

SEZIONE T02-T02

- rivestimento monocomponente poliuretano tipo CONIPUR TC 459, additivato con microsferi per rendere la superficie antiscivolo.
 - finitura mediante rasatura di primer epossidico bicomponente tipo MASTERTOP P604, membrana poliureica ad elevato modulo elastico tipo MASTERSEAL 689.
 - massetto pronto ad alta resistenza
 - manto impermeabile prefabbricato doppio strato costituito da membrane bitume polimero elastoplastometriche

Manto impermeabile prefabbricato doppio strato costituito da membrane bitume polimero elastoplastometriche di cui la prima armata con velo di vetro rinforzato, la seconda armata con poliestere composito stabilizzato, entrambe con flessibilità a freddo -10 °C:
 prima membrana di spessore 3 mm, seconda membrana di spessore 4 mm

Magrone di sottofondazione eseguito mediante getto di conglomerato cementizio preconfezionato a dosaggio con cemento 42.5 R, per operazioni di media-grande entità, con i seguenti dosaggi: 150 kg/mc

NOTE GENERALI

TUTTE LE MISURE INDICATE SONO IN CENTIMETRI
 TUTTE LE QUOTE ALTIMETRICHE SONO IN METRI

LA QUOTA (0,00) CORRISPONDE ALLA QUOTA (+10,75) S.L.M

(0,00) (10,75)

LE PRESENTI TAVOLE SONO RELATIVE ALLE SOLE OPERE CIVILI.
 PER GLI IMPIANTI SI FACCIA RIFERIMENTO ALLE TAVOLE SPECIFICHE.
 LA RAPPRESENTAZIONE GRAFICA DEI MECCANISMI DI APERTURA DEI SERRAMENTI E DI ANCORAGGIO ALLE PARETI DEGLI STESSI E' PURAMENTE INDICATIVA.


DOCUMENTI DI RIFERIMENTO

GR DT 01101 - Piano e programma di progettazione di gara

LEGENDA GRAFICA

	descrizione
	PARETI A DOPPIA LASTRA PREFABBRICATE COIBENTATE E CONGLOMERATO CEMENTIZIO DI COMPLETAMENTO
	MURATURE INTERNE IN BLOCCHI DI SPESSORE 20x20 E 10 CM DI CAMERA D'ARIA
	MURATURE INTERNE IN BLOCCHI DI SPESSORE 20 CM
	PARETI A DOPPIA LASTRA PREFABBRICATE E CONGLOMERATO CEMENTIZIO DI COMPLETAMENTO
	OPERE IN CONGLOMERATO CEMENTIZIO
	GRIGLIATI
	IDENTIFICATIVO LOCALI
	SIMBOLI QUOTA AL RUSTICO
	SIMBOLI QUOTA AL FINITO

PIANTA CHIAVE con indicazione delle aree di intervento

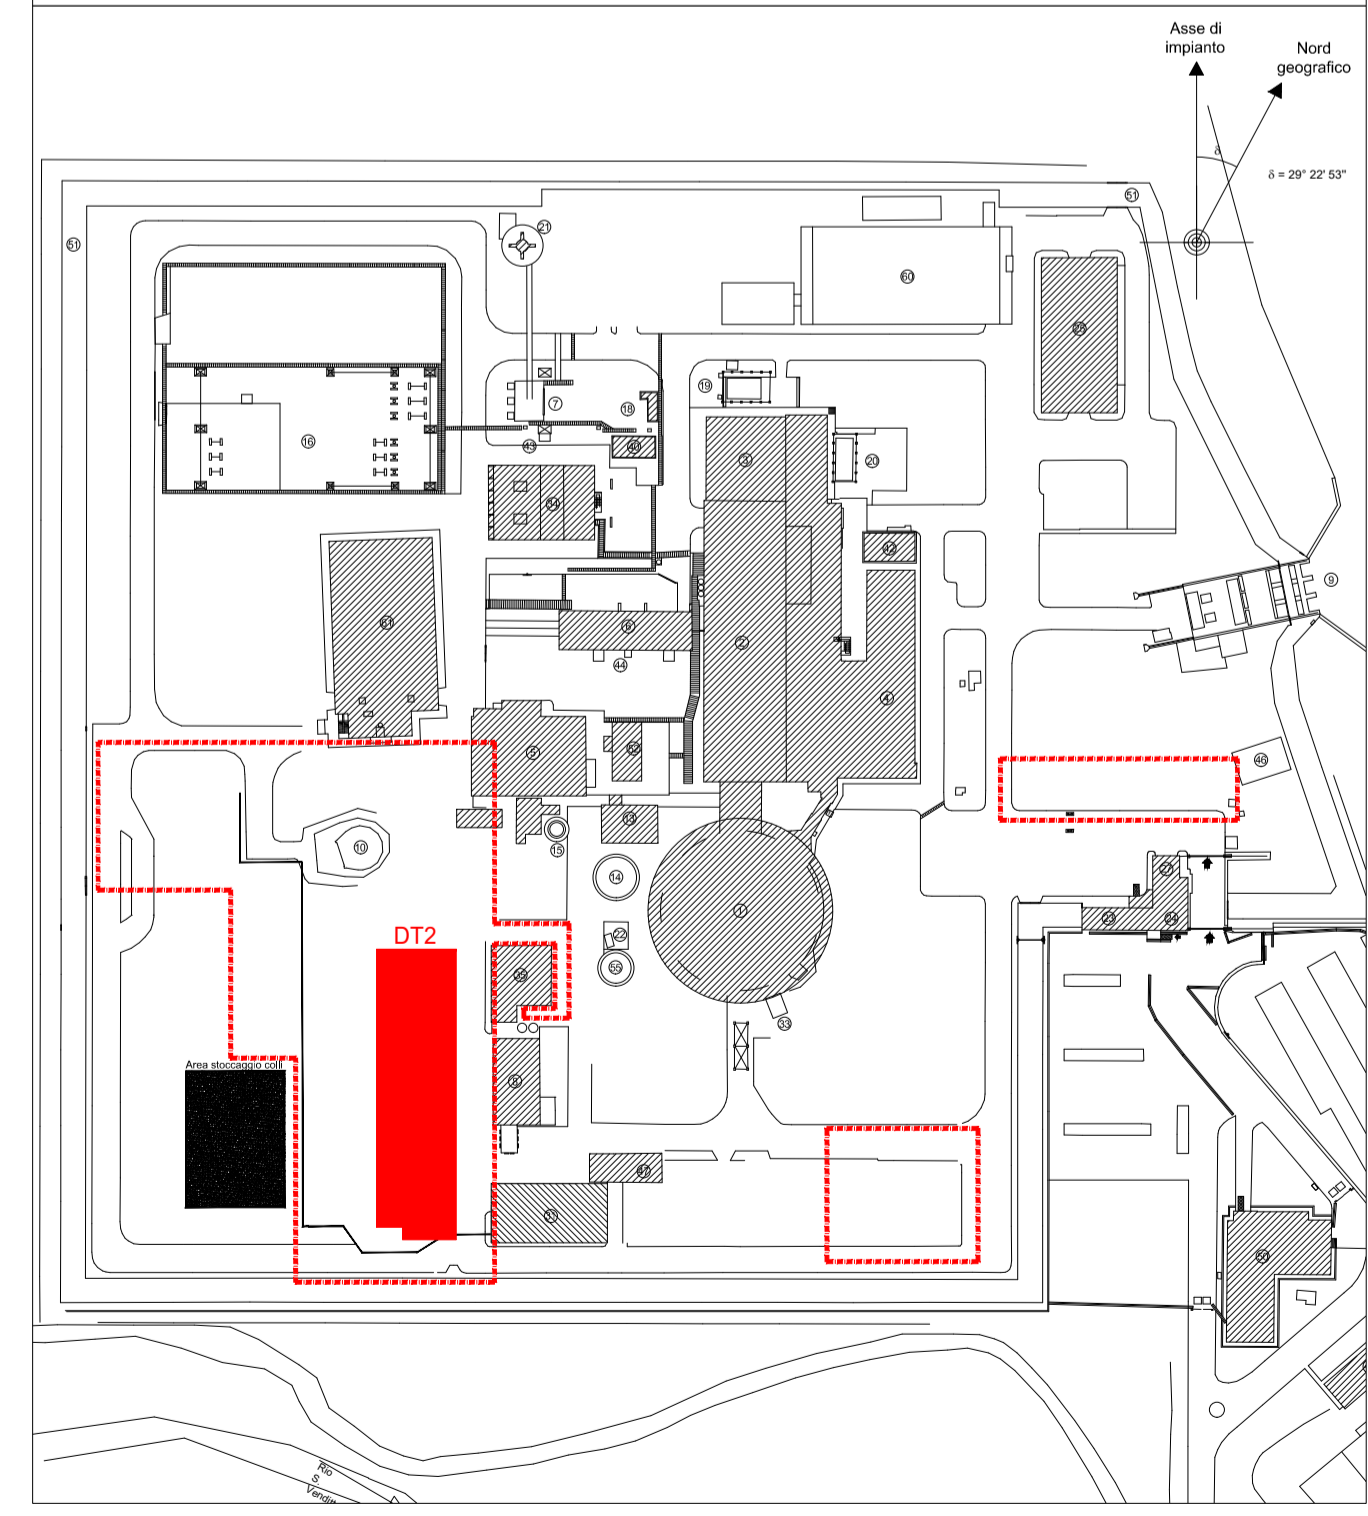

Timbri e firme per responsabilità di legge

01	18/04/2019	Inserimento muro secondario per alloggiamento impianto antincendio, fili	Roasio M. DIM-SAL		Tagliareri P. ING-PSR	Chicca T. Floravanti D. ING-ING ING-PSR	Del Lucchese M. Esposito A. ING DCE-GAR
----	------------	--	----------------------	--	--------------------------	--	--

REV.	DATA	DESCRIZIONE DELLA REV.	INCARICATO	COLLABORAZIONI	VERIFICA	APPROVATO	AUTORIZZATO DA
Rev.	Date	Revision description	Prepared by	Cooperators	Checked out by	REVISIONARE	Approved by
PROGETTO Site di Garigliano DT - Modifiche di Impianto (Depositi Temporanei Radwaste Accesso Controllato)							
TITOLO OCl. Architettonici. Sezione. T02						ESITO SORVEGLIANZA Employer review <input checked="" type="checkbox"/> POSITIVO Approved <input type="checkbox"/> NEGATIVO Not approved <input type="checkbox"/> COME CORRETTO Revised <input type="checkbox"/> PER INFORMAZIONI For information only	
SCALA	1:100	Dis. N.	GR DT 01152	LIVELLO	D		
FORMATO	A1	TIPO EL.	DC	SISTEMAZIONE	DEG	FOGLIO	DI
						1	1
SOSTITUISCE E		NOME FILE					
Replaces dwg no		GRDT01152 architetonici SEZIONE T02 rev 01.dwg					

Il sistema informatico prevede la firma elettronica per intero l'indicazione delle strutture e dei nominativi delle persone associate cartella (revisato) controllo. Pag. 15 di GR DT 01152 rev 01. Autorizzato - Livello di categorizzazione: Interno

Livello di Categorizzazione: Pubblico, Interno, Controllato, Restretto - riproduzione vietata
 Il presente elaborato è di proprietà di Sogin S.p.A. E' fatto divieto a chiunque di procedere, in qualsiasi modo e sotto qualsiasi forma, alla sua riproduzione, anche parziale, ovvero di divulgare a terzi qualsiasi informazione in merito, senza autorizzazione rilasciata per scritto da Sogin S.p.A.

Elaborato: GR DT 01152

Rev: 01

Stato: Autorizzato



Il sistema informatico prevede la firma elettronica pertanto l'indicazione delle strutture e dei nominativi delle persone associate certifica l'avvenuto controllo.

<i>N</i>	<i>File name</i>	<i>Data</i>
1	DT2-ARCHITETTONICI.ctb	17/04/2019 11:48
2		
3		
