



PLANIMETRIA
SCALA 1:1000

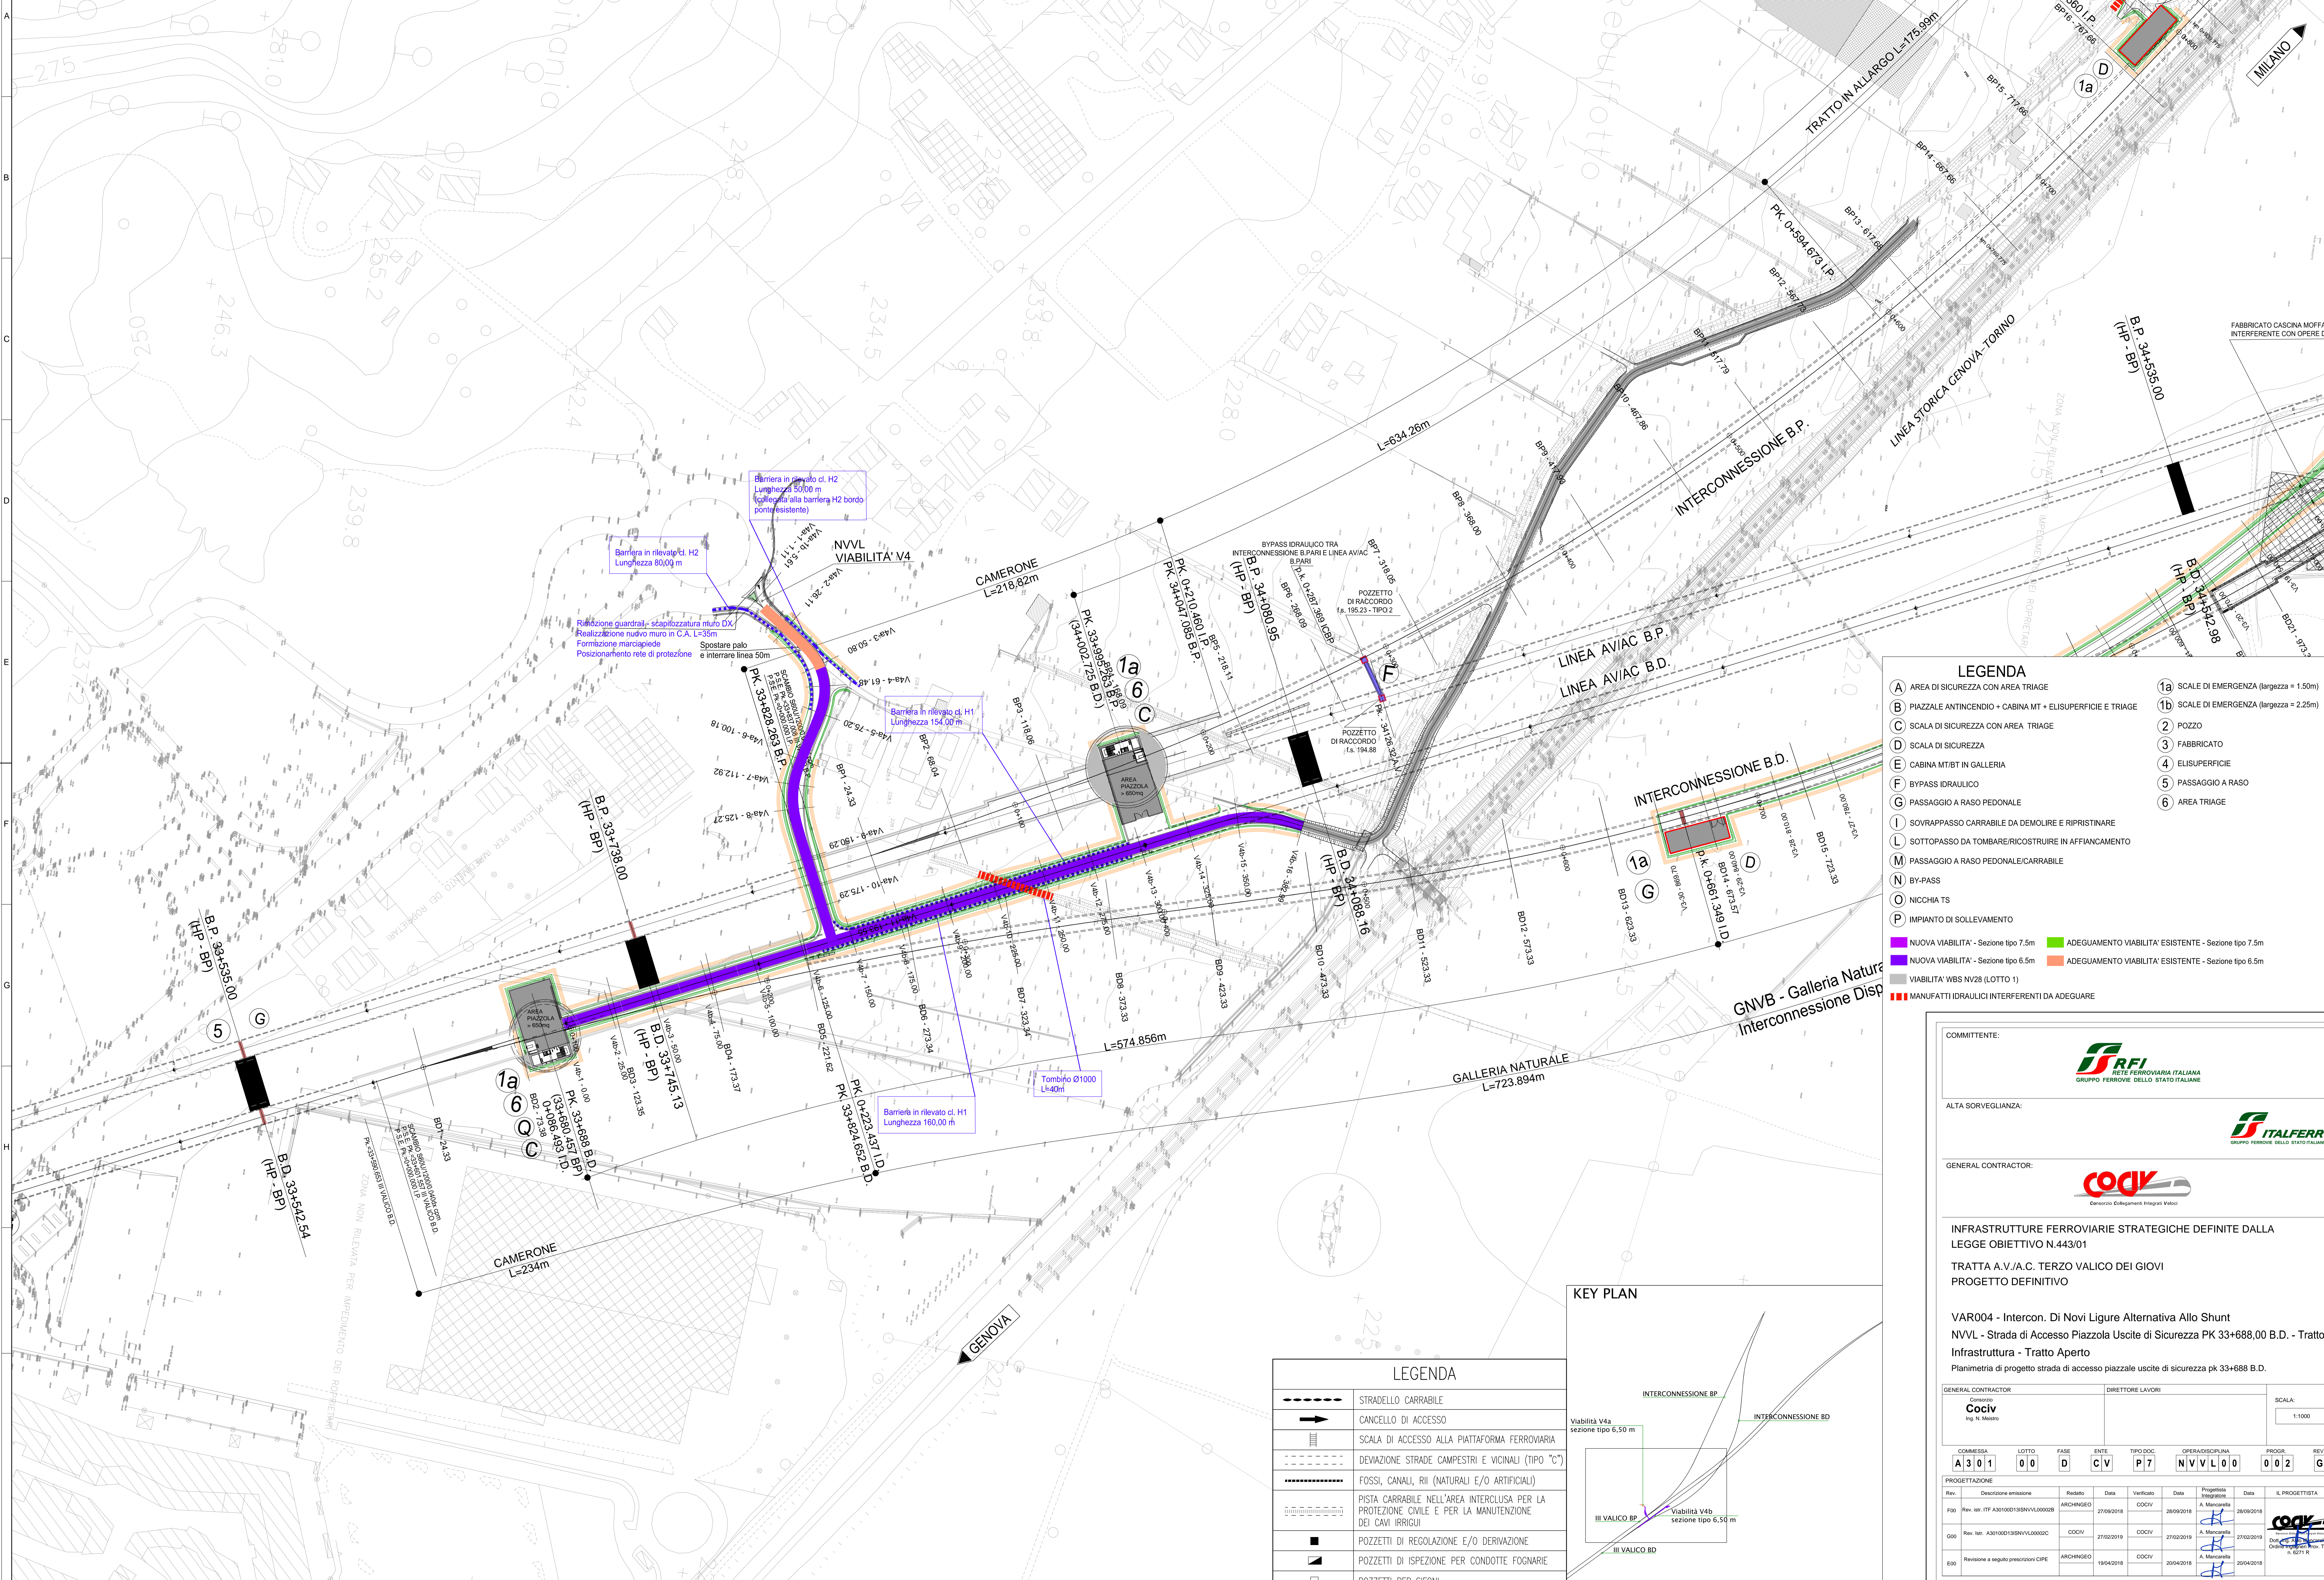

LEGENDA

(A) AREA DI SICUREZZA CON AREA TRIAGE	(1a) SCALE DI EMERGENZA (larghezza = 1.50m)
(B) PIAZZALE ANTINCENDIO + CABINA MT + ELISUPERFICIE E TRIAGE	(1b) SCALE DI EMERGENZA (larghezza = 2.25m)
(C) SCALA DI SICUREZZA CON AREA TRIAGE	(2) POZZO
(D) SCALA DI SICUREZZA	(3) FABBRICATO
(E) CABINA MT/BT IN GALLERIA	(4) ELISUPERFICIE
(F) BYPASS IDRALICO	(5) PASSAGGIO A RASO
(G) PASSAGGIO A RASO PEDONALE	(6) AREA TRIAGE
(I) SOVRAPPASSO CARRABILE DA DEMOLIRE E RIPRISTINARE	
(L) SOTTOPASSO DA TAMBARE/RICOSTRUIRE IN AFFIANCAMENTO	
(M) PASSAGGIO A RASO PEDONALE/CARRABILE	
(N) BY-PASS	
(O) NICCHIA TS	
(P) IMPIANTO DI SOLLEVAMENTO	

NUOVA VIABILITA' - Sezione tipo 7.5m	ADEGUAMENTO VIABILITA' ESISTENTE - Sezione tipo 7.5m
NUOVA VIABILITA' - Sezione tipo 6.5m	ADEGUAMENTO VIABILITA' ESISTENTE - Sezione tipo 6.5m
VIABILITA' WBS NV28 (LOTTO 1)	
MANUFATTI IDRALICI INTERFERENTI DA ADEGUARE	

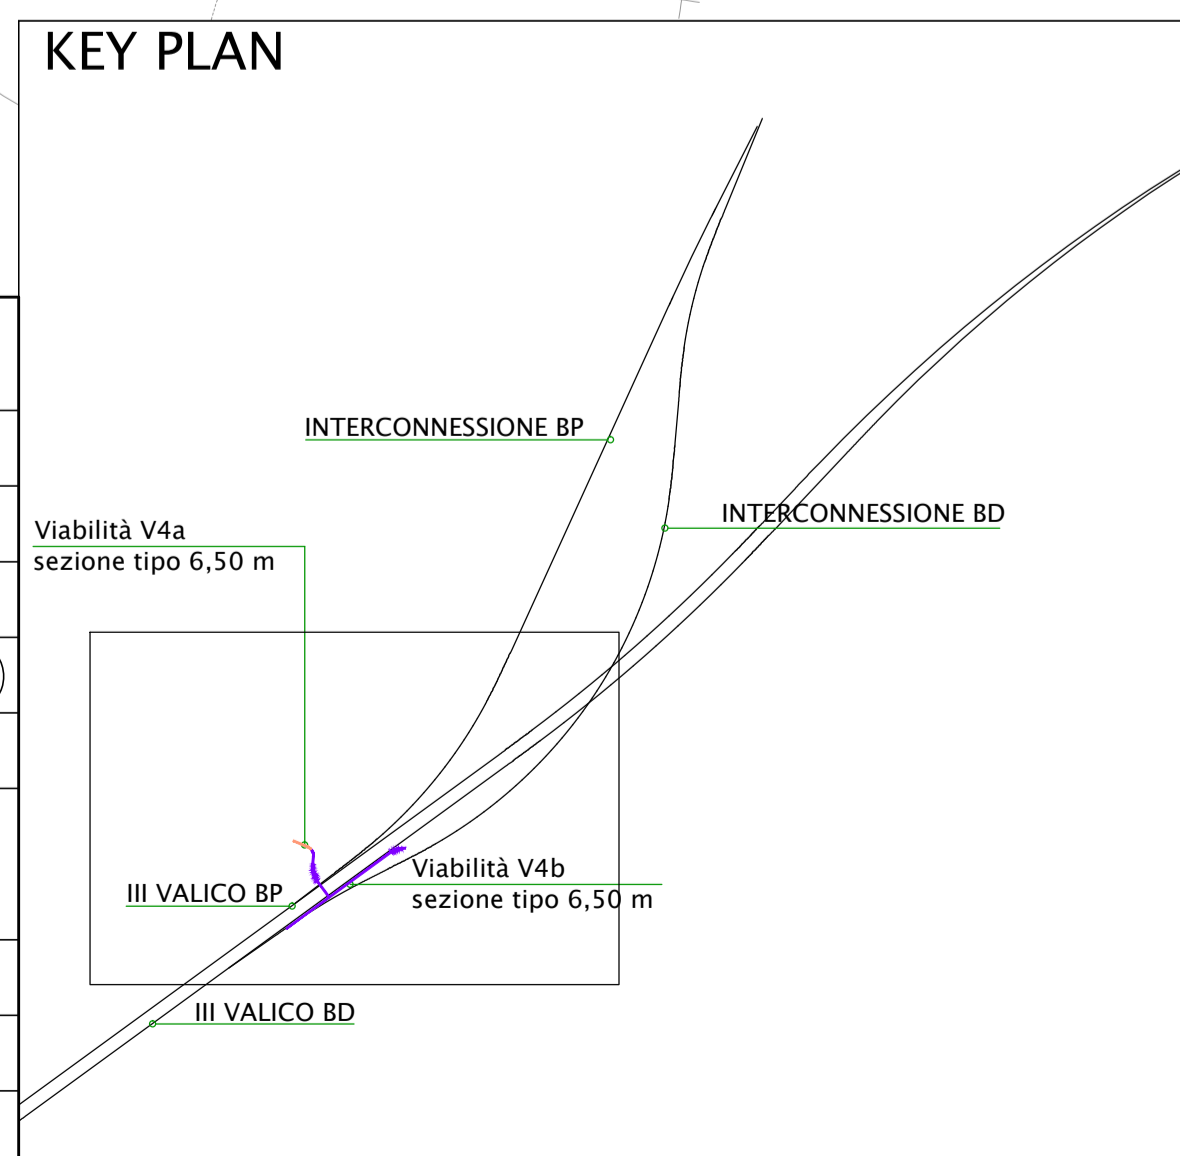

LEGENDA

	STRADELLO CARRABILE
	CANCELLO DI ACCESSO
	SCALA DI ACCESSO ALLA PIATTAFORMA FERROVIARIA
	DEVAZIONE STRADE CAMPESTRI E VICINALI (TIPO "C")
	FOSSI, CANALI, RII (NATURALI E/O ARTIFICIALI)
	PISTA CARRABILE NELL'AREA INTERCLUSA PER LA PROTEZIONE CIVILE E PER LA MANUTENZIONE DEI CAVI IRRIGUI
	POZZETTI DI REGOLAZIONE E/O DERIVAZIONE
	POZZETTI DI ISPEZIONE PER CONDOTTE FOGNARIE
	POZZETTI PER SIFONI

COMMITTENTE: **GRUPPO FERROVIARIA ITALIANA**

ALTA SORVEGLIANZA: **GRUPPO FERROVIE DELLO STATO ITALIANO**

GENERAL CONTRACTOR: **COVIV**
Consorzio Costruttori Integrati Veneto

INFRASTRUTTURE FERROVIARIE STRATEGICHE DEFINITE DALLA LEGGE OBIETTIVO N.443/01
TRATTA A.V./A.C. TERZO VALICO DEI GIOVI
PROGETTO DEFINITIVO

VAR004 - Intercon. Di Novi Ligure Alternativa Allo Shunt
NVVL - Strada di Accesso Piazzola Uscite di Sicurezza PK 33+688.00 B.D. - Tratto 0
Infrastruttura - Tratto Aperto
Planimetria di progetto strada di accesso piazzale uscite di sicurezza pk 33+688 B.D.

GENERAL CONTRACTOR: **Cociv** Ing. N. Measso
DIRETTORE LAVORI: _____
SCALA: 1:1000

COMMESSA	LOTTO	FASE	ENTE	TIPO DOC.	OPERAZIONE/DISCIPLINA	PROG.	REV.
A301	00	D	CV	P7	NVVL00	002	G

PROGETTAZIONE	Rev.	Descrizione emissione	Redatto	Data	Verificato	Data	Progettista	Data	IL PROGETTISTA
F00	Rev. int. ITF A3010001/0000000000	ARCHITEGNO	COVIV	27/09/2018	COVIV	28/09/2018	A. Marcolini	28/09/2018	
G00	Rev. int. A3010001/0000000000	ARCHITEGNO	COVIV	27/02/2019	COVIV	27/02/2019	A. Marcolini	27/02/2019	
E00	Revisione a seguito presentazione OPE	ARCHITEGNO	COVIV	19/04/2018	COVIV	20/04/2018	A. Marcolini	20/04/2018	

Nome File: A3010001/0000000000_0000000000_0000000000
CUP: F181000000000000