
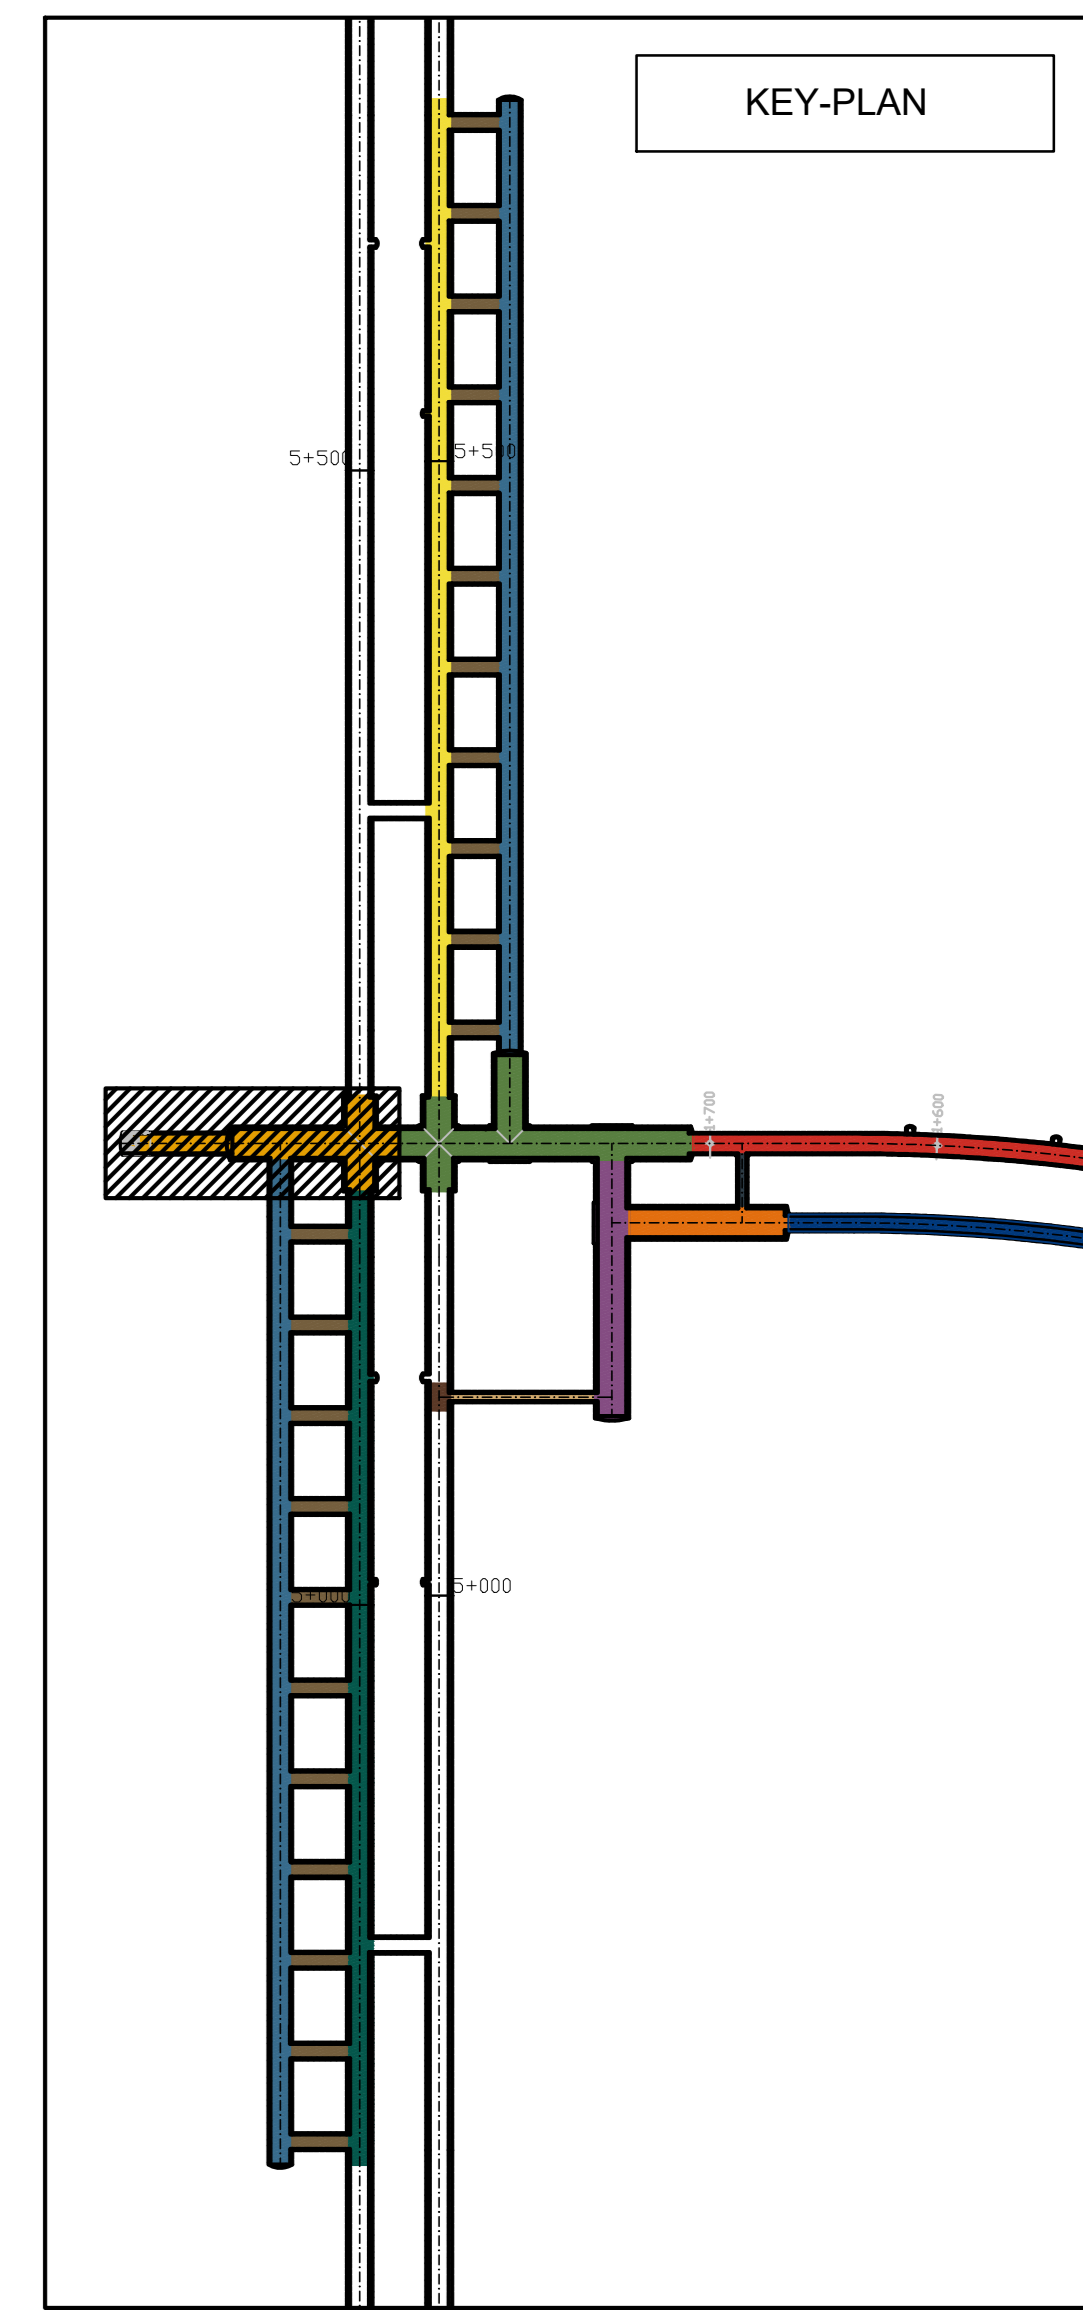


PIANTA PIANO Q = +5.00  
Scala: 1:100

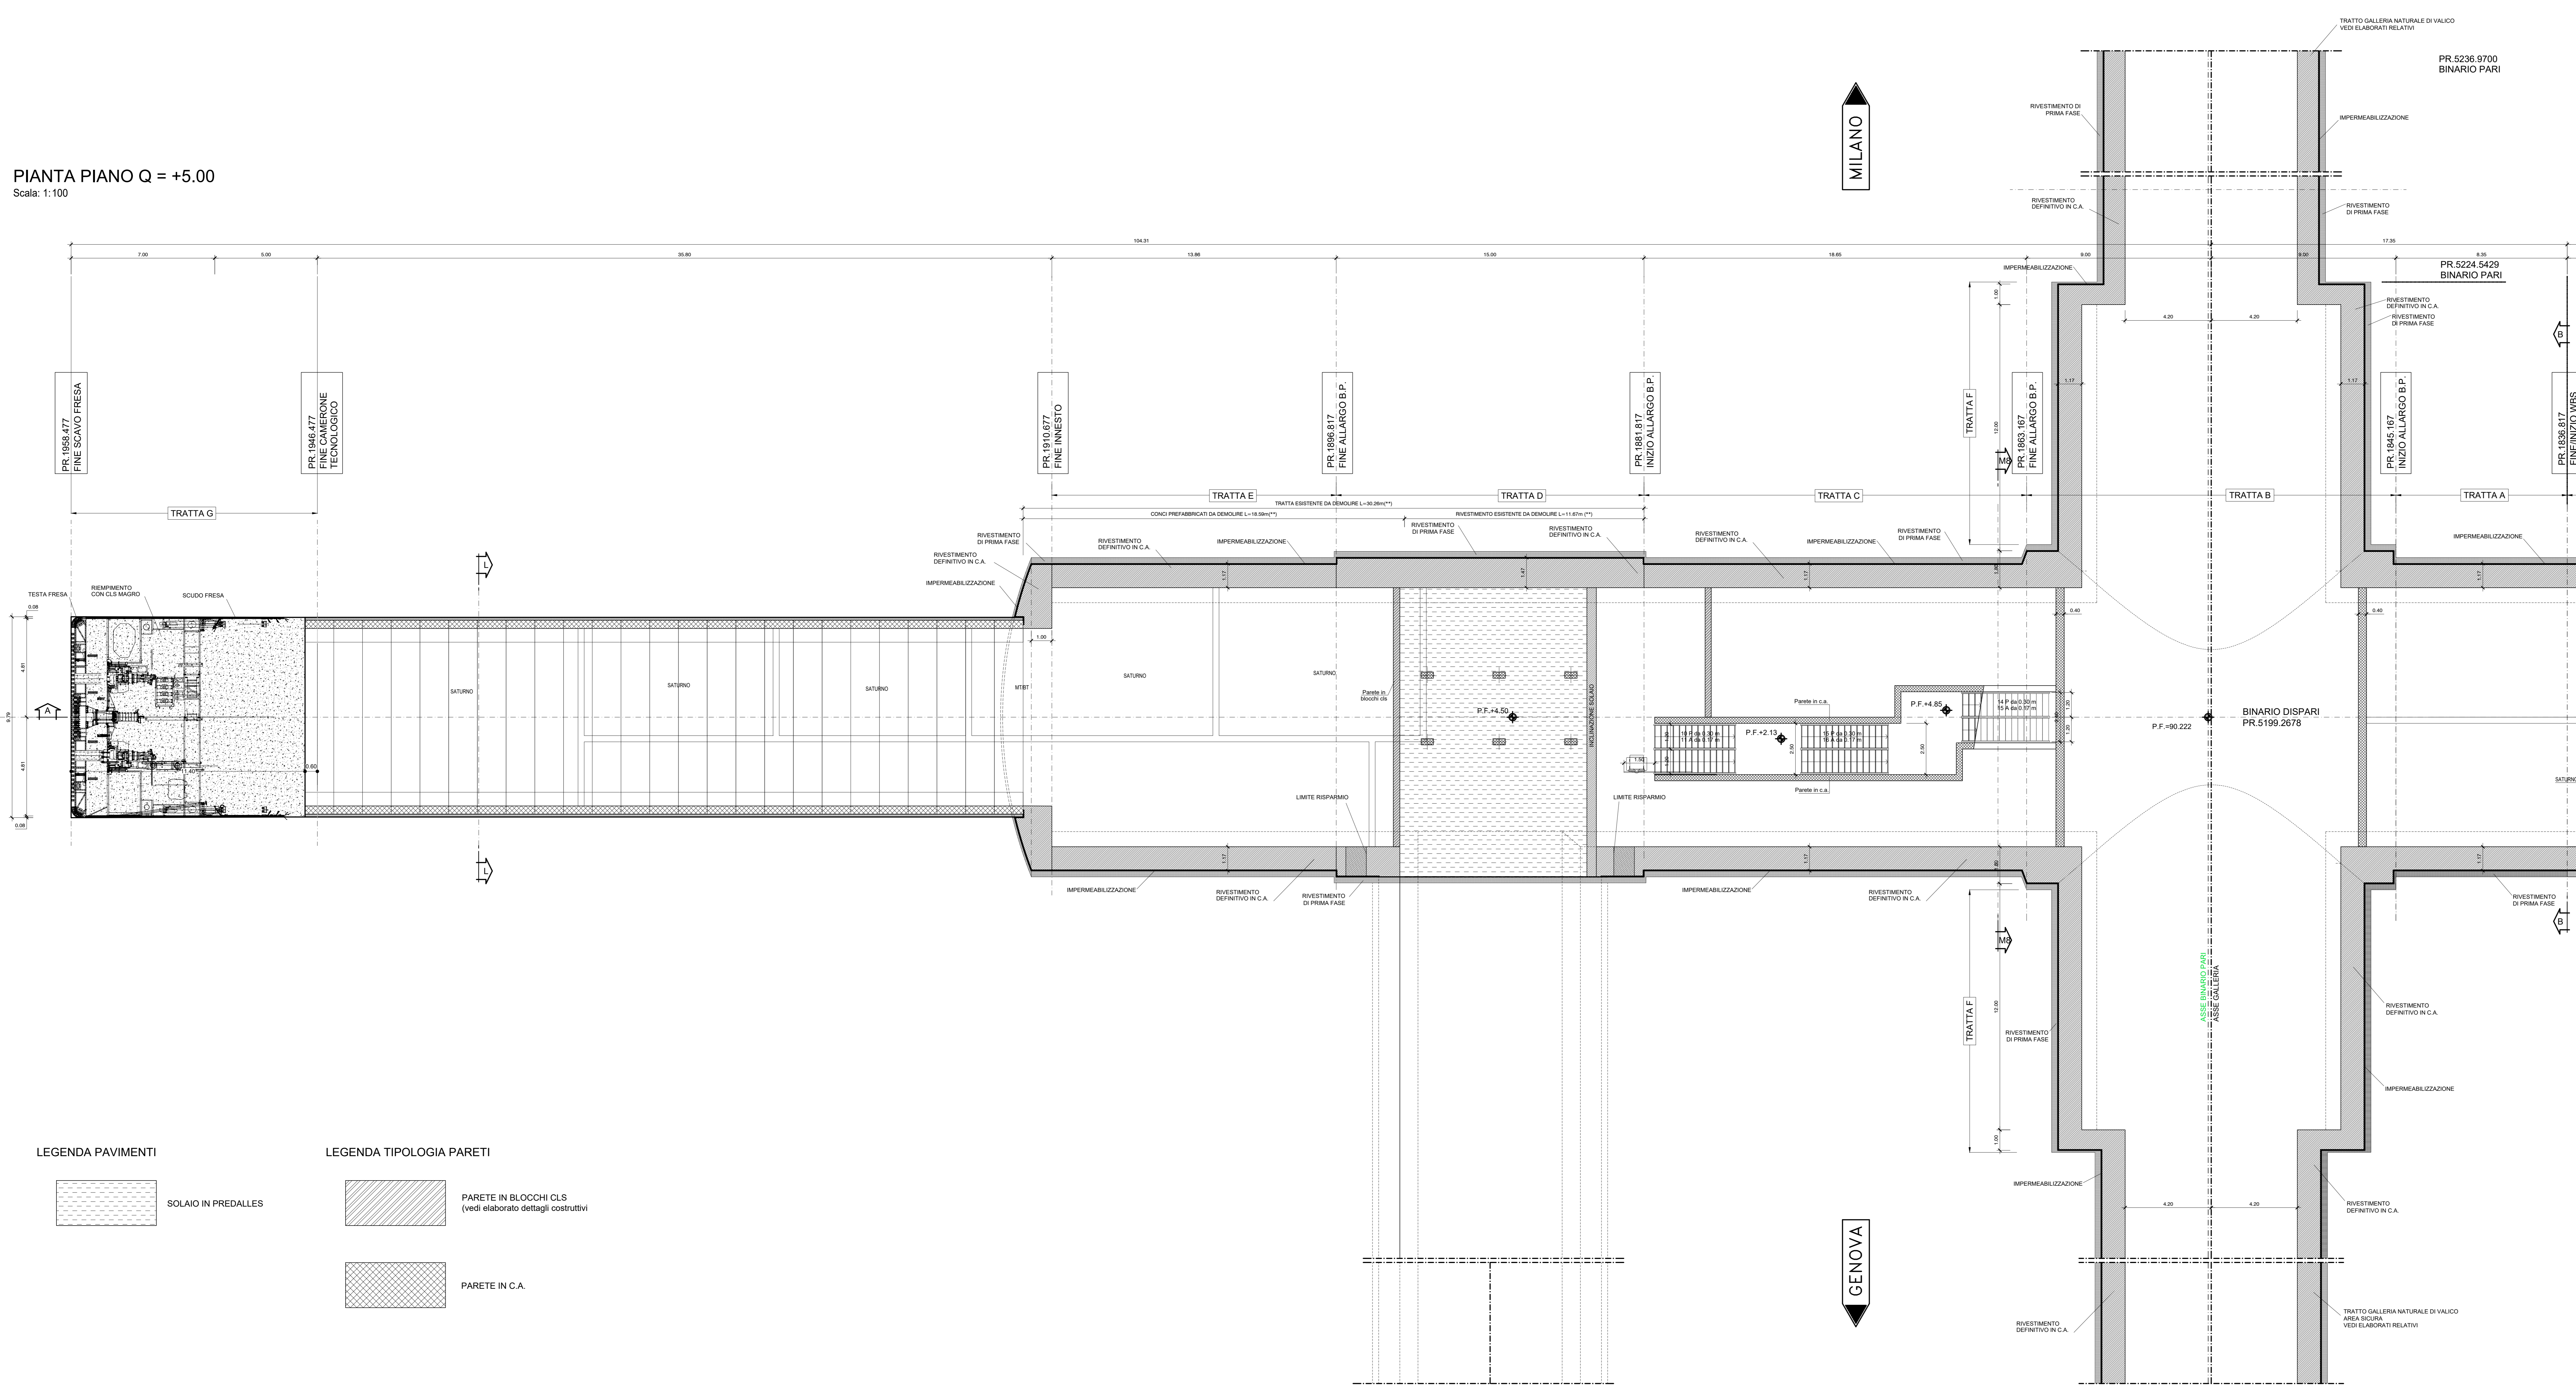

- LEGENDA PAVIMENTI**
- SOLAIO IN PREDALLES
- LEGENDA TIPOLOGIA PARETI**
- PARETE IN BLOCCHI CLS (vedi elaborato dettagli costruttivi)
  - PARETE IN C.A.

COMMITTENTE: **RFI** RETE FERROVIARIA ITALIANA GRUPPO FERROVIE DELLO STATO ITALIANO

ALTA Sorveglianza: **ITALFER**

GENERAL CONTRACTOR: **COCIV**

INFRASTRUTTURE FERROVIARIE STRATEGICHE DEFINITE DALLA LEGGE OBIETTIVO N.443/01

TRATTA A.V.A.C. TERZO VALICO DEI GIOVI  
PROGETTO DEFINITIVO

VAR0008 - SPECIFICHE TECNICHE INTEROPERABILITÀ GN98 - Funzionale, Architettonico e Strutturale - Area Sicurezza Polcevera  
Innesto PF +5 m binario pari - ARCHITETTONICO  
Planimetria

GENERAL CONTRACTOR <b>Cociv</b> ing. N. Motta	DIRETTORE LAVORI	SCALA: 1:100
---	------------------	-----------------

COMMESSA	LOTTO	FASE	ENTE	TIPO DOC	OPERAZIONE	PROGR	REV.
A301	0X	D	CV	PA	GN980X	003	A

PROGETTAZIONE	PROGETTO	DATA	VERIFICATO	DATA	PROGETTISTA
Avv. A. Motta	28/07/2020	28/07/2020	COVIV	28/07/2020	28/07/2020

In. Elm. Nome File: A301-00-COV-PA-008-003-000  
CLP: P8148200000000