

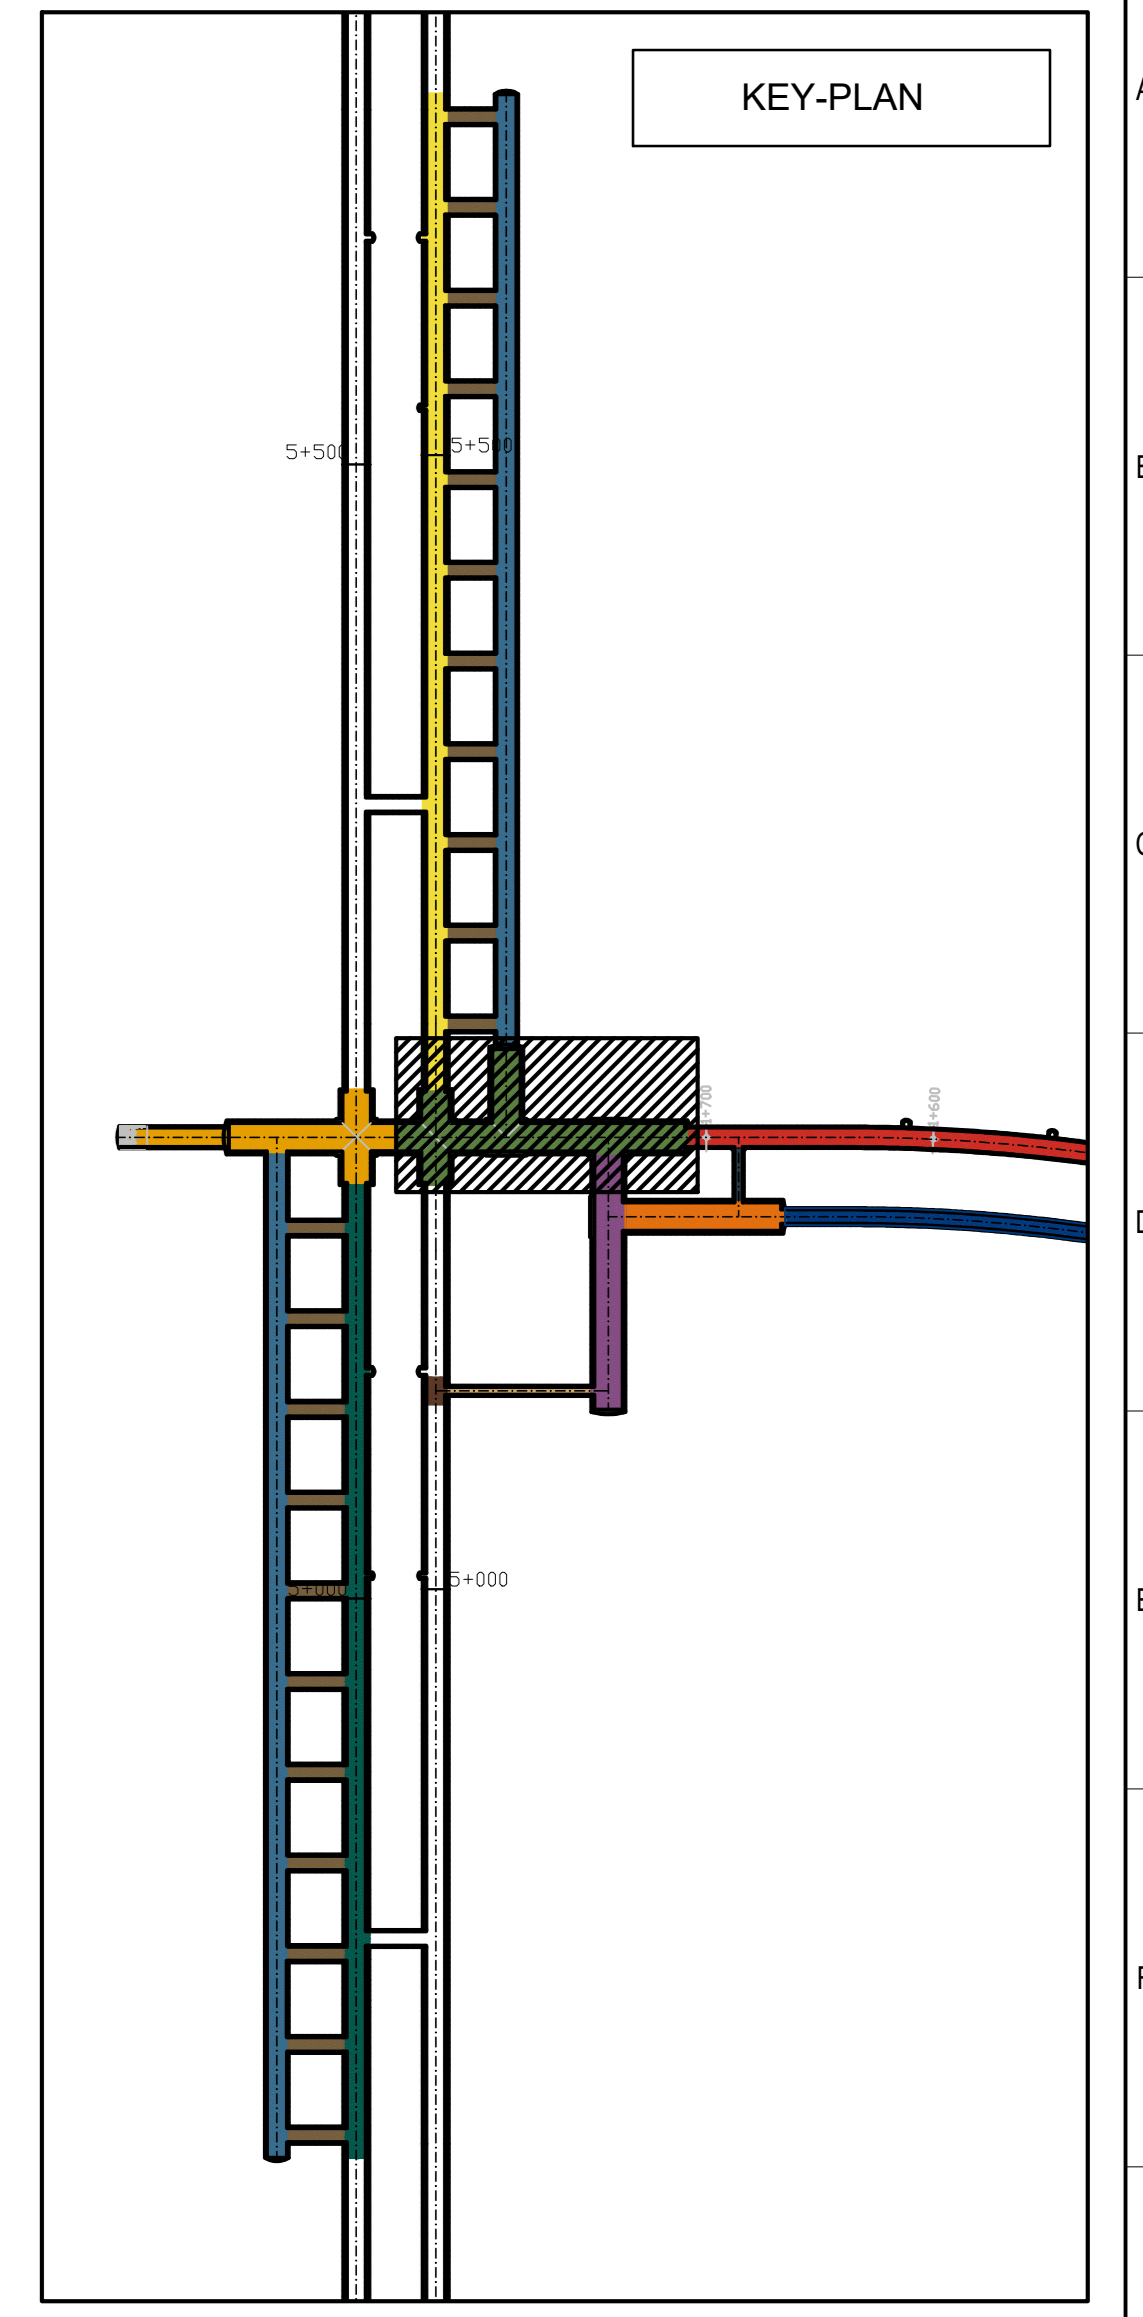



PIANTA PIANO Q = +5.00
Scala: 1:100

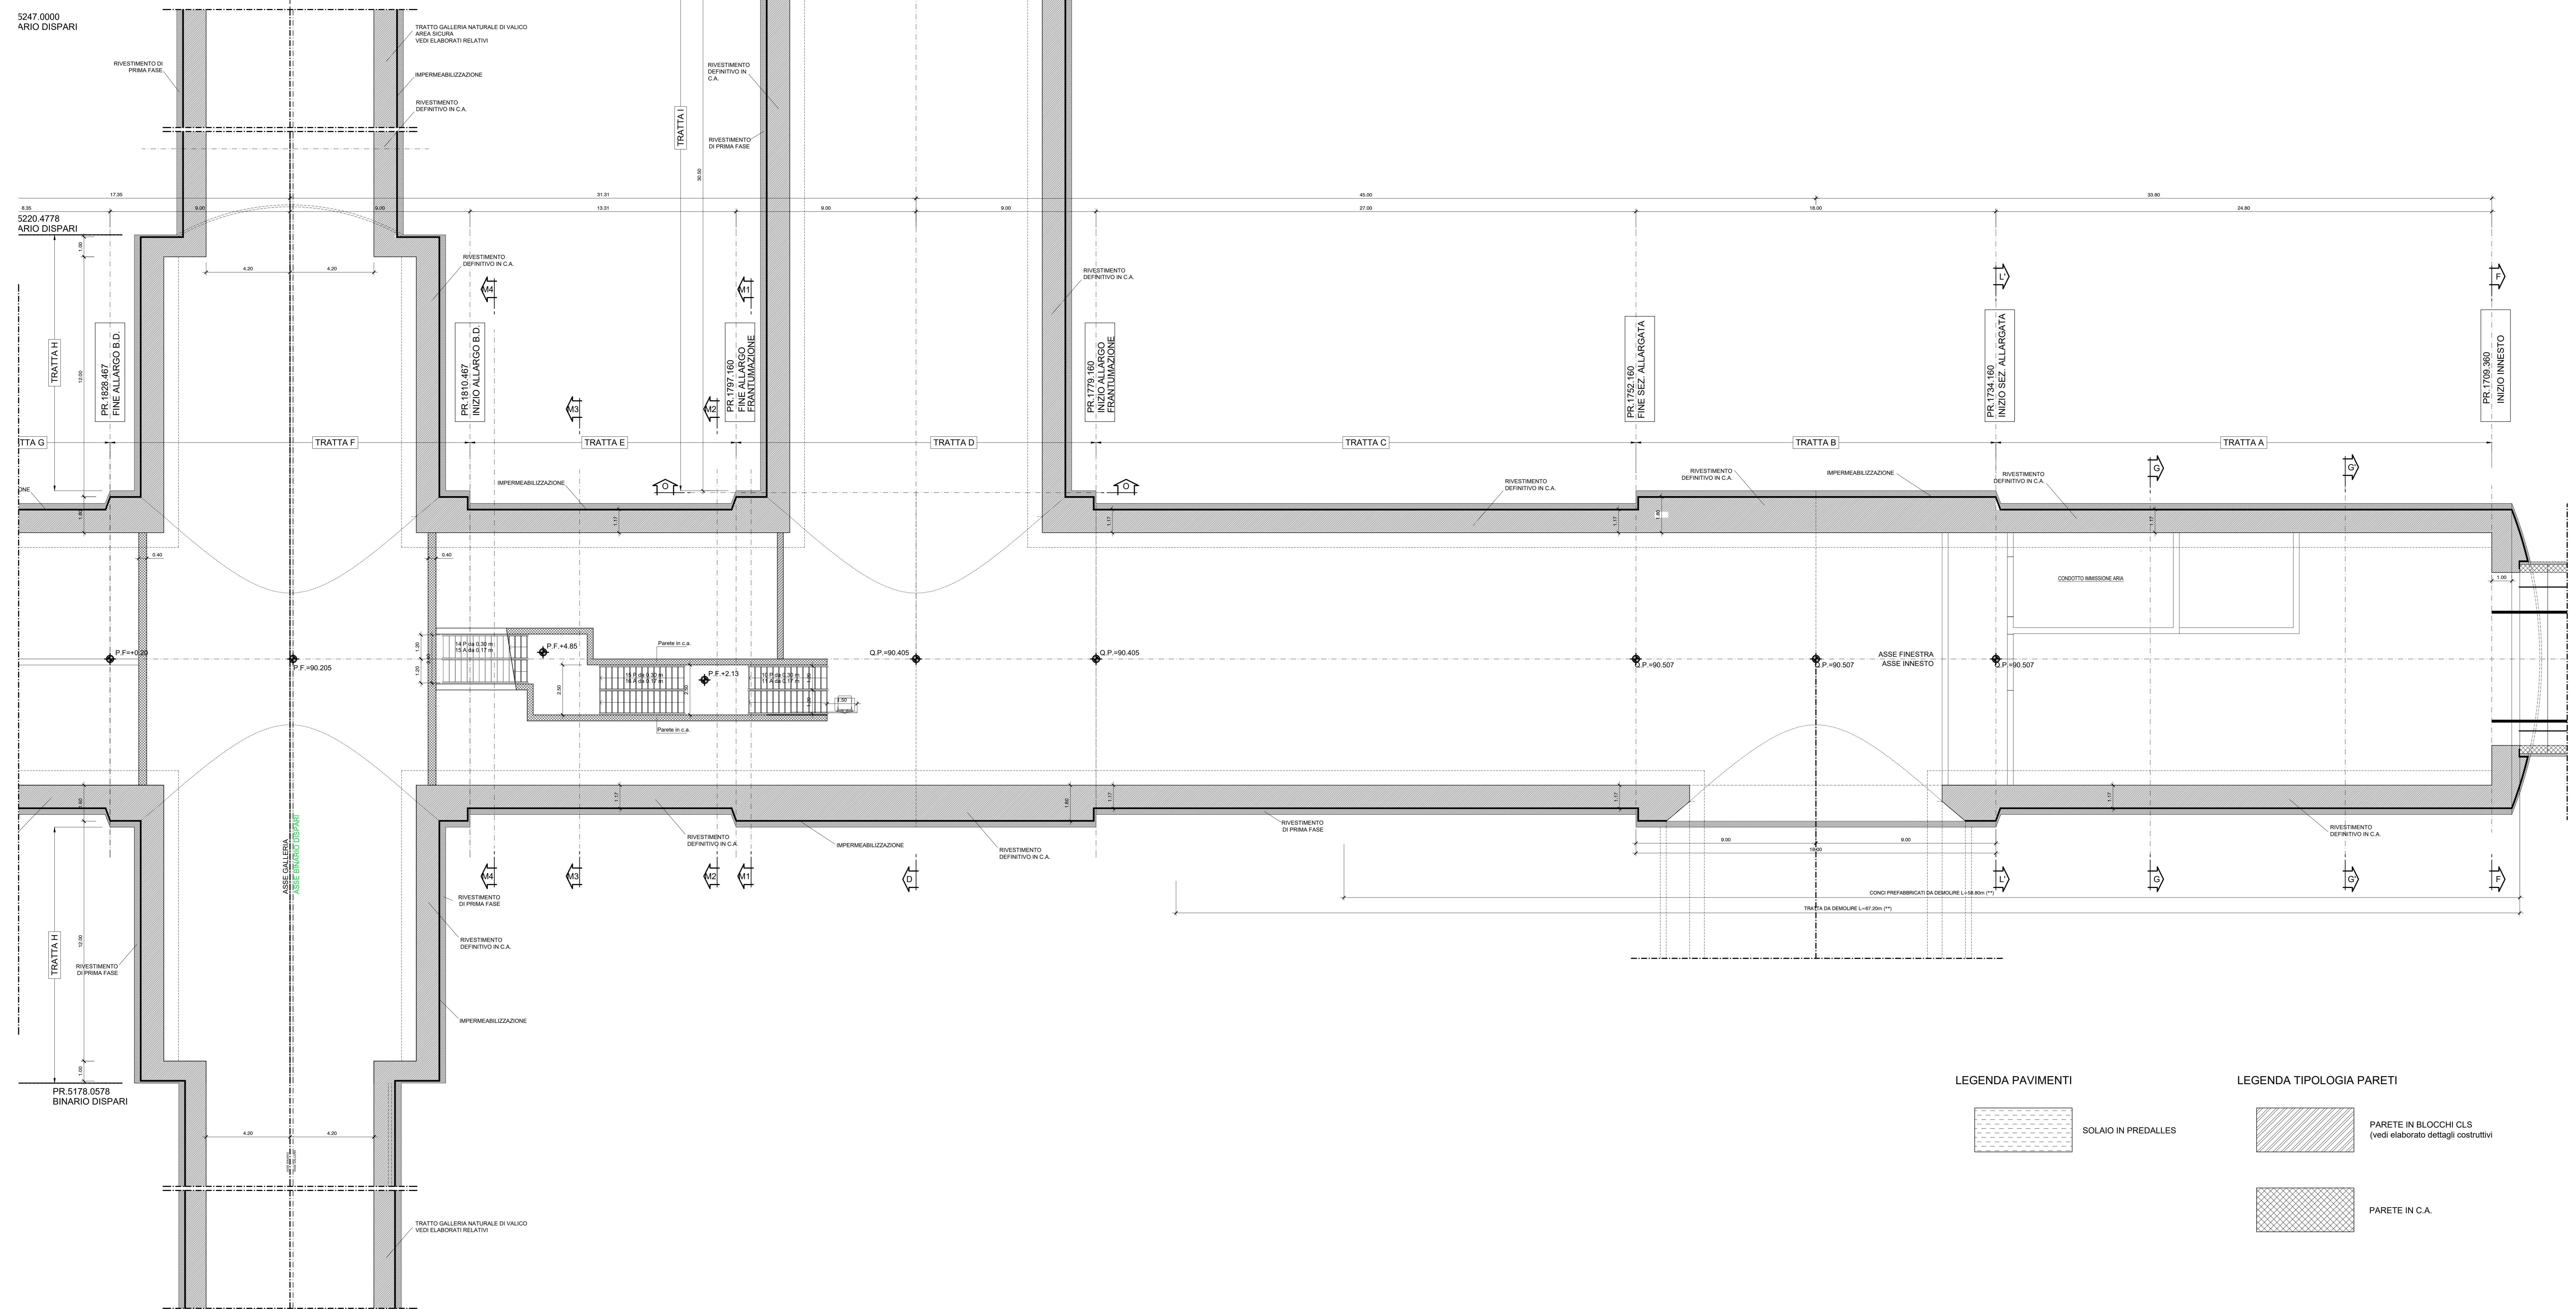

LEGENDA PAVIMENTI

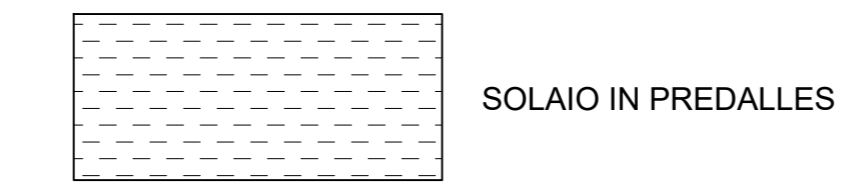

LEGENDA TIPOLOGIA PARETI

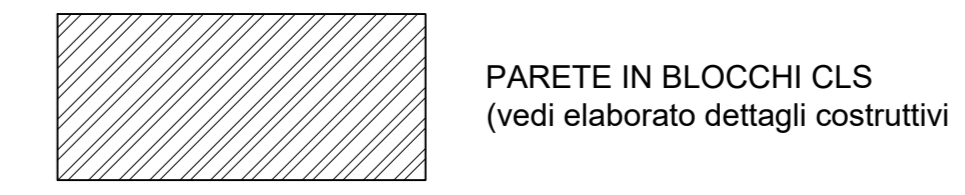

COMMITENTE:

 ALTA Sorveglianza:

GENERAL CONTRACTOR:

INFRASTRUTTURE FERROVIARIE STRATEGICHE DEFINITE DALLA LEGGE OBIETTIVO N.443/01
TRATTA A.V.A.C. TERZO VALICO DEI GIOVI
PROGETTO DEFINITIVO
VAR0008 - SPECIFICHE TECNICHE INTEROPERABILITÀ GN98 - Funzionale, Architettonico e Strutturale - Area Sicurezza Polcevera
 Innesto PF +5 m binario disparti - ARCHITETTONICO
 Planimetria

GENERAL CONTRACTOR Cociv Via N. Mezzano		DIRETTORE LAVORI		SCALA: 1:100
COMMESSA A301	LOTTO 0X	FASE D	ENTE CV	TIPO DOC PA
OPERAZIONE GN980X				
PROGR 004				
REV A				

PROGETTAZIONE	PROGETTA	VERIFICATO	DATA	DATA	DATA
Rev. Descrizione intervento	Prodotto	Verificato	Data	Data	Data
ADD	08A-011	28/07/2020	COCIV	28/07/2020	28/07/2020

In. EMB. Nome File: A301-01-CV-PA-088-00-004-000
 Sub-pagina 1