

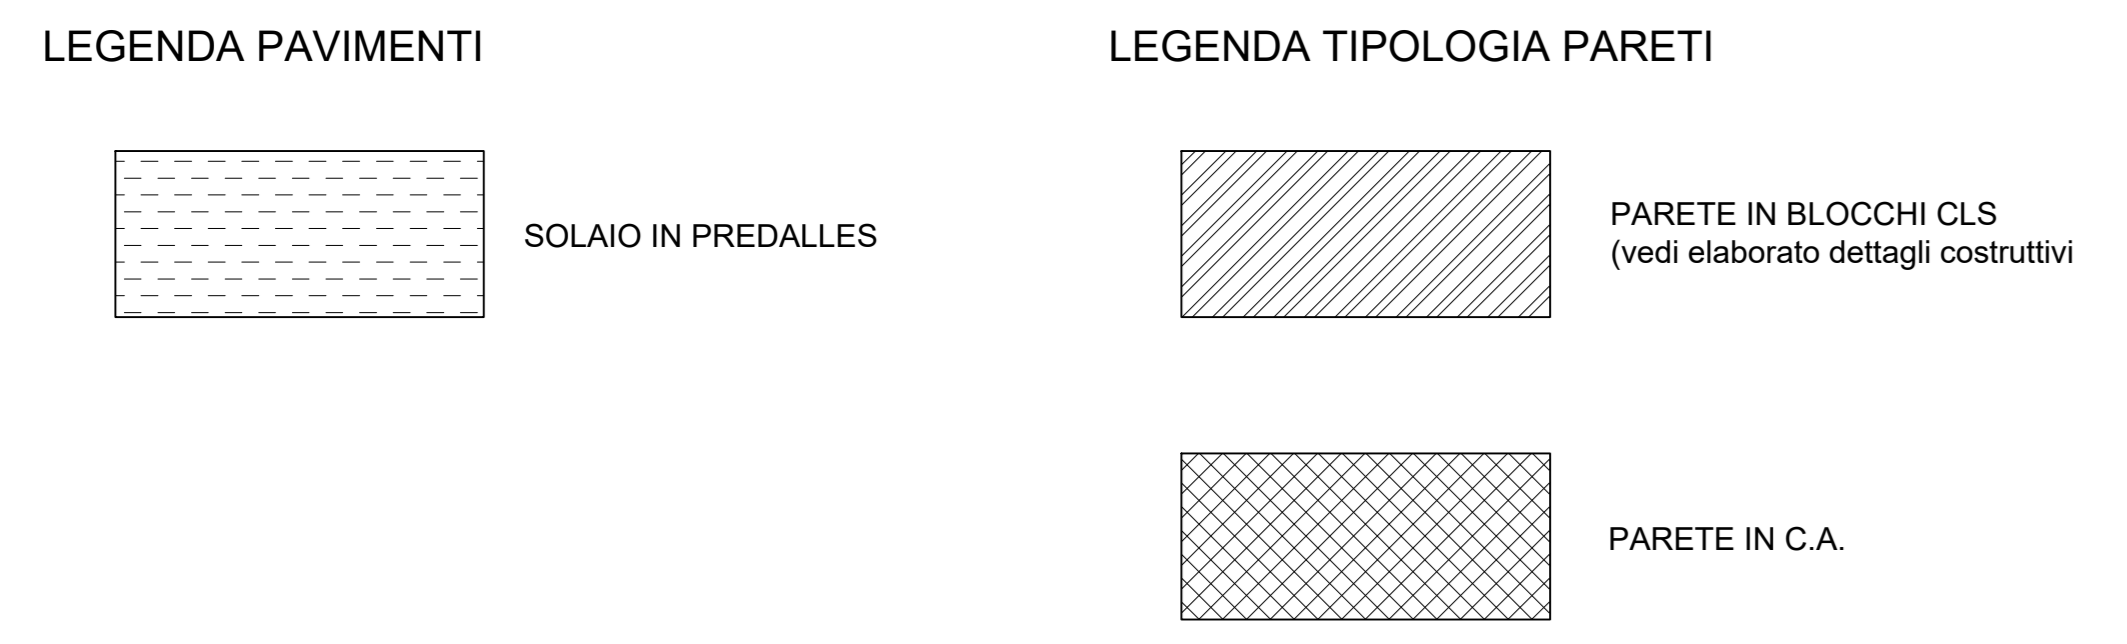


PIANTA PIANO Q = +7.30
Scala: 1:100

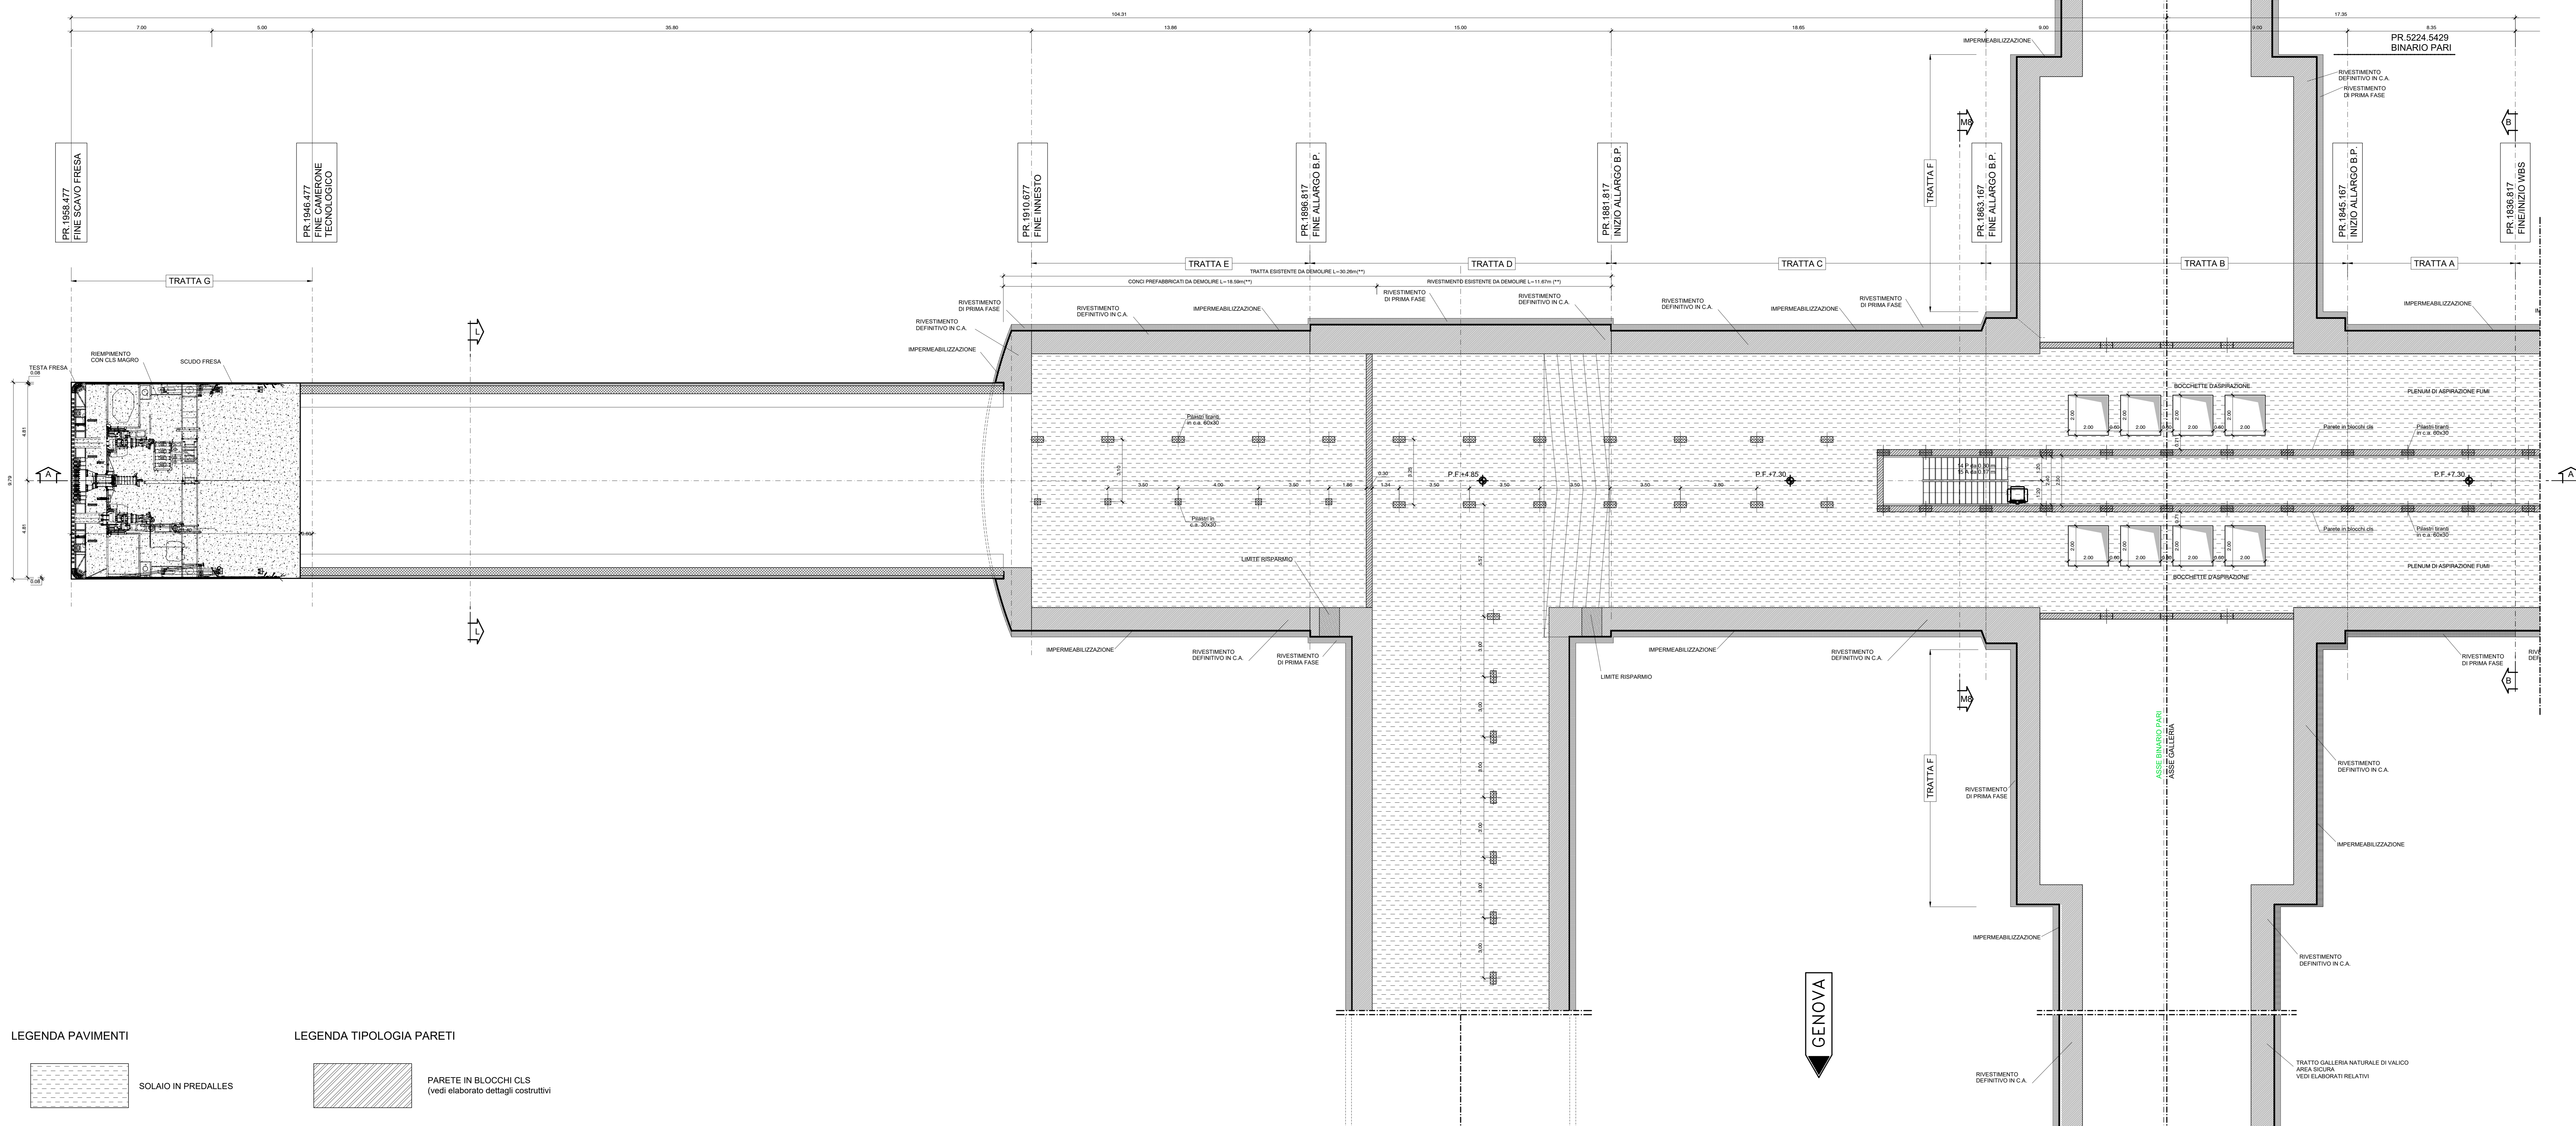

NOTE

- Tutti i materiali e le finiture in cantiere dovranno essere conformi alle vigenti normative UNI e CE come richiesto dal D.lgs. n. 156 del 16 giugno 2017 Materiali da Costruzione
- Tutte le dimensioni sono espresse in cm
- Tutte le quote altimetriche sono espresse in metri
- Rimando alla tavola dei dettagli costruttivi

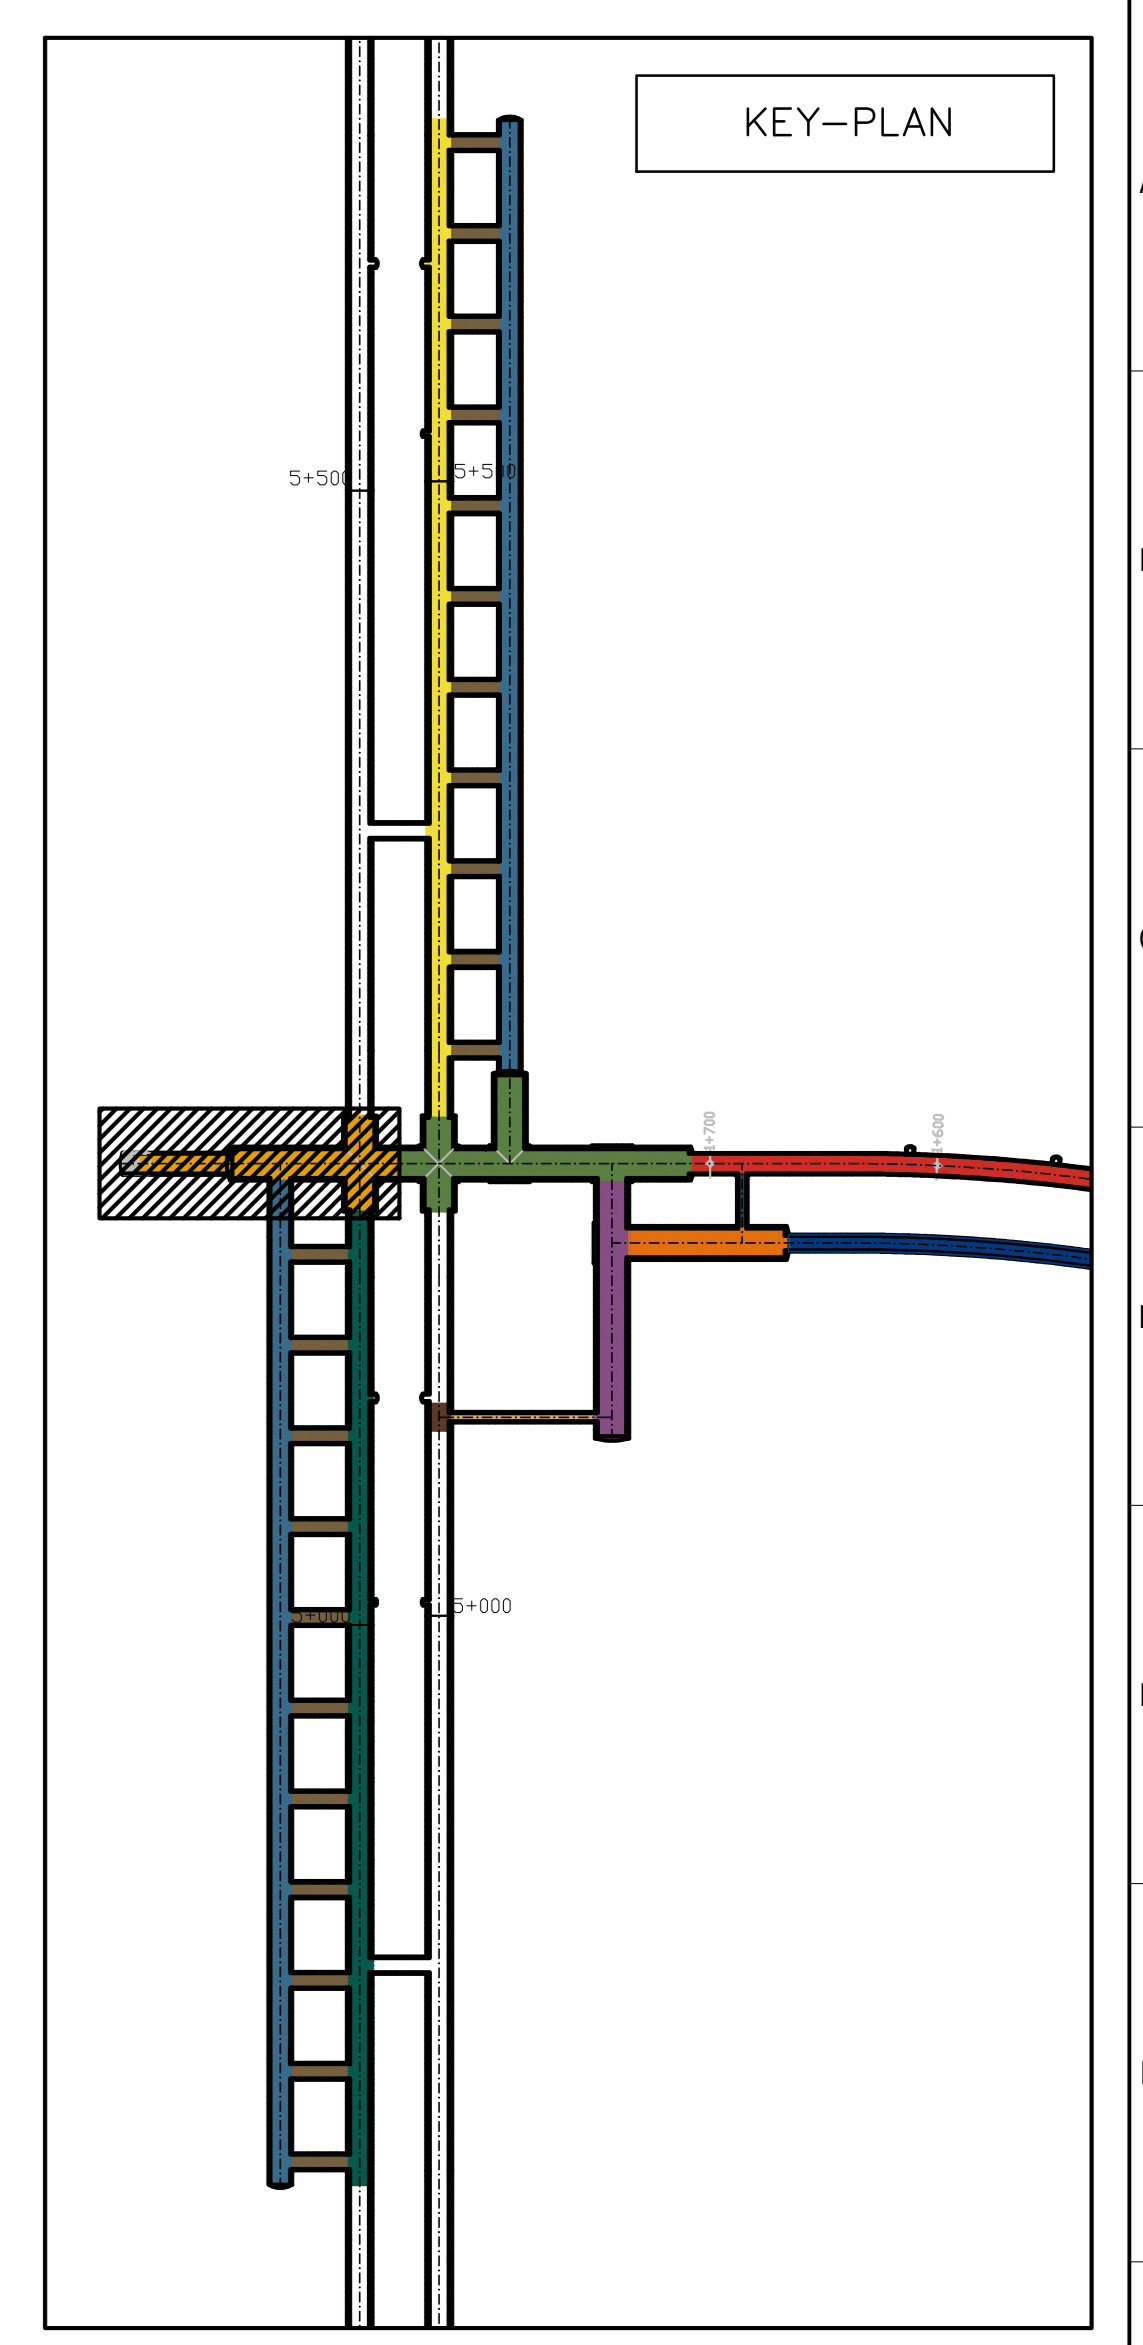

COMMITTENTE: **RFI** RETE FERROVIARIA ITALIANA GRUPPO FERROVIE DELLO STATO ITALIANO

ALTA Sorveglianza: **ITALFERR**

GENERAL CONTRACTOR: **COCIV**

INFRASTRUTTURE FERROVIARIE STRATEGICHE DEFINITE DALLA LEGGE OBIETTIVO N.443/01

TRATTA A.V.A.C. TERZO VALICO DEI GIOVI PROGETTO DEFINITIVO

VAR0008 - SPECIFICHE TECNICHE INTEROPERABILITÀ GN98 - Funzionale, Architettonico e Strutturale - Area Sicurezza Polcevera

Innesto PF +7.30 m binario pari - ARCHITETTONICO

Planimetria

GENERAL CONTRACTOR Cociv ing. N. Mezzalana	DIRETTORE LAVORI	SCALA: 1:100
---	------------------	-----------------

COMMESSA	LOTTO	FASE	ENTE	TIPO DOC	OPERAZIONE	PROGR	REV.
A301	0X	D	CV	PA	GN980X	005	A

PROGETTAZIONE	PROGETTO	DATA	VERIFICATO	DATA	PROGETTISTA
Aut	Descrizione incarico	28/07/2020	COVIV	28/07/2020	IL PROGETTISTA

In: EMB

Nome File: A301-001-PA-008-005-001
CLP: P814820000000