




SEZIONE C-C  
Scala: 1:50

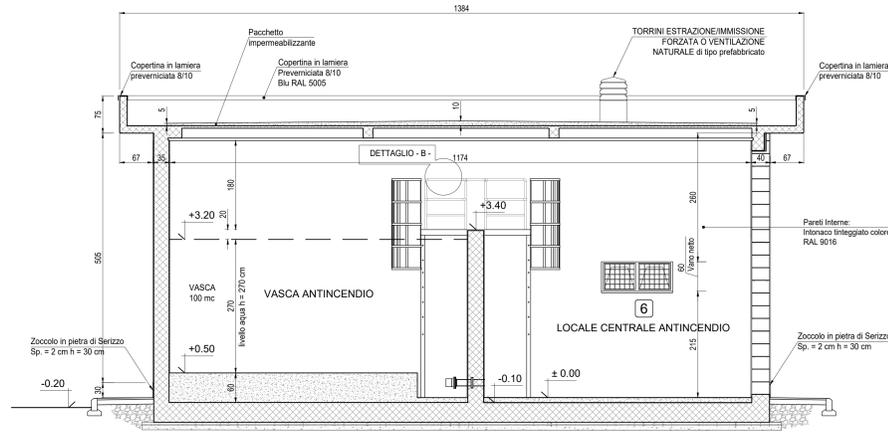

SEZIONE D-D  
Scala: 1:50

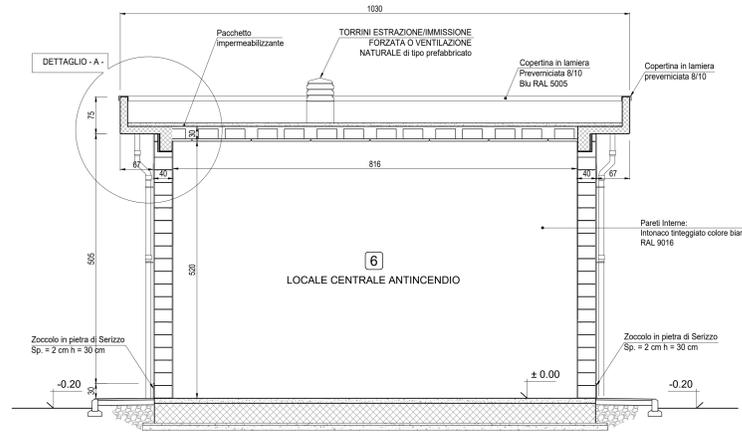


PARTICOLARE COSTRUTTIVO  
Scala: 1:20

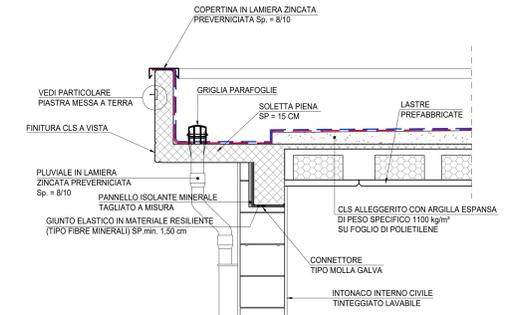


DETTAGLIO - A -


PARTICOLARE POZZETTO PIÙ DI PLUVIALE  
Scala: 1:10

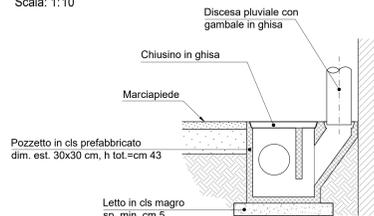


PARTICOLARE COSTRUTTIVO CARPENTERIE SCALA  
Scala: 1:10

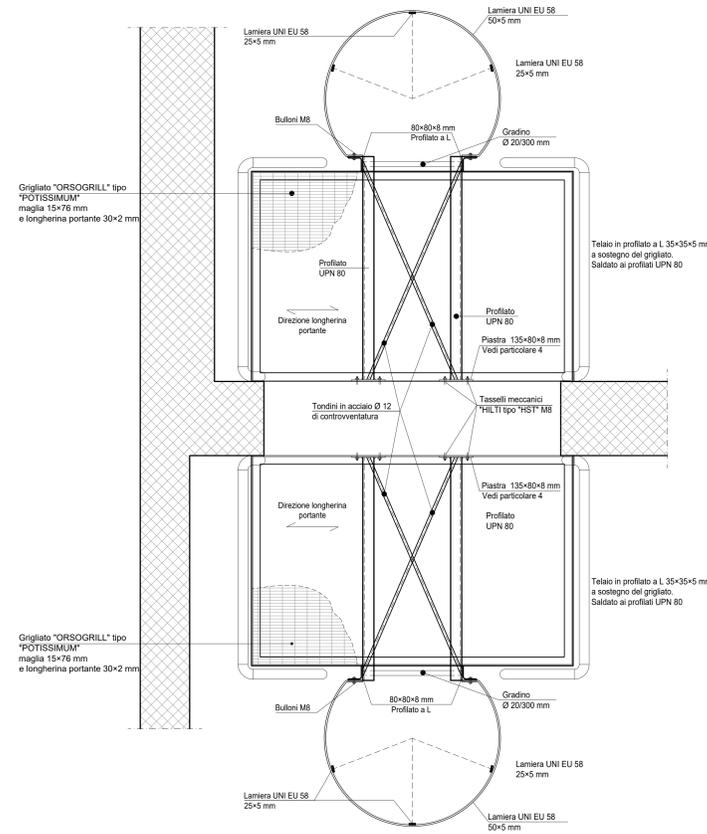

PARTICOLARE COSTRUTTIVO  
Scala: 1:10

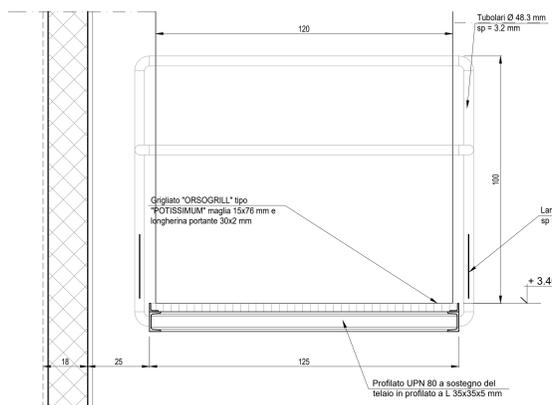


DETTAGLIO - B -

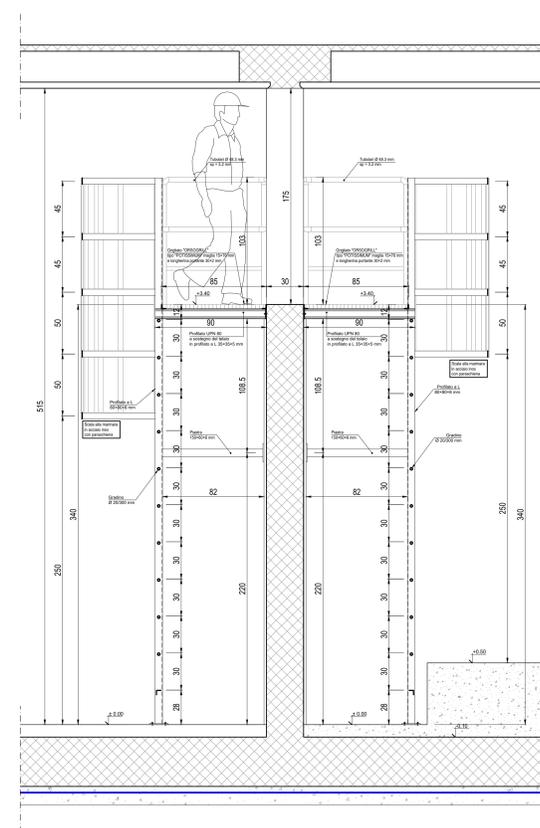

PARTICOLARE COSTRUTTIVO SCALA ALLA MARINARA  
Scala: 1:20

POZZETTO DI TERRA DI SEZIONAMENTO  
Scala: 1:20

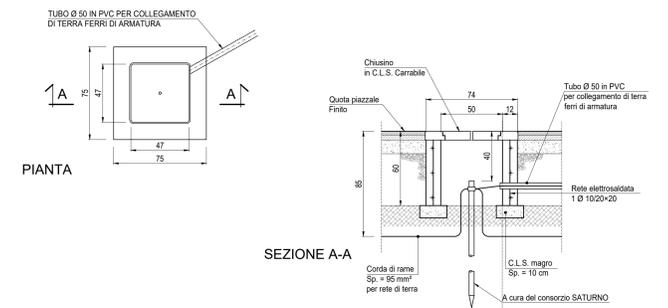

INCIDENZA FERRI:

Fondazioni 100 kg/m<sup>2</sup>  
Piastrine 120 kg/m<sup>2</sup>  
Soletti 100 kg/m<sup>2</sup>  
Travi 150 kg/m<sup>2</sup>  
Solaio 120 kg/m<sup>2</sup>

NOTA

- Tutte le dimensioni sono espresse in cm  
- Tutte le quote altimetriche sono espresse in metri

COMMITTENTE:  
**RFI** RETE FERROVIARIA ITALIANA  
GRUPPO FERROVIE DELLO STATO ITALIANE

ALTA Sorveglianza:  
**ITALFERR** GRUPPO FERROVIE DELLO STATO ITALIANE

GENERAL CONTRACTOR:  
**COCIV** Consorzio Costruttori Impianti Valico

INFRASTRUTTURE FERROVIARIE STRATEGICHE DEFINITE DALLA LEGGE OBIETTIVO N.443/01  
TRATTA A.V./A.C. TERZO VALICO DEI GIOVI  
PROGETTO DEFINITIVO

VAR0008 - SPECIFICHE TECNICHE INTEROPERABILITÀ  
FAVS - Fabbricato Antincendio (Vallemme)  
Architettonico  
Sezioni Architettoniche e Dettagli Costruttivi

GENERAL CONTRACTOR	DIRETTORE LAVORI	SCALA:
Consorzio <b>Cociv</b> Ing. M. Mezzari		VARIE

COMMESSA	LOTTO	FASE	ENTE	TIPO DOC.	OPERAZIONE/OPERA	PROGR.	REV.
A301	00	D	CV	AZ	FAVSDX	002	A

Rev.	Descrizione emissione	Redatto	Data	Verificato	Data	Progettista	Data	IL PROGETTISTA
A00	PRIMA EMISSIONE	COCIV	06/07/2020	COCIV	06/07/2020	A.Mancarella	06/07/2020	
A01	REVISIONE INTERNA	3BA s.r.l.	14/07/2020	COCIV	15/07/2020	A.Mancarella	16/07/2020	

In. Elab. Nome File: AZ11-00-01-02-FAVSDX-002-A01 CLP: FB1H2000000000