




POZZETTO DI SFIATO PER ACQUEDOTTO
scala 1:25

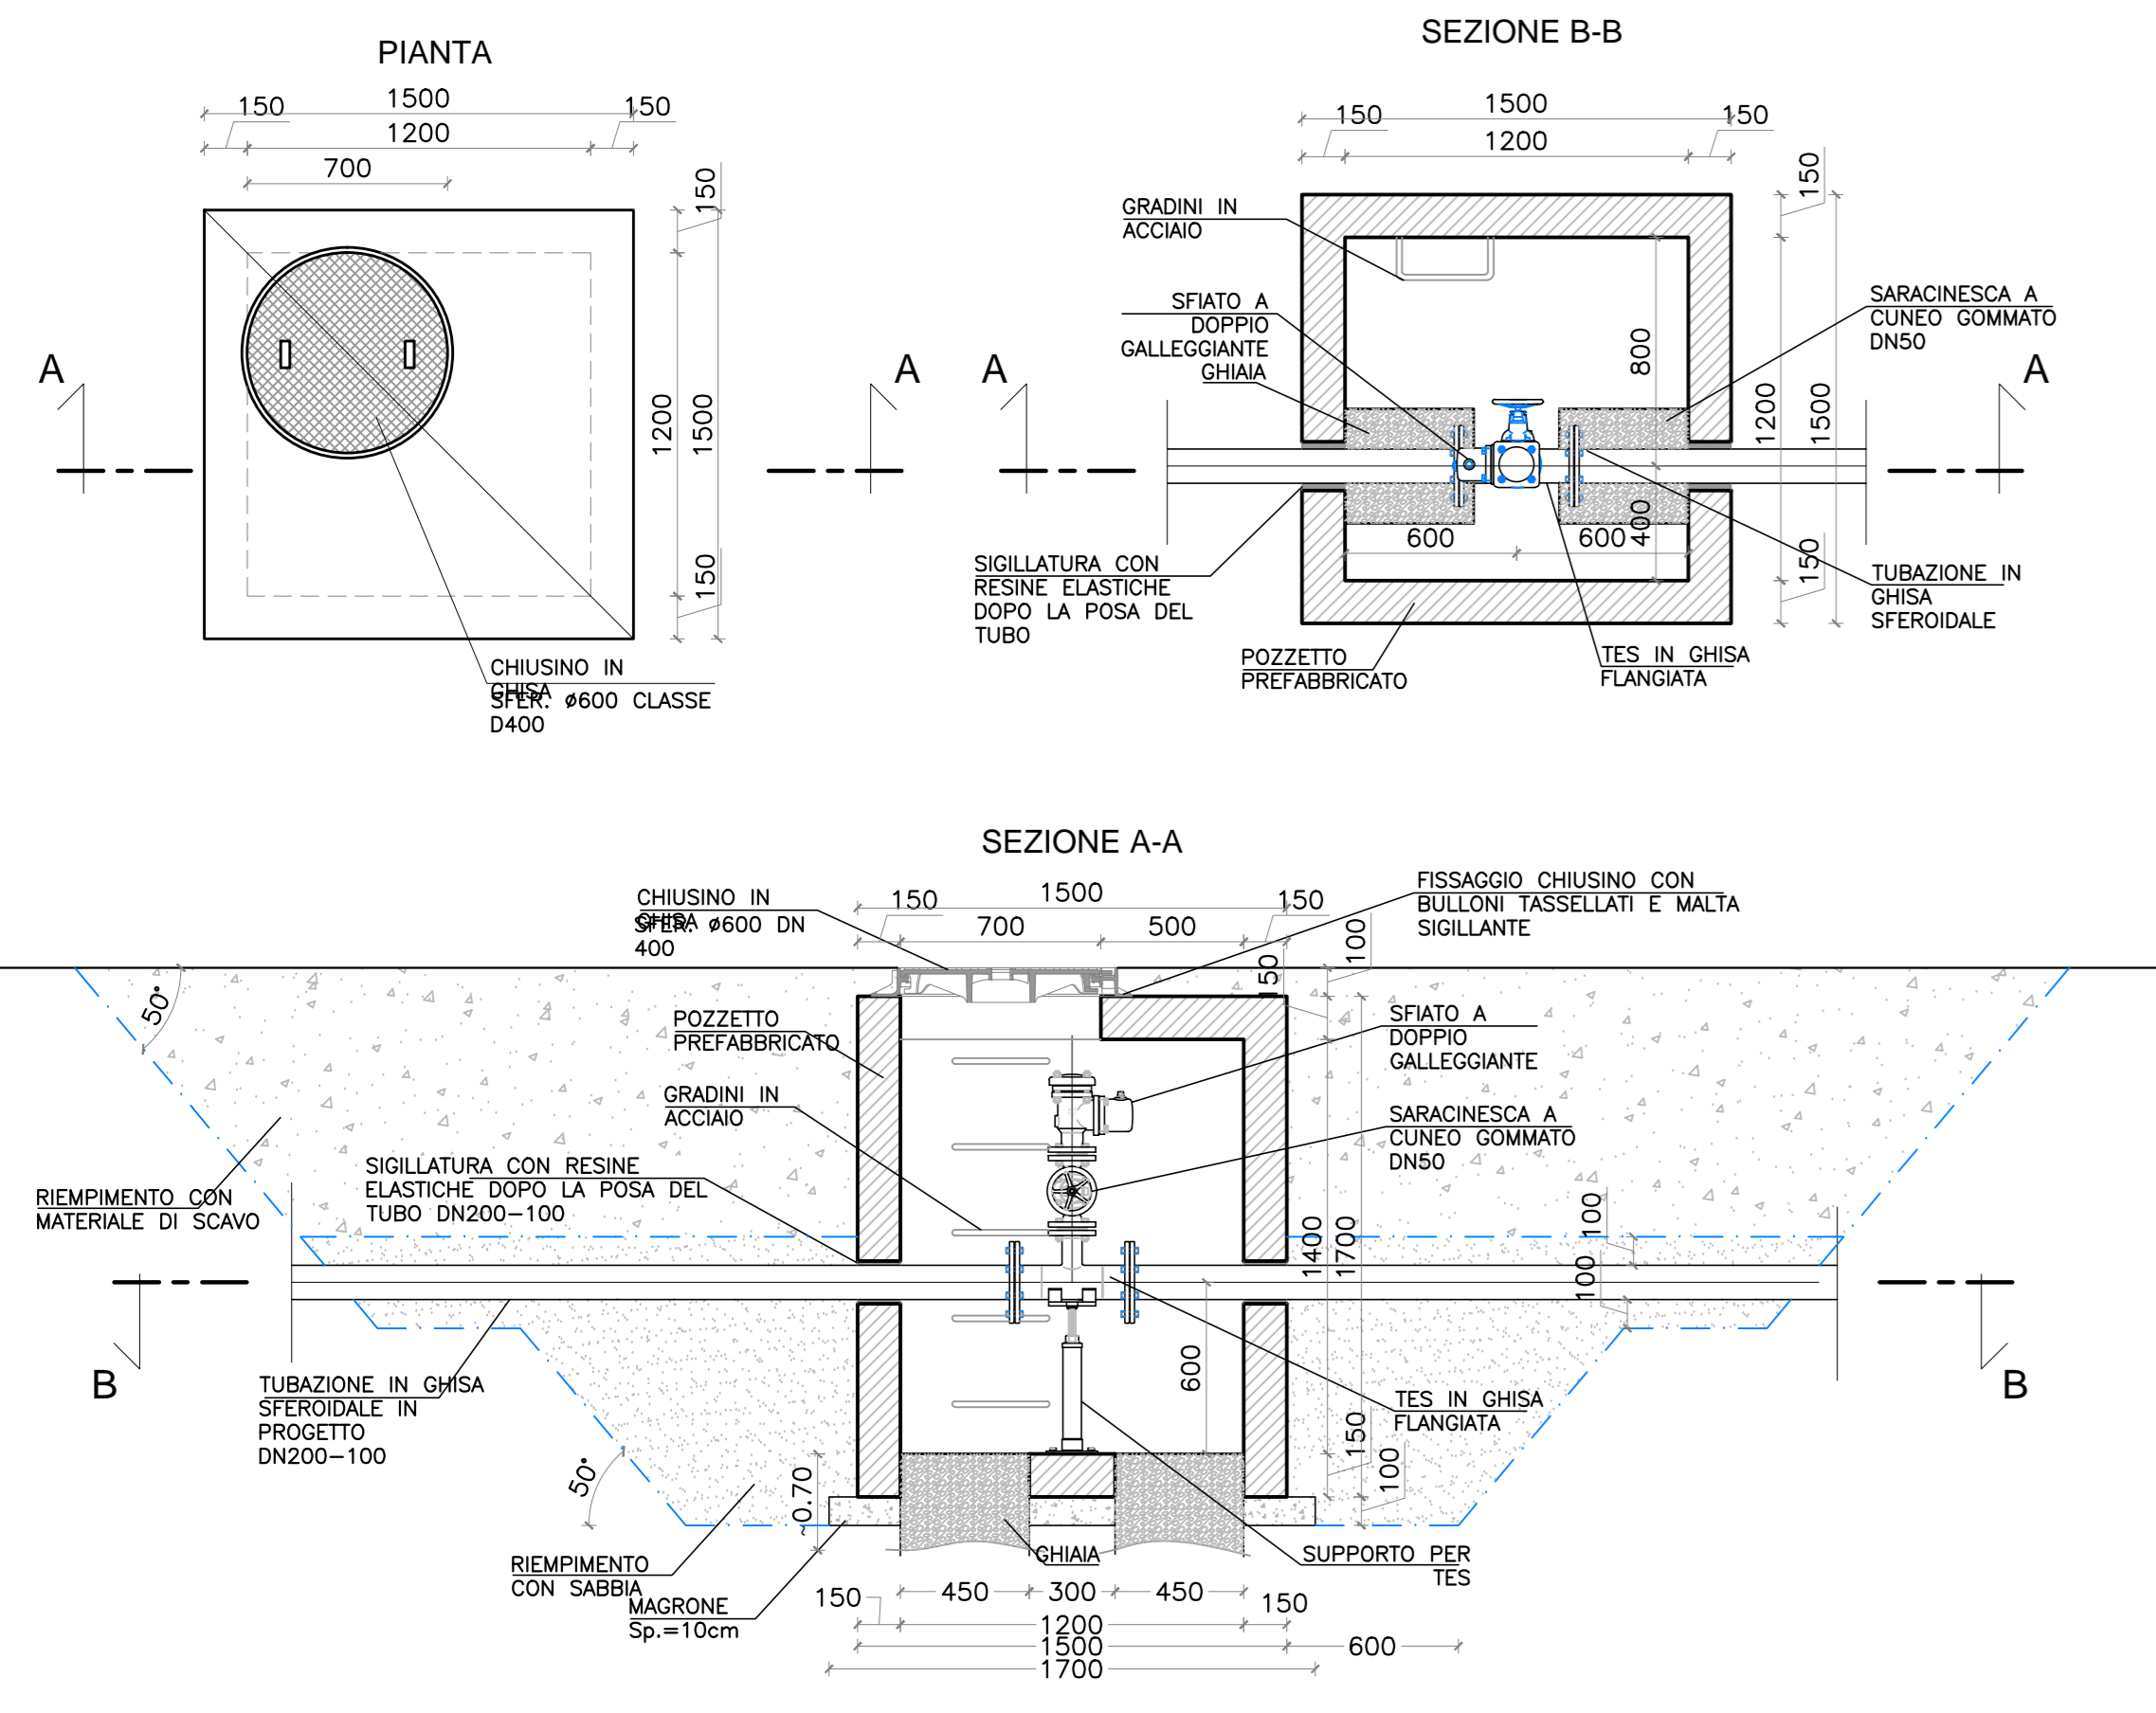


POZZETTO DI SCARICO PER ACQUEDOTTO
scala 1:25

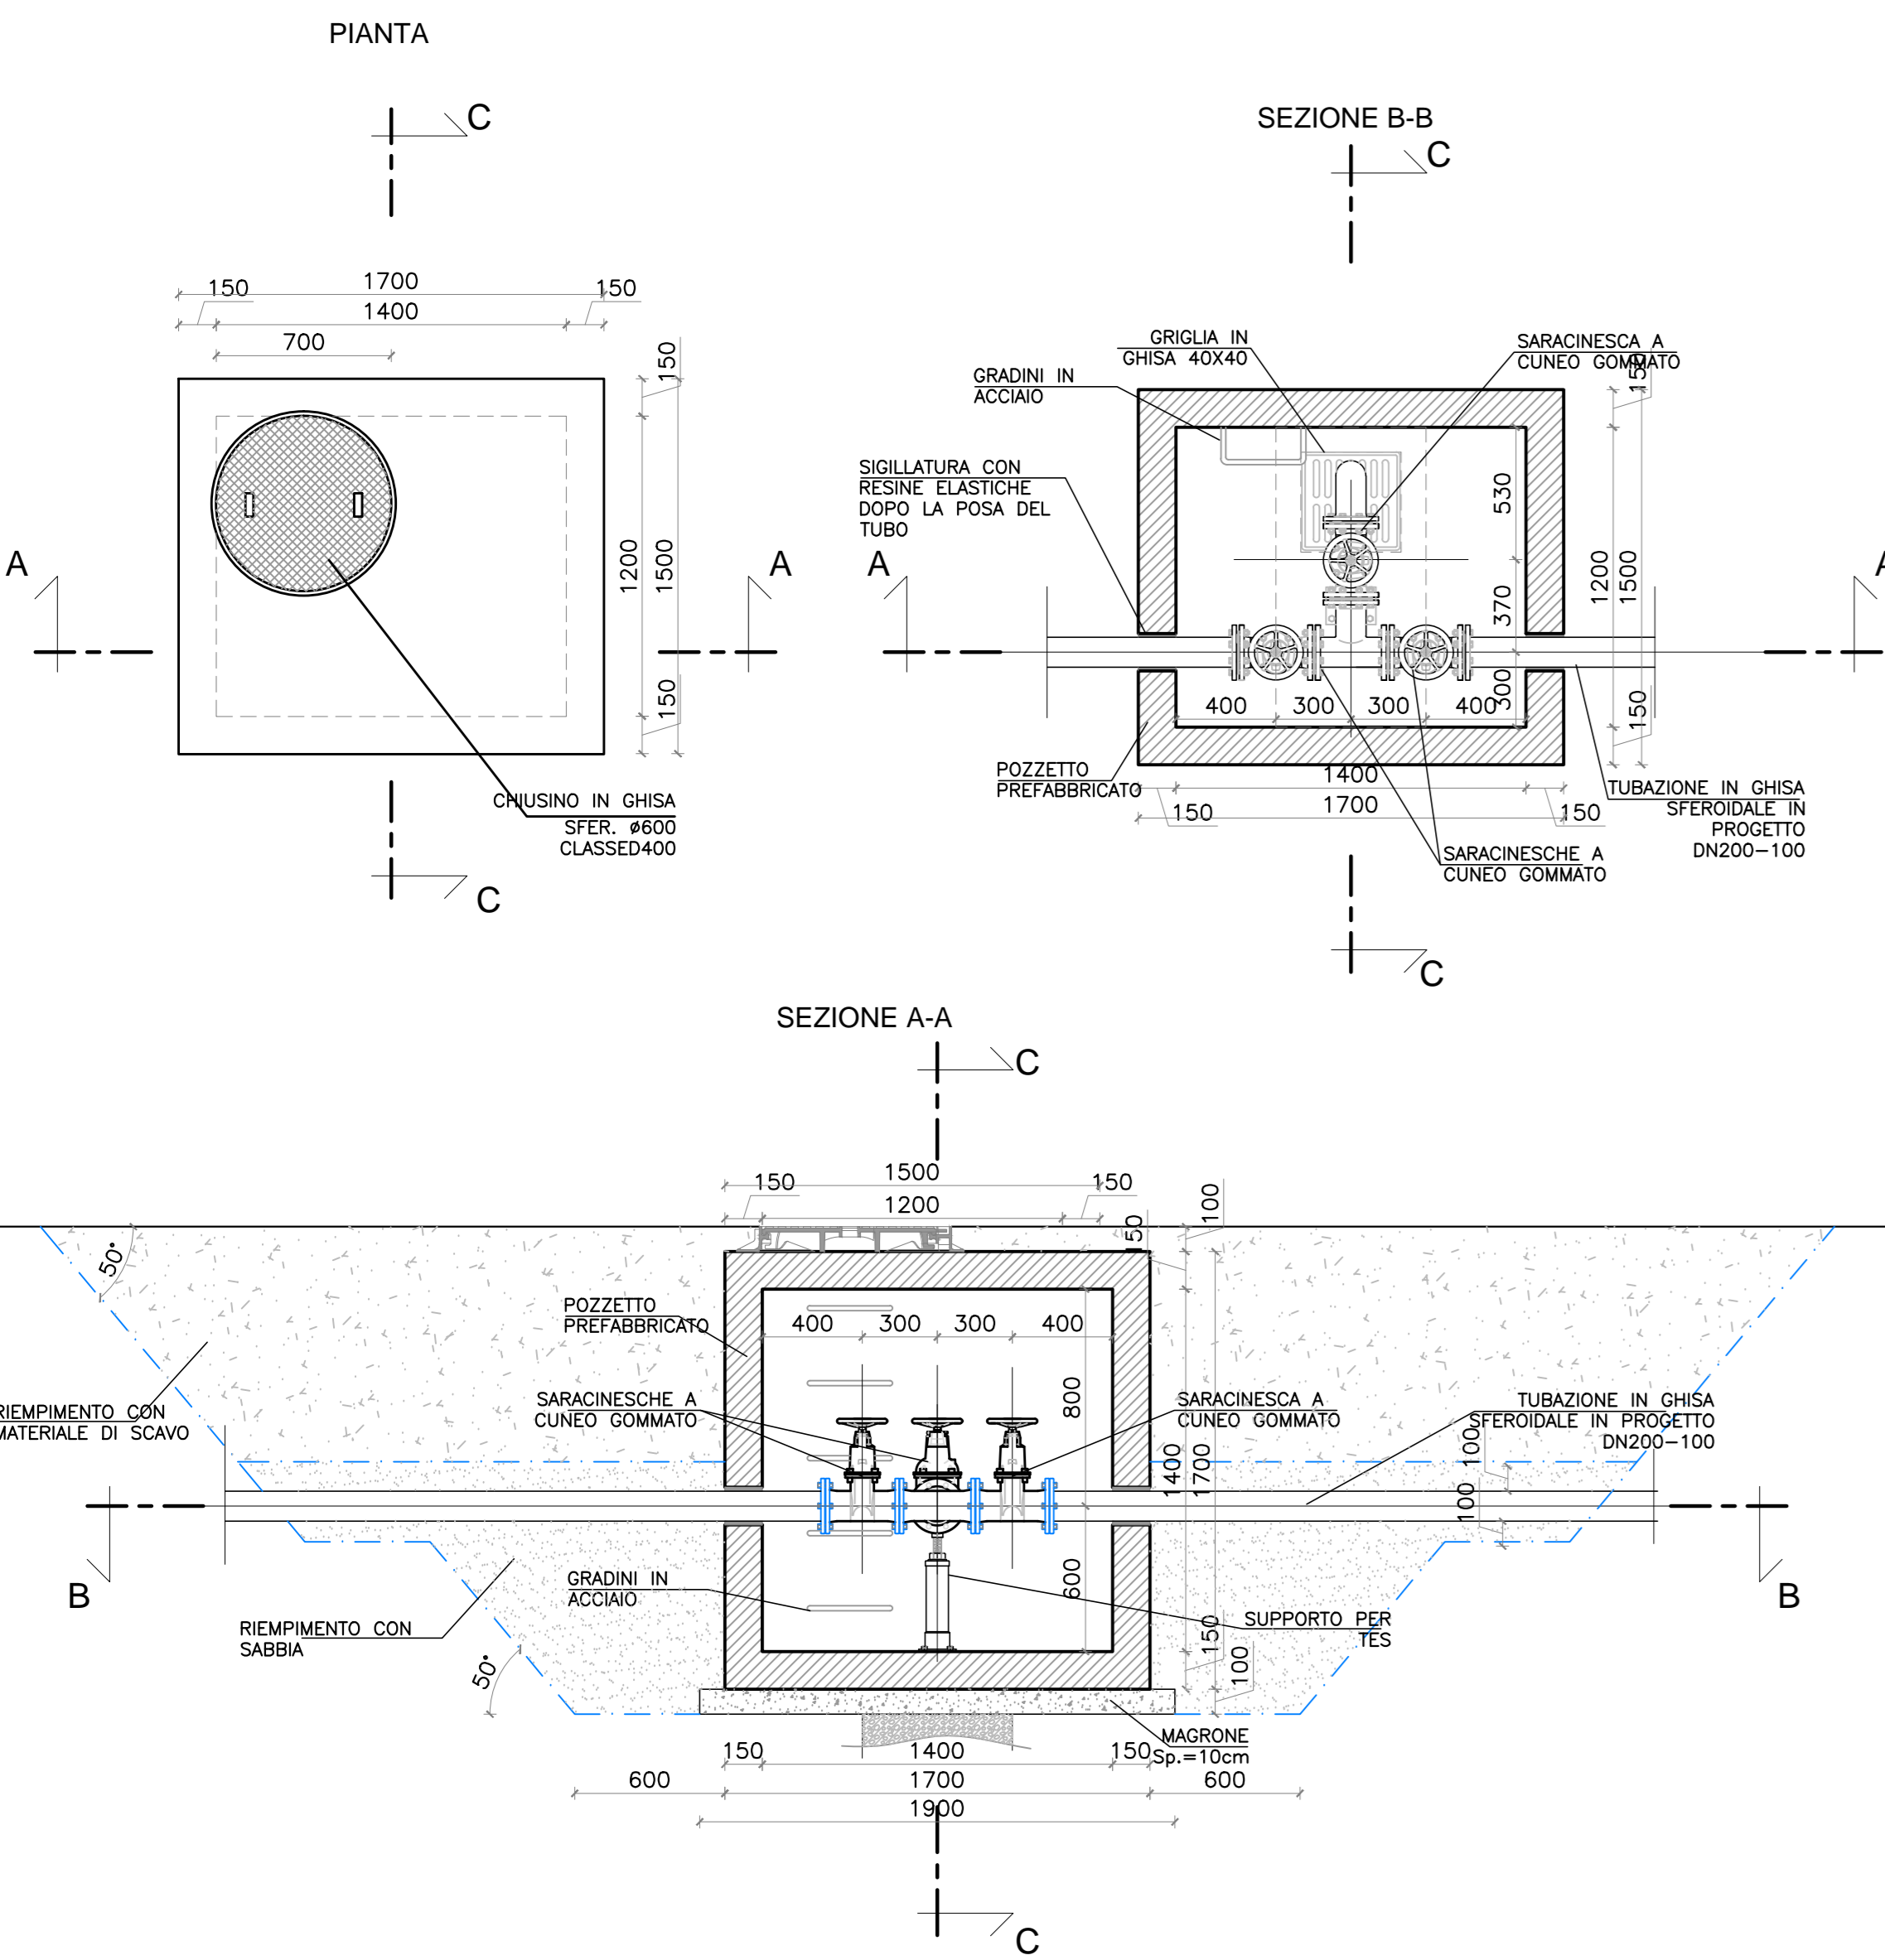


POZZETTO DI DERIVAZIONE PER ADDUZIONE VASCA ANTINCENDIO (PICCHETTO 111)
scala 1:25

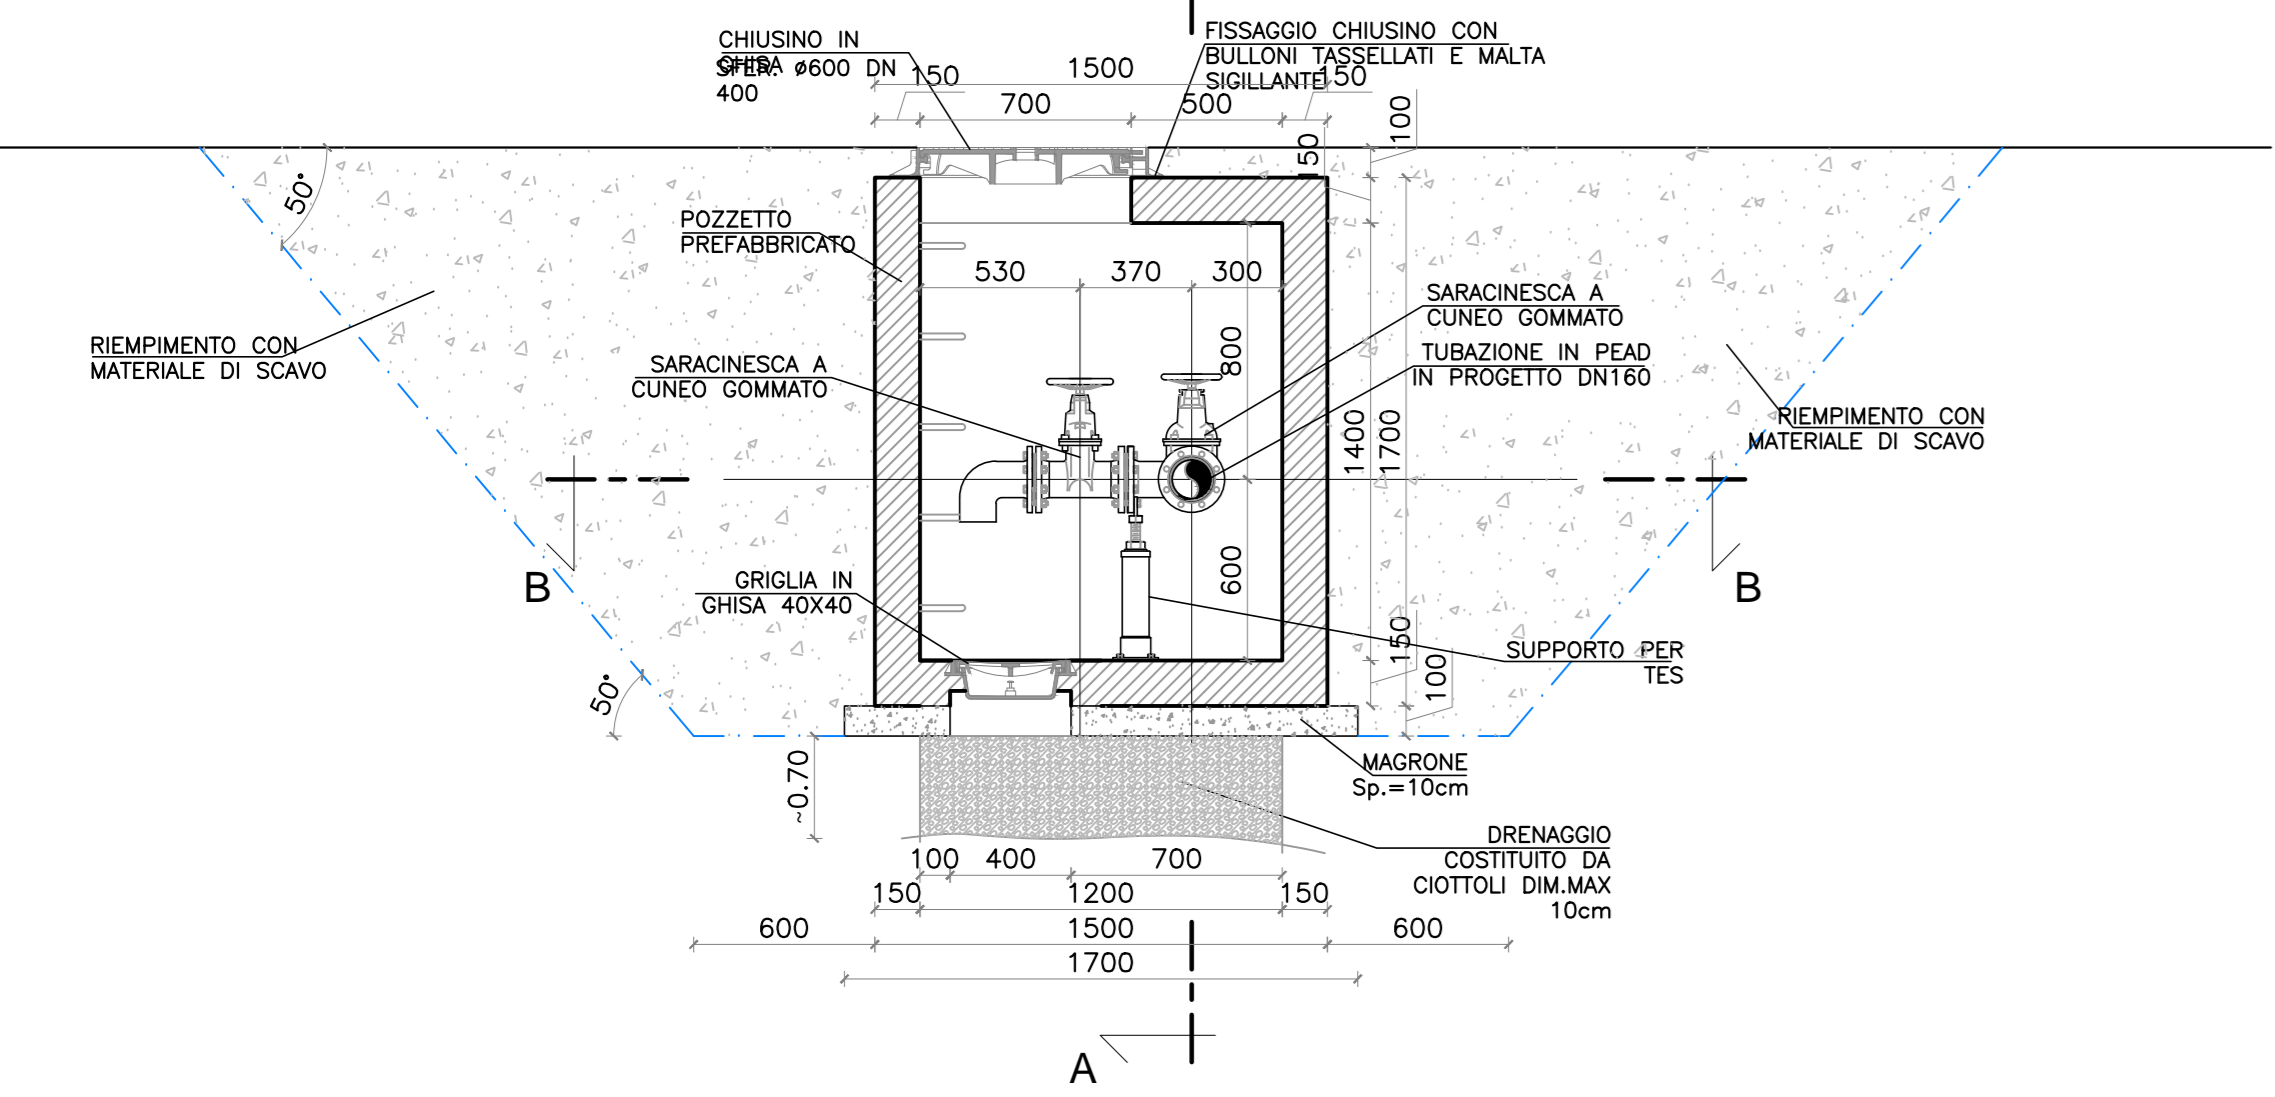


SEZIONE 1-1 - Scala 1:100

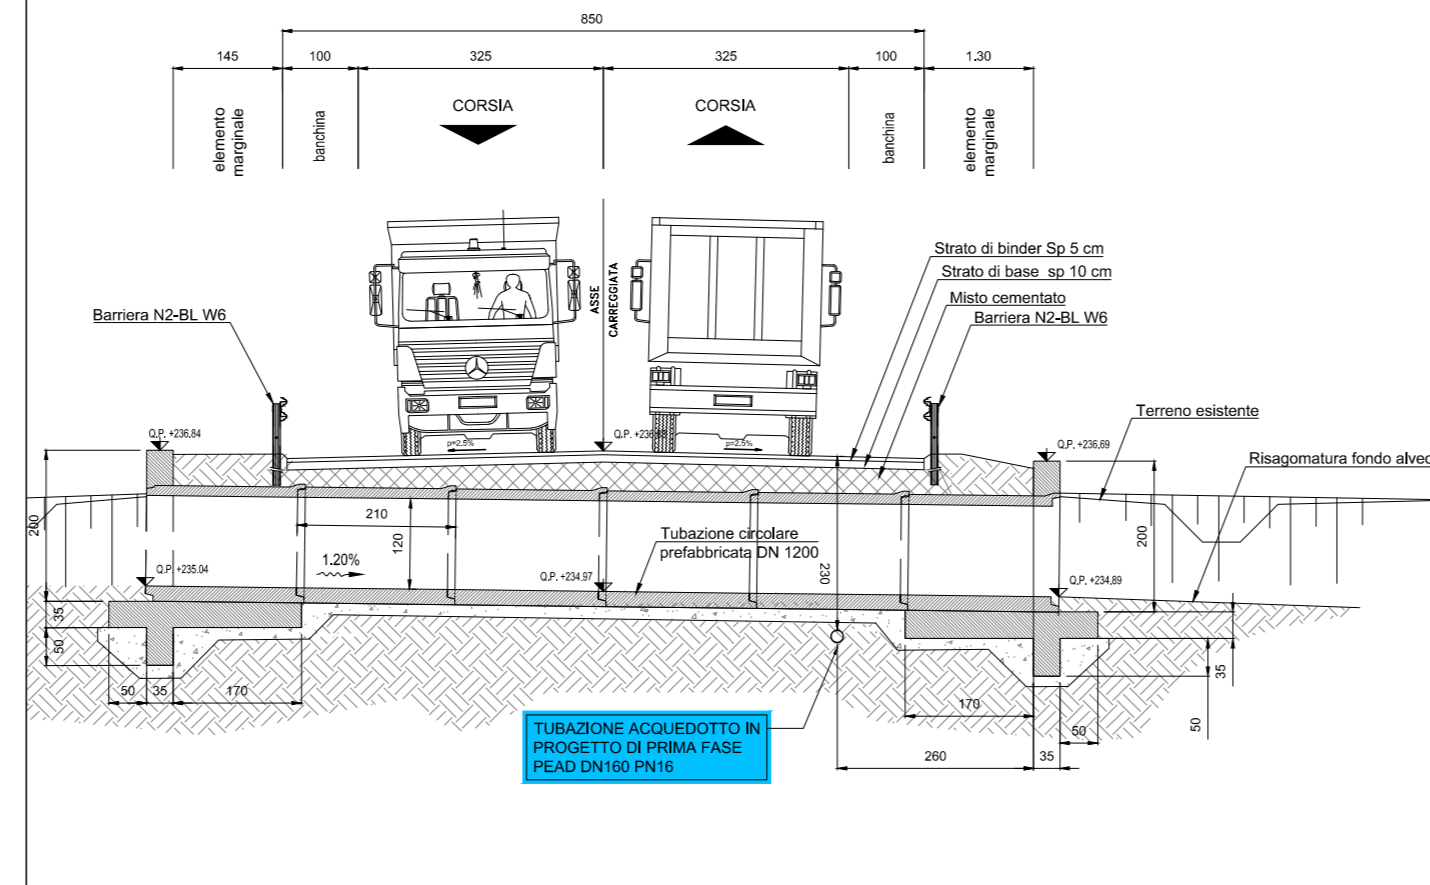


SEZIONE 2-2 - Scala 1:100

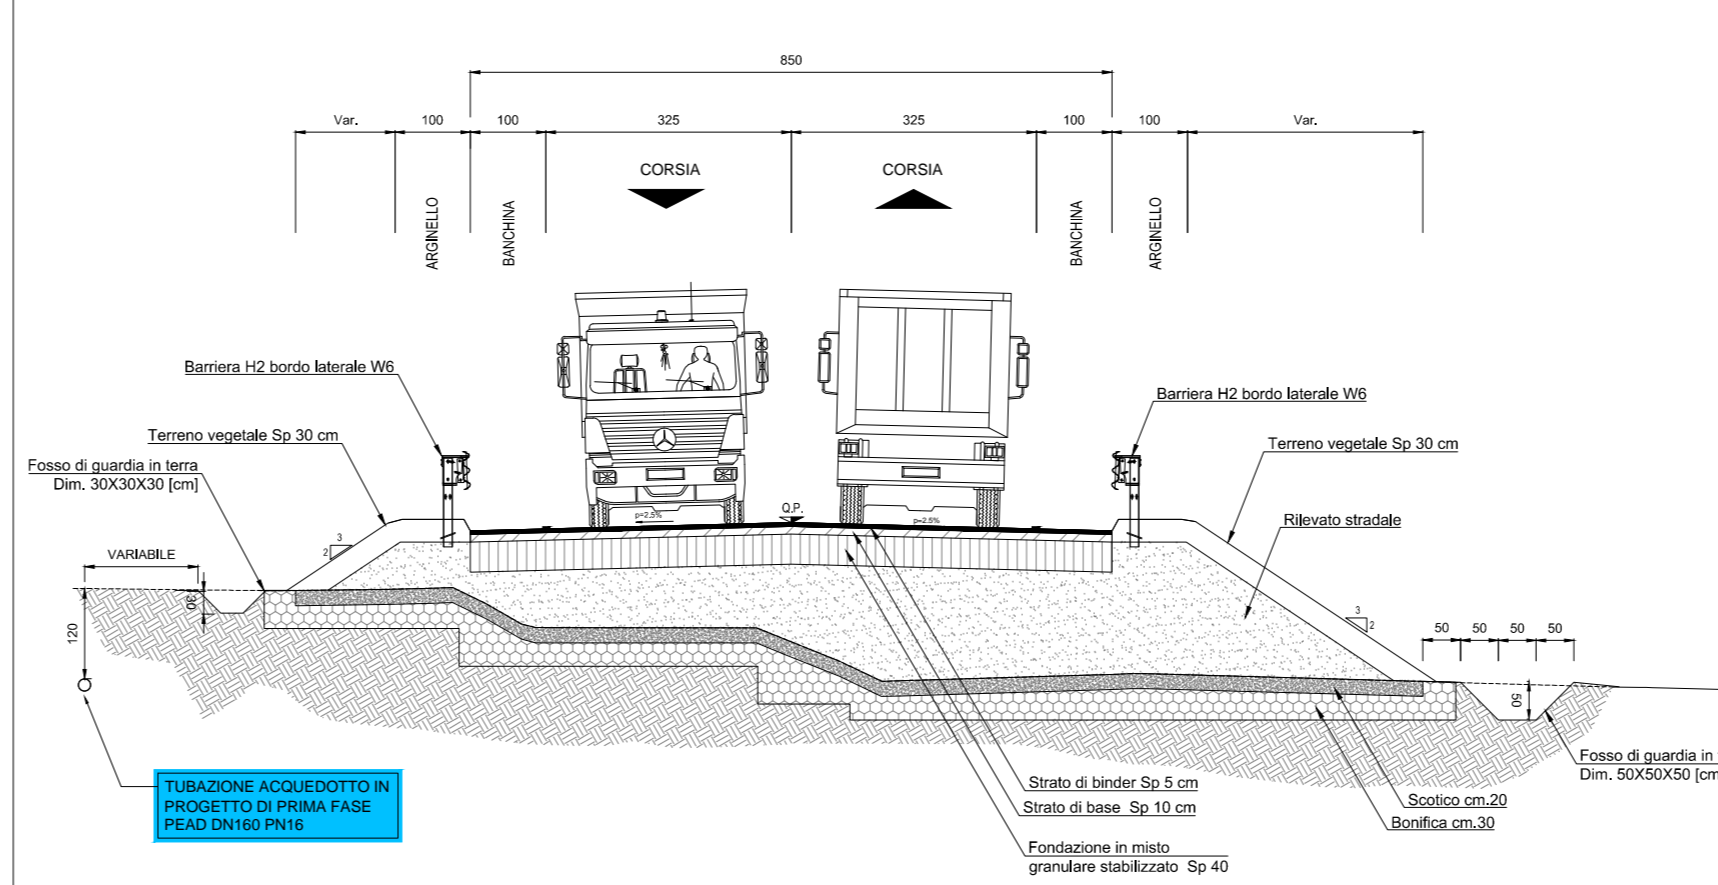


SEZIONE 3-3 - Scala 1:100

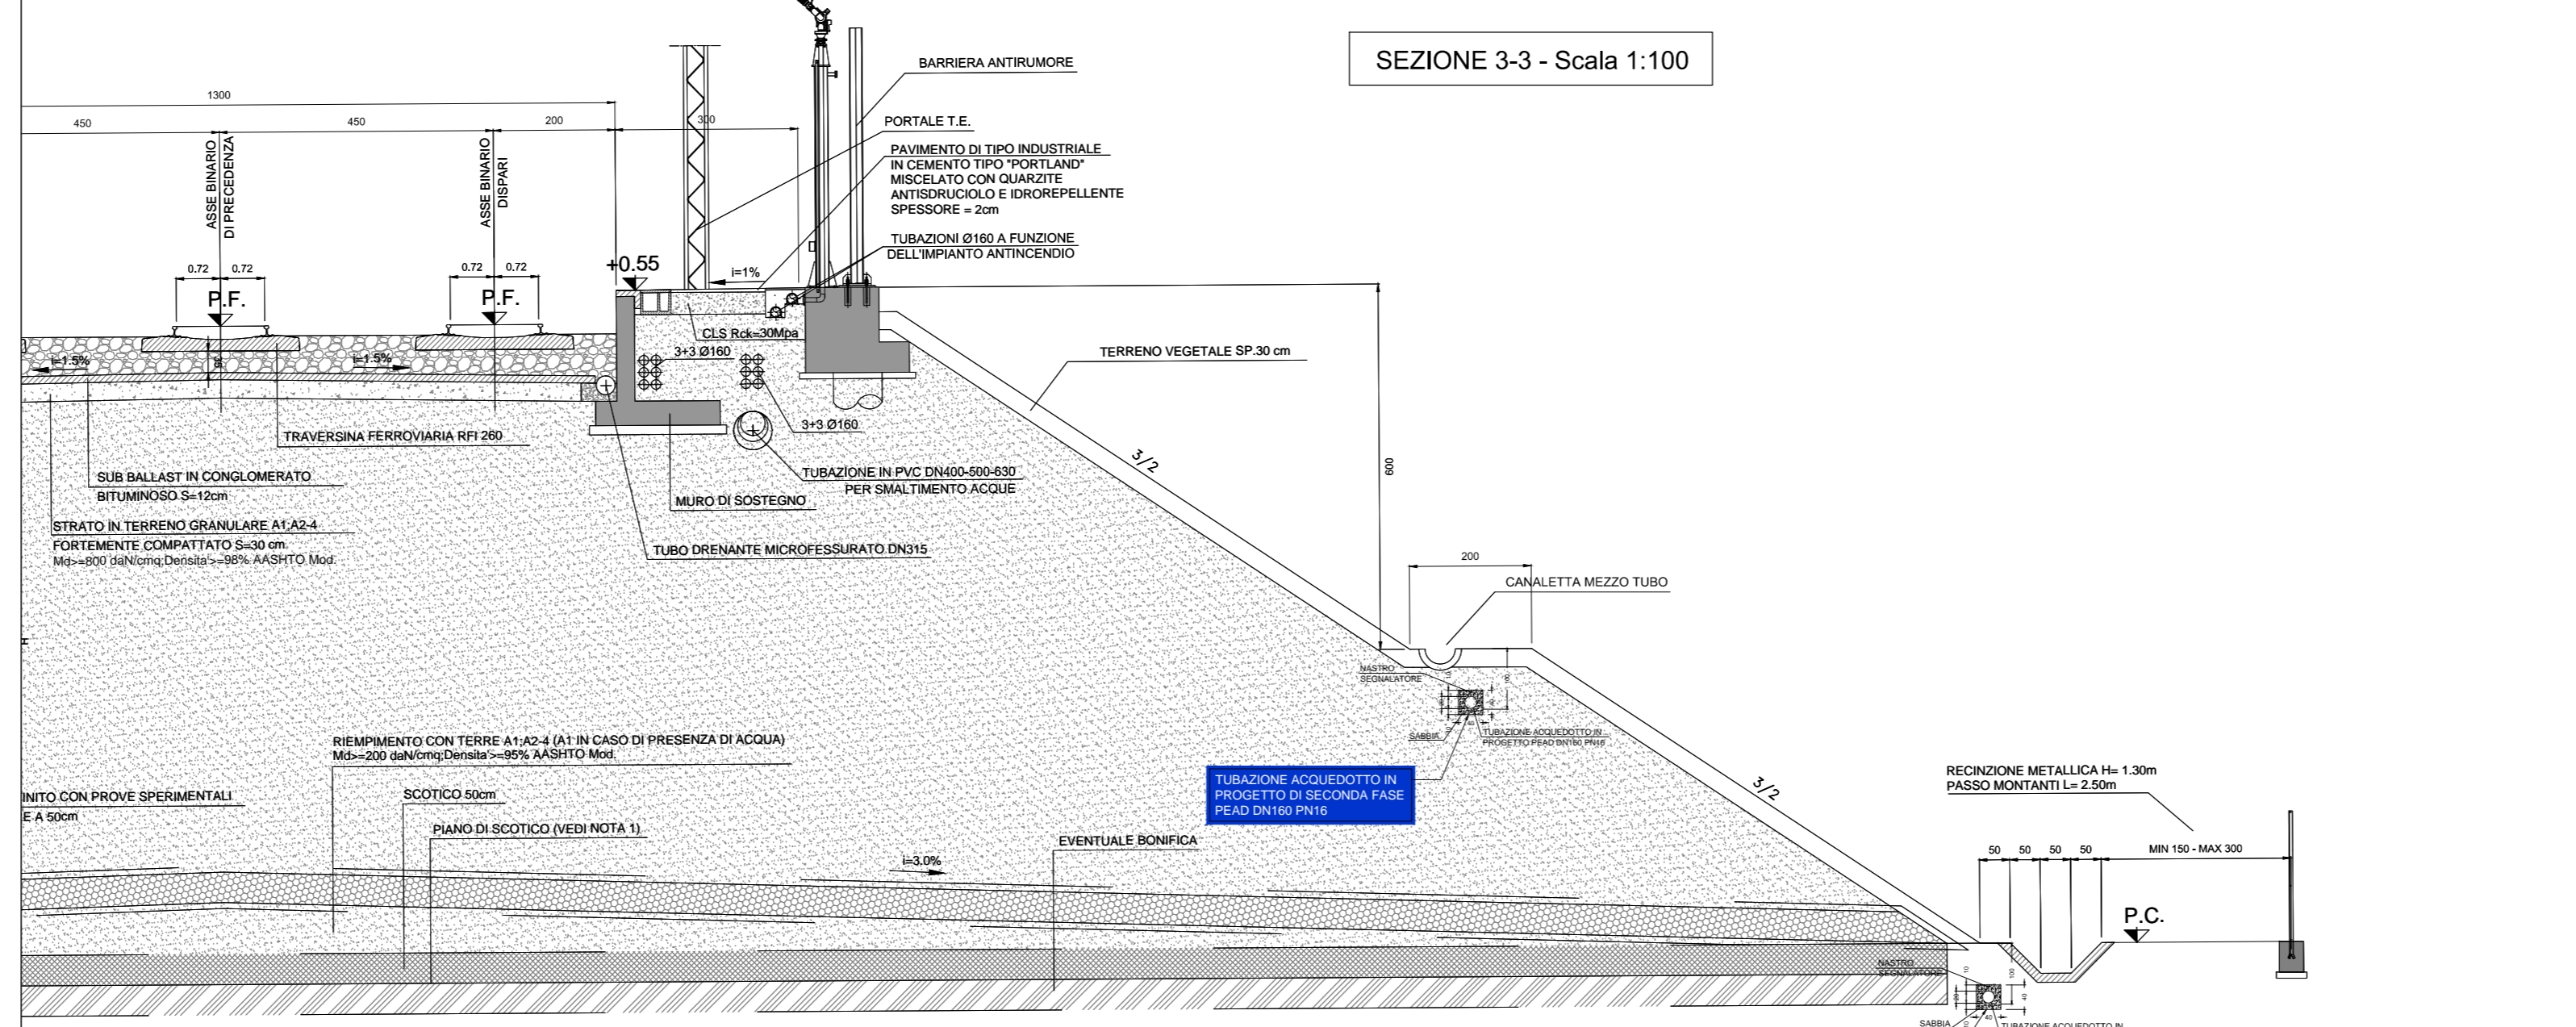


SEZIONE 4-4 - Scala 1:100

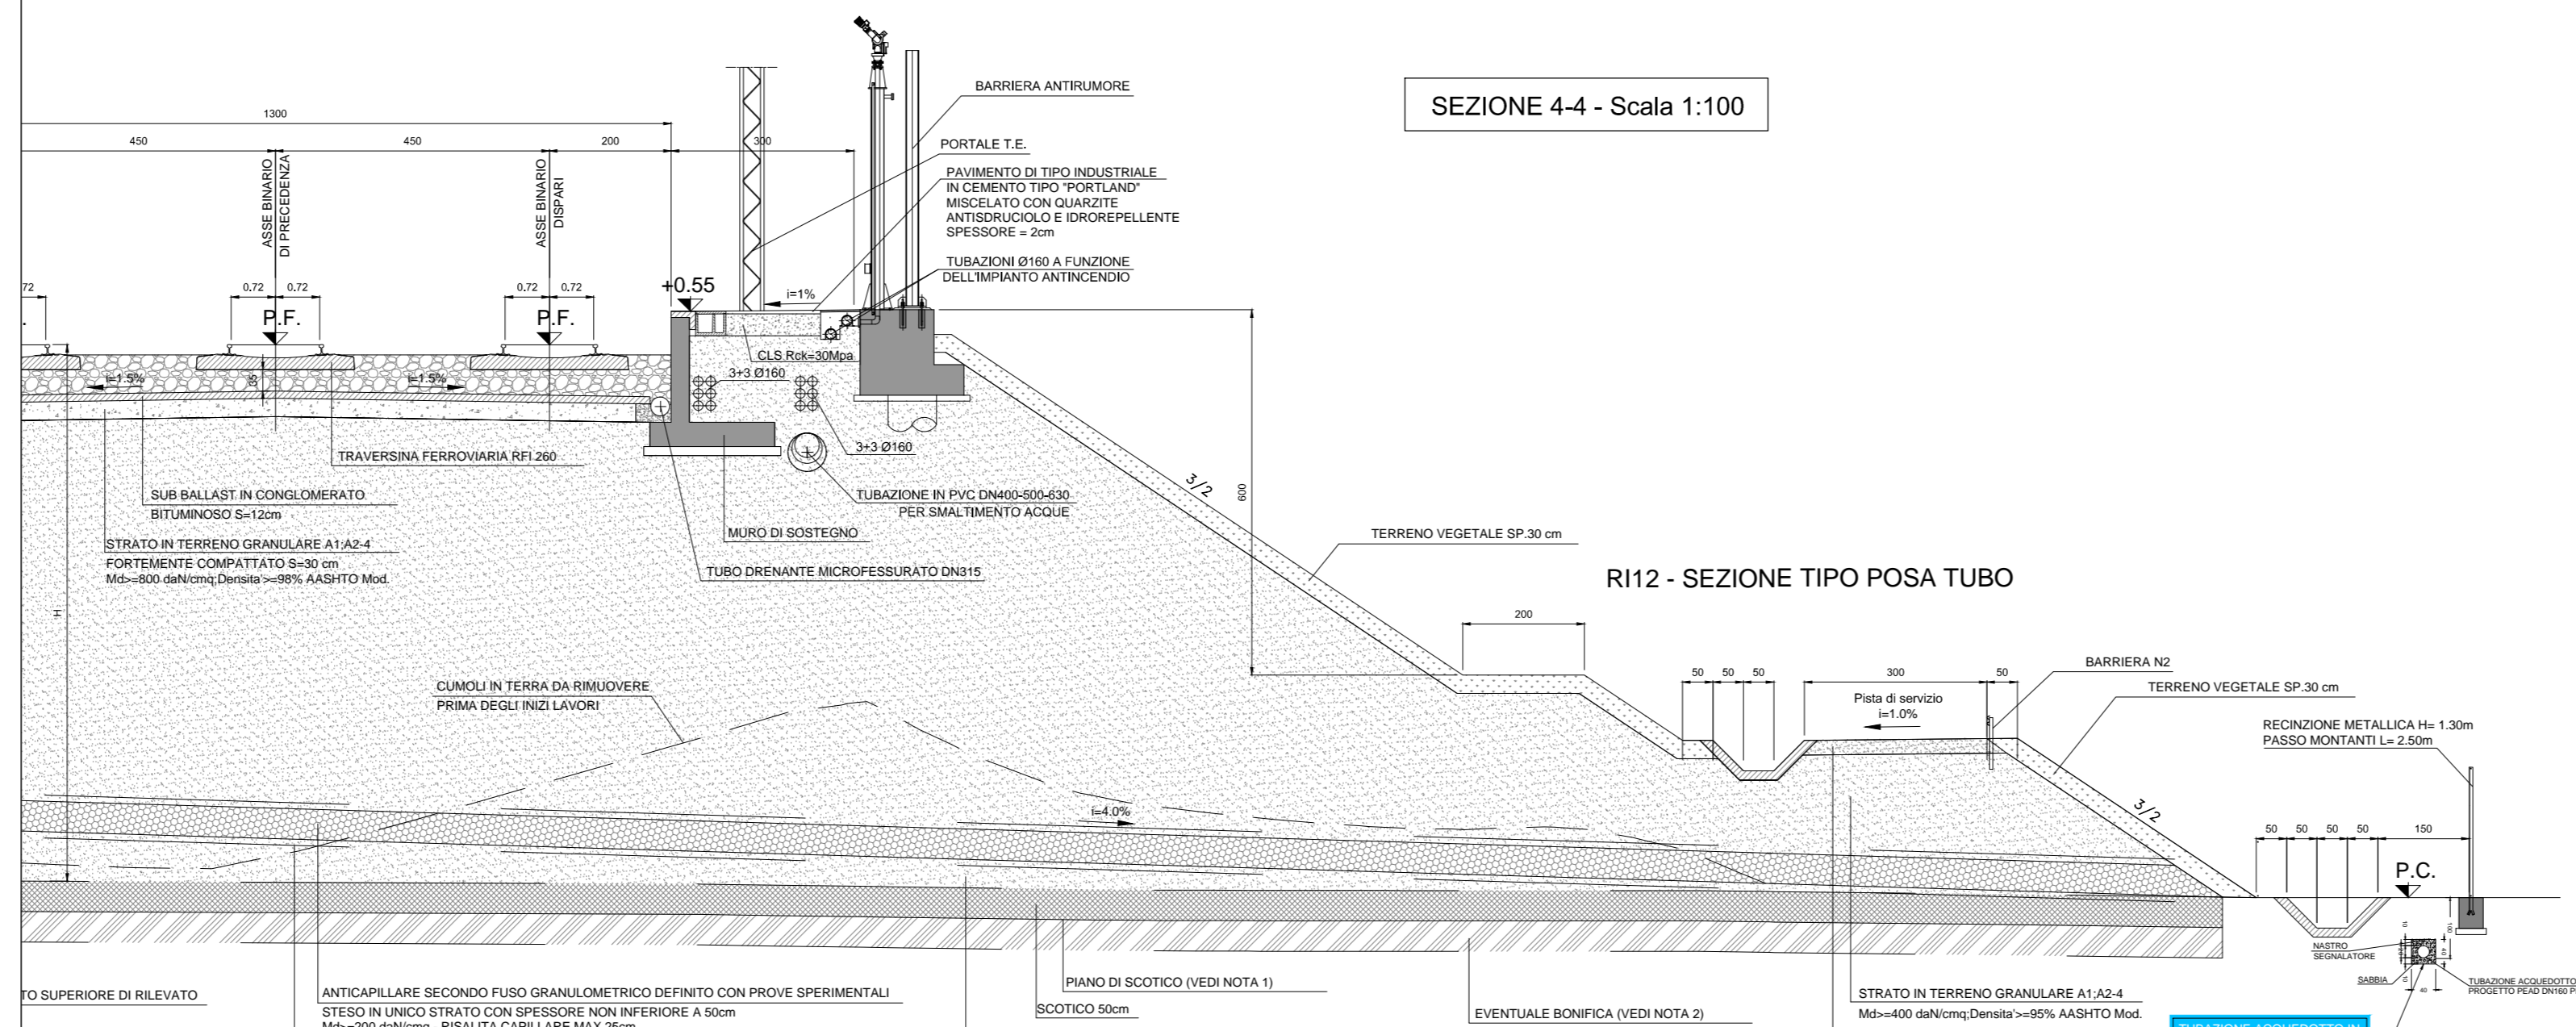


SEZIONE TIPO 1
STRADA STERRATA
scala 1:20

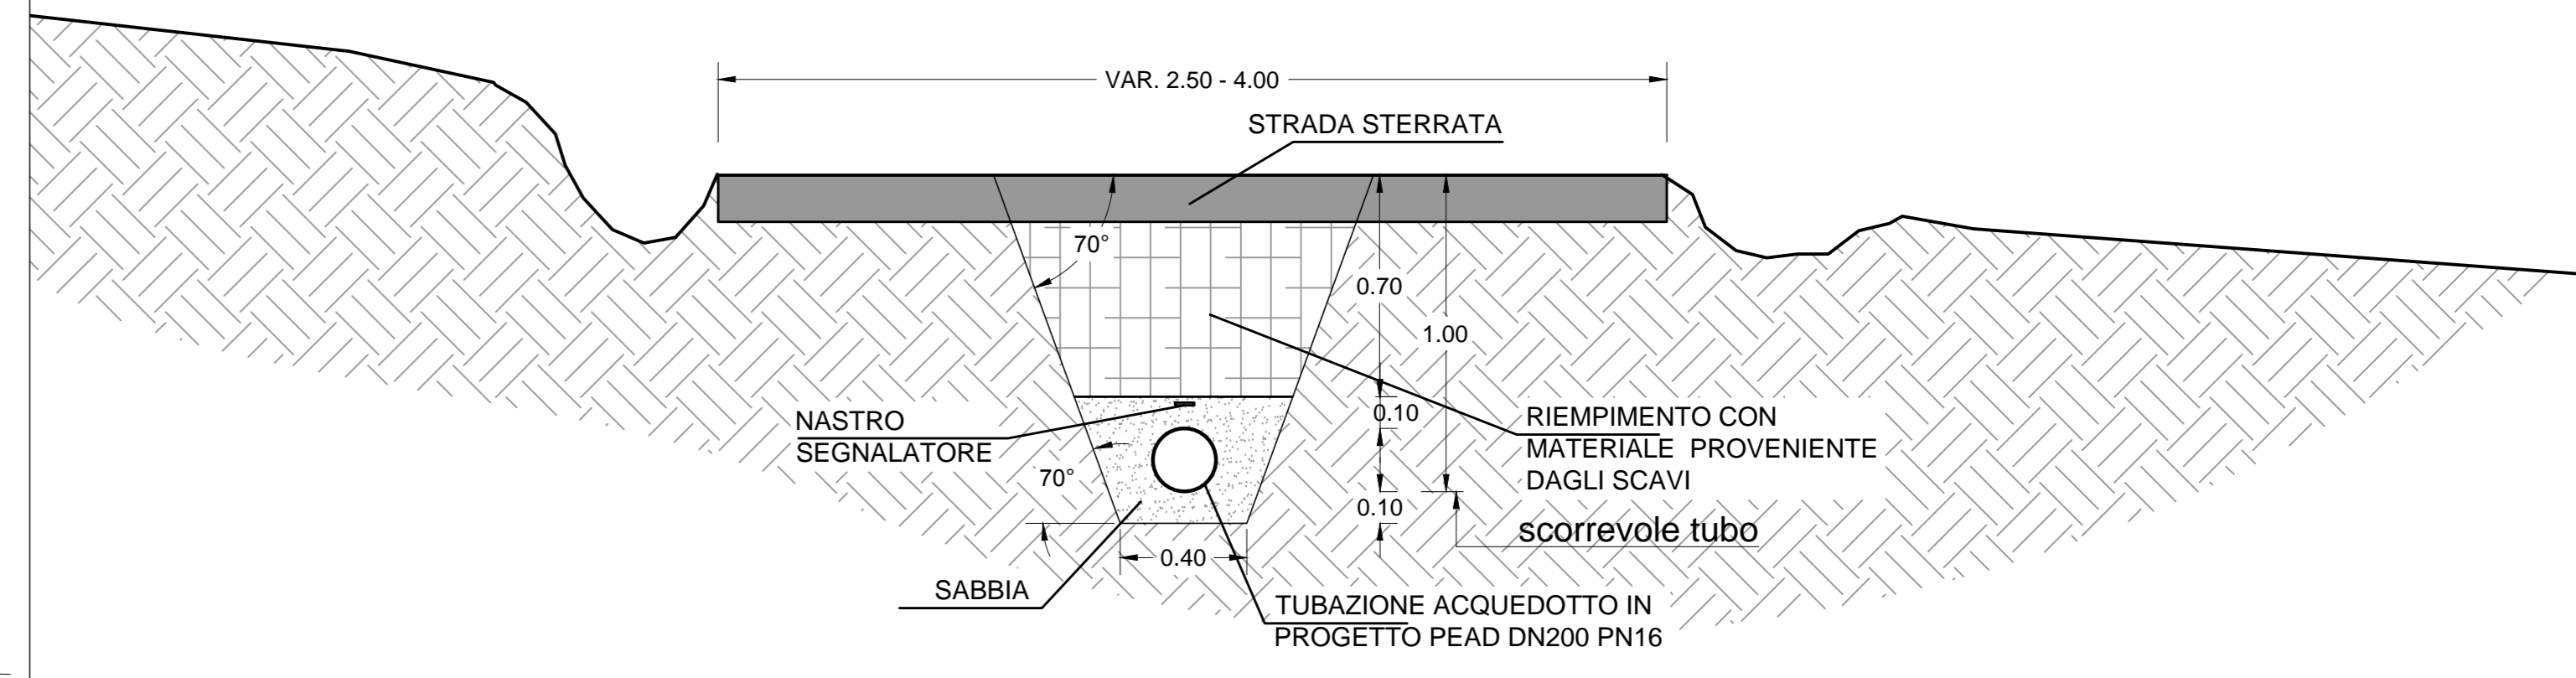


SEZIONE TIPO 2
STRADA ASFALTATA
scala 1:20

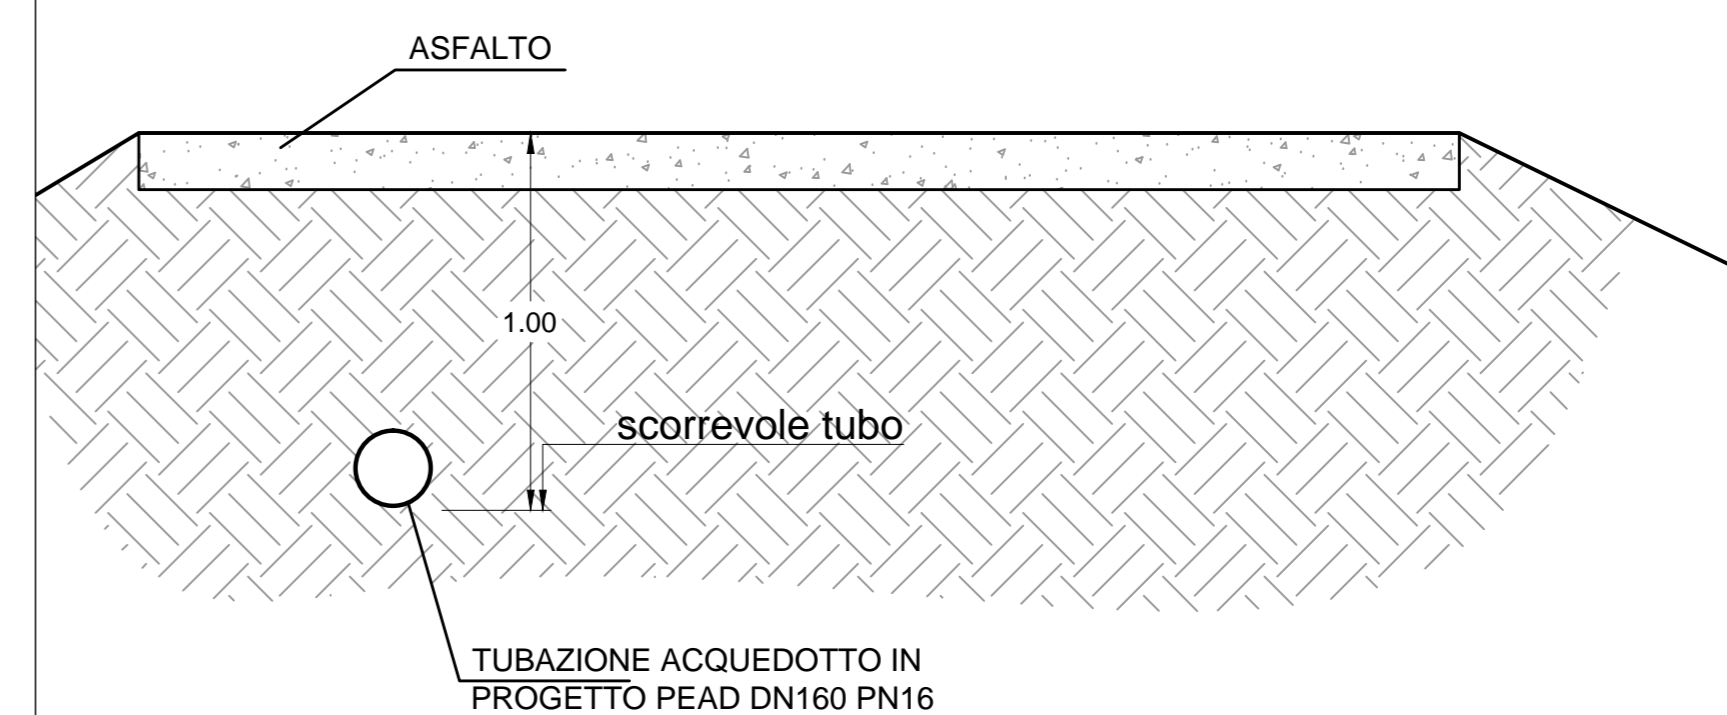


SEZIONE TIPO SCAVO, POSA E
RIPRISTINO SEZ TIPO 2

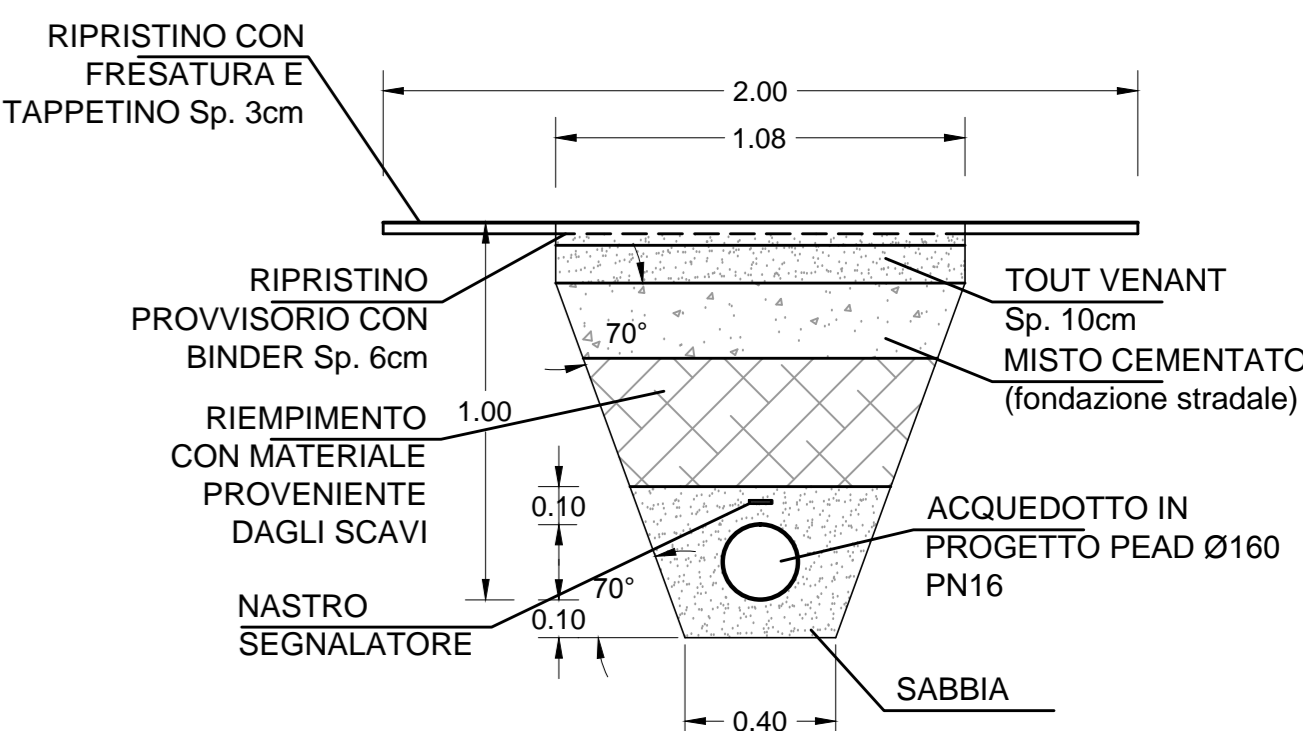

SEZIONE TIPO 3
RILEVATO FERROVIARIO
(SEZIONE STANDARD ACQUEDOTTO AL PIEDE RILEVATO)
scala 1:50

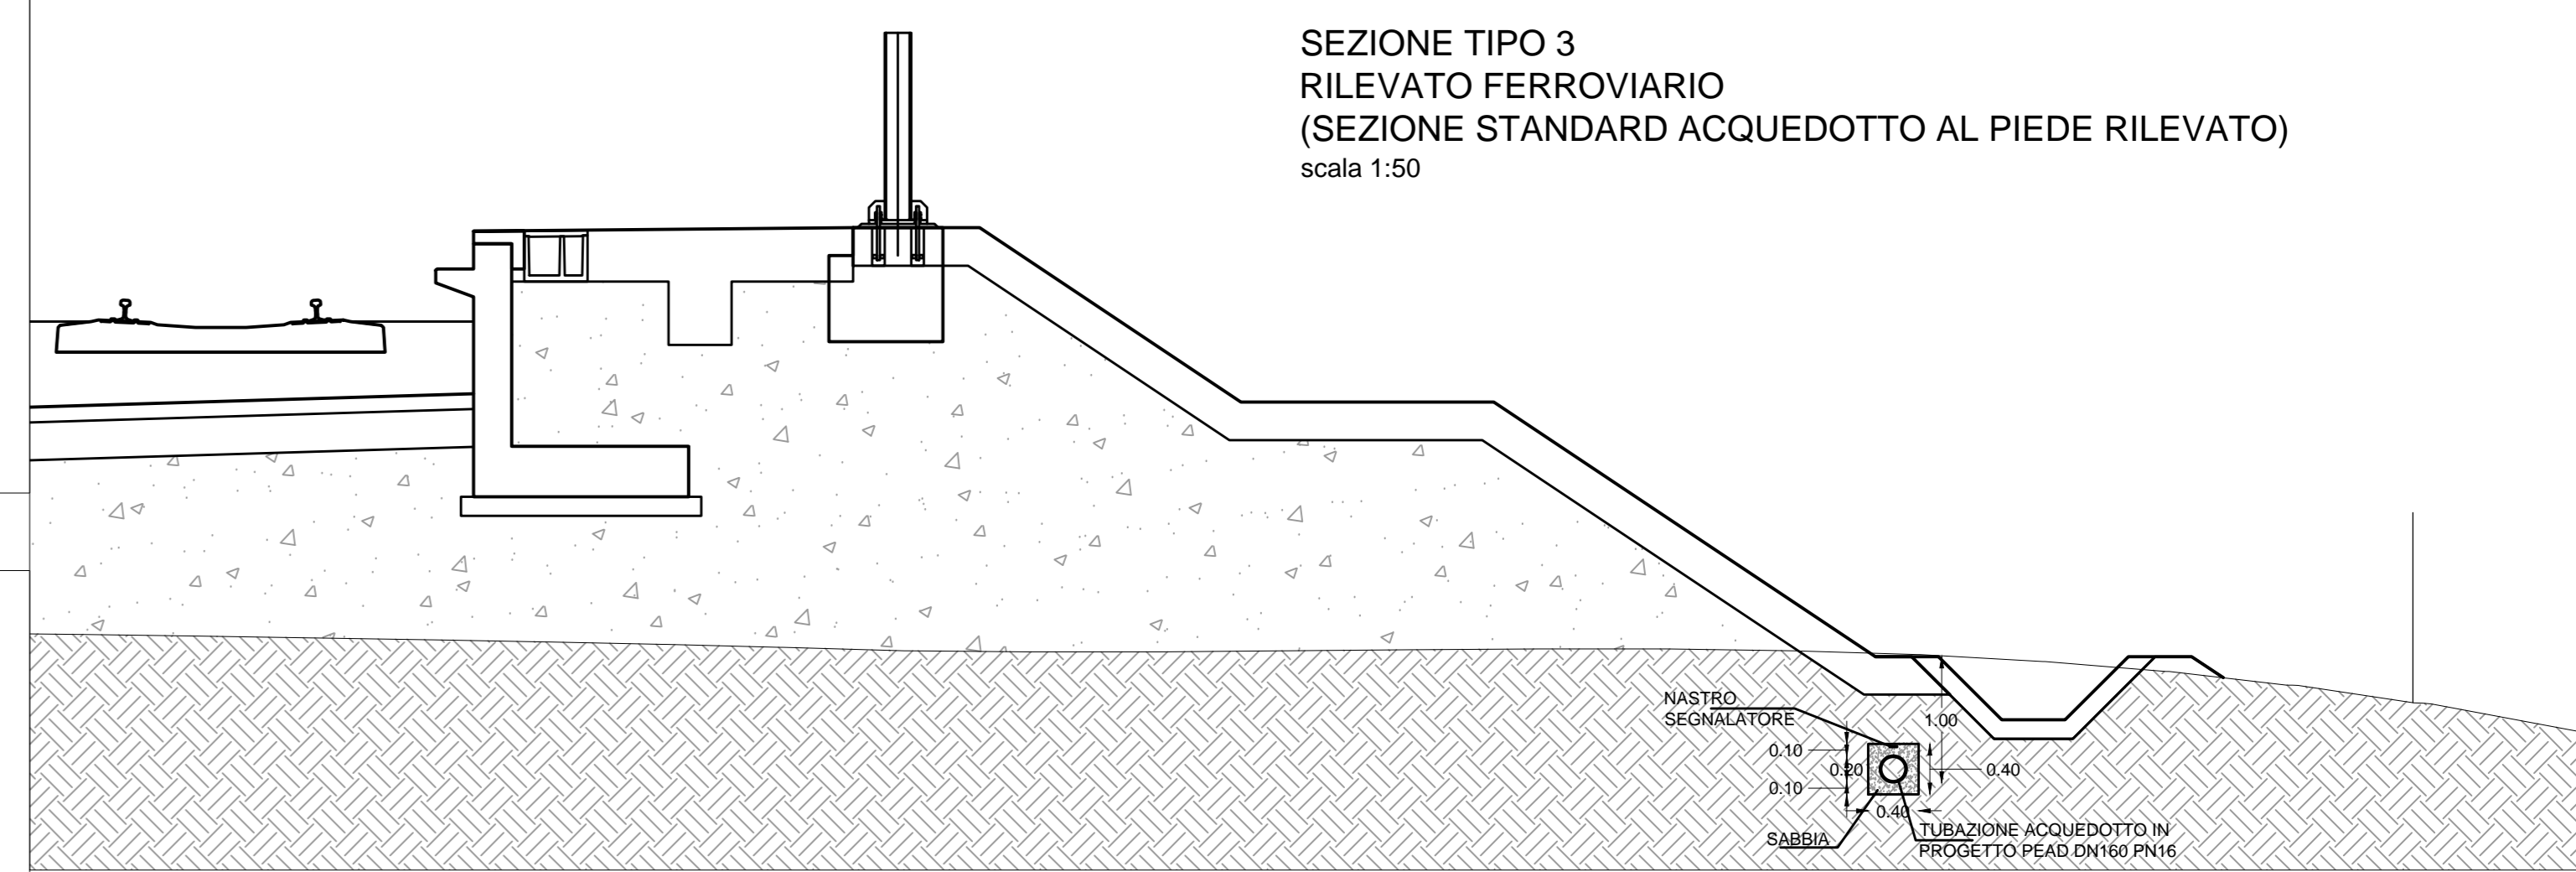

PARTICOLARE TIPO POZZETTO DI DERIVAZIONE

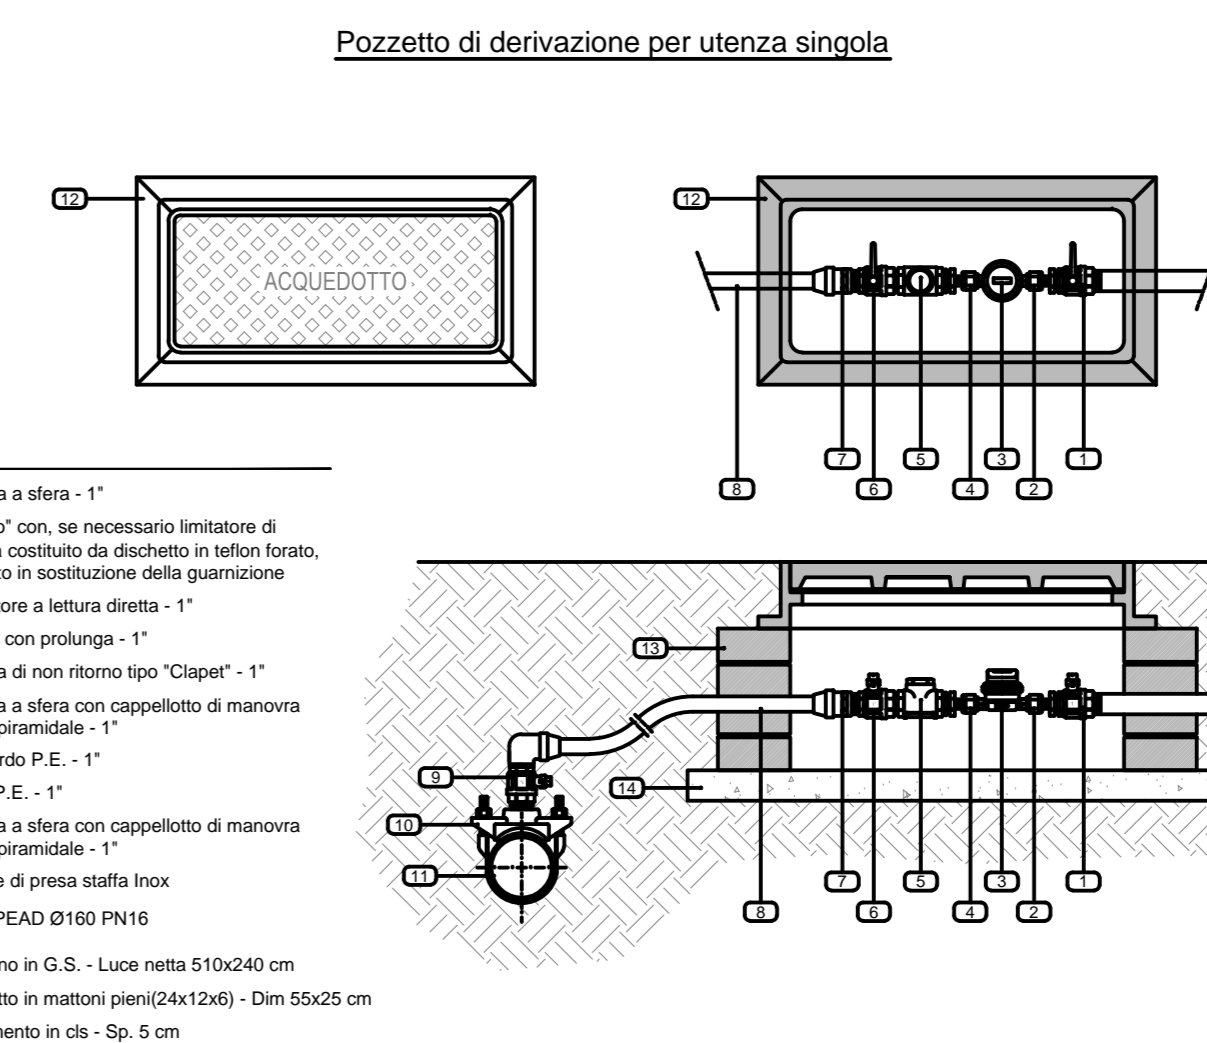

LEGENDA - SEZIONI TIPOLOGICHE

SEZIONE TIPO	DESCRIZIONE	TIPO DI ACQUEDOTTO	PROFONDITÀ
SEZIONE TIPO 1	Sotto strada sterrata	PEAD Ø150 PN16	Profondità di 67 cm al 50% Profondità di 82 cm al 100% Profondità di 102 cm al 150%
SEZIONE TIPO 2	Sotto strada asfaltata	PEAD Ø150 PN16 PEAD Ø75 PN10	Profondità di 102 cm al 100% Profondità di 102 cm al 150%
SEZIONE TIPO 3	Sotto rilevato ferroviario linea AVAC III Valles	PEAD Ø150 PN16	Profondità di 113 cm al 150%
POSA SOTTO PIAZZALI FERROVIARI	Ripristino parametrizzato da progetto	PEAD Ø150 PN16 PEAD Ø75 PN10	Profondità di 113 cm al 150% Altezza sopra FA+1/550 Anzani

COMMITTENTE:



ALTA Sorveglianza:



GENERAL CONTRACTOR:



INFRASTRUTTURE FERROVIARIE STRATEGICHE DEFINITE DALLA LEGGE OBIETTIVO N.443/01
TRATTA A.V.A.C. TERZO VALICO DEI GIOVI
PROGETTO DEFINITIVO

VAR0008 - Specifiche tecniche interoperabilità
OV35 - RETE IDRICA FABBRICATO SICUREZZA LIBARNA

Sezioni tipo posa condotta e particolari costruttivi

GENERAL CONTRACTOR		DIRETTORE LAVORI		SCALA:			
Cociv				Varie			
COMMESSA	LOTTO	FASE	ENTE	TIPO DOC.			
A301	0X	D	CV	WZ			
OPERABILI	OPV3501	PROGR.	002	REV. A			
Rev.	Descrizione emissione	Redatto	Data	Verificato	Data	Progettista	Data
A00	Prima emissione	COCIV	25/05/2020	COCIV	25/05/2020	A. Marcellini	25/05/2020