




SEZIONE C-C
Scala: 1:50

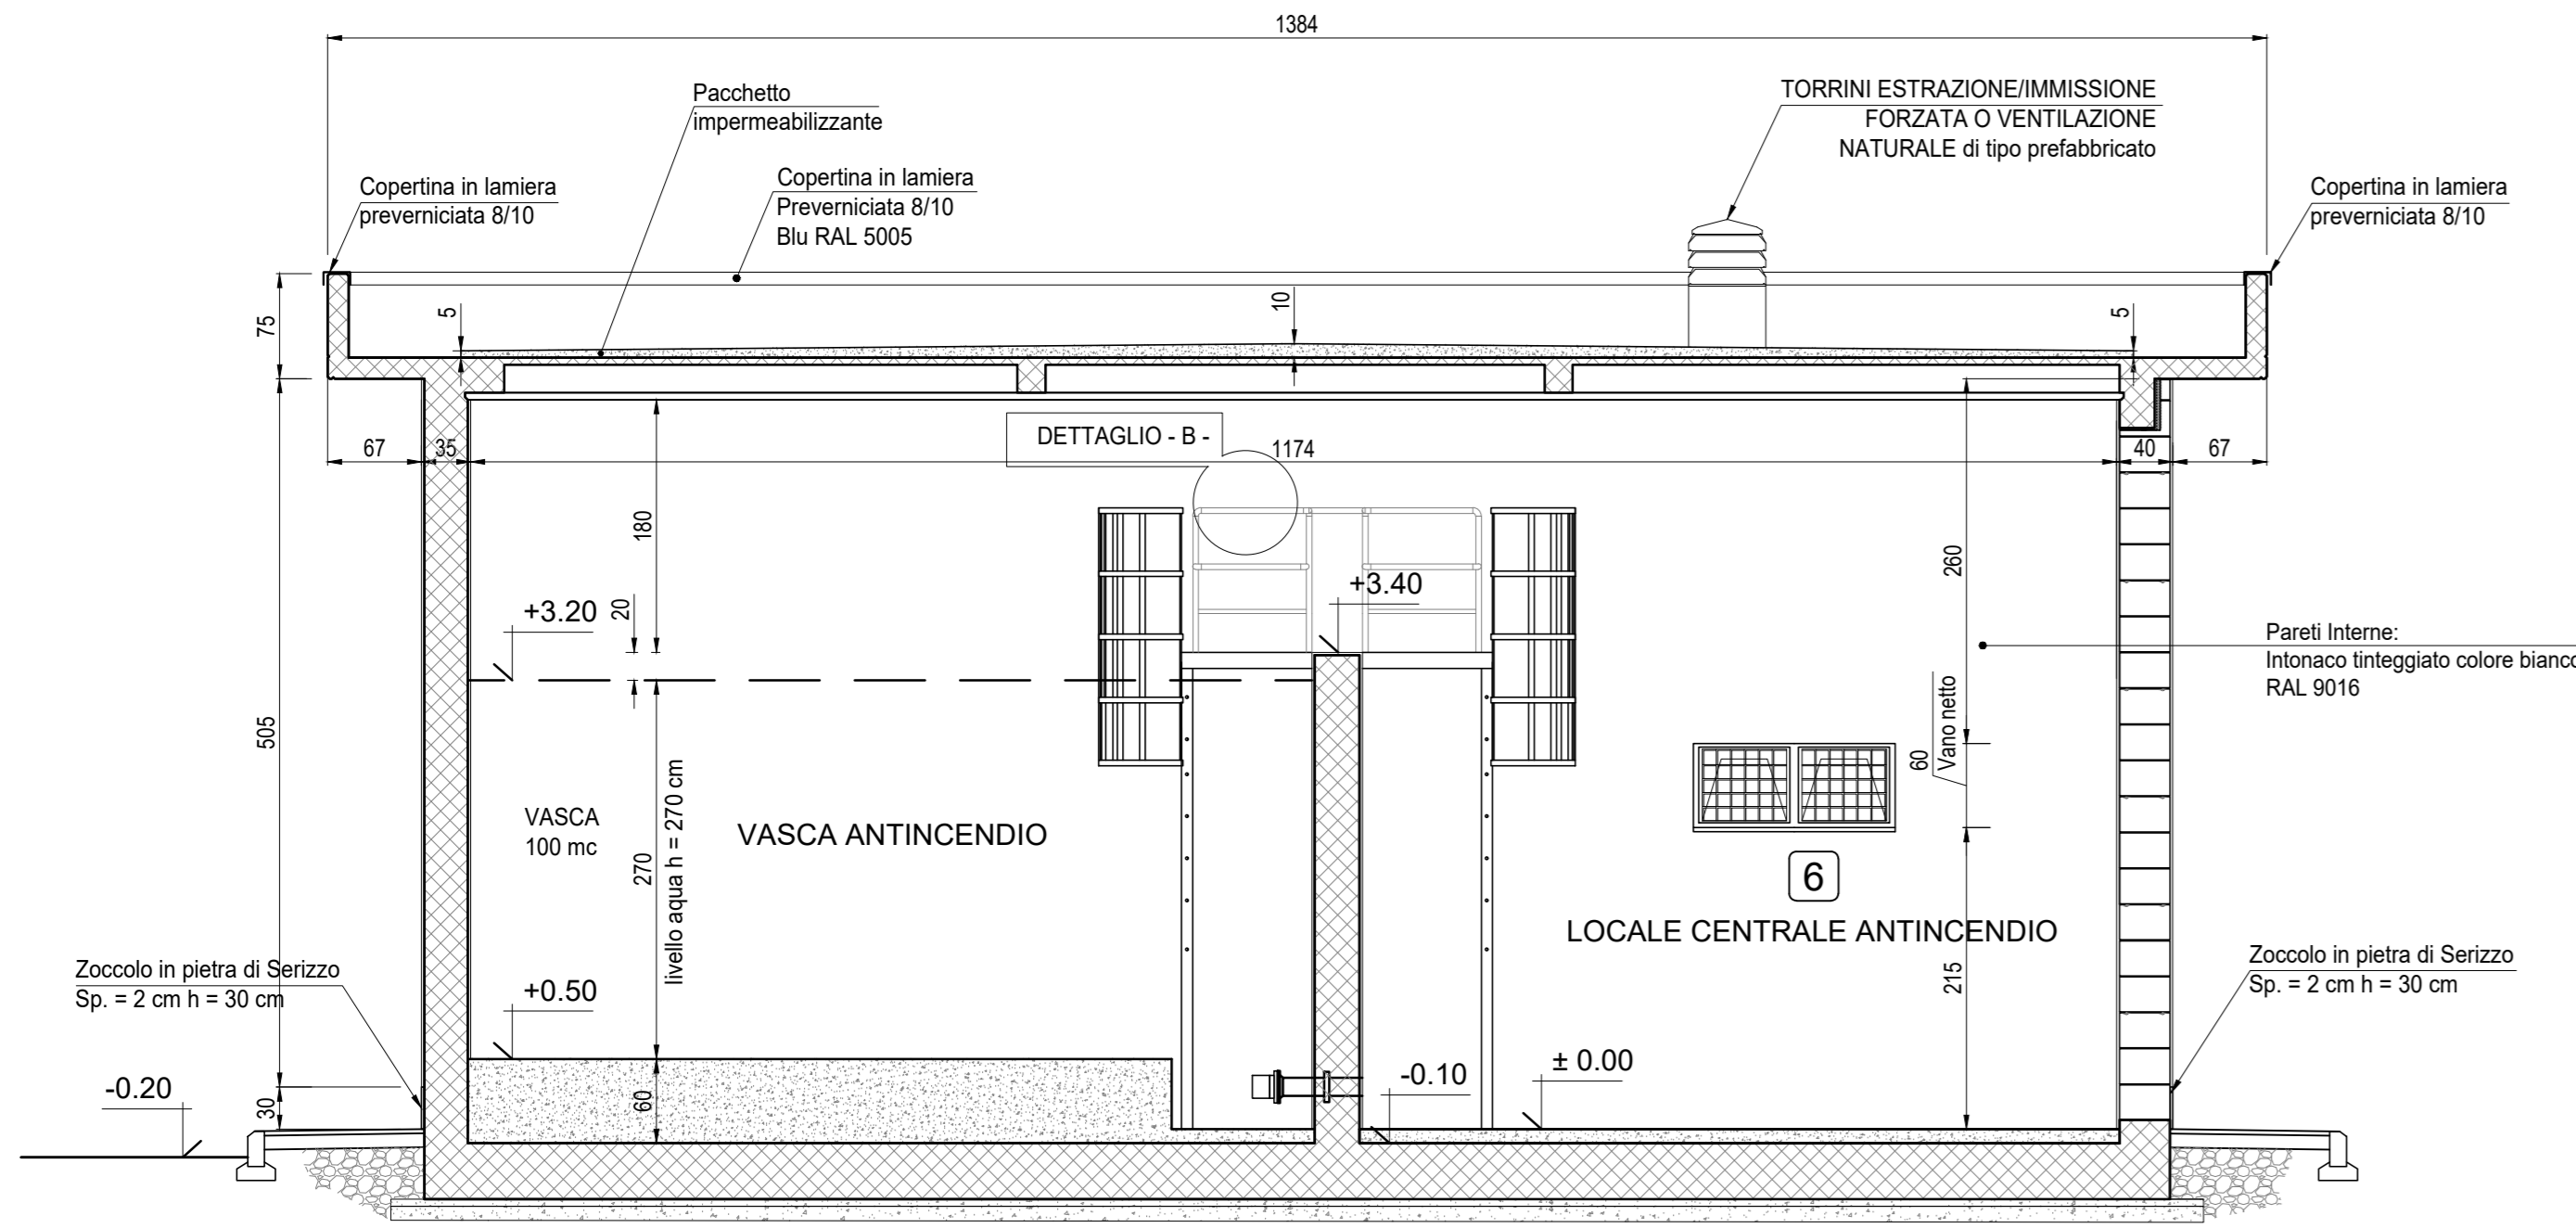

SEZIONE D-D
Scala: 1:50

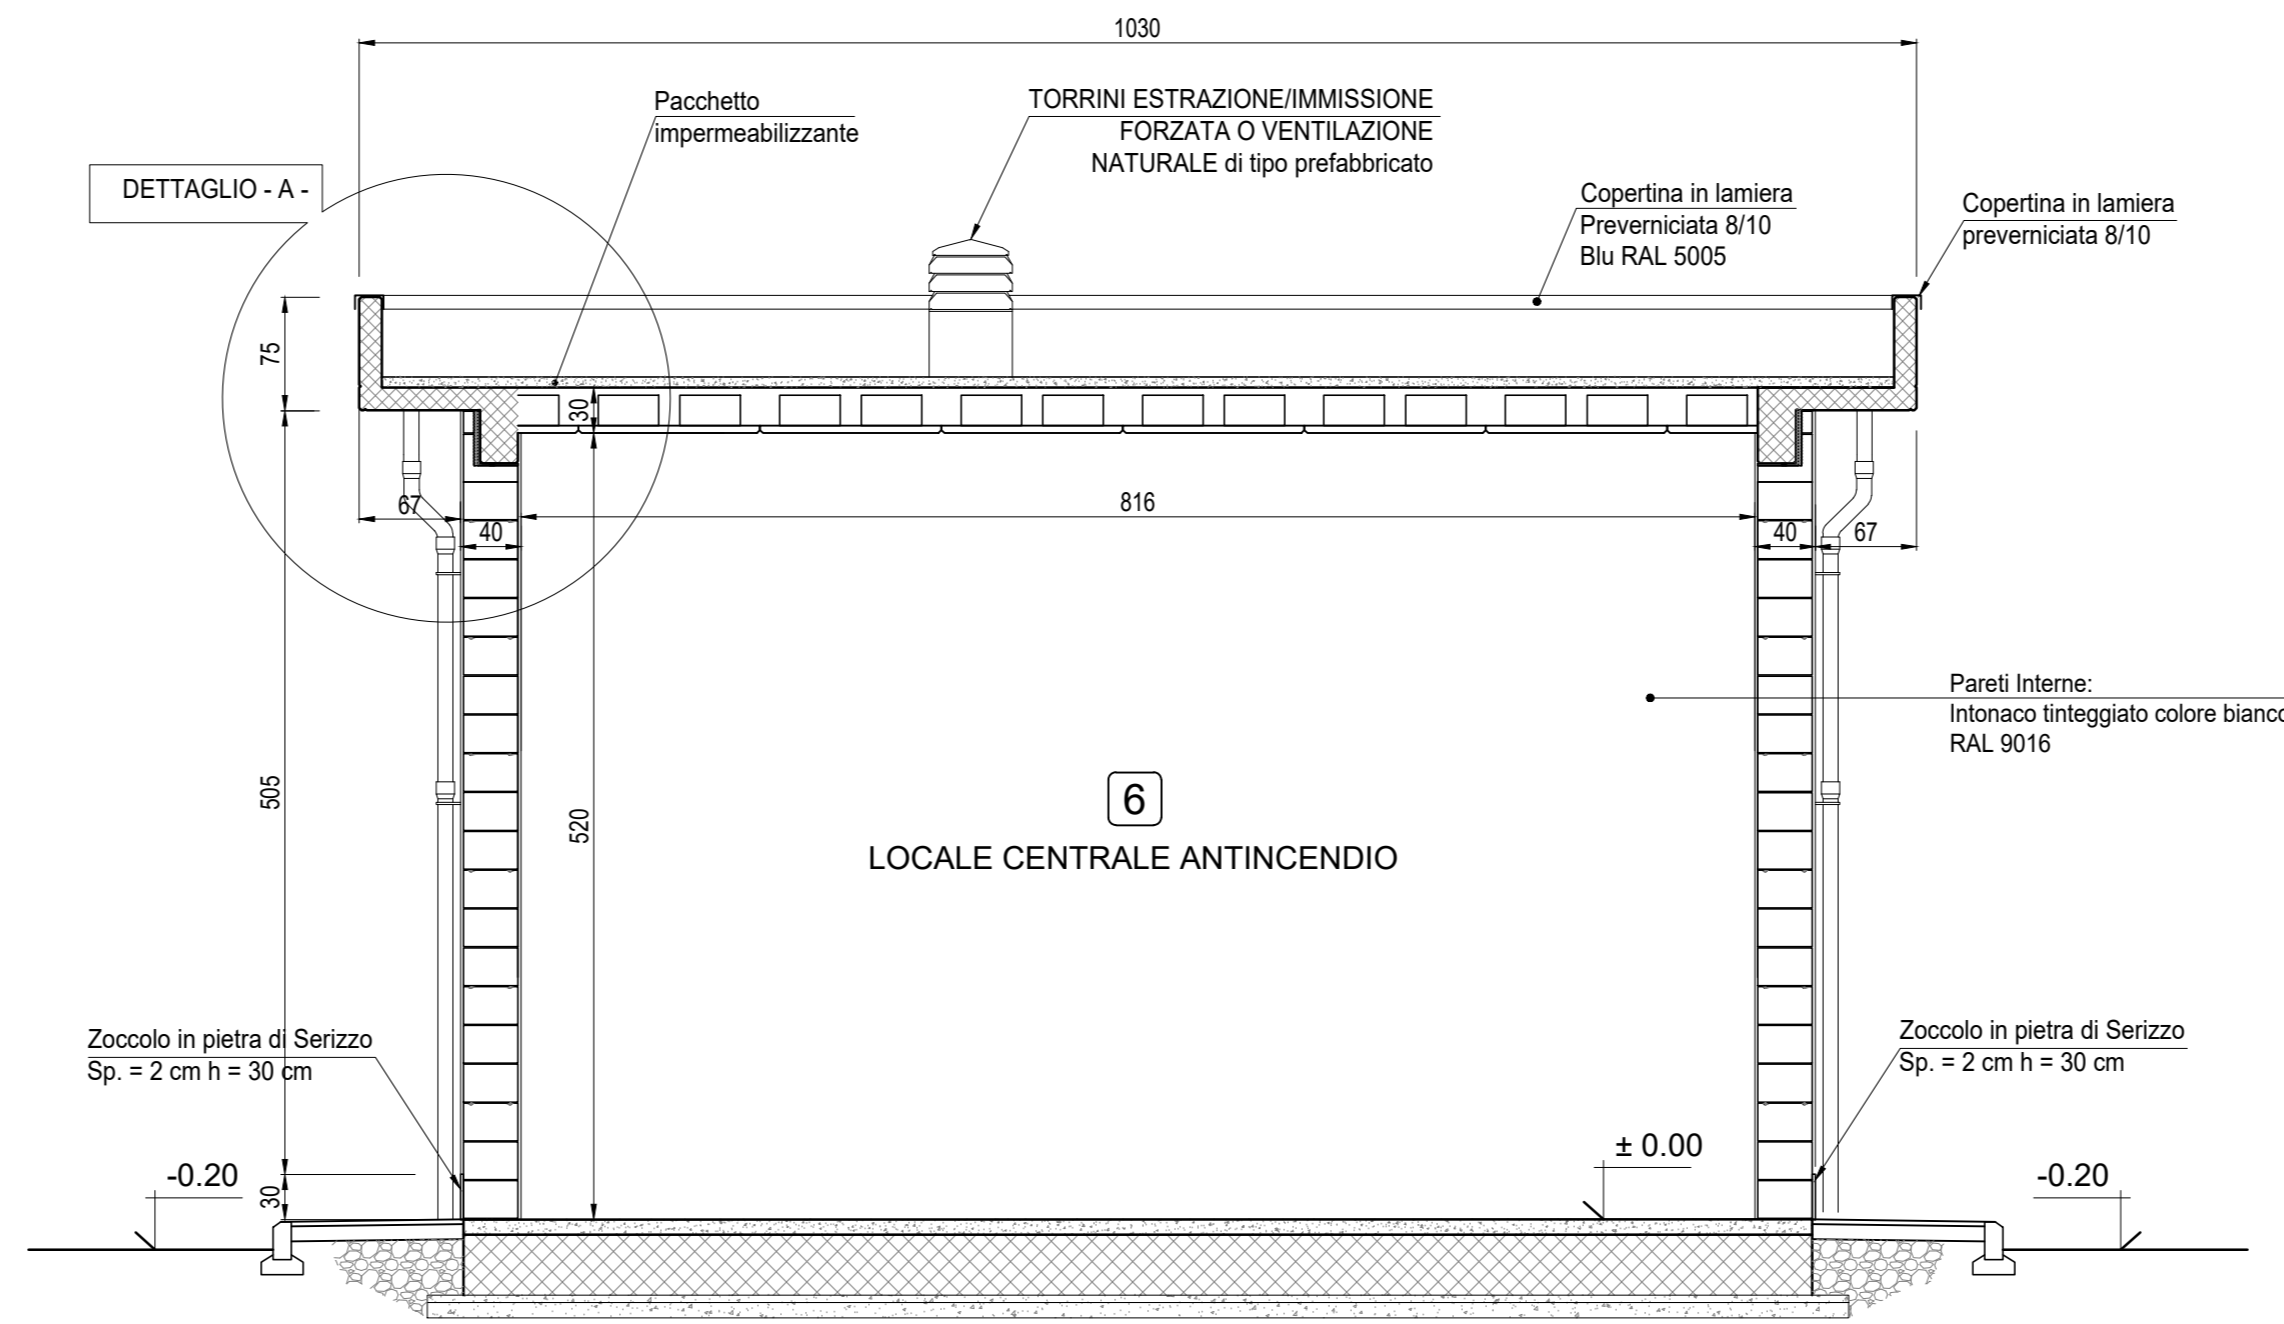


PARTICOLARE COSTRUTTIVO
Scala: 1:20

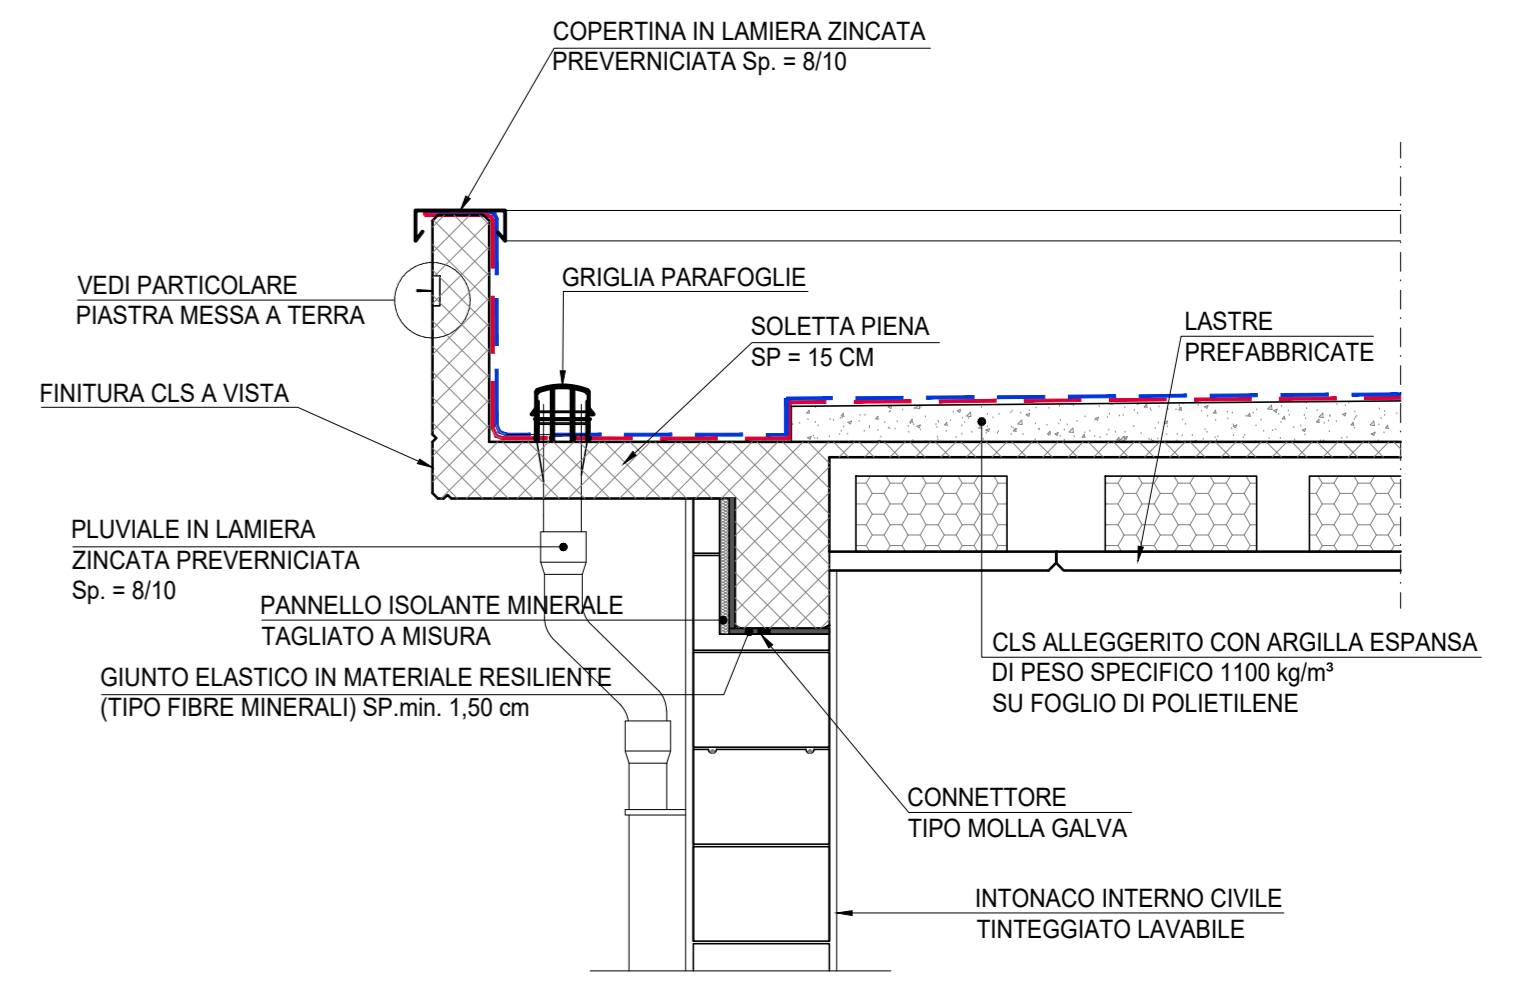


DETTAGLIO - A -


PARTICOLARE POZZETTO PIÙ DI PLUVIALE
Scala: 1:10

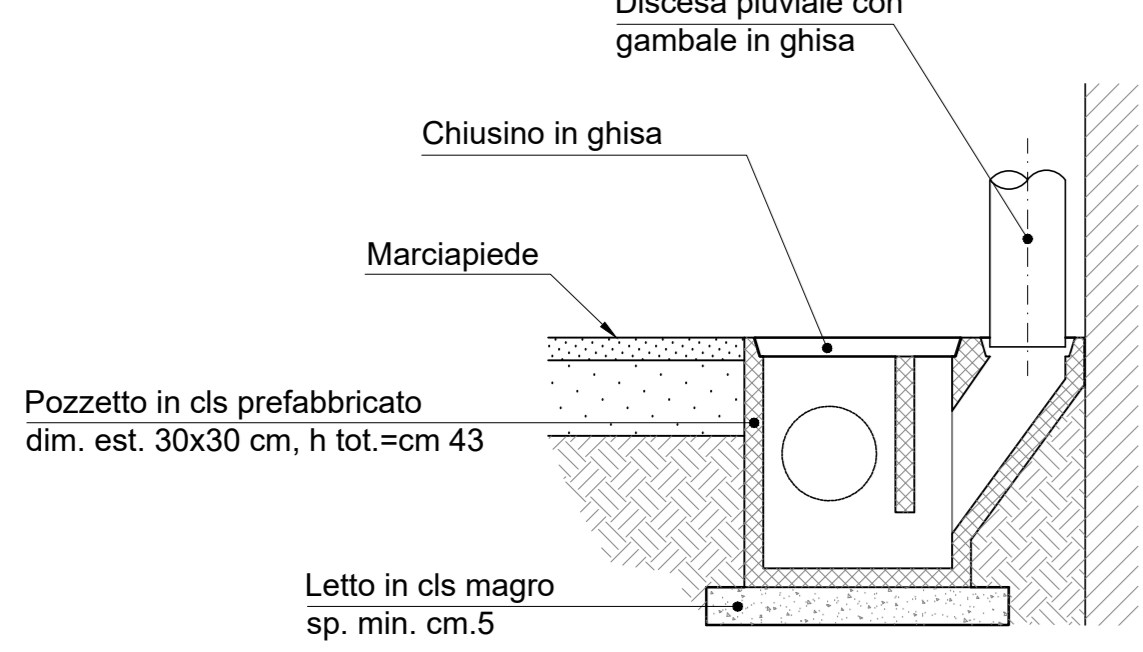


PARTICOLARE COSTRUTTIVO CARPENTERIE SCALA
Scala: 1:10

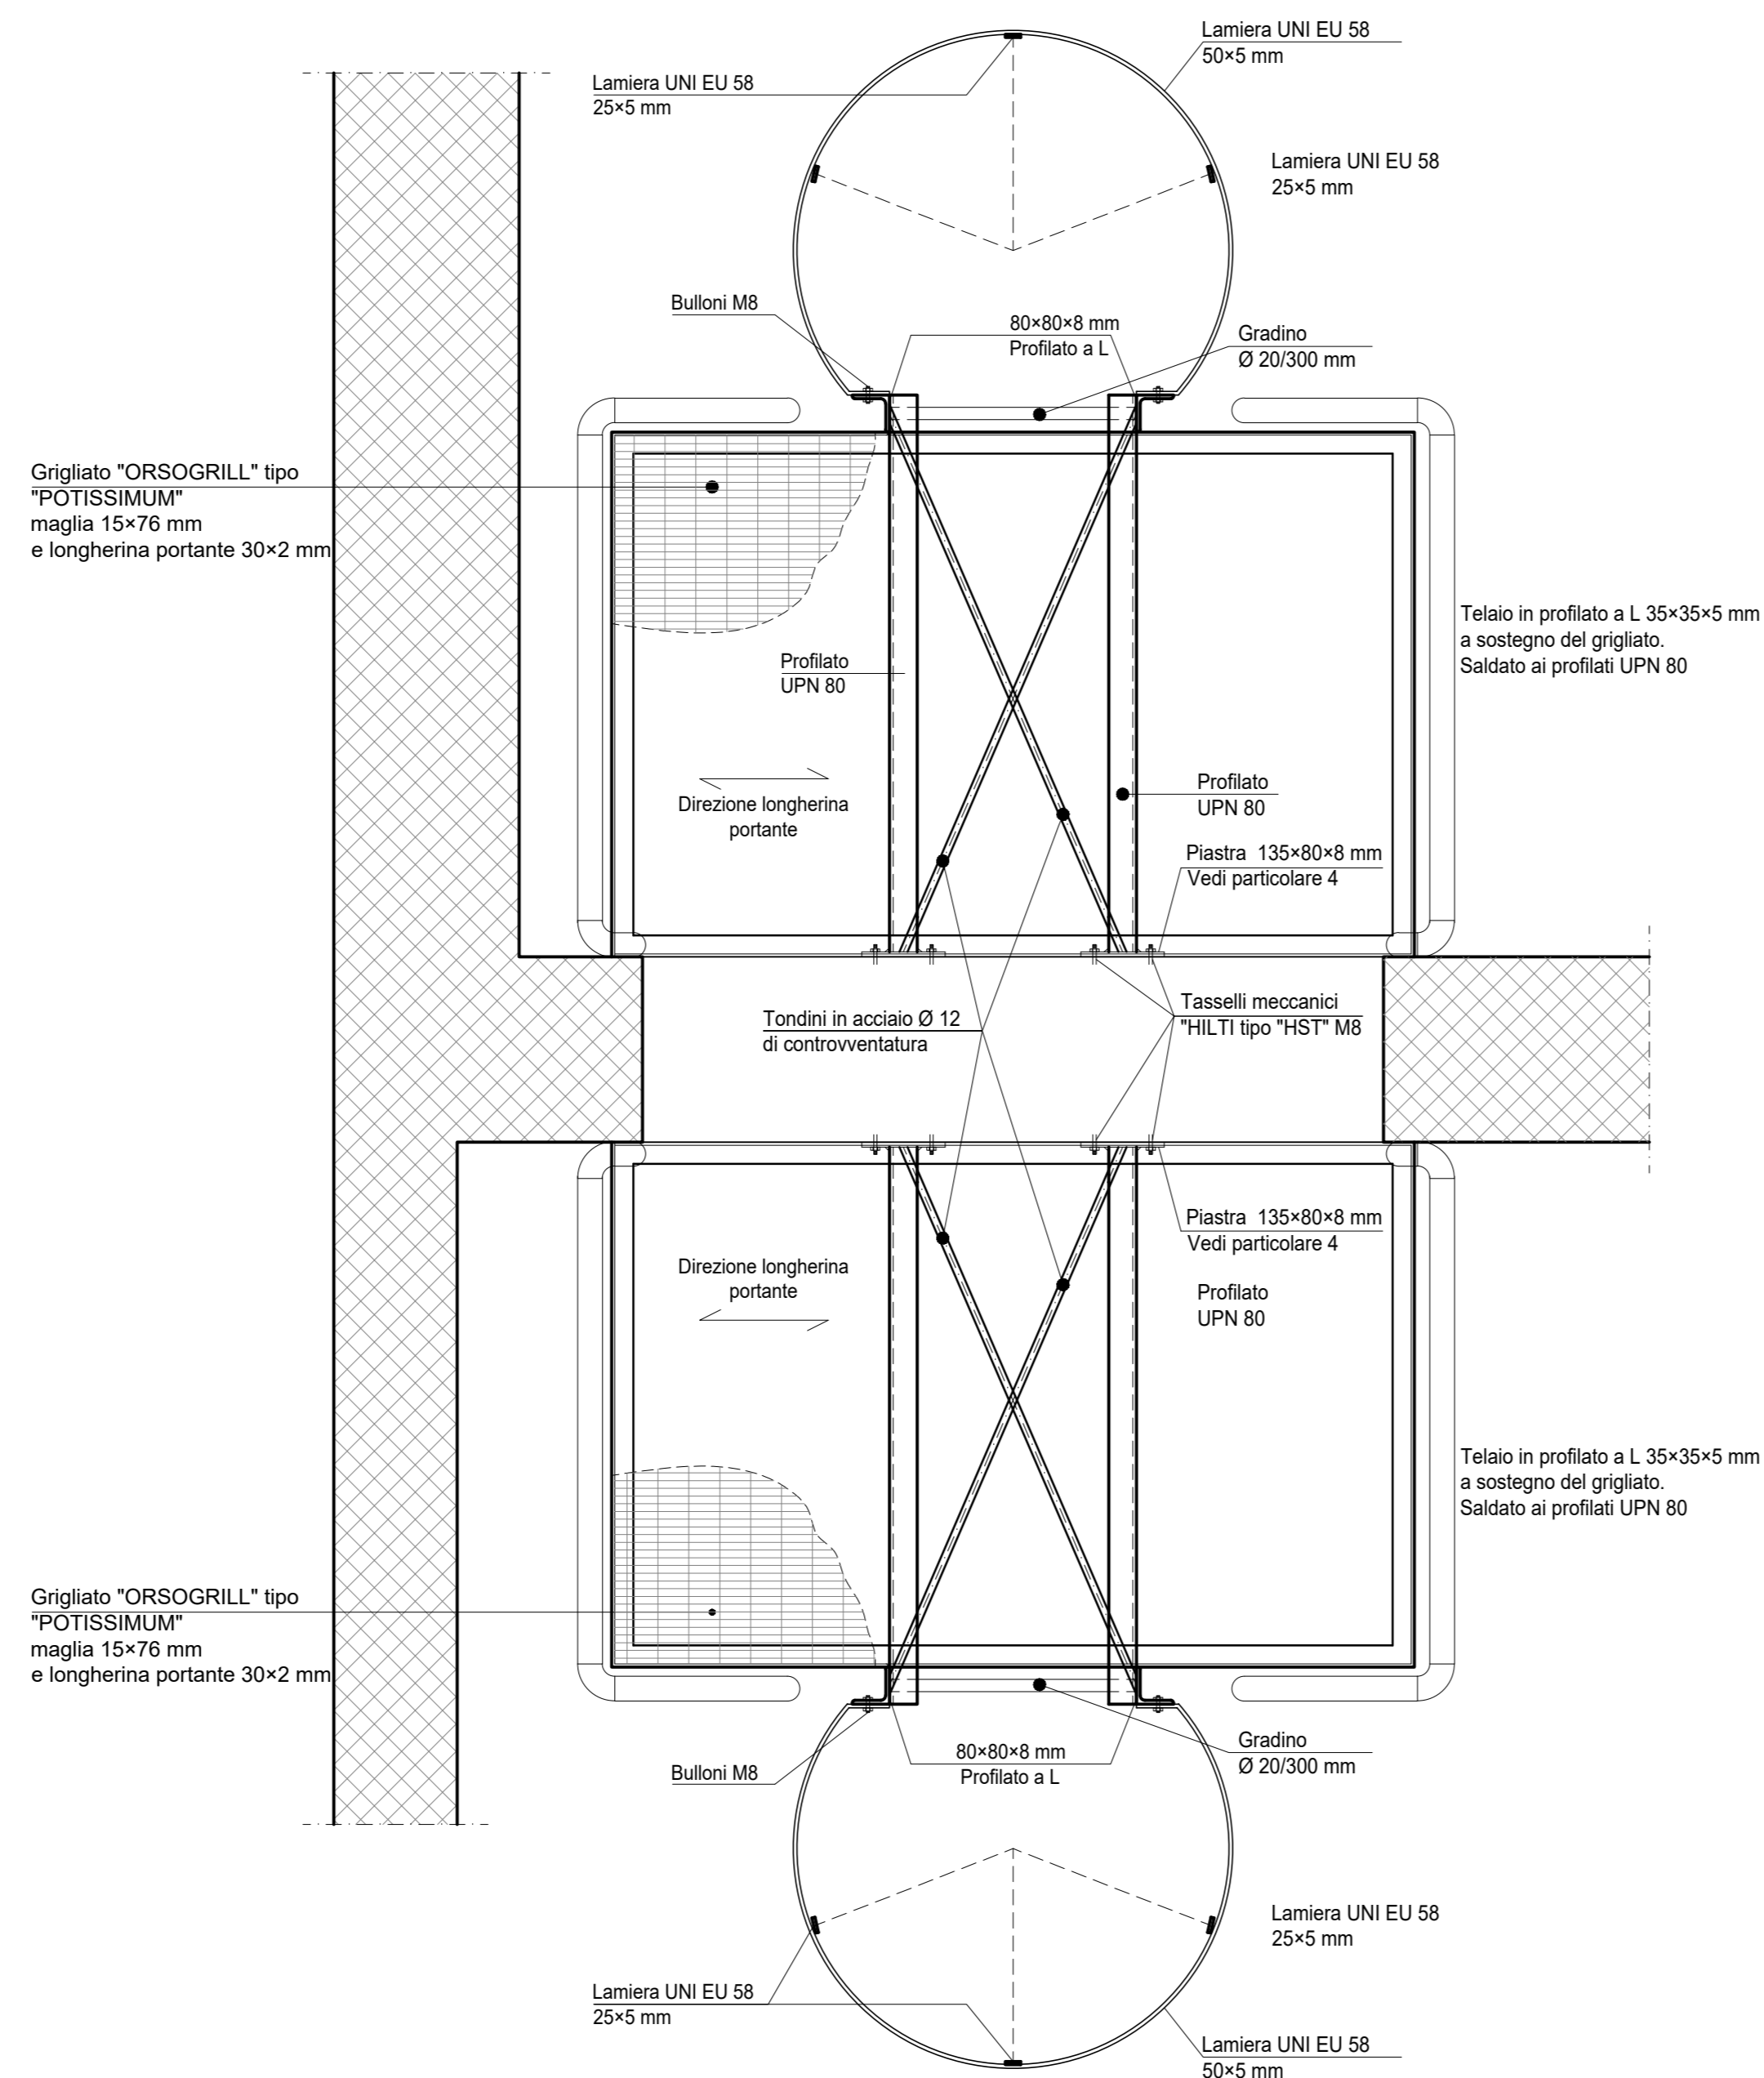

PARTICOLARE COSTRUTTIVO
Scala: 1:10

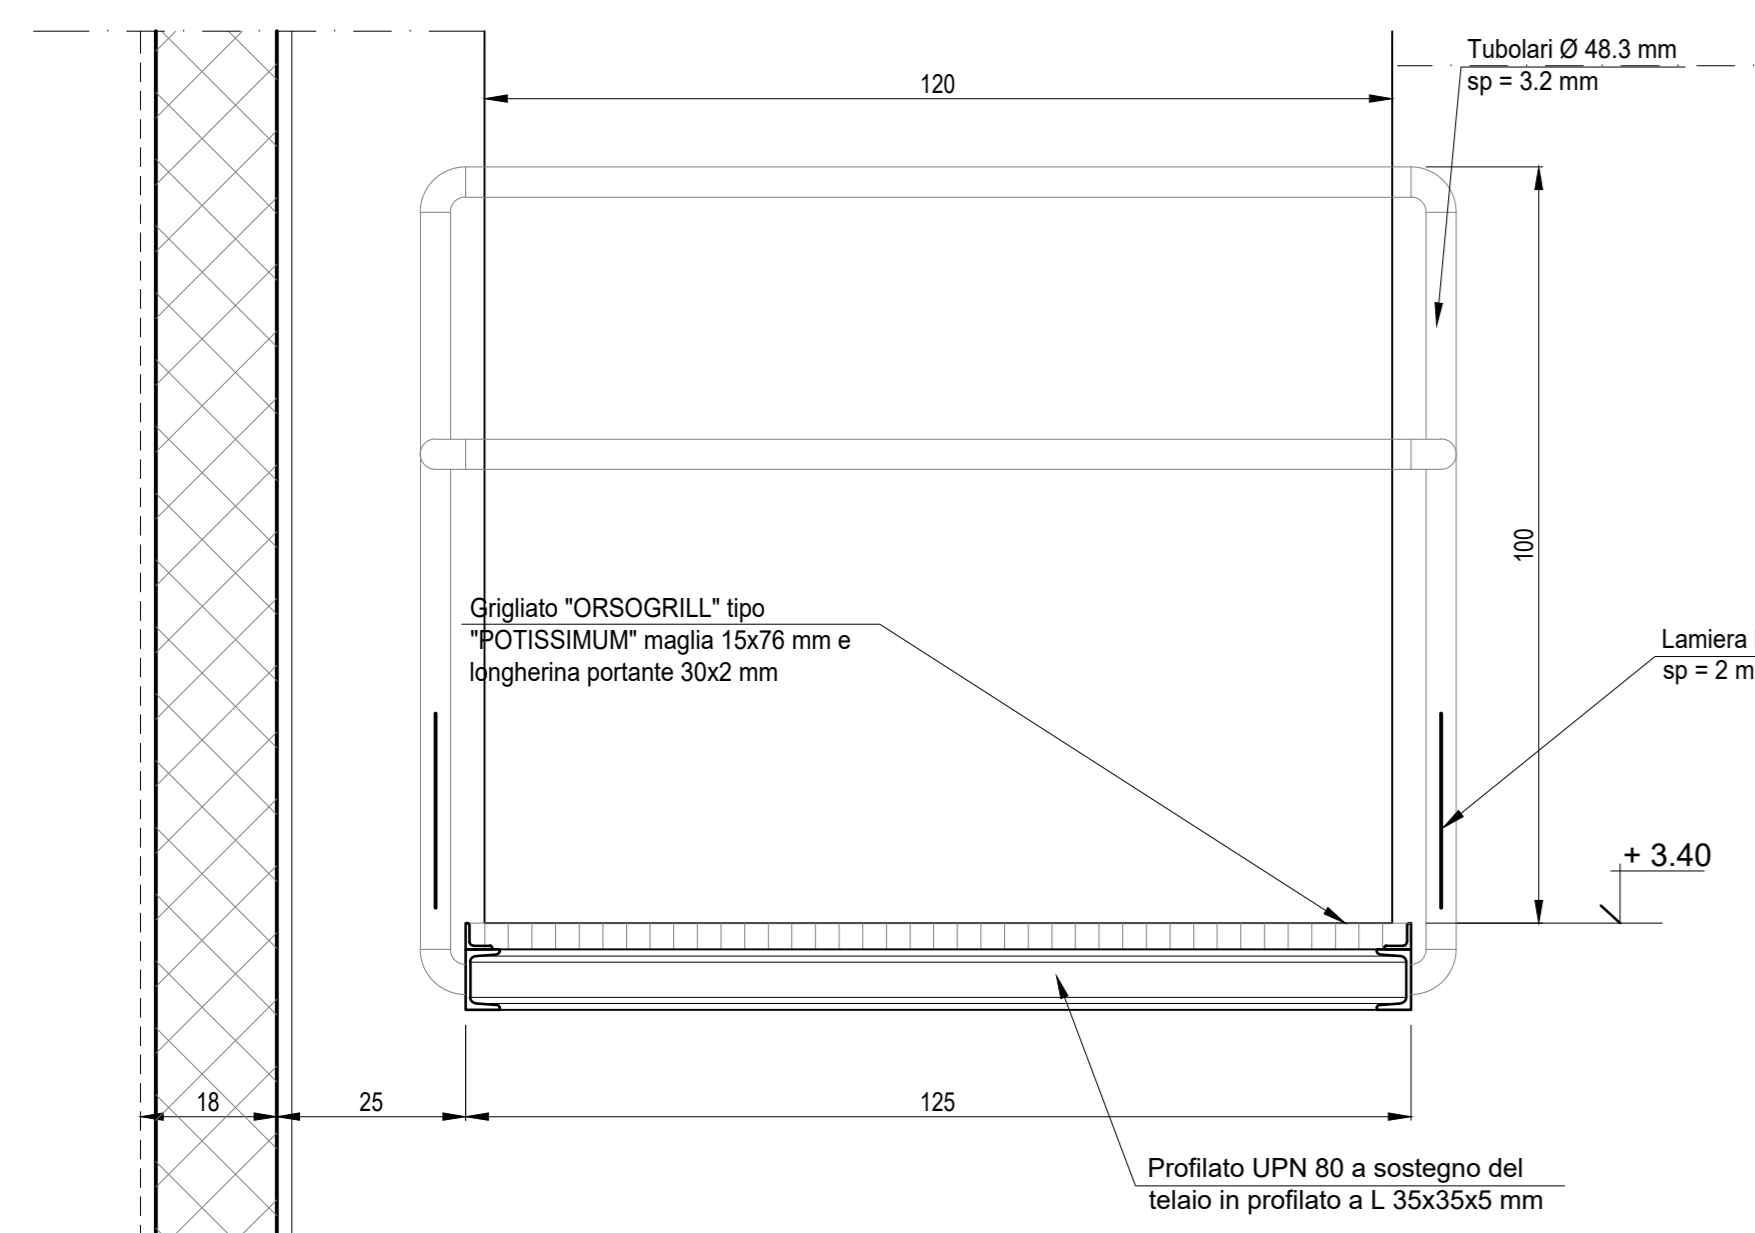


DETTAGLIO - B -

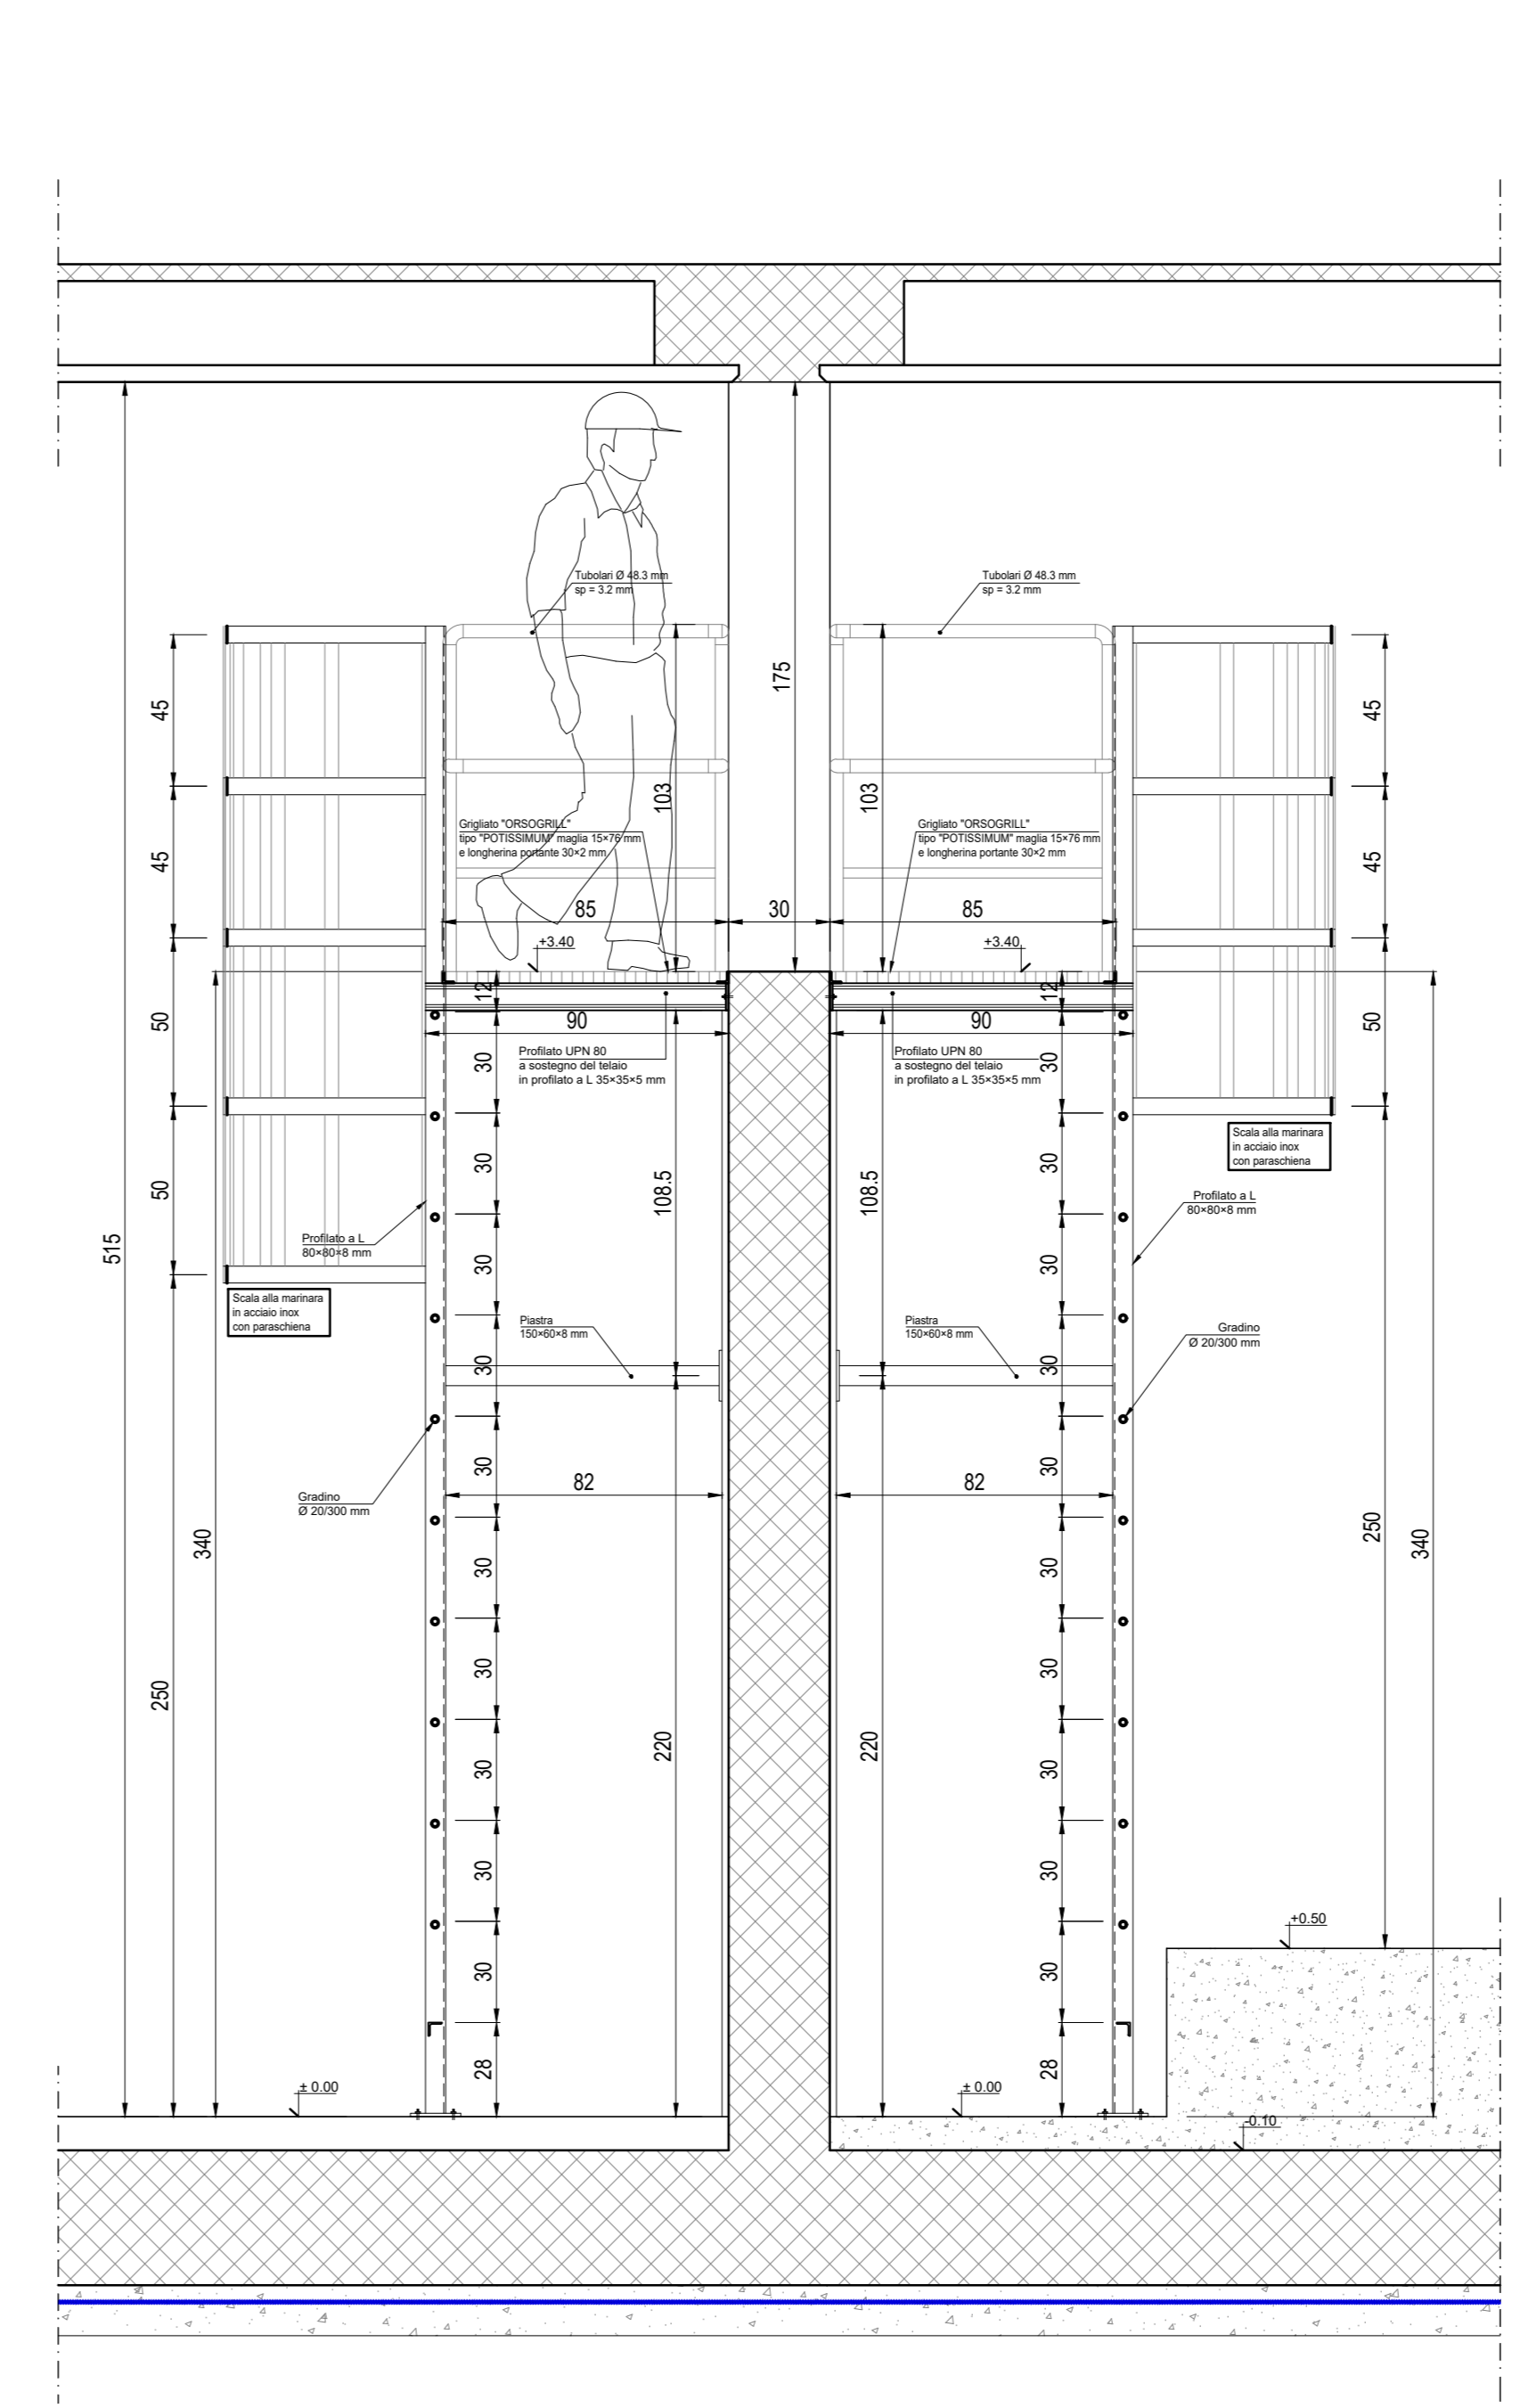

PARTICOLARE COSTRUTTIVO SCALA ALLA MARINARA
Scala: 1:20

POZZETTO DI TERRA DI SEZIONAMENTO
Scala: 1:20

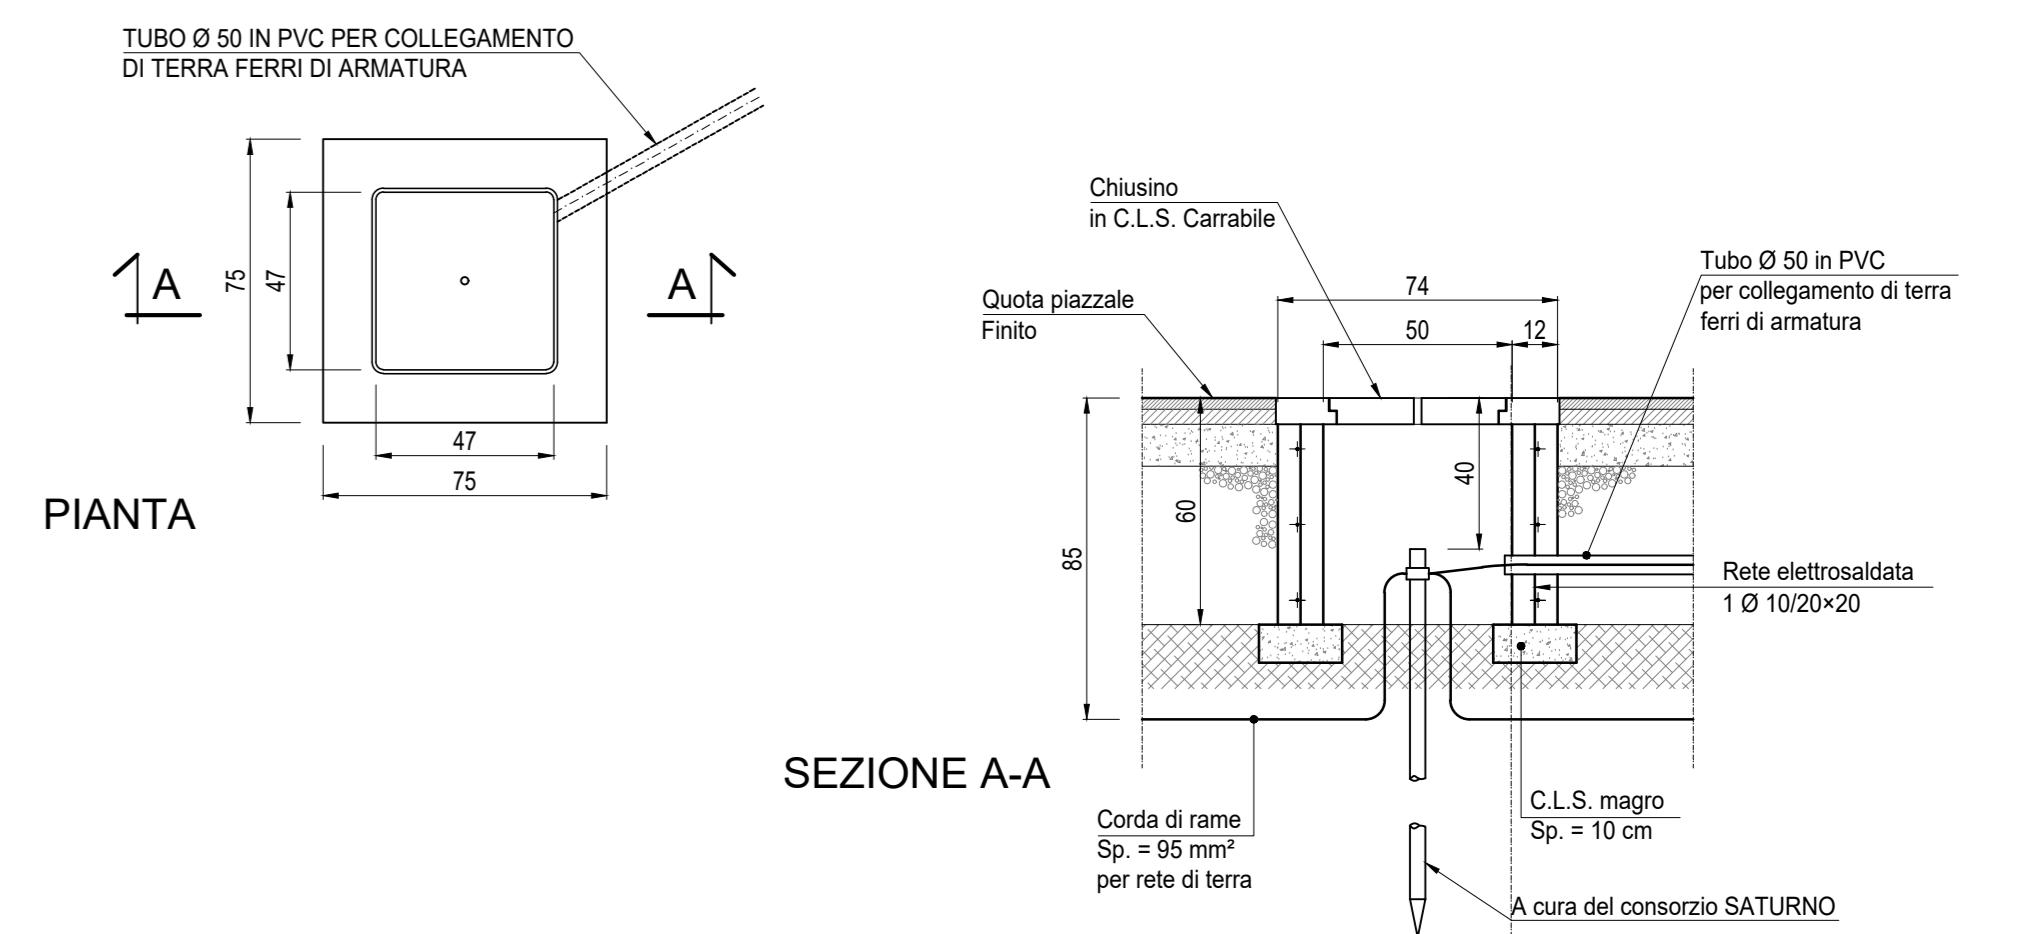

INCIDENZA FERRI:
Fondazioni 100 kg/m³
Piastrine 120 kg/m³
Sali 100 kg/m³
Travi 150 kg/m³
Solaio 120 kg/m³

NOTA
- Tutte le dimensioni sono espresse in cm
- Tutte le quote altimetriche sono espresse in metri

COMMITTENTE:
RFI - RETE FERROVIARIA ITALIANA
GRUPPO FERROVIE DELLO STATO ITALIANE

ALTA SORVEGLIANZA:
ITALFERR - GRUPPO FERROVIE DELLO STATO ITALIANE

GENERAL CONTRACTOR:
CO.CIV

INFRASTRUTTURE FERROVIARIE STRATEGICHE DEFINITE DALLA LEGGE OBIETTIVO N.443/01
TRATTA A.V./A.C. TERZO VALICO DEI GIOVI
PROGETTO DEFINITIVO

VAR0008 - SPECIFICHE TECNICHE INTEROPERABILITÀ
FAVM - Fabbricato Antincendio
Architettonico
Sezioni Architettoniche e Dettagli Costruttivi

GENERAL CONTRACTOR	DIRETTORE LAVORI	SCALA:
Cociv Ing. N. Mezzo		VARIE

COMMESSA	LOTTO	FASE	ENTE	TIPO DOC.	OPERAZIONE	PROG.	REV.
A301	00	D	CV	AZ	FAVM00	002	A

Rev.	Descrizione emissione	Redatto	Data	Verificato	Data	Progettista	Data	IL PROGETTISTA
A00	PRIMA EMISSIONE	3BA s.r.l.	19/05/2020	CO.CIV	20/05/2020	A.Mancantola	21/05/2020	
A01	AGGIORNAMENTO A SEGUITO REVISIONE INTERNA	3BA s.r.l.	08/06/2020	CO.CIV	09/06/2020	A.Mancantola	10/06/2020	

In. Estab. Nome File: A301-00-CV-AZ-FAVM-002-001
CUP: F81H20000000008