



PIANTA PIANO PIAZZALE
SCALA 1:100

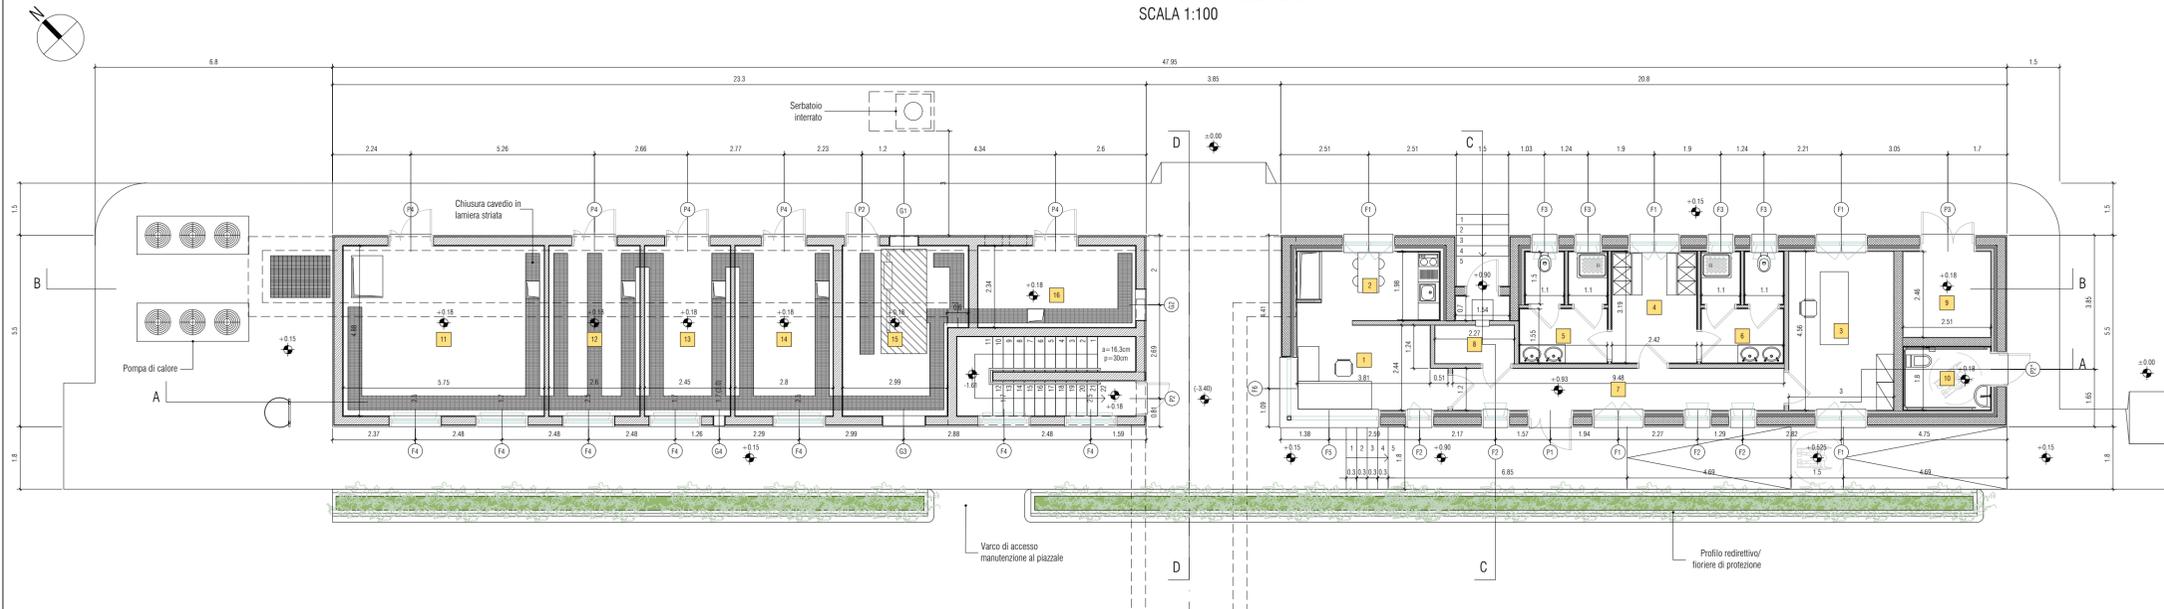


	AREA mq	Sup. finestrata	R.A.I.	Note
1	9,86	ILLUMINANTE 4.4 AERANTE 2.26	>1.23	-
2	7,06	1.54	>0.88	-
3	13,70	3.08	>1.71	-
4	7,73	1.54	>0.97	-
5	7,17	0.98	>0.9	-
6	6,93	0.98	>0.87	-
7	11,38	3.85	>1.42	-
8	2,5	-	-	-
9	6,17	-	-	-
10	4,46	-	-	Ventilaz. Forzata
11	28,06	0.84	-	-
12	12,69	0.42	-	-
13	11,96	0.42	-	-
14	13,66	0.42	-	-
15	15,76	-	-	-
16	10,55	-	-	-

NOTE:
 Per l'abaco delle partizioni verticali vedere Tavola FAB_AB_001
 Per l'abaco delle partizioni orizzontali vedere Tavola FAB_AB_002 e Tavola FAB_AB_003
 Per l'abaco dei serramenti vedere Tavola FAB_AB_004
 Per le effettive dimensioni delle varie carpenterie dei fabbricati e del cunicolo vedere gli elaborati specifici.
 Per l'ubicazione delle apparecchiature e degli apparati impiantistici presenti all'interno dei locali e nel cunicolo vedere gli elaborati specifici.
 Per le carpenterie e i dettagli di pensilina vedere gli elaborati dedicati.

SEZIONE A-A
SCALA 1:100

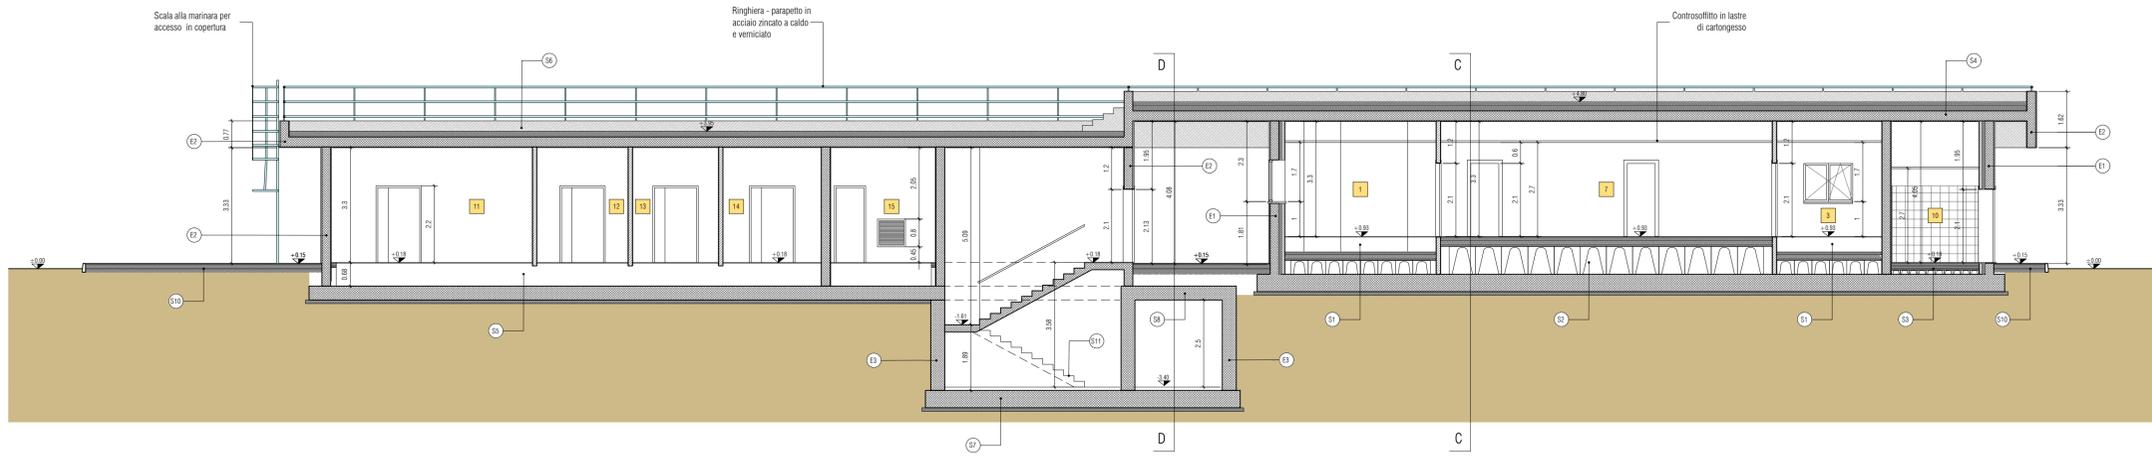

PROSPETTO LATO PIAZZALE DI ESAZIONE
SCALA 1:100

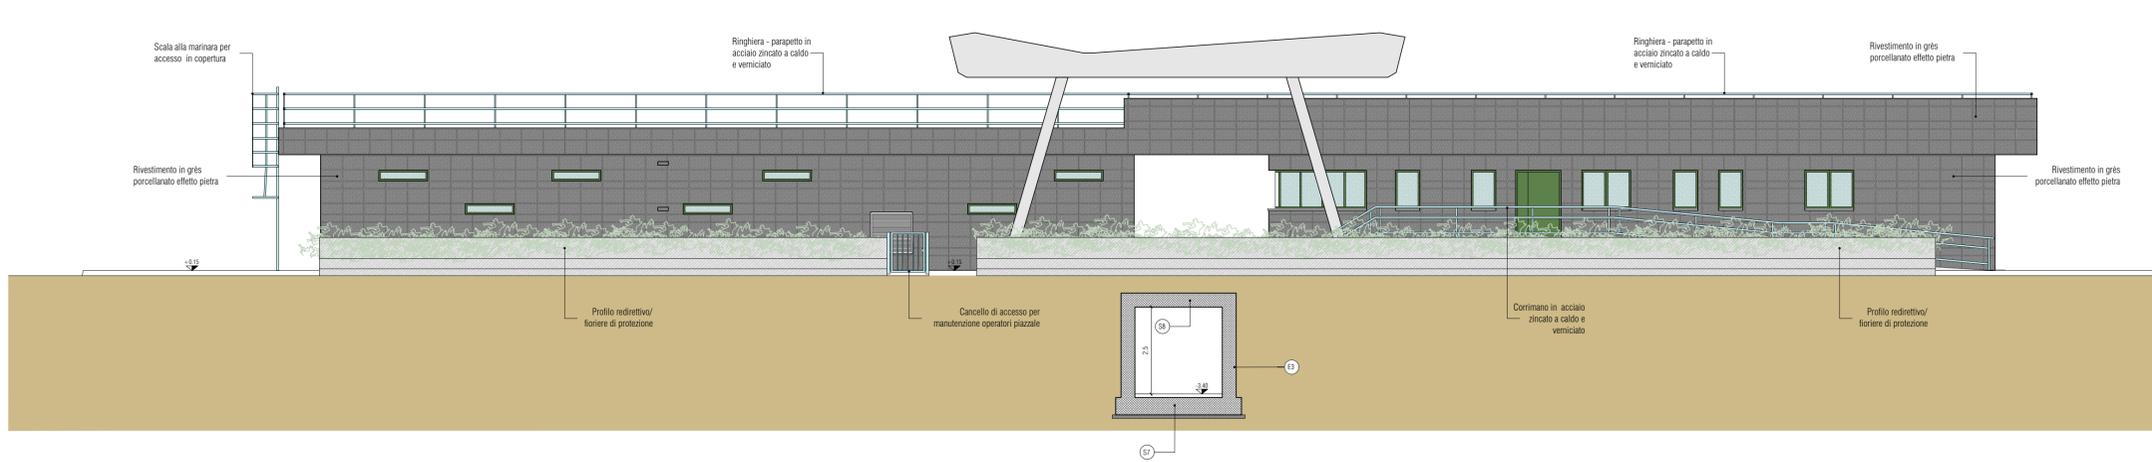

Tronco A10: Savona – Ventimiglia (confine francese)
 NUOVO SVINCOLO AUTOSTRADALE
 DI VADO LIGURE
 CARREGGIATA SUD / CARREGGIATA NORD
 Progr. Km 47+545

PROGETTO DEFINITIVO

FABBRICATI PIAZZALE DI ESAZIONE
 Edificio Esazione
 Pianta piano piazzale, Prospetti e Sezioni

PROGETTISTA Dott. Ing. Ivano BARILLI Ordine degli Ingegneri Provincia di VCO n° 122	RESPONSABILE INTEGRAZIONE ATTIVITÀ SPECIALISTICHE Dott. Ing. Enrico GHISLANDI Ordine degli Ingegneri Provincia di Milano n° 16993	IMPRESA SINA	COMMITTENTE Autostrada dei Fiori S.p.A. Via della Repubblica, 46 18100 Imperia (IM)
--	---	-----------------	--

REV.	DATA	DESCRIZIONE	REDATTO	CONTR.	APPROV.	RIESAME	DATA	SCALA
B	Febbraio 2020	REVISIONE per afframmenti progettuali	SINA	DTIMP	DT	DT	Gennaio 2020	1:100
A	Gennaio 2020	PRIMA EMISSIONE	SINA	DTIMP	DT	DT		

CODIFICA	PROGETTO	REV.	DOCUMENTO	REV.	WBS
P280	D	A10	FAB	PZ	001
					B
					A1011BT0001
					CUP
					I144E14000810005

RESPONSABILE DEL PROCEDIMENTO VISTO DELLA COMMITTENTE

Il presente documento non potrà essere copiato, riprodotto o altrimenti pubblicato in tutto o in parte, senza la scritta permesso di Autostrada dei Fiori S.p.A. Ogni utilizzo non autorizzato sarà punito a norma di legge. This document may not be copied, reproduced or published, either in part or in its entirety, without the written permission of Autostrada dei Fiori S.p.A. Unauthorized use will be punished by law.