




PIANTA PIANO CUNICOLO
SCALA 1:100

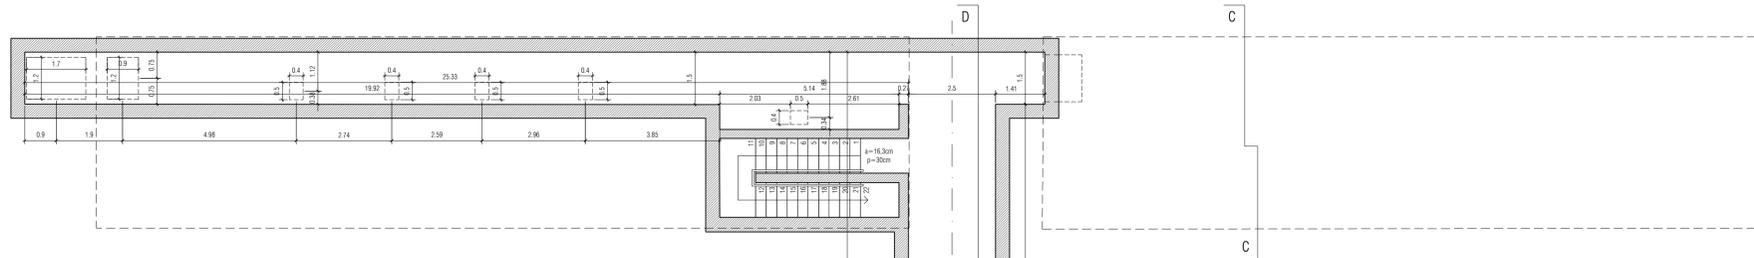


PROSPETTO LATO USCITA
SCALA 1:100

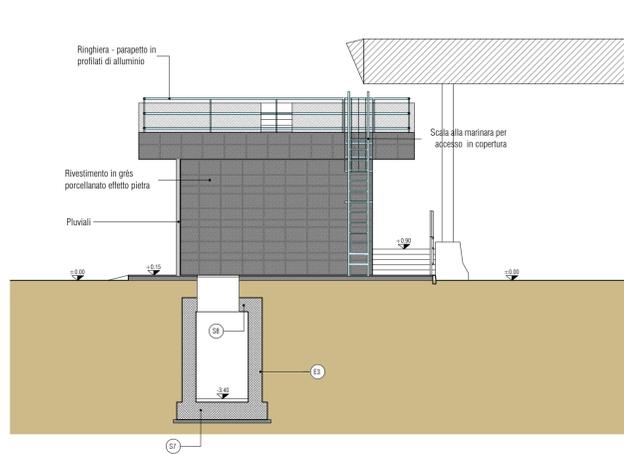


PROSPETTO LATO ENTRATA
SCALA 1:100

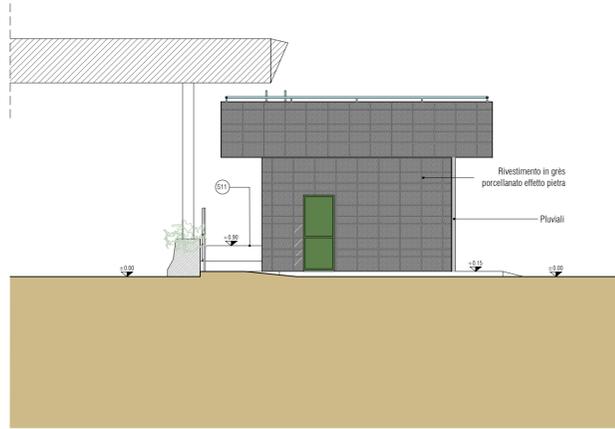


SEZIONE D-D
SCALA 1:100

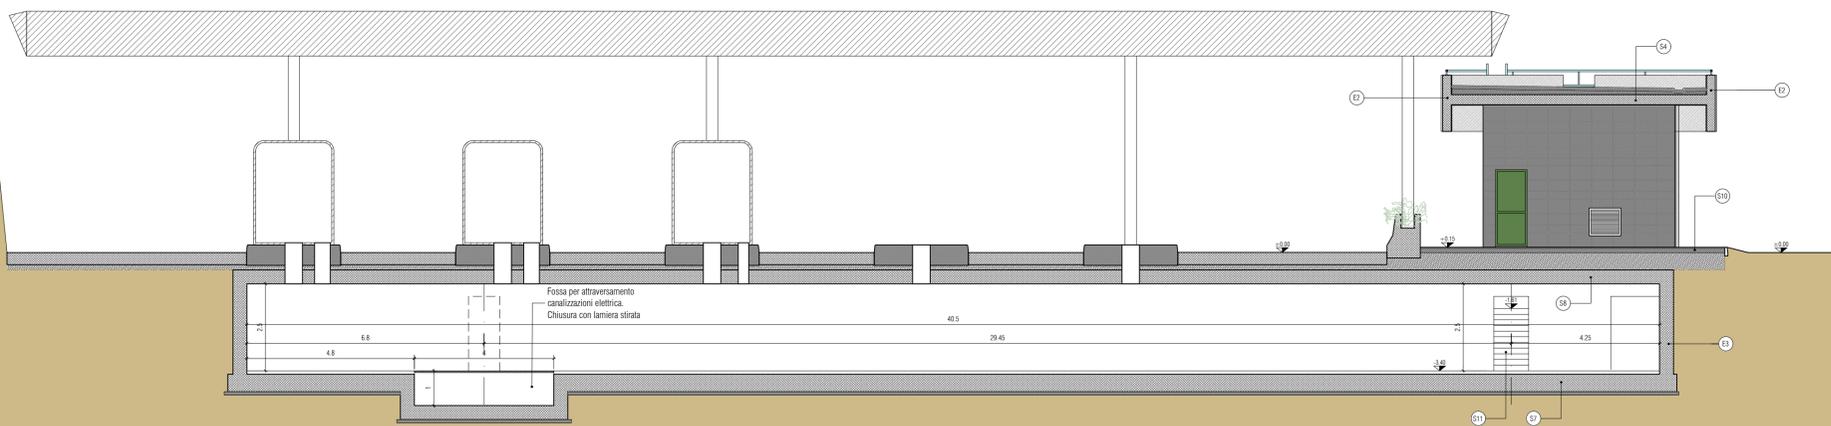

SEZIONE C-C
SCALA 1:100

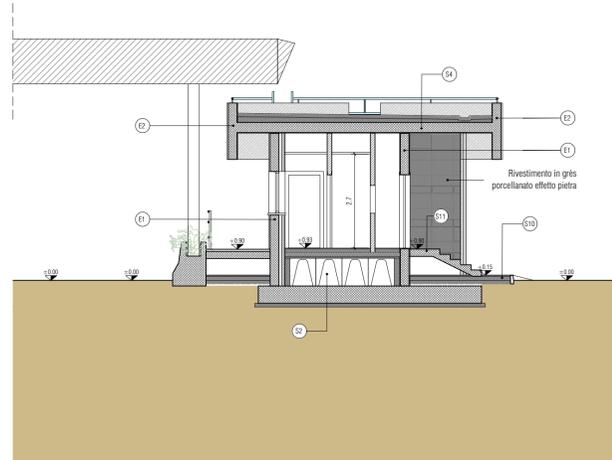

SEZIONE E-E
SCALA 1:100

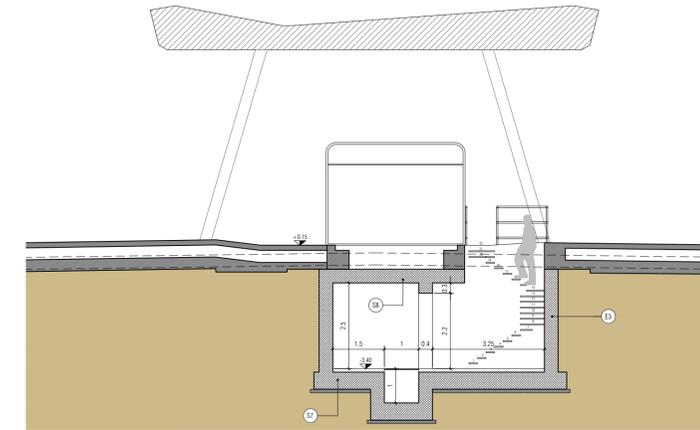

NOTE:
Per l'abaco delle partizioni verticali vedere Tavola FAB_AB_001
Per l'abaco delle partizioni orizzontali vedere Tavola FAB_AB_002 e Tavola FAB_AB_003
Per l'abaco dei serramenti vedere Tavola FAB_AB_004



Autostrada dei Fiori

Tronco A10: Savona – Ventimiglia (confine francese)

**NUOVO SVINCOLO AUTOSTRADALE
DI VADO LIGURE**

CARREGGIATA SUD / CARREGGIATA NORD
Progr. Km 47+545

PROGETTO DEFINITIVO

FABBRICATI PIAZZALE DI ESAZIONE

Edificio Esazione

Pianta piano Cunicolo, Prospetti e Sezioni

PROGETTISTA Dott. Ing. Ivano BARILLI Ordine degli Ingegneri Provincia di VCO n° 122	RESPONSABILE INTEGRAZIONE ATTIVITÀ SPECIALISTICHE Dott. Ing. Enrico GHISLANDI Ordine degli Ingegneri Provincia di Milano n° 16993	IMPRESA SINA	COMMITTENTE Autostrada dei Fiori S.p.A. Via della Repubblica, 46 18100 Imperia (IM)
--	--	-----------------	--

REV.	DATA	DESCRIZIONE	REDATTO	CONTR.	APPROV.	RIESAME	DATA	SCALA
							Gennaio 2020	1:100
							N. PROGR.	
C	Marzo 2021	Ricepimento prescrizioni C.S.L.L.P.P. parere n°56/2020 - Adunanza del 19/11/2020	SNA	DTIMP	DT	DT		
B	Febbraio 2020	REVISIONE per affinamenti progettuali	SNA	DTIMP	DT	DT		
A	Gennaio 2020	PRIMA EMISSIONE	SNA	DTIMP	DT	DT		

PROGETTO	LV	TRONCO	DOCUMENTO	REV	WBS
P280	D	A10	FAB	PZ	003
CUP					A1011BT0001
					I44E14000810005

RESPONSABILE DEL PROCEDIMENTO VISTO DELLA COMMITTENTE