



REGIONE CALABRIA

COMUNE DI TROPEA

PROVINCIA DI VIBO VALENTIA



P.O.R. Calabria FERS - FSE 2014/2020. Asse prioritario 7 - Obiettivo specifico 7.2 - Azione 7.2.2.

Potenziamento, riqualificazione e messa in sicurezza del porto di Tropea

PROGETTO DEFINITIVO

TAV. B.4.5

TITOLO

IMPIANTO ANTINCENDIO: PARTICOLARI COSTRUTTIVI

Progettazione, Direzione dei lavori e geologia

Il Responsabile Unico del Procedimento

R.T.P. **TEC MED S.r.l.**



Arch. Gabriele CRISAFIO

Tec Med s.r.l.

Ing. Stefano Ponti

Ing. Giovanni Oggiano

Ing. Maurizio Sassu

E3 società cooperativa

Ing. Giuseppe Maradell

dott.ssa Paola Angela Basta

Consultec società cooperativa

Ing. **Stefano Brusaferri**

Ing. **Rosario Bruzzaniti**

Ing. Francesco Bagnato

Arch. Maria Carmela Giuditta


Responsabile della sicurezza: Ing. Rosario Bruzzaniti



POZZETTO CON SARACINESCA

Scala 1:10


Quote espresse in cm

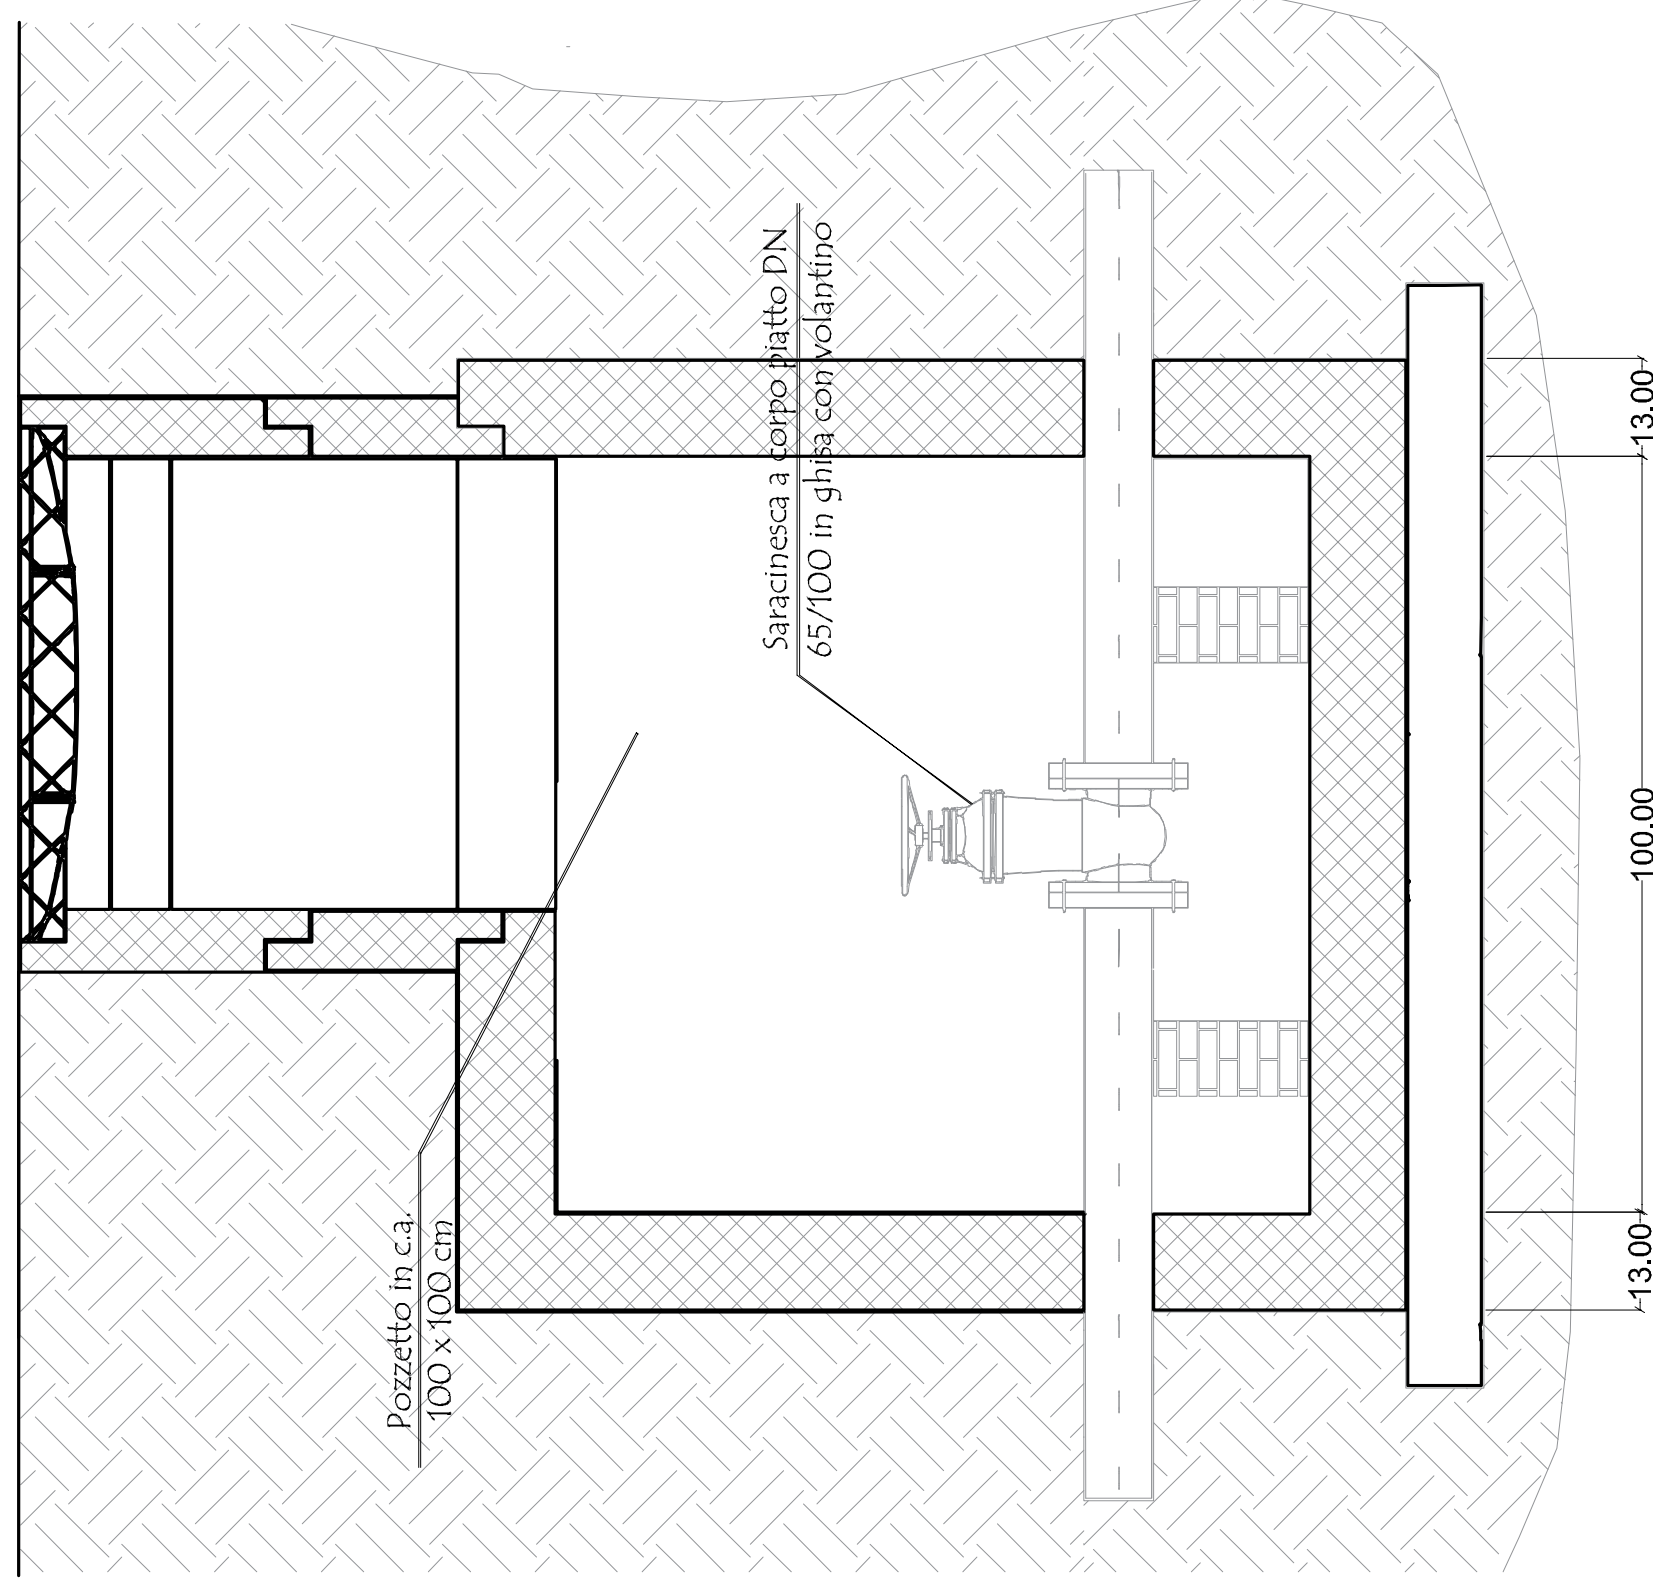


RETE IDRICA ANTINCENDIO SEZIONI DI SCAVO E POSA

Scala 1:10

Quote espresse in cm

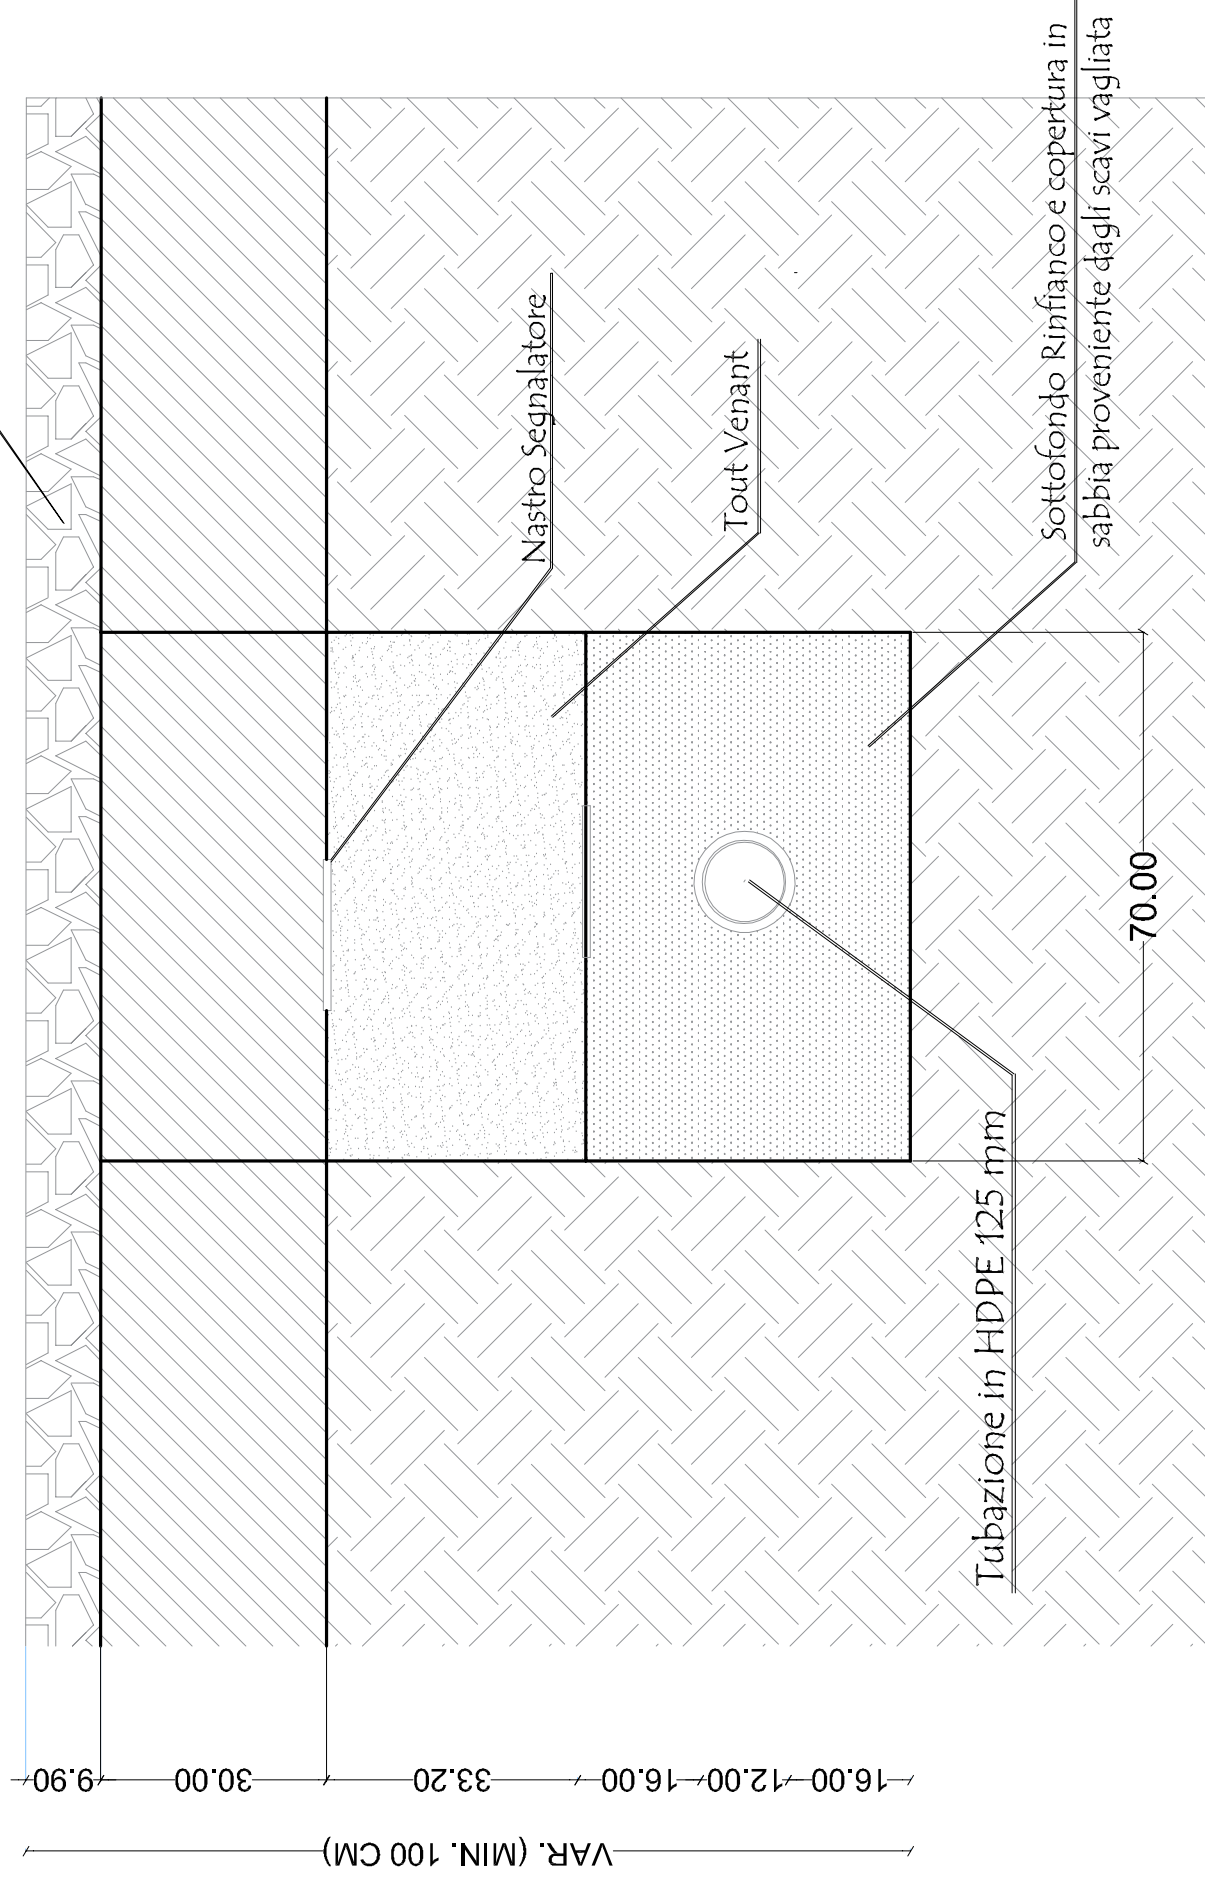


IDRANTI DA PARETE UNI 45

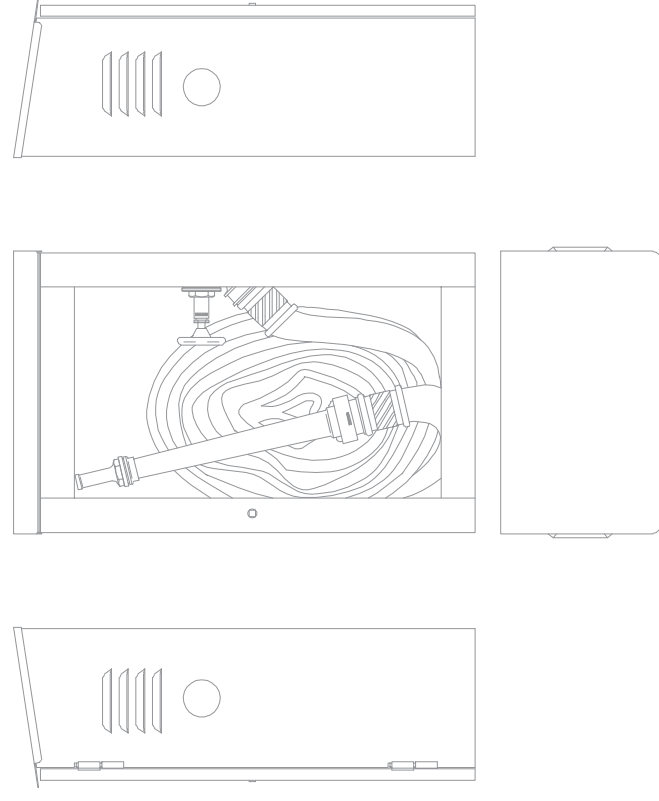


PARTICOLARE GRUPPO POMPE LOCALE TECNICO


Scala 1:25

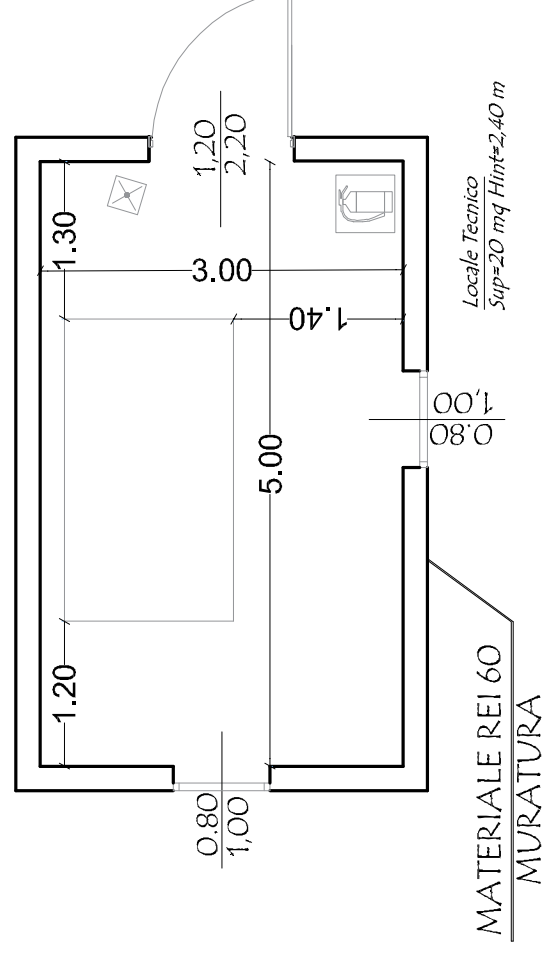

PARTICOLARE VASCA RISERVA IDRICA Scala 1:25

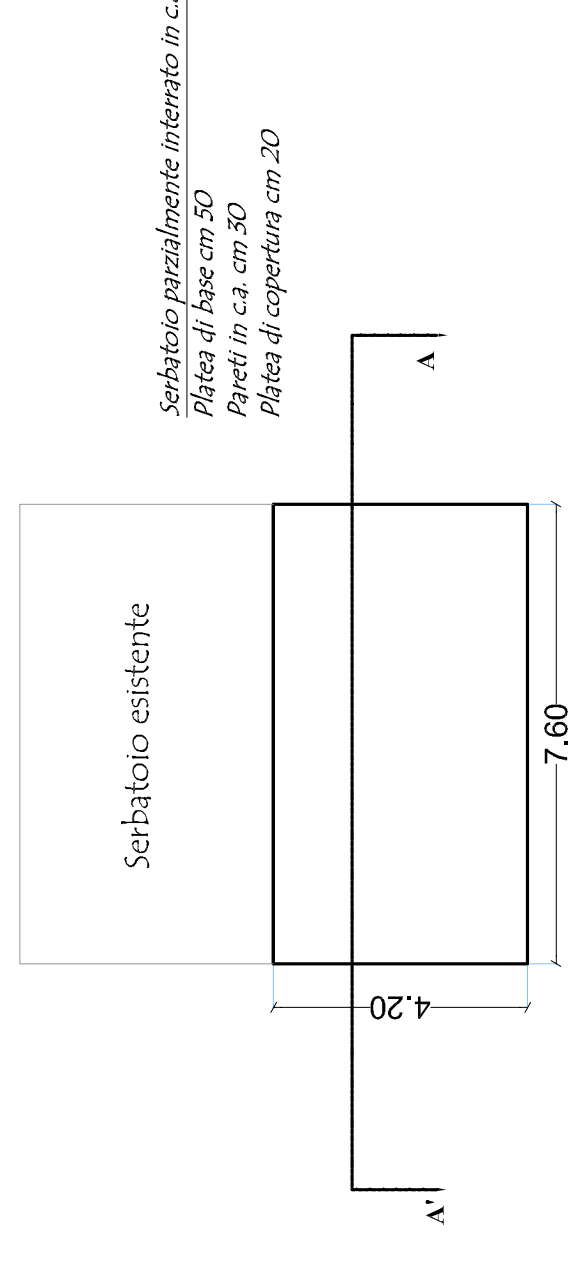

PARTICOLARE INSTALLAZIONE GRUPPO DI ATTACCO MOTOPOMPA V.F.F. UNI 70

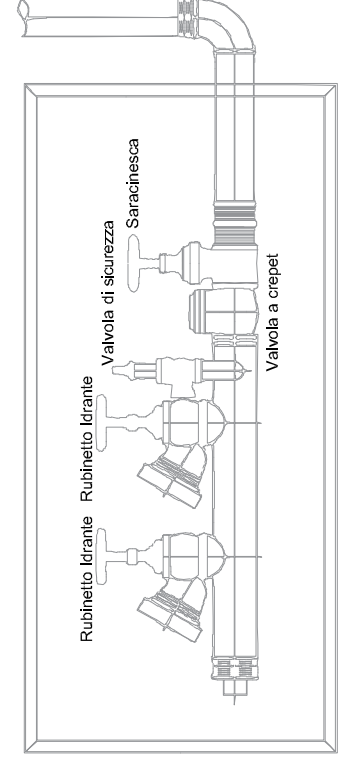

SEZIONE A - A

