


NOTE:


- LA QUOTA 0.00 IN ELEVAZIONE E' RIFERITA A 167.00 m s.l.m.
- PRODOTTI DA COSTRUZIONE CONFORMI A QUANTO PREVISTO NELL'ARTICOLO 5, COMMA 5, DEL D.LGS. 106/2017 ED ALLE DISPOSIZIONI IN MATERIA DI DICHIARAZIONE DI PRESTAZIONE E MARCATURA CE DI CUI AGLI ARTICOLI 4, 5, 6, 7, 8, 9 E 10 DEL REGOLAMENTO (UE) N. 305/2011.
- MATERIALI PER USO STRUTTURALE CONFORMI AL CAPITOLO 11 DEL D.M. 17/01/2018 ED ALLE ISTRUZIONI PER L'APPLICAZIONE DELL'AGGIORNAMENTO DELLE "NORME TECNICHE PER LE COSTRUZIONI" DI CUI ALLA CIRCOLARE DEL C.S.L.L.P.P. N. 7/2019 DEL 21 GENNAIO 2019. IN PARTICOLARE SONO OBBLIGATORI I CONTROLLI DI ACCETTAZIONE IN CANTIERE DEI MATERIALI COME PREVISTO DALLA NORMATIVA ITALIANA VIGENTE (CAP.11 NTC2018)
- ALLO SCOPO DI MANTENERE LA CERTIFICAZIONE REI120 DELLE PARETI, GLI IMPIANTI ELETTRICI E QUANT'ALTRO SARANNO A VISTA E NON INGASSATI NEL DIVISORIO
- TUTTE LE APERTURE PER PASSAGGIO DI CAVI E TUBAZIONI DEI SOLAI E DELLE PARETI DOVRANNO ESSERE SIGILLATI CON MATERIALI CHE GARANTISCANO LE CARATTERISTICHE REI20 DELL'ELEMENTO. TALI SISTEMI DOVRANNO ESSERE DOTATI DI CERTIFICATI AI FINI DELLA PREVENZIONE INCENDI.

LEGENDA:


- PARETE IN C.A.
- PARETE DIVISORIA IN BLOCCHI LECA REI20 O SIMILARE COMUNITAMENTE CERTIFICATA. LA PARETE DOVRA' RESISTERE ALLE AZIONI SISMICHE DI NORMATIVA E PERTANTO SARANNO DOTATE DI CORDOLI E ARMATURE IDONEE ALLO SCOPO. ALTEZZA PARETE 5.50 m
- TAMPONATURA TIPO "1" (VEDI DETTAGLIO)

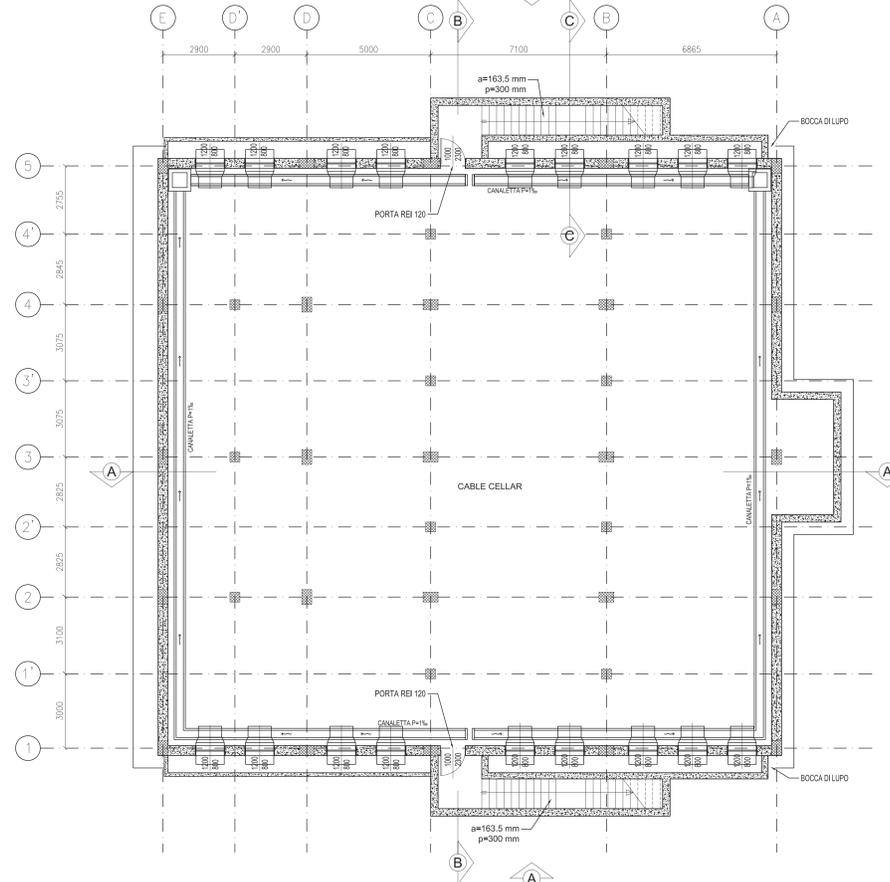


PIANTA PIANO INTERRATO
SCALA 1:100

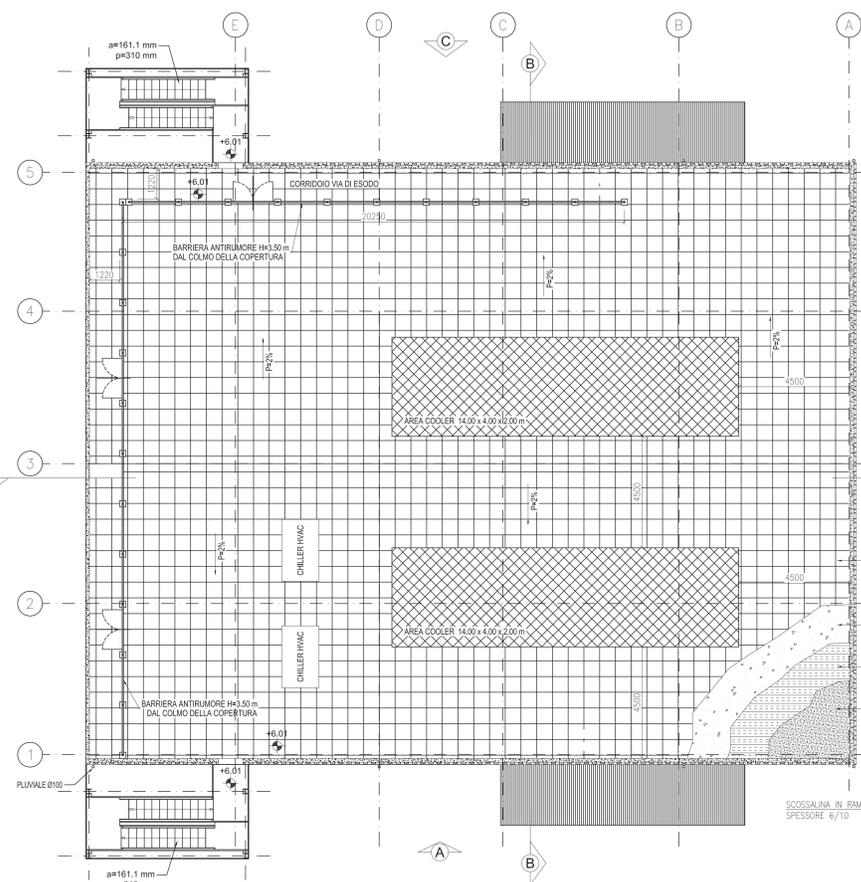


PIANTA COPERTURA
SCALA 1:100

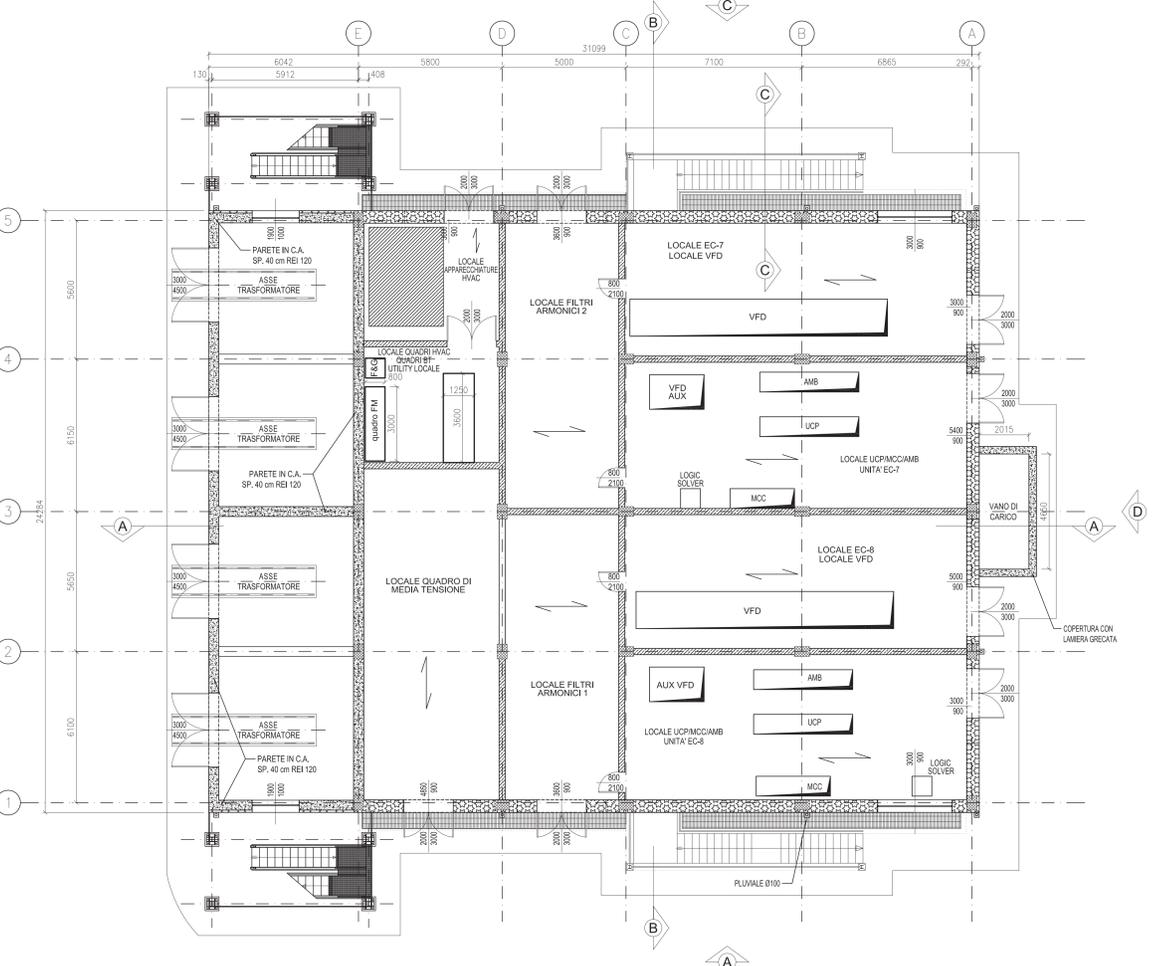

PIANTA PIANO TERRA
SCALA 1:100

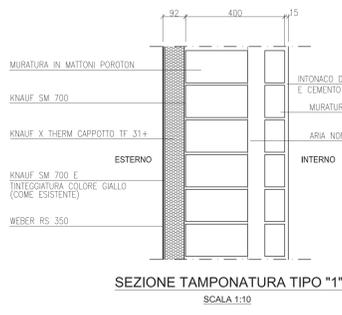

SEZIONE TAMPONATURA TIPO "1"
SCALA 1:10

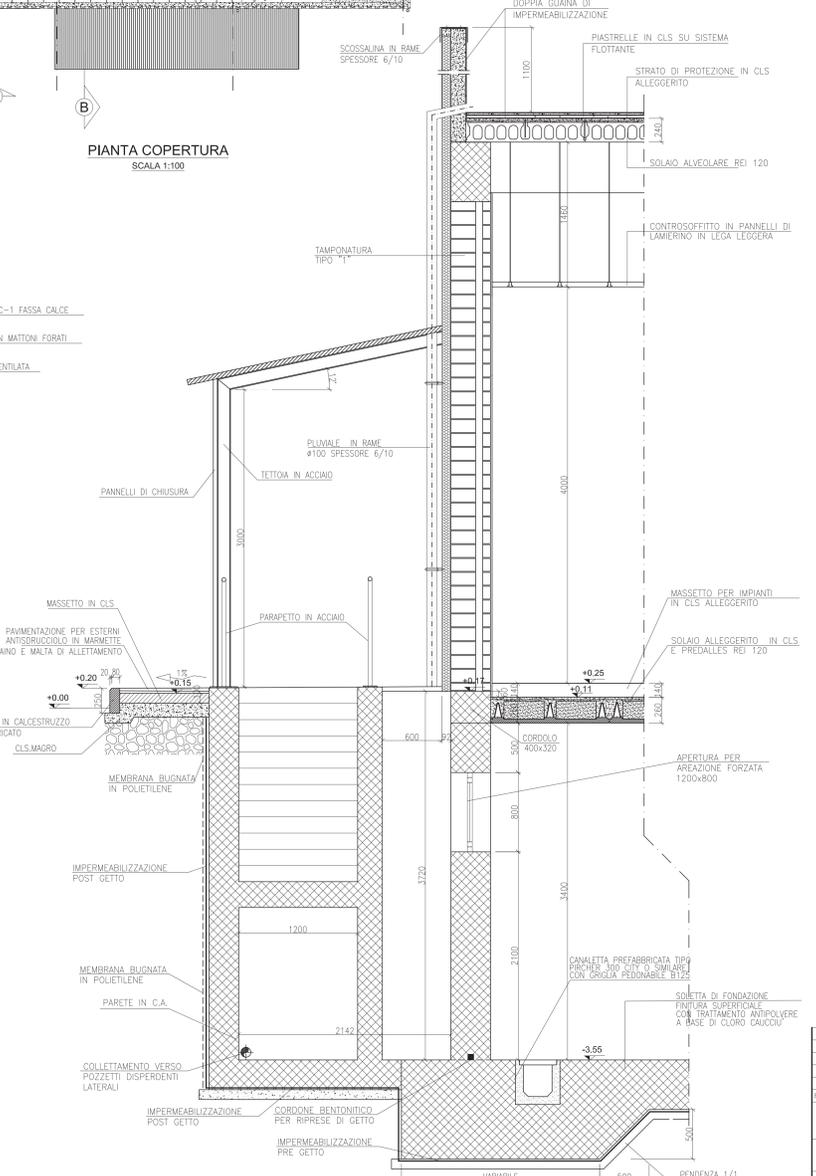

SEZIONE C-C
SCALA 1:25

1	12/05/2021	EMISSIONE PER ENTI	BELELLI	LETTI	BELELLI
2	07/04/2021	EMISSIONE PER ENTI	BELELLI	LETTI	BELELLI
Rev.	DATA	DESCRIZIONE	ELABORATO	VERIFICATO	APPROVATO
CLIENTE	PROGETTISTA		UNITA' N.		
SAIPEM		SAIPEM		023116	00
ADEGUAMENTO IMPIANTO DI COMPRESIONE GAS DI MESSINA (ME) - GENERALE			D/S. N. 00-CC-A-12035		
FABBRICATO SOTTOSTAZIONE ELCO ARCHITETTONICO			REVISIONE 1		
PIANTA PIANO INTERRATO, TERRA, COPERTURA E DETTAGLI			FG. 1 DI 1		
			SCALA 1:100-1:25-1:10		