



SEZIONE TIPO SU SPALLA LATO MILANO

Scala 1:100

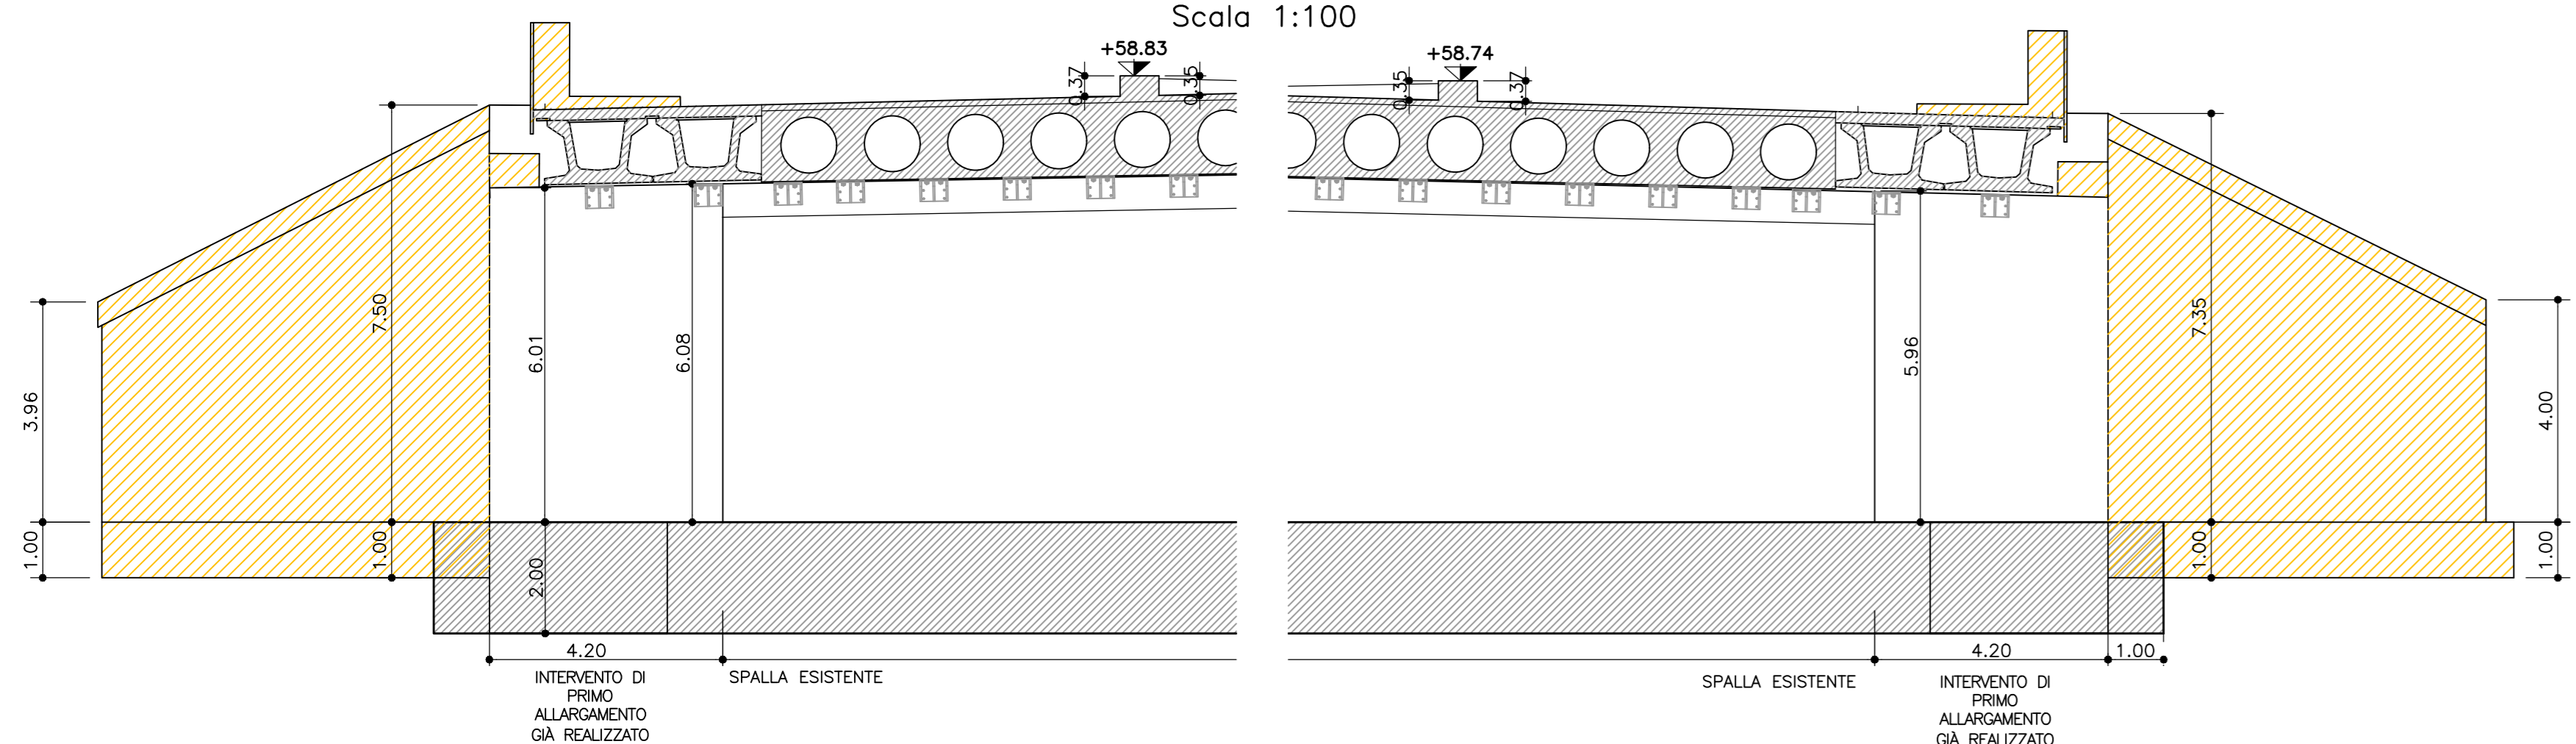


SEZIONE TIPO SU SPALLA LATO ANCONA

Scala 1:100

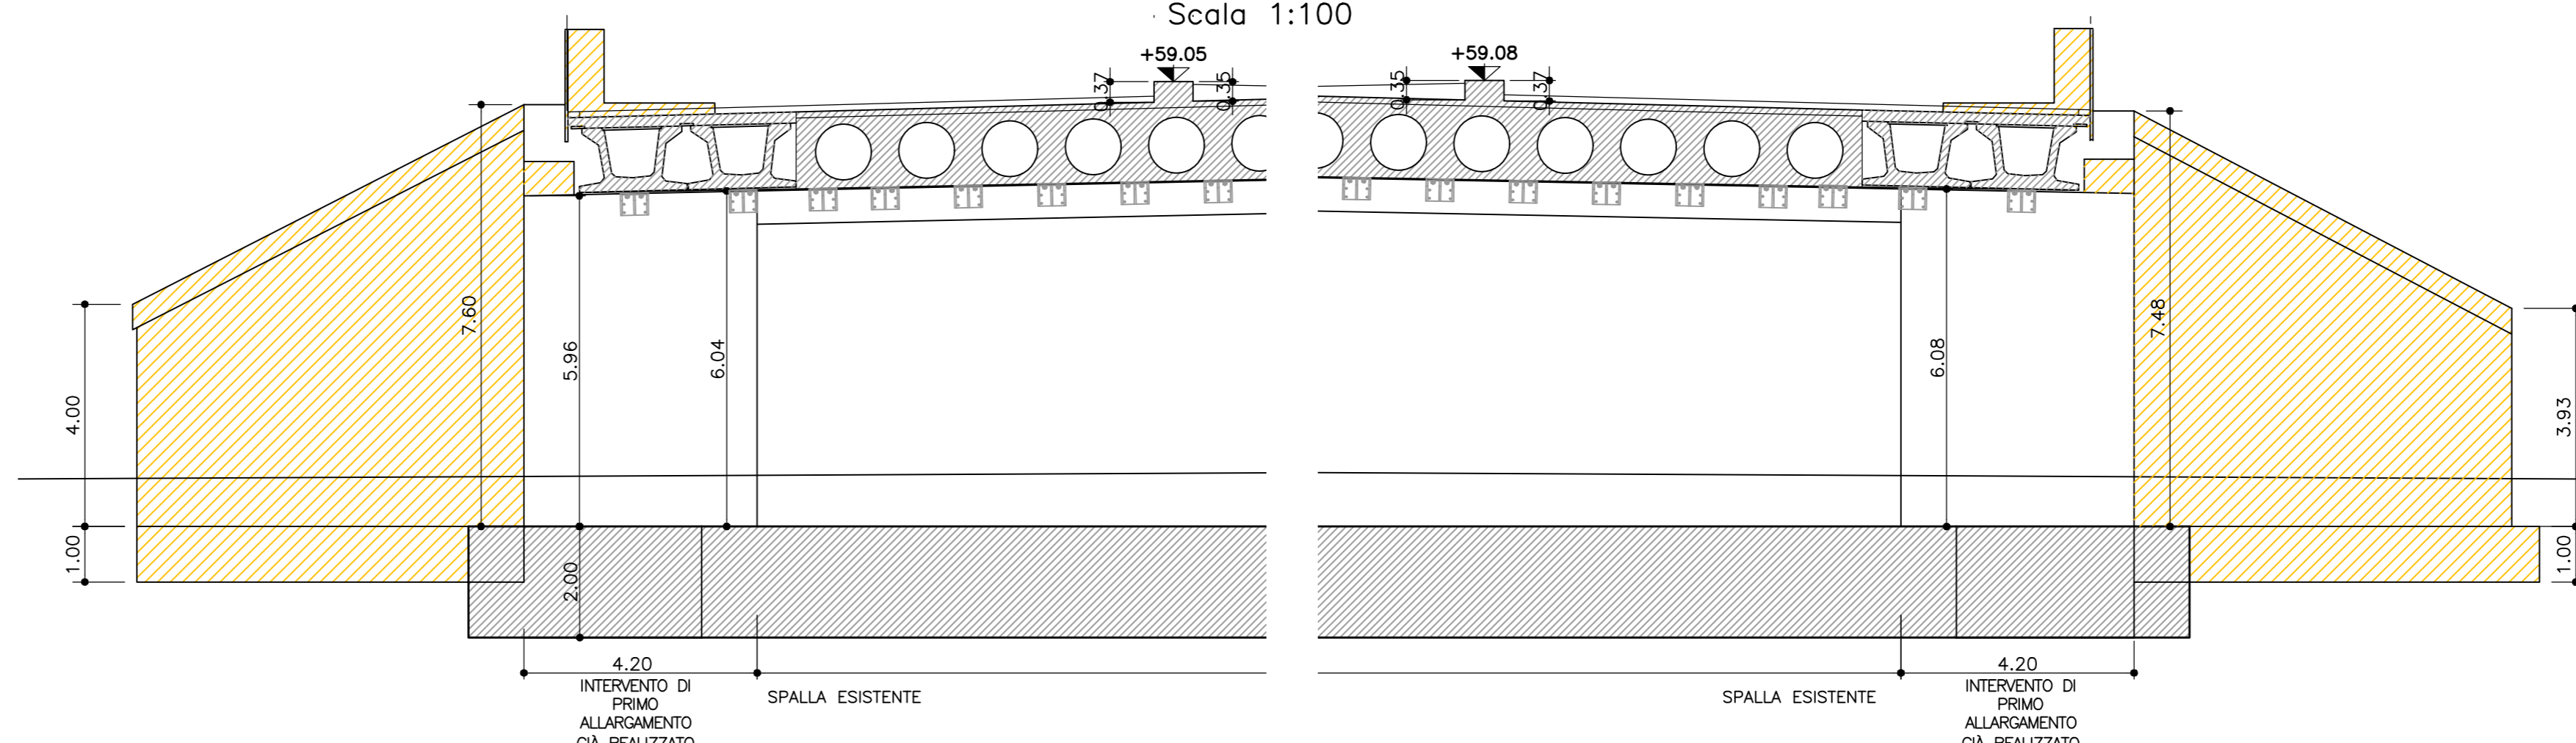


SPALLA LATO MILANO — PIANTA PIANO PULVINO

Scala 1:100

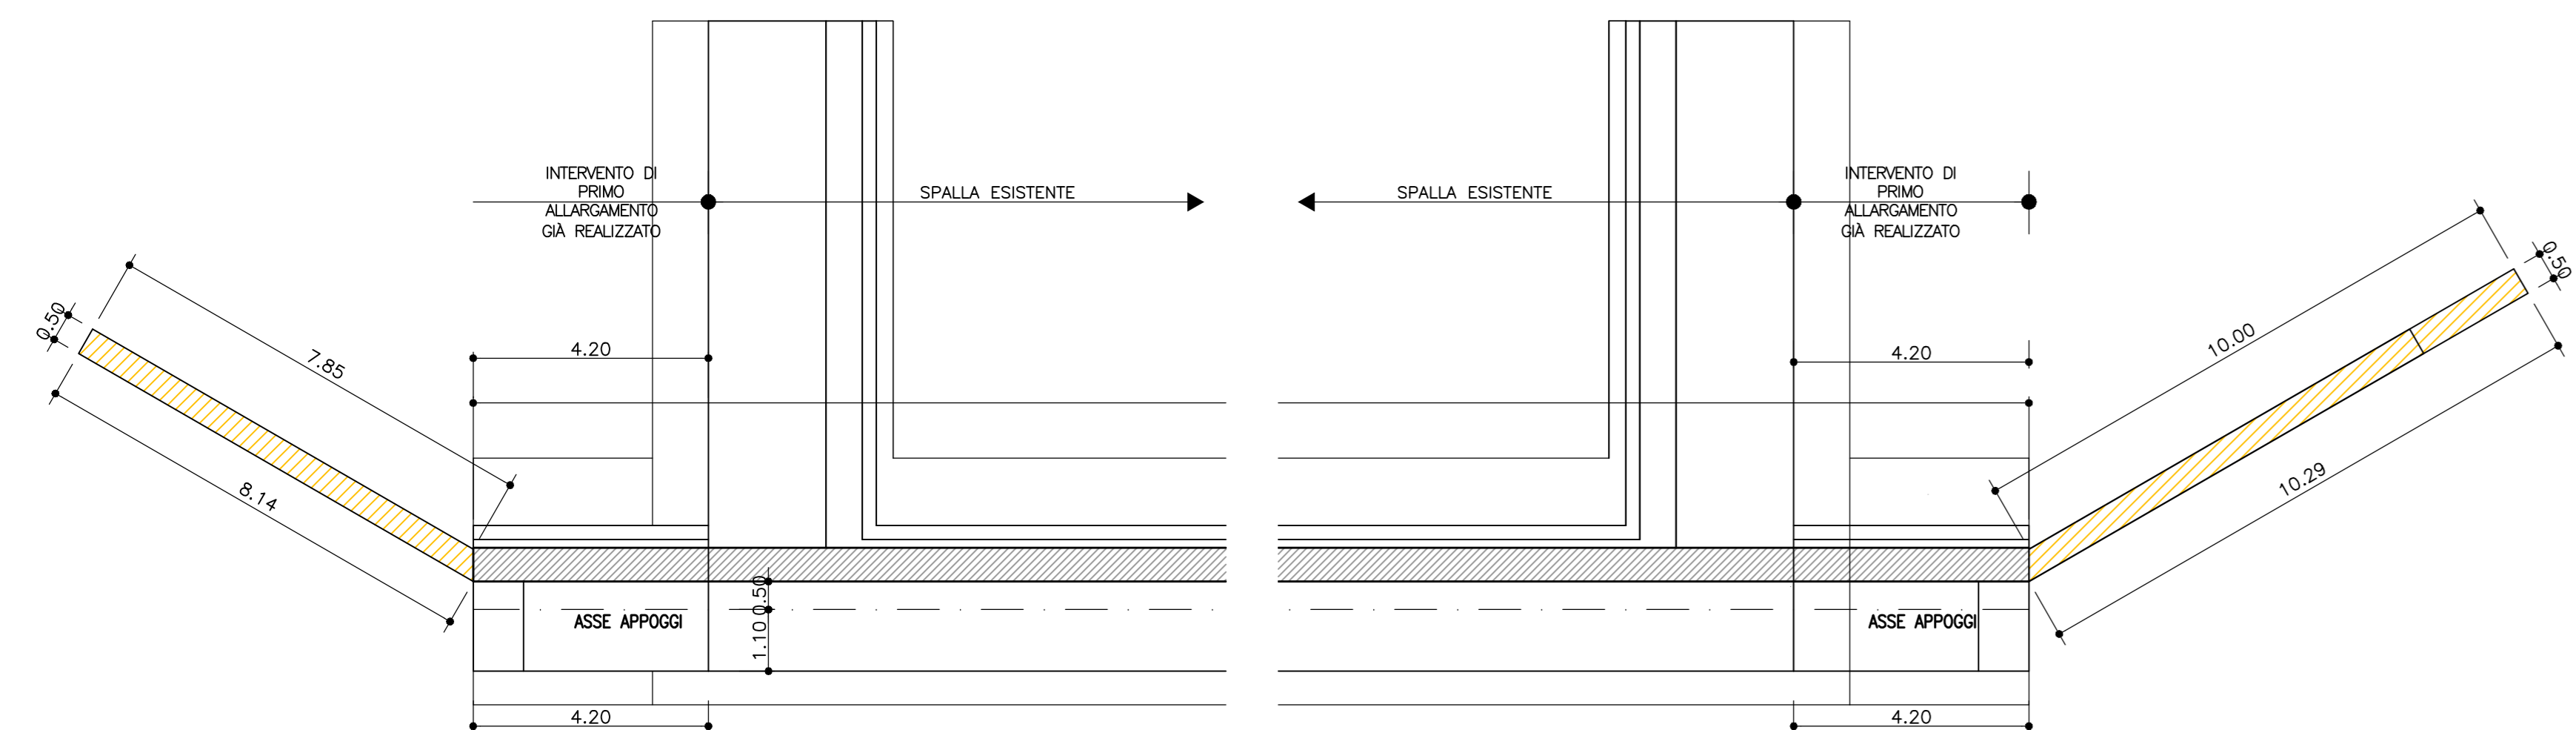

SPALLA LATO ANCONA — PIANTA PIANO PULVINO

Scala 1:100

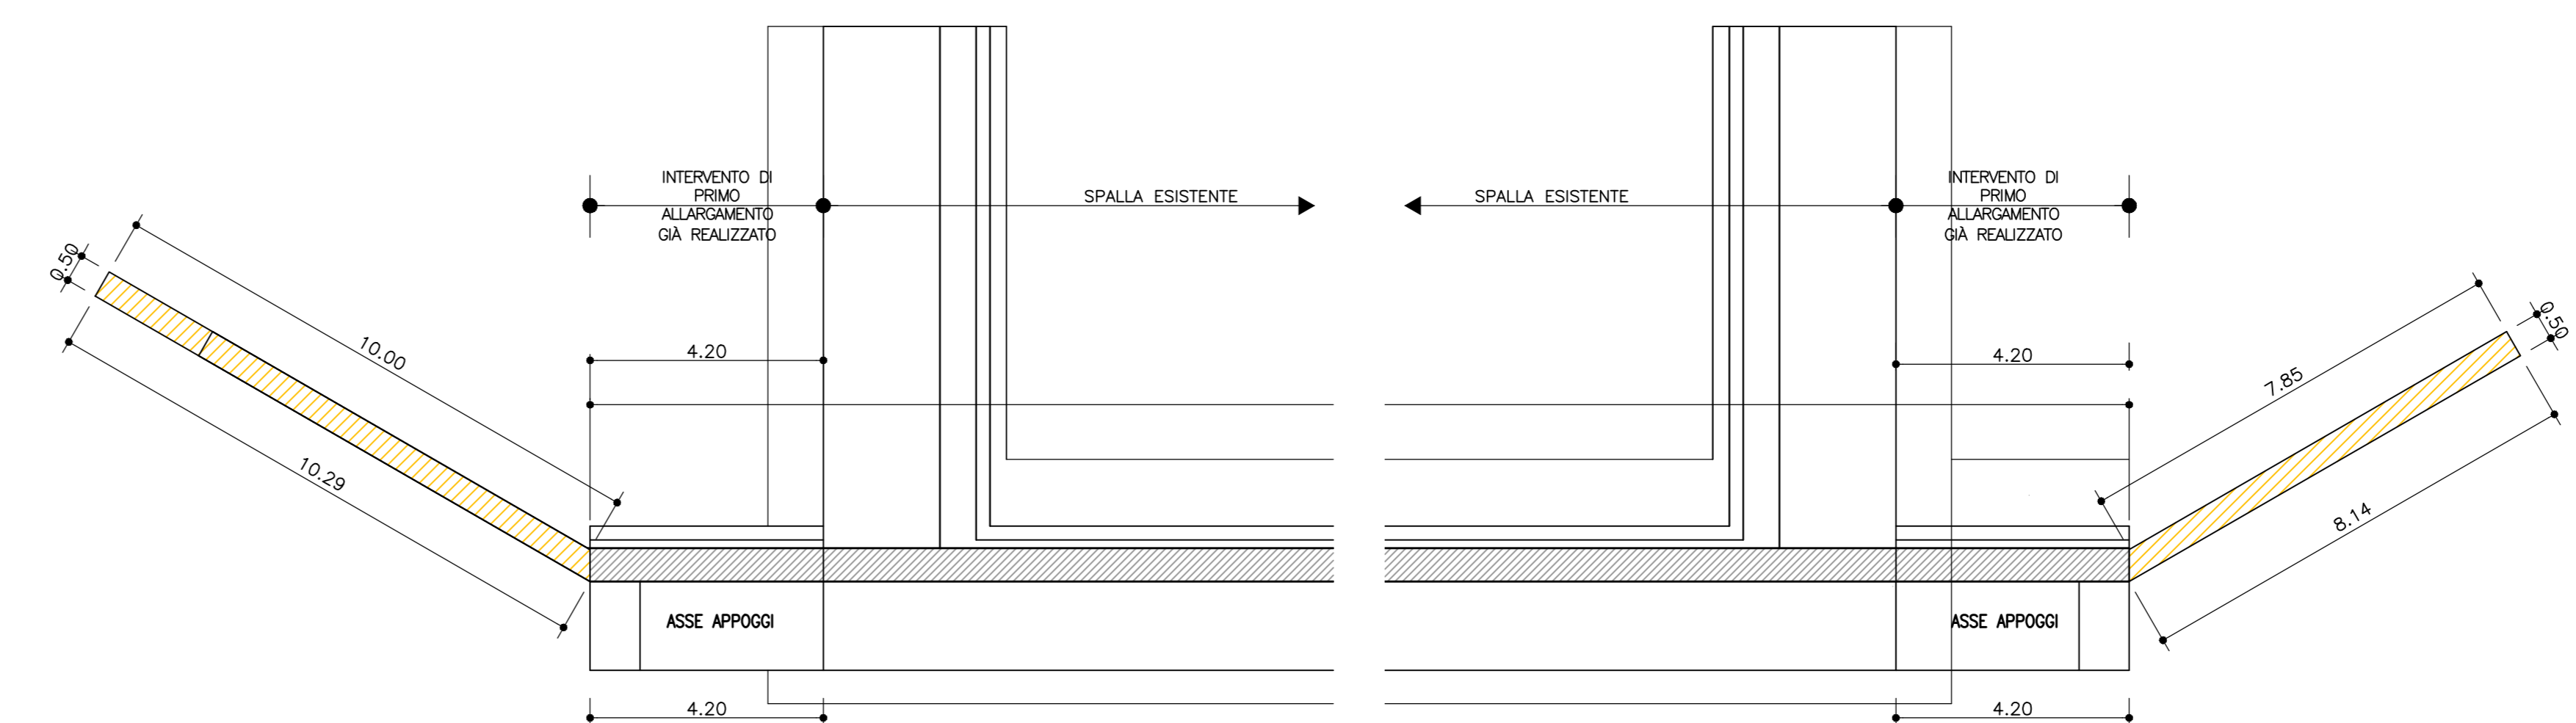


**LEGENDA**

- STRUTTURA ESISTENTE
- SEZIONE STRUTTURA DI PROGETTO
- DEMOLIZIONI


SPALLA LATO MILANO — PIANTE ELEVAZIONI

Scala 1:100

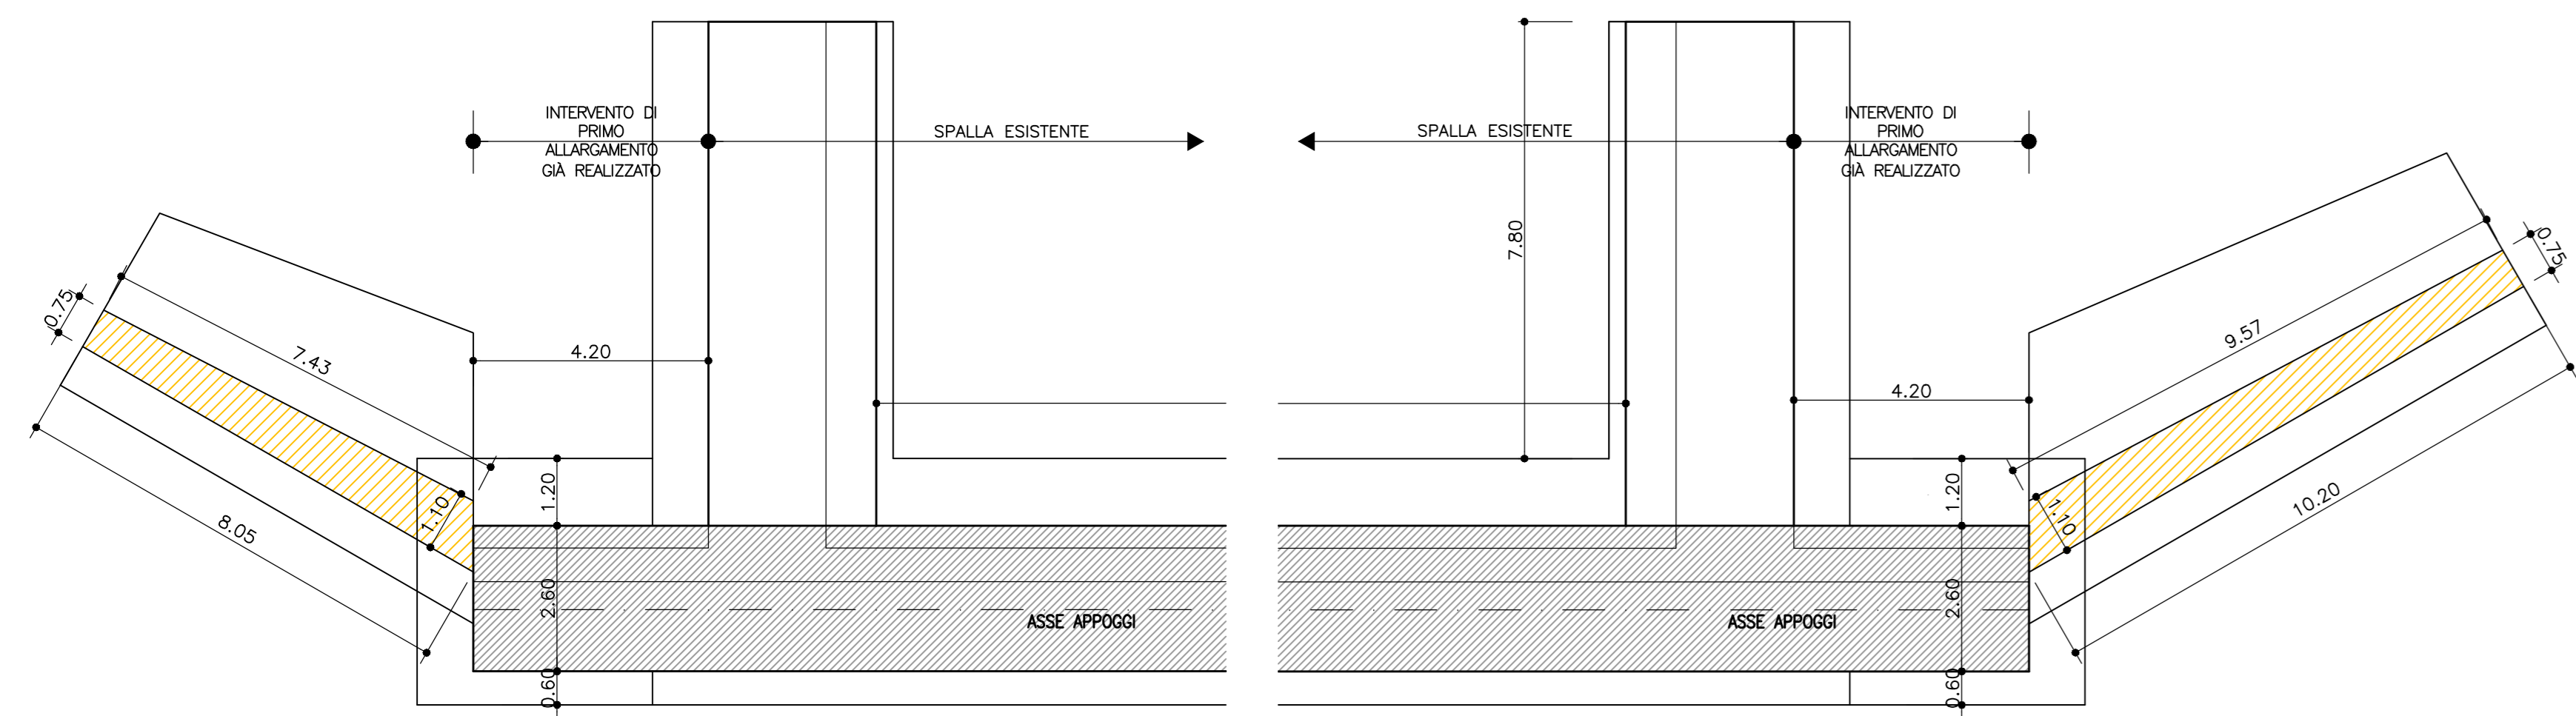


SPALLA LATO ANCONA — PIANTE ELEVAZIONI

Scala 1:100

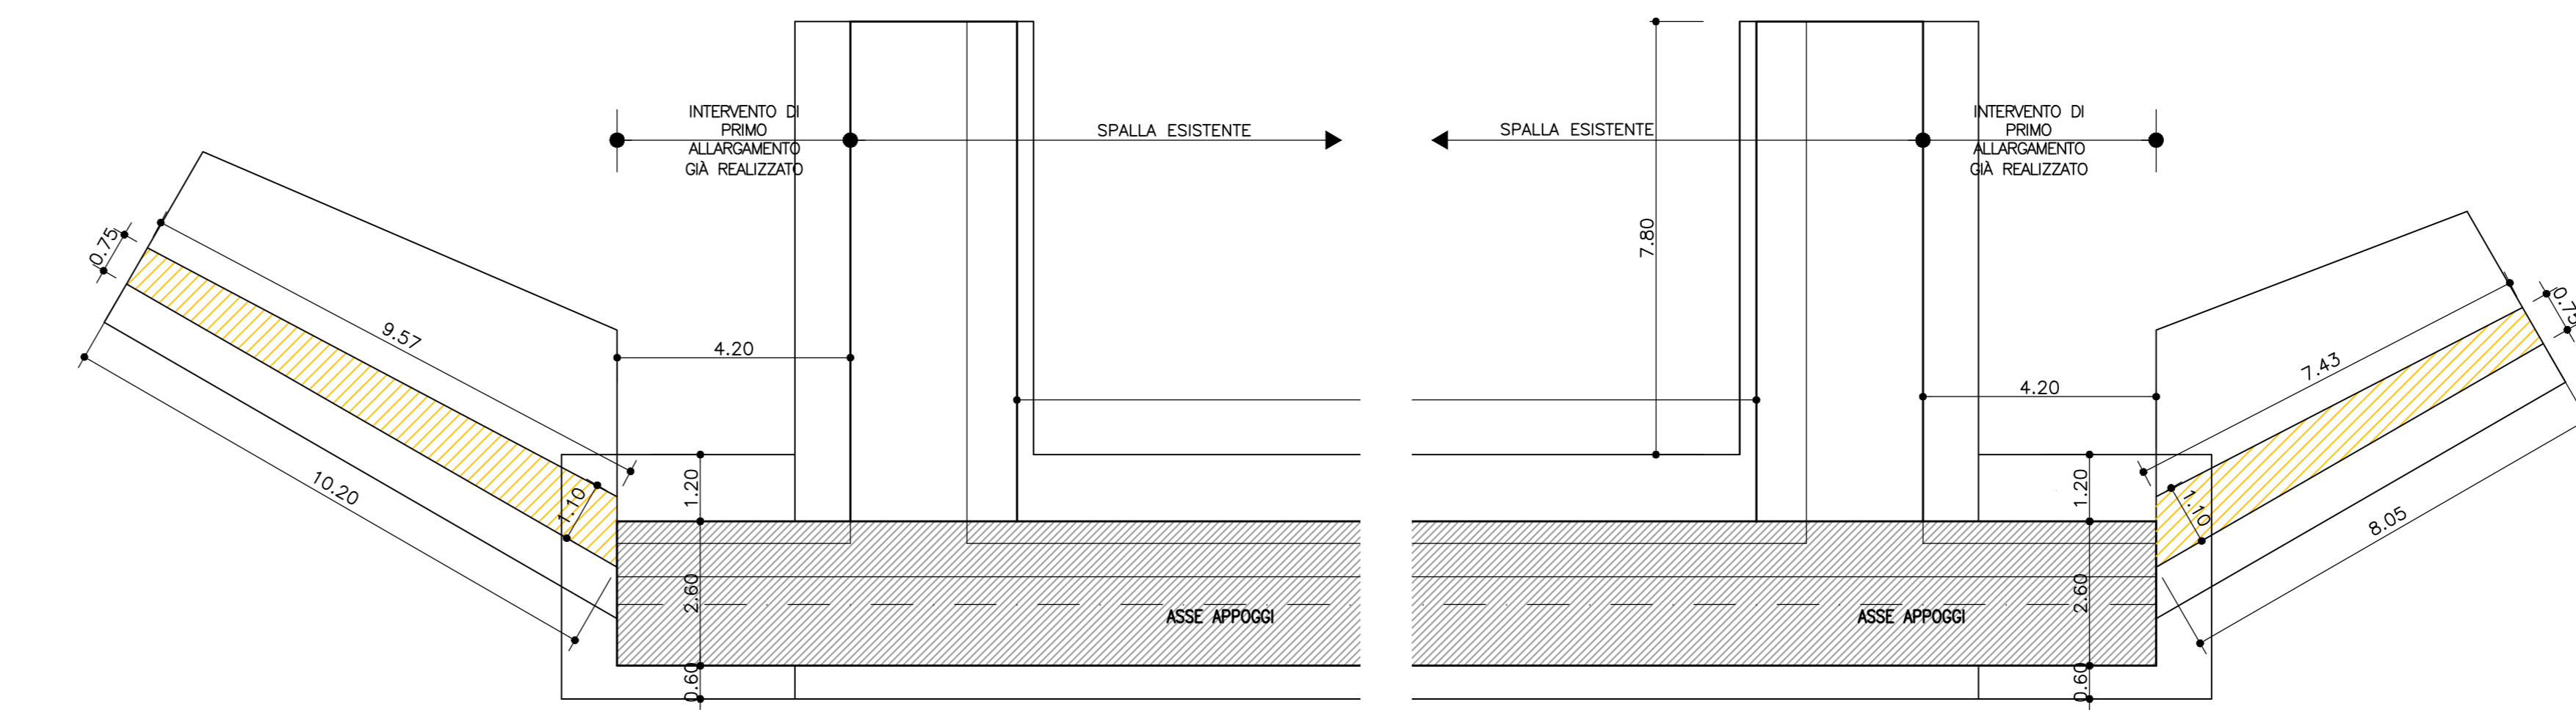


DETTAGLIO DEMOLIZIONE CORDOLI ESISTENTI SU IMPALCATO

Scala 1:20

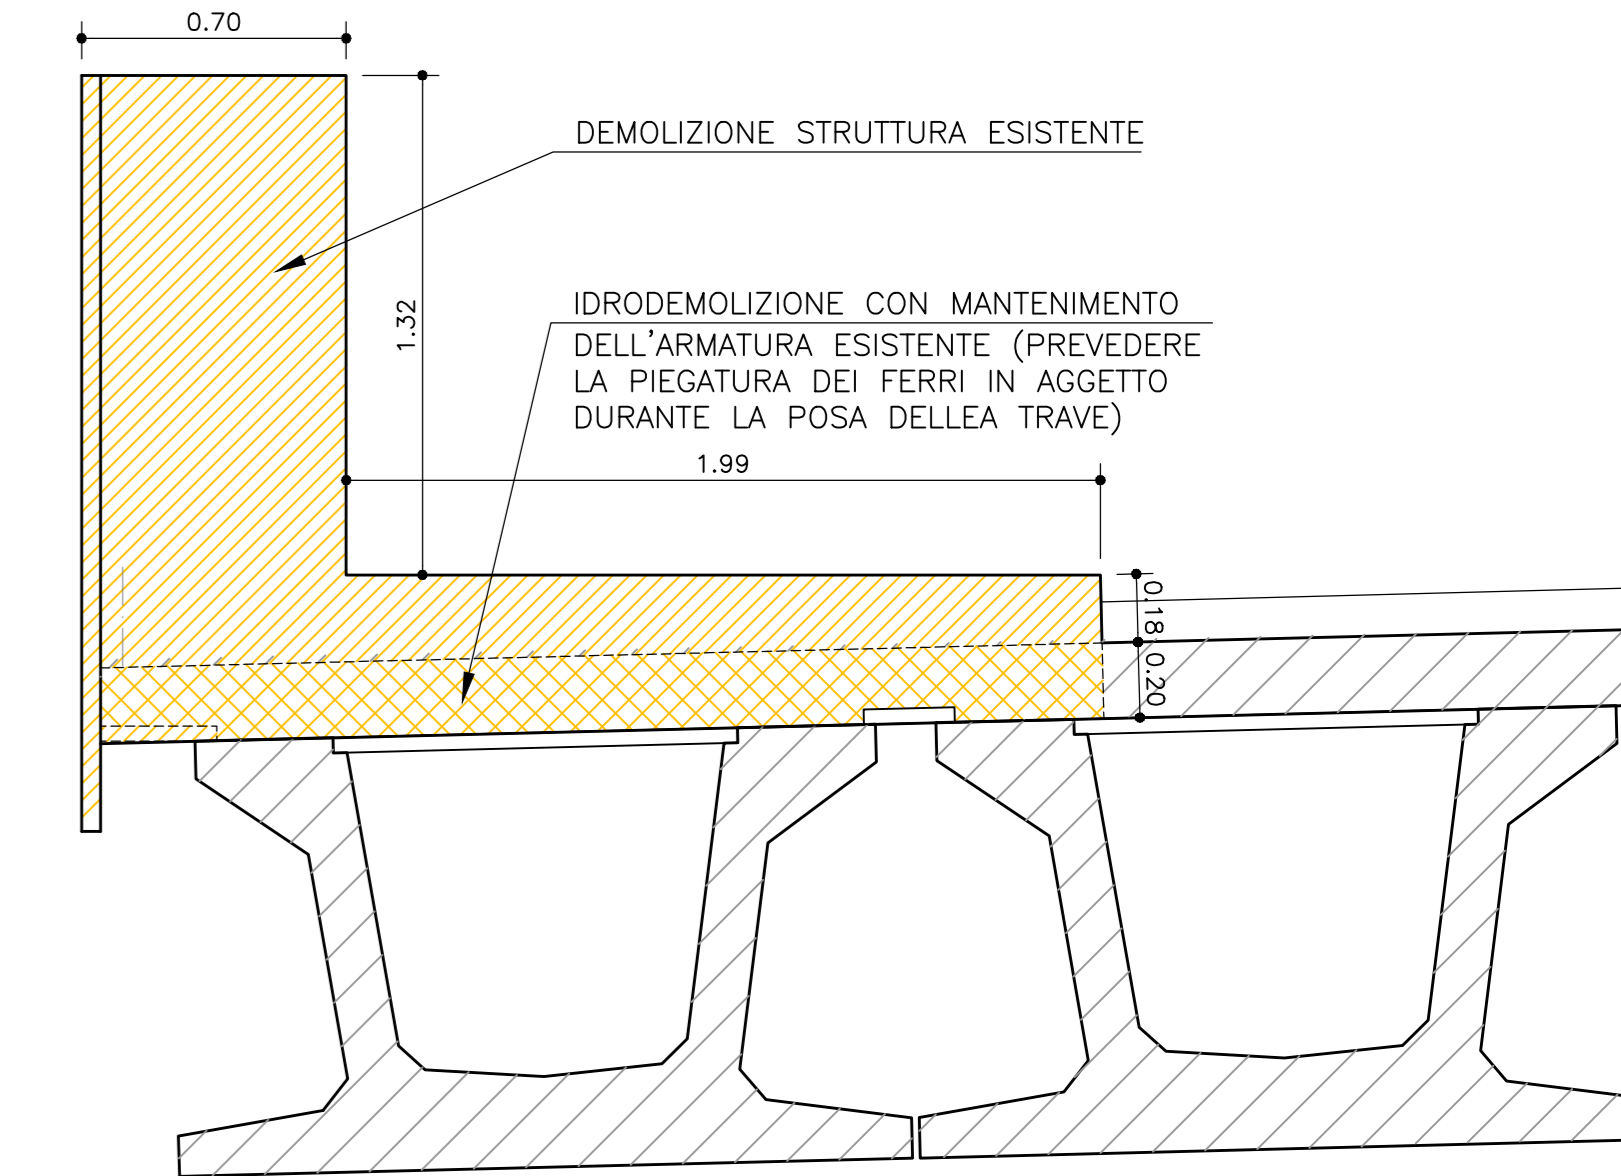


SPALLA LATO MILANO — PIANTE FONDAZIONI

Scala 1:100

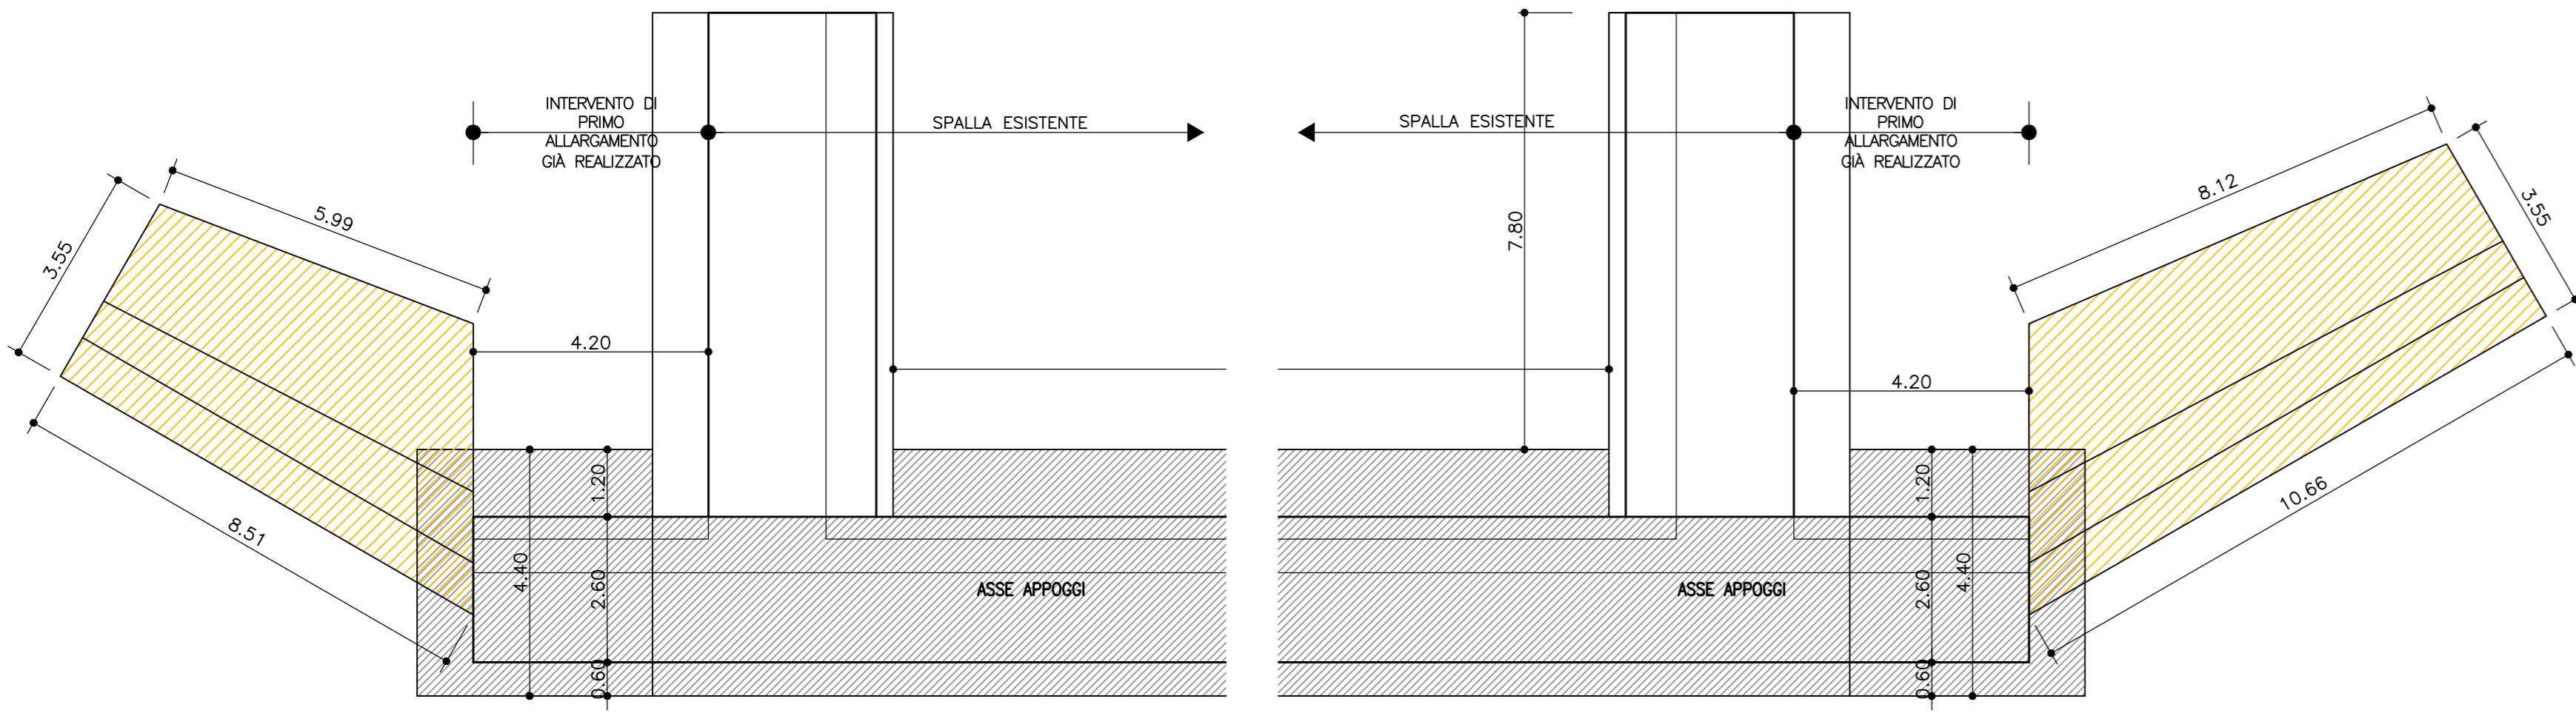


SPALLA LATO ANCONA — PIANTE FONDAZIONI

Scala 1:100

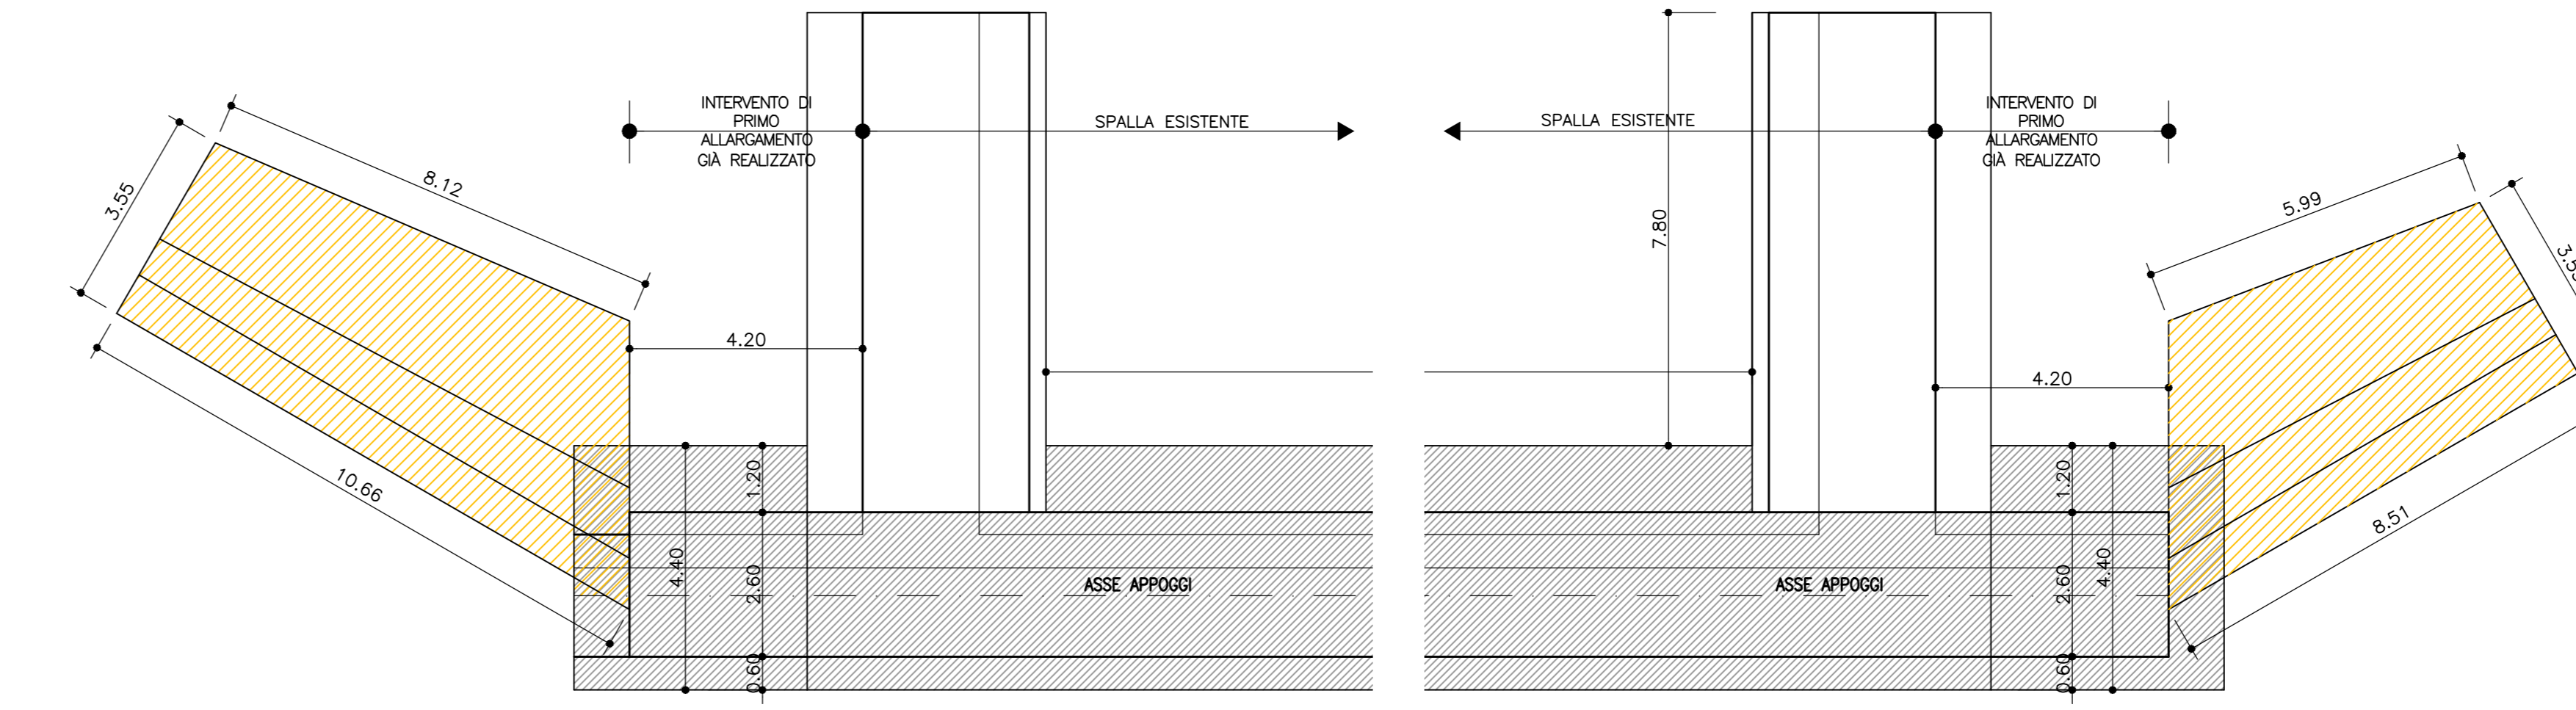


DETTAGLIO DEMOLIZIONE CORDOLI ESISTENTI SU SPALLA

Scala 1:20

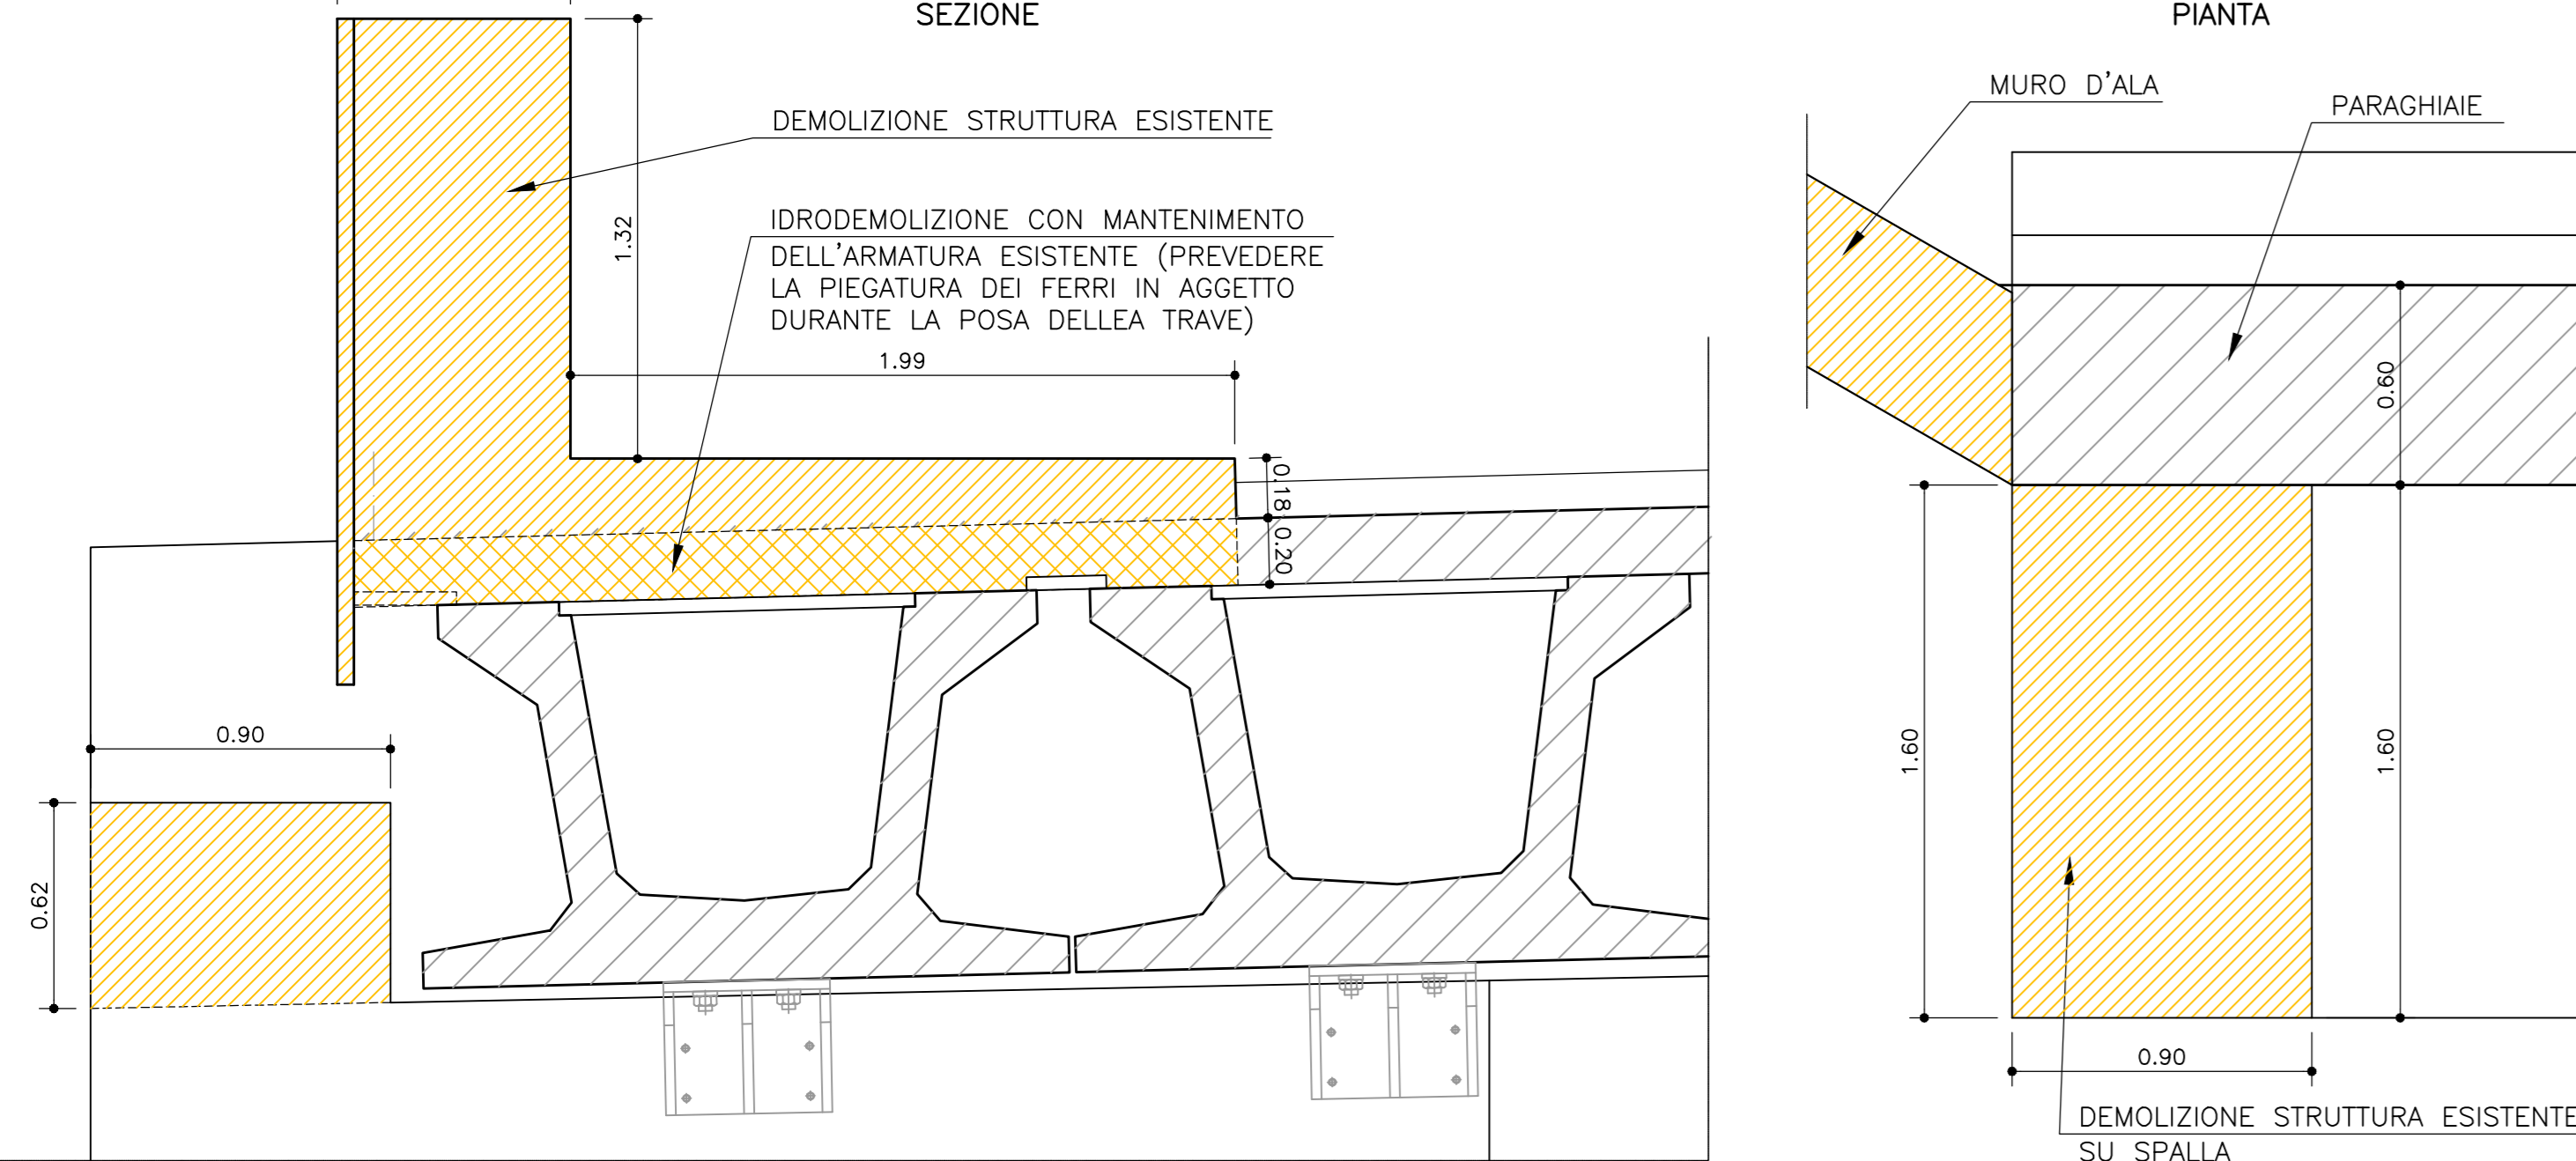

DETTAGLIO DEMOLIZIONE CORDOLI ESISTENTI SU PILA

Scala 1:20

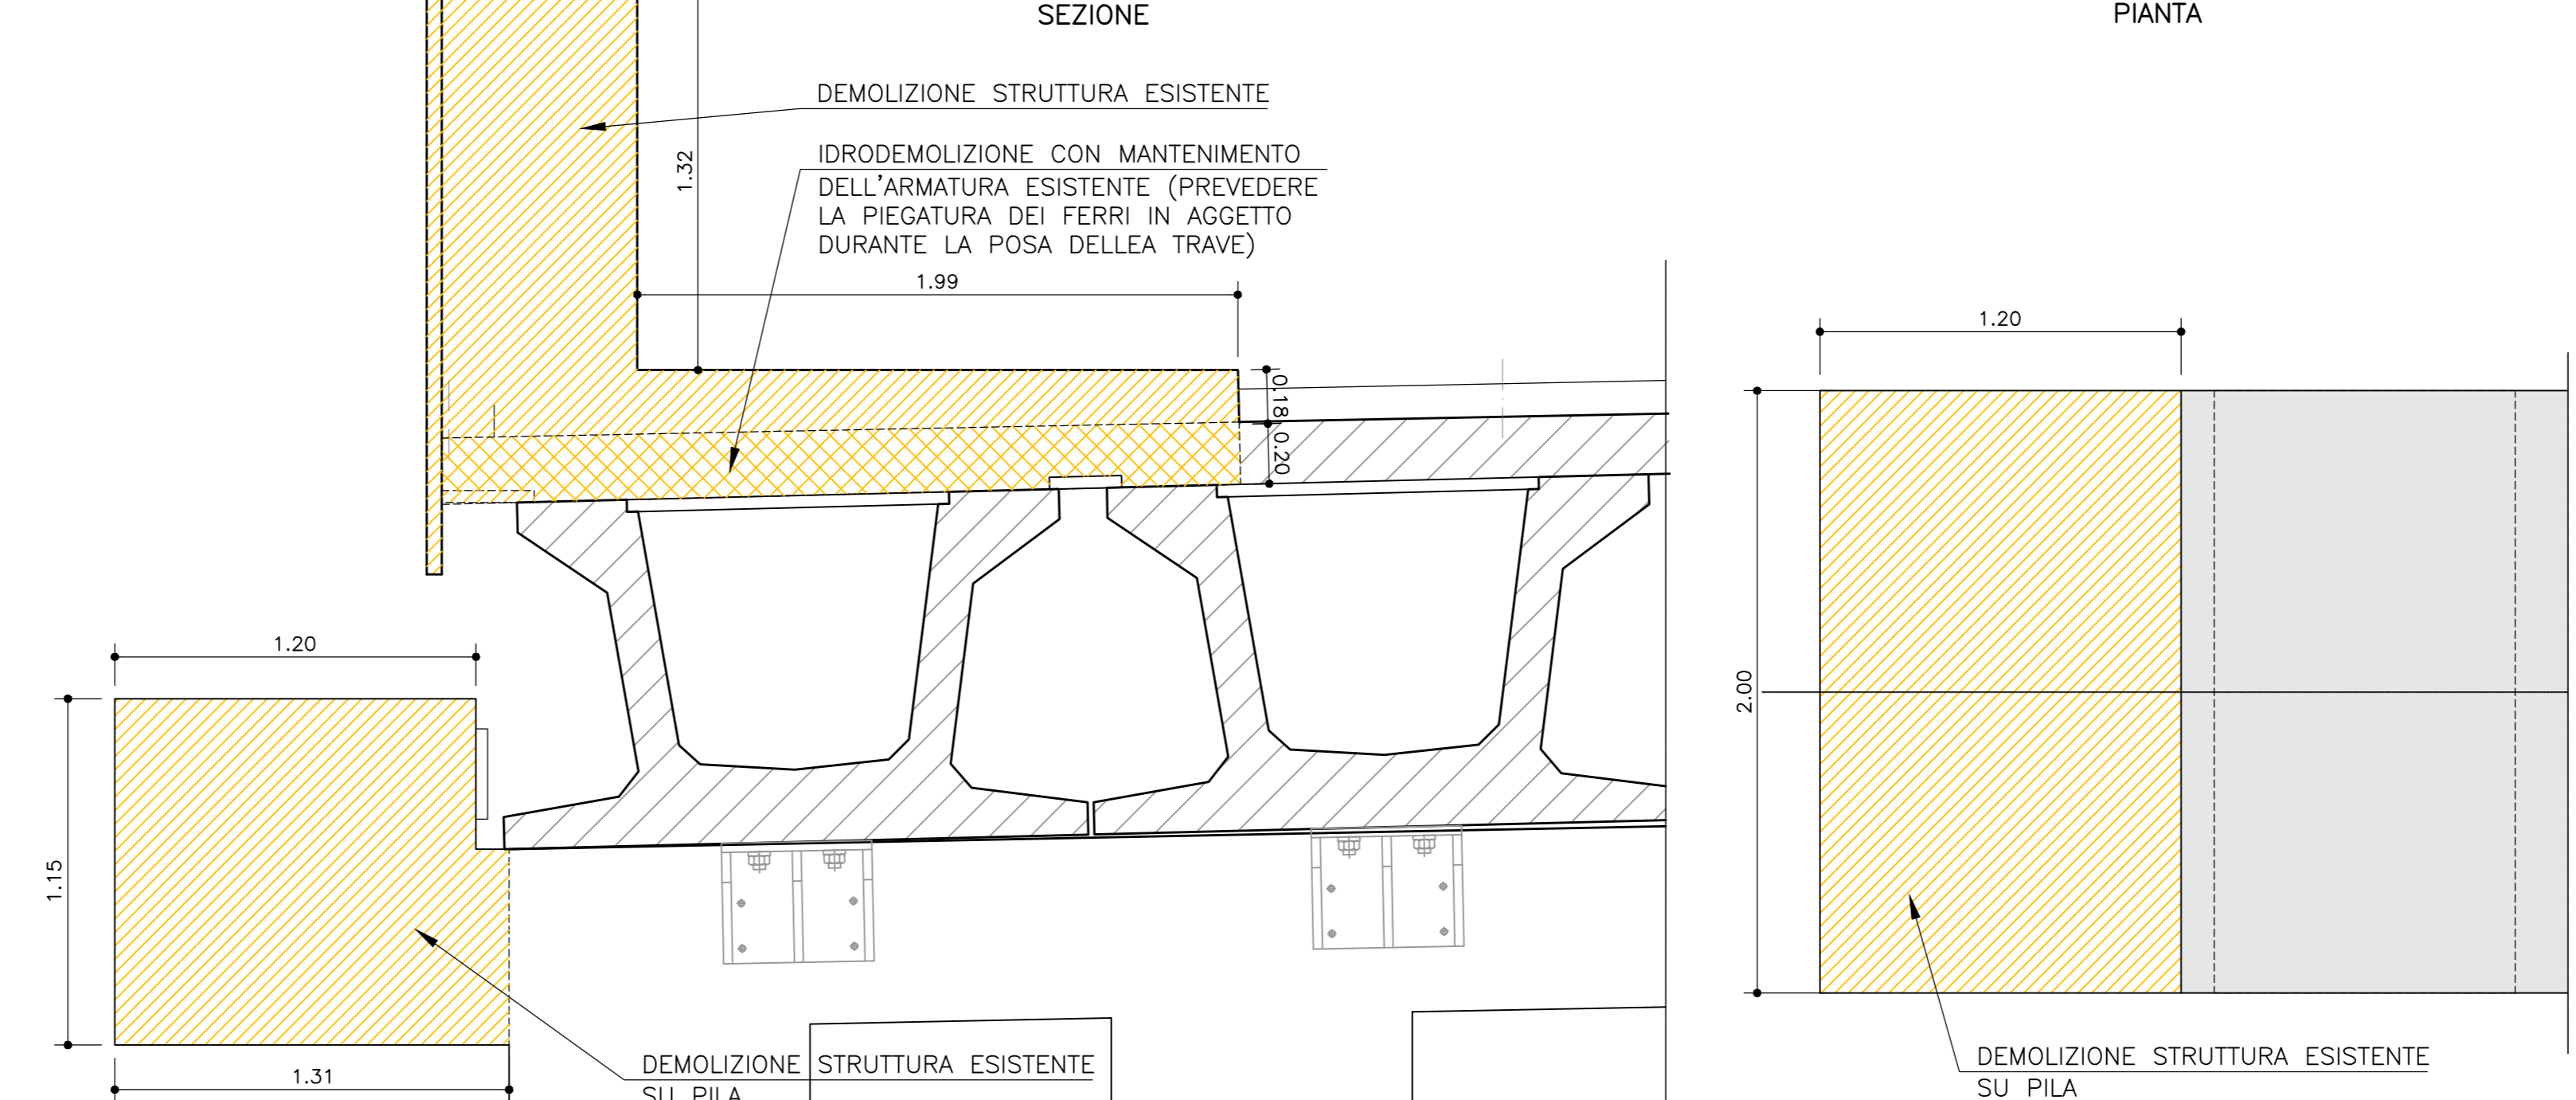

AUTOSTRADA (A14) : BOLOGNA-BARI-TARANTO  
TRATTO: BOLOGNA BORGO PANIGALE - BOLOGNA SAN LAZZARO

POTENZIAMENTO IN SEDE DEL SISTEMA  
AUTOSTRADALE E TANGENZIALE DI BOLOGNA

"PASSANTE DI BOLOGNA"

PROGETTO DEFINITIVO

TANGENZIALE NORD E SUD

113T - VIADOTTO MASSARENTI AMPL. TANG. pk. 19+053

AMPLIAMENTO NORD E SUD

DEMOLIZIONI

STATO DI PROGETTO

IL PROGETTISTA SPECIALISTICO Ing. Vittorio Masi Ord. Ingg. Milano N. 18641 RESPONSABILE STRUTTURE	IL RESPONSABILE INTEGRAZIONE PRESTAZIONI SPECIALISTICHE Ing. Stefano Pizzarello Ord. Ingg. Macerata N. A1068 PROGETTAZIONE NUOVE OPERE AUTOSTRADALI	IL DIRETTORE TECNICO Ing. Andrea Tassi Ord. Ingg. Parma N. 1154
--	--	---

APPREVIATO PROGETTO Codice Contratto: 111465	CODICE IDENTIFICATIVO APPREVIATO DIRETTORE Codice Contratto: 111465	APPREVIATO SUODATO Codice Contratto: 111465
111465	0000 PD A2 O16 ST113	PRT00 D STR 0982 2

PROJECT MANAGER Ing. Raffaele Rinaldi Ord. Ingg. Macerata N. A1068	SUPPORTO SPECIALISTICO VERIFICATO	REVISIONE 01 08/09/2017 02 15/09/2017 03 15/09/2017 04 15/09/2017
--	--------------------------------------	---

VISTO DEL COMMITTENTE Ing. Andrea Tassi IL RESPONSABILE DEI LAVORI DEL PROCEDIMENTO Ing. Andrea Tassi	VISTO DEL CONCESSIONARIO Ministero delle Infrastrutture e dei Trasporti DIREZIONE REGIONALE DELLE OPERE PUBBLICHE - BOLOGNA
--	---