



LEGENDA SIMBOLI APPARECCHI ILLUMINANTI VIABILITA' INTERFERITA

Table with 4 columns listing lighting symbols and their corresponding technical specifications. Symbols include various types of street lighting, double-arm street lighting, and specific lighting fixtures for underpasses.


MUFFOLA DI GIUNZIONE

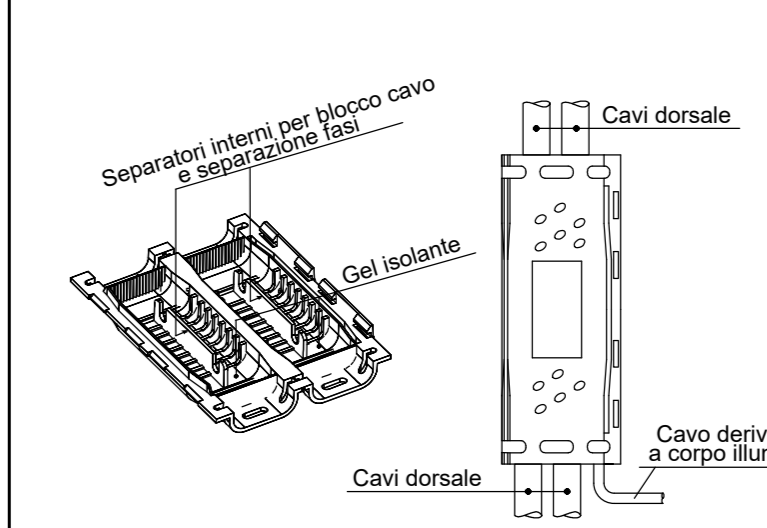


DETTAGLI DI INSTALLAZIONE POLIFORE - scala 1:20

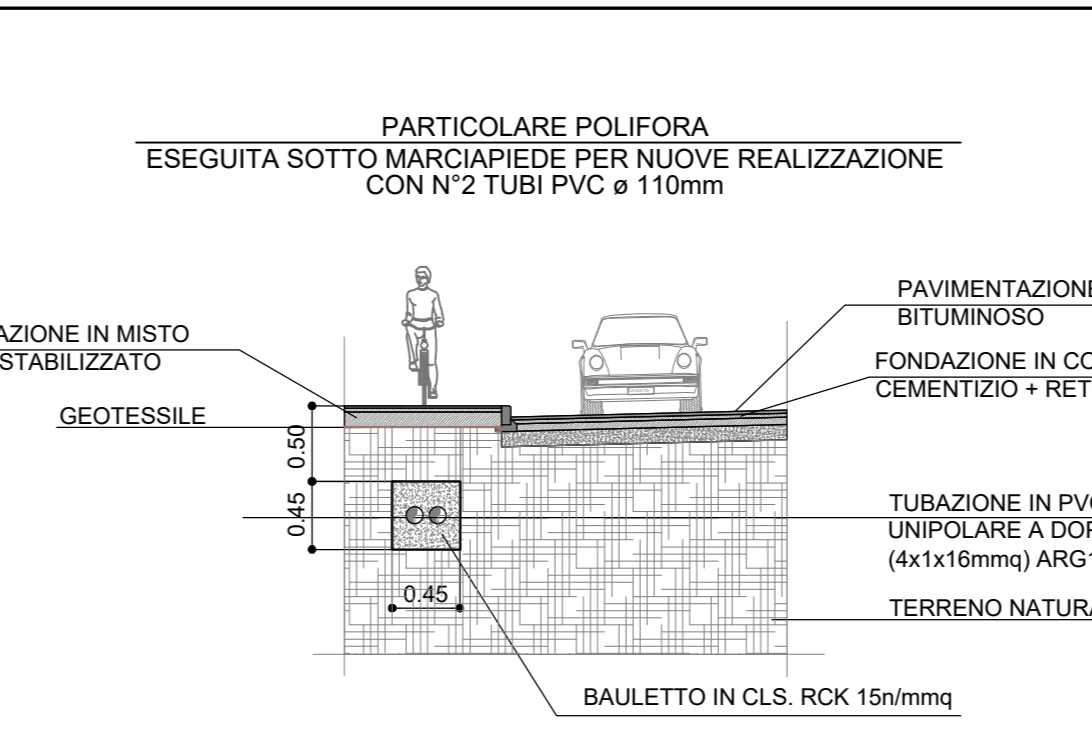


PARTICOLARE MORSETTERIA PER PALO STRADALE

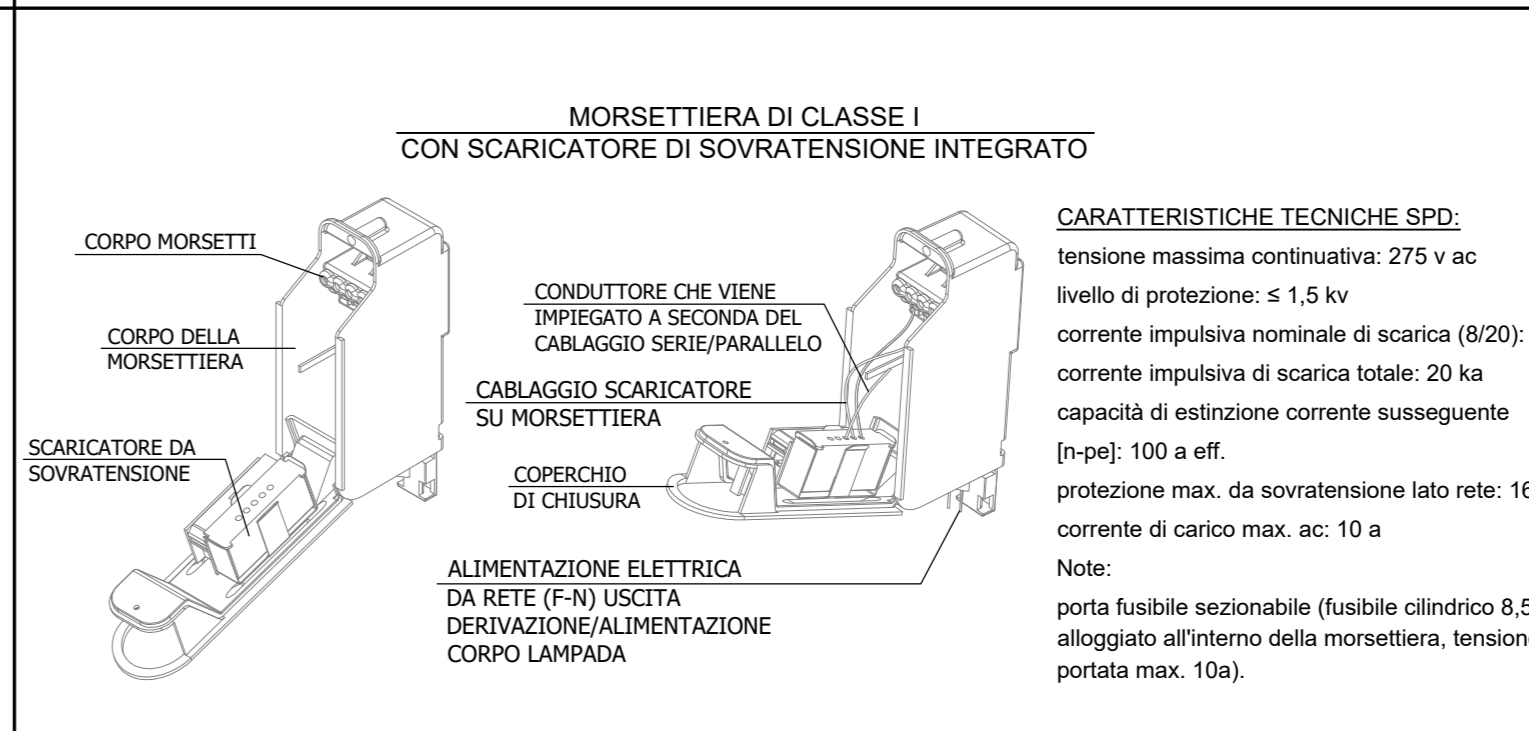

DETTAGLI DI INST.NE PLINTO FONDAZIONE - scala 1:20

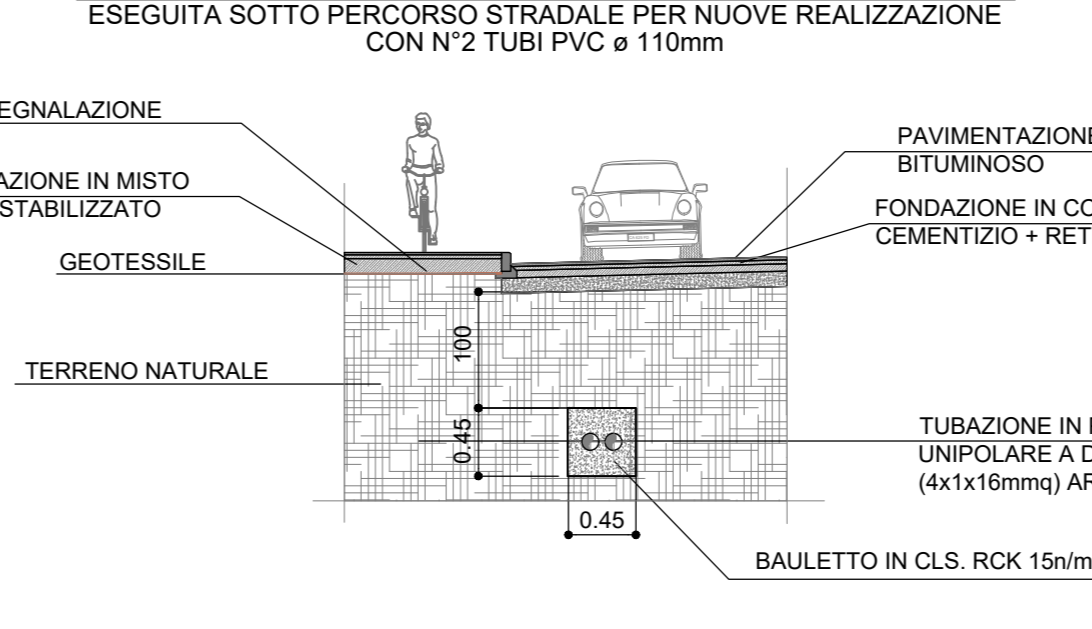


DETTAGLI DI INST.NE PLINTO FONDAZIONE - scala 1:20

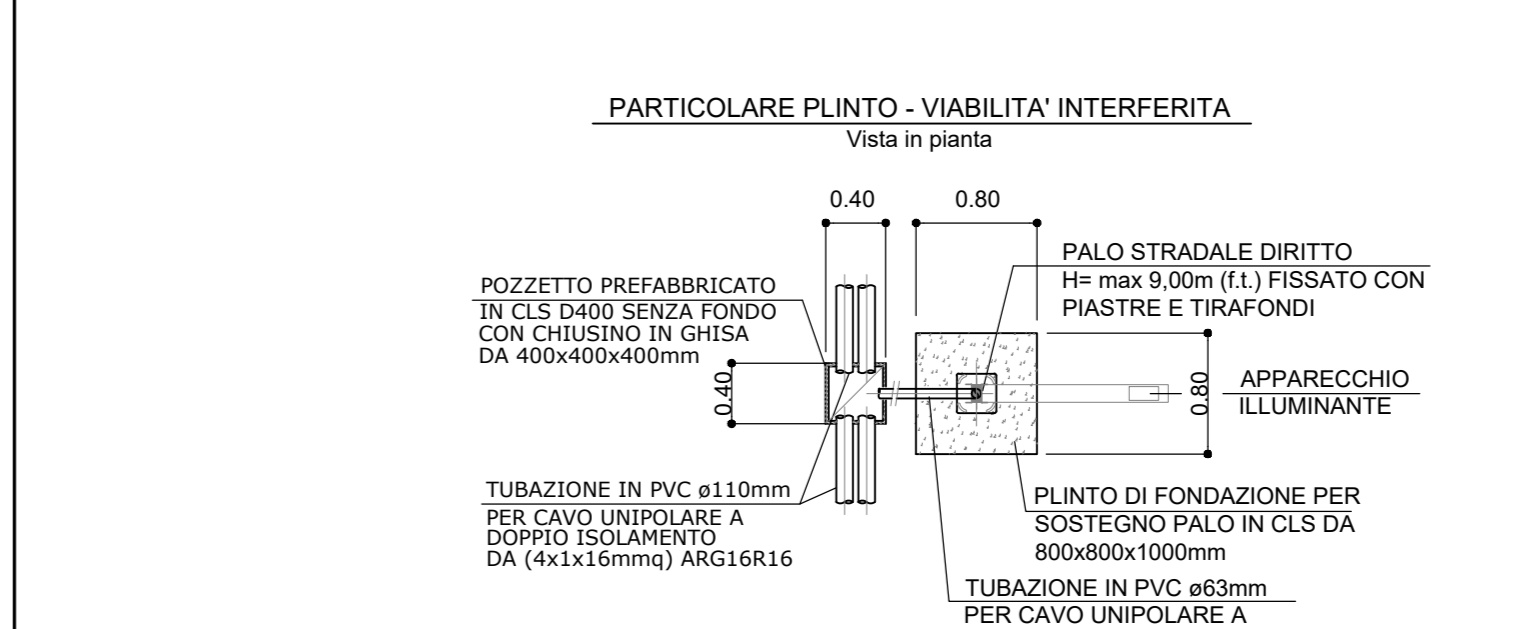


NOTE GENERALI - FASI ESECUTIVE

- 1. ILLUMINAZIONE DEL SOTTOPASSAGGIO: LA VIABILITA' INTERFERITA...
2. LA DISTRIBUZIONE ILLUMINAZIONE PUBBLICA...
3. TUTTI I CAVI UTILIZZATI...
4. TAVOLE DI RIFERIMENTO...
5. PER TUTTE LE NUOVE ROTAZIONI...
6. LA POLIFORA...
7. IN FASE DI RIQUALIFICAZIONE...
8. SUDDIVIDERE IL CARICO...

DETTAGLI INSTALLAZIONE IMPIANTO SEMAFORICO

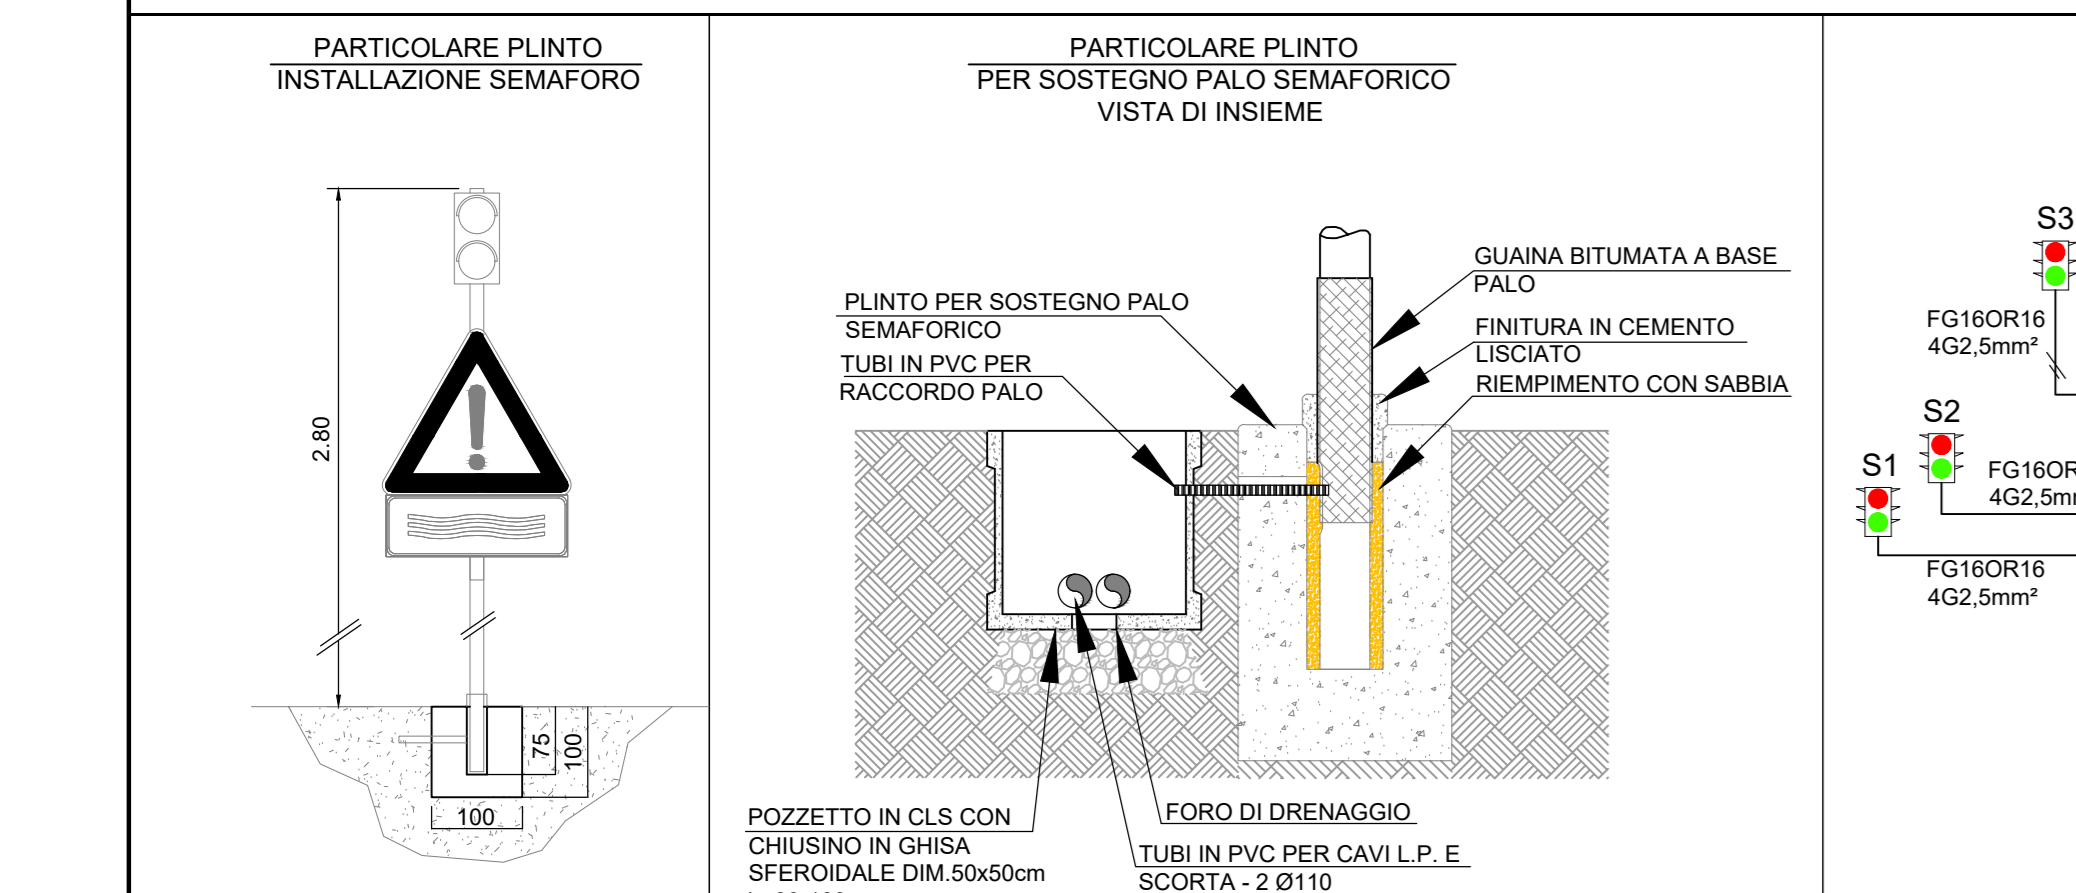

QUADRO ELETTRICO QBT256 (CONVENZIONE CONSIPE ENEL SOLE) - SCHEMA UNIFILARE

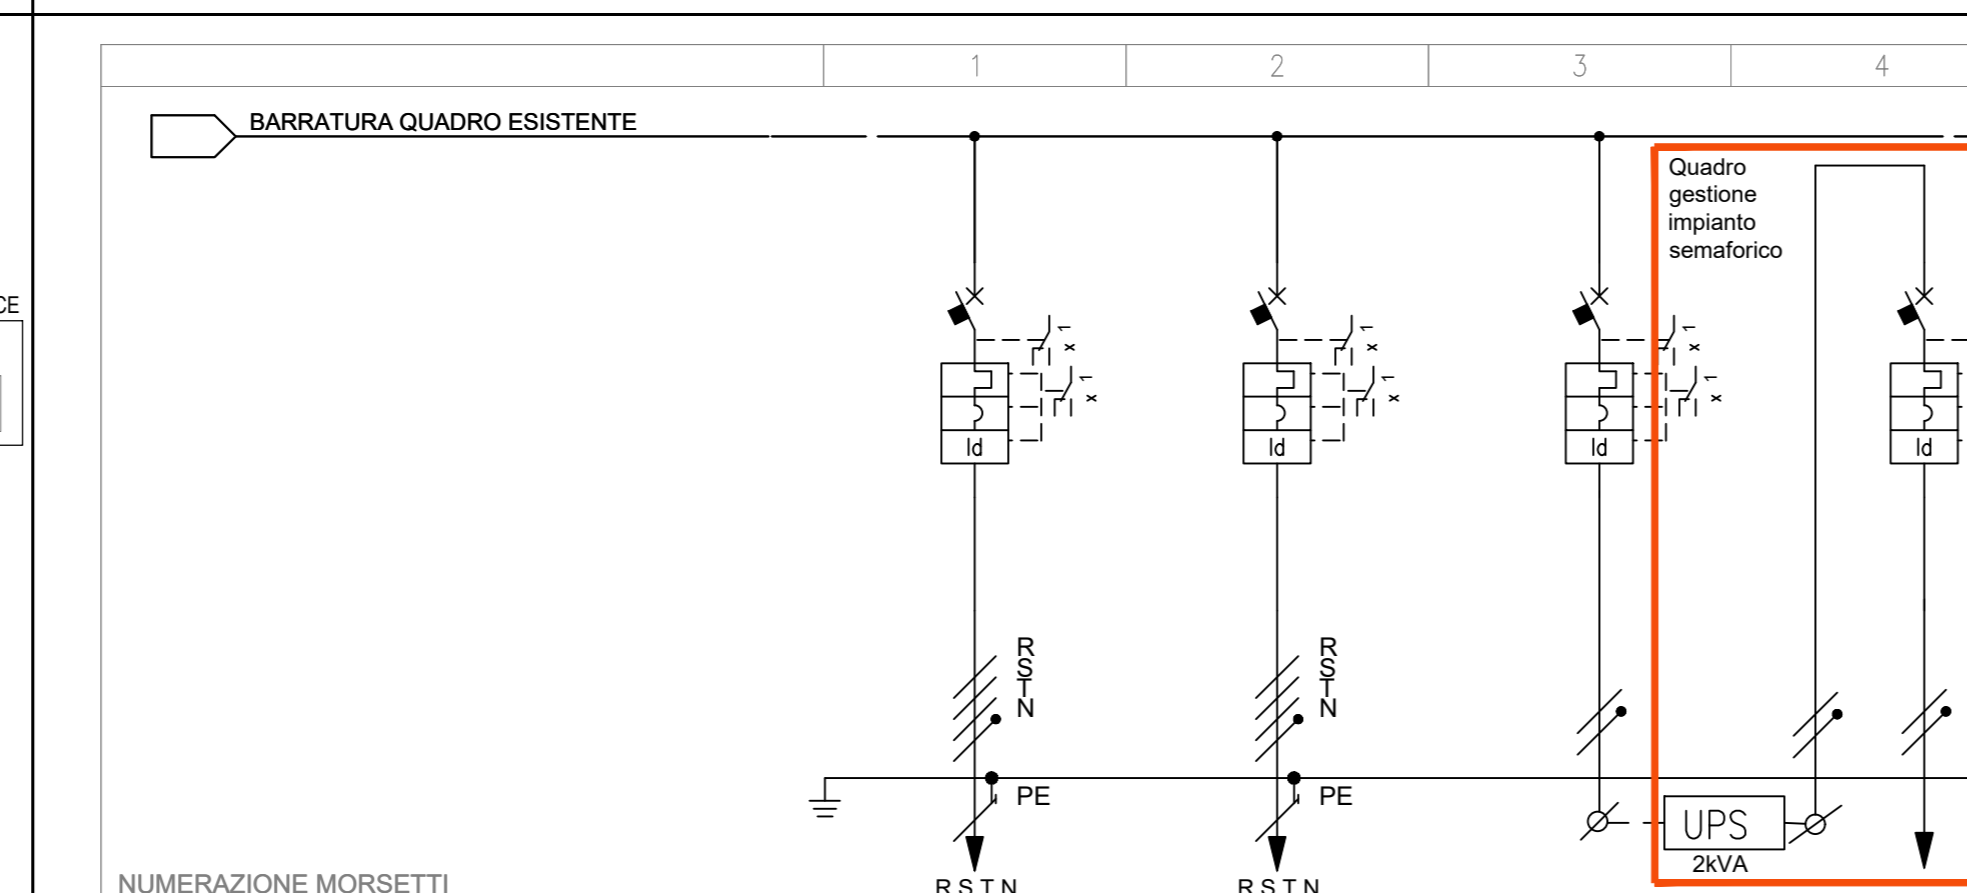


TIPOLOGICO CORPI ILLUMINANTI SOTTOVIE

Table listing the dimensions and weights of the underpass lighting fixtures. Columns include 'N°LED', 'Dimensione', 'Misura', and 'Peso'. It lists various models like 30, 40, 50, 60, 80, 90, 100, 110, and 120.


LEGENDA SIMBOLI SOTTOVIE

Legend for the underpass lighting symbols, defining the meaning of different symbols and colors used in the diagrams. It includes symbols for lighting fixtures, cable trays, and mounting brackets.

DETTAGLI DI INSTALLAZIONE ALIMENTAZIONE CORPI ILLUMINANTI SOTTOVIA - scala 1:1000

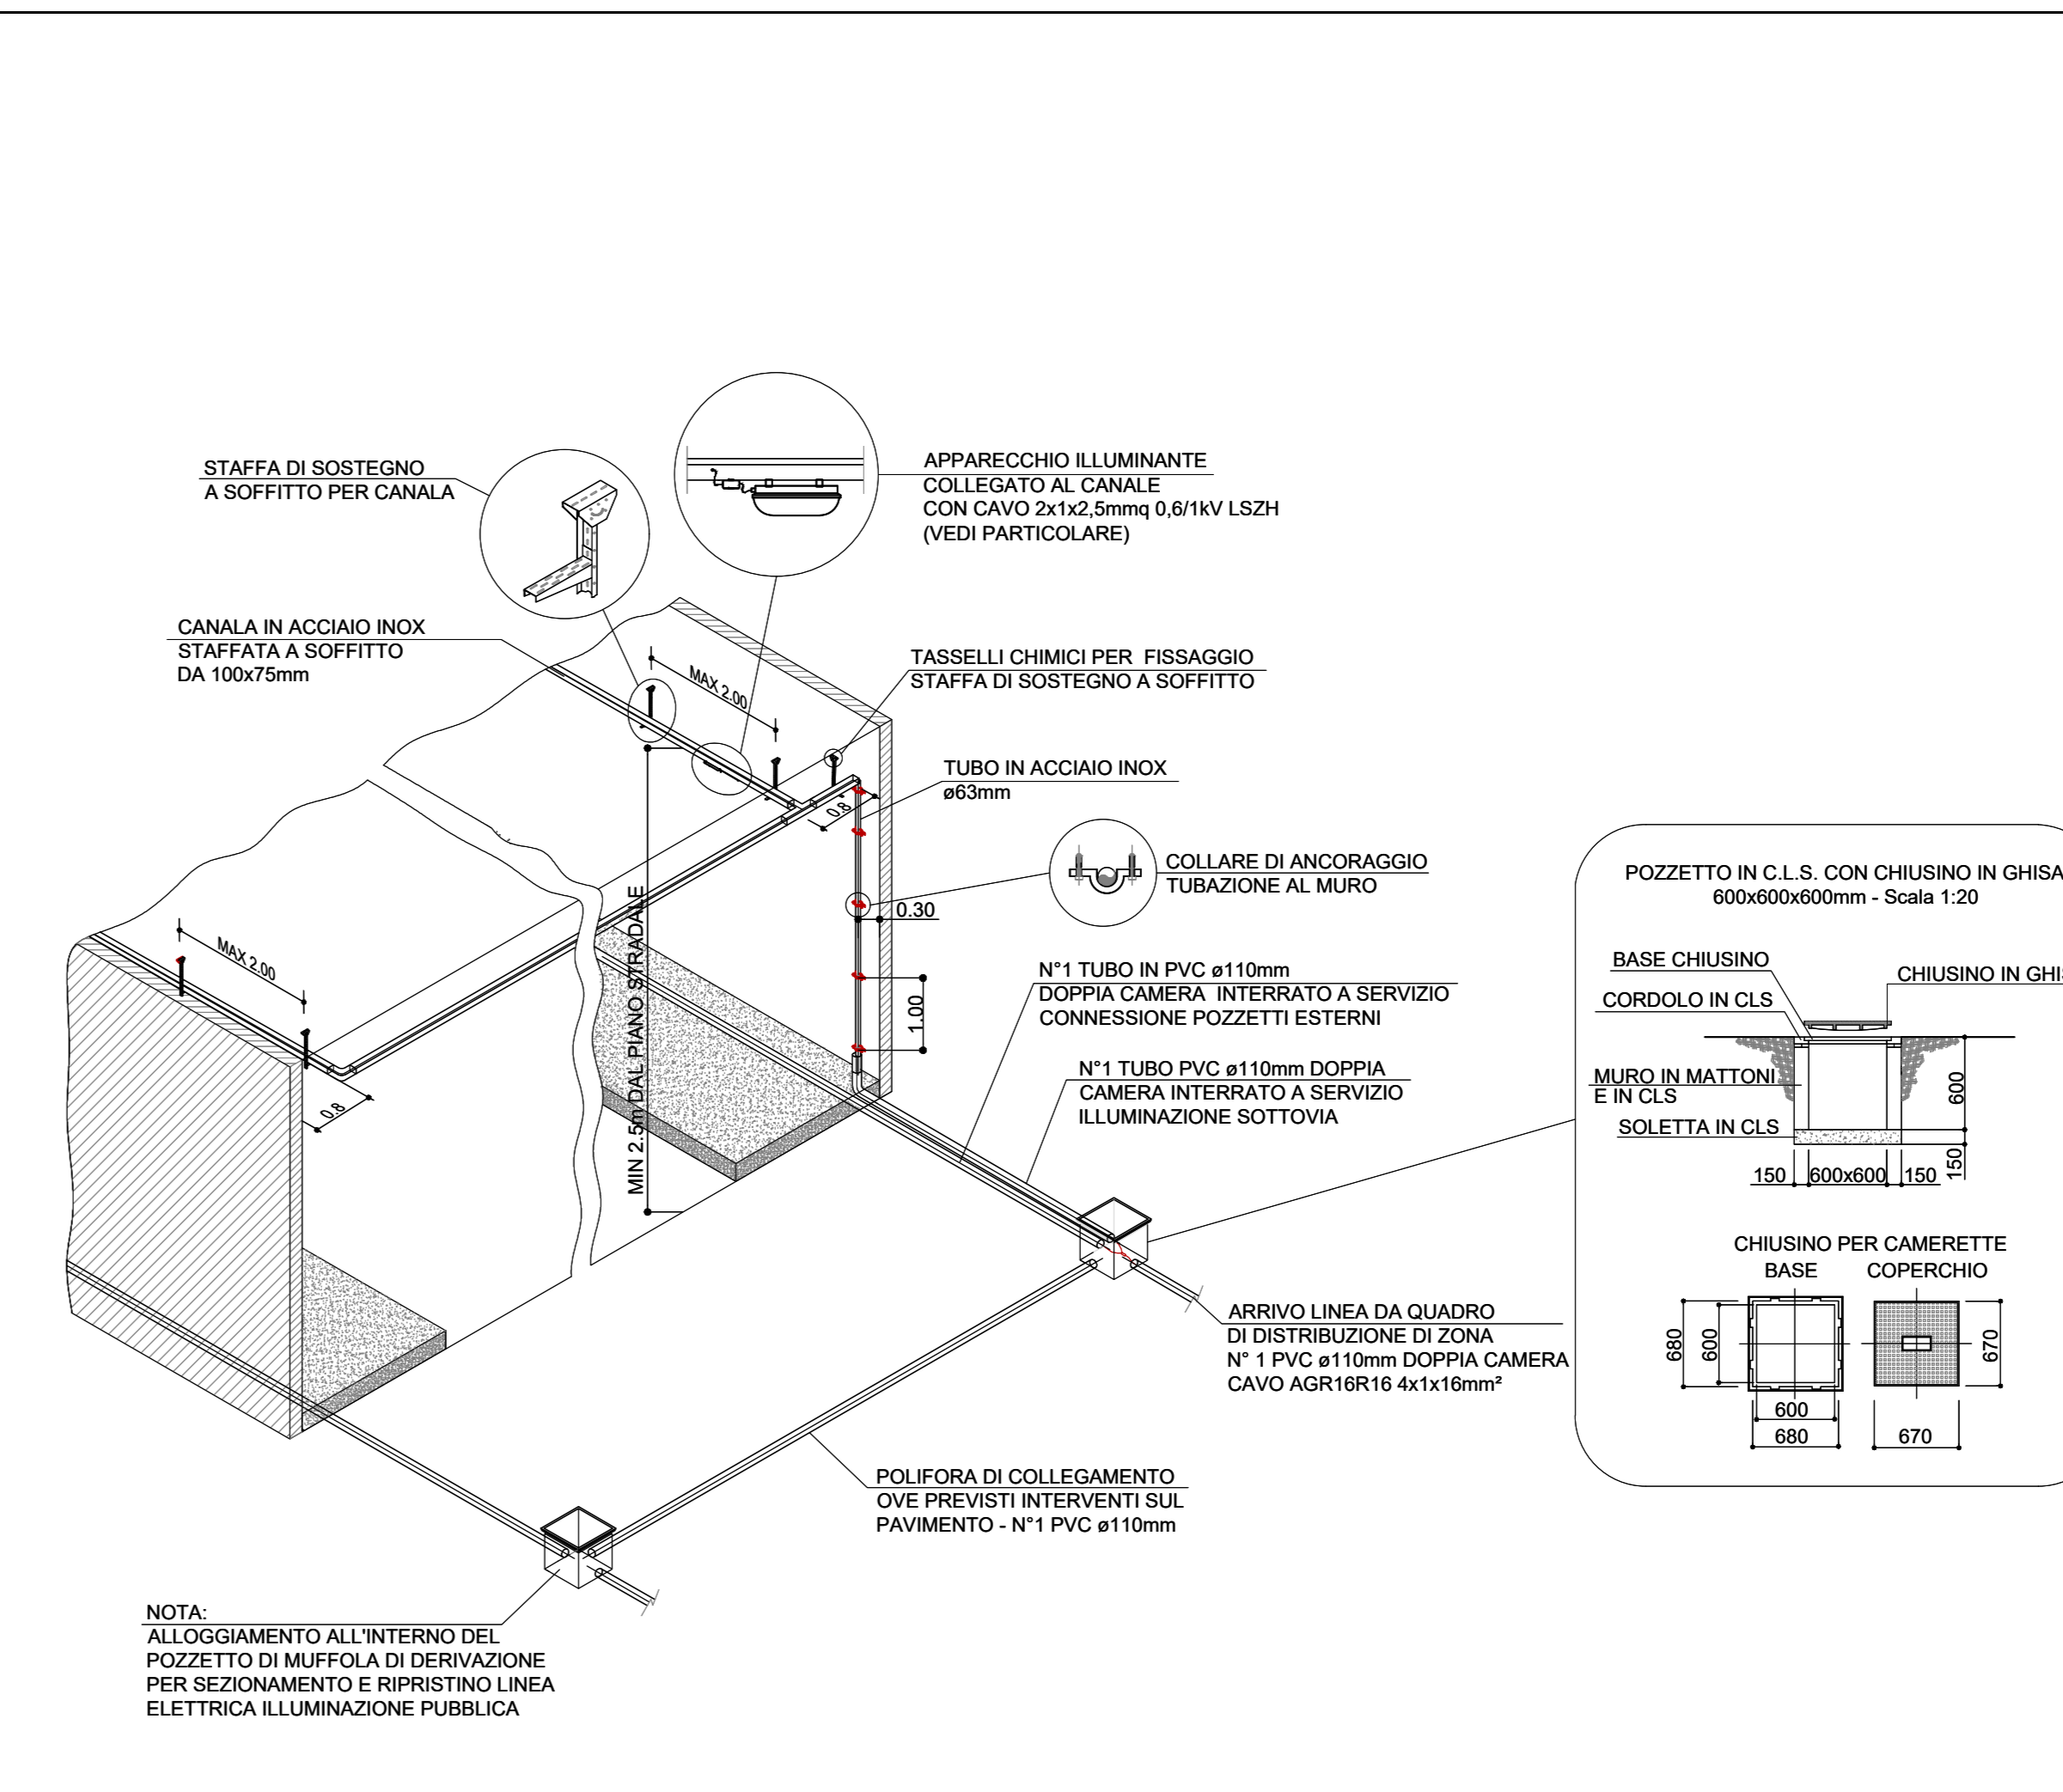

CARPENTERIA QUADRO UPS

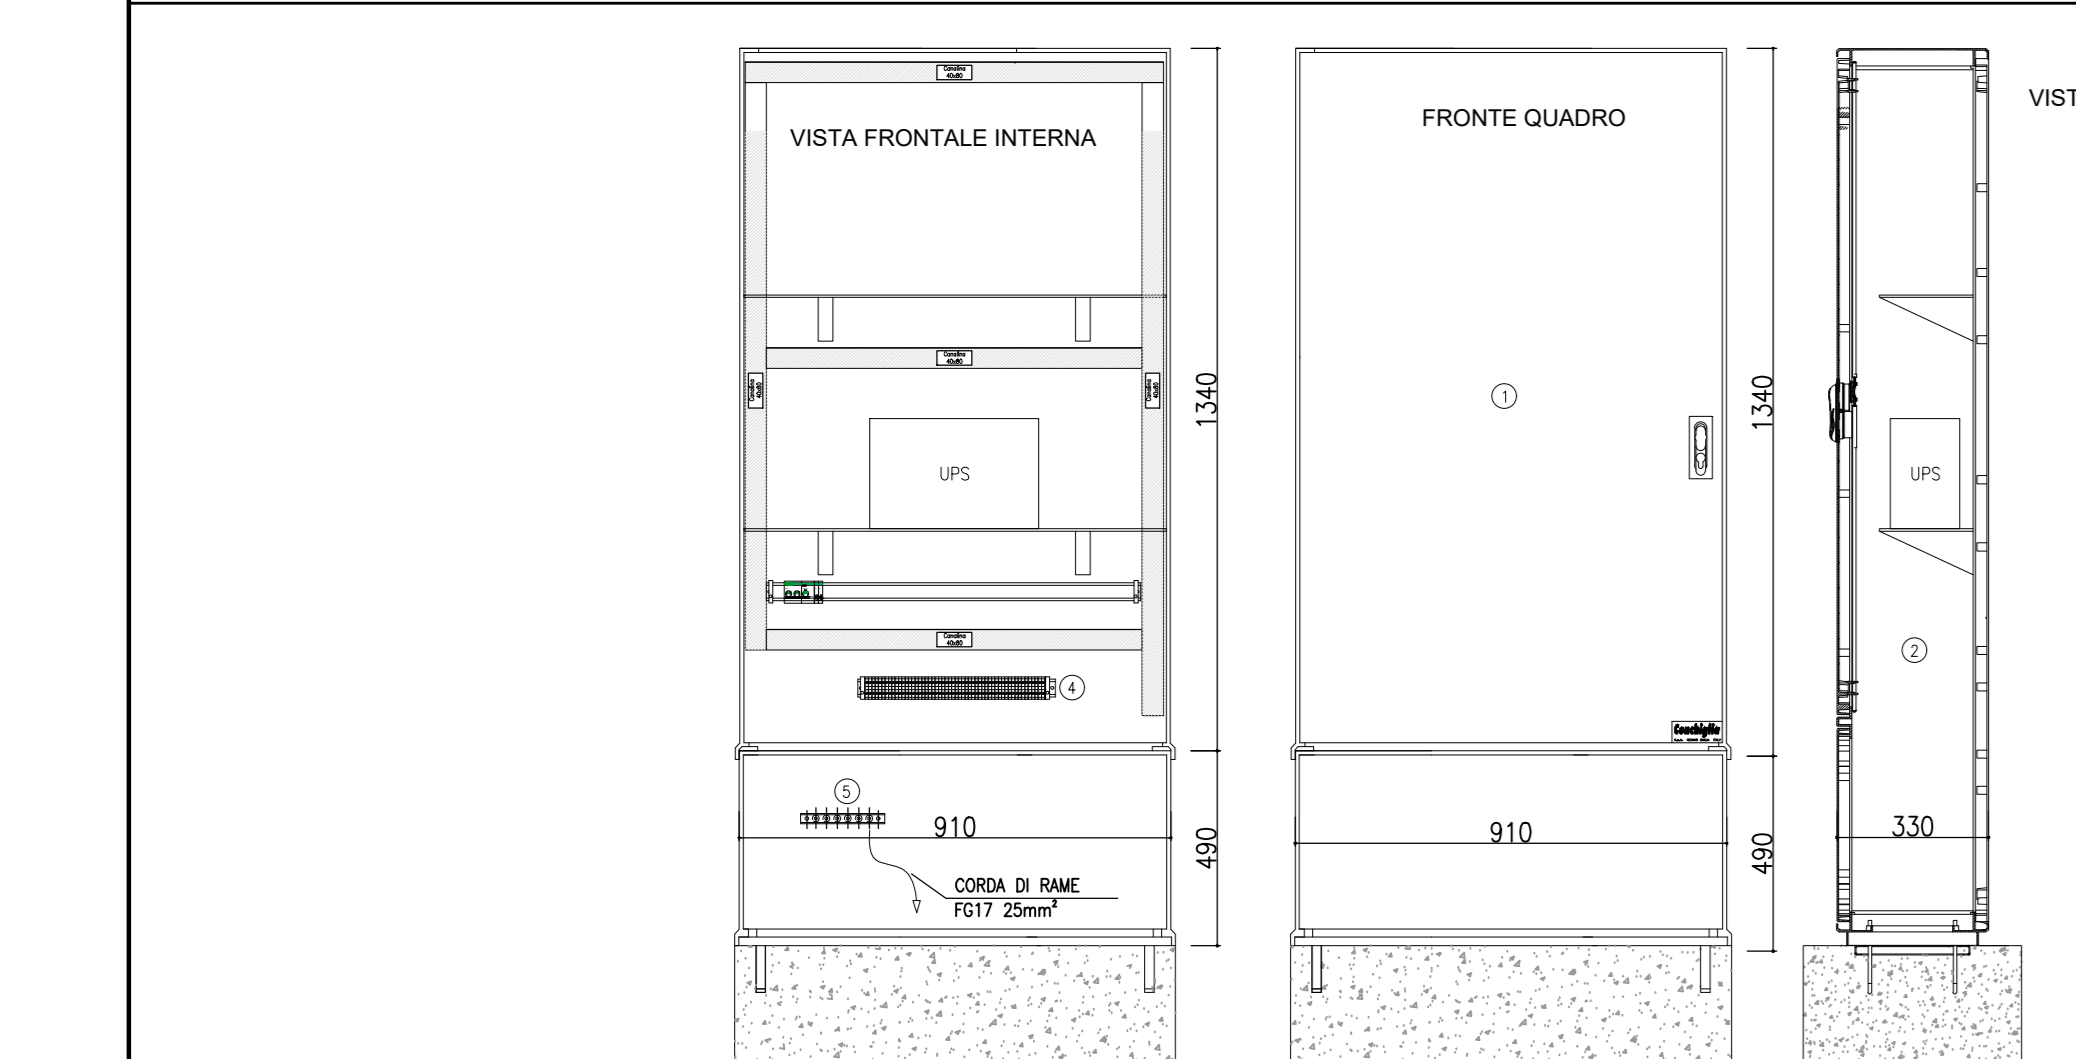

Project information block for 'AUTOSTRADA (A14) : BOLOGNA-BARI-TARANTO'. It includes the project name, location, scale, and a list of stakeholders including the project manager, technical director, and various engineering firms like 'spea' and 'Adianta'.