



ELABORATI DI RIFERIMENTO	
CODIFICA ELABORATO	DESCRIZIONE ELABORATO
CCTG8-8A18-10-000004-00-00	Planimetria generale situazione futura


PIANTA PIANO TERRA  
Scala 1:50

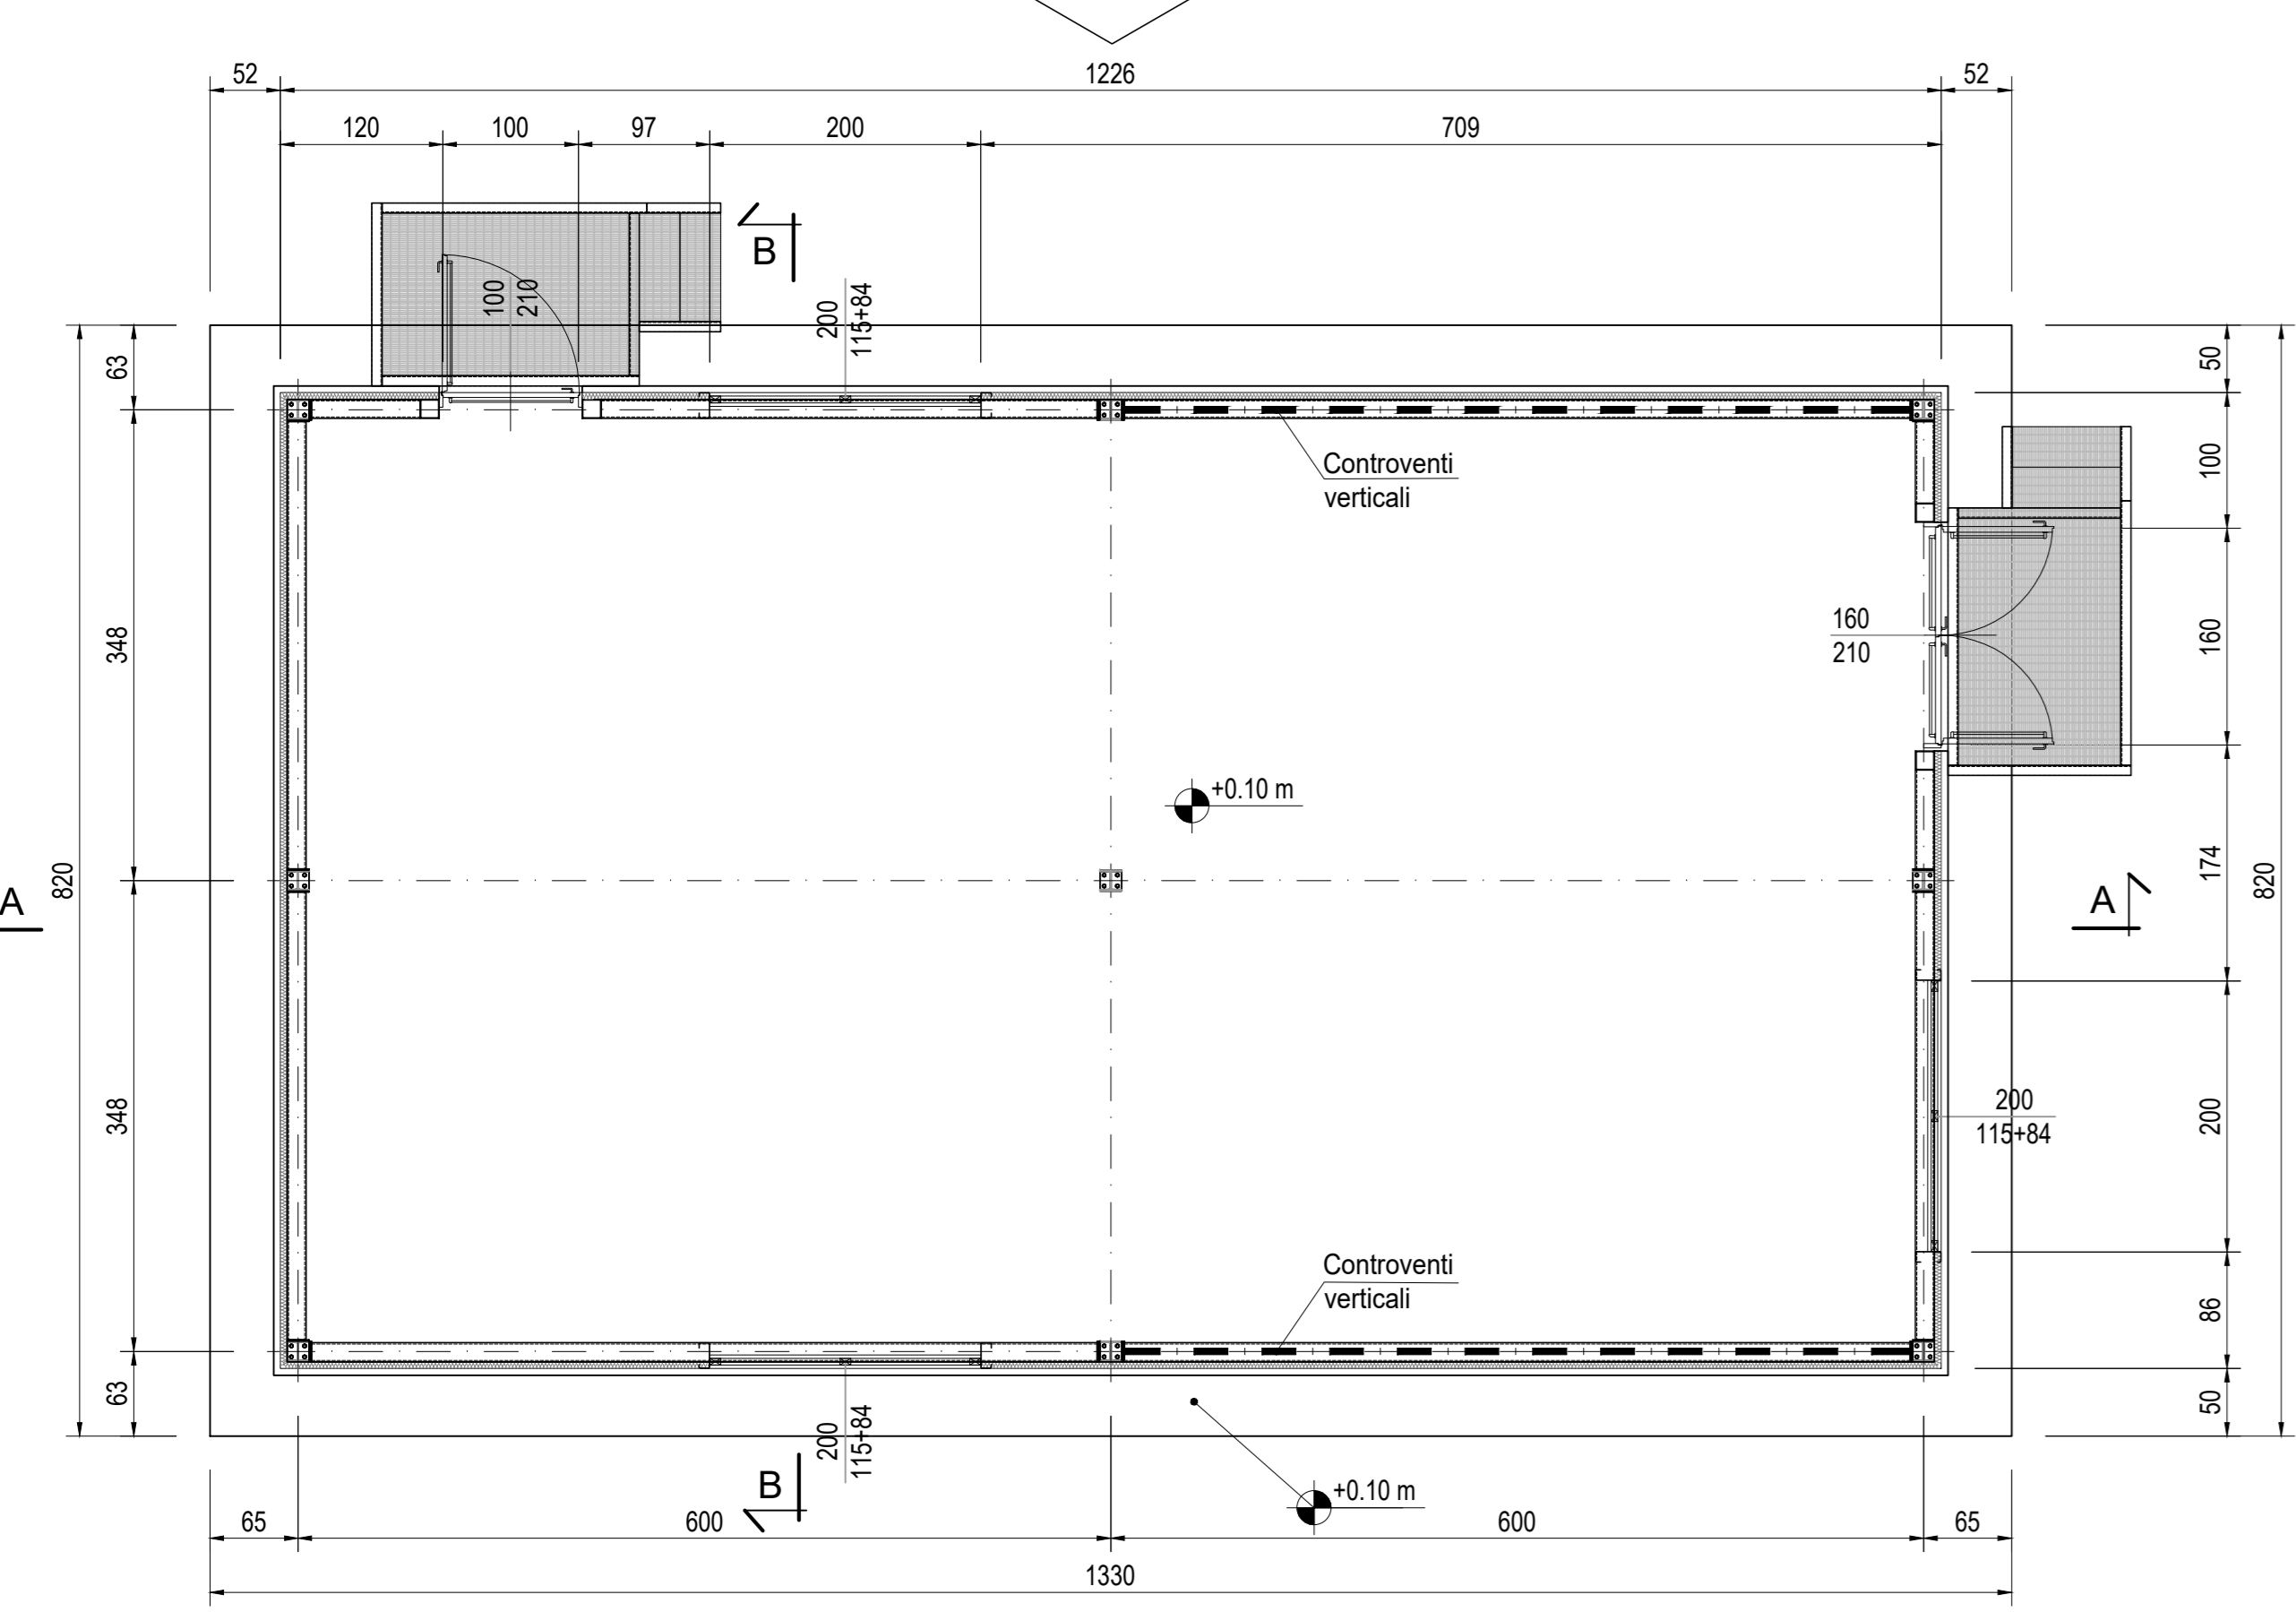


PIANTA COPERTURA  
Scala 1:50

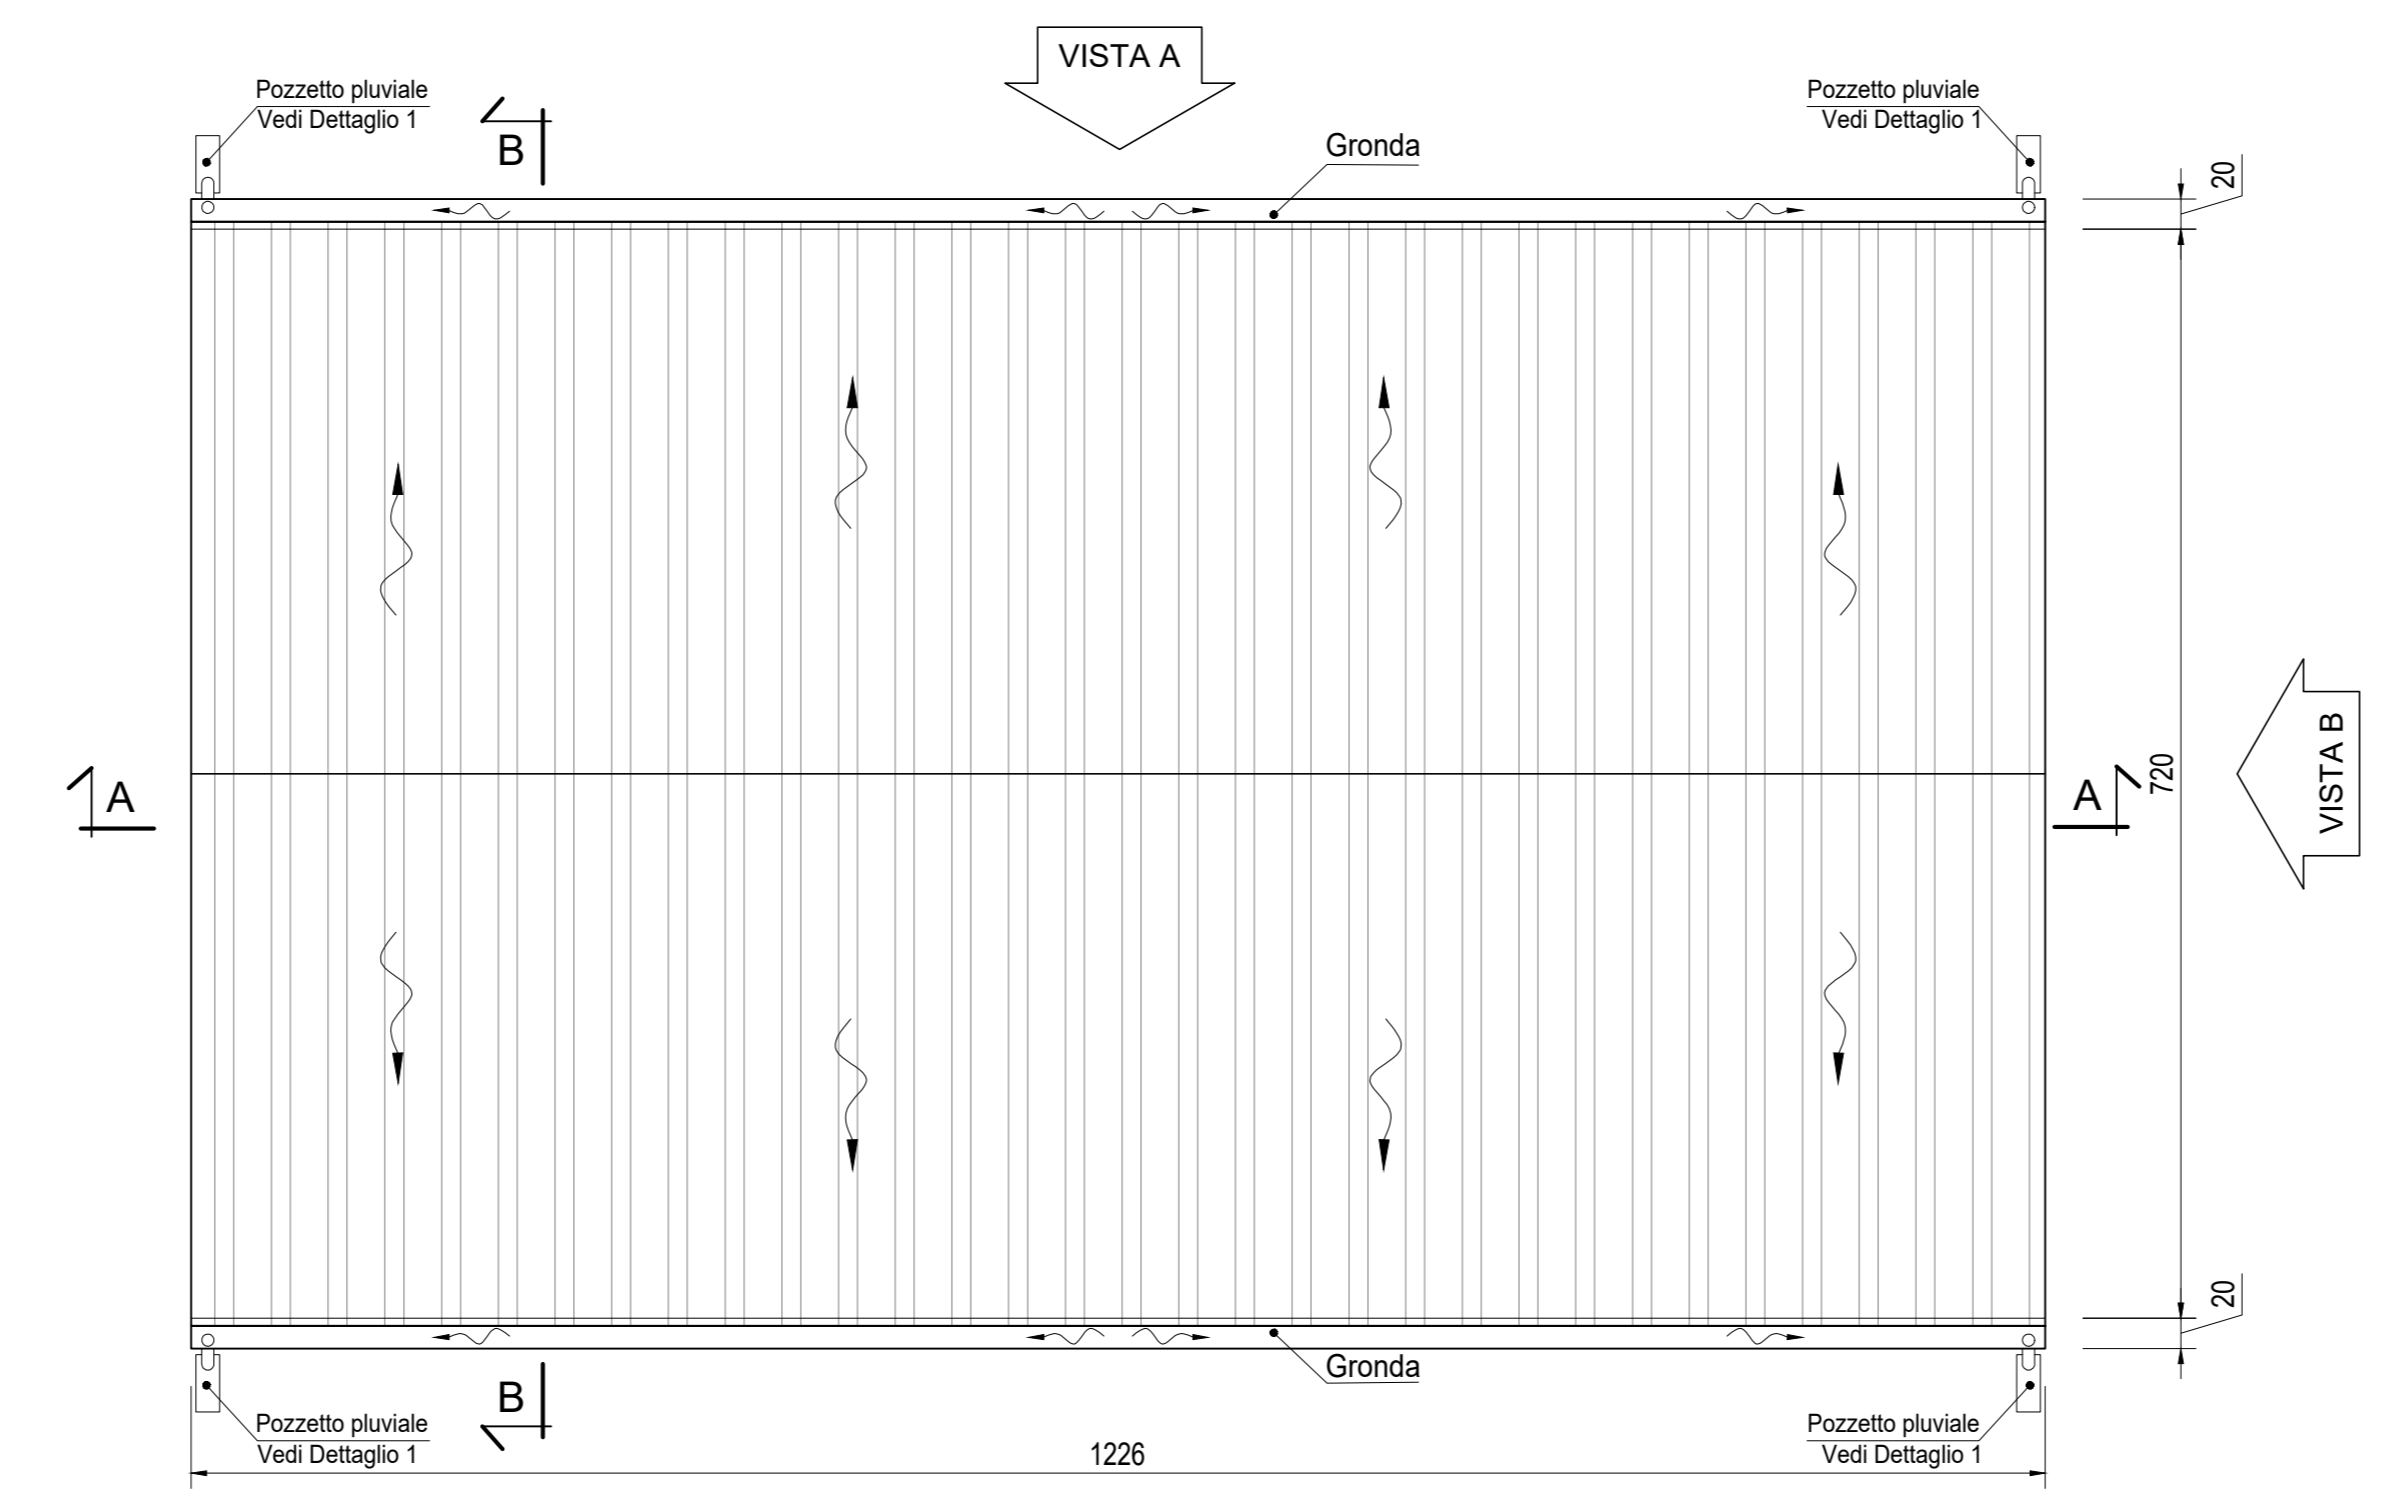


PLANIMETRIA GENERALE

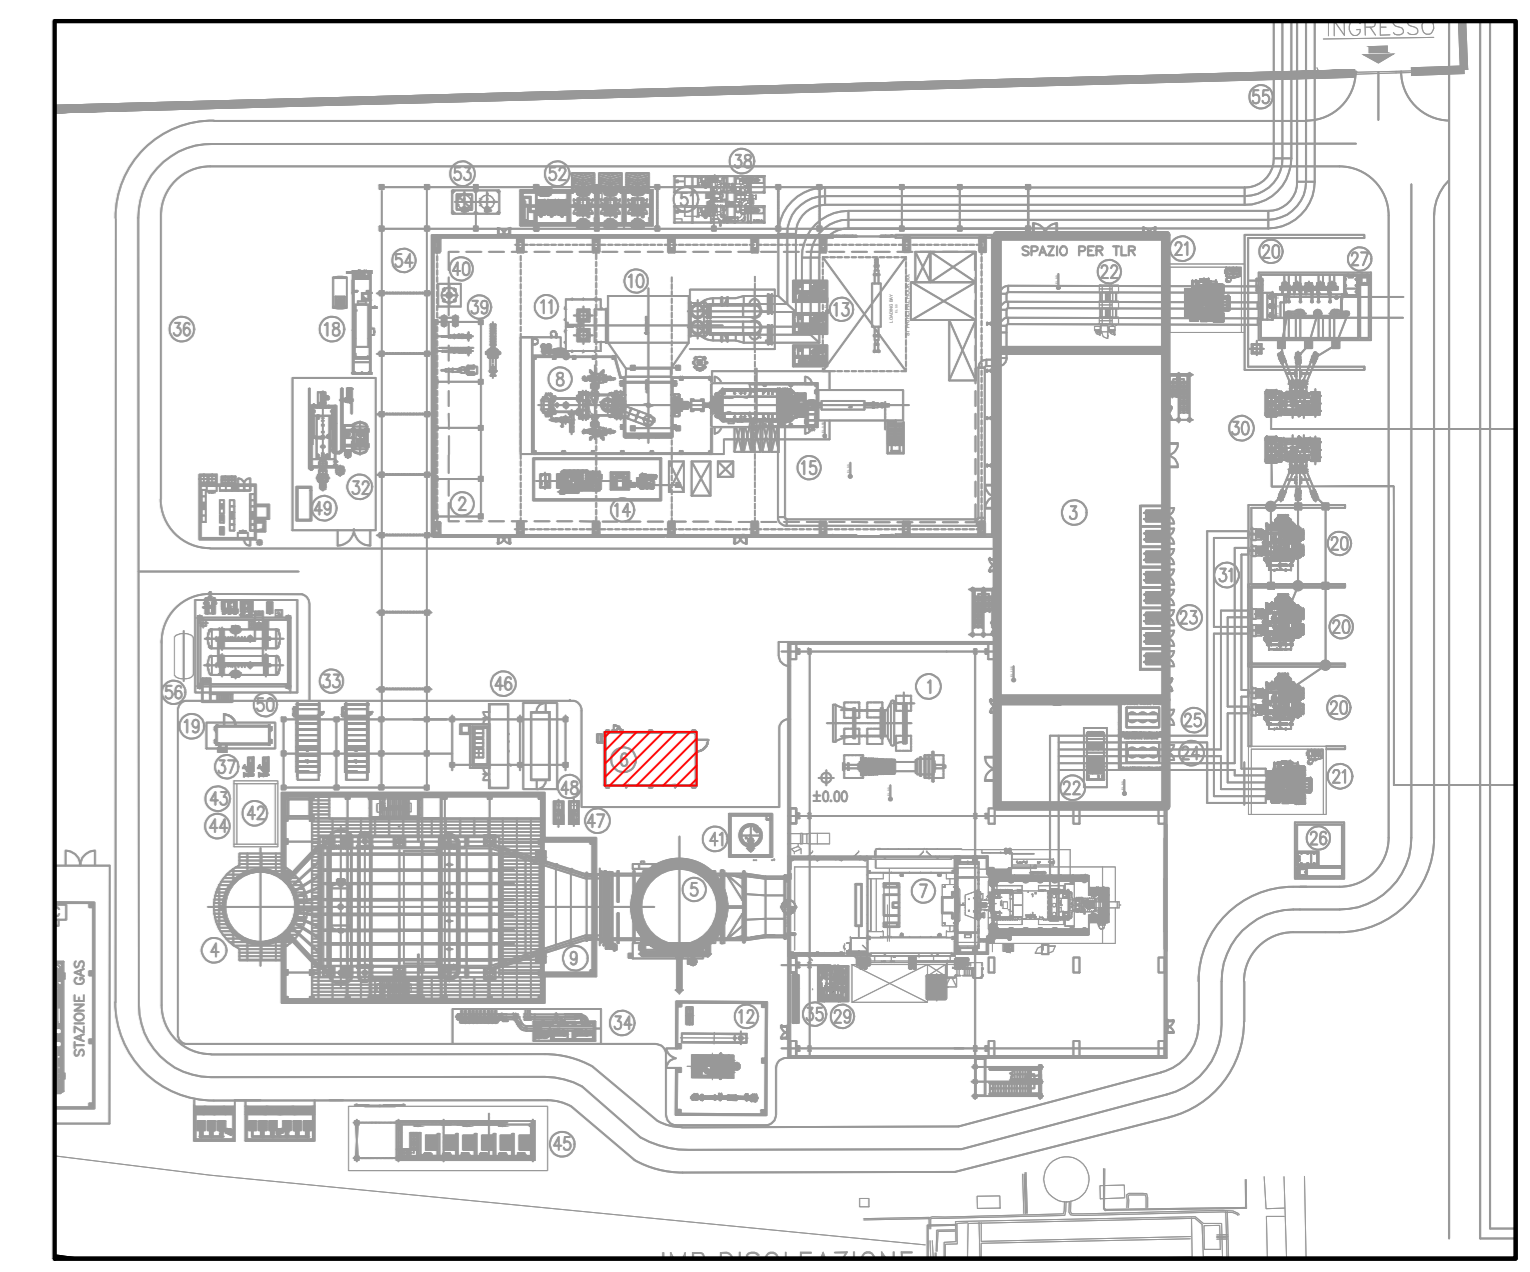


PROSPETTO A  
Scala 1:50

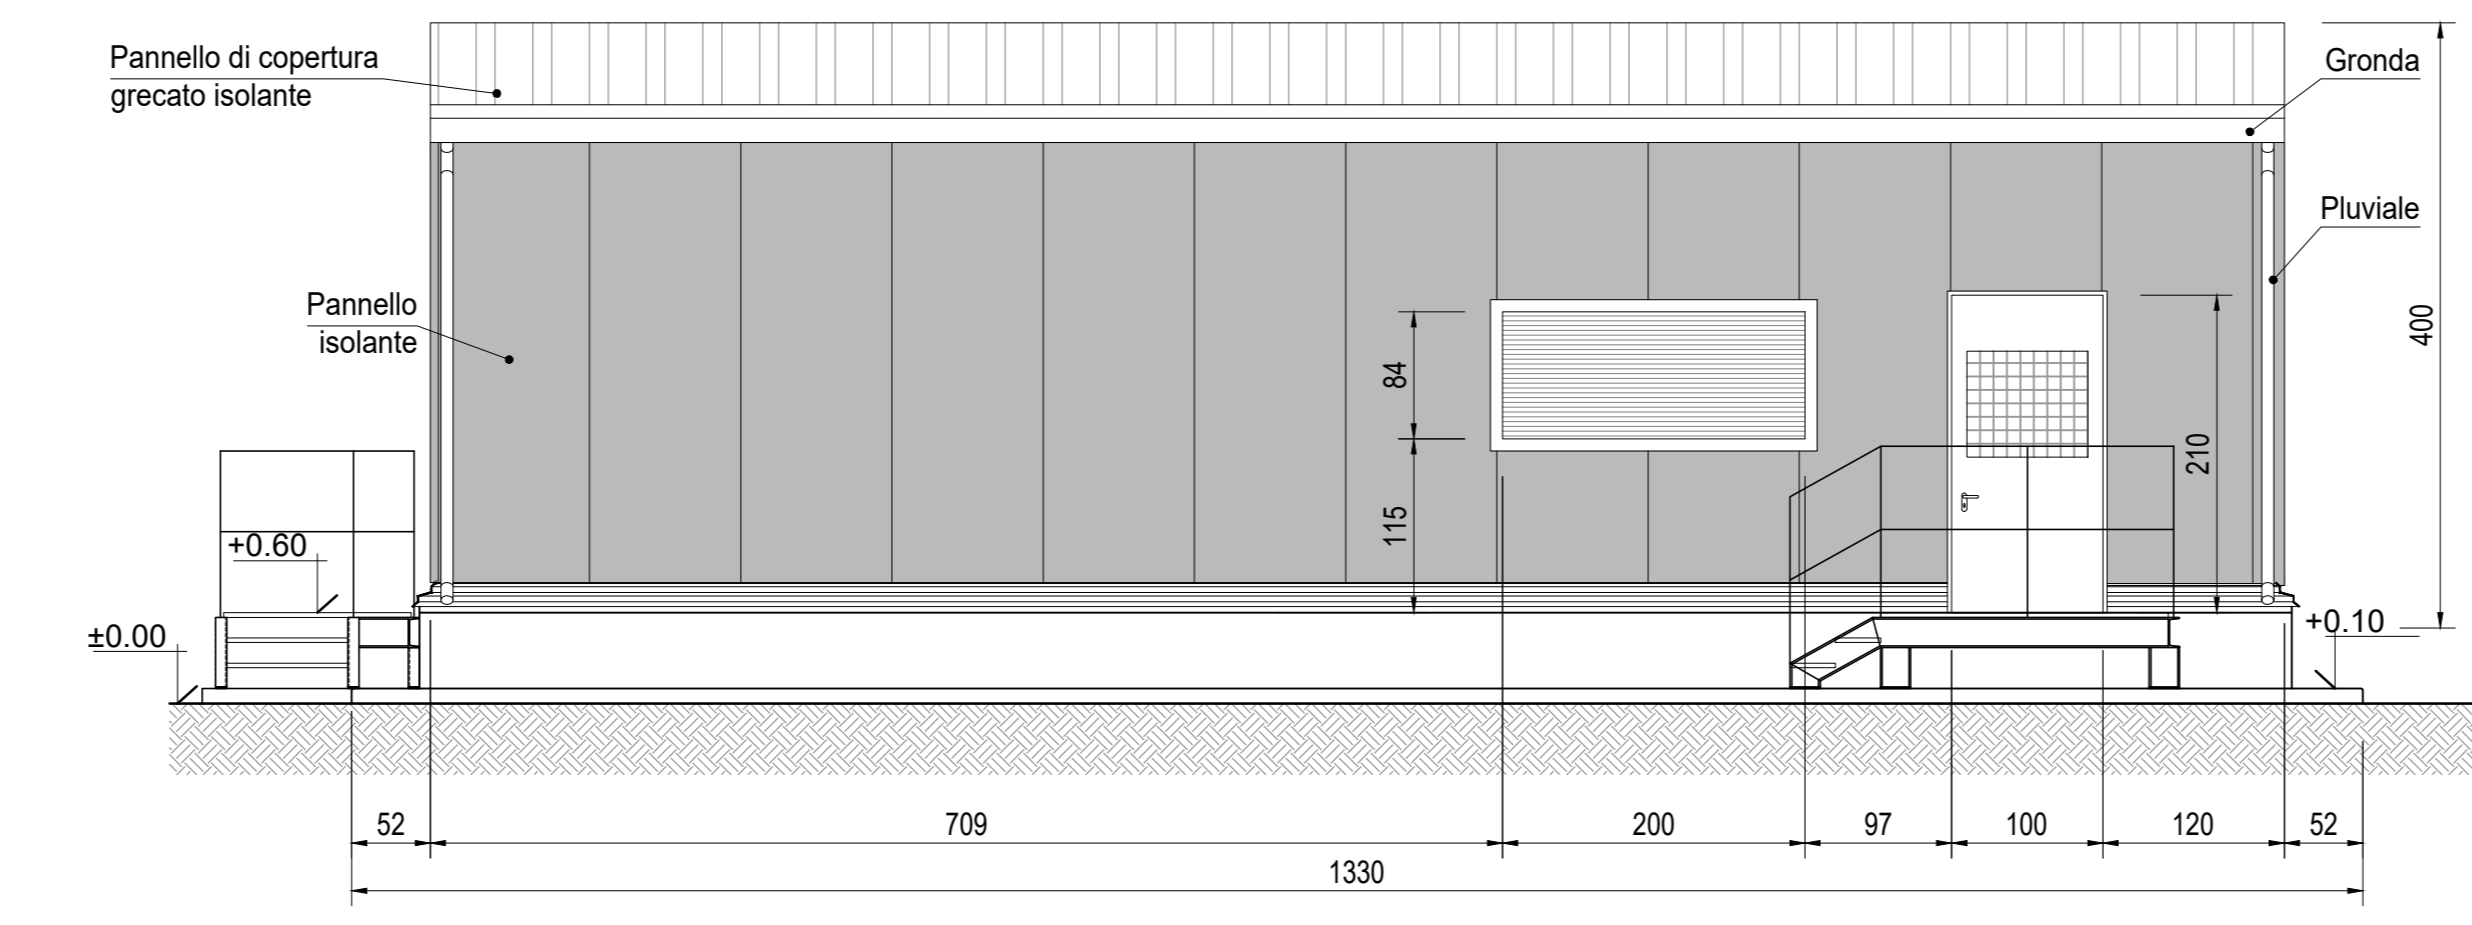


SEZIONE A-A  
Scala 1:50

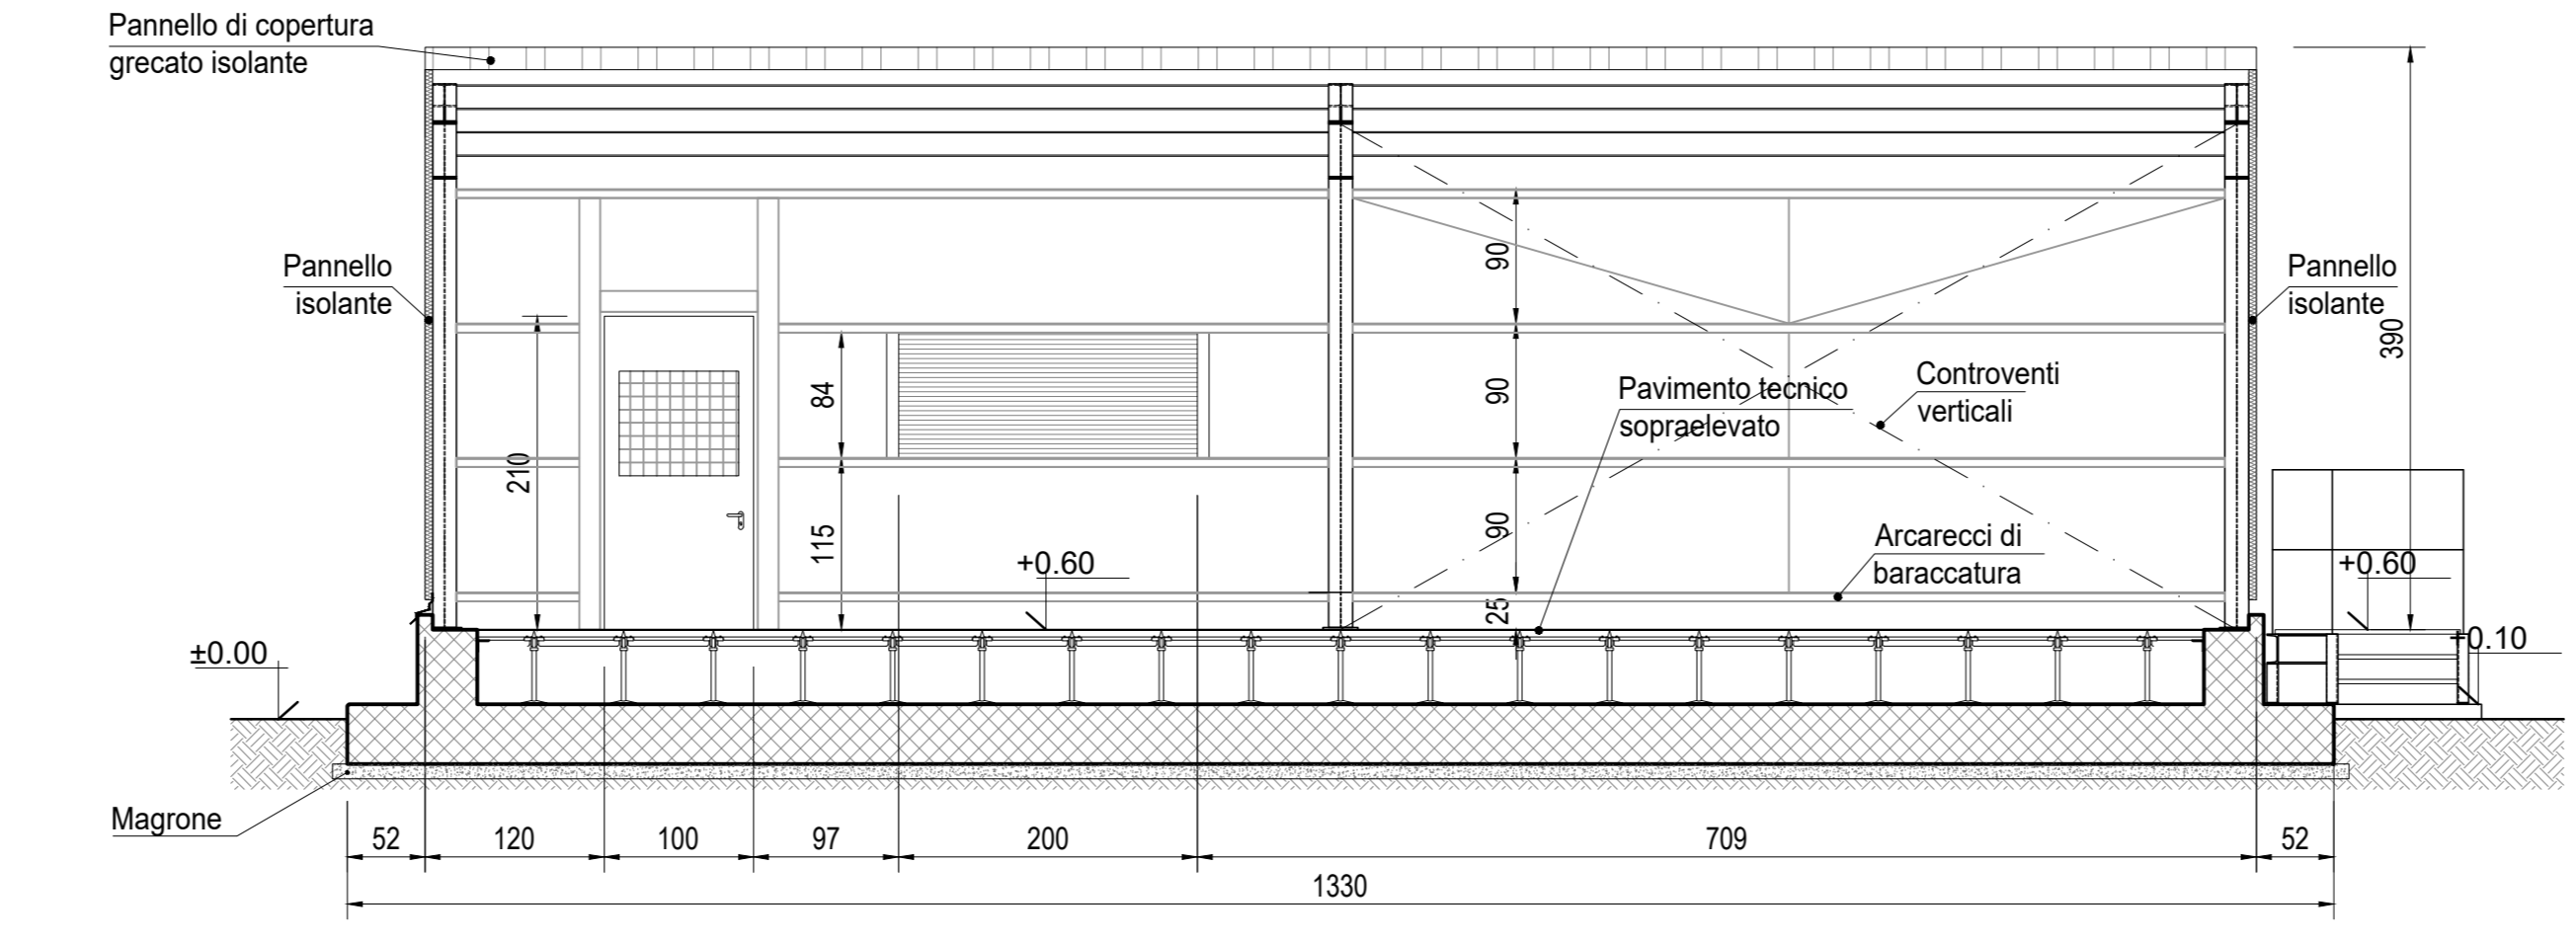


PIANTA CARPENTERIA METALLICA DI COPERTURA  
Scala 1:50

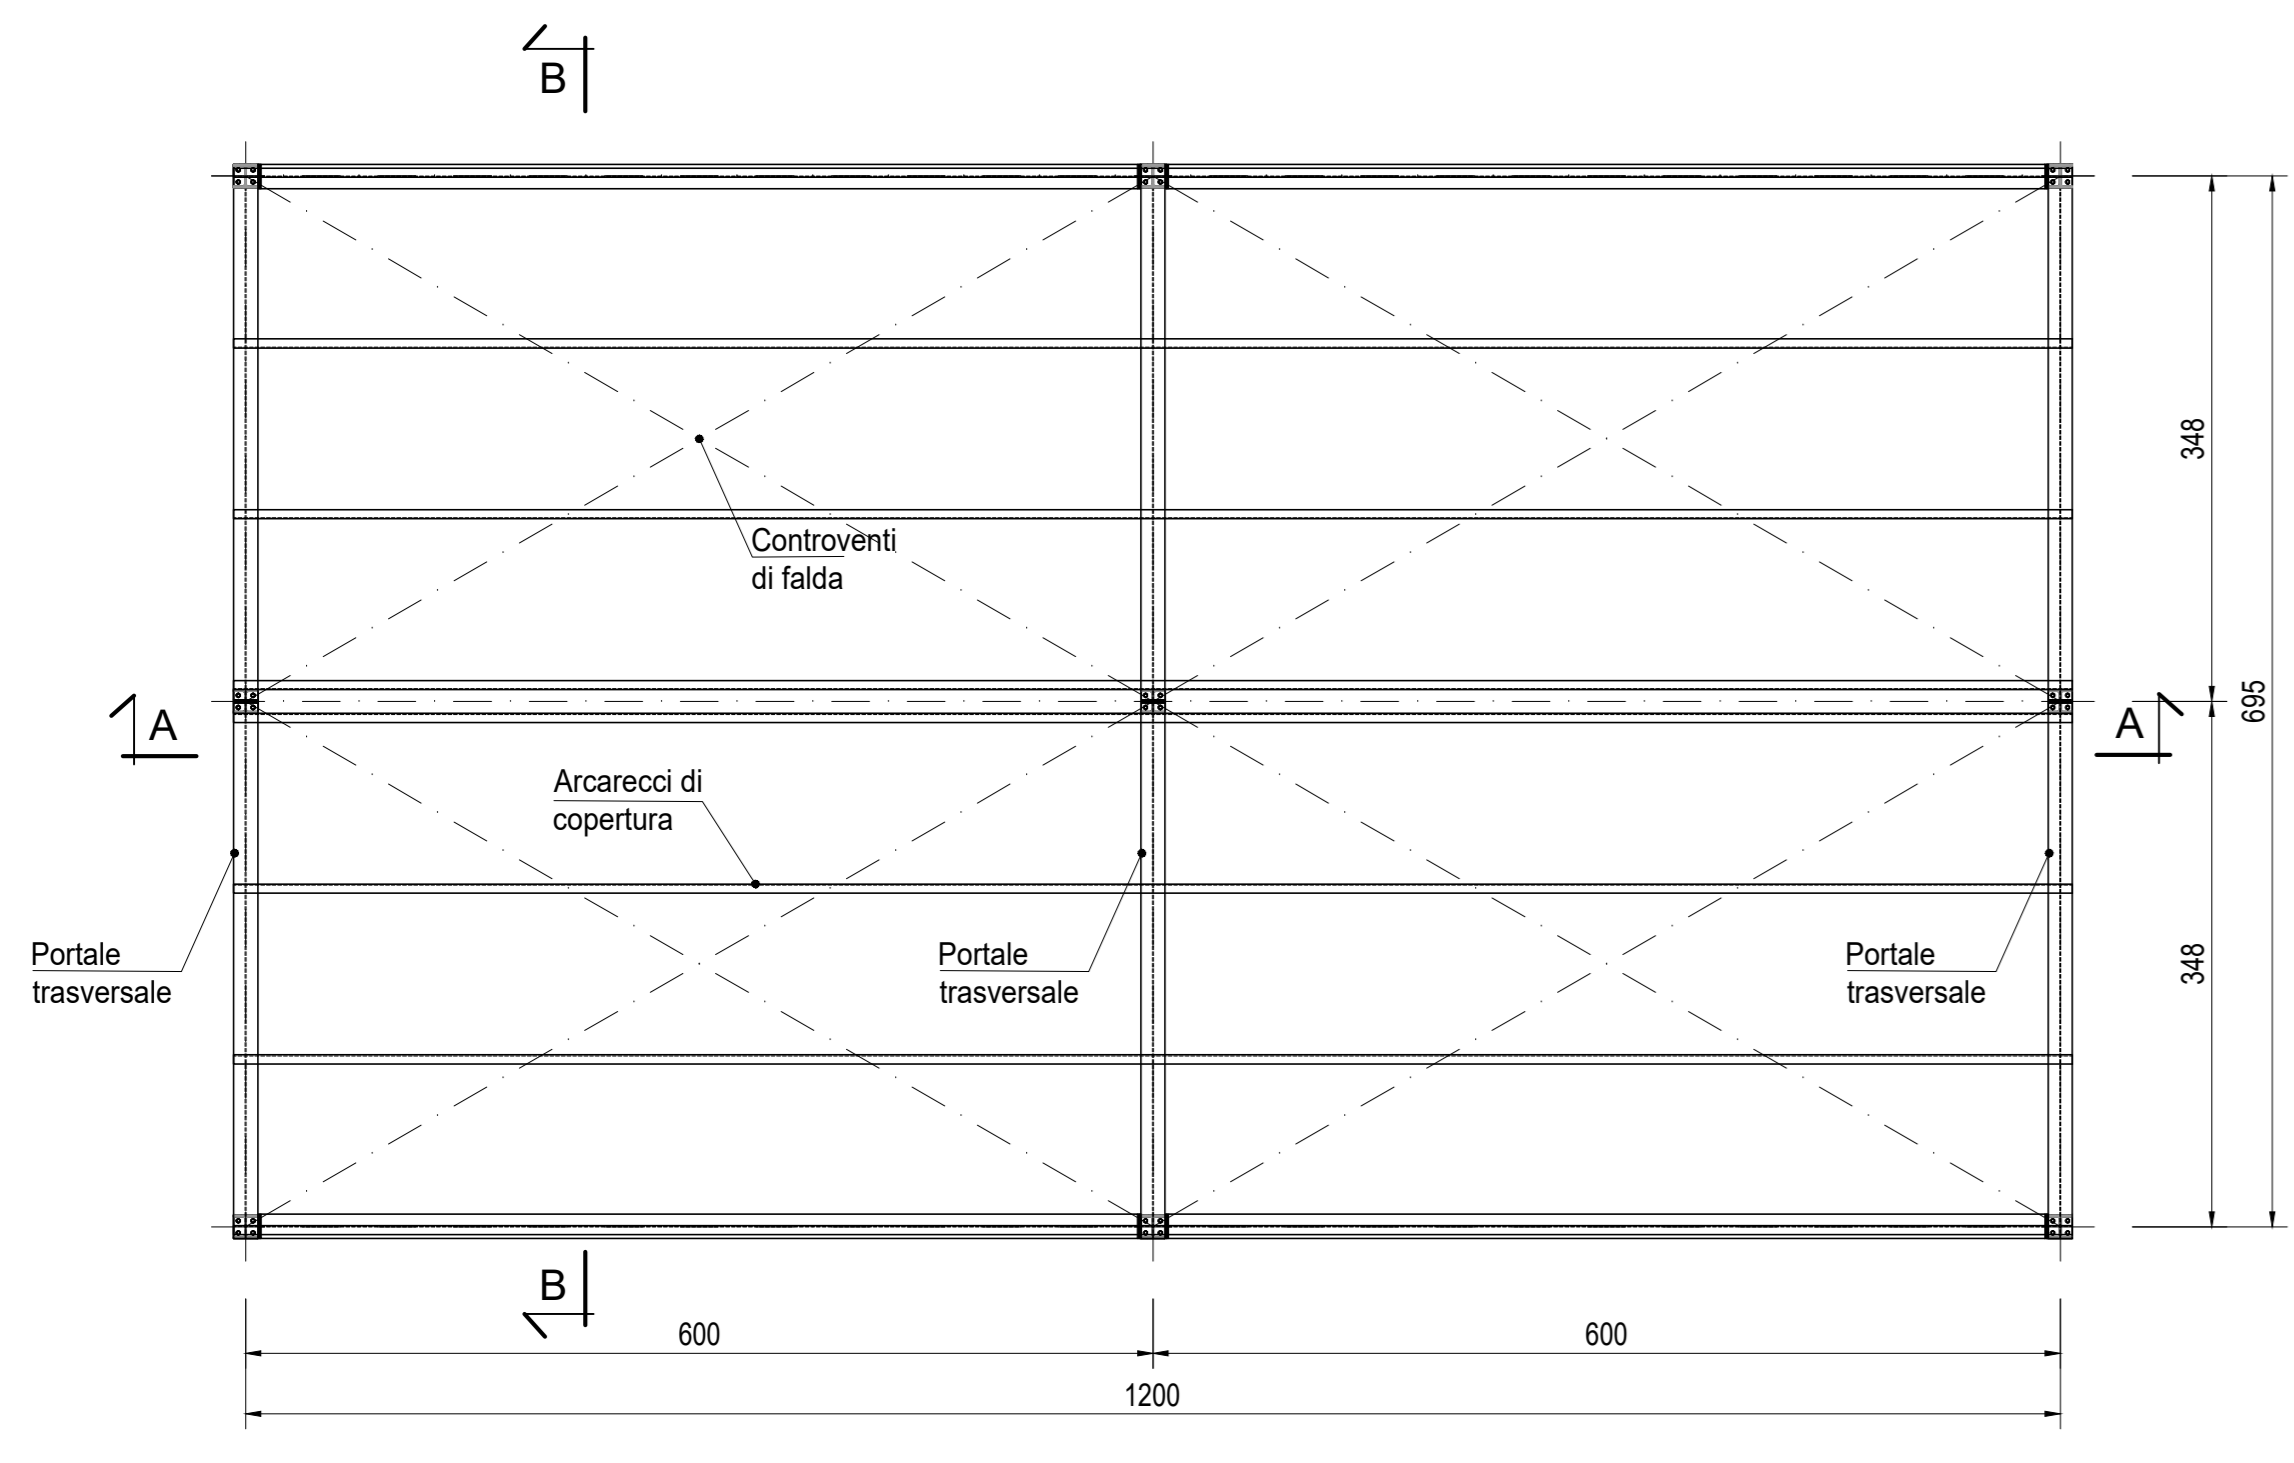

PROSPETTO B  
Scala 1:50

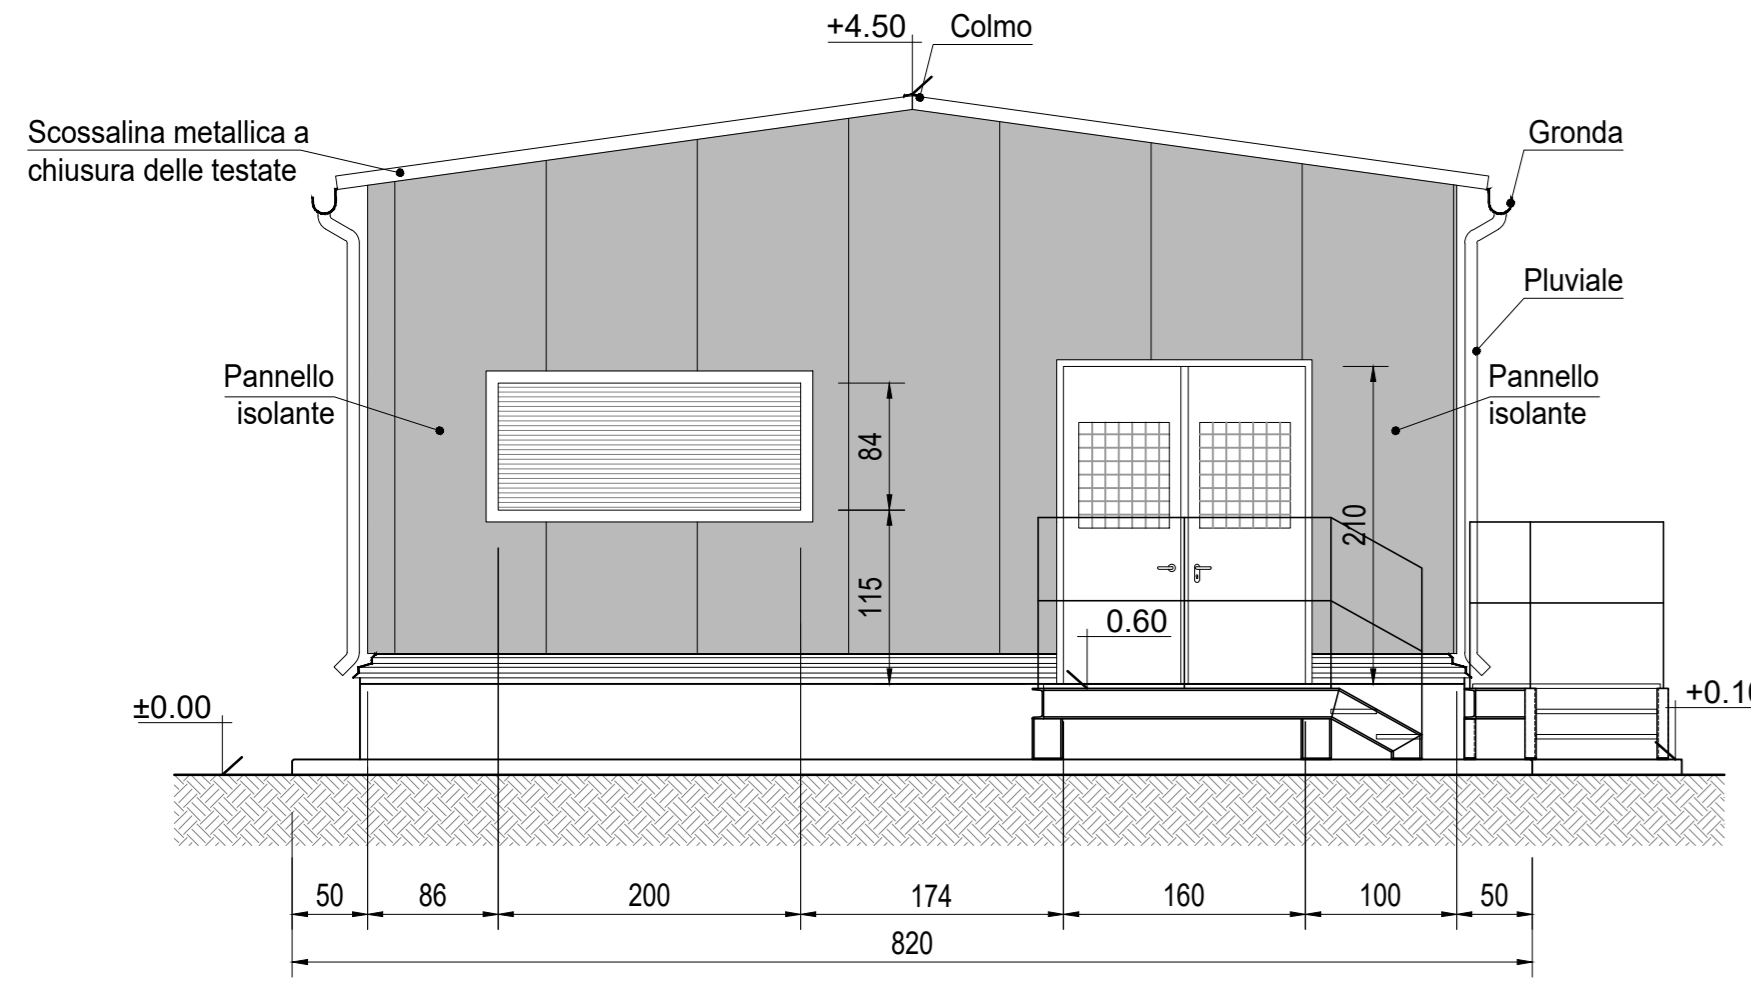

SEZIONE B-B  
Scala 1:50

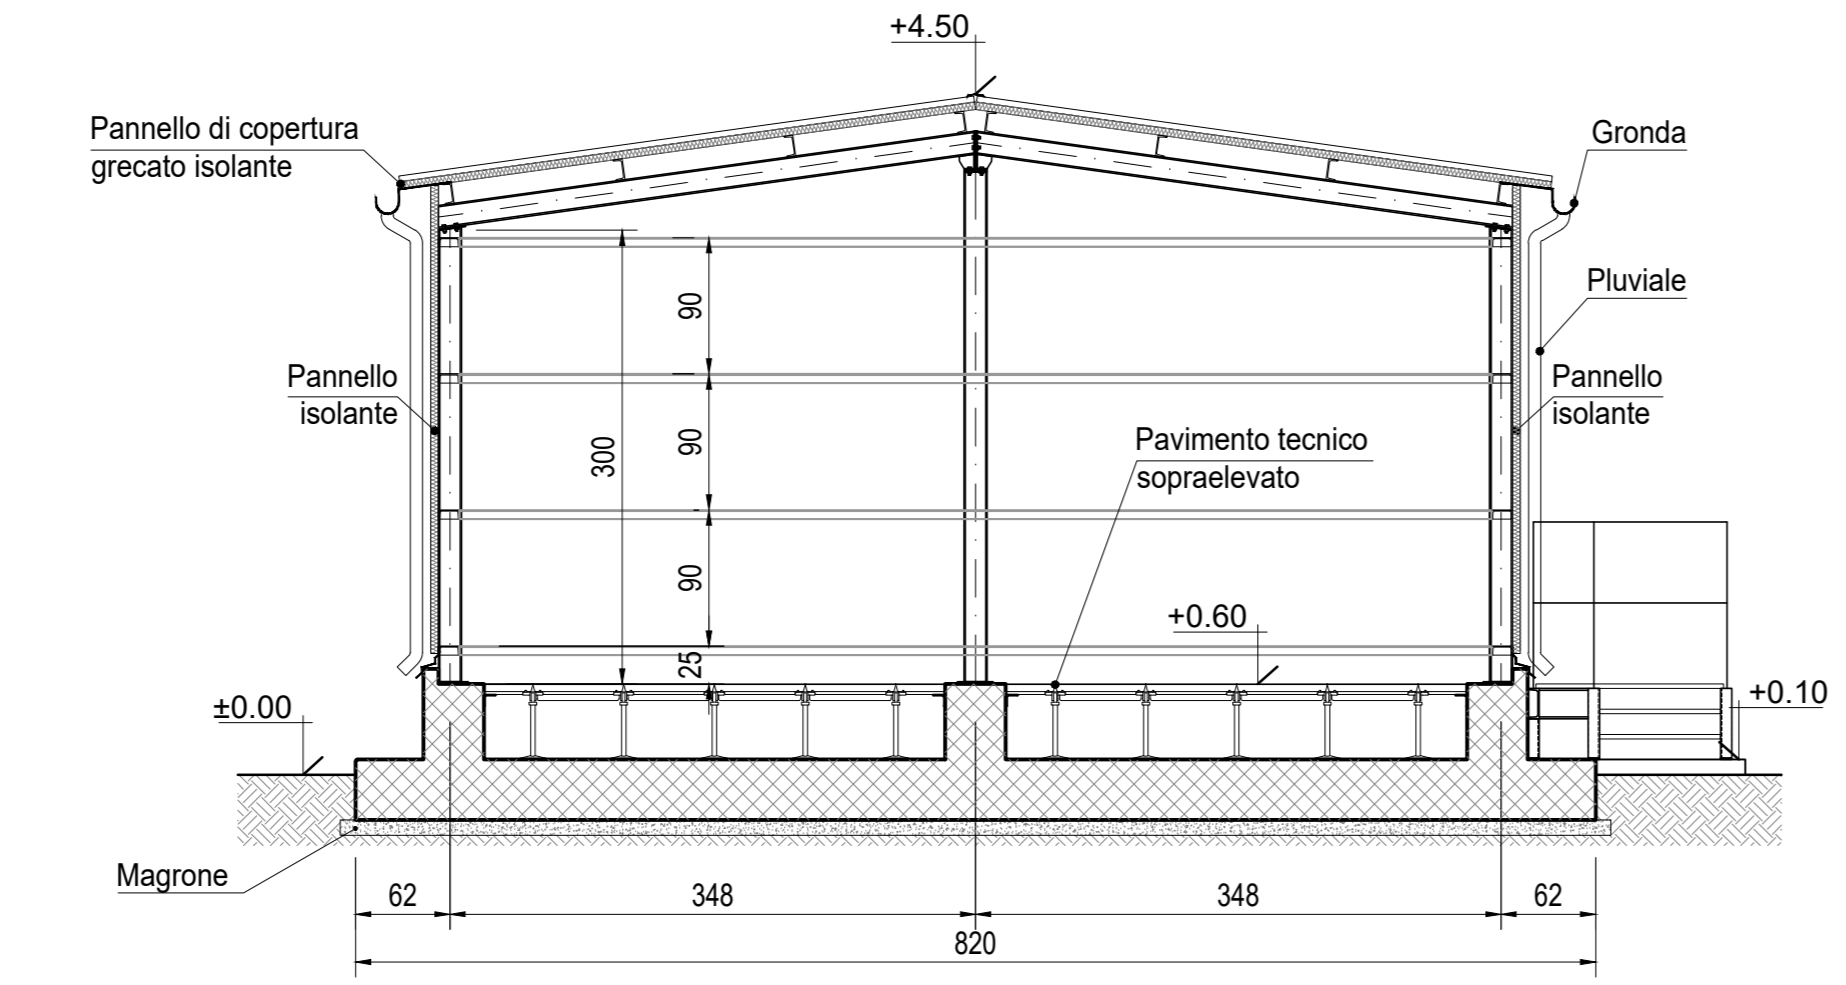

DETTAGLIO 1  
POZZETTO PLUVIALE



REV.	DATA	DESCRIZIONE DELLA REVISIONE	EMISSIONE	DISSEGNO	VERIFICATO	APPROVATO
Rev.	Date	Revision description	Issued by	Prepared by	Checked by	Approved by
00	23.07.2021	EMISSIONE PER ITER AUTORIZZATIVO	-	L.Marabeti	C. De Masi	L.Sampiero

Impianto: Centrale di Cassano d'Adda  
NUOVO CICLO COMBINATO GRUPPO 8 AD ALTA EFFICIENZA IN SOSTITUZIONE DELL'ESISTENTE

TITOLO: CABINATO QUADRI ELETTRICI GVR  
PIANTE PROSPETTI E SEZIONI

DISEGNO: CCTG8-BU22-10-C-DSH00010  
Drawing N: CCTG8-BU22-10-C-DSH00010  
FILE name: CCTG8-BU22-10-CDS00010-00-00\_Cabinato QE GVR.dwg

SCALA: 1:50  
FORMATO: A0  
SCHEDA: 01/01