



ELABORATI DI RIFERIMENTO	
CODIFICA ELABORATO	DESCRIZIONE ELABORATO
CCT68-8418-10-CDS0004-00-00	Planimetria generale situazione futura



PIANTA PIANO TERRA
Scala 1:50

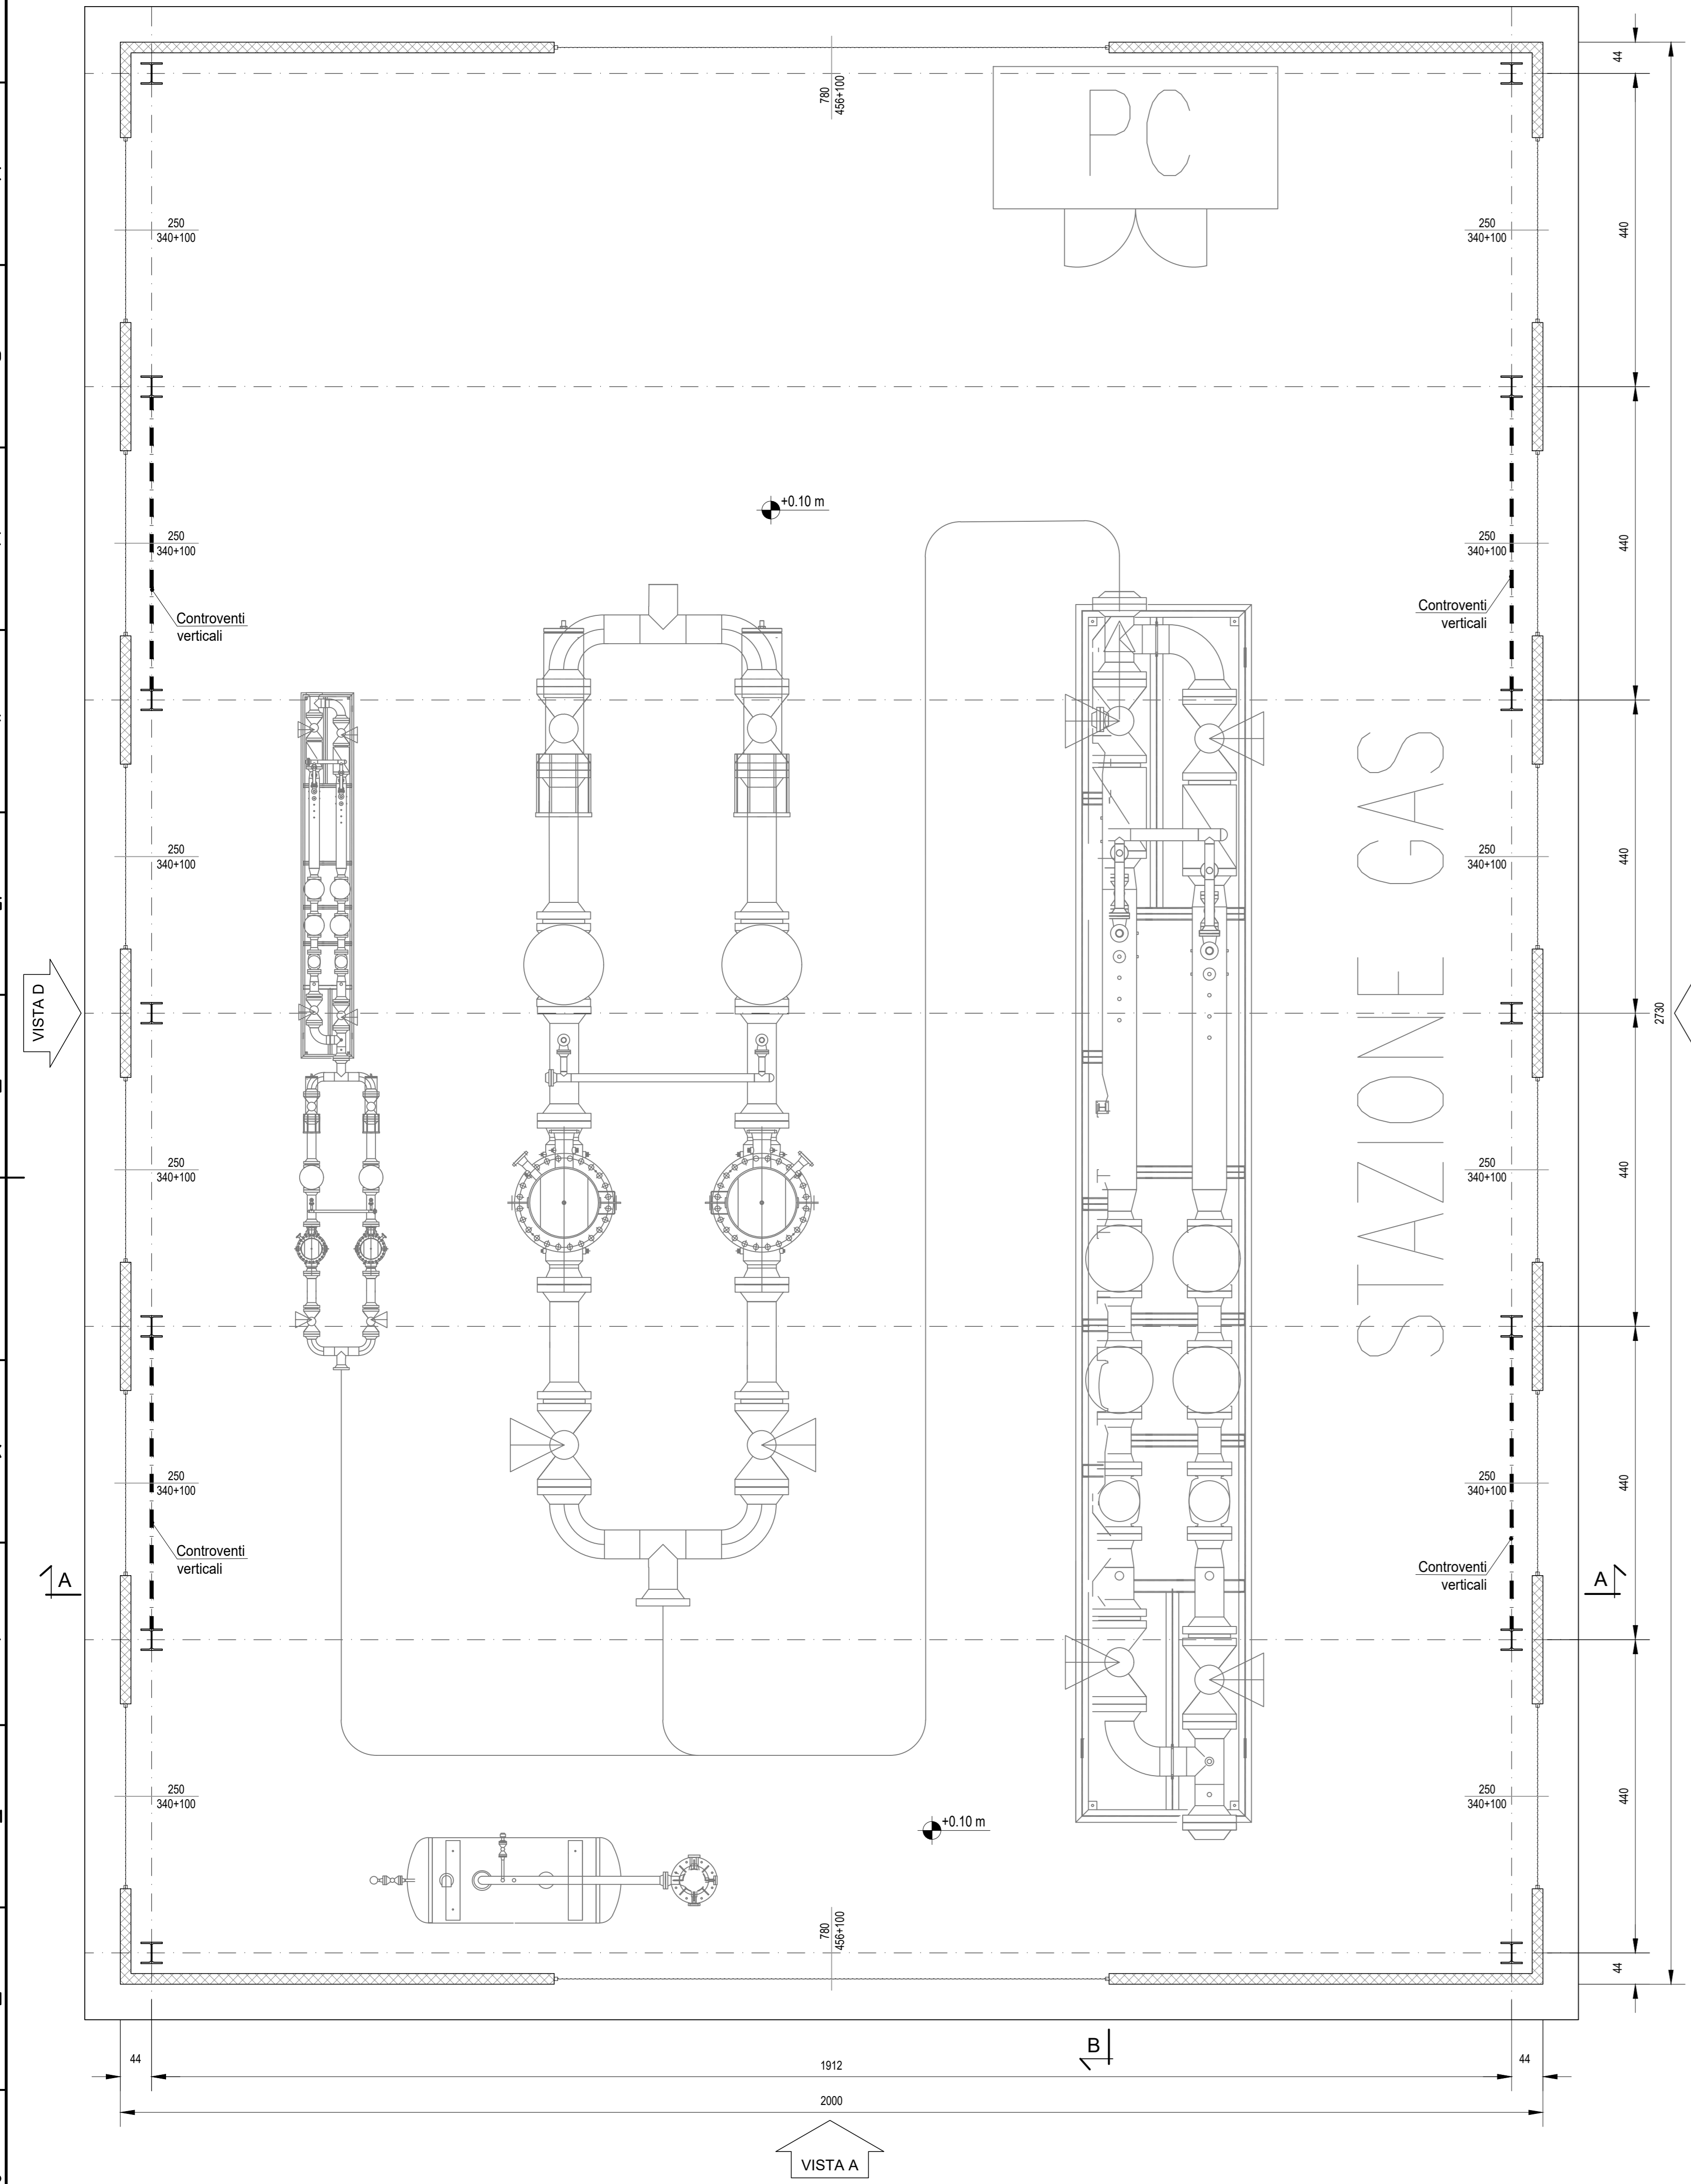

PIANTA PIANO TERRA
Scala 1:50

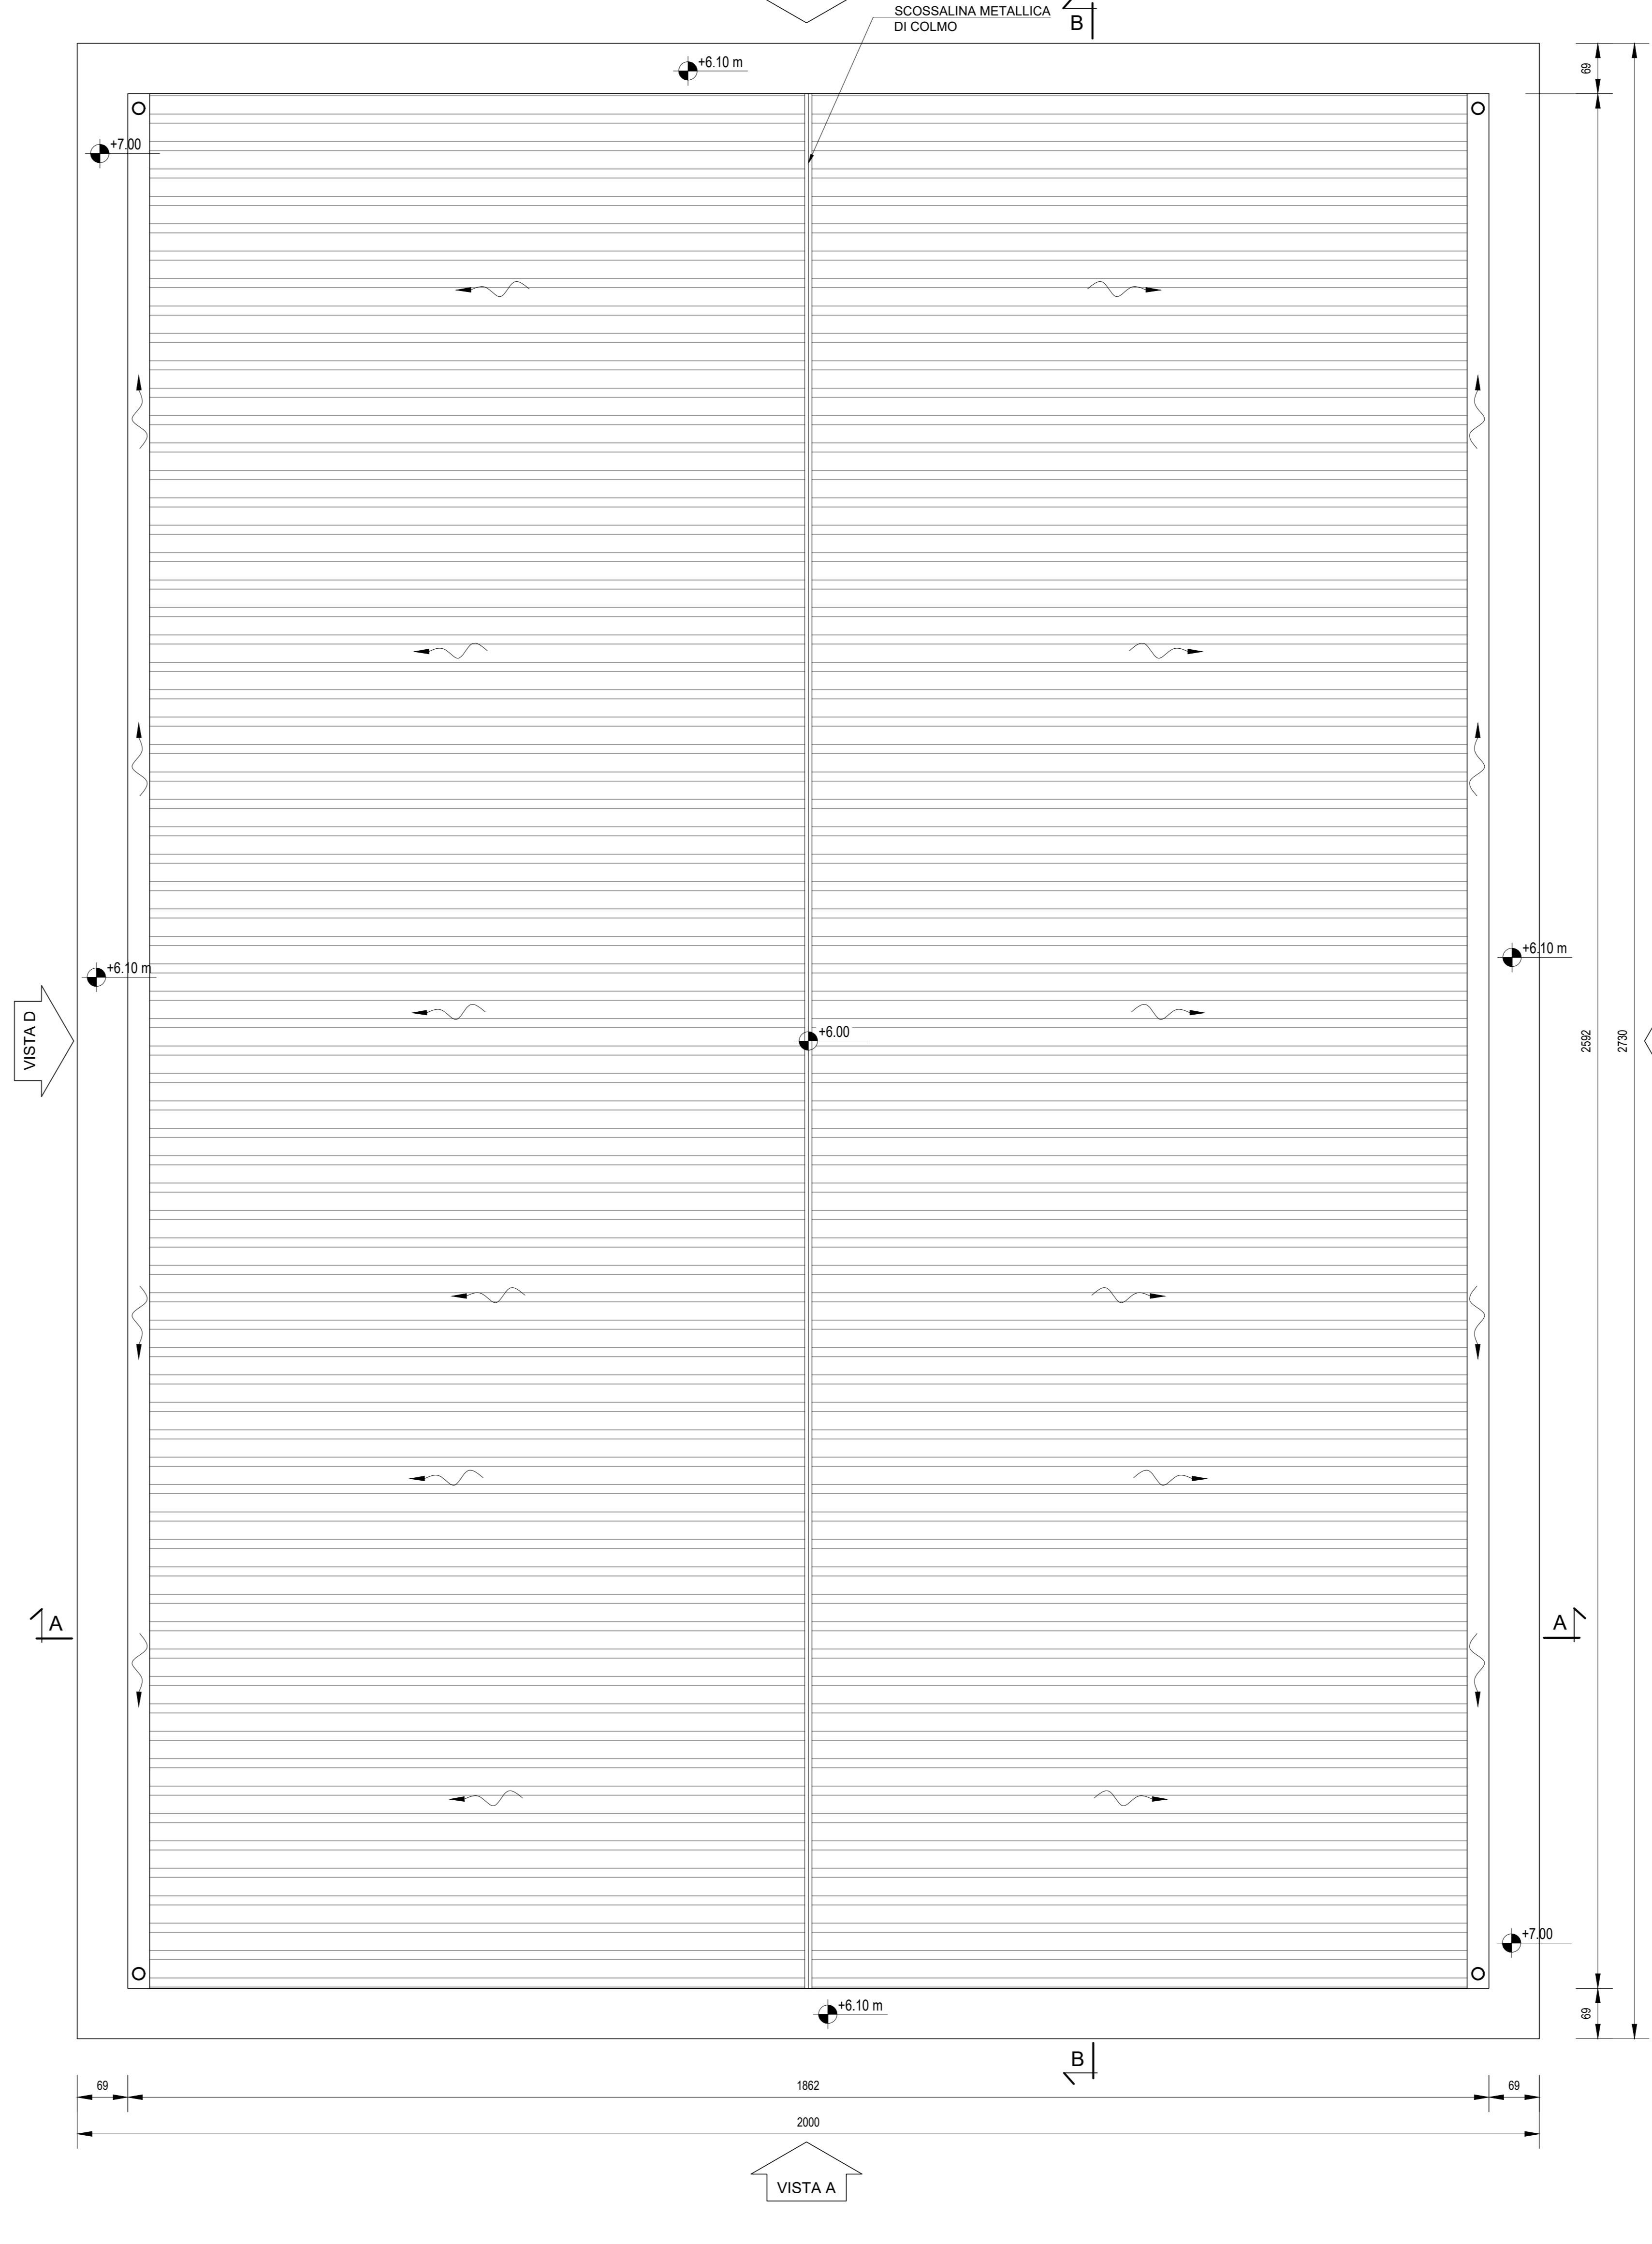

PLANIMETRIA GENERALE

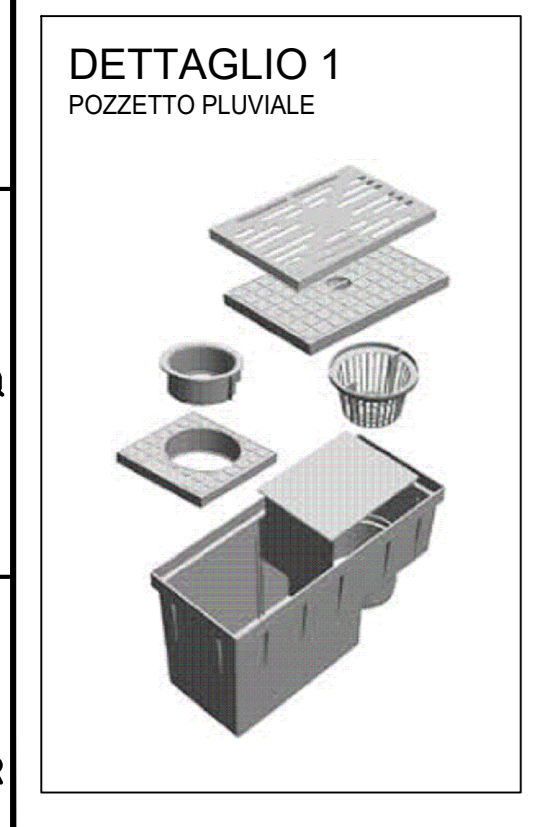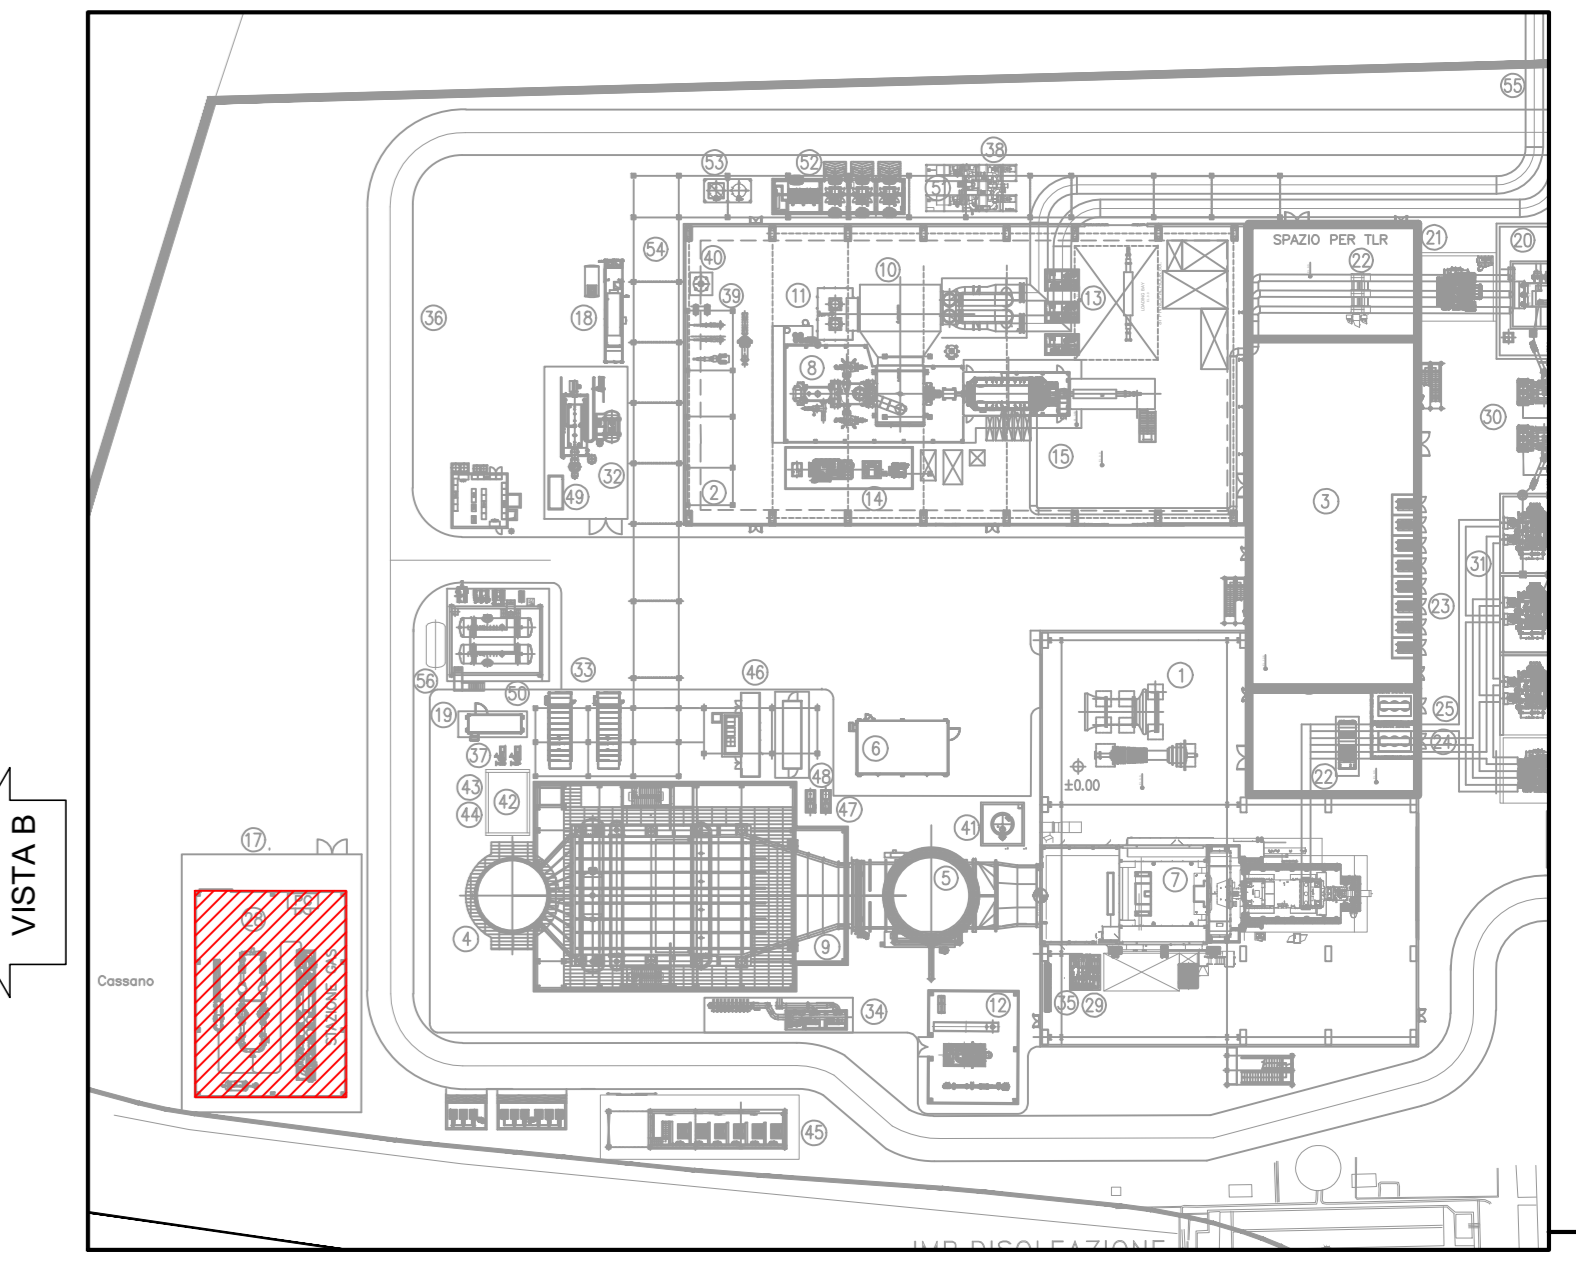

00	23.07.2021	EMMISSIONE PER ITER AUTORIZZATIVO	-	L.Marabetti, C. De Masi	L.Sempletro	
REV.	DATA	DESCRIZIONE DELLA REVISIONE	EMMISSIONE	DESSIGNATO	VERIFICATO	APPROVATO
TAUW COVER		3ba srl	aza gencogas		aza	
IMPIANTO: Centrale di Cassano d'Adda Plant: NUOVO CICLO COMBINATO GRUPPO 8 AD ALTA EFFICIENZA IN SOSTITUZIONE DELL'ESISTENTE						
TITOLO: EDIFICIO STAZIONE DI RIDUZIONE PRESSIONE GAS METANO Titolo: PIANTE PIANO TERRENO E COPERTURA 8/22						
DISEGNO: CCT68-8418-10-CDS00013-00-00-DS-00013 Drawing N°:		SCALA: 1:100 Scale:		FOGLIO: A0 Sheet: 01 / 01		
<small>Questo documento è proprietà del Gruppo A2A: non può essere utilizzato, trascritto o fatto o riprodotto senza autorizzazione dello stesso. Il Gruppo A2A assume i propri uffici a norma di legge. - Documenti emessi elettronicamente e validi senza firma.</small>						