



REGIONE PUGLIA  
CITTA' di GALLIPOLI  
PROVINCIA DI LECCE


PROGETTO DI RIQUALIFICAZIONE CON AMPLIAMENTO DI PORTO GAIO  
MARINA DI GALLIPOLI

PROGETTO DEFINITIVO  
ISTANZA CONCESSIONE DEMANIALE MARITTIMA (D.P.R. 509/97 e L.R. N. 17/2015)  
COMMITTENTE  
Porto Gaio S.r.l.


TAVOLA  
**A06**  
SCALA  
1:100  
TITOLO  
OPERE ARCHITETTONICHE edificio dei servizi "C": Stato di Fatto: piante, prospetti, sezioni, parametri Progetto: piante, prospetti, sezioni

PROGETTISTI  
OPERE PORTUALI, RETROPORTUALI E MARITTIME E STUDIO DI IMPATTO AMBIENTALE  
ing. Mirarco Walter  
ing. Cariddi Pierpaolo  
d\_progetti DONATI D'ELIA Associati  
STUDIO IDRO-GEOLOGICO E GEOMORFOLOGICO  
geol. Gianfreda Francesco  
STUDIO ARCHEOLOGICO  
dott. Cossa Angelo  
COLLABORATORE  
ing. Filieri Andrea

# EDIFICIO "C" (STATO DI FATTO E PROGETTO) - UFFICI AMMINISTR.

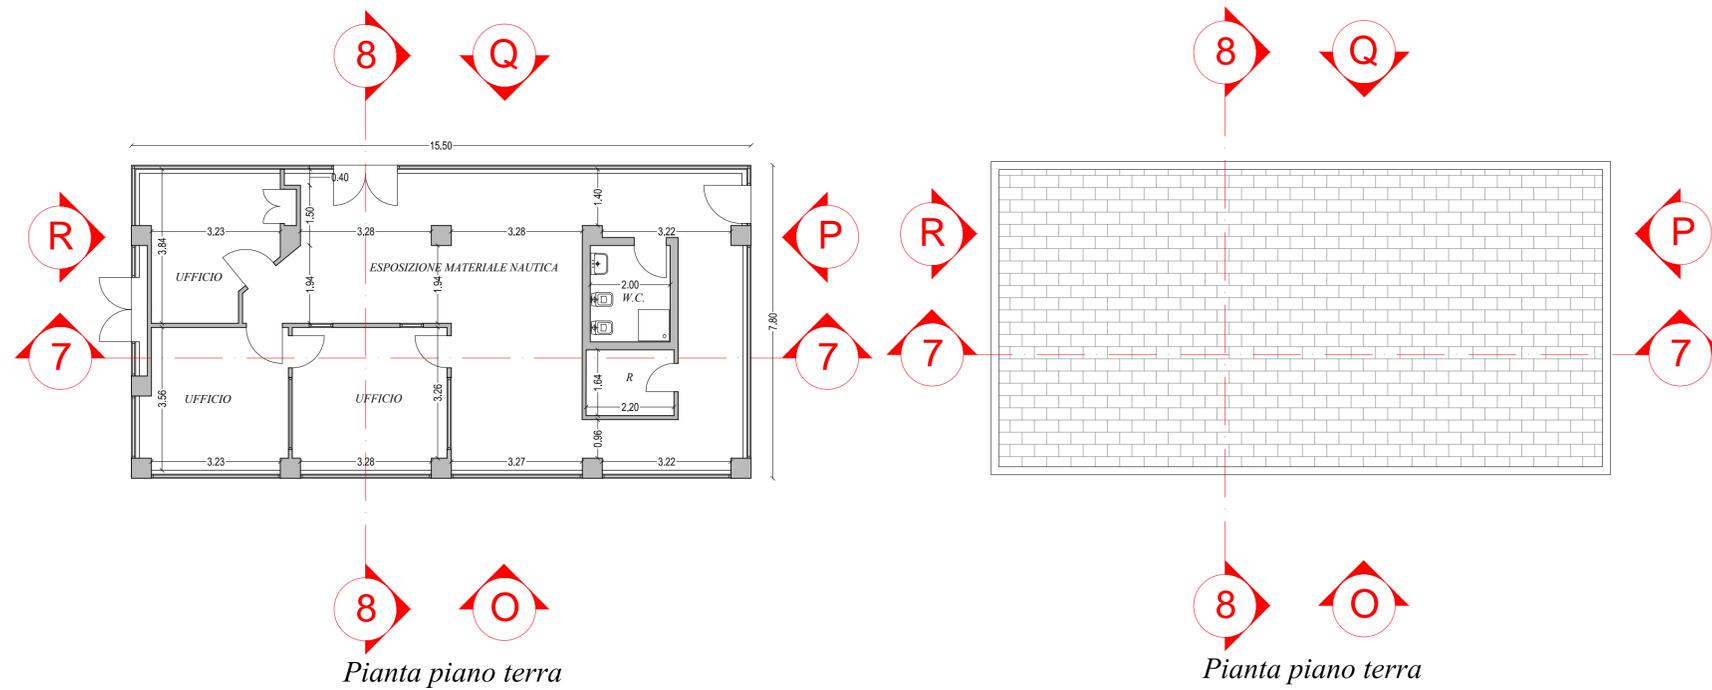

SUP.COP. = 120,94 mq  
H TOT. = 3,75 m  
VOL.TOT. = 453,53 mc  
SUP.LORDA DI PAVIMENTO = 70% (120,94)=84,66 mq

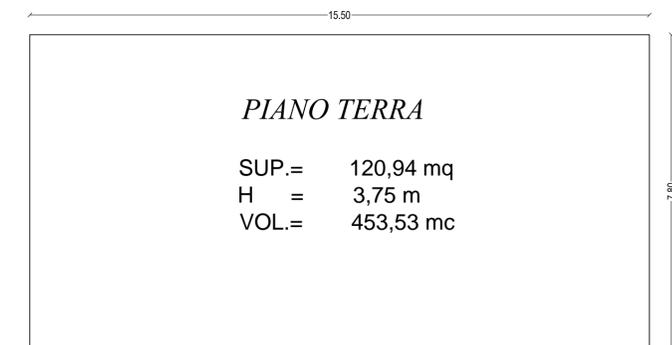


Calcolo Superfici e Volumi


Pianta piano terra

Pianta piano terra


Sezione 7-7

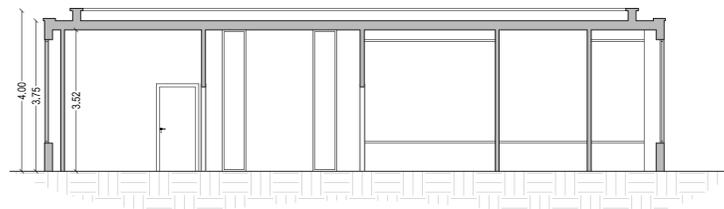

Sezione 8-8

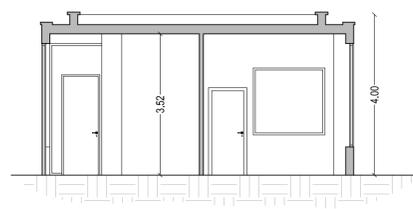


Prospetto O

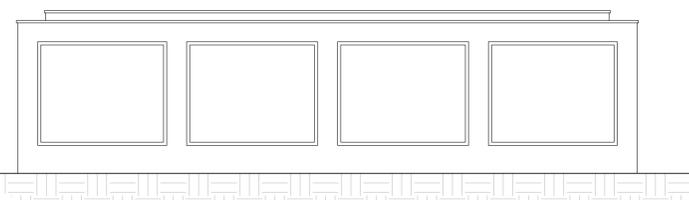


Prospetto P




Prospetto Q

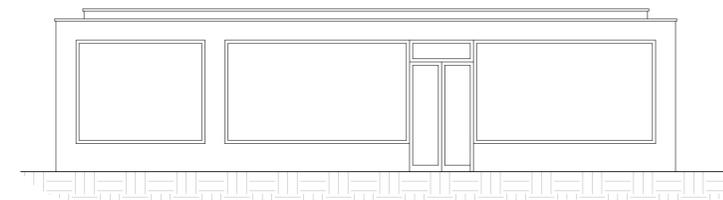

Prospetto R

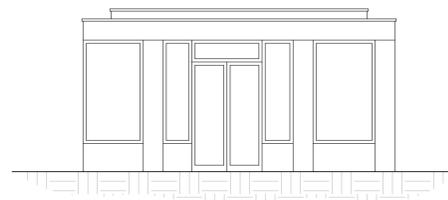

# N.2 MANUFATTI BACINO ESISTENTE (STATO DI FATTO E PROGETTO)

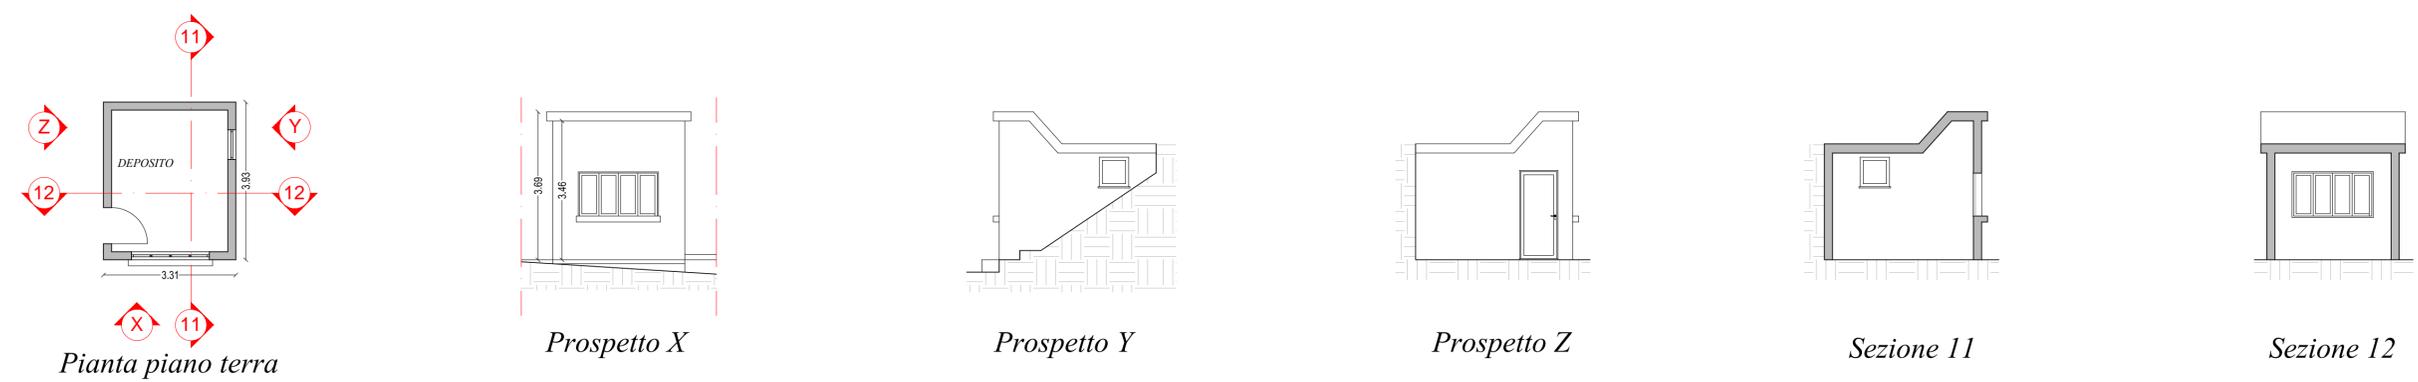

Pianta piano terra

Prospetto X

Prospetto Y

Prospetto Z

Sezione 11

Sezione 12

-ULTIMI ATTI AUTORIZZATIVI:  
PDC SANAT.PROT.0041356/27.09.2006(N.484)  
PDC PROT. N.33737 PRAT.ED.148/2009  
-AGIBILITA':  
PROT.0028582 DEL 12.07.2012  
-PRATICA VVF:  
NON NECESSARIA  
INTERVENTI DA REALIZZARE:  
NESSUNO