



REGIONE PUGLIA
CITTA' di GALLIPOLI
PROVINCIA DI LECCE

PROGETTO DI RIQUALIFICAZIONE CON AMPLIAMENTO DI PORTO GAIO
MARINA DI GALLIPOLI

PROGETTO DEFINITIVO

ISTANZA CONCESSIONE DEMANIALE MARITTIMA (D.P.R. 509/97 e L.R. N.17/2015)

COMMITTENTE
Porto Gaio S.r.l.

TAVOLA
IE06b SCALA 1:100


TITOLO
IMPIANTO ELETTRICO
Edificio A:
vie cavi interni

PROGETTISTI
OPERE PORTUALI, RETROPORTRALI E MARITTIME E STUDIO DI IMPATTO AMBIENTALE
ing. Mirarco Walter
ing. Cariddi Pierpaolo
d_progetti DONATI D'ELIA Associati


STUDIO IDRO-GEOLOGICO E GEOMORFOLOGICO
geol. Gianfreda Francesco

STUDIO ARCHEOLOGICO
dott. Cossa Angelo
COLLABORATORE
ing. Filieri Andrea


Pianta piano terra

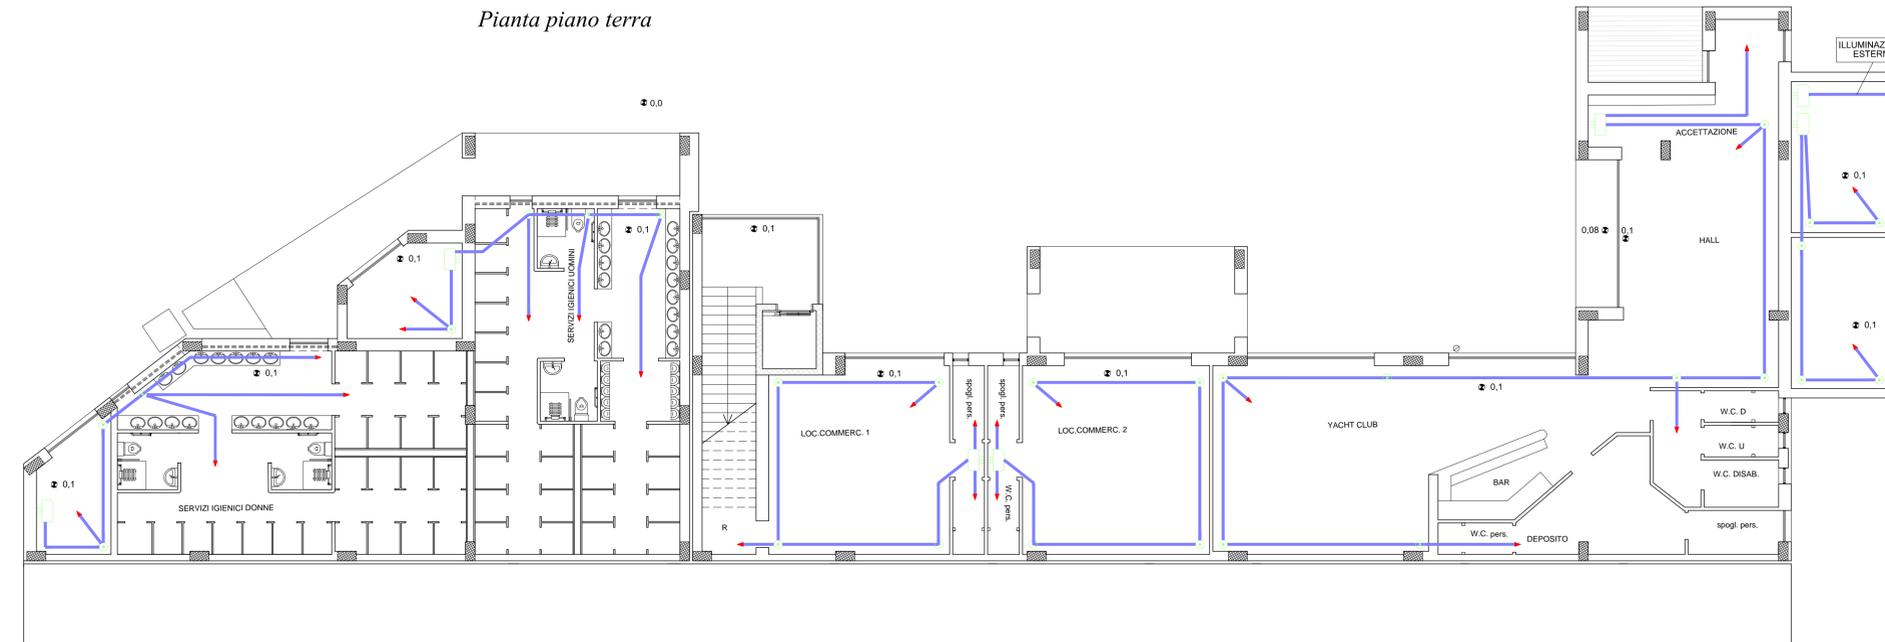

Pianta coperture

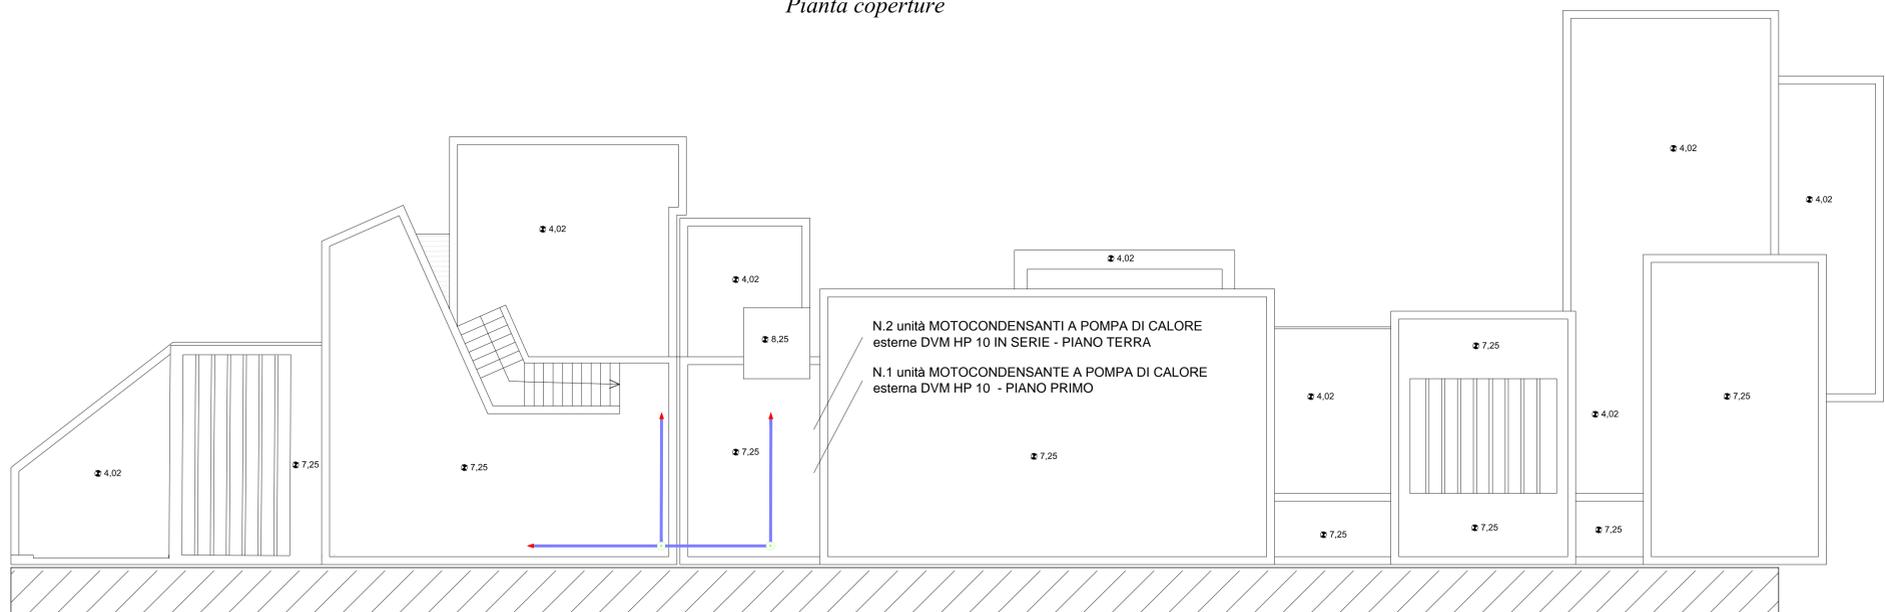

Pianta piano 1°

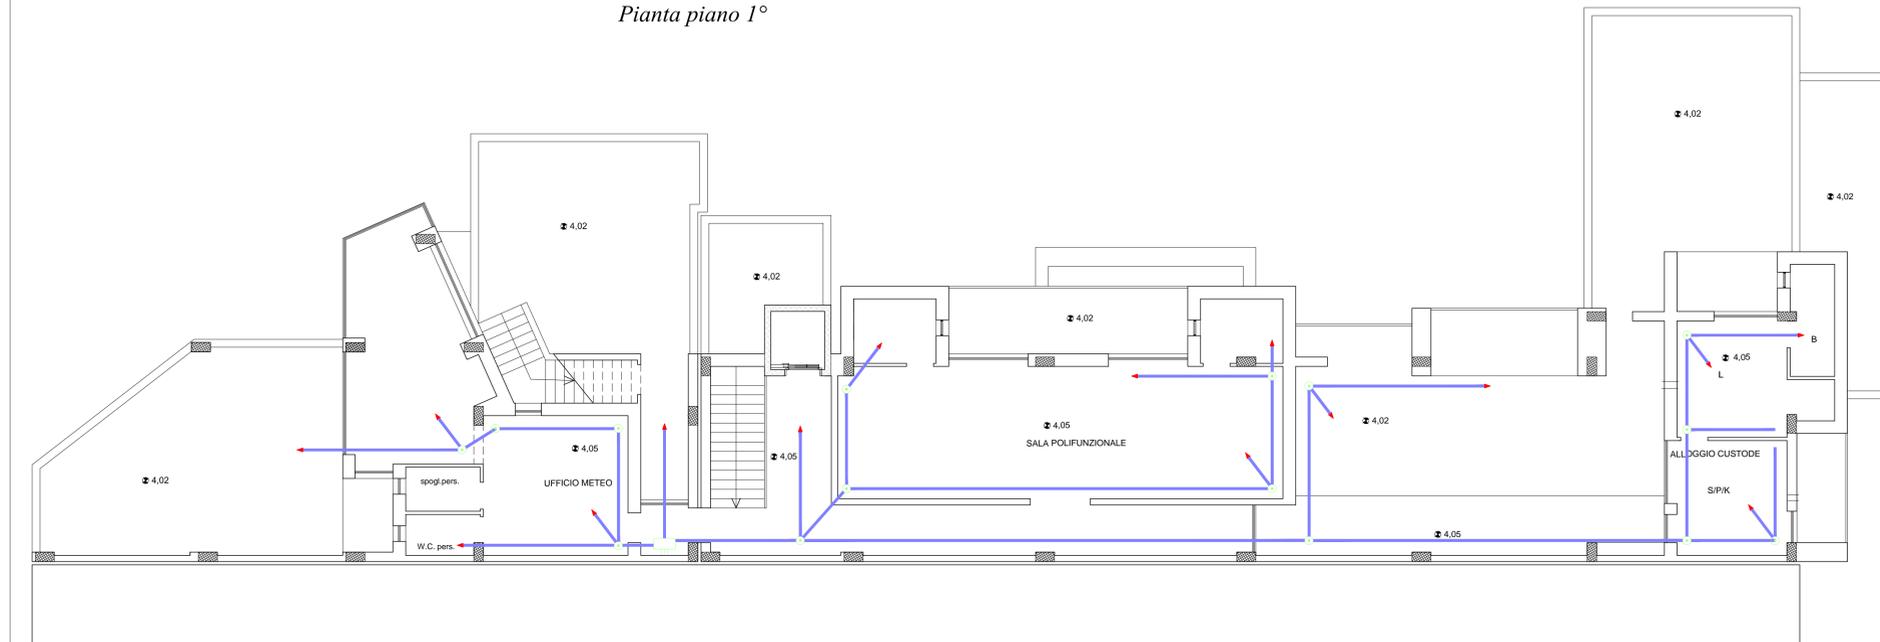

LEGENDA

| Simbolo | Descrizione |
|---------|--------------------------|
| | QUADRO ELETTRICO |
| | CASSETTA DI DERIVAZIONE |
| | CANALIZZAZIONE INCASSATA |