



CARPENTERIA PIANTA BANCHINA
SCALA 1:100

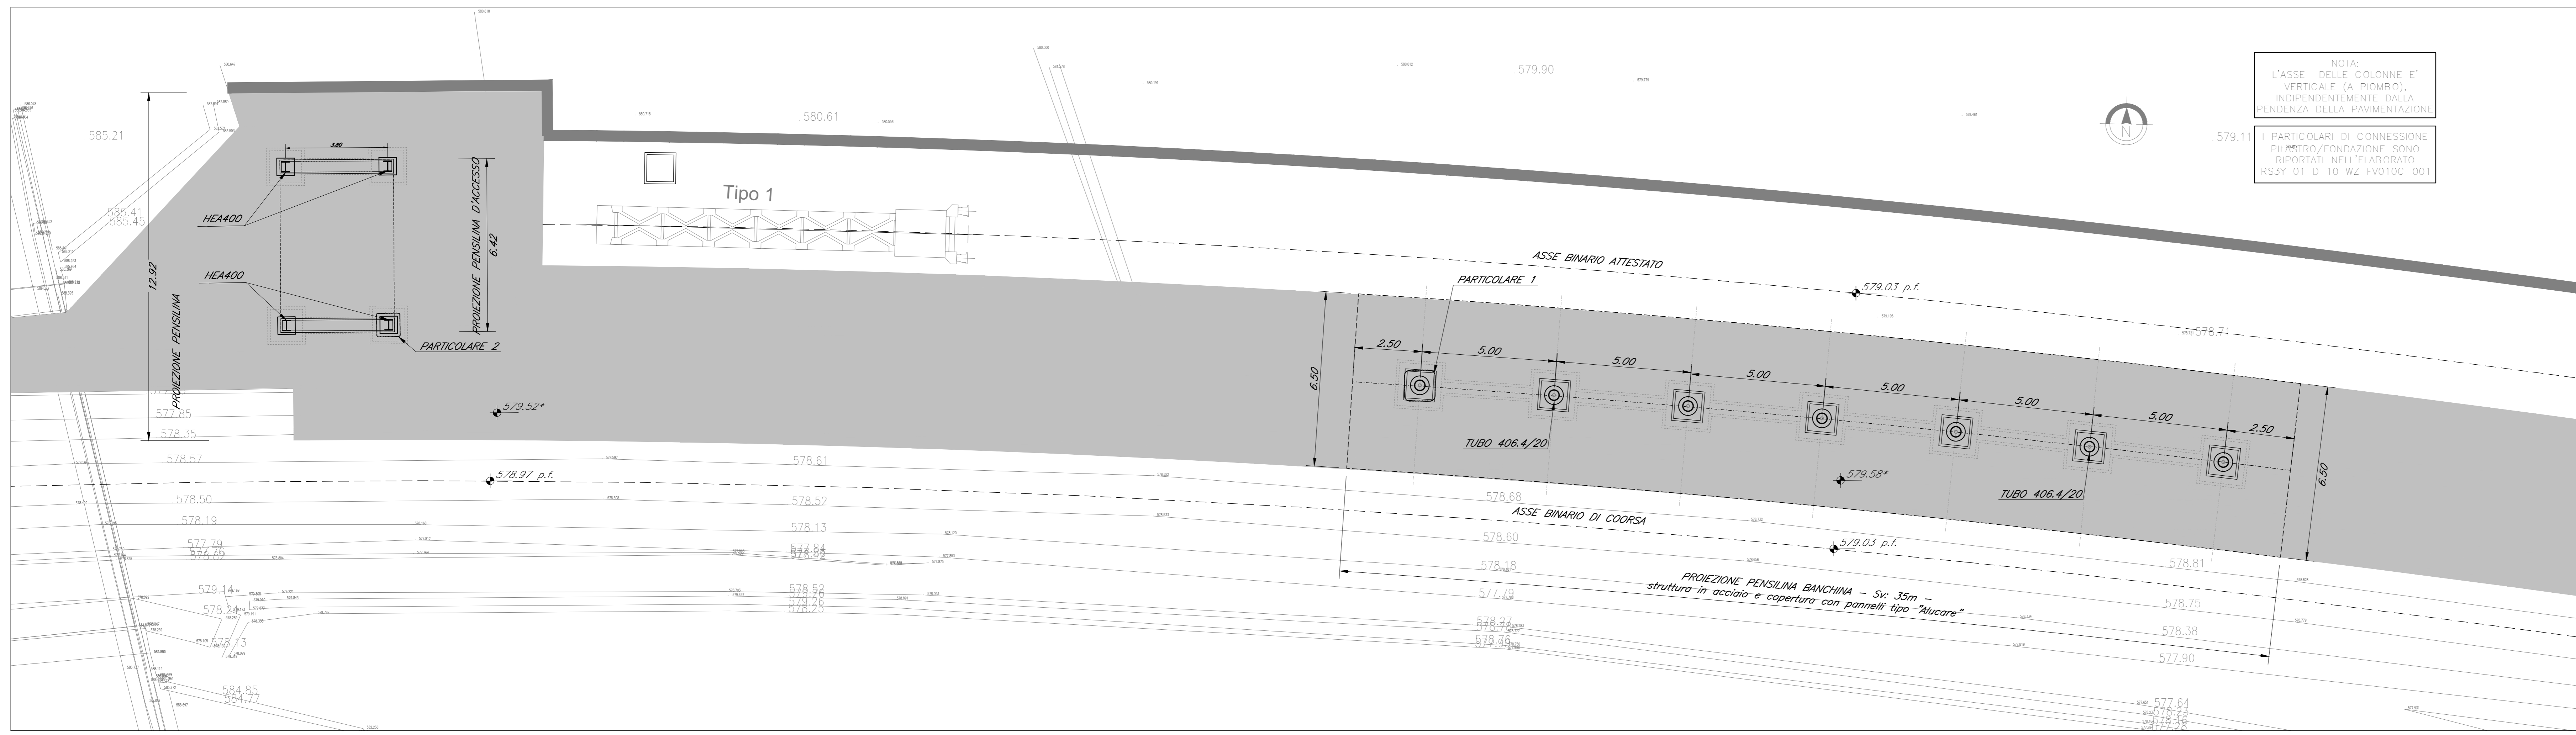

NOTA
L'ASSE DELLE COLONNE E'
VERTICALE (A FIMBRO),
INDIPENDENTEMENTE DALLA
PENDENZA DELLA PAVIMENTAZIONE

I PARTICOLARI DI CONNESSIONE
PIUMBO/FONDAZIONE SONO
RIPORTATI NELL'ELABORATO
RS3Y-D1-D-10-WZ-FV010C-001

CARPENTERIA PIANTA COPERTURA
SCALA 1:100

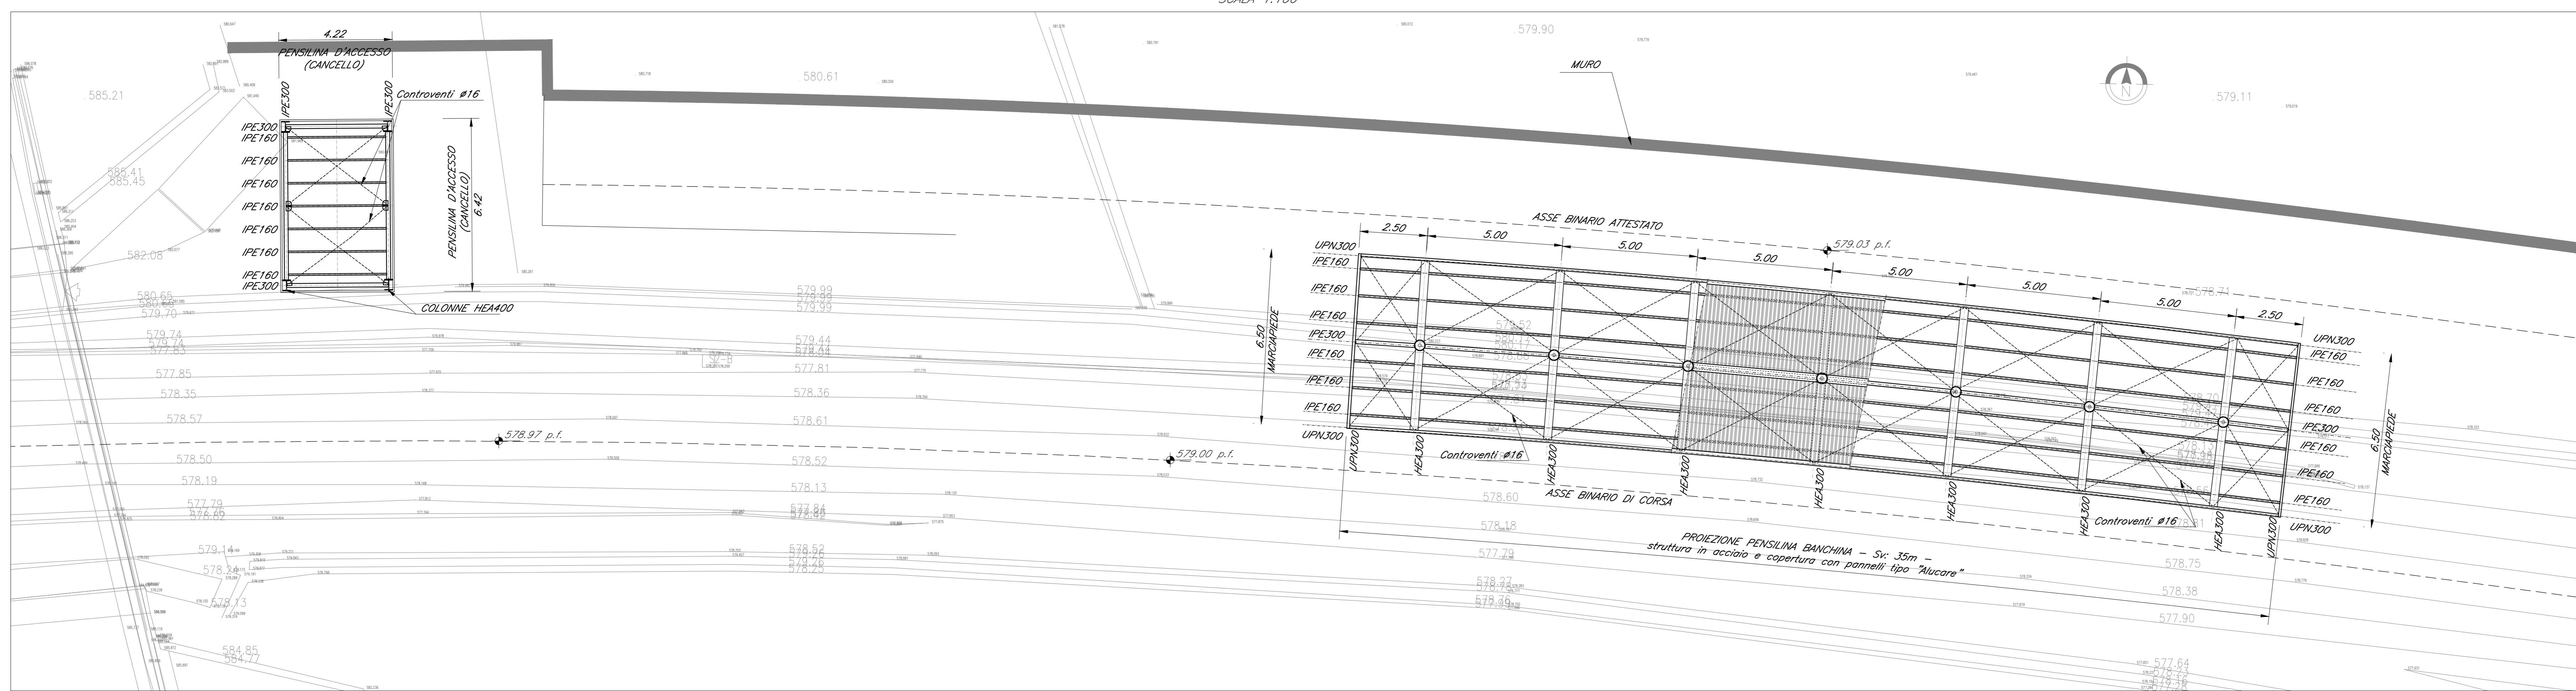

LEGENDA PIANTA PIANO BANCHINA
 Pavimentazione Banchina
 Percorso tattile

COMMITTENTE: 
 PROGETTAZIONE: 

LINEA SIRACUSA - RAGUSA - GELA

U.O. COORDINAMENTO NO CAPTIVE E INGEGNERIA DI SISTEMA

PROGETTO DEFINITIVO

METROFERROVIA DI RAGUSA

LOTTO 1B - NUOVA STAZIONE CISTERNAZZI

FERMATA CISTERNAZZI / OSPEDALE

PENSILINA - CARPENTERIA PIANTA BANCHINA E COPERTURA

SCALA: 1:100

Rev.	Descrizione	Redatto	Data	Verificato	Data	Approvato	Data	Autorizzato Data
A	Emissione esecutiva	F. Esposito	10/05/2021	S. Pappalardo	10/05/2021	F. Esposito	10/05/2021	10/05/2021

File: RS3Y1B010PAFV010C002A.dwg n. Elab.: