

S.G.C. E78 GROSSETO–FANO

Tratto Siena Bettolle (A1)

Adeguamento a 4 corsie del tratto Siena–Ruffolo (Lotto 0)

PROGETTO DEFINITIVO

COD. FI-81

R.T.I. di PROGETTAZIONE: Mandataria Mandante



PROGETTISTI:

Ing. Riccardo Formichi – Pro Iter srl (Integratore prestazioni specialistiche)
Ordine Ing. di Milano n. 18045

Ing. Riccardo Formichi – Pro Iter srl
Ordine Ing. di Milano n. 18045

IL GEOLOGO

Dott. Geol. Massimo Mezzanatica – Pro Iter srl
Albo Geol. Lombardia n. A762

COORDINATORE PER LA SICUREZZA IN FASE DI PROGETTAZIONE

Ing. Enrico Moretti – Erre.vi.a. srl
Ordine Ing. di Milano n. 16237

VISTO: IL RESP. DEL PROCEDIMENTO

Ing. Raffaele Franco Carso



PROTOCOLLO

DATA

13 - Elaborati economici, tecnico amministrativi

Capitolato Speciale d'Appalto - Norme Tecniche - Volume 1

CODICE PROGETTO			NOME FILE	REVISIONE	SCALA
PROGETTO	LIV. PROG.	N. PROG.	T00CT00TAMET02A.pdf		
DPFI0081	D	20	CODICE ELAB. T00CT00TAMET02	A	-
D					
C					
B					
A	Emissione		DATA	REDDATO	VERIFICATO
REV.	DESCRIZIONE		DATA	REDDATO	VERIFICATO
					APPROVATO



Coordinamento Territoriale/Direzione

CAPITOLATO SPECIALE DI APPALTO

Norme Tecniche per l'esecuzione del contratto Parte 2

IT.PRL.05.10 - Rev. 1.0

Indagini, prove in situ e di laboratorio

Redatto da:

Il Progettista

Visto: Il Responsabile del Procedimento



Coordinamento Territoriale/Direzione
CAPITOLATO SPECIALE D'APPALTO
Norme Tecniche per l'esecuzione del contratto – Parte 2
IT.PRL.05.10 - Rev.1.0
Indagini, prove in situ e di laboratorio

Attività	Funzione Responsabile	Firma
Redazione	Direzione Progettazione e Realizzazione Lavori	
Verifica	Direzione Ingegneria e Verifiche	
Approvazione	Presidente	

Modifiche		
Vers.Rev.	Descrizione	Data
1.0	Prima emissione	DIC. 2016



SOMMARIO

1	PRESCRIZIONI ED ONERI GENERALI	12
1.	SONDAGGI GEOGNOSTICI	23
1.1	POZZETTI GEOGNOSTICI	23
1.1.1	Descrizione	23
1.1.2	Modalità esecutive	23
1.1.3	Documentazione finale	24
1.2	SONDAGGI GEOGNOSTICI A CAROTAGGIO CONTINUO	24
1.2.1	Descrizione	24
1.2.2	Modalità esecutive	26
1.2.3	Documentazione finale	30
1.1.	SONDAGGIO GEOGNOSTICO AD ANDAMENTO DIREZIONATO	31
1.2.4	Descrizione	32
1.2.5	Modalità esecutive	32
1.2.6	Documentazione finale	32
1.2.	SONDAGGI VERTICALI A DISTRUZIONE DI NUCLEO	32
1.2.7	Descrizione	32
1.2.8	Modalità esecutive	33
1.2.9	Documentazione finale	33
1.3.	CAMPIONAMENTO GEOTECNICO NEI SONDAGGI	33
1.2.10	Descrizione	34
1.2.11	Modalità esecutive	34
1.2.12	Documentazione finale	36
1.4.	PERFORAZIONE CON REGISTRAZIONE DEI PARAMETRI DI PERFORAZIONE	37
1.2.13	Descrizione	37
1.2.14	Modalità esecutive	37
1.2.15	Documentazione finale	38
2	PROVE IN SITU ED INSTALLAZIONE STRUMENTAZIONE	38
1.5.	PROVE DI PENETRAZIONE DINAMICA SPT	38



2.1.1	Descrizione	38
2.1.2	Modalità esecutive	39
2.1.3	Documentazione finale	40
1.6.	PROVA PENETROMETRICA DINAMICA CONTINUA DPSH	40
2.1.4	Descrizione	41
2.1.5	Modalità esecutive	41
2.1.6	Documentazione finale	42
1.7.	PROVE PENETROMETRICHE STATICHE DI TIPO MECCANICO	43
2.1.7	Descrizione	43
2.1.8	Modalità esecutive	43
2.1.9	Documentazione finale	44
1.8.	PROVE PENETROMETRICHE STATICHE DI TIPO ELETTRICO	45
2.1.10	Descrizione	45
2.1.11	Modalità esecutive	45
2.1.12	Documentazione finale	46
1.9.	PROVE PENETROMETRICHE STATICHE CON PIEZOCONO	47
2.1.13	Descrizione	47
2.1.14	Modalità esecutive	47
2.1.15	Documentazione finale	49
1.10.	PROVA PENETROMETRICA CON CONO SISMICO	49
2.1.16	Descrizione	49
2.1.17	Modalità esecutive	50
2.1.18	Documentazione finale	50
1.11.	PROVE SCISSOMETRICHE VT IN FORO DI SONDAGGIO	51
2.1.19	Descrizione	51
2.1.20	Modalità esecutive	51
2.1.21	Documentazione finale	53
1.12.	PROVA PRESSIOMETRICA	53
2.1.22	Descrizione	54
2.1.23	Modalità esecutive	54
2.1.24	Documentazione finale	57
1.13.	PROVE DI PERMEABILITÀ IN SONDAGGIO TIPO LEFRANC	57



2.1.25	Descrizione	58
2.1.26	Modalità esecutive	58
2.1.27	Documentazione finale	59
1.14.	PROVA DI PERMEABILITÀ IN SONDAGGIO TIPO LUGEON	59
2.1.28	Descrizione	59
2.1.29	Modalità esecutive	59
2.1.30	Documentazione finale	61
1.15.	PIEZOMETRO DI CASAGRANDE	62
2.1.31	Descrizione	62
2.1.32	Modalità esecutive	62
2.1.33	Documentazione finale	63
1.16.	PIEZOMETRO A TUBO APERTO	63
2.1.34	Descrizione	63
2.1.35	Modalità esecutive	64
2.1.36	Documentazione finale	64
1.17.	PIEZOMETRO DI TIPO ELETTRICO ED ELETTROPNEUMATICO	64
2.1.37	Descrizione	65
2.1.38	Modalità esecutive	65
2.1.39	Documentazione finale	65
1.18.	PIEZOMETRO D = 3"	66
2.1.40	Descrizione	66
2.1.41	Modalità esecutive	66
2.1.42	Documentazione finale	66
1.19.	INSTALLAZIONE DI TUBI INCLINOMETRICI	67
2.1.43	Descrizione	67
2.1.44	Modalità esecutive	67
2.1.45	Documentazione finale	70
1.20.	INSTALLAZIONE DI COLONNE INCLINOMETRICHE	70
2.1.46	Descrizione	70
2.1.47	Modalità esecutive	70
1.21.	ASSESTIMETRI ED ALTRI STRUMENTI	71
2.1.48	Descrizione	71



2.1.49	Modalità esecutive	71
2.1.50	Documentazione finale	74
1.22.	PROVE DI CARICO SU PIASTRA IN TERRE	74
2.1.51	Descrizione	74
2.1.52	Modalità esecutive	74
2.1.53	Documentazione finale	75
1.23.	PROVE DI CARICO SU PIASTRA IN ROCCIA	75
2.1.54	Descrizione	75
2.1.55	Modalità esecutive	75
2.1.56	Documentazione finale	75
1.24.	PROVE DILATOMETRICHE	76
2.1.57	Descrizione	76
2.1.58	Modalità esecutive	76
2.1.59	Documentazione finale	76
1.25.	PROVA CON MARTINETTO PIATTO	77
2.1.60	Descrizione	77
2.1.61	Modalità esecutive	77
2.1.62	Documentazione finale	77
3	INDAGINI GEOFISICHE	77
4	PROSPEZIONI SISMICHE	78
1.26.	PROVE DOWN-HOLE	78
4.1.1	Descrizione	78
4.1.2	Modalità esecutive	78
4.1.3	Documentazione finale	81
1.27.	PROVA CROSS-HOLE	82
4.1.4	Descrizione	83
4.1.5	Modalità esecutive	83
4.1.6	Documentazione finale	83
1.28.	CAROTAGGIO SONICO	84
4.1.7	Descrizione	84
4.1.8	Modalità esecutive	84
4.1.9	Documentazione finale	85



1.29.	PROSPEZIONI SISMICHE A RIFRAZIONE	85
4.1.10	Descrizione	85
4.1.11	Modalità esecutive	85
4.1.12	Documentazione finale	85
1.30.	PROSPEZIONI SISMICHE A RIFLESSIONE	86
4.1.13	Descrizione	86
4.1.14	Modalità esecutive	86
4.1.15	Documentazione finale	88
1.31.	PROSPEZIONE SISMICA IBRIDA	89
4.1.16	Descrizione	89
4.1.17	Modalità esecutive	89
4.1.18	Documentazione finale	90
1.32.	PROSPEZIONE GEOTOMOGRAFICA	90
4.1.19	Descrizione	90
4.1.20	Modalità esecutive	91
4.1.21	Documentazione finale	92
1.33.	PROVE PER ONDE SUPERFICIALI ATTIVE (MASW)	92
4.1.22	Descrizione	93
4.1.23	Modalità esecutive	93
4.1.24	Documentazione finale	94
1.34.	PROVE PER ONDE SUPERFICIALI PASSIVE (RE.MI)	95
4.1.25	Descrizione	95
4.1.26	Modalità esecutive	95
4.1.27	Documentazione finale	95
1.35.	INDAGINI DI SISMICA PASSIVA (HVSUR)	96
4.1.28	Descrizione	96
4.1.29	Modalità esecutive	96
4.1.30	Documentazione finale	97
5	ALTRE METODOLOGIE GEOFISICHE	98
1.36.	PROSPEZIONI GEOELETTRICHE	98
5.1.1	Descrizione	98
5.1.2	Modalità esecutive	98



5.1.3	Documentazione finale	99
1.37.	TOMOGRAFIA ELETTRICA	100
5.1.4	Descrizione	100
5.1.5	Modalità esecutive	100
5.1.6	Documentazione finale	102
1.38.	PROSPEZIONI CON GEORADAR	102
5.1.7	Descrizione	102
5.1.8	Modalità esecutive	102
5.1.9	Documentazione finale	105
1.39.	PROSPEZIONI GRAVIMETRICHE/MICROGRAVIMETRICHE	105
5.1.10	Descrizione	105
5.1.11	Modalità esecutive	105
6	PROVE DI LABORATORIO GEOTECNICO	106
7	PROVE SU CAMPIONI DI TERRA	106
1.40.	PRESCRIZIONI GENERALI	106
1.41.	APERTURA ED ESTRAZIONE DI CAMPIONE	109
7.1.1	Descrizione	109
7.1.2	Modalità esecutive	109
1.42.	DESCRIZIONE DEI CAMPIONI	109
7.1.3	Descrizione	109
7.1.4	Modalità esecutive	109
1.43.	DETERMINAZIONE DELL'UMIDITÀ DEL CAMPIONE	109
7.1.5	Descrizione	110
7.1.6	Modalità esecutive	110
1.44.	DETERMINAZIONE DELLA MASSA VOLUMICA UMIDA	110
7.1.7	Descrizione	110
7.1.8	Modalità esecutive	110
1.45.	DETERMINAZIONE DEI LIMITI DI ATTERBERG	110
7.1.9	Descrizione	110
7.1.10	Modalità esecutive	111
1.46.	ANALISI GRANULOMETRICA PER VAGLIATURA	111
7.1.11	Descrizione	111



7.1.12	Modalità esecutive	111
1.47.	ANALISI GRANULOMETRICA PER SEDIMENTAZIONE DI UNA TERRA	111
7.1.13	Descrizione	111
7.1.14	Modalità esecutive	111
1.48.	DETERMINAZIONE DEL PESO SPECIFICO DEI GRANI	112
7.1.15	Descrizione	112
7.1.16	Modalità esecutive	112
1.49.	DETERMINAZIONE DELL'EQUIVALENTE IN SABBIA	112
1.50.	CLASSIFICAZIONE DI UNA TERRA PER USO STRADALE	113
1.51.	PROVA DI COMPATTAZIONE PROCTOR	113
1.52.	DETERMINAZIONE DELL'INDICE DI PORTANZA CBR	113
1.53.	PROVA DI COMPRESSIONE MONOASSIALE (ELL)	114
7.1.17	Descrizione	114
7.1.18	Modalità esecutive	114
1.54.	PROVA EDOMETRICA A GRADINI DI CARICO	114
7.1.19	Descrizione	114
7.1.20	Modalità esecutive	115
1.55.	PROVA DI COMPRESSIONE NON CONSOLIDATA NON DRENATA	115
7.1.21	Descrizione	115
7.1.22	Modalità esecutive	115
1.56.	PROVA DI COMPRESSIONE CONSOLIDATA NON DRENATA	115
7.1.23	Descrizione	115
7.1.24	Modalità esecutive	115
1.57.	PROVA DI COMPRESSIONE CONSOLIDATA DRENATA	116
7.1.25	Descrizione	116
7.1.26	Modalità esecutive	116
1.58.	PROVA DI TAGLIO DIRETTO	116
7.1.27	Descrizione	116
7.1.28	Modalità esecutive	116
1.59.	PROVA DI TAGLIO DIRETTO RESIDUA	116
7.1.29	Descrizione	116
7.1.30	Modalità esecutive	117
1.60.	PROVA DI TAGLIO ANULARE	117



7.1.31	Descrizione	117
7.1.32	Modalità esecutive	117
1.61.	<u>PROVA DI PERMEABILITÀ IN LABORATORIO</u>	<u>117</u>
7.1.33	Descrizione	117
7.1.34	Modalità esecutive	118
1.62.	<u>PROVA DI RIGONFIAMENTO</u>	<u>118</u>
1.63.	<u>DETERMINAZIONE DELLA RESISTENZA AL GELO PER PIETRE NATURALI</u>	<u>118</u>
1.64.	<u>PROVA DI COLONNA RISONANTE</u>	<u>118</u>
1.65.	<u>PROVA TRIASSIALE CICLICA</u>	<u>119</u>
1.66.	<u>PROVA DI TAGLIO TORSIONALE CICLICO</u>	<u>119</u>
8	<u>PROVE SU CAMPIONI DI ROCCIA</u>	<u>120</u>
1.67.	<u>PRESCRIZIONI GENERALI</u>	<u>120</u>
1.68.	<u>POINT LOAD TEST</u>	<u>120</u>
8.1.1	Descrizione	121
8.1.2	Modalità esecutive	121
1.69.	<u>PROVA DI COMPRESIONE UNIASSIALE</u>	<u>121</u>
8.1.3	Descrizione	121
8.1.4	Modalità esecutive	121
1.70.	<u>PROVA DI COMPRESIONE TRIASSIALE</u>	<u>121</u>
8.1.5	Descrizione	121
8.1.6	Modalità esecutive	122
1.71.	<u>PROVA DI TRAZIONE INDIRETTA "BRASILIANA"</u>	<u>122</u>
8.1.7	Descrizione	122
8.1.8	Modalità esecutive	122
1.72.	<u>PROVA LOS ANGELES</u>	<u>122</u>
8.1.9	Descrizione	122
8.1.10	Modalità esecutive	122
1.73.	<u>PROVA DI TAGLIO DIRETTO SU GIUNTO</u>	<u>123</u>
8.1.11	Descrizione	123
8.1.12	Modalità esecutive	123
1.74.	<u>ANALISI PETROGRAFICA SOMMARIA</u>	<u>123</u>
8.1.13	Descrizione	123
8.1.14	Modalità esecutive	123



9	DETERMINAZIONI DELLE CARATTERISTICHE CHIMICHE E MINERALOGICHE	123
1.75.	CONTENUTO IN SOSTANZE ORGANICHE	123
9.1.1	Descrizione	124
9.1.2	Modalità esecutive	124
1.76.	TENORE DI CARBONATI	124
9.1.3	Descrizione	124
9.1.4	Modalità esecutive	124
1.77.	VALORE DI PH	124
9.1.5	Descrizione	124
9.1.6	Modalità esecutive	124
1.78.	CONTENUTO DI CLORURI	124
9.1.7	Descrizione	125
9.1.8	Modalità esecutive	125
1.79.	TENORE DI SOLFATI	125
9.1.9	Descrizione	125
9.1.10	Modalità esecutive	125
1.80.	ANALISI DIFFRATTOMETRICA	125
9.1.11	Descrizione	125
9.1.12	Modalità esecutive	125
1.81.	CARATTERIZZAZIONE DELLE TERRE PER LA DETERMINAZIONE DELL'AGGRESSIVITÀ SUI CALCESTRUZZI	126
9.1.13	Descrizione	126
9.1.14	Modalità esecutive	126
1.82.	CARATTERIZZAZIONE DELLE ACQUE PER LA DETERMINAZIONE DELL'AGGRESSIVITÀ SUI CALCESTRUZZI	126
9.1.15	Descrizione	126
9.1.16	Modalità esecutive	126



PRESCRIZIONI ED ONERI GENERALI

L'oggetto delle presente Sezione del Capitolato è costituito dall'insieme delle attività necessarie per l'esecuzione di indagini geognostiche e geofisiche e per le prove di laboratorio su terre e rocce.

Nell'esecuzione di tali attività, senza che l'elencazione debba considerarsi completa, saranno da intendersi a carico dell'Affidatario tutti gli oneri ed adempimenti necessari per l'ottenimento dei permessi e per l'accesso ai punti di indagine, per le occupazioni delle aree, lo stazionamento del personale e delle attrezzature necessarie, per il ripristino delle condizioni precedenti l'esecuzione dei lavori, il risarcimento di eventuali danni a terzi, i carburanti e ogni altro materiale di consumo, i costi logistici e del personale, le attrezzature accessorie, la fornitura di acqua per le perforazioni, il trasporto e la spedizione dei campioni ai laboratori, l'interpretazione, la restituzione e la documentazione dei lavori eseguiti ed ogni altro onere necessario per l'espletamento a perfetta regola d'arte dei Servizi ed eventuali bonifiche da residui bellici. L'Affidatario è quindi tenuto ad assicurarsi, preventivamente all'inizio delle indagini in sito, dell'acquisizione dei permessi di accesso e che sul suolo e nel sottosuolo e/o sulle o nelle strutture e sui o nei manufatti interessati dalle indagini e nelle aree di servizio e negli accessi, non esistano impedimenti di qualsiasi genere (quali, ad esempio, vincoli, alberature, servizi, sottoservizi di acque, energia elettrica, linee telefoniche, fognature, condutture di qualsiasi genere - gas, aria compressa ecc.) che possano limitare l'agibilità delle attrezzature od essere danneggiati od arrecare danni. Tale indagine dovrà essere condotta presso tutti gli enti pubblici e/o altri soggetti privati e dovrà essere finalizzata all'ottenimento di una esaustiva documentazione relativa all'ubicazione dei sottoservizi. L'Affidatario dovrà, comunque, provvedere tempestivamente ad eliminarli o proteggerli, dovendo l'ANAS rimanere sollevata ed indenne da ogni responsabilità verso chiunque per danni accidentali di qualsiasi genere, anche provenienti da imprevisti geologici (ad esempio: falde artesiane, presenza di gas naturali, alterazioni di condizioni idrogeologiche e simili).

Qualora i luoghi d'indagine ricadano in aree soggette a vincoli di carattere amministrativo, ambientale, urbanistico, archeologico o di qualunque altro genere, sarà compito dell'affidatario, in ciò delegato dall'ANAS, provvedere a fornire agli Enti interessati tutta la documentazione allo scopo necessaria, unitamente agli adempimenti richiesti, al fine di ottenere le necessarie autorizzazioni.

L'affidatario non potrà nulla pretendere per eventuali ritardi nell'ultimazione dei servizi dovuti a difficoltà nell'ottenimento delle relative autorizzazioni.

Oltre al rispetto delle normali procedure antinfortunistiche previste dalla vigente legislazione, nel caso che l'Impresa sia chiamata ad operare entro aree nelle quali esistano o siano temuti fenomeni di inquinamento ad opera di sostanze tossiche o nocive, esso è tenuto a prendere le misure di sicurezza per prevenire la contaminazione da diretto contatto o inalazione del personale addetto ai lavori.



Coordinamento Territoriale/Direzione
CAPITOLATO SPECIALE D'APPALTO
Norme Tecniche per l'esecuzione del contratto – Parte 2
IT.PRL.05.10 - Rev.1.0
Indagini, prove in situ e di laboratorio

L'Affidatario dovrà, in ogni momento, a semplice richiesta dell'ANAS, dimostrare di aver provveduto in tal senso.

Gli oneri tutti sopra specificati si intendono compensati nell'importo complessivo delle indagini geognostiche. Le prove di laboratorio dovranno essere eseguite da Laboratori accreditati ed inseriti nell'elenco depositato presso il C.S. LL.PP. alle categorie A (prove su terre) e B (prove su rocce); con riferimento all'esecuzione di prove in situ potrà essere valutato positivamente il possesso, da parte della Ditta esecutrice, della certificazione di cui alla categoria C del medesimo elenco.

Tutti i punti d'indagine (sondaggi, prove penetrometriche, pozzetti geognostici, estremi delle basi geofisiche) dovranno essere opportunamente georeferenziati a seguito di apposito rilievo planoaltimetrico, eseguito secondo le indicazioni dell'ANAS. Gli esiti del rilievo verranno riportati in apposito elaborato (Georeferenziazione planoaltimetrica assoluta dei punti di indagine”).

Responsabilità dell'affidatario

Ai sensi di quanto disposto dal D.Lgs. 81/2008 “Testo Unico sulla Sicurezza” e ss.mm.ii., l'Affidatario dovrà predisporre, prima dell'inizio dei lavori, il piano delle misure di sicurezza fisica dei lavoratori.

L'Affidatario risponderà del rispetto del piano stesso attraverso il responsabile incaricato di eseguire l'attività oggetto dell'incarico.

Qualora previsto dall'ANAS, l'Affidatario sarà tenuto a rispettare quanto previsto nel Documento Unico di Valutazione dei Rischi Interferenti (DUVRI) redatto, secondo quanto specificato nella Procedura Aziendale ANAS - PA.DCROS.03 del 01\09\2011, ai sensi dell'Art. 26, comma 3 del D.Lgs. 81/08, in cui vengono previsti i costi per la sicurezza da rischi interferenti, non soggetti a ribasso.

L'Affidatario dovrà osservare le norme derivanti dalle vigenti Leggi relative alla prevenzione ed assicurazione infortuni sul lavoro, alle varie previdenze e assicurazioni sociali ed ogni altra disposizione in vigore, o che potrà intervenire nel corso del contratto, per la tutela materiale e morale dei lavoratori.

Legge 464/84

Sarà onere dell'Affidatario ottemperare alla Legge 4 agosto 1984 n. 464, che prevede l'obbligo di comunicare al Servizio Geologico d'Italia – Dipartimento Difesa del Suolo (ISPRA) le informazioni relative a studi o indagini nel sottosuolo nazionale, per scopi di ricerca idrica o per opere di ingegneria civile, riguardanti in particolare le indagini a mezzo di scavi, perforazioni e rilievi geofisici spinti a profondità maggiori di 30 metri dal piano campagna e, nel caso delle gallerie, maggiori di 200 metri di lunghezza. L'Affidatario dovrà porre a conoscenza la D.L. delle avvenute trasmissioni. Quest'ultima non procederà alla liquidazione finale dei Lavori, Forniture o Servizi in assenza dei suindicati adempimenti.



La trasmissione della documentazione deve avvenire mediante una comunicazione preventiva di inizio indagine e, successivamente, una comunicazione definitiva di fine indagine (o sospensione), attenendosi alle modalità di trasmissione reperibili sul sito dell'ISPRA.

Programmazione delle indagini

L'ANAS fornirà all'Affidatario, all'atto della consegna dei servizi, e comunque prima dell'avvio delle attività, i seguenti dati:

- Planimetria ubicativa delle verticali d'indagine e delle prospezioni geofisiche;
- Scheda sintetica delle indagini previste, con riferimento alle progressive o alle opere in progetto, comprendente: tipologia di indagine richiesta (sondaggi, pozzetti esplorativi, prove penetrometriche, prospezioni geofisiche, altro), profondità da raggiungere, prove in situ, prelievo di campioni richiesti compatibilmente con la natura dei terreni che verranno accertati, posa in opera di strumentazione (piezometri, inclinometri, attrezzature per prove geofisiche, ecc.) ed ogni altra tipologia di indagini ritenuta opportuna.

L'Affidatario è obbligato a garantire la presenza in cantiere, a tempo pieno, di un tecnico qualificato (Geologo o Ingegnere Geotecnico), iscritto all'Albo professionale, con la qualifica di "Responsabile di cantiere". Egli curerà e coordinerà l'esecuzione delle indagini, sovrintenderà all'esecuzione delle prove in situ, alla misurazione del livello statico della falda nei fori di sondaggio, provvederà alla compilazione dei dati di cantiere e alla loro trasmissione e risponderà della qualità di esecuzione delle indagini stesse (scelta delle modalità esecutive adottate, confezionamento delle cassette, completezza e qualità dei dati restituiti). Egli avrà inoltre il compito di avvertire tempestivamente l'ANAS di eventuali esigenze di modifiche, variazioni e spostamenti rispetto al programma d'indagine approvato. Tali modifiche non potranno essere eseguite in assenza di autorizzazione formale da parte dell'ANAS.

L'Affidatario sarà tenuto a comunicare all'ANAS, entro e non oltre 3 giorni naturali e consecutivi dalla consegna dei servizi, il nominativo ed i riferimenti del Responsabile di cantiere, la data prevista di effettivo inizio degli stessi e il cronoprogramma delle attività.

Variazioni ed integrazioni alle indagini previste

Le indicazioni contenute nel programma delle indagini (Scheda sintetica) consegnato all'Affidatario devono ritenersi come previsioni, e possono essere soggette ad adeguamenti, sulla base di elementi di carattere progettuale o logistico. L'ANAS, pertanto, si riserva piena ed ampia facoltà di introdurre, in sede di esecuzione della campagna, quelle varianti che riterrà opportune nell'interesse della buona riuscita e dell'economia dei servizi d'indagine, in funzione delle esigenze



progettuali, senza che l'Affidatario possa trarne motivi per avanzare pretese di compensi ed indennizzi di qualsiasi natura e specie.

L'Affidatario, per contro, non potrà variare né modificare il programma dei lavori appaltati, senza averne ottenuto la preventiva autorizzazione dall'ANAS, la quale avrà diritto di non valutare quei lavori che risultassero eseguiti in contravvenzione a tale disposizione e, altresì, di fare ripristinare, a spese dell'Affidatario stesso, le condizioni morfologiche, di stabilità e di permeabilità del terreno preesistenti alla esecuzione di tali lavori, secondo le modalità che verranno fissate dall'ANAS.

E' fatto obbligo all'Affidatario di apportare ai servizi, anche se già elaborati e presentati, tutte le modifiche e le integrazioni ritenute necessarie e richieste dall'ANAS, senza che ciò dia diritto a speciali o maggiori compensi.

Conduzione e presentazione delle indagini

In relazione a tutte le operazioni tecniche oggetto dei servizi (rilievi, sondaggi, prove in situ e laboratorio, prospezioni, prelievi, analisi, ecc.) l'Affidatario fornirà le relative elaborazioni, grafiche e numeriche, secondo le prescrizioni fornite dall'ANAS. In particolare, per le perforazioni di sondaggio ed i pozzetti esplorativi, verranno fornite le schede stratigrafiche contenenti tutte le informazioni ricavate nel corso del sondaggio (quota bocca-foro, litologia e caratteri dei terreni, percentuale di recupero, livello della falda, quote di prelievo dei campioni, di esecuzione delle prove in situ, di installazione di strumentazione geotecnica, valori di resistenza al penetrometro tascabile, valori dell'R.Q.D., ecc.). Per ogni sondaggio e pozzetto dovranno essere allegate in formato digitale (formato immagine tipo .tif, .jpg, .png, ecc.) le fotografie a colori della postazione della sonda o dell'escavatore, e delle cassette catalogatrici. Le cassette dovranno essere fotografate entro 24 ore dal loro completamento con l'apposizione di scala cromatica di riferimento. Le carote terebrate in terreni dovranno essere scortecciate, quelle in terreni litoidi lavate. E' richiesta la completa leggibilità di tutti i dati riportati sulla cassetta e una visione chiara delle carote in esse contenute. Il confezionamento delle cassette prevedrà l'indicazione del cantiere, del codice identificativo del sondaggio e delle quote effettive di perforazione, nonché l'inserimento di testimoni in corrispondenza dei tratti interessati da campionamento e dall'esecuzione di prove in foro e dei punti di fine-manovra. Le cassette catalogatrici, a 5 scomparti con coperchio, saranno fornite dall'Affidatario, accettate dall'ANAS e compensate con il relativo prezzo. Sui tratti di carota perforati in terreni coesivi, andranno eseguiti immediatamente i tests a carattere speditivo (pocket penetrometer, vane test).

Per i tratti attraversanti unità litoidi sarà obbligatorio redigere un'apposita scheda di rilievo geomeccanico, secondo le più recenti norme e raccomandazioni I.S.R.M., contenente, tra l'altro, la determinazione dell'indice R.Q.D. (Rock Quality Designation Index, Deere), nonché indicazioni su orientazione, stato, frequenza, spaziatura, riempimento, rugosità delle discontinuità naturali presenti. L'R.Q.D. verrà rilevato analiticamente e restituito per tratti corrispondenti alla lunghezza delle battute eseguite, riportandone il valore esatto su apposite tabelle.



Tutti gli elaborati di cui sopra verranno presentati, su supporto cartaceo (n.1 copia) e su supporto magnetico (DVD; CD-ROM), unitamente ad un **Rapporto Tecnico Conclusivo**, nel quale verranno descritte le metodologie di indagini applicate, i riferimenti alle norme e alle procedure adottate per la conduzione delle prove, con commento e presentazione dei risultati delle indagini geognostiche, geofisiche, delle prove in situ e/o laboratorio.

Allegati al rapporto saranno:

- le stratigrafie delle perforazioni di sondaggio e dei pozzetti geognostici, le relative fotografie (delle cassette catalogatrici, delle postazioni e degli scavi) e le risultanze delle prove effettuate nei fori di sondaggio. Saranno inoltre allegati al rapporto i certificati di prova, firmati dal Tecnico sperimentatore e dal Direttore del Laboratorio;
- il collaudo della strumentazione geotecnica installata;
- la documentazione fotografica dei siti.

Gli elaborati grafici del progetto dovranno normalmente essere prodotti su tavole di formato A1, impaginate in una mascherina prodotta dall'ANAS, e dovranno inoltre essere resi disponibili su file.

In particolare i formati dei file consegnati dovranno essere compatibili con i seguenti software:

- AUTOCAD, per la grafica 2D e 3D;
- MS-WORD per Windows per la redazione dei testi;
- MS-EXCEL per Windows per il calcolo e la redazione di tabelle e/o grafici;
- formati "raster" più diffusi (.pdf, .tif, .jpg, .pcx, ecc.) per i certificati e gli altri elaborati tecnici (certificati di calibrazione strumenti, grafici, ecc.).

In aggiunta, potrà essere concordata con l'ANAS la fornitura delle stratigrafie di sondaggio in formato diverso (modificabile).

Tutti gli elaborati tecnici e grafici relativi alle indagini effettuate (schede stratigrafiche, listati e diagrammi di prove penetrometriche statiche o dinamiche, indagini geofisiche, ecc.), unitamente ai certificati di laboratorio (qualora non sottoscritti dal Direttore dello stesso) saranno redatti e firmati, per le parti di rispettiva competenza, dal Responsabile di sito e dal Direttore del Laboratorio (Geologo o Ingegnere specializzato nelle discipline geotecniche, iscritti all'Albo Professionale). Le operazioni d'indagine saranno considerate ultimate all'atto della trasmissione formale all'ANAS della documentazione tecnica definitiva relativa alle stesse. L'Affidatario dovrà comunque tenere aggiornata la documentazione preliminare dei lavori e trasmetterla con frequenza almeno settimanale al funzionario ANAS incaricato del controllo delle indagini.

L'Affidatario provvederà alle operazioni topografiche di rilievo planoaltimetrico di ogni singolo punto di prova, secondo le modalità e le procedure indicate dall'ANAS. Sarà a sua cura il



reperimento degli elementi di appoggio del rilievo topografico (capisaldi, coordinate, ecc.). Di tali operazioni l'Affidatario fornirà all'ANAS i relativi elaborati grafici.

In particolare, dovrà essere prodotto uno specifico elaborato (**Rapporto tecnico sui rilievi planoaltimetrici**) nel quale verrà esposta la metodologia utilizzata, il sistema di riferimento o la rete di stazioni GNSS utilizzati, i capisaldi di appoggio e/o le stazioni permanenti e virtuali per i rilievi GPS ed i relativi apparati, il grado di precisione/approssimazione delle misure, e corredato da una scheda di rilievo monografica per ogni punto rilevato, recante le coordinate planimetriche nel sistema di riferimento indicato (usualmente duplice: Gauss-Boaga e WGS84), la quota e la documentazione fotografica relativa alle operazioni di rilievo di campagna.

Le indagini geognostiche e geofisiche saranno georeferenziate in un apposito elaborato (**Ubicazione planimetrica indagini**) nella scala indicata dal dall'ANAS, con i seguenti contenuti:

- ubicazione di tutte le indagini eseguite nell'area interessata dal progetto;
- simbologia per i diversi tipi di indagini e codice identificativo di ciascuna di esse, riportato in planimetria;
- tabella riepilogativa delle coordinate delle indagini.

Norme per la valutazione

La contabilizzazione e la conseguente valorizzazione delle operazioni eseguite verrà effettuata dall'ANAS successivamente alla consegna della documentazione tecnica ad esse relativa ed al completo recepimento delle osservazioni formulate dall'ANAS in ordine ad eventuali carenze o incompletezza della documentazione fornita. L'ANAS, quindi, sottoporrà all'Affidatario il relativo libretto delle misure per la necessaria accettazione.

L'Affidatario, nel corso dello svolgimento dei servizi, sarà comunque tenuto a seguire per proprio conto l'avanzamento e la quantificazione delle operazioni tecniche, affinché l'importo degli stessi venga contenuto entro l'ammontare complessivo indicato nel Disciplinare/Contratto.

I servizi verranno quantificati a misura, in base ai prezzi unitari, allegati al Disciplinare/Contratto, che risultano dall'apposito Elenco prezzi ANAS in vigore, con le deduzioni del ribasso pattuito. Tali prezzi comprendono ogni spesa per forniture, trasporti, ecc., le quote per assicurazioni sociali del personale, ogni spesa per dare a piè d'opera macchinari, strumentazioni, dispositivi, ecc., nonché tutte le spese per prelievi, prove in situ e/o in laboratorio, per i mezzi d'opera provvisori, nessuna esclusa, e quanto altro occorra per dare i servizi completi a perfetta regola d'arte, intendendosi nei prezzi stessi compreso ogni compenso per gli oneri tutti che l'Affidatario dovrà sostenere a tale scopo.

I prezzi medesimi, diminuiti del ribasso offerto e sotto le condizioni contenute nel Disciplinare/Contratto, s'intendono accettati dall'Affidatario, in base a sue valutazioni e sono,



quindi, da intendersi invariabili durante lo svolgimento dei servizi ed indipendenti da qualsiasi eventualità.

La valorizzazione di eventuali operazioni aggiuntive non previste verrà concordata con l'Affidatario ed effettuata applicando l'Elenco Prezzi ANAS in vigore, deducendo dai corrispondenti articoli il ribasso offerto.

Attività relative al cantiere geognostico

Saranno considerati a carico dell'Affidatario:

- l'approntamento delle attrezzature di sondaggio e del cantiere geognostico ed il loro posizionamento sui punti d'indagine;
- il trasporto in andata e ritorno di attrezzature e personale al sito di cantiere.

E' inoltre previsto a carico dell'Affidatario il montaggio del cantiere, consistente nell'allestimento di un'area da dedicare a deposito, magazzino e officina, e sulla quale potranno eventualmente, in base all'entità del cantiere, essere eretti opportuni baraccamenti. In tale area si provvederà, all'arrivo delle attrezzature, al loro montaggio e verifica, precedentemente all'invio sulla prima postazione.

Le profondità di perforazione saranno valutate dal piano d'imposta dell'attrezzatura. Nell'importo a misura previsto, relativo alla perforazione, è compreso qualsiasi onere ed in particolare quelli di seguito elencati, relativi:

- alla fornitura o al noleggio di un idoneo mezzo di approvvigionamento di acqua necessaria alle perforazioni, qualora questa non sia reperibile nelle immediate vicinanze del sondaggio;
- all'eventuale preparazione di vasche di recupero dei fanghi (che saranno fuori terra), e all'utilizzazione di eventuali tubazioni e manichette per l'approvvigionamento idrico da acquedotto o da altra sorgente d'acqua;
- alla guardiania e custodia delle attrezzature di rilevazione installate e dei campioni prelevati al fine di garantirne la validità ed attendibilità per tutto il periodo di rilevazione previsto;
- alle indennità di occupazione ed ai danni comunque provocati per le esecuzioni del sondaggio e per le operazioni connesse;
- alle eventuali soste disposte, con ordine di servizio, dall'ANAS;
- all'allontanamento dei detriti estratti, all'eventuale riempimento a chiusura, anche con argilla fluidificata e boiaccia di cemento, del foro eseguito ed al ripristino delle condizioni;
- al trasporto a rifiuto di tutti i materiali di risulta comunque connessi con le attività di sondaggio;



- alla realizzazione delle opere di drenaggio necessarie a garantire il regolare deflusso delle acque superficiali al fine di evitare inconvenienti ai sondaggi in corso e di prevenire possibili danni alle aree limitrofe a quelle di lavoro;
- alla prestazione del personale tecnico e della manovalanza, alla fornitura ed all'impiego di energia, di combustibile, di acqua, di cemento, di fanghi bentonitici, di additivi, di sacchetti per la conservazione dei campioni, delle cassette catalogatrici ed all'impiego di pompe e di eventuali tubazioni di rivestimento;
- ai perditempi relativi ed agli oneri particolari derivanti dall'estrazione e conservazione in cantiere, per tutta la durata dei lavori, dei campioni estratti chiusi in sacchetti di plastica e collocati con le indicazioni necessarie entro le apposite cassette catalogatrici;
- all'esecuzione del foro di sonda con sistemi, materiali od attrezzature, tali da impedire frane nel foro stesso e garantire la sua accessibilità completa;
- all'eventuale lavaggio dei fori ed alla rimozione ed allontanamento dei detriti;
- al rilievo completo delle caratteristiche delle falde di acqua eventualmente incontrate con il sondaggio;
- alla cementazione del sondaggio, una volta completato, con materiali idonei, da approvvigionare (sabbia/ghiaia) additivati con malta idraulica e cementizia, al fine di impedire infiltrazioni di acqua nel sottosuolo;
- alla movimentazione delle cassette catalogatrici ed al prelievo successivo, da queste, di campioni rimaneggiati e/o spezzoni di carota.

L'Affidatario provvederà agli spostamenti da un foro all'altro, all'eventuale fornitura dei mezzi di trasporto e traino, alla formazione delle vasche per i fanghi di circolazione, al montaggio sul posto dell'attrezzatura stessa.

Di seguito si richiama l'attenzione su alcuni oneri particolari, a cui l'Affidatario è tenuto in quanto compresi nel compenso complessivo previsto:

- provvedere alla lettura di "zero" ed alla redazione del collaudo della strumentazione geotecnica installata (piezometri, inclinometri, assestimetri, estensimetri, altro);
- prelevare e conservare opportunamente i campioni indisturbati, provvedere alla loro idonea conservazione in luogo adatto, e consegnarli, a propria cura e spese, al laboratorio accreditato ed inserito nell'elenco depositato presso il C.S.LL.PP. alle categorie A (prove su terre) e B (prove su rocce), che dovrà essere preliminarmente comunicato ed accettato dall'ANAS;
- assicurarsi preventivamente, e tempestivamente, dell'idoneità e della qualità dei campioni pervenuti in laboratorio, comunicando immediatamente all'ANAS eventuali carenze o anomalie;



- fornire la documentazione e le specifiche tecniche relative all'attrezzatura penetrometrica, dilatometrica, pressiometrica e per prove di permeabilità in foro, da utilizzare;
- fornire la documentazione, le specifiche tecniche e la certificazione di taratura aggiornata dei martinetti, relative all'attrezzatura per le prove di carico su piastra;
- garantire la perfetta efficienza dell'attrezzatura installata ed il completamento del foro, per l'esecuzione delle prospezioni geofisiche;
- verificare, preventivamente all'esecuzione delle prove geofisiche in foro, la correttezza del tipo o delle modalità di cementazione della tubazione utilizzata e del relativo corredo: la società Affidataria si impegna, pertanto, a comunicare tempestivamente all'ANAS la presenza di eventuali anomalie o carenze che venissero riscontrate;
- curare la redazione dei rapporti da sottoscrivere e della restante documentazione prevista.

L'Affidatario è inoltre tenuto a predisporre a propria cura e spese, per l'intera durata del cantiere geognostico e nelle vicinanze dello stesso, un deposito coperto e protetto dalle intemperie, idoneo alla conservazione delle cassette catalogatrici contenenti le carote dei sondaggi eseguiti ed alla loro protezione dagli agenti atmosferici, garantendone l'accesso in qualsiasi momento all'ANAS. In occasione dei sopralluoghi ispettivi le cassette dovranno essere disposte a terra in sequenza progressiva. In tale deposito le cassette dovranno essere trasportate e conservate sotto la responsabilità dell'Affidatario, fino a che non siano trascorsi 60 (sessanta) giorni dalla data di ultimazione dei servizi; trascorso tale termine queste verranno collocate definitivamente nei siti indicati dall'ANAS o smaltite a cura ed onere dell'Affidatario. Durante tale periodo l'Affidatario garantirà, su richiesta dell'ANAS, la disponibilità all'eventuale prelievo di campioni rimaneggiati aggiuntivi o altre analisi/determinazioni.

Ogni gruppo sonda, posizionato in corrispondenza del singolo punto di sondaggio, dovrà essere corredato dalla completa dotazione di attrezzature, utensili ed accessori necessari ad attraversare, campionare e caratterizzare qualsiasi tipo di terreno (carotieri e corone di diversa lunghezza e tipo, rivestimenti, campionatori ordinari tipo Shelby, rotativi tipo Denison, idraulici tipo Osterberg, maglio SPT ed apposite aste di lunghezza adeguata, ecc.).

Nel corso delle perforazioni sarà di norma privilegiato l'impiego di carotieri doppi o tripli, indispensabili ovunque si preveda la presenza di formazioni complesse e strutturate (flysch, metamorfiti, scisti, ecc.) e comunque litoidi, al fine di ottenere un recupero il più possibile rappresentativo della struttura dei terreni attraversati. Per l'attraversamento di terreni litoidi intensamente fratturati sarà prescritto l'utilizzo di carotieri tripli, apribili longitudinalmente (tipo T6S). L'impiego del carotiere semplice, di norma, sarà limitato alla perforazione di terreni omogenei recenti (argille, limi, ecc.) e comunque previa approvazione dell'ANAS. Non è di norma consentita,



se non in terreni a struttura manifestamente omogenea, l'esecuzione di manovre con carotieri di lunghezza superiore a m 1.50.

Qualora la qualità e la percentuale di carotaggio, a giudizio insindacabile dell'ANAS, non rispettassero i requisiti minimi previsti dalle Norme Tecniche, i relativi tratti verranno compensati applicando ad essi, in luogo della voce a carotaggio continuo, la corrispondente voce a distruzione di nucleo.

Prove penetrometriche statiche o dinamiche

La predisposizione di una piazzola di dimensioni adeguate a quella della macchina prevista come pure le piste d'accesso, saranno a cura e spese dell'Affidatario, in quanto comprese nel compenso stabilito. Questi provvederà, inoltre, agli spostamenti da un punto all'altro, all'eventuale fornitura di mezzi di trasporto e traino, al montaggio sul posto dell'attrezzatura stessa, nonché alle operazioni topografiche di tracciato e/o rilievo planoaltimetrico dei singoli punti di prova e quanto altro già previsto per i sondaggi geognostici.

Qualora la prova penetrometrica richiedesse per il suo completamento l'esecuzione di uno o più prefori sulla stessa verticale, sarà a carico dell'Affidatario ogni onere relativo al piazzamento, sulla postazione, del penetrometro e della sonda ed ai successivi piazzamenti alternati oltre a quello dello spostamento delle macchine, della manovra di immissione a vuoto e successiva estrazione della batteria di aste tanto del penetrometro quanto della sonda come pure del tempo di fermo di una delle due attrezzature impiegate intendendosi compensati con i prezzi di cui all'unito elenco, relativi all'esecuzione della prova stessa.

Campioni indisturbati e determinazioni di laboratorio

Gli oneri previsti per il prelievo dei campioni indisturbati includono:

- la scelta e l'utilizzo del campionatore più idoneo per le litologie incontrate;
- la completa pulizia del fondo foro prima del prelievo;
- la sigillatura del contenitore del campione con idonei mezzi atti a garantire l'impermeabilità;
- l'etichettatura dello stesso;
- la fornitura della fustella.

La spedizione di campioni dal cantiere al Laboratorio geotecnico verrà effettuata a cura e spese dell'Affidatario, con il mezzo più rapido atto a contenere il disturbo recato ai campioni stessi. Qualora il campione non venga recuperato per obiettive difficoltà proprie del terreno da campionare la manovra dovrà essere ripetuta a cura e spese dell'Affidatario.

Il prelievo di spezzoni di carota di consistenza litoide da cassetta verrà compensato con il prezzo relativo al prelievo di campioni rimaneggiati.



Coordinamento Territoriale/Direzione
CAPITOLATO SPECIALE D'APPALTO
Norme Tecniche per l'esecuzione del contratto – Parte 2
IT.PRL.05.10 - Rev.1.0
Indagini, prove in situ e di laboratorio

All'atto della comunicazione, da parte del laboratorio affidatario, dell'elenco dei campioni pervenuti in laboratorio, completo di quota di prelievo e descrizione della litologia di riferimento, l'ANAS fornirà una tabella in cui verranno specificate le determinazioni da effettuare su ogni singolo campione.

Le analisi di laboratorio geotecnico dovranno seguire il seguente iter:

- a) ricevimento ed immagazzinamento campioni: identificazione dei campioni, facendo riscontro alle distinte o alle stratigrafie di accompagnamento;
- b) apertura e descrizione campioni;
- c) esecuzione dell'attività di laboratorio: l'identificazione derivante dalle fasi a) e b) dovrà seguire il materiale durante l'esecuzione dell'attività di laboratorio;
- d) elaborazione e documentazione: l'identificazione del campione dovrà essere riportata nel corso dei procedimenti di elaborazione e dovrà comparire nei Certificati Ufficiali dei risultati dell'attività svolta.



INDAGINI GEOGNOSTICHE

1 SONDAGGI GEOGNOSTICI

1.1 POZZETTI GEOGNOSTICI

Articoli di Elenco Prezzi correlati:

- **IG.05.145** "Approntamento e installazione escavatore per scavo di pozzetto esplorativo o per apertura di piste di accesso".
- **IG.05.150** "Scavo di pozzetti esplorativi".
- **IG.05.190.1** "Prelievo di campioni rimaneggiati".

1.1.1 Descrizione

Comprendono tecniche a basso costo quali:

- trincea: eseguita con scavo a mano e/o con mezzi meccanici, generalmente a profondità di 2 - 4 m (al massimo fino a 6 - 7 m);
- pozzi sonda: eseguiti con scavo a mano e/o con mezzi meccanici, con le relative armature e/o opere di sostegno;

Gli scavi dovranno risultare ispezionabili ed in sicurezza per tutto il tempo necessario per le indagini.

Se lo scavo è spinto al di sotto della falda valgono le prescrizioni riportate nella Sezione "Movimenti di terra" del relativo Capitolato.

Il mantenimento degli scavi aperti, comporta l'obbligo di adeguati provvedimenti contro infortuni e danni a terzi, rispettando la Normativa in materia di prevenzione infortuni ed igiene del lavoro.

1.1.2 Modalità esecutive

Si richiede una larghezza minima di 2.5 m; per le operazioni di campionamento si richiede una sezione orizzontale di almeno 1.0x1.5 m².

L'armatura di sostegno dovrà essere commisurata alle spinte prevedibili del terreno alle varie profondità, nelle condizioni più sfavorevoli.

L'occlusione definitiva degli scavi deve essere condotta in modo da non alterare il naturale deflusso delle acque superficiali e sotterranee e da non pregiudicare la stabilità dei versanti interessati o di manufatti in prossimità.

All'interno degli scavi si potranno recuperare, con modalità ed attrezzature idonee:



- campioni rimaneggiati (cubici, cilindrici, sciolti);
- campioni indisturbati (cubici, cilindrici).

Il contenitore recherà un'etichetta o una scritta che identifichi chiaramente il campione:

- Cantiere
- N. del pozzetto esplorativo
- N. del campione
- Quota di prelievo
- Parte alta del campione

Il prelievo deve essere realizzato su fronti di scavo freschi, dopo aver asportato lo strato superficiale disseccato, alterato o allentato, e documentato con esaustiva documentazione fotografica.

1.1.3 Documentazione finale

Consta di:

- Rapporto tecnico conclusivo, riportante l'ubicazione dei punti scavo, la descrizione delle attrezzature e della metodologia utilizzata;

Allegati alla relazione riportanti la stratigrafia del pozzetto, con indicazione delle caratteristiche litologiche, delle quote di prelievo dei campioni e dell'eventuale presenza di acqua, le foto della postazione e del fronte di scavo con apposizione di riferimento metrico.

1.2 SONDAGGI GEOGNOSTICI A CAROTAGGIO CONTINUO

Articoli di Elenco Prezzi correlati:

- **IG.05.005.1** "Perforazione ad andamento verticale in terreni a granulometria fine e media".
- **IG.05.005.2** "Perforazione ad andamento verticale in terreni a granulometria grossolana".
- **IG.05.005.3** "Perforazione ad andamento verticale in roccia dura".
- **IG.05.130** "Approntamento di attrezzatura per indagini videoendoscopiche".
- **IG.05.135** "Installazione di attrezzatura per indagini videoendoscopiche".
- **IG.05.140** "Esecuzione di indagini videoendoscopica".

1.2.1 Descrizione

Il sondaggio geognostico permette di analizzare il terreno in profondità per la valutazione delle sue caratteristiche geologiche e geotecniche.



Il corredo della sonda deve essere completo di tutti gli accessori necessari per l'esecuzione del lavoro e norma di specifica e degli utensili per la riparazione dei guasti di ordinaria entità, nonché di argano a fune. Qualsiasi lavorazione prevista e non eseguita per carenza di attrezzature in cantiere, comporterà l'interruzione non remunerata del cantiere fino alla esecuzione di quanto richiesto dalla D.L.

Gli utensili utilizzati per la perforazione, dovranno essere disponibili in sito in tutti i casi in cui siano di fatto impiegabili e comunque fare parte della dotazione dell'Impresa, in modo da poter essere rapidamente trasferiti in cantiere qualora necessari. Essi sono rappresentati da:

- Carotieri semplici, con valvola di testa a sfera e calice.
- Diametro nominale $\varnothing_{est} = 101 \div 146$ mm
- Lunghezza utile $l = 150 \div 300$ cm
- Carotiere doppio a corona sottile (T2, T6) con estrattore.
- Diametro nominale $\varnothing_{est} = 100$ mm
- Carotiere triplo con portacampione interno estraibile ed apribile longitudinalmente (T6S), con estrattore e calice.
- Diametro nominale $\varnothing_{est} = 100$ mm
- Corone di perforazione in widia e diamantate.
- Aste di perforazione con filettatura tronco-conica.
- Diametro esterno $\varnothing_{est} = 60 \div 76$ mm.

Nella eventualità di procedere alla pulizia del fondo foro, dovrà essere disponibile in cantiere:

- Carotiere semplice, $l = 40 \div 80$ cm
- Attrezzo a fori radiali, da impiegarsi con circolazione del fluido uscente dall'utensile con inclinazione di $45^\circ \div 90^\circ$ rispetto alla verticale.
- Campionate a pareti grosse $\varnothing 100$ mm, con cestello di ritenuta alla base, per l'asportazione di eventuali ciottoli.

Nel caso di utilizzo di rivestimenti associati alla perforazione ad aste, essi saranno in acciaio, con le seguenti caratteristiche:

- Spessore tubo - $S = 8 \div 10$ mm
- Diametro interno $\varnothing_{int} = 107 \div 162$ mm
- Lunghezza spezzoni - $l = 150 \div 200$ cm



L'Impresa potrà impiegare rivestimenti con diverse caratteristiche, in relazione al tipo di attrezzatura di perforazione prescelta, informando preventivamente la Direzione Lavori.

Dovranno fare parte del corredo permanente della attrezzatura da perforazione tutti gli strumenti portatili necessari (Scandaglio a filo graduato, freatimetro da 50 m, penetrometro tascabile, con fondo scala maggiore o uguale a 500 kPa, scissometro tascabile).

1.2.2 Modalità esecutive

Il sondaggio geotecnico deve essere eseguito come di seguito indicato.

Carotaggio integrale con percentuale di recupero $\geq 85\%$. e qualità tale da consentire la completa percezione, in forma inalterata, della struttura originaria del terreno (laminazione, scistosità, ecc.), da eseguire a secco, senza fluido di perforazione in circolo se con carotiere semplice, con circolazione di fluido se con carotieri tipo T2, T6, T6S.

I carotieri saranno azionati ad aste; è ammesso, in alternativa, l'uso di sistemi "wire-line" purché si ottenga la richiesta percentuale di carotaggio e non si producano dilavamenti e/o rammollimenti del materiale.

Qualora ordinato, l'Impresa dovrà desistere dall'uso di sistemi wire-line per proseguire con il tradizionale sistema ad aste.

La perforazione, in assenza di sufficiente autosostentamento delle pareti, sarà seguita dal rivestimento provvisorio del foro. La necessità di impiego del rivestimento provvisorio è da verificarsi caso per caso, in relazione alle reali caratteristiche del terreno. I fenomeni di rifluimento riscontrati nel corso della perforazione dovranno essere opportunamente segnalati e riportati nei relativi logs stratigrafici.

Le manovre di rivestimento possono essere eseguite con l'uso di fluido in circolazione, curando che la pressione del fluido sia la minore possibile e controllandola mediante manometro.

Il disturbo arrecato al terreno deve essere contenuto al minimo, fermando se necessario la scarpa del rivestimento a circa 50 cm dal fondo foro (con l'esclusione del metodo wire-line) in modo da non investirlo in forma eccessivamente diretta con il getto di fluido in pressione.

Il battente di fluido in colonna deve essere mantenuto prossimo a bocca foro mediante rabbocchi progressivi specialmente durante l'estrazione del carotiere e delle aste, che deve avvenire con velocità iniziale molto bassa ($1 \div 2$ cm/sec) ed essere eventualmente intervallata da pause di attesa per il ristabilimento della pressione idrostatica del fluido sul fondo foro.

Debbono essere evitati indesiderabili effetti di risucchio, che possono anche verificarsi nel caso di brusco sollevamento della batteria di rivestimento, qualora occlusa all'estremità inferiore dal terreno per insufficiente circolazione di fluido durante l'infissione.



La quota del fondo foro sarà misurata con scandaglio a filo graduato prima di ogni manovra di campionamento indisturbato e di prova geotecnica SPT.

In tutti i casi nei quali non ci sia pericolo di repentini collassi del foro nel tratto non rivestito, il prelievo di campioni in foro o l'esecuzione di prove geotecniche SPT dovrà seguire la manovra di perforazione con carotiere e invece precedere la manovra di rivestimento fino a fondo foro.

Il rivestimento sarà se necessario eseguito a campionamento/prova SPT ultimati, in modo da evitare che il prelievo o la prova interessino uno strato di terreno disturbato dal getto di fluido

Apposite manovre di pulizia saranno eseguite qualora la differenza tra quota raggiunta con la perforazione e quota misurata con scandaglio superi le seguenti tolleranze:

- 7 cm, prima dell'uso di campionatori privi di pistone fisso o sganciabile meccanicamente e di prove SPT;
- 15 cm, prima dell'uso di campionatori con pistone fisso o sganciabile meccanicamente.

Il foro di sondaggio sarà riempito con miscela cementizia costituita dai seguenti componenti nelle proporzioni elencate (in peso):

- acqua 100
- cemento 30
- bentonite 5

L'inserimento della miscela nel foro di sondaggio sarà eseguito dal fondo, in risalita, con una batteria di tubi apposita o con manichetta flessibile.

Lo *stato di aggregazione* sarà descritto a complemento della identificazione litologica precisando se la struttura è compatta (non si distinguono i costituenti la roccia ad occhio nudo), granulare (si distinguono macroscopicamente i diversi costituenti), orientata (i costituenti hanno orientazioni preferenziali per laminazione, scistosità o altro).

Verrà indicato il grado di alterazione:

Tabella 1. Grado di alterazione della roccia.

Caratteristica	Descrizione
Assente	nessun segno visibile di alterazione, roccia sana, cristalli lucenti
Debole	i piani di discontinuità sono patinati e decolorati, con possibili sottili strati di riempimento. La decolorazione può penetrare nella roccia per spessori fino al 20% della spaziatura dei piani di discontinuità



Media	la decolorazione penetra nella roccia per spessori al 20% della spaziatura dei piani di discontinuità, che possono contenere riempimenti di materiale alterato. Possono essere osservabili parziali aperture dei legami intergranulari
Elevata	la decolorazione interessa per intero la roccia, che è in parte friabile. L'originale struttura della roccia è conservata, ma i cristalli sono separati fra loro
Intensa	la roccia è completamente decolorata, decomposta e friabile, con l'aspetto esteriore di un suolo. Internamente la struttura originale può essere riconoscibile, ma la separazione fra i cristalli è completa

Il *recupero percentuale di carotaggio* sarà annotato come sommatoria, espressa in percentuale, della lunghezza dei singoli spezzoni recuperati in rapporto alla lunghezza totale del tratto perforato.

L'*indice R.Q.D.*, calcolato come sommatoria, espressa in percentuale, della lunghezza dei singoli spezzoni maggiori o uguali a 10 cm recuperati in rapporto alla lunghezza totale del tratto perforato, sarà annotato considerando le sole discontinuità naturali presenti nella roccia, raggruppando tratti perforati piuttosto omogenei da questo punto di vista.

La percentuale di recupero modificata (RQD) dove il grado di alterazione non è intenso o elevato, verrà determinata in accordo alla seguente espressione:

$$RQD = \frac{\sum l_i}{l_f} \cdot 100$$

per:

l_i = singole lunghezze dei pezzi di carota maggiori di 10 cm

l_f = lunghezza totale del tratto perforato

Le *dimensioni di ciascun spezzone di roccia* saranno stimate ed annotate individuando classi di lunghezze differenti fra loro di 5 cm una dall'altra.

Il *tipo di ciascun giunto o discontinuità* costituente un piano di separazione o debolezza (frattura, faglia, piano di strato, piano di scistosità) sarà distinto ed annotato.

Stratificazione: si indicheranno i piani di strato visibili, precisandone la spaziatura media e l'intervallo di variazione tipico dello spessore degli strati stessi, e la presenza di eventuali strutture sedimentarie, quali stratificazione o laminazione incrociate.



Regolari alternanze di diversi tipi litologici (ad esempio: sabbie ed argille, marne e calcareniti) potranno essere definite con il termine di "interstratificazione" precisando la media aritmetica dello spessore dei livelli e descrivendo il ritmo delle alternanze.

Fratturazione:

Tabella 2. Fratturazione della roccia.

Caratteristica	Misura
Fratture molto ravvicinate	< 6 cm
Fratture ravvicinate	6 ÷ 20 cm
Fratture moderatamente ravvicinate	20 ÷ 60 cm
Fratture distanziate	60 ÷ 200 cm
Fratture molto distanziate	> 200 cm

Scistosità, piani di taglio: si indicherà la presenza, la spaziatura e le caratteristiche della scistosità (orientazione visiva della roccia dovuta a minerali lamellari o prismatici) e di piani di taglio (in terreni coesivi, granulari o rocciosi).

Strutture particolari: si indicherà la presenza e le caratteristiche di strutture particolari legati a processi di alterazione o trasporto, quali la presenza di clasti in matrice soffice o isole di materiale poco alterato in matrice profondamente alterata, e simili.

L'inclinazione di ogni giunto sarà espressa come angolo, misurato in senso orario, tra la perpendicolare all'asse di perforazione e il piano di discontinuità.

La *durezza* delle pareti sarà stimata in base ai criteri di scalfibilità con unghia, di scalfibilità con punta d'acciaio, di scarsa scalfibilità con punta di acciaio. Sarà inoltre misurato l'indice JCS (Joint Compressive Strength) tramite l'uso dello sclerometro (Schmidt Hammer), eseguendo la prova su spezzone di carota immobilizzato con apposito strumento di supporto.

La *rugosità* di ogni giunto alla scala della carota sarà definita con riferimento al valore d'indice JRC (Joint Roughness Coefficient), con l'uso di un profilatore a pettine (Shape Tracer di Barton) o, in alternativa, indicando una valutazione del grado di scabrezza.



Il tipo e lo spessore del *riempimento dei giunti* saranno definiti precisando composizione granulometrica e/o mineralogica e la compattezza dello stesso. In particolare, si deve precisare se all'interno del giunto si nota materiale trasportato e deposto o materiale derivato dal disfacimento o dalla frizione della roccia.

Per quanto non ulteriormente precisato valgono le indicazioni della ISRM (Suggested Methods). Tutti gli elementi sopraelencati dovranno figurare in moduli stratigrafici appositi.

Fluidi di circolazione

Il fluido di circolazione nelle fasi di perforazione, qualora consentito, e di rivestimento, sarà costituito da:

- acqua;
- fango bentonitico;
- fanghi polimerici.

L'uso di sola acqua pulita è obbligatorio nel caso si eseguano prove di permeabilità in foro.

Nel caso di installazione di piezometri, è ammesso l'uso di acqua o di fanghi polimerici, biodegradabili entro 72 h.

L'Impresa potrà proporre l'uso di fluidi diversi dai sopra elencati, con la condizione che in ogni caso il fluido prescelto, oltre ad esercitare le funzioni di raffreddamento, asportazione detriti ed eventuale sostentamento, sia in grado di non pregiudicare la qualità del carotaggio, l'esito delle prove geotecniche ed il funzionamento della strumentazione e che, comunque, sia biodegradabile.

Carote estratte

Le carote estratte nel corso della perforazione verranno sistemate in apposite cassette catalogatrici (in legno, metallo, plastica o similari), munite di scomparti divisorii e coperchio apribile a cerniera. Le carote coesive verranno scortecciate adeguatamente (taglio trasversale di almeno 5 cm), le lapidee lavate. La documentazione fotografica verrà realizzata immediatamente dopo le succitate procedure.

Dei setti separatori suddivideranno i recuperi delle singole manovre, recando indicate le quote rispetto al p.c.

Negli scomparti saranno inseriti blocchetti di legno o simili a testimoniare gli spezzoni di carota prelevati ed asportati per il laboratorio con le quote di inizio e fine di tali prelievi.

1.2.3 Documentazione finale

Si dovrà compilare una scheda stratigrafica del sondaggio completa di tutte le indicazioni necessarie alla descrizione con criteri geologici e geotecnici del materiale carotato, che con la



dicitura: "bozza", dovrà essere inviata entro 24 ore al Committente. Eventuali ritardi comporteranno riduzioni sul compenso per perforazione, comprese tra il 5 – 20 %, a giudizio insindacabile dell'ANAS.

Sulla scheda stratigrafica devono essere specificati:

- date di perforazione
- metodo di perforazione
- attrezzature impiegate
- diametri di perforazione e di rivestimento
- tipo di fluidi di circolazione impiegati
- quota della testa foro rispetto a livello marino e coordinate planimetriche

La descrizione stratigrafica in bozza sarà compilata in modo tale da specificare, per ciascuno strato ed in forma sintetica ma efficace, quanto relativo ai punti sotto elencati:

- tipo di terreno
- condizioni di umidità naturale
- consistenza
- colore
- struttura
- particolarità
- litologia ed origine
- caratteri strutturali del sondaggio (per sondaggi geomeccanici)

La scheda stratigrafica in bozza comprenderà inoltre delle osservazioni in merito alla falda idrica, compatibilmente con le modalità esecutive del sondaggio e con la strumentazione installata, con l'annotazione delle letture del livello piezometrico nel foro di sondaggio rilevate ad inizio/fine di ogni giornata lavorativa.

La scheda stratigrafica, inoltre, dovrà essere completa della documentazione fotografica delle cassette catalogatrici.

1.3 SONDAGGIO GEOGNOSTICO AD ANDAMENTO DIREZIONATO

Articoli di Elenco Prezzi correlati:

- **IG.05.010.1** "Perforazione inclinata in terreni a granulometria fine e media".
- **IG.05.010.2** "Perforazione inclinata in terreni a granulometria grossolana".



- **IG.05.010.3** "Perforazione inclinata in roccia dura".
- **IG.05.015.1** "Perforazione suborizzontale in terreni a granulometria fine e media".
- **IG.05.015.2** "Perforazione suborizzontale in terreni a granulometria grossolana".
- **IG.05.015.3** "Perforazione suborizzontale in roccia dura".

1.3.1 Descrizione

Vengono realizzati per definire la litostratigrafia del terreno secondo traiettorie suborizzontali o comunque orientate.

1.3.2 Modalità esecutive

I sondaggi devono essere eseguiti a carotaggio integrale del terreno attraversato. Le attrezzature e le modalità di esecuzione, salvo accorgimenti necessari per garantire il recupero di carote in percentuale non inferiore all'80%, sono analoghe a quelle previste per gli altri tipi di sondaggi.

1.3.3 Documentazione finale

La documentazione del sondaggio geognostico ad andamento direzionato sarà eseguita secondo i criteri già riportati per gli altri tipi di sondaggio.

1.4 SONDAGGI VERTICALI A DISTRUZIONE DI NUCLEO

Articoli di Elenco Prezzi correlati:

- **IG.05.020.1** "Perforazione verticale in terreni a granulometria fine e media".
- **IG.05.020.2** "Perforazione verticale in terreni a granulometria grossolana".
- **IG.05.020.3** "Perforazione verticale in roccia dura".

1.4.1 Descrizione

Saranno realizzati per permettere, entro gli stessi, la esecuzione di prove e/o l'installazione di strumenti di vario genere e tipo.

La loro realizzazione dovrà quindi essere sempre eseguita tenendo conto di quanto prescritto per le prove o gli strumenti per cui il foro è connesso.

Potranno essere richiesti anche per la perforazione di prefiori in appoggio a preparazioni di altre prove in situ, quali prove penetrometriche statiche, dilatometriche e similari, di emungimento.



1.4.2 Modalità esecutive

Per la perforazione si potrà utilizzare:

- Sonda a rotazione completa di pompa per la circolazione dei fanghi e dispositivi per la loro preparazione.
- Altre sonde proposte dall'Impresa, il cui utilizzo sarà preventivamente comunicato alla DL.

Si potranno utilizzare come utensili di perforazione:

- Carotieri semplici o doppi.
- Triconi o utensili a distribuzione dotati di fori radiali per la fuoriuscita del fluido.
- Altri utensili proposti dall'Impresa il cui utilizzo sarà preventivamente comunicato alla DL.

Il diametro di perforazione sarà di 70 ÷ 150 mm, comunque da definire in funzione delle prove o degli strumenti da eseguire o installare nel foro.

Sono ammesse modalità di perforazione varie, comunque tali da garantire il sostentamento delle pareti del foro, il contenimento del fondo foro e la minimizzazione dei disturbi arrecati al terreno nei tratti di prova.

1.4.3 Documentazione finale

Per ciascun foro si compilerà una scheda con le seguenti indicazioni:

- informazioni generali;
- quota assoluta del punto di indagine;
- nominativo del compilatore;
- attrezzatura impiegata;
- diametro di perforazione;
- diametro dell'eventuale rivestimento;
- dati relativi alle prove o all'installazione;
- stratigrafia approssimativa in base ai detriti di perforazione.

1.5 CAMPIONAMENTO GEOTECNICO NEI SONDAGGI

Articoli di Elenco Prezzi correlati:

- **IG.05.190.1** "Prelievo di campioni rimaneggiati".



- **IG.05.190.2** "Prelievo di campioni semidisturbati a percussione".
- **IG.05.190.3** "Prelievo campioni indisturbati con campionatore a pareti sottili".
- **IG.05.190.4** "Prelievo campioni indisturbati con campionatore a pistone o rotativo".
- **IG.05.190.5** "Prelievo campioni di roccia".
- **IG.05.030** "Fornitura di cassette catalogatrici".

1.5.1 Descrizione

Per la determinazione delle proprietà fisiche e meccaniche dei terreni devono essere prelevati campioni che mantengano la struttura, il contenuto d'acqua e l'eventuale consistenza propri del terreno nella sua sede (campioni indisturbati); per la determinazione, in generale, delle sole proprietà fisiche devono essere prelevati campioni senza particolari accorgimenti contro la perdita di umidità (campioni rimaneggiati). In terreni rocciosi vengono prelevati spezzoni, di idonea lunghezza, di carota lapidea da cassetta, numerandoli e specificando quota di prelievo e verso (alto/basso), scartando spezzoni visibilmente fessurati.

1.5.2 Modalità esecutive

Campioni indisturbati

I campionatori da utilizzarsi impiegano la fustella a pareti sottili in acciaio inox, nel rispetto dei seguenti parametri dimensionali:

- rapporto $L/D_i \approx 8$
- rapporto delle aree:

$$cp = \frac{D_{est}^2 - D_i^2}{D_i^2} \cdot 100 = 9 \div 13;$$

- coefficiente di spoglia interna:

$$c_i = \frac{D_i - D}{D} \cdot 100 = 0.0 \div 1.0$$

- diametro utile ≥ 85 mm

L = lunghezza utile della fustella



D_i = diametro interno della fustella

D_{est} = diametro esterno della fustella

D = diametro all'imboccatura della fustella

La fustella dovrà essere liscia, priva di cordoli, non ovalizzata, con taglienti efficaci. Il prelievo dei campioni potrà essere eseguito, a seconda della compattezza del terreno, con l'uso dei seguenti strumenti:

- campionatore a pistone infisso idraulicamente;
- campionatore rotativo a pareti sottili;
- campionatore a rotazione a doppia parete a scarpa tagliente avanzata;
- altri campionatori (il cui utilizzo sarà preventivamente comunicato alla DL).

Il *campionatore ad infissione idraulica* del pistone può essere utilizzato con profitto in terreni coesivi aventi resistenza al taglio non drenata ≤ 200 kPa;

Il *campionatore rotativo a pareti sottili*, con scarpa sporgente, permette di campionare i terreni la cui consistenza arresta l'infissione a pressione della fustella. Viene spinto e ruotato meccanicamente dalla batteria di aste, con fluido in circolazione.

I *campionatori a rotazione a doppia parete* con scarpa tagliente avanzata, dovranno essere impiegati in terreni coesivi di elevata consistenza nei quali non sia possibile l'infissione di campionatori a pressione.

Altri tipi di campionatore potranno essere utilizzati dall'Impresa informando preventivamente l'ANAS.

L'infissione del campionatore dovrà sempre avvenire in un'unica tratta.

I *campionatori a pistone* dovranno essere costruiti in modo da poter portare alla pressione atmosferica, a fine prelievo, la superficie di contatto fra la parte alta del campione ed il pistone.

Nel campionatore rotativo, la sporgenza della fustella dal carotiere esterno può essere regolata a priori fra 0.5 e 3 cm, ma deve poi rimanere costante durante ciascun prelievo.

Il prelievo di campioni indisturbati dovrà seguire la manovra di perforazione e precedere quella di rivestimento a quota; nel caso l'autosostentamento del foro nel tratto scoperto non esista anche per il breve lasso di tempo necessario al prelievo, si rivestirà prima di campionare avendo cura di fermare l'estremità inferiore del rivestimento metallico provvisorio $0,2 \div 0,5$ m più alta della quota di inizio prelievo, ripulendo quindi il fondo foro.

Si dovrà inoltre evitare qualsiasi eccesso di pressione nel fluido di perforazione, nella fase di installazione dei rivestimenti.



A tal fine, la pressione del fluido a testa foro dovrà essere controllabile in ogni istante attraverso un manometro di basso fondo scala (10 bar), da escludersi nelle fasi di campionamento con infissione idraulica della fustella, ove sono necessarie pressioni maggiori.

Le due estremità dei campioni indisturbati devono essere sigillate subito dopo il prelievo con uno strato di paraffina fusa e tappo di protezione.

Campioni rimaneggiati

I campioni rimaneggiati verranno prelevati dal materiale recuperato con il carotaggio e sigillati in sacchetti o barattoli di plastica; la quantità necessaria per le prove di laboratorio è di circa 500 grammi per i terreni fini e di circa 5 kg per quelli grossolani.

Nella scelta si avrà cura di eliminare le parti di campione alterate dall'azione del carotiere (corteccia, parti "bruciate", tratti dilavati, ecc.).

Spezzoni di carota lapidea

In terreni cementati e rocciosi si prelevano dal carotaggio spezzoni di lunghezza = 15 cm, purché rappresentativi del tipo litologico perforato.

Imballaggio e trasporto dei campioni

I campioni destinati al laboratorio saranno sistemati in cassette con adeguati separatori ed imbottiture alle estremità, onde assorbire le inevitabili vibrazioni del trasporto.

Le cassette andranno collocate in un locale idoneo a proteggerle dal sole e dalle intemperie, fino al momento della spedizione.

Le cassette dovranno contenere un massimo di 6 fustelle, onde facilitarne il maneggio; saranno dotate di coperchio e maniglie. Sul coperchio si indicherà la parte alta.

Il trasporto dovrà essere effettuato con tutte le precauzioni necessarie per evitare il danneggiamento dei campioni, sotto la diretta responsabilità dell'Impresa.

1.5.3 Documentazione finale

I campioni devono essere contraddistinti da cartellini inalterabili, che indichino:

- 1) cantiere;
- 2) numero del sondaggio;
- 3) numero del campione;
- 4) profondità di prelievo;
- 5) tipo di campionatore impiegato;
- 6) data di prelievo;



7) parte alta (per campioni indisturbati e spezzoni di carota).

Il numero del campione, il tipo di campionatore usato ed il metodo di prelievo devono essere riportati sulla stratigrafia alla relativa quota; questi dati devono essere riportati anche nel caso di prelievi non riusciti.

1.6 PERFORAZIONE CON REGISTRAZIONE DEI PARAMETRI DI PERFORAZIONE

Articoli di Elenco Prezzi correlati:

- **IG.05.020.1** "Perforazione verticale in terreni a granulometria fine e media".
- **IG.05.020.2** "Perforazione verticale in terreni a granulometria grossolana".
- **IG.05.020.3** "Perforazione verticale in roccia dura".

1.6.1 Descrizione

E' un metodo che permette di registrare in forma continua i principali parametri della perforazione, eseguita di norma a distruzione di nucleo, con il fine di riconoscere le caratteristiche stratigrafiche fondamentali del terreno, preferibilmente a partire da situazioni rese note dall'esecuzione di sondaggi di taratura.

1.6.2 Modalità esecutive

Per l'esecuzione di tale tecnica di perforazione, si dovrà utilizzare:

- Sonda a rotazione e rotopercolazione;
- centralina elettronica per la misura, la amplificazione e la registrazione su nastro magnetico dei seguenti parametri di perforazione:
 - spinta applicata all'utensile di perforazione;
 - velocità di avanzamento;
 - coppia di rotazione assorbita;
 - velocità di rotazione;
 - pressione del fluido di circolazione.

La registrazione dei parametri avverrà con frequenza di un'operazione di memorizzazione per 1 cm di avanzamento dell'utensile o per 1 minuto primo, nel caso di velocità di avanzamento inferiori a 1 cm/minuto.



La centralina visualizzerà i parametri misurati su apposito visore, quelli registrati su grafico in carta; sarà misurata, registrata e visualizzata su visore, in ogni caso, la profondità raggiunta dalla prova.

La perforazione dovrà essere eseguita, avendo cura, dopo qualche tentativo, di operare con la massima omogeneità.

In particolare, la spinta applicata all'utensile dovrà, se possibile, essere mantenuta costante per l'intera verticale di prova e dovrà essere tale da assicurare il superamento dei livelli più resistenti senza eccessiva perdita di leggibilità dei risultati negli strati meno resistenti.

E' necessario che il detrito di perforazione fuoriuscente a bocca foro sia descritto con la migliore precisione possibile.

1.6.3 Documentazione finale

La documentazione comprenderà quanto sotto elencato:

- informazioni generali su denominazione, ubicazione e quota assoluta di ciascuna verticale di prova;
- caratteristiche dell'attrezzatura di perforazione e delle modalità esecutive del foro;
- grafico di cantiere con i parametri misurati e registrati;
- grafico elaborato con indicazione dell'energia assorbita per unità di volume perforato (Mj/mc) in funzione delle profondità;
- note ed osservazioni dell'operatore.

La documentazione definitiva comprenderà, oltre agli elementi sopraccitati, i grafici di tutti i parametri registrati restituiti nella scala più idonea agli effetti interpretativi.

2 PROVE IN SITU ED INSTALLAZIONE STRUMENTAZIONE

2.1 PROVE DI PENETRAZIONE DINAMICA SPT

Articoli di Elenco Prezzi correlati:

- **IG.05.040** "Esecuzione di standard penetration test".

2.1.1 Descrizione

La prova penetrometrica standard o prova penetrometrica dinamica (SPT-Standard Penetration Test) è un tipo di indagine geotecnica per ricavare e studiare le caratteristiche di un terreno, tramite la determinazione della sua resistenza alla penetrazione.



2.1.2 Modalità esecutive

La prova si eseguirà infiggendo nel terreno alla base del sondaggio un campionatore per tre tratti consecutivi, il primo di 150 mm, annotando il numero di colpi necessario per la penetrazione.

Si dovrà annotare l'eventuale affondamento del campionatore per peso proprio delle aste.

Il campionatore dovrà essere in acciaio indurito, con superfici lisce apribili longitudinalmente, avente le seguenti caratteristiche generali:

- Diametro esterno - $\varnothing_{est} = 51 \pm 1$ mm;
- Diametro interno - $\varnothing_{int} = 35 \pm 1$ mm;
- Lunghezza minima escluso tagliente principale - $L_{min} > 457$ mm;
- Lunghezza scarpa tagliente terminale con rastremazione negli ultimi 19 mm - $l = 76 \pm 1$ mm. Il campionatore sarà dotato di valvola a sfera e aperture di scarico a sfiato.

Non è prevista la dotazione di punta conica per la sostituzione del tagliente terminale.

Salvo nel caso di terreni molto compatti o ricchi di ciottoli, l'Impresa potrà utilizzare la punta conica, dandone preventiva comunicazione alla DL.

Le aste di collegamento tra il campionatore e la sonda in superficie dovranno essere corrispondenti alle tipologie elencate nella seguente tabella.

Tabella 3. Aste per prova SPT.

Diametro (mm)	Peso per metro lineare (kg)
40,5	≈ 4,23
50	≈ 7,23
60	≈ 10.03
70	≈ 10,0

Le aste dovranno essere diritte, ben avvitate in corrispondenza dei giunti e con flessione totale della batteria pronta per la prova $< 0.1\%$.

Il dispositivo di sollevamento automatico del maglio dovrà essere del peso totale < 115 kg, e tale da garantire la caduta della massa battente senza rilevanti attriti.



La massa battente e l'altezza di caduta dovranno essere pari a:

- Peso massa battente - $P = 63,5 \pm 0,5$ kg
- Altezza caduta - $h = 760 \text{ mm} \pm 2 \text{ mm}$

L'esecuzione della prova comporterà l'infissione del campionatore per tre tratti da 150 mm, il primo detto di avviamento, è comprensivo dell'eventuale penetrazione per peso proprio della batteria di aste, il relativo numero di colpi è individuato con N1.

Se con $N1 = 50$ colpi l'avanzamento dell'infissione è inferiore ai 150 mm, l'infissione dovrà essere sospesa.

Se invece il tratto di avviamento è superato con $N1 \leq 50$ colpi, la prova prosegue ed il campionatore viene infisso per un secondo tratto di 300 mm, contando separatamente il numero di colpi necessari all'avanzamento per la penetrazione dei primi e dei secondi 150 mm (N2 e N3), sino al limite di 100 colpi ($N2 + N3 \leq 100$ colpi).

Se con $N1 + N3 = 100$ colpi non si raggiunge l'avanzamento di 300 mm, l'infissione viene sospesa e la prova si dovrà considerare conclusa, arrestando la relativa penetrazione.

2.1.3 Documentazione finale

Per ciascuna prova eseguita, si dovrà riportare quanto segue:

- diametro e profondità della eventuale tubazione provvisoria di rivestimento del foro;
- profondità raggiunta con la manovra di perforazione o pulizia;
- profondità inizio prova;
- penetrazione, per peso proprio e delle aste, del campionatore;
- numero di colpi per l'infissione dei tratti preliminare e di prova (suddiviso in due parti da 150 mm);
- diametro e peso per metro lineare delle aste impiegate;
- lunghezza e descrizione geotecnica del campione estratto;
- tipo di campionatore (aperto o chiuso) impiegato.

2.2 PROVA PENETROMETRICA DINAMICA CONTINUA DPSH

Articoli di Elenco Prezzi correlati:

- **IG.05.160** "Approntamento di attrezzatura per prova penetrometrica statica o dinamica".



- **IG.05.165** "Installazione attrezzatura per prova penetrometrica statica o dinamica".
- **IG.05.185** "Prova penetrometrica dinamica continua".
-

2.2.1 Descrizione

Le informazioni fornite dalle prove penetrometriche dinamiche sono di tipo continuo, poiché le misure di resistenza alla penetrazione vengono eseguite durante tutta l'infissione. Il campo di utilizzazione è molto vasto, potendo essere eseguita praticamente in tutti i tipi di terreno e fornendo una valutazione qualitativa del grado di addensamento e di consistenza dei terreni attraversati.

2.2.2 Modalità esecutive

La prova consisterà nell'infissione della punta conica nel terreno, per tratti consecutivi di 20 cm, misurando il numero di colpi (NPD) necessari.

Dopo 20 cm di penetrazione della punta verrà infisso il rivestimento rilevando ancora il numero di colpi (NRV).

La prova verrà sospesa per raggiunto rifiuto quando NPD o NRV superano il valore di 100.

Di norma le prove verranno iniziate alla quota del piano campagna.

La punta conica dovrà sporgere dal rivestimento non più di 20 cm in qualsiasi fase della prova; ciò per evitare che attriti laterali sulle aste alterino i dati di resistenza NPD misurati.

Le due batterie, aste collegate alla punta e rivestimenti, dovranno essere reciprocamente libere per tutta la durata della prova.

Nel caso di blocco delle due colonne, a seguito di infiltrazione di materiale nell'intercapedine, la prova dovrà essere sospesa; prima di estrarre la batteria l'esecutore deve mettere in atto tutti gli accorgimenti dettati dall'esperienza atti a sbloccare due colonne; ad esempio:

- iniezione di acqua in pressione nell'intercapedine;
- bloccaggio di una delle 2 colonne ed infissione o estrazione dell'altra;
- azione combinata dei 2 interventi sopra descritti.

Fra testa di battuta alla sommità della batteria ed il piano campagna dovrà essere installato almeno 1 centratore con funzioni di guida e di irrigidimento.

Tabella 4. Aste per prova DPSH.



Aste	
Lunghezza	$l = 1 \div 2 \text{ m}$
Peso per metro lineare	$M = 3,6 \div 8 \text{ kg}$
Diametro esterno aste	$\varnothing_{\text{est}} = 28 \div 34 \text{ mm}$
Diametro esterno rivestimento	$\varnothing_{\text{est}} = 48 \text{ mm}$
Diametro interno rivestimento	$\varnothing_{\text{est}} = 30 \div 38 \text{ mm}$
Punta conica (alla base delle aste interne)	
Angolo apertura	$\varnothing = 60^\circ \text{ oppure } 90^\circ$
Diametro base	$\varnothing b = 50,5 \pm 0,5 \text{ mm}$
Dispositivo di infissione	
Massa battente	$M = 63,5 \pm 0,5 \text{ kg oppure } 73 \text{ kg}$
Altezza di caduta	$h = 750 \pm 2 \text{ mm}$

L'intercapedine tra \varnothing_{int} della scarpa ed aste sarà di $0,2 \div 0,3 \text{ mm}$; tra aste e rivestimento sopra la scarpa di 2 mm circa.

L'altezza di caduta nel corso della infissione dei rivestimenti non è vincolante.

2.2.3 Documentazione finale

Per ciascuna prova si dovrà riportare su apposite schede:

- la tabulazione dei dati rilevati per ciascuna prova (NPD ed NRV) per ciascuna verticale di prova;
- la descrizione dettagliata delle caratteristiche dell'attrezzatura impiegata;
- il grafico di NPD in funzione della profondità;
- il grafico di NRV in funzione della profondità;

l'altezza di caduta media del maglio durante l'infissione del rivestimento.



2.3 PROVE PENETROMETRICHE STATICHE DI TIPO MECCANICO

Articoli di Elenco Prezzi correlati:

- **IG.05.160** "Approntamento di attrezzatura per prova penetrometrica statica o dinamica".
- **IG.05.165** "Installazione attrezzatura per prova penetrometrica statica o dinamica".
- **IG.05.170** "Prova penetrometrica con penetrometro statico a punta meccanica (CPT)".

2.3.1 Descrizione

Vengono effettuate in terreni coesivi come limi e argille ed in terreni limosi-sabbiosi.

La prova consisterà nella misura della resistenza alla penetrazione di una punta conica di dimensioni e caratteristiche standard, infissa a velocità costante nel terreno tramite un dispositivo di spinta.

I dati acquisiti, oltre a restituire una dettagliata stratigrafia, possono fornire, tramite formule di correlazione, indicazioni su numerosi parametri geotecnici.

2.3.2 Modalità esecutive

Il dispositivo di spinta dovrà essere un martinetto idraulico in grado di esercitare una spinta sulla batteria di aste una spinta di 10 - 20 t, a seconda delle esigenze, ed avente una corsa pari ad un metro.

La velocità di infissione della batteria di aste dovrà essere pari a 2 cm/s (± 0.5 cm/s), e dovrà essere costante nel corso della prova, indipendentemente dalla resistenza offerta dal terreno.

Il dispositivo di spinta dovrà essere ancorato e/o zavorrato in forma tale da poter usufruire per intero della propria capacità di spinta totale.

La punta conica telescopica, dovrà essere, infissa indipendentemente dalla batteria di aste esterne cave, e dovrà presentare le seguenti dimensioni:

- diametro di base del cono: 37.5 mm
- angolo di apertura del cono: 60°

La resistenza per attrito laterale f_s sarà determinata con un manicotto avente superficie laterale di $150 \div 200$ cm².



Le aste di tipo cavo dovranno avere diametro esterno di 36 mm.

Le astine interne a sezione piena, dovranno avere diametro inferiore di $0.5 \div 1$ mm rispetto a quello interno delle stesse cave.

Si dovrà verificare che all'interno delle aste cave, quando collegate fra loro, non ci siano sporgenze in corrispondenza della estremità filettata.

Le aste interne a sezione piena dovranno scorrere senza attriti all'interno delle aste cave.

La misura verrà effettuata con un manometro con fondo scala massimo da 10 MPa ed uno con fondo scala superiore, collegati in modo tale che il primo sia escluso automaticamente dal circuito oleodinamico in caso di pressioni troppo elevate.

La precisione di lettura deve essere contenuta entro i seguenti limiti massimi:

- 10% del valore misurato
- 2% del valore di fondo scala

I manometri del dispositivo di misura dovranno essere corredati da un certificato di taratura rilasciato da un laboratorio ufficiale, non anteriore a due mesi dall'inizio della prova.

La taratura deve essere ripetuta ogni 3 mesi, o ogni volta che sorgono dubbi sulla validità.

Il penetrometro dovrà essere posizionato opportunamente in modo da garantire la verticalità della applicazione del carico.

La prova si eseguirà facendo avanzare le astine interne fino ad esaurire l'intera corsa della punta e della punta + manicotto, misurando la pressione di spinta nel primo e nel secondo caso; si faranno quindi avanzare le aste cave, fino alla chiusura della batteria telescopica, misurando ed annotando la pressione totale di spinta.

Le misure di qc ed fs saranno discontinue, con annotazione ogni 20 cm di penetrazione.

La prova sarà quindi eseguita fino al raggiungimento dei limiti strumentali di resistenza o fino alla profondità massima prevista dal programma delle indagini.

La prova deve essere sospesa una volta raggiunta la profondità di circa 30 m, in quanto senza controllo degli spostamenti dalla verticale, i risultati stessi possono perdere di significatività.

2.3.3 Documentazione finale

La prova verrà documentata attraverso una apposita scheda sulla quale verranno riportate:

- informazioni generali;
- data di esecuzione;
- caratteristiche dell'attrezzatura;



- caratteristiche della punta;
- fotocopia delle tabelle di cantiere, con indicazione dei fattori moltiplicativi di interpretazione delle letture.
- grafici di q_c e f_s in funzione della profondità;
- quota assoluta del punto di prova;
- certificati di taratura.

2.4 PROVE PENETROMETRICHE STATICHE DI TIPO ELETTRICO

Articoli di Elenco Prezzi correlati:

- **IG.05.160** "Approntamento di attrezzatura per prova penetrometrica statica o dinamica".
- **IG.05.165** "Installazione attrezzatura per prova penetrometrica statica o dinamica".
- **IG.05.175** "Prova penetrometrica CPTe o CPTU".
-

2.4.1 Descrizione

La prova penetrometrica statica elettrica (CPTe) permette di effettuare in continuo, ogni cm di avanzamento la misura dei valori di resistenza alla punta (q_c) e dell'attrito laterale locale (f_s).

2.4.2 Modalità esecutive

La punta conica fissa, interamente solidale con il movimento delle aste cave, le seguenti dimensioni:

- diametro di base del cono: $\varnothing_{bc} = 34.8 \div 36.0$ mm
- angolo di apertura del cono: 60° .

La resistenza per attrito laterale f_s sarà determinata con un manicotto di attrito liscio avente le seguenti dimensioni:

- diametro - $\varnothing_{ma} = \varnothing_{bc} + 0.35$ mm
- superficie laterale - $A_{ma} = 147 \div 153$ cm².

Il manicotto sarà posizionato subito sopra il cono.

La punta di tipo elettrico sarà strumentata con celle di carico estensimetriche per la misura di f_s e q_c , con i seguenti fondo scala:

- 5000 kg per q_c



- 750 kg per f_s

Queste saranno collegate ad una centralina elettronica per la registrazione dei dati.

Qualora necessario, la DL si riserva di richiedere l'uso di punte con sensibilità massima diversa. La punta sarà dotata di sensore inclinometrico per la misura della deviazione dalla verticale.

Le aste di tipo cavo, dovranno avere un diametro esterno di 36 mm.

Eventuali anelli allargatori dovranno essere posizionati ad almeno 100 cm dalla base del cono.

Si dovrà verificare che lo stato della punta e del manicotto (geometria, rugosità) e delle aste cave (rettilineità della batteria specie per quanto riguarda le 5 aste più vicine alla punta), si dovrà inoltre verificare che:

- Le guarnizioni fra i diversi elementi di una punta penetrometrica dovranno essere ispezionate con regolarità per accettarne le perfette condizioni e l'assenza di particelle di terreno;
- Le punte elettriche dovranno essere compensate rispetto alle variazioni di temperatura;
- La precisione di misura, tenendo conto di tutte le possibili fonti di errore (attriti parassiti, errori nel dispositivo di registrazione, eccentricità del carico sul cono e sul manicotto, differenze di temperatura, ecc.) dovrà essere comunque inferiore ai seguenti limiti:
 - 5 % del valore misurato;
 - 1% del valore di fondo scala.

Tale precisione dovrà essere verificata in laboratorio e verificabile in cantiere.

I dati di taratura relativi ad ogni punta dovranno essere sempre disponibili in cantiere.

La taratura finale dei dispositivi di misura e registrazione avverrà dopo che i sensori della punta si siano equilibrati con la temperatura interna del terreno.

La prova sarà quindi eseguita fino alla profondità massima prevista dal programma delle indagini o interrotta quando si verifichi uno dei seguenti casi:

- raggiungimento del fondoscala per uno dei sensori relativi a resistenza q_c , f_s ;
- raggiungimento della massima capacità di spinta del penetrometro;
- deviazione della punta della verticale di 10° , se repentina, o di 15° se progressiva.

2.4.3 Documentazione finale

I risultati dell'esecuzione delle prove dovranno essere riportati su apposite schede che comprenderanno:

- informazioni generali, con ubicazione;



- data di esecuzione;
- caratteristiche dell'attrezzatura;
- caratteristiche della punta;
- fotocopia dei grafici di cantiere, con indicazione delle scale;
- grafici di q_c e f_s ; in funzione della profondità corretta in base ai dati inclinometrici;
- quota assoluta del punto di prova;
- certificati di taratura delle punte impiegate non anteriori a due mesi.

2.5 PROVE PENETROMETRICHE STATICHE CON PIEZOCONO

Articoli di Elenco Prezzi correlati:

- **IG.05.160** "Approntamento di attrezzatura per prova penetrometrica statica o dinamica".
- **IG.05.165** "Installazione attrezzatura per prova penetrometrica statica o dinamica".
- **IG.05.175** "Prova penetrometrica CPTe o CPTU".
- **IG.05.180** "Prove di dissipazione CPTU".

2.5.1 Descrizione

La prova con piezocono viene eseguita con una attrezzatura per prove penetrometriche statiche nella quale la punta elettrica, analoga a quella vista per il penetrometro a punta elettrica, è strumentata con un trasduttore di pressione per la registrazione di:

- pressione idrostatica del terreno, inclusa la sovrappressione indotta dall'avanzamento della punta;
- dissipazione nel tempo della sovrappressione idrostatica indotta nel terreno, a quote predeterminate.

2.5.2 Modalità esecutive

La punta conica fissa (piezocono) sarà dotata di filtro poroso intercambiabile, posto preferibilmente alla base del cono, per la misura della pressione interstiziale ($u + Du$) (pressione neutra più sovrappressione interstiziale indotta).

Il trasduttore di pressione dovrà essere a piccola variazione di volume, con fondo scala proporzionale alla pressione idrostatica prevedibile alla quota di fine prova prevista in programma; la misurazione della pressione dovrà avvenire in forma continua.



La sostituzione del filtro deve essere eseguita ad ogni estrazione della punta dal terreno.

Le aste impiegate, le apparecchiature, ecc., sono analoghe a quelle indicate per i penetrometri elettrici.

Filtro poroso e cono dovranno essere perfettamente disaerati con l'uso di una delle sottoelencate metodologie:

- cella di disaerazione sottovuoto con acqua distillata; disaerazione per bollitura, con immersione di filtro e cono per un periodo di tempo di sufficiente lunghezza, in funzione del tipo di filtro;
- contenitore sottovuoto con glicerina calda, con vibratore ad ultrasuoni per la disaerazione del filtro; il cono verrà disaerato tramite iniezione con siringa di glicerina.

Altre attrezzature, tipi di fluido e tecniche potranno essere proposti dall'Impresa dandone preventiva comunicazione alla DL.

Oltre ai sistematici controlli circa lo stato della punta e del manicotto (geometria, rugosità) e delle aste cave (rettilineità della batteria specie per quanto riguarda le 5 aste più vicine alla punta), si dovrà verificare che:

- le guarnizioni fra i diversi elementi di un piezocono dovranno essere ispezionate con regolarità per accettarne le perfette condizioni e l'assenza di particelle di terreno.
- il piezocono dovrà essere compensato rispetto alle variazioni di temperatura.
- la precisione di misura, tenendo conto di tutte le possibili fonti di errore (attriti parassiti, errori nel dispositivo di registrazione, eccentricità del carico sul cono e sul manicotto, differenze di temperatura, ecc.) dovrà essere comunque inferiore ai seguenti limiti:
 - 5% del valore misurato;
 - 1% del valore di fondo scala.

Tale precisione dovrà essere verificata in laboratorio e verificabile in cantiere.

Nel primo caso i dati di taratura relativi ad ogni piezocono dovranno essere sempre disponibili in cantiere.

Terminata la disaerazione del filtro e del cono, questi saranno inseriti in un guanto di gomma pieno di acqua disaerata, operando rigorosamente in immersione; il guanto di gomma non sarà rimosso all'inizio della prova, in quanto sarà l'attrito con il terreno a provvedere alla sua rottura ed asportazione.

Alle quote indicate dal programma si eseguiranno le prove di dissipazione operando come di seguito:

- arresto della penetrazione della punta;



- scatto contemporaneo dei contasecondi e inizio della registrazione della variazione di pressione interstiziale;
- lettura al visore digitale dell'andamento della pressione interstiziale ai tempi 0.1 - 0.25 - 0.5 - 1 - 2 - 4 - 8 - 15 - 30 minuti primi; la lettura sarà registrata manualmente sul grafico.

La prova sarà considerata conclusa al 60% della dissipazione della sovrappressione indotta dalla punta.

2.5.3 Documentazione finale

I risultati dell'esecuzione della prova dovranno essere riportati su apposite schede che comprenderanno:

- informazioni generali, con ubicazione;
- data di esecuzione;
- caratteristiche dell'attrezzatura;
- caratteristiche del piezocono;
- fotocopia dei grafici di cantiere con indicazione delle scale;
- grafici di qc, fs, u+Du in funzione della profondità corretta in base ai dati inclinometrici ed alle eventuali derive; i grafici relativi alle prove di dissipazione avranno i tempi in ascissa, in scala logaritmica;
- certificati di taratura dei piezoconi impiegati.

2.6 PROVA PENETROMETRICA CON CONO SISMICO

Articoli di Elenco Prezzi correlati:

- **IG.05.160** "Approntamento di attrezzatura per prova penetrometrica statica o dinamica".
- **IG.05.165** "Installazione attrezzatura per prova penetrometrica statica o dinamica".
- **IG.05.175** "Prova penetrometrica CPTe o CPTU".
- **IG.05.180** "Prove di dissipazione CPTU".
- **n.p.** "Prova penetrometrica CPTe o CPTU con cono sismico"

2.6.1 Descrizione

La prova consiste nella misurazione dei tempi di arrivo di impulsi sismici di taglio (SH) generati in



superficie ad un ricevitore posto all'interno di un'asta penetrometrica opportunamente attrezzata con una punta sismica.

2.6.2 Modalità esecutive

L'attrezzatura di prova dovrà essere costituita almeno dai seguenti componenti:

- Sistema di energizzazione (per onde di taglio SH) costituito da una massa battente manovrata a mano, pneumaticamente o oleopneumaticamente agente a percussione sul piano orizzontale in modo coniugato (180°) su un'incudine di legno o di altro materiale, ben saldo al terreno solo per attrito radente e posto nelle adiacenze della testa foro;
- Punta penetrometrica sismica costituita da un corpo metallico e da due ricevitori sismici (geofoni e/o accelerometri) paralleli fra loro a distanza di 1 metro l'uno dall'altro incapsulati ed opportunamente isolati nella punta sismica.
- Sismografo registratore con un numero di canali uguale o superiore al numero di ricevitori utilizzati in grado di realizzare campionature di segnali tra 0.025 e 2 millisecondi e dotato di filtri high pass, band pass e band reject, di "Automatic Gain Control" e di convertitori A/D del segnale campionato ad almeno 16 bit;

Le modalità di esecuzione della prova dovranno essere le seguenti:

- posizionamento e bloccaggio degli energizzatori delle onde di taglio in prossimità della prova penetrometrica da realizzare (2 – 5 m).
- Infilaggio della punta sismica nel terreno fino alla posizione in cui si avrà il primo ricevitore a -1 m dal p.c. e il secondo al p.c.; la direzione dei ricevitori dovrà essere parallela alla direzione di polarizzazione dell'energizzatore.
- Impostare i parametri di registrazione del sismografo in modo tale che l'intervallo di campionamento dello stesso sia posizionato sul valore massimo (ad esempio 0.0025 millisecc) e il tempo di registrazione sia di almeno 300 millisecondi.
- generazione di un impulso di taglio in una direzione (es normale) e registrazione dei tempi di arrivo dell' onda di taglio
- generazione di un impulso di taglio nella direzione coniugata (180° sul piano orizzontale) e registrazione dei tempi di arrivo dell'onda di taglio.
- infilaggio della punta penetrometrica 1 metro più in profondità senza far ruotare le aste. In tal modo l'intervallo di ricezione sarà fra -2 e -1 m dal p.c. e si ripetono le energizzazioni fino al rifiuto e / o fino alla profondità richiesta.

2.6.3 Documentazione finale



La documentazione di ciascuna indagine dovrà comprendere:

- informazioni generali (commessa, cantiere, ubicazione, data, nominativo dell'operatore);
- sismogrammi in originale delle registrazioni di campagna su supporto magnetico;
- relazione conclusiva, elaborata in base ai risultati delle indagini svolte in cui saranno indicati:
- gli algoritmi di calcolo impiegati, tabelle e tavole ad integrazione e chiarimento delle analisi;
- diagrafie riportanti:
 - tempi di arrivo delle onde di taglio;
 - velocità intervallari delle onde di taglio;
 - tracce sismografiche onde di taglio.

2.7 PROVE SCISSOMETRICHE VT IN FORO DI SONDAGGIO

Articoli di Elenco Prezzi correlati:

- **IG.05.045** "Esecuzione di prova di resistenza al taglio".

2.7.1 Descrizione

La prova scissometrica si esegue per determinare la resistenza al taglio non drenata dei terreni coesivi saturi, da teneri a mediamente consistenti, con resistenza al taglio non-drenata ≤ 100 kPa.

2.7.2 Modalità esecutive

Si esegue inserendo nel terreno naturale una paletta-scissometro con sezione a croce greca, misurando lo sforzo torsionale che occorre applicare per portare a rottura il terreno stesso.

Possiamo distinguere due tipi di apparecchiature:

- apparecchio da calare sul fondo di un foro di sondaggio;
- apparecchio autoperforante ("vane borer"): l'apparecchio contenuto in una protezione metallica collegata mediante tubi alla superficie, che viene infissa nel terreno, attraverso un dispositivo di spinta, sino alla quota desiderata.

L'apparecchiatura è costituita da quattro rettangoli di lamiera d'acciaio sottile, uniti lungo uno dei lati maggiori, con sezione trasversale a croce greca.

Le palette hanno diametro (inteso come diametro del cilindro ottenuto dalla rotazione della paletta) variabile da 45 a 100 mm. L'altezza è pari a 2 volte il diametro.



La scelta del diametro di paletta da impiegare viene fatta in funzione della forza di torsione massima che dovrà essere applicata in base alla prevedibile resistenza del terreno da provare.

Per non disturbare il terreno in cui penetra, la paletta avrà sezione del ferro minore di 1/10 di quella del cilindro ottenuto dalla sua rotazione.

La paletta è collegata alla superficie mediante una batteria di aste d'acciaio.

Le aste debbono presentare elevate caratteristiche di rigidità e torsione e flessione affinché gli sforzi applicati all'estremità superiore vengano trasmessi integralmente a quella inferiore, cioè alla paletta.

La batteria di tubi metallici di rivestimento deve assolvere le seguenti funzioni:

- irrigidimento della batteria di aste; appositi anelli distanziatori saranno interposti fra le aste di rivestimento, ogni 3 m circa;
- reazione allo sforzo di torsione applicato in superficie;
- trasmissione della spinta verticale necessaria per infiggere tutto il dispositivo alla profondità voluta.

Lo strumento di torsione viene applicato all'estremità superiore della batteria di aste che collegano la paletta-scissometro ed è collegato all'estremità della batteria di rivestimento (per la necessaria reazione); per mezzo di questo strumento si applicano e si misurano mediante un dinamometro gli sforzi di torsione necessari per portare il terreno in corrispondenza della paletta alla rottura.

Lo strumento di torsione deve possedere i seguenti requisiti:

- impermeabilità all'acqua;
- sensibilità < di 1% dello sforzo massimo applicabile;
- indifferenza alle variazioni della temperatura ambiente.

Modalità esecutive di prove effettuate all'interno di fori di sondaggio

Prima di calare la batteria di aste con scissometro, si misurerà la quota di fondo foro con scandaglio a filo; se necessario, il fondo foro sarà ripulito con apposita manovra di perforazione con carotiere semplice (senza circolazione di fluido) o con attrezzo di lavaggio a fori radiali, lo strumento può essere calato nel foro di sondaggio subito dopo l'eventuale estrazione del campione indisturbato.

Si calerà quindi la batteria di prova, infiggendo la paletta-scissometro nel terreno senza applicare tensioni torsionali, sino a 0,5 m di profondità al di sotto del fondo foro.

Si applicherà e si misurerà il momento torcente necessario per portare a rottura il terreno (resistenza al taglio di picco); dopo la rottura, si ruoterà per 10 giri completi la paletta-scissometro, si attenderà 5 minuti e poi si ripeterà la prova con le medesime modalità già definite per il valore di



picco, misurando il momento torcente applicato (resistenza al taglio residua). In tutti i casi la velocità di prova dovrà essere pari a 0,1 gradi/sec;

Si estrarrà la batteria di prova per riprendere la perforazione.

Modalità esecutive di prove effettuate con attrezzatura autoperforante ("vane borer")

Le prove con attrezzatura autoperforante ridurranno il numero delle estrazioni della paletta-scissometro a 1 per 4 ÷ 5 m di avanzamento; dopo un massimo di 5 m consecutivi essa dovrà venire estratta, verificando quanto di seguito:

- assenza di distorsioni nel tratto inferiore della batteria di prova;
- assenza di attriti tra astine e tubi di protezione;
- ingrassatura dei cuscinetti reggispinta e dell'alloggio protettivo della paletta-scissometro.

Si richiede che una sonda di perforazione sia sempre disponibile, in appoggio alla batteria autoperforante, per manovre di perforazione ausiliari.

2.7.3 Documentazione finale

Si dovrà riportare su apposita scheda :

- informazioni generali sulla denominazione, quota e ubicazione della verticale di prova;
- tipo di attrezzatura impiegata e sue caratteristiche;
- certificato di taratura del dispositivo di torsione non anteriore di 3 mesi la data di esecuzione delle prove;
- profondità relativa di ciascun intervallo di prova;
- schema geometrico del foro, completo di dimensioni, quote di rivestimento, metodi di pulizia, descrizione di eventuali tratti carotati;
- dimensioni della paletta-scissometro, per ciascuna prova;
- letture allo strumento di torsione e/o grafici sforzo/deformazione (nel caso di registrazione con centralina elettronica);
- note ed osservazioni degli operatori.

2.8 PROVA PRESSIOMETRICA

Articoli di Elenco Prezzi correlati:

- **IG.05.065** "Prova pressiométrica (MPM) con pressiométrico".



2.8.1 Descrizione

Si esegue per misurare la deformazione del terreno sollecitato mediante espansione radiale di una sonda cilindrica posta a contatto con le pareti del foro stesso.

Perché i risultati della prova siano attendibili, è indispensabile che il disturbo del terreno circostante il foro di sondaggio sia ridotto al minimo e sia comunque trascurabile.

2.8.2 Modalità esecutive

Attrezzatura

Sonda cilindrica ad espansione idraulica, costituita da una cella centrale di misura espandibile radialmente e da due celle di confinamento poste alle estremità della cella di misura; le celle di confinamento devono impedire, durante la prova, deformazioni della cella di misura che non siano quelle radiali. La sonda potrà avere diametro compreso tra 44 mm e 74 mm, con una lunghezza complessiva come somma delle celle di guardia e di misura pari ad almeno 6 volte il diametro.

Le pareti della cella di misura consisteranno di una membrana interna di gomma e di un involucro deformabile esterno in grado di adattarsi alla forma progressivamente assunta dalle pareti del foro nel corso della prova. La membrana potrà essere protetta da un involucro esterno a lamelle metalliche parzialmente sovrapposte, qualora reso necessario della natura del terreno.

L'apparato di espansione delle celle deve permettere di variare il volume e la pressione all'interno delle stesse in forma del tutto regolabile e controllabile mediante la centralina di misura. La cella di misura sarà espansa mediante pressione idraulica (tipo Menard GB); le celle di confinamento mediante pressione idraulica o di gas (tipo Menard GC).

I tubi di connessione delle celle con gli apparati di espansione e misura saranno di tipo plastico rigido, preferibilmente coassiali, con gas a pressione regolabile nell'intercapedine in modo da prevenire e contenere le variazioni di volume in corso di prova.

La *centralina di misura* deve includere un meccanismo per l'applicazione di incrementi controllati di pressione o volume alla cella di misura ed un regolatore della pressione del gas nelle celle di guardia. Le pressioni dei fluidi saranno tutte leggibili a mezzo di manometri adeguatamente tarati. La sensibilità dei manometri deve essere tale da consentire la precisione di lettura specificata nelle modalità di prova.

Sarà presente un dispositivo per l'amplificazione di almeno 50 volte la sensibilità di lettura delle variazioni di volume, da impiegarsi quando tali variazioni diventino inferiori a 0.5 cm^3 per incrementi di pressione di 1 bar.



La perforazione del foro nel quale eseguire la prova dovrà essere eseguita con tutti i possibili accorgimenti necessari per evitare disturbi delle pareti e del terreno circostante, precauzioni che divengono tanto più necessarie quanto più i terreni non sono lapidei o anche semplicemente litoidi.

La perforazione del foro dovrà, nel caso di terreni sciolti, precedere direttamente la prova, che dovrà essere eseguita appena terminata la manovra di perforazione; nel caso di terreni da litoidi a litici, l'intervallo di tempo tra perforazione ed esecuzione della prova dovrà essere comunque il più ridotto possibile e preferibilmente contenuto in non più di poche ore.

Saranno ammesse varie tecniche di perforazione, in relazione al tipo di terreno, con preferenza per il carotaggio integrale con carotieri semplici e doppi, preferibilmente corone diamantate o comunque molto affilate, con pressione applicata all'utensile in fase di avanzamento inferiore a 200 kPa, numero di giri inferiore a 60 r.p.m., pressione di fluido contenuta e tendenzialmente inferiore a 15 l/min. La tecnica di perforazione dovrà essere comunicata alla DL.

Il diametro di perforazione sarà definito sulla base del diametro della sonda da utilizzare per la prova, e nel rispetto della seguente espressione:

$$1.03 D < D_h < 1.2 D$$

dove: D = diametro sonda pressiométrica

D_h = diametro foro

Prima di iniziare la prova, si procederà alla taratura del sistema determinando quanto segue:

- perdite di pressione: legate all'inerzia della cella di misura, che deve essere misurata espandendo la stessa alla pressione atmosferica mediante incrementi di pressione da 10 kPa ciascuno, da mantenersi per 60 sec, con letture di volume al termine di tale tempo. Se richiesto dalle successive modalità di prova, la taratura si eseguirà con incrementi di volume della sonda pari al 5% del volume V, da applicarsi in 10 sec e mantenuti per 60 sec prima della lettura di pressione. Queste misure dovranno essere eseguite prima di ogni prova o a giudizio della DL; sempre e necessariamente ad ogni cambio della membrana della cella di misura.
- perdite di volume: dovute all'espansione dei tubi di collegamento. Saranno predeterminate pressurizzando progressivamente l'apparato di prova in superficie dopo aver chiuso la sonda in un contenitore metallico che ne impedisca ogni espansione, registrando pressioni e volumi.

Il livello piezometrico nel foro deve essere misurato immediatamente prima della prova in foro e registrato.

Esecuzione della prova

Prima di posizionare la sonda pressiométrica nel foro, si procederà all'accurata lettura del volume V (volume della cella di misura alla pressione atmosferica).



Tutti i circuiti saranno disaerati e i manometri azzerati con sonda a piano campagna.

Il circuito per il controllo dei volumi sarà quindi chiuso e la sonda calata nel foro in queste condizioni.

La profondità di prova viene assunta essere quella corrispondente al punto medio della cella di misura.

Preparato il foro, che deve essere perfettamente pulito, la sonda pressiometrica sarà posizionata alla quota indicata dal programma. In accordo alle indicazioni del programma, la prova pressiometrica potrà essere eseguita in conformità ai due metodi descritti di seguito.

Si noti che la pressione che deve essere mantenuta nelle celle di confinamento laterale durante la prova deve essere sempre inferiore a quella agente all'interno della cella di misura e sarà definita in base alla espressione $P_g = P_r + P_w - P_d$, dove:

P_g = pressione celle di guardia

P_r = pressione letta al manometro

P_w = pressione idrostatica agente tra unità di misura e sonda pressiometrica a quota prova

P_d = differenza di pressione tra cella di misura e celle di guardia.

La prova può essere condotta attraverso le due seguenti procedure:

Metodo degli uguali incrementi di pressione

La sonda verrà posizionata e la pressione incrementata con uguali intervalli di crescita, fino a che l'espansione della cella nel corso di un incremento di carico diventa maggiore di circa 1/4 dell'originale volume della cella di misura.

I valori di ciascun incremento dovranno essere in accordo al programma o definiti nel corso della prova stessa, e comunicarli alla DL; in ogni caso si raccomanda l'impiego di 7 - 10 incrementi.

Metodo degli uguali incrementi di volume

La sonda verrà posta in posizione ed il volume della cella di misura aumentato con incrementi uguali, di valore pari a 0.05 - 0.1 volte il volume iniziale V , fino ai limiti naturali dell'apparato di prova.

In entrambe le procedure di prova, le letture relative alle variazioni di volume della sonda (quindi del terreno) dovranno essere effettuate dopo 30 sec e dopo 60 sec dall'applicazione dell'incremento di pressione o volume; le misure dovranno essere registrate con una precisione pari a 0.2% il volume della cella di misura in condizioni di pressione atmosferica e pari al 5% del valore della pressione limite. Il programma potrà comprendere anche cicli intermedi di scarico - ricarica.

Raggiunti i massimi valori di pressione o di volume, la sonda sarà depressurizzata e riportata in superficie.



2.8.3 Documentazione finale

Su apposita scheda verrà riportato:

- data
- informazioni generali per la completa ubicazione del sondaggio e della prova; nominativi degli esecutori
- dettagliata descrizione delle caratteristiche e dimensioni della attrezzatura, della sonda di prova e della membrana in particolare
- curve di calibrazione con diagramma pressione/volume a seguito della taratura
- livello piezometrico nel foro
- profondità del punto di prova
- tipo di prova a 30 e 60 sec dall'applicazione dell'incremento di pressione o letture di pressione a 30 e 60 sec dall'incremento di volume
- note su qualsiasi variazione rispetto alle modalità di prova
- diagramma volume (cm³/pressione (kPa))
- modulo pressiometrico in accordo alla espressione:

$$E_p = 2 (1 + P_{rt}) (V_o + V_m) DP/D$$

dove:

E_p = modulo pressiometrico

P_{rt} = rapporto di Poisson

V_o = volume della cella di prova alla pressione atmosferica

V_m = volume corretto nella parte centrale dell'incremento $V = V_r - V_c$, per V_r = volume da lettura a manometro e V_c = correzione volumetrica alla pressione corrispondente in base alla curva di calibrazione

- pressione limite
- descrizione di modalità e diametro di perforazione
- descrizione stratigrafica del terreno nell'intervallo di prova
- descrizione del tempo atmosferico e della temperatura

2.9 PROVE DI PERMEABILITÀ IN SONDAGGIO TIPO LEFRANC



Articoli di Elenco Prezzi correlati:

- **IG.05.050.1** “Prova di permeabilità di tipo Lefranc”.

2.9.1 Descrizione

Prova di permeabilità da eseguirsi in fase di avanzamento della perforazione in terreni non rocciosi sotto falda o fuori falda, in quest'ultimo caso dopo avere saturato con acqua il terreno.

La prova è destinata a misurare la conducibilità idrica orizzontale del terreno.

2.9.2 Modalità esecutive

Si esegue misurando gli assorbimenti di acqua nel terreno, facendo filtrare l'acqua attraverso un tratto di foro predeterminato. Nel caso di terreni a conducibilità non elevata si esegue a carico idraulico variabile; a carico idraulico costante nel caso di elevata conducibilità.

Le modalità esecutive di ciascuna prova saranno le seguenti:

- perforazioni con carotiere fino alla quota di prova;
- rivestimento del foro fino alla quota raggiunta dalla perforazione, senza uso di fluido di circolazione almeno negli ultimi 100 cm di infissione;
- inserimento nella colonna di rivestimento di ghiaia molto lavata fino a creare uno spessore di 60 cm dal fondo foro;
- sollevamento della batteria di rivestimento di 50 cm, con solo tiro della sonda o comunque senza fluido di circolazione;
- misura ripetuta più volte del livello d'acqua nel foro;
- nel caso di terreno fuori falda, immissione continua di acqua pulita nel foro per almeno 30 minuti primi;
- esecuzione della prova.

Carico idraulico variabile

- Riempimento con acqua fino alla estremità del rivestimento.
- Misura del livello dell'acqua all'interno del tubo (senza ulteriori immissioni) a distanza di 14", 30", 1', 2', 4', 8', 15' dall'inizio dell'abbassamento, fino all'esaurimento del medesimo o al raggiungimento del livello di falda.

Carico idraulico costante



- Immissione di acqua pulita nella batteria di rivestimento fino alla determinazione di un carico idraulico costante, cui corrisponde una portata assorbita dal terreno costante nel tempo e misurata.
- Il controllo della portata immessa a regime idraulico costante sarà determinata con contalitri di sensibilità pari a 0,1 litri. La taratura del contalitri deve essere verificata in sito riempiendo un recipiente di volume noto e di capacità superiore a 100 litri.
- Le condizioni di immissione a regime costante devono essere mantenute, senza variazione alcuna, per 10-20 min.
- A partire dal momento della interruzione della prova, si misureranno gli abbassamenti progressivi del livello dell'acqua all'interno del rivestimento a distanza di 15", 30", 1', 2', 4', 8', 15', proseguendo fino all'esaurimento dell'abbassamento o al raggiungimento del livello della falda.

2.9.3 Documentazione finale

La documentazione di ciascuna prova comprenderà:

- informazioni generali;
- schema geometrico della prova;
- livello di falda;
- tempo di saturazione (se eseguita);
- portata a regime;
- letture degli abbassamenti in relazione ai tempi progressivi.

2.10 PROVA DI PERMEABILITÀ IN SONDAGGIO TIPO LUGEON

Articoli di Elenco Prezzi correlati:

- **IG.05.050.2** "Prova di permeabilità di tipo Lugeon".

•

2.10.1 Descrizione

La prova misura l'attitudine di un ammasso roccioso ad essere interessato da circolazione idrica; si eseguirà iniettando dell'acqua in pressione entro un tratto isolato di foro di sondaggio, perforato in terreni lapidei o litoidi, misurando i volumi assorbiti a diverse pressioni.

2.10.2 Modalità esecutive



Il contalitri dovrà essere tarato in situ, prima di iniziare le prove, riempiendo un contenitore di volume noto e superiore a 100 l.

Le perdite di carico nei tubi di adduzione, in assenza di un circuito indipendente di misura delle pressioni, saranno valutate in situ con il metodo di un tubo campione posto orizzontalmente in superficie e collegato alla pompa con l'interposizione del manometro.

Si calcolerà la perdita di carico corrispondente alla portata Q come $P_c = P/l$ dove:

P_c = perdita di carico per metro lineare (atm/m)

P = pressione al manometro (atm)

l = lunghezza del tubo (m)

La prova sarà ripetuta per almeno 3 diversi valori della portata Q.

Prova di avanzamento

Se non diversamente richiesto dalla DL, le prove si eseguiranno in avanzamento con otturatore singolo.

L'otturatore sarà calato nel foro dopo avere misurato il livello del fluido nel sondaggio con sondina piezometrica. Il foro sarà privo di rivestimento; il fluido di perforazione sarà costituito da sola acqua priva di additivi.

L'otturatore sarà espanso ad isolare il tratto finale del foro per una lunghezza $L \geq 5 D$, dove:

L = lunghezza del tratto di foro isolato

D = diametro del foro

Non si supereranno lunghezze L di 5 m, da assumersi come limite massimo.

Si procederà ad iniettare acqua nel tratto di prova, eseguendo 3 (o più) diversi gradini di pressione in salita e ripetendo gli stessi nei primi 2 m in discesa, misurando per ciascun gradino le portate assorbite a stabilizzazione dell'assorbimento raggiunta.

Ciascun gradino di portata (a regime) sarà mantenuto per 10 ÷ 20 minuti primi, in salita e discesa.

La scelta del valore dei gradini di pressione dipenderà dal tipo di ammasso roccioso e dagli specifici obiettivi progettuali delle prove.

Non si supereranno comunque valori massimi di 1 MPa, e solo nei casi di elevata resistenza meccanica della matrice rocciosa.

In condizioni diverse, è preferibile non superare pressioni di 0,3 MPa in rocce poco resistenti e di 0,5 MPa in rocce mediamente resistenti.

In condizioni di prova a scarsa profondità in rocce poco resistenti, solo litoidi o semilitoidi, si ammettono limiti massimi di pressione non superiori a 0,3 MPa.



La tabella seguente propone alcuni esempi di riferimento.

Tabella 5. Programma per prove Lugeon.

Condizioni di prova	Gradini di pressione Mpa
Rocce semilitoidi, litoidi o litiche a scarsa resistenza, a profondità inferiori a 5 m p.c.	0,05 - 0,15 - 0,25 - 0,15 - 0,05
Rocce con scarsa resistenza	0,1 - 0,2 - 0,3 - 0,2 - 0,1
Rocce con media resistenza	0,1 - 0,3 - 0,5 - 0,3 - 0,1
Rocce con altra resistenza	0,2 - 0,4 - 0,8 - 0,4 - 0,2

Durante la prova si provvederà a mantenere pieno di acqua il foro di sondaggio, per osservare la perfetta tenuta idraulica dell'otturatore, resa evidente dalla assenza di variazioni di livello.

Nel caso di perdite la prova sarà interrotta e ripresa dopo i necessari interventi correttivi.

Qualora lo stato della roccia fosse tale da non assicurare la tenuta dell'otturatore, le prove saranno eseguite in avanzamento previa cementazione e riperforazione del tratto di foro al disopra della prova, in modo da creare una superficie adatta ad impedire perdite idriche.

Prova di risalita

Se richiesto dalla DL, le prove potranno essere eseguite con otturatore doppio in risalita, con modalità identiche a quanto descritto al precedente paragrafo.

Particolare cura dovrà essere posta nel garantire la tenuta del pistoncino ad espansione inferiore, il cui comportamento non può essere osservato durante la prova

2.10.3 Documentazione finale

Per ciascuna prova si dovrà riportare su apposita scheda:

- informazioni generali;
- schema della geometria del foro e delle modalità di prova;
- livello statico della falda;
- tabulato delle letture di cantiere (tempi, portate, pressioni al manometro);
- grafico pressione effettiva in camera di prova;



- assorbimento per ciascun gradino espresso in Unità Lugeon UL (dove 1 UL = portata di 1 litro/min/m a 1 MPa).

2.11 PIEZOMETRO DI CASAGRANDE

Articoli di Elenco Prezzi correlati:

- **IG.05.055.2** "Installazione di piezometri tipo Casagrande a doppio tubo".
- **IG.05.060** "Spurgo piezometri".
- **IG.05.120** "Pozzetti di protezione strumentazione".
- **IG.05.125** "Rilievo di falda acquifera in tubi predisposti".
-

2.11.1 Descrizione

I piezometri Casagrande vengono comunemente utilizzati per misurare il livello di falda o la pressione neutra in terreni a media e alta permeabilità.

2.11.2 Modalità esecutive

Il piezometro è costituito da un cilindro in pietra porosa, avente le seguenti dimensioni:

- Lunghezza - $L = 20 \div 30$ cm
- Diametro esterno- $\varnothing_{est} = 5$ cm

L'estremità della cella cilindrica viene connessa a 2 batterie di tubi in PVC o metallici, del diametro di $1 \div 2$ cm, i quali giungono in superficie.

Le modalità di installazione sono le seguenti:

- Se richiesto, riempimento del foro con malta di cemento-bentonite-acqua (50-10- 100 parti in peso), fino alla quota 1.5 m al di sotto di quella prevista per l'installazione del piezometro, con ritiro progressivo del rivestimento.
- Posa di un tappo impermeabile costituito da palline di bentonite (\varnothing 1-2 cm) precedentemente confezionate, costipate con pestello, per lo spessore di 1 m, con ritiro ulteriore del rivestimento.
- Abbondante lavaggio del foro con acqua pulita.
- Posa di uno strato (spessore 0.5 m) di materiale granulare pulito (\varnothing 1-4 mm).
- Discesa a quota del piezometro (mantenuto fino a quel momento in acqua pulita) collegando i tubi di andata e ritorno, assicurandosi della perfetta tenuta dei giunti.



- Posa di sabbia pulita attorno e sopra il piezometro (0.5 m) con ritiro della colonna di rivestimento senza l'ausilio della rotazione, con l'avvertenza di controllare che il piezometro non risalga assieme ai rivestimenti e che in colonna ci sia sempre della sabbia.
- Posa di un secondo tappo impermeabile di palline bentonitiche, costipate con pestello ad aste, con progressivo ritiro del rivestimento.
- Cementazione del tratto di foro rimanente, come nel caso del primo riempimento, fino alla sommità (se non prevista l'installazione della seconda cella piezometrica).
- Le estremità dei tubi saranno inseriti in un pozzetto metallico con chiusura a lucchetto e chiave. Il pozzetto dovrà essere cementato nel terreno. Le chiavi dovranno essere identificate da un cartellino completo delle indicazioni del caso.

Terminata l'installazione del piezometro, l'Impresa dovrà misurare e annotare il livello della falda, ripetendo la stessa operazione ogni giorno per tutta la rimanente durata della campagna d'indagine.

2.11.3 Documentazione finale

Per ciascuna cella (o coppia) installata, si dovrà riportare su apposita scheda:

- informazioni generali;
- schema geometrico di installazione;
- quota assoluta dei termini piezometrici;
- tabelle con letture piezometriche.

2.12 PIEZOMETRO A TUBO APERTO

Articoli di Elenco Prezzi correlati:

- **IG.05.055.1** "Installazione di piezometri a tubo aperto".
- **IG.05.060** "Spurgo piezometri".
- **IG.05.120** "Pozzetti di protezione strumentazione".
- **IG.05.125** "Rilievo di falda acquifera in tubi predisposti".

2.12.1 Descrizione

I piezometri a tubo aperto sono impiegati per misurare il livello di falda.



2.12.2 Modalità esecutive

Il piezometro è costituito da una batteria di tubi del diametro interno \varnothing_{int} di 40 ÷ 100 mm, in metallo o PVC, giuntati in forma solidale fino all'ottenimento della lunghezza richiesta e parzialmente finestrati.

Il piezometro fessurato della lunghezza di 4 ÷ 6 m e sarà posizionato alla distanza di 1 m dall'estremità inferiore del tubo piezometrico; la finestratura avrà apertura di 0,4 ÷ 1,0 mm.

Nel caso di installazione di tubi per scopi diversi, la distribuzione dei tratti finestrati e ciechi dovrà essere chiaramente indicata nei programmi lavori.

Le modalità di installazione saranno le seguenti:

- prima di estrarre il rivestimento provvisorio si laverà l'interno del foro con abbondante acqua pulita;
- si introdurrà il tubo piezometrico immorsandolo nel terreno di base, gettando poi nell'intercapedine tubo-rivestimento materiale granulare pulito (* 2 ÷ 4 mm) fino a risalire di 1 m dalla estremità superiore del tratto finestrato, estraendo progressivamente il rivestimento senza l'ausilio della rotazione;
- si colmerà il tratto superiore dell'intercapedine con materiale limo-argilloso o sabbioso;
- l'estremità dei tubi sarà protetta con tappo avvitato;
- il terminale piezometrico sarà inserito in un pozzetto metallico con chiusura a lucchetto e chiave. Il pozzetto dovrà essere cementato nel terreno.

Terminata l'installazione del piezometro, l'Impresa dovrà misurare ed annotare il livello della falda, ripetendo la stessa operazione ogni giorno per tutta la rimanente durata della campagna d'indagine.

2.12.3 Documentazione finale

Per ciascun piezometro installato, si dovrà riportare su apposita scheda:

- informazioni generali;
- caratteristiche dei tubi installati;
- schema geometrico di installazione;
- quota assoluta del terminale piezometrico;
- tabelle con letture piezometriche.

2.13 PIEZOMETRO DI TIPO ELETTRICO ED ELETTROPNEUMATICO



Articoli di Elenco Prezzi correlati:

- **IG.05.055.4** "Installazione di piezometri pneumatici ed elettrici".
- **IG.05.060** "Spurgo piezometri".
- **IG.05.120** "Pozzetti di protezione strumentazione".
- **IG.05.125** "Rilievo di falda acquifera in tubi predisposti".

2.13.1 Descrizione

Tali piezometri sono impiegati per misurare il livello di falda e la pressione interstiziale.

2.13.2 Modalità esecutive

Le caratteristiche tecniche di riferimento delle celle piezometriche da impiegarsi sono le sottoelencate:

- campo di misura 0 ÷ 10 bar
- risoluzione 0.1% fondo scala
- precisione 0.3% fondo scala
- pressione massima ammissibile 20 bar

L'Impresa dovrà informare la DL riguardo al modello che intende utilizzare, specificandone le caratteristiche tecniche.

La centralina elettronica di misura, elaborazione, memorizzazione e restituzione dati fornirà in via continuativa dati espressi in forma numerica e, preferibilmente, anche grafica analogica.

Le modalità di installazione saranno conformi a quanto indicato dal costruttore per il modello prescelto e comunicata alla DL.

L'Impresa provvederà per intero all'installazione e messa in funzione (azionabile a richiesta) del sistema celle piezometriche-unità di misura e registrazione, quest'ultima debitamente alloggiata o protetta dagli agenti atmosferici, eseguendo frequenti letture per l'intera durata della campagna d'indagine.

2.13.3 Documentazione finale

Per ciascuna cella installata, si dovrà riportare su apposita scheda:

- informazioni generali;
- tipo e caratteristiche della cella piezometrica e dell'unità di misurazione;



- schema geometrico dell'installazione;
- quota assoluta dei terminali piezometrici;
- tabulazione dei dati piezometrici raccolti per la durata del cantiere.

2.14 PIEZOMETRO D = 3"

Articoli di Elenco Prezzi correlati:

- **IG.05.055.3** "Installazione di piezometri a tubo aperto in PVC o HDPE D = 3'''".

2.14.1 Descrizione

Tali piezometri sono impiegati, oltre che per misurare il livello di falda, per consentire il prelievo di campioni d'acqua da sottoporre a determinazioni analitiche di laboratorio.

2.14.2 Modalità esecutive

Le modalità generali di posa in opera saranno identiche a quelle adottata per piezometri a tubo aperti di diametro inferiore.

Se il piezometro è destinato al prelievo di campioni di fluido per analisi chimico-fisiche, si installeranno tubi del diametro interno $\varnothing_{int} = 100$ mm, costituiti da acciaio inossidabile o PVC con rivestimento in granulare siliceo; l'uso di tubi in PVC, non rivestito deve in questo caso essere concordato con la Direzione Lavori e chiaramente segnalato nella documentazione della avvenuta installazione.

Le operazioni di prelievo dei campioni d'acqua dovranno essere precedute da quelle di spurgo. Questo potrà essere realizzato tramite pompaggio, con estrazione di un volume superiore di almeno tre volte al volume nominale, comunque fino all'estrazione di acqua chiara, o ad aria compressa.

2.14.3 Documentazione finale

Per ciascun piezometro installato, si dovrà riportare su apposita scheda:

- informazioni generali;
- caratteristiche dei tubi installati;
- tabelle con letture piezometriche.



2.15 INSTALLAZIONE DI TUBI INCLINOMETRICI

Articoli di Elenco Prezzi correlati:

- **N.00.03.19** "Installazione di tubi inclinometrici".
- **N.00.03.12** "Spurgo piezometri".
- **N.00.03.27** "Pozzetti di protezione strumentazione".
- **N.00.03.28** "Rilievo di falda acquifera in tubi predisposti".

2.15.1 Descrizione

Le misure inclinometriche in foro vengono effettuate allo scopo di monitorare nel tempo entità, velocità e direzione del movimento di terreni in frana.

2.15.2 Modalità esecutive

I tubi inclinometrici convenzionali sono caratterizzati da una sezione circolare, provvista di quattro scanalature con funzioni di guida per la sonda inclinometrica, con diametro esterno di 80 ÷ 90 mm.

Per applicazioni particolari si possono utilizzare tubi di diametro minore.

Per l'accettazione della fornitura si richiede che:

- la spirallatura dei tubi sia inferiore a 0,5°/metro lineare;
- la perpendicolarità delle sezioni terminali dei tubi sia garantita con la tolleranza di 1°.

I tubi, realizzati in spezzoni di $\approx 3,0$ m, sono assemblati mediante manicotti di giunzione che devono presentare le seguenti dimensioni:

\varnothing int. guide manicotto $\approx \varnothing$ est. guide tubo + 1,0 mm;

Il gioco massimo di accoppiamento tra i tubi, dovuto ai soli manicotti, non dovrà comunque essere superiore a 1°/giunto.

I tubi inclinometrici possono essere realizzati nei seguenti materiali:

- alluminio (UNI 3569/66);
- PVC.

Per ambienti con pH > 10 e in presenza di correnti vaganti è preferibile il tubo in materiale plastico (Dunnicliff 1988).

L'utilizzo di tubi in alluminio in ambiente aggressivo dovrà essere subordinato alla realizzazione di opportune protezioni (anodizzazione o verniciatura con resine epossidiche); la cementazione dei



tubi in alluminio dovrà comunque sempre essere effettuata mediante l'utilizzo di cemento pozzolanico.

La perforazione in cui verrà installato il tubo inclinometrico dovrà avere le seguenti caratteristiche:

- diametro sufficiente all'inserimento del tubo inclinometrico e di almeno un tubo esterno di drenaggio. Il tubo inclinometrico nella parte con massima sezione (manicotto con nastro di protezione) ha un diametro di circa 96 mm al quale va aggiunto il diametro del tubetto di iniezione. Per il tubo di drenaggio si deve considerare un diametro esterno non inferiore a 25 mm;
- deviazione globale dalla verticale $\leq 1.5\%$.

I rivestimenti della perforazione dovranno poter essere estratti con sola trazione (senza rotazione).

In cantiere, prima dell'installazione, dovrà essere controllato quanto segue:

- i tubi e manicotti non devono avere lesioni o schiacciate dovute al trasporto, soprattutto nelle parti terminali;
- le estremità dei tubi e dei manicotti non dovranno avere sbavature che possano compromettere il buon accoppiamento dei tubi e lo scorrimento della sonda di misura;
- l'efficienza del tubo per l'iniezione della miscela di cementazione da applicare all'esterno della colonna inclinometrica;
- la composizione della miscela di cementazione che sarà costituita da acqua, cemento pozzolanico e bentonite rispettivamente in proporzione di 100, 30 e 5 parti in peso;
- il diametro delle punte del trapano, il diametro e la lunghezza dei rivetti il tipo e la scadenza del collante, l'efficienza della morsa di sostegno.

La posa in opera dei tubi inclinometrici dovrà avvenire in accordo con le seguenti modalità:

- Lavare accuratamente la perforazione con acqua pulita.
- Preassemblare i tubi in spezzoni di 6.0 m, terminanti ad un estremo con un manicotto.

La realizzazione dei giunti dovrà avvenire nel modo seguente:

- inserire il manicotto sul tubo per metà della sua lunghezza;
- praticare i fori per i rivetti (> 4 per ogni tubo) lungo generatrici equidistanti dalle guide e a circa 50 mm dall'estremità del manicotto;
- mantenendo in posizione il manicotto mediante spine, introdurre l'altro tubo e forare;
- rimuovere il manicotto;
- applicare un sottile strato di mastice sul tubo e all'interno del manicotto, attendere almeno 5 minuti;



- infilare il primo tubo sul manicotto e chiodare con rivetti;
- sigillare l'intercapedine tubo-manicotto con silicone;
- fasciare abbondantemente con nastro autovulcanizzante, evitando bruschi movimenti che possano causare torsioni;
- montare sul primo spezzone, già munito di manicotto, il tappo di fondo e fissare il tubo per l'iniezione;
- inserire il primo tubo predisposto nella perforazione (in presenza di acqua nel foro riempire il tubo di acqua per contrastare la spinta di Archimede e favorirne l'affondamento);
- bloccare il tubo mediante l'apposita morsa in modo che dalla perforazione fuoriesca solamente il manicotto di giunzione;
- inserire lo spezzone successivo ed eseguire l'incollaggio con il mastice, la rivettatura e la sigillatura del giunto con silicone e nastro autovulcanizzante;
- allentare la morsa e calare il tubo nel foro (riempiendolo d'acqua se non cala) fissando nel contempo il tubo d'iniezione; bloccare la colonna con la morsa quando fuoriesce solamente il manicotto;
- procedere di seguito fino al completamento della colonna annotando la lunghezza dei tratti di tubo e la profondità dei manicotti.

Completata la colonna, iniziare la cementazione che dovrà avvenire a bassa pressione ($P = 2 \text{ atm}$) attraverso il tubo d'iniezione esterno, facendo attenzione a quando si ha fuoriuscita della boiaccia all'esterno dei tubi. I rivestimenti di perforazione devono essere estratti, operando solo a trazione, non appena la boiaccia appare in superficie. Nella fase di estrazione dei rivestimenti il rabbocco della boiaccia potrà essere eseguito da boccaforo anziché attraverso il tubo di iniezione, per mantenere il livello costante a p.c.; qualora si noti l'abbassamento del livello della miscela il rabbocco dovrà continuare nei giorni successivi.

Nella fase finale della cementazione si dovrà provvedere alla installazione attorno al tratto superiore del tubo inclinometrico di un tubo di protezione in acciaio o p.v.c. pesante (diametro interno minimo $D = 0.12 \text{ m}$ lunghezza $L > 1.0 \text{ m}$). Il tubo sposterà di 15 cm dalla sommità del tubo inclinometrico e sarà provvisto di un coperchio in acciaio con chiusura antigelo, dotato di lucchetto.

Terminata la cementazione il tubo inclinometrico sarà accuratamente lavato con un attrezzo a fori radiali e acqua pulita; l'attrezzo dovrà essere dotato di pattini zigrinati per la pulizia delle guide.

Dopo il lavaggio e a presa avviata, si dovrà far scorrere nei tubi una sonda testimone uguale per dimensioni a quella di misura, per verificare la continuità e l'integrità del tubo. L'operazione sarà ripetuta sulle quattro guide.

Segnare in modo indelebile sulla testa del tubo la guida di riferimento.



2.15.3 Documentazione finale

Si dovrà riportare su apposita scheda:

- informazioni generali;
- schema geometrico delle tubazioni installate;
- quota assoluta della testa tubo;
- caratteristiche del tubo installato e del cemento usato nella miscela, insieme a composizione e quantità della stessa per quanto assorbita.

2.16 INSTALLAZIONE DI COLONNE INCLINOMETRICHE

2.16.1 Descrizione

Lo strumento è costituito da una catena con nodi differenti, che contengono i sensori richiesti per raccogliere dati differenti. La scelta della distanza tra i nodi ed il loro numero è funzione della precisione richiesta, della durata del monitoraggio e della velocità e posizione del corpo franoso.

I sensori di spostamento sono principalmente due: Tilt Link e Tilt Link HR.

Sul primo sono installati un sensore dotato di accelerometro tridimensionale, un magnetometro che misura il campo gravitazionale nelle tre direzioni ortogonali ed un sensore di temperatura. Questo nodo ha un grande range di misura (decine di centimetri) con una sensibilità dell'ordine di 10^{-1} mm al metro. Il Tilt Link HR ha, come il precedente, un sensore di temperatura ma, al posto dell'accelerometro ha una cella elettrolitica che misura l'inclinazione del nodo rispetto al piano orizzontale. La sensibilità che si può raggiungere è dell'ordine di 10^{-2} mm, con un'accuratezza finale di 0.02 mm/m. Nel caso in cui sia necessario misurare deformazioni molto piccole, per grandi spostamenti in tempi molto lunghi, si può ricorrere ad un nodo che unisce la versatilità del primo con l'accuratezza del secondo (Tilt Link HR 3D).

Tale strumentazione si presenta come un sistema modulare al quale possono essere collegati, sulla stessa catena, altri strumenti di misura integrati quali piezometri, estensimetri, barometri, ecc..

2.16.2 Modalità esecutive

Installazione

Prima di procedere con l'installazione della catena è necessario controllare il suo effettivo funzionamento, mediante alcune letture di test. Successivamente, completato il foro, avente un diametro interno minimo superiore ai 120 mm, si cementa l'ancora al fondo. Il cavo deve essere sempre mantenuto in tensione. Quando la catena è completamente inserita nel foro, si riempie lo stesso con ghiaietto avente diametro massimo di 4 mm. Non occorre porre particolare attenzione



alla direzione con cui vengono calati i nodi, dal momento che i magnetometri autonomamente colgono l'orientamento degli stessi.

Nel caso in cui venga inserito un nodo piezometrico, per un suo corretto funzionamento, è opportuno rivestirlo con un filtro; a tal fine è sufficiente utilizzare un sacchetto di tessuto non tessuto fissato al nodo tramite fascette e riempito nella porzione al contorno della pietra porosa con della sabbia che funge da materiale filtrante. Prima di inserire la catena nel foro è importante immergere separatamente per qualche minuto il nodo piezometrico all'interno di un recipiente impermeabile colmo d'acqua; per eliminare l'aria residua nel filtro potrebbe essere utile una deaerazione del filtro o una sua bollitura. L'operazione di collegamento del piezometro al nodo deve essere eseguita sott'acqua.

Dopo l'installazione l'operatore deve connettere la catena alla centralina contenuta in apposito box. Essa è dotata di SD card per acquisire e raccogliere i dati, un router UMTS per spedire i dati da remoto, una batteria per alimentare tutto il sistema ed un piccolo pannello solare per ricaricare la batteria.

La catena può essere collocata nel sottosuolo secondo due configurazioni principali: verticale ed orizzontale, a seconda dello scopo dello studio (catena verticale per movimento su piano orizzontale; catena orizzontale per movimenti su piano verticale). In entrambi i casi la catena può essere composta al massimo da 225 nodi.

2.17 ASSESTIMETRI ED ALTRI STRUMENTI

Articoli di Elenco Prezzi correlati:

- **IG.05.085** "Fornitura e posa in opera in foro di estensimetro".
- **IG.05.090** "Estensimetro multibase in fibra di vetro".
- **IG.05.100** "Installazione di assestimetri in fori di sondaggio per ogni punto assestimetrico".

2.17.1 Descrizione

Gli assestimetri sono utilizzati per il monitoraggio delle variazioni di distanza tra due o più punti lungo un asse verticale comune; mediante tali strumenti si può ricavare, oltre che gli assestamenti del terreno, il valore delle tensioni qualora siano note le proprietà meccaniche del mezzo.

Gli estensimetri sono utilizzati per il monitoraggio delle variazioni di distanza tra due o più punti lungo un asse comune, non necessariamente verticale. Sono strumenti che consentono di verificare le variazioni dell'apertura delle discontinuità. Permettono di ricavare, oltre all'apertura di fessure anche il valore delle tensioni.

2.17.2 Modalità esecutive



Per l'installazione degli assestimetri, generalmente, occorrerà predisporre un foro appositamente rivestito per tutta la sua lunghezza con tubazione di manovra, del diametro compreso tra 130 e 150 mm.

Assestimetri a piastra

Sono utilizzati per il monitoraggio degli assestamenti al di sotto di rilevati su terreni soffici. L'assestimetro a piastra è costituito da una piastra d'acciaio, legno o cls (1.0-1.2 m² di superficie) posizionata alla base del rilevato, a cui è attaccato un tubo verticale in ferro la cui sommità fuoriesce dal rilevato (circa 50 mm di diametro).

Se il rilevato ha altezza superiore ad 8 m o la piastra è appoggiata su terreno altamente compressibile si utilizza un tubo di rivestimento, scollegato dalla piastra, intorno a quello su cui si effettuano le misure, per impedire che la spinta verso il basso trasmessa dal terreno al palo per attrito negativo spinga la piastra al di sotto del livello a cui è stata posizionata. La piastra viene posizionata all'inizio della costruzione del rilevato, e man mano che viene aggiunto il materiale di riempimento si devono aggiungere gli elementi del tubo di misura.

A questo proposito si deve fare molta attenzione che il tubo sia mantenuto in verticale e si devono misurare con precisione la lunghezza dei vari elementi, per conoscere la lunghezza complessiva con precisione.

Assestimetro fisso in foro di sondaggio

Questo tipo di assestimetro è impiegato per il monitoraggio delle variazioni di distanza tra 2 o più punti del terreno lungo l'asse del sondaggio. Si possono realizzare, in un unico sondaggio, più punti di ancoraggio a quote diverse, ciascuno con un'asta d'acciaio che va dal punto di ancoraggio all'anello fisso in superficie. Realizzando quindi un assestimetro multiplo. Al posto delle aste possono essere impiegati fili metallici in tensione.

Le aste hanno un diametro variabile, 5-13mm, sono di più semplice installazione e vengono preferite per assestimetri fino a 90 m di lunghezza. Le aste sono in acciaio inossidabile, in lega d'alluminio o fibra di vetro e vengono messe in opera inserite entro un tubo di rivestimento, talvolta riempito con olio, per ridurre gli attriti. L'asta è connessa, in corrispondenza dell'anello fisso, ad un trasduttore: le variazioni di lunghezza dell'asta producono variazione della resistenza del potenziometro e vengono così rilevate. Per lunghezze superiori a 90 m, è preferibile utilizzare fili d'acciaio inossidabile prestirati in modo che la loro lunghezza non vari sensibilmente per stiramento quando sono posti in opera.

I fili metallici possono essere messi in tensione al momento dell'installazione fissandoli all'anello superficiale, eventuali variazioni della distanza tra i punti di attacco produrranno variazioni della tensione dei fili che possono essere rilevate con trasduttori meccanici (micrometri), a resistenza elettrica, a corda vibrante ed altri.

Assestimetro con fili metallici a tensione costante



Un altro metodo di misura consiste nel mantenere i fili ad una tensione costante mediante un sistema di pesi e pulegge; in questo caso si misura l'accorciamento (o anche l'allungamento nel caso si misurino tensioni) del filo tra il punto di ancoraggio e la puleggia.

L'ancoraggio sia delle aste che dei fili metallici all'interno del sondaggio può essere realizzato in vari modi, a seconda del tipo di roccia o terreno, del diametro e della lunghezza del sondaggio. Per l'ancoraggio di aste in roccia sono molto usati ancoraggi con espansore meccanico cuneiforme. Gli ancoraggi in cemento non sono adatti per il terreno ma solo per la roccia, sono utilizzati sia per le aste che per i fili metallici che vengono protetti dal cemento con tubi di rivestimento. Esistono due tipi di ancoraggi idraulici utilizzati sia per le aste che per i fili metallici. Il modello a tubo di espansione è utilizzabile sia nei terreni che nella roccia; è costituito da un tubo metallico morbido sigillato ad una estremità e saldato all'altra col supporto per l'asta o il filo. Il tubo viene pressurizzato con olio fino a farlo aderire con le pareti del sondaggio. Il secondo tipo detto a denti è utilizzato principalmente nei terreni. Il dispositivo viene calato alla quota di fissaggio, uno o due gruppi di denti metallici, spinti idraulicamente verso l'esterno, si infiggono nelle pareti del sondaggio ottenendone l'ancoraggio.

Assestometro a sonda

Consentono di misurare le variazioni di distanza tra due o più punti di un asse, e quindi gli assestamenti, per mezzo di una sonda calata nel foro di sondaggio.

Questo tipo di strumento può essere realizzato inserendo in un sondaggio una serie di spezzoni di tubo inclinometrico di sezione alternativamente più grande e più piccola.

Facendo attenzione che gli elementi di sezione minore si inseriscano, per un breve tratto, all'interno di quelli a sezione maggiore, si realizza un accoppiamento telescopico tra i vari elementi che permette loro di muoversi seguendo i movimenti del terreno. Dato che la trasmissione del movimento dal terreno ai tubi è affidata esclusivamente all'attrito del terreno sulla loro superficie esterna, e non a sistemi di ancoraggio al terreno, se il terreno scivola, anche parzialmente, intorno ai tubi, le misure degli spostamenti possono non essere corrette.

Estensimetri ad asta e a filo

Sono adatti a controllare i micromovimenti profondi della roccia o del terreno. In particolare essi misurano le variazioni relative della distanza tra un riscontro esterno e uno o più punti di ancoraggio distribuiti a profondità diverse entro un foro. Entrambi sono muniti o di misuratori meccanici (con comparatore centesimale) o di misuratori elettrici (con trasduttori lineari di spostamento).

Barretta estensimetrica

Misura le deformazioni di una struttura in cls durante l'esercizio, consentono il calcolo degli sforzi ai quali essa è sottoposta. Il trasduttore si compone di uno o più estensimetri, collegati a ponte



interno, applicati su una barra in acciaio le cui estremità vengono legate o saldate ai ferri d'armatura.

Misuratori di giunti

Trovano impiego nel monitoraggio di crepe. Il sistema di ancoraggio è autoallineante, per adattarsi a movimenti non lineari. La facilità di montaggio lo rende particolarmente adatto al monitoraggio di crepe in posizioni scomode. Le misure si possono effettuare con centraline di lettura manuali o con acquisizione dati (monocanale o a più canali). Possono essere dotati di sensore di temperatura e di trasmettitori per acquisizione dei dati da località remote.

2.17.3 Documentazione finale

Si dovrà riportare su apposita scheda:

- informazioni generali;
- schema geometrico delle strumentazioni installate;
- caratteristiche della strumentazione installata.

2.18 PROVE DI CARICO SU PIASTRA IN TERRE

Articoli di Elenco Prezzi correlati:

- **IG.01.120** "Determinazione della portanza in sito mediante prova di carico su piastra (diametro 30 cm)".
- **IG.05.155** "Determinazione della portanza in sito mediante prova di carico su piastra (diametro 60 cm)".

2.18.1 Descrizione

La prova consente di determinare le proprietà di resistenza e il cedimento verticale di una determinata massa di terreno in sito.

2.18.2 Modalità esecutive

Normativa di riferimento: Bollettino *CNR UNI 146 del dicembre 1992 "Determinazione dei moduli di deformazione M_d e M'_d mediante prova di carico a doppio ciclo con piastra circolare"*.



2.18.3 Documentazione finale

Per ciascuna prova, si dovrà riportare su apposita scheda:

- informazioni generali;
- profondità a cui è stata eseguita la prova;
- fotocopia delle tabelle con letture di cantiere del micrometro, per ciascun gradino di carico;
- diagramma carichi-cedimenti;
- modulo di deformazione M_d (MPa) relativo al primo ciclo di carico, calcolato nell'intervallo di carico definito, in accordo alla formula

$$M_d = \frac{\Delta p}{\Delta s} \bullet D$$

- modulo di deformazione M_d' (MPa) relativo al secondo ciclo di carico, calcolato nell'intervallo di carico definito, in accordo alla formula

$$M_d' = \frac{\Delta p'}{\Delta s'} \bullet D$$

Dove:

$\Delta p/\Delta p'$ = incremento di carico specifico (MPa);

$\Delta s/\Delta s'$ = cedimento corrispondente all'incremento di carico (mm)

D = diametro della piastra (mm).

- Certificato di taratura del manometro di misura non anteriore di 3 mesi la data di inizio prove.

2.19 PROVE DI CARICO SU PIASTRA IN ROCCIA

2.19.1 Descrizione

Le prove di carico su piastra in terreni lapidei e litoidi si eseguono per la determinazione del modulo di deformabilità e di elasticità sul contorno di scavo e in profondità.

2.19.2 Modalità esecutive

Normativa di riferimento: *Raccomandazioni ISRM "SM for Determining In Situ Deformability of Rock – 1979"*.

-

2.19.3 Documentazione finale



La documentazione di ciascuna prova comprenderà:

- ubicazione ed orientazione dei punti di prova con relativa rappresentazione grafica in scala;
- relazione descrittiva dei caratteri geomeccanici rilevati in sito, con il corredo della documentazione fotografica dell'ammasso roccioso nel sito di prova;
- elenco e descrizione dell'attrezzatura impiegata, con documentazione fotografica della attrezzatura di prova completamente montata;
- procedura di prova e formulazione matematica per il calcolo del modulo di deformabilità;
- tabella con riportate le misure di spostamento in funzione del carico applicato;
- diagrammi spostamento-pressione per ogni punto di misura;
- diagramma spostamenti globali-profondità della base di misura
- diagramma spostamenti reversibili- profondità della base di misura;
- tabella riassuntiva dei moduli di deformabilità e di elasticità calcolati (MPa).

2.20 PROVE DILATOMETRICHE

Articoli di Elenco Prezzi correlati:

- **IG.05.070** "Esecuzione prova dilatometrica in roccia".

2.20.1 Descrizione

Viene utilizzata per la determinazione in sito dei parametri di deformabilità. I risultati della prova, se eseguita in numero sufficiente, consentono di fornire elementi di supporto al modello geologico e geomeccanico dell'ammasso roccioso. Inoltre, interpretati mediante le correlazioni sperimentali, forniscono stime rapide e soddisfacentemente accurate di parametri geotecnici e di resistenza.

2.20.2 Modalità esecutive

Normativa di riferimento: *Raccomandazioni ISRM "SM for Rock Stress Determination – 1987.*

2.20.3 Documentazione finale

La documentazione di ciascuna prova comprenderà:

- ubicazione, direzione ed immersione del sondaggio;
- profondità della sezione di misura;



- caratteristiche della attrezzatura impiegata;
- diagrammi variazioni diametrali-pressione per ogni trasduttore;
- schema di calcolo dei moduli elastici e di deformabilità;
- relazione matematica per il calcolo dei moduli;
- tabelle riassuntive dei moduli di deformabilità e di elasticità.

2.21 PROVA CON MARTINETTO PIATTO

Articoli di Elenco Prezzi correlati:

- **IG.05.075** "Determinazione dello stato di sollecitazione con martinetto piatto".

2.21.1 Descrizione

Consente la valutazione dello stato tensionale tramite lettura della pressione necessaria a ripristinare la convergenza dei lembi di un taglio piano praticato perpendicolarmente alla superficie di prova.

2.21.2 Modalità esecutive

Normativa di riferimento: *ASTM D4729-87, ISRM Suggested methods of rock stress determination.*

2.21.3 Documentazione finale

La documentazione della prova comprenderà, oltre alle informazioni generali e sulla ubicazione della prova:

- descrizione geomeccanica dell'ammasso con documentazione fotografica;
- descrizione delle apparecchiature di prova (di carico e di misura), loro specifiche tecniche, certificati di calibrazione, documentazione fotografica;
- tabelle delle letture originali;
- grafico deformazioni/carichi;
- valore dello stato di sollecitazione misurato e del modulo di deformabilità;
- documentazione fotografica della prova in corso di esecuzione.

INDAGINI GEOFISICHE



3 PROSPEZIONI SISMICHE

3.1 PROVE DOWN-HOLE

Articoli di Elenco Prezzi correlati:

- **IG.05.205** "Impianto cantiere e trasporto attrezzatura per prospezioni sismiche e posizionamento apparecchiatura".
- **IG.05.230** "Prove sismiche down-hole all'interno di sondaggi geognostici".
- **IG.05.195** "Tubo in PVC per protezione fori di geofisica".

3.1.1 Descrizione

Metodo geofisico per la misura in sito della velocità di propagazione V_p delle onde sismiche longitudinali e V_s delle onde trasversali per la determinazione dei parametri di deformabilità in condizioni dinamiche dei terreni.

3.1.2 Modalità esecutive

Le misure si eseguiranno mediante la misurazione dei tempi di tragitto di impulsi sismici da un emettitore ad un ricevitore, quest'ultimo posto all'interno di un foro di sondaggio adeguatamente rivestito con tubazione apposita.

La esecuzione della prova richiede la predisposizione di un foro di sondaggio attrezzato con tubazioni.

Le modalità di esecuzione della prova saranno le seguenti:

- posizionamento e bloccaggio del ricevitore in corrispondenza del primo punto di prova, in accordo al programma di lavoro;
- generazione dell'impulso (è ammessa anche la somma di più impulsi) e registrazione degli arrivi degli impulsi longitudinali e di taglio;
- ripetizione delle medesime operazioni lungo tutta la verticale di prova.

Le misure saranno relative all'intervallo di profondità ed avranno la frequenza specificata dal programma di lavoro (la frequenza oscilla di norma tra 1 misura ogni 0,5 m ed 1 ogni 3,0 m).

In cantiere, prima dell'installazione, si dovrà provvedere a:

- controllare che i tubi non presentino lesioni o schiacciature dovuti al trasporto, soprattutto nelle parti terminali;



- controllare che le estremità dei tubi non presentino sbavature che possono compromettere il buon accoppiamento;
- verificare l'efficienza del tubo per l'iniezione della miscela di cementazione da applicare all'esterno della colonna;
- controllare e preparare i componenti per la realizzazione della miscela di cementazione che sarà composta da acqua, cemento e bentonite rispettivamente in proporzione di 100, 30 e 5 parti in peso;
- controllare gli utensili per l'installazione, ed in particolare l'efficienza della morsa di sostegno.

Per la esecuzione delle misure geofisiche si utilizzeranno le sottoelencate attrezzature:

- sistema di energizzazione (per onde di compressione P) costituito da:
 - martello strumentato lasciato cadere con violenza su una piastra metallica appoggiata al suolo
 - cannoncino sismico
 - energizzatori oleopneumatici e/o gravimetrici trainati e/o trasportati
- sistema di energizzazione (per onde di taglio SH) costituito da una massa battente manovrata a mano, pneumaticamente o oleopneumaticamente agente a percussione sul piano orizzontale in modo coniugato (180°) su un'incudine di legno o di altro materiale, ben saldo al terreno solo per attrito radente e posto nelle adiacenze della testa foro. È onere e responsabilità dell'Impresa dimensionare correttamente la sorgente, in funzione della natura e caratteristiche dei terreni interessati e che sono da considerarsi noti, in quanto le misure sono successive alla perforazione dei sondaggi entro i quali si eseguono le stesse.
- geofoni da foro tridimensionali, a frequenza compresa fra 8 e 14 Hz, e di diametro minore o uguale a 70 mm, da calare nel foro a profondità prefissate, in grado di registrare i tempi di arrivo delle onde di compressione e di taglio; ogni ricevitore deve potere essere reso solidale con la tubazione di rivestimento del foro tramite un dispositivo di bloccaggio meccanico, pneumatico e/o elettrico.

In caso si utilizzi un solo ricevitore, questo potrà essere anche:

- a doppia terna ovvero costituito da due terne cartesiane ortogonali di ricevitori spaziate fra loro di un metro (1 Verticale e 2 Orizzontali)
- costituito da 3 o più geofoni orizzontali (1 Verticale 3 o più geofoni Orizzontali) disposti sul piano orizzontale ad angoli variabili (60° se 3 geofoni orizzontali – 45° se 4 geofoni orizzontali)
- sismografo registratore con un numero di canali uguale o superiore al numero di ricevitori utilizzati, in grado di realizzare campionature di segnali tra 0.025 e 2 millisecondi e dotato di



filtri high pass, band pass e band reject, di "Automatic Gain Control" e di convertitori A/D del segnale campionato ad almeno 16 bit;

- apposito software per l'elaborazione dei dati, in grado di fornire i valori di velocità delle onde di compressione e di taglio per ogni stazione di misura impiegando interattivamente algoritmi di calcolo adeguati (es. ART, SIRT, e ILSP) previo controllo dei tragitti dei raggi sismici (Ray Tracing Curvilineo).

I tubi per prove "down-hole" avranno sezione circolare, con le seguenti caratteristiche:

- spessore $> 3 \text{ mm}$
- diametro interno $\varnothing \text{ int} = 75 \div 100 \text{ mm}$

I tubi saranno realizzati in PVC, in spezzoni da circa 3 m di lunghezza ed assemblati mediante filettatura a vite.

La posa in opera dei tubi dovrà avvenire in accordo con le seguenti modalità (l'uso dei manicotti e dei rivetti è facoltativo):

- Lavare accuratamente la perforazione con acqua pulita;
- Preassemblare i tubi in spezzoni di circa 6.0 m fasciando le giunzioni con nastro autovulcanizzante;
- Montare sul primo spezzone il tappo di fondo e fissare il tubo per l'iniezione;
- Inserire il primo tubo predisposto nella perforazione (in terreni sotto falda riempire il tubo di acqua per contrastare la spinta di Archimede e favorirne l'affondamento).
- Bloccare il tubo mediante l'apposita morsa in modo che dalla perforazione fuoriesca solamente l'estremità superiore.
- Inserire lo spezzone successivo ed eseguire l'incollaggio e la sigillatura del giunto.
- Allentare la morsa e calare il tubo nel foro (riempiendolo d'acqua se necessario) fissando nel contempo il tubo d'iniezione.
- Bloccare la colonna con la morsa quando fuoriesce solamente l'estremità superiore.

Procedere di seguito fino al completamento della colonna annotando la lunghezza dei tratti di tubo inseriti.

Completata la colonna, iniziare la cementazione che dovrà avvenire a bassa pressione ($\approx 2 \text{ atm}$) attraverso il tubo d'iniezione, osservando la risalita della miscela all'esterno dei tubi.

I rivestimenti di perforazione dovranno essere estratti, operando solo a trazione, non appena la miscela appare in superficie. Nella fase di estrazione dei rivestimenti il rabbocco di miscela potrà essere eseguito da testa foro anzichè attraverso il tubo di iniezione, per mantenere il livello



costante a p.c.; qualora si noti l'abbassamento del livello della miscela il rabbocco dovrà continuare nei giorni successivi.

Nella fase finale della cementazione si dovrà provvedere all'installazione attorno al tratto superiore del tubo di prova di un tubo di protezione in acciaio o p.v.c. pesante (diametro interno minimo \varnothing int = 0,12 m, lunghezza L > 1.0 m).

Il tubo sposterà di 15 cm dalla sommità del tubo per prove geofisiche e sarà provvisto di un coperchio in acciaio dotato di lucchetto.

Terminata la cementazione il tubo di prova sarà accuratamente lavato con un attrezzo a fori radiali e acqua pulita.

Se richiesto, alla distanza di 2 m da bocca foro si realizza un cubo in calcestruzzo di lato 50 cm, inserito nel terreno per 20 cm e reso ben solidale con il medesimo.

Il cubo deve, a presa ed indurimento avvenuti, essere resistente alla percussione manuale con mazza da 10 Kg e privo di lesioni, fratture, fessure da ritiro. In alternativa al cubo, sempre se richiesto, sarà realizzato un alloggiamento interrato in cls per l'uso di un percussore idraulico.

Le modalità di esecuzione della prova dovranno essere le seguenti:

- posizionamento e bloccaggio degli energizzatori delle onde di compressione e di taglio in prossimità della bocca pozzo (a qualche metro di distanza dai 2 – 5 m);
- posizionamento e bloccaggio del ricevitore a fondo foro;
- generazione di un impulso di taglio normale e coniugato con relativa registrazione dei tempi di arrivo delle onde di taglio per verifica dei parametri di acquisizione (record time). Durante questo test si deve riconoscere chiaramente l'arrivo delle onde di taglio mediante inversione di polarità del segnale acquisito.

Stabiliti gli esatti parametri di acquisizione si procede con la registrazione nel seguente modo:

- energizzazione delle onde di compressione e registrazione del file relativo;
- energizzazione delle onde di taglio e registrazione del file relativo;
- riposizionamento del ricevitore 1 metro (o quanto stabilito dalla DL) più superficiale rispetto a fondo foro e ripetizione delle energizzazioni di compressione e di taglio come sopra;
- ripetizione delle medesime operazioni lungo tutta la verticale d'indagine.

Le misure saranno relative all'intervallo di profondità e avranno frequenza non inferiore a 1 misura ogni metro di sondaggio.

3.1.3 Documentazione finale



La documentazione delle misure dovrà comprendere quanto sottoelencato:

- informazioni generali atte ad ubicare ed identificare le prove;
- schema geometrico del tubo installato;
- quota assoluta della testa del tubo;
- caratteristiche del tubo installato;
- modalità, quantità e composizione della miscela iniettata nell'intercapedine;
- ubicazione e caratteristiche descrittive del dispositivo di energizzazione con date di esecuzione del getto;
- sismogrammi in originale delle registrazioni di campagna su supporto magnetico;
- relazione conclusiva, elaborata in base ai risultati delle indagini svolte in cui saranno indicati:
 - gli algoritmi di calcolo impiegati, tabelle e tavole ad integrazione e chiarimento delle analisi;
- diagrafie riportanti:
 - stratigrafia del sondaggio;
 - tempi di arrivo delle onde di compressione e di taglio;
 - velocità delle onde di compressione e di taglio per ogni stazione;
 - intervallari delle onde di compressione e di taglio;
 - coefficiente di Poisson dinamico;
 - modulo di elasticità dinamico;
 - modulo di taglio dinamico;
 - modulo di compressibilità dinamico;
 - tracce sismografiche onde di compressione;
 - tracce sismografiche onde di taglio.

3.2 PROVA CROSS-HOLE

Articoli di Elenco Prezzi correlati:

- **IG.05.205** "Impianto cantiere e trasporto attrezzatura per prospezioni sismiche posizionamento apparecchiatura".
- **IG.05.225** "Sismiche cross-hole".
- **IG.05.195** "Tubo in PVC per protezione fori di geofisica".



- **IG.05.200** “Fornitura, posa in opera e cementazione di tubi in PVC per lavori in galleria”.

3.2.1 Descrizione

Metodo geofisico per la misura in sito della velocità di propagazione V_p delle onde sismiche longitudinali e V_s delle onde trasversali per la determinazione dei parametri di deformabilità in condizioni dinamiche dei terreni.

Le misure si eseguono mediante la misurazione dei tempi di tragitto di impulsi sismici da un emettitore ad un ricevitore posti all'interno di due fori di sondaggio paralleli e ravvicinati, a distanza reciproca di $3 \div 8$ m.

3.2.2 Modalità esecutive

Normativa di riferimento: *ISRM - "Suggested methods for seismic testing within and between bore-holes", 1988.*

3.2.3 Documentazione finale

La documentazione delle misure dovrà comprendere quanto sottoelencato:

- informazioni generali atti a ubicare ed identificare le prove;
- schema geometrico di ogni tubo installato;
- quota assoluta della testa del tubo;
- caratteristiche del tubo installato;
- modalità, quantità e composizione della miscela iniettata nell'intercapedine;
- rilievo inclinometrico della verticalità;
- sismogrammi in originale delle registrazioni di campagna su supporto magnetico;
- relazione conclusiva, elaborata in base ai risultati delle indagini svolte in cui saranno indicati:
 - gli algoritmi di calcolo impiegati, tabelle e tavole ad integrazione e chiarimento delle analisi;
 - diagrafie riportanti:
 - stratigrafie dei sondaggi;
 - tempi di arrivo delle onde di compressione e di taglio;
 - velocità delle onde di compressione e di taglio nella sezione compresa tra i due fori;



- coefficiente di Poisson dinamico;
- modulo di elasticità dinamico;
- modulo di taglio dinamico;
- modulo di compressibilità dinamico;
- tracce sismografiche onde di compressione;
- tracce sismografiche onde di taglio;
- misure inclinometriche;
- risultanze finali ed interpretative.
- Log sonico
- diagrammi di V_p e V_s rispetto alla profondità.

Le misure effettuate e la loro restituzione in un grafico che evidenzia la distanza in ogni punto della coppia dei fori per misure "cross-hole" farà parte integrante della documentazione.

3.3 CAROTAGGIO SONICO

3.3.1 Descrizione

Misure in foro di sondaggio della velocità di propagazione di impulsi sonici, mediante una sonda cilindrica dotata di un emettitore di impulsi in testa e di uno o più ricevitori all'altra estremità.

3.3.2 Modalità esecutive

La sonda di prova dovrà essere costituita da un corpo cilindrico con emettitore sonico all'estremità superiore e 1 oppure 2 ricevitori all'estremità opposta, separati da una distanza di $80 \div 100$ cm, se non altrimenti approvato e da un corpo intermedio costituito da materiale in grado di impedire la diretta propagazione dell'impulso sonico da emettitore a ricevitore.

Nel caso di sonda con 2 ricevitori, anche questi saranno separati da un corpo intermedio in grado di assorbire gli impulsi diretti.

Cavi elettrici di connessione della sonda con una centralina di ricezione del segnale, quest'ultima in grado di registrare il tempo di tragitto dell'impulso da sorgente a ricevitore in millisecondi.

La sonda verrà inserita nel foro di sondaggio, non rivestito, ed arrestata in corrispondenza di punti distanti fra loro di $25 \div 50$ cm, con misura in corrispondenza di ogni punto di prova del tempo di tragitto dell'impulso sonico.

Le misure saranno eseguite sull'intera lunghezza del foro di sondaggio, se non diversamente richiesto dal programma di lavoro.



3.3.3 Documentazione finale

La documentazione di ciascuna verticale di prova comprenderà:

- informazioni generali atte ad identificare ed ubicare completamente la verticale di prova;
- diagramma rappresentante la velocità sonica (km/s) rispetto alla profondità (m);
- nota descrittiva delle operazioni eseguite con commenti e valutazioni interpretative dei risultati ottenuti.

3.4 PROSPEZIONI SISMICHE A RIFRAZIONE

Articoli di Elenco Prezzi correlati:

- **IG.05.205** “Impianto cantiere e trasporto attrezzatura per prospezioni sismiche posizionamento apparecchiatura”.
- **IG.05.210** “Analisi dell’attenuazione anelastica”.
- **IG.05.215** “Esecuzione di prospezioni sismiche a rifrazione per distanza intergeofonica”.

3.4.1 Descrizione

Consiste nella registrazione dei tempi di arrivo delle onde di compressione (P) e delle onde di taglio (SH), create allo scopo tramite opportuna energizzazione, e rifratte dalle superfici di discontinuità che costituiscono contrasti di impedenza del sottosuolo. La registrazione si realizza attraverso uno stendimento di geofoni disposti a intervalli regolari lungo il profilo da indagare. L’equidistanza tra i geofoni ed il loro numero dipendono dal dettaglio e dal target (profondità di indagine richiesta).

3.4.2 Modalità esecutive

Normativa di riferimento:

ASTM D 5777 - 95 - Standard Guide for Using the Seismic Refraction Method for Subsurface Investigation.

3.4.3 Documentazione finale

La documentazione finale deve comprendere i seguenti elaborati:

- informazioni generali (commessa, cantiere, ubicazione, data, nominativo dell’operatore);
- sismogrammi originali su supporto cartaceo e/o digitale;



- profili sismostratigrafici in scala adeguata con indicati i valori di velocità delle onde di taglio (V_s) calcolati per intervalli omogenei;
- elaborazione a isolinee o a campiture di colore delle velocità delle onde di taglio (V_s) in caso di elaborazione tomografica;
- relazione conclusiva, elaborata in base ai risultati delle indagini svolte in cui saranno indicate le strumentazioni utilizzate, le metodologie operative, gli algoritmi di calcolo impiegati, tabelle e tavole ad integrazione e chiarimento delle analisi, procedure applicate, le risultanze finali ed interpretative;
- documentazione fotografica.

3.5 PROSPEZIONI SISMICHE A RIFLESSIONE

Articoli di Elenco Prezzi correlati:

- **IG.05.205** “Impianto cantiere e trasporto attrezzatura per prospezioni sismiche posizionamento apparecchiatura”.
- **IG.05.210** “Analisi dell’attenuazione anelastica”.
- **IG.05.240** “Esecuzione di prospezione sismica a riflessione”.

3.5.1 Descrizione

Consiste nell’energizzazione del sottosuolo e nella registrazione degli arrivi delle onde di compressione (onde P) e di taglio (onde SH) riflesse, in corrispondenza di geofoni verticali e/o orizzontali disposti secondo un allineamento con interassi tra i geofoni e lunghezza totale dello stendimento tali da permettere una adeguata profondità di indagine.

3.5.2 Modalità esecutive

L’attrezzatura richiesta per l’esecuzione di profili sismici a riflessione è la seguente:

- sismografo minimo a 48 canali, con possibilità di stack degli impulsi sismici, filtri analogici e digitali programmabili (filtri attivi tipo high pass, band pass e band reject), guadagno verticale del segnale (in ampiezza) e sensibilità tra 6 e 92 decibel, registrazione dei dati in digitale per elaborazioni successive con formato in uscita minimo a 16 bit;
- minimo 48 geofoni verticali a frequenza propria variabile tra 25 e 100 Hz;
- sistema di energizzazione adeguato alla profondità di indagine che potrà essere costituito da:
 - martello strumentato lasciato cadere con violenza su una piastra metallica appoggiata al



suolo (onde P) o agente lateralmente su un blocco adeguatamente ancorato al terreno (onde SH);

- cannoncino sismico
- energizzatori oleopneumatici e/o gravimetrici trainati e/o trasportati
- cariche di esplosivo.

Il rilievo sismico a riflessione dovrà essere eseguito per mezzo di stese lineari con geofoni posti ad intervalli regolari scelti in relazione alla profondità dell'obiettivo da raggiungere. In generale l'interdistanza tra i geofoni dovrà essere pari a 0.5, 1, 2.5, 5 metri.

I punti di origine dell'energia dovranno essere ubicati o nel centro di simmetria del gruppo di registrazione (metodologia "Split Spread") oppure ad un estremo dello stendimento (metodologia "End On") o infine in posizione distanziata dai due punti precedenti fino ad un massimo di 30-50 metri dalla stesa ed in direzione parallela alla stesa stessa.

L'indagine e l'elaborazione dei dati dovranno garantire una "copertura multipla" minima del 1200%.

La prospezione sismica a riflessione dovrà essere realizzata secondo criteri di "stacking orizzontale" mediante copertura multipla di stendimenti in ragione variabile da un minimo del 1200% secondo gli indirizzi e la finalità dell'indagine.

Con un registratore a 48 canali si può ottenere una copertura multipla del 1200 % energizzando ogni due distanze intergeofoniche mentre se si energizza ogni distanza intergeofonica si ottiene una copertura multipla del 2400%.

Allo stesso modo utilizzando un sismografo a 96 canali si ottiene una copertura multipla del 4800% energizzando ad ogni distanza intergeofonica; mentre se si energizza al doppio della distanza intergeofonica si ottiene una copertura multipla del 2400% e, infine, si può ottenere una copertura multipla del 1200% energizzando ogni 4 distanze intergeofoniche.

La prospezione sismica a riflessione dovrà indicativamente rispettare le seguenti correlazioni tra spaziatura intergeofonica della linea (da 48 canali di registrazione) e profondità ottimale dell'obiettivo di indagine.

Tabella 6. Spaziatura intergeofonica.

Spaziatura geofonica	Profondità obiettivo
0.5 m	< 25 m
1 m	25 – 50 m



2.5 m	50 – 100 m
5 m	> 100 m

L'insieme dei dati acquisiti dovrà essere organicamente elaborato, mediante software dotati di alta valenza risolutiva, attuando nel modo più rigoroso le fasi sequenziali del procedimento analitico.

- 1) Correzioni statiche
- 2) *Muting*
- 3) Analisi spettrale
- 4) Filtraggi sia nel dominio dei tempi che in quello delle frequenze con filtri variabili
- 5) FK *filter* sia in velocità che polinomiali
- 6) Analisi di velocità (*Normal Move Out*)
- 7) Deconvoluzione
- 8) *Stacking*
- 9) Correzioni statiche residue
- 10) Migrazione

3.5.3 Documentazione finale

La documentazione finale dovrà comprendere i seguenti elaborati:

- informazioni generali (commessa, cantiere, ubicazione, data, nominativo dell'operatore);
- cartografia scala 1:2000 (oppure diversa se approvata) con esatta ubicazione degli stendimenti, dei punti di stazione dei capisaldi, corredata del libretto di campagna dei rilievi topografici eseguiti;
- sismogrammi in originale su supporto magnetico o disco ottico delle registrazioni di campagna;
- sismosezioni dei tempi (ms) in ordinate e delle distanze (m) in ascisse della elaborazione finale di ogni linea sismica a riflessione atte a configurare qualitativamente le situazioni geotettoniche primarie;
- sismosezioni delle profondità (m) in ordinate e delle distanze (m) in ascisse della elaborazione finale di ogni linea sismica a riflessione;
- relazione conclusiva con indicate le metodologie impiegate, gli algoritmi e i criteri di calcolo ed



elaborazione adottati con commenti sulle risultanze ottenute e correlazione con le informazioni di natura geologica dell'area in esame;

- documentazione fotografica.

3.6 PROSPEZIONE SISMICA IBRIDA

3.6.1 Descrizione

Indagine congiunta di sismica tomografica e sismica a riflessione i cui segnali sismici acquisiti vengono processati sia in tomografia che in riflessione.

3.6.2 Modalità esecutive

La profondità massima indagata è circa 1/4 - 1/5 della lunghezza dei tiri sismici e per ottenere dei risultati ottimali occorre mantenere il target della ricerca entro i 2/3 della profondità massima indagata, quindi ad esempio per una profondità di interesse geognostico di 60 m la profondità d'indagine sarà $60 + 60 \cdot 2/3 = \sim 100$ m

Questo a dire che se il target è entro 100 m di profondità abbiamo una lunghezza minima di modulo sismico di acquisizione che sarà almeno 4-5 volte la profondità quindi 400-500 m, questa misura corrisponde alla lunghezza minima del modulo sismico ed anche alla lunghezza minima del "tiro" sismico" più esteso il che significa, ad esempio per una spaziatura dei sensori di 2.5 m, acquisire almeno $400 (500)/2.5 = 160-200$ sensori per ogni energizzazione.

Le interdistanze fra i sensori vengono definite dalla tecnica a riflessione in funzione della profondità minima del target di interesse geognostico e non dalla profondità massima dell'indagine che è solo funzione della quantità di energia che viene utilizzata.

Questo a dire che se il settore d'indagine è entro 100 m dal piano campagna sarà necessario programmare dei parametri di acquisizione che siano calibrati per una profondità inferiore allo scopo di dare una adeguata risoluzione al tratto tra il piano campagna ed il target cioè nel settore analizzato dalla tomografia sismica.

La interdistanza geofonica dovrà essere di 2.5 m.

Ne deriva che il numero dei sensori da utilizzare per ogni modulo minimo di acquisizione ma anche per ogni record sismico (numero di canali) sarà derivato dal rapporto:

Lunghezza modulo dalla sismica tomografica / Interdistanza sensori dalla riflessione

Cosicché se il target è ad esempio a 100 m si ha:

Lunghezza sezione dalla sismica tomografica $100 / (1/4) \sim (1/5) = 400 \sim 500$ m

Interdistanza sensori dalla riflessione = 2.5 m

N° canali da utilizzare $400 \sim 500 / 2.5 = 160 \sim 200$ sensori per ogni record sismico.



Ovviamente i sensori dovranno essere tutti collegati ad un sistema di sismografi in rete locale che in questo caso di 160~200 sensori corrisponde ad 7-9 sismografi da 24 canali (168-216 canali).

Le energizzazioni andranno effettuate ogni 2-3 stazioni geofoniche in onde di compressione o di taglio.

Il processing dei dati sarà effettuato in tomografia sismica e ed in riflessione.

L'elaborazione dovrà essere, quindi sviluppata tramite un'analisi con modellazione del sottosuolo su base anisotropica, la quale dovrà fornire, previa elaborazione con metodologie iterative R.T.C. (*Ray Tracing Curvilineo*) e algoritmi di ricostruzione tomografica (ad esempio con l'impiego di algoritmi ART - *Algebraic Reconstruction Technique*, SIRT - *Simultaneous Iterative Reconstruction Technique* o ILST - *Iterative Least Square Technique*), il campo delle velocità del sottosuolo ad elevata densità di informazioni: le celle unitarie, di forma rettangolare, potranno avere dimensioni orizzontali (asse x) e verticali (asse z) pari a, rispettivamente, $1/3 \div 1/5$ e $1/5 \div 1/10$ della spaziatura tra i geofoni.

3.6.3 Documentazione finale

La documentazione da consegnare sarà quella relativa alla sismica tomografica ed alla sismica a riflessione.

3.7 PROSPEZIONE GEOTOMOGRAFICA

Articoli di Elenco Prezzi correlati:

- **IG.05.205** "Impianto cantiere e trasporto attrezzatura per prospezioni sismiche posizionamento apparecchiatura".
- **IG.05.215** "Esecuzione di prospezioni sismiche a rifrazione per distanza intergeofonica".
- **IG.05.220** "Elaborazione tomografica per distanza intergeofonica".
- **IG.05.225** "Sismiche cross-hole".
- **IG.05.230** "Prove sismiche down-hole all'interno di sondaggi geognostici".
- **IG.05.240** "Esecuzione di prospezioni sismiche a riflessione".

3.7.1 Descrizione

Nella prospezione sismica geotomografica, eseguita in corrispondenza di una sezione delimitata da due superfici comunque inclinate (costituite ad es. da due fori di sondaggio oppure dalla superficie topografica e un foro di sondaggio) si utilizza una superficie come superficie di energizzazione e l'altra come superficie di ricezione.



Nel caso in cui ci si trovi di fronte a una prospezione fra due sondaggi in un sondaggio saranno posizionati dei ricevitori e nell'altro verranno effettuate le energizzazioni.

Nel caso invece in cui ci si trovi di fronte a una prospezione fra un sondaggio e la superficie topografica saranno posizionati nel sondaggio i ricevitori e sulla superficie topografica verranno effettuate le energizzazioni (eventualmente si possono invertire le posizioni).

3.7.2 Modalità esecutive

Caratteristiche delle attrezzature

L'attrezzatura di prova dovrà essere costituita almeno dai seguenti componenti:

- sismografo a 24 canali, con possibilità di stack degli impulsi sismici, filtri analogici e digitali programmabili (filtri attivi tipo high pass, band pass e band reject), guadagno verticale del segnale (in ampiezza) e sensibilità tra 6 e 92 decibel, registrazione dei dati in digitale per elaborazioni successive con formato in uscita minimo a 16 bit;
- sistema di energizzazione per onde di compressione di tipo pneumatico, oleodinamico elettrico o a capsula esplodente (per le energizzazioni in pozzo);
- geofoni di superficie a frequenza propria variabile tra 8 e 100 Hz (per le ricezioni sulla superficie topografica);
- geofoni da pozzo o idrofonici (se in falda), a frequenza propria variabile tra 8 e 14 Hz (per le ricezioni in pozzo);
- sistema di energizzazione per le onde di compressione da superficie che può essere costituito da:
 - martello strumentato lasciato cadere con violenza su una piastra metallica appoggiata al suolo;
 - cannoncino sismico;
 - energizzatori oleopneumatici e/o gravimetrici trainati e/o trasportati.

Modalità esecutive fra due sondaggi

Tali indagini vengono effettuate, solitamente, per la determinazione e la definizione di oggetti sepolti all'interno di un terreno incassante sia il caso di cavità o di fondazioni in jet grouting e/o pali di fondazioni nonché per la definizione di eventuali piani di fratturazione tettonica nello spazio compreso fra le due verticali.

La prospezione sarà tanto più precisa e definita quanto più le superfici di indagine saranno vicine fra loro e la distanza fra i ricevitori/emissioni di energia sarà piccola.

La distanza fra i ricevitori/emissioni di energia dovrà essere maggiore di 0.5 metri e la distanza



minima fra i sondaggi non dovrà essere inferiore ai 2-3 metri

Solitamente si utilizzano stringhe di 24 ricevitori in pozzo spazati 0,5 metri e si emettono impulsi di energia nel pozzo adiacente ad intervalli di 0.5 m alle stesse quote dei ricevitori.

Fra sondaggio e superficie topografica

Tali indagini vengono effettuate, solitamente, per la determinazione di cavità o per la definizione di eventuali piani di fratturazione tettonica o superfici di allentamento della scarpata.

Si dovrà inserire nel sondaggio una stringa di 24 ricevitori interspaziati 0,5 m e si energizzerà lungo la scarpata a distanza di 0.5 metri (in quota).

Sarà altresì possibile posizionare 24 ricevitori lungo la scarpata ed energizzare nel sondaggio per 24 volte alla stessa quota dei ricevitori.

Elaborazione dei dati

L'elaborazione dovrà essere sviluppata tramite un'analisi con modellazione del sottosuolo su base anisotropica, la quale dovrà fornire, previa elaborazione con metodologie iterative R.T.C. (*Ray Tracing Curvilineo*) e algoritmi di ricostruzione tomografica (ad esempio con l'impiego di algoritmi ART - *Algebraic Reconstruction Technique*, SIRT - *Simultaneous Iterative Reconstruction Technique* o ILST - *Iterative Least Square Technique*), il campo delle velocità del sottosuolo ad elevata densità di informazioni: le celle unitarie, di forma rettangolare, potranno avere dimensioni orizzontali (asse x) e verticali (asse z) pari a, rispettivamente, $1/3 \div 1/5$ e $1/5 \div 1/10$ della spaziatura tra i geofoni.

3.7.3 Documentazione finale

La documentazione di ciascuna indagine dovrà comprendere:

- informazioni generali (commessa, cantiere, ubicazione, data, nominativo dell'operatore);
- sismogrammi originali su supporto magnetico;
- mappature in tonalità di colore relative alla sezione tomografica in termini di ray tracing, di densità dei dati e di velocità delle onde di compressione (V_p);
- tabelle con i parametri di input e calcolati;
- relazione in cui vengono riportate le metodologie di indagine, gli algoritmi impiegati, le analisi realizzate e le risultanze dell'analisi.

3.8 PROVE PER ONDE SUPERFICIALI ATTIVE (MASW)

Articoli di Elenco Prezzi correlati:

- **IG.05.240.g** "Esecuzione di prova sismica MASW".



3.8.1 Descrizione

Il metodo si basa sulla misura delle onde superficiali eseguita con un dispositivo lineare di sensori sismici e con sorgenti artificiali.

3.8.2 Modalità esecutive

L'attrezzatura di prova dovrà essere costituita almeno dai seguenti componenti:

- sismografo digitale a 12 canali (meglio 24), con possibilità di stack delle registrazioni, guadagno del segnale (in ampiezza) e dinamica del convertitore A/D minima a 16 bit;
- per prove relative alla caratterizzazione del sottosuolo, 12 (meglio 24) geofoni verticali (o accelerometri) a frequenza propria uguale o inferiore a 4.5 Hz; per prove non distruttive su pavimentazioni o manufatti è possibile utilizzare sensori a frequenza maggiore;
- sistema di energizzazione costituito da uno dei seguenti dispositivi da scegliersi in funzione della scala delle indagini:
 - mazza battente con eventuale piastra di ripartizione appoggiata al suolo;
 - energizzatori sismici impulsivi oleopneumatici e/o a gravità;
 - fucili sismici;
 - cariche di esplosivo;
 - sorgenti vibranti (vibrochina).

La procedura consiste in tre step principali: l'acquisizione dei dati sismici sul terreno; l'elaborazione per la stima delle curve di dispersione sperimentali e l'inversione delle curve di dispersione, volta alla stima dei profili di V_s che costituisce il risultato della prova.

Acquisizione

La fase di acquisizione prevede l'utilizzo di una sorgente (impulsiva o controllata) tramite la quale creare una perturbazione sismica che si propaga lungo la superficie libera che viene rilevata da più ricevitori (di norma geofoni verticali a bassa frequenza) posti lungo dispositivi lineari sul piano campagna.

La sorgente dovrà essere posta ad un estremo dello stendimento di misura ed effettuare energizzazioni ai due lati opposti dello stendimento per confrontare i risultati. Si dovranno effettuare almeno 10 ripetizioni dell'energizzazione – con eventuale stacking - per ogni punto sorgente).

Si dovranno rispettare i seguenti parametri di acquisizione:



Profondità d'indagine [m]	T [s]	dt [ms]	L [m]	dl [m]
1 (pavimentazione)	0,15	0.125	3	0.1
10	1	0.5	23	1
30	2	1	46	2
100	4	2	200	5-10

Dove per T si intende la durata dell'acquisizione, dt l'intervallo di campionamento, L la lunghezza dello stendimento di misura e dl la distanza intergeofonica.

Elaborazione dei dati

I dati dovranno essere elaborati secondo l'analisi spettrale in dominio f-k (frequenza-numero d'onda) e ω -p (frequenza angolare-lentezza) dove i massimi di energia dello spettro sono associabili alle onde di Rayleigh e vengono identificati e trasformati in punti della curva di dispersione

Inversione

La procedura di inversione dovrà essere condotta con tecniche di ricerca locale (metodi linearizzati) o globale (metodi Monte Carlo) della soluzione.

3.8.3 Documentazione finale

La relazione in cui vengono riportate le metodologie di indagine, gli algoritmi impiegati, le analisi realizzate e i risultati ottenuti dovrà contenere:

- informazioni generali (commessa, cantiere, ubicazione possibilmente georeferenziata, data, nominativo dell'operatore, parametri di acquisizione e strumentazione utilizzata);
- sismogrammi originali su supporto magnetico;
- immagini relative alla trasformata bidimensionale del campo d'onda (f-k, ω -p, f-v) con massimi spettrali evidenziati;
- confronto tra la curva stimata e quella sintetica generata a partire dal modello finale di V_s ;
- confronto tra il profilo di V_s di primo tentativo e quello finale del processo di inversione;
- tabelle con i parametri calcolati e parametri assunti a priori (spessore degli strati, V_s , rapporto di Poisson o V_p e densità).



3.9 PROVE PER ONDE SUPERFICIALI PASSIVE (RE.MI)

3.9.1 Descrizione

Tali misurazioni sono in linea di principio analoghe alle prove per onde di Rayleigh con sorgente attiva. L'unica differenza è costituita dalla procedura di acquisizione e di stima della curva di dispersione sperimentale. Infatti, le misure sismiche passive non richiedono una sorgente artificiale ma sono basate sulla registrazione del rumore ambientale, che consiste in vibrazioni del terreno indotte da attività antropiche (come il traffico, il rumore derivante da macchinari industriali, ecc.), o da fenomeni naturali; tali vibrazioni del terreno prendono il nome di microtremori.

3.9.2 Modalità esecutive

L'attrezzatura di prova dovrà essere costituita almeno dai seguenti componenti:

- sismografo digitale a 12 canali (meglio 24), guadagno del segnale (in ampiezza) e dinamica del convertitore A/D minima a 16 bit, possibilità di registrazione di finestre temporali di alcuni minuti;
- 4 geofoni verticali/triassiali (o accelerometri) a frequenza propria uguale o inferiore a 4.5 Hz (requisito minimo, ma si consiglia l'utilizzo di 12 ricevitori);

Elaborazione dei dati

I dati dovranno essere elaborati secondo l'analisi spettrale in dominio f-k (frequenza-numero d'onda) e ω -p (frequenza angolare-lentezza) dove i massimi di energia dello spettro sono associabili alle onde di Rayleigh e vengono identificati e trasformati in punti della curva di dispersione

Inversione

La procedura di inversione dovrà essere condotta con tecniche di ricerca locale (metodi linearizzati) o globale (metodi Monte Carlo) della soluzione.

3.9.3 Documentazione finale

La relazione in cui vengono riportate le metodologie di indagine, gli algoritmi impiegati, le analisi realizzate e i risultati ottenuti dovrà contenere:

- informazioni generali (commessa, cantiere, ubicazione possibilmente georeferenziata, data, nominativo dell'operatore, parametri di acquisizione e strumentazione utilizzata);
- sismogrammi originali su supporto magnetico;
- in caso di array di misura bidimensionali, immagini dello spettro tridimensionale (f-k_x-K_y) con



evidenziati i massimi spettrali;

- in caso di prove RE.MI., immagini dello spettro bidimensionale (f-k, w-p, f-v) con evidenziati i punti individuati per la stima della curva di dispersione e considerazioni sull'attendibilità della prova (confronto con dati attivi);
- confronto tra la curva stimata e quella sintetica generata a partire dal modello finale di V_S ;
- confronto tra il profilo di V_S di primo tentativo e quello finale del processo di inversione;
- tabelle con i parametri calcolati e parametri assunti a priori (spessore degli strati, V_S , rapporto di Poisson o V_P e densità).

3.10 INDAGINI DI SISMICA PASSIVA (HVSR)

3.10.1 Descrizione

Questa tecnica si basa essenzialmente sul rapporto spettrale H/V di rumore ambientale (seismic noise) e permette di valutare gli effetti locali di sito.

La tecnica proposta da Nakamura assume che i microtremori (il cosiddetto rumore di fondo registrabile in qualunque momento posizionando un sensore sismico sul terreno) consistano principalmente di un tipo di onde superficiali, le onde di Rayleigh, che si propagano in un singolo strato sovrastante su semispazio e che la presenza di questo strato sia la causa dell'amplificazione al sito.

3.10.2 Modalità esecutive

La strumentazione di acquisizione presenta le seguenti specifiche:

- trasduttori tricomponenti (N-S, E-W, verticale) a bassa frequenza (< 1-2 Hz);
- amplificatori;
- digitalizzatore;
- frequenza di campionamento: > 50 Hz;
- convertitore A/D (analogico digitale) a 24 bit;
- durata registrazione: > 15 minuti;
- collegamento al tempo GPS per la referenziazione temporale.

Lo strumento di misura dovrà essere orientato secondo le direzioni geografiche (E e W) e dovrà essere dotato di bolla sferica per il posizionamento mentre l'accoppiamento con la superficie dovrà essere diretto o assicurato con piedini o puntazze in terreni morbidi.



Bisognerà altresì fare attenzione alla presenza di radici, sottoservizi, vicinanza edifici, vento ecc., in quanto creano disturbo nel segnale H/V inducendo una forte perturbazione a bassa frequenza.

Per uno studio di risposta di sito si dovranno effettuare almeno tre misure ognuna di almeno 15 20 minuti per punto, possibilmente in tempi diversi durante la giornata, da cui derivare il valore di frequenza di risonanza.

Per l'elaborazione dei dati si dovrà impiegare un software in grado di consentire la determinazione delle frequenze di risonanza del sottosuolo mediante la tecnica dei rapporti spettrali secondo le linee guida del progetto europeo SESAME (Site EffectS assessment using Ambient Excitations, 2005).

I principali passi del processing dovranno essere i seguenti:

- FFT (incluso il tapering);
- operatore di smoothing (Konno & Ohmachi);
- merging dei componenti orizzontali;
- H/V Spectral Ratio per ogni finestra utilizzata (> 10);
- media degli spettri H/V;
- valutazione della deviazione standard.

Le risultanze dell'elaborazione dovranno essere presentate mediante graficazione dei rapporti spettrali H/V delle varie componenti indicando il massimo del rapporto HVSR nel valore di f_0 – Frequenza/e di risonanza e la sua deviazione standard.

3.10.3 Documentazione finale

La documentazione dovrà contenere:

- i criteri di attendibilità della misura;
- i criteri di validità del picco di f_0 ;
- i valori di soglia delle condizioni di stabilità;
- l'analisi dei criteri in particolare con verifica rispetto alla frequenza del sensore ed alla presenza di rumore di origine industriale;
- l'interpretazione di f_0 e dello spettro H/V nei termini di caratteristiche del sito.
- valutazione dell'omogeneità del sito rispetto alle frequenze di risonanza;
- spessori della coltre di copertura.



4 ALTRE METODOLOGIE GEOFISICHE

4.1 PROSPEZIONI GEOELETTRICHE

Articoli di Elenco Prezzi correlati:

- **IG.05.245** "Impianto cantiere e trasporto attrezzatura per prospezioni geoelettriche ed elettromagnetiche".
- **IG.05.250** "Esecuzione sondaggi elettrici verticali (S.E.V.)".
- **IG.05.255** "Profilo di resistività".
- **IG.05.260** "Tomografia elettrica".

4.1.1 Descrizione

La prospezione geoelettrica impiega diversi metodi di esplorazione finalizzati alla ricostruzione indiretta del profilo litostratigrafico ed alla individuazione di strutture sepolte in base alle diverse caratteristiche di resistività elettrica del terreno.

4.1.2 Modalità esecutive

I metodi di esplorazione, a seconda della disposizione elettrodica, saranno i seguenti:

- Sondaggi Elettrici Verticali SEV
- Stendimenti dipolo-polari continui
- Profili di resistività

L'attrezzatura comprenderà:

- georesistivimetro digitale con possibilità di blocco lettura, con millivoltmetro digitale (sensibilità massima 0.01 mV) e circuito di azzeramento dei potenziali spontanei e con milliamperometro digitale (sensibilità massima 0.01 mA);
- georesistivimetro con millivoltmetro (sensibilità massima 1 mV f.s.) e circuito di azzeramento dei potenziali spontanei, milliamperometro con scala 1 mA-3 A (precisione 0.1mA f.s.), milliamperometro indipendente con scala 1 mA - 2 A; lo strumento deve poter lavorare con corrente continua e alternata di bassa frequenza;
- generatore di potenza sufficiente all'indagine;
- batteria di energizzazione con pile a secco e/o ricaricabile;
- cavi elettrici ad alto isolamento montati su rulli spalleggiabili;



- elettrodi di corrente in acciaio;
- elettrodi di tensione impolarizzabili, in rame o ceramica;
- apparecchi di ricetrasmisione;
- cavi di collegamento ed accessori.

Per l'esecuzione dei *Sondaggi Elettrici Verticali* si utilizzeranno 4 elettrodi allineati (MN di tensione, AB di corrente), simmetricamente disposti rispetto ad un centro. Nella configurazione di Schlumberger si fissano gli elettrodi MN e partendo da un AB pari a 4 MN si distanziano successivamente gli elettrodi AB, fino a raggiungere una lunghezza pari a $20 \div 40$ MN. Le due ultime misure di ogni serie verranno ripetute con MN allargato per la serie successiva, e così via per ogni serie, mantenendo sempre fisso il centro dei dispositivi di misura. Si manterranno invece distanze fisse tra AM, MN e NB nel caso di utilizzo della configurazione di prova Wenner. Le esatte modalità di configurazione in fase di prova saranno comunicate alla Direzione Lavori.

In caso di acqua di falda affiorante o subaffiorante, se ne preleveranno alcuni campioni per la definizione in sito della conducibilità. Prima di ogni misura dovrà inoltre essere verificato il valore della resistenza di contatto con il terreno per gli elettrodi AB; si verificherà anche l'eventuale dispersione dei cavi, misurata applicando tensione agli stessi a circuito aperto.

Il valore della differenza di potenziale tra gli elettrodi MN prima della prova dovrà essere verificato ed essere pari a zero.

Per gli *stendimenti dipolo - polari continui*, si dovranno utilizzare 4 elettrodi, denominati MN ed AB; gli elettrodi di tensione MN saranno mantenuti fissi, quelli di corrente AB verranno allontanati con uguale direzione e verso ma mantenuti alla stessa distanza reciproca. Le esatte procedure di prova saranno comunicate alla D.L.

Per i *profili di resistività*, si dovranno utilizzare 4 elettrodi disposti secondo lo schema di un quadripolo AMNB costante, progressivamente spostato lungo un allineamento predefinito per la determinazione delle variazioni laterali delle caratteristiche elettriche dei terreni.

L'esatta configurazione del quadripolo (secondo il dispositivo Wenner o Schlumberger) sarà funzione della profondità che dovrà essere esplorata e sarà comunicata alla Direzione Lavori, insieme alla frequenza con cui eseguire le misure.

4.1.3 Documentazione finale

La documentazione comprenderà:

- informazioni generali (commessa, cantiere, ubicazione, data, nominativo dell'operatore);
- cartografia di base scala 1:2000 (o come concordato) con ubicazione delle prove eseguite e dei centri di misura, con indicazione degli azimuth e della quota dei centri di misura;



- tabulazione dei valori di resistività apparente misurati;
- curve di resistività apparente in grafici bilogaritmici;
- copia di tutti i dati raccolti in campagna, dai libretti originali di documentazione;
- relazione riassuntiva con descrizione dettagliata delle attrezzature impiegate, delle modalità operative, dei metodi di interpretazione e comprensiva della definizione della resistività elettrica alle diverse profondità e delle unità elettrostratigrafiche evidenziate.

4.2 TOMOGRAFIA ELETTRICA

Articoli di Elenco Prezzi correlati:

- **IG.05.245** "Impianto cantiere e trasporto attrezzatura per prospezioni geoelettriche ed elettromagnetiche".
- **IG.05.260** "Tomografia elettrica".

4.2.1 Descrizione

La tomografia elettrica consiste nella caratterizzazione geoelettrica e dimensionale, con elevato dettaglio, delle strutture presenti lungo sezioni bidimensionali.

4.2.2 Modalità esecutive

L'attrezzatura d'acquisizione dati dovrà essere costituita da:

- *georesistivimetro digitale* in grado di eseguire, via software, le seguenti operazioni principali:
 - misura e memorizzazione della resistenza di contatto degli elettrodi;
 - misura, memorizzazione e azzeramento dei potenziali spontanei;
 - esecuzione di ripetuti cicli di misura e calcolo della "deviazione standard";
 - possibilità di impostare cicli di misura di durata diversa;
 - risoluzione delle misure di 30 nV;
 - memorizzazione delle misure costituite ognuna dai valori di: resistività, dV, I, dev. Stand. e geometria elettrodi;
- unità di controllo e gestione degli elettrodi (fino a 254);
- cavo multicanale dotato di elettrodi definiti "intelligenti" (smart electrodes) in quanto dotati di una elettronica interna che ne consente l'utilizzo sia come elettrodi di corrente che di potenziale, oppure cavo multicanale con elettrodi comuni in acciaio inox, rame o ottone per gli



strumenti con elettronica totalmente interna alla macchina.

La potenza immessa dal trasmettitore dovrà essere commisurata alla profondità massima da raggiungere; a titolo di esempio si riportano di seguito alcune indicazioni di massima:

- fino a 200 m => 18 W min, 0.5 mA min, \pm 200 V min;
- per stendimenti di lunghezza > di 200m => 100 W min, 1 mA min, \pm 400 V min.

In ogni caso di norma l'errore tra gli stacks impostati (min 3) non dovrà superare l'1%.

Infine la strumentazione dovrà consentire l'impostazione di almeno 4 finestre temporali per la misura della caricabilità (PI).

La tomografia elettrica deve essere eseguita con una configurazione elettrodica adeguata agli scopi del lavoro con dispositivi Wenner, dipolo-dipolo, Schlumberger, o altro.

In ambito urbano o aperta campagna di norma i dispositivi Wenner e Wenner-Schlumberger sono più adatti ad evidenziare variazioni verticali, mentre il dispositivo dipolo-dipolo è più adatto ad evidenziare variazioni laterali ma presenta un rapporto segnale/rumore più sfavorevole, il dispositivo polo-dipolo presenta un rapporto segnale/rumore migliore e consente inoltre di scendere più in profondità, il dispositivo del gradiente multiplo risulta un buon compromesso tra capacità risolutiva sia in senso laterale che verticale e rapporto segnale /rumore comparabile ai dispositivi Wenner e Schlumberger.

Le resistenze di contatto agli elettrodi dovranno essere verificate prima di iniziare le misure e mantenute tra loro omogenee e più basse possibili.

Si dovranno utilizzare stendimenti base composti da min. 32 elettrodi equispaziati regolarmente lungo il profilo da indagare, con passo che potrà essere compreso tra 0.5 e 40 metri in funzione del dettaglio e della profondità dell'indagine.

Le dimensioni degli elettrodi dovranno variare in funzione delle distanze interelettrodiche in maniera tale da ricadere sempre nella condizione di sorgente puntiforme in relazione all'estensione dello stendimento.

La profondità di indagine prevista sarà calcolata considerando un rapporto di circa 5 a 1 tra lunghezza stendimento e profondità.

Il ricoprimento tra due basi contigue verrà acquisito secondo la modalità del "roll along", ripetuta secondo passo regolare con spostamenti successivi di una porzione (1/3 o 1/4) dello stendimento iniziale.

Ove non sia disponibile adeguata cartografia di base (scala 1:1.000 o 1:2000), la posizione degli elettrodi dovrà essere oggetto di adeguato rilievo planoaltimetrico.

L'elaborazione dei dati procederà secondo due fasi successive:

- ricostruzione di "pseudosezioni" di resistività / caricabilità, previo filtraggio / pulizia tramite



l'utilizzo di software di "contouring";

- calcolo dei valori di resistività reale tramite inversione bidimensionale e sviluppo di un adeguato modello di distribuzione della resistività del sottosuolo mediante software di inversione ad elementi finiti e/o distinti, che dovrà essere in grado di applicare l'eventuale correzione topografica.

4.2.3 Documentazione finale

La documentazione di ciascuna indagine dovrà comprendere:

- informazioni generali (commessa, cantiere, ubicazione, data, nominativo dell'operatore);
- planimetrie in scala 1:2.000, 1:5.000 con ubicazione di tutte le stazioni e stese elettriche;
- listati di: voltaggio, corrente, deviazione standard e resistività apparente, per ogni singola misura;
- pseudosezioni di resistività per ogni base unitaria;
- copia dei rapporti giornalieri delle operazioni di campagna;
- risultati dell'inversione e modellizzazione dei dati unitamente al completo data base utilizzato per la valutazione geoelettrica e il calcolo della distribuzione della resistività;
- copia di tutti i dati di campagna e di elaborazione su CD per PC Windows;
- relazione riassuntiva con descrizione dettagliata delle attrezzature impiegate, delle modalità operative e dei metodi di interpretazione.

4.3 PROSPEZIONI CON GEORADAR

Articoli di Elenco Prezzi correlati:

- **IG.05.265** "Esecuzione di rilievo elettromagnetico con metodo radar in galleria".

4.3.1 Descrizione

Consiste nell'analisi delle riflessioni di onde elettromagnetiche trasmesse nel terreno tramite il georadar, noto anche come GPR (*ground penetrating radar*).

4.3.2 Modalità esecutive

L'attrezzatura d'acquisizione dati dovrà essere costituita da:



- Unità di controllo georadar;
- Antenna Trasmittente/Ricevente, con frequenza compresa fra 30 e 3000 MHz in funzione della profondità di investigazione e del dettaglio voluti;
- Ciascuna antenna deve contenere un sistema di marcatura lungo la traccia in modo manuale o tramite encoder a rotella o GPS;
- Notebook con sistema operativo Windows 98/2000/Me/XP;
- Ethernet card 10/100BaseT;
- Batteria con voltaggio pari ad almeno 12 V;
- Set di cavi di collegamento antenna-unità di controllo di lunghezza variabile a seconda del tipo di indagine da effettuare.

Prima di iniziare la prova si dovrà settare lo strumento e calibrare il segnale elettromagnetico, in modo tale che quest'ultimo possa essere sufficientemente amplificato per la profondità che vogliamo raggiungere e per le eventuali stratificazioni presenti nel terreno da indagare.

Per la calibrazione del segnale si dovrà scegliere una zona il più possibile libera da anomalie di permittività.

In presenza di disturbi elettromagnetici causati da sorgenti esterne note, si dovrà filtrare preliminarmente il segnale, con filtri tipo:

- filtro passa-basso (circuito che fa passare in uscita solo le frequenze più basse di un'altra prefissata; la frequenza prefissata, scelta a piacere, viene detta frequenza di taglio);
- filtro passa-alto (circuito che fa passare in uscita solo le frequenze più alte della frequenza di taglio);
- filtro passa-banda (dispositivo passivo che permette il passaggio di frequenze all'interno di un dato intervallo, la cosiddetta banda passante, ed attenua le frequenze al di fuori di esso).

Requisiti minimi per le funzioni di calibrazione del georadar

- Range (ns): Fondoscala variabile in funzione dell'antenna utilizzata;
- Samples: numero di campioni in una traccia;
- Antenna Trasmittente/Ricevente – combinata o separata;
- Guadagno del segnale: poiché il segnale che penetra nel terreno si attenua con la profondità, il guadagno dell'amplificazione del segnale deve aumentare con la profondità stessa. Quindi alla fine della traccia il guadagno di segnale deve essere maggiore di quello iniziale. Il numero di punti per la calibrazione del guadagno deve essere superiore a 5;
- Filtro;



- Stacking: contribuisce alla diminuzione del rumore e di interferenze e all'aumentare del range di profondità. Se lo stacking aumenta, si deve diminuire la velocità con cui si trascina l'antenna per avere una perdita minore di informazione;
- Scan rate: tracce per secondo. Deve essere impostabile il valore;
- Sounding mode – Continuo o a gradino;
- Pulse delay: è un'opzione usata per immettere un segnale entro il range di tempo di risonanza. L'aggiustamento del segnale può venir eseguito sia automaticamente sia manualmente;
- Mode – Sounding/Test: la prima opzione è il modo di ricezione del segnale; la seconda opzione è usata per testare l'unità di controllo per operatività senza antenne connesse;
- Encoder;

Requisiti minimi per le funzioni di elaborazione dati

- Point info: mostra i valori dei parametri Traccia, Posizione, Campione, Tempo di ritardo, Profondità, Ampiezza del punto specifico nel profilo, in considerazione della sua posizione tramite GPS;
- Hyperbola: determina la profondità di fatto del target locale e la permittività del mezzo;
- Average Spectrum: calcolo di un modulo medio di uno spettro di segnale nell'area selezionata;
- Topografia: è una procedura usata per ristrutturare un profilo come una funzione di rilevamento della localizzazione del suono. Si immettono parametri nei punti di mark che dovranno essere espressi in metri per le quote;
- Reverse: permette di rovesciare una traccia, trasponendo il punto di inizio e di fine;
- Background removal: in alcuni casi, un segnale mostra un "background" che si traduce in un profilo nella presenza di linee orizzontali che non variano la loro intensità e la loro posizione tempo e che possono portare a mascherare i veri segnali riflessi;
- Horizontal L-P filter: è un filtro passa basso che opera lungo il profilo nella direzione di movimento dell'antenna. Serve per sopprimere segnali veloci e variabili ma mette in evidenza quelli lenti;
- Horizontal H-P filter: è un filtro passa alto che opera lungo il profilo nella direzione di movimento dell'antenna. Serve per mettere in evidenza segnali che variano rapidamente;
- Filtro passabanda: agisce lungo una traccia e sopprime le interferenze a bassa frequenza e i componenti ad alta frequenza di un segnale;
- Filtro Notch: è usato per eliminare le interferenze a banda ristretta rispetto background di segnale ad ampia banda;
- Controllo automatico del guadagno: è usato per livellare tutti i segnali in una traccia;



- Conversione tempi profondità: dovrebbe essere usata per convertire il profilo tempo iniziale in profilo profondità;
- Flattering: è utilizzato per modificare il profilo iniziale in un profilo con un interfaccia piatto orizzontale.

4.3.3 Documentazione finale

La documentazione di ciascuna indagine dovrà comprendere:

- informazioni generali (commessa, cantiere, ubicazione, data, nominativo dell'operatore);
- rilievo topografico della superficie indagata e degli estremi delle strisciate eseguite;
- planimetria in scala adeguata con ubicazione delle strisciate eseguite;
- radargramma di campagna, elaborato a diverse intensità cromatiche, con le distanze (m) in ascisse e i tempi di ascolto (ns) in ordinate;
- radargramma filtrato e interpretazione in funzione delle costanti dielettriche dei mezzi attraversati, con le distanze (m) in ascisse e le profondità (m) in ordinate;
- relazione riassuntiva con descrizione dettagliata delle attrezzature impiegate, delle modalità operative, dei metodi di interpretazione e dei risultati dell'indagine.

4.4 PROSPEZIONI GRAVIMETRICHE/MICROGRAVIMETRICHE

4.4.1 Descrizione

La prospezione gravimetrica ha lo scopo di rilevare, in un'area delimitata, le anomalie del campo gravitazionale terrestre causate dalle variazioni di densità dei corpi prossimi alla superficie terrestre.

Consiste nell'esecuzione di profili gravimetrici tramite l'acquisizione di stazioni intervallate in modo regolare lungo il profilo ed esternamente allo stesso finalizzate alla definizione di unità geologiche caratterizzate da un contrasto di densità.

Le stazioni dovranno essere eseguite a maglia regolare, con distanze dipendenti dalla profondità che si dovrà raggiungere. Per uno studio geologico generale, la maglia sarà costituita da stazioni ogni 50 metri lungo il profilo ed a intervalli ogni 100 metri ai lati del profilo stesso (per un profilo di 10 km si prevedono 220 stazioni sul profilo e 100+100 stazioni esterne al profilo stesso).

4.4.2 Modalità esecutive

Apparecchiature



- Gravimetro tipo Lacoste&Romberg mod. 4 e/o similari;
- Strumenti topografici quali GPS differenziali e/o stazioni distanziometriche con gradiometro

Rilievo topografico

Per ogni singola stazione la chiusura altimetrica sarà di +/- 0.15(L metri)

La pendenza media per un raggio di centro metri sarà acquisita con sistema distanziometrico senza riflettore per cerchi concentrici.

Rilievo gravimetrico

I poligoni di base, collegati alla rete nazionale avranno un errore di chiusura non superiore a 0,015 (N milligal).

Le stazioni di dettaglio avranno un errore di chiusura non superiore a 0,03 (N milligal).

Per ogni stesura sarà applicata la correzione lunisolare e della deriva strumentale.

PROVE DI LABORATORIO GEOTECNICO

5 PROVE SU CAMPIONI DI TERRA

5.1 PRESCRIZIONI GENERALI

Le analisi di laboratorio geotecnico dovranno seguire il seguente iter:

- a. Ricevimento ed immagazzinamento campioni: identificazione dei campioni, facendo riscontro alle distinte o alle stratigrafie di accompagnamento;
- b. Apertura e descrizione campioni;
- c. Esecuzione dell'attività di laboratorio: l'identificazione derivante dalle fasi a) e b) dovrà seguire il materiale durante l'esecuzione dell'attività di laboratorio;
- d. Elaborazione e documentazione: l'identificazione del campione dovrà essere riportata nel corso dei procedimenti di elaborazione e dovrà comparire nei Certificati Ufficiali dei risultati dell'attività svolta.

Normativa di riferimento:

prEN 1997-2

ASTM D 2488 Description and Identification of soils (Visual Manual Procedure)



Altre normative correlate e utili sono:

D 653 Terminology Relating to Soil, Rock, and Contained Fluids

D 1452 Practice for Soil Investigation and Sampling by Auger Borings

D 1586 Test Method for Penetration Test and Split-Barrel Sampling of Soils

D 1587 Practice for Thin-Walled Tube Sampling of Soils

D 2113 Practice for Diamond Core Drilling for Site Investigation

D 2487 Classification of Soils for Engineering Purposes (Unified Soil Classification System)

D 3740 Practice for Minimum Requirements for Agencies Engaged in the Testing and/or Inspection of Soil and rock as Used in Engineering Design and Construction

D 4083 Practice for Description of Frozen Soils (Visual-Manual Procedure)

In generale un campione potrà essere identificato dai seguenti dati:

- denominazione del Committente;
- denominazione della località;
- denominazione del prelievo;
- denominazione del campione;
- profondità di prelievo.

All'atto dell'apertura e della descrizione preliminare del campione sarà cura dei responsabili di laboratorio formulare anche una valutazione delle condizioni del materiale nella prospettiva di poter intraprendere delle prove meccaniche; tale valutazione verrà effettuata sulla base delle modalità di prelievo, di una stima della consistenza del materiale (effettuata, nel caso di materiali coesivi o con sensibile componente coesiva, con l'ausilio anche di strumenti quali il *pocket penetrometer* o il *torvane*), di una definizione dell'omogeneità del materiale (espressa, ove opportuno, asportando le parti più superficiali del campione, notoriamente più danneggiate dalle procedure di prelievo), e di ogni ulteriore considerazione utile per confrontare lo stato del campione con quello del terreno nelle sue condizioni in sito.

I campioni, e specificamente quelli indisturbati o a limitato disturbo, verranno conservati in modo da preservarne le caratteristiche originarie.

All'atto della consegna si verificheranno le condizioni di sigillatura dei campioni stessi e, se necessario, si prenderanno eventualmente gli opportuni provvedimenti per ripristinarle (nel caso si prenderà nota delle operazioni effettuate).

In generale i campioni verranno alloggiati in ambienti a temperatura moderata e ad umidità elevata, con l'eventuale eccezione per quelli rimaneggiati.



E' raccomandato che i campioni siano depositati in un locale con temperatura media dell'ordine di $17\div 23^{\circ}\text{C}$ e con umidità possibilmente non inferiore all'80% o, meglio ancora, in un locale attrezzato a "camera umida".

Lo scopo della climatizzazione è quello di prevenire variazioni di umidità o destrutturazioni del campione dovuti a variazioni di temperatura cruciali ad es. in caso di congelamento (o scongelamento) accidentale.

L'umidità e la temperatura da applicarsi per la conservazione dovrebbero, appunto, mantenere inalterate le condizioni al prelievo. La raccomandazione, in generale corretta, di conservazione in ambiente con umidità $>$ dell'80% può essere deleteria in presenza di campioni (se non perfettamente sigillati) di terreni rigonfianti.

Gli inconvenienti che si dovranno prevenire sono principalmente quelli qui di seguito sintetizzati:

- significative variazioni del contenuto d'acqua (umidità) che macroscopicamente possono essere denunciate da essiccamento o rammollimento del terreno;
- modificazioni della struttura del terreno; il più frequente è il detensionamento di terreni sovraconsolidati ("firm" or "stiff" clays).
- alterazione della composizione granulometrica del terreno o delle parti di terreno distinguibili.

Di conseguenza è opportuno che l'ambiente in cui vengono effettuate le operazioni di apertura, descrizione, selezione dei materiali e confezione dei provini sia a temperatura moderata, protetto da una forte insolazione e non eccessivamente secco.

Fra l'estrazione del campione e l'inizio delle determinazioni o delle prove programmate, l'intervallo di tempo dovrà essere ridotto al minimo; nel caso in cui il materiale debba necessariamente attendere per essere sottoposto a prova, dovrà essere protetto, o sigillato, ed eventualmente riposto ancora in camera umida.

La selezione delle porzioni di campione e la confezione dei provini dovranno essere eseguite con la massima cautela, in modo da minimizzare il disturbo del terreno.

Infine, anche e specialmente nelle fasi di montaggio delle prove e di avviamento delle prove stesse, si raccomanda di mantenere il terreno nel suo stato originario, segnalando o evidenziando le eventuali variazioni di condizioni dovute alle procedure o alle metodologie adottate, ed evitando ogni tipo di modificazioni incontrollate.

Il laboratorio dovrà rispettare rigorosamente il programma di prove comunicato dall'ANAS, segnalando l'eventuale impossibilità di esecuzione di alcune prove determinata dallo stato o dalla quantità del campione disponibile.

Tutte le informazioni ricavate dalle prove di laboratorio (descrizione campione e sue caratteristiche, prove di laboratorio effettuate, elaborazione dei risultati, conclusioni) dovranno essere riportate su appositi certificati ufficiali di laboratorio, corredati da eventuale relazione interpretativa.



Oltre ai singoli certificati, relativi alle determinazioni effettuate sullo specifico campione, ogni rapporto tecnico dovrà essere corredato da una tabella riassuntiva del totale delle determinazioni effettuate.

5.2 APERTURA ED ESTRAZIONE DI CAMPIONE

Articoli di Elenco Prezzi correlati:

5.2.1 Descrizione

Apertura e descrizione di campioni indisturbati o a limitato disturbo, alloggiati in fustelle cilindriche.

5.2.2 Modalità esecutive

Estrazione con minimizzazione del disturbo (è raccomandato l'impiego di un estrusore idraulico, se necessaria una notevole spinta) di un campione di terreno alloggiato in fustella cilindrica; scoticatura e ripulitura delle estremità del campione (se opportuna); descrizione geotecnica visiva-manuale del campione; eventuale valutazione della consistenza del materiale mediante *pocket penetrometer* e/o *torvane*; stima delle condizioni del campione; indicazione delle prove previste per il singolo campione (o per le parti di campione eventualmente distinte).

5.3 DESCRIZIONE DEI CAMPIONI

Articoli di Elenco Prezzi correlati:

5.3.1 Descrizione

All'atto dell'apertura dei campioni, si provvederà alla descrizione preliminare dei terreni rappresentati.

5.3.2 Modalità esecutive

Normativa di riferimento:

ASTM D2488; prEN 1997-2, A.G.I. 1963.

-

5.4 DETERMINAZIONE DELL'UMIDITÀ DEL CAMPIONE



Articoli di Elenco Prezzi correlati:

- **IG.01.010** "Determinazione dell'umidità del campione ".

5.4.1 Descrizione

Determinazione del contenuto d'acqua di un terreno.

5.4.2 Modalità esecutive

Normativa di riferimento:

UNI CEN ISO/TS17892-1; ASTM D 2216.

5.5 DETERMINAZIONE DELLA MASSA VOLUMICA UMIDA

Articoli di Elenco Prezzi correlati:

- **IG.01.005** "Determinazione della massa volumica umida ".

5.5.1 Descrizione

Determinazione della massa volumica apparente o del peso di volume (densità) mediante fustella tarata.

5.5.2 Modalità esecutive

Normativa di riferimento:

UNI CEN ISO/TS17892-2.

5.6 DETERMINAZIONE DEI LIMITI DI ATTERBERG

Articoli di Elenco Prezzi correlati:

- **IG.01.025** "Determinazione dei limiti di Atterberg (WL, WP, WS) ".

5.6.1 Descrizione



Determinazioni delle condizioni limite di liquidità e di plasticità (congiuntamente) di un terreno.

5.6.2 Modalità esecutive

Normativa di riferimento:

CNR-UNI 10014/1964; UNI CEN ISO/TS 17892-12 (2005).

5.7 ANALISI GRANULOMETRICA PER VAGLIATURA

Articoli di Elenco Prezzi correlati:

- **IG.01.001.a** "Analisi granulometrica mediante setacci".

5.7.1 Descrizione

Determinazione della composizione granulometrica della frazione di terreno trattenuta al vaglio n.200 o n.230 ASTM, eseguita per vagliatura, con trattamento per via umida in fase preliminare o in fase operativa; l'attività comprende anche la preparazione del materiale.

5.7.2 Modalità esecutive

Normativa di riferimento:

CNR-BU N.23; UNI EN 933-1; UNI CEN ISO/TS 17892-4 (2005).

5.8 ANALISI GRANULOMETRICA PER SEDIMENTAZIONE DI UNA TERRA

Articoli di Elenco Prezzi correlati:

- **N.01.002** "Analisi granulometrica per sedimentazione di una terra".

5.8.1 Descrizione

Analisi granulometrica della porzione di terreno fine, passante al vaglio n.200 o n.230 ASTM, (se si prescrive la 17892-4 è meglio usare la dizione "0.063 mm").

5.8.2 Modalità esecutive

Normativa di riferimento:

UNI CEN ISO/TS17892-4; ASTM D 422-63.



5.9 DETERMINAZIONE DEL PESO SPECIFICO DEI GRANI

Articoli di Elenco Prezzi correlati:

- **IG.01.015** "Determinazione della massa volumica reale dei grani".

5.9.1 Descrizione

Determinazione del peso specifico dei grani solidi costituenti un terreno non grossolano.

5.9.2 Modalità esecutive

Normativa di riferimento:

CNR UNI 10010; CNR-BU n. 64; UNI EN 1936

5.10 DETERMINAZIONE DELL'EQUIVALENTE IN SABBIA

Articoli di Elenco Prezzi correlati:

- **IG.01.030** "Determinazione dell'equivalente in sabbia".

5.10.1 Descrizione

Lo scopo è la determinazione del valore di equivalenza in sabbia della classe granulometrica 0/2 mm negli aggregati fini e misti.

Gli aggregati sono classificati dalla norma UNI EN 12620 come segue:

Tabella 7. Classificazione degli aggregati

Aggregato	Dimensione
Grosso	$D/d \leq 2$ o $D \leq 11.2$ mm
	$D/d > 2$ o $D > 11.2$ mm
Fine	$D \leq 4$ mm e $d = 0$
Naturale 0/8	$D = 8$ mm e $d = 0$
Misto	$D \leq 45$ mm e $d = 0$



5.10.2 Modalità esecutive

Normativa di riferimento:

CNR-BU n.27; UNI EN 933-8.

5.11 CLASSIFICAZIONE DI UNA TERRA PER USO STRADALE

Articoli di Elenco Prezzi correlati:

- **IG.01.035** "Classificazione di una terra per uso stradale".

5.11.1 Descrizione

Classificazione utilizzata per conoscere le caratteristiche di compressibilità, capacità drenante, rigonfiamento, risposta ai cicli di gelo e disgelo, ecc. di un terreno che verrà impiegato come materiale da costruzione per rilevati, sottofondi stradali, ecc..

5.11.2 Modalità esecutive

Normativa di riferimento:

UNI 13242 - UNI 14688-1/2 - UNI 13285; CNR-UNI 10006 USCS (Unified Soil Classification System).

5.12 PROVA DI COMPATTAZIONE PROCTOR

Articoli di Elenco Prezzi correlati:

- **IG.01.040** "Prova di costipamento di una terra".

5.12.1 Descrizione

Prova per definire la compattabilità di un materiale, consuetamente denominata tipo Proctor o AASHTO Modificato.

5.12.2 Modalità esecutive

Normativa di riferimento:

UNI EN 13286-2; CNR-BU n.69.

5.13 DETERMINAZIONE DELL'INDICE DI PORTANZA CBR



Articoli di Elenco Prezzi correlati:

- **IG.01.045** “Determinazione dell'indice di portanza CBR”.

5.13.1 Descrizione

Misura la capacità portante di un terreno e fornisce un indice che può essere usato per il dimensionamento degli strati di fondazione e di base delle pavimentazioni stradali flessibili.

5.13.2 Modalità esecutive

Normativa di riferimento:

UNI EN 13286-47; CNR-UNI 10009.

5.14 PROVA DI COMPRESSIONE MONOASSIALE (ELL)

Articoli di Elenco Prezzi correlati:

- **IG.01.065** “Prova di compressione ad E.L.L. su campioni di terra indisturbati”.

5.14.1 Descrizione

Prova di compressione semplice non confinata, per la determinazione della resistenza in termini di sforzi totali.

5.14.2 Modalità esecutive

Normativa di riferimento:

UNI CEN ISO/TS 17892-7 (2005).

5.15 PROVA EDMETRICA A GRADINI DI CARICO

Articoli di Elenco Prezzi correlati:

- **IG.01.070** “Prova edometrica su campioni di terra”.

5.15.1 Descrizione



Utilizzata per determinare, essenzialmente, la comprimibilità di un terreno attraverso compressione meccanica senza deformazione verticale.

5.15.2 Modalità esecutive

Normativa di riferimento:

UNI CEN ISO/TS 17892-5933-8

5.16 PROVA DI COMPRESSIONE NON CONSOLIDATA NON DRENATA

Articoli di Elenco Prezzi correlati:

- **IG.01.085.a** "Prova di compressione triassiale tipo UU".

5.16.1 Descrizione

Prova triassiale per la determinazione della resistenza in termini di sforzi totali.

5.16.2 Modalità esecutive

Normativa di riferimento:

UNI CEN ISO/TS 17892-8 (2005).

5.17 PROVA DI COMPRESSIONE CONSOLIDATA NON DRENATA

Articoli di Elenco Prezzi correlati:

- **IG.01.085.b** "Prova di compressione triassiale tipo CU".

5.17.1 Descrizione

Prova triassiale per la determinazione della resistenza al taglio in termini di sforzi efficaci.

5.17.2 Modalità esecutive

Normativa di riferimento:



UNI CEN ISO/TS 17892-9 (2005).

5.18 PROVA DI COMPRESSIONE CONSOLIDATA DRENATA

Articoli di Elenco Prezzi correlati:

- **IG.01.085.c** “Prova di compressione triassiale I tipo CD”.

5.18.1 Descrizione

Prova triassiale per la determinazione della resistenza al taglio in termini di sforzi efficaci.

5.18.2 Modalità esecutive

Normativa di riferimento:

UNI CEN ISO/TS 17892-8 (2005).

5.19 PROVA DI TAGLIO DIRETTO

Articoli di Elenco Prezzi correlati:

- **IG.01.075.a** “Prova di taglio diretto su 3 provini indisturbati o ricostruiti con scatola di Casagrande”.

5.19.1 Descrizione

Prova di taglio diretto per la determinazione della resistenza al taglio in termini di sforzi efficaci.

5.19.2 Modalità esecutive

Normativa di riferimento:

UNI CEN ISO/TS 17892-10 (2005).

5.20 PROVA DI TAGLIO DIRETTO RESIDUA

Articoli di Elenco Prezzi correlati:

- **IG.01.075.b** “Prova di taglio diretto su 3 provini indisturbati o ricostruiti con misura della resistenza residua”.

5.20.1 Descrizione



Prova di taglio diretto per la determinazione della resistenza al taglio in termini di sforzi efficaci e in condizioni residue.

5.20.2 Modalità esecutive

Normativa di riferimento:

UNI CEN ISO/TS 17892-10 (2005).

5.21 PROVA DI TAGLIO ANULARE

Articoli di Elenco Prezzi correlati:

- **IG.01.080** "Prova di taglio residuo di tipo anulare".

5.21.1 Descrizione

Prova di taglio anulare per la determinazione della resistenza al taglio in termini di sforzi efficaci e in condizioni residue (resistenza "intrinseca").

5.21.2 Modalità esecutive

Normativa di riferimento:

UNI CEN ISO/TS 17892-10 (2005); BS 1377 (1990).

5.22 PROVA DI PERMEABILITÀ IN LABORATORIO

Articoli di Elenco Prezzi correlati:

- **IG.01.090** "Prova di permeabilità a carico costante o variabile".

5.22.1 Descrizione

Le misure di permeabilità in laboratorio sono affidabili se il campione si presenta poco disturbato.

Posso essere eseguite a carico costante o a carico variabile. Per campioni ad alta permeabilità è preferibile effettuare prove a carico costante; mentre per campioni a bassa permeabilità è preferibile effettuare prove a carico variabile.



Coordinamento Territoriale/Direzione
CAPITOLATO SPECIALE D'APPALTO
Norme Tecniche per l'esecuzione del contratto – Parte 2
IT.PRL.05.10 - Rev.1.0
Indagini, prove in situ e di laboratorio

5.22.2 Modalità esecutive

Normativa di riferimento:

UNI CEN ISO/TS 17892-11.

5.23 PROVA DI RIGONFIAMENTO

Articoli di Elenco Prezzi correlati:

IG.01.095 "Prova di rigonfiamento"

1.1.1 Descrizione

Realizzata per la determinazione della pressione, della deformazione e della curva di rigonfiamento.

1.1.2 Modalità esecutive

Normativa di riferimento:

UNI CEN ISO/TS 17892-5.

5.24 DETERMINAZIONE DELLA RESISTENZA AL GELO PER PIETRE NATURALI

Articoli di Elenco Prezzi correlati:

IG.01.190 "Determinazione della resistenza al gelo per pietre naturali"

1.1.3 Descrizione

Si effettua per stimare la capacità di un materiale lapideo di non degradarsi dal punto di vista meccanico sotto l'azione di cicli di gelo e disgelo.

1.1.4 Modalità esecutive

Normativa di riferimento:

UNI EN 12371.

5.25 PROVA DI COLONNA RISONANTE

Articoli di Elenco Prezzi correlati:

IG.01.105 "Prova di colonna risonante"



1.1.5 Descrizione

Consente di stimare il modulo di taglio e lo smorzamento dei terreni al variare della deformazione di taglio imposta. E' usata nei casi in cui il terreno è sottoposto a sollecitazioni dinamiche. Con tale prova non vengono raggiunte le condizioni di rottura.

1.1.6 Modalità esecutive

Normativa di riferimento:

ASTM D4015-2007.

5.26 PROVA TRIASSIALE CICLICA

1.1.7 Descrizione

Le prove triassiali cicliche consentono la caratterizzazione del comportamento dei terreni sotto carichi ciclici riproducenti le sollecitazioni indotte da sismi, moto ondoso, vibrazioni di macchine rotanti, ecc. trovano impiego per lo studio dei fenomeni di rottura (tra i quali assumono particolare rilevanza quelli di liquefazione delle sabbie) e per valutare l'influenza del livello di deformazione sui moduli dinamici e sullo smorzamento.

Tali prove possono essere spinte fino a rottura ed in tal caso sono finalizzate allo studio dei meccanismi di liquefazione dei terreni incoerenti saturi.

1.1.8 Modalità esecutive

Normativa di riferimento:

ASTM D3999-2011 (Property Test); ASTM D5311-2013 (Load controlled Test).

5.27 PROVA DI TAGLIO TORSIONALE CICLICO

1.1.9 Descrizione

Permette di determinare il valore del modulo di taglio iniziale a piccoli livelli deformativi; la legge di decadimento del modulo di taglio in funzione dell'ampiezza della deformazione di taglio; l'andamento del rapporto di smorzamento in funzione dell'ampiezza della deformazione di taglio. Con tale prova di opera in bassa frequenza (< 2 Hz).

1.1.10 Modalità esecutive



Viene applicato al provino, oltre alla sollecitazione di tipo isotropo, un numero prefissato di cicli di carico e scarico di una coppia torcente variabile nel tempo con legge sinusoidale con valori di ampiezza e frequenza scelti dallo sperimentatore. Acquisendo la risposta del provino in termini di rotazione della testa, è possibile determinare la variazione nel tempo della tensione tangenziale e della deformazione di taglio.

6 PROVE SU CAMPIONI DI ROCCIA

6.1 PRESCRIZIONI GENERALI

Per quanto riguarda i criteri di identificazione e di gestione dei campioni e dei materiali si può fare riferimento, nel complesso, a quanto già indicato per i campioni di terre.

E' d'altra parte opportuno segnalare, per quello che concerne le rocce ed i materiali granulari, in particolare quanto segue:

- è raccomandato che la descrizione contenga delle indicazioni circa la natura geologica dei materiali o delle valutazioni sulle caratteristiche geologiche dei materiali;
- le prove meccaniche sono sostanzialmente finalizzate alla determinazione delle proprietà di resistenza;
- nel caso dei materiali granulari le prove meccaniche, da eseguirsi in specifici casi particolari, sono realizzabili solo su provini ricostituiti.

Più in generale è inoltre opportuno segnalare anche che le determinazioni e le prove sono da programmare e da eseguire in funzione del tipo di approccio e di caratterizzazione adottato dal punto di vista progettuale ed appunto di caratterizzazione geotecnica.

Con questo si intende che non è escluso che le determinazioni o le prove specificamente contemplate per le terre oppure per le rocce od ancora per i materiali granulari possano, ove possibile, essere previste e realizzate rispettivamente anche per gli altri tipi di materiali, a seconda del tipo di caratterizzazione ritenuto necessario ai fini della valutazione del comportamento o delle proprietà considerati per i materiali stessi; per fare qualche esempio: sulla "matrice" di materiali rocciosi o granulari possono essere eseguite prove contemplate per le terre; in qualche caso i campioni di rocce "tenere" possono essere trattati come campioni di terreno "duri", e viceversa; per degli elementi grossolani compresi in campioni di terre possono essere programmate prove contemplate per campioni di roccia, ecc.

6.2 POINT LOAD TEST

Articoli di Elenco Prezzi correlati:



- **IG.01.195** “Prova di compressione a carico concentrato (Point Load Test)”.

6.2.1 Descrizione

La prova misura un indice di resistenza I_s portando a rottura dei campioni di roccia con l'applicazione di un carico concentrato a mezzo di due punte coniche, usando una attrezzatura portatile.

6.2.2 Modalità esecutive

Normativa di riferimento:

Raccomandazioni ISRM “SM for Determining Point Load Strength – 1985”.

6.3 PROVA DI COMPRESSIONE UNIASSIALE

Articoli di Elenco Prezzi correlati:

- **IG.01.210** “Determinazione della resistenza”.

6.3.1 Descrizione

Determinazione del valore di resistenza ultima alla sollecitazione di compressione monoassiale, del modulo di deformabilità e del coefficiente di Poisson, su provini cilindrici rettificati aventi rapporto di snellezza L/D pari a 2.

6.3.2 Modalità esecutive

Normativa di riferimento:

Raccomandazioni ISRM.

6.4 PROVA DI COMPRESSIONE TRIASSIALE

Articoli di Elenco Prezzi correlati:

- **IG.01.205** “Prova di compressione triassiale su rocce”.

6.4.1 Descrizione



Determinazione del valore di resistenza ultima e residua alla sollecitazione di compressione triassiale, del modulo di deformabilità e del coefficiente di Poisson, su provini cilindrici rettificati aventi rapporto di snellezza L/D pari circa a 2 e diametro minimo di 60 mm.

6.4.2 Modalità esecutive

Normativa di riferimento:

CNR BU 4/53; ASTM C39; ISRM (1983).

6.5 PROVA DI TRAZIONE INDIRECTA "BRASILIANA"

Articoli di Elenco Prezzi correlati:

- **IG.02.025** "Resistenza per trazione indiretta (Brasiliana)".

6.5.1 Descrizione

Determinazione del valore di resistenza alla trazione su provini cilindrici aventi rapporto di snellezza L/D pari a 0.75.

6.5.2 Modalità esecutive

Normativa di riferimento:

CNR BU n.97; UNI EN 13286-41/42; ISRM Suggested Method for Determining indirect Tensile Strength by the Brazil Test.

6.6 PROVA LOS ANGELES

Articoli di Elenco Prezzi correlati:

- **IG.01.225** "Prova Los Angeles".

6.6.1 Descrizione

Utilizzata per determinare la resistenza alla frammentazione degli aggregati grossi..

6.6.2 Modalità esecutive



Normativa di riferimento:

CNR BU n.34; UNI EN 1097-2.

6.7 PROVA DI TAGLIO DIRETTO SU GIUNTO

6.7.1 Descrizione

Determinazione del valore di resistenza al taglio, lungo un piano di discontinuità (giunto), sia di picco che residua.

6.7.2 Modalità esecutive

Normativa di riferimento:

Raccomandazioni ISRM.

6.8 ANALISI PETROGRAFICA SOMMARIA

Articoli di Elenco Prezzi correlati:

- **IG.01.290** "Analisi petrografica sommaria"

6.8.1 Descrizione

La prova, rappresentata da un esame petrografico di base utile ad una classificazione generale, viene effettuata su aggregati naturali, sabbia e ghiaia o roccia frantumata.

6.8.2 Modalità esecutive

Normativa di riferimento:

UNI EN 932-3.

7 DETERMINAZIONI DELLE CARATTERISTICHE CHIMICHE E MINERALOGICHE

7.1 CONTENUTO IN SOSTANZE ORGANICHE

Articoli di Elenco Prezzi correlati:

- **IG.04.900** "Determinazione del contenuto in sostanze organiche di terre, graniglie, pietrischetti"



7.1.1 Descrizione

Tale prova viene solitamente effettuata nel caso di studi sulla stabilizzazione a calce. E' utile per escludere la presenza nel terreno di sostanze capaci di ostacolare le reazioni chimiche tra la calce e i materiali argillosi.

7.1.2 Modalità esecutive

Normativa di riferimento:

ASTM D2974; EN 1744-1.

7.2 TENORE DI CARBONATI

7.2.1 Descrizione

Tale prova viene effettuata per determinare la presenza e la quantità di carbonato in un campione di terra in termini di calcite equivalente.

7.2.2 Modalità esecutive

Normativa di riferimento:

ASTM D4373.

7.3 VALORE DI PH

Articoli di Elenco Prezzi correlati:

IG.04.925 "Determinazione del pH"

7.3.1 Descrizione

Il pH è determinato per via potenziometrica.

7.3.2 Modalità esecutive

Normativa di riferimento:

ASTM D4972. Metodo potenziometrico.

7.4 CONTENUTO DI CLORURI



Articoli di Elenco Prezzi correlati:

IG.04.615 "Contenuto di cloruri"

7.4.1 Descrizione

Questo metodo consente di misurare la quantità di Sali clorurici solubili in acqua presenti nel terreno.

7.4.2 Modalità esecutive

Normativa di riferimento:

UNI EN 1744/:1999; UNI 8520/12; BS 1377:3, 812:117.

7.5 TENORE DI SOLFATI

Articoli di Elenco Prezzi correlati:

IG.04.665 "Determinazione del solfato"

7.5.1 Descrizione

Determinazione richiesta, solitamente, sul campione tal quale, interessato dallo studio di stabilizzazione a calce.

7.5.2 Modalità esecutive

Normativa di riferimento:

UNI EN 1744/1:1999; UNI 8520/11. BS 1377:3.

7.6 ANALISI DIFFRATTOMETRICA

7.6.1 Descrizione

Viene effettuata su campioni di roccia polverizzata, mediante utilizzo di raggi X. Tramite tale prova viene investigata la composizione mineralogica dei materiali.

7.6.2 Modalità esecutive

Viene eseguita sul campione tal quale, sulla frazione argillosa non trattata, sulla frazione argillosa trattata con attacco glicolico e sulla frazione argillosa sottoposta a trattamento termico a 60°C.



7.7 CARATTERIZZAZIONE DELLE TERRE PER LA DETERMINAZIONE DELL'AGGRESSIVITÀ SUI CALCESTRUZZI

7.7.1 Descrizione

Analisi chimica sui terreni per verificare l'eventuale aggressività sul calcestruzzo. Comprende la determinazione dell'acidità Baumann-Gully e dei solfati.

7.7.2 Modalità esecutive

Normativa di riferimento:

UNI EN-1:206

7.8 CARATTERIZZAZIONE DELLE ACQUE PER LA DETERMINAZIONE DELL'AGGRESSIVITÀ SUI CALCESTRUZZI

7.8.1 Descrizione

Analisi chimica sulle acque per verificare l'eventuale aggressività sul calcestruzzo. Comprende l'analisi dei solfati, del PH, dell'anidride carbonica, dell'ammoniaca e del magnesio.

7.8.2 Modalità esecutive

Normativa di riferimento:

UNI EN-1:206.



Anas S.p.A.

Via Monzambano, 10 - 00185 Roma
www.stradeanas.it



Coordinamento Territoriale/Direzione

CAPITOLATO SPECIALE DI APPALTO

Norme Tecniche per l'esecuzione del contratto Parte 2

IT.PRL.05.11 - Rev. 1.0

Rilievi geologici e territoriali

Redatto da:

Il Progettista

Visto: Il Responsabile del Procedimento



Coordinamento Territoriale/Direzione
CAPITOLATO SPECIALE DI APPALTO
Norme Tecniche per l'esecuzione del contratto Parte 2
IT.PRL.05.11 - Rev.1.0
Rilievi geologici e territoriali

Attività	Funzione Responsabile	Firma
Redazione	Direzione Progettazione e Realizzazione Lavori	
Verifica	Direzione Ingegneria e Verifiche	
Approvazione	Presidente	

Modifiche		
Vers.Rev.	Descrizione	Data
1.0	Prima emissione	DIC. 2016



1	PREMESSA	6
2	RILIEVI DIRETTI DI CARATTERE GEOLOGICO	6
1	RILEVAMENTO GEOLOGICO	7
2.1.1	Descrizione	7
2.1.2	Modalità esecutive	7
2.1.3	Documentazione finale	7
3	RILEVAMENTO GEOMORFOLOGICO	8
3.1.1	Descrizione	8
3.1.2	Modalità esecutive	8
3.1.3	Documentazione finale	9
4	RILEVAMENTO IDROGEOLOGICO	10
4.1.1	Descrizione	10
4.1.2	Modalità esecutive	11
4.1.3	Documentazione finale	11
5	RILEVAMENTO GEOSTRUTTURALE E/O GEOMECCANICO	12
5.1.1	Descrizione	12
5.1.2	Modalità esecutive	12
5.1.3	Documentazione finale	14
6	PROSPEZIONI DI GAS NEL SUOLO	14
6.1.1	Descrizione	14
6.1.2	Modalità esecutive	14
6.1.3	Documentazione finale	15
7	RILIEVI IN REMOTO CON METODI STRUMENTALI	16
8	FOTO-INTERPRETAZIONE AEREA E SATELLITARE	16
8.1.1	Descrizione	16
8.1.2	Modalità esecutive	16
8.1.3	Documentazione finale	17
9	RADAR-INTERPRETAZIONE SATELLITARE (INTERFEROMETRIA SAR SATELLITARE)	17
9.1.1	Descrizione	17
9.1.2	Modalità esecutive	17



9.1.3	Documentazione finale	18
10	LASER-INTERPRETAZIONE (DATI LASER-SCANNER AEREI – VOLI LIDAR E TERRESTRI)	19
10.1.1	Descrizione	19
10.1.2	Modalità esecutive	19
10.1.3	Documentazione finale	20
11	RILIEVI GEOSTRUTTURALI TRAMITE TECNICHE FOTOGRAFICHE	21
11.1.1	Descrizione	21
11.1.2	Modalità esecutive	21
11.1.3	Documentazione finale	23
12	RILIEVI GEOSTRUTTURALI TRAMITE TECNICHE LASER-SCANNER	24
12.1.1	Descrizione	24
12.1.2	Modalità esecutive	24
12.1.3	Documentazione finale	25
13	MONITORAGGIO IN REMOTO	27
14	MISURA DEGLI SPOSTAMENTI SUPERFICIALI – INTERFEROMETRIA SAR TERRESTRE	27
14.1.1	Descrizione	27
14.1.2	Modalità esecutive	27
14.1.3	Documentazione finale	29
15	MISURA DEGLI SPOSTAMENTI SUPERFICIALI – INTERFEROMETRIA SAR SATELLITARE	30
15.1.1	Descrizione	30
15.1.2	Modalità esecutive	30
15.1.3	Documentazione finale	31
16	MONITORAGGIO STRUMENTALE	32
17	MISURA DEGLI SPOSTAMENTI NEL SOTTOSUOLO – SENSORI IN FORO/INCLINOMETRI	33
17.1.1	Descrizione	33
17.1.2	Modalità esecutive	33
17.1.3	Documentazione finale	34
18	MISURA DELLE VARIAZIONI DEL LIVELLO DI FALDA E DELLE PRESSIONI INTERSTIZIALI	36
18.1.1	Descrizione	36
18.1.2	Modalità esecutive	36
18.1.3	Documentazione finale	37



Coordinamento Territoriale/Direzione
CAPITOLATO SPECIALE DI APPALTO
Norme Tecniche per l'esecuzione del contratto Parte 2
IT.PRL.05.11 - Rev.1.0
Rilievi geologici e territoriali

19	ASSESTIMETRI ED ALTRI STRUMENTI	37
19.1.1	Descrizione	37
19.1.2	Modalità esecutive	38
19.1.3	Documentazione finale	38
20	CONTABILIZZAZIONE E MISURAZIONE	38
21	CONTABILIZZAZIONE E MISURAZIONE DEI RILIEVI GEOLOGICI E TERRITORIALI	38
22	ACCETTAZIONE E CONTROLLI	39
23	ACCETTAZIONE	39
24	CONTROLLI	39
25	NORMATIVA DI RIFERIMENTO	40



1 PREMESSA

L'oggetto della presente Sezione del Capitolato è costituito dall'insieme delle attività connesse all'acquisizione dei dati di base di supporto agli studi inerenti la geologia, in senso generale, al rilievo in remoto ed al monitoraggio dei fenomeni naturali, con particolare riferimento alle condizioni geostrutturali e di stabilità dei versanti, inclusa la necessaria fase interpretativa in funzione degli specifici scopi prefissati.

Tutte le attività descritte e contenute nel presente documento si caratterizzano per la necessità di prevedere, oltre ad una prima fase di acquisizione ed elaborazione dei dati, una successiva fase volta all'interpretazione degli stessi in funzione del contesto geologico e geomorfologico sito-specifico, attraverso la quale gli stessi possano trovare validità ed efficacia. La natura intellettuale di queste attività presuppone che esse siano svolte da strutture dotate di adeguata specializzazione.

2 RILIEVI DIRETTI DI CARATTERE GEOLOGICO

Le attività riguardanti i rilievi diretti sono, nel seguito, suddivise nelle sottoelencate categorie:

Rilevamento geologico;

Rilevamento geomorfologico;

Rilevamento idrogeologico;

Rilevamento geostrutturale e/o geomeccanico.

Tutti i punti d'indagine (specifici rilievi in sito, dati aerei e/o satellitari, altro) dovranno essere opportunamente georeferenziati a seguito di apposito rilievo planoaltimetrico eseguito secondo le indicazioni dell'ANAS. Gli esiti del rilievo saranno riportati in apposito elaborato.

Gli elaborati cartografici tematici (Carte Geologiche, Geomorfologiche, Idrogeologiche, Geostrutturali, ecc.) dovranno essere redatti in scala appropriata al livello d'indagine proposto e con un dettaglio non inferiore ad 1:5.000, secondo i criteri di rappresentazione cartografica e gli schemi tipologici richiesti dall'ANAS. Essi dovranno, fra l'altro, essere corredati di tutte le informazioni utili all'individuazione della società o ente di appartenenza e ad una chiara e corretta comprensione dello studio.

L'intera documentazione dovrà essere consegnata sia su supporto cartaceo sia digitale. In quest'ultimo caso va consegnata su file editabili e non editabili; in particolare, la relazione in formato word e pdf, le schede in formato word e/o excel, pdf, le carte tematiche in formato dwg, dxf e, laddove specificato e richiesto dalla S.A., anche su supporti GIS (shape file).

Tutti gli elaborati cartografici dovranno essere redatti su basi topografiche di adeguato dettaglio e georeferenziati nel sistema UTM (ellissoide di riferimento WGS84) e Gauss-Boaga.



La valorizzazione dei servizi, di carattere professionale, dovrà essere basata su criteri oggettivi e commisurata al grado di complessità della prestazione ed alle difficoltà di ordine logistico, orografico, ecc, nonché all'impegno previsto, in termini temporali e di risorse impiegate, ed alla tipologia della documentazione prodotta, e sarà comprensiva di tutti gli oneri e spese ipotizzabili per il compiuto completamento dell'incarico.

1 RILEVAMENTO GEOLOGICO

2.1.1 Descrizione

Consiste nella raccolta sistematica sul terreno delle informazioni riguardanti le caratteristiche geologiche dell'area e nella loro rappresentazione, mediante opportune simbologie e graficismi, su una base topografica a scala idonea. In conformità a tali caratteristiche il rilevamento geologico in sito deve essere eseguito da personale tecnico dotato di comprovata esperienza in questo specifico settore.

Il rilevamento geologico è finalizzato all'individuazione della litologia delle rocce affioranti (con annotazione di colore, spessore, granulometria, addensamento, tessitura, classazione, matrice, stratificazione, presenza di strutture sedimentarie, presenza di fossili), della datazione (da confermare con eventuale studio paleontologico), dei rapporti stratigrafici e tettonici (giacitura degli strati, individuazione della successione stratigrafica, presenza di elementi tettonici fragili e/o duttili con indicazione delle loro caratteristiche peculiari), delle coperture quaternarie, con analisi delle caratteristiche geotecniche, valutazione degli spessori e grado di attività.

2.1.2 Modalità esecutive

Fasi operative:

1. Ricerche bibliografiche preliminari (carte preesistenti, foto aeree, pubblicazioni e studi sull'area di interesse o zone limitrofe);
2. Rilevamento di campagna (ricerca di affioramenti, raccolta di campioni, annotazioni su libretto di campagna);
3. Elaborazione e rappresentazione dei dati (creazione di una legenda, di carte e sezioni geologiche e di note illustrative).

2.1.3 Documentazione finale

- Relazione generale, con indicazione dell'ubicazione dell'area di studio, studi e pubblicazioni precedenti, criteri e metodologia adottata nel rilevamento geologico, quadro geologico



generale, descrizione della successione stratigrafica individuata, descrizione degli affioramenti;

- Schede di rilevamento degli affioramenti (corredate da relativa documentazione fotografica) secondo i tipi forniti dall'ANAS;
- Carta degli affioramenti rilevati, in scala adeguata, comprendente la codifica univoca dei punti di stazione, con riferimento alle schede di dettaglio, il cromatismo simbolico riferito alla litologia rilevata, ed una rappresentazione sintetica della giacitura misurata, riferita agli elementi stratimetrici e/o tettonici;
- Carta geologica a scala adeguata, derivante dall'elaborazione e dall'estrapolazione areale delle informazioni di base contenute negli elaborati di cui ai punti precedenti;
- Profili e sezioni geologiche generali e di dettaglio, redatti sia secondo le esigenze generali di rappresentazione dell'assetto geologico-strutturale dell'area studiata che per eventuali situazioni critiche individuate, sia sulla base delle esigenze progettuali rappresentate dall'ANAS;
- Riferimenti bibliografici.

3 RILEVAMENTO GEOMORFOLOGICO

3.1.1 Descrizione

- 2 Consiste nella raccolta sistematica sul terreno dei dati riguardanti sia le forme (di erosione e di accumulo) sia i depositi superficiali e nella loro rappresentazione, mediante opportune simbologie e graficismi, su una base topografica a scala idonea. Il rilevamento è finalizzato ad una descrizione accurata e ad un'analisi rigorosa degli aspetti fisici del territorio indagato, con particolare riguardo agli elementi geomorfologici di criticità che lo caratterizzano. In conformità a tali caratteristiche il rilevamento geomorfologico in sito deve essere eseguito da personale tecnico dotato di comprovata esperienza in questo specifico settore.

3

3.1.2 Modalità esecutive

- 4 Il rilevamento geomorfologico dovrà essere condotto, salvo integrazioni e modifiche da parte dell'ANAS S.p.A., secondo le metodologie e le normative tecniche previste nel Quaderno, ser. III, vol. 4, del Servizio Geologico Nazionale (Brancaccio et alii, 1994).
- 5 Consta di:
 - Ricerca cartografica, bibliografica e d'archivio (IFFI, PAI, ecc.);
 - Indagini dirette di terreno;
 - Fotointerpretazione.



- 6 Il rilevamento geomorfologico diretto di terreno dovrà necessariamente essere svolto contemporaneamente o successivamente a quello geologico. Da quest'ultimo, infatti, vanno desunti i dati relativi alle formazioni del substrato, che andranno rielaborati e ripartiti, secondo criteri geomorfologici, in categorie litologiche fondamentali, in base al loro grado di resistenza ai processi di degradazione ed erosione o ad altri fattori che possono assumere importanza nella morfogenesi (Branccaccio et alii, 1994).
- 7 Le indagini in sito devono essere svolte secondo la seguente modalità:
- Utilizzo di basi topografiche aggiornate e di dettaglio ($\geq 1:5.000$);
 - Raccolta sistematica in sito dei dati riguardanti forme di erosione e di accumulo e dei depositi superficiali privi di una loro configurazione caratteristica.
- 8 Ogni forma, sia essa di erosione o d'accumulo, va caratterizzata in base a:
- 9 - Criteri morfogenetici (genes);
- 10 - Criteri morfometrici (geometriche);
- 11 - Criteri morfoevolutivi (stato di attività);
- 12 - Criteri morfocronologici (collocazione cronologica).
- 13 Per quanto riguarda, invece, i depositi associati alle forme di accumulo e quelli privi di una loro configurazione caratteristica, andranno acquisiti, tramite apposite schede, i dati riportati ai punti successivi. Queste informazioni (spessore, geometria, caratteristiche stratigrafiche, fisiche, strutturali, ecc.) sono di grande utilità non solo per giungere ad un'interpretazione genetica dei suddetti depositi, ma anche per finalità del tutto applicative, come negli studi finalizzati alla scelta dei tracciati stradali e nella progettazione e realizzazione delle strutture viarie;
- Interviste ai residenti ed al personale su strada (sorveglianti e cantonieri) per acquisire utili informazioni su eventuali dati di sottosuolo e sul tipo, entità e ricorrenza dei più significativi fenomeni geomorfologici avvenuti nell'area d'indagine (movimenti franosi, fenomeni alluvionali, ecc.).
- 14

3.1.3 Documentazione finale

- 15 • Relazione generale con indicazione dell'ubicazione dell'area di studio, studi e pubblicazioni precedenti, criteri e metodologia adottata nel rilevamento geomorfologico, quadro geologico-geomorfologico generale, descrizione delle tipologie dei processi, delle forme e dei depositi superficiali riscontrati in sito e cartografati, individuazione e descrizione dettagliata degli elementi geomorfologici di maggiore criticità in funzione delle opere previste nel progetto, documentazione fotografica, riferimenti bibliografici.
- 16 • Schede di rilevamento frane, in funzione del livello progettuale (riferimento schede Progetto IFFI);



- 17 • Carta Geomorfológica in scala adeguata, recante, fra l'altro, la georeferenziazione delle stazioni di rilievo, riferite alle schede analitiche;
- 18 • Schede di rilevamento dei depositi superficiali (naturali ed antropici);
- 19 • Eventuale Cartografia tematica (ad es. carta delle isopache dei depositi superficiali, carta della suscettibilità da frana, carta delle acclività, ecc.) in scala adeguata.

Tabella 1 **Proprietà delle schede di rilevamento geomorfologico.**

Tipologia di rilevamento	Informazioni fornite	
Frane <i>(Progetto IFFI – Amanti et alii, 1996; 2001^a; 2001b)</i>	Codice identificativo (ID-frana)	
	Ubicazione plano-altimetrica	Estensione areale
		Sviluppo in profondità
	Caratteristiche litologiche terreni coinvolti	
	Tipologia movimento franoso	
	Stato di attività movimento franoso	
	Interazione con la struttura da realizzare	
	Documentazione fotografica	
	Depositi superficiali <i>(Baggio et alii, 1997)</i>	Codice identificativo (ID-affioramento)
Ubicazione plano-altimetrica		
Tipo affioramento (singolo, areale, a gruppo...)		
Natura affioramento (esposizione naturale, sbancamento artificiale, rilevato antropico...)		
Dimensioni		Lunghezza affioramento
		Altezza affioramento
Durevolezza		
Rappresentazione schematica affioramento		
Documentazione fotografica		

20

21

4 RILEVAMENTO IDROGEOLOGICO

4.1.1 Descrizione

Individuazione delle strutture idrogeologiche costituenti il sottosuolo ed interferenti con la\le opere, della geometria che regola il deflusso idrico sotterraneo, dell'interazione tra acque sotterranee di differenti acquiferi ed acque superficiali, della caratterizzazione fisica e chimica delle acque sotterranee, della definizione del deflusso idrico sotterraneo.



4.1.2 Modalità esecutive

Consta di:

- Raccolta bibliografica di tutte le informazioni (geologiche, geomorfologiche, litostratigrafiche, tettoniche, idrogeologiche) sull'area di studio;
- Acquisizione dei dati diretti relativi ai punti d'acqua (pozzi, sorgenti) opportunamente georeferenziati, censiti e gestiti da privati o da Enti/Amministrazioni ed ai principali parametri idrologici e climatici (precipitazioni, temperature, ecc) presso Servizi Idrografici, Regioni, Università, ecc;
- Ricostruzione del modello idrogeologico interferente con la\le opere, con restituzione dei relativi elaborati.

Le informazioni da raccogliere sul campo, relativamente a ciascun pozzo o sorgente saranno, oltre a quelle generali (ubicazione, georeferenziazione, proprietà, stratigrafia, condizionamento, profondità pompa, livello statico/dinamico, ecc), quelle inerenti i dati caratteristici più significativi, quali l'uso e le caratteristiche chimico-fisiche rilevabili speditivamente (temperatura, pH, conducibilità, O₂ disciolto...) eventualmente, su richiesta dell'ANAS, integrate con il prelievo di campioni d'acqua per determinazioni di carattere chimico-fisico e/o microbiologico.

Tramite tali dati, congiuntamente a quelli dedotti da bibliografia, è possibile attribuire ai terreni caratteristiche idrauliche utili alla ricostruzione delle caratteristiche della circolazione idrica sotterranea e della morfologia della superficie piezometrica della falda.

A tale scopo, tramite lettura ed interpretazione delle carte geologiche e rilievi mirati, integrati con i dati di base opportunamente acquisiti, è possibile mappare e quantificare le aree di ricarica delle acque sotterranee e l'infiltrazione dell'acqua stessa ai fini della valutazione del bilancio idrogeologico.

Nelle aree prive di affioramenti (es. aree di pianura), ove non è possibile effettuare un rilevamento geologico diretto di dettaglio le informazioni sul sottosuolo sono ricavate da indagini dirette o indirette specifiche (sondaggi, prove di permeabilità...).

4.1.3 Documentazione finale

- Relazione generale con indicazione dell'ubicazione dell'area di studio, studi e pubblicazioni precedenti, criteri e metodologia adottata nel rilevamento idrogeologico, quadro geologico-geomorfologico generale, bilancio idrogeologico dell'area di studio, descrizione delle caratteristiche idrogeologiche dei terreni (permeabilità, conducibilità, chimismo...), documentazione fotografica, riferimenti bibliografici.
- Schede di rilevamento dei punti d'acqua secondo standard forniti dall'ANAS;



- Carta dei punti d'acqua censiti (pozzi e sorgenti, ecc) con codifica e riferimento specifico alle schede analitiche;
- Carta Idrogeologica in scala adeguata;
- Cartografia tematica (ad es. carta delle isopieze, delle isoaline, carta della distribuzione di particolari parametri, carta della vulnerabilità degli acquiferi, ecc.)

22

5 RILEVAMENTO GEOSTRUTTURALE E/O GEOMECCANICO

Articoli di Elenco Prezzi correlati:

- **IG.05.270** "Rilievo geostrutturale e geomeccanico di pareti rocciose subverticali".

23

5.1.1 Descrizione

Acquisizione, mediante misure dirette su affioramenti rocciosi naturali o artificiali e/o su fronti di scavo, degli elementi relativi alle caratteristiche geostrutturali e geomeccaniche dell'ammasso roccioso. Tali rilevamenti sono finalizzati a classificazioni di tipo qualitativo, e, tramite approcci numerici, alla definizione delle caratteristiche di resistenza e deformabilità degli ammassi rocciosi.

Il rilevamento geostrutturale permette di definire la distribuzione statistica delle discontinuità presenti su un affioramento, la cui rappresentazione spaziale è effettuata tramite il ricorso alle proiezioni stereografiche, permettendo, quindi, di rappresentare con un solo punto la giacitura di un piano di discontinuità.

24

5.1.2 Modalità esecutive

Sono conformi alle prescrizioni "ISRM (1978) - Commission on standardization of laboratory and field tests. Suggested methods for the quantitative description of discontinuities in rock masses. Int. J. Rock Mech. Min. Sci. & Geomech. Abstr. 15, pp. 319-368", alle quali si rimanda direttamente per quanto non espressamente precisato nel seguito.

Il rilievo di ogni stazione di misura si esegue avendo cura di selezionare affioramenti rappresentativi ed omogenei da rilevare e documentare separatamente.

Il rilievo si eseguirà materializzando sul fronte da rilevare una linea, della maggior lunghezza possibile, effettuando le misure in corrispondenza dei punti di intersezione dei piani con la traccia dello stendimento, annotandone la progressiva dall'origine dello stendimento, ma considerando anche tutti gli elementi non direttamente intersecanti la linea ma vicini ed idealmente prolungabili fino all'intersezione.

Si dovranno eseguire stendimenti di misura fra loro tendenzialmente ortogonali, in modo da descrivere compiutamente l'ammasso in senso realisticamente tridimensionale.



Regolari alternanze di diversi tipi litologici (es.: sabbie ed argille, marne e calcareniti) potranno essere definite con il termine di "interstratificazione" precisando la media aritmetica dello spessore dei livelli e descrivendo il ritmo delle alternanze.

Fratturazione

Si indicherà la spaziatura dei giunti utilizzando definizioni in accordo alla terminologia di seguito specificata:

- < 6 cm Fratture molto ravvicinate;
- 6 ÷ 20 cm Fratture ravvicinate;
- 20 ÷ 60 cm Fratture moderatamente ravvicinate;
- 60 ÷ 200 cm Fratture distanziate;
- > 200 cm Fratture molto distanziate;

Si specificherà, se possibile, apertura e persistenza dei giunti.

Scistosità, piani di taglio

Si indicherà la presenza, la spaziatura e le caratteristiche della scistosità (orientazione visiva della roccia dovuta a minerali lamellari o prismatici) e di piani di taglio (in terreni coesivi, granulari o rocciosi).

Strutture particolari

Si indicherà la presenza e le caratteristiche di strutture particolari legati a processi di alterazione o trasporto, quali la presenza di clasti in matrice soffice o isole di materiale poco alterato in matrice profondamente alterata, e simili.

L'inclinazione di ogni giunto sarà espressa come angolo, misurato in senso orario, tra la perpendicolare all'asse di perforazione e il piano di discontinuità.

La durezza delle pareti sarà stimata in base ai criteri di scalfibilità con unghia, di scalfibilità con punta d'acciaio, di scarsa scalfibilità con punta di acciaio. Sarà inoltre misurato l'indice JCS (Joint Compressive Strength) tramite l'uso dello sclerometro (Schmidt Hammer), eseguendo la prova su spezzone di carota immobilizzato con apposito strumento di supporto.

La rugosità di ogni giunto alla scala della carota sarà definita con riferimento al valore d'indice JRC (Joint Roughness Coefficient), con l'uso di un profilatore a pettine (Shape Tracer di Barton).

Il tipo e lo spessore del riempimento dei giunti saranno definiti precisando composizione granulometrica e/o mineralogica e la compattezza dello stesso. In particolare, si deve precisare se all'inter-



no del giunto si nota materiale trasportato e deposto o materiale derivato dal disfacimento o dalla frizione della roccia.

Per quanto non ulteriormente precisato valgono le indicazioni della ISRM (Suggested Methods). Tutti gli elementi sopraelencati dovranno figurare in moduli stratigrafici appositi.

25

5.1.3 Documentazione finale

- Relazione generale con indicazione dell'ubicazione dell'area di studio, studi e pubblicazioni precedenti, criteri e metodologia adottata nel rilevamento geostrutturale-geomeccanico, quadro geologico-geomorfologico generale, descrizione delle caratteristiche geomeccaniche dei terreni, documentazione fotografica con visibili le tracce degli stendimenti, riferimenti bibliografici.
- Schede di rilevamento geostrutturale e geomeccanico, corredate da proiezioni stereografiche e dall'indicazione degli indici di qualità geomeccanica degli ammassi (RMR, GSI, ecc.) e dei relativi grafici descrittivi, secondo standard forniti dall'ANAS;
- Carta Geostrutturale in scala adeguata;
- Cartografia tematica a corredo.

6 Prospezioni di gas nel suolo

6.1.1 Descrizione

Questi studi sono svolti al fine di determinare la presenza e la tipologia di eventuali fluidi gassosi nel territorio di ubicazione di un asse stradale di progetto, comprendente tratti in galleria, che possano interferire, aumentandone tempi e costi di esecuzione e diminuendo la sicurezza di cantiere, con la realizzazione dell'opera.

Lo studio ha come fine la definizione della composizione chimica ed isotopica dei fluidi gassosi presenti nell'area, la definizione su base statistica della loro provenienza e la ricostruzione su base geologico-strutturale di potenziali modalità di risalita di tali fluidi verso la superficie.

6.1.2 Modalità esecutive

Tabella 2 **Fasi di lavoro.**

Fasi	Descrizione
Lavoro di campagna	Rilevamento geologico-strutturale (strutture favo- Ricostruzione zona di faglia



	revoli alla migrazione dei gas)	Individuazione caratteristiche di barrier/conduit
		Stima di porosità e permeabilità della faglia
		Monitoraggio superficiale di gas
	Monitoraggio in superficie (in prossimità dei sondaggi o sistemi di faglie) <i>Distanza: 50 m</i> <i>Profondità: 60 cm da p.c.</i> <i>Cadenza: ogni 10 m.</i>	Analisi di gas interstiziale
		Prelievo di campioni
		Misure di flusso
	Monitoraggio in pozzi/sondaggi preesistenti <i>(l'introduzione nel pozzo di un tubo ad intervalli di profondità di 5 m (o 10 m per profondità sopra i 50 m))</i>	Inserimento di manometri
		Raccolta di campioni d'acqua per la misura dei gas disciolti
		Misurazione diretta in situ di CH ₄ , CO ₂ , O ₂ , He, H ₂ S, H ₂ .
	Monitoraggio in nuovi pozzi/sondaggi	Cattura dei liquidi alla testa del pozzo
		Passaggio dei liquidi attraverso camera di accumulo
		Separazione acqua - gas
		Campionamento puntuale dall'interno del tappo di gas a determinati intervalli di profondità
		Analisi dei campioni in situ per CH ₄ , CO ₂ , O ₂ , H ₂ S, H ₂ .
	Lavoro di laboratorio	Analisi della composizione dei gas dei campioni
Rielaborazione dei valori misurati		
Misurazione di CH ₄ , etano (C ₂ H ₆), etilene (C ₂ H ₄), propano (C ₃ H ₈), CO ₂ , O ₂ , N ₂ , He, solfuro di carbonio (OCS) e biossido di zolfo (SO ₂)		
Analisi di isotopi (¹³ C in CH ₄ e CO ₂ , ² H in CH ₄ , ¹⁸ O di CO ₂ , e ³ He/ ⁴ He)		

6.1.3 Documentazione finale

- Relazione finale comprendente tutti i dati analitici ricavati, le relative elaborazioni e l'interpretazione genetica delle manifestazioni presenti, integrate dall'indicazione della classificazione dei livelli di rischio connessi alla presenza di grisù in galleria;
- Schede di rilevamento geostrutturale, corredate da documentazione fotografica;
- Mappe di distribuzione delle concentrazioni dei gas e profili di distribuzione lungo le gallerie in progetto.
- Classificazione delle gallerie in tratte omogenee in relazione al rischio gas secondo le Note Interregionali NIR n.28, "Grisù 3° edizione".



7 RILIEVI IN REMOTO CON METODI STRUMENTALI

26

8 FOTO-INTERPRETAZIONE AEREA E SATELLITARE

27

8.1.1 Descrizione

Identificazione e mappatura di frane e riconoscimento di strutture e caratteri geologici particolari.

Attraverso l'interpretazione di fotografie aeree stereoscopiche è possibile ottenere informazioni sui caratteri fisiografici, morfologici, litologici e geologici di un territorio.

8.1.2 Modalità esecutive

Consta di tre fasi:

1. *Acquisizione di informazioni bibliografiche* di tipo cartografico, scientifico e storico e scelta delle fotografie aeree di diverso tipo, scala ed età;
2. *Analisi delle informazioni* tramite l'interpretazione delle fotografie aeree, annotazione dei dati foto-interpretati su fogli trasparenti sovrapposti alle foto, trasferimento dei dati foto-interpretati, tramite disegno su carta topografica od informatizzazione direttamente a video (head-up digitizing), revisione della foto-interpretazione, mediante rilettura delle foto a scale diverse e mirati sopralluoghi in campagna;
3. *Informatizzazione dei dati foto-interpretati* in un sistema informativo geografico (GIS) che consente lo stoccaggio dell'informazione, la creazione di una banca dati, la visualizzazione e l'analisi dei dati.

Individuazione e classificazione di:

- Forma (legata all'aspetto della superficie topografica);
- Dimensione (estensione areale);
- Colore, contrasto e tonalità (caratteristiche di suoli, vegetazione e rocce): definizione dello stato di attività delle frane e caratterizzazione delle aree a diverso grado di umidità;
- Tessitura (legata alle condizioni di rugosità del terreno): definizione della tipologia e della granulometria dei depositi di detrito;
- Pattern (distribuzione spaziale degli oggetti): da cui dedurre caratteristiche di resistenza e di fratturazione delle rocce, per identificare la presenza di faglie o di altri lineamenti tettonici;
- Topografia: riflette i caratteri morfologici quali le differenze di quota, le pendenze, le concavità e convessità presenti nell'area di studio;



- Assetto (caratteri litologici, geologici, morfologici, climatici, vegetazionali, ecc., in rapporto all'ambiente circostante).

28

8.1.3 Documentazione finale

- Relazione finale che dovrà contenere almeno le seguenti informazioni (ubicazione del sito, descrizione della commessa, descrizione delle modalità di analisi fotointerpretativa comprese indicazioni esplicite degli strumenti di analisi utilizzati, descrizione dei risultati, indicazione degli operatori e dell'interprete);
- Dati di base (foto aeree utilizzate, loro provenienza e caratteristiche, date di riferimento delle singole immagini, piano di volo e strisciata relativa);
- Carta tematica riassuntiva, rappresentativa degli elementi acquisiti.

29

9 RADAR-INTERPRETAZIONE SATELLITARE (INTERFEROMETRIA SAR SATELLITARE)

9.1.1 Descrizione

Confronto della fase di segnali elettromagnetici nel campo delle microonde per la stima dello spostamento di determinati punti. Consiste nell'applicazione di tecniche di analisi interferometrica di immagini SAR (Radar ad Apertura Sintetica) acquisite da sensori installati su appositi satelliti disponibili presso le agenzie spaziali o le aziende autorizzate alla loro commercializzazione.

Le analisi interferometriche SAR satellitari per finalità di radar-interpretazione geomorfologica dovranno essere eseguite utilizzando appositi metodi di analisi del dato (preferibilmente basati su dataset di serie temporali di immagini acquisite sulla stessa area e lungo la stessa orbita in tempi diversi - metodi A-DInSAR) che consentano la stima delle quote e la rimozione del disturbo atmosferico, al fine di una ottimale stima degli spostamenti.

9.1.2 Modalità esecutive

L'analisi interferometrica SAR satellitare per finalità di radar-interpretazione geomorfologica dovrà prevedere l'esecuzione di un'analisi di fattibilità a scala dell'intera area di rilevamento, da svolgere attraverso l'utilizzo di software commerciali o algoritmi proprietari, finalizzata ad una migliore interpretazione dei dati interferometrici. L'analisi interferometrica dovrà inoltre essere eseguita, in caso di disponibilità di immagini, utilizzando sia la geometria di acquisizione ascendente che quella discendente.

Si dovrà inoltre prevedere in tutti i casi una cross-validazione dei risultati ottenuti attraverso una delle seguenti strategie:

- confronto con dati di monitoraggio indipendente su una o più settori dell'area analizzata;



- analisi contestuali su immagini satellitari acquisite da satelliti diverse. In caso le opzioni sopra riportate non siano applicabili si dovranno preventivamente concordare le modalità di cross-validazione con la stazione appaltante.

A livello di progetto definitivo ed esecutivo si dovrà inoltre prevedere un'analisi avanzata di dettaglio a scala locale attraverso metodi in grado di rilevare e quantificare eventuali processi deformativi caratterizzati da andamento non lineare nel tempo, qualora questi rientrino nei limiti di osservabilità tramite tecnica interferometrica SAR satellitare.

Ai fini della successiva esecuzione di una corretta radar-interpretazione geomorfologica dovranno essere restituiti almeno i seguenti prodotti di base:

- coordinate accurate di tutti i punti di misura distinti per geometria orbitale (ascendente e discendente);
- stima dell'estensione a terra e loro geometria di tutti i punti di misura;
- valori di coerenza temporale di tutti i punti di misura;
- valori di quota stimati per tutti i punti di misura;
- valori di spostamento complessivo per tutti i punti di misura;
- valori di spostamento medio annuo per tutti i punti di misura;
- serie temporali di spostamenti di tutti i punti di misura.

Vengono riportati di seguito i requisiti minimi richiesti per i singoli prodotti, salvo diversa indicazione dell'ANAS:

- accuratezza nell'ubicazione dei punti di misura e/o dell'area di misura non inferiore a 15 metri
- valori di coerenza di tutti i punti di misura non inferiore a 0,6.

Il processo di radar-Interpretazione dovrà essere eseguito utilizzando i dati sopra indicati con il supporto di strumenti informatici software validati dall'ANAS, quali sistemi informativi geografici o sistemi di visualizzazione dati con capacità di rendering tridimensionale ed editing grafico. Si dovranno prevedere, inoltre, almeno due sopralluoghi sul sito di indagine (su specifiche aree campione da concordare con l'ANAS) da dimostrare all'atto della presentazione dei prodotti finali, dei quali uno prima dell'avvio della attività ed uno prima dell'ultimazione del lavoro, da parte dell'addetto alla radar-interpretazione, al fine di facilitarne il processo interpretativo.

9.1.3 Documentazione finale

- Relazione finale che dovrà contenere, oltre le specifiche tecniche della commessa:
 - descrizione delle attività di analisi interferometrica SAR;
 - indicazione dei software e degli algoritmi di analisi utilizzati;



- descrizione dei risultati dell'analisi interferometrica;
- indicazione degli operatori e dell'interprete;
- indicazione degli strumenti software utilizzati dall'interprete.
- Dati di base SAR interferometrici (lista delle immagini SAR utilizzate e relative date di acquisizione, database contenente tutti i punti di misura, le loro coordinate in sistema di riferimento basato su WGS84, i valori di coerenza temporale, i valori di spostamento cumulato, le velocità medie annue; le serie temporali di spostamento validate alla luce dell'interpretazione del processo deformativo osservato);
- Carta radar dei processi di versanti che dovrà contenere:
 - 30 - perimetri di area in frana riclassificati sulla base della radar interpretazione;
 - 31 - stato di attività del versante;
 - 32 - indicazione dei periodi di attività;
 - 33 - valori di affidabilità per ogni singola area di analisi;
 - 34 - velocità medie annue di spostamenti;
 - 35 - valori di spostamento cumulato.

10 LASER-INTERPRETAZIONE (DATI LASER-SCANNER AEREI – VOLI LIDAR E TERRESTRI)

10.1.1 Descrizione

Interpretazione geomorfologica eseguita sulla base di modelli digitali del terreno (DTM) e modelli digitali della superficie (DSM) acquisiti tramite rilievi con sistemi Laser Scanner da piattaforma aerea o terrestre.

I sistemi Laser Scanner si basano su sensori installati su piattaforme fisse o mobili in grado di generare numerosi impulsi elettromagnetici, solitamente in lunghezze d'onda variabili tra il visibile e l'infrarosso, e di ricevere la loro risposta da tutti gli oggetti presenti nell'area di rilievo.

10.1.2 Modalità esecutive

E' richiesta l'integrazione del rilievo Laser Scanner attraverso l'utilizzo di sensori fotografici (siano essi integrati o esterni al sensore Laser) tali da consentire l'acquisizione di immagini ottiche ad alta risoluzione e l'attribuzione di valori RGB alla nuvola di punti.

Le operazioni di rilievo da piattaforma fissa dovranno prevedere postazioni di scansione multiple tali da consentire la riduzione delle zone d'ombra ed incrementare la densità del dato. Il numero di postazioni di rilievo dovrà essere funzione dell'estensione dell'area da rilevare, della sua complessità geometrica e della visibilità. Il numero di postazioni di rilievo dovrà crescere all'aumentare dell'estensione del rilievo e della complessità geometrica dell'areale e al diminuire della visibilità. La densità di acquisizione del dato dovrà essere funzione della scala del rilevamento e della complessità geomorfologica del sito in esame, e dovrà preventivamente essere concordata con la committenza.



Tabella 3 **Tipologia di rilievo.**

Tipo	Condizioni di applicazione
Rilievo da piattaforma fissa	livelli di dettaglio del rilevamento particolarmente elevati (es. scala da 1:100 - 1:1.000)
	le aree da rilevare siano di limitata estensione (pochi km quadrati)
	in situazioni con scarsa visibilità e morfologia pseudo verticale
Rilievo da piattaforma mobile o aerea	rilevamenti di aree molto estese (alcune decine di km ²)
	scale di restituzioni di minor dettaglio (1:1.000 - 1:20.000)

Dovranno essere restituiti i seguenti prodotti di base:

- nuvola di punti in falsi colori (colore indicativo dell'ampiezza dell'eco laser);
- nuvola di punti in colori reali (colorata attraverso le fotografie acquisite dalla fotocamera integrata o calibrata);
- modelli digitali del terreno e della superficie 3D attraverso l'utilizzo di metodi di interpolazione o approssimazione adeguati, siano essi basati su maglie regolari o irregolari (la cui scala dovrà essere funzione della scala del rilevamento richiesto);
- curve di livello (la cui scala dovrà essere funzione della scala del rilevamento richiesto);
- profili topografici lungo tracce di sezione rappresentative (la cui scala dovrà essere funzione della scala del rilevamento richiesto);
- prodotti derivati dai modelli digitali del terreno (es. carte delle pendenze e delle esposizioni);
- eventuali ulteriori prodotti (es. ortofoto di precisione).

Si dovrà prevedere almeno un sopralluogo sul sito d'indagine (da dimostrare all'atto della presentazione dei prodotti finali) da parte dell'addetto alla laser-interpretazione, al fine di facilitarne il processo interpretativo.

10.1.3 Documentazione finale

- Relazione finale contenente, oltre le specifiche tecniche della commessa:
 - descrizione delle attività di rilievo Laser;



- indicazione delle strumentazioni utilizzate;
 - descrizione dettagliata delle attività di analisi ed elaborazione dati;
 - strumenti software utilizzati;
 - descrizione dei risultati del rilievo laser e sue caratteristiche;
 - indicazione degli operatori e dell'interprete;
 - indicazione degli strumenti software utilizzati dall'interprete.
- Dati di base Laser Scanner (nuvole di punti in colori reali georiferite in formato ascii, viste prospettiche delle nuvole di punti in colori reali, fotografie, modelli digitali del terreno in scala idonea, elenco coordinate geografiche derivate dal rilievo topografico di supporto, curve di livello con equidistanza adeguata alla scala del rilievo in formato .dwg o .shp);
 - Carta geomorfologica in formato digitale (sia vettoriale che raster), redatta secondo i criteri e le simbologie illustrati nei Quaderni serie III, Volume 4 "CARTA GEOMORFOLOGICA D'ITALIA – 1:50.000 – GUIDA AL RILEVAMENTO (1994) a cura del Gruppo di lavoro per la Cartografia Geomorfologica e le integrazioni e/o modifiche apportate da ANAS .

36

37

11 RILIEVI GEOSTRUTTURALI TRAMITE TECNICHE FOTOGRAFICHE

11.1.1 Descrizione

Ottenimento di modelli numerici tridimensionali in forma digitale (DTM) dell'ammasso roccioso accoppiati ad immagini dell'ammasso stesso, per ricavare immagini sulle quali è possibile leggere direttamente le coordinate di ogni punto visibile del pendio e conseguentemente calcolarne i parametri geometrici richiesti e cioè orientazione, spaziatura e persistenza di un cospicuo numero di discontinuità.

E' necessario eseguire una validazione dei risultati, con confronti a campione, con dati acquisiti in tradizionale.

11.1.2 Modalità esecutive

Di seguito una tabella riassuntiva sulle modalità operative volte ad acquisire i dati 3D.

Tabella 4 **Modalità operative per l'acquisizione dei dati 3D.**

Fasi	Azioni	Finalità
Operazioni in sito	Presenza delle immagini	



	Rilievo di controllo <i>(con punti non visibili di una rete geodetica occorrono almeno quattro punti visibili non allineati ricavabili con GPS o stazione totale)</i>	Georeferenziazione del blocco di immagini Controllo della deformazione del blocco di immagini
Operazioni indoor <i>(orientazione del blocco)</i>	Generazione nuvola di punti <i>(tramite algoritmi "image matching")</i>	
	Messa a punto ed elaborazione della nuvola di punti	Eliminazione degli errori Co-registrazione nelle sezioni di sovrapposizione
	Estrazione dei piani e delle tracce <i>(manuale o automatica)</i>	

Quando le immagini necessarie per la realizzazione del DTM sono numerose la sovrapposizione minima deve essere del 50%.

Le operazioni di rilievo da piattaforma fissa dovranno prevedere postazioni di ripresa tali da consentire la riduzione delle zone d'ombra, incrementare la densità del dato e consentire l'identificazione di tutti i sistemi di discontinuità presenti. Ove possibile, si dovranno effettuare rilievi anche da quote diverse dello stesso fronte.

Il numero di postazioni di rilievo dovrà essere funzione dell'estensione dell'area da rilevare, della sua complessità geometrica, della complessità strutturale dell'ammasso (numero di famiglie di discontinuità) e della visibilità. La densità di acquisizione del dato dovrà essere sufficientemente elevata da poter garantire un'adeguata caratterizzazione dei sistemi di discontinuità e delle loro caratteristiche. Salvo diversa indicazione della stazione appaltante si dovranno prevedere una densità della nuvola di punti non inferiore a 2 punti per cm².

Ai fini della successiva esecuzione di una corretta analisi geostrutturale dovranno essere restituiti almeno i seguenti prodotti di base:

- nuvola di punti in colori reali (colorata attraverso le fotografie acquisite dalla fotocamera integrata o calibrata);
- modelli digitali del terreno 3D attraverso l'utilizzo di metodi di interpolazione o approssimazione adeguati sia
- curve di livello (la cui scala dovrà essere funzione della scala del rilevamento richiesto);
- prodotti derivati dai modelli digitali del terreno (es. carte delle pendenze e delle esposizioni);
- eventuali ulteriori prodotti (es. ortofoto di precisione).

I dati raccolti devono essere trattati opportunamente tramite analisi probabilistiche che permettano l'individuazione delle famiglie di discontinuità e i relativi parametri geometrici quantificando i valori medi e le relative dispersioni.

L'esecuzione dell'analisi geostrutturale prevederà:



- l'identificazione delle principali famiglie di discontinuità;
- il calcolo del valore medio e della deviazione standard dei valori di direzione ed immersione;
- il calcolo dei valori medi di spaziatura per ogni famiglia di discontinuità per tutta l'estensione del fronte di rilievo;
- il calcolo dei valori di persistenza di ogni frattura principale identificata sul fronte;
- il calcolo dei valori di apertura delle discontinuità ove lo consentano;
- il calcolo della geometria e della dimensione dei blocchi svincolati.

Si dovrà effettuare, inoltre, almeno un sopralluogo sul sito di indagine (da dimostrare all'atto della presentazione dei prodotti finali) da parte del responsabile dell'analisi geostrutturale e l'esecuzione di un numero adeguato di rilievi diretti in parete per la calibrazione e validazione delle analisi. Il numero di rilievi in parete (da definire in accordo con la Stazione Appaltante) non potrà comunque prevedere un'interdistanza tra le stazioni maggiore di 30 metri in quota e 100 metri lungo l'estensione longitudinale della parete.

11.1.3 Documentazione finale

- Relazione finale contenente, oltre le specifiche tecniche della commessa:
 - descrizione delle attività di rilievo;
 - indicazione delle strumentazioni utilizzate;
 - descrizione dettagliata delle attività di analisi ed elaborazione dati;
 - strumenti software utilizzati;
 - descrizione dei risultati del rilievo e sue caratteristiche;
 - indicazione degli operatori e dell'interprete;
 - indicazione degli strumenti software utilizzati dall'interprete.
- Dati di base (nuvole di punti georiferite in colori reali in formato testo, fotografie, modelli digitali del terreno in scala idonea, elenco coordinate topografico come derivate dal rilievo topografico di supporto, curve di livello con interdistanza adeguata alla scala del rilievo);
- Rappresentazione polare (es. diagramma di Schmidt) di tutte le discontinuità di ammasso misurate;
- Tabelle riepilogative dei valori di giacitura e immersione delle singole famiglie di discontinuità (incluso calcolo della dispersione media) e delle relative spaziature, aperture e persistenze;
- Localizzazione dei blocchi svincolati e restituzione della loro geometria e dimensioni.



12 RILIEVI GEOSTRUTTURALI TRAMITE TECNICHE LASER-SCANNER

12.1.1 Descrizione

Analisi dello stato di fratturazione dell'ammasso e delle sue caratteristiche geometriche eseguito sulla base di nuvole di punti e modelli digitali del terreno (DTM) acquisiti tramite rilievi con sistemi Laser Scanner da piattaforma terrestre.

I sistemi Laser Scanner si basano su sensori installati su piattaforme fisse o mobili in grado di generare numerosi impulsi elettromagnetici, solitamente in lunghezze d'onda variabili tra il visibile e l'infrarosso, e di ricevere la loro risposta da tutti quegli oggetti presenti nell'area di rilievo al fine di attribuirne le coordinate spaziali.

E' richiesta l'integrazione del rilievo Laser Scanner con sensori fotografici (siano essi integrati o esterni al sensore Laser) tali da consentire l'acquisizione di immagini ottiche ad alta risoluzione.

12.1.2 Modalità esecutive

Le operazioni di rilievo da piattaforma fissa dovranno prevedere postazioni di rilievo multiple tali da consentire la riduzione delle zone d'ombra, incrementare la densità del dato e consentire l'identificazione di tutti i sistemi di discontinuità presenti. Ove possibile, si dovranno effettuare rilievi della stessa area anche da quote diverse.

Il numero di postazioni di rilievo dovrà essere funzione dell'estensione dell'area da rilevare, della sua complessità geometrica, della complessità strutturale dell'ammasso e della visibilità. La densità di acquisizione del dato dovrà essere sufficientemente elevata da poter garantire un'adeguata caratterizzazione dei sistemi di discontinuità e delle loro caratteristiche. Salvo diversa indicazione della stazione appaltante si dovranno prevedere le seguenti caratteristiche:

- esecuzione di almeno tre scansioni da posizioni diverse;
- rilievi da distanze inferiori ai 300 m;
- densità della nuvola di punti non inferiore a 2 punti per cm².

Ai fini della successiva esecuzione di una corretta analisi geostrutturale dovranno essere restituiti almeno i seguenti prodotti di base:

- nuvola di punti in falsi colori (colore indicativo dell'ampiezza dell'eco laser);
- nuvola di punti in colori reali (colorata attraverso le fotografie acquisite dalla fotocamera integrata o calibrata);
- modelli digitali del terreno 3D attraverso l'utilizzo di metodi di interpolazione o approssimazione adeguati siano essi basati su maglie regolari o irregolari (la cui scala dovrà essere funzione



della scala del rilevamento richiesto) con dimensione media del lato della griglia non inferiore a 5 cm;

- curve di livello (la cui scala dovrà essere funzione della scala del rilevamento richiesto);
- profili topografici lungo tracce di sezione rappresentative (la cui scala dovrà essere funzione della scala del rilevamento richiesto);
- prodotti derivati dai modelli digitali del terreno (es. carte delle pendenze e delle esposizioni);
- eventuali ulteriori prodotti (es. ortofoto di precisione).

L'esecuzione dell'analisi geostrutturale prevederà:

- l'identificazione delle principali famiglie di discontinuità;
- il calcolo del valore medio e dell'errore nella definizione dei valori di direzione, immersione ed inclinazione;
- il calcolo dei valori medi di spaziatura per ogni famiglia di discontinuità per tutta l'estensione del fronte di rilievo;
- il calcolo dei valori di persistenza di ogni frattura principale identificata sul fronte;
- il calcolo dei valori di apertura delle discontinuità ove lo consentano;
- il calcolo del numero di discontinuità per m³;
- il calcolo della geometria e della dimensione dei blocchi svincolati.

Si dovrà effettuare, inoltre, almeno un sopralluogo sul sito di indagine da parte del responsabile dell'analisi geostrutturale e l'esecuzione di un numero adeguato di rilievi diretti in parete per la calibrazione e validazione delle analisi Laser Scanner. Salvo diversa indicazione dell'ANAS si suggerisce l'esecuzione di un numero di rilievi in parete aventi interdistanza non superiore a 30 metri in quota e 100 metri lungo l'estensione longitudinale della parete.

12.1.3 Documentazione finale

- Relazione finale contenente, oltre le specifiche tecniche della commessa:
 - descrizione delle attività di rilievo Laser;
 - indicazione delle strumentazioni utilizzate;
 - descrizione dettagliata delle attività di analisi ed elaborazione dati;
 - strumenti software utilizzati;
 - descrizione dei risultati del rilievo laser e sue caratteristiche;



Coordinamento Territoriale/Direzione
CAPITOLATO SPECIALE DI APPALTO
Norme Tecniche per l'esecuzione del contratto Parte 2
IT.PRL.05.11 - Rev.1.0
Rilievi geologici e territoriali

- indicazione degli operatori e dell'interprete;
- indicazione degli strumenti software utilizzati dall'interprete.
- Dati di base Laser Scanner (nuvole di punti georiferite in colori reali in formato testo, viste prospettiche delle nuvole di punti in colori reali, fotografie, modelli digitali del terreno in scala idonea, elenco coordinate geografiche, curve di livello con equidistanza adeguata alla scala del rilievo in formato .dwg o .shp);
- Rappresentazione polare (es. diagramma di Schmidt) di tutte le discontinuità di ammasso misurate con indicazione dei sistemi di discontinuità individuati;
- Tabelle riepilogative dei valori di giacitura delle singole famiglie di discontinuità (incluso calcolo della dispersione media) e delle relative spazature, aperture e persistenze;
- Localizzazione dei blocchi svincolati e restituzione della loro geometria e dimensioni.



13 MONITORAGGIO IN REMOTO

39

14 MISURA DEGLI SPOSTAMENTI SUPERFICIALI – INTERFEROMETRIA SAR TERRESTRE

40

14.1.1 Descrizione

Misura degli spostamenti eseguita utilizzando immagini SAR acquisite da sensori Interferometrici SAR da piattaforma terrestre.

L'interferometria è un metodo di analisi che, attraverso il confronto della fase di segnali elettromagnetici nel campo delle microonde, consente di stimare lo spostamento di numerosi punti naturalmente presenti nell'area di rilievo aventi un adeguato valore di backscatter del segnale radar o di riflettori artificiali appositamente installati.

Il monitoraggio con Interferometria SAR Terrestre dovrà essere eseguito utilizzando adeguati strumenti basati a terra, installati (in modalità permanente o temporanea) in posizione adeguata per la visualizzazione dell'area di interesse, utilizzando metodi di analisi multi-temporale delle immagini SAR acquisite.

14.1.2 Modalità esecutive

41 Precedentemente all'installazione della strumentazione dovrà essere effettuato un sopralluogo preliminare volto all'identificazione della posizione di installazione più adeguata che dovrà essere definita secondo le seguenti linee guida:

- garantire la miglior panoramica possibile dell'area da monitorare e la massima intervisibilità tra l'area da monitorare e l'apparato di misura;
- garantire, preferibilmente da una singola postazione di rilievo, la maggiore copertura possibile dell'area da monitorare e, a parità di copertura spaziale, garantire la minor distanza dall'area da monitorare;
- essere orientata in modo che la linea di vista strumentale sia quanto più possibile parallela alla direzione attesa (o nota) del movimento sia sul piano verticale che sul piano orizzontale (salvo diversa indicazione della stazione appaltante sono accettate a priori orientazioni massime di 45° rispetto alla direzione prevalente di movimento atteso o noto);
- ove possibile essere posizionato ad una quota topograficamente più bassa rispetto a quella dell'area da monitorare;
- presentare una copertura del segnale wireless UMTS tale da consentire la gestione remota del sistema (laddove non siano possibili altri tipi di connessioni remote);



- presentare una fonte di alimentazione elettrica stabile;
 - garantire il minimo impatto ambientale e paesaggistico e la massima sicurezza del sistema nei confronti degli atti vandalici;
 - facilità di accesso.
- 42 In caso di monitoraggio in continuo con finalità di allertamento dovrà essere prevista un'acquisizione in continuo 24 ore su 24 e 7 giorni su 7 con un intervallo temporale di campionamento delle immagini SAR inferiore a 20 minuti, ed una elaborazione dei dati con una frequenza minima di 2 volte al giorno.
- 43 In caso di monitoraggi periodici si dovrà, al contrario, eseguire una prima campagna di acquisizione dati in continuo della durata minima di 48 ore con un intervallo temporale di campionamento delle immagini SAR inferiore a 10 minuti; un riposizionamento della strumentazione con una tolleranza massima di 1 cm rispetto ai posizionamenti precedenti nelle campagne di misura successive alla prima; successive campagne di acquisizione dati in continuo della durata minima di 24 ore con intervallo temporale di campionamento delle immagini SAR inferiore a 10 minuti. L'elaborazione dei dati dovrà essere eseguita con algoritmi di analisi con capacità di processing avanzata (con particolare riferimento al phase unwrapping spaziale).
- 44 Salvo diversa indicazione della committenza si dovranno utilizzare almeno 2 punti di controllo esterni all'area da rilevare per la correzione del disturbo atmosferico. Tali punti dovranno avere una distanza dal sensore confrontabile con quella dell'area oggetto di monitoraggio (come indicazione generale sono tollerate in generale distanze in range che non si discostino di più del 30% dalla distanza dell'area di indagine).
- 45 Il monitoraggio con interferometria SAR terrestre dovrà portare alla restituzione dei seguenti prodotti di base:
- 46 - mappe bidimensionali di spostamento cumulato;
 - 47 - coordinate di tutti i punti di misura ed associazione, ove possibile, ad elementi riconoscibili all'interno dell'area di monitoraggio;
 - 48 - ubicazione dei punti di controllo esterni all'area di analisi;
 - 49 - valori di coerenza temporale di tutti i punti di misura;
 - 50 - valori di ampiezza del segnale retrodiffuso di tutti i punti di misura;
 - 51 - valori di spostamento complessivo di tutti i punti di misura;
 - 52 - valori di spostamento medio giornaliero e/o mensile di tutti i punti di misura;
 - 53 - serie temporali di spostamento di tutti i punti di misura.
- 54 Vengono riportati di seguito i requisiti minimi richiesti per i singoli prodotti, salvo diversa indicazione della stazione appaltante:



- 55 - acceratezza nell'ubicazione dei punti di misura non inferiore a 10 metri;
- 56 - valori di coerenza di tutti i punti di misura non inferiore a 0,3;
- 57 - analisi di dettaglio di almeno 10 punti di misura nell'area di analisi.
- 58 Il personale responsabile dell'elaborazione ed interpretazione dati dovrà svolgere almeno 1 sopralluogo in sito ogni 6 mesi di misura (in caso monitoraggi in continuo) e almeno 1 sopralluogo ogni 4 campagne di misura (in caso di monitoraggi discontinui), nell'area di monitoraggio.
- 59

14.1.3 Documentazione finale

- Relazione di installazione che dovrà contenere:
 - ubicazione del sito;
 - descrizione della commessa;
 - indicazione del cliente;
 - indicazione dei tecnici che hanno eseguito l'installazione;
 - descrizione della postazione di monitoraggio;
 - descrizione della strumentazione utilizzata;
 - descrizione della configurazione di acquisizione;
 - descrizione delle procedure di gestione e manutenzione del sistema di misura.
- Relazione finale che dovrà contenere:
 - ubicazione del sito;
 - descrizione della commessa;
 - indicazione del cliente;
 - descrizione delle attività di analisi interferometrica SAR;
 - indicazione esplicita dei software e degli algoritmi di analisi utilizzati;
 - descrizione dei risultati dell'analisi interferometrica;
 - indicazione degli operatori e dell'interprete;
 - interpretazione dei risultati ottenuti in relazione al quadro geologico/geotecnico/strutturale dell'area monitorata.
- Report periodici con la seguente cadenza temporale: a) uno per ogni campagna di misura in caso di monitoraggi periodici; b) almeno ogni 15 giorni in caso di monitoraggio in continuo. I report dovranno contenere:



- ubicazione del sito;
- descrizione della commessa;
- indicazione del cliente;
- mappe di spostamento cumulato del periodo di riferimento con ubicazione di settori identificabili su foto o altra rappresentazione dello scenario;
- identificazione e localizzazione dei punti di misura;
- serie temporali di spostamento dei punti di misura;
- note descrittive a compendio.

15 MISURA DEGLI SPOSTAMENTI SUPERFICIALI – INTERFEROMETRIA SAR SATELLITARE

60

15.1.1 Descrizione

Misura degli spostamenti eseguito utilizzando immagini SAR acquisite da sensori SAR installati su piattaforme satellitare.

L'interferometria è un metodo di analisi che, attraverso il confronto della fase di segnali elettromagnetici emessi nel campo delle microonde e riflessi dagli oggetti presenti a terra, consente di stimare lo spostamento di determinati punti. L'interferometria SAR satellitare consiste nell'applicazione di tecniche di analisi interferometrica di immagini SAR (Radar ad Apertura Sintetica) acquisite da sensori installati su satelliti.

15.1.2 Modalità esecutive

- 61 Il monitoraggio con Interferometria SAR Satellitare dovrà essere eseguito utilizzando immagini SAR satellitari acquisite da satelliti operanti nel periodo di monitoraggio utilizzando metodi di analisi del dato basati su dataset di serie temporali di immagini acquisite sulla stessa area e lungo la stessa orbita in tempi diversi - ovvero metodi A-DInSAR (Advanced Differential Interferometric SAR)) che consentano la stima delle quote e la rimozione del disturbo atmosferico al fine di un'ottimale stima degli spostamenti.
- 62 Salvo diversa indicazione della stazione appaltante la misura degli spostamenti potrà essere attivata solo nel momento in cui saranno disponibili almeno 10 immagini nella stessa geometria orbitale.



- 63 Si dovrà inoltre prevedere in tutti i casi una calibrazione ed una cross-validazione dei risultati ottenuti attraverso il confronto su alcuni punti di controllo con dati acquisiti da sistemi di monitoraggio indipendenti.
- 64 Il monitoraggio interferometrico SAR Satellitare dovrà produrre i seguenti prodotti di base:
- 65 - coordinate accurate di tutti i punti di misura distinti per geometria orbitale (ascendente e discendente);
- 66 - stima dell'estensione a terra e loro geometria di tutti i punti di misura;
- 67 - valori di coerenza temporale di tutti i punti di misura;
- 68 - valori di quota stimati per tutti i punti di misura;
- 69 - valori di spostamento complessivo per tutti i punti di misura;
- 70 - valori di spostamento medio annuo per tutti i punti di misura;
- 71 - serie temporali di spostamento di tutti i punti di misura.
- 72 Vengono riportati di seguito i requisiti minimi richiesti per i singoli prodotti, salvo diversa indicazione della stazione appaltante:
- 73 - accuratezza nell'ubicazione dei punti di misura e/o dell'area di misura non inferiore a 10 metri
- 74 - valori di coerenza temporale di tutti i punti di misura non inferiore a 0,7;
- 75 Precedentemente all'avvio del monitoraggio si dovrà effettuare un'analisi di fattibilità del monitoraggio e dovranno essere identificati, anche attraverso apposito sopralluoghi in sito, una selezione di punti di monitoraggio e la loro corrispondenza con punti a terra. Si dovrà inoltre porre particolare attenzione in caso di riflettori artificiali a distinguere tra punti a terra e punti ubicati su strutture. Per ognuno dei punti di misura selezionati (siano essi già presenti o CR appositamente installati) si dovranno produrre apposite monografie corredate da documentazione fotografica, caratteristiche radiometriche, valori di coerenza temporale.

15.1.3 Documentazione finale

- Relazione finale che dovrà contenere:
 - ubicazione del sito;
 - descrizione della commessa;
 - indicazione del cliente;
 - descrizione delle attività di analisi interferometrica SAR;
 - indicazione esplicita dei software e degli algoritmi di analisi utilizzati;
 - descrizione dei risultati dell'analisi interferometrica;
 - indicazione degli operatori e dell'interprete;



- interpretazione dei risultati ottenuti in relazione al quadro geologico/geotecnico/strutturale dell'area monitorata.
- Dati di base SAR interferometrici:
 - lista delle immagini SAR utilizzate;
 - date di acquisizione;
 - database contenente tutti i punti di misura;
 - coordinate dei punti di misura in sistema di riferimento basato su WGS84;
 - valori di coerenza temporale;
 - valori di spostamento cumulato;
 - serie temporali di spostamento validate alla luce dell'interpretazione del processo deformativo osservato.
- Monografia di installazione dei corner reflector che dovrà contenere:
 - ubicazione del punto di misura;
 - descrizione della commessa;
 - indicazione del cliente;
 - indicazione dei tecnici che hanno eseguito l'installazione.
- Report periodici contenenti:
 - ubicazione del sito;
 - descrizione della commessa;
 - indicazione del cliente;
 - identificazione e localizzazione dei punti di misura;
 - serie temporali di spostamento dei punti di misura.

16 MONITORAGGIO STRUMENTALE

Per monitoraggio strumentale si intendono, esclusivamente, le operazioni di lettura ed acquisizione dati di strumentazioni (inclinometri, piezometri, assestimetri, ecc) precedentemente installate da società di indagini geognostiche.



17 Misura degli spostamenti nel sottosuolo – Sensori in foro/Inclinometri

Articoli di Elenco Prezzi correlati:

- **IG.05.095** "Trasporto di strumentazione tecnica per lettura ecc."
- **IG.05.105** "Lettura tubi inclinometrici".

•

17.1.1 Descrizione

Il monitoraggio inclinometrico viene comunemente utilizzato per il controllo di frane, grandi rilevati, fronti di scavo e per la verifica dell'efficienza di interventi di consolidamento realizzati o da realizzarsi. Tale monitoraggio può essere eseguito tramite campagne periodiche o tramite monitoraggio "in continuo".

17.1.2 Modalità esecutive

La misura inclinometrica viene effettuata introducendo in un tubo inclinometrico, installato in un foro di sondaggio verticale, una sonda inclinometrica che, dotata di sensori servoaccelerometrici di elevata precisione, consente di misurare l'inclinazione del tubo in corrispondenza di una determinata sezione e, attraverso misure ripetute nel tempo, consente di risalire allo spostamento orizzontale del terreno. Le misure periodiche vengono riferite alla prima misura di riferimento (misura di zero).

Nel caso di contesti complessi o ad elevato grado di attività, con spostamenti tali da rendere presto inutilizzabili i sistemi tradizionali e/o con esigenze di early warning, dovranno essere utilizzati sistemi di monitoraggio multiparametrico innovativo, ad elevata robustezza, in grado di "copiare" le deformazioni in atto nel terreno e fornire dati in continuo e in remoto.

Riguardo i sistemi tradizionali la misura inclinometrica dovrà avvenire secondo le seguenti fasi:

- posizionamento della carrucola strozzacavo sulla testa del tubo inclinometrico;
- misura ed annotazione della distanza tra la prima tacca di riscontro sul cavo e le ruote superiori della sonda inclinometrica;
- inserimento della sonda nel tubo inclinometrico e abbassamento della stessa fino a fondo foro;
- attesa della completa stabilizzazione della sonda nei confronti della temperatura di fondo foro (i valori sul display dovranno risultare costanti);
- sollevamento della sonda fino alla quota della testa tubo effettuando letture ogni metro (o all'occorrenza ed in caso di analisi di maggior dettaglio, ogni mezzo metro);



- recupero della sonda inclinometrica, rotazione della stessa di 180° (in direzione contraria) rispetto alla lettura precedente e nuovo inserimento della stessa nel tubo inclinometrico (l'operazione sarà ripetuta sulle quattro guide);
- esecuzione delle letture coniugate.

L'elaborazione dei dati prevede una prima fase di eliminazione degli errori grossolani mediante elaborazione delle misure coniugate prescelte.

Si provvede a valutare per ciascuna profondità il valore puntuale (locale) dello spostamento misurato nel corso della misura corrente rispetto alla misura di zero, in ciascuna delle due direzioni orizzontali (guide 1-3 e guide 2-4). Successivamente si provvede a valutare, sempre per ciascuna profondità, gli spostamenti integrali (sommatoria degli spostamenti puntuali o locali) con riferimento sempre alle due direzioni nonché della loro risultante ed il relativo azimut.

17.1.3 Documentazione finale

- Informazioni generali (commessa, cantiere, ubicazione, data, nominativo dell'operatore, caratteristiche del tubo installato);
- Tabulato con le letture di campagna;
- Grafico dello spostamento per punti (locale) lungo le guide 1-3 in funzione della profondità, comprendente, oltre alla misura in elaborazione, anche 5 misure precedenti (se disponibili);
- Grafico dello spostamento per punti (locale) lungo le guide 2-4 in funzione della profondità, comprendente, oltre alla misura in elaborazione, anche 5 misure precedenti (se disponibili);
- Grafico dello spostamento integrale (sommatoria della risultante dello spostamento locale) lungo le guide 1-3 in funzione della profondità, comprendente, oltre alla misura in elaborazione, anche 5 misure precedenti (se disponibili);
- Grafico dello spostamento integrale (sommatoria della risultante dello spostamento locale) lungo le guide 2-4 in funzione della profondità, comprendente, oltre alla misura in elaborazione, anche 5 misure precedenti (se disponibili);
- Grafico dello spostamento integrale (sommatoria della risultante dello spostamento locale) in funzione della profondità, comprendente, oltre alla misura in elaborazione, anche 5 misure precedenti (se disponibili);
- Grafico dell'azimut della risultante dello spostamento per punti in funzione della profondità;



Coordinamento Territoriale/Direzione
CAPITOLATO SPECIALE DI APPALTO
Norme Tecniche per l'esecuzione del contratto Parte 2
IT.PRL.05.11 - Rev.1.0
Rilievi geologici e territoriali

- Grafico dell'azimut dello spostamento integrale (sommatoria della risultante dello spostamento locale) in funzione della profondità, comprendente, oltre alla misura in elaborazione, anche 5 misure precedenti (se disponibili);
- Diagramma polare dello spostamento integrale (sommatoria della risultante dello spostamento locale), comprendente, oltre alla misura in elaborazione, anche 5 misure precedenti (se disponibili);
- Indicazione numerica dello spostamento massimo, del relativo azimut e della profondità da testa tubo;
- Indicazione numerica dello spostamento della testa tubo e del relativo azimut.



18 MISURA DELLE VARIAZIONI DEL LIVELLO DI FALda e delle pressioni interstiziali

Articoli di Elenco Prezzi correlati:

- **IG.05.095** "Trasporto di strumentazione tecnica per lettura ecc."
- **IG.05.125** "Rilievo di falda acquifera in tubi predisposti"

18.1.1 Descrizione

La misura delle variazioni del livello di falda e delle pressioni neutre in continuo, detta, più comunemente, monitoraggio piezometrico, viene realizzata al fine di ottenere una conoscenza più approfondita degli acquiferi facenti parte dell'area di studio, sia a livello quantitativo che qualitativo. Il controllo costante della superficie piezometrica della falda permette di prevederne l'evoluzione, orientando, quindi, la programmazione di eventuali interventi da effettuare ed evitando di applicare misure d'emergenza dispendiose e temporanee.

La progettazione di una rete di monitoraggio funzionale presuppone la conoscenza approfondita della struttura idrogeologica da investigare, al fine di evitare errori dovuti, ad esempio, alla mancata distinzione di acquiferi differenti.

18.1.2 Modalità esecutive

La rete di monitoraggio prevede l'installazione di stazioni piezometriche in punti di specifico interesse, utilizzando pozzi dismessi o pozzi di nuova realizzazione, controllate in modo centralizzato da un software di gestione, che consente aggiunte/eliminazioni e/o modificazioni delle singole unità di monitoraggio.

Gli strumenti di misura devono essere opportunamente protetti da agenti esterni che possano alterarne il funzionamento con conseguente inaffidabilità dei dati acquisiti.

La durata del monitoraggio verrà indicata dall'ANAS, nel rispetto del raggiungimento delle finalità da rispettare a fini progettuali, permettendo, quindi, il raccoglimento di dati sufficienti allo scopo.

Le tipologie di piezometri da utilizzare differiscono, naturalmente, a seconda dello scopo. Per la semplice misurazione del livello di falda vengono utilizzati pozzi di osservazione o piezometri aperti; per la determinazione della pressione interstiziale vengono utilizzati piezometri muniti di trasduttori di pressione (ad.es.: piezometri idraulici, pneumatici, elettrici, a corda vibrante...).

Il più comune metodo di lettura del livello dell'acqua nei piezometri a tubo fisso è la sonda galvanometrica (detta anche freatometro) calata nel tubo fisso. Consiste in due conduttori collegati ad un'estremità agli elettrodi di una batteria, ed all'altra ciascuno con un cilindro di acciaio inox diviso in due parti da un isolante di plastica. Quando il cilindro tocca l'acqua il circuito si chiude attivando un avvisatore acustico o visivo. Misurando la lunghezza del cavo calato nel tubo si trova la quota dell'acqua. Nel piezometro a tubo fisso si possono inserire trasduttori di pressione: pneumatici, a



corda vibrante o a resistenza elettrica, appesi al di sotto del più basso livello piezometrico possibile. I trasduttori possono essere lasciati in sito e recuperati in occasione delle tarature periodiche, ciò consente di effettuare letture anche da postazioni lontane.

~~Recentemente~~, In commercio è possibile trovare dei piezometri autoacquisenti, per il monitoraggio automatico dei pozzi. Tale tipo di piezometro permette di effettuare in autonomia misure di livello, temperatura e conducibilità dell'acqua in qualsiasi ambiente, cogliendo i picchi di falda anche di breve durata.

Il monitoraggio piezometrico può prevedere, anche, l'esecuzione di controlli chimici dell'acqua di falda, con prelievi di campioni con frequenza variabile. Tali controlli consistono, essenzialmente, nell'analisi delle caratteristiche chimiche delle acque, nell'evoluzione nel tempo dei principali parametri chimico-fisici, nel controllo di particolari sostanze inquinanti.

18.1.3 Documentazione finale

- Relazione finale che dovrà contenere almeno le seguenti informazioni (ubicazione della rete di monitoraggio, descrizione della commessa, indicazione del cliente, descrizione delle attività di rilievo compresa indicazione delle strumentazioni utilizzate, descrizione dettagliata delle attività di analisi ed elaborazione dati e relativi strumenti software utilizzati);
- Tabelle riepilogative delle misurazioni effettuate, con indicazione della codifica di ciascun piezometro, delle date di misurazione e delle date degli eventuali prelievi;
- Tabelle riepilogative della caratterizzazione chimico-fisica eventualmente svolta sui campioni d'acqua;
- Eventuali cartografie riportanti mappature della rete di monitoraggio e/o altro.
- Stima o valutazione della escursione stagionale ed annuale.

19 ASSESTIMETRI ED ALTRI STRUMENTI

Articoli di Elenco Prezzi correlati:

- **IG.05.095** "Trasporto di strumentazione tecnica per lettura ecc."
- **IG.05.110** "Lettura estensimetri".
- **IG.05.115** "Lettura assestimetri".

19.1.1 Descrizione

Gli assestimetri sono utilizzati per il monitoraggio delle variazioni di distanza tra due o più punti lungo un asse verticale comune; mediante tali strumenti si può ricavare, oltre che gli assestamenti del terreno, il valore delle tensioni qualora siano note le proprietà meccaniche del mezzo.



Gli estensimetri sono utilizzati per il monitoraggio delle variazioni di distanza tra due o più punti lungo un asse comune, non necessariamente verticale. Sono strumenti che consentono di verificare le variazioni dell'apertura delle discontinuità. Permettono di ricavare, oltre all'apertura di fessure anche il valore delle tensioni.

19.1.2 Modalità esecutive

La lettura degli assestimetri è ottenuta con sonda rilevatrice all'interno del tubo guida fino ad intercettare i diversi anelli magnetici di cui è composto l'assestometro, attivando un avvisatore ottico/acustico che permette di rilevare la posizione dell'anello stesso.

Gli estensimetri multibase da foro prevedono l'installazione all'interno di perforazioni di punti di ancoraggio, collegati alla superficie con aste libere di scorrere, trasferendo il movimento del punto di ancoraggio alla testa dello strumento. Tali movimenti relativi possono essere rilevati utilizzando un calibro o dei trasduttori di spostamento per monitoraggio con acquisizione remota.

19.1.3 Documentazione finale

- Relazione finale che dovrà contenere almeno le seguenti informazioni (ubicazione della rete di monitoraggio, descrizione della commessa, indicazione del cliente, descrizione delle attività di rilievo compresa indicazione delle strumentazioni utilizzate, descrizione dettagliata delle attività di analisi ed elaborazione dati e relativi strumenti software utilizzati);
- Tabelle riepilogative delle misurazioni effettuate, con indicazione della codifica di ciascuno strumento e delle date di misurazione;
- Eventuali cartografie riportanti mappature della rete di monitoraggio e/o altro.

76

20 CONTABILIZZAZIONE E MISURAZIONE

21 Contabilizzazione e misurazione dei rilievi geologici e territoriali

Rilievi diretti di carattere geologico

- Rilievi Geologici, Geomorfologici, Idrogeologici di rilevamento Geostrutturale e/o Geomeccanico e prospezioni di Gas nel suolo, comprendenti sia rilevamenti in campagna che ricerche bibliografiche ed elaborazione di dati, eseguiti secondo le prescrizioni delle Norme Tecniche.
- La misurazione verrà effettuata per ogni **ETTARO (ha)** di superficie rilevata.
- UNITA' DI MISURA **ha**
- La misurazione verrà effettuata per ogni **ORA (h)** di lavoro di studio eseguito.
- UNITA' DI MISURA **h**

Rilievi in remoto con metodi strumentali



77 Rilievi di foto interpretazione Aerea e Satellitare, Radar interpretazione Satellitare da dati interferometrici, Laser interpretazione di dati Laser-Scanner Aerei e Terrestri, rilievi geostrukturali tramite tecniche fotografiche, rilievi geostrukturali tramite tecniche Laser-Scanner, eseguiti secondo le prescrizioni delle Norme Tecniche.

78 La misurazione verrà effettuata per ogni **ETTARO (ha)** di superficie rilevata.

79 UNITA' DI MISURA **ha**

80 La misurazione verrà effettuata per ogni **ORA (h)** di lavoro di studio eseguito.

UNITA' DI MISURA **h**

Monitoraggi

81 Misura degli spostamenti superficiali eseguita tramite monitoraggio con interferometria SAR Terrestre e Monitoraggio con interferometria SAR Satellitare, eseguiti secondo le prescrizioni delle Norme Tecniche.

82 La misurazione verrà effettuata per ogni **ETTARO (ha)** di superficie rilevata.

83 UNITA' DI MISURA **ha**

84

22 ACCETTAZIONE E CONTROLLI

23 Accettazione

Per quanto riguarda l'accettazione del materiale prodotto, l'ANAS verificherà la completezza e la corrispondenza della documentazione presentata a quanto indicato all'interno del Capitolato tecnico e a quanto riscontrato nel corso delle attività di controllo.

24 CONTROLLI

La verifica, da parte dell'ANAS, delle prestazioni rese, riguardanti l'esecuzione delle attività di rilievo geologico, territoriale e strumentale, verrà effettuata attraverso controlli in corso d'opera delle diverse attività, acquisendo, in funzione delle relative fasi di avanzamento e con la necessaria continuità, la documentazione predisposta in bozza (ad es.: carte degli affioramenti rilevati, bozze di schede di rilevamento geologico o geostrukturale, ecc).

Tali controlli sono finalizzati all'accettazione preventiva completa del materiale consegnato.

Verranno, inoltre effettuate visite sopralluogo e constatata a campione la correttezza dei contenuti riportati. In particolare verrà accertata la rispondenza, con il presente Capitolato, delle scale di rappresentazione richieste, della densità dei dati acquisiti, della completezza della restituzione.

Delle indagini di tipo strumentale e dei monitoraggi verrà acquisita, in corso d'opera, la documentazione di base.



25 NORMATIVA DI RIFERIMENTO

- D. Lgs. n.50 del 18 aprile 2016: "Attuazione delle direttive 2014/23/UE, 2014/24/UE e 2014/25/UE sull'aggiudicazione dei contratti di concessione, sugli appalti pubblici e sulle procedure d'appalto degli enti erogatori nei settori dell'acqua, dell'energia, dei trasporti e dei servizi postali, nonché per il riordino della disciplina vigente in materia di contratti pubblici relativi a lavori, servizi e forniture";
- D.P.R. 5 ottobre 2010, n. 207 "Regolamento di esecuzione ed attuazione del decreto legislativo 12 aprile 2006, n. 163, recante «Codice dei contratti pubblici relativi a lavori, servizi e forniture in attuazione delle direttive 2004/17/CE e 2004/18/CE»";
- D.M. 14/01/2008 - "Nuove Norme tecniche per le costruzioni";
- Circolare Ministero dei LL.PP. 02/02/09 n. 617 - Istruzione per l'applicazione delle "Nuove Norme tecniche per le costruzioni";
- D. Lgs. 09.04.2008 "Testo unico sulla salute e sicurezza sui luoghi di lavoro";
- DPR n. 380/2001;



Anas S.p.A.

Via Monzambano, 10 - 00185 Roma
www.stradeanas.it



Coordinamento Territoriale/Direzione

CAPITOLATO SPECIALE DI APPALTO

Norme Tecniche per l'esecuzione del contratto Parte 2

IT.PRL.05.12 - Rev. 1.0

Rilievi e cartografia

Redatto da:

Il Progettista

Visto: Il Responsabile del Procedimento



Coordinamento Territoriale/Direzione
CAPITOLATO SPECIALE DI APPALTO
Norme Tecniche per l'esecuzione del contratto – Parte 2^
IT.PRL.05.12 - Rev.1.0
Rilievi e Cartografia

Attività	Funzione Responsabile	Firma
Redazione	Direzione Progettazione e Realizzazione Lavori	
Verifica	Direzione Ingegneria e Verifiche	
Approvazione	Presidente	

Modifiche		
Vers.Rev.	Descrizione	Data
1.0	Prima emissione	DIC. 2016



Sommario

1	DEFINIZIONI E CLASSIFICAZIONI	7
2	PRESCRIZIONI TECNICHE PER IL RILIEVO AEROFOTOGRAMMETRICO	8
2.1	ESECUZIONE DEI RILIEVI AEROFOTOGRAMMETRICI	8
2.1.1	Prescrizioni sulle Procedure di Controllo	9
2.2	PRESA AEROFOTOGRAMMETRICA ED APPRONTAMENTO DEL MATERIALE FOTOGRAFICO	9
2.2.1	Procedure di Controllo relative alla Presa Aerofotogrammetrica ed Approntamento del Materiale Fotografico	15
2.3	RETE GEODETICA DI INQUADRAMENTO	17
2.3.1	Procedure di Controllo relative alla Rete Geodetica di Inquadramento	19
2.4	RETE DI RAFFITTIMENTO	19
2.5	PUNTI FOTOGRAFICI D'APPOGGIO	21
2.6	UTILIZZO DELLA TECNOLOGIA GPS	23
2.6.1	Procedure di Controllo relative all' Utilizzo della tecnologia GPS	25
2.7	PUNTI FOTOGRAFICI D'APPOGGIO DA TRIANGOLAZIONE AEREA	26
2.8	COORDINATE RETTILINEE	27
2.9	POLIGONALE	27
2.9.1	Poligonale a lati lunghi	28
2.9.2	Poligonale a lati corti	29
2.9.3	Procedure di Controllo relative alla Poligonale	29
2.10	LIVELLAZIONE GEOMETRICA	31
2.10.1	Livellazione Geometrica di Precisione	31
2.10.2	Procedure di Controllo relative alla Livellazione Geometrica di Precisione	32
2.10.3	Livellazione Tecnica	33
2.10.4	Procedure di Controllo relative alla Livellazione Tecnica	33
2.11	MATERIALIZZAZIONE DEI VERTICI	34
2.11.1	Centrini metallici	34
2.11.2	Pilastrini in cls	34
2.11.3	Chiodi sparati	35
2.12	RESTITUZIONE DEI FOTOGRAMMI ED APPRONTAMENTO DELLA MINUTA DI RESTITUZIONE	35
2.13	RICOGNIZIONE ED INTEGRAZIONE DELLA MINUTA DI RESTITUZIONE CON OPERAZIONI A TERRA	42
2.14	PROCEDURE DI CONTROLLO RELATIVE AI FOGLI CARTOGRAFICI	43



2.14.1	Controllo Planimetrico	43
2.14.2	Controllo Altimetrico	44
3	GENERAZIONE DI ORTOFOTO, MODELLI ALTIMETRICI A GRANDE SCALA	46
3.1	SPECIFICHE TECNICHE GENERALI	46
3.2	SISTEMI DI RIFERIMENTO	47
3.3	TOLLERANZA PLANIMETRICA	47
3.4	RISOLUZIONE GEOMETRICA	48
3.5	RISOLUZIONE RADIOMETRICA	48
3.6	FORMATO DEI DATI DIGITALI	49
3.7	DATA DEL RILIEVO	49
3.8	METADATI	49
3.9	PRODUZIONE DELLE ORTOFOTO DIGITALI	49
3.9.1	Requisiti delle immagini primarie	49
3.9.2	Il modello altimetrico	50
3.9.3	Punti di appoggio (GCP) e di controllo (CP)	50
3.9.4	Generazione dell'ortofoto e mosaicatura	51
3.9.5	Verifiche sul prodotto finale	52
4	PRODUZIONE DI MODELLI ALTIMETRICI MEDIANTE TECNICHE LIDAR A GRANDE SCALA	54
4.1	CARATTERISTICHE DELLA STRUMENTAZIONE	54
4.2	CALIBRAZIONE DELLA STRUMENTAZIONE	55
4.3	MATERIALE DI CONSEGNA DOPO IL VOLO	56
4.4	DEFINIZIONE DELLE QUOTE ORTOMETRICHE	57
4.5	FILTRAGGIO E CLASSIFICAZIONE	57
4.6	DATI ELABORATI E PRODOTTI FINALI DI CONSEGNA	58
4.7	VERIFICHE DI QUALITÀ	58
4.8	VERIFICHE DELL'ELABORAZIONE DEI DATI	59
5	PRESCRIZIONI TECNICHE PER IL RILIEVO CELERIMETRICO	60
5.1	INQUADRAMENTO GEODETICO PRELIMINARE	61
5.2	MODALITÀ DI ESECUZIONE DEL RILIEVO CELERIMETRICO E RELATIVO CONTENUTO CARTOGRAFICO	62
5.3	PROCEDURE DI CONTROLLO RELATIVE AL RILIEVO CELERIMETRICO	64
6	RILIEVO GEOREFENZATO PER SEZIONI TRASVERSALI E PROFILI LONGITUDINALI	65
7	RILIEVI LASER SCANNER	67
7.1	REQUISITI TECNICI GENERALI DELLA STRUMENTAZIONE LASER SCANNER TERRESTRE PER IL RILIEVO DELLE OPERE D'ARTE STRADALI:	67
7.2	PRESCRIZIONI SULLA METODOLOGIA DI RILIEVO	68



7.3	PRESCRIZIONI SULLE IMPOSTAZIONI GENERALI	68
7.4	INQUADRAMENTO GEODETICO E RILIEVI CELERIMETRICI INTEGRATIVI	69
7.5	RETE DI CAPISALDI LOCALE ED INQUADRAMENTO NEL SISTEMA UTM	70
7.6	INTEGRAZIONE RILIEVO CON MODALITÀ CELERIMETRICA	71
7.7	ANALISI DEL DEGRADO	72
7.8	VERIFICHE DI CONFORMITÀ DEL DIRETTORE PER L'ESECUZIONE DEL CONTRATTO.	72
7.9	RILIEVI LASER SCANNER IN GALLERIA	74
7.9.1	Rilievi laser-scanner gallerie esistenti da eseguirsi in modalità dinamica.	74
7.9.2	Rilievi laser-scanner gallerie esistenti da eseguirsi in modalità statica.	77
7.9.3	Verifiche di conformità del Direttore per l'Esecuzione del Contratto.	81
8	RILIEVI BATIMETRICI	83
9	SOVRAPPOSIZIONI DELLE MAPPE CATASTALI	84
10	PRESCRIZIONI TECNICHE PER LA REDAZIONE DEGLI ELABORATI	85
10.1	FILE DATI	86
10.1.1	File "DWG"	88
10.1.2	File "TXT"	89
10.2	PRESCRIZIONI TECNICHE PER LA CODIFICA DELLA CARTOGRAFIA NUMERICA	99
10.2.1	Classi Cartografiche per la scala 1:10000	101
10.2.2	Classi Cartografiche per la scala 1:5000	111
10.2.3	Classi Cartografiche per la scala 1:2000	123
10.2.4	Classi Cartografiche per la scala 1:1000	134
10.3	PRESCRIZIONI TECNICHE PER LA RAPPRESENTAZIONE GRAFICA DELLA CARTOGRAFIA	146
11	PRESCRIZIONI TECNICHE PER LA CONSEGNA DEGLI ELABORATI	170
11.1	PROGRAMMAZIONE DEI LAVORI	171
11.2	VOLO E PRESA AEROFOTOGRAMMETRICA	171
11.3	RETE DI INQUADRAMENTO	171
11.4	RETE DI RAFFITTIMENTO	172
11.5	PUNTI FOTOGRAFICI DI APPOGGIO	172
11.6	RILIEVI CON TECNOLOGIA GPS	173
11.7	PUNTI FOTOGRAFICI DA TRIANGOLAZIONE AEREA	173
11.8	POLIGONALE	173
11.9	LIVELLAZIONE GEOMETRICA DI PRECISIONE	174
11.10	LIVELLAZIONE TECNICA	175
11.11	RESTITUZIONE E RICOGNIZIONE	175
11.12	FOGLI CARTOGRAFICI	176



Coordinamento Territoriale/Direzione
CAPITOLATO SPECIALE DI APPALTO
Norme Tecniche per l'esecuzione del contratto – Parte 2^
IT.PRL.05.12 - Rev.1.0
Rilievi e Cartografia

11.13	RILIEVO CELERIMETRICO E PER SEZIONI TRASVERSALI	176
11.14	RILIEVI LASER SCANNER	177
11.15	RILIEVI BATIMETRICI	179
11.16	RILIEVI LIDAR E AEROFOTOGRAMMETRICI DA SAPR	179
12	RILIEVI LIDAR E AEROFOTOGRAMMETRICI DA SAPR	180
12.1	PROGETTAZIONE E PIANIFICAZIONE DELLE RIPRESE LIDAR E AEROFOTOGRAMMETRICHE	180
12.2	STRUMENTAZIONE	181
12.3	MISSIONE DI VOLO	181
12.4	TRATTAMENTO DEI DATI E MATERIALE AUSILIARIO	182



1 DEFINIZIONI E CLASSIFICAZIONI

La cartografia, definita come rappresentazione su una superficie piana della superficie curva terrestre, costituisce la base sulla quale sviluppare le varie fasi progettuali individuate dalla normativa vigente, ed in particolare da:

- Legge n.109 del 11/2/1994 e Legge n.216 del 2/6/1995
- Norma C.N.R. n. 77 del 5/5/1980 "Istruzioni per la redazione dei progetti di strade"
- DECRETO LEGISLATIVO 27 gennaio 2010 , n. 32 . - Attuazione della direttiva 2007/2/CE, che istituisce un'infrastruttura per l'informazione territoriale nella Comunità europea (INSPIRE).
- DECRETO 10 novembre 2011 - Regole tecniche per la definizione delle specifiche di contenuto dei
- database geotopografici.- (Gazzetta Ufficiale n. 48 del 27/02/2012 - Supplemento ordinario n. 37).
- DECRETO 10 novembre 2011 - Regole tecniche per la definizione delle specifiche di contenuto dei
- database geotopografici.- (Gazzetta Ufficiale n. 48 del 27/02/2012 - Supplemento ordinario n. 37)- Allegato 1.
- DECRETO 10 novembre 2011 - Regole tecniche per la definizione delle specifiche di contenuto dei
- database geotopografici.- (Gazzetta Ufficiale n. 48 del 27/02/2012 - Supplemento ordinario n. 37)- Allegato 2.
- DECRETO 10 novembre 2011 - Adozione del Sistema di riferimento geodetico nazionale.
- (Gazzetta Ufficiale n. 48 del 27/02/2012 - Supplemento ordinario n. 37).
- DECRETO 10 novembre 2011 -Regole tecniche per la formazione, la documentazione e lo scambio di ortofoto digitali alla scala nominale 1:10000 - (Gazzetta Ufficiale n. 48 del 27/02/2012 - Supplemento ordinario n. 37).
- DECRETO 10 novembre 2011 - Regole tecniche per la definizione del contenuto del Repertorio nazionale dei dati territoriali, nonché delle modalità di prima costituzione e di aggiornamento dello stesso.
- Gazzetta Ufficiale n. 48 del 27/02/2012 - Supplemento ordinario n. 37).

La produzione degli elaborati cartografici, su supporto cartaceo e magnetico, comprende generalmente le seguenti attività:

- Presa aerofotogrammetrica ed approntamento del materiale fotografico.
- Controllo, inquadramento e raffittimento della rete geodetica comprendente la determinazione dei punti fotografici di appoggio, dei vertici trigonometrici e dei capisaldi di livellazione.



- Restituzione dei fotogrammi e produzione della minuta di restituzione.
- Ricognizione ed integrazione della minuta di restituzione con operazioni a terra.
- Disegno degli elaborati cartacei e produzione dei file numerici.

La Direzione per l'Esecuzione del Contratto si riserva la facoltà di effettuare le verifiche in corso d'opera sulla base delle prescrizioni contenute nel presente Capitolato.

2 PRESCRIZIONI TECNICHE PER IL RILIEVO AEROFOTOGRAMMETRICO

2.1 ESECUZIONE DEI RILIEVI AEROFOTOGRAMMETRICI

Premesso che il servizio deve essere eseguito nel rispetto della normativa vigente e che l'Appaltatore dovrà provvedere all'espletamento di tutti gli adempimenti amministrativi ed autorizzativi per l'esecuzione dei voli di ripresa, per l'utilizzazione dei fotogrammi, per l'eventuale diffusione della cartografia, decreti prefettizi di accesso alle proprietà private, ecc., le fasi di esecuzione dei rilievi aerofotogrammetrici sono di norma le seguenti:

- Presa aerofotogrammetrica ed approntamento del materiale fotografico.
- Controllo, inquadramento e raffittimento della rete geodetica comprendente la determinazione dei punti fotografici di appoggio, dei vertici trigonometrici e dei capisaldi di livellazione.
- Restituzione dei fotogrammi e produzione della minuta di restituzione.
- Ricognizione ed integrazione della minuta di restituzione con operazioni a terra.
- Disegno degli elaborati cartacei e produzione dei file numerici.

Con almeno quindici giorni di anticipo sulla data di inizio dei lavori l'Appaltatore dovrà fornire alla Direzione per l'Esecuzione del Contratto il diagramma di Gant relativo alle fasi descritte in precedenza per garantire una adeguata programmazione delle attività.

L'Appaltatore è comunque tenuto a notificare tempestivamente alla Direzione per l'Esecuzione del Contratto ogni variazione della programmazione ed a fornire la versione aggiornata del diagramma.

Resta inteso che gli eventuali controlli eseguiti nelle fasi intermedie non impegnano il Direttore per l'Esecuzione del Contratto ai fini dei controlli finali previsti nell'ultima fase dei lavori.

L'Appaltatore è anche tenuto a comunicare, almeno 15 giorni prima dell'inizio delle operazioni di campagna, l'esatto recapito della Squadra operativa, nonché la data di inizio e quella, presumibile, di fine delle operazioni stesse.



Lo stato di rettifica di tutte le apparecchiature impiegate, sia per i rilievi di campagna che per la restituzione, dovrà essere controllato prima dell'inizio effettivo dei lavori. La Direzione per l'Esecuzione del Contratto si riserva la facoltà di richiedere la verifica delle apparecchiature anche in corso d'opera.

L'approssimazione prevista per i risultati parziali o finali di tutti i calcoli topografici, qualunque sia la metodologia adottata, dovrà sempre garantire l'uguaglianza della terza cifra decimale per le misure lineari (espresse in metri) e la quarta cifra decimale per le misure angolari (espresse in gradi centesimali).

2.1.1 PRESCRIZIONI SULLE PROCEDURE DI CONTROLLO

Oltre ai controlli specificatamente previsti nelle seguenti prescrizioni per le singole fasi di lavoro, la Direzione per l'Esecuzione del Contratto si riserva la facoltà di eseguire, a suo insindacabile giudizio, i controlli che riterrà più opportuni sia nel corso dei lavori che ad ultimazione dei medesimi, scegliendo le zone da controllare sia per ubicazione che per estensione.

L'Appaltatore si impegna ed accetta che membri della Direzione per l'Esecuzione del Contratto possano accedere in qualsiasi momento nei locali dove si eseguono i lavori di restituzione e disegno cartografico o nelle zone dove sono in corso le operazioni topografiche all'aperto, per eseguire i controlli che saranno ritenuti opportuni.

Per l'esecuzione dei controlli stessi l'Appaltatore dovrà fornire la mano d'opera ausiliaria necessaria, nonché un'autovettura con autista attrezzata per il trasporto degli strumenti e del personale addetto ai controlli.

Nel caso di mancata osservanza delle prescrizioni esecutive da parte dell'Appaltatore, con particolare riguardo alla compilazione dei libretti di campagna, a misurazioni eseguite fuori tolleranza, ad omissione di particolari cartografici rilevanti, il relativo lavoro non sarà ritenuto accettabile e quindi dovrà essere ripetuto o corretto a tutta cura e spese dell'Appaltatore medesimo, senza che ciò possa costituire motivo di prolungamento del termine utile contrattuale; quanto sopra oltre all'applicazione delle eventuali penalità che siano stabilite nel contratto.

2.2 PRESA AEROFOTOGRAMMETRICA ED APPRONTAMENTO DEL MATERIALE FOTOGRAFICO

Le riprese aerofotogrammetriche dovranno essere eseguite a colori e dovranno garantire la copertura stereoscopica corretta di tutto il territorio da rilevare e dovranno avere i requisiti propri della tecnica più aggiornata per l'esecuzione dei rilievi aerofotogrammetrici. Non è ammesso l'utilizzo di voli fotogrammetrici antecedenti la data dell'incarico.

Prima di procedere alla ripresa aerea l'Appaltatore provvederà a redigere il progetto di volo tenendo conto che, nel caso di ripresa aerofotogrammetrica con camera di presa analogica:



- - la macchina da presa dovrà avere un formato utile della immagine non inferiore a cm 23x23.
- dal certificato di taratura della macchina da presa, rilasciato da laboratorio ritenuto idoneo da entrambi le parti e di data non anteriore a quattro anni, dovranno risultare i valori della distanza principale, le coordinate del punto principale rispetto al riferimento definito dalle marche e le curve di distorsione.
- Detto certificato dovrà specificare che:
 - la distanza principale è stata determinata con uno s.q.m non superiore a $\pm 10\%$,
 - le coordinate del punto principale non distino dal punto d'incontro delle rette definite dalle marche di più di 0,03 mm,
 - la curva di distorsione risulti dalla media delle curve determinate sulle due diagonali,
 - le differenze per le curve di distorsione secondo le due diagonali non superino $\pm 5\%$,
 - il valore massimo della distorsione non superi $\pm 10\%$,
 - il potere separatore dell'obiettivo non sia inferiore a 40 righe/mm entro il 50% della zona fotografata.
- Dovranno anche essere riportati i valori delle distanze fra le marche di riferimento allo scopo di poter valutare la deformazione della pellicola in due direzioni perpendicolari;
- - le quote relative di volo e la scala media dei fotogrammi dovranno essere compresi nei valori, della seguente tabella:

SCALA CARTOGRAFICA	SCALA MEDIA FOTOGRAFICA	QUOTA RELATIVA DI VOLO
1:1000	1:3500	$\pm 1:5000$ 530
1:2000	1:7000	$\pm 1:9000$ 1050
1:5000	1:12000	$\pm 1:16000$ 1800
1:10000	1:18000	$\pm 1:25000$ 2700

La Direzione per l'Esecuzione del Contratto ha facoltà di modificare, su richiesta documentata dell'Appaltatore, la quota di ripresa aerofotogrammetrica rispettando in ogni caso i limiti fissati dalla tabella precedente.

La ripresa aerofotogrammetrica dovrà essere effettuata in base alle seguenti prescrizioni:

- - i voli dovranno essere eseguiti per strisciate parallele per quanto possibile, rettilinee ed a quota costante.
- Le variazioni accidentali di sbandamento e di deriva tra un fotogramma e il successivo dovranno essere inferiori rispettivamente a 5 gradi e a 1,5/10 del formato della lastra; comunque tre valori angolari di orientamento di un fotogramma non devono superare i 5 gradi;
- - i fotogrammi lungo le strisciate dovranno avere un ricoprimento longitudinale del 60% con oscillazioni comprese entro il $\pm 5\%$; le strisciate parallele dovranno ricoprirsi



- trasversalmente fra loro per un'estesa compresa tra il 20% ed il 30%.
- Quando il terreno è molto accidentato il ricoprimento longitudinale potrà essere anche maggiore ma comunque in nessun caso dovrà superare il 70%.
 - Non dovranno esistere soluzioni di continuità nella copertura stereoscopica del territorio.
 - - i voli saranno eseguiti di norma nelle ore a cavallo del mezzogiorno e con altezza del raggi solari non inferiore a 35 gradi. I fotogrammi dovranno presentarsi nitidi e privi di nubi. Le riprese dovranno essere fatte in modo da assicurare la massima visibilità del suolo.
 - - il materiale fotografico da usarsi dovrà essere delle migliori qualità in commercio. In particolare il supporto dovrà avere le migliori caratteristiche di indeformabilità (ad es. estar, policarbonato, tereftalato di polietilene); le qualità di finezza della grana e sensibilità della pellicola (15 • 22 DIN) dovranno essere ottimali per i voli fotogrammetrici. Il contrasto dovrà avere un valore compreso fra 1 e 1,5.

Il progetto di volo, da sottoporre all'approvazione della Direzione per l'Esecuzione del Contratto, sarà redatto in scala 1:25000, riportandovi gli assi delle strisciate, le quote assolute e le quote relative per ogni strisciata.

Esso sarà corredato da due copie del suddetto piano, da una relazione nella quale verranno descritte le caratteristiche di tutte le apparecchiature da impiegare, e dal certificato di taratura originale della macchina da presa (o copia autenticata) di data non anteriore a due anni.

Nel caso di ripresa aerofotogrammetrica con camera di presa digitale si prescrive che:

- le riprese dovranno essere eseguite con camera digitale di tipo "Frame";
- nel certificato di taratura della camera metrica digitale , redatto in data non anteriore a due anni, devono essere indicati: la data di calibrazione e i parametri dell'immagine virtuale ad alta risoluzione ed a colori (focale, risoluzione, abbracciamento, punto principale e distorsione).
- il sistema di presa deve essere dotato di FMC (Forward Motion Compensation) o TDI (Time delay Intergation), per l'eliminazione del trascinamento (in particolare alle quote relative di volo più basse) ed è prescritto l'uso di dispositivi per la correzione della deriva durante il volo.
- Per l'acquisizione dei parametri angolari di orientamento esterno dei fotogrammi devono essere impiegati sistemi inerziali.
- la risoluzione radiometrica deve essere almeno pari a 12 bit per canale.

Di seguito si riportano i parametri fondamentali della presa aerofotogrammetrica con tecnologia digitale :



Livello	Prec. Quota (m)	Scala di rif. 1:	Fatt. molt	Scala Media	Variatz Amm. $\pm 10\%$	Scala min 1:	Scala max 1:	Obbligo FMC	Quota rel. volo media (m)	Quota rel. volo max (m)	Quota rel. volo min (m)
0	10,00	50000	1	50000	5000	55000	45000	no	7500	8250	6750
1	5,00	25000	1	25000	2500	27500	22500	no	3750	4125	3375
2	2,00	10000	2	20000	2000	22000	18000	no	3000	3300	2700
3	1,00	5000	3	15000	1500	16500	13500	no	2250	2475	2025
4	0,30	2000	4	8000	800	8800	7200	sì	1200	1320	1080
5	0,15	1000	5	5000	500	5500	4500	sì	750	825	675
6	0,30	2000	4	8000	800	8800	7200	sì	1200	1320	1080
7	0,15	1000	5	5000	500	5500	4500	sì	750	825	675
8	0,10	500	6	3000	300	3300	2700	sì	450	495	405

Tabella 2.2.a- Parametri di volo in funzione del livello di modello altimetrico.

Livello	Prec. in quota (m)	GSD max (m)	GSD med (m)	GSD min (m)
0	10,00	1,06	0,85	0,75
1	5,00	0,53	0,42	0,37
2	2,00	0,42	0,34	0,30
3	1,00	0,32	0,25	0,22
4	0,30	0,17	0,14	0,12
5	0,15	0,11	0,08	0,07
6	0,30	0,17	0,14	0,12
7	0,15	0,11	0,08	0,07
8	0,10	0,06	0,05	0,04

Tabella 2.2.b – GSD da utilizzare nel caso di utilizzo della camera digitale.

La relazione tra livelli di modello altimetrico e la scala nominale della cartografia numerica è riassunta nella seguente tabella :



Livello modello altimetrico	Scala nominale carta numerica
0	1:50000
1	1:25000
2	1:10000
3	1:5000
4	1:2000
5	1:1000
6	1:2000
7	1:1000
8	1:500

Tabella 2.2.c – Relazione tra modello altimetrico e scala nominale della carta numerica.

Il territorio potrà essere suddiviso in blocchi omogenei costituiti da insiemi di strisciate parallele aventi di norma andamento con direzione ovest-est e viceversa. Strisciate con diversa direzione potranno essere realizzate per il completamento del blocco o dei blocchi di strisciate della copertura medesima.

Inoltre si prescrive che:

- - le variazioni, in valore assoluto, degli elementi angolari di orientamento dei fotogrammi adiacenti lungo ciascuna strisciata e dei valori assoluti degli angoli di orientamento non dovranno mai superare 5 gradi centesimali;
- - i fotogrammi consecutivi di una stessa strisciata, in zone pianeggianti e collinose, dovranno avere una sovrapposizione longitudinale del 60%, con oscillazioni comprese entro il 5% e valori di deriva trasversale non superiori al 10% del fotogramma;
- - la sovrapposizione longitudinale dei fotogrammi, fra fotogrammi consecutivi di una stessa strisciata può essere maggiore, ma in ogni caso non deve superare il 75% con oscillazioni comprese entro il 5%.
- - la sovrapposizione trasversale tra strisciate contigue non dovrà essere inferiore al 30% .
- - in ogni strisciata lo scostamento massimo del punto principale dell'asse della strisciata dall'asse della strisciata stessa, così come indicato sul piano di volo, non dovrà superare il 10% del lato del fotogramma in zone pianeggianti o collinose, ed il 5% in zone di montagna.
- - i voli dovranno essere eseguiti nelle ore a cavallo del mezzogiorno solare, in condizioni di raggi solari con elevazione non inferiore a 30°.
- - in nessun punto dovranno comunque presentarsi soluzioni di continuità nella copertura stereoscopica delle zone assoggettate a ripresa.
- - I fotogrammi dovranno presentarsi nitidi e privi di foschia, di nubi e/o ombre da esse riportate e, per quanto possibile, di copertura nevosa.
- - Le giornate non idonee all'esecuzione delle riprese dovranno essere giustificate con documentazione adeguata (METAR del più vicino aeroporto)
- - qualora siano riscontrate delle anomalie o delle lacune nella copertura aerofotogrammetrica stereoscopica del territorio da cartografare, le strisciate difettose



dovranno essere replicate ex-novo. Gli eventuali rifacimenti dovranno essere comunque realizzati entro 20 giorni dalla data di esecuzione del volo principale.

- dovranno essere rese note la data e le ore di inizio e fine della ripresa di ogni strisciata; ed in particolare, per ogni fotogramma dovranno risultare registrate la data, l'ora e l'altimetria della presa fotografica

Il piano di Volo sarà redatto su base cartografica in scala adeguata (1:10000-1:50000) sul quale, per ogni strisciata, dovranno essere indicati:

- - l'asse della strisciata, con i limiti (inizio e fine) della copertura stereoscopica;
- - la sua codifica ipotizzata;
- - la quota assoluta e relativa di volo prevista;
- - la verifica dell'inclinazione dei raggi solari;
- - la posizione dei centri di presa;
- - il valore del GSD minimo e massimo.

Il progetto del piano di volo deve essere corredato da una relazione dettagliata nella quale vengono riportate le scelte operative effettuate, con particolare riferimento a :

- la strumentazione ausiliaria di navigazione posizionamento e assetto , la sua calibrazione e l'interfacciamento con la camera da presa;
- la disposizione dei ricevitori GPS a terra;
- la procedura di trattamento dei dati ausiliari.

Durante la ripresa è prescritto l'uso di un sistema integrato GPS/inerziale. Il sistema deve essere dotato di input fotogrammetrico capace di memorizzare, tramite opportuna interfaccia, un impulso emesso dalla camera all'istante di scatto. Quest'ultimo va determinato con incertezza non superiore a 0.001s.

L'acquisizione dei dati GPS deve essere eseguita con una frequenza di misura superiore o uguale a 1 Hertz (1 ciclo/sec), con ricezione continua di almeno 5 satelliti e GDOP non superiore a 5.

Il sistema inerziale per la determinazione dei parametri angolari di orientamento esterno di ciascun fotogramma deve essere caratterizzato da errore quadratico medio non superiore a :

- 0,005 gradi sessagesimali per α e β
- 0,008 gradi sessagesimali per κ

L'Appaltatore dovrà fornire una relazione che illustri le modalità di misura impiegate per la determinazione, nel sistema immagine e con camera in assetto normale (ω , ϕ e κ nulli), delle componenti dei vettori congiungenti il centro di presa con il centro di fase dell'antenna GPS e con il centro di riferimento del sistema inerziale, indicando anche i relativi e.q.m.



In ogni caso le componenti planimetriche dei vettori suddetti non devono essere superiori a 0.50 m.

Nella relazione devono essere descritte anche le modalità di calibrazione del sistema inerziale e il trattamento dei dati.

Per la validità del volo di ripresa occorre che, per almeno il 90% dei fotogrammi, sia possibile ricostruire la posizione del centro di fase dell'antenna GPS e i parametri angolari di orientamento esterno all'istante di scatto.

In nessun caso è ammesso che risultino indeterminati per una strisciata di bordo di un blocco più di cinque fotogrammi consecutivi e più del 30% del totale dei fotogrammi che la compongono.

Durante le riprese devono essere attivati sul terreno almeno due ricevitori con le medesime caratteristiche di quello a bordo o utilizzate le stazioni permanenti disponibili sul territorio. Le distanze tra i ricevitori non devono essere inferiori a 10 km, mentre quella tra il vettore aereo ed il ricevitore più vicino non deve mai superare i 50 km. I due ricevitori devono essere in stazione su vertici di coordinate note nel sistema di riferimento definito dalla rete geodetica nazionale e ciascuno deve tracciare almeno 5 satelliti tra quelli ricevuti sull'aereo.

Le coordinate dei centri di presa nel sistema geodetico nazionale devono essere determinati con e.q.m. non superiori a 0,10 m per la scala 1:1000 e 0,25 per la scala 1:2000.

Dopo l'esecuzione del volo, l'Appaltatore dovrà consegnare alla Direzione per l'Esecuzione del Contratto la planimetria delle strisciate effettivamente eseguite, sui medesimi supporti e le stesse modalità prescritte per la consegna del progetto di volo, con l'aggiunta dell'indicazione del riquadro e l'annotazione del numero progressivo del fotogramma (rif. cap.6).

È fatto obbligo all'Appaltatore di adempiere a tutti gli obblighi di legge circa le autorizzazioni da richiedersi alle Autorità Militare e Civile. Inoltre egli dovrà sottoporre all'Autorità Militare le riprese eseguite secondo le norme da questa fissate per l'esame di riservatezza. È prescritto che tutta la corrispondenza tra l'Appaltatore e le suddette Autorità verrà inviata per conoscenza alla Direzione per l'Esecuzione del Contratto.

2.2.1 PROCEDURE DI CONTROLLO RELATIVE ALLA PRESA AEROFOTOGRAMMETRICA ED APPRONTAMENTO DEL MATERIALE FOTOGRAFICO

Nel caso di riprese aeree con camere analogiche, ad ultimazione delle attività previste per questa fase la Direzione per l'Esecuzione del Contratto effettuerà i controlli seguenti:

- a) si visioneranno tutti i fotogrammi e le relative diapositive
 - Criterio di verifica n.1:



i negativi dei fotogrammi e le relative diapositive necessarie per la restituzione devono essere uniformemente impressionati e sviluppati e risultare quindi utilizzabili ai fini della restituzione aerofotogrammetrica, cioè rispondano ai requisiti di nitidezza e di trasparenza dell'immagine, necessari per la buona visibilità dei particolari

- Criterio di verifica n.2:

i negativi dei fotogrammi e le relative diapositive non presentino rotture, abrasioni, graffiature e altre imperfezioni dipendenti da ombre occultatrici, nuvole, vibrazioni, difetti del vetro o del supporto della lastra, da bolle d'aria non eliminate in sede del trattamento di sviluppo;

- Criterio di verifica n.3:

la quota media di ciascuna strisciata sia prossima alla quota di volo preventivata o comunque non superiore di oltre il 15%

- Criterio di verifica n.4:

fra una strisciata e l'altra non esistano vuoti e siano stati ottenuti i ricoprimenti longitudinali e trasversali prescritti

- Criterio di verifica n.5:

lo sbandamento e la deriva non superino i massimi prescritti;

- Criterio di verifica n.6:

le copie positive su carta siano regolarmente eseguite ed adeguatamente nitide per poter essere usate nelle successive operazioni;

- Criterio di verifica n.7:

gli ingrandimenti siano nella scala prescritta, chiari, nitidi e senza sfocature o deformazioni delle immagini.

I fotogrammi che non soddisfino uno o più dei criteri suddetti, o che risultino affetti da altre evidenti imperfezioni (immagini multiple per trascinamento ed oscillazioni dell'aereo durante lo scatto) saranno scartati.

È facoltà della Direzione per l'Esecuzione del Contratto, nel caso che non ritenesse i fotogrammi idonei ad una buona restituzione, ordinare che la ripresa aerea venga ripetuta. Resta convenuto che tutti gli oneri relativi al nuovo volo sono a carico dell'Appaltatore.

Nel caso di riprese aerofotogrammetriche con camere metriche digitali:

- la verifica della continuità nella copertura stereoscopica del territorio, della corrispondenza fra strisciate eseguite, piano di volo e quadro d'unione delle strisciate. Durante questo controllo si verificherà altresì che almeno il 90% dei centri di presa GPS e dei parametri angolari di orientamento esterno siano stati determinati con successo (con almeno il 70% dei punti per ogni strisciata di bordo dei blocchi);
- il controllo della completezza e correttezza della documentazione richiesta e dei supporti



informatici con i file di consegna;

- il controllo, per il 5% dei fotogrammi, che i valori di GSD rientrino nei limiti stabiliti;
- il controllo, per tutti i fotogrammi, dei ricoprimenti longitudinali e trasversali e della deriva;
- il controllo che i valori angolari di orientamento esterno di tutti i fotogrammi e le differenze di tali valori fra fotogrammi consecutivi rientrino nei limiti consentiti;
- il controllo che i contenuti delle immagini dei fotogrammi siano privi di nubi, ombre o altri difetti che compromettano la leggibilità del territorio;
- controlli a campione, mediante apertura delle stereocoppie con stazione aerofotogrammetrica digitale di modelli scelti dalla committente, in numero pari ad almeno il 3% del totale, delle parallassi residue del modello, che non dovranno superare in nessun punto i 2 pixel.
- Il controllo verrà considerato favorevole quando non più del 3% degli elementi relativi alle caratteristiche geometriche delle riprese non rispettano i requisiti previsti.

Qualora i presupposti previsti dal comma precedente non fossero rispettati per un'area superiore al 3% di quella oggetto del servizio, l'Appaltatore dovrà ripetere le riprese relative alle strisciate interessate il primo giorno favorevole dopo la data di comunicazione da parte del Direzione per l'Esecuzione del Contratto.

2.3 RETE GEODETICA DI INQUADRAMENTO

Per l'inquadramento geodetico della cartografia, per i punti di raffittimento o per gli allacci della poligonale, l'Appaltatore dovrà redigere un grafico in scala 1:25000 della rete planoaltimetrica dei punti trigonometrici I.G.M.I. esistenti ed utilizzabili, dopo avere provveduto a reperire i relativi elementi geodetici.

A tal fine l'Appaltatore richiederà all'Istituto Geografico Militare di Firenze, la verifica dei punti trigonometrici che ritiene di dover utilizzare per il suddetto inquadramento, con eventuale ricalcolo degli elementi planoaltimetrici dei punti medesimi. Potranno essere utilizzati soltanto i vertici trigonometrici I.G.M.I. del I, II e III ordine e della rete IGM95.

Nel caso che nella zona interessata dai rilievi non esistano vertici di I, II e III ordine o vertici della rete GPS IGM95, previa comunicazione scritta dell'Appaltatore, potrà essere eccezionalmente consentita dalla Direzione per l'Esecuzione del Contratto, per l'appoggio delle cartografie, l'utilizzazione di stazioni permanenti GPS, purchè queste facciano parte di una rete di stazioni certificate dall'Istituto Geografico Militare Italiano.

Le operazioni topografiche per il controllo dei punti della rete d'inquadramento devono essere eseguite con la stessa modalità di quelle previste per la determinazione di nuovi punti.

Per la determinazione di eventuali nuovi punti, in sostituzione di quelli I.G.M.I. scartati, occorrenti per la materializzazione della rete di inquadramento, saranno osservate le seguenti prescrizioni.



I nuovi punti, posti ad una distanza variabile secondo le necessità, dovranno consentire una buona visibilità sulla zona circostante ed essere ubicati su manufatti stabili nel tempo e sui quali sia possibile fare stazione in modo da rendere possibili le osservazioni dal centro.

Detti punti dovranno, inoltre, essere posti possibilmente al centro delle maglie formate dai vertici I.G.M.I. e verranno preferibilmente determinati mediante stelle di triangoli ben conformati e chiusi dei quali si misureranno tutti e tre gli angoli e tutte le distanze.

La stella dei triangoli si considererà ben conformata quando ciascun triangolo non abbia angoli minori di 30 gradi centesimali.

Qualora non risulti possibile la determinazione a stella, il punto potrà essere determinato con un complesso di triangoli chiusi che abbiano come vertice comune detto punto e come basi le congiungenti dei punti I.G.M.I. ubicati da una parte di esso. In tale caso il numero dei triangoli non dovrà essere inferiore a cinque o, in caso di assoluta deficiente visibilità, non inferiore a quattro. Anche in questi casi andranno misurati tutti gli angoli e tutte le distanze possibili, in modo da avere sempre misure sovrabbondanti utili per i calcoli di compensazione e per i controlli che la Direzione per l'Esecuzione del Contratto riterrà opportuno effettuare.

Gli angoli azimutali andranno determinati con il metodo delle osservazioni a strati eseguendo, da ciascuna stazione, almeno sei strati di letture. Se dalla medesima stazione si eseguissero successivamente osservazioni a strati riferite a diversi gruppi di punti, tali strati dovranno avere in comune almeno due punti per risultare collegati.

I vari strati saranno ridotti alla medesima origine e se ne medieranno i risultati, sempre che le differenze tra i loro valori non superino i quindici secondi centesimali.

Qualora le differenze eccedano i limiti anzidetti le osservazioni andranno ripetute.

La quota altimetrica del punto di nuova determinazione verrà ricavata con una livellazione trigonometrica, le osservazioni andranno riferite a tutti i punti trigonometrici I.G.M.I. visibili dal punto di stazione e saranno eseguite con il metodo delle osservazioni coniugate, che verranno ripetute in ore differenti. Tali osservazioni zenitali, non inferiori a quattro strati per ogni quota da determinare, per essere mediabili non dovranno presentare scarti superiori ai 15 secondi centesimali.

Si eviterà, per quanto possibile, di osservare zenitalmente le visuali sfioranti il terreno o le cime degli alberi di zone boschive. Le quote finali calcolate dai vari punti trigonometrici saranno mediate se i risultati ottenuti dai diversi calcoli avranno fra loro uno scarto inferiore a \pm cm 8.

Le osservazioni azimutali e zenitali eseguite dalla stessa stazione saranno registrate insieme all'altezza strumentale sul piano di paragone del vertice di stazione, all'ora in cui le osservazioni sono state fatte, alla pressione atmosferica e alla temperatura.



Al termine delle attività l'Appaltatore dovrà consegnare la relazione di calcolo, la planimetria in scala 1:25000 contenente la rappresentazione schematica della Rete Geodetica (grafo di tutti i vertici), i libretti di campagna originali, le monografie di tutti i vertici e gli schemi delle operazioni topografiche eseguite (rif. Cap.6).

2.3.1 PROCEDURE DI CONTROLLO RELATIVE ALLA RETE GEODETTICA DI INQUADRAMENTO

La Direzione per l'Esecuzione del Contratto potrà partecipare al controllo della rete di inquadramento, da effettuarsi, con misure dirette sul terreno, su tutti i vertici presi in esame.

La rete sarà ritenuta idonea quando la distanza D' tra i vertici contigui, ricavata dalle coordinate originarie, e la distanza D tra gli stessi vertici, ottenuta dalle misure di controllo, tenuto conto del modulo di deformazione della proiezione Gauss-Boaga, soddisfi la relazione:

$$|D' - D| \leq D/10000$$

Le distanze D e D' verranno indicate in metri ed i punti che non soddisfino la suddetta relazione saranno scartati.

2.4 RETE DI RAFFITTIMENTO

Dalla rete di inquadramento fondamentale si deriverà una rete di punti di raffittimento sia planimetrico che altimetrico il cui scopo sarà di permettere la determinazione dei punti fotografici di appoggio.

Detti vertici di raffittimento dovranno essere in numero sufficiente da permettere, di individuare un punto ogni:

- - 1,0 chilometri quadrati di superficie per la scala 1:1000,
- - 1,5 chilometri quadrati di superficie per la scala 1:2000,
- - 2,5 chilometri quadrati di superficie per la scala 1:5000,
- - 5 chilometri quadrati di superficie per la scala 1:10000.

In ogni caso, i vertici della rete di raffittimento dovranno essere almeno 4 (quattro), distribuiti sull'intera area da cartografare

I vertici della rete di raffittimento verranno preferibilmente determinati con strumentazione GPS, con la metodologia descritta al punto 2.6, viceversa con strumentazione tradizionale saranno determinati mediante intersezione multipla in avanti, collimandoli da almeno 4 punti di origine superiore in modo da ottenere tre triangoli aventi, a due a due, un lato in comune.



I lati dei triangoli non dovranno eccedere i 4-5 Km e l'angolo sul punto non dovrà essere inferiore a 40 né superiore a 140 gradi centesimali.

Pertanto l'Appaltatore redigerà un progetto di rete di raffittimento che sottoporrà alla preventiva approvazione della Direzione per l'Esecuzione del Contratto unitamente agli schemi operativi.

Tali operazioni non saranno effettuate soltanto se esiste una precedente rete di raffittimento eseguita dalla Direzione per l'Esecuzione del Contratto; in tal caso la Direzione medesima consegnerà all'Appaltatore le relative monografie e questi è tenuto, a sua cura e spese, alla verifica dei vertici; qualora occorra integrare tale rete di raffittimento per estenderla o perché alcuni vertici sono mancanti, le relative operazioni saranno contabilizzate con il relativo prezzo.

Le osservazioni azimutali verranno eseguite col metodo a strati effettuando 4 strati di osservazioni.

Le osservazioni azimutali di ciascuno strato saranno ridotte ad una stessa origine, unica per ciascuna stazione; le direzioni medie, rispetto all'origine e relative ad uno stesso punto, saranno mediate ove non presentino, tra i vari strati, differenze superiori a 15 secondi centesimali.

Qualora le differenze eccedano i limiti anzidetti le osservazioni andranno ripetute.

L'errore di chiusura angolare di ciascun triangolo della rete di raffittimento non dovrà eccedere i 10 secondi centesimali. La compensazione angolare di un triangolo in tolleranza sarà effettuata, ritenendo uguali i pesi dei tre angoli, assegnando a ciascuno di essi una correzione pari ad un terzo dell'errore di chiusura, cambiato di segno.

Qualora venisse usata, per il rilievo dei vertici della rete di raffittimento, la trilaterazione, la compensazione sarà eseguita con i metodi della teoria degli errori.

Il rilievo altimetrico della rete di raffittimento sarà effettuato con la livellazione trigonometrica e le letture zenitali saranno eseguite con il metodo delle osservazioni coniugate.

Da ciascuna stazione si collimerà ad almeno 3 capisaldi della livellazione di precisione I.G.M.I. esistente nella zona (o di quella eseguita dall'Appaltatore), purché la distanza non superi 0,5 km, effettuando almeno due strati di lettura.

Qualora per particolari motivi dette distanze siano superiori al limite fissato, l'Appaltatore è tenuto a rispettare, per il rilievo altimetrico della rete di raffittimento, le stesse norme stabilite per la rete di inquadramento, con l'avvertenza che dovranno essere rispettate le tolleranze di seguito specificate.

La tolleranza planimetrica sui vertici della rete di raffittimento è fissata in \pm cm 5; quella altimetrica in $\frac{1}{4}$ della tolleranza stabilita per i punti quotati isolati della carta.

Al termine delle attività l'Appaltatore dovrà consegnare la relazione di calcolo, la planimetria in scala 1:25000 contenente la rappresentazione schematica della Rete di Raffittimento (grafo di tutti i vertici), i libretti di campagna originali o i tabulati di calcolo, le monografie di tutti i vertici e gli schemi delle operazioni topografiche eseguite.



2.5 PUNTI FOTOGRAFICI D'APPOGGIO

Per l'orientamento assoluto del modello ottico del terreno si dovranno rilevare le coordinate planoaltimetriche di almeno quattro punti fotografici in ciascun modello e la quota di un punto al centro. I quattro punti d'appoggio determinati planoaltimetricamente dovranno essere ubicati in modo tale che la spezzata congiungente detti punti risulti esterna alla porzione di fotogramma da restituire.

Nel caso in cui, per la copertura della zona, occorresse effettuare il rilievo per strisciate parallele, i quattro punti d'appoggio dovranno essere ubicati al bordo dei modelli, possibilmente nelle zone di sovrapposizione laterale e longitudinale con i modelli adiacenti.

La natura dei punti fotografici di appoggio deve essere tale da permettere una sicura collimazione stereoscopica planoaltimetrica nella osservazione delle fotografie aeree e la loro posizione deve essere individuata su una serie di foto positive su carta utilizzata nelle operazioni di campagna.

I punti d'appoggio anzidetti potranno coincidere, previo consenso della Direzione per l'Esecuzione del Contratto, con i vertici della rete di inquadramento, di raffittimento o con i vertici della poligonale, purché questi coincidano con particolari in possesso delle predette qualità di individuazione stereoscopica sulle fotografie.

Il rilievo planimetrico di detti punti sarà effettuato appoggiandosi alla rete di inquadramento, di raffittimento o alla poligonale di rilievo con il metodo dell'intersezione in avanti, doppia o tripla, ovvero mediante intersezione laterale o triangolazione, secondo la conformazione del triangolo.

Nel caso dell'intersezione in avanti gli angoli nel punto da determinare non dovranno essere minori di 40 gradi centesimali; nel caso di intersezione laterale l'angolo sul punto non dovrà risultare inferiore a 25 gradi centesimali.

L'uso della intersezione all'indietro è ammesso solo quando vengono assunti quattro punti d'appoggio opportunamente disposti per una buona determinazione.

È consentita la determinazione planimetrica con il metodo dell'intersezione semplice o per azimut e distanza purché per le letture angolari siano eseguiti tre strati.

Il rilievo dei punti d'appoggio fotografici potrà essere eseguito sia con livellazione tecnica che con livellazione trigonometrica.

Nel secondo caso le osservazioni zenitali saranno effettuate con il metodo delle osservazioni coniugate, con almeno tre strati di lettura e collimando a punti di quota nota (vertici della poligonale o della livellazione e di precisione già esistente nella zona o di quella eseguita dall'Appaltatore, purché non distanti più di 0,5 km).



La quota del punto al centro andrà invece ricavata con le norme stabilite per la livellazione di precisione se la restituzione è in scala 1:500 o 1:1000 e con le norme stabilite per la livellazione tecnica o tramite tecnologia GPS, utilizzando la metodologia di acquisizione in "Statico Rapido", facendo stazione sui vertici della poligonale di quota nota, se la restituzione è in scala 1:2000 o 1:5000.

La tolleranza planimetrica e altimetrica dei punti fotografici è fissata pari a 1/2 di quella stabilita rispettivamente per le misure dirette e per i punti quotati isolati della carta.

Al termine delle attività l'Appaltatore consegnerà tutti i libretti di campagna originali o i tabulati di calcolo, le planimetrie in scala 1:25000 contenenti gli schemi operativi utilizzati per la determinazione dei punti, la stampa su carta di tutti i fotogrammi riportante la posizione dei punti fotografici d'appoggio e dei punti quota, le monografie di tutti i punti e la relazione di calcolo delle coordinate (rif. Cap.6).

Nel caso di utilizzo di riprese aeree con tecnologia digitale:

- I punti di appoggio dovranno essere opportunamente distribuiti sul territorio, ed in quantità tale da garantire almeno un punto ogni 10 modelli. Il numero dei punti di appoggio a terra andrà convenientemente aumentato nel caso in cui il lotto presenti notevoli e diffusi dislivelli orografici o abbia particolare forma irregolare.

- I punti di appoggio a terra dovranno permettere tutti una sicura collimazione stereoscopica plano-altimetrica.

- I punti di appoggio a terra potranno coincidere con vertici della rete di inquadramento o di raffittimento, purchè

abbiano le dette proprietà di sicura identificazione stereoscopica.

- Le operazioni di misura sul terreno per la determinazione delle coordinate o della quota dei punti di appoggio per

la T.A. dovranno essere condotte in modo che ogni misura possa essere controllata

- Gli s.q.m. nella posizione plano-altimetrica di questi punti fotografici di appoggio dovranno comunque risultare

non superiori ai seguenti valori per la scala 1:1000, planimetria 0,15 m e altimetria 0,10 m ; per la scala 1:2000 , planimetria 0,25 m e altimetria 0,20 m;

Ciascun punto d'appoggio a terra sarà corredato da una monografia descrittiva, oggetto di consegna, che ne consenta il riconoscimento sui fotogrammi, direttamente o attraverso particolari ad esso collegati.

Delle monografie descrittive faranno parte i seguenti dati:

- codice o nome del punto;



- elemento cartografico di appartenenza;
- coordinate planimetriche (E ed N) e quota ortometrica (Q) del particolare fotografico
- foto a colori dell'elemento cartografico;
- schizzo planimetrico;
- data di esecuzione della monografia.

E' richiesta la determinazione di alcuni punti di verifica (check point), distribuiti sul territorio oggetto dell'appalto, in numero complessivamente non superiore al 20% dei punti di appoggio a terra.

Le coordinate di tali punti dovranno essere determinate con le stesse modalità di rilievo dei punti di appoggio a terra.

Essi verranno collimati in fase di T.A. e compresi nel calcolo di compensazione senza costituire vincolo, per verificare a posteriori le differenze fra le coordinate misurate e quelle derivanti dalla compensazione.

2.6 UTILIZZO DELLA TECNOLOGIA GPS

Per la fase di determinazione della rete di raffittimento e di appoggio è consentito l'impiego della tecnologia GPS a doppia frequenza, esclusivamente per il calcolo della rete planimetrica, con le seguenti prescrizioni generali:

- a) Il numero minimo di strumenti (a doppia frequenza) sia pari a due
- b) Utilizzo del metodo "statico", "pseudo-statico" o "statico-rapido, da concordare con la Direzione per l'Esecuzione del Contratto
- c) Le misure devono costituire poligoni chiusi aventi un numero massimo di lati pari a 8
- d) All'interno di tali poligoni è previsto lo stazionamento su tutti i punti della rete IGM95, nonché il "riattacco" altimetrico ai capisaldi di livellazione concordati con la Direzione per l'Esecuzione del Contratto, per una corretta definizione dei parametri di rototraslazione dal sistema WGS84 al sistema nazionale
- e) Il numero minimo di satelliti il cui segnale è contemporaneamente ricevuto dalle stazioni durante le misure è pari a quattro
- f) L'elevazione minima di tali satelliti sull'orizzontale deve essere non inferiore a 15 gradi sessagesimali
- g) Durante le operazioni di misura il valore medio del rapporto segnale/rumore deve essere superiore ai minimi valori stabiliti dalle specifiche tecniche relative alla strumentazione in uso (in



caso di non rispetto di tali valori andrà concordato con la Direzione per l'Esecuzione del Contratto (l'entità del prolungamento del tempo di misura)

h) L'intervallo di acquisizione dei dati satellitari è pari a 20 secondi nel caso di utilizzo del metodo "statico" o "pseudo-statico", e di 10 secondo nel caso di metodo statico-rapido.

In particolare, l'Appaltatore dovrà attenersi alle seguenti prescrizioni, in funzione del metodo di misura adottato:

Metodo "statico":

- La contemporaneità delle osservazioni deve essere non inferiore a:
 - a) 30 minuti per lati di lunghezza inferiore a 15 km
 - b) 60 minuti per lati superiori a 15 km

Metodo "pseudo-statico":

- Le "baselines" devono avere una lunghezza inferiore a 10 km
- L'intervallo di riposizionamento deve essere compreso fra 50 e 110 minuti
- Lo stazionamento di tipo "itinerante" deve avere una durata compresa fra 5 e 10 minuti
- I satelliti osservati nella prima occupazione del vertice devono continuare ad essere osservati nelle sessioni di riposizionamento

Metodo "statico-rapido"

- La contemporaneità delle osservazioni deve essere non inferiore a:
 - a) 15 minuti per lati di lunghezza inferiore a 15 km
 - b) 30 minuti per lati superiori a 15 km

Il progetto della rete dovrà essere preventivamente sottoposto alla Direzione per l'Esecuzione del Contratto.

I file creati da ogni sessione di lavoro devono essere consegnati alla Direzione per l'Esecuzione del Contratto sia nel formato di uscita dello strumento di misura impiegato che nel formato RINEX 1.4 o versioni successive; dovranno inoltre essere consegnati i file in formato ASCII relativi alle singole "baselines", in un formato record documentato, contenenti necessariamente le seguenti informazioni (rif. Cap.6):

- 1) risultanze derivanti dalle "doppie" e "triple" differenze



- 2) la misura della "baseline" congiungente le due stazioni di osservazione, il relativo s.q.m. e la "ratio"
- 3) le differenze di latitudine, longitudine e quota sull'ellissoide WGS84 fra gli estremi della base
- 4) le coordinate latitudine, longitudine e quota di ciascun estremo della "baseline" ottenuti con le misure di "pseudorange"
- 5) l'azimut e l'elenco dei "bias" risolti

Il calcolo della compensazione dovrà mantenere fisse le coordinate WGS84 fornite dall'I.G.M.I. di uno dei punti IGM95 utilizzati, posizionato preferibilmente in prossimità del baricentro dell'area di intervento.

Prima di procedere alle successive fasi operative sono previsti i controlli "a", "b" e "c" descritti al par. 2.5.2

Le successive fasi prevedono:

- 1) Calcolo dei sette parametri di rototraslazione dal sistema satellitare pseudoWGS84 al sistema nazionale Gauss-Boaga, mediante il metodo dei minimi quadrati (formule di Helmert o di Molodenski)
- 2) Applicazione dei parametri di rototraslazione alle coordinate WGS84 compensate di tutti i punti di raffittimento calcolati in modo da riferirsi al sistema nazionale
- 3) Materializzazione, su manufatti stabili, di tutti i punti di raffittimento calcolati, possibilmente in posizione tale da consentire l'utilizzo in fase di triangolazione aerea.

I software richiesti per l'esecuzione dei calcoli sono essenzialmente dei seguenti tre tipi:

- per la riduzione dei dati grezzi (calcolo delle "baselines") [normalmente fornito dalla casa costruttrice del ricevitore]
- per la compensazione delle "baselines" (basata sul principio dei minimi quadrati)
- per l'inquadramento della rete WGS 84 nel Sistema Nazionale

2.6.1 PROCEDURE DI CONTROLLO RELATIVE ALL' UTILIZZO DELLA TECNOLOGIA GPS

Ad ultimazione delle attività previste per questa fase la Direzione per l'Esecuzione del Contratto effettuerà i controlli seguenti:



a) si analizza il valore medio del rapporto segnale/rumore registrato

- Criterio di verifica:

tale valore deve essere superiore ai minimi valori stabiliti dalle specifiche tecniche relative alla strumentazione in uso (in caso di non rispetto di tali valori andrà concordato con la Direzione per l'Esecuzione del Contratto l'entità del prolungamento del tempo di misura)

b) si misurano gli scarti residui nelle singole componenti di ciascuna "baseline"

- Criterio di verifica:

Gli scarti residui nelle singole componenti di ciascuna "baseline" dovranno essere inferiori a 10 ppm. Tutte le misure che non rispettino tali condizioni dovranno essere ripetute.

c) Si dovrà verificare la congruenza della rete G.P.S. dell'I.G.M.I. con le coordinate WGS84 compensate di tutti i punti IGM95 utilizzati.

- Criterio di verifica:

Qualora gli scarti riscontrati risultino non accettabili la Direzione per l'Esecuzione del Contratto deciderà la rimozione dei vincoli di "fissità" dei punti IGM95 utilizzati.

2.7 PUNTI FOTOGRAFICI D'APPOGGIO DA TRIANGOLAZIONE AEREA

Per la determinazione delle coordinate dei punti fotografici è consentito il ricorso alla triangolazione aerea purché vengano rispettate le tolleranze prescritte.

Il metodo e le norme di esecuzione saranno concordati con la Direzione per l'Esecuzione del Contratto prima dell'inizio dei lavori, tenendo presente che in questo caso valgono le seguenti norme particolari:

- devono essere rilevati almeno 15 punti planimetrici e 25 altimetrici ogni 50 modelli
- tra una strisciata e l'altra deve essere predisposto almeno un punto di connessione per ogni modello
- in ogni modello deve essere determinata, con la triangolazione aerea, la posizione di un punto ben individuabile sul terreno, da utilizzare per le operazioni di collaudo
- gli scarti quadratici medi delle posizioni planimetriche e altimetriche dei punti fotografici, risultanti dai calcoli di compensazione, devono essere inferiori ad un quarto della tolleranza stabilita rispettivamente per le distanze dirette e per le quote dei punti isolati della carta



Di norma dovrà essere eseguita una triangolazione analitica, tenendo presente che:

- il calcolo di compensazione delle strisciate e dei blocchi deve essere effettuato con un calcolatore elettronico, utilizzando programmi scelti in accordo con la Direzione per l'Esecuzione del Contratto
- le discrepanze fra le coordinate dei punti di appoggio della strisciata o del blocco e le coordinate calcolate per gli stessi punti in base agli elementi della compensazione e le discrepanze calcolate per lo stesso punto di connessione di due strisciate adiacenti non debbono superare la metà del valore della tolleranza stabilita per i punti quotati.

Al termine dei lavori l'Appaltatore dovrà consegnare una planimetria in scala 1:25000 (contenente l'indicazione della strisciata o del blocco, la posizione dei punti fotografici e i dati di compensazione), la stampa su carta di tutti i fotogrammi riportante la posizione dei punti fotografici d'appoggio dei modelli e della strisciata o del blocco, le monografie dei punti e la relazione di calcolo.

2.8 COORDINATE RETTILINEE

Per la rappresentazione in coordinate "rettilinee" dovrà essere scelto un metodo di calcolo che garantisca nel passaggio da rappresentazione ellissoidica a rappresentazione piana o "rettilinea" di una deformazione paragonabile agli "errori strumentali di misura". Dovrà essere eseguita una trasformazione da coordinate geografiche WGS84 ottenute dalla compensazione della rete intrinseca in coordinate piane, utilizzando come meridiano di origine quello baricentrico alla zona di lavoro.

Il coefficiente "c" di contrazione dovrà essere calcolato con riferimento alla quota media, al raggio della sfera locale ed alle costanti ellissoidiche.

Nella relazione di calcolo dovranno essere riportati i seguenti valori:

- latitudine e longitudine del punto baricentrico che darà origine al meridiano centrale;
- Valori di falsa Est e falsa Ovest
- Ampiezza in gradi della zona di calcolo
- Valore del coefficiente di contrazione "c"
- Quota media adottata
- Scarti del calcolo di rototraslazione rigida tra le coordinate rettilinee locali e le coordinate UTM dei vertici di inquadramento

2.9 POLIGONALE



2.9.1 POLIGONALE A LATI LUNGHİ

Per la poligonale planoaltimetrica a lati lunghi che potrà essere disposta dalla Direzione per l'Esecuzione del Contratto in alternativa alla rete di raffittimento di cui al precedente punto 2.4, si prescrive che i lati siano il più possibile di lunghezza costante e che i vertici costituenti i loro punti d'incontro siano ubicati su manufatti stabili nel tempo e tali da consentire la più ampia visuale possibile.

Il rilievo angolare sarà effettuato con il metodo delle osservazioni a strati, eseguendo da ogni stazione almeno tre o quattro strati di letture azimutali secondo le prescrizioni della Direzione per l'Esecuzione del Contratto. I vari strati forniranno i valori degli angoli che, per essere mediabili, non dovranno presentare uno scarto superiore a 20 secondi centesimali.

Le osservazioni che superino tale valore andranno ripetute.

L'angolo per l'orientamento del primo lato della poligonale sarà rilevato con il metodo delle direzioni isolate effettuando quattro letture la mattina e quattro il pomeriggio per eliminare l'errore di fase; le relative letture, per essere mediabili, devono avere uno scarto non superiore a 20 secondi centesimali.

L'orientamento anzidetto verrà determinato collimando, ove possibile, almeno a quattro punti trigonometrici della rete di inquadramento.

La posizione altimetrica dei vertici della poligonale dovrà essere ottenuta mediante livellazione trigonometrica nei seguenti modi:

- nel caso che nella zona interessata dai rilievi non esista una rete di livellazione I.G.M.I. od una livellazione eseguita in precedenza dovrà determinarsi il dislivello tra le successive coppie di punti con osservazioni zenitali, eseguite con il metodo delle osservazioni coniugate, effettuando la collimazione reciproca e mediando successivamente i valori calcolati in andata e ritorno

- nel caso che nella zona interessata dal rilievo esistano le livellazioni citate al punto precedente e sia possibile la collimazione diretta al caposaldo, il rilievo altimetrico di ciascun vertice, appoggiato ai capisaldi della rete di livellazione purché posti ad una distanza non superiore ad 1 km, sarà eseguito con il metodo delle osservazioni zenitali coniugate, effettuando la collimazione reciproca e mediando i risultati

Per entrambi i casi da ogni stazione verranno eseguiti almeno tre strati di letture per ogni punto collimato e gli angoli zenitali ottenuti, per essere mediabili, non dovranno presentare uno scarto superiore a 20 secondi centesimali.



2.9.2 POLIGONALE A LATI CORTI

Per la poligonale planimetrica a lati corti, da prevedere per le scale 1:1000 e 1:2000, si prescrive che i vertici, intervallati con i capisaldi della livellazione (che potranno anche far parte della poligonale) siano ubicati sulla banchina della Statale (o Provinciale) esistente nella fascia di terreno da restituire. La distanza tra i vertici di detta poligonale sarà variabile in relazione alla necessità di stabilire la visuale di ogni singolo cippo da quelli contigui e di individuare tutti i rettili dell'infrastruttura esistente.

In corrispondenza delle gallerie esistenti la poligonale passerà all'esterno e, ove ciò non fosse possibile, potrà essere autorizzata l'esecuzione di una triangolazione sostitutiva di collegamento ed il rilievo potrà essere appoggiato anche a tale triangolazione, restando però stabilito che, per le eventuali triangolazioni sarà compensata la spezzata di percorso più breve che stabilisce la continuità della poligonale stessa tra i due imbocchi della galleria.

Inoltre in corrispondenza degli imbocchi delle gallerie, se in rettilo, la poligonale dovrà avere un lato supplementare aperto, all'interno della galleria e parallelo al suo asse.

Nei tratti di poligonale eseguiti su terreno libero i cippi dovranno essere ubicati fuori dai terreni coltivati, possibilmente lungo i margini di strade o fossi, su manufatti, ecc., in modo che non possano essere facilmente rimossi; comunque la distanza fra due cippi successivi dovrà essere sempre inferiore ad 1 km.

Il rilievo angolare della poligonale dovrà essere eseguito con metodo delle osservazioni a strati, con le prescrizioni stabilite per la poligonale planoaltimetrica della classe di appartenenza.

Il rilievo lineare sarà eseguito avanti e indietro e i risultati, se compatibili, saranno mediati.

Per la riduzione all'orizzonte di dette misure dovranno essere rilevati gli angoli zenitali, effettuando almeno due strati di letture angolari.

La poligonale rimarrà aperta, nonostante il rilevante sviluppo in lunghezza, e perciò il calcolo di essa non sarà influenzato da correzioni per eventuali errori di chiusura su punti trigonometrici dell'Istituto Geografico Militare Italiano, in modo da non modificare le coordinate dei vertici.

Al termine dei lavori l'Appaltatore dovrà consegnare i libretti di campagna originali o i tabulati di calcolo, le monografie di tutti i vertici della poligonale e dei punti trigonometrici I.G.M.I. di riferimento, la relativa planimetria in scala 1:25000, il profilo degli elementi della poligonale e la relativa relazione di calcolo.

2.9.3 PROCEDURE DI CONTROLLO RELATIVE ALLA POLIGONALE

I controlli previsti per le Poligonali sono i seguenti:



a) Per la poligonale planoaltimetrica a lati di lunghezza mediamente compresa fra 0,3 km ed 1 km

Posto:	α	=	errore di chiusura angolare espresso in gradi centesimali
	Δl	=	errore di chiusura lineare espresso in metri
	n	=	numero dei vertici della poligonale
	l	=	lunghezza dei lati espressa in metri
	Σl	=	somma dei lati della poligonale espressa in metri

• Criterio di verifica:

La poligonale sarà ritenuta accettabile se entrambe le seguenti condizioni sono rispettate:

$$|\alpha| \leq 0,0030$$
$$|\Delta l| \leq [0,002 + 0,0001 (\Sigma l) + 0,005]$$

b) Per la poligonale planoaltimetrica a lati di lunghezza mediamente superiore a 1 km ed inferiore a 7 km

Posto:

α	=	errore di chiusura angolare espresso in gradi centesimali
rl	=	rapporto di accuratezza lineare
n	=	numero dei vertici della poligonale
Σl	=	somma dei lati della poligonale espressa in metri
E e N	=	differenze espresse in metri fra le coordinate Nord ed Est calcolate con la poligonale e le rispettive coordinate del punto trigonometrico desunte dalla monografia
A	=	10000 per la poligonale a lati lunghi mediamente da 0,3 km ad 1 km
A	=	30000 per la poligonale a lati lunghi mediamente da 1 km ad 3 km
A	=	60000 per la poligonale a lati lunghi mediamente da 3 km ad 5 km

• Criterio di verifica:

La poligonale sarà ritenuta accettabile se entrambe le seguenti condizioni sono rispettate:

$$|\alpha| \leq 0,0020$$



c) Ogni 10 chilometri circa, nonché all'inizio e alla fine della poligonale, dovranno essere eseguite le chiusure su punti trigonometrici I.G.M.I.

- Criterio di verifica:

La poligonale sarà ritenuta accettabile se tutte le seguenti condizioni sono rispettate:

$$|\cdot\cdot| \leq 0,0030$$

$$|\cdot l| \leq [0,002 + 0,0001 (\cdot l) + 0,005]$$

$$|\cdot z| \leq 40$$

dove:

n	=	numero dei vertici
$\cdot\cdot$	=	errore di chiusura angolare espresso in gradi centesimali
$\cdot l$	=	errore di chiusura lineare espresso in metri
$\cdot z$	=	errore di chiusura altimetrico espresso in mm
l	=	lunghezza dei lati espressa in metri
D	=	distanza in km.

Gli eventuali errori altimetrici, se contenuti entro i limiti di tolleranza suddetti, saranno ripartiti secondo i metodi della teoria degli errori.

2.10 LIVELLAZIONE GEOMETRICA

2.10.1 LIVELLAZIONE GEOMETRICA DI PRECISIONE

La livellazione geometrica di precisione da effettuarsi per la realizzazione di nuove linee di livellazione anche lungo la poligonale sarà condotta con il metodo della livellazione con battute dal mezzo. In ogni stazione il livello dovrà trovarsi ad uguale distanza dalle due stadie, con approssimazione non superiore al metro, e la distanza tra lo strumento e la stadia non dovrà superare i 30 metri.

La misura del dislivello da caposaldo iniziale a caposaldo finale dovrà essere eseguita in andata e ritorno, in ore e giorni diversi. In ogni caso bisognerà evitare le ore calde o di foschia e le visuali radenti.

Qualora lungo il percorso della livellazione si trovassero più capisaldi I.G.M.I., la livellazione si svilupperà tra ciascuna coppia di capisaldi.



Comunque, la tolleranza tra caposaldo iniziale e finale di tutta la livellazione dovrà essere contenuta nel limite specificato al par.2.8.1.

Prima di collegare la livellazione con un caposaldo dell' I.G.M.I. è fatto obbligo all'Appaltatore di assicurarsi che la quota del caposaldo sia rimasta invariata nel tempo.

Il livello impiegato nella livellazione dovrà essere preferibilmente di tipo digitale o in alternativa meccanico con: micrometro per la misura diretta delle frazioni di parte della graduazione, ingrandimento dell'obiettivo non inferiore a 30X, livella con centramento a coincidenza e sensibilità non inferiore a 20" per 2 mm di spostamento o congegno autolivellante di precisione equivalente, stato di rettifica verificato prima dell'inizio dei lavori e tutte le volte che la Direzione per l'Esecuzione del Contratto lo richiederà espressamente.

Le coppie di stadie dovranno avere: codice a barre, graduazione "centimetrata" o "mezzocentimetrata" su nastro di acciaio sottoposto a tensione costante, lunghezza in un unico pezzo, bolla che ne permetta la posa verticale con l'approssimazione di qualche primo, puntale d'appoggio su capisaldi sferici, piastra trasportabile per battute intermedie di peso e stabilità sufficiente, stato di rettifica e taratura verificati e documentati.

Con la livellazione si dovranno determinare due capisaldi per ogni chilometro di linea livellata, che potranno anche coincidere con i vertici della poligonale. Qualora non coincidano bisognerà fornire sia le coordinate rettilinee che quelle Gauss-Boaga di detti capisaldi.

Lungo i tratti delle esistenti infrastrutture stradali, quando la livellazione geometrica di precisione è finalizzata alla produzione di cartografie alle scale 1:1000 e 1:2000, dovranno essere rilevate e riportate sulla cartografia le quote del piano stradale in corrispondenza dei vertici della poligonale, delle opere d'arte, dei passaggi a livello, dei fabbricati, delle case cantoniere e dei cambi di livelletta, in modo da poter ricostruire il reale andamento altimetrico dell'infrastruttura.

Al termine dei lavori l'Appaltatore dovrà consegnare i libretti di campagna originali o i tabulati di calcolo, la planimetria di livellazione, il profilo, le monografie di tutti i capisaldi ricadenti nella zona interessata dal rilievo, la relazione di livellazione.

2.10.2 PROCEDURE DI CONTROLLO RELATIVE ALLA LIVELLAZIONE GEOMETRICA DI PRECISIONE

La livellazione geometrica di precisione sarà sottoposta ai seguenti controlli:

a) Si determinano le quote misurate in andata ed in ritorno, per tutti i capisaldi utilizzati per la livellazione

- Criterio di verifica:

nel caso di linea di livellazione aperta, il dislivello medio non dovrà superare ± 5 mm

nel caso di linea di livellazione chiusa, l'errore di chiusura non dovrà superare



$\pm 2,5$ mm

dove D è lo sviluppo della intera linea di livellazione espressa in km

Qualora il criterio non venga rispettato si dovrà ripetere la livellazione.

2.10.3 LIVELLAZIONE TECNICA

La livellazione tecnica per la realizzazione di nuove linee di livellazione, anche lungo la poligonale della relativa classe, sarà eseguita di norma solo per le restituzioni in scala 1:5000 e 1:10000. Con tale livellazione saranno determinate anche le quote assolute dei punti d'incrocio delle strade, dei passaggi a livello, delle opere d'arte lungo la statale esistente e del piano strada in corrispondenza delle opere d'arte.

Sarà eseguita con un livello fornito di bolla con centramento a coincidenza e sensibilità non inferiore a 30" per 2 mm di spostamento o dispositivo autolivellante equivalente, ingrandimento circa 25X, stato di rettifica controllato all'inizio dei lavori. Le coppie di stadia dovranno avere: graduazione centimetrata su legno o metallo preferibilmente di un pezzo unico, livella sferica per la posa verticale.

Le distanze tra strumento e stadia non dovranno superare gli 80 metri le battute saranno eseguite dal mezzo con ripetizione della misura in andata e ritorno. Dette misure potranno succedersi senza intervallo di tempo e con lo stesso operatore.

Prima di collegare i vertici della rete e della poligonale con un caposaldo di livellazione I.G.M.I. sarà necessario che l'Appaltatore si assicuri che la quota del caposaldo di riferimento sia rimasta invariata nel tempo.

Al termine dei lavori l'Appaltatore dovrà consegnare i libretti di campagna originali, la planimetria di livellazione, il profilo, le monografie di tutti i capisaldi ricadenti nella zona interessata dal rilievo, la relazione di livellazione.

2.10.4 PROCEDURE DI CONTROLLO RELATIVE ALLA LIVELLAZIONE TECNICA

La livellazione tecnica sarà sottoposta ai seguenti controlli:

a) Si determinano le quote misurate in andata ed in ritorno, per tutti i capisaldi utilizzati per la livellazione

- Criterio di verifica:

nel caso di linea di livellazione aperta, il dislivello medio non dovrà superare ± 18 mm

nel caso di linea di livellazione chiusa, l'errore di chiusura non dovrà superare ± 13 mm

dove D è lo sviluppo della intera linea di livellazione espressa in km



Qualora il criterio non venga rispettato si dovrà ripetere la livellazione.

2.11 MATERIALIZZAZIONE DEI VERTICI

L'Affidatario del servizio dovrà materializzare i vertici di rete, inquadramento, raffittimento, livellazione o di poligonale, secondo le seguenti prescrizioni e garantendo che gli stessi mantengano nel tempo la stabilità necessaria per ogni categoria di vertice.

2.11.1 CENTRINI METALLICI

In linea generale, ANAS S.p.A. richiede la materializzazione di centrini metallici, ubicati esclusivamente su strutture stabili, aventi le seguenti caratteristiche minime:

- Testa emisferica con raggio di 4 mm ed altezza emisferica di 4 mm con foro di riferimento per il centramento;
- Corona sommitale con spessore di 5 mm e diametro di 26 mm;
- Fusto filettato con altezza di 60 mm con filettatura standard di tipo "fischer" e diametro fusto di 9 mm;
- Rondella in acciaio con diametro foro di 9.5 mm
- Fissaggio con tassello metallico tipo "fischer" in foro con diametro di 10 mm, eventuale fissaggio con tassello chimico bicomponente

Nel prezzo di materializzazione dei centrini è altresì compreso e compensato anche l'onere per il ripristino dei centrini eseguiti in difformità alle prescrizioni contrattuali o delle indicazioni di ANAS S.p.A. o trovati mancanti, rimossi o comunque instabili durante le operazioni di controllo effettuate da ANAS S.p.A.

2.11.2 PILASTRINI IN CLS

In caso di aree in cui non sono presenti strutture stabili per il fissaggio dei centrini metallici, l'Affidatario dovrà realizzare appositi pilastri in cls aventi le seguenti caratteristiche minime:

- Pilastri in calcestruzzo eseguiti in opera con dimensioni di 30 x 30 cm, fondati direttamente nel terreno a profondità non inferiore a 50 cm, completi di centrini metallici a testa sferica
- Realizzati in conglomerato cementizio con faccia superiore convessa, compresa e compensata la fornitura e posa in opera dei casseri.



- Centrini metallici posti in opera al momento del getto del calcestruzzo

Nel prezzo di realizzazione dei pilastrini è altresì compreso e compensato anche l'onere per il ripristino dei pilastrini eseguiti in difformità alle prescrizioni contrattuali o delle indicazioni di ANAS S.p.A. o trovati mancanti, rimossi o comunque instabili durante le operazioni di controllo effettuate da ANAS S.p.A.

2.11.3 CHIODI SPARATI

E' consentito l'uso di "chiodi sparati" o picchetti in legno, soltanto nel caso in cui la segnalazione sia di carattere temporaneo (indicazione delle sezioni da rilevare, stazionamento temporaneo fuori centro)

Il ricorso ai "chiodi sparati" è consentito per la materializzazione di punti soltanto su manufatti in conglomerato cementizio che non presentino fenomeni di degrado, previa autorizzazione di ANAS S.p.A.

2.12 RESTITUZIONE DEI FOTOGRAMMI ED APPRONTAMENTO DELLA MINUTA DI RESTITUZIONE

La cartografia sarà inquadrata nella proiezione Gauss-Boaga nel sistema geodetico nazionale (ellissoide internazionale orientato a Roma Monte Mario) o nel sistema UTM e verrà disegnata di norma per le scale 1:5000 e 1:10000 con coordinate Gauss-Boaga o UTM nei fusi 32 o 33 e per le scale 1:500, 1:1000 e 1:2000 con coordinate "rettilinee".

In ogni caso, per le restituzioni in scala 1:2.000, la cartografia dovrà essere rappresentata sia in coordinate rettilinee che nel sistema cartografico indicato dal Direttore per l'Esecuzione del Contratto (UTM o Gauss Boaga).

L'Appaltatore, prima di iniziare il lavoro di restituzione, su richiesta della Direzione per l'Esecuzione del Contratto, dovrà comunicare i nominativi del personale addetto alla restituzione e con quali strumenti restitutori intende eseguire tale lavoro.

La Direzione per l'Esecuzione del Contratto si riserva la facoltà di accertare l'idoneità del personale e del restitutore. Comunque criterio fondamentale per la valutazione di idoneità del restitutore è quello della precisione altimetrica strumentale: gli errori in quota di origine strumentale non debbono superare in nessun punto del modello l'uno per diecimila della quota di volo.

L'accertamento dello stato di rettifica strumentale, eseguito mediante restituzione di reticoli, deve essere compiuto prima dell'inizio della restituzione con la partecipazione eventuale di un incaricato della Direzione per l'Esecuzione del Contratto ed i documenti originali debbono essere trasmessi alla Direzione stessa.



Dalla restituzione di detti reticoli, compiuta secondo le modalità adeguate al tipo di restitutore, dovrà risultare che:

- gli s.q.m planimetrici m_x e m_y (calcolati dividendo lo s.q.m planimetrico sul modello per il numero degli ingrandimenti del modello stesso) siano contenuti:
 - per la restituzione in scala 1:1000 e 1:2000 entro $4 \cdot$,
 - per la restituzione in scala 1:5000 e 1:10000 entro $7 \cdot$;
- lo s.q.m altimetrico m_z (ottenuto come s.q.m in Z sul modello e diviso per la distanza di proiezione), espresso percentualmente alla quota di volo, sia contenuto:
 - per la restituzione in scala 1:1000 e 1:2000 entro 0,05‰,
 - per la restituzione in scala 1:5000 e 1:10000 entro 0,1‰.

Nel restitutore deve potersi correggere la distorsione se questa superi 0,01 mm

Le operazioni di orientamento relativo ed assoluto di ogni modello debbono essere compiute da un operatore esperto e secondo la prassi normale. Per ogni modello orientato dovrà essere compilata una scheda dalla quale risultino: le indicazioni relative ai fotogrammi utilizzati, gli elementi di orientamento strumentali delle due camere, la scala del modello, gli scarti in planimetria e quota su tutti i punti di appoggio interni al modello, la data di inizio e di fine della restituzione.

Gli scarti planimetrici sui punti di appoggio non dovranno in nessun caso superare 0,3 mm grafici, gli scarti altimetrici devono essere contenuti nella metà delle tolleranze cartografiche stabilite per i punti quotati isolati.

Qualora, malgrado ripetuti tentativi, non risulti possibile portare gli errori su di un punto d'appoggio entro i limiti predetti, si dovrà innanzi tutto ricercare la causa di tale fatto (errori di calcolo, di identificazione o altro), dopo di che, se le discrepanze sussistono, detto punto non dovrà essere utilizzato per l'orientamento assoluto del modello. Ove possibile dovrà essere reintegrato con un altro punto di appoggio.

L'operatore allo strumento restitutore dovrà possedere esperienza e abilità sufficiente per eseguire le operazioni di restituzione e di foto-interpretazione delle fotografie aeree.

Nel corso della restituzione l'operatore dovrà saltuariamente assicurarsi che siano rimasti inalterati l'orientamento esterno della coppia dei fotogrammi e "l'ingrandimento" iniziale tra il modello ottico e il foglio di disegno. Qualora risultino variati, dovrà provvedere alle necessarie rettifiche con le modalità richieste dai singoli tipi di restitutore.

Corretto l'orientamento esterno o l'ingrandimento, si dovrà tornare sul tracciamento planoaltimetrico eseguito procedendo a ritroso e sostituendo ad esso, fin dove occorra, un nuovo tracciamento.



Detti controlli andranno comunque eseguiti all'atto di ciascuna sospensione o ripresa del lavoro di restituzione e i singoli risultati ottenuti saranno trascritti in un apposito "Giornale di restituzione" che l'Appaltatore dovrà tenere nel locale ove si svolge il lavoro. Tale giornale dovrà essere consegnato alla Direzione per l'Esecuzione del Contratto al termine della presente fase di lavoro.

L'Appaltatore è tenuto a permettere l'accesso di un incaricato della Direzione per l'Esecuzione del Contratto in qualsiasi momento ai locali ove si svolge la restituzione e a mettere a sua disposizione tutti i documenti relativi alle operazioni in corso che la Direzione per l'Esecuzione del Contratto stessa riterrà utile consultare.

Nella rappresentazione planimetrica saranno riportati tutti gli elementi di base del rilievo, tutte le particolarità topografiche e la nomenclatura, con speciale riguardo alle statali e alle relative opere d'arte, ai passaggi a livello, alle strade in genere, ai fabbricati, ai corsi d'acqua, ai canali e ai fossi, con rappresentazione convenzionale delle scarpate, degli argini e dei manufatti, così da avere l'esatta ed aggiornata raffigurazione planimetrica del terreno a mezzo del disegno e dei simboli di uso corrente che saranno sottoposti alla preventiva approvazione della Direzione per l'Esecuzione del Contratto.

Le curve di livello saranno distinte in:

- Direttrici, con equidistanza pari a un duecentesimo del denominatore della scala cartografica e disegnate con una linea continua leggermente più marcata delle altre contraddistinte dal proprio valore metrico. Tale valore verrà sempre scritto con la base rivolta a valle e posizionato a cavallo della curva stessa che in quel tratto non sarà disegnata;
- Ordinarie, con equidistanza pari a un quinto di quella relativa alle curve direttrici e disegnate con una linea a tratto sottile;
- Ausiliarie, con equidistanza pari a un decimo di quella relativa alle curve direttrici e disegnate con linea a tratto sottile.

Le curve ausiliarie saranno usate quando, con l'equidistanza stabilita, non sia possibile esprimere tutte le irregolarità del terreno (cocuzzoli, selle, fossi, bruschi cambiamenti di pendio tra curva e curva).

Nelle zone in cui la determinazione dell'orografia risulti incerta per la presenza di fitta vegetazione le curve di livello saranno disegnate a tratti.

Esse comunque dovranno essere appoggiate ai saltuari vuoti presenti nell'arboratura, restituendo per un conveniente numero di punti le quote a terra.

Qualora la copertura sia eccezionalmente intensa e continua, tanto che la prassi indicata non risulti applicabile, verrà omesso il tracciamento delle curve di livello. In tale caso si avrà però



cura di determinare al restitutore, e indicare in cartografia, le quote del maggior numero di punti a terra che possano essere osservati al restitutore secondo la prassi già indicata.

Le curve di livello non saranno tracciate in terreni uniformemente pianeggianti, con pendenza inferiore al 2%.

In questo caso si fornirà un numero di punti quotati atti a rappresentare il terreno stesso.

Di seguito sono elencate alcune prescrizioni generali riguardanti il contenuto delle planimetrie, il cui dettaglio è definito al punto 10 "Prescrizioni Tecniche per la Redazione degli Elaborati".

Le planimetrie in scala 1:10000 dovranno contenere:

- le curve di livello direttrici con equidistanza di m 50, quelle ordinarie con equidistanza di m 10 e le ausiliarie con equidistanza di m 5
- le quote di punti caratteristici del terreno
- almeno un punto quotato in media ogni 2 ettari, dove la pendenza del terreno non permette la rappresentazione a curve di livello
- le quote del piano del ferro delle linee ferroviarie esistenti rilevate mediante livellazione tecnica ogni 500 m circa, in corrispondenza di ogni punto particolare (passaggi a livello, opere d'arte, ecc.)
- le quote degli assi stradali rilevate mediante livellazione tecnica ogni 200 m circa, e in corrispondenza di ogni punto particolare (passaggi a livello, incroci stradali, opere d'arte, ecc.)
- le quote del pelo dell'acqua dei fiumi, torrenti, laghetti, ecc.
- tutti i vertici della rete di raffittimento, i punti fotografici d'appoggio, i capisaldi di livellazione I.G.M.I. ed i punti trigonometrici I.G.M.I. di I, II e III ordine ricadenti nella planimetria, nonché le particolarità topografiche con la relativa nomenclatura
- i picchetti ben stabili di eventuali precedenti rilievi e le rispettive quote.

Le planimetrie in scala 1:5000 dovranno contenere:

- le curve di livello direttrici con equidistanza di m 25, quelle ordinarie con equidistanza di m 5, le ausiliarie con equidistanza di m 2,50
- le quote dei punti caratteristici del terreno
- almeno due punti quotati in media per ettaro, dove la pendenza del terreno non permette la rappresentazione a curve di livello



- le quote del piano del ferro delle linee ferroviarie esistenti rilevate mediante livellazione tecnica ogni 200 m circa, in corrispondenza di ogni punto particolare (passaggi a livello, opere d'arte, ecc.)
- le quote degli assi stradali rilevate mediante livellazione tecnica ogni 100 m circa, e in corrispondenza di ogni punto particolare (passaggi a livello, incroci stradali, opere d'arte, ecc.)
- le quote del pelo dell'acqua dei fiumi, torrenti, laghetti, ecc.
- tutti i vertici della rete di raffittimento, i punti fotografici d'appoggio, i capisaldi di livellazione I.G.M.I. ed i punti trigonometrici I.G.M.I. di I, II e III ordine ricadenti nella planimetria, nonché le particolarità topografiche con la relativa nomenclatura
- i picchetti ben stabili di eventuali precedenti rilievi e le rispettive quote

Le planimetrie in scala 1:2000 dovranno contenere:

- le curve di livello direttrici con equidistanza di m 10, quelle ordinarie con equidistanza di m 2, le ausiliarie con equidistanza di m 1
- le quote dei punti caratteristici del terreno
- Il rilievo topografico dei cigli di tutte le strade di competenza di ANAS S.p.A. e di tutte le strade interessate dalla progettazione ed indicate nelle planimetrie che verranno preliminarmente consegnate all'Appaltatore. Dovranno essere rilevati i cigli di destra e di sinistra con rappresentazione di un punto ogni 20 m.
- almeno cinque punti quotati in media per ettaro, dove la pendenza del terreno non permette la rappresentazione a curve di livello
- le quote del piano del ferro delle linee ferroviarie esistenti rilevate mediante livellazione geometrica di precisione ogni 100 m circa, in corrispondenza di ogni punto particolare (passaggi a livello, opere d'arte, ecc.)
- le quote delle piattaforme stradali rilevate mediante livellazione geometrica di precisione ogni 50 m circa, e in corrispondenza di ogni punto particolare (passaggi a livello, incroci stradali, opere d'arte, ecc.)
- le quote del pelo dell'acqua dei fiumi, torrenti, laghetti, ecc.
- una quota sulla sommità di ciascun fabbricato (piano terrazzo di copertura o linea di gronda sui fabbricati coperti con tetti) in modo da poter desumere dalla cartografia le altezze dei fabbricati stessi
- tutti gli elementi base del rilievo, della poligonale e della livellazione, i capisaldi di livellazione I.G.M.I. ed i punti trigonometrici I.G.M.I. di I, II e III ordine ricadenti nella planimetria, nonché le particolarità topografiche con la relativa nomenclatura



- tutti i picchetti ben stabili di eventuali precedenti rilievi e le rispettive quote

Le planimetrie in scala 1:1000 dovranno contenere:

- le curve di livello direttrici con equidistanza di m 5, quelle ordinarie con equidistanza di m 1, le ausiliarie con equidistanza di m 0,50
- le quote dei punti caratteristici del terreno
- Il rilievo topografico dei cigli di tutte le strade di competenza di ANAS S.p.A. e di tutte le strade interessate dalla progettazione ed indicate nelle planimetrie che verranno preliminarmente consegnate all'Appaltatore. Dovranno essere rilevati i cigli di destra e di sinistra con rappresentazione di un punto ogni 10 m. il rilievo dei cigli dovrà essere effettuato con riferimento ad almeno 2 capisaldi (inizio e fine della tratta) aventi quota assegnata tramite livellazione geometrica di precisione.
- almeno dieci punti quotati in media per ettaro, dove la pendenza del terreno non permette la rappresentazione a curve di livello
- le quote del piano del ferro delle linee ferroviarie esistenti rilevate mediante livellazione geometrica di precisione ogni 50 m circa, in corrispondenza di ogni punto particolare (passaggi a livello, opere d'arte, ecc.)
- le quote del pelo dell'acqua dei fiumi, torrenti, laghetti, ecc.
- una quota sulla sommità di ciascun fabbricato o parte di esso (piano terrazzo di copertura o linea di gronda sui fabbricati coperti con tetti) in modo da poter desumere, dalla cartografia, le altezze dei singoli corpi di fabbrica
- tutti gli elementi base del rilievo, della poligonale e della livellazione, i capisaldi di livellazione I.G.M.I. ed i punti trigonometrici I.G.M.I. di I, II e III ordine ricadenti nella planimetria, nonché le particolarità topografiche con la relativa nomenclatura
- tutti i picchetti ben stabili di eventuali precedenti rilievi e le rispettive quote

Le planimetrie in scala 1:500 dovranno contenere:

- le curve di livello direttrici con equidistanza pari a un duecentesimo del denominatore della scala, quelle ordinarie con equidistanza pari a un quinto di quella stabilita per le curve direttrici;
- le quote dei punti caratteristici del terreno
- Il rilievo topografico dei cigli di tutte le strade di competenza di ANAS S.p.A. e di tutte le strade interessate dalla progettazione ed indicate nelle planimetrie che verranno preliminarmente consegnate all'Appaltatore. Dovranno essere rilevati i cigli di destra e di sinistra con



rappresentazione di un punto ogni 10 m. il rilievo dei cigli dovrà essere effettuato con riferimento ad almeno 2 capisaldi (inizio e fine della tratta) aventi quota assegnata tramite livellazione geometrica di precisione.

- almeno venti punti quotati in media per ettaro, dove la pendenza del terreno non permette la rappresentazione a curve di livello
- le quote del piano del ferro delle linee ferroviarie esistenti rilevate mediante livellazione geometrica di precisione ogni 20 m circa, in corrispondenza di ogni punto particolare (passaggi a livello, opere d'arte, ecc.)
- le quote delle piattaforme stradali rilevate mediante livellazione geometrica di precisione ogni 10 m circa, e in corrispondenza di ogni punto particolare (passaggi a livello, incroci stradali, opere d'arte, ecc.)
- le quote del pelo dell'acqua dei fiumi, torrenti, laghetti, ecc.
- tutte le entità con spessori e dimensioni superiori a 0.50 m
- una quota sulla sommità di ciascun fabbricato o parte di esso (piano terrazzo di copertura o linea di gronda sui fabbricati coperti con tetti) in modo da poter desumere, dalla cartografia, le altezze dei singoli corpi di fabbrica
- tutti gli elementi base del rilievo, della poligonale e della livellazione, i capisaldi di livellazione I.G.M.I. ed i punti trigonometrici I.G.M.I. di I, II e III ordine ricadenti nella planimetria, nonché le particolarità topografiche con la relativa nomenclatura
- tutti i picchetti ben stabili di eventuali precedenti rilievi e le rispettive quote

Nelle cartografie, in tutte le suddette scale, dovrà tenersi particolare riguardo alla rappresentazione del corpo stradale indicando anche le opere d'arte ecc., con le relative nomenclature.

In particolare, per le scale 1:500, 1:1000 e 1:2000, si prescrive che per le opere d'arte (esclusi i tombini di luce inferiore ai due metri) dovranno essere effettuate ricognizioni e misurazioni dirette sul posto in modo da rilevare (quando non sia possibile desumerlo dai fotogrammi) la luce delle opere e le altre eventuali particolarità da riportare sulle planimetrie.

Al termine dei lavori l'Appaltatore dovrà consegnare la planimetria contenente la ripartizione e la numerazione dei fogli, i certificati originali (o copia autenticata) relativi allo stato di rettifica degli strumenti utilizzati per la restituzione, il "Giornale di restituzione", le minute di restituzione, il protocollo di restituzione.



2.13 RICOGNIZIONE ED INTEGRAZIONE DELLA MINUTA DI RESTITUZIONE CON OPERAZIONI A TERRA

L'integrazione metrica del rilievo riguarderà soprattutto i seguenti elementi:

- rilievo diretto sul terreno, a mezzo di operazioni topografiche ordinarie di precisione adeguata, in quelle zone rimaste defilate dalle ombre presenti sulle fotografie o mascherate da vegetazioni molto fitte
- inserimento, in posizione corretta, di elementi nuovi costruiti nel frattempo e, se necessario, delle costruzioni sotterranee interessate dalla fascia restituita
- misura dell'ampiezza delle grondaie dei tetti degli edifici allo scopo di correggere gli errori di restituzione relativamente alle dimensioni degli edifici (sgondature)

Dal punto di vista qualitativo con la ricognizione si dovrà:

- inserire la toponomastica, ricavandola sia da documenti scritti, sia da informazioni dirette;
- riportare i limiti amministrativi (statali, regionali, provinciali, comunali ecc.) tramite documenti forniti dalle Amministrazioni
- indicare le colture e le specie arboree principali
- contrassegnare gli edifici pubblici, quelli di importanza essenziale per la comunità e quelli di interesse storico-artistico
- prendere nota degli elementi morfologici necessari per una corretta compilazione della carta
- classificazione delle strade e delle linee ferroviarie

Completata questa attività, prima di passare all'approntamento dell'originale di restituzione, l'Appaltatore procederà ad un controllo completo verificando, con i fotogrammi, le minute di restituzione, i brogliacci della ricognizione sul terreno, i calcoli della poligonale, quelli della livellazione, e l'originale della carta, che vi sia congruenza tra i punti quotati e le curve di livello e che non vi siano errori grossolani nelle quote.

Dalla minuta di restituzione, così verificata, otterrà "l'originale di restituzione", che dovrà essere nitido e preciso.

L'Appaltatore controllerà quindi che il disegno sia fedele rispetto alla minuta di restituzione verificherà l'esattezza dei valori delle coordinate della parametratura, i toponimi, ecc.



2.14 PROCEDURE DI CONTROLLO RELATIVE AI FOGLI CARTOGRAFICI

La Direzione per l'Esecuzione del Contratto sottoporrà a controllo, in campagna, i rilievi eseguiti, scegliendo a suo insindacabile giudizio le zone da controllare sia per ubicazione che per estensione. Per l'esecuzione di detti controlli, l'Appaltatore fornirà la mano d'opera ausiliaria necessaria e una autovettura con autista, attrezzata per il trasporto degli strumenti e del personale addetto ai controlli.

2.14.1 CONTROLLO PLANIMETRICO

Il controllo planimetrico della cartografia tracciata prevederà le seguenti fasi:

a) Si determina lo scostamento $|d' - D.S. |$ tra la distanza d' fra due punti misurata sulla cartografia e quella D fra i due punti stessi misurata direttamente sul terreno e ridotta nella scala S della carta

- Criterio di verifica:

$|d' - D.S. | \cdot 0,3$ mm (e cioè non superiore all'approssimazione grafica) per misure effettuate tra asse dell'infrastruttura e punti notevoli dell'infrastruttura stessa (per es: marciapiedi, fabbricati, picchetti della poligonale, ecc.);

$|d' - D.S. | \cdot (0,3 + d'/1000)$ mm per distanze tra due punti caratteristici inferiori a 300 mm sulla carta;

$|d' - D.S. | \cdot 0,6$ mm per distanze tra due punti caratteristici superiori a 300 mm sulla carta.

b) Si leggono le coordinate di un punto caratteristico della carta e si confrontano con quelle calcolate a partire dai vertici della rete geodetica d'inquadramento

- Criterio di verifica:

dove:

$N'p, E'p$ = coordinate grafiche

Np, Ep = coordinate calcolate dai vertici della rete geodetica d'inquadramento

S = scala della carta

c) Si procede al nuovo tracciamento di particolari ben definiti, già tracciati con la coppia di fotogrammi montati nel restitutore.

- Criterio di verifica: gli scarti fra i due tracciamenti non devono superare il normale errore di graficismo (0,3 mm)



d) Si esegue un nuovo tracciamento di particolari ben definiti compresi nella zona marginale delle coppie in corso di lavoro e ricadenti anche nelle coppie contigue già tracciate

- Criterio di verifica: tra i due tracciamenti possono ammettersi scarti di entità di superiore al mezzo millimetro grafico, purché fuori dalla sede stradale

Nei quattro casi considerati, ove gli scarti superino i limiti sopraindicati, si stabiliranno le cause dell'errore e, se necessario, si dovranno apportare alla planimetria le rettifiche occorrenti.

2.14.2 CONTROLLO ALTIMETRICO

Il controllo altimetrico al restitutore dei punti quotati isolati e dei punti caratteristici (spalle di ponti, manufatti, piani stradali, eccetera) si effettuerà nella maniera seguente:

a) Si pone su alcuni punti quotati la marca e mediante la relativa lettura della quota strumentale, dopo aver accertato la perfetta collimazione in quota della marca sul modello ottico

- Criterio di verifica: fra la quota strumentale e quella indicata in cartografia è tollerato uno scarto non superiore a:

± m 0,05 per la scala 1:1000

± m 0,08 per la scala 1:1000

± m 0,16 per la scala 1:2000

± m 0,40 per la scala 1:5000

± m 0,80 per la scala 1:10000

b) Si determina la differenza massima fra le quote risultanti in un profilo rilevato direttamente sul terreno e quelle corrispondenti dedotte graficamente dalla cartografia lungo lo stesso profilo in corrispondenza delle curve di livello

- Criterio di verifica: fra le quote rilevate e quelle dedotte dalla cartografia è tollerato uno scarto non superiore a:

± cm 5 per la scala I:500

± cm 10 per la scala I:1000

± cm 20 per la scala I:2000



± cm 50 per la scala I:5000

± cm 100 per la scala I:10000

Per controllare il tracciamento dell'altimetria rappresentata mediante curve di livello (solo per pendenze medie superiori al 2%), si effettueranno le seguenti operazioni:

a) si porrà la matita tracciante sopra un punto di una determinata curva di livello e si collimerà in quota con la marca del restitutore, il modello ottico del terreno nel punto corrispondente

• Criterio di verifica: la quota fornita al restitutore dovrebbe differire dalla quota della curva per uno scarto non superiore a:

± m 0,10 per la scala 1:500

± m 0,15 per la scala 1:1000

± m 0,30 per la scala 1:2000

± m 0,75 per la scala 1:5000

± m 1,50 per la scala 1:10000

a) nelle zone dove la pendenza media del terreno è maggiore del 15% le curve di livello saranno controllate mediante un secondo tracciamento

• Criterio di verifica n.1: la differenza fra i due tracciamenti deve essere compresa nei 2/3 della striscia limitata da due curve contigue del tracciato originale.

• Criterio di verifica n.2: le tolleranze suddette non devono essere superate per oltre il 5% dello sviluppo totale approssimativo delle curve ritracciate, ferme restando le tolleranze cartografiche stabilite

L'esito dei controlli sarà ritenuto favorevole soltanto se in nessun tipo di verifica effettuata si superino i seguenti limiti.

Non sarà dichiarato accettabile il foglio in cui si trovino più di due punti fuori tolleranza o nel quale vi sia più di un errore grossolano in un'area di 10 (N / 1000)² ettari, ove N è il denominatore della scala cartografica.



Si intende per errore grossolano planimetrico quello che in planimetria supera il doppio della tolleranza ammessa.

L'errore grossolano altimetrico è invece quello che in quota supera una volta e mezza la tolleranza ammessa.

Errore grossolano è considerato anche la mancanza di uno solo dei particolari planimetrici, quali ad esempio fabbricati, ponti, viadotti, muri di sostegno strade, ecc., la sua errata rappresentazione planimetrica o cifre anagrammate di quote.

I fogli dichiarati non accettabili saranno restituiti all'Appaltatore, il quale provvederà a proprie cura e spese alla loro totale verifica e rettifica; detti fogli saranno poi sottoposti dalla Direzione per l'Esecuzione del Contratto ad un secondo controllo, fatte salve le risultanze dell'accertamento della regolare esecuzione o del collaudo.

L'Appaltatore è tenuto ad effettuare tutte le necessarie rettifiche che emergessero dal suddetto controllo.

L'Appaltatore dovrà quindi presentare i fogli cartografici alle Autorità competenti per il rilascio dell'autorizzazione alla diffusione. Le eventuali modifiche richieste dovranno essere riportate dall'Appaltatore sugli originali cartografici.

3 GENERAZIONE DI ORTOFOTO, MODELLI ALTIMETRICI A GRANDE SCALA

3.1 SPECIFICHE TECNICHE GENERALI

Le tipologie di ortofoto considerate sono sostanzialmente 3:

- Tipo A: ortofoto orientate ad applicazioni prevalentemente cartografiche, distinte nei sottotipi:
 - A1: ortofoto ordinaria;
 - A2: ortofoto di precisione;
- Tipo B: ortofoto speditive per applicazioni prevalentemente tematiche e di comparazione con carte tecniche.

Le caratteristiche individuate per la maggioranza dei valori standard esposti sono identiche nei 3 gruppi (in tale caso si indica una sola caratteristica senza differenziazione tra le tipologie); qualora in base agli scopi specifici di applicazione delle ortofoto si sia ritenuto necessario differenziare i parametri, questi vengono dettagliati separatamente. In questa parte del documento si riportano le



prescrizioni per la produzione delle ortofoto ordinarie alla scala nominale grande (1:5000, 1:2000) e grandissima (1:1000, 1:500).

3.2 SISTEMI DI RIFERIMENTO

Nella produzione delle ortofoto digitali si prevede l'utilizzo dei seguenti sistemi di riferimento e di coordinate:

- il sistema geodetico (datum) ETRS89 nella sua realizzazione ETRF2000 (epoca 2008.0) materializzato dalla Rete Dinamica Nazionale (RDN), con coordinate geodetiche Latitudine, Longitudine, Altezza ellissoidica riferite all'Ellissoide WGS84;
- la rappresentazione cartografica conforme UTM (coordinate cartografiche Est, Nord UTM-WGS84-ETRF2000).

Questo sistema di riferimento, detto "nativo", si utilizza nelle singole fasi di produzione quali l'acquisizione dei dati, il rilievo sul terreno, la Triangolazione Aerea. L'ortofoto, generata nel sistema di riferimento geodetico cartografico nativo, potrà essere successivamente sottoposta a passaggi in altri sistemi di riferimento, utilizzando i software e i grigliati di trasformazione.

3.3 TOLLERANZA PLANIMETRICA

Gli sqm planimetrici e le tolleranze planimetriche per le varie tipologie di ortofoto alle varie scale sono contenute in Tabella seguente.

Occorre puntualizzare che per le ortofoto ordinarie e speditive, sono state definite due tolleranze planimetriche determinate dal modello altimetrico utilizzato:

1. una prima tolleranza più restrittiva, legata ai punti al suolo;
2. una seconda tolleranza meno restrittiva (pari a 3 volte la tolleranza precedentemente definita) per i punti elevati rispetto al terreno come tetti di edifici, ponti, viadotti, tralicci e strutture artificiali analoghe.

Nel caso dell'ortofoto di precisione, invece, tutti gli elementi rappresentati (anche quelli rilevati rispetto al terreno) devono soddisfare le tolleranze cartografiche tradizionali.

L'errore di posizione di questi punti elevati rispetto alla superficie del terreno dipende sia dalla quota relativa dal terreno, sia dalla distanza dal centro del fotogramma.



3.4 RISOLUZIONE GEOMETRICA

La risoluzione geometrica, o spaziale, delle ortofoto è definita in base all'acuità visiva dell'occhio umano nella visione di una immagine digitale stampata alla scala nominale corretta, che corrisponde mediamente a 250-400 dpi.

Tale risoluzione per ortofoto digitali a grande e grandissima scala corrisponde alla dimensione del pixel al suolo (GSD, Ground Sample Distance) indicati nella seguente tabella:

In base alla tipologia di ortofoto considerata, si possono definire il valore minimo per la risoluzione a cui corrispondono i valori massimi del GSD visibili nella seguente tabella:

I valori di riferimento indicati in tabella sono tra quelli attualmente più in uso per grandi e grandissime scale in Italia e deve essere il riferimento corrente da adottare in applicazioni tematiche (tipo B).

I livelli inferiori della dimensione del pixel saranno adottati nel caso di esigenze specifiche di tipo cartografico.

3.5 RISOLUZIONE RADIOMETRICA

La risoluzione radiometrica è stabilita in funzione delle esigenze geometriche o tematiche dell'utilizzatore e della tipologia del dato spettrale (pancromatico, colore o multispettrale). I valori minimi di riferimento sono:

- 8 bit per pixel per le ortofoto B/N o pancromatiche, corrispondenti a 256 livelli di grigio. Questi valori radiometrici saranno rappresentati da una gamma di valori che va da 0 a 255, dove il valore 0 rappresenta il nero e il valore 255 il bianco; tutti i valori intermedi sono tonalità di variazione di grigi dal nero al bianco;
- 24 bit per pixel per le ortofoto a colori, ovvero 8 bit per ogni banda cromatica principale (3 bande RGB: Red, Green, Blue) corrispondenti a 256 livelli di intensità per ciascuna banda. Questi valori radiometrici per ogni banda saranno rappresentati da una gamma di valori che va da 0 a 255, dove il valore 0 rappresenta il valore minimo e 255 il valore di saturazione della banda considerata (massima intensità); tutti i valori intermedi sono tonalità di variazione dal minimo al massimo;
- $n \cdot 8$ bit per pixel per le ortofoto multispettrali e iperspettrali, ovvero 8 bit per ogni banda radiometrica con n bande radiometriche utilizzate, corrispondenti a 256 livelli di intensità per ciascuna banda radiometrica, in analogia con le immagini a colori. Questi valori radiometrici per ogni banda saranno rappresentati da una gamma di valori che va da 0 a 255, dove il valore 0



rappresenta il valore minimo e 255 il valore di saturazione della banda considerata (massima intensità); tutti i valori intermedi sono tonalità di variazione dal minimo al massimo.

3.6 FORMATO DEI DATI DIGITALI

Per la fornitura delle ortofoto, a seguito di apposita autorizzazione da parte del Direttore per l'Esecuzione del Contratto, potranno essere utilizzati i seguenti formati standard:

- formato standard GeoTIFF nella versione Baseline. 2. il formato TIFF con associato il file di georeferenziazione avente stesso nome dell'immagine digitale ma estensione TFW;
- formato JPEG con associato il file di georeferenziazione avente stesso nome dell'immagine digitale ma estensione JGW;
- formato ECW (Enhanced Compression Wavelets);
- formato JPEG2000;
- formati BIL (Band interleaved by line), BIP (Band interleaved by pixel), BSQ (Band SeQuential).

3.7 DATA DEL RILIEVO

La data dell'ortofoto coinciderà con la data di acquisizione delle immagini digitali primarie (volo fotogrammetrico utilizzato o immagini da satellite) per la sua produzione.

E' necessario, altresì, indicare anche la data del modello altimetrico utilizzato che condiziona il contenuto metrico dell'ortofoto.

3.8 METADATI

Per la strutturazione delle informazioni inerenti i metadati si rinvia a quanto prescritto nel Decreto del 10 novembre 2011 "Regole tecniche per la definizione del contenuto del Repertorio nazionale dei dati territoriali, nonché delle modalità di prima costituzione e di aggiornamento dello stesso".

3.9 PRODUZIONE DELLE ORTOFOTO DIGITALI

3.9.1 REQUISITI DELLE IMMAGINI PRIMARIE

Le immagini necessarie alla produzione di ortofoto digitali possono provenire da acquisizione aerea (analogica o digitale) e da piattaforma satellitare ad altissima risoluzione.



Date le differenti specificità del processo di acquisizione a seconda che si tratti di immagini aeree o satellitari requisiti associati a tali differenti tipologie vengono definiti con emissione di distinta documentazione.

Occorre comunque seguire le seguenti regole:

- il GSD massimo delle immagini primarie (ovvero la dimensione massima del pixel delle immagini proiettato a terra) deve essere sempre minore di 4/5 della dimensione del pixel nell'ortofoto finale;
- per la memorizzazione delle immagini primarie non è ammesso alcun tipo di compressione del tipo lossy: esse dovranno quindi essere memorizzate in formato TIFF non compresso o con compressione lossless (ad es. LZW), nel formato lossless del JPEG2000 o in altri formati non compressi.

3.9.2 IL MODELLO ALTIMETRICO

Il modello altimetrico utilizzato per la produzione delle ortofoto viene individuato in modo coerente con il documento "Ortoimmagini 10k e modelli altimetrici – Linee guida".

La Tabella seguente individua il livello caratteristico del modello altimetrico da utilizzare nella produzione di ortofoto a grande scala in funzione della tipologia di ortofoto e delle caratteristiche delle immagini acquisite.

Il livello altimetrico se non specificato nella Tabella seguente deve essere inteso con un DEM. La specifica dei modelli densi (DDEM o DDSM) sono indicati nelle celle apposite della Tabella seguente, per la produzione di ortofoto di precisione o ortofoto ordinaria o speditiva in scala 1:500.

Per ciascuno di questi casi si rinvia a specifica prescrizione nei documenti inerenti i modelli altimetrici.

3.9.3 PUNTI DI APPOGGIO (GCP) E DI CONTROLLO (CP)

Per svolgere le operazioni di orientamento esterno delle immagini digitali primarie è necessario determinare un insieme di punti d'appoggio (GCP = Ground Control Point) e di controllo (CP = Check Point). I risultati dell'orientamento esterno dipendono anche dalla precisione con cui tali punti sono stati determinati.

In particolare si prescrive che i GCP e i CP siano definiti secondo le precisioni planimetriche e altimetriche indicate in Tabella seguente.



In generale i GCP e i CP devono essere determinati mediante adeguate operazioni di rilievo topografico e geodetico sul terreno. Le precisioni stabilite per i punti d'appoggio sono uguali per le varie scale.

Nel caso di applicazioni speditive e/o tematiche (tipo B) per scale minori o uguali a 1:1000, è ammesso l'utilizzo di GCP e CP estratti da cartografia numerica preesistente a grande scala e comunque a una scala nominale adeguata con le precisioni indicate in Tabella: tali punti possono essere denominati MCP (Map Control Point).

3.9.4 GENERAZIONE DELL'ORTOFOTO E MOSAICATURA

L'ortorettifica deve essere realizzata adottando il modello altimetrico non sottoposto ad alcuna interpolazione preliminare.

Il metodo di ricampionamento delle immagini digitali da adottare può essere scelto tra l'interpolazione bilineare e la "convoluzione bicubica".

Qualora esistano delle significative variazioni di luminosità e contrasto tra fotogrammi adiacenti devono essere eseguite delle operazioni di stretching che omogeneizzino le radiometrie di fotogrammi da mosaicare. Tale operazione deve essere svolta in continuo su tutto il blocco in modo da determinare variazioni radiometriche variabili con continuità.

Nella produzione di ortofoto ordinaria o speditiva, la mosaicatura, effettuata attraverso la fase di assemblaggio dei dati digitali delle singole immagini allo scopo di ottenere le dimensioni stabilite per l'ortofoto, deve garantire la congruenza radiometrica e geometrica interna. Essa dovrà avvenire con l'istituzione di linee di taglio (cut line) che garantiscano la continuità degli elementi topografici tra i fotogrammi adiacenti e dovrà essere prodotta in formato vettoriale georiferito. Lo scostamento tra elementi geometrici corrispondenti a cavallo della linea di taglio non deve superare la tolleranza ammessa per l'ortofoto.

E' opportuno, in questa fase, scegliere le cut line tra linee naturali che delimitano il passaggio netto tra superfici ad elevata differenza radiometrica, consentendo quindi di mascherare l'abbinamento di immagini con diverse caratteristiche di luminosità e contrasto. Qualora non sia possibile eseguire tale scelta, le linee di sovrapposizione dovranno essere comunque individuate in modo da minimizzare le variazioni di tonalità.

In alcuni casi può essere applicato un filtraggio di smoothing lungo una predefinita fascia di sovrapposizione delle immagini al fine di rendere più omogeneo e graduale l'accostamento tra le immagini oggetto della mosaicatura. Tale miglioramento dei valori radiometrici deve essere localizzato e mirato esclusivamente a ridurre le differenze di tonalità nelle aree di unione tra le zone.



In fase di mosaicatura è opportuno l'utilizzo delle parti più centrali dei fotogrammi, che presentano in maniera meno evidente le deformazioni provocate dalle distorsioni d'altezza, in modo da garantire le tolleranze indicate in Tabella 1.

I manufatti a sviluppo verticale notevole (edifici, torri ecc.) sottoposti a forti distorsioni prospettiche, dovranno appartenere a un solo fotogramma.

Nel caso di ortofoto di precisione, è necessario utilizzare più fotogrammi sulla stessa zona in modo da recuperare tutte le informazioni possibili sul territorio rappresentato. In particolare, è necessario:

- per ogni porzione dell'ortofoto scegliere il fotogramma principale da cui estrarre la gran parte delle informazioni radiometriche;
- individuare le zone nascoste dagli edifici e dagli altri oggetti rialzati rispetto al terreno all'interno del fotogramma principale e procedere al loro riempimento, sfruttando i fotogrammi adiacenti che possono contenere immagini della stessa zona acquisite da centri di presa differenti;
- qualora non sia possibile ottenere le informazioni radiometriche sulle zone nascoste da nessun fotogramma, indicare queste parti di ortofoto con un colore predefinito a priori (per esempio bianco puro) che indica assenza di informazione.

Anche in questo caso, lo scostamento tra elementi geometrici corrispondenti estratti da differenti fotogrammi (per esempio a cavallo delle linee di separazione che delimitano le zone nascoste) non deve superare la tolleranza ammessa per l'ortofoto.

3.9.5 VERIFICHE SUL PRODOTTO FINALE

Sul prodotto finale si devono eseguire sostanzialmente le verifiche di:

- completezza: si valuta che le ortofoto fornite ricoprano l'area in oggetto, il formato dei dati sia corretto e leggibile, i metadati siano consistenti e corretti;
- contenuto: si verifica che il sistema di riferimento utilizzato, la dimensione e il taglio dei fogli siano corretti, la risoluzione geometrica e il contenuto radiometrico siano sufficienti;
- accuratezza: si controlla l'accuratezza del contenuto dell'ortofoto.

Quest'ultima verifica della qualità, da eseguire al termine della produzione come verifica dei risultati prodotti, si attua mediante la determinazione di una rete di punti di controllo (CP) caratterizzata da precisione più elevata rispetto ai dati da verificare e l'impiego di punti geodetici esistenti (punti o capisaldi fissi).



Coordinamento Territoriale/Direzione
CAPITOLATO SPECIALE DI APPALTO
Norme Tecniche per l'esecuzione del contratto – Parte 2^
IT.PRL.05.12 - Rev.1.0
Rilievi e Cartografia

Questa rete di CP può essere realizzata con tecniche di rilievo diretto (stazione totale, misure GNSS, ...) che garantiscano precisioni di misura aventi accuratezza significativamente migliore (1 ordine di grandezza) rispetto alle tolleranze fissate

La verifica viene svolta su almeno il 5% dei fogli di ortofoto prodotti e dovrà coinvolgere per ogni foglio almeno:

- 20 dettagli planimetrici sul terreno;
- 20 particolari situati in posizione elevata.



4 PRODUZIONE DI MODELLI ALTIMETRICI MEDIANTE TECNICHE LIDAR A GRANDE SCALA

Ai fini del presente documento, il LiDAR è definito come un sistema laser aviotrasportato, installato a bordo di aerei o elicotteri, utilizzato per acquisire coordinate 3D di punti del terreno e di sue caratteristiche, siano esse naturali o artificiali. I sistemi LiDAR aviotrasportati comprendono un ricevitore GNSS, una Unità di Misura Inerziale (IMU) e un telemetro laser a scansione; sono poi necessarie stazioni GNSS a terra per il posizionamento differenziale.

Il sistema misura la distanza fra il laser e la superficie del terreno entro una striscia al di sotto del velivolo, la cui ampiezza dipende dalle finalità della missione e dalle densità e spaziatura che si desidera ottenere per i punti rilevati nonché da altri fattori.

La procedura per ottenere le coordinate 3D di un punto del terreno con LiDAR può essere divisa in due fasi principali:

- l'acquisizione dei dati da aeromobile (pianificazione del volo, approntamento delle stazioni di riferimento a terra, taratura del sistema, acquisizione dati vera e propria, elaborazione dei dati di navigazione);
- l'elaborazione dei punti laser rilevati, con applicazione di successivi filtraggi e classificazione dei punti del terreno (riduzione dei dati ed eliminazione dei punti rilevati su elementi non appartenenti al terreno, trasformazione delle coordinate nel sistema di riferimento prescelto, tenendo conto dell'ondulazione del geoido, interpolazione sulla griglia del DEM).

Inoltre la tecnologia LiDAR consente di ottenere direttamente anche il DSM per semplice interpolazione delle osservazioni, previa rimozione di eventuali errori grossolani (AIR point e LOW point).

4.1 CARATTERISTICHE DELLA STRUMENTAZIONE

I sensori utilizzati devono possedere i necessari requisiti di precisione, devono essere calibrati e testati in modo tale da garantire il raggiungimento dell'accuratezza prevista per ciascun prodotto.

Lo scanner laser installato a bordo dell'aeromobile dovrà avere:

- potenza conforme alle norme di sicurezza ovvero tali da garantire la salvaguardia della salute umana;
- capacità di registrare più distanze per ogni singolo impulso laser al fine di discriminare le altezze del terreno in presenza di coperture arboree e vegetali;



- capacità di registrare il valore di intensità del segnale di ritorno da utilizzarsi quale ulteriore parametro per la classificazione dei punti.

Il rilievo sarà effettuato oltre che con la strumentazione di bordo (GNSS – IMU), con almeno 3 ricevitori GNSS, di classe geodetica, posizionati a terra su punti noti o comunque determinabili nel sistema di riferimento adottato con precisione non inferiore a ± 5 cm, con frequenza di registrazione pari almeno a una misura al secondo (1 Hz). E' ammesso l'uso di Virtual RINEX generato da rete RTK in uno o più punti baricentrici rispetto alla zona del rilievo.

Le stazioni GNSS di riferimento a terra dovranno trovarsi a meno di 50 km dall'aeromobile e garantire la ricezione del segnale da almeno cinque satelliti intercettati contemporaneamente dal sistema GNSS a bordo dell'aeromobile.

Le stazioni a terra potranno coincidere con:

- stazioni di reti permanenti regionali o nazionali;
- vertici della rete geodetica fondamentale (attualmente IGM95) o suoi raffittimenti regionali;
- vertici di raffittimento, ottenuti mediante posizionamento rispetto alle reti di stazioni permanenti o tramite collegamento almeno a tre vertici appartenenti alla rete geodetica fondamentale (IGM95) o a suoi raffittimenti regionali.

Gli aeromobili utilizzati devono essere adeguati ad operare alle quote di progetto, risultare idonei a garantire le specifiche richieste in termini di densità, distribuzione e accuratezza dei punti quotati acquisiti con il sensore LiDAR e devono essere regolarmente abilitati alla specifica attività.

4.2 CALIBRAZIONE DELLA STRUMENTAZIONE

La strumentazione deve essere calibrata durante l'esecuzione di ciascun "blocco" di rilievo mediante l'utilizzo di aree-test.

Tali aree dovranno essere pianeggianti, contenere sia spazi aperti (ad es. piazzali, parcheggi, campi da calcio,...) sia fabbricati grandi e regolari (ad esempio edifici industriali), che presentino particolari chiaramente individuabili in corrispondenza di variazioni brusche di pendenza (spigoli). In ogni caso saranno scelte in modo tale che su di esse sia garantita un'alta precisione della misura delle quote. Nelle aree-test verranno effettuate, preventivamente alla calibrazione, rilievi a terra di punti di controllo sul terreno (GCP) con strumentazione che garantisca un'accuratezza significativamente superiore a quella del rilievo LiDAR (ad esempio misure GNSS con ricevitori di classe geodetica). In fase di acquisizione del dato, tali aree-test verranno utilizzate per verificare la stabilità della calibrazione dei sensori e l'eliminazione o la riduzione di eventuali errori sistematici.

Le analisi statistiche relative ai confronti tra dati LiDAR e dati acquisiti a terra dovranno essere rese disponibili e dovranno essere segnalate eventuali correzioni di errori sistematici.



4.3 MATERIALE DI CONSEGNA DOPO IL VOLO

Eseguito il volo dovranno essere consegnati, per la valutazione della qualità del rilievo, una relazione tecnica con la descrizione e la documentazione completa delle operazioni svolte, tutti i dati accessori utilizzati per il raggiungimento del risultato finale atteso e i prodotti finali di consegna.

Nella relazione dovranno essere inoltre riportate tutte le eventuali criticità riscontrate nella fase del volo e nelle successive elaborazioni. I grafici e le carte allegati saranno consegnati anche in un formato GIS da concordare con il Direttore per l'Esecuzione del Contratto.

In particolare essa dovrà contenere:

- L'autocertificazione scritta sui seguenti punti:
 - o che non si sono verificati problemi tecnici durante i voli per l'acquisizione dei dati;
 - o che i dati non sono affetti da bias; durante il rilievo non si sono verificate variazioni anomale dei parametri di assetto dell'aeromobile
 - o che le aree rilevate non presentano alcuna discontinuità.
- i grafici con l'interasse e l'ingombro delle strisciate e i dati dei voli;
- il rapporto di volo;
- le monografie dei punti e le coordinate dei rilievi effettuati a terra (incluse le aree-test e altre eventualmente ritenute necessarie), la documentazione relativa alla determinazione delle stazioni GNSS di riferimento e le loro monografie;
- i risultati dei confronti 3D tra i punti rilevati con il LiDAR e le aree-test e opportune analisi statistiche (valori minimo, massimo, media, sqm) sugli stessi: (disponibili anche in formato di foglio di calcolo elettronico);
- i file in formato RINEX relativi alle misure GNSS acquisite dai ricevitori di riferimento e dal ricevitore a bordo e la documentazione del processo di elaborazione;
- i file (in formato ascii) relativi alle misure IMU;
- tutti i dati e le elaborazioni, anche ai fini del controllo di qualità, compreso il corretto funzionamento dei sistemi di posizionamento satellitare sia a bordo dell'aeromobile sia delle stazioni a terra e i valori di PDOP; in particolare saranno consegnati:
 - o il grafico con l'andamento del PDOP;
 - o la tabella (in formato di foglio di calcolo elettronico) e il grafico del confronto tra le diverse (e almeno tre) soluzioni per la traiettoria, per ogni coordinata (anche nel caso di soluzione di rete)



- o il grafico relativo alla modalità di determinazione delle ambiguità, ovvero se sono state fissate intere o reali;
- o il grafico delle coperture satellitari sulle stazioni GNSS di riferimento e sul ricevitore dell'aeromobile.
- il grafico e il tabulato in formato di foglio di calcolo elettronico con il ricoprimento trasversale tra le varie strisciate;
- i dati acquisiti in formato LAS o LAZ (LASer common data exchange format, vedi).

4.4 DEFINIZIONE DELLE QUOTE ORTOMETRICHE

La georeferenziazione dell'aeromobile e, conseguentemente, dei punti rilevati deve essere riferita al sistema di riferimento adottato per la produzione delle cartografie.

Inoltre, le quote ellissoidiche devono essere trasformate in quote ortometriche in base al modello di geoidi (ITALGEO) più recente (attualmente ITALGEO2005), messo a disposizione dall'Istituto Geografico Militare.

Qualora i dati siano richiesti anche in altri sistemi geodetici – cartografici utilizzati in ambito nazionale (ROMA1940, ED1950), le trasformazioni dovranno essere eseguite con la metodologia e gli strumenti messi a disposizione dall'Istituto Geografico Militare (procedura Verto, nella versione più recente).

4.5 FILTRAGGIO E CLASSIFICAZIONE

Tra i prodotti oggetto di consegna, l'esecutore del rilievo deve fornire il modello digitale del terreno, ottenuto per interpolazione dalle sole quote del terreno nudo; deve pertanto eliminare dai dati LiDAR i punti rilevati su ponti, edifici e altre strutture e quelli sulla vegetazione.

Tale operazione prende il nome di filtraggio e classificazione e consiste nell'assegnazione dei punti della nuvola LiDAR ad almeno 3 categorie. Innanzitutto si dovranno separare le classi terreno e non terreno e, in seguito, i punti non terreno dovranno essere classificati in vegetazione e artefatti.

In questa fase dovranno essere individuati e indicati con una categoria apposita i punti che risultino, in base a test statistici, errori grossolani. Un possibile approccio a questo riguardo è l'utilizzazione di un'interpolazione polinomiale localizzata (funzioni spline) con passo ampio (indicativamente 30-50 m) e l'analisi delle differenze tra valori interpolati e valori rilevati. Una differenza significativa (tale valore dipendente fortemente dalla morfologia del terreno) può essere indicatrice di un possibile dato anomalo.

Dovranno essere consegnati in questa fase



- relazione sulle procedure e software utilizzati per la rimozione degli errori grossolani e per il filtraggio, contenente anche l'indicazione di eventuali criticità riscontrate;
- test e verifiche eseguite dall'esecutore del rilievo per verificare la bontà del risultato ottenuto;
- i file contenenti le coordinate planimetriche, le quote ortometriche, il valore dell'intensità e il codice di classificazione.

4.6 DATI ELABORATI E PRODOTTI FINALI DI CONSEGNA

Dovranno essere consegnati in questa fase:

- relazione sulle procedure e software utilizzati per il calcolo dei prodotti finali di consegna, contenente anche l'indicazione di eventuali criticità riscontrate;
- il DSM – primo ritorno: è il grigliato regolare ottenuto dai dati grezzi del rilievo, opportunamente filtrati, selezionati (rimozione degli errori grossolani) e interpolati per rappresentare l'andamento della superficie (primo ritorno);
- DSM – ultimo ritorno: è il grigliato regolare ottenuto dai dati grezzi del rilievo, opportunamente filtrati, selezionati (rimozione degli errori grossolani) e interpolati per rappresentare l'andamento della superficie (ultimo impulso);
- DTM: è il grigliato regolare ottenuto per interpolazione dalle quote corrispondenti all'ultimo ritorno dei soli punti terreno (con esclusione quindi dei punti corrispondenti a errori grossolani, artefatti e vegetazione).

4.7 VERIFICHE DI QUALITÀ

Le verifiche di qualità devono essere svolte per quanto riguarda le due fasi principali del processo di produzione del modello altimetrico: la fase di acquisizione dei dati mediante volo LiDAR e la fase di filtraggio e classificazione.

VERIFICA DEL VOLO

Al termine del volo LiDAR, i dati grezzi devono essere consegnati secondo le specifiche definite in . E' necessario verificare:

- la calibrazione pre-volo effettuata sulle aree test deve essere correttamente svolta al fine di permettere la determinazione di eventuali sistematismi presenti;



- le acquisizioni della strumentazione GNSS-IMU devono permettere un corretto posizionamento cinematico del velivolo entro le accuratezze stabilite. In particolare occorre analizzare:
 - o la bontà delle configurazioni satellitari del ricevitore GNSS posto sul velivolo e dei 3 ricevitori a terra: coperture satellitari con almeno 5 satelliti e andamento del PDOP con valori sempre minori di 5;
 - o la correttezza del posizionamento: le posizioni devono essere determinate sempre ad ambiguità fissata ad un intero per la gran parte del percorso (almeno il 95%) e occorre confrontare le 3 traiettorie indipendentemente determinate con le 3 stazioni GNSS permanenti a terra e quella derivante dall'elaborazione congiunta GNSS-IMU. Le differenze tra queste traiettorie permette di valutare la congruenza tra le acquisizioni effettuate (che deve essere sufficiente per soddisfare le accuratezze previste) e di scegliere infine la soluzione ottimale;
- la congruenza tra strisciate adiacenti nelle zone di ricoprimento: è necessario che le strisciate adiacenti si sovrappongano di almeno il 20% della loro larghezza media.
- la densità di acquisizione (numero di punti posizionati per ogni cella della griglia corrispondente al prodotto finale) e la completezza mediante la carta corrispondente.

4.8 VERIFICHE DELL'ELABORAZIONE DEI DATI

In questa fase si devono eseguire i seguenti controlli:

- La correttezza dell'applicazione del più recente modello di geoide messo a disposizione dall'IGM per la determinazione delle quote ortometriche;
- L'efficacia della classificazione della nuvola di punti;
- Verifica della presenza di errori grossolani



5 PRESCRIZIONI TECNICHE PER IL RILIEVO CELERIMETRICO

Si prescrive un rilievo celerimetrico nei seguenti casi:

- in prossimità dell'innesto delle opere d'arte principali previste nel progetto
- in corrispondenza di opere d'arte esistenti da modificare e/o inserire nella cartografia
- in corrispondenza di aree da modificare e/o inserire in cartografia

Il rilievo effettuato con il metodo celerimetrico dovrà essere idoneo ad una restituzione in scala 1:500 o 1:200.

La posizione dei punti di stazione dovrà rispondere ai seguenti requisiti:

- la reciproca distanza non sia superiore a 300 m (se in numero > 1)
- siano reciprocamente visibili (se in numero > 1)
- ne siano note le coordinate Est, Nord, Quota slm
- il terreno da rilevare sia chiaramente visibile, cioè privo di "zone d'ombra"
- le apparecchiature topografiche di misura non subiscano alterazioni significative durante la fase di restituzione

Prima dell'inizio delle operazioni di campagna è previsto un controllo della strumentazione, con modalità da concordare da entrambi le parti.

La Direzione per l'Esecuzione del Contratto si riserva di chiedere all'Appaltatore la presentazione dei certificati di rettifica della strumentazione, rilasciati da laboratori ritenuti idonei dalle due parti.

Dovrà essere redatta una versione "vestita" bidimensionale, da stampare su carta, avente le caratteristiche tipiche della cartografia in scala 1:500 ed 1:200 ed i contenuti di cui in seguito, ed una versione "non vestita" tridimensionale da consegnare esclusivamente su supporto informatico (file DWG) che dovrà avere caratteristiche idonee per l'estrazione delle sezioni trasversali con qualsiasi interasse ed orientamento.

Ai fini della progettazione esecutiva di dettaglio, ogni elemento lineare o poligonale dovrà essere rappresentato con polilinea 3D per il piede per la sommità e per l'eventuale larghezza o spessore.

ANAS S.p.A. ha la facoltà di scegliere la tecnologia o la strumentazione da impiegare nello svolgimento delle attività topografiche sopraelencate, come ad esempio ricorrere all'uso di Stazioni Totali, GPS o Laser Scanner, in ogni caso il Referente Tecnico individuato da ANAS S.p.A.



dovrà essere informato preliminarmente sulla scelta relativa alla tipologia di strumentazione ed avrà facoltà di veto sulle scelte effettuate.

Si intendono incluse nel contratto tutte le prestazioni necessarie a fornire gli elaborati specialistici e di dettaglio richiesti nei tempi contrattuali e secondo i migliori standard.

Qualora necessario, ANAS S.p.A. metterà a disposizione dell'Appaltatore il materiale di supporto per la predisposizione degli elaborati richiesti. Rimangono inoltre a carico dell'Appaltatore tutte le spese necessarie per fornire le prestazioni richieste quali, ad esempio, quelle per copie di revisione, materiali, spostamenti, ecc.

5.1 INQUADRAMENTO GEODETICO PRELIMINARE

L'Appaltatore dovrà istituire, sul territorio oggetto della progettazione, almeno 4 (quattro) vertici tridimensionali da materializzare su strutture stabili per ogni area oggetto di rilievo.

I vertici della rete di inquadramento dovranno avere le seguenti caratteristiche:

- Borchie con testa semisferica e riferimento per il centramento ottico in acciaio inox;
- Rondella in acciaio inox, con diametro minimo di 60 mm indicante il numero di codice del vertice tramite punzonatura;

L'inquadramento dei vertici dovrà avvenire tramite utilizzo contemporaneo di almeno 2 ricevitori geodetici GPS a doppia frequenza, da utilizzarsi esclusivamente in modalità statica e con riferimento ad almeno 2 (due) vertici della rete geodetica IGM95.

La trasformazione delle coordinate WGS84 dovrà essere eseguita esclusivamente tramite utilizzo del software Verto dell'IGM dotato del relativo grigliato di trasformazione, si dovrà altresì effettuare un controllo delle quote geoidiche calcolate con rilievo diretto di almeno 2 capisaldi di livellazione della linea di alta precisione dell'IGM più vicina all'area oggetto di rilievo, se disponibile.

Per ogni caposaldo dovrà essere redatta una monografia contenente le seguenti informazioni in un'unica pagina in formato A4:

- Indicazione dell'accesso al vertice;
- Indicazioni sulla materializzazione;
- Schizzo monografico;
- Fotografia panoramica a colori;
- Particolare dello schizzo monografico con min. 3 riferimenti planimetrici con misure;



- Coordinate nei sistemi:
 - o WGS84 Geografiche – Roma 40 Geografiche – ED50 Geografiche – Gauss Boaga Piane – UTM-WGS Piane – quota ellissoidica – quota geoidica.

5.2 MODALITÀ DI ESECUZIONE DEL RILIEVO CELERIMETRICO E RELATIVO CONTENUTO CARTOGRAFICO

Il rilievo celerimetrico commissionato dovrà essere utilizzato per attività di progettazione esecutiva e di dettaglio, quindi dovrà contenere tutte le informazioni necessarie ai progettisti per il corretto dimensionamento di ogni parte d'opera, a tal fine di seguito verranno elencati i contenuti delle cartografie da restituire e le tolleranze delle stesse.

In particolare dovranno essere rilevate le seguenti entità:

discontinuità del terreno;

- viabilità distinta per categorie;
- limiti amministrativi;
- orografia (scarpate, rocce);
- topografia (vertici di rete, capisaldi);
- edifici, manufatti ed opere d'arte di qualsiasi genere (con un numero di quote sufficiente alla loro definizione);
- ponti, viadotti, cavalcavia, sottovia, etc. (con un numero di quote sufficiente alla loro definizione);
- muri di sostegno (con quote testa/piede);
- muri divisorii (con quote testa/piede), recinzioni, staccionate;
- marciapiedi (con quote testa/piede), limiti pavimentazione;
- viabilità: strade asfaltate, strade sterrate, barriere, ferrovie, tranvie;
- impianti: tombini, botole, armadietti, caditoie, griglie, etc.;
- pali di illuminazione, di linee elettriche e telefoniche;
- acquedotti fognature e gasdotti;
- vegetazione: filari di alberi, alberi isolati, limiti di zone boschive, limiti colture e siepi;
- quant'altro di interesse progettuale nell'area oggetto di intervento.



In ogni caso, il rilievo è finalizzato all'acquisizione della completa e dettagliata conoscenza dello stato dei luoghi.

Ogni tipologia rappresentata dovrà essere contenuta in un layer avente codice specifico così come indicato nelle prescrizioni tecniche per la redazione degli elaborati grafici.

Le planimetrie in scala 1:500 dovranno contenere:

- le curve di livello direttrici con equidistanza pari a un duecentesimo del denominatore della scala, quelle ordinarie con equidistanza pari a un quinto di quella stabilita per le curve direttrici;
- le quote dei punti caratteristici del terreno
- Il rilievo topografico dei cigli di tutte le strade di competenza di ANAS S.p.A. e di tutte le strade interessate dalla progettazione ed indicate nelle planimetrie che verranno preliminarmente consegnate all'Appaltatore. Dovranno essere rilevati i cigli di destra e di sinistra con rappresentazione di un punto ogni 10 m. il rilievo dei cigli dovrà essere effettuato con riferimento ad almeno 2 capisaldi (inizio e fine della tratta) aventi quota assegnata tramite livellazione geometrica di precisione.
- almeno venti punti quotati in media per ettaro, dove la pendenza del terreno non permette la rappresentazione a curve di livello
- le quote del piano del ferro delle linee ferroviarie esistenti rilevate mediante livellazione geometrica di precisione ogni 20 m circa, in corrispondenza di ogni punto particolare (passaggi a livello, opere d'arte, ecc.)
- le quote delle piattaforme stradali rilevate mediante livellazione geometrica di precisione ogni 10 m circa, e in corrispondenza di ogni punto particolare (passaggi a livello, incroci stradali, opere d'arte, ecc.)
- le quote del pelo dell'acqua dei fiumi, torrenti, laghetti, ecc.
- tutte le entità con spessori e dimensioni superiori a 0.50 m
- una quota sulla sommità di ciascun fabbricato o parte di esso (piano terrazzo di copertura o linea di gronda sui fabbricati coperti con tetti) in modo da poter desumere, dalla cartografia, le altezze dei singoli corpi di fabbrica
- tutti gli elementi base del rilievo, della poligonale e della livellazione, i capisaldi di livellazione I.G.M.I. ed i punti trigonometrici I.G.M.I. di I, II e III ordine ricadenti nella planimetria, nonché le particolarità topografiche con la relativa nomenclatura
- tutti i picchetti ben stabili di eventuali precedenti rilievi e le rispettive quote



Le planimetrie in scala 1:200 dovranno contenere:

- Curve di livello direttrici con equidistanza di 1 m;
- Curve di livello intermedie con equidistanza di 0.25 m;
- Le quote dei punti caratteristici del terreno;
- Il rilievo topografico dei cigli di tutte le strade di competenza di ANAS S.p.A. e di tutte le strade interessate dalla progettazione ed indicate nelle planimetrie che verranno preliminarmente consegnate all'Appaltatore. Dovranno essere rilevati i cigli di destra e di sinistra con rappresentazione di un punto ogni 5 m. il rilievo dei cigli dovrà essere effettuato con riferimento ad almeno 2 capisaldi (inizio e fine della tratta) aventi quota assegnata tramite livellazione geometrica di precisione.
- Cinquanta punti per ogni Ha di superficie rappresentata, dove la pendenza del terreno non permette la rappresentazione a curve di livello;
- Le quote del piano del ferro della ferrovia esistente con distanza minima di 10 m;
- Le quote del pelo dell'acqua dei fiumi, torrenti, laghetti ecc.;
- Una quota in sommità ad ogni fabbricato o parte di esso (piano terrazzo di copertura o linea di gronda sui fabbricati coperti con tetti), in modo da potere desumere, dalla restituzione, le altezze dei singoli corpi di fabbrica;
- Tutti gli elementi di base del rilievo (poligonale, capisaldi, IGM95 ecc.);
- tutte le entità con spessori e dimensioni superiori a 0.25 m

Tutte le opere d'arte esistenti con rappresentazione del piede e della testa con polilinee 3D;

In un apposito layer dovrà essere contenuto il modello matematico di tipo TIN dell'area rilevata e le linee di discontinuità utilizzate per la creazione dello stesso.

5.3 PROCEDURE DI CONTROLLO RELATIVE AL RILIEVO CELERIMETRICO

I controlli previsti in relazione al Rilievo celerimetrico sono i seguenti:



a) Si confrontano le coordinate planimetriche di un punto caratteristico della carta con quelle del medesimo punto rilevate direttamente

- Criterio di verifica:

Per la scala 1:500: $|TP| \cdot 10 \text{ cm}$

Per la scala 1:200: $|TP| \cdot 5 \text{ cm}$

dove TP è la tolleranza planimetrica

b) Si confrontano le coordinate altimetriche di un punto caratteristico della carta con quelle del medesimo punto rilevate direttamente

- Criterio di verifica:

Per la scala 1:500: $|TA| \cdot 3 \text{ cm}$

Per la scala 1:200: $|TA| \cdot 1 \text{ cm}$

dove TA è la tolleranza altimetrica

Per l'esecuzione dei controlli stessi l'Appaltatore dovrà fornire la mano d'opera ausiliaria necessaria, nonché un'autovettura con autista attrezzata per il trasporto degli strumenti e del personale addetto ai controlli.

Nel caso di mancata osservanza delle prescrizioni esecutive da parte dell'Appaltatore, con particolare riguardo alla registrazione dei dati sui libretti di campagna o sui tabulati di calcolo, a misurazioni eseguite fuori tolleranza, ad omissione di particolari cartografici rilevanti, il relativo lavoro non sarà ritenuto accettabile e quindi dovrà essere ripetuto o corretto a tutta cura e spese dell'Appaltatore medesimo, senza che ciò possa costituire motivo di prolungamento del termine utile contrattuale; quanto sopra oltre all'applicazione delle eventuali penalità che siano stabilite nel contratto.

6 RILIEVO GEOREFERENZIATO PER SEZIONI TRASVERSALI E PROFILI LONGITUDINALI

Trattasi di attività di indagine, per elaborazione di sezioni trasversali e profili longitudinali di alvei fluviali o fossi, finalizzata all'acquisizione della completa e dettagliata conoscenza dello stato dei luoghi.

In particolare dovranno essere eseguite le seguenti attività:

- rilievo celerimetrico del terreno (strade, sponde, argini e fondo alveo) e di punti intermedi alle sezioni (incluse le quote di briglie, pile di ponti o in generale di opere interferenti rispetto alla linea di sezione);



- restituzione in formato DWG secondo le specifiche di rappresentazione previste, della planimetria in scala appropriata di tutti gli elementi rilevati, delle linee di sezione numerate e dell'asse del profilo;
- estrazione e vestizione sezioni trasversali in scala appropriata, con l'indicazione di distanze parziali, progressive e quota terreno;

La posizione delle estremità delle sezioni, verrà materializzata sul terreno tramite tondini di ferro. Detti tondini saranno adeguatamente sporgenti dal terreno e verniciati di colore intenso per facilitarne il ritrovamento.

Le sezioni si estenderanno per oltre 20 m circa dal ciglio esterno della piattaforma stradale.

Le stazioni di rilievo saranno possibilmente poste sulla linea d'asse della sezione stessa o ad un suo estremo, in caso contrario esse saranno materializzate come i punti terminali delle sezioni.

In ogni caso, le stazioni di rilievo potranno essere più di una e non necessariamente visibili tra di loro.

Tutti i punti di stazione debbono essere collegati plano-altimetricamente con la poligonale a lati corti effettuata per il rilievo aerofotogrammetrico relativo alla cartografia in scala 1:1000 o appositamente realizzata.

Tale collegamento deve avvenire tramite procedura di intersezione in avanti facendo stazione su due vertici della poligonale, ogni qual volta le condizioni di visibilità lo permettano e la distanza tra i due vertici non superi i 500 metri; negli altri casi il collegamento va sviluppato svolgendo una poligonale aperta vincolata con estremi su due vertici della poligonale suddetta.

Per ogni punto di stazione deve essere redatta una apposita monografia contenente tutte le informazioni idonee a permettere di rintracciarne la posizione, corredata di uno schizzo planimetrico con almeno tre distanze da punti particolari ben riconoscibili sul terreno.

I punti da rilevare dovranno essere scelti in modo tale da registrare ogni variazione dell'andamento altimetrico del terreno compatibilmente con la scala del rilievo (variazione in centimetri pari a $N/10$ dove N è uguale al denominatore della scala di restituzione).

Le sezioni trasversali, numerate progressivamente, vanno disegnate in scala 1:200, secondo le convenzioni correnti, riferendole ad un sistema cartesiano la cui origine si trovi sulla verticale per l'asse e sulla traccia di un piano orizzontale posto a quota di 5 metri inferiore alla quota minima registrata per uno qualsiasi dei punti della sezione in progetto o del terreno rilevato. Tali sezioni andranno memorizzate su supporto ottico o magnetico, in formato DWG e ASCII.



Qualora le sezioni costituiscano l'integrazione di un rilievo aerofotogrammetrico o celerimetrico dell'area considerata la loro posizione dovrà essere indicata nella relativa cartografia.

7 RILIEVI LASER SCANNER

La tecnologia laser Scanner 3D può essere adottata sia per il rilievo geometrico o difettologico delle opere d'arte che per il rilievo di versanti rocciosi.

L'impiego di tale tecnologia per scopi differenti rispetto a quanto sopra descritto, dovrà essere concordato con il referente tecnico di ANAS S.p.A. , il quale dovrà valutare la proposta tecnica ricevuta ed eventualmente autorizzare le attività di rilievo.

La rilevazione geometrica e lo stato di degrado delle opere d'arte dovrà essere condotta attraverso rilievi geometrici e fotogrammetrici condotti sull'opera di interesse mediante dispositivi laser scanner e fotografici.

I dispositivi laser da utilizzare dovranno differenziarsi in funzione delle tipologie di manufatti da rilevare e delle aree di interferenza circostanti (pareti rocciose, dissesti, edifici ecc) sia in termini di principio di funzionamento (tempo di volo e differenza di fase), che di portata (min 100 - max 1500 m).

Le attività di rilievo dovranno essere supportate da rilievi topografici di dettaglio che avranno lo scopo di misurare e georiferire i target utilizzati per la registrazione delle singole scansioni. Le poligonali topografiche condotte con stazioni totali dovranno essere chiuse e compensate e fornire coordinate dei punti di interesse in sistemi metrici non distorti

Precisione nella determinazione delle coordinate dei punti di interesse: <5mm

Precisioni laser scanner della nuvola di punti acquisita: <10mm

7.1 REQUISITI TECNICI GENERALI DELLA STRUMENTAZIONE LASER SCANNER TERRESTRE PER IL RILIEVO DELLE OPERE D'ARTE STRADALI:

- Laser class: classe 1 e/o 3A in funzione dell'altezza e della tipologia dell'opera da rilevare.
- Range: fino ad un massimo di m. 300. Sono quindi ammessi gli strumenti con capacità di rilievo anche inferiori purché rispettino e migliorino gli altri parametri previsti nei requisiti tecnici.
- Accuratezza: 6 mm su 50 m. Tutti gli strumenti con grado di accuratezza migliore a tale valore, quindi inferiore a 6 mm su 50 m, sono ammessi.
- Finestra di scansione orizzontale: 360° massima. Finestra di scansione verticale: 80° minima. Sono quindi ammessi gli strumenti con capacità di rilievo anche superiori, purché rispettino gli altri parametri previsti nei requisiti tecnici.



7.2 PRESCRIZIONI SULLA METODOLOGIA DI RILIEVO

Modalità di rilevamento

La procedura di rilievo laser scanner richiesta dovrà prevedere il simultaneo impiego di tre modalità di rilevamento:

- Il rilevamento rangometrico, che restituisce le coordinate spaziali X, Y, Z dei punti scanditi;
- il rilevamento riflettometrico, che restituisce i coefficienti di riflettanza caratteristica dei vari tipi di materiali che costituiscono l'opera d'arte;
- il rilevamento fotografico digitale, che restituisce la caratterizzazione grafica RGB, che verrà proiettata tridimensionalmente sulla nube di punti generata al computer dalla restituzione rangometrica e riflettometrica. Il rilievo fotografico digitale dovrà essere effettuato da ogni stazione sull'intero campo visivo (360° in orizzontale e 270° gradi in verticale) e comunque dovrà comprendere l'intera opera da rilevare.

7.3 PRESCRIZIONI SULLE IMPOSTAZIONI GENERALI

- Le dimensioni della maglia di scansione potranno variare, all'interno della stessa opera, da un minimo di 5 mm ad un massimo di 10 cm sulla superficie dell'oggetto a seconda dell'elemento costruttivo da rilevare. In ogni caso, il passo di scansione dovrà essere compatibile con le dimensioni delle singole forme geometriche dell'elemento costruttivo, in modo da garantire un rilievo dettagliato sia delle caratteristiche geometriche che delle singole aree di degrado;
- Lo strumento potrà essere utilizzato esclusivamente su treppiede in legno o carbonio, avente caratteristiche idonee a garantire la stabilità durante tutto il periodo dell'acquisizione delle nuvole di punti. Non sono ammessi stazionamenti su mezzi mobili (automezzi, quad, autocarri ...etc.), o altre modalità di stazionamento simili che non garantiscono la stabilità della strumentazione utilizzata;
- Per ogni opera d'arte da rilevare, l'operatore dovrà utilizzare almeno 4 (quattro) target riflettenti, aventi dimensioni e caratteristiche idonee per la successiva registrazione delle nuvole di dati e georeferenziazione del rilievo. I target dovranno essere disposti uniformemente su tutta l'opera, al fine di garantire la massima precisione in fase di rototraslazione e georeferenziazione del rilievo. Per almeno 4 (quattro) target utilizzati durante i rilievi, l'Appaltatore dovrà provvedere alla materializzazione di borchie in acciaio opportunamente fissate alla struttura, o altri segnali da concordare con la D.S., che dovranno essere utilizzati sia in fase di collaudo dei rilievi eseguiti che per la ripetizione degli stessi da parte di ANAS S.p.A.. Per ognuno dei 4 target di riferimento, dovrà essere redatta una monografia;



- Tutte le operazioni di rilievo dovranno essere pianificate in modo tale che, in fase di elaborazione dei dati, la registrazione (unione) delle nuvole di punti acquisite da stazioni diverse possa avvenire esclusivamente per correlazione dei target collimati o con il metodo di rilievo "per poligonale".

In ogni caso, l'operatore dovrà provvedere a collimare un numero adeguato di target (minimo 4) uniformemente distribuiti sull'opera.

Non saranno ammesse registrazioni di nuvole di dati per aree omologhe rilevate da stazioni diverse, se non espressamente autorizzate dalla D.S. a seguito di richiesta motivata.

- Le scansioni dovranno essere effettuate da diversi punti di vista per ottenere il rilievo geometrico dell'oggetto ed evitare così che vi siano delle zone d'ombra caratterizzate da assenza di dati.

Saranno tollerate, per particolari condizioni di difficoltà di rilievo, da verificare in fase di opera con la struttura di controllo/DL, eventuali zone d'ombra per un massimo del 5% della superficie totale dell'opera..

L'Appaltatore dovrà provvedere, preliminarmente all'inizio delle attività di rilievo in campo, all'eliminazione di tutti gli ostacoli presenti sui luoghi (vegetazione e/o materiali) che possano impedire il raggiungimento del risultato di cui sopra.

- L'alta qualità della fotografia digitale utilizzata in campo deve consentire la corretta assegnazione del valore di RGB alle nuvole di punti ed una visualizzazione molto dettagliata del degrado;
- Al fine dell'ottenimento dell'alta qualità della fotografia digitale richiesta, tale da consentire una visualizzazione molto dettagliata del degrado, dovranno essere acquisiti dati fotografici digitali con risoluzione non inferiore a 150 pixel per pollice quadrato di superficie reale rilevata del Ponte (circa 23 pixel per cm²). I dati fotografici dovranno essere restituiti sia in formato RAW che in formato TIFF. A partire dai dati RAW (dati grezzi acquisiti dalla fotocamera digitale) dovranno essere generati i file TIFF previa correzione radiometrica, eseguita in modo da uniformare le immagini ad un analogo livello di illuminazione. Inoltre, per ogni immagine fotografica, dovranno essere restituiti file ASCII con informazioni sul posizionamento e sull'orientamento delle fotocamere.

7.4 INQUADRAMENTO GEODETICO E RILIEVI CELERIMETRICI INTEGRATIVI

Tutte le misure dovranno essere riferite al sistema piano UTM-ETRF2000. Le quote dovranno essere determinate con riferimento al l.m.m. con derivazione dai vertici della rete IGM95 o dalle linee di livellazione di alta precisione dell'Istituto Geografico Militare Italiano.



7.5 RETE DI CAPISALDI LOCALE ED INQUADRAMENTO NEL SISTEMA UTM

Per ogni opera saranno materializzati i necessari punti di inquadramento, per un minimo di quattro punti stabili di riferimento, materializzati con chiodi di tipo topografico con sottostante rondella in acciaio inox, infissi su strutture stabili esistenti o appositamente realizzate, il fissaggio dovrà essere effettuato tramite resina bicomponente, rispetto ai quali dovrà essere garantita la ripetibilità delle misure eseguite. Ogni punto di inquadramento dovrà essere numerato con il suffisso CS ed una numerazione consecutiva univoca; per ogni punto d'inquadramento dovrà eseguirsi una idonea monografia contenente le informazioni di materializzazione e localizzazione sia descrittive che grafiche, uno stralcio della localizzazione su cartografia ufficiale, le coordinate plano-altimetriche espresse nel sistema di riferimento, ed almeno una fotografia d'inquadramento, secondo uno schema da concordare con la Stazione Appaltante.

I capisaldi dovranno essere ubicati tutti esternamente rispetto all'opera d'arte da rilevare e dovranno essere uniformemente distribuiti, al fine di garantire la massima precisione in fase di inquadramento per rototraslazione di rilievi successivi. Lo schema geometrico dovrà essere preventivamente progettato al fine di comprendere l'intera opera d'arte da rilevare all'interno del poligono composto dalle baseline congiungenti i 4 capisaldi materializzati.

L'inquadramento dei vertici dovrà avvenire tramite utilizzo contemporaneo di almeno 2 ricevitori geodetici GPS a doppia frequenza, da utilizzarsi esclusivamente in modalità statica o rapido-statica, con riferimento ad almeno 2 (due) vertici della rete geodetica IGM95.

I nuovi capisaldi dovranno essere collegati reciprocamente con baseline rilevate in modalità statica o statico-rapida.

Per tutte le fasi del rilievo di inquadramento geodetico dei capisaldi non potranno essere utilizzate le tecnologie di rilievo "RTK" o "VRS" e le modalità di collegamento a "Sbraccio" o "Stella".

La trasformazione delle coordinate geografiche WGS84 - ETRF2000 dovrà avvenire esclusivamente tramite utilizzo del software Verto dell'IGM.

Le quote ellissoidiche dovranno essere trasformate con riferimento ai grigliati di trasformazione IGM.

Nel caso in cui nell'area oggetto di rilievo siano presenti linee di livellazione IGM a distanze inferiori a 5 Km, l'Appaltatore dovrà effettuare un controllo delle quote geoidiche calcolate con rilievo diretto di almeno 2 capisaldi di livellazione di alta precisione.

L'opera da rilevare dovrà essere rappresentata in coordinate rettilinee "pseudo-UTM", determinando le stesse direttamente dal sistema WGS84-ETRF2000.

Per la determinazione delle coordinate rettilinee "pseudo-UTM" dovrà essere fissato un meridiano centrale all'area oggetto di rilievo, passante per il baricentro dell'opera, allo stesso dovranno essere



assegnati dei valori di "Falsa Est" e "Falsa Ovest" in modo da garantire che per tutto lo sviluppo della restituzione ci siano sempre valori positivi.

A seguito della determinazione delle coordinate rettilinee, al fine di poter inquadrare l'opera nel sistema UTM 32 o 33, dovrà essere effettuata una rototraslazione rigida, senza fattore di scala, tra le coordinate UTM dei vertici posti alle estremità dell'opera (min. 4) e le coordinate determinate secondo la procedura di cui sopra.

Dovrà essere consegnato un report contenente le seguenti informazioni:

- latitudine e longitudine del punto baricentrico che darà origine al meridiano centrale;
- Valori di falsa Est e falsa Ovest
- Ampiezza in gradi della zona di calcolo
- Valore del coefficiente di contrazione "c"
- Quota media adottata
- Scarti del calcolo di rototraslazione rigida tra le coordinate rettilinee locali e le coordinate UTM dei vertici di inquadramento

7.6 INTEGRAZIONE RILIEVO CON MODALITÀ CELERIMETRICA

Il rilievo laser scanner dovrà essere integrato con un rilievo topografico celerimetrico dei punti notevoli delle strutture orizzontali e verticali oltre che del piano viabile, in modo da poter ricostruire un modello semplificato dell'opera con l'uso di linee o polilinee tridimensionali, rappresentanti le discontinuità.

Il rilievo celerimetrico dovrà essere effettuato tramite stazione totale, avente le seguenti caratteristiche tecniche minime:

precisione angolare Hz, V: 5" (1.5 mgon)

range compensatore: 4' (0.07 gon) -- precisione Compensatore: 1.5" (0.5 mgon)

precisione distanze: 1 mm + 2 ppm

Il sistema GPS in modalità RTK potrà essere utilizzato per il rilievo del piano viabile dei ponti o viadotti, ma non per le parti d'opera sottostanti e per i target di riferimento.

Il rilievo celerimetrico integrativo dovrà essere georeferenziato nel sistema UTM-ETRF2000, tramite collegamento diretto alla rete di capisaldi precedentemente istituita e dovrà altresì comprendere il rilievo dei 4 target di riferimento da utilizzare per la georeferenziazione delle nuvole di punti.

Tolleranze:



Tolleranza posizionamento planimetrico: $\pm 0,015$ m

Tolleranza posizionamento altimetrico: $\pm 0,015$ m

7.7 ANALISI DEL DEGRADO

Sull'analisi del degrado, all'interno della Rapporto finale dovrà essere redatta una sezione relativa al rilievo Laser Scanner che integri l'ispezione visiva e che comprenda:

- descrizione particolareggiata degli elementi di degrado, (es: distacchi superficiali di calcestruzzo, distacchi dei copriferro, ossidazione dei ferri di armatura, infiltrazioni di umidità, degrado della impermeabilizzazione, ecc.);
- individuazione degli ammaloramenti sulle tavole tecniche elaborate;
- individuazione delle cause e del livello di degrado.

La classificazione degli elementi di degrado e degli ammaloramenti dovrà essere eseguita in funzione dell'effettivo riscontro. Per agevolare la classificazione dei difetti ANAS fornirà, come suddetto, un manuale difettologico.

Ogni elemento di degrado visualizzato deve essere localizzato nel contesto di tutto l'oggetto del rilievo.

Il modello finale dell'area di degrado, ottenuto attraverso le tre modalità di rilievo sopra elencate, deve essere un modello tridimensionale gestibile attraverso un normale personal computer con applicativi CAD.

Come sopra citato, dovrà essere possibile effettuare l'analisi difettologica sia attraverso le fotografie digitali a colori composte sul modello sferico che attraverso le scansioni laser opportunamente raffittite nelle aree degradate ed implementate con i valori di riflettanza ed RGB.

La camera fotografica utilizzata dall'affidatario dovrà avere ottica e risoluzione tali da potere visualizzare ogni particolare dei difetti presenti sull'opera d'arte.

Le fotografie digitali a colori dell'intera opera d'arte, dovranno essere ortorettificate sul modello 3D ottenuto dalle scansioni 3D al fine di potere effettuare ogni tipo di misurazione ed analisi GIS del degrado.

In caso di rilievo laser scanner, la densità della nuvola di punti dovrà permettere la visualizzazione e la successiva analisi del singolo degrado, anche senza l'uso delle fotografie digitali a colori.

7.8 VERIFICHE DI CONFORMITÀ DEL DIRETTORE PER L'ESECUZIONE DEL CONTRATTO.



Il D.S., provvederà ad effettuare le verifiche in corso d'opera di tutte le lavorazioni sopra descritte e dei relativi elaborati.

Le verifiche potranno essere eseguite sia in campo che presso la sede dell'Appaltatore.

Rilievo GPS di inquadramento geodetico

Prestazione o elaborato da verificare	Tipologia verifica	Tolleranza ammessa
---------------------------------------	--------------------	--------------------

Materializzazione capisaldi	Conformità materiali - stabilità struttura - configurazione geometrica rete.	
-----------------------------	--	--

Scheda monografica	Verifica contenuto e compilazione	
--------------------	-----------------------------------	--

Collegamento rete IGM	Verifica monografia IGM	
-----------------------	-------------------------	--

Misure statiche GPS	Rielaborazione Rinex baseline	planimetrica: ± 5 cm altimetria: ± 5 cm
---------------------	-------------------------------	---

Calcolo di compensazione	Verifica dati o rielaborazione	planimetrica: ± 5 cm altimetria: ± 5 cm
--------------------------	--------------------------------	---

Rilievo Laser Scanner

Prestazione o elaborato da verificare	Tipologia verifica	Tolleranza ammessa
---------------------------------------	--------------------	--------------------

Strumento Laser Scanner	Conformità strumento rispetto le prescrizioni del CSA e certificato di taratura	
-------------------------	---	--

Target di riferimento	Controllo numero e distribuzione geometrica	
-----------------------	---	--

File nuvole di punti	Caricamento file PTS e controllo singole scansioni	
----------------------	--	--

Registrazione nuvole di punti	Rielaborazione con verifica scarti	posizionamento: ± 6 mm su 50 m
-------------------------------	------------------------------------	------------------------------------

Georeferenziazione modello registrato	Verifica report e rielaborazione	± 5 mm
---------------------------------------	----------------------------------	------------

Modello registrato	Verifica zone d'ombra	5%
--------------------	-----------------------	----

Controllo fotografie digitali	Verifica completezza, esposizione e qualità	
-------------------------------	---	--

Modello navigabile	Verifica completezza informazioni	
--------------------	-----------------------------------	--

Restituzione CAD	Verifica misure relative	± 1 cm
------------------	--------------------------	------------

Rilievo Celerimetrico Integrativo

Prestazione o elaborato da verificare	Tipologia verifica	Tolleranza ammessa
---------------------------------------	--------------------	--------------------



Strumento Total Station Conformità strumento rispetto le prescrizioni del CSA e certificato di taratura

Georeferenzazione rilievo Verifica report e rielaborazione ± 1 cm

Target di riferimento Controllo numero e distribuzione geometrica

Restituzione CAD Verifica misure ± 1 cm

Analisi Difettologica

Prestazione o elaborato da verificare Tipologia verifica Tolleranza ammessa

Report difettologico Sopralluogo per verifica completezza informazioni

Nuvola di punti Verifica griglia di scansione e visibilità difetto

Fotografie digitali a colori Verifica copertura intera opera

Fotografie digitali a colori Verifica qualitativa ortorettifica

Fotografie digitali a colori Verifica formati

Fotografie digitali a colori Verifica valori di orientamento

7.9 RILIEVI LASER SCANNER IN GALLERIA

7.9.1 RILIEVI LASER-SCANNER GALLERIE ESISTENTI DA ESEGUIRSI IN MODALITÀ DINAMICA.

I rilievi laser scanner in modalità dinamica, da effettuarsi per l'acquisizione delle nuvole di punti all'interno delle gallerie o di tratte stradali con particolari conformazioni geometriche, potranno essere effettuati esclusivamente dopo la redazione di un dettagliato progetto di acquisizione dei dati, da sottoporre alla preventiva approvazione del Direttore per l'Esecuzione del Servizio di ANAS S.p.A.

Per l'esecuzione dei rilievi dinamici, dovrà essere utilizzato un laser a scansione, integrato in un automezzo, dotato di tutte le strumentazioni ausiliarie necessarie per l'acquisizione dei dati secondo le precisioni richieste.

Il sistema dovrà essere composto oltre che dal laser scanner anche da un sistema traiettografico inerziale (IMU-GPS) che consenta di associare ad ogni impulso laser la reale posizione del sensore ed il relativo assetto spaziale (roll-pitch, yaw).

Trattandosi di un impiego in galleria e quindi in assenza di segnale GPS, il sistema dovrà, mediante idonei filtri e sfruttando le componenti accelerometriche e giroscopiche, derivare la posizione del mezzo, in ogni punto, con accuratezza migliore di 15 cm.



In prossimità degli imbocchi delle gallerie, dovranno essere posizionati almeno 8 target (4 + 4), visibili dal laser scanner e georeferenziati tramite sistemi topografici di precisione, da utilizzare per le verifiche di congruità delle 2 nuvole di punti (andata e ritorno) ed eventuale correzione degli errori di posizionamento dei dati derivati dalla piattaforma inerziale/GPS. La tolleranza per la determinazione delle coordinate piano altimetriche dei target di cui sopra è fissata in +/- 3 cm sia per la planimetria che per le quote, con riferimento al sistema cartografico di progetto e quote s.l.m.m.

L'affidatario dovrà pianificare l'esecuzione delle misure sia in andata che in ritorno, in modo da sfruttare per entrambi gli imbocchi la migliore accuratezza del dato (primi secondi dopo la perdita del segnale GPS).

La strumentazione dovrà essere fissata sul mezzo in modo da garantire il rilievo di tutte le parti d'opera della galleria, compreso il piano viabile e la segnaletica orizzontale con una percentuale di copertura non inferiore al 95% delle parti visibili.

La velocità di percorrenza in galleria durante i rilievi non potrà essere superiore a 50 Km/h se la galleria è in esercizio e di 30 Km/h in assenza di traffico veicolare.

In ogni caso, la nuvola di punti dovrà avere una densità tale da garantire la possibilità di rappresentare ogni parte strutturale dell'opera rilevata (calotta, piedritti, cunette, portali, bypass ...) oltre al piano viabile.

Al fine di garantire la densità della nuvola di punti e la copertura delle aree di cui sopra, nonché la possibilità di percorrere, alla velocità massima prestabilita, il tunnel in ambedue i sensi di marcia, nel caso in cui i rilievi vengano effettuati in presenza di traffico veicolare, l'affidatario del servizio dovrà utilizzare un ulteriore autocarro, dotato dei sistemi di segnalazione previsti dalla normativa vigente, in modo che nessun automezzo in transito possa superare il "VAR" ed ostacolare il campo di visibilità della strumentazione.

Al termine delle misure i dati IMU-GPS e laserscanner Mobile dovranno essere elaborati con idonei software, al fine di ottenere un modello numerico del manufatto, utile per le successive fasi di restituzione vettoriale (sezioni, piante, ecc).

7.9.1.1 Inquadramento geodetico

Tutte le misure dovranno essere riferite al sistema di rappresentazione adottato per la progettazione. Le quote dovranno essere determinate con riferimento al l.m.m. con derivazione dai vertici della rete IGM95 o dalle linee di livellazione di alta precisione dell'Istituto Geografico Militare Italiano.



L'opera da rilevare dovrà essere rappresentata in coordinate rettilinee, determinando le stesse direttamente dal sistema di progetto.

Per la determinazione delle coordinate rettilinee "pseudo-UTM o Gauss Boaga" dovrà essere fissato un meridiano centrale all'area oggetto di rilievo, passante per il baricentro dell'opera, allo stesso dovranno essere assegnati dei valori di "Falsa Est" e "Falsa Ovest" in modo da garantire che per tutto lo sviluppo della restituzione ci siano sempre valori positivi.

A seguito della determinazione delle coordinate rettilinee, al fine di poter inquadrare l'opera nel sistema di progetto, dovrà essere effettuata una rototraslazione rigida, senza fattore di scala, tra le coordinate di progetto dei vertici posti alle estremità dell'opera (min. 4) e le coordinate determinate secondo la procedura di cui sopra.

Dovrà essere consegnato un report contenente le seguenti informazioni:

- latitudine e longitudine del punto baricentrico che darà origine al meridiano centrale;
- Valori di falsa Est e falsa Ovest
- Ampiezza in gradi della zona di calcolo
- Valore del coefficiente di contrazione "c"
- Quota media adottata
- Scarti del calcolo di rototraslazione rigida tra le coordinate rettilinee locali e le coordinate UTM dei vertici di inquadramento

7.9.1.2 Requisiti tecnici generali della strumentazione

Componente di navigazione

- Odometro ad alta precisione: 100 impulsi/giro
- GNSS-IMU tipo Novatel IGM1A o Applanix AP15, 200Hz, Frequenze GPS utilizzate L1-L2GPS, L1-L2 Glonass

Componente Laser Scanner

- Laserscanner a differenza di fase con velocità di acquisizione di almeno 1.000.000 punti/sec, copertura di una fascia di 360 gradi nel verso di spostamento del mezzo, portata 150m, , classe laser 1, sincronizzazione mediante PPS, NMEA sentence da ricevitore GPS.



7.9.2 RILIEVI LASER-SCANNER GALLERIE ESISTENTI DA ESEGUIRSI IN MODALITÀ STATICA.

La tecnologia laser Scanner 3D può essere adottata sia per il rilievo geometrico che difettologico delle gallerie.

Le attività di rilievo laser scanner, dovranno essere supportate da rilievi topografici di dettaglio, che avranno lo scopo di georiferire e registrare le singole scansioni.

Le poligonali topografiche, condotte con stazioni totali di adeguata precisione, dovranno essere chiuse e compensate e fornire coordinate dei punti di interesse in sistemi metrici non distorti.

7.9.2.1 Requisiti tecnici generali della strumentazione:

- Classe Laser 1
- Range: fino ad un massimo di m. 200. Sono quindi ammessi gli strumenti con capacità di rilievo anche inferiori purché rispettino e migliorino gli altri parametri previsti nei requisiti tecnici.
- Accuratezza: 6 mm su 50 m. Tutti gli strumenti con grado di accuratezza migliore a tale valore, quindi inferiore a 6 mm su 50 m, sono ammessi.
- Finestra di scansione orizzontale: 360° massima. Finestra di scansione verticale: 320° minima. Sono quindi ammessi gli strumenti con capacità di rilievo anche superiori, purché rispettino gli altri parametri previsti nei requisiti tecnici.

7.9.2.2 Prescrizioni sulla metodologia di rilievo

La procedura di rilievo laser scanner richiesta dovrà prevedere il simultaneo impiego di tre modalità di rilevamento:

- rilevamento rangometrico, che restituisce le coordinate spaziali X, Y, Z dei punti scanditi;
- rilevamento riflettometrico, che restituisce i coefficienti di riflettanza caratteristica dei vari tipi di materiali che costituiscono l'opera d'arte;
- rilevamento fotografico digitale, che restituisce la caratterizzazione grafica RGB, che verrà proiettata tridimensionalmente sulla nube di punti generata al computer dalla restituzione rangometrica e riflettometrica. Il rilievo fotografico digitale dovrà essere effettuato da ogni stazione sull'intero campo visivo (360° in orizzontale e 320° gradi in verticale) e comunque dovrà comprendere l'intera opera da rilevare.

Il rilevamento fotografico digitale dovrà essere eseguito esclusivamente se ordinato dal Direttore per l'Esecuzione del Contratto di ANAS S.p.A.

7.9.2.3 Prescrizioni sulle impostazioni generali

- Le dimensioni delle maglie di scansione dovranno essere costanti per tutta l'opera rilevata.

Il valore massimo ammissibile della maglia di scansione non dovrà essere superiore a 5 mm * 5 mm per ogni nuvola di punti acquisita (stazione Laser scanner).



In ogni caso, il passo di scansione dovrà essere compatibile con le dimensioni delle singole forme geometriche dell'elemento costruttivo, in modo da garantire un rilievo dettagliato sia delle caratteristiche geometriche che delle singole aree di degrado;

- Lo strumento potrà essere utilizzato esclusivamente su treppiede in legno o carbonio, avente caratteristiche idonee a garantire la stabilità durante tutto il periodo dell'acquisizione delle nuvole di punti. Non sono ammessi stazionamenti su mezzi mobili (automezzi, quad, autocarri ...etc.), o altre modalità di stazionamento simili che non garantiscono la stabilità della strumentazione utilizzata;
- Le scansioni dovranno essere effettuate da diversi punti di vista per ottenere il rilievo geometrico dell'oggetto ed evitare così che vi siano delle zone d'ombra caratterizzate da assenza di dati.

Saranno tollerate, per particolari condizioni di difficoltà di rilievo, da verificare in fase di opera con la struttura di controllo/DL, eventuali zone d'ombra per un massimo del 5% della superficie totale dell'opera..

L'Appaltatore dovrà provvedere, preliminarmente all'inizio delle attività di rilievo in campo, all'eliminazione di tutti gli ostacoli presenti sui luoghi (vegetazione e/o materiali) che possano impedire il raggiungimento del risultato di cui sopra.

- Nel caso in cui venga richiesto il rilievo fotografico, l'alta qualità della fotografia digitale dovrà consentire la corretta assegnazione del valore di RGB alle nuvole di punti ed una visualizzazione molto dettagliata del degrado.

Al fine dell'ottenimento dell'alta qualità della fotografia digitale richiesta, tale da consentire una visualizzazione molto dettagliata del degrado, dovranno essere acquisiti dati fotografici digitali con risoluzione non inferiore a 150 pixel per pollice quadrato di superficie reale rilevata (circa 23 pixel per cmq). I dati fotografici dovranno essere restituiti sia in formato RAW che in formato TIFF. A partire dai dati RAW (dati grezzi acquisiti dalla fotocamera digitale) dovranno essere generati i file TIFF previa correzione radiometrica, eseguita in modo da uniformare le immagini ad un analogo livello di illuminazione. Inoltre, per ogni immagine fotografica, dovranno essere restituiti file ASCII con informazioni sul posizionamento e sull'orientamento delle fotocamere.

7.9.2.4 Inquadramento geodetico

Tutte le misure dovranno essere riferite al sistema di rappresentazione adottato per la progettazione. Le quote dovranno essere determinate con riferimento al l.m.m. con derivazione dai vertici della rete IGM95 o dalle linee di livellazione di alta precisione dell'Istituto Geografico Militare Italiano.

L'opera da rilevare dovrà essere rappresentata in coordinate rettilinee, determinando le stesse direttamente dal sistema di progetto.



Per la determinazione delle coordinate rettilinee "pseudo-UTM o Gauss Boaga" dovrà essere fissato un meridiano centrale all'area oggetto di rilievo, passante per il baricentro dell'opera, allo stesso dovranno essere assegnati dei valori di "Falsa Est" e "Falsa Ovest" in modo da garantire che per tutto lo sviluppo della restituzione ci siano sempre valori positivi.

A seguito della determinazione delle coordinate rettilinee, al fine di poter inquadrare l'opera nel sistema di progetto, dovrà essere effettuata una rototraslazione rigida, senza fattore di scala, tra le coordinate di progetto dei vertici posti alle estremità dell'opera (min. 4) e le coordinate determinate secondo la procedura di cui sopra.

Dovrà essere consegnato un report contenente le seguenti informazioni:

- latitudine e longitudine del punto baricentrico che darà origine al meridiano centrale;
- Valori di falsa Est e falsa Ovest
- Ampiezza in gradi della zona di calcolo
- Valore del coefficiente di contrazione "c"
- Quota media adottata
- Scarti del calcolo di rototraslazione rigida tra le coordinate rettilinee locali e le coordinate UTM dei vertici di inquadramento

7.9.2.5 Rilievo Topografico di appoggio e tecnica di georeferenziazione e registrazione delle nuvole di punti

Il rilievo in galleria dovrà essere effettuato utilizzando contemporaneamente sia la strumentazione laser scanner che una Total Station di precisione, da adottare per la determinazione delle coordinate plano-altimetriche dei punti di scansione e dei punti di orientamento.

Le tecniche di rilievo, per la registrazione delle nuvole di punti, dovrà variare in funzione della presenza o meno di traffico veicolare durante l'esecuzione delle misure.

7.9.2.6 Procedura per rilievi effettuati in assenza totale di traffico veicolare

- Materializzazione dei vertici di una poligonale di precisione chiusa ed a lati corti, con lunghezza massima dei lati non superiore a 150 m. I vertici iniziali e finali della poligonale dovranno essere posti esternamente rispetto alla galleria, ad una distanza non inferiore a 100 m dagli imbocchi;
- Misura e determinazione delle coordinate della poligonale di precisione chiusa ed a lati corti (rif. Par. 2.9.2 e 2.9.3 delle Norme Tecniche per Indagini Topografiche);
- Esecuzione di una livellazione di precisione sui vertici della poligonale (rif. Par. 2.10.1 e 2.10.2 delle Norme Tecniche per Indagini Topografiche)



- Esecuzione delle misure laser scanner, con stazionamenti in corrispondenza dell'asse della galleria e misure su almeno 4 target per ogni stazione Laser Scanner;
- La distanza massima tra le stazioni Laser Scanner non dovrà mai essere superiore a 1.5 volte la larghezza della galleria, misurata alla base dei piedritti;
- I 4 target dovranno essere posizionati in modo che almeno 2 siano ogni volta visibili dalle stazioni Laser Scanner consecutive;
- Per ogni 100 m di rilievo laser scanner, con riferimento alla poligonale di precisione, dovranno essere determinate le coordinate planimetriche e le quote dei target ubicati agli estremi della tratta;
- In fase di acquisizione delle misure in galleria, l'operatore dovrà impostare dei filtri che impediscano l'acquisizione di dati a distanze superiori di 25 m rispetto alla posizione di ogni singola stazione;
- La registrazione delle nuvole di punti dovrà restituire un'unica nuvola di punti in cui non si presentino sfasamenti dei dati superiori a 5 mm per le tratte esaminate in fase di collaudo.

7.9.2.7 Procedura per rilievi effettuati in presenza di traffico veicolare

- Materializzazione dei vertici di una poligonale di precisione chiusa ed a lati corti, con lunghezza massima dei lati non superiore a 150 m. I vertici iniziali e finali della poligonale dovranno essere posti esternamente rispetto alla galleria, ad una distanza non inferiore a 100 m dagli imbocchi;
- Misura e determinazione delle coordinate della poligonale di precisione chiusa ed a lati corti (rif. Par. 2.9.2 e 2.9.3 delle Norme Tecniche per Indagini Topografiche);
- Esecuzione di una livellazione di precisione sui vertici della poligonale (rif. Par. 2.10.1 e 2.10.2 delle Norme Tecniche per Indagini Topografiche);
- Esecuzione delle misure laser scanner, con stazionamenti ai margini del piano viabile o passo pedonale;
- Per la determinazione delle coordinate del laser scanner ed orientamento delle singole nuvole di punti, dovrà essere adottato un sistema software che permetta la determinazione, in sito, delle coordinate del centro di fase della strumentazione laser scanner e di un prisma riflettente da utilizzare quale orientamento del sistema di rilievo (ad esempio: TMS ScanControl o similari);
- La distanza massima tra le stazioni Laser Scanner non dovrà mai essere superiore a 1.5 volte la larghezza della galleria, misurata alla base dei piedritti;
- In fase di acquisizione delle misure in galleria, l'operatore dovrà impostare dei filtri che impediscano l'acquisizione di dati a distanze superiori di 25 m rispetto alla posizione di ogni singola stazione;



- Al fine di garantire l'acquisizione di almeno il 95% delle superfici visibili, compreso il piano viabile e la segnaletica orizzontale, le misure dovranno essere eseguite sia in andata che in ritorno.
- La registrazione delle nuvole di punti dovrà restituire un'unica nuvola di punti in cui non si presentino sfasamenti dei dati superiori a 5 mm per le tratte esaminate in fase di collaudo

7.9.2.8 Caratteristiche minime del sistema topografico per l'esecuzione della poligonale

La Total Station di appoggio, per l'esecuzione della poligonale e la determinazione delle coordinate dei target (per i rilievi in assenza di traffico veicolare) o dei prismi (per rilievi in presenza di traffico veicolare) dovrà avere le seguenti caratteristiche minime:

- o Precisione misure angolari: 0.5" (0.15 mgon)
- o Precisione misure di distanza: 0.6 mm + 1 ppm
- o Dimensione spot laser a 50 m: 8 mm*20 mm
- o Tecnologia di misura: laser rosso visibile coassiale
- o Sistema di riconoscimento automatico dei prismi con precisione di misura di 0.5" (0.15 mgon)
- o Disponibilità di doppia tastiera
- o Dotazione di Kit per esecuzione di poligoni di precisione in galleria

7.9.3 VERIFICHE DI CONFORMITÀ DEL DIRETTORE PER L'ESECUZIONE DEL CONTRATTO.

Il D.S., provvederà ad effettuare le verifiche in corso d'opera di tutte le lavorazioni sopra descritte e dei relativi elaborati.

Le verifiche potranno essere eseguite sia in campo che presso la sede dell'Appaltatore.

Rilievi Laser Scanner in Galleria (rilievi dinamici)

Prestazione o elaborato da verificare	Tipologia verifica	Tolleranza ammessa
---------------------------------------	--------------------	--------------------

Consistenza geometrica	Analisi della nuvola di punti registrata	3 cm
------------------------	--	------

Accuratezza della nuvola di punti	Verifica a campione con rilievo di sezioni trasversali della galleria tramite una Total Station con puntatore laser coassiale	+/- 5 cm
-----------------------------------	---	----------

Restituzione CAD	Verifica misure	± 5 cm
------------------	-----------------	--------

Rilievi Laser Scanner in Galleria (rilievi statici)



Coordinamento Territoriale/Direzione
CAPITOLATO SPECIALE DI APPALTO
Norme Tecniche per l'esecuzione del contratto – Parte 2^
IT.PRL.05.12 - Rev.1.0
Rilievi e Cartografia

Prestazione o elaborato da verificare	Tipologia verifica	Tolleranza ammessa
Consistenza geometrica	Analisi della nuvola di punti registrata	5 mm
Accuratezza della nuvola di punti	Verifica a campione con rilievo di sezioni trasversali della galleria tramite una Total Station con puntatore laser coassiale	+/- 1 cm
Restituzione CAD	Verifica misure	± 1 cm



8 RILIEVI BATIMETRICI

Le indagini batimetriche dovranno essere effettuate mediante ecoscandaglio single-beam o multi-beam installato su una imbarcazione di pescaggio adeguato al fondale da investigare.

In caso di battenti ridotti i rilevamenti potranno essere effettuati anche con ACV (Air Cushion Vehicle) o equivalente.

Ove non accessibile con i natanti sopra descritti potrà essere adottata la tecnologia "Tethered drone – rough water) sensorizzato, in modo da rispettare le specifiche di rilevamento indicate.

Viene richiesto un rate di acquisizione non inferiore a 1 Hz (un impulso al secondo) eventualmente incrementabile a 0.5 Hz nel caso i cui la velocità del natante sia superiore a 15 Km/h. a tal proposito verrà chiesto di fornire adeguata documentazione tecnica relativa alla strumentazione utilizzata.

Nella selezione dell'imbarcazione deve essere garantito lo spazio necessario per la strumentazione e per operare in completa sicurezza.

L'equipaggiamento dovrà essere adeguato al raggiungimento del grado di risoluzione richiesto, in particolare:

- per il posizionamento deve essere adottata una strumentazione di tipo DGPS con correzione RTK;
- per il rilievo multibeam è richiesta una copertura totale dell'area con risoluzione 0,5 X 0,5 m.

L'esecuzione del rilievo dovrà essere supportata da un adeguato sistema di controllo della navigazione, che integri al suo interno l'acquisizione dei dati dei diversi sensori.

Il rilievo dell'alveo attivo dei corsi d'acqua, ove non sia possibile la navigabilità, dovrà essere effettuato dall'Appaltatore con un sistema tradizionale e nel caso delle fasce attraverso il rilievo di transetti a distanza costante ed omogenea con metodologia GPS in modalità RTK. La densità dei punti misurati e la distribuzione dei transetti dovrà essere tale da cogliere le accidentalità del fondale, sia fangoso che ghiaioso, con un passo di rappresentazione delle profondità tale da rappresentare al meglio la situazione reale del fondo alveo e consona al passo del modello digitale del terreno (DTM) che verrà successivamente generato.

Il sistema di riferimento dei rilievi batimetrici dovrà essere lo stesso dei rilievi che riguardano la superficie asciutta.

Tutte le operazioni di post-elaborazione, filtraggio dei dati, restituzione del rilievo, la compilazione dei database e quant'altro occorra per dare il lavoro compiuto in perfetta regola d'arte sono da considerarsi comprese nel prezzo di affidamento.

I risultati del rilevamento batimetrico dovranno essere analizzati, interpretati, elaborati e successivamente riassunti in un Rapporto Tecnico, corredato di cartografia tematica, che dovrà contenere:



- la descrizione del piano d'indagine progettato ed eseguito;
- la descrizione della dotazione strumentale utilizzata;
- la descrizione delle procedure operative adottate;
- la descrizione delle procedure di controllo qualità e validazione adottate e dei loro risultati;
- i risultati del rilievo restituiti in forma cartografica ed alfanumerica, in forma cartacea e su supporto informatico.

Le versioni digitali degli elaborati dovranno essere georiferite nel sistema UTM WGS84 fuso 32 N

I dati dovranno essere forniti in un file formato ASCII come valori separati da virgola riportanti, nell'ordine: ascissa, ordinata e quota slmm del fondale.

La risoluzione minima richiesta è di un punto quotato per celle di 0,5 X 0,5 m.

Una carta formato raster georeferenziato con risoluzione minima pari a 2 X 2 m.

Il fondale sarà totalmente investigato mediante rotte descritte dall'affidatario e delle quali dovranno essere indicate le specifiche (distanza minima strumento-fondo ecc.).

Il sistema di riferimento richiesto per tutti i file georeferenziati è l'UTM WGS84 fuso 32 N.

Il rilievo dovrà essere eseguito con l'appoggio di stazioni di riferimento topografico collegate alla rete geodetica nazionale a cura dell'esecutore. La metodologia utilizzata per l'acquisizione e materializzazione di eventuali vertici integrativi della rete di raffittimento dovrà essere descritta nel dettaglio da parte dell'Affidatario.

Il rilievo batimetrico dovrà essere effettuato ovunque possibile, compatibilmente con la profondità del fondale e con la presenza di manufatti emersi e/o sommersi, mediante sistema singl-beam o multi-beam. Nella restanti aree potranno essere utilizzati un sistema di acquisizione di tipo topografico, garantendo comunque la copertura di tutta l'area oggetto di indagine.

9 SOVRAPPOSIZIONI DELLE MAPPE CATASTALI

La cartografia Catastale è estesa a tutto il territorio nazionale e realizzata per circa l'80% alla scala 1:2.000. Essa rappresenta il tematismo della proprietà ed è dunque uno strumento imprescindibile per la gestione delle attività di progettazione delle nuove opere.

Sebbene non aggiornate, le mappe di impianto, conservate c/o le sedi provinciali dell'Agenzia delle Entrate, rappresentano la base metrica "più precisa" a disposizione.

Per facilitare l'integrazione del DB catastale con altri DB topografici e ortofoto a grande scala, si rende necessaria la condivisione dello stesso sistema di riferimento trasformando le mappe



catastali verso il nuovo sistema cartografico UTM WGS84, nella realizzazione ETRF2000, definita dalla Rete Dinamica Nazionale (RDN).

Per la trasformazione della mappe catastali nel sistema UTM, adottato per le progettazioni, dovranno essere effettuate trasformazioni "globali" tramite l'utilizzo del sistema dei "punti doppi", secondo la seguente procedura:

- Individuazione dei fogli di mappa attraversati dal tracciato di progetto;
- Acquisizione c/o l'Agenzia delle Entrate (Ex Agenzia del Territorio) dei file vettoriali relativi ai fogli catastali interessati dal tracciato di progetto;
- Visualizzazione diretta c/o l'Agenzia del Territorio dei fogli di mappa di impianto;
- Individuazione dei fabbricati di impianto presenti sulle mappe catastali;
- Individuazione sulle ortofoto dei fabbricati di impianto ancora esistenti sui luoghi;
- Lettura diretta, sui fogli di mappa di impianto, delle coordinate di tutti gli elementi rilevabili sui luoghi (spigoli di fabbricati, spigoli di elementi in muratura);
- Rilievo in campo di tutti gli elementi di impianto individuati e di cui sono state fornite le coordinate, tale operazione potrà essere effettuata anche per fogli contigui;
- Trasformazione delle coordinate di rilievo in rettilinee;
- Georeferenzazione in Cassini Soldner dei fogli di mappa vettoriali;
- Rototraslazione delle coordinate catastali (lettura su fogli di impianto) in rettilinee e valutazione degli scarti;
- Applicazione dei parametri di cui al punto 9 ai fogli vettoriali;
- Sovrapposizione dei fogli catastali vettoriali al progetto.

10 PRESCRIZIONI TECNICHE PER LA REDAZIONE DEGLI ELABORATI

In questo capitolo verranno prese in esame le specifiche di consegna degli elaborati, in particolare in relazione alla cartografia numerica e grafica.

La cartografia numerica e grafica dovrà fornire il supporto alla progettazione e quindi verrà costruita in modo tale da poter essere utilizzata per l'estrazione, con procedimenti automatici, di profili e sezioni del terreno tra due punti qualsiasi della carta, per la realizzazione del modello digitale del terreno (DTM) e per una eventuale trasformazione in banca dati.

La cartografia dovrà contenere tutti gli elementi naturali ed artificiali utili per la descrizione del terreno.



Ogni punto della cartografia sarà geometricamente individuato dalle tre coordinate analitiche ricavate direttamente dal modello stereoscopico ricostruito al restitutore con sistema di acquisizione e registrazione automatica dei dati. Dovrà inoltre essere garantita la congruenza geometrica all'interno dei singoli "modelli" stereoscopici e fra gli elementi che appartengono a diversi "modelli".

Le linee degli elementi del terreno saranno composte da un numero di punti tale che siano rispettati i valori delle tolleranze planoaltimetriche. In particolare per le curve di livello si dovrà limitare l'angolo di vettore ad un valore non superiore a 10 gradi.

Gli elementi che costituiscono i fabbricati dovranno essere geometricamente e numericamente congruenti e ogni superficie chiusa verrà effettivamente individuata da un perimetro chiuso.

I fabbricati e le strutture in elevazione dovranno essere descritti tramite le linee di base e quelle di sommità. Nel caso di fabbricati o muri verticali, onde evitare che punti di stesse coordinate planimetriche abbiano quote diverse, si prescrive uno scostamento planimetrico interno del perimetro della sommità rispetto alla base pari a 1 cm.

Agli elementi per i quali non sia possibile od opportuno il disegno reale si assocerà una rappresentazione schematica applicata ad un singolo punto baricentrico.

Tutti gli spostamenti effettuati rispetto ai punti originariamente acquisiti in sede di restituzione dovranno essere tali da non superare i valori di precisione intrinseca del rilievo.

10.1 FILE DATI

I file della restituzione numerica devono essere consegnati nei seguenti formati:

- formato ASCII
- formato DWG

La nomenclatura dei file seguirà la seguente convenzione:

- lunghezza Nome: 8 caratteri
- lunghezza Estensione: 3 caratteri



I file su ciascun supporto ottico dovranno essere organizzati secondo le seguenti directory:

ID_PROG

REVxy

DWG RASTERTXT DTM DOC

Dove:

- ID_PROG è un codice alfanumerico identificativo del progetto per il quale la cartografia è stata richiesta (lunghezza massima 8 caratteri)
- REVxy è l'identificativo della revisione del progetto per il quale la cartografia è stata richiesta (xy è un codice numerico costituito di 2 interi)
- "DWG" è la directory contenente i file grafici in formato binario "DWG" (rif. par. 5.1.1)
- "RASTER" è la directory contenente i file grafici in formato binario di tipo "Raster"
- "TXT" è la directory contenente la cartografia numerica in formato "ASCII" (rif. par. 5.1.2)
- "DTM" è la directory contenente i dati di cartografia numerica, in formato "ASCII", utili alla generazione del modello DTM (rif. par. 5.1.2)
- "DOC" è la directory contenente la documentazione

L'estensione dei file seguirà la convenzione seguente:

Estensione	Directory	Descrizione Tipologia File
DWG DWG		File contenenti la cartografia 3D completa di vestizione, ovvero i Blocchi AutoCad
BMP	RASTER	File contenenti immagini "Raster"
WMF	RASTER	File contenenti immagini "Raster"
TIF	RASTER	File contenenti immagini "Raster"
TXT	TXT, DTM	File contenenti la cartografia numerica in formato ASCII
DOC	DOC	File contenenti Documenti e Relazioni



DAT	DOC	File contenenti Documentazione in formato ASCII
XLS	DOC	File contenenti Documenti e Relazioni (calcoli)
LIN	DWG	File contenenti i "Tipi Linea" Autocad

10.1.1 File "DWG"

I nomi dei file in formato "DWG" e i nomi dei livelli in essi contenuti seguiranno la convenzione prevista.

In particolare, i nomi dei file con estensione "DWG" contengono l'informazione della IdClasseGen. , del numero di foglio e della scala.

Ciascun file conterrà esclusivamente le informazioni relative a ciascuna classe generale IdClasseGen per ciascun foglio cartografico.

Le impostazioni generali dei file in formato "DWG" saranno le seguenti:

- origine: 0,0,0
- sistema angolare: centesimale
- orientamento: 0 ° Nord
- lettura angolare: destrorsa
- valori angolari: 5 decimali
- valori lineari: 3 decimali
- LTSCALE: 1
- PLINEGEN: 1
- PDMODE: 0
- PDSIZE: 0
- Stile di testo: Romans
- Altezza testo: 0
- Fatt. di larghezza testo: 1
- Angolo obliquo testo: 0

Tutte le entità lineari dovranno essere memorizzate sotto forma di polilinee.



L'Appaltatore dovrà memorizzare e consegnare la simbologia prevista per le classi descritte creando un file ".DWG" per ciascun "blocco" ed il file ".LIN" contenente esclusivamente le informazioni dei "tipi linea" previsti; il formato di riferimento per tali file è "AutoCad R12"

10.1.2 File "TXT"

I nomi dei file con estensione "TXT" contengono l'informazione della IdClasseGen. del numero di foglio e della scala, salvo il caso particolare di rilievo per sezioni, descritto al termine del corrente paragrafo.

Ciascun file conterrà esclusivamente le informazioni relative a ciascuna classe generale IdClasseGen per ciascun foglio cartografico.

10.1.2.1 Rilievo "tradizionale"

La struttura dei file dovrà essere la seguente:

a. 1° Record del file:

Il primo record del file dovrà contenere la stringa di caratteri "*D," seguita dalla descrizione del contenuto del file medesimo, che conterrà il nome della classe generale IdClasseGen.,

b. 2° Record del file:

Il secondo record del file dovrà contenere la stringa di caratteri "*I," seguita dalla stringa "z," e dalla quota z dell'elemento (se trattasi di curva di livello), seguita dalla IdClasse e dalla stringa "C," seguita da uno dei seguenti codici:

Codice	Tipo entità
L	Entità lineare 3D
P	Entità puntuale 3D
T	Testo/toponimi
C	Curva di livello

c. 3° Record del file e successivi (informazioni puntuali)

Il terzo e i successivi record del file conterranno le informazioni Est, Nord, ... dei punti appartenenti alla medesima IdClasse, ed avranno il seguente formato:

Caso 1:Entità lineare 3D



Il formato sarà del tipo (secondo la convenzione Fortran):

- "F12.3, F12.3, F9.3"

dove:

- F individua un numero reale
- "12" individua un campo di 12 colonne (comprensivo dell'eventuale segno negativo "-")
- ".3" individua la presenza di 3 colonne dopo il separatore decimale
- il contenuto dei campi è allineato a destra
- il primo elemento è la coordinata Est
- il secondo elemento è la coordinata Nord
- il terzo elemento è la coordinata "z" (quota assoluta)
- l'unità di misura utilizzata è il metro
- il separatore per le cifre decimali è il "."

Caso 2: Curva di livello

Il formato sarà del tipo (secondo la convenzione Fortran):

- "F12.3, F12.3"

dove:

- F individua un numero reale
- "12" individua un campo di 12 colonne (comprensivo dell'eventuale segno negativo "-")
- ".3" individua la presenza di 3 colonne dopo il separatore decimale
- il contenuto dei campi è allineato a destra
- il primo elemento è la coordinata Est
- il secondo elemento è la coordinata Nord
- l'unità di misura utilizzata è il metro
- il separatore per le cifre decimali è il "."

Caso 3: Entità puntuale 3D

Il formato sarà del tipo (secondo la convenzione Fortran):

- "F12.3, F12.3, F9.3"



dove:

- F individua un numero reale
- "12" individua un campo di 12 colonne (comprensivo dell'eventuale segno negativo "-")
- ".3" individua la presenza di 3 colonne dopo il separatore decimale
- il contenuto dei campi è allineato a destra
- il primo elemento è la coordinata Est
- il secondo elemento è la coordinata Nord
- il terzo elemento è la coordinata "z" (quota assoluta)
- l'unità di misura utilizzata è il metro
- il separatore per le cifre decimali è il "."

L'inizio e la fine dell'elemento individuato dalle stringhe "*I,,ldClasse, P" e "*F" racchiude un insieme di punti che definisce una poligonale, che nel caso di rilievo a terra, non deve presentare intersezioni con le altre entità che saranno utilizzate per la costruzione del modello numerico del terreno (DTM). Nel caso di rilievo aerofotogrammetrico il numero di punti contenuti all'interno di ciascun elemento delimitato dalle stringhe "*I,,ldClasse, P" e "*F" non dovrà essere maggiore di 200.

Caso 4: Entità di tipo toponimi

Il formato sarà del tipo (secondo la convenzione Fortran):

- "F12.3, F12.3, F7.3, F18.7, \n, A44"

dove:

- F individua un numero reale
- "12" individua un campo di 12 colonne (comprensivo dell'eventuale segno negativo "-")
- ".3" individua la presenza di 3 colonne dopo il separatore decimale
- \n individua la combinazione "Carriage Return" e "Line Feed"
- il contenuto dei campi è allineato a destra
- A44 individua un campo alfanumerico di 44 colonne



- il primo elemento è la coordinata Est del punto in basso a sinistra del teorico rettangolo che racchiude l'area occupata dal testo
- il secondo elemento è la coordinata Nord del punto in basso a sinistra del teorico rettangolo che racchiude l'area occupata dal testo
- il terzo elemento è l'altezza del carattere, espressa in cm
- il quarto elemento è l'azimuth del testo
- il quinto elemento è l'informazione descrittiva contenuta nel testo
- l'unità di misura utilizzata per le coordinate E,N è il metro
- l'unità di misura utilizzata per la altezza testo è il centimetro
- l'unità di misura utilizzata per l'azimuth è il grado centesimale
- il separatore per le cifre decimali è il "."

Il singolo elemento "toponimo" è delimitato dalle stringhe "*I,,IdClasse, T" e "*F" e conterrà un numero di punti non superiore a 200.

d. Record di determinazione "Fine elemento"

Tale record sarà individuato dalla stringa di caratteri "*F"

e. Record di inizio successivo elemento

Tale record seguirà le convenzioni previste al punto (b).

f. Record delle informazioni puntuali relative al medesimo elemento

Tale record seguirà le convenzioni previste al punto (c).

10.1.2.2 Rilievo per Sezioni Trasversali

La struttura dei file dovrà essere in accordo ad uno dei due seguenti metodi, la cui adozione va concordata con la Direzione per l'Esecuzione del Contratto.

Metodo 1:

a. 1° Record del file:



Il primo record del file dovrà contenere la stringa di caratteri “*D,” seguita dalla descrizione del contenuto del file medesimo, che conterrà un testo che individui l'elemento di riferimento adottato per le sezioni.

b. 2° Record del file:

Il secondo record del file dovrà contenere la stringa di caratteri “*I,X,” seguita dalle informazioni seguenti (scritte nell'ordine seguente) :

- numero progressivo della sezione
- Progressiva della Sezione
- coordinata Est del punto di Stazione
- coordinata Nord del punto di Stazione
- quota del punto di Stazione
- azimuth del punto di stazione
- numero di punti rilevati nella singola sezione

Ciascuna delle informazioni succitate saranno separate dal separatore di campo “,”.

L'informazione “Progressiva della sezione” può essere omessa, se concordato con la Direzione per l'Esecuzione del Contratto: in tal caso tale informazione assume il valore “”.

Il formato di tai campi è:

- “A2”, “A1”, “I1”, “F12.3”, “F12.3”, “F12.3”, “F12.3”, “F8.3”, “F32.7”, “I3”

dove:

- F individua un numero reale
- I individua un numero intero
- “12” individua un campo di 12 colonne (comprensivo dell'eventuale segno negativo “-”)
- “.3” individua la presenza di 3 colonne dopo il separatore decimale
- non è prevista alcuna giustificazione dei campi, che sono individuati esclusivamente dal separatore di elenco “,”
- A2 individua un campo alfanumerico di 2 colonne



- l'unità di misura utilizzata per le coordinate E,N,quota è il metro
- l'unità di misura utilizzata per l'azimuth è il grado centesimale
- il separatore per le cifre decimali è il "."

c. 3° Record del file e successivi (informazioni puntuali)

Il terzo e i successivi record del file conterranno le informazioni scostamento (negativo se a sinistra, positivo se a destra dell'asse nel verso delle progressive crescenti) dei punti appartenenti alla medesima sezione trasversale, ed avranno il seguente formato (tutte le informazioni sono giustificate :a destra)

Tipo Informazione	Colonne
Scostamento punto no.1	11-18
Quota punto no.1	19-26
Scostamento punto no.2	27-34
Quota punto no.2	35-42
Scostamento punto no.3	43-50
Quota punto no.3	51-58
Scostamento punto no.4	59-66
Quota punto no.4	67-74
Scostamento punto no.5	11-18
Quota punto no.5	19-26
Scostamento punto no.6	27-34
Quota punto no.6	35-42
.....
.....

Il numero di righe per ciascuna sezione sarà tale da contenere le informazioni di tutti i punti costituenti la sezione medesima, con la condizione che il numero massimo di colonne utilizzate è 74.



Nota:

- l'unità di misura utilizzata per lo scostamento e la quota è il metro
- ciascuna informazione numerica prevede 3 decimali
- il separatore per le cifre decimali è il "."

d. Ultimo Record del file

Tale record sarà individuato dalla stringa di caratteri "*F"

Metodo 2:

a. 1° Record del file:

Il primo record del file dovrà contenere la stringa di caratteri "*D," seguita dalla descrizione del contenuto del file medesimo, che conterrà un testo che individui l'elemento di riferimento adottato per le sezioni.

b. 2° Record del file:

Il secondo record del file dovrà contenere la stringa di caratteri "*I,X

c. 3° Record del file e successivi (informazioni puntuali)

Il terzo e i successivi record del file conterranno le informazioni Est, Nord, ... di tutti i punti appartenenti alla medesima Sezione trasversale, ed avranno il seguente formato:

Il formato sarà del tipo (secondo la convenzione Fortran):

- "F12.3, F12.3, F9.3"

dove:

- F individua un numero reale
- "12" individua un campo di 12 colonne (comprensivo dell'eventuale segno negativo "-")
- ".3" individua la presenza di 3 colonne dopo il separatore decimale
- il contenuto dei campi è allineato a destra
- il primo elemento è la coordinata Est
- il secondo elemento è la coordinata Nord
- il terzo elemento è la coordinata "z" (quota assoluta)



- l'unità di misura utilizzata è il metro
 - il separatore per le cifre decimali è il "."
- d. Record di determinazione "Fine elemento"

Tale record sarà individuato dalla stringa di caratteri "*F"

- e. Record di inizio successivo elemento

Tale record seguirà le convenzioni previste al punto (b).

- g. Record delle informazioni puntuali relative al medesimo elemento

Tale record seguirà le convenzioni previste al punto (c).

10.1.2.3 File "DAT"

La directory DOCU includerà il file GLIST.DAT dove sarà descritto il contenuto del CD ROM sotto forma di elenco dei nomi dei file comprensivi del loro "path"; contenente le associazioni "Nome del File - Contenuto del File", nonché i file IDDWG.DAT, IDASC.DAT, IDRASTER.DAT che conterranno le associazioni "IdClasse-Foglio di Riferimento-File di Riferimento".

Ciascun file avrà un formato fisso, che prevede in insieme di campi separati dal carattere "|".

- Il file GLIST.DAT, riporta la lista dei nomi dei file comprensivi del loro path contenuti nel CD ROM.

Il primo record è un record di intestazione. Ciascun record successivo conterrà un campo con il nome del file.

Il formato è il seguente:

campo n° 1: Ampiezza (n° colonne)

nome del file comprensivo del "path"60



Il contenuto dei campi è allineato a destra.

i.e.:

```
nome del file|  
GRA/REV01/TXT/F01OROG0.TXT|  
.....|  
.....|  
GRA/REV01/TXT/F01VIAP0.TXT|
```

- Il file IDDWG.DAT riporta la lista delle classi cartografiche, ed il riferimento al numero di foglio e al nome del file in formato DWG che ne contiene le entità relative, comprensivo del path

Il formato è il seguente:

(Il primo record è un record di intestazione)

No.Campo (n° colonne)	Descrizione Contenuto	Ampiezza
1	IdClasse	9
2	Numero del Foglio	11
3	nome del file comprensivo del "path"	66

Il contenuto dei campi è allineato a destra.

Il contenuto del campo n.1 è elencato in ordine alfabetico.

i.e.:

```
IdClasse| No.Foglio| nome del file|  
OR025D| 1| GRA/Rev01/DWG/F01OROG0.DWG|  
...| ..| ..|
```



OR025D| 2| GRA/Rev01/DWG/F02VIAP00.DWG|

- Il file IDTXT.DAT riporta la lista delle classi cartografiche, ed il riferimento al numero del foglio e al nome del file in formato ASCII che ne contiene le entità relative, comprensivo del path.

Il formato è il seguente:

(Il primo record è un record di intestazione)

Il contenuto del campo n.1 è elencato in ordine alfabetico.

No.Campo (n° colonne)	Descrizione Contenuto	Ampiezza
1	IdClasseGen	9
2	Numero del Foglio	11
3	Nome del file comprensivo del "path"	66

Il contenuto dei campi è allineato a destra.

i.e.:

```
IdClasse|      No.Foglio|      nome del file|
OR025D|      1|      GRA/Rev01/TXT/F01OROG0.TXT|
...|      ..|      .....|
OR025D|      2|      GRA/Rev01/TXT/F02VIAP0.TXT|
```

- Il file IDRASTER.DAT riporta la lista delle classi cartografiche, ed il riferimento al numero del foglio e al nome del file in formato ASCII che ne contiene le entità relative, comprensivo del path.

Il formato è il seguente:

(Il primo record è un record di intestazione)

Il contenuto del campo n.1 è elencato in ordine alfabetico.

No.Campo	Descrizione Contenuto	Ampiezza
----------	-----------------------	----------



(n° colonne)

1	Numero del Foglio	11	
2	nome del file comprensivo del "path"		66

Il contenuto dei campi è allineato a destra.

i.e.:

No.Foglio	nome del file
1	GRA/Rev01/RASTER/AURE01NG.BMP
..
3	GRA/Rev01/RASTER/AURE03NG.BMP

10.2 PRESCRIZIONI TECNICHE PER LA CODIFICA DELLA CARTOGRAFIA NUMERICA

La cartografia numerica dovrà essere fornita sia su supporto cartaceo che su supporto magnetico.

Il formato dei file di disegno cartografico sarà "DWG" 3D nel quale saranno contenute le entità cartografiche elencate nei paragrafi seguenti in funzione delle scale di rappresentazione.

Sempre in base alle scale di rappresentazione ogni elemento cartografico sarà codificato secondo le convenzioni indicate nei successivi paragrafi.

L'elenco delle entità cartografiche è indicativo e non limitativo. Qualora nella cartografia siano contenuti elementi non definiti nei paragrafi seguenti la loro codifica sarà concordata con la Direzione per l'Esecuzione del Contratto.

La convenzione sui nomi dei file ".DWG" e ".TXT" contenenti le entità cartografiche 3D è la seguente:

FxyldClasseGen.DWG

FxyldClasseGen.TXT



Dove: xy individua un numero intero (2 cifre) identificativo del foglio cartografico a cui il file si riferisce.

Viene fissato un limite superiore alla dimensione di tali file pari a 1 Mb.

Qualora una determinata IdClasseGen per un particolare foglio contenga un numero di entità tali da superare tale limite, occorrerà suddividere le informazioni in più file, sostituendo l'ultimo carattere della IdClasseGen con un numero progressivo $x = "1,2,3,..."$, con l'ulteriore condizione che le informazioni relative a ciascuna IdClasse siano contenute solamente in uno di questi file e non siano suddivise in file diversi, per un medesimo foglio cartografico.

La convenzione sui nomi dei file ".DWG" relativi ai blocchi (simbologia) è la seguente:

- FxyIdClasse.DWG
- LTScala.LIN

Dove: xy individua un numero intero (2 cifre) identificativo del foglio cartografico a cui il file si riferisce, IdClasse è la codifica prevista e Scala è un numero intero che concide con il denominatore della scala ("10000", "5000", ...).

La nomenclatura dei file ".DWG" contenenti i dati del rilievo per sezioni trasversali seguirà la seguente convenzione:

Xnin-nfin.DWG

Dove:

nin è il numero (intero a 3 cifre) relativo alla prima sezione contenuta nel file ".DWG"

nfn è il numero (intero a 3 cifre) relativo alla ultima sezione contenuta nel file ".DWG"

I nomi dei "layer" contenuti in tali file devono essere univocamente determinati e documentati dall'Appaltatore.



La nomenclatura dei file “.TXT” contenenti i dati del rilievo per sezioni trasversali seguirà la seguente convenzione:

Xnin-nfin.TXT

Dove:

nin è il numero (intero a 3 cifre) relativo alla prima sezione contenuta nel file “.TXT”

nfin è il numero (intero a 3 cifre) relativo alla ultima sezione contenuta nel file “.TXT”

Per le sezioni trasversali l'identificativo IdClasseGen è “SEZIONIX”.

10.2.1 [Classi Cartografiche per la scala 1:10000](#)

Le classi rappresentabili per la cartografia in scala 1:10000 sono le seguenti:

VIABILITA' PRINCIPALE

VIABILITA' SECONDARIA

FERROVIE

CONFINI AMMINISTRATIVI

TOPOGRAFIA

OROGRAFIA

IDROGRAFIA

FABBRICATI

OPERE PARTICOLARI

MURI

CONDOTTE

VEGETAZIONE

RECINZIONI

TOPONOMASTICA



DTM

VIABILITA' PRINCIPALE (1:10000)

IdClasseGen = viap0

descrizione	livello	entità	IdClasse
autostrada	autostrade	polilinea	vi010d
autostrada in costruzione		autostrade_c	polilinea vi015d
autostrada in galleria	autostrade_g	polilinea	vi020d
strada statale	strade_statali	polilinea	vi025d
strada statale in costruzione		strade_statali_c	polilinea vi030d
strada statale in galleria	strade_statali_g	polilinea	vi035d
casello autostradale	autostrade_caselli	punto/blocco	vi040d
strada asfaltata	strade_asfaltate	polilinea	vi045d
strada asfaltata in costruzione		strade_asfaltate_c	polilinea vi050d
strada asfaltata in galleria	strade_asfaltate_g	polilinea	vi055d
ponte, viadotto, cavalcavia in	cls Ponti	polilinea	vi060d
ponte, viadotto, cavalcavia in ferro	ponti_ferro	polilinea	vi065d
ponte, viadotto, cavalcavia in muratura	ponti_muratura	polilinea	vi070d

VIABILITA' SECONDARIA (1:10000)

IdClasseGen = vias0

descrizione	livello	entità	IdClasse
strada non asfaltata	strade_n_asfaltate	polilinea	vi075d
strada campestre	strade_campestri	polilinea	vi080d
sentiero	sentieri	polilinea	vi085d



Coordinamento Territoriale/Direzione
CAPITOLATO SPECIALE DI APPALTO
Norme Tecniche per l'esecuzione del contratto – Parte 2^
IT.PRL.05.12 - Rev.1.0
Rilievi e Cartografia

mulattiera	mulattiere	polilinea	vi090d	
ponte in legno	ponti_legno	polilinea	vi095d	
sottopassaggio stradale	sottopassaggi_s	polilinea	vi100d	
sottopassaggio pedonale	sottopassaggi_p	polilinea	vi110d	

FERROVIE (1:10000)

IdClasseGen = ferr0

descrizione	livello	entità	IdClasse
-------------	---------	--------	----------

linea ferroviaria doppio binario	ferrovie_2b	polilinea	fs010d
linea ferroviaria 2b in galleria	ferrovie_2b_g	polilinea	fs020d
linea ferroviaria 2b in costruzione	ferrovie_2b_c	polilinea	fs030d
linea ferroviaria singolo binario	ferrovie_1b	polilinea	fs040d
linea ferroviaria 1b in galleria	ferrovie_1b_g	polilinea	fs050d
linea ferroviaria 1b in costruzione	ferrovie_1b_c	polilinea	fs060d
stazione ferroviaria	stazione_fs	polilinea	fs070d
passaggio a livello	pass_liv_fs	polilinea	fs080d

CONFINI AMMINISTRATIVI (1:10000)

IdClasseGen = coam0

descrizione	livello	entità	IdClasse
-------------	---------	--------	----------

limite di Stato	limiti_stato	polilinea	ca010d
limite di Regione	limiti_regione	polilinea	ca020d
limite di Provincia	limiti_provincia	polilinea	ca025d



limite di Comune	limiti_comune	polilinea	ca030d
limite di zona archeologica	limiti_archeo	polilinea	ca040d
limite di parco nazionale	limiti_parco	polilinea	ca050d
limite compartimentale ANAS	limiti_anas	polilinea	ca060d

TOPOGRAFIA (1:10000)

IdClasseGen = topo0

descrizione	livello	entità	IdClasse
-------------	---------	--------	----------

vertice IGMI	vertici_igm	punto/blocco	tp010d
vertice ANAS	vertici_anas	punto/blocco	tp020d
vertice poligonale	vertici_polig	punto/blocco	tp030d
caposaldo di livellazione IGMI	capisaldi_igm	punto/blocco	tp040d
caposaldo di livellazione ANAS	capisaldi_anas	punto/blocco	tp050d
punto fotografico di appoggio	punto_foto_app	punto/blocco	tp060d

OROGRAFIA (1:10000)

IdClasseGen = orog0

descrizione	livello	entità	IdClasse
-------------	---------	--------	----------

punto quotato da restituzione	punto_quotato	punto/stringa	or010d
scarpata ciglio rappresentabile	scarpata_ciglio	polilinea	or015d
scarpata piede rappresentabile	scarpata_piede	polilinea	or020d
curva di livello direttrice (50 m)	curve_dir_50	polilinea	or025d
curva di livello ordinaria (10 m)	curve_ord_10	polilinea	or030d
curva di livello ausiliaria (5 m)	punto_aus_5	polilinea	or035d



IDROGRAFIA (1:10000)

IdClasseGen = idro0

descrizione	livello	entità	IdClasse
fiume, torrente	fiumi	polilinea	id010d
fiume, torrente	sotterraneo	fiumi_st	polilinea id015d
fosso	fossi	polilinea	id020d
fosso	sotterraneo	fossi_st	polilinea id025d
canale	canali	polilinea	id030d
canale sopraelevato	canali_sp	polilinea	id035d
canale sotterraneo	canali_gp	polilinea	id040d
diga in terra	dighe_t	polilinea	id045d
diga in cemento	dighe_cls	polilinea	id050d
vasca, cisterna, abbeveratoio	vasche	punto/blocco	id055d
pozzo, fontana, sorgente	pozzi	punto/blocco	id060d
palude	paludi	polilinea	id065d
costa mare	coste_mare	polilinea	id070d
costa lago	coste_laghi	polilinea	id075d

FABBRICATI (1:10000)

IdClasseGen = fabb0

descrizione	livello	entità	IdClasse
edificio civile	edifici_civ	polilinea	fa010d
edificio civile in costruzione	edifici_civ_c	polilinea	fa015d
edificio civile diruto	edifici_civ_r	polilinea	fa020d
rudere	ruderi	polilinea	fa025d



cortile, pertinenza di edifici	cortili	polilinea	fa030d
edificio industriale	edifici_ind	polilinea	fa035d
edificio industriale in costruzione	edifici_ind_c	polilinea	fa040d
edificio industriale diruto	edifici_ind_r	polilinea	fa045d
chiesa chiese	polilinea	fa050d	
campanile	campanili	polilinea	fa055d
torre torri	polilinea	fa060d	
serra serre	polilinea	fa065d	
cimitero	cimiteri	polilinea	fa070d
silos silos	polilinea	fa075d	
ciminiera	ciminiere	polilinea	fa080d
divisione tetti edifici	edifici_tetti	polilinea	fa085d
edificio civile piede	edificio_civ_p	polilinea	fa090d
edificio industriale piede	edificio_ind_p	polilinea	fa095d
baracca baracche	polilinea	fa100d	

OPERE PARTICOLARI (1:10000)

ldClasseGen = oppa0

descrizione	livello	entità	ldClasse
centrale elettrica (limite)	centrali_el_lim	polilinea	op010d
aeroporto (limite)	aeroporti_lim	polilinea	op015d
eliporto (limite)	eliporti_lim	polilinea	op020d
porto (limite)	porti_lim	polilinea	op025d
stazione di servizio	stazioni_servizioblocco	op030d	
campeggio (limite)	campeggi_lim	polilinea	op035d
impianto sportivo (limite)	impianti_sport_lim	polilinea	op040d



stazione, sottostazione elettrica stazioni_el blocco op045d
traliccio tralicci punto/blocco op050d
linea elettrica aerea linee_el_aeree polilinea op055d
serbatoio serbatoi blocco op060d
tettoia, pensilina tettoie polilinea op065d

MURI (1:10000)

IdClasseGen = muri0

descrizione	livello	entità	IdClasse
muro (testa)	muri_t	polilinea	mu010d
muro (piede)	muri_p	polilinea	mu020d
mura di città, bastioni (testa)	mura_t	polilinea	mu030d
mura di città, bastioni (piede)	mura_p	polilinea	mu040d

CONDOTTE (1:10000)

IdClasseGen = cond0

descrizione	livello	entità	IdClasse
gasdotto, metanodotto sotterraneo	gasdotti_st	polilinea	cd010d
gasdotto, metanodotto superficie	gasdotti_su	polilinea	cd015d
gasdotto, metanodotto diruto	gasdotti_dir	polilinea	cd020d
oleodotto sotterraneo	oleodotti_st	polilinea	cd025d
oleodotto superficie	oleodotti_su	polilinea	cd030d
oleodotto diruto	oleodotti_dir	polilinea	cd035d



acquedotto sotterraneo	acquedotti_st	polilinea	cd040d
acquedotto superficie	acquedotti_su	polilinea	cd045d
acquedotto diruto	acquedotti_dir	polilinea	cd050d
elettrodotto sotterraneo	elettrodotti_st	polilinea	cd055d
elettrodotto superficie	elettrodotti_su	polilinea	cd060d
elettrodotto diruto	elettrodotti_dir	polilinea	cd065d

VEGETAZIONE (1:10000)

IdClasseGen = vege0

descrizione	livello	entità	IdClasse
bosco (limite)	boschi_lim	polilinea	ve010d
coltura (limite)	colture_lim	polilinea	ve020d
frutteto	frutteti	polilinea	ve030d
agrumeto	agrumeti	polilinea	ve040d
oliveto	oliveti	polilinea	ve050d
vigneto	vigneti	polilinea	ve060d
risaia	risaie	polilinea	ve070d
parco, giardino	giardini	polilinea	ve080d
albero isolato	alberi	punto/blocco	ve090d

RECINZIONI (1:10000)

IdClasseGen = reci0

descrizione	livello	entità	IdClasse
muro di recinzione	recinzioni_m	polilinea	re010d



rete di recinzione	recinzioni_r	polilinea	re020d
cancello	cancelli	polilinea	re030d
siepe	siepi	polilinea	re040d

TOPONOMASTICA (1:10000)

IdClasseGen = nomi0

descrizione	livello	entità	IdClasse
-------------	---------	--------	----------

viabilità	nomi_viabilità	punto/stringa	no010d
ferrovie	nomi_fs	punto/stringa	no020d
confini amministrativi	nomi_confini	punto/stringa	no030d
topografia	nomi_topografia	punto/stringa	no040d
orografia	nomi_orografia	punto/stringa	no050d
idrografia	nomi_idrografia	punto/stringa	no060d
fabbricati	nomi_fabbricati	punto/stringa	no070d
opere particolari	nomi_opere	punto/stringa	no080d
muri	nomi_muri	punto/stringa	no090d
condotte	nomi_condotte	punto/stringa	no100d
vegetazione	nomi_vegetazione	punto/stringa	no110d

DTM (1:10000)

IdClasseGen = DTM0

descrizione	livello	entità	IdClasse
-------------	---------	--------	----------

autostrada	autostrade	polilinea	vi010d
------------	------------	-----------	--------



autostrada in costruzione	autostrade_c	polilinea	vi015d
strada statale	strade_statali	polilinea	vi025d
strada statale in costruzione	strade_statali_c	polilinea	vi030d
strada asfaltata	strade_asfaltate	polilinea	vi045d
strada asfaltata in costruzione	strade_asfaltate_c	polilinea	vi050d
ponte, viadotto, cavalcavia in cls	clsponti_cls	polilinea	vi060d
ponte, viadotto, cavalcavia in ferro	ponti_ferro	polilinea	vi065d
ponte, viadotto, cavalcavia in muratura	ponti_muratura	polilinea	vi070d
strada non asfaltata	strade_n_asfaltate	polilinea	vi075d
strada campestre	strade_campestri	polilinea	vi080d
sentiero	sentieri	polilinea	vi085d
mulattiera	mulattiere	polilinea	vi090d
ponte in legno	ponti_legno	polilinea	vi095d
sottopassaggio stradale	sottopassaggi_s	polilinea	vi100d
sottopassaggio pedonale	sottopassaggi_p	polilinea	vi110d
linea ferroviaria doppio binario	ferrovie_2b	polilinea	fs010d
linea ferroviaria 2b in costruzione	ferrovie_2b_c	polilinea	fs030d
linea ferroviaria singolo binario	ferrovie_1b	polilinea	fs040d
linea ferroviaria 1b in galleria	ferrovie_1b_g	polilinea	fs050d
linea ferroviaria 1b in costruzione	ferrovie_1b_c	polilinea	fs060d
stazione ferroviaria	stazione_fs	polilinea	fs070d
vertice IGMI	vertici_igm	punto/blocco	tp010d
vertice ANAS	vertici_anas	punto/blocco	tp020d
vertice poligonale	vertici_polig	punto/blocco	tp030d
caposaldo di livellazione IGMI	capisaldi_igm	punto/blocco	tp040d
caposaldo di livellazione ANAS	capisaldi_anas	punto/blocco	tp050d
punto fotografico di appoggio	punto_foto_app	punto/blocco	tp060d
punto quotato da restituzione	punto_quotato	punto/stringa	or010d



scarpata ciglio rappresentabile	scarpata_ciglio	polilinea	or015d
scarpata piede rappresentabile	scarpata_piede	polilinea	or020d
curva di livello direttrice (50 m)	curve_dir_50	polilinea	or025d
curva di livello ordinaria (10 m)	curve_ord_10	polilinea	or030d
curva di livello ausiliaria (5 m)	punto_aus_5	polilinea	or035d
fiume, torrente fiumi	polilinea	id010d	
canale canali	polilinea	id030d	
canale sopraelevato	canali_sp	polilinea	id035d
diga in terra dighe_t	polilinea	id045d	
diga in cemento	dighe_cls	polilinea	id050d
palude paludi	polilinea	id065d	
costa mare	coste_mare	polilinea	id070d
costa lago	coste_laghi	polilinea	id075d
centrale elettrica (limite)	centrali_el_lim	polilinea	op010d
aeroporto (limite)	aeroporti_lim	polilinea	op015d
eliporto (limite)	eliporti_lim	polilinea	op020d
porto (limite)	porti_lim	polilinea	op025d
campeggio (limite)	campeggi_lim	polilinea	op035d
impianto sportivo (limite)	impianti_sport_lim	polilinea	op040d

Nota: per i poligoni chiusi le coordinate del punto finale devono essere ripetute e coincidenti con quelle del punto iniziale (se n è il numero dei lati del poligono il numero dei punti deve essere pari a n+1).

10.2.2 Classi Cartografiche per la scala 1:5000

Le classi rappresentabili per la cartografia in scala 1:5000 sono le seguenti:

VIABILITA' PRINCIPALE

VIABILITA' SECONDARIA



FERROVIE

CONFINI AMMINISTRATIVI

TOPOGRAFIA

OROGRAFIA

IDROGRAFIA

FABBRICATI

OPERE PARTICOLARI

MURI

CONDOTTE

VEGETAZIONE

RECINZIONI

TOPONOMASTICA

DTM

VIABILITA' PRINCIPALE (1:5000)

IdClasseGen = viap0

descrizione	livello	entità	IdClasse
autostrada	autostrade	polilinea	vi010e
autostrada in costruzione		autostrade_c	polilinea vi015e
autostrada in galleria	autostrade_g	polilinea	vi020e
strada statale	strade_statali	polilinea	vi025e
strada statale in costruzione		strade_statali_c	polilinea vi030e
strada statale in galleria	strade_statali_g	polilinea	vi035e
casello autostradale	autostrade_caselli	punto/blocco	vi040e
strada asfaltata	strade_asfaltate	polilinea	vi045e
strada asfaltata in costruzione		strade_asfaltate_c	polilinea vi050e
strada asfaltata in galleria	strade_asfaltate_g	polilinea	vi055e



ponete, viadotto, cavalcavia in	clsponsi_cls	polilinea	vi060e
ponete, viadotto, cavalcavia in ferro	ponti_ferro	polilinea	vi065e
ponete, viadotto, cavalcavia in muratura	ponti_muratura	polilinea	vi070e

VIABILITA' SECONDARIA (1:5000)

IdClasseGen = vias0

descrizione	livello	entità	IdClasse
strada non asfaltata	strade_n_asfaltate	polilinea	vi075e
strada campestre	strade_campestri	polilinea	vi080e
sentiero	sentieri	polilinea	vi085e
mulattiera	mulattiere	polilinea	vi090e
ponete in legno	ponti_legno	polilinea	vi095e
sottopassaggio stradale	sottopassaggi_s	polilinea	vi100e
sottopassaggio pedonale	sottopassaggi_p	polilinea	vi110e

FERROVIE (1:5000)

IdClasseGen = ferr0

descrizione	livello	entità	IdClasse
linea ferroviaria doppio binario	ferrovie_2b	polilinea	fs010e
linea ferroviaria 2b in galleria	ferrovie_2b_g	polilinea	fs020e
linea ferroviaria 2b in costruzione	ferrovie_2b_c	polilinea	fs030e
linea ferroviaria singolo binario	ferrovie_1b	polilinea	fs040e
linea ferroviaria 1b in galleria	ferrovie_1b_g	polilinea	fs050e



Coordinamento Territoriale/Direzione
CAPITOLATO SPECIALE DI APPALTO
Norme Tecniche per l'esecuzione del contratto – Parte 2^
IT.PRL.05.12 - Rev.1.0
Rilievi e Cartografia

linea ferroviaria 1b in costruzione		ferrovie_1b_c	polilinea	fs060e
stazione ferroviaria	stazione_fs		polilinea	fs070e
passaggio a livello	pass_liv_fs		polilinea	fs080e

CONFINI AMMINISTRATIVI (1:5000)

IdClasseGen = coam0

descrizione	livello	entità	IdClasse
-------------	---------	--------	----------

limite di Stato	limiti_stato	polilinea	ca010e
limite di Regione	limiti_regione	polilinea	ca020e
limite di Provincia	limiti_provincia	polilinea	ca025e
limite di Comune	limiti_comune	polilinea	ca030e
limite di zona archeologica	limiti_archeo	polilinea	ca040e
limite di parco nazionale	limiti_parco	polilinea	ca050e
limite compartimentale ANAS	limiti_anas	polilinea	ca060e

TOPOGRAFIA (1:5000)

IdClasseGen = topo0

descrizione	livello	entità	IdClasse
-------------	---------	--------	----------

vertice IGMI	vertici_igm	punto/blocco	tp010e
vertice ANAS	vertici_anas	punto/blocco	tp020e
vertice poligonale	vertici_polig	punto/blocco	tp030e
caposaldo di livellazione IGMI	capisaldi_igm	punto/blocco	tp040e



Coordinamento Territoriale/Direzione
CAPITOLATO SPECIALE DI APPALTO
Norme Tecniche per l'esecuzione del contratto – Parte 2^
IT.PRL.05.12 - Rev.1.0
Rilievi e Cartografia

caposaldo di livellazione ANAS capisaldi_anas punto/blocco tp050e
punto fotografico di appoggio punto_foto_app punto/blocco tp060e

OROGRAFIA (1:5000)

IdClasseGen = orog0

descrizione	livello	entità	IdClasse
punto quotato da restituzione		punto_quotato	punto/stringa or010e
scarpata ciglio rappresentabile		scarpata_ciglio	polilinea or015e
scarpata piede rappresentabile		scarpata_piede	polilinea or020e
curva di livello direttrice (25 m)		curve_dir_25	polilinea or025e
curva di livello ordinaria (5 m)		curve_ord_10	polilinea or030e
curva di livello ausiliaria (2,5 m)		punto_aus_2	polilinea or035e

IDROGRAFIA (1:5000)

IdClasseGen = idro0

descrizione	livello	entità	IdClasse
fiume, torrente	fiumi	polilinea	id010e
fiume, torrente sotterraneo		fiumi_st	polilinea id015e
fosso	fossi	polilinea	id020e
fosso sotterraneo		fossi_st	polilinea id025e
canale	canali	polilinea	id030e
canale sopraelevato		canali_sp	polilinea id035e
canale sotterraneo		canali_gp	polilinea id040e



diga in terra	dighe_t	polilinea	id045e
diga in cemento	dighe_cls	polilinea	id050e
vasca, cisterna, abbeveratoio	vasche	punto/blocco	id055e
pozzo, fontana, sorgente	pozzi	punto/blocco	id060e
palude paludi	polilinea	id065e	
costa mare	coste_mare	polilinea	id070e
costa lago	coste_laghi	polilinea	id075e

FABBRICATI (1:5000)

IdClasseGen = fabb0

descrizione	livello	entità	IdClasse
edificio civile	edifici_civ	polilinea	fa010e
edificio civile in costruzione	edifici_civ_c	polilinea	fa015e
edificio civile diruto	edifici_civ_r	polilinea	fa020e
rudere ruderi	polilinea	fa025e	
cortile, pertinenza di edifici	cortili	polilinea	fa030e
edificio industriale	edifici_ind	polilinea	fa035e
edificio industriale in costruzione	edifici_ind_c	polilinea	fa040e
edificio industriale diruto	edifici_ind_r	polilinea	fa045e
chiesa chiese	polilinea	fa050e	
campanile campanili	polilinea	fa055e	
torre torri	polilinea	fa060e	
serra serre	polilinea	fa065e	
cimitero cimiteri	polilinea	fa070e	
silos silos	polilinea	fa075e	
ciminiera ciminiere	polilinea	fa080e	



divisione tetti edifici	edifici_tetti	polilinea	fa085e
edificio civile piede	edificio_civ_p	polilinea	fa090e
edificio industriale piede	edificio_ind_p	polilinea	fa095e
baracca baracche	polilinea	fa100e	

OPERE PARTICOLARI (1:5000)

IdClasseGen = oppa0

descrizione livello entità IdClasse

centrale elettrica (limite)	centrali_el_lim	polilinea	op010e
aeroporto (limite)	aeroporti_lim	polilinea	op015e
eliporto (limite)	eliporti_lim	polilinea	op020e
porto (limite)	porti_lim	polilinea	op025e
stazione di servizio	stazioni_servizioblocco		op030e
campeggio (limite)	campeggi_lim	polilinea	op035e
impianto sportivo (limite)	impianti_sport_lim	polilinea	op040e
stazione, sottostazione elettrica	stazioni_el	blocco	op045e
traliccio tralacci	punto/blocco		op050e
linea elettrica aerea	linee_el_aeree	polilinea	op055e
serbatoio	serbatoi	blocco	op060e
tettoia, pensilina	tettoie	polilinea	op065e

MURI (1:5000)

IdClasseGen = muri0

descrizione livello entità IdClasse



muro (testa)	muri_t	polilinea	mu010e
muro (piede)	muri_p	polilinea	mu020e
mura di città, bastioni (testa)	mura_t	polilinea	mu030e
mura di città, bastioni (piede)	mura_p	polilinea	mu040e

CONDOTTE (1:5000)

IdClasseGen = cond0

descrizione	livello	entità	IdClasse
gasdotto, metanodotto sotterraneo	gasdotti_st	polilinea	cd010e
gasdotto, metanodotto superficie	gasdotti_su	polilinea	cd015e
gasdotto, metanodotto diruto	gasdotti_dir	polilinea	cd020e
oleodotto sotterraneo	oleodotti_st	polilinea	cd025e
oleodotto superficie	oleodotti_su	polilinea	cd030e
oleodotto diruto	oleodotti_dir	polilinea	cd035e
acquedotto sotterraneo	acquedotti_st	polilinea	cd040e
acquedotto superficie	acquedotti_su	polilinea	cd045e
acquedotto diruto	acquedotti_dir	polilinea	cd050e
elettrodotto sotterraneo	elettrodotti_st	polilinea	cd055e
elettrodotto superficie	elettrodotti_su	polilinea	cd060e
elettrodotto diruto	elettrodotti_dir	polilinea	cd065e

VEGETAZIONE (1:5000)

IdClasseGen = vege0



descrizione	livello	entità	IdClasse
bosco (limite)	boschi_lim	polilinea	ve010e
coltura (limite)	colture_lim	polilinea	ve020e
frutteto frutteti		polilinea	ve030e
agrumeto	agrumeti	polilinea	ve040e
oliveto	oliveti	polilinea	ve050e
vigneto vigneti		polilinea	ve060e
risaia	risaie	polilinea	ve070e
parco, giardino	giardini	polilinea	ve080e
albero isolato	alberi	punto/blocco	ve090e

RECINZIONI (1:5000)

IdClasseGen = reci0

descrizione	livello	entità	IdClasse
muro di recinzione		recinzioni_m	polilinea re010e
rete di recinzione		recinzioni_r	polilinea re020e
cancello		cancelli	polilinea re030e
siepe	siepi	polilinea	re040e

TOPONOMASTICA (1:5000)

IdClasseGen = nomi0

descrizione	livello	entità	IdClasse
-------------	---------	--------	----------



viabilità nomi_viabilità punto/stringa no010e
ferrovie nomi_fs punto/stringa no020e
confini amministrativi nomi_confini punto/stringa no030e
topografia nomi_topografia punto/stringa no040e
orografia nomi_orografia punto/stringa no050e
idrografia nomi_idrografia punto/stringa no060e
fabbricati nomi_fabbricati punto/stringa no070e
opere particolari nomi_opere punto/stringa no080e
muri nomi_muri punto/stringa no090e
condotte nomi_condotte punto/stringa no100e
vegetazione nomi_vegetazione punto/stringa no110e

DTM (1:5000)

IdClasseGen = DTM0

descrizione	livello	entità	IdClasse
autostrada	autostrade	polilinea	vi010e
autostrada in costruzione		autostrade_c	polilinea vi015e
strada statale	strade_statali	polilinea	vi025e
strada statale in costruzione		strade_statali_c	polilinea vi030e
casello autostradale	autostrade_caselli	punto/blocco	vi040e
strada asfaltata	strade_asfaltate	polilinea	vi045e
strada asfaltata in costruzione		strade_asfaltate_c	polilinea vi050e
ponte, viadotto, cavalcavia in	cls	ponti_cls	polilinea vi060e
ponte, viadotto, cavalcavia in ferro		ponti_ferro	polilinea vi065e
ponte, viadotto, cavalcavia in muratura		ponti_muratura	polilinea vi070e



strada non asfaltata	strade_n_asfaltate	polilinea	vi075e
strada campestre	strade_campestri	polilinea	vi080e
sentiero	sentieri	polilinea	vi085e
mulattiera	mulattiere	polilinea	vi090e
ponte in legno	ponti_legno	polilinea	vi095e
sottopassaggio stradale	sottopassaggi_s	polilinea	vi100e
sottopassaggio pedonale	sottopassaggi_p	polilinea	vi110e
linea ferroviaria doppio binario	ferrovie_2b	polilinea	fs010e
linea ferroviaria 2b in costruzione	ferrovie_2b_c	polilinea	fs030e
linea ferroviaria singolo binario	ferrovie_1b	polilinea	fs040e
linea ferroviaria 1b in costruzione	ferrovie_1b_c	polilinea	fs060e
stazione ferroviaria	stazione_fs	polilinea	fs070e
vertice IGMI	vertici_igm	punto/blocco	tp010e
vertice ANAS	vertici_anas	punto/blocco	tp020e
vertice poligonale	vertici_polig	punto/blocco	tp030e
caposaldo di livellazione IGMI	capisaldi_igm	punto/blocco	tp040e
caposaldo di livellazione ANAS	capisaldi_anas	punto/blocco	tp050e
punto fotografico di appoggio	punto_foto_app	punto/blocco	tp060e
punto quotato da restituzione	punto_quotato	punto/stringa	or010e
scarpata ciglio rappresentabile	scarpata_ciglio	polilinea	or015e
scarpata piede rappresentabile	scarpata_piede	polilinea	or020e
curva di livello direttrice (25 m)	curve_dir_25	polilinea	or025e
curva di livello ordinaria (5 m)	curve_ord_10	polilinea	or030e
curva di livello ausiliaria (2,5 m)	punto_aus_2	polilinea	or035e
fiume, torrente	fiumi	polilinea	id010e
fosso	fossi	polilinea	id020e
canale	canali	polilinea	id030e
canale sopraelevato	canali_sp	polilinea	id035e
diga in terra	dighe_t	polilinea	id045e



diga in cemento	dighe_cls	polilinea	id050e
palude paludi	polilinea	id065e	
costa mare	coste_mare	polilinea	id070e
costa lago	coste_laghi	polilinea	id075e
edificio civile	edifici_civ	polilinea	fa010e
edificio civile in costruzione	edifici_civ_c	polilinea	fa015e
edificio civile diruto	edifici_civ_r	polilinea	fa020e
rudere ruderi	polilinea	fa025e	
edificio industriale	edifici_ind	polilinea	fa035e
edificio industriale in costruzione	edifici_ind_c	polilinea	fa040e
edificio industriale diruto	edifici_ind_r	polilinea	fa045e
serra serre	polilinea	fa065e	
cimitero	cimiteri	polilinea	fa070e
silos	silos	polilinea	fa075e
edificio civile piede	edificio_civ_p	polilinea	fa090e
edificio industriale piede	edificio_ind_p	polilinea	fa095e
baracca baracche	polilinea	fa100e	
centrale elettrica (limite)	centrali_el_lim	polilinea	op010e
aeroporto (limite)	aeroporti_lim	polilinea	op015e
eliporto (limite)	eliporti_lim	polilinea	op020e
porto (limite)	porti_lim	polilinea	op025e
campeggio (limite)	campeggi_lim	polilinea	op035e
impianto sportivo (limite)	impianti_sport_lim	polilinea	op040e
muro (testa)	muri_t	polilinea	mu010e
muro (piede)	muri_p	polilinea	mu020e
mura di città, bastioni (testa)	mura_t	polilinea	mu030e
mura di città, bastioni (piede)	mura_p	polilinea	mu040e



Nota: per i poligoni chiusi le coordinate del punto finale devono essere ripetute e coincidenti con quelle del punto iniziale (se n è il numero dei lati del poligono il numero dei punti deve essere pari a n+1).

10.2.3 Classi Cartografiche per la scala 1:2000

Le classi rappresentabili per la cartografia in scala 1:2000 sono le seguenti:

VIABILITA' PRINCIPALE

VIABILITA' SECONDARIA

FERROVIE

CONFINI AMMINISTRATIVI

TOPOGRAFIA

OROGRAFIA

IDROGRAFIA

FABBRICATI

OPERE PARTICOLARI

MURI

CONDOTTE

VEGETAZIONE

RECINZIONI

TOPONOMASTICA

DTM

VIABILITA' PRINCIPALE (1:2000)

IdClasseGen = viap0

descrizione	livello	entità	IdClasse
-------------	---------	--------	----------

autostrada	autostrade	polilinea	vi010f
------------	------------	-----------	--------



autostrada in costruzione	autostrade_c	polilinea	vi015f
autostrada in galleria	autostrade_g	polilinea	vi020f
strada statale	strade_statali	polilinea	vi025f
strada statale in costruzione	strade_statali_c	polilinea	vi030f
strada statale in galleria	strade_statali_g	polilinea	vi035f
casello autostradale	autostrade_caselli	polilinea	vi040f
strada asfaltata	strade_asfaltate	polilinea	vi045f
strada asfaltata in costruzione	strade_asfaltate_c	polilinea	vi050f
strada asfaltata in galleria	strade_asfaltate_g	polilinea	vi055f
ponte, viadotto, cavalcavia in cls	sponti_cls	polilinea	vi060f
ponte, viadotto, cavalcavia in ferro	ponti_ferro	polilinea	vi065f
ponte, viadotto, cavalcavia in muratura	ponti_muratura	polilinea	vi070f

VIABILITA' SECONDARIA (1:2000)

IdClasseGen = vias0

descrizione	livello	entità	IdClasse
strada non asfaltata	strade_n_asfaltate	polilinea	vi075f
strada campestre	strade_campestri	polilinea	vi080f
sentiero	sentieri	polilinea	vi085f
mulattiera	mulattiere	polilinea	vi090f
ponte in legno	ponti_legno	polilinea	vi095f
sottopassaggio stradale	sottopassaggi_s	polilinea	vi100f
sottopassaggio pedonale	sottopassaggi_p	polilinea	vi110f
marciapiede	marciapiedi	polilinea	vi115f

FERROVIE (1:2000)



IdClasseGen = ferr0

descrizione	livello	entità	IdClasse
linea ferroviaria doppio binario	ferrovie_2b	polilinea	fs010f
linea ferroviaria 2b in galleria	ferrovie_2b_g	polilinea	fs020f
linea ferroviaria 2b in costruzione	ferrovie_2b_c	polilinea	fs030f
linea ferroviaria singolo binario	ferrovie_1b	polilinea	fs040f
linea ferroviaria 1b in galleria	ferrovie_1b_g	polilinea	fs050f
linea ferroviaria 1b in costruzione	ferrovie_1b_c	polilinea	fs060f
stazione ferroviaria	stazione_fs	polilinea	fs070f
passaggio a livello	pass_liv_fs	polilinea	fs080f
banchina	banchine	polilinea	fs085f

CONFINI AMMINISTRATIVI (1:2000)

IdClasseGen = coam0

descrizione	livello	entità	IdClasse
limite di Stato	limiti_stato	polilinea	ca010f
limite di Regione	limiti_regione	polilinea	ca020f
limite di Provincia	limiti_provincia	polilinea	ca025f
limite di Comune	limiti_comune	polilinea	ca030f
limite di zona archeologica	limiti_archeo	polilinea	ca040f
limite di parco nazionale	limiti_parco	polilinea	ca050f
limite compartimentale ANAS	limiti_anas	polilinea	ca060f



TOPOGRAFIA (1:2000)

IdClasseGen = topo0

descrizione	livello	entità	IdClasse
vertice IGMI	vertici_igm	punto/blocco	tp010f
vertice ANAS	vertici_anas	punto/blocco	tp020f
vertice poligonale	vertici_polig	punto/blocco	tp030f
caposaldo di livellazione IGMI	capisaldi_igm	punto/blocco	tp040f
caposaldo di livellazione ANAS	capisaldi_anas	punto/blocco	tp050f
punto fotografico di appoggio	punto_foto_app	punto/blocco	tp060f

OROGRAFIA (1:2000)

IdClasseGen = orog0

descrizione	livello	entità	IdClasse
punto quotato da restituzione	punto_quotato	punto/stringa	or010f
scarpata ciglio rappresentabile	scarpata_ciglio	polilinea	or015f
scarpata piede rappresentabile	scarpata_piede	polilinea	or020f
curva di livello direttrice (10 m)	curve_dir_10	polilinea	or025f
curva di livello ordinaria (2 m)	curve_ord_2	polilinea	or030f
curva di livello ausiliaria (1 m)	punto_aus_1	polilinea	or035f

IDROGRAFIA (1:2000)

IdClasseGen = idro0

descrizione	livello	entità	IdClasse
-------------	---------	--------	----------



fiume, torrente	fiumi	polilinea	id010f	
fiume, torrente	sotterraneo	fiumi_st	polilinea	id015f
fosso	fossi	polilinea	id020f	
fosso	sotterraneo	fossi_st	polilinea	id025f
canale	canali	polilinea	id030f	
canale	sopraelevato	canali_sp	polilinea	id035f
canale	sotterraneo	canali_gp	polilinea	id040f
diga	in terra	dighe_t	polilinea	id045f
diga	in cemento	dighe_cls	polilinea	id050f
vasca, cisterna, abbeveratoio		vasche	polilinea	id055f
pozzo, fontana, sorgente		pozzi	polilinea	id060f
palude	paludi	polilinea	id065f	
costa mare		coste_mare	polilinea	id070f
costa lago		coste_laghi	polilinea	id075f

FABBRICATI (1:2000)

IdClasseGen = fabb0

descrizione	livello	entità	IdClasse	
edificio civile	edifici_civ	polilinea	fa010f	
edificio civile in costruzione		edifici_civ_c	polilinea	fa015f
edificio civile diruto	edifici_civ_r	polilinea	fa020f	
rudere	ruderi	polilinea	fa025f	
cortile, pertinenza di edifici		cortili	polilinea	fa030f
edificio industriale	edifici_ind	polilinea	fa035f	
edificio industriale in costruzione		edifici_ind_c	polilinea	fa040f



edificio industriale diruto	edifici_ind_r	polilinea	fa045f
chiesa chiese	polilinea	fa050f	
campanile campanili	polilinea	fa055f	
torre torri	polilinea	fa060f	
serra serre	polilinea	fa065f	
cimitero cimiteri	polilinea	fa070f	
silos silos	polilinea	fa075f	
ciminiera ciminiere	polilinea	fa080f	
divisione tetti edifici	edifici_tetti	polilinea	fa085f
edificio civile piede	edificio_civ_p	polilinea	fa090f
edificio industriale piede	edificio_ind_p	polilinea	fa095f
baracca baracche	polilinea	fa100f	

OPERE PARTICOLARI (1:2000)

IdClasseGen = oppa0

descrizione	livello	entità	IdClasse
centrale elettrica (limite)		centrali_el_lim	polilinea op010f
aeroporto (limite)		aeroporti_lim	polilinea op015f
eliporto (limite)		eliporti_lim	polilinea op020f
porto (limite)		porti_lim	polilinea op025f
stazione di servizio		stazioni_serviziopolilinea	op030f
campeggio (limite)		campeggi_lim	polilinea op035f
impianto sportivo (limite)		impianti_sport_lim	polilinea op040f
stazione, sottostazione elettrica		stazioni_el	polilinea op045f
traliccio tralici		polilinea	op050f
linea elettrica aerea		linee_el_aeree	polilinea op055f



serbatoio	serbatoi	polilinea	op060f
tettoia, pensilina	tettoie	polilinea	op065f

MURI (1:2000)

IdClasseGen = muri0

descrizione	livello	entità	IdClasse
muro (testa)	muri_t	polilinea	mu010f
muro (piede)	muri_p	polilinea	mu020f
mura di città, bastioni (testa)	mura_t	polilinea	mu030f
mura di città, bastioni (piede)	mura_p	polilinea	mu040f

CONDOTTE (1:2000)

IdClasseGen = cond0

descrizione	livello	entità	IdClasse
gasdotto, metanodotto sotterraneo	gasdotti_st	polilinea	cd010f
gasdotto, metanodotto superficie	gasdotti_su	polilinea	cd015f
gasdotto, metanodotto diruto	gasdotti_dir	polilinea	cd020f
oleodotto sotterraneo	oleodotti_st	polilinea	cd025f
oleodotto superficie	oleodotti_su	polilinea	cd030f
oleodotto diruto	oleodotti_dir	polilinea	cd035f
acquedotto sotterraneo	acquedotti_st	polilinea	cd040f
acquedotto superficie	acquedotti_su	polilinea	cd045f
acquedotto diruto	acquedotti_dir	polilinea	cd050f



elettrodotto sotterraneo	elettrodotti_st	polilinea	cd055f
elettrodotto superficie	elettrodotti_su	polilinea	cd060f
elettrodotto diruto	elettrodotti_dir	polilinea	cd065f

VEGETAZIONE (1:2000)

IdClasseGen = vege0

descrizione	livello	entità	IdClasse
bosco (limite)	boschi_lim	polilinea	ve010f
coltura (limite)	colture_lim	polilinea	ve020f
frutteto frutteti		polilinea	ve030f
agrumeto	agrumeti	polilinea	ve040f
oliveto oliveti		polilinea	ve050f
vigneto vigneti		polilinea	ve060f
risaia	risaie	polilinea	ve070f
parco, giardino	giardini	polilinea	ve080f
albero isolato	alberi	punto/blocco	ve090f

RECINZIONI (1:2000)

IdClasseGen = reci0

descrizione	livello	entità	IdClasse
muro di recinzione	recinzioni_m	polilinea	re010f
rete di recinzione	recinzioni_r	polilinea	re020f
cancello	cancelli	polilinea	re030f



siepe siepi polilinea re040f

TOPONOMASTICA (1:2000)

IdClasseGen = nomi0

descrizione livello entità IdClasse

viabilità	nomi_viabilità	punto/stringa	no010f
ferrovie	nomi_fs	punto/stringa	no020f
confini amministrativi	nomi_confini	punto/stringa	no030f
topografia	nomi_topografia	punto/stringa	no040f
orografia	nomi_orografia	punto/stringa	no050f
idrografia	nomi_idrografia	punto/stringa	no060f
fabbricati	nomi_fabbricati	punto/stringa	no070f
opere particolari	nomi_opere	punto/stringa	no080f
muri	nomi_muri	punto/stringa	no090f
condotte	nomi_condotte	punto/stringa	no100f
vegetazione	nomi_vegetazione	punto/stringa	no110f

DTM (1:2000)

IdClasseGen = DTM0

descrizione livello entità IdClasse

autostrada	autostrade	polilinea	vi010f
autostrada in costruzione	autostrade_c	polilinea	vi015f
strada statale	strade_statali	polilinea	vi025f



strada statale in costruzione	strade_statali_c	polilinea	vi030f
casello autostradale	autostrade_caselli	polilinea	vi040f
strada asfaltata	strade_asfaltate	polilinea	vi045f
strada asfaltata in costruzione	strade_asfaltate_c	polilinea	vi050f
ponte, viadotto, cavalcavia in cls	clsponti_cls	polilinea	vi060f
ponte, viadotto, cavalcavia in ferro	ponti_ferro	polilinea	vi065f
ponte, viadotto, cavalcavia in muratura	ponti_muratura	polilinea	vi070f
strada non asfaltata	strade_n_asfaltate	polilinea	vi075f
strada campestre	strade_campestri	polilinea	vi080f
sentiero	sentieri	polilinea	vi085f
mulattiera	mulattiere	polilinea	vi090f
ponte in legno	ponti_legno	polilinea	vi095f
sottopassaggio stradale	sottopassaggi_s	polilinea	vi100f
sottopassaggio pedonale	sottopassaggi_p	polilinea	vi110f
marciapiede	marciapiedi	polilinea	vi115f
linea ferroviaria doppio binario	ferrovie_2b	polilinea	fs010f
linea ferroviaria 2b in galleria	ferrovie_2b_g	polilinea	fs020f
linea ferroviaria 2b in costruzione	ferrovie_2b_c	polilinea	fs030f
linea ferroviaria singolo binario	ferrovie_1b	polilinea	fs040f
linea ferroviaria 1b in costruzione	ferrovie_1b_c	polilinea	fs060f
stazione ferroviaria	stazione_fs	polilinea	fs070f
passaggio a livello	pass_liv_fs	polilinea	fs080f
banchina	banchine	polilinea	fs085f
vertice IGMI	vertici_igm	punto/blocco	tp010f
vertice ANAS	vertici_anas	punto/blocco	tp020f
vertice poligonale	vertici_polig	punto/blocco	tp030f
caposaldo di livellazione IGMI	capisaldi_igm	punto/blocco	tp040f
caposaldo di livellazione ANAS	capisaldi_anas	punto/blocco	tp050f



punto fotografico di appoggio	punto_foto_app	punto/blocco	tp060f
punto quotato da restituzione	punto_quotato	punto/stringa	or010f
scarpata ciglio rappresentabile	scarpata_ciglio	polilinea	or015f
scarpata piede rappresentabile	scarpata_piede	polilinea	or020f
curva di livello direttrice (10 m)	curve_dir_10	polilinea	or025f
curva di livello ordinaria (2 m)	curve_ord_2	polilinea	or030f
curva di livello ausiliaria (1 m)	punto_aus_1	polilinea	or035f
fiume, torrente fiumi	polilinea	id010f	
fiume, torrente sotterraneo	fiumi_st	polilinea	id015f
fosso fossi	polilinea	id020f	
canale canali	polilinea	id030f	
canale sopraelevato	canali_sp	polilinea	id035f
diga in terra	dighe_t	polilinea	id045f
diga in cemento	dighe_cls	polilinea	id050f
vasca, cisterna, abbeveratoio	vasche	polilinea	id055f
pozzo, fontana, sorgente	pozzi	polilinea	id060f
palude paludi	polilinea	id065f	
costa mare	coste_mare	polilinea	id070f
costa lago	coste_laghi	polilinea	id075f
edificio civile	edifici_civ	polilinea	fa010f
edificio civile in costruzione	edifici_civ_c	polilinea	fa015f
edificio civile diruto	edifici_civ_r	polilinea	fa020f
rudere ruderi	polilinea	fa025f	
edificio industriale	edifici_ind	polilinea	fa035f
edificio industriale in costruzione	edifici_ind_c	polilinea	fa040f
edificio industriale diruto	edifici_ind_r	polilinea	fa045f
serra serre	polilinea	fa065f	
cimitero	cimiteri	polilinea	fa070f
silos	silos	polilinea	fa075f



ciminiera	ciminiere	polilinea	fa080f	
edificio civile piede	edificio_civ_p	polilinea	fa090f	
edificio industriale piede	edificio_ind_p	polilinea	fa095f	
baracca baracche	polilinea	fa100f		
centrale elettrica (limite)	centrali_el_lim	polilinea	op010f	
aeroporto (limite)	aeroporti_lim	polilinea	op015f	
eliporto (limite)	eliporti_lim	polilinea	op020f	
porto (limite)	porti_lim	polilinea	op025f	
stazione di servizio	stazioni_servizi	polilinea	op030f	
campeggio (limite)	campeggi_lim	polilinea	op035f	
impianto sportivo (limite)	impianti_sport_lim	polilinea	op040f	
stazione, sottostazione elettrica	stazioni_el	polilinea	op045f	
tettoia, pensilina	tettoie	polilinea	op065f	
muro (testa)	muri_t	polilinea	mu010f	
muro (piede)	muri_p	polilinea	mu020f	
mura di città, bastioni (testa)	mura_t	polilinea	mu030f	
mura di città, bastioni (piede)	mura_p	polilinea	mu040f	

Nota: per i poligoni chiusi le coordinate del punto finale devono essere ripetute e coincidenti con quelle del punto iniziale (se n è il numero dei lati del poligono il numero dei punti deve essere pari a n+1).

10.2.4 Classi Cartografiche per la scala 1:1000

Le classi rappresentabili per la cartografia in scala 1:1000 sono le seguenti:

VIABILITA' PRINCIPALE

VIABILITA' SECONDARIA

FERROVIE

CONFINI AMMINISTRATIVI



TOPOGRAFIA

OROGRAFIA

IDROGRAFIA

FABBRICATI

OPERE PARTICOLARI

MURI

CONDOTTE

VEGETAZIONE

RECINZIONI

TOPONOMASTICA

DTM

VIABILITA' PRINCIPALE (1:1000)

IdClasseGen = viap0

descrizione	livello	entità	IdClasse
autostrada	autostrade	polilinea	vi010g
autostrada in costruzione		autostrade_c	polilinea vi015g
autostrada in galleria	autostrade_g	polilinea	vi020g
strada statale	strade_statali	polilinea	vi025g
strada statale in costruzione		strade_statali_c	polilinea vi030g
strada statale in galleria	strade_statali_g	polilinea	vi035g
casello autostradale	autostrade_caselli	polilinea	vi040g
strada asfaltata	strade_asfaltate	polilinea	vi045g
strada asfaltata in costruzione		strade_asfaltate_c	polilinea vi050g
strada asfaltata in galleria	strade_asfaltate_g	polilinea	vi055g
ponte, viadotto, cavalcavia in cls	clsponti_cls	polilinea	vi060g
ponte, viadotto, cavalcavia in ferro	ponti_ferro	polilinea	vi065g



Coordinamento Territoriale/Direzione
CAPITOLATO SPECIALE DI APPALTO
Norme Tecniche per l'esecuzione del contratto – Parte 2^
IT.PRL.05.12 - Rev.1.0
Rilievi e Cartografia

ponte, viadotto, cavalcavia in ponti_muratura polilinea vi070g
muratura

VIABILITA' SECONDARIA (1:1000)

IdClasseGen = vias0

descrizione	livello	entità	IdClasse
strada non asfaltata	strade_n_asfaltate	polilinea	vi075g
strada campestre	strade_campestri	polilinea	vi080g
sentiero	sentieri	polilinea	vi085g
mulattiera	mulattiere	polilinea	vi090g
ponte in legno	ponti_legno	polilinea	vi095g
sottopassaggio stradale	sottopassaggi_s	polilinea	vi100g
sottopassaggio pedonale	sottopassaggi_p	polilinea	vi110g
marciapiede	marciapiedi	polilinea	vi115g

FERROVIE (1:1000)

IdClasseGen = ferr0

descrizione	livello	entità	IdClasse
linea ferroviaria doppio binario	ferrovie_2b	polilinea	fs010g
linea ferroviaria 2b in galleria	ferrovie_2b_g	polilinea	fs020g
linea ferroviaria 2b in costruzione	ferrovie_2b_c	polilinea	fs030g
linea ferroviaria singolo binario	ferrovie_1b	polilinea	fs040g
linea ferroviaria 1b in galleria	ferrovie_1b_g	polilinea	fs050g



Coordinamento Territoriale/Direzione
CAPITOLATO SPECIALE DI APPALTO
Norme Tecniche per l'esecuzione del contratto – Parte 2^
IT.PRL.05.12 - Rev.1.0
Rilievi e Cartografia

linea ferroviaria 1b in costruzione		ferrovie_1b_c	polilinea	fs060g
stazione ferroviaria	stazione_fs		polilinea	fs070g
passaggio a livello	pass_liv_fs		polilinea	fs080g
banchina	banchine		polilinea	fs085g

CONFINI AMMINISTRATIVI (1:1000)

IdClasseGen = coam0

descrizione	livello	entità	IdClasse
-------------	---------	--------	----------

limite di Stato	limiti_stato	polilinea	ca010g
limite di Regione	limiti_regione	polilinea	ca020g
limite di Provincia	limiti_provincia	polilinea	ca025g
limite di Comune	limiti_comune	polilinea	ca030g
limite di zona archeologica	limiti_archeo	polilinea	ca040g
limite di parco nazionale	limiti_parco	polilinea	ca050g
limite compartimentale ANAS	limiti_anas	polilinea	ca060g

TOPOGRAFIA (1:1000)

IdClasseGen = topo0

descrizione	livello	entità	IdClasse
-------------	---------	--------	----------

vertice IGMI	vertici_igm	punto/blocco	tp010g
vertice ANAS	vertici_anas	punto/blocco	tp020g
vertice poligonale	vertici_polig	punto/blocco	tp030g
caposaldo di livellazione IGMI	capisaldi_igm	punto/blocco	tp040g



Coordinamento Territoriale/Direzione
CAPITOLATO SPECIALE DI APPALTO
Norme Tecniche per l'esecuzione del contratto – Parte 2^
IT.PRL.05.12 - Rev.1.0
Rilievi e Cartografia

caposaldo di livellazione ANAS capisaldi_anas punto/blocco tp050g
punto fotografico di appoggio punto_foto_app punto/blocco tp060g

OROGRAFIA (1:1000)

IdClasseGen = orog0

descrizione	livello	entità	IdClasse
punto quotato da restituzione		punto_quotato	punto/blocco or010g
scarpata ciglio rappresentabile		scarpata_ciglio	polilinea or015g
scarpata piede rappresentabile		scarpata_piede	polilinea or020g
curva di livello direttrice (10 m)		curve_dir_10	polilinea or025g
curva di livello ordinaria (2 m)		curve_ord_2	polilinea or030g
curva di livello ausiliaria (1 m)		punto_aus_1	polilinea or035g

IDROGRAFIA (1:1000)

IdClasseGen = idro0

descrizione	livello	entità	IdClasse
fiume, torrente	fiumi	polilinea	id010g
fiume, torrente sotterraneo		fiumi_st	polilinea id015g
fosso	fossi	polilinea	id020g
fosso sotterraneo		fossi_st	polilinea id025g
canale	canali	polilinea	id030g
canale sopraelevato		canali_sp	polilinea id035g
canale sotterraneo		canali_gp	polilinea id040g



diga in terra	dighe_t	polilinea	id045g
diga in cemento	dighe_cls	polilinea	id050g
vasca, cisterna, abbeveratoio	vasche	polilinea	id055g
pozzo, fontana, sorgente	pozzi	polilinea	id060g
palude paludi	polilinea	id065g	
costa mare	coste_mare	polilinea	id070g
costa lago	coste_laghi	polilinea	id075g

FABBRICATI (1:1000)

IdClasseGen = fabb0

descrizione	livello	entità	IdClasse
edificio civile	edifici_civ	polilinea	fa010g
edificio civile in costruzione	edifici_civ_c	polilinea	fa015g
edificio civile diruto	edifici_civ_r	polilinea	fa020g
rudere ruderi	polilinea	fa025g	
cortile, pertinenza di edifici	cortili	polilinea	fa030g
edificio industriale	edifici_ind	polilinea	fa035g
edificio industriale in costruzione	edifici_ind_c	polilinea	fa040g
edificio industriale diruto	edifici_ind_r	polilinea	fa045g
chiesa chiese	polilinea	fa050g	
campanile campanili	polilinea	fa055g	
torre torri	polilinea	fa060g	
serra serre	polilinea	fa065g	
cimitero cimiteri	polilinea	fa070g	
silos silos	polilinea	fa075g	
ciminiera ciminiere	polilinea	fa080g	



divisione tetti edifici	edifici_tetti	polilinea	fa085g
edificio civile piede	edificio_civ_p	polilinea	fa090g
edificio industriale piede	edificio_ind_p	polilinea	fa095g
baracca baracche	polilinea	fa100g	

OPERE PARTICOLARI (1:1000)

IdClasseGen = oppa0

descrizione	livello	entità	IdClasse
-------------	---------	--------	----------

centrale elettrica (limite)	centrali_el_lim	polilinea	op010g
aeroporto (limite)	aeroporti_lim	polilinea	op015g
eliporto (limite)	eliporti_lim	polilinea	op020g
porto (limite)	porti_lim	polilinea	op025g
stazione di servizio	stazioni_servizi	polilinea	op030g
campeggio (limite)	campeggi_lim	polilinea	op035g
impianto sportivo (limite)	impianti_sport_lim	polilinea	op040g
stazione, sottostazione elettrica	stazioni_el	polilinea	op045g
traliccio tralacci	polilinea	op050g	
linea elettrica aerea	linee_el_aeree	polilinea	op055g
serbatoio	serbatoi	polilinea	op060g
tettoia, pensilina	tettoie	polilinea	op065g

MURI (1:1000)

IdClasseGen = muri0

descrizione	livello	entità	IdClasse
-------------	---------	--------	----------



muro (testa)	muri_t	polilinea	mu010g
muro (piede)	muri_p	polilinea	mu020g
mura di città, bastioni (testa)	mura_t	polilinea	mu030g
mura di città, bastioni (piede)	mura_p	polilinea	mu040g

CONDOTTE (1:1000)

IdClasseGen = cond0

descrizione	livello	entità	IdClasse
gasdotto, metanodotto sotterraneo	gasdotti_st	polilinea	cd010g
gasdotto, metanodotto superficie	gasdotti_su	polilinea	cd015g
gasdotto, metanodotto diruto	gasdotti_dir	polilinea	cd020g
oleodotto sotterraneo	oleodotti_st	polilinea	cd025g
oleodotto superficie	oleodotti_su	polilinea	cd030g
oleodotto diruto	oleodotti_dir	polilinea	cd035g
acquedotto sotterraneo	acquedotti_st	polilinea	cd040g
acquedotto superficie	acquedotti_su	polilinea	cd045g
acquedotto diruto	acquedotti_dir	polilinea	cd050g
elettrodotto sotterraneo	elettrodotti_st	polilinea	cd055g
elettrodotto superficie	elettrodotti_su	polilinea	cd060g
elettrodotto diruto	elettrodotti_dir	polilinea	cd065g



VEGETAZIONE (1:1000)

IdClasseGen = vege0

descrizione	livello	entità	IdClasse
bosco (limite)	boschi_lim	polilinea	ve010g
coltura (limite)	colture_lim	polilinea	ve020g
frutteto frutteti	polilinea	ve030g	
agrumeto	agrumeti	polilinea	ve040g
oliveto oliveti	polilinea	ve050g	
vigneto vigneti	polilinea	ve060g	
risaia risaie	polilinea	ve070g	
parco, giardino	giardini	polilinea	ve080g
albero isolato	alberi	punto/blocco	ve090g

RECINZIONI (1:1000)

IdClasseGen = reci0

descrizione	livello	entità	IdClasse
muro di recinzione	recinzioni_m	polilinea	re010g
rete di recinzione	recinzioni_r	polilinea	re020g
cancello	cancelli	polilinea	re030g
siepe siepi	polilinea	re040g	

TOPONOMASTICA (1:1000)

IdClasseGen = nomi0



descrizione	livello	entità	IdClasse
viabilità	nomi_viabilità	punto/stringa	no010g
ferrovie	nomi_fs	punto/stringa	no020g
confini amministrativi	nomi_confini	punto/stringa	no030g
topografia	nomi_topografia	punto/stringa	no040g
orografia	nomi_orografia	punto/stringa	no050g
idrografia	nomi_idrografia	punto/stringa	no060g
fabbricati	nomi_fabbricati	punto/stringa	no070g
opere particolari	nomi_opere	punto/stringa	no080g
muri	nomi_muri	punto/stringa	no090g
condotte	nomi_condotte	punto/stringa	no100g
vegetazione	nomi_vegetazione	punto/stringa	no110g

DTM (1:1000)

IdClasseGen = DTM0

descrizione	livello	entità	IdClasse	
autostrada	autostrade	polilinea	vi010f	
autostrada in costruzione		autostrade_c	polilinea	vi015f
strada statale	strade_statali	polilinea	vi025f	
strada statale in costruzione		strade_statali_c	polilinea	vi030f
casello autostradale	autostrade_caselli	polilinea	vi040f	
strada asfaltata	strade_asfaltate	polilinea	vi045f	
strada asfaltata in costruzione		strade_asfaltate_c	polilinea	vi050f
ponte, viadotto, cavalcavia	in cls	ponti_cls	polilinea	vi060f
ponte, viadotto, cavalcavia	in ferro	ponti_ferro	polilinea	vi065f



ponete, viadotto, cavalcavia in muratura	ponti_muratura	polilinea	vi070f
strada non asfaltata	strade_n_asfaltate	polilinea	vi075f
strada campestre	strade_campestri	polilinea	vi080f
sentiero	sentieri	polilinea	vi085f
mulattiera	mulattiere	polilinea	vi090f
ponete in legno	ponti_legno	polilinea	vi095f
sottopassaggio stradale	sottopassaggi_s	polilinea	vi100f
sottopassaggio pedonale	sottopassaggi_p	polilinea	vi110f
marciapiede	marciapiedi	polilinea	vi115f
linea ferroviaria doppio binario	ferrovie_2b	polilinea	fs010f
linea ferroviaria 2b in costruzione	ferrovie_2b_c	polilinea	fs030f
linea ferroviaria singolo binario	ferrovie_1b	polilinea	fs040f
linea ferroviaria 1b in costruzione	ferrovie_1b_c	polilinea	fs060f
stazione ferroviaria	stazione_fs	polilinea	fs070f
banchina	banchine	polilinea	fs085f
vertice IGMI	vertici_igm	punto/blocco	tp010f
vertice ANAS	vertici_anas	punto/blocco	tp020f
vertice poligonale	vertici_polig	punto/blocco	tp030f
caposaldo di livellazione IGMI	capisaldi_igm	punto/blocco	tp040f
caposaldo di livellazione ANAS	capisaldi_anas	punto/blocco	tp050f
punto fotografico di appoggio	punto_foto_app	punto/blocco	tp060f
punto quotato da restituzione	punto_quotato	punto/stringa	or010f
scarpata ciglio rappresentabile	scarpata_ciglio	polilinea	or015f
scarpata piede rappresentabile	scarpata_piede	polilinea	or020f
curva di livello direttrice (10 m)	curve_dir_10	polilinea	or025f
curva di livello ordinaria (2 m)	curve_ord_2	polilinea	or030f
curva di livello ausiliaria (1 m)	punto_aus_1	polilinea	or035f
fiume, torrente	fiumi	polilinea	id010f



fosso	fossi	polilinea	id020f		
canale	canali	polilinea	id030f		
canale sopraelevato	canali_sp	polilinea	id035f		
diga in terra	dighe_t	polilinea	id045f		
diga in cemento	dighe_cls	polilinea	id050f		
palude	paludi	polilinea	id065f		
costa mare	coste_mare	polilinea	id070f		
costa lago	coste_laghi	polilinea	id075f		
edificio civile	edifici_civ	polilinea	fa010f		
edificio civile in costruzione	edifici_civ_c	polilinea	fa015f		
edificio civile diruto	edifici_civ_r	polilinea	fa020f		
edificio industriale	edifici_ind	polilinea	fa035f		
edificio industriale in costruzione	edifici_ind_c	polilinea	fa040f		
edificio industriale diruto	edifici_ind_r	polilinea	fa045f		
serra	serre	polilinea	fa065f		
cimitero	cimiteri	polilinea	fa070f		
silos	silos	polilinea	fa075f		
edificio civile piede	edificio_civ_p	polilinea	fa090f		
edificio industriale piede	edificio_ind_p	polilinea	fa095f		
centrale elettrica (limite)	centrali_el_lim	polilinea	op010f		
aeroporto (limite)	aeroporti_lim	polilinea	op015f		
eliporto (limite)	eliporti_lim	polilinea	op020f		
porto (limite)	porti_lim	polilinea	op025f		
stazione di servizio	stazioni_servizi	polilinea	op030f		
campeggio (limite)	campeggi_lim	polilinea	op035f		
impianto sportivo (limite)	impianti_sport_lim	polilinea	op040f		
stazione, sottostazione elettrica	stazioni_el	polilinea	op045f		
muro (testa)	muri_t	polilinea	mu010f		
muro (piede)	muri_p	polilinea	mu020f		



mura di città, bastioni (testa)	mura_t polilinea	mu030f
mura di città, bastioni (piede)	mura_p polilinea	mu040f

Nota: per i poligoni chiusi le coordinate del punto finale devono essere ripetute e coincidenti con quelle del punto iniziale (se n è il numero dei lati del poligono il numero dei punti deve essere pari a n+1).

10.3 PRESCRIZIONI TECNICHE PER LA RAPPRESENTAZIONE GRAFICA DELLA CARTOGRAFIA

NUMERICA

Le entità cartografiche classificate in base a quanto descritto nei paragrafi precedenti dovranno essere rappresentate con le modalità grafiche sotto definite.

Comunque la Direzione per l'Esecuzione del Contratto si riserva la facoltà di fornire all'Appaltatore le librerie aggiornate delle linee e dei simboli in fase di consegna dei lavori.

VIABILITA' PRINCIPALE

Autostrada

rappresentazione grafica	spessori (mm)	tipo	livello
0,20		autostrade	
0,20		in costruzione	autostrade_c
0,20		in galleria	autostrade_g

Strada Statale

rappresentazione grafica	spessori (mm)	tipo	livello
0,20		strade_statali	



Coordinamento Territoriale/Direzione
CAPITOLATO SPECIALE DI APPALTO
Norme Tecniche per l'esecuzione del contratto – Parte 2^
IT.PRL.05.12 - Rev.1.0
Rilievi e Cartografia

0,20 in costruzione strade_statali_c

0,20 in galleria strade_statali_g

Casello autostradale

rappresentazione grafica spessori (mm) tipo livello

0,25 autostrade_caselli

Ponte, viadotto, cavalcavia in cls e muratura (rilievo a misura per luci superiori a 2m)

rappresentazione grafica spessori (mm) tipo livello

0,25 ponti_cls, ponti_muratura

0,13 pile ponti_cls, ponti_muratura

0,25 spalle ponti_cls, ponti_muratura

0,13 luce ponti_cls, ponti_muratura

Ponte, viadotto, cavalcavia in ferro (rilievo a misura per luci superiori a 2m)

rappresentazione grafica spessori (mm) tipo livello

0,25 ponti_ferro

0,13 pile ponti_ferro

0,25 spalle ponti_ferro



Coordinamento Territoriale/Direzione
CAPITOLATO SPECIALE DI APPALTO
Norme Tecniche per l'esecuzione del contratto – Parte 2^
IT.PRL.05.12 - Rev.1.0
Rilievi e Cartografia

0,13 luce ponti_ferro

Strada asfaltata

representazione grafica spessori (mm) tipo livello

0,15 strade_asfaltate

0,15 in costruzione strade_asfaltate_c

0,15 in galleria strade_asfaltate_g

VIABILITA' SECONDARIA

Strada non asfaltata

representazione grafica spessori (mm) tipo livello

0,15 strade_n_asfaltate

Strada campestre (si rileva e si rappresenta il solo asse)

representazione grafica spessori (mm) tipo livello

0,25 strade_campestri

Sentiero (si rileva e si rappresenta il solo asse)



Coordinamento Territoriale/Direzione
CAPITOLATO SPECIALE DI APPALTO
Norme Tecniche per l'esecuzione del contratto – Parte 2^
IT.PRL.05.12 - Rev.1.0
Rilievi e Cartografia

rappresentazione grafica	spessori (mm)	tipo	livello
--------------------------	---------------	------	---------

0,25		sentieri	
------	--	----------	--

Mulattiera (si rileva e si rappresenta il solo asse)

rappresentazione grafica	spessori (mm)	tipo	livello
--------------------------	---------------	------	---------

0,25		mulattiere	
------	--	------------	--

Ponte in legno

rappresentazione grafica	spessori (mm)	tipo	livello
--------------------------	---------------	------	---------

0,25		ponti_legno	
------	--	-------------	--

Sottopassaggio stradale

rappresentazione grafica	spessori (mm)	tipo	livello
--------------------------	---------------	------	---------

0,13		sottopassaggi_s	
------	--	-----------------	--

Sottopassaggio pedonale

rappresentazione grafica	spessori (mm)	tipo	livello
--------------------------	---------------	------	---------

0,13		sottopassaggi_p	
------	--	-----------------	--

Marciapiede



rappresentazione grafica	spessori (mm)	tipo	livello
--------------------------	---------------	------	---------

0,15		marciapiedi	
------	--	-------------	--

FERROVIE

Linea ferroviaria a doppio binario (rilevare planimetricamente la rotaia di sinistra; il rilievo altimetrico, nei tratti in curva, dovrà essere riferito alla rotaia interna alla curva e associato all'asse)

rappresentazione grafica	spessori (mm)	tipo	livello
--------------------------	---------------	------	---------

0,15		ferrovie_2b	
------	--	-------------	--

0,15	in costruzione	ferrovie_2b_c	
------	----------------	---------------	--

0,15	in galleria	ferrovie_2b_g	
------	-------------	---------------	--

Linea ferroviaria a singolo binario (rilevare planimetricamente la rotaia di sinistra; il rilievo altimetrico, nei tratti in curva, dovrà essere riferito alla rotaia interna alla curva e associato all'asse)

rappresentazione grafica	spessori (mm)	tipo	livello
--------------------------	---------------	------	---------

0,15		ferrovie_1b	
------	--	-------------	--

0,15	in costruzione	ferrovie_1b_c	
------	----------------	---------------	--

0,15	in galleria	ferrovie_1b_g	
------	-------------	---------------	--



Stazione ferroviaria

rappresentazione grafica spessori (mm) tipo livello

0,25 stazioni_fs

Passaggio a livello

rappresentazione grafica spessori (mm) tipo livello

0,13 pass_liv_fs

Limite banchina

rappresentazione grafica spessori (mm) tipo livello

0,15 limiti_banchine

CONFINI AMMINISTRATIVI

Limite di Stato

rappresentazione grafica spessori (mm) tipo livello

+ + + + + + + + + + + + 0,35 limiti_stato

Limite di Regione

rappresentazione grafica spessori (mm) tipo livello



- + - + - + - + - + - + - + - + 0,35 limiti_regione

Limite di Provincia

 rappresentazione grafica spessori (mm) tipo livello

• • + • • + • • + • • + • • + • • + 0,35 limiti_provincia

Limite di Comune

 rappresentazione grafica spessori (mm) tipo livello

• • • • • • • • • • • • • • • • • • 0,35 limiti_comune

Limite di zona archeologica

 rappresentazione grafica spessori (mm) tipo livello

o x o x o x o x o x o x o x o x o x 0,35 limiti_archeo

Limite di parco nazionale

 rappresentazione grafica spessori (mm) tipo livello

• • • • • • • • • • • • • • • • • • 0,35 limiti_parco

Limite compartimentale ANAS



| rappresentazione grafica | spessori (mm) | tipo | livello |
|---|---------------|------|-------------|
| ~ • ~ • ~ • ~ • ~ • ~ • ~ • ~ • ~ • ~ • | 0,35 | | limiti_anas |

TOPOGRAFIA

Vertice Trigonometrico IGMI (quota rappresentata con 3 cifre decimali)

| rappresentazione grafica | spessori (mm) | tipo | livello |
|--------------------------|---------------|-------------|---------|
| | 0,20 | vertici_igm | |

127.59

(altezza carattere = 3 mm, font ROMANS inclinato)

Vertice Trigonometrico ANAS (quota rappresentata con 3 cifre decimali)

| rappresentazione grafica | spessori (mm) | tipo | livello |
|--------------------------|---------------|--------------|---------|
| | 0,20 | vertici_anas | |

127.59

(altezza carattere = 3 mm, font ROMANS inclinato)

Vertice di poligonale (quota rappresentata con 3 cifre decimali)

| rappresentazione grafica | spessori (mm) | tipo | livello |
|--------------------------|---------------|---------------|---------|
| | 0,20 | vertici_polig | |

127.59

(altezza carattere = 3 mm, font ROMANS inclinato)



Caposaldo di livellazione IGMI (quota rappresentata con 3 cifre decimali)

rappresentazione grafica spessori (mm) tipo livello

0,20 capisaldi_igm

127.59

(altezza carattere = 3 mm, font ROMANS inclinato)

Caposaldo di livellazione ANAS (quota rappresentata con 3 cifre decimali)

rappresentazione grafica spessori (mm) tipo livello

0,20 capisaldi_anas

127.59

(altezza carattere = 3 mm, font ROMANS inclinato)

Punto fotografico di appoggio (quota rappresentata con 3 cifre decimali)

rappresentazione grafica spessori (mm) tipo livello

0,20 punto_foto_app

127.59

(altezza carattere = 3 mm, font ROMANS inclinato)

OROGRAFIA

Punto quotato da restituzione (quota rappresentata con 2 cifre decimali)

rappresentazione grafica spessori (mm) tipo livello

• 0,20 punto_quotato



127.59

(altezza carattere = 2 mm, font ROMANS)

Scarpata ciglio rappresentabile

| rappresentazione grafica | spessori (mm) | tipo | livello |
|--------------------------|---------------|------|-----------------|
| | 0,25 | | scarpata_ciglio |

Scarpata piede rappresentabile

| rappresentazione grafica | spessori (mm) | tipo | livello |
|--------------------------|---------------|----------------|---------|
| 0,25 | | scarpata_piede | |

Curva di livello direttrice

| rappresentazione grafica | spessori (mm) | tipo | livello |
|--------------------------|---------------|-----------|---------|
| 0,25 | | curve_dir | |

Curva di livello ordinaria

| rappresentazione grafica | spessori (mm) | tipo | livello |
|--------------------------|---------------|-----------|---------|
| 0,15 | | curve_ord | |

Curva di livello ausiliaria



| rappresentazione grafica | spessori (mm) | tipo | livello |
|--------------------------|---------------|----------|---------|
| 0,15 | | curve_au | |

IDROGRAFIA

Fiume, torrente (Con larghezza del letto non rappresentabile se minore a 1 m; va rappresentata simbolicamente la direzione della corrente)

| rappresentazione grafica | spessori (mm) | tipo | livello |
|--------------------------|---------------|-------------|----------|
| 0,25 | | fiumi | |
| 0,25 | | sotterraneo | fiumi_st |

Fosso (Con larghezza del letto non rappresentabile se minore a 1 m; va rappresentata simbolicamente la direzione della corrente)

| rappresentazione grafica | spessori (mm) | tipo | livello |
|--------------------------|---------------|-------------|----------|
| 0,20 | | fossi | |
| 0,20 | | sotterraneo | fossi_st |

Canale (Con larghezza del letto non rappresentabile se minore a 1 m; va rappresentata simbolicamente la direzione della corrente)

| rappresentazione grafica | spessori (mm) | tipo | livello |
|--------------------------|---------------|------|---------|
|--------------------------|---------------|------|---------|



| | | | |
|------|--------------|-----------|--|
| 0,20 | canali | | |
| 0,20 | sopraelevato | canali_sp | |
| 0,20 | in galleria | canali_g | |

Diga (Con larghezza del letto non rappresentabile se minore a 1 m. Il rilievo è simbolico: si rileva l'asse del letto. Si determina la direzione della corrente, che va rappresentata con l'uso del simbolo).

| representazione grafica | spessori (mm) | tipo | livello |
|-------------------------|---------------|----------------------|---------|
| | 0,15 | in terra dighe_t | |
| | 0,25 | in cemento dighe_cls | |

Vasche, cisterne, abbeveratoi

| representazione grafica | spessori (mm) | tipo | livello |
|-------------------------|---------------|--------|---------|
| | 0,20 | vasche | |
| . | | | |

Pozzo, fontana, sorgente

| representazione grafica | spessori (mm) | tipo | livello |
|-------------------------|---------------|-------|---------|
| | 0,20 | pozzi | |



Palude

| rappresentazione grafica | spessori (mm) | tipo | livello |
|--------------------------|---------------|--------|---------|
| 0,25 | | paludi | |

Costa

| rappresentazione grafica | spessori (mm) | tipo | livello |
|--------------------------|---------------|------|-------------|
| 0,25 | | mare | coste_mare |
| 0,25 | | lago | coste_laghi |

FABBRICATI

(La rappresentazione grafica delle entità di tipo "piede" è prevista solo per le scale 1:1000, 1:500, 1:200)

Edificio civile

| rappresentazione grafica | spessori (mm) | tipo | livello |
|--------------------------|---------------|----------------|---------------|
| 0,25 | | edifici_civ | |
| 0,25 | | in costruzione | edifici_civ_c |
| 0,25 | | diruti | edifici_civ_r |



Rudere

| rappresentazione grafica | spessori (mm) | tipo | livello |
|--------------------------|---------------|------|---------|
|--------------------------|---------------|------|---------|

| | | | |
|------|--|--------|--|
| 0,25 | | ruderi | |
|------|--|--------|--|

Cortile, pertinenza di edifici

| rappresentazione grafica | spessori (mm) | tipo | livello |
|--------------------------|---------------|------|---------|
|--------------------------|---------------|------|---------|

| | | | |
|------|--|---------|--|
| 0,20 | | cortili | |
|------|--|---------|--|

Edificio industriale

| rappresentazione grafica | spessori (mm) | tipo | livello |
|--------------------------|---------------|------|---------|
|--------------------------|---------------|------|---------|

| | | | |
|------|--|-------------|--|
| 0,25 | | edifici_ind | |
|------|--|-------------|--|

| | | | |
|------|----------------|---------------|--|
| 0,25 | in costruzione | edifici_ind_c | |
|------|----------------|---------------|--|

| | | | |
|------|--------|---------------|--|
| 0,25 | diruti | edifici_ind_r | |
|------|--------|---------------|--|

Chiesa

| rappresentazione grafica | spessori (mm) | tipo | livello |
|--------------------------|---------------|------|---------|
|--------------------------|---------------|------|---------|

| | | | |
|------|--|--------|--|
| 0,25 | | chiese | |
|------|--|--------|--|

Campanile

| rappresentazione grafica | spessori (mm) | tipo | livello |
|--------------------------|---------------|------|---------|
|--------------------------|---------------|------|---------|

| | | | |
|------|--|-----------|--|
| 0,25 | | campanili | |
|------|--|-----------|--|



Torre

| rappresentazione grafica | spessori (mm) | tipo | livello |
|--------------------------|---------------|------|---------|
|--------------------------|---------------|------|---------|

| | | | |
|------|--|-------|--|
| 0,25 | | torri | |
|------|--|-------|--|

Serra

| rappresentazione grafica | spessori (mm) | tipo | livello |
|--------------------------|---------------|------|---------|
|--------------------------|---------------|------|---------|

| | | | |
|------|--|-------|--|
| 0,15 | | serre | |
|------|--|-------|--|

Cimitero

| rappresentazione grafica | spessori (mm) | tipo | livello |
|--------------------------|---------------|------|---------|
|--------------------------|---------------|------|---------|

| | | | |
|------|--|----------|--|
| 0,25 | | cimiteri | |
|------|--|----------|--|

Silos

| rappresentazione grafica | spessori (mm) | tipo | livello |
|--------------------------|---------------|------|---------|
|--------------------------|---------------|------|---------|

| | | | |
|------|--|-------|--|
| 0,25 | | silos | |
|------|--|-------|--|

Ciminiera

| rappresentazione grafica | spessori (mm) | tipo | livello |
|--------------------------|---------------|------|---------|
|--------------------------|---------------|------|---------|

| | | | |
|------|--|-----------|--|
| 0,25 | | ciminiere | |
|------|--|-----------|--|



Divisione tetti edifici

| rappresentazione grafica | spessori (mm) | tipo | livello |
|--------------------------|---------------|------|---------|
|--------------------------|---------------|------|---------|

| | | | |
|------|--|---------------|--|
| 0,15 | | edifici_tetti | |
|------|--|---------------|--|

Edificio civile piede

| rappresentazione grafica | spessori (mm) | tipo | livello |
|--------------------------|---------------|------|---------|
|--------------------------|---------------|------|---------|

| | | | |
|--|--|---------------|--|
| | | edifici_civ_p | |
|--|--|---------------|--|

Edificio industriale piede

| rappresentazione grafica | spessori (mm) | tipo | livello |
|--------------------------|---------------|------|---------|
|--------------------------|---------------|------|---------|

| | | | |
|--|--|---------------|--|
| | | edifici_ind_p | |
|--|--|---------------|--|

Baracca

| rappresentazione grafica | spessori (mm) | tipo | livello |
|--------------------------|---------------|------|---------|
|--------------------------|---------------|------|---------|

| | | | |
|------|--|----------|--|
| 0,25 | | baracche | |
|------|--|----------|--|

OPERE PARTICOLARI

Centrale elettrica (limite)

| rappresentazione grafica | spessori (mm) | tipo | livello |
|--------------------------|---------------|------|---------|
|--------------------------|---------------|------|---------|

| | | | |
|------|--|-----------------|--|
| 0,20 | | centrali_el_lim | |
|------|--|-----------------|--|



Aeroporto (limite)

| representazione grafica | spessori (mm) | tipo | livello |
|-------------------------|---------------|------|---------|
|-------------------------|---------------|------|---------|

| | | | |
|------|---------------|--|--|
| 0,20 | aeroporti_lim | | |
|------|---------------|--|--|

Eliporto (limite)

| representazione grafica | spessori (mm) | tipo | livello |
|-------------------------|---------------|------|---------|
|-------------------------|---------------|------|---------|

| | | | |
|------|--------------|--|--|
| 0,20 | eliporti_lim | | |
|------|--------------|--|--|

Porto (limite)

| representazione grafica | spessori (mm) | tipo | livello |
|-------------------------|---------------|------|---------|
|-------------------------|---------------|------|---------|

| | | | |
|------|-----------|--|--|
| 0,20 | porti_lim | | |
|------|-----------|--|--|

Stazione di servizio (limite)

| representazione grafica | spessori (mm) | tipo | livello |
|-------------------------|---------------|------|---------|
|-------------------------|---------------|------|---------|

| | | | |
|------|-------------------|--|--|
| 0,25 | stazioni_servizio | | |
|------|-------------------|--|--|

Campeggio (limite)

| representazione grafica | spessori (mm) | tipo | livello |
|-------------------------|---------------|------|---------|
|-------------------------|---------------|------|---------|



Coordinamento Territoriale/Direzione
CAPITOLATO SPECIALE DI APPALTO
Norme Tecniche per l'esecuzione del contratto – Parte 2^
IT.PRL.05.12 - Rev.1.0
Rilievi e Cartografia

0,20 campeggi_lim

Impianto sportivo (limite)

rappresentazione grafica spessori (mm) tipo livello

0,20 impianti_sport_lim

Stazione, sottostazione elettrica

rappresentazione grafica spessori (mm) tipo livello

0,25 stazione_el

Traliccio

rappresentazione grafica spessori (mm) tipo livello

0,15 tralicci

o

Linea elettrica aerea

rappresentazione grafica spessori (mm) tipo livello

0,15 linee_el_aeree

Serbatoio

rappresentazione grafica spessori (mm) tipo livello

0,25 serbatoi



Tettoia, pensilina

| rappresentazione grafica | spessori (mm) | tipo | livello |
|--------------------------|---------------|---------|---------|
| | 0,25 | tettoie | |

MURI

(La rappresentazione grafica delle entità di tipo "piede" è prevista solo per le scale 1:1000, 1:500, 1:200)

Muro (testa)

| rappresentazione grafica | spessori (mm) | tipo | livello |
|--------------------------|---------------|--------|---------|
| | 0,20 | muri_t | |

Muro (piede)

| rappresentazione grafica | spessori (mm) | tipo | livello |
|--------------------------|---------------|--------|---------|
| | 0,15 | muri_p | |

Mura di città, bastioni (testa)

| rappresentazione grafica | spessori (mm) | tipo | livello |
|--------------------------|---------------|--------|---------|
| | 0,20 | mura_t | |

Mura di città, bastioni (piede)



Coordinamento Territoriale/Direzione
CAPITOLATO SPECIALE DI APPALTO
Norme Tecniche per l'esecuzione del contratto – Parte 2^
IT.PRL.05.12 - Rev.1.0
Rilievi e Cartografia

| rappresentazione grafica | spessori (mm) | tipo | livello |
|--------------------------|---------------|------|---------|
|--------------------------|---------------|------|---------|

| | | | |
|------|--|--------|--|
| 0,15 | | mura_p | |
|------|--|--------|--|

CONDOTTE

Gasdotto, metanodotto

| rappresentazione grafica | spessori (mm) | tipo | livello |
|--------------------------|---------------|------|---------|
|--------------------------|---------------|------|---------|

| | | | |
|------|-------------|-------------|--|
| 0,20 | sotterraneo | gasdotti_st | |
|------|-------------|-------------|--|

| | | | |
|------|------------|-------------|--|
| 0,20 | superficie | gasdotti_su | |
|------|------------|-------------|--|

| | | | |
|------|--------|--------------|--|
| 0,20 | diruto | gasdotti_dir | |
|------|--------|--------------|--|

Oleodotto

| rappresentazione grafica | spessori (mm) | tipo | livello |
|--------------------------|---------------|------|---------|
|--------------------------|---------------|------|---------|

| | | | |
|------|-------------|--------------|--|
| 0,20 | sotterraneo | oleodotti_st | |
|------|-------------|--------------|--|

| | | | |
|------|------------|--------------|--|
| 0,20 | superficie | oleodotti_su | |
|------|------------|--------------|--|

| | | | |
|------|--------|---------------|--|
| 0,20 | diruto | oleodotti_dir | |
|------|--------|---------------|--|

Acquedotto

| rappresentazione grafica | spessori (mm) | tipo | livello |
|--------------------------|---------------|------|---------|
|--------------------------|---------------|------|---------|

| | | | |
|------|-------------|---------------|--|
| 0,20 | sotterraneo | acquedotti_st | |
|------|-------------|---------------|--|



| | | | | | |
|--------------|------|--------------------------|------------------|------|---------|
| | 0,20 | superficie | acquedotti_su | | |
| | 0,20 | diruto | acquedotti_dir | | |
| Elettrodotta | | | | | |
| | | rappresentazione grafica | spessori (mm) | tipo | livello |
| | 0,20 | sotterraneo | elettrodotti_st | | |
| | 0,20 | superficie | elettrodotti_su | | |
| | 0,20 | diruto | elettrodotti_dir | | |

VEGETAZIONE

Bosco (limite)

| | | | | | |
|-------------|------|--------------------------|---------------|------|---------|
| | | rappresentazione grafica | spessori (mm) | tipo | livello |
| | 0,20 | | boschi_lim | | |
| bosco fitto | | | bosco rado | | |
| bosco ceduo | | | | | |

Coltura (limite)

| | | | | | |
|--|------|--------------------------|---------------|------|---------|
| | | rappresentazione grafica | spessori (mm) | tipo | livello |
| | 0,20 | | colture_lim | | |

Frutteto



Coordinamento Territoriale/Direzione
CAPITOLATO SPECIALE DI APPALTO
Norme Tecniche per l'esecuzione del contratto – Parte 2^
IT.PRL.05.12 - Rev.1.0
Rilievi e Cartografia

| rappresentazione grafica | spessori (mm) | tipo | livello |
|--------------------------|---------------|------|---------|
|--------------------------|---------------|------|---------|

| | | | |
|------|----------|--|--|
| 0,15 | frutteti | | |
|------|----------|--|--|

Agrumeto

| rappresentazione grafica | spessori (mm) | tipo | livello |
|--------------------------|---------------|------|---------|
|--------------------------|---------------|------|---------|

| | | | |
|------|----------|--|--|
| 0,15 | agrumeti | | |
|------|----------|--|--|

Oliveto

| rappresentazione grafica | spessori (mm) | tipo | livello |
|--------------------------|---------------|------|---------|
|--------------------------|---------------|------|---------|

| | | | |
|------|---------|--|--|
| 0,15 | oliveti | | |
|------|---------|--|--|

Vigneto

| rappresentazione grafica | spessori (mm) | tipo | livello |
|--------------------------|---------------|------|---------|
|--------------------------|---------------|------|---------|

| | | | |
|------|---------|--|--|
| 0,15 | vigneti | | |
|------|---------|--|--|

Risaia

| rappresentazione grafica | spessori (mm) | tipo | livello |
|--------------------------|---------------|------|---------|
|--------------------------|---------------|------|---------|

| | | | |
|------|--------|--|--|
| 0,15 | risaie | | |
|------|--------|--|--|



Parco, giardino

| rappresentazione grafica | spessori (mm) | tipo | livello |
|--------------------------|---------------|----------|---------|
| 0,15 | | giardini | |

Albero isolato

| rappresentazione grafica | spessori (mm) | tipo | livello |
|--------------------------|---------------|--------|---------|
| 0,15 | | alberi | |

RECINZIONI

Muro di recinzione

| rappresentazione grafica | spessori (mm) | tipo | livello |
|--------------------------|---------------|--------------|---------|
| 0,20 | | recinzioni_m | |

Rete di recinzione

| rappresentazione grafica | spessori (mm) | tipo | livello |
|--------------------------|---------------|--------------|---------|
| 0,20 | | recinzioni_r | |

Cancello

| rappresentazione grafica | spessori (mm) | tipo | livello |
|--------------------------|---------------|----------|---------|
| 0,20 | | cancelli | |



Siepe

| rappresentazione grafica | spessori (mm) | tipo | livello |
|--------------------------|---------------|-------|---------|
| 0,20 | | siepi | |

TOPONOMASTICA

| ELEMENTO TOPOGRAFICO | TIPO CARATTERE | ALTEZZA (mm) |
|--|--------------------|--------------|
| CENTRI ABITATI E TOPONOMASTICA IN GENERE | | |
| Comune | BUDRIO | 4,5 |
| Centro | MEZZOLARA | 4,0 |
| Nucleo | IL SANTISSIMO | 3,5 |
| Case sparse | CASE VANNINO | 3,0 |
| Regione | REGIONE LAZIO | 5 |
| Provincia | PROVINCIA di RIETI | 4 |

VIABILITA' STRADALE E FERROVIARIA

Lo stesso carattere si utilizza per indicare i manufatti di cui si rende opportuna l'identificazione (es.: fori, canali, chiese, conventi, torri, edifici pubblici, viadotti, caselli autostradali, caselli ferroviari, scalo merci, impianti estrattivi, edifici industriali, ecc.).

Per la viabilità stradale e ferroviaria e per i casi sopra riportati, in caso di necessità, sono consentite riduzioni dell'altezza dei caratteri.

AUTOSTRADA A1

S.S. DELLA CISA (N° 62)

S.P. PARMA-COLORNO



F.S. BOLOGNA RIMINI

VIA CAVOUR

PIAZZA MAGGIORE

km 20

3,0

ANTICHITA' PALAZZO RE ENZO 2,5

LOCALITA', BOSCO, PARCO, TENUTA TENUTA GHIGI 3,0

OROGRAFIA

Monte principale MONTE CIMONE 4,0

Monte secondario MONTE ADONE 3,5

Colle, passo, sella, valico, cresta, gola, altopiano PASSO DELLA CISA 3,0

Grotta Grotta del Farneto 2,5

Valle, pianura, litorale VALLE DEL DARDAGNA 2,5

IDROGRAFIA

Fiume o Torrente FIUME TEVERE 3,5

Fosso FOSSO di ACQUAFREDDA 3,0

11 PRESCRIZIONI TECNICHE PER LA CONSEGNA DEGLI ELABORATI

E' stato predisposto un elenco dei tipi di elaborato che dovranno essere prodotti dall'Appaltatore. Tale elenco non deve considerarsi limitativo e può essere ampliato su esplicita richiesta della Direzione per l'Esecuzione del Contratto.

Per ogni elaborato richiesto sono definiti i contenuti minimi e le specifiche di redazione. L'elenco degli elaborati da produrre e consegnare è descritto nei paragrafi successivi.

Tutto il materiale prodotto resterà di esclusiva proprietà del Committente precludendo quindi all'Appaltatore ogni diritto sullo stesso.

Tutte le cartografie dovranno essere eseguite su fogli di dimensioni A0 o A1. Tutte le relazioni, rilegate in fascicoli di formato A4, dovranno essere consegnate anche su supporto informatico registrate in file gestibili dai software commerciali di maggiore diffusione. Dovranno inoltre essere consegnati tutti i dati di ingresso, cioè le osservazioni strumentali e le coordinate dei



punti noti, ed i dati di uscita dei calcoli eseguiti nelle varie fasi di lavoro, cioè le coordinate compensate di tutti i punti presi in esame. La consegna sarà effettuata su supporto informatico.

Il materiale dovrà essere consegnato ordinatamente raccolto in appositi contenitori.

Le modalità di consegna del materiale saranno definite dalla Direzione per l'Esecuzione del Contratto.

11.1 PROGRAMMAZIONE DEI LAVORI

Con almeno quindici giorni di anticipo sulla data di inizio dei lavori l'Appaltatore è tenuto a consegnare alla Direzione per l'Esecuzione del Contratto due copie del diagramma di Gant relativo alla programmazione di tutte le attività definite nel presente capitolato.

11.2 VOLO E PRESA AEROFOTOGRAMMETRICA

Per quanto concerne le attività relative al volo ed alla presa aerofotogrammetrica l'Appaltatore dovrà consegnare alla Direzione per l'Esecuzione del Contratto:

- progetto di volo in scala 1:25000, riportandovi gli assi delle strisciate, le quote assolute e le quote relative per ogni strisciata
- planimetria in scala 1:25000 delle strisciate effettivamente eseguite, con l'aggiunta dell'indicazione del riquadro e l'annotazione del numero progressivo del fotogramma
- relazione nella quale verranno descritte la metodologia impiegata e le caratteristiche di tutte le apparecchiature utilizzate
- corrispondenza con le Autorità competenti relativa agli adempimenti degli obblighi legislativi ed amministrativi
- il certificato di taratura originale della macchina da presa (o copia autenticata) di data non anteriore a quattro anni, 2 anni per le riprese aeree con camera digitale.
- tutti i fotogrammi con i dati di ripresa in formato originale del sistema di acquisizione

11.3 RETE DI INQUADRAMENTO

Per quanto concerne le attività relative alla rete di inquadramento l'Appaltatore dovrà consegnare al Committente:

- i libretti di campagna od i tabulati di calcolo unitamente ai file di registrazione dei dati completi delle specifiche per la loro corretta lettura



- monografie dei vertici eventualmente utilizzati in precedenti raffittimenti eseguiti per conto del Committente
- monografie di tutti i vertici I.G.M.I. utilizzati
- monografie dei nuovi vertici della rete di inquadramento e di quelli rideterminati
- schemi delle operazioni topografiche eseguite per la determinazione dei vertici comprendenti i dati di rilievo e gli s.q.m.
- relazione di calcolo contenente i dati relativi alla compensazione (comprendente, in particolare, il grado di precisione ottenuto)
- scema della Rete Geodetica (grafo di tutti i vertici, con annotazione delle coordinate planoaltimetriche)

11.4 RETE DI RAFFITTIMENTO

Per quanto concerne le attività relative alla rete di raffittimento l'Appaltatore dovrà consegnare al Committente:

- i libretti di campagna od i tabulati di calcolo unitamente ai file di registrazione dei dati completi delle specifiche per la loro corretta lettura
- delle monografie di tutti i vertici istituiti
- planimetria del progetto della rete di raffittimento in scala 1:25000
- planimetria della rete di raffittimento prodotta in scala 1:25000
- relazione di calcolo contenente i dati relativi alla compensazione (comprendente, in particolare, il grado di precisione ottenuto)
- schemi operativi relativi alla rete di raffittimento (operazioni topografiche eseguite, dati di rilievo, s.q.m.)

11.5 PUNTI FOTOGRAFICI DI APPOGGIO

Per quanto concerne le attività relative ai punti fotografici di appoggio l'Appaltatore dovrà consegnare al Committente:

- i libretti di campagna od i tabulati di calcolo unitamente ai file di registrazione dei dati completi delle specifiche per la loro corretta lettura
- planimetrie in scala 1:25000 contenenti gli schemi operativi utilizzati per la determinazione dei punti



- monografie dei punti
- tutti i fotogrammi riportante la posizione dei punti fotografici d'appoggio e dei punti quota
- relazione di calcolo delle coordinate dei punti

11.6 RILIEVI CON TECNOLOGIA GPS

Per quanto concerne le attività relative ai punti determinati tramite tecnologia GPS, l'Appaltatore dovrà consegnare al Committente:

- i tabulati di calcolo unitamente ai file di registrazione dei dati completi delle specifiche per la loro corretta lettura

11.7 PUNTI FOTOGRAFICI DA TRIANGOLAZIONE AEREA

Per quanto concerne le attività relative ai punti fotografici da Triangolazione Aerea l'Appaltatore dovrà consegnare al Committente:

- planimetria in scala 1:25000 contenente l'indicazione della strisciata o del blocco, la posizione dei punti fotografici e i dati di compensazione
- monografie dei punti
- tutti i fotogrammi aerotriangolati riportante la posizione dei punti fotografici d'appoggio dei modelli e della strisciata o del blocco
- relazione di calcolo contenente i moduli delle osservazioni strumentali, i dati di partenza e i risultati prodotti dal software (comprendenti gli s.q.m)

11.8 POLIGONALE

Per quanto concerne le attività relative alla poligonale l'Appaltatore dovrà consegnare al Committente:

- i libretti di campagna od i tabulati di calcolo unitamente ai file di registrazione dei dati completi delle specifiche per la loro corretta lettura
- monografie di tutti i vertici della poligonale, contenenti:
 - coordinate "rettilinee" e Gauss-Boaga
 - quota del vertice



- schizzo planimetrico con almeno 3 distanze da punti caratteristici stabili e facilmente individuabili sul terreno
- schizzo prospettico o fotografia
- breve descrizione dell'ubicazione con indicazione del Comune, frazione, località e via in cui ricade il vertice
- data di materializzazione
- monografie dei punti trigonometrici I.G.M.I. di riferimento per la poligonale e sui quali sono state eseguite le previste chiusure di controllo
- planimetria in scala 1:25000 relativa alla poligonale, ai collegamenti con i punti trigonometrici I.G.M.I., ai capisaldi posti in opera, ai limiti ed ai numeri delle tavolette interessate
- profilo degli elementi della poligonale (distanze, angoli al vertice, angoli di direzione, coordinate e quote)
- relazione contenente la descrizione delle modalità esecutive dei rilievi, i criteri ed i calcoli sia per la determinazione delle coordinate "rettilinee" e Gauss-Boaga della poligonale che per la verifica delle chiusure di controllo, considerazioni sui risultati raggiunti e sulla precisione ottenuta

11.9 LIVELLAZIONE GEOMETRICA DI PRECISIONE

Per quanto concerne le attività relative alla livellazione geometrica di precisione l'Appaltatore dovrà consegnare al Committente:

- i libretti di campagna od i tabulati di calcolo unitamente ai file di registrazione dei dati completi delle specifiche per la loro corretta lettura
- planimetria in scala 1:25000 contenente il percorso di livellazione e l'indicazione dei capisaldi I.G.M.I. di attacco
- profilo con le quote e le coordinate dei vertici della poligonale e dei capisaldi di livellazione
- monografie dei capisaldi I.G.M.I. di attacco e di tutti gli altri ricadenti nella zona interessata dal rilievo
- monografie dei capisaldi di livellazione e di quelli eventualmente posti in opera lungo il percorso tra caposaldo I.G.M.I. e caposaldo da collegare
- relazione contenente i risultati del controllo dei capisaldi, il riepilogo di ogni linea di livellazione eseguita con i dislivelli di campagna (andata, ritorno, media) e le distanze di ogni singola battuta, i criteri adottati per la determinazione delle quote e per i calcoli di compensazione, la valutazione dei risultati raggiunti e della precisione ottenuta



11.10 LIVELLAZIONE TECNICA

Per quanto concerne le attività relative alla livellazione tecnica l'Appaltatore dovrà consegnare al Committente:

- i libretti di campagna od i tabulati di calcolo unitamente ai file di registrazione dei dati completi delle specifiche per la loro corretta lettura
- planimetria in scala 1:25000 contenente il percorso di livellazione e l'indicazione dei capisaldi I.G.M.I. di attacco
- profilo con le quote e le coordinate dei vertici della poligonale e dei capisaldi di livellazione
- monografie dei capisaldi I.G.M.I. di attacco e di tutti gli altri ricadenti nella zona interessata dal rilievo
- monografie dei capisaldi di livellazione e di quelli eventualmente posti in opera lungo il percorso tra caposaldo I.G.M.I. e caposaldo da collegare
- relazione contenente i risultati del controllo dei capisaldi, il riepilogo di ogni linea di livellazione eseguita con i dislivelli di campagna (andata, ritorno, media) e le distanze di ogni singola battuta, i criteri adottati per la determinazione delle quote e per i calcoli di compensazione, la valutazione dei risultati raggiunti e della precisione ottenuta

11.11 RESTITUZIONE E RICOGNIZIONE

Per quanto concerne le attività relative alla restituzione l'Appaltatore dovrà consegnare al Committente:

- planimetria contenente la ripartizione e la numerazione dei fogli cartografici in sovrapposizione allo schema di copertura dei singoli fotogrammi numerati
- i certificati originali (o copia autenticata) relativi allo stato di rettifica degli strumenti utilizzati per la restituzione di data non anteriore ad un anno
- il "Giornale di restituzione"
- 1 copia delle minute di restituzione con le annotazioni delle operazioni eseguite in campagna per il controllo e l'integrazione della cartografia
- il protocollo di restituzione contenente le schede originali con l'indicazione degli scarti planimetrici grafici, degli scarti residui in quota sui punti fotografici d'appoggio, dei valori dei parametri di orientamento strumentale; in corrispondenza della posizione grafica dei punti d'appoggio dovrà essere indicato in scala opportuna lo scarto planimetrico e quello in quota



11.12 FOGLI CARTOGRAFICI

Per quanto concerne le attività relative ai fogli cartografici l'Appaltatore dovrà consegnare al Committente:

- 1 copia della corrispondenza con le Autorità competenti relativa all'adempimento degli obblighi legislativi ed amministrativi
- della planimetria contenente il quadro di unione dei fogli della restituzione cartografica con annotazione della numerazione progressiva e l'indicazione della posizione delle principali località interessate
- copia dei fogli cartografici
- file contenenti la cartografia numerica nei formati "DWG" 3D, ASCII, o "XLS" e "DOC"

11.13 RILIEVO CELERIMETRICO E PER SEZIONI TRASVERSALI

Per quanto concerne le attività relative al rilievo celerimetrico e per sezioni trasversali l'Appaltatore dovrà consegnare al Committente:

- i libretti di campagna od i tabulati di calcolo unitamente ai file di registrazione dei dati completi delle specifiche per la loro corretta lettura
- monografie per ogni punto di stazione, riportanti tutte le informazioni idonee ad identificarne la posizione ed uno schizzo planimetrico con annotate le distanze di almeno 3 punti riconoscibili sul terreno
- i certificati di rettifica della strumentazione
- relazione di accompagnamento, riportante i valori di temperatura, pressione ed umidità relativa per ciascuna misura
- relazione del calcolo effettuato per determinare distanze e quote di tutti i punti, compresi quelli di stazione
- planimetria contenente il quadro di unione dei fogli della restituzione cartografica con annotazione della numerazione progressiva e l'indicazione della posizione delle principali località interessate
- planimetria del piano quotato con l'eventuale indicazione delle sezioni trasversali numerate
- copia dei fogli cartografici



- file contenenti la cartografia numerica nei formati "DWG" 3D ed ASCII

11.14 RILIEVI LASER SCANNER

Per quanto concerne le attività relative al rilievo laser scanner l'Appaltatore dovrà consegnare al Committente:

- Inquadramento geodetico
- Relazione sulle metodologie operative di inquadramento ed istituzione dei nuovi capisaldi;
- Schema delle rete geodetica GPS di inquadramento con rappresentazione dei vertici IGM95 utilizzati e dei nuovi capisaldi materializzati.
- Lo schema dovrà essere rappresentato in scala 1/20.000 su base cartografica CTR regionale aggiornata;
- Monografie dei vertici IGM95 e dei capisaldi di livellazione IGM utilizzati per l'inquadramento geodetico;
- Monografie dei nuovi capisaldi materializzati secondo lo schema ANAS;
- Report della compensazione eseguita con indicazione degli scarti;
- File Rinex delle acquisizioni statiche o statico-rapide.
- File txt del report di trasformazione del software VERTO.
- Certificato di taratura dello strumento;
- Relazione sulle metodologie operative adottate, con indicazione degli scarti ottenuti in fase di registrazione delle nuvole di punti e degli scarti di georeferenziazione delle nuvole di punti già registrate nel sistema UTM;
- Planimetria schematica dell'opera d'arte rilevata, con indicazione delle posizioni di tutte le stazioni, dei target rilevati e delle aree sottoposte a scansione. Le aree sottoposte a scansione dovranno essere differenziate per tipologia, con riferimento al livello di dettaglio impostato nello strumento. La planimetria dovrà essere corredata da una tabella, indicante per ogni stazione di misura i target rilevati, il numero delle scansioni e le caratteristiche delle stesse;
- File delle nuvole di punti nei formati ASCII, PTS e nel formato "grezzo" dello strumento utilizzato. I formati ASCII e PTS dovranno contenere, oltre alle informazioni relative alle coordinate Nord, Est e Quote, anche i valori di riflettenza ed RGB di ogni punto rilevato.
- File in formato RAW contenenti le singole fotografie digitali ottenute da camera Reflex esterna coassiale allo strumento.
- Immagini in formato jpg con matrici di rototraslazione per l'orientamento sul modello.



- Ricostruzione 3D dell'intera opera rilevata, pubblicabile su rete, con possibilità di navigazione 3D, misurazione accurata, ed inserimento di commenti numerici ed alfanumerici;
- Rilievo elaborato con restituzione CAD delle seguenti tavole:
- Planimetria generale a livello top (carreggiata)
- Planimetria degli impalcati o delle volte
- Planimetria delle pile
- N. 2 Prospetti laterali per ogni carreggiata
- N. 3 Sezioni Trasversali per ogni campata
- N. Sezioni Longitudinali per ogni carreggiata (Sezione ciglio destro + sezione ciglio sinistro)
- Rilievo Celerimetrico Integrativo
- Certificato di taratura della stazione totale adottata;
- Relazione sulle metodologie operative adottate ed indicazione della procedura di georeferenziazione del rilievo nel sistema UTM-ETRF2000;
- Elenco dei target di riferimento del rilievo laser scanner collimati ed indicazione delle coordinate UTM-ETRF2000 piane degli stessi;
- File CAD (dwg o dxf) 3D contenente tutte le parti d'opera rilevate rappresentate da polilinee 3D distribuite su appositi layers.
- Le primitive geometriche rappresentate nel file CAD dovranno essere georeferenziate nel sistema UTM-ETRF2000;
- Files nel formato ASCII di esportazione delle misure celerimetriche eseguite in campagna. I files in formato ASCII dovranno contenere, per le stazioni, le informazioni relative al nome della stazione, l'altezza strumentale, il nome del punto di orientamento, l'angolo di orientamento azimutale, la distanza inclinata dal punto di orientamento e l'altezza della mira; per i punti di dettaglio misurati, il nome univoco del punto, i valori di angolo azimutale, angolo verticale, distanza inclinata, altezza della mira, e codice topologico identificativo. I dati dovranno essere separati dal carattere TAB;
- Analisi difettologica
- Relazione dettagliata con indicazione e codifica di tutte le tipologie di degrado individuati
- Tavola del degrado impalcati (vista dal basso)
- Tavola del degrado prospetto 1



- Tavola del degrado prospetto 2
- Tavole del degrado sezioni trasversali
- Tavole del degrado in 3D su nuvola di punti semplificata (formato dxf o dwg)

Tutti i dati dovranno essere forniti sia in formato cartaceo che su HD di adeguata capacità di memorizzazione

11.15 RILIEVI BATIMETRICI

Per quanto concerne le attività relative al rilievo batimetrico l'Appaltatore dovrà consegnare al Committente:

- Relazione tecnica con i seguenti contenuti:
- descrizione del piano d'indagine progettato ed eseguito
- descrizione della dotazione strumentale utilizzata
- descrizione delle procedure operative adottate
- descrizione delle procedure di controllo qualità e validazione adottate e dei risultati
- cartografia con ubicazione dei transetti e dei percorsi del natante
- sezioni batimetriche in scala adeguata
- cartografia con quote batimetriche in scala adeguata

11.16 RILIEVI LIDAR E AEROFOTOGRAMMETRICI DA SAPR

Descrizione generale dei prodotti di consegna

- Dati grezzi (Lidar e Dati sorgente aerofotogrammetrici)
- GCP (punti d'inquadramento geometrico)
- Dati GPS
- Nuvola di punti classificati terreno, Nuvola di punti classificati come Overground,
- Rilievi aerofotogrammetrici: Ortoimmagini digitali ottenute da ortorettifica e mosaicatura di fotogrammi.
- Relazione tecnica del rilievo



- Dati grezzi LIDAR ASCII formato che prevede per ogni impulso il tempo di emissione, e per ogni risposta (First e Last pulse) le coordinate UTMWGS84 (Est, Nord) e la quota ellissoidica, approssimate alla seconda cifra decimale, e il valore di intensità.
- Nuvola dei soli punti utili GROUND ed OVERGROUND * ASCII formato che prevede per ogni punto le coordinate UTMWGS84 (Est, Nord), la quota ellissoidica, approssimate alla seconda cifra decimale e il valore di intensità (intero). Campo classificazione tipologica per OVER GROUND. Densità media >40 Punti/m²
- ORTOFOTO - Dati grezzi, immagini RAW
- ORTOFOTO - Immagini digitali ortorettificate in formato TIFF + TFW con risoluzione <3 cm/Pixel

12 RILIEVI LIDAR E AEROFOTOGRAMMETRICI DA SAPR

12.1 PROGETTAZIONE E PIANIFICAZIONE DELLE RIPRESE LIDAR E AEROFOTOGRAMMETRICHE

Le riprese devono essere eseguite mediante velivoli ad ala fissa o multirottore di adeguate caratteristiche dei quali sia garantita la libera e completa disponibilità da parte dell'Appaltatore per il periodo necessario per le riprese. Devono, inoltre, essere comunicati al Direttore per l'Esecuzione del Contratto di ANAS S.p.A., gli estremi della Certificazione ENAC e le caratteristiche del SAPR utilizzato: casa costruttrice, tipo, numero e potenza del o dei motori, peso del Payload, autonomia, quota massima operativa, velocità di crociera alla quota operativa ecc

La progettazione e la pianificazione delle riprese dovrà avere una ricopertura sufficiente a garantire la continuità della rilevazione. Sarà suddivisa in blocchi di volo in funzione dell'andamento plano-altimetrico della superficie di rilevazione. Ogni blocco di volo dovrà essere dotato in modo autonomo di strisciate trasversali alla direzione principale di volo, indicativamente in testa e in coda. La pianificazione dei voli e delle attività a terra (stazioni fisse GPS, e GCP) dovrà garantire risultati correttamente georeferenziati e minimizzazione dell'errore sistematico che dovrà comunque essere compatibile con l'accuratezza dei prodotti richiesti.

Le riprese dovranno essere effettuate nelle condizioni più favorevoli rispetto allo specifico sistema di rilievo e ciò con riferimento sia alle condizioni contingenti (atmosferiche e di illuminazione) che alle variabili stagionali. Per il LIDAR altimetrico (indicativamente dicembre-marzo), si dovrebbe minimizzare la portata dei fiumi e la vegetazione (arborea, arbustiva, colturale e ripariale in prossimità di corsi d'acqua). Per le riprese fotografiche (indicativamente aprile-settembre), oltre all'assenza di nuvole, nebbie o foschie, si dovranno privilegiare idonee condizioni di illuminazione (le ore a cavallo del mezzogiorno) che minimizzino le ombre e le dominanti di colore. Tutti gli aspetti di cui sopra dovranno essere preventivamente valutati al fine di pianificare le



attività. Qualora vi siano problemi non altrimenti risolvibili, l'Appaltatore provvederà a segnalare al Direttore per l'Esecuzione del Contratto di ANAS S.p.A la non fattibilità della rilevazione su determinate zone e consegnerà una delimitazione vettoriale del perimetro delle stesse, proponendo soluzioni alternative o rinunciando per quelle aree a ogni corrispettivo.

12.2 STRUMENTAZIONE

I sistemi di rilievo nel loro complesso dovranno possedere i requisiti di precisione ed accuratezza, e dovranno essere calibrati e testati in modo tale da garantire il raggiungimento dell'accuratezza prevista per ciascun prodotto. Al Direttore per l'Esecuzione del Contratto di ANAS S.p.A devono essere comunicati i dati inerenti la marca, il tipo della strumentazione, le caratteristiche tecniche delle quali l'impresa deve fornire, in copia, i certificati di taratura con data non anteriore a due anni.

Il sensore LiDAR di classe 1 e con la funzione Dual Return, dovrà avere una portata non inferiore a 100m ed una accuratezza <3cm e con la possibilità di essere sincronizzato mediante time stamp.

La componente inerziale IMU-GPS di bordo dovrà essere in grado di sincronizzarsi con il laserscanner ed avere una accuratezza angolare su Roll e Pitch di almeno 0.035° e 0.15° o migliori in Post Processing, una frequenza non inferiore a 200Hz ed un componente GPS doppia frequenza in grado di ricevere segnale GPS e Glonass.

La fotocamera Digitale, dovrà avere non meno di 16Mpx e consentire, in funzione delle caratteristiche del terreno da rilevare, l'utilizzo dei diversi tipi di obiettivi con ottiche diverse. La modalità di acquisizione dovrà avvenire in modo automatico mediante attenta pianificazione della missione e dovrà essere possibile monitorare da terra tutte le fasi della missione. I singoli scatti lungo le strisciate dovranno garantire sovrapposizione longitudinale tra i fotogrammi di almeno 80% e di almeno il 60% tra strisciate contigue. Il formato del dato acquisito dovrà essere il RAW in modo da consentire in fase di post processing la correzione radiometrica delle singole immagini.

12.3 MISSIONE DI VOLO

Ciascuna missione di volo dovrà iniziare e finire con almeno 5 minuti di registrazione dei dati statici del drone. Preliminarmente all'esecuzione della missione dovrà essere pianificato, tramite opportuno software di simulazione, il periodo di esecuzione, in modo da garantire una buona copertura satellitare tale da ottenere, per tutta la durata della missione, un PDOP non superiore a 3 e comunque in linea con le metodiche applicate e con le accuratezze richieste. Successivamente all'esecuzione della ripresa aerea (LIDAR e fotogrammetrica) dovranno essere elaborati i dati registrati dal ricevitore di bordo e di quelle permanenti a terra in modo da



determinare le coordinate planimetriche e la quota ellissoidica dei dati LIDAR ed i centri di presa e l'orientamento delle immagini fotogrammetriche.

Nell'area di rilevazione, opportune aree-test dovranno essere previste. Tali aree, che dovranno essere pianeggianti, contenere fabbricati grandi e regolari (ad es.: piazzali ed edifici industriali, parcheggi e centri commerciali, ecc.), tali cioè da consentire un'alta accuratezza delle misure, dovranno essere rilevati mediante GPS alcuni punti di controllo sul terreno, tali aree verranno utilizzate per verificare la stabilità della calibrazione degli strumenti e l'esclusione o minimizzazione di eventuali errori sistematici. Nelle relazioni tecniche verranno sintetizzati i risultati delle analisi statistiche di confronto tra dati acquisiti e i dati misurati a terra sulle aree test. Durante l'esecuzione delle rilevazioni dovranno essere registrati, oltre ai segnali satellitari della stazione montata a bordo del velivolo, con epoca di 1 secondo, anche quelli di un certo numero di stazioni GPS a terra di coordinate note per l'impiego della tecnica differenziale. Le stazioni, dotate di ricevitori GPS a doppia frequenza, con acquisizione di 1 Hz, devono essere posizionate in modo da garantire la ricezione contemporanea del segnale di un numero sufficiente di satelliti (non meno di cinque), i medesimi intercettati dal sistema GPS del drone. Potranno essere utilizzate come stazioni permanenti sia stazioni appositamente dedicate (le cui coordinate dovranno essere determinate con una accuratezza analoga a quelle dei vertici della rete di inquadramento), sia stazioni pubbliche i cui dati siano affidabili e disponibili, in mancanza o a integrazione di queste è consentito l'utilizzo di stazioni temporanee installate ad hoc le cui coordinate siano determinate nella rete geodetica IGM95. L'Appaltatore dovrà comunicare in anticipo la stazione permanente che intende utilizzare. Sarà cura e responsabilità dell'Appaltatore assicurare il funzionamento della stazione permanente con inizio e fine prima e dopo l'avvio delle registrazioni della stazione situata sul Drone. Ai fini delle attività di verifica e di collaudo dovranno essere resi disponibili i dati GPS delle stazioni utilizzate relativi ai periodi di effettuazione della rilevazione, sia in termini di valori DOP che di numero di satelliti presenti.

12.4 TRATTAMENTO DEI DATI E MATERIALE AUSILIARIO

I dati acquisiti dovranno essere trattati con i rispettivi software, tenendo conto di tutte le informazioni derivanti dalla rete GPS di terra, dal GPS e dalle piattaforme inerziali di bordo, al fine di definire in modo ottimale la georeferenziazione dei dati lidar e delle immagini fotogrammetriche. Di norma si esclude l'utilizzazione di altre fonti per adattare i dati rilevati nell'ambito della presente fornitura, a eccezione di procedure ampiamente documentate e concordate con il Direttore per l'Esecuzione del Contratto di ANAS S.p.A .

I formati e il taglio di consegna devono perseguire l'obiettivo di ottimizzare, in relazione alla natura dell'informazione, il rapporto tra dimensione/gestibilità del file e qualità dell'informazione. Si precisa che il taglio geografico dovrà essere concordato con il Appalte per l'Esecuzione del Contratti di ANAS S.p.A.



Coordinamento Territoriale/Direzione
CAPITOLATO SPECIALE DI APPALTO
Norme Tecniche per l'esecuzione del contratto – Parte 2^
IT.PRL05.12 - Rev.1.0
Rilievi e Cartografia



Anas S.p.A.
Via Monzambano, 10 - 00185 Roma
www.stradeanas.it



Coordinamento Territoriale/Direzione

CAPITOLATO SPECIALE DI APPALTO

Norme Tecniche per l'esecuzione del contratto Parte 2

IT.PRL.05.13 - Rev. 1.0

Movimenti di terra e Demolizioni

Redatto da:

Il Progettista

Visto: Il Responsabile del Procedimento



Coordinamento Territoriale/Direzione
CAPITOLATO SPECIALE DI APPALTO
Norme Tecniche per l'esecuzione del contratto Parte 2
IT.PRL.05.13 - Rev.1.0
Movimenti di terra e Demolizioni

| Attività | Funzione Responsabile | Firma |
|-----------------|--|--------------|
| Redazione | Direzione Progettazione e Realizzazione Lavori | |
| Verifica | Direzione Ingegneria e Verifiche | |
| Approvazione | Presidente | |

| Modifiche | | |
|------------------|--------------------|-------------|
| Vers.Rev. | Descrizione | Data |
| 1.0 | Prima emissione | DIC. 2016 |
| | | |
| | | |



SOMMARIO

| | |
|--|----|
| SOMMARIO | 3 |
| PRESCRIZIONI ED ONERI GENERALI | 6 |
| 1 A.01 SCAVI | 6 |
| 1.1 SCOTICO | 6 |
| 1.2 SCAVI DI SBANCAMENTO | 7 |
| 1.2.1 Descrizione | 7 |
| 1.2.2 Modalità esecutive..... | 8 |
| 1.3 SISTEMAZIONE DELLE SCARPATE IN TRINCEA | 10 |
| 2 A.02 RILEVATI | 11 |
| 2.1 SCOTICO | 11 |
| 2.2 BONIFICA | 11 |
| 2.2.1 Descrizione | 12 |
| 2.2.2 Modalità esecutive..... | 12 |
| 2.3 STRATO ANTICAPILLARE | 16 |
| 2.3.1 Strato granulare anticapillare | 17 |
| 2.3.2 Geocomposito drenante | 17 |
| 2.4 GEOSINTETICI PER RINFORZO DEL PIANO DI POSA | 18 |
| 2.5 RILEVATI TRADIZIONALI | 19 |
| 2.5.1 Descrizione | 19 |
| 2.5.2 Modalità esecutive..... | 20 |
| 2.5.3 Stesa dei materiali..... | 23 |
| 2.5.4 Condizioni climatiche | 25 |
| 2.6 RILEVATI IN TERRA STABILIZZATA CON LEGANTI | 25 |
| 2.6.1 Terra stabilizzata a calce..... | 25 |
| 2.6.2 Terra stabilizzata a cemento | 29 |
| 2.6.3 Piano di appoggio della sovrastruttura (sottofondo)..... | 30 |
| 2.6.4 Resistenza al gelo..... | 31 |
| 2.6.5 Modalità di lavorazione | 31 |
| 2.6.6 Sistemazione delle scarpate in rilevato | 32 |
| 7. RILEVATI IN TERRA RINFORZATA | 34 |
| 2.6.7 Descrizione e materiali..... | 34 |
| 2.6.8 Modalità esecutive – Compattazione..... | 36 |
| 2.7 RILEVATI ALLEGGERITI | 37 |
| 2.7.1 Rilevati in argilla espansa..... | 37 |
| 2.7.2 Rilevati in EPS (Polistirene Espanso Sinterizzato) | 38 |
| 2.8 RILEVATI SOTTOFONDATI SU PALI | 39 |
| 2.8.1 Descrizione | 39 |
| 3 E.01 DRENI | 39 |
| 3.1 DRENI PREFABBRICATI | 40 |
| 3.1.1 Descrizione | 40 |



| | | |
|-------|--|----|
| 3.1.2 | Modalità esecutive..... | 40 |
| 3.2 | DRENI IN GHIAIA | 42 |
| 3.2.1 | Descrizione | 42 |
| 3.3 | DRENI IN SABBIA | 43 |
| 3.3.1 | Descrizione | 43 |
| 3.3.2 | Modalità esecutive..... | 43 |
| 4 | A.03 DEMOLIZIONI | 45 |
| 4.1 | PIANO DELLA DEMOLIZIONE | 46 |
| 4.2 | PRESCRIZIONI PARTICOLARI PER LE DEMOLIZIONI INTEGRALI O PARZIALI DI
STRUTTURE COMPLESSE | 47 |
| 4.3 | PRESCRIZIONI PARTICOLARI PER LE IDRODEMOLIZIONI | 48 |
| 4.4 | PRESCRIZIONI PARTICOLARI PER LA DEMOLIZIONE DELLA PAVIMENTAZIONE
STRADALE IN CONGLOMERATO BITUMINOSO | 48 |
| 5 | CONTABILIZZAZIONE E MISURAZIONE | 49 |
| 5.1 | SCAVI DI SBANCAMENTO | 49 |
| 5.2 | PREPARAZIONE PIANO DI POSA DEI RILEVATI | 50 |
| 5.3 | REALIZZAZIONE RILEVATI STRADALI | 51 |
| 5.4 | STABILIZZAZIONE E SISTEMAZIONE DI TERRENI CON USO DI CALCE O CEMENTO | 51 |
| 5.5 | REALIZZAZIONE DI DRENI IN SABBIA | 51 |
| 5.6 | REALIZZAZIONE DI PANNELLI DRENANTI PREFABBRICATI | 51 |
| 5.7 | FORNITURA E STESA DI TELI DI GEOTESSILE | 52 |
| 5.8 | TRASPORTI A DISCARICA O DA CAVA DI PRESTITO | 52 |
| 5.9 | DEMOLIZIONE DI MURATURE | 52 |
| 5.10 | DEMOLIZIONE INTEGRALE DI FABBRICATI E DI STRUTTURE IN C.A. E C.A.P. | 52 |
| 5.11 | DEMOLIZIONE DI IMPALCATI IN C.A.P. O STRUTTURE SIMILARI IN C.A., SIA TOTALI
CHE PARZIALI E/O A SEZIONE OBBLIGATA | 53 |
| 5.12 | IDRODEMOLIZIONE E ASPORTAZIONE CORTICALE DI CONGLOMERATO CEMENTIZIO
SULL'INTRADOSSO ED ESTRADOSSO DEGLI IMPALCATI, COMPRESSE LE SUPERFICI VERTICALI DI
SPALLE, PILE, PULVINI, MURI, ECC – PER UNO SPESSORE MEDIO FINO A 3 CM | 53 |
| 5.13 | DEMOLIZIONE DI SOVRASTRUTTURA STRADALE | 53 |
| 5.14 | DEMOLIZIONE E ASPORTAZIONE GIUNTI E DELLA PAVIMENTAZIONE IN
CORRISPONDENZA DEI GIUNTI | 54 |
| 5.15 | SPICCONATURA DI INTONACO | 54 |
| 5.16 | RIMOZIONE E DEMOLIZIONE STRUTTURE IN ACCIAIO | 54 |
| 6 | CONTROLLO | 54 |
| 6.1 | DISPOSIZIONI GENERALI | 54 |
| 6.2 | PROVE DI LABORATORIO | 56 |
| 6.3 | PROVE DI CONTROLLO IN FASE ESECUTIVA | 56 |
| 6.4 | PROVE DI CONTROLLO SUL PIANO DI POSA | 57 |



Coordinamento Territoriale/Direzione
CAPITOLATO SPECIALE DI APPALTO
Norme Tecniche per l'esecuzione del contratto Parte 2
IT.PRL.05.13 - Rev.1.0
Movimenti di terra e Demolizioni

| | | |
|-------|---|-----------|
| 6.5 | <u>CONTROLLO DEI MATERIALI RICICLATI DA RIFIUTI SPECIALI DA DEMOLIZIONE EDILE</u> | <u>59</u> |
| 6.5.1 | Prove di laboratorio | 59 |
| 6.5.2 | Prove in sito..... | 60 |
| 6.6 | <u>CONTROLLO DEI MATERIALI RICICLATI DA RIFIUTI SPECIALI INDUSTRIALI – SCORIE</u> | <u>60</u> |
| 6.6.1 | Prove di laboratorio | 60 |
| 6.6.2 | Prove in sito..... | 60 |
| 6.7 | <u>TELO GEOTESSILE “TESSUTO NON TESSUTO”</u> | <u>60</u> |
| 6.8 | <u>CONTROLLO SCAVI</u> | <u>61</u> |
| 6.9 | <u>CONTROLLO DRENI PREFABBRICATI</u> | <u>63</u> |
| 6.10 | <u>CONTROLLO DRENI IN SABBIA</u> | <u>63</u> |
| 7 | <u>NORMATIVE DI RIFERIMENTO</u> | <u>64</u> |



PRESCRIZIONI ED ONERI GENERALI

Il presente Capitolo contiene le prescrizioni, gli oneri di carattere generale, ed i controlli da eseguire, relativi alle lavorazioni di movimento terra e di demolizione inerenti il corpo stradale, con particolare riferimento a:

- Scavi;
- Rilevati;
- Cunette, fossi di guardia, inalveazioni, ecc.;
- Riempimenti e rinterri;
- Demolizioni di pavimentazioni stradali, fabbricati, murature di qualsiasi genere.

Non sono comprese nella presente sezione, in quanto inserite nei corrispondenti capitoli, le lavorazioni afferenti agli scavi di fondazione delle opere d'arte e delle gallerie, né alle opere minori di consolidamento, reti e protezioni.

Tutte le attività descritte, con particolare riferimento alla definizione delle quantità di scavo, alla stima, all'interno di queste, delle aliquote riutilizzabili nell'ambito dei lavori, al fabbisogno di materie per la formazione dei rilevati e, infine, delle rimanenti quantità di scarto, da conferire in idonei siti di deposito definitivo, sono definite in sede di progettazione definitiva ed esecutiva nell'ambito della "Relazione del Piano di Gestione Materie", parte integrante degli elaborati progettuali.

Con riferimento alle demolizioni, le attività da eseguirsi dovranno essere descritte nel "Piano della demolizione" da redigere a cura dell'impresa appaltatrice.

1 A.01 SCAVI

1.1 SCOTICO

Articoli di Elenco Prezzi correlati:

- **A.01.001** "Scavo di sbancamento in materie di qualsiasi natura"

Lo scotico consiste, negli scavi in trincea, nella rimozione ed asportazione del suolo, del terreno vegetale di qualsiasi consistenza e con qualunque contenuto d'acqua, nella rimozione ed asportazione di erba, radici, cespugli, piante e alberi, da effettuarsi preventivamente a tutte le lavorazioni di scavo, avendo cura di rimuovere completamente tutto il materiale vegetale, inclusi ceppi e radici, alterando il meno possibile la consistenza originaria del terreno in sito.

Il materiale vegetale scavato, se ritenuto idoneo dalla D.L., previo ordine di servizio, e nei quantitativi già stabiliti nel Progetto Esecutivo (Relazione del Piano di Gestione Materie), potrà essere accantonato per essere successivamente utilizzato per il rivestimento delle scarpate; altrimenti esso



dovrà essere trasportato a discarica. Rimane comunque categoricamente vietata la posa in opera di tale materiale per la costruzione dei rilevati.

Lo scotico, laddove realizzato propedeuticamente alla preparazione del piano di posa di rilevati prevede, oltre alle operazioni sopra descritte, il costipamento del fondo scavo ed il riempimento con materiali idonei. Tali operazioni vengono dettagliatamente descritte al successivo paragrafo A.02 "Rilevati".

La larghezza dello scotico ha l'estensione dell'intera area di appoggio e potrà essere continua od opportunamente gradonata secondo i profili e le indicazioni previste nel Progetto Esecutivo, o impartite dalla D.L., in relazione alle pendenze dei siti di impianto. Lo scotico è stabilito fino alla profondità di cm 20 al di sotto del piano campagna.

1.2 SCAVI DI SBANCAMENTO

Articoli di Elenco Prezzi correlati:

- **A.01.001** "Scavo di sbancamento in materia di qualsiasi natura"
- **A.01.003.a** "Scavo di sbancamento in roccia dura da mina - di cubatura superiore a mc 1.00"
- **A.01.003.b** "Scavo di sbancamento in roccia dura da mina - con microcariche"
- **A.01.003.c** "Scavo di sbancamento in roccia dura da mina - con demolizione meccanica (martellone)"
- **A.01.003.d** "Scavo di sbancamento in roccia dura da mina - senza mine con disgreganti"
- **A.01.004** "Scavo a sezione ristretta per trincee, bonifiche, drenaggi e sondaggi"
- **A.01.006** "Scavo continuo a campione a cielo aperto"
- **A.01.007** "Sovraprezzo scavo continuo a campione a cielo aperto"
- **A.01.010** "Sovraprezzo per trasporto a discarica e/o da cava di prestito oltre 5 km"
- **A.02.002.a** "Compattazione del piano di posa nei tratti in trincea - su terreni appartenenti ai gruppi A1, A2-4, A2-5, A3"
- **A.02.002.b** "Compattazione del piano di posa nei tratti in trincea - su terreni appartenenti ai gruppi A4, A2-6, A2-7, A5"

1.2.1 Descrizione

Riguardano gli scavi inerenti il corpo stradale e comprendono i movimenti terra di grande entità, eseguiti generalmente all'aperto, senza particolari limitazioni sia fuori che in acqua, ovvero gli scavi non chiusi ed occorrenti per:

- apertura della sede stradale;
- apertura dei piazzali e delle opere accessorie;
- gradonature di ancoraggio dei rilevati su pendenze superiori al 20%;
- bonifica del piano di posa dei rilevati;
- spianamento del terreno;



- taglio delle scarpate di trincee o rilevati;
- formazione o approfondimento di cunette, di fossi e di canali.

1.2.2 Modalità esecutive

Gli scavi potranno essere eseguiti a mano, con mezzi meccanici e, ove previsto, con l'impiego di esplosivi o, laddove previsto in progetto al fine di contenere il disturbo da vibrazioni, di materiali espansivi.

Nell'esecuzione dei lavori di scavo l'Impresa dovrà scrupolosamente rispettare le prescrizioni di seguito elencate, assumendosene l'onere:

- Profilare le scarpate, rifinire il fondo e le pareti degli scavi secondo le indicazioni ed i disegni di Progetto Esecutivo. Qualora il fondo degli scavi risultasse smosso, l'Impresa provvederà a compattarlo fino ad ottenere una compattazione pari al 95% della massima massa volumica del secco ottenibile in laboratorio (Prova di compattazione AASHO modificata) (UNI EN 13286).
- Eseguire, ove previsto dai documenti di progetto e/o richiesto dalla D.L., scavi campione con prelievo di saggi e/o effettuazione di prove ed analisi per la definizione delle caratteristiche geotecniche.
- Recintare e apporre sistemi di segnaletica, diurna e notturna, intorno alle aree di scavo.
- Provvedere, a proprie cure, con qualsiasi sistema (paratie, palancole, sbatacchiature, puntellamenti, armature a cassa chiusa, etc.), al contenimento delle pareti degli scavi, in accordo con quanto prescritto dai documenti di progetto, ed in conformità alle norme di sicurezza e compensate con i prezzi relativi (sicurezza).
- Adottare tutte le cautele necessarie (indagini preliminari, ecc.) ad evitare il danneggiamento di manufatti e reti interrato di qualsiasi natura, inclusa, ove necessario, la temporanea deviazione ed il tempestivo ripristino delle opere danneggiate o provvisoriamente deviate.
- Segnalare l'avvenuta ultimazione degli scavi, per eventuale ispezione da parte della D.L., prima di procedere a fasi di lavoro successive o ricoprimenti. In caso d'inosservanza a tale norma la D.L. potrà richiedere all'Impresa di rimettere a nudo le parti occultate, senza che questa abbia diritto al riconoscimento di alcun maggior onere o compenso.

Nel caso di impiego di esplosivi, saranno a carico dell'Impresa:

- il rispetto delle Leggi e normative vigenti, la richiesta e l'ottenimento dei permessi delle competenti Autorità;
- la fornitura di polvere, micce, detonatori, tutto il materiale protettivo occorrente per il brillamento delle mine, compresa l'esecuzione di fori, fornelli, etc;
- mezzi, materiali e personale qualificato occorrente, per l'esecuzione dei lavori nel rispetto delle norme di sicurezza vigenti;
- il coordinamento nei tempi di esecuzione, in accordo al programma di costruzione e nel rispetto dei vincoli e delle soggezioni derivanti dalle altre attività in corso e dalle situazioni locali;
- il monitoraggio vibrazionale ed acustico, finalizzato a non recare disturbo alle aree circostanti,



secondo norma DIN 4150-3, effettuato a cura ed oneri dell'impresa.

I materiali provenienti dagli scavi, in relazione alle loro caratteristiche geotecniche, dovranno essere preferibilmente reimpiegati nella formazione dei rilevati o di altre opere in terra nell'ambito del medesimo cantiere. L'aliquota di riutilizzo, per ciascun tratto in scavo individuato e per ogni formazione geologica interessata, verrà puntualmente definita in sede di Progetto Esecutivo (Relazione del Piano di Gestione Materie), accertata e verificata nel corso dei lavori, sulla base dell'esito di prove di idoneità, eseguite sotto il controllo della D.L.

Tab.1 **Prove di idoneità sui materiali di scavo**

| Tipo di prova | Obiettivo |
|---|---|
| Classificazione stradale (UNI 13242
- UNI 14688 - UNI 13285) | Appartenenza a gruppi idonei al riutilizzo |
| AASHO mod. | Definizione delle modalità ottimali di costipamento |

I materiali ritenuti idonei, nelle quantità e con le modalità descritte in Progetto Esecutivo, nella Relazione del Piano di Gestione Materie, dovranno essere trasportati, a cura dell'Impresa, nelle corrispondenti tratte di previsto reimpiego o, ove necessario, in aree di deposito temporaneo.

Laddove necessario, questi materiali saranno trattati per ridurli alle dimensioni prescritte dalle presenti norme secondo necessità, ripresi e trasportati nelle zone di utilizzo.

I materiali che, invece, in fase progettuale risultassero non idonei al reimpiego, come formalmente verificato dalla D.L., dovranno essere trasportati a cura dell'Impresa, e conferite, o disposte, nelle aree di deposito definitivo indicate nel Progetto Esecutivo.

Classificazione dei materiali di scavo

Lo scavo in roccia è comprensivo degli oneri necessari alla riduzione granulometrica del materiale alle dimensioni, e nelle proporzioni, idonee a consentire la sistemazione in rilevato, di seguito descritte (paragrafo 5.2).

L'utilizzo, per l'abbattimento di roccia di cui alla cat. A di materiali espandenti, dovrà essere previsto in progetto, limitatamente a quelle aree per le quali si renda necessario contenere il disturbo arrecato dalle vibrazioni nei riguardi di beni o edifici sensibili.

Ai fini della corretta definizione delle lavorazioni i materiali di scavo, con riferimento ai valori di resistenza a compressione uniaassiale del materiale (UCS) deducibile dalle corrispondenti prove di laboratorio, vengono classificati, in fase di Progetto Esecutivo, come di seguito, definendone le relative categorie e quantità.



Tab.2 **Classificazione dei materiali di scavo**

| Categoria Materiali di scavo | | UCS (MPa) |
|------------------------------|--|---------------|
| A | Roccia da mina | ≥ 30 MPa |
| B | Roccia di media resistenza (<i>martellone</i>) | 10÷30 MPa |
| C | Terre e roccia tenera | < 10 MPa |

La correttezza applicazione di tale classificazione alle diverse tratte del tracciato, nelle proporzioni definite nel Progetto Esecutivo verrà, quindi, verificata in corso d'opera, in contraddittorio con la D.L.

1.3 SISTEMAZIONE DELLE SCARPATE IN TRINCEA

Articoli di Elenco Prezzi correlati:

- **A.02.004.a** "Fornitura di terreno vegetale per rivestimento delle scarpate - fornito dall'Impresa"
- **A.02.004.b** "Fornitura di terreno vegetale per rivestimento delle scarpate - da depositi dell'Amministrazione"
- **E.01.075** "Geostuoia per il controllo dell'erosione su scarpate"
- **E.01.085** "Grigliato in elementi di cemento vibrato per copertura scarpate"
- **E.01.090** "Rivestimento scarpate a grigliato in geotessile interrato"
- **E.01.092** "Rivestimento di scarpate aride o rocciose con geocelle in materiale sintetico"

La profilatura delle scarpate nei tratti in trincea corrisponderà alla configurazione geometrica stabilita in Progetto Esecutivo, sulla base delle caratteristiche litologiche dei terreni presenti e delle corrispondenti verifiche geotecniche.

Le scarpate potranno essere ricoperte, in funzione della litologia e della pendenza e, comunque, secondo le previsioni di Progetto Esecutivo, da uno strato di terreno e di idonea copertura vegetale. Il terreno vegetale dovrà essere tale da assicurare il pronto attecchimento e sviluppo del manto erboso, seminato tempestivamente, con essenze corrispondenti a quelle previste in Progetto Esecutivo, scelte per ottenere i migliori risultati in relazione al periodo operativo ed alle condizioni locali.

La semina dovrà essere ripetuta fino ad ottenere un adeguato ed uniforme inerbimento.

Laddove, sulla base delle caratteristiche litologiche (presenza di terreni granulari sciolti o facilmente erodibili, di terreni coesivi alterati o soggetti ad erosione accelerata – di tipo calanchivo o simile) sia



prevista una propensione delle scarpate ad essere soggette a processi erosivi, il Progetto Esecutivo prevedrà le necessarie misure, basate su tecniche di protezione antierosiva (georeti tridimensionali, geostuoie/biostuoie semplici od accoppiate a reti, geocelle e simili).

Qualora lungo le scarpate dovessero manifestarsi erosioni od ammaloramenti, dovuti ad imperizia o a negligenze dell'impresa, questa dovrà provvedere al restauro delle zone ammalorate a sua cura e spese e secondo le disposizioni impartite dalla D.L.

Qualora le particolari caratteristiche geologico-litologiche e climatiche (con eventuale rischio per la circolazione stradale di colate di fango rapide) richiedano un rapido e duraturo inerbimento delle scarpate, il Progetto Esecutivo potrà prevedere l'inerbimento mediante sistemi alternativi ai tradizionali, basati su un più rapido e profondo radicamento.

2 A.02 RILEVATI

2.1 SCOTICO

Articoli di Elenco Prezzi correlati:

- **A.02.001** "Preparazione del piano di posa"

Lo scotico, laddove realizzato propedeuticamente alla preparazione del piano di posa di rilevati prevede, oltre alle operazioni di asportazione del terreno vegetale, il costipamento del fondo scavo ed il riempimento con materiali idonei.

Il materiale vegetale scavato, se ritenuto idoneo dalla D.L., previo ordine di servizio, e nei quantitativi già stabiliti nel Progetto Esecutivo (Relazione del Piano di Gestione Materie), potrà essere accantonato per essere successivamente utilizzato per il rivestimento delle scarpate; altrimenti esso dovrà essere trasportato a discarica. Rimane comunque categoricamente vietata la posa in opera di tale materiale per la costruzione dei rilevati.

La larghezza dello scotico ha l'estensione dell'intera area di appoggio e potrà essere continua od opportunamente gradonata secondo i profili e le indicazioni previste in Progetto Esecutivo, ovvero fornite dalla D.L., in relazione alle pendenze dei siti di impianto. Lo scotico è stabilito fino alla profondità di cm 20 al di sotto del piano campagna.

2.2 BONIFICA

Articoli di Elenco Prezzi correlati:

- **A.01.001** "Scavo di sbancamento in materia di qualsiasi natura"
- **A.02.003** "Fornitura materiali per rilevati da cave con distanza < 5 km"
- **A.02.005** "Carico, scarico e trasporto di materiale di proprietà dell'amministrazione"
- **A.02.007.a** "Sistemazione in rilevato o in riempimento - appartenenti ai gruppi A₁, A₂₋₄, A₂₋₅,



A₃"

- **A.02.007.b** "Sistemazione in rilevato o in riempimento - appartenenti ai gruppi A₂₋₆, A₂₋₇"
- **A.02.008** "Sistemazione di materiale ripreso da aree di deposito scavi"
- **A.02.009** "Materiali aridi con funzione anticapillare o filtro"
- **A.02.015** "Materiali aridi"
- **A.02.020.a** "Stabilizzazione e sistemazione di terreni - con uso di cemento"
- **A.02.020.b** "Stabilizzazione e sistemazione di terreni - con uso di calce"
- **E.01.030** "Fornitura e stesa di teli di geotessile con funzione di separazione e filtrazione"
- **E.01.031** "Fornitura e stesa di teli di geotessile con funzione di separazione e filtrazione e rinforzo non strutturale"

2.2.1 Descrizione

Consiste nell'asportazione del terreno posto al di sotto del piano di posa dei rilevati, qualora non idoneo, e nella sua sostituzione con terreni di adeguate caratteristiche. Di norma la bonifica non è prevista nei tratti in trincea a meno che, alla quota di scavo prevista, non permanga la presenza di terreni di non idonee caratteristiche.

2.2.2 Modalità esecutive

La bonifica del terreno di posa dei rilevati, nell'accezione più generale, dovrà essere eseguita in conformità alle previsioni di Progetto Esecutivo, ed ogniqualvolta nel corso dei lavori si dovesse riscontrare, alla quota posta al di sotto di 20 cm dal piano campagna (fondo scotico), la presenza di volumi di terreno non idoneo.

Terreni idonei: sono quelli che soddisfano, contemporaneamente, i seguenti requisiti:

1. appartenenza ai gruppi A₁, A₂, A₃ (UNI 13242 - UNI 14688 - UNI 13285);
2. dopo compattazione, al grado di umidità ottima, corrispondente ad una densità secca non inferiore al 90% della densità massima AASHO modificata, possesso di valori del modulo di deformazione Md, al primo ciclo, determinato con prova di carico su piastra (diametro 30 cm) (rif. CNR 146/92), non inferiori a quelli riportati in tabella 3:

Tab.3 Modulo di deformazione minimo al primo ciclo di carico



| Modulo deformazione (MPa) | Intervallo di riferimento |
|----------------------------------|--|
| 20 | 50÷150 kPa (0.05 - 0.15 N/mm ²) sul piano di posa del rilevato posto a 1,00 m da quello della fondazione della pavimentazione stradale |
| 15 | 50÷150 kPa (0.05 - 0.15 N/mm ²) sul piano di posa del rilevato posto a 2,00 m, o più, da quello della fondazione della pavimentazione stradale |

Per altezze di rilevato superiori a 2 m potranno essere accettati valori di Md inferiori a 15 MPa, sempre che sia garantita la stabilità dell'opera e la compatibilità dei cedimenti, sia totali che differenziali, e del loro decorso nel tempo.

Le suddette prescrizioni valgono a meno di diverse, e più restrittive, indicazioni motivate, in sede di progettazione, dalla necessità di garantire la stabilità del rilevato. Le caratteristiche di deformabilità dovranno essere accertate in modo rigoroso e dovranno essere garantite, anche a lungo termine, nelle condizioni climatiche e idrogeologiche più sfavorevoli; si fa esplicito riferimento a quei materiali a comportamento "instabile" (collassabili, espansivi, gelivi, etc.) per i quali la determinazione del modulo di deformazione sarà affidata a prove speciali (edometriche, di carico su piastra in condizioni sature ecc.).

Il conseguimento dei valori minimi di deformabilità sopra indicati sarà ottenuto compattando il fondo dello scavo mediante rullatura, eseguita con mezzi consoni alla natura dei terreni in posto.

A rullatura eseguita la massa volumica in sito dovrà risultare come segue:

- almeno pari al 90% della massa volumica massima AASHO modificata (UNI EN 13286), (CNR 22 - 1972), sul piano di posa dei rilevati;
- almeno pari al 95% della massa volumica massima AASHO modificata (UNI EN 13286), (CNR 22 - 1972), nel corpo del rilevato e sul piano di posa della fondazione della sovrastruttura stradale.

Laddove le peculiari caratteristiche dei terreni in posto (materiali coesivi o semicoesivi, saturi o parzialmente saturi) rendessero inefficace la rullatura e non si pervenisse a valori del modulo di deformazione accettabili e compatibili con la funzionalità e la sicurezza del manufatto, la D.L., sentito il Progettista, potrà ordinare un intervento di bonifica di adeguato spessore, con l'impiego di materiali idonei adeguatamente miscelati e compattati.

Qualora fossero prevedibili cedimenti del piano di posa dei rilevati superiori ai 15 cm, l'Impresa sottoporrà alla D.L. un piano di monitoraggio per il controllo della loro evoluzione. La posa in opera



delle apparecchiature necessarie a tale scopo, e il rilevamento dei cedimenti, saranno eseguite a cura dell'impresa, secondo le indicazioni del Progetto Esecutivo ed, eventualmente, della D.L..

In ogni caso l'Impresa, ad avvenuto esaurimento dei cedimenti, dovrà provvedere a reintegrare i maggiori volumi di rilevato per il raggiungimento della quota di progetto.

Qualora i terreni non soddisfino tali requisiti si prevedrà la bonifica con i metodi di seguito descritti.

Bonifica tradizionale

Il terreno in sito, per la parte di scadenti caratteristiche meccaniche o contenente notevoli quantità di sostanze organiche, dovrà essere sostituito con materiale selezionato, appartenente ai gruppi (UNI 13242 - UNI 14688 - UNI 13285):

- A₁, A₃ se proveniente da cave di prestito. Nel caso in cui il materiale appartenga al gruppo A₃, esso deve presentare un coefficiente di uniformità (D_{60}/D_{10}) maggiore o uguale a 7;
- A₁, A₂₋₄, A₂₋₅, A₃, se proveniente dagli scavi. Il materiale appartenente al gruppo A₃ deve presentare un coefficiente di uniformità (D_{60}/D_{10}) maggiore o uguale a 7.

Il materiale dovrà essere messo in opera a strati di spessore non superiore a 50 cm (materiale sciolto) e compattato fino a raggiungere il 95% della massa volumica del secco massima ottenuta attraverso la prova di compattazione AASHO modificata (UNI EN 13286) (CNR 22-1972).

Per le terre appartenenti ai gruppi A₂₋₄ e A₂₋₅, gli strati dovranno avere spessore non superiore a 30 cm (materiale sciolto).

Il modulo di deformazione dello strato bonificato dovrà risultare non inferiore a 20 MPa (nell'intervallo di carico compreso tra 50 e 150 kPa (0.05 e 0.15 N/mm²)).

Nel caso in cui la bonifica debba essere eseguita in presenza d'acqua, l'Impresa dovrà provvedere ai necessari emungimenti per mantenere costantemente asciutta la zona di scavo da bonificare fino ad ultimazione dell'attività stessa.

Bonifica con stabilizzazione in posto con leganti

In alternativa al punto precedente, laddove le caratteristiche dei materiali presenti in sito al di sotto della quota di fondo dello scavo soddisfino i requisiti di cui al successivo paragrafo 6, la bonifica potrà essere effettuata in posto mediante stabilizzazione con leganti (calce/cemento).

Le prescrizioni generali sull'idoneità al trattamento e sulle modalità di stabilizzazione di questi materiali sono descritte al citato paragrafo 6.

Il trattamento in posto avverrà per strati di spessore max pari a 30 cm, fino al raggiungimento della profondità prevista in progetto. La stabilizzazione dello strato inferiore avverrà tramite fresatura e



miscelazione con idonea attrezzatura (*pulvimixer*) senza asportazione di terreno; gli strati superiori verranno stabilizzati previo accantonamento del materiale scavato e successiva miscelazione in posto, procedendo sempre per strati < 30 cm.

Il trattamento in sito dei terreni di posa del rilevato, stabilizzati, deve essere tale da garantire le seguenti caratteristiche di portanza:

- Per altezze di rilevato da 0 a 2 metri:

il valore minimo prescritto per l'indice CBR dopo sette giorni di stagionatura e dopo imbibizione di 4 giorni in acqua deve risultare non inferiore a 60, con un corrispondente rigonfiamento non maggiore del 1%.

Per quanto riguarda le caratteristiche di deformabilità, queste dovranno risultare non minori di 50 MPa, nell'intervallo di carico tra 150÷250 kPa (0.15 - 0.25 N/mm²), (CNR 146 - 1992);

- Per altezza di rilevato oltre i 2 metri:

il valore minimo prescritto per l'indice CBR dopo sette giorni di stagionatura e dopo imbibizione di 4 giorni in acqua deve risultare non inferiore a 30, con un corrispondente rigonfiamento non maggiore del 1,5%.

Per quanto riguarda le caratteristiche di deformabilità, queste dovranno risultare non minori di 20 MPa, nell'intervallo di carico tra 150÷250 kPa (0.05 - 0.15 N/mm²), (CNR 146 - 1992).

Geotessile non tessuto

Lo strato di geotessile da stendere sul piano di posa del rilevato dovrà essere del tipo non tessuto ed avere caratteristiche meccaniche conformi al Progetto Esecutivo.

Le relative caratteristiche prestazionali dovranno corrispondere alle seguenti norme:

- UNI EN ISO 10319
- UNI EN ISO 13433
- UNI EN ISO 12956

Qualora anche da una sola delle prove di cui sopra risultassero valori inferiori a quelli stabiliti, la partita verrà rifiutata e l'impresa dovrà allontanarla immediatamente dal cantiere.

La D.L., a suo insindacabile giudizio, potrà richiedere ulteriori prove preliminari o prelevare in corso d'opera campioni di materiali da sottoporre a prove presso Laboratori qualificati.

Il geotessile dovrà essere imputrescibile, resistente ai raggi ultravioletti, ai solventi, alle reazioni chimiche che si instaurano nel terreno, all'azione dei microrganismi ad essere antinquinante. Le caratteristiche di resistenza chimica dovranno essere accuratamente valutate in presenza di terreni stabilizzati a calce/cemento.



Dovrà essere fornito in opera in rotoli di larghezza la più ampia possibile in relazione al modo di impiego.

Prima della posa del geotessile, sarà cura dell'Appaltatore preparare il terreno naturale pulendolo da oggetti appuntiti o sporgenti quali ad esempio ceppaie, rami, rocce o altri materiali in grado di produrre lacerazioni. Il terreno non dovrà presentare dislivelli o solchi profondi più di 15 cm. Eventuali lacerazioni accidentali saranno coperte da un telo di geotessile intatto, dello stesso tipo e di dimensioni pari a 4 volte più grandi della lacerazione stessa.

Una volta preparato il piano con adeguata rullatura, si procederà alla stesa dei teli di geotessile in direzione ortogonale al senso di marcia dei veicoli ad opera finita. I teli dovranno essere ben stesi senza presentare pieghe od ondulazioni.

I singoli teli dovranno essere sovrapposti per almeno 30 cm, o per lunghezze maggiori a seconda di quanto previsto dalle schede tecniche fornite dal produttore, e fissati al terreno, lungo le sovrapposizioni, con graffe metalliche in numero di almeno 4 ogni 25 mq di sovrapposizione. Particolare cura, nelle fasi operative, dovrà essere posta nella realizzazione dei risvolti, prevedendo un'adeguata lunghezza del telo da posare. I lembi di geotessile da risvoltare dovranno risultare ben stesi e i teli paralleli tra loro.

Il taglio dei singoli pannelli di geotessile da rullo dovrà avvenire senza danneggiare il materiale avvolto o comunque sottostante. Il materiale accidentalmente danneggiato dovrà essere allontanato.

I teli non dovranno essere in alcun modo esposti al diretto passaggio dei mezzi di cantiere prima della loro totale copertura con materiale da rilevato per uno spessore di almeno 30 cm.

2.3 STRATO ANTICAPILLARE

Articoli di Elenco Prezzi correlati:

- **A.02.009** "Materiali aridi con funzione anticapillare o filtro"
- **A.02.015** "Materiali aridi"
- **E.01.035** "Geocomposito"
- **E.01.037** "Geocomposito a comportamento isotropo con permeabilità all'acqua di 190 mm/s"

La necessità di realizzazione di uno strato con funzione anticapillare dev'essere prevista in fase di Progetto Esecutivo, in relazione alle locali caratteristiche idrogeologiche, connesse alla profondità della superficie piezometrica della falda rispetto al piano di posa del rilevato, alla natura dei terreni presenti in sito, ed alla conseguente stima dell'altezza di risalita capillare, che evidenzia possibili interferenze fra la quota di falda ed il corpo del rilevato stesso.

Tale strato potrà essere realizzato:



- con la stesa di uno strato granulare con funzione anticapillare;
- con la posa, in alternativa al punto precedente, di un geocomposito con funzione drenante.

2.3.1 Strato granulare anticapillare

Lo strato dovrà avere uno spessore compreso tra 30 e 50 cm; sarà composto da materiali aventi granulometria assortita da 2 a 50 mm, con passante al vaglio da 2 mm non superiore al 15% in peso e comunque con un passante al vaglio UNI 0,075 mm non superiore al 3%.

Il materiale dovrà risultare del tutto esente da componenti instabili (gelivi, solubili, etc.) e da resti vegetali; è ammesso l'impiego di materiali frantumati.

La stesa di tale strato sarà sempre accompagnata alla posa di uno strato di geotessile non tessuto, con funzione di separazione granulometrica, come da previsioni di Progetto Esecutivo.

Il controllo qualitativo dello strato anticapillare va effettuato mediante analisi granulometriche da eseguirsi in ragione di almeno 1 prova ogni 1000 mc di materiale posto in opera, salvo maggiori e più restrittive verifiche disposte dalla D.L.

2.3.2 Geocomposito drenante

In alternativa alla stesa dello strato anticapillare minerale, descritto al punto precedente, potrà essere prevista la posa in opera di un geocomposito drenante, di spessore variabile da 0.6 a 2.0 cm (UNI EN ISO 9863-1), dovranno essere dotati di marcatura CE e prodotti da ditte dotate di certificazione in sistema di qualità in conformità alle normative vigenti ISO EN 9001, le cui caratteristiche dovranno risultare conformi alle seguenti norme:

Tab.4 **Caratteristiche del geocomposito**

| Proprietà | Valori ammissibili | Norma di riferimento |
|---|---------------------|----------------------|
| Capacità drenante
(Pressione = 50 kPa; gradiente idraulico $i = 1$) | 1.0÷2.3 l/s*m | EN 12958 |
| Permeabilità | 70 mm/s | EN 11058 |
| Apertura dei pori | 140.180 micron | EN 12956 |
| Spessore | 0.6 mm | EN964-1 |
| Assorbimento di energia
(al 5% di allungamento) | 80 J/m ² | EN 10319 |
| Resistenza a trazione
(al 5% di allungamento in entrambe le direzioni) | 3.2 kN/m | EN 10319 |



Dovrà essere fornito in opera in rotoli di larghezza la più ampia possibile in relazione al modo di impiego.

Nella posa in opera si dovrà porre attenzione a garantire la necessaria sovrapposizione del lembo di nontessuto sporgente fra due rotoli adiacenti e a chiudere tutte le aperture rimaste della struttura drenante con un nontessuto o con nastro adesivo, ad evitare la penetrazione del terreno che potrebbe intasare il filtro. La stesa del terreno di copertura andrà effettuata in avanzamento, evitando il contatto diretto fra ruote/cingoli e geocomposito, garantendo sempre la presenza di uno strato di almeno 30 cm di terreno di rinterro.

Gli schemi geometrici di posa ed ammorsamento dei teli nel corpo del rilevato dovranno corrispondere ai disegni di Progetto Esecutivo.

Prima della posa del geocomposito, sarà cura dell'Appaltatore preparare il terreno naturale pulendolo da oggetti appuntiti o sporgenti quali ad esempio ceppaie, rami, rocce o altri materiali in grado di produrre lacerazioni. Il terreno non dovrà presentare dislivelli o solchi profondi più di 15 cm. Una volta preparato il piano con adeguata rullatura, si procederà alla stesa dei teli in direzione ortogonale al senso di marcia dei veicoli ad opera finita. I teli dovranno essere ben stesi senza presentare pieghe od ondulazioni.

Il taglio dei singoli pannelli di geotessile da rullo dovrà avvenire senza danneggiare il materiale avvolto o comunque sottostante. Il materiale accidentalmente danneggiato dovrà essere allontanato.

2.4 GEOSINTETICI PER RINFORZO DEL PIANO DI POSA

Articoli di Elenco Prezzi correlati:

- **E.01.030** "Fornitura e stesa di teli di geotessile con funzione di separazione e filtrazione"
- **E.01.031** "Fornitura e stesa di teli di geotessile con funzione di separazione e filtrazione e rinforzo non strutturale"
- **E.01.032** "Geotessile tessuto a marcatura CE"
- **E.01.040** "Fornitura e stesa di geogriglia con marcatura CE"

Qualora i terreni presenti in sito non siano tali da garantire i necessari requisiti di resistenza, il progetto, sulla base degli esiti di specifiche verifiche geotecniche, potrà prevedere l'interposizione, al di sotto del corpo del rilevato, di geogriglie o altri geosintetici con analoga funzione (geotessili tessuti).

Questi materiali dovranno essere dotati di marcatura CE e prodotti da ditte dotate di certificazione in sistema di qualità in conformità alle normative vigenti ISO EN 9001.



Per le geogriglie (in polietilene, poliestere, polipropilene o materiali analoghi) e per i geotessili tessuti le caratteristiche di resistenza a trazione, nella direzione di maggior resistenza, secondo UNI EN 10319, saranno corrispondenti a quelle indicate negli elaborati di Progetto Esecutivo.

Prima della posa del geosintetico, sarà cura dell'impresa preparare il terreno naturale pulendolo da oggetti appuntiti o sporgenti quali ad esempio ceppaie, rami, rocce o altri materiali in grado di produrre lacerazioni. Il terreno non dovrà presentare dislivelli o solchi profondi più di 15 cm. Una volta preparato il piano con adeguata rullatura, si procederà alla stesa dei teli di geosintetico in direzione ortogonale al senso di marcia dei veicoli ad opera finita. I teli dovranno essere ben stesi senza presentare pieghe od ondulazioni.

I singoli teli dovranno essere sovrapposti per almeno 30 cm, o per lunghezze maggiori a seconda di quanto previsto dalle schede tecniche fornite dal produttore, e fissati al terreno, lungo le sovrapposizioni, con graffe metalliche in numero di almeno 4 ogni 25 mq di sovrapposizione. Particolare cura, nelle fasi operative, dovrà essere posta nella realizzazione dei risvolti, prevedendo un'adeguata lunghezza del telo da posare. I lembi di geosintetico da risvoltare dovranno risultare ben stesi e i teli paralleli tra loro.

Il taglio dei singoli pannelli di geotessile da rullo dovrà avvenire senza danneggiare il materiale avvolto o comunque sottostante. Il materiale accidentalmente danneggiato dovrà essere allontanato.

I teli non dovranno essere in alcun modo esposti al diretto passaggio dei mezzi di cantiere prima della loro totale copertura con materiale da rilevato per uno spessore di almeno 30 cm.

2.5 RILEVATI TRADIZIONALI

Articoli di Elenco Prezzi correlati:

- **A.02.003** "Fornitura materiali per rilevati da cave con distanza < 5 km"
- **A.02.004.a** "Fornitura di terreno vegetale per rivestimento delle scarpate - fornito dall'Impresa"
- **A.02.004.b** "Fornitura di terreno vegetale per rivestimento delle scarpate - da depositi dell'Amministrazione"
- **A.02.005** "Carico, scarico e trasporto di materiale di proprietà dell'amministrazione"
- **A.02.007.a** "Sistemazione in rilevato o in riempimento - appartenenti ai gruppi A₁, A₂₋₄, A₂₋₅, A₃"
- **A.02.007.b** "Sistemazione in rilevato o in riempimento - appartenenti ai gruppi A₂₋₆, A₂₋₇"
- **A.02.008** "Sistemazione di materiale ripreso da aree di deposito scavi"

2.5.1 Descrizione

I rilevati saranno eseguiti con le esatte forme e dimensioni indicate nei disegni di progetto e non dovranno superare la quota del piano di appoggio della fondazione stradale (sottofondo).



2.5.2 Modalità esecutive

Impiego di terre appartenenti ai gruppi A₁, A₂₋₄, A₂₋₅, A₃

Dovranno essere impiegati materiali appartenenti ai gruppi A₁, A₂₋₄, A₂₋₅, A₃; il materiale appartenente al gruppo A₃ dovrà presentare un coefficiente di uniformità (D_{60}/D_{10}) maggiore o uguale a 7.

Per l'ultimo strato di 30 cm dovranno essere impiegati materiali appartenenti esclusivamente ai gruppi A_{1-a} e A₃ (per le terre appartenenti al gruppo A₃ vale quanto già detto in precedenza).

I materiali impiegati dovranno essere del tutto esenti da frazioni o componenti vegetali, organiche e da elementi solubili, gelivi o comunque instabili nel tempo, non essere di natura argilloscistica nonché alterabili o molto fragili.

L'impiego di rocce frantumate è ammesso nella restante parte del rilevato, se di natura non geliva, se stabili con le variazioni del contenuto d'acqua e se tali da presentare pezzature massime non eccedenti i 20 cm, nonché da soddisfare i requisiti già precedentemente richiamati.

Il materiale a pezzatura grossa (compreso tra i 7,1 ed i 20 cm) deve essere di dimensioni disuniformi e non deve costituire più del 30% del volume del rilevato; in particolare dovrà essere realizzato un accurato intasamento dei vuoti, in modo da ottenere, per ogni strato, una massa ben assestata e compattata.

Nel caso si utilizzino rocce tufacee, gli scapoli dovranno essere frantumati completamente, con dimensioni massime di 10 cm.

A compattazione avvenuta i materiali costituenti il corpo del rilevato, ad eccezione dello strato terminale, di seguito descritto, dovranno presentare una massa volumica del secco pari o superiore al 90% della massa volumica del secco massima individuata dalle prove di compattazione AASHO Mod. (UNI EN 13286), (CNR 22 - 1972) e un valore del modulo di deformabilità Md al primo ciclo non inferiore a 20 MPa (nell'intervallo di carico compreso tra 50÷150 kPa (0.05 e 0.15 N/mm²), (CNR 146 - 1992).

L'ultimo strato di 30 cm, costituente il piano di posa della fondazione della pavimentazione, dovrà, invece, presentare un grado di costipamento pari o superiore al 95%; il modulo di deformazione al primo ciclo di carico su piastra (diametro 30 cm) dovrà risultare non inferiore a 50 MPa, nell'intervallo compreso tra 50÷150 kPa (0,15 - 0.25 N/mm²) sul piano di posa della fondazione della pavimentazione stradale in rilevato.

La variazione di detti valori minimi al variare della posizione all'interno del corpo del rilevato, al termine del costipamento del singolo strato, dovrà risultare lineare.

Su ciascuna sezione trasversale i materiali impiegati per ciascuno strato dovranno appartenere allo stesso gruppo. Le scarpate dovranno avere pendenze corrispondenti a quelle previste in Progetto Esecutivo ed indicate nei relativi elaborati.



La costruzione del rilevato dovrà essere programmata in maniera tale che il cedimento residuo da scontare, terminati i lavori, non sia superiore al 10% del cedimento teorico a fine consolidazione e comunque non superiore ai 5 cm.

Ogniqualevolta i rilevati siano impostati su pendii con acclività superiore al 20%, ultimata l'asportazione del terreno vegetale e fatta eccezione per diverse e più restrittive prescrizioni derivanti dalle specifiche progettuali, si dovrà procedere all'esecuzione di una gradonatura con banche in leggera contropendenza (1% - 2%) e alzate verticali contenute in altezza.

Nel caso di allargamento di un rilevato esistente si dovrà sagomare il terreno, costituente il corpo del rilevato sul quale verrà addossato il nuovo materiale, a gradoni orizzontali, adottando le necessarie cautele volte a garantirne la stabilità. Le operazioni andranno condotte procedendo per fasi, in maniera tale da far seguire ad ogni gradone (di altezza massima 50 cm) la stesa del corrispondente nuovo strato di analoga altezza ed il suo costipamento, mantenendo nel contempo l'eventuale viabilità sul rilevato esistente.

L'operazione di gradonatura sarà preceduta dalla rimozione dello strato di terreno vegetale a protezione del rilevato esistente, che sarà accantonato se ritenuto idoneo, o portato a rifiuto, se inutilizzabile.

Anche il materiale di risulta, proveniente dallo scavo dei gradoni al di sotto della coltre vegetale superficiale, sarà accantonato se ritenuto idoneo e riutilizzato per la copertura delle scarpate del nuovo rilevato, o portato a rifiuto se inutilizzabile.

Impiego di terre appartenenti ai gruppi A₂₋₆, A₂₋₇

Le terre appartenenti ai gruppi A₂₋₆ ed A₂₋₇ saranno impiegate, se previsto dal progetto, e solo se provenienti dagli scavi nell'ambito del medesimo cantiere.

Il loro utilizzo è previsto per la formazione di rilevati soltanto al di sotto di 2,0 m dal piano di posa della fondazione della pavimentazione stradale, previa predisposizione di uno strato anticapillare di spessore non inferiore a 30 cm.

Il grado di costipamento e l'umidità con cui costipare i rilevati formati con materiale dei gruppi in oggetto, dovranno essere preliminarmente determinati e sottoposti alla approvazione della D.L., attraverso una opportuna campagna sperimentale.

In ogni caso lo spessore degli strati sciolti non dovrà superare 30 cm ed il materiale dovrà essere convenientemente disaggregato.

Controlli prestazionali



Se queste terre provengono da formazioni geologiche per le quali la percentuale passante al setaccio ASTM n. 200 non è ritenuta rappresentativa delle reali caratteristiche del materiale, la Direzione Lavori potrà ordinare l'esecuzione di uno specifico campo prove sulla base dei cui esiti, a suo insindacabile giudizio, valutarne le possibilità di riutilizzo, sulla base del possesso dei seguenti requisiti:

- la percentuale di passante al setaccio ASTM n. 200 sia inferiore al 12%;
- sia posta particolare attenzione alla fase di costipamento, soprattutto al contenuto d'acqua nella frazione fine;
- sia utilizzato un rullo con tamburo vibrante e vengano effettuate passate con differente ampiezza della vibrazione (alta inizialmente per il costipamento della parte profonda, più bassa successivamente per gli strati superiori);
- il modulo di deformazione M_d ottenuto da prove di carico su piastra, nell'intervallo di carico compreso tra 50÷150 kPa (0,05 e 0,15 N/mm²), risulti sempre maggiore di 40 MPa, anche nelle condizioni più sfavorevoli;
- il grado di addensamento determinato con prove di carico a doppio ciclo debba preferibilmente giungere ad un rapporto M_d/M_d' uguale o maggiore di 0,15.

Impiego di terre appartenenti ai gruppi A₄, A₅, A₆, A₇

In fase di progetto, con le modalità descritte al paragrafo 4, verrà stabilito se le terre provenienti da scavi di sbancamento e di fondazione appartenenti ai gruppi A₄, A₅, A₆, A₇ potranno essere riutilizzate previa stabilizzazione a calce e/o cemento, ovvero conferite ad aree di deposito delle terre di scarto.

Tale lavorazione presuppone, obbligatoriamente, l'esecuzione, nell'ambito del progetto, di uno specifico studio sperimentale, supportato da prove di laboratorio, secondo le modalità descritte al par. 4).

Lo spessore degli strati da stabilizzare non dovrà superare i 30 cm.

Il progetto (Relazione del Piano di Gestione Materie) dovrà definire i quantitativi di materie provenienti dagli scavi, riutilizzabili in rilevato. L'Impresa non potrà, quindi, pretendere sovrapprezzi, né prezzi diversi da quelli stabiliti in elenco, per la formazione dei rilevati qualora, pur essendoci disponibilità ed idoneità di materie idonee provenienti dagli scavi, essa ritenesse di sua convenienza, per evitare rimaneggiamenti o trasporti a suo carico, di ricorrere, in tutto o in parte, a fornitura da cava.

È fatto obbligo all'Impresa di confermare alla D.L. l'utilizzo, per la fornitura di materiali per la costruzione dei rilevati, delle cave indicate in progetto. La D.L. si riserverà la facoltà di far analizzare i materiali provenienti dai siti estrattivi indicati in progetto dal Centro Sperimentale dell'ANAS di Cesano (Roma) o presso altri Laboratori ufficiali.



Solo dopo che la D.L. abbia autorizzato l'utilizzazione della cava, l'Impresa sarà autorizzata a sfruttarla per il prelievo dei materiali da portare in rilevato.

L'accettazione della cava da parte della D.L. non esime, comunque, l'Impresa dall'assoggettarsi, in ogni periodo di tempo, all'esame delle materie, che dovranno corrispondere sempre a quelle di prescrizione e pertanto, ove la cava in seguito non si dimostrasse capace di produrre materiale idoneo per una determinata lavorazione, essa non potrà più essere utilizzata.

2.5.3 Stesa dei materiali

La stesa del materiale dovrà essere eseguita con sistematicità, per strati di spessore costante e con modalità e attrezzature atte a evitare segregazione, brusche variazioni granulometriche e del contenuto d'acqua.

Durante le fasi di lavoro si dovrà garantire il rapido deflusso delle acque meteoriche conferendo sagomature aventi pendenza trasversale non inferiore al 2%. In presenza di strati di rilevati rinforzati, o di muri di sostegno in genere, la pendenza trasversale sarà contrapposta ai manufatti.

Ciascuno strato potrà essere messo in opera, pena la rimozione, soltanto dopo avere certificato mediante prove di controllo l'idoneità dello strato precedente.

Lo spessore dello strato sciolto di ogni singolo strato sarà stabilito in ragione delle caratteristiche dei materiali e delle modalità di compattazione e della finalità del rilevato.

Lo spessore non dovrà risultare superiore ai seguenti limiti:

- 50 cm per rilevati formati con terre appartenenti ai gruppi A₁, A₂₋₄, A₂₋₅, A₃ o con rocce frantumate;
- 30 cm per rilevati eseguiti con terre appartenenti ai gruppi A₂₋₆, A₂₋₇.

Per i rilevati delimitati da opere di sostegno rigide o flessibili (quali gabbioni) sarà tassativo che la stesa avvenga sempre parallelamente al paramento esterno.

La compattazione potrà aver luogo soltanto dopo aver accertato che il contenuto d'acqua delle terre sia prossimo ($\pm 1,5\%$ circa) a quello ottimo determinato mediante la prova AASHO Modificata (UNI EN 13286).

Se tale contenuto dovesse risultare superiore, il materiale dovrà essere essiccato per aerazione; se inferiore, l'aumento sarà conseguito per umidificazione e con modalità tali da garantire una distribuzione uniforme entro l'intero spessore dello strato.

Le attrezzature di costipamento saranno lasciate alla scelta dell'Impresa ma dovranno comunque essere atte ad esercitare sul materiale, a seconda del tipo, un'energia costipante tale da assicurare il raggiungimento del grado di costipamento prescritto. Il tipo, le caratteristiche e il numero dei mez-



zi di compattazione nonché le modalità esecutive di dettaglio (numero di passate, velocità operativa, frequenza) dovranno essere sempre sottoposte alla preventiva approvazione della D.L.

La compattazione dovrà essere condotta con metodologia atta ad ottenere un addensamento uniforme; a tale scopo i rulli dovranno operare con sistematicità lungo direzioni parallele, garantendo una sovrapposizione fra ciascuna passata e quella adiacente pari almeno al 10% della larghezza del rullo.

Per garantire una compattazione uniforme lungo i bordi del rilevato, le scarpate dovranno essere riprofilate, una volta realizzata l'opera, rimuovendo i materiali eccedenti la sagoma.

In presenza di paramenti flessibili e murature laterali, la compattazione a tergo delle opere dovrà essere tale da escludere una riduzione nell'addensamento e nel contempo il danneggiamento delle opere stesse.

Le terre trasportate mediante autocarri o mezzi simili non dovranno essere scaricate direttamente a ridosso delle murature, ma dovranno essere depositate in loro vicinanza e successivamente predisposte in opera con mezzi adatti, per la formazione degli strati da compattare.

Si dovrà inoltre evitare di realizzare rilevati e/o rinterri in corrispondenza di realizzazioni in muratura che non abbiano raggiunto le sufficienti caratteristiche di resistenza.

Nel caso di inadempienza delle prescrizioni precedenti sarà fatto obbligo all'appaltatore, ed a suo carico, di effettuare tutte le riparazioni e ricostruzioni necessarie per garantire la sicurezza e la funzionalità dell'opera.

Inoltre, si dovrà evitare che i grossi rulli vibranti operino entro una distanza inferiore a 1,5 m dai paramenti della terra rinforzata o flessibili in genere.

A tergo dei manufatti si useranno mezzi di compattazione leggeri quali piastre vibranti, rulli azionati a mano, provvedendo a garantire i requisiti di deformabilità e addensamento richiesti, anche operando su strati di spessore ridotto.

Nella formazione di tratti di rilevato rimasti in sospeso, per la presenza di tombini, canali, cavi, ecc. si dovrà garantire la continuità con la parte realizzata, impiegando materiali e livelli di compattazione identici.

A ridosso delle murature dei manufatti il progetto potrà prevedere la stabilizzazione a cemento dei rilevati mediante miscelazione in sito del legante con i materiali costituenti i rilevati stessi, privati però delle pezzature maggiori di 40 mm. La D.L., qualora tale lavorazione non fosse stata prevista in progetto e laddove lo ritenesse necessario, ha facoltà di ordinarne l'esecuzione.

Il cemento sarà del tipo normale ed in ragione di 25-50 kg/m³ di materiale compattato. La D.L. prescriverà il quantitativo di cemento in funzione della granulometria del materiale da impiegare.



La miscela dovrà essere compattata fino al 95% della massa volumica del secco massima, ottenuta con energia AASHO Modificata (UNI 13286), (CNR 22 - 1972), procedendo per strati di spessore non superiore a 30 cm.

Tale stabilizzazione a cemento dei rilevati dovrà interessare una zona la cui sezione, lungo l'asse stradale, sarà a forma trapezoidale avente la base inferiore di 2,00 m, quella superiore pari a $2,00\text{ m} + 3/2 h$ e l'altezza h coincidente con quella del rilevato.

Durante la costruzione dei rilevati si dovrà disporre in permanenza di apposite squadre e mezzi di manutenzione per rimediare ai danni causati dal traffico di cantiere oltre a quelli dovuti alla pioggia e al gelo.

2.5.4 Condizioni climatiche

La costruzione di rilevati in presenza di gelo o di pioggia persistenti non sarà consentita in linea generale, fatto salvo particolari deroghe da parte della D.L., limitatamente a quei materiali meno suscettibili all'azione del gelo e delle acque meteoriche (es.: pietrame).

In seguito a precipitazioni intense e concentrate, l'Impresa dovrà verificare le condizioni del rilevato ed eventualmente ripristinare le condizioni iniziali.

Nella esecuzione dei rilevati con terre ad elevato contenuto della frazione coesiva si procederà, per il costipamento, mediante rulli a punte e carrelli pigiatori gommati, che consentono di chiudere la superficie dello strato in lavorazione in caso di pioggia.

Alla ripresa del lavoro la stessa superficie dovrà essere convenientemente erpicata provvedendo eventualmente a rimuovere lo strato superficiale rammollito.

2.6 RILEVATI IN TERRA STABILIZZATA CON LEGANTI

Articoli di Elenco Prezzi correlati:

- **A.02.019** "Miscela di inerti per stabilizzazione terre"
- **A.02.020.a** "Stabilizzazione e sistemazione di terreni - con uso di cemento"
- **A.02.020.b** "Stabilizzazione e sistemazione di terreni - con uso di calce"

Vengono realizzati con terre provenienti dagli scavi del medesimo cantiere i cui materiali soddisfino i requisiti di idoneità al trattamento.

2.6.1 Terra stabilizzata a calce

La terra stabilizzata a calce è una miscela composta da terra, calce viva od idrata e acqua, in quantità tali da modificare le caratteristiche chimico-fisiche e meccaniche della terra, onde ottenere una miscela idonea per la formazione di strati che, dopo costipamento, risultino di adeguata capacità



portante, di adeguata indeformabilità, nonché stabili all'azione dell'acqua e del gelo (CNR 36 - 1973).

- Affinché risulti idonea alla stabilizzazione a calce, una terra deve essere di tipo limo-argilloso, appartenente ai gruppi A_6 - A_7 , con valori dell'indice di plasticità compreso tra 10 e 50.

Possono essere stabilizzate a calce anche terre ghiaioso-argillose, ghiaioso-limose, sabbioso-argillose e sabbioso-limose (tipo A_{2-6} e A_{2-7}) qualora presentino una frazione di passante al setaccio 0,4 UNI non inferiore al 35%.

Possono essere trattate con calce anche le "vulcaniti vetrose" costituite da rocce pozzolaniche ricche di silice amorfa reattiva.

La loro curva granulometrica deve rientrare nel fuso appresso riportato (CNR 36 - 1973):

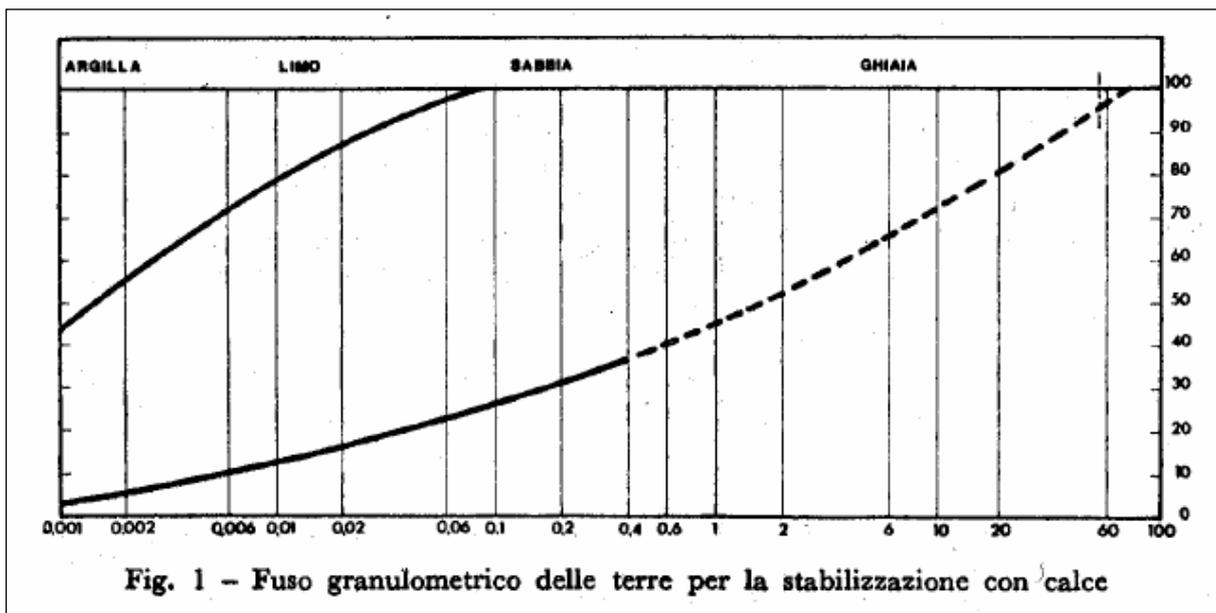


Fig. 1 - Fuso granulometrico delle terre per la stabilizzazione con calce

il diametro massimo degli elementi viene definito in funzione dell'impiego della miscela (CNR n.36 - 1973).

- Le terre impiegate non dovranno presentare un contenuto di sostanza organica superiore al 2%.

La D.L. potrà derogare a tale limitazione se opportune campagne di sperimentazione siano tali da indicare che percentuali più elevate di sostanza organica garantiscano comunque i requisiti di resistenza, indeformabilità e durabilità richiesti.

- Le terre impiegate non dovranno avere un contenuto di solfati superiore all'1%.



La D.L. potrà derogare a tale limitazione se opportune campagne di sperimentazione siano tali da indicare che percentuali più elevate di solfati garantiscano comunque i requisiti di resistenza richiesti.

La calce idrata dovrà essere conforme alle norme per l'accettazione delle calce di cui alle disposizioni vigenti.

- Il valore di VB nella prova del blu di metilene dev'essere > di 200 centimetri cubi di soluzione (10 g/l) di per 100 grammi della frazione di terra passante al setaccio da 0,25 mm UNI 2332, determinato in conformità alla Norma UNI-EN 933-9;
- Il valore CIC, determinato secondo norma ASTM C977-92, deve essere maggiore dell'1,5% come verifica di idoneità, dove per CIC, si intende il consumo iniziale di calce ovvero della quantità di calce necessaria per soddisfare le reazioni immediate terra-calce, in relazione alla capacità di scambio cationico dei minerali d'argilla.

E' indispensabile che, in fase di progetto, la previsione di stabilizzazione con calce di terre sia supportata da uno studio sperimentale, basato su una serie di prove di laboratorio geotecnico, di seguito elencate, per verificare sia l'idoneità al trattamento con calce, sia l'indicazione della miscela di progetto, espressa in tenore percentuale di calce.

Tab.4 **Caratteristiche di idoneità alla stabilizzazione a calce**

| Proprietà | Valori ammissibili |
|------------------------|--|
| Gruppo di appartenenza | A ₆ - A ₇ con $10 \leq IP \leq 50$ |
| | A ₂₋₆ e A ₂₋₇ passante al setaccio 0.4 UNI $\geq 35\%$ |
| S.O.V. | $\leq 2\%$ |
| Contenuto in solfati | $\leq 1\%$ |
| VB | >200 |
| CIC | > 1.5% |

A. Prove sul materiale prima del trattamento

Su campione rimaneggiato (da pozzetto geognostico)

- Analisi granulometrica;
- Limiti di Atterberg;



- Valore al Blu di Metilene;
- Tenore in sostanze organiche;
- Tenore in solfati;
- Consumo iniziale di calce (C.I.C.);
- Prova di costipamento Proctor modificata;
- Prova di resistenza al punzonamento CBR non imbibito;
- Prova di resistenza al punzonamento CBR dopo imbibizione per 96 ore.

Su campione indisturbato(eventuale)

- Prova di compressione semplice;
- Prova di compressione edometrica.

Una volta verificata l' idoneità del terreno alla stabilizzazione, devono essere eseguite le prove sulle miscele terra-calce, a seguito delle quali, da una valutazione congiunta dei risultati, verrà individuata la miscela ottimale da utilizzare.

B. Prove sulla miscela terra – calce

La percentuale di calce viva va valutata a partite dal CIC + 0.5% in su, per tre diverse miscele.

Per ogni miscela, dopo 1 e 14 gg, almeno, di maturazione, vanno determinati:

- Limiti di Atterberg;
- Analisi granulometrica;
- Classificazione UNI 13242-UNI 14688-UNI 13285;
- Prova di costipamento Proctor modificata (UNI EN 13286);
- CBR (UNI EN 13286) senza maturazione;
- CBR dopo maturazione a 7 giorni e 28 giorni ed imbibizione per 96 ore (CNR UNI 10009);
- Prova di compressione monoassiale ad espansione laterale libera (ELL) (ASTM 2166), dopo maturazione a 7 giorni;
- Prova di compressione edometrica.

Il valore dell'indice CBR deve risultare in ogni caso adeguato alla specifica destinazione del materiale.

Esso dovrà essere determinato dopo sette giorni di stagionatura e dopo imbibizione di 4 giorni in acqua, seguendo la procedura indicata nella norma CNR -UNI 10009.

Le curve dell'indice CBR, delle caratteristiche di costipamento ottenute con energia AASHTO Modificata (UNI EN 13286) e della resistenza a compressione, dovranno essere tracciate in base ai risultati su miscele sperimentali con diversi tenori di calce, permettendo di definire come variano con la quantità di calce i valori massimi dell'indice CBR, della massa volumica del secco, i corrispondenti valori di umidità ottima e l'eventuale resistenza a compressione.



Noti questi valori, verrà definita, di volta in volta, la composizione preventiva della miscela di progetto in modo che:

- il suo tenore in acqua sia non inferiore a quello che si avrà operando nelle condizioni di cantiere di una miscela di pari contenuto in calce;
- il suo tenore in calce sia sufficiente a garantire che la miscela presenti le caratteristiche di portanza, costipabilità e stabilità richieste nel progetto.


2.6.2 Terra stabilizzata a cemento

La terra stabilizzata a cemento è una miscela composta da terra, cemento e acqua, in quantità tali da modificare le caratteristiche fisico-chimico e meccaniche della terra onde ottenere una miscela idonea per la formazione di strati che, dopo costipamento, risultino di adeguata capacità portante, di adeguata indeformabilità, nonché stabili all'azione dell'acqua e del gelo.

- Una terra affinché risulti adatta alla stabilizzazione a cemento deve essere di tipo sabbioso, ghiaioso, sabbioso-limoso e/o argilloso, ghiaioso-limoso e/o argilloso e limoso, ed avere indice di plasticità normalmente minore di 15.

Possono essere trattati a cemento anche materiali friabili o profondamente alterati, purché riconducibili con un adeguato trattamento alle volute funzioni portanti.

La loro curva granulometrica deve rientrare nel fuso appresso riportato:

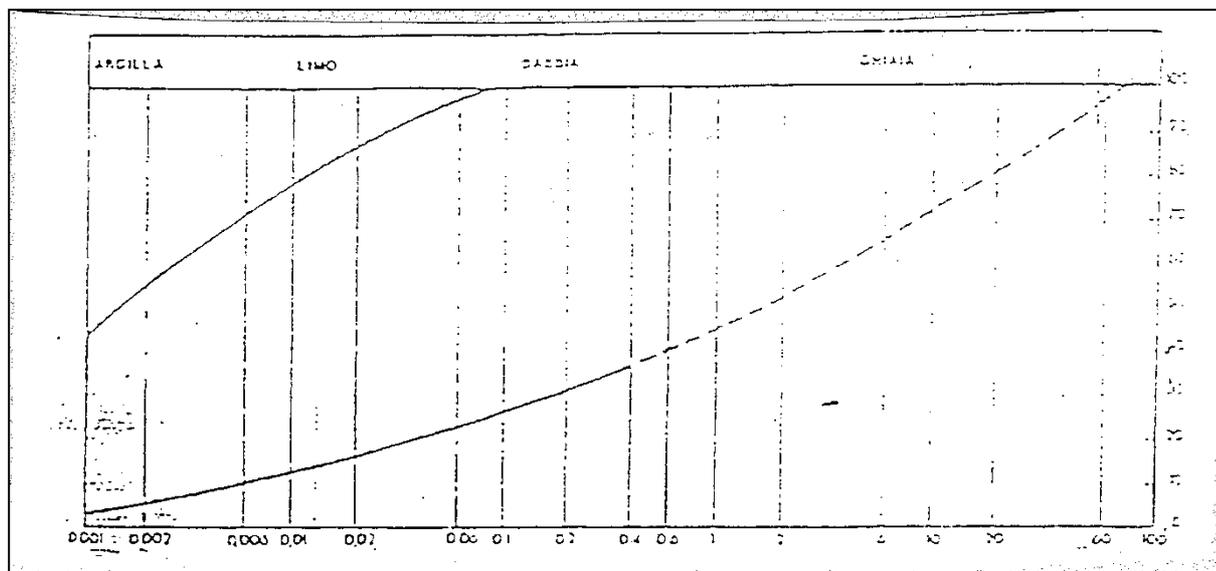

il diametro massimo degli elementi dovrà essere definito in funzione dell'impiego della miscela, preferibilmente dovrà essere inferiore ai 50 mm.

Il passante al setaccio 0.075 mm non deve superare il 50%.

- Il tipo di cemento da impiegare dovrà essere del tipo Portland 32,5.



- Le terre impiegate non dovranno presentare un contenuto di sostanza organica superiore al 2%.

La D.L. potrà derogare a tale limitazione se opportune campagne di sperimentazione siano tali da indicare che percentuali più elevate di sostanza organica garantiscano comunque i requisiti di resistenza, indeformabilità e durabilità richiesti.

- Inoltre, le terre impiegate non dovranno avere un contenuto di solfati superiore all'1%.

La D.L. potrà derogare a tale limitazione se opportune campagne di sperimentazione, siano tali da indicare che percentuali più elevate di solfati garantiscano comunque i requisiti di resistenza richiesti.

La quantità di acqua e di cemento con cui effettuare l'impasto con i terreni da riqualificare (miscela di progetto) va determinata preliminarmente (alla posa in opera in sito) in laboratorio in base a prove CBR (CNR - UNI 10009), a prove di costipamento e prove di rottura a compressione, ed a qualsiasi altra prova che si ritenga necessaria.

Il valore dell'indice CBR deve risultare in ogni caso adeguato alla specifica destinazione del materiale.

Esso viene determinato dopo sette giorni di stagionatura e dopo imbibizione di 4 giorni in acqua, seguendo la procedura indicata nella norma CNR -UNI 10009.

Le curve dell'indice CBR, delle caratteristiche di costipamento ottenute con energia AASHO Modificata (UNI EN 13286) e della resistenza a compressione, dovranno essere tracciate in base ai risultati su miscele sperimentali con diversi tenori di cemento, permettendo di definire come variano con la quantità di cemento i valori massimi dell'indice CBR, della massa volumica del secco, i corrispondenti valori di umidità ottima e l'eventuale resistenza a compressione.

Noti questi valori, verrà definita, di volta in volta, la composizione preventiva della miscela di progetto in modo che:

- il suo tenore in acqua sia non inferiore a quello che si avrà operando nelle condizioni di cantiere di una miscela di pari contenuto in cemento;
- il suo tenore in cemento sia sufficiente a garantire che la miscela presenti le caratteristiche di portanza, costipabilità e stabilità richieste nel progetto.

2.6.3 Piano di appoggio della sovrastruttura (sottofondo)

Il valore minimo prescritto per l'indice CBR all'umidità ottima (CNR-UNI 10009) dopo sette giorni di stagionatura e dopo imbibizione di 4 giorni in acqua deve risultare non inferiore a 60, con un corrispondente rigonfiamento non maggiore del 1%.

Per quanto riguarda le caratteristiche di deformabilità, queste dovranno risultare non minori di 50 MPa (CNR 146 - 1992), nell'intervallo di carico tra 0.15 - 0.25 N/mm².



2.6.4 Resistenza al gelo

Nel caso in cui la terra debba essere impiegata in zone in cui l'azione del gelo non è occasionale, si debbono porre in atto ulteriori indagini e provvedimenti suggeriti dalle condizioni locali d'impiego onde evitare l'ammaloramento del materiale in opera per effetto del gelo. Un aumento del dosaggio del legante può risultare utile a questo scopo.

2.6.5 Modalità di lavorazione

La stabilizzazione dei terreni con leganti implica il miglioramento delle caratteristiche della terra; i requisiti di idoneità della miscela ottenuta verranno accertate mediante prove di resistenza a compressione o prove di carico, e qualsiasi altra prova necessaria.

I procedimenti di riabilitazione o di stabilizzazione dei terreni argillosi con calce potranno avvenire con trattamento in sito (impianti mobili) oppure predisponendo le miscele da porre in opera in adeguati impianti fissi; comunque la miscela, una volta stesa, dovrà presentarsi uniformemente mescolata ed opportunamente umidificata secondo l'umidità ottima determinata mediante la relativa prova di laboratorio, e comunque non maggiore dell'1.5% dell'ottimo indicato nel progetto della miscela.

La suddetta umidità dovrà essere determinata a miscela posta in opera e sarà determinata in sito mediante metodologie rapide definite dalla D. L..

Inoltre tale umidità dovrà essere mantenuta costante sino al termine delle operazioni di posa in opera.

Il singolo strato non dovrà avere spessore superiore ai 30 cm.

Tutti i processi dovranno comunque essere preventivamente approvati dalla D.L. e dovranno essere realizzati dall'Impresa sotto le disposizioni della stessa D.L..

Il trattamento in sito, eseguito sotto il controllo e le direttive della D.L., dovrà prevedere le seguenti fasi operative:

- scarificazione ed eventuale polverizzazione con ripper di motolivellatrici o con lame scarificatrici ed erpici a disco;
- spandimento del cemento in polvere mediante adatte macchine spanditrici; tale spandimento dovrà essere effettuato esclusivamente su quella porzione di terreno che si prevede di trattare entro la giornata lavorativa; si dovrà impedire a qualsiasi macchinario, eccetto quello necessario che verrà impiegato per la miscelazione, di attraversare la porzione di terreno sulla quale è stato steso il legante, fino a quando questo non sia stato miscelato con il terreno.



- Il quantitativo necessario al trattamento dell'intero strato sarà distribuito in maniera uniforme sulla superficie ed in maniera da risultare soddisfacente al giudizio della D.L.;
- mescolazione con adeguati mescolatori ad albero orizzontale rotante. Il numero di passate dipende dalla natura del suolo e dal suo stato idrico. Si dovrà inoltre garantire un adeguato periodo di maturazione della miscela, da determinarsi di volta in volta a seconda della natura dei terreni.

L'Impresa dovrà garantire una adeguata polverizzazione della miscela, che si considera sufficiente quando l'80% del terreno, ad esclusione delle porzioni lapidee, attraversa il setaccio 4 UNI (apertura di 4,76 mm).

Nel caso in cui le normali operazioni di mescolazione non dovessero garantire questo voluto grado di polverizzazione, l'Impresa dovrà procedere ad una preventiva polverizzazione della terra, affinché si raggiungano tali requisiti nella miscelazione dell'impasto.

- compattazione e finitura con rulli a "piedi di montone", che precedono i passaggi di rulli gommati pesanti e/o rulli lisci vibranti. La sagomatura finale dovrà essere operata mediante motolivellatrice.

La velocità di compattazione dovrà essere tale da far sì che il materiale in oggetto venga costipato prima dell'inizio della presa del legante.

Nella stabilizzazione a cemento, dopo il costipamento, si dovrà predisporre un adeguato strato di protezione per la maturazione, evitando di disturbare lo strato nella fase di presa per almeno 24 ore.

Le operazioni di trattamento e posa in opera della terra stabilizzata dovranno essere effettuate in condizioni climatiche tali da garantire il voluto contenuto di acqua determinato attraverso la campagna sperimentale preliminare, ed inoltre si richiede per la posa in opera una temperatura minima di 7 °C.

Al termine della giornata di lavoro, e comunque in corrispondenza delle interruzioni delle lavorazioni, si dovrà predisporre, in corrispondenza della parte terminale dello strato, una traversa al fine di far sì che anche porzione risulti soddisfacentemente costipata nonché livellata.

Il trattamento effettuato con adeguati impianti fissi o mobili dovrà essere approvato preventivamente dalla D.L., la quale potrà intervenire con opportune direttive, variazioni e/o modifiche durante la posa in opera dei materiali.

2.6.6 Sistemazione delle scarpate in rilevato

Articoli di Elenco Prezzi correlati:

- **A.02.004.a** "Fornitura di terreno vegetale per rivestimento delle scarpate - fornito dall'Impresa"
- **A.02.004.b** "Fornitura di terreno vegetale per rivestimento delle scarpate - da depositi"



dell'Amministrazione"

Si dovrà garantire la sistematica e tempestiva protezione delle scarpate mediante la stesa di uno strato di terreno e di idonea copertura vegetale. Nel primo caso, si applicherà uno strato di 30 cm di spessore, da stendere a cordoli orizzontali opportunamente costipati seguendo dappresso la costruzione del rilevato e ricavando gradoni di ancoraggio. Nel caso in cui il rivestimento venga eseguito contemporaneamente alla formazione del rilevato stesso, tali gradoni non saranno necessari.

Il terreno vegetale deve essere tale da assicurare il pronto attecchimento e sviluppo del manto erboso, seminato tempestivamente, con essenze corrispondenti a quelle previste in Progetto, scelte per ottenere i migliori risultati in relazione al periodo operativo ed alle condizioni locali.

La semina dovrà essere ripetuta fino ad ottenere un adeguato ed uniforme inerbimento.

Non è consentita l'applicazione, a partire dalle scarpate del rilevato, di elementi vegetali (talee, astoni, specie erbacee a radicamento profondo) che, penetrando all'interno del corpo del rilevato, possano pregiudicarne la stabilità e la necessaria integrità strutturale.

Nel caso di sospensione della costruzione del rilevato, l'Impresa sarà tenuta ad adottare ogni provvedimento volto ad evitare infiltrazioni di acque meteoriche nel corpo dello stesso. Allo scopo, le superfici, ben livellate e compattate, dovranno risultare sufficientemente chiuse e presentare pendenza trasversale non inferiore al 4%.

Alla ripresa delle lavorazioni, la parte di rilevato già eseguita dovrà essere ripulita dalle erbe e dalla vegetazione in genere che vi si fosse insediata, dovrà inoltre essere aerata, praticandovi dei solchi per il collegamento dei nuovi materiali come quelli precedentemente impiegati e dovranno essere ripetute le prove di controllo della compattazione, della deformabilità e delle caratteristiche prestazionali.

Qualora lungo le scarpate dovessero comunque manifestarsi erosioni di sorta, l'impresa dovrà provvedere al restauro delle zone ammalorate a sua cura e spese e secondo le disposizioni impartite di volta in volta dalla D.L.

Se nei rilevati avvenissero cedimenti dovuti a trascuratezza delle buone norme esecutive, l'Appaltatore sarà obbligato ad eseguire a sue spese i lavori di ricarica, rinnovando, ove occorre, anche la sovrastruttura stradale.



7. RILEVATI IN TERRA RINFORZATA

Articoli di Elenco Prezzi correlati:

- **A.02.019** "Miscela di inerti per stabilizzazione terre"
- **A.02.020.a** "Stabilizzazione e sistemazione di terreni - con uso di cemento"
- **A.02.020.b** "Stabilizzazione e sistemazione di terreni - con uso di calce"

2.6.7 Descrizione e materiali

Sono rilevati realizzati, con le configurazioni geometriche rappresentate negli elaborati grafici di progetto, con l'interposizione, nel corpo del rilevato, di rinforzi (geogriglie in PE, bandelle/reti metalliche, ecc.) e paramenti di diversa tipologia. Gli elementi di rinforzo vengono usualmente disposti lungo piani di posa orizzontali durante il riempimento e la compattazione del rilevato di terreno strutturale, che avviene per strati successivi. Lo stato tensionale nel rilevato strutturale all'aumentare dei carichi è tale da mobilitare progressivamente la resistenza a trazione dei rinforzi in virtù dell'aderenza per attrito con il terreno. Pertanto, massima cura andrà posta sia in fase di progetto sia in fase di realizzazione alla opportuna scelta dei materiali (terreno, rinforzi) ed alla relativa posa in opera.

In sede di progetto e di dimensionamento delle opere, dovranno essere garantiti con studi opportunamente approfonditi i seguenti aspetti:

- Inquadramento geologico, geomorfologico ed idrogeologico di dettaglio del sito di intervento; in merito alle condizioni idrogeologiche, deve essere individuato con attenzione il regime delle tensioni neutre nel terreno nelle condizioni ex ante e le relative variazioni che le opere in progetto potranno indurre;
- caratterizzazione geotecnica dei terreni di interesse progettuale, sia dal punto di vista meccanico sia dal punto di vista dinamico, mediante indagini di sito e di laboratorio;
- stabilità globale dell'area vasta di intervento, sia in condizioni statiche sia in condizioni sismiche, con particolare riferimento alla sensibilità del sito ai livelli di falda ed alle sue variazioni; tali studi vanno condotti sia sulla condizione ex ante sia sulla condizione finale in presenza delle opere;
- suscettibilità alla liquefazione in condizioni sismiche;
- potenziale dei cedimenti e loro andamento nel tempo, con eventuale progetto di interventi di limitazione dei cedimenti assoluti e/o differenziali od accelerazione del relativo decorso;
- stabilità locale delle opere in relazione alle caratteristiche meccaniche e dinamiche dei terreni di fondazione, alle caratteristiche geometriche del solido stradale ed alle azioni ambientali previste;
- interventi di drenaggio dei terreni di fondazione e del versante (in caso di opere a mezza costa o di controripa) nonché del corpo di rilevato medesimo, studio dei recapiti delle acque drenate,



allontanamento delle acque di superficie.

In ogni caso, l'impiego dei rilevati in terra rinforzata per impieghi su versanti deve essere attentamente valutato sulla base di studi di stabilità che prendano in conto, sia mediante calcolazioni analitiche e numeriche basate su dati geotecnici completi ed affidabili, sia sulla base dei risultati di monitoraggi adeguatamente estesi nel tempo (anche su base storica). Gli studi di stabilità non devono limitarsi all'immediato intorno dell'opera ma devono essere estesi ad un'area/volume in accordo alle conclusioni degli studi di carattere geomorfologico ed idrogeologico.

Il progetto di rilevati in terra rinforzata deve tenere conto del rapporto fra altezza netta totale dell'opera in terra rinforzata e la larghezza a terra del solido stradale contestualmente realizzato (in particolare, nel caso di ampliamento di rilevati esistenti si deve tenere conto dell'impronta a terra della sola parte in ampliamento); qualora tale rapporto risultasse maggiore di 1,25 gli studi prima illustrati devono prendere in conto tutte le possibili condizioni di interazione fra i corpi di rilevato esistenti e di nuova realizzazione, con particolare riferimento alla superficie di interfaccia, al regime delle tensioni neutre ed al potenziale di sviluppo di cedimenti differenziali, anche indotti sui rilevati esistenti. Infine, attente valutazioni devono prendere in conto la stabilità del terreno di fondazione delle parti di rilevato in ampliamento, al fine di individuare condizioni per le quali mettere in opera opportuni interventi di presidio, anche strutturali.

Nei due casi notevoli prima illustrati (opere su versante; opere di altezza significativa) è necessario prevedere un sistema di monitoraggio che sia in grado di registrare l'andamento degli spostamenti di punti notevoli del rilevato (od altre grandezze indice, da stabilire in fase di progettazione) al fine di individuare per tempo il possibile insorgere di condizioni di attenzione o di rischio per la stabilità dell'opera.

Per quanto riguarda le caratteristiche del terreno di riempimento, dovranno essere impiegati esclusivamente materiali appartenenti ai gruppi A₁ e A₃; il materiale appartenente al gruppo A₃ dovrà presentare un coefficiente di uniformità maggiore o uguale a 7, e comunque con pezzatura massima non superiore a 71 mm, A₂₋₄ e A₂₋₅.

In ogni caso, dovranno essere esclusi i materiali che, da prove opportune, presentino valori dei parametri geotecnici (angoli d'attrito e coesione) minori di quelli previsti in progetto.

Il peso di volume del terreno di riempimento, in opera compattato, dovrà essere non inferiore a 18 kN/m³.

Le caratteristiche e l'idoneità dei materiali saranno accertate direttamente sui materiali in banco a piè d'opera, mediante le seguenti prove di laboratorio.

- analisi granulometrica;
- determinazione del contenuto naturale d'acqua;
- determinazione del limite liquido e dell'indice di plasticità sull'eventuale porzione di passante al



setaccio 0,4 UNI 2332;

- prova di compattazione AASHTO.

Le prove andranno distribuite in frequenza (funzione dei volumi dei materiali complessivamente approvvigionati) in modo tale da essere certamente rappresentative delle caratteristiche dei materiali utilizzati.

2.6.8 Modalità esecutive – Compattazione

Prevedendosi l'uso di rinforzi (metallici, con l'impiego di geotessili, ecc.) per i materiali impiegati dovranno essere preliminarmente verificate le concentrazioni dei seguenti composti o parametri e la loro rispondenza ai limiti di seguito indicati:

| Composto/Parametro | Valori limite |
|----------------------------|--|
| Contenuto in sali | |
| Solfuri | Assenti |
| Solfati, solubili in acqua | < 500 mg/kg |
| Cloruri | < 100 mg/kg |
| pH | Tra 5 e 10 |
| Resistività elettrica | > 1.000 Ω -cm per opere all'asciutto |
| | >3.000 Ω -cm per opere immerse in acqua |

La compattazione di detti materiali dovrà risultare tale da garantire una massa volumica del secco, misurata alla base di ciascuno strato, non inferiore al 95% della massa volumica del secco massima individuata mediante la prova AASHO Mod. (UNI EN 13286), (CNR 22 – 1972), ed il modulo di deformabilità (CNR 146 – 1992) non dovrà essere inferiore ai 20 MPa, nell'intervallo di carico tra 0,05 – 0,15 N/mm².

Le caratteristiche dei mezzi di compattazione, nonché le modalità esecutive di dettaglio (numero di passate, velocità operativa, frequenza) devono essere tali da garantire la prevista densità finale del materiale.

In ogni modo, deve ritenersi esclusa la possibilità di compattazione con pale meccaniche. Nel caso in cui lo sviluppo planimetrico dei manufatti sia modesto e gli spazi di lavoro disponibili siano esigui, si useranno mezzi di compattazione leggeri, quali piastre vibranti e costipatori vibranti azionati a mano.



La compattazione dovrà essere condotta con metodologia atta ad ottenere un addensamento uniforme. A tale scopo, i mezzi dovranno operare con sistematicità lungo direzioni parallele, garantendo una sovrapposizione fra ciascuna passata e quella adiacente pari al 10% della larghezza del mezzo costipante. La compattazione a tergo delle opere eseguite dovrà essere tale da escludere una riduzione dell'addensamento e nello stesso tempo il danneggiamento delle opere stesse. In particolare, si dovrà fare in modo che i compattatori a rullo operino ad una distanza non inferiore a 0,50 m dal paramento esterno, e procedere quindi ad una successiva compattazione della porzione di terreno posta ad una distanza inferiore a 0,50 m dal paramento con macchine operatrici di tipo portatile ("rana compattatrice" o piastra vibrante). Questo procedimento garantisce che non possano essere generate deformazioni locali indotte dal passaggio o urto meccanico dei mezzi contro i componenti del sistema. In ogni caso, nel caso di danni causati dalle attività di cantiere o dovuti ad eventi meteorologici durante la costruzione, si dovrà provvedere al ripristino delle condizioni iniziali.

La costruzione dei rilevati in presenza di gelo o di pioggia persistenti non sarà consentita in linea generale, tranne per quei materiali meno suscettibili all'azione del gelo e delle acque meteoriche (es. ghiaia).

2.7 RILEVATI ALLEGGERITI

2.7.1 Rilevati in argilla espansa

Nei casi in cui il volume geotecnicamente significativo, al di sotto del piano di posa di rilevati, sia costituito, in tutto o in parte, da terreni normalconsolidati ad elevata deformabilità, in grado di manifestare cedimenti fortemente differiti nel tempo (terreni torbosi, argille tenere ad elevato tenore di sostanza organica e simili) il Progetto potrà vantaggiosamente prevedere, nei tratti interessati, la formazione di rilevati alleggeriti, tramite l'impiego di argilla espansa. Questa è formata da granuli di varie dimensioni, assortiti granulometricamente, corrispondenti alle specifiche di seguito indicate:

| | | | |
|---|------------------------------------|--------|--------|
| Granulometria | 3 - 8 | 8 - 20 | 0 - 30 |
| Densità kg/m ³ | 380 | 330 | < 450 |
| Resistenza allo schiacciamento dei granuli (UNI 7549/7) N/mm ² | 1,5 | 0,7 | > 1,3 |
| Conducibilità a secco W/mK | 0,09 | 0,09 | 0,09 |
| Resistenza al fuoco | Classe 0 (<i>incombustibile</i>) | | |



Il piano di posa dovrà risultare regolare, con il geotessuto ben steso ed aderente al piano di imposta, e con teli di geotessuto integri e regolarmente sovrapposti. Si procederà quindi alla formazione dei riporti.

In generale l'argilla espansa è posta in opera in più strati, con interposizione di uno strato di misto granulare il cui spessore, dopo compattazione, dovrà risultare non inferiore a 200 mm. Lo spessore degli strati di argilla espansa varia in relazione al tipo di sezione (60 – 80 cm circa).

La posa degli strati di argilla espansa dovrà avvenire spingendo il materiale in avanzamento con un mezzo cingolato o gommato. Gli strati intermedi di misto granulare verranno stesi con modalità analoghe a quelle sopra scritte per l'argilla espansa, scaricandoli dai mezzi di trasporto in sito o in aree adiacenti e spingendoli poi con mezzi idonei per formare lo strato dello spessore prescritto.

L'addensamento dovrà avvenire agendo sugli strati di misto granulare, utilizzando rulli a tamburo liscio, vibranti e non, con caratteristiche di peso e frequenza da definire in funzione dell'altezza dello strato.

Si tenga in considerazione che il corretto addensamento dell'argilla espansa corrisponde, indicativamente, ad un calo volumetrico pari a circa il 17 % (contro il 25 % circa del misto di cava tradizionale).

La sequenza della lavorazione prevede, dopo la preparazione del piano di posa e la posa del geotessile non tessuto, la posa del primo strato di argilla espansa, quindi la posa di un ulteriore strato di geotessile non tessuto, quindi la posa ed allineamento del primo strato di misto granulare di cava e la sua compattazione, quindi, eseguiti i relativi controlli, la posa del successivo strato di argilla espansa e così via in funzione dell'altezza del rilevato.

Lo strato finale di misto di cava dovrà essere di spessore non inferiore a 300 mm (valore consigliato 400 mm).

2.7.2 Rilevati in EPS (Polistirene Espanso Sinterizzato)

In presenza di terreni recenti ad elevata deformabilità, i cui tempi di consolidazione non siano compatibili con le esigenze di cantiere, il progetto potrà prevedere l'impiego di materiali leggeri ad elevata resistenza, quali i blocchi in EPS.

L'impiego di tali materiali dovrà avvenire a valle di una specifica modellazione 3D dell'interazione terreno-rilevato, che evidenzia i differenti comportamenti con EPS e terre naturali, sia sul sedime d'imposta che sulle eventuali strutture limitrofe (abitazioni, linee ferroviarie, etc). In tale modellazione si dovranno verificare che le deformazioni ammissibili, dovute a carichi permanenti ed accidentali, non superino il 3%. Oltre tale limite il materiale presenta una deformazione permanente e progressiva della struttura cellulare, che potrebbe non essere compatibile con la funzionalità dell'opera.



Salvo diverse e più restrittive prescrizioni motivate in sede di progettazione dalla modellazione sopra citata, le caratteristiche meccaniche dovranno comunque risultare non inferiori a:

- per EPS 150 - Blocchi in EPS idonei alla formazione di rilevati stradali a forma di parallelepipedo, con dimensioni orientative 2000x1000x500 nella tipologia EPS 150 (densità circa 25 kg/mc):
 - Resistenza a trazione 150 KPa
 - Resistenza a flessione 250 KPa
 - Resistenza a taglio 100 KPa
 - Sollecitazione di compressione all'1% di deformazione 0,10 MPa
 - Sollecitazione di compressione al 5% della deformazione 0,12 MPa
 - Reazione al Fuoco Euroclasse E
- Per EPS 120 - Blocchi in EPS idonei alla formazione di rilevati stradali a forma di parallelepipedo, con dimensioni orientative 2000x1000x500 nella tipologia EPS 120 (densità circa 20 kg./mc):
 - Resistenza a trazione 120 KPa
 - Resistenza a flessione 200 KPa
 - Resistenza a taglio 85 KPa
 - Sollecitazione di compressione all'1% di deformazione 0,080 MPa
 - Sollecitazione di compressione al 5% della deformazione 0,100 MPa
 - Reazione al Fuoco Euroclasse E

2.8 RILEVATI SOTTOFONDATI SU PALI

2.8.1 Descrizione

In presenza di terreni fortemente deformabili, con modalità non affrontabili con altri metodi, il Progetto potrà prevedere la realizzazione di un sistema di elementi che consentano la riduzione dei cedimenti attesi sia assoluti sia differenziali.

Tale sistema, i cui dettagli saranno rappresentati negli elaborati di Progetto Esecutivo, sarà costituito da pali di fondazione opportunamente disposti, collegati da uno strato di terreno di ripartizione, rinforzato con interposizione di geogriglie o altri elementi strutturali sui quali realizzare il rilevato.

Per i singoli elementi costitutivi (pali, elementi strutturali, rilevato) si rimanda alle specifiche sezioni del Capitolato.

3 E.01 DRENI

I dreni sono identificati dalle seguenti tipologie esecutive:

- - dreni verticali prefabbricati;
- - dreni in ghiaia;
- - dreni in sabbia.



Le caratteristiche dei dreni, per quanto concerne il tipo, interasse, lunghezza, diametro e disposizione, saranno definite dal progetto.

Hanno la funzione di realizzare nel terreno percorsi preferenziali per la raccolta delle acque ed accelerare i processi di consolidazione dei terreni argillosi saturi in corrispondenza dei rilevati. Eventuali proposte di variazione rispetto alle caratteristiche tipologiche prefissate, dovranno essere sottoposte alla preventiva approvazione della D.L.

Tali variazioni dovranno comunque essere tali da garantire la medesima capacità e funzionalità.

3.1 DRENI PREFABBRICATI

Articoli di Elenco Prezzi correlati:

- **E.01.017** "Geodreni verticali a nastro"
- **E.01.021.a** "Pannello drenante prefabbricato - dimensione nominale fino a mc 0,30"
- **E.01.010.b** "Pannello drenante prefabbricato - dimensione nominale da mc 0,31 a mc 0,60"

3.1.1 Descrizione

Sono dreni prefabbricati industrialmente, costituiti da nastri flessibili ed arrotolabili nei quali esiste un involucro filtrante plastico, cartaceo o in materiali similari avvolto intorno ad un elemento di irrobustimento centrale, sempre in materiale plastico o affine; il nastro può anche essere semplicemente costituito da un unico corpo filtrante in materiale plastico, senza elemento centrale.

I dreni prefabbricati a nastro permettono il flusso dell'acqua presente nel terreno lungo l'asse di sviluppo principale, longitudinale, dell'elemento filtrante.

L'inserimento nel terreno del dreno si esegue mediante l'infissione a pressione di un mandrino che viene successivamente estratto, lasciando in posto il dreno, oppure mediante la penetrazione a vibrazione di un tubo di infissione con elemento vibrante in testa, azionato idraulicamente, che trascina il dreno fino alla profondità richiesta per poi abbandonarlo.

3.1.2 Modalità esecutive

Caratteristiche dei nastri prefabbricati

Il nastro drenante prefabbricato dovrà avere caratteristiche rese note dalla certificazione ufficiale del Produttore, preventivamente trasmesse alla D.L. ed approvate dalla medesima.

Sono ammessi nastri con involucro filtrante in tessuto non tessuto o carta con anima in PVC, polietilene o polipropilene, oppure nastri in cui anima ed involucro siano ugualmente costituiti da materiali plastici.



In ogni caso, i nastri prefabbricati dovranno garantire una durata nel tempo adeguata alle necessità di Progetto ed in ogni caso non inferiore a 3 anni di esercizio, una portata di scarico assiale non inferiore a 100 m³/anno (con gradiente idraulico unitario e con l'applicazione all'involucro filtrante di una pressione normale totale pari a 300 kN/m²) ed un coefficiente di permeabilità trasversale dell'involucro filtrante di almeno 2 m/anno.

Attrezzatura di infissione

Si utilizzeranno attrezzature di infissione a pressione o vibrazione montate su torre con guide di scorrimento, in grado di raggiungere con il mandrino od i tubi di infissione la profondità prescritta dal Progetto nel contesto stratigrafico locale. Le caratteristiche delle attrezzature di infissione dovranno essere rese note alla D.L..

Qualora motivato dalla necessità di superamento di strati o livelli di particolare resistenza si potrà ricorrere a prefori eseguiti con sonda a rotazione o rotopercolazione.

Il mandrino o la tubazione di infissione dovrà avere sezione trasversale ridotta al minimo indispensabile per garantire la necessaria resistenza.

Il dreno sarà connesso all'utensile di infissione con un elemento a perdere, in grado di garantire il sicuro vincolo del dreno all'utensile durante l'inserzione e l'ancoraggio del dreno al terreno all'atto del ritiro del mandrino o della tubazione a profondità di progetto raggiunta.

Lavori preparatori dell'infissione

Prima di procedere alla installazione dei dreni, l'Impresa provvederà alla completa asportazione del terreno vegetale sull'area di lavoro, regolarizzando la superficie e coprendola con uno strato di sabbia perfettamente pulita, dello spessore di 50-80 cm, con fuso granulometrico corrispondente a quello di una sabbia medio-grossa, con massima percentuale di passante al vaglio UNI da 0.075 mm del 3%.

I punti di infissione dei dreni saranno materializzati sul terreno mediante picchetti o evidenti punti di riferimento.

Le attrezzature dovranno operare da un piano di lavoro adeguatamente stabile, e tale da escludere variazioni di assetto delle stesse durante le operazioni di infissione.

Installazione

L'infissione dei dreni avverrà mediante pressione o vibrazione, con modalità tali, per quanto concerne le massime pressioni esercitate verso il basso e la velocità di penetrazione, da prevenire la rottura dei nastri prefabbricati o il mancato raggiungimento della profondità di progetto.



3.2 DRENI IN GHIAIA

3.2.1 Descrizione

Colonne di ghiaia vibrocompattate (prof. max 20m da piano lavoro):

Esecuzione di colonne in ghiaia vibrocompattate con sistema "bottom feed a secco" tramite infissione, per spinta e vibrazione, di "vibroflot" a propulsione elettrica (potenza motore 70÷100kW, frequenza operativa 60Hz) dotati di apposito canale per l'approvvigionamento diretto della ghiaia a fondo foro. Dopo la fase di infissione dell'utensile fino alla profondità di progetto/rifiuto si procede, in risalita, alla compattazione della colonna per step da 50÷70cm. Il vibroflot è azionato da sonda operatrice dotata di torre guida per la spinta dell'utensile nel terreno (max 200kN). Le colonne, di diametro reso 600÷700mm e profondità massima 20m dal piano lavoro, verranno realizzate utilizzando ghiaia di pezzatura 10÷35mm.

Per ogni colonna dovrà essere prevista l'acquisizione e restituzione automatizzata dei protocolli di trattamento, in cui saranno indicati il codice di riferimento del singolo punto, il tempo, la profondità di infissione e l'assorbimento di energia (amperaggio).

Colonne di ghiaia vibrocompattate cementate (prof.max 20m da piano lavoro):

Esecuzione di colonne in ghiaia vibrocompattate cementate con sistema "bottom feed a secco" tramite infissione, per spinta e vibrazione, di "vibroflot" a propulsione elettrica (potenza motore 70÷100kW, frequenza operativa 60Hz) dotati di apposito canale per l'approvvigionamento diretto del conglomerato cementizio a fondo foro. Dopo la fase di infissione dell'utensile fino alla profondità di progetto/rifiuto si procede, in risalita, alla compattazione della colonna per step da 50÷70cm. Il vibroflot è azionato da sonda operatrice dotata di torre guida per la spinta dell'utensile nel terreno (max 200kN). Le colonne, di diametro reso 500÷600mm e profondità massima 20m dal piano lavoro, verranno realizzate utilizzando conglomerato cementizio ottenuto utilizzando ghiaia di pezzatura 4÷32mm, cemento con dosaggio minimo pari a 200kg/mc e acqua nella misura di 100kg/mc.

Per ogni colonna dovrà essere prevista l'acquisizione e restituzione automatizzata dei protocolli di trattamento in cui saranno indicati il codice di riferimento del singolo punto, il tempo, la profondità di infissione e l'assorbimento di energia (amperaggio).

Colonne di ghiaia vibrocompattate (prof.max 30m da piano lavoro):

Esecuzione di colonne in ghiaia vibrocompattate con sistema "bottom feed" tramite infissione, per peso proprio e vibrazione, di "vibroflot" a propulsione elettrica (potenza motore 100÷120kW, frequenza operativa 60Hz) dotato di apposito canale per l'approvvigionamento diretto della ghiaia a fondo foro. Dopo la fase di infissione dell'utensile fino alla profondità di progetto/rifiuto si procede, in risalita, alla compattazione della colonna per step da 60÷80cm. Il vibroflot è montato su mezzo cingolato a fune. Le colonne, di diametro reso 600÷800mm e profondità massima 30m dal piano lavoro, verranno realizzate utilizzando ghiaia di pezzatura 10÷35mm.



Per ogni colonna dovrà essere prevista l'acquisizione e restituzione automatizzata dei protocolli di trattamento in cui saranno indicati il codice di riferimento del singolo punto, il tempo, la profondità di infissione e l'assorbimento di energia (amperaggio).

3.3 DRENI IN SABBIA

Articoli di Elenco Prezzi correlati:

- **E.01.010.a** "Dreni (o pali) di sabbia per prosciugamento e consolidamento di terreni fortemente compressibili - del diam. mm 350"
- **E.01.010.b** "Dreni (o pali) di sabbia per prosciugamento e consolidamento di terreni fortemente compressibili - del diam. mm 420"
- **E.01.010.c** "Dreni (o pali) di sabbia per prosciugamento e consolidamento di terreni fortemente compressibili - del diam. mm 500"

3.3.1 Descrizione

I dreni in sabbia comportano la realizzazione di una perforazione di tipo verticale, che viene successivamente riempita da sabbia opportunamente composta sul piano granulometrico in modo che possa operare come filtro, secondo modalità analoghe a quelle dei dreni prefabbricati.

Le metodologie di perforazione sono le medesime di quelle adottate nel caso di pali trivellati.

3.3.2 Modalità esecutive

Caratteristiche della sabbia drenante

Il materiale granulare utilizzato per il riempimento del foro dovrà essere conforme, per quanto concerne la composizione granulometrica, al fuso definito dal Progetto.

Qualora non definito espressamente, il fuso granulometrico di riferimento sarà il seguente:

| APERTURA
VAGLIO UNI (mm) | PASSANTE % | |
|-----------------------------|------------|------|
| | MIN. | MAX. |
| 0.075 | 0 | 3 |
| 0.40 | 0 | 10 |
| 2.00 | 15 | 45 |
| 5.00 | 35 | 75 |
| 10.00 | 70 | 100 |



Attrezzatura

Sarà cura dell'Impresa comunicare, prima dell'inizio lavori, le caratteristiche delle attrezzature che la stessa intende utilizzare.

Sono ammesse attrezzature di perforazione nelle quali l'avanzamento dell'utensile e la disgregazione del terreno, che viene asportato dal foro, avvengono mediante l'energia dinamica dell'acqua, attrezzature di perforazione ad elica o attrezzature con caratteristiche diverse.

In ogni caso, le attrezzature dovranno garantire il raggiungimento delle profondità prescritte dal Progetto con il relativo diametro e permettere la realizzazione dei dreni senza rischi di interruzione della continuità del fusto in sabbia.

Lavori preparatori

Prima di procedere alla perforazione dei dreni, l'Impresa provvederà alla completa asportazione del terreno vegetale sull'area di lavoro, regolarizzando la superficie e coprendola con uno strato di materiale granulare pulito, dello spessore di 50-80 cm.

I punti di perforazione dei dreni saranno materializzati sul terreno mediante picchetti o evidenti punti di riferimento.

Perforazione e riempimento dei fori

La conduzione della perforazione sarà eseguita con modalità preventivamente comunicate alla D.L., tali da garantire profondità, diametro e continuità del foro, che non dovrà subire alcun collasso parziale o chiusura. Nel caso di impiego di tecniche con disgregazione idraulica del terreno, il foro sarà sempre mantenuto pieno di acqua, per prevenire i danni conseguenti al mancato sostentamento delle pareti del foro mediante controspinta idrostatica. Non è ammesso l'uso di fluidi di perforazione diversi dall'acqua, priva di additivi se non perfettamente biodegradabili in 20÷40 ore.

Il riempimento dei fori con sabbia sarà eseguito dal basso a risalire, iniziando da fondo foro, mediante il convogliamento della sabbia con tubazioni che, nel caso di perforazione con elica, potranno essere rappresentate dallo spazio anulare cavo interno alle stesse eliche, da ritirare progressivamente con il procedere del riempimento.

A riempimento eseguito, lo scarto sommitale di materiale granulare inquinato dai materiali provenienti dalla perforazione dovrà essere asportato, condotto a discarica e sostituito con nuovo materiale drenante approvato, fino a realizzare un materasso drenante sommitale di spessore e caratteristiche conformi al progetto.

3.3.2.1 Rinterri



Descrizione

Riempimento di scavi relativi a fondazioni, trincee, cunicoli, pozzetti, etc. eseguiti in presenza di manufatti.

Modalità esecutive

a) Per il rinterro degli scavi relativi a fondazioni e manufatti in calcestruzzo dovrà utilizzarsi materiale selezionato appartenente esclusivamente ai gruppi A₁ ed A₃ opportunamente compattato; il materiale appartenente al gruppo A₃ dovrà presentare un coefficiente di uniformità (D_{60}/D_{10}) maggiore o uguale a 7;

b) Il rinterro di scavi relativi a tubazioni interrato e cavi elettrici sarà effettuato con materiali sabbiosi (o comunque con materiali che durante l'operazione di rinterro non danneggino dette installazioni).

In linea di massima i materiali da utilizzare in detti rinterri saranno specificati sui disegni costruttivi.

3.3.2.2 Sistemazione superficiale

Descrizione

Viene eseguita con o senza apporto di materiale.

Modalità esecutive

La sistemazione delle aree superficiali dovrà essere effettuata con materiali selezionati appartenenti esclusivamente ai gruppi A₁ ed A₃, con spandimento a strati opportunamente compattato fino a raggiungere il 95% della massa volumica del secco massima ottenuta con energia AASHO modificata, procedendo alla regolarizzazione delle pendenze secondo le indicazioni del progetto.

Il materiale appartenente al gruppo A₃ dovrà presentare un coefficiente di uniformità (D_{60}/D_{10}) maggiore o uguale a 7.

4 A.03 DEMOLIZIONI

Il presente Capitolato è relativo alle demolizioni di pavimentazioni stradali, fabbricati, murature di qualsiasi genere e strutture in acciaio.

Le demolizioni di opere d'arte, di fabbricati e di strutture di qualsiasi genere (anche in c.a.p. od in carpenteria metallica) potranno essere integrali o in porzioni a sezione obbligata, eseguite in qualsiasi dimensione anche in breccia, entro e fuori terra, a qualsiasi altezza.

L'Appaltatore dovrà eseguire le demolizioni nel rispetto delle indicazioni contenute nel progetto esecutivo, nella Normativa richiamata di seguito e nel presente capitolato. Particolare attenzione dovrà essere posta nel rispetto delle prescrizioni di cui agli articoli dal 150 al 156 del DM81/08.



4.1 PIANO DELLA DEMOLIZIONE

L'Appaltatore sarà tenuto a presentare in tempo utile, prima dell'approvvigionamento dei materiali e dei macchinari, all'esame ed all'approvazione della direzione Lavori e del Coordinatore della Sicurezza in fase di esecuzione il Piano della demolizione.

Il Piano della demolizione descrive:

- l'estensione dell'intervento.
- il tipo di macchine e materiali da utilizzare.
- le procedure che devono essere attuate per la rimozione e demolizione dei vari elementi costruttivi dell'opera.
- le valutazioni dei rischi inerenti sostanze pericolose presenti nel sito ed i relativi metodi di bonifica.
- la valutazione dei rischi ambientali, in particolare polvere e rumore, e le misure di controllo ed attenuazione.
- le misure di sicurezza, collettiva ed individuale degli operatori, con l'individuazione e prescrizione degli appropriati DPI.
- I punti da trattare nel un Piano della demolizione sono:
 - Descrizione del sito e delle condizioni al contorno (vincoli fisici, recettori sensibili ecc).
 - Individuazione dei vincoli normativi (presenza materiali inquinanti, gestione dei residui di demolizione ecc.).
 - Pianificazione delle operazioni (sequenza operazioni, tipologie di macchine e tecnica di demolizione ecc.).
 - Individuazione di apposite misure di protezione collettiva.
 - Verifiche sulla stabilità delle strutture nelle fasi transitorie.
 - Progetto (calcoli e disegni) delle opere provvisorie di rinforzo e puntellamento.
 - Individuazione di apposite misure di protezione ambientale (polveri, vibrazioni, rumore ecc.).
 - Individuazione di apposite misure di sicurezza in cantiere.
 - Valutazione dei rischi.
 - Redazione di apposite procedure di informazione e comunicazione.
 - Redazione di apposite procedure di emergenza.

Nella progettazione e nell'impiego delle attrezzature, l'Appaltatore è tenuto a rispettare le norme, le prescrizioni ed i vincoli che eventualmente venissero imposti da Enti, Uffici e persone responsabili riguardo la zona interessata ed in particolare:

- per l'ingombro degli alvei dei corsi d'acqua;
- per le sagome da lasciare libere nei sovrappassi o sottopassi di strade, autostrade, ferrovie, tramvie, ecc.;
- per le interferenze con servizi di soprasuolo e di sottosuolo.



L'esame e la verifica da parte della Direzione dei Lavori e del Coordinatore della Sicurezza in fase di esecuzione dei progetti e dei certificati ricevuti non esonerano in alcun modo l'Appaltatore dalle responsabilità derivanti per legge e per pattuizione di contratto.

Le operazioni di demolizione potranno iniziare soltanto dopo il benestare della D.L.

4.2 PRESCRIZIONI PARTICOLARI PER LE DEMOLIZIONI INTEGRALI O PARZIALI DI STRUTTURE COMPLESSE

L'Appaltatore dovrà effettuare i lavori di demolizione procedendo in maniera da non compromettere la stabilità delle strutture interessate e di quelle di collegamento, impiegando eventuali opere provvisorie di rafforzamento e puntellamento delle zone interessate, in caso di demolizione parziale, o della struttura nel suo complesso, in caso di demolizione totale. Di regola questo tipo di demolizioni, più propriamente dette decostruzioni, avvengono con procedimenti inversi alla costruzione. Per esse potrà essere previsto anche l'impiego di esplosivi, nel rispetto della vigente normativa in materia.

L'Appaltatore dovrà prevedere ad adottare tutti gli accorgimenti tecnici per puntellare e sbatacchiare le parti pericolanti e tutte le cautele al fine di non danneggiare le strutture residuali e le proprietà di terzi.

Nel caso di demolizioni parziali, o in qualunque altro caso ritenuto opportuno dalla D.L., potrà essere richiesto:

- l'impiego di attrezzature speciali quali seghe circolari, fili diamantati, pinze idrauliche o qualsiasi altra tecnica, in modo da realizzare tagli netti e puliti e contestualmente evitare l'insorgere di vibrazioni e conseguenti danni alle strutture eventualmente da conservare.
- il trattamento con getto di vapore e pressione tale da ottenere superfici di attacco pulite e pronte a ricevere i nuovi getti; i ferri dovranno essere tagliati, sabbiati e risagomati secondo le disposizioni progettuali.

Il tutto senza alcuna maggiorazione del prezzo in quanto già compreso negli oneri da tenere in considerazione a carico dell'Appaltatore.

Per le demolizioni da eseguirsi su sede stradale in esercizio, l'Appaltatore dovrà adottare anche tutte le precauzioni e cautele atte ad evitare ogni possibile danno all'utenza e concordare con la D.L., coerentemente con i piani di sicurezza, le eventuali esclusioni di traffico che potranno avvenire anche in ore notturne e in giorni determinati.

In particolare, la demolizione di travi di impalcati di opere d'arte o di impalcati di cavalcavia anche a struttura mista, su sede stradale in esercizio, dovrà essere eseguita fuori opera, previa separazione dalle strutture esistenti, sollevamento, rimozione e trasporto di tali porzioni in apposite aree entro le quali potranno avvenire le demolizioni integrali.



4.3 PRESCRIZIONI PARTICOLARI PER LE IDRODEMOLIZIONI

La idrodemolizione di strati di conglomerato cementizio dovrà essere effettuata con l'impiego di idonee attrezzature atte ad assicurare getti d'acqua a pressione e portata modulabile.

Gli interventi dovranno risultare selettivi ed asportare gli strati di conglomerato degradati senza intaccare quelli aventi resistenza uguale o superiore.

L'Appaltatore dovrà provvedere all'approvvigionamento dell'acqua occorrente per la demolizione del materiale e alla pulizia finale del sito.

Le attrezzature impiegate dovranno essere sottoposte alla preventiva approvazione della D.L., coerentemente con i piani di sicurezza; dovranno essere dotate di sistemi automatici di comando e controllo. Le attività in parola dovranno prevedere idonei sistemi di sicurezza contro la proiezione del materiale demolito, dovendo operare anche in presenza di traffico.

4.4 PRESCRIZIONI PARTICOLARI PER LA DEMOLIZIONE DELLA PAVIMENTAZIONE STRADALE IN CONGLOMERATO BITUMINOSO

La demolizione della pavimentazione in conglomerato bituminoso, per l'intero spessore o per parte di esso, dovrà essere effettuata con idonee attrezzature munite di frese a tamburo funzionanti a freddo, con nastro caricatore per il carico del materiale di risulta.

Tali attrezzature dovranno essere preventivamente approvate dalla D.L. relativamente a caratteristiche meccaniche, dimensioni e capacità produttiva.

La demolizione dovrà rispettare rigorosamente gli spessori previsti in progetto, o prescritti dalla D.L., e non saranno pagati maggiori spessori rispetto a quelli previsti o prescritti.

Se la demolizione interessa uno spessore inferiore a 15 cm, potrà essere effettuata con un solo passaggio di fresa; per spessori superiori a 15 cm si dovranno effettuare due passaggi di cui il primo pari ad 1/3 dello spessore totale, avendo cura di formare longitudinalmente sui due lati dell'incavo un gradino tra il primo ed il secondo strato demolito.

Le superfici scarificate dovranno risultare perfettamente regolari in ogni punto, senza discontinuità che potrebbero compromettere l'aderenza dei nuovi strati; i bordi delle superfici scarificate dovranno risultare verticali, rettilinei e privi di sgretolature.

La pulizia del piano di scarifica dovrà essere effettuata con idonee attrezzature munite di spazzole rotanti e dispositivi aspiranti in grado di dare il piano depolverizzato.

Nel caso di pavimentazione su impalcati di opere d'arte, la demolizione dovrà eseguirsi con tutte le precauzioni necessarie a garantire la perfetta integrità della sottostante soletta; in questi casi potrà essere richiesta la demolizione con scalpello a mano con l'ausilio del martello demolitore.

Solamente quando previsto in progetto e in casi eccezionali si potrà eseguire la demolizione della massiciata stradale, con o senza conglomerato bituminoso, anche su opere d'arte, con macchina



escavatrice od analoga e, nel caso in cui il bordo della pavimentazione residua debba avere un profilo regolare, per il taglio perimetrale si dovrà fare uso della sega clipper.

5 CONTABILIZZAZIONE E MISURAZIONE

Resta stabilito che, per i lavori compensati sia a corpo che a misura, l'Appaltatore ha l'onere contrattuale di predisporre in dettaglio, e di sottoporre alla Direzione Lavori per il necessario controllo, tutti i disegni contabili delle lavorazioni eseguite con l'indicazione (quote, prospetti ecc.) delle quantità, parziali e totali, nonché della computazione delle relative quantità di ogni singola categoria di lavoro.

Si precisa che:

I lavori compensati "a misura" saranno liquidati secondo le misure geometriche, o a numero, o a peso, così come rilevate dalla D.L. in contraddittorio con l'Appaltatore durante l'esecuzione dei lavori.

I lavori da compensare "a corpo" saranno controllati in corso d'opera attraverso le misure geometriche, o a peso, o a numero, rilevate dalla D.L. in contraddittorio con l'Appaltatore, e confrontate con le quantità rilevabili dagli elaborati di progetto.

Per la predisposizione degli Stati di Avanzamento Lavori e per l'emissione delle relative rate d'acconto il corrispettivo da accreditare nei S.A.L. è la parte percentuale del totale del prezzo a corpo risultante da tale preventivo controllo, effettuato a misura, oltre le prescritte trattenute di Legge e le eventuali risultanze negative (detrazioni) scaturite a seguito del Collaudo in corso d'opera.

A completamento avvenuto di tutte le opere a corpo, risultante da apposito Verbale di constatazione redatto in contraddittorio con l'Appaltatore, la D.L. provvederà, con le modalità suddette, al pagamento del residuo, deducendo le prescritte trattenute di Legge e le eventuali risultanze negative scaturite dalle operazioni e dalle verifiche effettuate dalla Commissione di Collaudo in corso d'opera.

Se negli scavi si superano i limiti assegnati dal progetto, non si terrà conto del maggior lavoro eseguito e l'Impresa dovrà, a sua cura e spese, ripristinare i volumi scavati in più, utilizzando materiali idonei.

5.1 SCAVI DI SBANCAMENTO

Comprendono:

- apertura della sede stradale e relativo cassonetto;
- bonifica del piano di posa dei rilevati oltre la profondità di 20 cm;



- apertura di gallerie in artificiale;
- formazione o l'approfondimento di cunette, fossi e canali;
- impianto di opere d'arte;
- regolarizzazione o approfondimento di alvei in magra;

essi sono eseguiti anche a campioni di qualsiasi lunghezza, a mano o con mezzi meccanici, in materie di qualunque natura e consistenza salvo quelle definite dai prezzi particolari dell'Elenco, asciutte o bagnate, compresi i muri a secco od in malta di scarsa consistenza, compreso le rocce tenere da piccone, ed i trovanti anche di roccia dura inferiori a mc 1,00 ed anche in presenza d'acqua, escluso l'onere di sistemazione a gradoni delle scarpate per ammorsamento di nuovi rilevati; compreso l'onere della riduzione del materiale dei trovanti di dimensione inferiore ad 1 mc alla pezzatura di cm 20 per consentirne il reimpiego a rilevato, compresi il carico e l'allontanamento del materiale di risulta.

La misurazione degli Scavi di Sbanramento e dei Rilevati sarà effettuata con il metodo delle sezioni ragguagliate. All'atto della consegna dei lavori l'Impresa eseguirà, in contraddittorio con la D.L., il controllo delle quote nere delle sezioni trasversali e la verifica delle distanze fra le sezioni stesse, distanze misurate sull'asse di progetto.

In base a tali rilievi ed a quelli da praticarsi ad opera finita od a parti di essa purché finite, con riferimento alle sagome delle sezioni tipo ed alle quote di progetto, sarà determinato il volume degli scavi e dei rilevati eseguiti.

Resta inteso che, sia in trincea sia in rilevato, la sagoma rossa delimitante le aree di scavo o di riporto è quella che segue il piano di banchina, il fondo cassonetto sia della banchina di sosta che della carreggiata e del piazzale, come risulta dalla sezione tipo.

Unità di misura **MC**

5.2 PREPARAZIONE PIANO DI POSA DEI RILEVATI

Preparazione Piano di posa dei Rilevati compreso lo scavo di scorticamento per una profondità media di cm 20, previo taglio degli alberi e dei cespugli, estirpazione ceppaie carico, trasporto a rifiuto od a reimpiego delle materie di risulta anche con eventuale deposito e ripresa, compattamento del fondo dello scavo fino a raggiungere la densità prescritta, il riempimento dello scavo ed il compattamento dei materiali all'uopo impiegati fino a raggiungere le quote del terreno preesistente ed il costipamento prescritto compreso ogni onere. Con l'impiego di materiali idonei provenienti da cave di prestito e/o dagli scavi.

La misurazione verrà effettuata, calcolando l'impronta geometrica effettiva del rilevato sul terreno.

Unità di misura **MQ**



5.3 REALIZZAZIONE RILEVATI STRADALI

Sistemazione in Rilevato o in Riempimento utilizzando materiali idonei provenienti sia dagli scavi che dalle cave di prestito, realizzata secondo le prescrizioni delle Norme Tecniche;

Comprese la sagomatura e profilatura dei cigli, delle banchine e delle scarpate, rivestita con terra vegetale, compresa ogni lavorazione ed onere per dare il rilevato a perfetta regola d'arte.

La misurazione verrà effettuata, secondo il metodo delle sezioni ragguagliate, in base a rilievi eseguiti, prima e dopo i relativi lavori.

Unità di misura **MC**

5.4 STABILIZZAZIONE E SISTEMAZIONE DI TERRENI CON USO DI CALCE O CEMENTO

Stabilizzazione e Sistemazione di terreni con uso di Calce o Cemento compreso l'onere della fornitura del legante da dosare, secondo quanto prescritto nelle Norme Tecniche.

La misurazione verrà effettuata calcolando con metodo geometrico le opere realizzate oggetto del trattamento.

Unità di misura **MC**

5.5 REALIZZAZIONE DI DRENI IN SABBIA

Realizzazione di Dreni in Sabbia mediante esecuzione di fori, senza asportazione di materiale, fornitura e posa in opera nei fori di sabbia lavata, vagliata ed omogenea, fornitura stesa e compattamento, al di sopra dei dreni, di uno strato di sabbia dello spessore minimo di cm50.

La misurazione verrà effettuata calcolando l'effettivo sviluppo in metri lineari del dreno (o palo), misurato dalla quota inferiore del foro fino alla quota risultante in corrispondenza di ciascun dreno dopo l'asportazione dello strato superficiale, compreso la sabbia ed ogni altra fornitura, prestazione ed onere.

Unità di misura **ML**

5.6 REALIZZAZIONE DI PANNELLI DRENANTI PREFABBRICATI

Fornitura e posa in opera di pannello drenante ad alte prestazioni idrauliche e meccaniche. Il pannello sarà posato in profondità in uno scavo a sezione ristretta con sponde verticali e sub-verticali fino a raggiungere la quota prevista per la base del pannello.

Non sono compresi lo scavo di sbancamento per la creazione del piano, lo scavo a sezione obbligata di adeguata larghezza per l'inserimento dei pannelli drenanti, il successivo rinterro con materiale disponibile in loco e lo smaltimento del materiale non utilizzato.



La misurazione verrà effettuata calcolando l'effettivo sviluppo in metri lineari del pannello, misurato dalla quota prevista per la base del pannello fino al piano campagna per una larghezza nominale di 1 mt.

Unità di misura **ML**

5.7 FORNITURA E STESA DI TELI DI GEOTESSILE

Fornitura e stesa di geotessile a marchiatura CE con funzione di separazione, filtrazione dei piani di posa dei rilevati o in opere in terra, (escluso l'utilizzo nella realizzazione di manufatti in terra rinforzata e muri verdi), mediante l'inserimento alla base o in strati intermedi di geotessili, nella direzione di sforzo prevalente.

La misurazione verrà effettuata calcolando con metodo geometrico, l'effettiva superficie del materiale posto in opera.

Unità di misura **MQ**

5.8 TRASPORTI A DISCARICA O DA CAVA DI PRESTITO

I trasporti a Discarica o da Cava di Prestito sono inclusi nei singoli articoli di Elenco Prezzi, fino ad una distanza massima di 5 km dal perimetro del lotto.

Oltre tale distanza viene applicato il relativo sovrapprezzo da Elenco Prezzi, valutato per ogni metro cubo e per ogni km eccedente i primi 5 km.

5.9 DEMOLIZIONE DI MURATURE

Demolizione di Murature di qualsiasi genere, entro e fuori terra e delle strutture in C.A.

La misurazione verrà computata misurando geometricamente l'effettivo volume dei manufatti interessati dalla demolizione, senza conteggiare i vuoti di area maggiori di 1,00 mq.

Unità di misura **MC**

5.10 DEMOLIZIONE INTEGRALE DI FABBRICATI E DI STRUTTURE IN C.A. E C.A.P.

Demolizione Integrale di Fabbricati e di Strutture in C.A. e C.A.P. di qualsiasi genere, entro e fuori terra.

La misurazione verrà computata conteggiando i volumi, calcolati vuoto per pieno, misurati geometricamente dal filo delle pareti esterne e della copertura, con esclusione di balconi, aggetti, sporgenze o simili.

Unità di misura **MC**



5.11 DEMOLIZIONE DI IMPALCATI IN C.A.P. O STRUTTURE SIMILARI IN C.A., SIA TOTALI CHE PARZIALI E/O A SEZIONE OBBLIGATA

Demolizione di opere d'arte da suddividersi in elementi, quali le travi, da eseguirsi con tutte le precauzioni necessarie a garantire la perfetta integrità delle parti di struttura sottostante.

Demolizione a sezione obbligata di qualsiasi dimensione eseguite anche in breccia, a qualsiasi altezza, di porzioni di strutture in conglomerato cementizio armato e/o precompresso, di impalcati di opere d'arte e di pile esistenti, per modifiche od allargamenti della sede stradale, per rifacimento di parti di strutture per creare ammassamenti, per formazione di incavi per l'incastro di travi, per l'alloggiamento di particolari attrezzature, per variazioni della sezione dei cordoli di coronamento ecc.

La misurazione verrà computata misurando geometricamente i volumi effettivamente interessati dalle demolizioni.

Unità di misura **MC**

5.12 IDRODEMOLIZIONE E ASPORTAZIONE CORTICALE DI CONGLOMERATO CEMENTIZIO SULL'INTRADOSSO ED ESTRADOSSO DEGLI IMPALCATI, COMPRESI LE SUPERFICI VERTICALI DI SPALLE, PILE, PULVINI, MURI, ECC – PER UNO SPESSORE MEDIO FINO A 3 CM

Idrodemolizione superficiale di strutture in Cemento Armato su superfici sia verticali che orizzontali, sia per l'asportazione delle parti ammalorate che per la preparazione delle zone di attacco tra vecchi e nuovi getti.

Compresa l'eventuale scalpellatura di rifinitura, mediante demolitori leggeri e l'approvvigionamento dell'acqua.

La misurazione verrà computata misurando geometricamente lo spessore medio del materiale da rimuovere mediante rilievo su un reticolo di 1,00 mt di lato

Unità di misura **MQ fino a 3cm**

Unità di misura **MQxCM per ogni cm in più**

5.13 DEMOLIZIONE DI SOVRASTRUTTURA STRADALE

Demolizione di Sovrastruttura Stradale comprese le pavimentazioni, da eseguirsi anche in presenza di traffico, la frantumazione del materiale demolito per poterlo adoperare per altri usi stradali, quali le fondazioni e sottofondazioni.

La misurazione verrà computata misurando geometricamente lo spessore del materiale da rimuovere misurato per la superficie interessata alla demolizione.

Unità di misura **MC**



5.14 DEMOLIZIONE E ASPORTAZIONE GIUNTI E DELLA PAVIMENTAZIONE IN CORRISPONDENZA DEI GIUNTI

Demolizione e asportazione di pavimentazione a cavallo dei giunti di dilatazione di impalcati di opere d'arte, in presenza o meno degli stessi per qualsiasi larghezza e qualsiasi spessore, fino a raggiungere l'estradosso della soletta.

Demolizione e/o asportazione di esistente struttura e/o apparecchio di giunto di dilatazione su impalcati di opere d'arte, di qualsiasi tipo e dimensione, fino a raggiungere l'estradosso della soletta.

La misurazione verrà computata misurando geometricamente l'effettivo sviluppo lineare del giunto stesso.

Unità di misura **ML**

.

5.15 SPICCONATURA DI INTONACO

Spicconatura di intonaco mediante l'utilizzo di mezzo meccanico e/o manuale, comprensivo di ogni mezzo provvisionale.

La misurazione verrà computata misurando geometricamente la superficie da rimuovere misurata vuoto per pieno, salvo la detrazione dei vani di superficie superiori a 2,00mq.

Unità di misura **MQ**

5.16 RIMOZIONE E DEMOLIZIONE STRUTTURE IN ACCIAIO

La rimozione, demolizione e/o smontaggio di strutture dovrà procedere in maniera da non compromettere la stabilità delle strutture interessate e di quelle di collegamento. Sono comprese eventuali opere provvisorie di rafforzamento e puntellamento, tutte le attrezzature necessarie alla demolizione, il trasporto del materiale fino ad area da concordarsi.

La misurazione verrà effettuata misurando geometricamente i vari elementi componenti i manufatti di acciaio rimossi, suddivisi per tipologia di profilato, o la dimensione e lo spessore nel caso di lamiere, moltiplicato per il peso specifico di 7,85 kg/dmc indicato nel D.M. 14 gennaio 2008

Unità di misura **KG**

6 CONTROLLO

6.1 DISPOSIZIONI GENERALI



La seguente specifica si applica ai vari tipi di rilevato costituenti l'infrastruttura stradale e precedentemente esaminati.

La documentazione di riferimento comprende tutta quella contrattuale e, più specificatamente, quella di progetto quale disegni, specifiche tecniche, ecc.; sono altresì comprese tutte le norme tecniche vigenti in materia.

L'Impresa per poter essere autorizzata ad impiegare i vari tipi di materiali (misti lapidei, terre, calci, cementi, etc.) prescritti dalle presenti Norme Tecniche, dovrà esibire, prima dell'impiego, alla D.L., i relativi Certificati di Qualità rilasciati da un Laboratorio Ufficiale e comunque secondo quanto prescritto dalla Circ. ANAS n° 14/1979.

Tali certificati dovranno contenere tutti i dati relativi alla provenienza e alla individuazione dei singoli materiali o loro composizione, agli impianti o luoghi di produzione, nonché i dati risultanti dalle prove di laboratorio atte ad accertare i valori caratteristici richiesti per le varie categorie di lavoro o di fornitura in un rapporto a dosaggi e composizioni proposte.

I certificati che dovranno essere esibiti tanto se i materiali sono prodotti direttamente, quanto se prelevati da impianti, da cave, da stabilimenti anche se gestiti da terzi, avranno una validità biennale.

I certificati dovranno comunque essere rinnovati ogni qualvolta risultino incompleti o si verifichi una variazione delle caratteristiche dei materiali, delle miscele o degli impianti di produzione.

La procedura delle prove di seguito specificata, deve ritenersi come minima e dovrà essere infittita in ragione della discontinuità granulometrica dei materiali portati a rilevato e della variabilità nelle procedure di compattazione.

L'Impresa è obbligata comunque ad organizzare per proprio conto, con personale qualificato ed attrezzature adeguate, approvate dalla D.L., un laboratorio di cantiere in cui si procederà ad effettuare tutti gli ulteriori accertamenti di routine ritenuti necessari dalla D.L., per la caratterizzazione e l'impiego dei materiali.

La frequenza minima delle prove ufficiali sarà quella indicata nella allegata Tabella 2, la frequenza delle prove di cantiere, sarà imposta dalle puntuali verifiche che il programma di impiego dei materiali, approvato preventivamente dalla D.L., vorrà accertare.

I materiali da impiegare a rilevato, sono caratterizzati e classificati secondo le Norme CNR-UNI 10006/63, e riportati nell'allegata Tabella 1.

La normativa di riferimento per esercitare i controlli conseguenti, sono indicati nel seguente prospetto:



| Categorie di lavoro e materiali | Controlli previsti | Normativa di riferimento |
|--|--|--|
| Movimenti di terra | | D.M. 11.03.1988
C.LL.PP. n.30483 del 24.09.1988 |
| Piani di posa dei rilevati | Classificazione delle terre
Grado di costipamento
Massa volumica in sito
CBR
Prova di carico su piastra | UNI 13242-UNI 14688-UNI 13285
UNI 13286
B.U.- C.N.R. n.22
CNR - UNI 10009
B.U.- C.N.R. n.146 A.XXVI |
| Piani di posa delle fondazioni stradali in trincea | Classificazione delle terre
Grado di costipamento
Massa volumica in sito
CBR
Prova di carico su piastra | UNI 13242-UNI 14688-UNI 13285
UNI 13286
B.U.- C.N.R. n.22
CNR - UNI 10009
B.U.- C.N.R. n.146 A.XXVI |
| Formazione dei rilevati | Classificazione delle terre
Grado di costipamento
Massa volumica in sito
Prova di carico su piastra
CBR
Impiego della calce | UNI 13242-UNI 14688-UNI 13285
UNI 13286
B.U.- C.N.R. n.22
B.U.- C.N.R. n.146 A.XXVI
CNR - UNI 10009
B.U.- C.N.R. n.36 A VII |

6.2 PROVE DI LABORATORIO

Accertamenti preventivi:

Le caratteristiche e l'idoneità dei materiali saranno accertate mediante le seguenti prove di laboratorio:

- analisi granulometrica;
- determinazione del contenuto naturale d'acqua;
- determinazione del limite liquido e dell'indice di plasticità sull'eventuale porzione di passante al setaccio 0,4 UNI 2332;
- prova di costipamento con energia AASHO Modificata (UNI 13286);

la caratterizzazione e frequenza delle prove è riportata in Tabella 2.

6.3 PROVE DI CONTROLLO IN FASE ESECUTIVA

L'impresa sarà obbligata a prestarsi in ogni tempo e di norma periodicamente per le forniture di materiali di impiego continuo, alle prove ed esami dei materiali impiegati e da impiegare, inviando i campioni di norma al Centro Sperimentale Stradale dell'ANAS di Cesano (Roma) o presso altro Laboratorio Ufficiale.



I campioni verranno prelevati in contraddittorio.

Degli stessi potrà essere ordinata la conservazione nel competente ufficio Compartimentale previa apposizione dei sigilli e firme del Direttore dei Lavori e dell'Impresa e nei modo più adatti a garantire l'autenticità e la conservazione.

I risultati ottenuti in tali Laboratori saranno i soli riconosciuti validi dalle due parti ; ad essi si farà esclusivo riferimento a tutti gli effetti delle presenti Norme Tecniche.

La frequenza e le modalità delle prove sono riportate nella Tabella 2.

6.4 PROVE DI CONTROLLO SUL PIANO DI POSA

Sul piano di posa del rilevato nonché nei tratti in trincea, si dovrà procedere, prima dell'accettazione, al controllo delle caratteristiche di deformabilità, mediante prova di carico su piastra (CNR 146-1992) e dello stato di addensamento (massa volumica in sito, CNR 22 - 1972). La frequenza delle prove è stabilita in una prova ogni 2000 mq, e comunque almeno una per ogni corpo di rilevato o trincea.

Le prove andranno distribuite in modo tale da essere sicuramente rappresentative dei risultati conseguiti in sede di preparazione dei piani di posa, in relazione alle caratteristiche dei terreni attraversati.

La D.L. potrà richiedere, in presenza di terreni "instabili", l'esecuzione di prove speciali (prove di carico previa saturazione, ecc.).

Il controllo della strato anticapillare sarà effettuato con le stesse frequenze per i singoli strati del rilevato, e dovrà soddisfare alle specifiche riportate al punto 4.3.3.

Tabella 1 Formazione del Rilevato - Generalità, caratteristiche e requisiti dei materiali

| Prospetto I - Classificazione delle terre | | | | | | | | | | | | | |
|---|--|------|------|------|------|------|---|------|------|------|------|----------------------------------|------|
| Classificazione generale | Terre ghiaia - sabbiose
Frazione passante allo staccio 0,075 UNI 2332 ≤ 35% | | | | | | Terre limo - argillose
Frazione passante allo staccio 0,075 UNI 2332 > 35% | | | | | Torbe e terre organiche palustri | |
| | A 1 | | A 3 | A 2 | | | A 4 | A 5 | A 6 | A 7 | | | A 8 |
| Sottogruppo | A 1-a | A1-b | | A2-4 | A2-5 | A2-6 | A2-7 | | | | A7-5 | A7-6 | |
| Analisi granulometrica.
Frazione passante allo staccio | | | | | | | | | | | | | |
| 2mm | ≤50 | - | - | - | - | - | - | - | - | - | - | - | - |
| 0,4mm | ≤ 30 | ≤ 50 | > 50 | ≤ 35 | ≤35 | ≤ 35 | ≤ 35 | > 35 | > 35 | > 35 | > 35 | > 35 | > 35 |
| 0,063 | ≤15 | ≤25 | ≤10 | | | | | | | | | | |



| | | | | | | | | | | | | |
|---|--|---|--|---------|------|--|-------------------------|--|---|---|--|--------------|
| Caratteristiche della frazione passante allo staccio 0,4 UNI2332 | | | | | | | | | | | | |
| Limite liquido | - | - | ≤ 40 | > 40 | ≤ 40 | > 40 | ≤ 40 | > 40 | ≤ 40 | > 40 | > 40 | > 40 |
| Indice di plasticità | ≤ 6 | N.P. | ≤ 10 | ≤ 10max | > 10 | > 10 | ≤ 10 | ≤ 10 | ≤ 10 | > 10 | (IP ≤ IL-30) | (IP > LL-30) |
| Indice di gruppo | 0 | 0 | 0 | ≤ 4 | ≤ 8 | ≤ 12 | ≤ 16 | ≤ 20 | | | | |
| Tipi usuali dei materiali caratteristici costituenti il gruppo | Ghiaia o breccia, ghiaia o breccia sabbiosa, sabbia grassa, pomice, scorie vulcaniche, pozzolane | Sabbia fine | Ghiaia o sabbia limosa o argillosa | | | Limi poco compressibili | Limi poco compressibili | Argille poco compressibili | Argille fortemente compressibili fortemente plastiche | Argille fortemente compressibili fortemente plastiche | Torbe di recente o remota formazione, detriti organici di origine palustre | |
| Qualità portanti quale terreno di sottofondo in assenza di gelo | Da eccellente a buono | | | | | Da mediocre a scadente | | | | | Da scartare come sottofondo | |
| Azione del gelo sulle qualità portanti del terreno di sottofondo | Nessuna o lieve | | Media | | | Molto elevata | | Media | Elevata | Media | | |
| Ritiro o rigonfiamento | Nullo | | Nullo o lieve | | | Lieve o medio | | Elevato | Elevato | Molto elevato | | |
| Permeabilità | Elevata | | Media o scarsa | | | | | Scarsa o nulla | | | | |
| Identificazione dei terreni in sito | Facilmente individuabile | Aspri al tatto - Incoerenti allo stato asciutto | La maggior parte dei granuli sono individuabili ad occhio nudo - Aspri al tatto - Una tenacità media o elevata allo stato asciutto indica la presenza di argilla | | | Reagiscono alla prova di scuotimento* - Polverulenti o poco tenaci allo stato asciutto - Non facilmente modellabili allo stato umido | | Non reagiscono alla prova di scuotimento* - Tenaci allo stato asciutto - Facilmente modellabili in bastoncini sottili allo stato umido | | | Fibrosi di color bruno o nero - Facilmente individuabili a vista | |
| * Prova di cantiere che può servire a distinguere i limi dalle argille. Si esegue scuotendo nel palmo della mano un campione di terra bagnata e comprimendolo successivamente fra le dita. La terra reagisce alla prova se, dopo lo scuotimento, apparirà sulla superficie un velo lucido di acqua libera, che comparirà comprimendo il campione fra le dita. | | | | | | | | | | | | |

TABELLA 2 Frequenza delle prove

| Tipo di prova | Rilevati Stradali | | | | Terre Rinforzate | |
|--|---------------------------|---------------------------|---------------------------|---------------------------|---------------------------|---------------------------|
| | Corpo del rilevato | | Ultimo strato di cm 30 | | primi 5000 m ³ | successivi m ³ |
| | primi 5000 m ³ | successivi m ³ | primi 5000 m ³ | successivi m ³ | | |
| Classificazione
UNI 13242
UNI 14688
UNI 13285 | 500 | 10000 | 500 | 2500 | 500 | 5000 |



| | | | | | | |
|---|-----|-------|-----|------|------|------|
| Costipamento
AASHO Mod.
UNI 13286 | 500 | 10000 | 500 | 2500 | 500 | 5000 |
| Massa volumi-
ca in sito
B.U. CNR n.22 | 250 | 5000 | 250 | 1000 | 250 | 1000 |
| Prova di carico
su piastra
CNR 9 - 67 | * | * | 500 | 2000 | 1000 | 5000 |
| Controllo
umidità | ** | ** | ** | ** | ** | ** |
| Resistività | * | * | * | * | 500 | 5000 |
| pH | * | * | * | * | 500 | 5000 |
| Solfati e cloruri | * | * | * | * | 5000 | 5000 |
| * Su prescrizione delle Direzione Lavori
** Frequenti e rapportate alle condizioni meteorologiche locali e alle caratteristiche di omogeneità dei materiali portati a rilevato | | | | | | |

Le prove andranno distribuite in modo tale da essere sicuramente rappresentative dei risultati conseguiti in sede di preparazione dei piani di posa, in relazione alle caratteristiche dei terreni attraversati

6.5 CONTROLLO DEI MATERIALI RICICLATI DA RIFIUTI SPECIALI DA DEMOLIZIONE EDILE

La normativa di riferimento ed i controlli relativi a detti materiali sono fissati nelle specifiche già stabilite per i rilevati, ed alle quali si rimanda.

6.5.1 Prove di laboratorio

Le caratteristiche e l'idoneità dei materiali da trattare saranno accertate mediante le seguenti prove di laboratorio:

- determinazione dell'umidità ottimale di costipamento mediante prova di costipamento con procedimento AASHO modificato (UNI 13286);
- determinazione della percentuale di rigonfiamento secondo le modalità previste per la prova CBR (CNR UNI 10009);
- verifica della sensibilità al gelo (CNR BU n° 80/80), condotta sulla parte di aggregato passante al setaccio 38.1 e trattenuto al setaccio 9.51 (Los Angeles classe A);
- prova di abrasione Los Angeles; sarà ritenuto idoneo il materiale che subisce perdite inferiori al 40 % in peso;

Sarà effettuata una prova ogni 500 m³ di materiale da porre in opera.



6.5.2 Prove in sito

Le caratteristiche dei materiali saranno accertate mediante le seguenti prove in sito:

- Massa volumica della terra in sito;
- Prova di carico con piastra circolare;

Sarà effettuata una prova ogni 500 m³ di materiale posto in opera.

6.6 CONTROLLO DEI MATERIALI RICICLATI DA RIFIUTI SPECIALI INDUSTRIALI – SCORIE

La normativa di riferimento ed i controlli relativi a detti materiali sono fissati nelle specifiche già stabilite per i rilevati, ed alle quali si rimanda.

6.6.1 Prove di laboratorio

Le caratteristiche e l'idoneità dei materiali saranno accertate mediante le seguenti prove di laboratorio:

- determinazione dell'umidità ottimale di costipamento mediante prova di costipamento con procedimento AASHO modificato (UNI 13286);
- determinazione del contenuto naturale di acqua (umidità);
- analisi granulometrica;
- determinazione dell'attività.

La determinazione del contenuto naturale di acqua (umidità) e del tenore di acqua, la granulometria e l'attività verranno determinate ogni 200 t di materiale.

6.6.2 Prove in sito

Le caratteristiche dei materiali saranno accertate mediante le seguenti prove in sito:

- Massa volumica della terra in sito;
- Prova di carico con piastra circolare;

Sarà effettuata una prova ogni 500 m³ di materiale posto in opera.

6.7 TELO GEOTESSILE "TESSUTO NON TESSUTO"

Le normative di riferimento UNI EN maggiormente impiegate per l'esecuzione delle prove sui geotessili sono:



| Campionatura CARATTERISTICA | RIFERIMENTO |
|--|--------------------|
| Caratteristiche richieste per l'impiego nei sistemi drenanti | UNI EN 13252 |
| Prova di punzonamento statico (metodo CBR) | UNI EN ISO 12236 |
| Prova di trazione a banda larga | UNI EN ISO 10319 |
| Caratteristiche richieste per l'impiego nelle costruzioni di terra, nelle fondazioni e nelle strutture di sostegno | UNI EN 13251 |
| Identificazione in sito | UNI EN ISO 110320 |
| Caratteristiche richieste per l'impiego nella costruzione di strade e di altre aree soggette a traffico (escluse ferrovie e l'inclusione in conglomerati bituminosi) | UNI EN 13249 |
| Massa Areica | UNI EN ISO 9864 |
| Spessore | UNI EN ISO 9863-1 |
| Apertura dei pori | UNI EN ISO 12956 |
| Permeabilità perpendicolare all' acqua indice VH2050 | UNI EN ISO 11058 |

Tra le prove eseguite rientrano anche quelle che il CSS svolge in veste ufficiale (campioni inviati dai Compartimenti).

Queste norme aggiornano e sostituiscono le CNR 110-111 del 1985 e le CNR da 141 a145 del 1992 oltre alle norme UNI (gruppo UNITEX).

Qualora anche da una sola delle prove di cui sopra risultassero valori inferiori a quelli stabiliti, la partita verrà rifiutata e l'impresa dovrà allontanarla immediatamente dal cantiere.

La D.L., a suo insindacabile giudizio, potrà richiedere ulteriori prove preliminari o prelevare in corso d'opera campioni di materiali da sottoporre a prove presso Laboratori qualificati.

Il piano di stesa del geotessile dovrà essere perfettamente regolare. Dovrà essere curata la giunzione dei teli mediante sovrapposizione di almeno 30 cm nei due sensi longitudinale e trasversale.

I teli non dovranno essere in alcun modo esposti al diretto passaggio dei mezzi di cantiere prima della loro totale copertura con materiale da rilevato per uno spessore di almeno 30 cm.

6.8 CONTROLLO SCAVI



Nel corso dei lavori, al fine di verificare la rispondenza della effettiva situazione geotecnica-geomeccanica con le ipotesi progettuali, la DL, in contraddittorio con l'impresa, dovrà effettuare la determinazione delle caratteristiche del terreno o roccia sul fronte di scavo.

a) Prove di laboratorio

Le caratteristiche dei materiali saranno accertate mediante le seguenti prove di laboratorio:

Terre:

- analisi granulometrica;
- determinazione del contenuto naturale di acqua;
- determinazione del limite liquido e dell'indice di plasticità, nell'eventuale porzione di passante al setaccio 0,4 UNI 2332;
- eventuale determinazione delle caratteristiche di resistenza al taglio.

Rocce:

- resistenza a compressione monoassiale;

In presenza di terreni dal comportamento intermedio tra quello di una roccia e quello di una terra, le suddette prove potranno essere integrate al fine di definire con maggior dettaglio la reale situazione geotecnica.

La frequenza delle prove dovrà essere effettuata come segue:

- ogni 500 m³ di materiale scavato e ogni 5 m di profondità dello scavo;
- in occasione di ogni cambiamento manifesto delle caratteristiche litologiche e/o geomeccaniche;
- ogni qualvolta richiesto dalla DL.

b) Prove in sito

Terre:

si dovrà rilevare l'effettivo sviluppo della stratificazione presente, mediante opportuno rilievo geologico-geotecnico che consenta di identificare le tipologie dei terreni interessati, con le opportune prove di identificazione.

Rocce:

si dovrà procedere al rilevamento geologico-geomeccanico, al fine di identificare la litologia presente e la classe geomeccanica corrispondente mediante l'impiego di opportune classificazioni.

Si dovranno effettuare tutte le prove necessarie allo scopo.

Si dovrà in ogni caso verificare la rispondenza delle pendenze e delle quote di progetto, con la frequenza necessaria al caso in esame.



6.9 CONTROLLO DRENI PREFABBRICATI

a) Controllo dei materiali

Il produttore alleggerà ad ogni lotto una certificazione del prodotto dove saranno riportate le caratteristiche del materiale conformi a quanto specificato dal presente capitolato.

b) Attrezzature d'infissione

L'impresa dovrà presentare, prima dell'inizio dei lavori e per conoscenza, alla D.L. una relazione tecnica riguardante le metodologie scelte per la realizzazione dei dreni e le caratteristiche delle attrezzature.

Qualora si preveda di impiegare sonde a rotazione o a rotopercolazione, la D.L. dovrà approvare specificatamente l'impiego di tali attrezzature.

Durante la posa in opera dovrà essere redatta una apposita scheda sulla quale dovrà essere riportata la effettiva lunghezza installata per ciascun dreno.

Si dovrà riportare inoltre la posizione planimetrica rispetto agli elaborati di progetto, e che questa non si discosti più di 10 cm dalla suddetta posizione.

6.10 CONTROLLO DRENI IN SABBIA

a. Qualifica dei materiali

L'Impresa per ogni lotto fornito, e comunque ogni 100 m³ di sabbia, dovrà effettuare prove granulometriche atte a verificare la conformità della partita alla granulometria specificata negli elaborati progettuali.

In assenza di tali specifiche, si adotterà il fuso riportato nel punto 2.7.8.4. del presente capitolato.

b. Attrezzature d'impiego

Qualora si preveda di impiegare fluidi di perforazione diversi da acqua o additivi di questa, si richiederà l'approvazione specifica della DL.

c. Fase esecutiva

In fase esecutiva per ogni dreno si dovrà compilare una scheda sulla quale verranno riportate:

- discordanza con la posizione di progetto, che comunque non dovrà essere superiore a 10 cm;
- profondità raggiunta dalla perforazione;



Coordinamento Territoriale/Direzione
CAPITOLATO SPECIALE DI APPALTO
Norme Tecniche per l'esecuzione del contratto Parte 2
IT.PRL.05.13 - Rev.1.0
Movimenti di terra e Demolizioni

- quantitativo complessivo di sabbia immessa;
- caratteristiche della certificazione relativa al lotto di materiale granulare;
- caratteristiche delle attrezzature di perforazione;
- fluido impiegato per la perforazione.

7 NORMATIVE DI RIFERIMENTO

D.Lgs. 81/08 e s.m.i. "Attuazione dell'articolo 1 della legge 3 agosto 2007, n. 123, in materia di tutela della salute e della sicurezza nei luoghi di lavoro".

D.Lgs. 152/2006 e s.m.i. "Norme in materia ambientale".

Norme Tecniche per le costruzioni (semplicemente chiamate NTC).



Anas S.p.A.

Via Monzambano, 10 - 00185 Roma
www.stradeanas.it



Coordinamento Territoriale/Direzione

CAPITOLATO SPECIALE DI APPALTO

Norme Tecniche per l'esecuzione del contratto Parte 2

IT.PRL.05.14 - Rev. 1.0

Murature

Redatto da:

Il Progettista

Visto: Il Responsabile del Procedimento



Coordinamento Territoriale/Direzione
CAPITOLATO SPECIALE DI APPALTO
Norme Tecniche per l'esecuzione del contratto Parte 2
IT.PRL.05.14 - Rev.1.0
Murature

| Attività | Funzione Responsabile | Firma |
|-----------------|--|--------------|
| Redazione | Direzione Progettazione e Realizzazione Lavori | |
| Verifica | Direzione Ingegneria e Verifiche | |
| Approvazione | Presidente | |

| Modifiche | | |
|------------------|--------------------|-------------|
| Vers.Rev. | Descrizione | Data |
| 1.0 | Prima emissione | DIC. 2016 |
| | | |
| | | |



1 SOMMARIO

| | | |
|----------|--|----|
| 1. | GENERALITÀ | 4 |
| 2. | CARATTERISTICHE DEI MATERIALI E DELLE LAVORAZIONI | 4 |
| 3. | MODALITÀ ESECUTIVE | 5 |
| 3.1. | MALTE E INTONACI | 5 |
| 3.2. | MURATURE DI MATTONI | 5 |
| 3.3. | MURATURE DI PIETRAME A SECCO | 5 |
| 3.4. | MURATURE DI PIETRAME E MALTA | 6 |
| 3.5. | MURATURE DI CALCESTRUZZO CON PIETRAME ANNEGATO (CALCESTRUZZO CICLOPICO) | 7 |
| 3.6. | MURATURE IN PIETRA DA TAGLIO | 8 |
| 3.7. | MURATURA IN BLOCCHI DI CLS | 9 |
| 3.7.1. | Tecniche di base per la posa | 9 |
| 3.7.1.1. | Filo orizzontale | 9 |
| 3.7.1.2. | Posa del Primo Corso | 9 |
| 3.7.1.3. | Posa a giunti sfalsati ed a giunti verticali allineati (a sorella) | 10 |
| 3.8. | INTONACI | 10 |
| 3.8.1.1. | Intonaci eseguiti a mano | 10 |
| 3.8.2. | Intonaci eseguiti a spruzzo (gunite) | 11 |
| 4. | PROVE E CONTROLLI | 11 |
| 4.1. | CONTROLLI DOCUMENTALI | 11 |
| 4.2. | PROVE DI ACCETTAZIONE | 11 |
| 4.3. | CONTROLLI SULLA ESECUZIONE | 12 |
| 5. | PROVE DI CARICO E COLLAUDO | 12 |
| 6. | MANUTENZIONE | 12 |
| 7. | NORMATIVA DI RIFERIMENTO | 12 |
| 8. | MISURAZIONE E CONTABILIZZAZIONE | 12 |
| 8.1. | NORME GENERALI | 12 |
| 8.2. | CRITERI DI MISURA | 13 |
| 8.2.1. | Realizzazione di murature | 13 |
| 8.2.2. | Lavorazioni a faccia vista, stilatura di giunti, intonaci e rivestimenti | 14 |



1. GENERALITÀ

Il presente capitolato si applica alle murature portanti, portanti e non, e agli intonaci.

Le murature comprese nel presente capitolato sono:

- murature di mattoni;
- murature di pietrame a secco;
- murature di pietrame e malta;
- murature di calcestruzzo con pietrame annegato;
- murature in pietra da taglio;
- muratura con blocchi di calcestruzzo.

Per le murature portanti si applicano le prescrizioni di cui al cap. 11.10 delle vigenti Norme Tecniche per le costruzioni (di seguito semplicemente chiamate NTC) integrate con le prescrizioni del presente capitolato.

Per le murature non portanti e per gli intonaci si applicano solo le prescrizioni del presente capitolato.

Ai sensi delle NTC tutti gli elementi costituenti una muratura portante dovranno recare la marcatura CE.

L'Appaltatore dovrà eseguire le opere nel rispetto delle indicazioni contenute nel progetto esecutivo, nelle NTC e nel presente capitolato.

2. CARATTERISTICHE DEI MATERIALI E DELLE LAVORAZIONI

Per le murature portanti si utilizzeranno elementi di categoria I ai sensi del par. 11.10.1 delle NTC.

Per le malte e per gli intonaci si utilizzeranno soltanto prodotti premiscelati.

L'Appaltatore sarà tenuto a presentare in tempo utile, prima dell'approvvigionamento dei materiali, all'esame ed all'approvazione della Direzione Lavori le relative schede tecniche o, laddove ritenuto necessario dalla Direzione Lavori, elementi campione rappresentativi degli elementi da impiegare nella costruzione.

Riguardo al magistero ed alla lavorazione della faccia vista e/o della pietra da taglio, ferme restando le prescrizioni di seguito indicate, viene stabilito che l'Appaltatore è obbligato a preparare, a proprie cure e spese, i campioni delle diverse lavorazioni per sottoporli all'approvazione della Direzione dei Lavori. Senza tale approvazione, l'Appaltatore non può dar mano alla esecuzione dei paramenti delle murature di pietrame.



L'esame e la verifica da parte della Direzione dei Lavori, dei campioni, delle prove e delle schede ricevuti non esonerano in alcun modo l'Appaltatore dalle responsabilità derivanti per legge e per pattuizione di contratto.

3. MODALITÀ ESECUTIVE

3.1. MALTE E INTONACI

Il dosaggio dei materiali e dei leganti verrà effettuato con mezzi meccanici suscettibili di esatta misurazione e controllo che l'Appaltatore dovrà mantenere efficienti a sua cura e spese.

Gli impasti verranno preparati solamente nelle quantità necessarie per l'impiego immediato; gli impasti residui che non avessero immediato impiego saranno portati a rifiuto.

3.2. MURATURE DI MATTONI

I materiali, all'atto dell'impiego, dovranno essere abbondantemente bagnati per immersione sino a sufficiente saturazione.

Essi dovranno essere messi in opera a regola d'arte, con le connessure alternate in corsi ben regolari, saranno posti sopra uno strato di malta e premuti sopra di esso in modo che la malta riempia tutte le connessure fuoriuscendo leggermente dai bordi.

La larghezza delle connessure non dovrà essere maggiore di 1 cm, né minore di 1/2 cm.

Se la muratura dovesse eseguirsi a paramento visto si dovrà aver cura di scegliere, per le facce esterne, i mattoni di migliore cottura a spigolo vivo, meglio formati e di colore uniforme, disponibili con perfetta regolarità di piani a ricorrere ed alternando con precisione i giunti verticali.

In questo genere di paramento le connessure di faccia vista non dovranno avere grossezza maggiore di 5 mm e, previa la loro raschiatura e pulitura, dovranno essere profilate con malta idraulica e diligentemente compresse e lisce con apposito ferro, senza sbavature.

3.3. MURATURE DI PIETRAME A SECCO

La muratura di pietrame a secco dovrà essere eseguita con pietre ridotte col martello alla forma più che sia possibile regolare, restando assolutamente escluse quelle di forma rotonda. Le pietre saranno collocate in opera in modo che contrastino e si concatenino fra loro il più possibile scegliendo per i paramenti quelle di dimensioni non inferiori a 20 cm di lato, e le più adatte per il migliore combaciamento.

Si eviterà sempre la ricorrenza delle connessioni verticali. Nell'interno della muratura, si farà uso delle scaglie soltanto per appianare i corsi e riempire interstizi fra pietra e pietra.

Per i cantonali si useranno le pietre di maggiori dimensioni e meglio rispondenti allo scopo. La rientranza delle pietre del paramento non dovrà mai essere inferiore all'altezza del corso. Inoltre si disporranno frequentemente pietre di lunghezza tale da penetrare nello spessore della muratura.



A richiesta della Direzione dei Lavori l'Appaltatore dovrà lasciare opportune feritoie regolari e regolarmente disposte, anche in più ordini, per lo scolo delle acque.

La muratura in pietrame a secco per muri di sostegno, in controripa, o comunque isolati, sarà sempre coronata con una copertina di muratura di malta o di calcestruzzo, delle dimensioni che, di volta in volta, verranno fissate dalla Direzione dei Lavori.

3.4. MURATURE DI PIETRAMA E MALTA

La muratura di pietrame con malta cementizia dovrà essere eseguita con elementi di pietrame delle maggiori dimensioni possibili e, ad ogni modo, non inferiore a 25 cm in senso orizzontale, 20 cm in senso verticale e 30 cm di profondità.

Per i muri di spessore di 40 cm si potranno avere alternanze di pietre minori.

Le pietre, prima del collocamento in opera, dovranno essere diligentemente pulite ove occorra, a giudizio della Direzione dei Lavori, lavate.

Nella costruzione della muratura, le pietre dovranno essere battute col martello e rinzepate diligentemente con scaglie e con abbondante malta, così che ogni pietra resti avvolta dalla malta stessa e non rimanga alcun vano od interstizio.

Per le facce viste delle murature di pietrame, secondo gli ordini della Direzione dei Lavori, potrà essere prescritta l'esecuzione delle seguenti speciali lavorazioni:

- con pietra rasa e testa scoperta (ad opera incerta);
- a mosaico grezzo;
- con pietra squadrata a corsi pressoché regolari;
- con pietra squadrata a corsi regolari.

Nel paramento con pietra rasa e testa scoperta (ad opera incerta), il pietrame dovrà essere scelto diligentemente e la sua faccia vista dovrà essere ridotta col martello a superficie approssimativamente piana. Le facce di posa e combaciamento delle pietre dovranno essere spianate e adattate con il martello, in modo che il contatto dei pezzi avvenga in tutti i giunti per una rientranza non minore di 10 cm.

Nel paramento a mosaico grezzo, le facce viste dei singoli pezzi dovranno essere ridotte, col martello a punta grossa, a superficie piana poligonale; i singoli pezzi dovranno combaciare fra loro regolarmente, restando vietato l'uso delle scaglie.

In tutto il resto si seguiranno le norme indicate per il paramento a pietra rasa.

Nel paramento a corsi pressoché regolari, il pietrame dovrà essere ridotto a conci piani e squadrati, sia col martello che con la grossa punta, con le facce di posa parallele fra loro e quelle di



combaciamento normali a quelle di posa. I conci saranno posti in opera a corsi orizzontali di altezza che può variare da corso a corso, e potrà non essere costante per l'intero filare. Nelle superfici esterne dei muri saranno tollerate alla prova del regolo rientranze o sporgenze non maggiori di 15 millimetri.

Nel paramento a corsi regolari, i conci dovranno essere resi perfettamente piani e squadri, con la faccia vista rettangolare, lavorata a grana ordinaria; essi dovranno avere la stessa altezza per tutta la lunghezza del medesimo corso, e qualora i vari corsi non avessero eguale altezza, questa dovrà essere disposta in ordine decrescente dai corsi inferiori ai corsi superiori, con differenza però fra due corsi successivi non maggiori di 5 cm.

La Direzione dei Lavori potrà anche prescrivere l'altezza dei singoli corsi, ed ove nella stessa superficie di paramento venissero impiegati conci di pietra da taglio, per rivestimento di alcune parti, i filari del paramento a corsi regolari dovranno essere in perfetta corrispondenza con quelli della pietra da taglio.

Tanto nel paramento a corsi pressoché regolari, quanto in quello a corsi regolari, non sarà tollerato l'impiego di scaglie nella faccia esterna; il combaciamento dei corsi dovrà avvenire per almeno due terzi della loro rientranza nelle facce di posa, e non potrà essere mai minore di 15 cm nei giunti verticali.

La rientranza dei singoli pezzi non sarà mai minore della loro altezza, né inferiore a 30 cm; l'altezza minima dei corsi non dovrà essere mai minore di 20 cm.

In entrambi i paramenti a corsi, lo spostamento di due giunti verticali consecutivi non dovrà essere minore di cm 10 e le connessure avranno larghezza non maggiore di un centimetro.

Per le murature con malta, quando questa avrà fatto convenientemente presa, le connessure delle facce di paramento dovranno essere accuratamente stuccate.

In tutte le specie di paramenti la stuccatura dovrà essere fatta raschiando preventivamente le connessure fino a conveniente profondità per purgarle dalla malta, dalla polvere e da qualche altra materia estranea, lavandole a grande acqua e riempiendo quindi le connessure stesse con nuova malta della qualità prescritta, curando che questa penetri bene dentro, comprimendola e lisciandola con apposito ferro, in modo che il contorno dei conci sui fronti del paramento, a lavoro finito, si disegni nettamente e senza sbavature.

Il nucleo della muratura dovrà essere costruito sempre contemporaneamente ai rivestimenti esterni.

3.5. MURATURE DI CALCESTRUZZO CON PIETRE ANNEGATO (CALCESTRUZZO CICLOPICO)

Il calcestruzzo ciclopico potrà essere impiegato per determinate opere murarie (muri di sostegno, sottoscampa, riempimento di cavi o pozzi di fondazioni, briglie, ecc.).



Il pietrame annegato nel calcestruzzo dovrà essere di dimensioni non superiori a 1/3 dello spessore della muratura. Il pietrame dovrà presentarsi ben spigolato, scevro da ogni impurità, bagnato all'atto dell'impiego e non dovrà rappresentare un volume superiore al 40% del volume della muratura.

3.6. MURATURE IN PIETRA DA TAGLIO

La pietra da taglio nelle costruzioni delle diverse opere dovrà presentare la forma e le dimensioni di progetto, ed essere lavorata norma delle prescrizioni che verranno impartite dalla Direzione dei Lavori all'atto dell'esecuzione, nei seguenti modi:

- a grana grossa;
- a grana ordinaria;
- a grana mezzo fina;
- a grana fina.

Per pietra da taglio a grana grossa si intenderà quella lavorata semplicemente con la grossa punta senza far uso della martellina per lavorare le facce viste, né dello scalpello per ricavarne gli spigoli netti.

Verrà considerata come pietra da taglio a grana ordinaria quella le cui facce viste saranno lavorate con la martellina a denti larghi.

La pietra da taglio si intenderà infine lavorata a grana mezzo fina e a grana fina, secondo che le facce predette saranno lavorate con la martellina a denti mezzani o a denti finissimi.

In tutte le lavorazioni, esclusa quella a grana grossa, le facce esterne di ciascun concio della pietra da taglio dovranno avere gli spigoli vivi e ben cesellati, in modo che le connessioni fra concio e concio non eccedano la larghezza di 5 mm per la pietra a grana ordinaria e di 3 mm per le altre.

Qualunque sia il genere di lavorazione delle facce viste, i letti di posa e le facce di combaciamento dovranno essere ridotti a perfetto piano e lavorati a grana fina. Non saranno tollerate né smussature agli spigoli, né cavità nelle facce, né masticature o rattoppi. La pietra da taglio che presentasse difetti verrà rifiutata e l'Appaltatore sarà in obbligo di farne l'immediata surrogazione, anche se le scheggiature od ammanchi si verificassero, sia al momento della posa in opera, sia dopo e sino al collaudo.

Le forme e dimensioni di ciascun concio in pietra da taglio dovranno essere perfettamente conformi ai disegni dei particolari consegnati all'Appaltatore, od alle Istruzioni che all'atto dell'esecuzione fossero eventualmente date dalla Direzione dei Lavori. Inoltre, ogni concio dovrà essere sempre lavorato in modo da potersi collocare in opera secondo gli originali letti di cava.

Per la posa in opera si potrà fare uso di zeppe volanti, da togliere però immediatamente quando la malta rifluisce nel contorno della pietra battuta a muzzuolo sino a prendere la posizione voluta.



La pietra da taglio dovrà essere messa in opera con malta dosata a 400 Kg di cemento normale per metro cubo di sabbia e, ove occorra, i diversi conci dovranno essere collegati con grappe ed arpioni di rame, saldamente suggellati entro apposite incassature praticate nei conci medesimi.

Le connesure delle facce viste dovranno essere profilate con cemento a lenta presa, diligentemente compresso e lisciato mediante apposito ferro.

3.7. MURATURA IN BLOCCHI DI CLS

È necessario verificare inizialmente lo stato del piano di posa; quest'ultimo, deve essere perfettamente livellato per non pregiudicare l'allineamento dei corsi. Naturalmente deve essere preparato in maniera tale da sopportare il carico della struttura muraria in costruzione. Se la struttura lo prevede, si decide il passo degli irrigidimenti verticali ricavati all'interno della muratura, in cui vengono posizionati i ferri di richiamo che partono dalle travi portamuro.

Se non già previsti si può procedere facendo i fori nel piano di posa fissando le chiamate di ripresa con resine o malta di inghisaggio.

Le riprese vanno eseguite in corrispondenza delle nervature verticali previste nella muratura.

Per gli allineamenti e filo orizzontale si traccia il muro sul piano di partenza utilizzando fili colorati battuti avendo come

riferimenti il punto di partenza del muro e il punto di arrivo.

Dall'alto viene fatto cadere il piombo e viene fissato sul piano di partenza. Il piombo dà l'allineamento verticale del muro.

3.7.1. Tecniche di base per la posa

3.7.1.1. Filo orizzontale

Il posizionamento del filo orizzontale tiene conto della necessità di mantenere la quota del "modulo" in altezza del blocco. Il filo si sposta in altezza secondo il modulo del blocco. Il corso successivo deve tenere il bordo superiore del blocco allineato al filo.

3.7.1.2. Posa del Primo Corso

La prima cosa da fare è misurare l'altezza del muro dal piano di posa al solaio. Eventuali piccole differenze fra la modularità dei blocchi e l'altezza del muro possono essere recuperate o nel primo strato di malta o distribuite sullo spessore dei giunti orizzontali successivi; quando tali differenze sono consistenti è consigliabile tagliare i blocchi destinati all'ultimo corso. Si inizia con la posa del primo corso.

È importante avere, ad inizio e fine muro, correttamente posizionati, sia il calandro verticale che il filo orizzontale. Il calandro verticale è il primo ad essere posizionato, l'orizzontale va ad indicare l'altezza del muro.



Si controlla la dimensione della parete e si verifica, sulla base della lunghezza/altezza del blocco il numero dei blocchi necessari a coprire tutto lo specchio della parete. 20 cm.

Si stende la malta nel piano di posa su due fasce parallele in corrispondenza delle costole esterne del blocco. Si stende la malta, con il blocco verticale, sui corrimalta se presenti o sulla superficie laterale. Quindi si posa il blocco sui due letti di malta precedentemente stesi e lo si alloggia battendo con la cazzuola per ottenere gli allineamenti.

Eventuale malta in eccesso dovrà essere asportata utilizzando la cazzuola.

I blocchi vanno posati capovolti con il corrimalta orizzontale rivolto verso l'alto. È importante che la posa dei blocchi parta in corrispondenza di un angolo o da una estremità della muratura.

La prima fase è il posizionamento dei calandri verticali. Quello sull'angolo si può fare posizionando delle fodere in legno

a piombo oppure più semplicemente facendo cadere il piombo. I calandri orizzontali sono da tenere all'esterno della muratura.

Sollepati i calandri secondo il modulo verticale del blocco, ci si appresta alla posa del corso successivo. Dato l'allineamento, si ricorre alla bolla e al piombo. In genere si usa il piombo. In genere si usa il piombo dopo i primi 5 o 6 corsi. Si usa la bolla nei due sensi per dare il corretto posizionamento.

Per la posa del secondo corso, se la parete supera i 10 m di lunghezza, la prima cosa da fare è il punto di appoggio del filo posizionando un blocco a metà della parete per evitare che flettendosi non mantenga la modularità nell'altezza del secondo corso.

Normalmente i blocchi vanno posati a giunti verticali sfalsati o allineati "a sorella" in alcuni casi.

3.7.1.3. Posa a giunti sfalsati ed a giunti verticali allineati (a sorella)

Si parte con la stesura della malta dall'inizio della parete. Si stende la malta sui primi due blocchi del primo corso e quindi si inizia la posa con il mezzo blocco per sfalsare la posa del secondo corso. Si utilizza la bolla per dare gli allineamenti verticale - orizzontale, quindi si prosegue con la posa dei blocchi successivi.

3.8. INTONACI

Gli intonaci verranno eseguiti dopo accurata pulizia, bagnatura delle pareti e formazione di fasce di guida in numero sufficiente per ottenere la regolarità delle superfici.

A superficie finita non dovranno presentare screpolature, irregolarità, macchie; le fasce saranno regolari ed uniformi e gli spigoli eseguiti a regola d'arte.

Sarà cura dell'Appaltatore mantenere umidi gli intonaci eseguiti, quando le condizioni locali lo richiedono.

3.8.1.1. Intonaci eseguiti a mano



Nelle esecuzioni di questo lavoro, verrà applicato un primo strato di circa 12 mm di malta (rinzaffo), gettato con forza in modo da aderire perfettamente alla muratura. Quando questo primo strato sarà alquanto consolidato, si applicherà il secondo strato che verrà steso con la cazzuola e regolarizzato con il fratazzo.

Lo spessore finito dovrà essere di 20 mm; qualora però, a giudizio della Direzione dei Lavori, la finitura dei getti e delle murature lo consenta, potrà essere limitato a 10 mm e, in tal caso, applicato in una volta sola.

3.8.2. Intonaci eseguiti a spruzzo (gunita)

Prima di applicare l'intonaco l'Appaltatore avrà cura di eseguire mediante martelli ad aria compressa, muniti di appropriato utensile, la "spicconatura" delle superfici da intonacare, alla quale seguirà un efficace lavaggio con acqua a pressione ed occorrendo sabbiatura ad aria compressa.

Le sabbie da impiegare saranno silicee, scevre da ogni impurità ed avranno un appropriato assortimento granulometrico preventivamente approvato dalla Direzione dei Lavori.

L'intonaco potrà avere lo spessore di 20 o 30 mm e sarà eseguito in due strati, il primo dei quali sarà rispettivamente di 12 o 18 mm circa. Il getto dovrà essere eseguito con la lancia in posizione normale alla superficie da intonacare e posta a distanza di 80 90 cm dalla medesima. La pressione alla bocca dell'ugello di uscita della miscela sarà di circa 3 atmosfere.

Qualora si rendesse necessario, la Direzione dei Lavori potrà ordinare l'aggiunta degli idonei additivi per le qualità e dosi di volta in volta verranno stabilite, od anche l'inclusione di reti metalliche elettrosaldate in fili d'acciaio, di caratteristiche che saranno precisate dalla Direzione dei Lavori.

In quest'ultimo caso, l'intonaco potrà avere spessore di 30 40 mm.

4. PROVE E CONTROLLI

Tutte le ispezioni e le prove saranno eseguite a cura dell'Appaltatore concordandone le modalità con la Direzione Lavori. In questo senso, la Direzione Lavori stabilirà a propria discrezione il tipo e l'estensione dei controlli da eseguire.

Per le murature portanti i controlli e le prove saranno conformi alla Classe di esecuzione della muratura (rif par. 4.5.6.1 delle NTC) definita nel progetto esecutivo. In mancanza di tale definizione si assumerà comunque una Classe di esecuzione della muratura pari a 1.

4.1. CONTROLLI DOCUMENTALI

Controlli per le murature portanti previsti nei par. 11.10 delle NTC.

4.2. PROVE DI ACCETTAZIONE

Controlli per i materiali costituenti le murature portanti previsti nei par. 11.10.1 e 11.10.2 delle NTC.

Controlli sui campioni previsti nel presente capitolato.



Determinazione dei parametri meccanici delle murature portanti a discrezione della direzione Lavori secondo il par. 11.10.3 delle NTC.

4.3. CONTROLLI SULLA ESECUZIONE

La Direzione Lavori verificherà che l'esecuzione dell'opera avvenga secondo le indicazioni contenute nel presente capitolato.

Per le murature portanti la Direzione Lavori accerterà che sussistano le condizioni necessarie alla attuazione della Classe di esecuzione della muratura (rif par. 4.5.6.1 delle NTC) indicata nel progetto esecutivo. In mancanza di tale indicazione si assumerà comunque una Classe di esecuzione della muratura pari a 1.

5. PROVE DI CARICO E COLLAUDO

Prima di sottoporre le strutture portanti in muratura alle prove di carico verrà eseguita da parte della Direzione Lavori un'accurata visita preliminare di tutte le membrature per constatare che le strutture siano state eseguite in conformità ai relativi disegni di progetto, alle buone regole d'arte ed a tutte le prescrizioni di contratto.

La Direzione Lavori dovrà redigere apposito verbale da consegnare all'Appaltatore ed al collaudatore che riporti l'esito dell'ispezione.

Ove nulla osti, si procederà quindi alle prove di carico, se previste, ed al collaudo statico delle strutture, operazioni che verranno condotte secondo le prescrizioni di legge.

6. MANUTENZIONE

Il "Piano di manutenzione dell'opera e delle sue parti" conterrà anche:

- I percorsi e le modalità di accesso alle parti oggetto di ispezione.
- La frequenza delle ispezioni periodiche e principali.

7. NORMATIVA DI RIFERIMENTO

Vigenti Norme Tecniche per le costruzioni e le norme UNI EN ivi richiamate

8. MISURAZIONE E CONTABILIZZAZIONE

8.1. NORME GENERALI

Resta stabilito che, sia per i lavori compensati a corpo che per quelli compensati a misura, l'Appaltatore ha l'onere contrattuale di predisporre in dettaglio tutti i disegni contabili delle opere realizzate e delle lavorazioni eseguite con l'indicazione (quote, prospetti e quant'altro necessario) delle quantità, parziali e totali, nonché con l'indicazione delle relative operazioni aritmetiche e degli sviluppi algebrici necessari alla individuazione delle quantità medesime, di ogni singola categoria di lavoro attinente l'opera o la lavorazione interessata.



Detti disegni contabili, da predisporre su supporto informatico e da predisporre, in almeno duplice copia su idoneo supporto cartaceo, saranno obbligatoriamente consegnati tempestivamente alla Direzione Lavori per il necessario e preventivo controllo e verifica da effettuare sulla base delle misurazioni, eseguite in contraddittorio con l'Appaltatore, durante l'esecuzione dei lavori.

Tale documentazione contabile è indispensabile per la predisposizione degli Stati di Avanzamento Lavori e per l'emissione delle relative rate di acconto, secondo quanto stabilito in merito per i pagamenti.

La suddetta documentazione contabile resterà di proprietà dell'Amministrazione committente.

Tutto ciò premesso e stabilito, si precisa che:

- I lavori compensati "a misura" saranno liquidati secondo le misure geometriche, o a numero, o a peso, così come rilevate dalla Direzione dei Lavori, in contraddittorio con l'Appaltatore, durante l'esecuzione dei lavori.
- I lavori da compensare "a corpo" saranno controllati in corso d'opera attraverso le misure geometriche, o a peso, o a numero, rilevate dalla Direzione dei Lavori in contraddittorio con l'Appaltatore e, quindi, confrontate con le quantità rilevabili dagli elaborati grafici facenti parte integrante ed allegati al Contratto di Appalto

Per la predisposizione degli Stati di Avanzamento Lavori e per l'emissione delle relative rate d'acconto, il corrispettivo da accreditare nei S.A.L. è la parte percentuale del totale del prezzo a corpo risultante da tale preventivo controllo, effettuato a misura, oltre le prescritte trattenute di Legge e le eventuali risultanze negative (detrazioni) scaturite a seguito del Collaudo in corso d'opera.

A completamento avvenuto di tutte le opere a corpo, risultante da apposito Verbale di constatazione redatto in contraddittorio con l'Appaltatore, la Direzione dei Lavori provvederà, con le modalità suddette, al pagamento del residuo, deducendo le prescritte trattenute di Legge e le eventuali risultanze negative scaturite dalle operazioni e dalle verifiche effettuate dalla Commissione di Collaudo in corso d'opera.

8.2. CRITERI DI MISURA

8.2.1. Realizzazione di murature

Per la misurazione di quanto realizzato, oltre a fare riferimento a quanto descritto nelle relative voci di Elenco Prezzi, si fa presente che la misurazione verrà effettuata geometricamente in base a misure prese sul "vivo" dei muri per il volume o superficie effettivamente realizzati, esclusi gli intonaci e detraendo i vuoti di area superiore ad 1 mq, qualunque sia lo spessore della muratura.



Coordinamento Territoriale/Direzione
CAPITOLATO SPECIALE DI APPALTO
Norme Tecniche per l'esecuzione del contratto Parte 2
IT.PRL.05.14 - Rev.1.0
Murature

8.2.2. Lavorazioni a faccia vista, stilatura di giunti, intonaci e rivestimenti

Per le lavorazioni a faccia vista, la stilatura dei giunti con malta cementizia, la realizzazione di Intonaco a mano e/o spruzzato e rivestimento di murature con lastre in pietra da taglio, mattoni, lastre in cls, piastre in porfido, elementi di pietra dura, ecc.

La misurazione verrà effettuata su superfici piane, curve e inclinate, valutando lo sviluppo geometrico delle pareti interessate alla lavorazione e detraendo i vuoti di area superiore ad 1 mq



Anas S.p.A.

Via Monzambano, 10 - 00185 Roma
www.stradeanas.it



Coordinamento Territoriale/Direzione

CAPITOLATO SPECIALE DI APPALTO

Norme Tecniche per l'esecuzione del contratto Parte 2

IT.PRL.05.15 - Rev. 1.0

Fondazioni profonde

Redatto da:

Il Progettista

Visto: Il Responsabile del Procedimento



Coordinamento Territoriale/Direzione
CAPITOLATO SPECIALE DI APPALTO
Norme Tecniche per l'esecuzione del contratto Parte 2
IT.PRL.05.15 - Rev.1.0
Fondazione profonde

| Attività | Funzione Responsabile | Firma |
|-----------------|--|--------------|
| Redazione | Direzione Progettazione e Realizzazione Lavori | |
| Verifica | Direzione Ingegneria e Verifiche | |
| Approvazione | Presidente | |

| Modifiche | | |
|------------------|--------------------|-------------|
| Vers.Rev. | Descrizione | Data |
| 1.0 | Prima emissione | DIC. 2016 |
| | | |
| | | |



SOMMARIO

| | | |
|---------|--|----|
| 1 | PREMESSA | 6 |
| 2 | CLASSIFICAZIONE | 7 |
| 2.1 | DIAFRAMMI E PALANCOLE | 7 |
| 2.2 | PALI E MICROPALI | 7 |
| 2.3 | FONDAZIONI A POZZO | 8 |
| 3 | CARATTERISTICHE, MODALITA' DI ESECUZIONE E CONTROLLI DI ACCETTAZIONE | 8 |
| 3.1 | DIAFRAMMI E PALANCOLE | 8 |
| 3.1.1 | DIAFRAMMI | 9 |
| 3.1.1.1 | CONTROLLI IN FASE ESECUTIVA | 9 |
| 3.1.1.2 | CONTROLLI NON DISTRUTTIVI | 10 |
| 3.1.1.3 | Prove geofisiche | 10 |
| 3.1.1.4 | Carotaggio continuo meccanico | 11 |
| 3.1.1.5 | PROVE DI CARICO PER I SOLI ELEMENTI DI DIAFRAMMA CON FUNZIONE PORTANTE VERTICALE | 11 |
| 3.1.1.6 | PROVE DI CARICO LATERALE | 12 |
| 3.1.1.7 | PROVE SU PANNELLI STRUMENTATI | 12 |
| 3.1.2 | PALANCOLE | 13 |
| 3.1.2.1 | CONTROLLI IN FASE ESECUTIVA | 13 |
| 3.1.3 | MATERIALI DA UTILIZZARE | 14 |
| 3.1.3.1 | CONGLOMERATO CEMENTIZIO | 14 |
| 3.1.3.2 | ARMATURE METALLICHE | 14 |
| 3.1.3.3 | PALANCOLE METALLICHE | 14 |
| 3.2 | PALI E MICROPALI | 14 |
| 3.2.1 | PALI TRIVELLATI | 15 |
| 3.2.1.1 | Pali trivellati con rivestimento provvisorio: | 15 |
| 3.2.1.2 | Pali trivellati con fanghi (bentonitici o biodegradabili o polimerici) | 15 |
| 3.2.1.3 | Pali trivellati ad elica continua | 16 |
| 3.2.1.4 | CONTROLLI IN FASE ESECUTIVA SU PALI TRIVELLATI | 17 |
| 3.2.2 | PALI INFISSI | 18 |
| 3.2.2.1 | Pali infissi prefabbricati: | 19 |



| | | |
|----------|--|----|
| 3.2.2.2 | Pali infissi gettati in opera | 20 |
| 3.2.2.3 | CONTROLLI IN FASE ESECUTIVA SU PALI INFISSI | 20 |
| 3.2.3 | PALI FDP (FULL DISPLACEMENT PILES) | 21 |
| 3.2.3.1 | CONTROLLI IN FASE ESECUTIVA SU PALI FDP | 22 |
| 3.2.4 | MICROPALI O PALI TRIVELLATI DI PICCOLO DIAMETRO | 23 |
| 3.2.4.1 | Micropali a iniezioni ripetute ad alta pressione: | 23 |
| 3.2.4.2 | Micropali con riempimento a gravità o a bassa pressione: | 24 |
| 3.2.5 | CONTROLLI IN FASE ESECUTIVA SU MICROPALI | 24 |
| 3.2.6 | MATERIALI DA UTILIZZARE | 26 |
| 3.3 | POZZI DI FONDAZIONE | 26 |
| 3.3.1 | CONTROLLI IN FASE ESECUTIVA SUI POZZI | 27 |
| 4 | PROVE DI CARICO SU PALI E MICROPALI | 27 |
| 4.1 | PROVE DI CARICO | 27 |
| 5 | MISURAZIONE E CONTABILIZZAZIONE | 29 |
| 5.1 | NORME GENERALI | 29 |
| 5.2 | CRITERI DI MISURA | 29 |
| 5.2.1 | DIAFRAMMI E PALANCOLATE | 30 |
| 5.2.2 | PALI | 30 |
| 5.2.3 | POZZI | 31 |
| 6 | NON CONFORMITA' | 32 |
| 7 | COLLAUDO | 32 |
| 8 | MANUTENZIONE | 32 |
| 9 | NORMATIVE E RIFERIMENTI | 33 |
| 10 | APPENDICE | 33 |
| 10.1 | CONTROLLI SUI FANGHI | 33 |
| 10.1.1 | CONTROLLO DEL FANGO BENTONITICO | 33 |
| 10.1.2 | CONTROLLO DEL FANGO BIODEGRADABILE | 34 |
| 10.1.3 | CONTROLLO DEL FANGO POLIMERICO | 35 |
| 10.2 | TECNICA DI PROVE DI CARICO SU PALI E MICROPALI | 35 |
| 10.2.1 | PROVE SU PALI DI GRANDE DIAMETRO | 35 |
| 10.2.1.1 | PROVE DI CARICO ASSIALE E/O PROVE DI VERIFICA | 35 |
| 10.2.1.2 | Attrezzatura e dispositivi di prova | 36 |



| | | |
|-----------|--|----|
| 10.2.1.3 | Preparazione ed esecuzione della prova | 37 |
| 10.2.1.4 | Programma di carico | 38 |
| 10.2.1.5 | Risultati della prova | 39 |
| 10.2.1.6 | PROVE DI CARICO SU PALI STRUMENTATI | 40 |
| 10.2.1.7 | Attrezzature e dispositivi di prova | 41 |
| 10.2.1.8 | Preparazione ed esecuzione della prova | 42 |
| 10.2.1.9 | PROVE DI CARICO LATERALE | 42 |
| 10.2.1.10 | PROVE DI PROGETTO SU PALI PILOTA | 43 |
| 10.2.2 | PROVE DI CARICO SU MICROPALI | 44 |
| 10.2.2.1 | PROVE DI CARICO ASSIALE | 44 |
| 10.2.2.2 | Attrezzature e dispositivi di prova | 45 |
| 10.2.2.3 | Programma di carico | 46 |
| 10.2.2.4 | Risultati delle prove | 47 |



1 PREMESSA

Le strutture che si andranno ad esaminare in questo capitolato hanno particolare importanza per la loro interazione con il terreno e sono utilizzate per trasmettere i carichi al terreno al fine di fornire stabilità e rigidità alle strutture in elevazione, o per contrastare le spinte del terreno.

Prioritariamente quando è necessario trasmettere i carichi a strati più resistenti o comunque trasferirli principalmente in profondità, si ricorre a fondazioni su pali, cioè elementi allungati, generalmente in calcestruzzo o in acciaio.

In questo tipo di fondazione il carico è trasmesso al terreno per attrito e/o adesione laterale lungo il fusto ed in parte per pressione al di sotto della punta.

La scelta di optare per una fondazione su pali è dovuta in genere alla presenza di terreni di scarse caratteristiche geotecniche (in termini di capacità portante e cedimenti) in superficie.

In linea generale i pali si dividono in infissi, trivellati e con tubo forma infisso e successivo getto di cls in opera. Solo nel caso dei trivellati, durante la realizzazione si ha asportazione del terreno.

La scelta della tipologia di pali da impiegare dipende da alcuni fattori come:

- natura del terreno;
- entità dei carichi da trasmettere al terreno;
- modifiche indotte dalla realizzazione dei pali (funzione della tecnologia);
- attrezzature disponibili in relazione agli spazi di manovra;
- effetti sulle costruzioni adiacenti (se presenti)

Questi vincoli infatti comportano che:

- i pali infissi non sono adatti in terreni ad alta resistenza od in terreni eterogenei con trovanti;
- l'infissione comporta un benefico addensamento solo se eseguito in terreni incoerenti; nei terreni coesivi saturi, l'infissione infatti incrementa solo le pressioni neutre senza addensare (agli eccessi può liquefare il terreno);
- l'infissione comporta l'impiego di attrezzature di grandi dimensioni e determina trasmissione di vibrazioni;
- la realizzazione di pali, specie se realizzati in opera (e non prefabbricati) richiede maestranze specializzate.

Conseguentemente la scelta operata dal progettista relativamente a queste strutture di fondazione risulta fondamentale per la corretta esecuzione dell'opera sovrastante.



Il presente Capitolato intende fornire le caratteristiche, i criteri di controllo ed accettazione sui materiali da utilizzarsi per la corretta esecuzione delle opere in argomento.

Pur nella consapevolezza della responsabilità del progettista dell'opera nella scelta tipologica delle strutture di sottofondazione, nel prosieguo vengono analizzate le tipologie che ANAS ritiene tecnicamente e più comunemente oggi utilizzate.

2 CLASSIFICAZIONE

2.1 DIAFRAMMI E PALANCOLE

Articoli di Elenco Prezzi correlati:

- da B.01.030 a B.01.040
- da B.01.021 a B.01.022.g

Per diaframma si intende un'opera costituita da una serie di pannelli in calcestruzzo semplice o armato, gettati in opera o prefabbricati, collegati tra di loro mediante vincoli di vario genere, per la difesa di fondazioni di opere preesistenti o da costruire, per pareti di contenimento, per difese fluviali e traverse in alveo.

Con palanca si definisce un diaframma realizzato mediante infissione nel terreno di profilati metallici, di sezione generalmente a forma di U aperta, i cui bordi laterali, detti gargami, sono sagomati in modo da realizzare una opportuna guida all'infissione del profilato adiacente disposto in posizione simmetricamente rovesciata.

In genere le palancole metalliche vengono utilizzate per realizzare opere di sostegno provvisorio di scavi di modesta profondità, con particolare riferimento alla necessità di garantire l'impermeabilità delle opere medesime all'acqua (scavi sotto falda, scavi in alveo, ecc.).

2.2 PALI E MICROPALI

Articoli di Elenco Prezzi correlati:

- da B.02.020 a B.02.055.b
- da B.02.080 a B.02.135.2.d

Con la denominazione di "pali" si intendono le sottofondazioni cilindriche aventi diametro > 300 mm; per diametri inferiori si parla di "micropali".



Dal punto di vista esecutivo, i pali si suddividono in:

- **Pali trivellati**
- **Pali infissi**

I pali trivellati sono ottenuti mediante l'asportazione di terreno e sua sostituzione con conglomerato cementizio armato, con l'impiego di perforazione a rotazione o rotopercolazione, eseguiti in materiali di qualsiasi natura e consistenza (inclusi muratura, calcestruzzi, trovanti, strati cementati e roccia dura), anche in presenza di acqua e/o in alveo con acqua fluente.

I pali infissi vengono realizzati mediante battitura di manufatti prefabbricati o gettati in opera. L'adozione di pali infissi è condizionata da una serie di fattori geotecnici ed ambientali tra i quali:

- vibrazioni, rumori, spostamenti verticali e/o orizzontali del terreno causati dall'infissione;
- eventuali interferenze con i pali adiacenti.

Con micropali o pali trivellati di piccolo diametro si identificano i pali trivellati realizzati con perforazioni di piccolo diametro ($d \leq 250$ mm) ed armatura metallica, connessi al terreno mediante:

- riempimento a gravità;
- riempimento a bassa pressione;
- iniezione ripetuta ad alta pressione.

2.3 FONDAZIONI A POZZO

Articoli di Elenco Prezzi correlati:

- da B.01.010.1 a B.01.020

Dove particolari esigenze impongano il raggiungimento di strati consistenti a notevole profondità per la formazione di manufatti, o di opere a difesa della sede stradale, con l'attraversamento di terreni in frana o comunque di scarsa stabilità, **è previsto l'impiego di pozzi**, a pianta circolare od ellittica ed eventualmente poligonale a seconda delle indicazioni di progetto.

3 CARATTERISTICHE, MODALITA' DI ESECUZIONE E CONTROLLI DI ACCETTAZIONE

3.1 DIAFRAMMI E PALANCOLE



3.1.1 DIAFRAMMI

Preliminarmente alla esecuzione dei lavori l'Impresa sarà tenuta a presentare alla Direzione dei Lavori una dettagliata relazione nella quale saranno descritte modalità ed attrezzature necessarie alla corretta esecuzione dei lavori, il tutto assicurando di non eccedere le tolleranze previste dal progetto per quanto riguarda gli scavi e l'esecuzione dei cordoli guida (corree). Parimenti, la relazione dovrà contenere lo studio preliminare dei conglomerati cementizi che l'appaltatore intende utilizzare nonché un crono-programma delle attività dal quali si evincano chiaramente le singole fasi di esecuzione dei pannelli di diaframma da realizzare.

La tecnica di perforazione sarà di norma basata sull'impiego di fanghi bentonitici.

Nel caso di terreni argillosi da mediamente consistenti a molto consistenti, esenti da intercalazioni incoerenti e non interessati da falde che possano causare ingresso di acqua nel foro, la perforazione potrà essere eseguita anche a secco.

Potrà essere autorizzato dalla Direzione Lavori, in particolari situazioni geotecniche e previa esecuzione di un campo prova, l'utilizzo di idrofresa per l'esecuzione dello scavo.

3.1.1.1 CONTROLLI IN FASE ESECUTIVA

Durante l'esecuzione di ogni elemento di diaframma, si dovrà registrare su apposita scheda, compilata dall'Impresa in contraddittorio con la DL, il riscontro delle tolleranze ammissibili:

- posizione planimetrica dei diaframmi entro le tolleranze indicate nel progetto.
- la verticalità dovrà essere assicurata con tolleranza del 2%;
- la tolleranza ΔS sullo spessore, verificata in base ai volumi di conglomerato cementizio assorbito, per ciascun elemento, in base al suo assorbimento globale dovrà essere contenuta nel seguente intorno: $- 0,01 S < \Delta S \leq 0,1 S$
- la profondità "L", dovrà risultare conforme al progetto ± 20 cm

e di seguenti dati:

- identificazione del diaframma;
- successione stratigrafica dei terreni attraversati;
- data di inizio perforazione e di fine getto;
- valore degli "slump" del calcestruzzo, effettuato per ogni betoniera o 10 m^3 di conglomerato cementizio impiegato;
- profondità prima del getto;
- il numero di campioni prelevati secondo le modalità e prescrizioni previste;



- i controlli su ogni lotto di fango bentonitico impiegato;
- caratteristiche geometriche costruttive degli eventuali giunti;
- le caratteristiche degli additivi utilizzati;
- la quantità di conglomerato cementizio impiegato per ogni elemento di diaframma.

3.1.1.2 CONTROLLI NON DISTRUTTIVI

I controlli non distruttivi sono:

- prove geofisiche;
- carotaggio continuo meccanico;
- scavi attorno al fusto dell'elemento di diaframma.

L'impresa provvederà a sottoporre alla Direzione Lavori, per approvazione, il programma e le specifiche tecniche di dettaglio.

3.1.1.3 Prove geofisiche

Prima delle operazioni di getto, l'impresa provvederà all'installazione di tubi estesi a tutta la profondità dell'elemento, entro cui possano scorrere le sonde di emissione e ricezione; le tubazioni saranno predisposte per il 15% dello sviluppo totale dei diaframmi.

Gli elementi di diaframma da sottoporre a controllo (almeno il 5% del numero totale degli elementi di diaframma con un numero minimo di 2) ed il numero dei controlli sarà stabilito dalla Direzione Lavori anche in relazione all'importanza dell'opera, alle caratteristiche geotecniche e idrogeologiche dei terreni di fondazione e alle anomalie riscontrate durante l'esecuzione dei diaframmi.

Le prove dovranno essere eseguite non prima di 28 giorni dal termine delle operazioni di getto.

Le misure dovranno essere eseguite ogni 10 cm di avanzamento della sonda nelle tubazioni predisposte.

L'esito della prova sarà registrato con apparecchiatura digitale a cura del laboratorio incaricato dall'impresa.

Nel caso si identifichino anomalie, le misure saranno ripetute con le sonde a quote diverse tra loro, al fine di stabilire se l'anomalia riscontrata è dovuta ad un piano di discontinuità oppure è provocata da cavità o inclusioni nel getto di calcestruzzo.

I risultati di tali prove saranno riportati su apposita scheda in cui verrà indicato:

- i dati identificativi del pannello, rispetto alla planimetria;
- la data di esecuzione della prova;
- le registrazioni effettuate ad ogni avanzamento della sonda;



- caratteristiche della centralina di registrazione e della sonda.

3.1.1.4 Carotaggio continuo meccanico

Tale prova si eseguirà, a cura e spese dell'Impresa e su ordine della D.L., in corrispondenza di quegli elementi di diaframma ove si fossero rilevate inosservanze durante la fase di getto.

Il carotaggio dovrà essere eseguito con doppi carotieri provvisti di corona diamantata aventi diametro interno minimo pari a 60 mm.

Ad ultimazione della perforazione l'impresa fornirà un report su cui siano evidenziate le caratteristiche macroscopiche del conglomerato e le discontinuità eventualmente presenti oltre che la mappatura di eventuali discontinuità e/o fratture riscontrate.

Su alcuni spezzoni di carota saranno eseguite prove di laboratorio atte a definire le caratteristiche fisiche, meccaniche e chimiche.

Scavi attorno al fusto del diaframma

Ove fossero rilevate dalla D.L. difformità rispetto al progetto in merito alla verticalità e regolarità della sezione nell'ambito dei primi 4,0 - 5,0 metri di diaframma, su ordine della D.L. si procederà alla messa a nudo e pulizia con un violento getto d'acqua del fusto del diaframma al fine di verificare visivamente se sussistono effettivi problemi.

Successivamente si provvederà a riempire lo scavo con materiali e modalità di costipamento tali da garantire il ripristino della situazione primitiva.

3.1.1.5 PROVE DI CARICO PER I SOLI ELEMENTI DI DIAFRAMMA CON FUNZIONE PORTANTE VERTICALE

In generale, tutte le prove di carico da effettuarsi saranno studiate dall'Impresa esecutrice, con il supporto del progettista strutturale dell'opera, proposte ed approvate dalla D.L.

Modalità e caratteristiche delle prove saranno preventivamente approvate dalla Direzione dei lavori, strumenti di misura e gli apparati di prova – di proprietà del laboratorio incaricato dall'impresa – saranno sempre corredati di certificato di taratura e controllo.

Nel caso di strutture particolarmente complesse o in situazioni geologiche particolari, prima delle usuali prove di carico, il progetto potrà prevedere delle prove di carico limite per accertare i carichi che producono il collasso del complesso pannello - terreno. Questo tipo di prove dovrà essere effettuato su pannelli opportunamente predisposti, all'esterno del diaframma, ed in una situazione geotecnica analoga.



Il numero di elementi da sottoporre alla prova di carico ordinaria verrà stabilito in base all'importanza dell'opera ed al grado di omogeneità del sottosuolo; comunque è previsto un minimo del 2% del totale del numero degli elementi (con un minimo di 2 elementi).

Di ciascuna prova dovrà essere redatto apposito verbale, controfirmato dalle parti, nel quale saranno riportati tra l'altro: data e ora di ogni variazione di carico, entità del carico, le letture ai micrometri e il diagramma di carichi-cedimenti.

3.1.1.6 PROVE DI CARICO LATERALE

Tali tipologie di prove saranno effettuate su quei pannelli indicati dal progettista e/o preventivamente concordati con la DL.

Essa sarà unicamente del tipo non distruttivo, e verranno eseguite con l'ausilio di pannelli di contrasto posti almeno a 3 m di distanza dal pannello di prova.

Per le prove di carico laterale valgono le indicazioni delle prove di carico assiale.

3.1.1.7 PROVE SU PANNELLI STRUMENTATI

Ove i pannelli siano di tipo strumentato, oltre alle prove di carico assiale e laterale, per cui valgono i controlli descritti ai precedenti punti, si dovrà procedere subito dopo il getto del pannello, ai controlli di funzionalità della strumentazione installata.

Successivamente verranno effettuate le letture alle seguenti scadenze:

1° controllo: a 7 giorni;

2° controllo: a 14 giorni;

3° controllo: a 28 giorni;

4° controllo: immediatamente prima della prova di carico;

La lettura al 4° controllo fungerà da origine per le successive letture in fase di prova di carico.

Per quanto riguarda la prova di carico laterale, questa avverrà con l'ausilio del tubo inclinometrico e con gli estensimetri elettrici già predisposti.

Il controllo delle deformazioni avverrà con l'ausilio di tubi inclinometrici annegati nel getto di calcestruzzo.

Le misure saranno effettuate con una sonda inclinometrica di tipo bi-assiale.



La frequenza delle misure verrà stabilita dalla D.L., in relazione ai programmi di scavo del pannello ed alla messa in trazione degli eventuali tiranti di ancoraggio. L'esito delle prove sarà registrato in una apposita scheda in cui sarà indicato, per ogni pannello:

- i dati identificativi del pannello rispetto alla planimetria;
- la data di esecuzione delle varie operazioni di prova;
- il tipo di sonda inclinometrica impiegata;
- i dati sulla torsione iniziale dei tubi guida;
- le registrazioni dei dati inclinometrici rilevati

3.1.2 PALANCOLE

Le palancole vengono utilizzate quasi esclusivamente come opera provvisoria.

L'Impresa comunicherà preventivamente alla Direzione dei lavori le modalità esecutive che intende adottare per le infissioni nonché il programma cronologico di infissione di tutte le palancole.

L'Impresa dovrà eseguire a sua cura e spese misure vibrazionali di controllo per verificare se vengono o meno superati i limiti di accettabilità imposti dalle norme DIN 4150. Nella eventualità di superamento di tali limiti, la stessa impresa dovrà sottoporre alla Direzione Lavori, per la necessaria approvazione, i provvedimenti che intende adottare per proseguire le lavorazioni nel rispetto del range di accettabilità.

3.1.2.1 CONTROLLI IN FASE ESECUTIVA

Durante la realizzazione del palancolato, si dovrà registrare su apposita scheda, compilata dall'Impresa in contraddittorio con la DL, il riscontro delle tolleranze ammissibili:

- posizione planimetrica dell'asse mediano del palancolato : ± 3 cm
- verticalità : ± 2 %
- quota testa : ± 5 cm
- profondità : ± 25 cm

Qualora l'infissione risultasse ostacolata, l'Impresa, previo accordo della Direzione Lavori e previa verifica della congruità progettuale dell'opera, potrà limitare l'infissione a quote superiori, provvedendo al taglio della parte di palancola eccedente rispetto alla quota di testa prevista in progetto.

Per ciascun elemento infisso mediante battitura o vibrazione, l'Impresa oltre al controllo delle tolleranze, dovrà redigere una scheda indicante:

- n. progressivo della palancola, riportato sulla planimetria di progetto
- dati tecnici della attrezzatura
- tempo necessario per l'infissione



- informazioni relative alla locale stratigrafia
- tabella dei colpi per l'avanzamento (ove applicabile)
- note aggiuntive su eventuali anomalie o inconvenienti

In presenza di anomalie o differenze rispetto alla stratigrafia prevista, di mancato raggiungimento della quota di progetto e qualsiasi altra anomalia, l'Impresa è tenuta a comunicare ciò alla Direzione Lavori, concordando l'eventuale riesame della progettazione o gli opportuni provvedimenti.

Per la fase di estrazione si compilerà un'analogha scheda, a quella descritta precedentemente.

3.1.3 MATERIALI DA UTILIZZARE

3.1.3.1 CONGLOMERATO CEMENTIZIO

Sarà conforme a ciò che è prescritto nel progetto e nel Capitolato sezione "calcestruzzi".

3.1.3.2 ARMATURE METALLICHE

Le armature metalliche dovranno essere realizzate in conformità a ciò che è prescritto in progetto e nel Capitolato sezione "armature".

3.1.3.3 PALANCOLE METALLICHE

Dovranno essere utilizzati profilati aventi forma, sezione, spessore, lunghezza, conformi a quanto previsto dal progetto.

Usualmente, e salvo differenti prescrizioni progettuali, l'acciaio delle palancole dovrà avere le seguenti caratteristiche:

- tensione di rottura $f_t = 550 \text{ N/mm}^2$
- limite elastico $f_y = 390 \text{ N/mm}^2$.

La superficie delle palancole dovrà essere convenientemente protetta con una pellicola di bitume o altro materiale protettivo. I bordi di guida dovranno essere perfettamente allineati e puliti.

3.2 PALI E MICROPALI

Indipendentemente dalla tipologia di palo da realizzare, prima di iniziare la perforazione e/o l'infissione, l'impresa provvederà a segnare fisicamente sul terreno la posizione dei pali mediante appositi picchetti sistemati in corrispondenza dell'asse di ciascun palo.

Su ciascun picchetto dovrà essere riportato il numero progressivo del palo indicato sulla pianta della palificata.



Tale pianta, redatta e presentata dall'impresa alla Direzione Lavori, dovrà indicare la posizione di tutti i pali, **inclusi quelli di prova**, contrassegnati con numero progressivo.

Per i pali infissi, l'Impresa esecutrice dovrà presentare un programma cronologico di infissione elaborato in modo da minimizzare gli effetti negativi dell'infissione stessa sulle opere vicine e sui pali già installati (in genere interasse non inferiore a 3 diametri).

L'Impresa avrà cura di non provocare inquinamenti di superficie o della falda per incontrollate scariche dei detriti e/o dei fanghi bentonitici (ove utilizzati).

3.2.1 PALI TRIVELLATI

Trattasi di pali ottenuti mediante l'asportazione di terreno e sua sostituzione con conglomerato cementizio armato, con l'impiego di perforazione a rotazione o rotopercolazione, eseguiti in materiali di qualsiasi natura e consistenza (inclusi muratura, calcestruzzi, trovanti, strati cementati e roccia dura), anche in presenza di acqua e/o in alveo con acqua fluente.

Sulla scorta delle previsioni progettuali potranno essere adottate diverse tipologie di pali trivellati:

3.2.1.1 Pali trivellati con rivestimento provvisorio:

L'infissione della tubazione di rivestimento sarà ottenuta attuando un movimento rototraslatorio applicando, in sommità un vibratore di adeguata potenza (essenzialmente in terreni poco o mediamente addensati, privi di elementi grossolani e prevalentemente non coesivi).

Al termine della perforazione verrà calata la gabbia di armatura all'interno del foro con successivo getto del conglomerato mediante tubo di convogliamento.

3.2.1.2 Pali trivellati con fanghi (bentonitici o biodegradabili o polimerici)

Le caratteristiche specifiche dei fanghi saranno esplicitate in APPENDICE.

Il livello del fango nel foro dovrà in ogni caso essere più alto della massima quota piezometrica delle falde presenti nel terreno lungo la perforazione.

La distanza minima fra gli assi di due perforazioni attigue in corso appena ultimate o in corso di getto, dovrà essere tale da impedire pericolosi fenomeni di interazione e comunque non inferiore ai 5 diametri.

Se nella fase di completamento della perforazione fosse accertata l'impossibilità di eseguire rapidamente il getto (sosta notturna, mancato trasporto del conglomerato cementizio, etc.), sarà necessario interrompere la perforazione alcuni metri prima ed ultimarla solo nell'imminenza del getto. Il materiale portato in superficie dovrà essere sistematicamente portato a scarica.



Completata la perforazione, si procederà alla sostituzione del fango sino al raggiungimento dei prescritti valori del contenuto in sabbia, ed alla pulizia del fondo foro.

3.2.1.3 Pali trivellati ad elica continua

Con tale denominazione si identificano i pali realizzati mediante infissione per rotazione di una trivella ad elica continua e successivo getto di calcestruzzo, fatto risalire dalla base del palo attraverso il tubo convogliatore interno all'anima dell'elica, con portate e pressioni controllate.

La tecnica di perforazione è adatta a terreni di consistenza bassa e media, con o senza acqua di falda.

Nel caso di attraversamento di terreni compressibili, nelle fasi di getto, dovranno essere adottati i necessari accorgimenti atti ad evitare sbulbature.

L'estrazione dell'elica avviene contemporaneamente alla immissione del calcestruzzo.

I pali potranno essere armati prima o dopo il getto di calcestruzzo.

La perforazione sarà eseguita mediante una trivella ad elica continua, di lunghezza e diametro corrispondenti alle caratteristiche geometriche dei pali da realizzare.

L'anima centrale dell'elica deve essere cava, in modo da consentire il successivo passaggio del calcestruzzo. All'estremità inferiore dell'anima sarà posta una punta a perdere, avente lo scopo di impedire l'occlusione del condotto.

In ogni caso il volume di terreno estratto per caricamento della trivella deve essere non superiore al volume teorico della perforazione.

Qualora si riscontrassero rallentamenti della perforazione in corrispondenza di livelli di terreno intermedi o dell'eventuale strato portante inferiore, l'Impresa, sentito il progettista e previa autorizzazione della Direzione Lavori, potrà:

- eseguire prefori di diametro inferiore al diametro nominale di pali;
- ridurre la lunghezza di perforazione.

Il fusto del palo verrà formato pompando pneumaticamente entro il cavo dell'asta di perforazione che verrà progressivamente estratta, di norma senza rotazione.

Nel caso di armatura da posizionare dopo il getto, la gabbia verrà posta in opera mediante l'ausilio di un vibratore.

Dovranno essere adottati tutti gli accorgimenti atti ad assicurare il centramento della gabbia entro la colonna di calcestruzzo appena formata.

Se necessario, la gabbia dovrà essere adeguatamente irrigidita per consentirne la infissione.



L'operazione di infissione dovrà essere eseguita immediatamente dopo l'ultimazione del getto, prima che abbia inizio la presa del calcestruzzo.

Nel caso di armatura da posizionare prima del getto, la gabbia verrà inserita entro l'anima della trivella elicoidale, il cui diametro interno deve essere congruente con il diametro della gabbia di armatura.

All'interno della gabbia dovrà essere inserito un adeguato mandrino, da tenere contrastato sul dispositivo di spinta della rotary per ottenere l'espulsione del fondello a perdere, con effetto di precarica alla base del palo.

La gabbia dovrà essere costruita in conformità con il disegno di progetto.

3.2.1.4 CONTROLLI IN FASE ESECUTIVA SU PALI TRIVELLATI

Controlli di accettazione saranno mirati a verificare che ogni lotto di armatura posto in opera, sia accompagnato dai relativi certificati del fornitore, e comunque essere conforme alle prescrizioni di progetto e capitolato previste per tale materiale.

Per quanto riguarda il calcestruzzo e l'eventuale rivestimento in acciaio, dovrà essere controllata la provenienza e la coerenza con gli studi preliminari condotti dall'Impresa, sulla scorta delle indicazioni progettuali, ed approvati preventivamente dalla DL.

Per ciascun palo l'Impresa dovrà fornire alla DL una scheda dove verranno riportati sia i risultati dei controlli delle tolleranze e sia i risultati dei seguenti controlli:

- n° progressivo del palo così come riportato nella planimetria di progetto;
- informazioni relative alla locale stratigrafia;
- dati tecnici dell'attrezzatura;
- data di inizio e fine perforazione, nonché di inizio e fine getto;
- eventuali impieghi dello scalpello o altri utensili per il superamento di zone cementate o rocciose e corrispondente profondità di inizio e fine tratta;
- profondità di progetto;
- profondità effettiva raggiunta dalla perforazione, e la stessa prima di calare il tubo getto;
- risultati dei controlli eseguiti sull'eventuale fango di perforazione e della presenza dell'eventuale controcamicia;
- additivi usati per il fango;
- caratteristiche dell'eventuale rivestimento metallico;
- il rilievo della quantità di calcestruzzo impiegato per ogni palo. Il rilievo dose per dose (dose = autobetoniera) dell'assorbimento di calcestruzzo e del livello raggiunto dallo stesso entro il foro in corso di getto, sarà fatto impiegando uno scandaglio a base piatta, su almeno i



primi 10 pali e sul 10% dei pali successivi. In base a questo rilievo potrà essere ricostituito l'andamento del diametro medio effettivo lungo il palo (profilo di getto).;

- misura dello "slump" (per ogni betoniera o per ogni 10 m³ di materiale posto in opera);
- numero dei prelievi per il controllo della resistenza a compressione e valori della stessa, così come indicato nel presente Capitolato, ed inoltre quando richiesto dalla Direzione Lavori;
- geometria delle gabbie di armatura;
- risultati delle eventuali prove effettuate e richieste dalla DL;
- caratteristiche dei materiali costituenti il manufatto e lotto di appartenenza dello stesso.
- I risultati dell'operazione di scapitozzatura e dell'eventuale ripristino del palo sino alla quota di sottoplinto.

Per quanto riguarda le tolleranze che potranno essere ammesse, la DL sarà tenuta a controllare che.

- la posizione planimetrica dei pali non dovrà discostarsi da quella di progetto più del 5% del diametro nominale del palo salvo diversa indicazione della Direzione Lavori.
- la verticalità dovrà essere assicurata con tolleranza del 2%.
- per ciascun palo, in base all'assorbimento complessivo, si ammette uno scostamento dal diametro nominale compreso tra "- 0,01 D" e "+ 0,1 D";

La Direzione Lavori procederà pertanto alla contabilizzazione dell'opera tenendo conto della sola misura nominale prevista in progetto.

Per quanto riguarda verifiche e controlli sui fanghi eventualmente utilizzati in corso di perforazione, si rimanda agli specifici paragrafi in APPENDICE.

3.2.2 PALI INFISSI

Con tale denominazione si identificano i pali infissi nel terreno realizzati mediante battitura di manufatti prefabbricati o gettati in opera. L'adozione di pali infissi è condizionata da una serie di fattori geotecnici ed ambientali tra i quali:

- vibrazioni, rumori, spostamenti verticali e/o orizzontali del terreno causati dall'infissione;
- eventuali interferenze con i pali adiacenti;

Lo studio preventivo condotto da parte dell'impresa, con l'ausilio del progettista, dovrà prevedere tutti gli accorgimenti e le provvigioni utili a contenere le vibrazioni entro i limiti di accettabilità imposti dalle norme DIN 4150. Nella eventualità di superamento di tali limiti, la stessa impresa dovrà sottoporre alla Direzione Lavori, per la necessaria approvazione, i provvedimenti che intende adottare per proseguire le lavorazioni nel rispetto dell'intervallo di accettabilità.

In particolari condizioni di natura geotecnica e/o stratigrafica, in relazione all'importanza dell'opera, l'idoneità delle attrezzature dovrà essere verificata mediante **l'esecuzione di prove tecnologiche preliminari**.



Tali verifiche dovranno essere condotte in aree limitrofe a quelle interessanti la palificata in progetto e comunque tali da essere rappresentative dal punto di vista geotecnico ed idrogeologico.

Le caratteristiche geometriche dei rivestimenti in acciaio, sia provvisori che definitivi, dovranno essere conformi alle prescrizioni di progetto.

Nel caso di pali battuti con rivestimento definitivo, da realizzare in ambienti aggressivi la superficie esterna del palo dovrà essere rivestita con materiali protettivi adeguati, da concordare con la Direzione Lavori.

Nel caso di pali battuti gettati in opera con tubo forma estraibile, l'espulsione del fondello, occludente l'estremità inferiore del tubo-forma, potrà essere eseguito con un pistone rigido di diametro pari a quello interno del tubo forma collegato, tramite un'asta rigida, alla base della testa di battuta.

Potrà essere impiegato un tubo-forma dotato di fondello incernierato recuperabile.

In base a come viene costruito il fusto, i pali trivellati si distinguono in:

3.2.2.1 Pali infissi prefabbricati:

I pali verranno prefabbricati fuori opera (in stabilimenti di produzione oppure direttamente in cantiere). L'Impresa presenterà uno studio preliminare sui calcestruzzi e sugli acciai da utilizzarsi per la prefabbricazione oltre che una dettagliata descrizione sulla tecnica di infissione, corredata dalle schede di controllo da compilarsi durante le operazioni di infissione, ai fini del controllo dei parametri sensibili.

La DL avrà cura di far eseguire prove di controllo della geometria del fusto del palo e delle armature e delle caratteristiche di resistenza dei materiali impiegati, il tutto a carico dell'Impresa.

Il giunto dovrà essere realizzato con un anello di acciaio con armatura longitudinale, solidale con ciascuno degli spezzoni di palo da unire.

Gli anelli verranno saldati tra loro e protetti con vernici bituminose o epossidiche.

L'infissione si realizzerà tramite battitura, senza asportazione di materiale.

Nel caso di attraversamento di strati granulari addensati, si potrà facilitare l'infissione con iniezioni di acqua.

Prima di essere infisso, il fusto del palo dovrà essere suddiviso in tratti di 0,5 m, contrassegnati con vernice di colore contrastante rispetto a quello del palo.

Gli ultimi 2,0 - 4,0 m del palo dovranno essere suddivisi in tratti da 0,1 m, onde rendere più precisa la rilevazione dei rifiuti nella parte terminale della battitura.

L'arresto della battitura del palo potrà avvenire solo dopo aver raggiunto:

- la lunghezza minima di progetto;



- il rifiuto minimo specificato.

Dove con il termine rifiuto minimo, si intende, quando l'infissione corrispondente a 10 colpi di battipalo efficiente è inferiore ai 2,5 cm.

Precisazioni dettagliate concernenti il rifiuto minimo saranno contenute nella relazione preliminare predisposta dal progettista per conto dell'impresa.

In condizioni geotecniche particolari (forti sovrappressioni interstiziali, etc.) la Direzione Lavori potrà richiedere la ribattitura di una parte dei pali già infissi per un tratto in genere non inferiore a 0,3-0,5 m.

In questo caso si dovranno rilevare i "rifiuti" per ogni 0,1 m di penetrazione, evidenziando in modo chiaro nei rapportini che si tratta di ribattitura.

3.2.2.2 Pali infissi gettati in opera

Tali pali vengono realizzati riempiendo con calcestruzzo lo spazio interno vuoto di un elemento tubolare metallico fatto penetrare nel terreno mediante battitura o per vibrazione, senza asportazione del terreno medesimo.

I pali infissi gettati in opera si distinguono in:

- Pali con rivestimento definitivo in lamiera d'acciaio, corrugata o liscia, chiusi alla base con un fondello d'acciaio. I pali vengono realizzati infiggendo nel terreno il rivestimento tubolare. Dopo l'infissione e la eventuale ispezione interna del rivestimento, il palo viene completato riempiendo il cavo del rivestimento con calcestruzzo armato.
- Pali realizzati tramite infissione nel terreno di un tubo forma estraibile, in genere chiuso alla base da un fondello a perdere. Terminata l'infissione, il palo viene gettato con calcestruzzo, con o senza la formazione di un bulbo espanso di base. Durante il getto, il tubo-forma viene estratto dal terreno.

L'adozione della tipologia di esecuzione sarà conforme a quanto esposto in progetto e dichiarato nella relazione preliminare.

3.2.2.3 CONTROLLI IN FASE ESECUTIVA SU PALI INFISSI

Valgono le stesse prescrizioni indicate nei controlli relativi ai pali trivellati precedentemente esposte.

Per ciascun palo l'Impresa dovrà redigere una scheda dove verranno riportati i risultati dei controlli delle tolleranze:

- sul perimetro: uguale al $\pm 2\%$;
- deviazione dell'asse del palo rispetto all'asse di progetto (verticalità): $\leq \pm 3\%$ (2% nel caso di pali infissi gettati in opera);
- errore rispetto alla posizione planimetrica: $\leq 15\%$ del diametro nominale in testa;



ed inoltre dovrà essere riportato:

- n° progressivo del palo così come riportato nella planimetria di progetto;
- data di infissione;
- dati tecnici dell'attrezzatura;
- informazioni relative alla locale stratigrafia;
- tempo di infissione;
- rifiuto ogni 0,1 m negli ultimi 4 m, e ogni 1 m nel tratto precedente;
- profondità di progetto;
- rifiuti per eventuale ribattitura;
- eventuale strumentazione e posizione della stessa per il controllo dell'efficienza del battipalo e della velocità terminale del maglio;
- controllo delle vibrazioni (DIN – 4150);
- risultati delle eventuali prove richieste dalla DL;
- caratteristiche dei materiali costituenti il manufatto e lotto di appartenenza dello stesso.

Nel caso di pali battuti gettati in opera, oltre ai precedenti controlli:

- data del getto;
- tipo di tappo impiegato;
- quantità di calcestruzzo posto in opera nella formazione dell'eventuale bulbo e fusto;
- misura dello "slump" (per ogni betoniera o per ogni 10 m³ di materiale posto in opera);
- numero dei prelievi per il controllo della resistenza a compressione e valori della stessa, così come indicato nel presente Capitolato, ed inoltre quando richiesto dalla Direzione Lavori;
- geometria delle gabbie di armatura;
- eventuali ulteriori prove richieste dalla Direzione Lavori.
-

3.2.3 PALI FDP (FULL DISPLACEMENT PILES)

La metodologia di esecuzione di questo palo di fondazione prevede la dislocazione del terreno posto a diretto contatto con l'utensile di perforazione nell'intorno del volume immediatamente adiacente.

La scelta delle attrezzature di scavo e gli associati dettagli esecutivi e di posa in opera del palo, dovranno essere comunicati dall'impresa alla Direzione dei Lavori preliminarmente all'esecuzione dei pali FDP per mezzo di una apposita relazione redatta dal progettista strutturale, corredata dalle schede di controllo da compilarsi durante le fasi esecutive.

L'utilizzo di tale tecnologia di scavo potrà essere avviata solo dopo un approfondito studio delle formazioni geologiche da attraversare.

L'attrezzatura di scavo dovrà essere dotata di un opportuno sistema di rilevamento, controllo e restituzione grafica di tutti i parametri che concorrono alla fase di perforazione (sistema B—Tronic o similari).



Il conglomerato cementizio da utilizzare dovrà rispettare le caratteristiche previste in progetto così come riportate nella relazione di studio preliminare prodotta dall'impresa.

Durante l'esecuzione del palo, la Direzione dei Lavori provvederà a redigere un apposito verbale, controfirmato dall'impresa, recante:

- l'identificazione del palo;
- l'ora e la data dell'inizio della perforazione e di fine del getto, inclusi i tempi parziali di ogni betoniera;
- i risultati di una prova al cono di Abrams eseguita ogni 10 m³ di conglomerato cementizio impiegato;
- il rilievo della quantità di conglomerato cementizio impiegato per ogni palo.

Successivamente alla realizzazione di ogni palo FDP, inclusi i pali FDP pilota, dovranno essere trasmessi alla Direzione dei Lavori tutti i dati di output (anche in forma di diagrammi) del sistema di rilevamento, fra cui a titolo non esaustivo si citano:

- Tempo e profondità;
- Deviazione dalla verticale;
- Pressione e portata idraulica;
- Forza centrifuga e coppia torcente;
- Profondità raggiunta;
- Coppia e forza di spinta;
- Velocità di penetrazione;
- Pressione di getto del calcestruzzo;
- Volume di calcestruzzo assorbito dal palo rispetto al teorico previsto;
- Rapporto tra la coppia torcente applicata sulla trivella e la misura della penetrazione.

Nel caso di utilizzo di armature metalliche, queste ultime verranno pre-assemblate fuori opera.

3.2.3.1 CONTROLLI IN FASE ESECUTIVA SU PALI FDP

La Direzione Lavori, alla fine della perforazione misurerà, in contraddittorio, la profondità del foro tramite uno scandaglio e verificherà tale valore con il dato riferito dal sistema di controllo elettronico installato sull'attrezzatura; l'operazione verrà effettuata obbligatoriamente all'inizio ed al termine di eventuali interruzioni prolungate della lavorazione, in corrispondenza dei turni di riposo o per altri motivi.

Fra i controlli da eseguirsi, su richiesta della Direzione Lavori, si contemplano anche:

- prove geofisiche (da eseguirsi con 4 tubi); ,
- carotaggio continuo meccanico (da eseguirsi con doppio carotiere).

Per queste tipologie di prova, vale quanto detto nel presente capitolato per i diaframmi .



Le tolleranze geometriche ammesse impongono che alla testa, il centro del palo corrisponda al centro geometrico delle armature longitudinali.

Sull'assetto geometrico del palo si dovrà rilevare:

- lunghezza: uguale a $\pm 1\%$;
- deviazione dell'asse del palo rispetto all'asse di progetto: $\leq S 2,5\%$;
- errore rispetto alla posizione planimetrica: $\pm 10,05$ m in tutte le direzioni.

Le tolleranze sul diametro nominale D , verificate in base ai volumi di conglomerato cementizio assorbito e rilevate con la frequenza indicata successivamente, sono:

- per ciascun palo, in base all'assorbimento complessivo, si ammette uno scostamento dal diametro nominale compreso nell'intervallo di estremi $- 0,01D$ e $+0,1D$;
- per ciascuna sezione dei pali sottoposti a misure dell'assorbimento dose per dose, si ammette uno scostamento dal diametro nominale compreso nell'intervallo di estremi $- 0,01D$ e $+0,1D$.

3.2.4 MICROPALI O PALI TRIVELLATI DI PICCOLO DIAMETRO

Premesso che preventivamente all'inizio delle attività, l'impresa dovrà, come d'obbligo, presentare uno studio preliminare completo ed esaustivo sulla tecnica di perforazione ed iniezione, mezzi da utilizzare e miscele da iniettare, i micropali possono essere classificati in:

3.2.4.1 Micropali a iniezioni ripetute ad alta pressione:

La perforazione sarà eseguita mediante sonda a rotazione o rotopercolazione, con rivestimento continuo e circolazione di fluidi, fino a raggiungere la profondità di progetto.

Per la circolazione del fluido di perforazione saranno utilizzate pompe a pistoni con portate e pressioni adeguate. Si richiedono valori minimi di 200 l/min e 25 bar, rispettivamente.

Nel caso di perforazione a roto-percolazione con martello a fondo-foro si utilizzeranno compressori di adeguata potenza; le caratteristiche minime richieste sono:

- portata ≥ 10 m³/min
- pressione 8 bar.

Completata la perforazione si provvederà quindi ad inserire l'armatura tubolare valvolata, munita di centratori, fino a raggiungere la profondità di progetto.

Di norma si procederà immediatamente alla cementazione del micropalo (guaina),

Si utilizzerà una miscela cementizia conforme a quanto indicato in progetto.

Non appena completata la messa in opera del tubo valvolato di armatura, si provvederà immediatamente alla formazione della guaina cementizia, iniettando attraverso la valvola più



profonda un quantitativo di miscela sufficiente a riempire l'intercapedine tra le pareti del foro e l'armatura tubolare.

Trascorso un periodo di 12 ÷ 24 ore dalla formazione della guaina, si procederà, valvola per valvola, a partire dal fondo, tramite un packer a doppia tenuta collegato al circuito di iniezione, con l'esecuzione delle iniezioni selettive per la formazione del bulbo di ancoraggio.

Anche in relazione alle caratteristiche del terreno, non saranno eseguite iniezioni nei 5-6 m più superficiali del micropalo, per evitare la fratturazione idraulica degli strati superficiali.

3.2.4.2 Micropali con riempimento a gravità o a bassa pressione:

Nella conduzione della perforazione ci si atterrà alle prescrizioni indicate al paragrafo precedente.

Completata la perforazione e rimossi i detriti si provvederà ad inserire entro il foro l'armatura che dovrà essere conforme ai disegni di progetto.

La cementazione potrà avvenire con riempimento a gravità o con riempimento a bassa pressione.

Nel primo caso il riempimento del foro, dopo la posa delle armature, dovrà avvenire tramite un tubo di alimentazione disceso fino a 10-15 cm dal fondo, collegato alla pompa di mandata o agli iniettori.

Il riempimento sarà proseguito fino a che la malta immessa risalga in superficie senza inclusioni o miscele con il fluido di perforazione. Si dovrà accertare la necessità o meno di effettuare rabbocchi, da eseguire preferibilmente tramite il tubo di convogliamento.

Nel secondo caso, il foro dovrà essere interamente rivestito; la posa della malta o della miscela avverrà in un primo momento, entro il rivestimento provvisorio, tramite un tubo di convogliamento come descritto al paragrafo precedente.

Successivamente si applicherà al rivestimento una idonea testa a tenuta alla quale si invierà aria a bassa pressione mentre si solleverà gradualmente il rivestimento fino alla sua prima giunzione.

In relazione alla natura del terreno potrà essere sconsigliabile applicare la pressione d'aria agli ultimi 5-6 m di rivestimento da estrarre, per evitare la fratturazione idraulica degli strati superficiali.

3.2.5 CONTROLLI IN FASE ESECUTIVA SU MICROPALI

Per ciascun micropalo l'Impresa dovrà redigere una scheda dove verranno riportati i risultati dei controlli delle tolleranze:

- la posizione planimetrica non dovrà discostarsi da quella di progetto più di 5 cm, salvo diverse indicazioni della DL;
- la deviazione dell'asse del micropalo rispetto all'asse di progetto non dovrà essere maggiore del 2%;
- la sezione dell'armatura metallica non dovrà risultare inferiore a quella di progetto;



- il diametro dell'utensile di perforazione dovrà risultare non inferiore al diametro di perforazione di progetto;

Ogni micropalo non conforme alle tolleranze stabilite dovrà essere idoneamente sostituito a cura e spese dell'impresa.

Oltre alle tolleranze sopra indicate, la D.L. dovrà effettuare i seguenti controlli.

Ciascun lotto, posto in opera, di armature metalliche, nonché di tubi e di profilati di acciaio, dovrà essere accompagnato dai relativi certificati del fornitore ed essere conforme alle indicazioni di progetto.

Per quanto riguarda le malte e le miscele cementizie, le stesse dovranno essere prequalificate a carico dell'impresa

Nel caso si impieghino come fluidi di perforazione dei fanghi bentonitici, questi dovranno essere assoggettati ai medesimi controlli riportati in appendice.

Il controllo della profondità dei preforni, rispetto alla quota di sottopinto, verrà effettuato in doppio modo:

- in base alla lunghezza delle aste di perforazione immerse nel foro al termine della perforazione, con l'utensile appoggiato sul fondo;
- in base alla lunghezza dell'armatura.

In corso di iniezione si preleverà un campione di miscela sul 10% dei micropali, sul quale si verificherà la rispondenza alle previsioni progettuali per la resistenza delle malte.

Con il campione di miscela dovranno essere altresì confezionati dei provini da sottoporre a prove di compressione monoassiale, nella misura del 10% dei micropali.

L'esecuzione del singolo micropalo sarà documentata mediante la compilazione da parte dell'Impresa in contraddittorio con la Direzione Lavori di una apposita scheda sulla quale si registreranno i dati seguenti:

- rilievi stratigrafici del terreno;
- identificazione del micropalo;
- dati tecnici dell'attrezzatura di perforazione;
- data di inizio perforazione e termine getto (o iniezione);
- fluido di perforazione impiegato;
- profondità di progetto;
- profondità effettiva raggiunta dalla perforazione;
- profondità del foro all'atto della posa in opera dell'armatura;
- geometria e tipologia dell'armatura;
- volumi di miscele per la formazione della guaina (per micropali ad iniezioni multiple selettive);
- assorbimento totale effettivo di miscela di iniezione;



- risultati delle prove di controllo sulla miscela di iniezione (peso di volume, essudazione, etc.), numero di campioni prelevati e loro resistenza a compressione monoassiale.
- risultati di ulteriori prove condotte o ordinate dalla Direzione Lavori.

3.2.6 MATERIALI DA UTILIZZARE

I calcestruzzi, le malte e le armature metalliche dovranno essere realizzate in conformità a ciò che è prescritto in progetto e nel Capitolato sezione "calcestruzzi" ed "armature".

Per le armature tubolari dei micropali, si useranno tubi di acciaio SE 275 – SE 355, con o senza saldatura longitudinale con attestato di qualificazione con le modalità e le procedure indicate nelle NTC-Norme Tecniche per le Costruzioni D.M. 14/01/2008.

Nel caso i tubi di armatura siano anche dotati di valvole per l'iniezione, essi dovranno essere scovolati internamente dopo l'esecuzione dei fori di uscita della malta (fori $d = 8$ mm) allo scopo di asportare le sbavature lasciate dal trapano.

Le valvole saranno costituite da manicotti di gomma di spessore minimo $s = 3,5$ mm, aderenti al tubo e mantenuti in posto mediante anelli in fili di acciaio (diametro 4 mm) saldati al tubo in corrispondenza dei bordi del manicotto.

La valvola più bassa sarà posta subito sopra il fondello che occlude la base del tubo.

Per quanto riguarda i fanghi, si rimanda al paragrafo in APPENDICE.

3.3 POZZI DI FONDAZIONE

L'esecuzione del pozzo può interessare materie di qualsiasi natura e consistenza, anche in presenza di acqua; dovrà avvenire garantendo durante le fasi di lavoro la stabilità delle pareti dello scavo in modo tale da evitare frammenti e da minimizzare la riduzione delle caratteristiche meccaniche del terreno circostante.

Il sostegno delle pareti di scavo dovrà essere affidato ad interventi di sottomurazione o ad elementi prefabbricati affondati progressivamente con l'avanzare dello scavo, nonché a coronelle di pali o micropali affiancati.

Raggiunta la quota di base del pozzo, la parte strutturale dovrà risultare realizzata in modo conforme a quanto stabilito in progetto, in dipendenza della funzione assegnata al pozzo e delle condizioni geotecniche e idrogeologiche del sottosuolo.

Il materiale di risulta, proveniente dallo scavo, se ritenuto non idoneo al suo reimpiego, dovrà essere portato a discarica

Le modalità ed i principali dettagli esecutivi dovranno essere conformi ai progetti ed approvati dalla Direzione Lavori prima dell'inizio dei lavori.



Dopo ogni fase di scavo verrà posta in opera una centinatura metallica o un anello in c.a. ed un eventuale prerivestimento in conglomerato cementizio spruzzato armato con rete in acciaio elettrosaldato, di tipologie e dimensioni come riportate negli elaborati progettuali.

Qualora ricorra la possibilità che possano derivare danni alle proprietà limitrofe, il benessere della Direzione Lavori all'impiego di esplosivo è subordinato ai risultati di misure vibrazionali e di controllo che l'Impresa dovrà eseguire a sua cura e spese secondo schemi e metodologie approvate dalla stessa Direzione Lavori.

Nel corso dello scavo del pozzo l'Impresa dovrà registrare su scheda la natura dei materiali attraversati.

Prima del getto del conglomerato cementizio magro di regolarizzazione del fondo dello scavo, ciascun pozzo dovrà essere ispezionato dalla Direzione Lavori, cui compete il benessere al getto.

Dovrà essere sempre assicurato l'emungimento di venute d'acqua per cui l'impresa provvederà a indicare alla Direzione Lavori gli opportuni mezzi di esaurimento ed abbattimento della falda.

Qualora durante le fasi di scavo si manifestino rilasci o cavità lungo le pareti, l'Impresa dovrà provvedere tempestivamente a sua cura e spese, ad eseguire iniezioni di intasamento con le modalità che saranno via via indicate dalla Direzione Lavori.

3.3.1 CONTROLLI IN FASE ESECUTIVA SUI POZZI

L'esecuzione di ciascun pozzo comporterà la registrazione delle seguenti indicazioni su apposita scheda compilata dall'Impresa in contraddittorio con la Direzione Lavori:

- dimensioni e caratteristiche del pozzo;
- modalità esecutive;
- caratteristiche della falda;
- stratigrafia dettagliata dei terreni attraversati corredata, dove richiesto, da documentazione fotografica;
- descrizione delle eventuali situazioni anomale e dei relativi provvedimenti adottati (iniezione di intasamento,
- descrizione delle eventuali opere di drenaggio poste in opera.

Per quanto riguarda i materiali impiegati valgono le indicazioni riportate nei Capitolati specifici: "Calcestruzzi", "Acciai", "Movimenti di terra" ecc.

4 PROVE DI CARICO SU PALI E MICROPALI

4.1 PROVE DI CARICO



Le prove di carico saranno effettuate con le modalità di cui al D.M. 14.01.2008 e s.m.i. a cura e spese dell'appaltatore.

Le prove di carico hanno principalmente lo scopo di:

- accertare eventuali deficienze esecutive nel palo;
- verificare i margini di sicurezza disponibili nei confronti della rottura del sistema palo-terreno;
- valutare le caratteristiche di deformabilità del sistema palo-terreno.

Si definiscono:

- prove di carico assiale e/o prove di verifica le prove effettuate su pali e micropali facenti parte della fondazione, dei quali non bisogna compromettere l'integrità; il carico massimo da raggiungere nel corso della prova (P_{max}) è in generale pari a 1,5 volte il carico di esercizio (P_{es});
- prove a carico limite o prove di progetto su pali pilota le prove effettuate su pali e micropali appositamente predisposti all'esterno della palificata, spinte fino a carichi di rottura del sistema palo-terreno o prossimi ad essi; il carico massimo da raggiungere nel corso della prova (P_{max}) è in generale pari a 2,5÷3 volte il carico di esercizio (P_{es});

Il numero e l'ubicazione dei pali e micropali da sottoporre a prova di carico devono essere stabiliti in funzione dell'importanza dell'opera, dell'affidabilità, in termini quantitativi, dei dati geotecnici disponibili e del grado di omogeneità del terreno.

I pali soggetti a prova di carico assiale potranno, a discrezione della Direzione Lavori, essere sottoposti anche a prova di ammettenza meccanica per valutare, tramite correlazione, la capacità portante statica di pali soggetti solo a prove dinamiche; la prova di ammettenza meccanica non è prevista per i micropali.

Le caratteristiche dei pali o micropali di prova (lunghezza, diametro, modalità esecutive, caratteristiche dei materiali, ecc.) dovranno essere del tutto simili a quelle dei pali o micropali dimensionati in fase di progetto.

Tutte le prove di carico dovranno essere studiate dal progettista strutturale incaricato dall'Impresa appaltatrice; il progetto delle prove di carico dovrà essere concordato ed approvato dalla Direzione dei Lavori prima della loro esecuzione. Per l'organizzazione delle prove l'Impresa dovrà avvalersi di un Laboratorio specializzato che fornirà tutta la tecnologia necessaria alle misure e test previsti nel progetto delle prove comprese le schede di rilevamento dei dati che dovranno essere assunti in contraddittorio con la Direzione dei lavori.

In Appendice vengono esplicitate le metodologie di conduzione delle prove di carico sopra individuate.



5 MISURAZIONE E CONTABILIZZAZIONE

5.1 NORME GENERALI

Resta stabilito, innanzitutto, che, sia per i lavori compensati a corpo che per quelli compensati a misura, l'Appaltatore ha l'onere contrattuale di predisporre in dettaglio tutti i disegni contabili delle opere realizzate e delle lavorazioni eseguite con l'indicazione (quote, prospetti e quant'altro necessario) delle quantità, parziali e totali, nonché con l'indicazione delle relative operazioni aritmetiche e degli sviluppi algebrici necessari alla individuazione delle quantità medesime, di ogni singola categoria di lavoro attinente l'opera o la lavorazione interessata.

Detti disegni contabili, da predisporre su supporto magnetico e da tradurre, in almeno duplice copia su idoneo supporto cartaceo, saranno obbligatoriamente consegnati tempestivamente alla Direzione Lavori per il necessario e preventivo controllo e verifica da effettuare sulla base delle misurazioni, effettuate in contraddittorio con l'Appaltatore, durante l'esecuzione dei lavori.

Tale documentazione contabile è indispensabile per la predisposizione degli Stati di Avanzamento Lavori e per l'emissione delle relative rate di acconto, secondo quanto stabilito in merito per i pagamenti.

La suddetta documentazione contabile resterà di proprietà dell'Amministrazione committente.

Tutto ciò premesso e stabilito, si precisa che:

I lavori compensati "a misura" saranno liquidati secondo le misure geometriche, o a numero, o a peso, così come rilevate dalla Direzione dei Lavori in contraddittorio con l'Appaltatore durante l'esecuzione dei lavori.

I lavori, invece, da compensare "a corpo" saranno controllati in corso d'opera attraverso le misure geometriche, o a peso, o a numero, rilevate dalla Direzione dei Lavori in contraddittorio con l'Appaltatore, e confrontate con le quantità rilevabili dagli elaborati grafici facenti parte integrante ed allegati al Contratto di Appalto.

Per la predisposizione degli Stati di Avanzamento Lavori e per l'emissione delle relative rate d'acconto il corrispettivo da accreditare negli S.A.L. è la parte percentuale del totale del prezzo a corpo risultante da tale preventivo controllo, effettuato a misura, oltre le prescritte trattenute di Legge e le eventuali risultanze negative (detrazioni) scaturite a seguito del Collaudo in corso d'opera.

A completamento avvenuto di tutte le opere a corpo, risultante da apposito Verbale di constatazione redatto in contraddittorio con l'Appaltatore, la Direzione dei Lavori provvederà, con le modalità suddette, al pagamento del residuo, deducendo le prescritte trattenute di Legge e le eventuali risultanze negative scaturite dalle operazioni e dalle verifiche effettuate dalla Commissione di Collaudo in corso d'opera.

5.2 CRITERI DI MISURA



5.2.1 DIAFRAMMI E PALANCOLATE

Si rimanda alle norme sulle misurazioni relative alle singole lavorazioni che compongono l'opera e/o parte di opera (es. Scavi, Pali, micropali, calcestruzzi, ecc.) da realizzare.

5.2.2 PALI

La lunghezza dei pali prefabbricati, ai fini della valutazione, comprende anche la parte appuntita; per la misura del diametro, si assume quello delle sezioni a metà lunghezza.

Quando, stabilita la lunghezza dei pali da adottare, il palo avesse raggiunto la capacità portante prima che la testa sia giunta alla quota stabilita, il palo verrà reciso, a cura e spese dell'Impresa, ma nella valutazione verrà tenuto conto della sua lunghezza originaria.

Nel prezzo a metro sono comprese, oltre la fornitura del palo, anche la fornitura e applicazione della puntazza in ferro e della ghiera in testa, la posa in opera a mezzo di idonei battipali, tutta l'attrezzatura, la mano d'opera occorrente e le prove di carico da eseguire con le modalità e gli oneri previsti dal presente CSA.

Per i pali in c.a. costruiti fuori opera, ferme restando le suddette norme per la loro valutazione e messa in opera, si precisa che il prezzo comprende, oltre la fornitura, l'armatura metallica, la puntazza metallica robustamente ancorata al calcestruzzo, le cerchiature di ferro, i prismi in legno a difesa della testata e le prove di carico da eseguire con le modalità e gli oneri previsti nel presente CSA.

La lunghezza per tutti i pali costruiti in opera, compresi i pali trivellati, sarà quella determinata dalla quota di posa del plinto (riportata in prossimità dell'opera con apposita modina esterna riferita ad opportuni capisaldi topografici) alla quota di fondo palo (ricavata con la classica strumentazione topografica).

La lunghezza dei pali dovrà essere accertata in contraddittorio tra Direzione Lavori ed Appaltatore con stesura di apposito verbale di misurazione al termine della fase di perforazione.

Qualora dovessero riscontrarsi lunghezze superiori rispetto a quelle previste in progetto e non autorizzate dal D.L., la parte di palo eccedente non verrà riconosciuta all'appaltatore. Qualora dovessero riscontrarsi lunghezze inferiori rispetto a quelle di progetto, il Direttore dei lavori, una volta accertato che la minore quantità eseguita non pregiudica l'accettabilità dell'opera, effettuerà la detrazione contabile delle quantità non realizzate.

Nei relativi prezzi di Elenco si intendono compresi e compensati:

l'infissione del tuboforma, la fornitura del calcestruzzo, il suo getto e costipamento con mezzi idonei, la formazione di eventuali bulbi di base ed espansioni laterali, il ritiro graduale del tuboforma, gli esaurimenti d'acqua, l'eventuale impiego di scalpello, la rasatura e la sistemazione delle teste per l'ammorsamento nei plinti/cordoli/ecc, l'eventuale foratura a vuoto del terreno, la posa in opera, ove occorre, di un'idonea controcamicia di lamierino per il contenimento del getto nella parte in acqua, le prove di carico che saranno ordinate dalla



Direzione dei Lavori con le modalità e gli oneri previsti dal seguente capitolato; esclusa l'eventuale fornitura e posa in opera dell'armatura metallica che verrà compensata con il relativo prezzo di Elenco.

Nei prezzi di tutti i pali eseguiti in opera, sia di piccolo che di grande diametro, è sempre compreso l'onere dell'estrazione e del trasporto a rifiuto delle materie provenienti dall'escavazione del foro entro la distanza di 5 km dal confine del lotto in direzione della discarica.

5.2.3 POZZI

Si considera scavo a pozzo quello che si esegue con l'adozione di rivestimento costruito per sottomurazione e che ha, in sezione corrente, un'area teorica esterna non superiore a mq. 80; scavi aventi un'area teorica superiore agli 80 mq. saranno considerati scavi di fondazione a sezione obbligata.

Lo scavo in pozzo a cielo aperto verrà compensato con gli appositi prezzi di Elenco. Tali prezzi verranno applicati solo quando i pozzi superino la profondità di 3 m dal piano di campagna o di sbancamento; per pozzi profondi fino a 3,00 m lo scavo verrà contabilizzato e pagato come scavo di fondazione.

Verrà valutato come scavo di sbancamento quello eseguito al di sopra del piano orizzontale passante per la sommità del primo anello del pozzo, qualunque siano le cautele e gli accorgimenti da adottare in relazione alla acclività delle pendici ed alla natura geologica dei terreni costituenti le pendici stesse.

La contabilizzazione dello scavo dei pozzi sarà fatta in base all'area teorica ed all'altezza misurata, per zone di profondità, dal piano di posa del calcestruzzo di fondo fino alla sommità. Lo scavo degli eventuali allarghi di base sarà compensato con lo stesso prezzo dello scavo dei pozzi.

A ciascuna zona di profondità sarà applicato il relativo compenso previsto nell'Elenco Prezzi.

Le altre categorie di lavori (calcestruzzi, ferro di armatura, casseri) saranno valutate con le modalità valevoli per i normali lavori di opere d'arte, con le maggiorazioni previste dall'Elenco Prezzi.

Il rivestimento dei pozzi sarà contabilizzato come calcestruzzo in elevazione, il fondello e il riempimento dei pozzi sarà contabilizzato come calcestruzzo di fondazione; in ogni caso la eventuale armatura di ferro sarà compensata a parte.

Qualora l'Impresa, per ragioni di propria convenienza od in relazione alle caratteristiche dei terreni, eseguito lo scavo di un tratto del pozzo e prima di procedere alla costruzione dell'anello in calcestruzzo rivestisse le pareti di scavo con calcestruzzo spruzzato a pressione, tale strato di calcestruzzo verrà contabilizzato unitamente a quello costituente l'anello di rivestimento e pagato con lo stesso prezzo.

Tutte le norme di misurazione e contabilizzazione del presente paragrafo si applicano anche per i pozzi di aereazione delle gallerie verticali o subverticali.



L'eventuale esaurimento di acqua di falda o vena, meccanico o non, è a cura e spese dell'Impresa fin quando lo scavo venga eseguito ad una profondità minore di 20 (venti) cm sotto il livello costante cui si stabiliscono le acque. Per profondità maggiori verrà corrisposto all'Impresa il compenso stabilito nell'Elenco dei Prezzi.

6 NON CONFORMITA'

La Direzione dei Lavori, sulla scorta dei controlli e delle prove eseguite sulle singole lavorazioni, così come sopra descritte, provvederà, in caso di esito negativo, ad aprire delle non conformità rendendone edotto l'appaltatore.

La risoluzione delle non conformità, che coinvolgerà sempre anche il progettista nel caso di opere strutturalmente rilevanti, dovrà essere proposta dall'appaltatore e concordata con la Direzione dei Lavori. A insindacabile giudizio del Direttore dei Lavori, potranno essere comminate penalizzazioni economiche sulle lavorazioni oggetto di non conformità.

-

7 COLLAUDO

La competenza del collaudo tecnico delle strutture in c.a. viene in generale attribuita dalla legge al Collaudatore Statico. La norma (N.T.C. 2008) prevede che il Collaudatore Statico, è tenuto a controllare che siano state messe in atto tutte le prescrizioni progettuali e siano stati eseguiti tutti i controlli sperimentali contemplati dalla legge e dal contratto di appalto.

In particolare, il Collaudatore statico dovrà eseguire un controllo sui verbali e sui risultati delle prove di carico ordinate dal Direttore dei lavori su componenti strutturali e/o sull'opera complessiva.

Conseguentemente, nel caso delle sottofondazioni che stiamo trattando nel presente capitolato, il Direttore dei lavori sarà tenuto, oltre che ad effettuare e registrare puntualmente tutti i controlli e prove precedentemente indicati, a tenere informato il Collaudatore statico soprattutto in merito alla programmazione ed esecuzione delle prove di carico sia in caso di prove di progetto sia in caso di prove di verifica.

8 MANUTENZIONE

Come già più volte ripetuto, le strutture analizzate nel presente capitolato permettono alle strutture sovrastanti (ponti, viadotti, muri, etc.) di trasmettere i carichi in profondità nel terreno di fondazione verso strati più resistenti.

Ovviamente non può ipotizzarsi una manutenzione diretta di tali strutture interrato; occorrerà quindi valutare, nel corso delle verifiche periodiche previste dal piano di manutenzione delle strutture in elevazione sovrastanti, se le medesime presentino lesioni e/o dissesti direttamente



riconducibili a fenomeni correlati alle fondazioni profonde (rotazioni, cedimenti, etc.); in tal caso si dovrà procedere con indagini mirate ad accertare le cause del cedimento.

9 NORMATIVE E RIFERIMENTI

I lavori saranno eseguiti in accordo, ma non limitatamente, alle seguenti normative:

- D.M. Infrastrutture 14 gennaio 2008 e succ. mod. ed integrazioni.
- Circolare 02 Febbraio 2009 n.617/C.S.LL.PP.
- Decreto del Ministero dei Lavori Pubblici 11/03/1988.
- Circolare LL.PP. n° 30483 del 24/09/1988;
- Norme UNI di riferimento
- ASTM D1143-81 "Standard Test Method for piles under static and compressive load".
- DIN 4150
- Associazione Geotecnica Italiana, Raccomandazioni sui pali di fondazione, Dic. 1984

10 APPENDICE

10.1 CONTROLLI SUI FANGHI

Ove il progetto preveda l'utilizzo di fanghi durante lo scavo per l'esecuzione delle sottofondazioni, l'Impresa dovrà presentare alla DL uno studio preliminare in cui siano dettagliatamente specificate le caratteristiche dei materiali da utilizzare, i corretti dosaggi e le metodologie di utilizzo.

10.1.1 CONTROLLO DEL FANGO BENTONITICO

Per il controllo della qualità del fango si eseguiranno, a cura e spese dell'Impresa e in contraddittorio con la Direzione Lavori, determinazioni sistematiche delle seguenti caratteristiche:

- a) peso di volume;
- b) viscosità MARSH;
- c) contenuto in sabbia;

ripetendo le misure con la frequenza e le modalità di prelievo sotto indicate.

Fanghi freschi maturati (determinazione delle caratteristiche a e b):

- prelievo nella vasca di maturazione con frequenza quotidiana, per ogni impianto di preparazione fanghi.

Fanghi in uso, nel corso della escavazione (determinazione della caratteristica a):



- prelievo entro il cavo, mediante campionatore, alla profondità sovrastante di 50 cm quella raggiunta dall'escavazione al momento del prelievo, con frequenza di un prelievo per ogni elemento (palo o pannello di diaframma) al termine dell'attraversamento degli strati più sabbiosi o al termine delle operazioni di scavo.

Fanghi prima dell'inizio del getto del conglomerato cementizio (determinazione delle caratteristiche a e c):

- prelievo mediante campionatore, alla profondità di 80 cm sopra il fondo dello scavo con frequenza di prelievo per ogni elemento da eseguire dopo che le armature metalliche ed il tubo di convogliamento sono già stati posti in opera.

La Direzione lavori potrà richiedere ulteriori controlli delle caratteristiche dei fanghi bentonitici impiegati, in particolare nella fase iniziale di messa a punto delle lavorazioni.

L'Impresa dovrà disporre in cantiere di una adeguata attrezzatura di laboratorio per il controllo del peso specifico o di volume, della viscosità, del contenuto in sabbia, del pH, dell'acqua libera, e dello spessore del "cake"; mentre per la constatazione delle seguenti caratteristiche:

- residui al setaccio n. 38 della serie UNI n.2331 - 2332;
- tenore di umidità;
- limite di liquidità;
- decantazione della sospensione al 6%;

si ricorrerà, a cura e spese dell'Impresa, al Laboratorio Ufficiale.

10.1.2 CONTROLLO DEL FANGO BIODEGRADABILE

Per il controllo di qualità del fango, a cura dell'Impresa e in contraddittorio con la Direzione Lavori, si eseguiranno determinazioni sistematiche delle seguenti caratteristiche:

- densità del fango biodegradabile fresco;
- densità del fango biodegradabile e viscosità del fango pronto per l'impiego;
- prova di decadimento.

I suddetti controlli verranno effettuati con frequenza quotidiana, per ogni impianto di preparazione fanghi, tranne che la prova di decadimento, che dovrà essere eseguita con frequenza settimanale, presso il laboratorio di cantiere.

La formula prevista e studiata dall'Impresa, potrà essere assoggettata ad ulteriori prove se richieste dalla Direzione Lavori.



10.1.3 CONTROLLO DEL FANGO POLIMERICO

Per il controllo di qualità del fango, a cura dell'Impresa e in contraddittorio con la Direzione Lavori, si eseguiranno determinazioni sistematiche delle seguenti caratteristiche:

- densità del fango polimerico fresco;
- densità e viscosità del fango polimerico pronto per l'impiego;

I suddetti controlli verranno effettuati con frequenza quotidiana, per ogni impianto di preparazione fanghi.

La formula prevista e studiata dall'Impresa, potrà essere assoggettata ad ulteriori prove se richieste dalla Direzione Lavori.

10.2 TECNICA DI PROVE DI CARICO SU PALI E MICROPALI

10.2.1 PROVE SU PALI DI GRANDE DIAMETRO

1

10.2.1.1 PROVE DI CARICO ASSIALE E/O PROVE DI VERIFICA

I carichi di prova saranno definiti di volta in volta dal progettista, in relazione alle finalità della prova stessa.

Devono essere eseguite prove di carico statiche di verifica per controllarne principalmente la corretta esecuzione e il comportamento sotto le azioni di progetto. Tali prove devono pertanto essere spinte ad un carico assiale pari a 1,5 volte l'azione di progetto utilizzata per le verifiche SLE.

In presenza di pali strumentati per il rilievo separato delle curve di mobilitazione delle resistenze lungo la superficie e alla base, il massimo carico assiale di prova può essere posto pari a 1,2 volte l'azione di progetto utilizzata per le verifiche SLE.

Il numero e l'ubicazione delle prove di verifica devono essere stabiliti in base all'importanza dell'opera e al grado di omogeneità del terreno di fondazione; in ogni caso il numero di prove non deve essere inferiore a:

- 1 se il numero di pali è inferiore o uguale a 20,
- 2 se il numero di pali è compreso tra 21 e 50,
- 3 se il numero di pali è compreso tra 51 e 100,
- 4 se il numero di pali è compreso tra 101 e 200,
- 5 se il numero di pali è compreso tra 201 e 500,
- il numero intero più prossimo al valore $5 + n/500$, se il numero n di pali è superiore a 500.



Il numero di prove di carico di verifica può essere ridotto se sono eseguite prove di carico dinamiche, da tarare con quelle statiche di progetto, e siano effettuati controlli non distruttivi su almeno il 50% dei pali.

Di ciascuna prova dovrà essere redatto apposito verbale, controfirmato dalle parti, nel quale saranno riportati tra l'altro: data ed ora di ogni variazione del carico, le corrispondenti letture dei flessimetri ed i diagrammi carichi cedimenti.

10.2.1.2 Attrezzatura e dispositivi di prova

Il carico sarà applicato mediante uno o più martinetti idraulici, con corsa ≥ 200 mm, posizionati in modo da essere perfettamente centrati rispetto all'asse del palo.

I martinetti saranno azionati da una pompa idraulica esterna. Martinetti e manometro della pompa saranno corredati da un certificato di taratura recente (≈ 3 mesi).

Nel caso di impiego di più martinetti occorre che:

- i martinetti siano uguali;
- l'alimentazione del circuito idraulico sia unica.

La reazione di contrasto sarà di norma ottenuta tramite una zavorra la cui massa M dovrà essere non inferiore a 1,2 volte la massa equivalente al massimo carico di prova:

$$M \geq 1,2 \cdot P_{\text{prova}} / g = 0,12 P_{\text{prova}}$$

La zavorra sarà sostenuta con una struttura costituita da una trave metallica di adeguata rigidità sul cui estradosso, tramite una serie di traversi di ripartizione, vanno posizionati blocchi di calcestruzzo o roccia.

In alternativa la zavorra potrà essere sostituita con:

- pali di contrasto, dimensionati a trazione;
- tiranti di ancoraggio collegati ad un dispositivo di contrasto.

In questi casi si avrà cura di ubicare i pali o i bulbi di ancoraggio dei tiranti a sufficiente distanza dal palo di prova (minimo 3 diametri).

L'Impresa, nel caso di prove di carico con pali di contrasto, dovrà redigere un progetto dettagliato delle prove di carico indicando numero, interassi, dimensioni, e lunghezza dei pali;

Qualora sia richiesto l'uso di una centralina oleodinamica preposta a fornire al/ai martinetti la pressione necessaria, questa dovrà essere di tipo sufficientemente automatizzata per poter impostare il carico con la velocità richiesta, variarla in caso di necessità e mantenere costante il carico durante le soste programmate.

Per misurare il carico applicato alla testa del palo si interporrà tra il martinetto di spinta ed il palo una cella di carico del tipo ad estensimetri elettrici di opportuno fondo scala.



Nel caso non fosse disponibile tale tipo di cella, il carico imposto al palo verrà determinato in base alla pressione fornita ai martinetti misurata con un manometro oppure, dove previsto, misurata con continuità da un trasduttore di pressione collegato al sistema di acquisizione automatico e, in parallelo, con un manometro.

Il manometro ed il trasduttore di pressione, se utilizzati, dovranno essere corredati da un rapporto di taratura rilasciato da non più di 3 mesi da un laboratorio ufficiale.

Lo strumento di misura dovrà avere fondo scala e precisione adeguati e non inferiore al 5% del carico applicato per i manometri e del 2% per le celle di carico.

Se viene impiegato soltanto il manometro, il relativo quadrante dovrà avere una scala adeguata alla precisione richiesta.

E' raccomandato l'inserimento di un dispositivo automatico in grado di mantenere costante (± 20 kN) il carico applicato sul palo, per tutta la durata di un gradino di carico ed indipendentemente dagli abbassamenti della testa del palo.

Per la misura dei cedimenti, saranno utilizzati tre comparatori centesimali, con corsa massima non inferiore a 50 mm, disposti a $\approx 120^\circ$ intorno all'insieme palo-terreno.

Il sistema di riferimento sarà costituito da una coppia di profilati metallici poggianti su picchetti infissi al terreno ad una distanza di almeno 3 diametri dal palo.

Il sistema sarà protetto dall'irraggiamento solare mediante un telo sostenuto con un traliccio di tubi innocenti.

Preliminarmente all'esecuzione delle prove saranno eseguiti cicli di misure allo scopo di determinare l'influenza delle variazioni termiche e/o di eventuali altre cause di disturbo.

Dette misure, compreso anche il rilievo della temperatura, saranno effettuate per un periodo di 24 ore con frequenze di 2 ore circa.

10.2.1.3 Preparazione ed esecuzione della prova

I pali prescelti saranno preparati mediante regolarizzazione della testa previa scapitozzatura del calcestruzzo e messa a nudo del fusto per un tratto di ≈ 50 cm.

Nel tratto di fusto esposto saranno inserite n.3 staffe metalliche, a 120° , per la successiva apposizione dei micrometri.

Sopra la testa regolarizzata si stenderà uno strato di sabbia di circa 3 cm di spessore, oppure una lastra di piombo.

Si provvederà quindi a poggiare una piastra metallica di ripartizione del carico di diametro adeguato, in modo da ricondurre la pressione media sul conglomerato a valori compatibili con la sua resistenza a compressione semplice.



La zavorra sarà messa a dimora dopo avere posizionato la trave di sostegno su due appoggi laterali, posti a circa 3 diametri dall'asse del palo.

L'altezza dei due appoggi deve essere sufficiente a consentire il posizionamento dei martinetti e dei relativi centratori e del sistema di riferimento per la misura dei cedimenti ($h_{\min} = 1,5 \text{ m}$).

Tra i martinetti e la trave sarà interposto un dispositivo di centramento del carico, allo scopo di eliminare il pericolo di ovalizzazione del pistone.

Gli stessi accorgimenti saranno adottati anche nel caso in cui la trave o struttura di contrasto farà capo a pali o tiranti di ancoraggio.

10.2.1.4 Programma di carico

Il programma di carico sarà definito di volta in volta, in relazione alla finalità della prova.

Di norma si farà riferimento al seguente schema, che prevede due cicli di carico e scarico, da realizzarsi come di seguito specificato.

1° CICLO

a) Applicazione di "n" ($n \geq 4$) gradini di carico successivi, di entità pari a δP , fino a raggiungere il carico P_{ES} .

b) In corrispondenza di ciascun gradino di carico si eseguiranno misure dei cedimenti con la seguente frequenza:

- $t = 0$ (applicazione del carico)
- $t = 2'$
- $t = 4'$
- $t = 8'$
- $t = 15'$

Si proseguirà quindi ogni 15' fino a raggiunta stabilizzazione, e comunque per non più di 2 ore.

Il cedimento è considerato stabilizzato se, a parità di carico, è soddisfatta la condizione tra due misure successive ($t = 15'$):

$$\delta s \leq 0.025 \text{ mm.}$$

Per il livello corrispondente a P_{ES} il carico viene mantenuto per un tempo minimo di 4 ore; quindi si procede allo scarico mediante almeno 4 gradini, in corrispondenza dei quali si eseguono misure a:

- $t = 0$



- $t = 5'$
- $t = 10'$
- $t = 15'$

Allo scarico le letture verranno eseguite anche a:

- $t = 30'$
- $t = 45'$
- $t = 60'$
-

2° CICLO

- a) Applicazione di "m" ($m \geq 9$) gradini di carico δP fino a raggiungere il carico P_{prova} (o P_{lim}).
- b) In corrispondenza di ogni livello di carico si eseguiranno misure di cedimento con la stessa frequenza e limitazioni di cui al punto "b" del 1° Ciclo.
- c) Il carico P_{prova} , quando è minore di P_{lim} , sarà mantenuto per un tempo minimo di 4 ore; quindi il palo sarà scaricato mediante almeno 3 gradini (di entità $3 \delta P$) con misure a:

- $t = 0$
- $t = 5'$
- $t = 10'$
- $t = 15'$
-

A scarico ultimato si eseguiranno misure fino a $t = 60'$; una lettura finale sarà effettuata 12 ore dopo che il palo è stato completamente scaricato.

Si considererà raggiunto il carico limite P_{lim} , e conseguentemente si interromperà la prova, allorquando risulti verificata una delle seguenti condizioni:

- cedimento (P_{lim}) ≥ 2 cedimento ($P_{lim} - \delta P$)
- cedimento (P_{lim}) $\geq 0,10$ diametri.

10.2.1.5 Risultati della prova

Le misure dei cedimenti saranno registrate utilizzando moduli contenenti:

- il n° del palo con riferimento ad una planimetria;
- l'orario di ogni singola operazione;



- la temperatura;
- il carico applicato;
- il tempo progressivo di applicazione del carico;
- le corrispondenti misure di ogni comparatore;
- i relativi valori medi;
- le note ed osservazioni.

Le tabelle complete delle letture tempo-carico-cedimento costituiranno il verbale della prova.

Le date e il programma delle prove dovranno essere altresì comunicati alla Direzione Lavori con almeno 7 giorni di anticipo sulle date di inizio.

La documentazione fornita dall'esecutore della prova dovrà comprendere i seguenti dati:

- tabelle complete delle letture tempo-carico-cedimento che le indicazioni singole dei comparatori e la loro media aritmetica; (Sono richieste anche le fotocopie chiaramente leggibili della documentazione originale di cantiere - "verbale").
- diagrammi carichi-cedimenti finali per ciascun comparatore e per il valore medio; diagrammi carichi-cedimenti (a carico costante) per ciascun comparatore e per il valore medio;
- numero di identificazione e caratteristiche nominali del palo (lunghezza, diametro);
- stratigrafia del terreno rilevata durante la perforazione (pali trivellati);
- geometria della prova (dispositivo di contrasto, travi portamicrometri, etc.);
- disposizione, caratteristiche e certificati di taratura della strumentazione;
- scheda tecnica del palo, preparata all'atto dell'esecuzione.
- relazione tecnica riportante l'elaborazione dei dati e l'interpretazione della prova medesima nonché l'individuazione del carico limite con il metodo dell'inverse pendenze.

10.2.1.6 PROVE DI CARICO SU PALI STRUMENTATI

Quando richiesto, le prove di carico assiali, oltre che per definire la curva carico-cedimento alla testa del palo, avranno lo scopo di valutare l'entità e la distribuzione del carico assiale e della curva di mobilitazione dell'attrito lungo il palo. Pertanto, dovranno essere predisposte una serie di sezioni strumentate nel fusto del palo, e anche alla base del palo stesso. I dispositivi indicati nel presente paragrafo sono pertanto da considerarsi aggiuntivi rispetto a quanto sopra descritto

Per i pali strumentati, ad ultimazione del getto verrà eseguito un controllo generale della strumentazione per verificare l'integrità a seguito delle operazioni di realizzazione del palo.

Ulteriori controlli con registrazione dei dati verranno eseguiti a 7, 14 e 28 giorni ed immediatamente prima della prova di carico. Quest'ultima costituirà la misura di origine per le successive letture.



10.2.1.7 Attrezzature e dispositivi di prova

Lungo il fusto del palo saranno predisposte delle sezioni strumentate il cui numero e la cui ubicazione sarà stabilito di volta in volta in accordo con la Direzione Lavori. In ogni caso dovranno essere previste almeno 4 sezioni strumentate.

Indicativamente la sezione strumentata superiore sarà ubicata esternamente al terreno in prossimità della testa del palo.

Qualora non fosse possibile realizzare la sezione strumentata di testa al di sopra del piano lavoro, dopo l'esecuzione del palo si procederà ad isolare il palo dal terreno circostante fino alla quota della sezione strumentata di testa, in questo caso la sezione strumentata di testa sarà posizionata il più vicino possibile al piano lavoro.

Le dimensioni geometriche di questa sezione strumentata dovranno essere accuratamente misurate prima delle prove.

Tale sezione consentirà di avere indicazioni sul modulo del calcestruzzo in corrispondenza dei vari gradini di carico e sarà di riferimento per il comportamento di tutte le altre.

Ogni sezione strumentata sarà costituita da almeno 3 estensimetri elettrici disposti su di una circonferenza, a circa 120° l'uno dall'altro.

Le celle estensimetriche saranno fissate all'armatura longitudinale e protette dal contatto diretto con il calcestruzzo.

Esse saranno corredate di rapporto di taratura rilasciato da un laboratorio ufficiale. Per ogni sezione strumentata si ammetteranno tolleranze non superiori a 10 cm rispetto alla quota teorica degli estensimetri elettrici.

La punta del palo verrà strumentata mediante una cella di carico costituita da estensimetri elettrici.

La sezione verrà ubicata alla distanza di circa 1 diametro dalla base del palo.

La misura degli spostamenti alla base del palo verrà realizzata con un estensimetro meccanico a base lunga. Esso misurerà le deformazioni relative tra la base e la testa del palo.

L'ancoraggio dello strumento sarà posizionato alla quota degli estensimetri elettrici e la misura sarà riportata in superficie mediante un'asta di acciaio rigida avente coefficiente di dilatazione termica comparabile con quello del calcestruzzo.

Sarà eliminato il contatto con il calcestruzzo circostante mediante una tubazione rigida di acciaio di circa 1" di diametro esterno.

Particolare cura sarà posta nel rendere minimo l'attrito tra asta interna e tubazione esterna utilizzando, ad esempio, distanziali di materiale antifrizione e altri sistemi analoghi, prestando attenzione ad usarne un numero sufficiente, ma non eccessivo.



Occorrerà garantire una perfetta tenuta tra l'ancoraggio ed il tubo esterno al fine di evitare intrusioni di calcestruzzo nell'intercapedine asta-tubo di protezione all'atto del getto.

Come per gli altri tipi di tubazione anche questa sarà portata sino in superficie a fuoriuscire dalla testa del palo a fianco della piastra di ripartizione.

In questo punto verranno installati dei trasduttori di spostamento lineari con fondo scala di circa 20÷30 mm e precisione dello 0,2% del fondo scala, per la misura in continuo degli spostamenti relativi fra il tubo di protezione (testa del palo) e l'ancoraggio solidale alla base del palo.

La testa di questo strumento andrà adeguatamente protetta contro avverse condizioni atmosferiche, contro urti meccanici accidentali e contro le variazioni di temperatura.

Gli estensimetri andranno fissati alle staffe dell'armatura e saranno dotati di barre di prolunga in acciaio da entrambi i lati non inferiori a 50 cm.

Gli strumenti saranno adeguatamente protetti da possibili urti del tubo getto con rinforzi e protezioni in acciaio da definirsi sul posto.

Tutti i cavi elettrici provenienti dagli estensimetri dovranno essere protetti dal diretto contatto meccanico con i ferri d'armatura.

Normalmente si farà in modo che le tubazioni da inserire nella gabbia siano simmetricamente disposte all'interno della sezione.

L'uscita dei cavi dalla testa del palo non dovrà costituire un ingombro alle operazioni successive.

Le modalità di installazione e protezione dei cavi saranno comunicate alla Direzione Lavori.

10.2.1.8 Preparazione ed esecuzione della prova

Si applicano integralmente le specifiche esposte in precedenza per i pali di grande diametro.

10.2.1.9 PROVE DI CARICO LATERALE

Queste prove dovranno essere effettuate nel caso in cui i pali di fondazione siano stati progettati per resistere a carichi orizzontali.

Il numero ed i pali da sottoporre a prova sarà definito dal progettista e/o concordato con la Direzione Lavori in base all'importanza dei carichi di progetto.

Nella esecuzione delle prove ci si atterrà alle prescrizioni già impartite per le prove di carico assiale, salvo quanto qui di seguito specificato.

Il contrasto sarà di norma ottenuto utilizzando un palo di caratteristiche geometriche analoghe, distante almeno 3 diametri.

Il martinetto sarà prolungato mediante una trave di opportuna rigidità.



Gli spostamenti saranno misurati su entrambi i pali. Si utilizzeranno per ciascun palo 2 coppie di comparatori centesimali fissati alla stessa quota; la prima coppia sarà disposta in posizione frontale rispetto alla direzione di carico; la seconda coppia sarà disposta in corrispondenza dell'asse trasversale alla direzione di carico.

Per la misura delle deformazioni durante la prova di carico, la Direzione Lavori indicherà i pali nei quali posizionare, prima del getto, dei tubi inclinometrici.

Si utilizzeranno tubi in alluminio a 4 scanalature, diametro d 81/76 mm, resi solidali alla gabbia di armatura a mezzo di opportune legature.

Le misure saranno effettuate con una sonda inclinometrica perfettamente efficiente, di tipo bi-assiale, previo rilevamento delle torsioni iniziali del tubo-guida.

Se richiesto dalla Direzione Lavori anche i pali sottoposti a prove di carico laterale potranno avere sezioni strumentate con estensimetri elettrici a varie profondità.

10.2.1.10 PROVE DI PROGETTO SU PALI PILOTA

I pali di prova, eventualmente strumentati (per la determinazione del carico limite), saranno eseguiti a cura e spese dell'Impresa, con le stesse modalità di cui ai precedenti paragrafi, in numero pari all'**1%** del totale dei pali con un minimo di **1** palo per opera d'arte e comunque secondo le indicazioni del progettista e/o le prescrizioni del Direttore dei Lavori.

Le prove per la determinazione della resistenza del singolo palo (prove di progetto) devono essere eseguite su pali appositamente realizzati (pali pilota) identici, per geometria e tecnologia esecutiva, a quelli da realizzare. I pali di prova dovranno essere realizzati in corrispondenza dell'opera, e predisposti al di fuori della palificata ad una distanza tale da non interferire con l'area di influenza della stessa e ricadere nella medesima situazione geotecnica e/o stratigrafica della palificata in progetto.

L'intervallo di tempo intercorrente tra la costruzione del palo pilota e l'inizio della prova di carico deve essere sufficiente a garantire che il materiale di cui è costituito il palo sviluppi la resistenza richiesta e che le pressioni interstiziali nel terreno si riportino ai valori iniziali.

Se si esegue una sola prova di carico statica di progetto, questa deve essere ubicata dove le condizioni del terreno sono più sfavorevoli.

Le prove di progetto devono essere spinte fino a valori del carico assiale tali da portare a rottura il complesso palo-terreno o comunque tali da consentire di ricavare significativi diagrammi dei cedimenti della testa del palo in funzione dei carichi e dei tempi.

Il sistema di vincolo deve essere dimensionato per consentire un valore del carico di prova non inferiore a 2,5 volte l'azione di progetto utilizzata per le verifiche SLE.



La resistenza del complesso palo-terreno è assunta pari al valore del carico applicato corrispondente ad un cedimento della testa pari al 10% del diametro nel caso di pali di piccolo e medio diametro ($d < 80$ cm), non inferiori al 5% del diametro nel caso di pali di grande diametro ($d > 80$ cm).

Se tali valori di cedimento non sono raggiunti nel corso della prova, è possibile procedere all'estrapolazione della curva sperimentale a patto che essa evidenzi un comportamento del complesso palo-terreno marcatamente non lineare.

Per i pali di grande diametro si può ricorrere a prove statiche eseguite su pali aventi la stessa lunghezza dei pali da realizzare, ma diametro inferiore, purché tali prove siano adeguatamente motivate ed interpretate al fine di fornire indicazioni utili per i pali da realizzare. In ogni caso, la riduzione del diametro non può essere superiore al 50% ed il palo di prova deve essere opportunamente strumentato per consentire il rilievo separato delle curve di mobilitazione della resistenza laterale e della resistenza alla base.

Come prove di progetto possono essere eseguite prove dinamiche ad alto livello di deformazione, purché adeguatamente interpretate al fine di fornire indicazioni comparabili con quelle derivanti da una corrispondente prova di carico statica di progetto.

Tali pali dovranno essere eseguiti o posti in opera alla presenza della DL, cui spetta l'approvazione delle modalità esecutive da adottarsi per i pali in progetto.

In ogni caso l'Impresa dovrà provvedere, a sua cura e spese, all'esecuzione di tutte quelle prove di controllo non distruttive che saranno richieste dalla DL per eliminare gli eventuali dubbi sulla accettabilità delle modalità esecutive.

Nel caso in cui nel corso dei lavori l'Impresa proponga di variare la metodologia esecutiva sperimentata ed approvata inizialmente, la stessa Impresa provvederà, sempre a sua cura e spese, ad effettuare le prove precedentemente descritte che la Direzione Lavori riterrà opportuno ripetere.

Di tutte le prove e controlli eseguiti, l'Impresa si farà carico di presentare una relazione tecnica riportante le attività di prova, le metodologie adottate nonché i risultati delle prove stesse.

10.2.2 PROVE DI CARICO SU MICROPALI

10.2.2.1 PROVE DI CARICO ASSIALE

I carichi di prova saranno definiti di volta in volta dal progettista, in relazione alle finalità della prova stessa.

Di norma il massimo carico di prova P_{prova} sarà:

- $P_{prova} = 1,5 P_{esercizio}$



- $P_{prova} = P_{lim}$

ove con P_{lim} si indica la portata limite dell'insieme micropalo-terreno.

Il numero e l'ubicazione delle prove di verifica devono essere stabiliti in base all'importanza dell'opera e al grado di omogeneità del terreno di fondazione. In ogni caso il numero delle prove non deve essere inferiore a quanto riportato per i pali di grande diametro. Tutte le prove saranno eseguite a cura e spese dell'Impresa.

10.2.2.2 Attrezzature e dispositivi di prova

Le attrezzature ed i dispositivi per l'applicazione e per la misura del carico, ed i dispositivi per la misura dei cedimenti saranno conformi alle specifiche esposte per i pali di grande diametro.

E' ammessa l'esecuzione di prove di carico a compressione mediante contrasto su micropali laterali, a condizione che:

- le armature tubolari e le eventuali giunzioni filettate dei micropali di contrasto siano in grado di resistere ai conseguenti sforzi di trazione;
- la terna di micropali sia giacente sullo stesso piano verticale o inclinato.

Nel caso di micropali inclinati dovranno essere adottati tutti gli accorgimenti atti ad evitare l'insorgere di carichi orizzontali e/o momenti flettenti dovuti ad eccentricità, che potrebbero influenzare i risultati della prova.

I risultati forniti dai micropali di contrasto potranno essere utilizzati quali valori relativi a prove di carico a trazione, se i carichi effettivamente applicati sono significativi a norma di quanto definito nel presente paragrafo.

I micropali prescelti saranno preparati mettendo a nudo il fusto per un tratto di ≈ 20 cm ed eliminando tutte le superfici di contatto e di attrito con eventuali plinti, solette, murature, etc..

Nel tratto di fusto esposto saranno inserite 3 staffe metalliche, a 120° , per il posizionamento dei micrometri.

Si provvederà quindi a fissare sulla testa del micropalo una piastra metallica di geometria adeguata ad ospitare il martinetto, ed a trasferire il carico sul micropalo.

La zavorra sarà messa a dimora dopo avere posizionato la trave di sostegno su due appoggi laterali, posti a circa 3 m dall'asse del micropalo.

L'altezza degli appoggi dovrà essere sufficiente a consentire il posizionamento del martinetto e del relativo centratore, e del sistema di riferimento per la misura dei cedimenti.

Tra il martinetto e la trave sarà interposto un dispositivo di centramento del carico, allo scopo di eliminare il pericolo di ovalizzazione del pistone.



Gli stessi accorgimenti saranno adottati anche nel caso in cui la trave di contrasto farà capo ad una coppia di micropali posti lateralmente al micropalo da sottoporre a prova di compressione.

10.2.2.3 Programma di carico

Il programma di carico sarà definito di volta in volta, in relazione alle finalità della prova.

Di norma si farà riferimento al seguente schema, che prevede 3 cicli di carico e scarico, da realizzarsi come di seguito specificato.

1° CICLO

a) Applicazione di "**n**" ($n \geq 4$) gradini di carico successivi, di entità pari a δP , fino a raggiungere il carico P_{es} .

b) In corrispondenza di ciascun gradino di carico si eseguiranno misure dei cedimenti con la seguente frequenza:

- $t = 0$ (applicazione del carico)
- $t = 2'$
- $t = 4'$
- $t = 8'$
- $t = 15'$

si proseguirà quindi ogni 15' fino a raggiunta stabilizzazione, e comunque per non più di 2 ore.

Il cedimento s è considerato stabilizzato se, a parità di carico, è soddisfatta la condizione tra due misure successive ($\delta t = 15'$): $s \leq 0,025$ mm.

c) Per il livello corrispondente a P_{es} il carico viene mantenuto per un tempo minimo di 4 ore; quindi si procede allo scarico mediante almeno 3 gradini, in corrispondenza dei quali si eseguono misure a $t = 0$, $t = 5'$, $t = 10'$, $t = 15'$.

Allo scarico le letture verranno eseguite anche a $t = 30'$, $t = 45'$ e $t = 60'$.

2° CICLO

- a) Applicazione rapida di un carico di entità $1/3 P_{es}$
- b) Lettura dei cedimenti a $t = 0$, $1'$, $2'$, $4'$, $8'$, $15'$
- c) Scarico rapido e letture a $t = 0$ e $5'$
- d) Applicazione rapida di un carico di entità $2/3 P_{es}$
- e) Lettura dei cedimenti come in "b"



- f) Scarico come in "c"
- g) Applicazione rapida di un carico di entità pari a P_{es}
- h) Lettura dei cedimenti come in "b"
- i) Scarico con letture a $t = 0, 5', 10', 15'$ e $30'$.

3° CICLO

- a) Applicazione di "m" ($m \geq 9$) gradini di carico δP fino a raggiungere il carico P_{prova} (o P_{lim}).
- b) In corrispondenza di ogni livello di carico si eseguiranno misure di cedimento con la stessa frequenza e limitazioni di cui al 1° ciclo, punto "b".
- c) Il carico P_{prova} , quando è $< P_{lim}$, sarà mantenuto per un tempo minimo di 4 ore; quindi il palo sarà scaricato mediante almeno 3 gradini con misure a $t = 0, t = 5'$ e $t = 10'$ e $t = 15'$. A scarico ultimato si eseguiranno misure fino a $t = 60'$.

Si considererà raggiunto il carico limite P_{lim} , e conseguentemente si interromperà la prova, allorquando misurando il cedimento s risulterà verificata una delle seguenti condizioni:

- $s (P_{lim}) \geq 2 \cdot s (P_{lim} - \delta P)$
- $s (P_{lim}) \geq 0.2 d + s_{el}$

ove :

d = diametro del micropalo

s_{el} = cedimento elastico del micropalo.

10.2.2.4 Risultati delle prove

Le misure dei cedimenti saranno registrate con le stesse modalità indicate per i pali di grande diametro.



Anas S.p.A.

Via Monzambano, 10 - 00185 Roma

www.stradeanas.it



SOMMARIO

| | | |
|-------------|---|-----------|
| 1. | CONGLOMERATI CEMENTIZI | 6 |
| 1.1. | Prescrizioni per la durabilità delle opere in calcestruzzo | 9 |
| 1.2. | Tipologie e requisiti dei calcestruzzi a prestazione garantita | 10 |
| 1.2.1. | Calcestruzzi speciali | 16 |
| 2. | ACCIAI | 19 |
| 2.1. | Caratteristiche tecniche | 21 |
| 3. | CASSEFORME | 23 |
| 3.1. | Caratteristiche tecniche | 24 |
| 4. | MALTE E CALCESTRUZZI DA RIPRISTINO STRUTTURALE E PROTEZIONE | 25 |
| 4.1. | Caratteristiche tecniche | 26 |
| 5. | ACCETTAZIONE E CONTROLLI | 28 |
| 5.1. | Controllo delle certificazioni per materie prime e prodotti | 28 |
| 5.2. | Prequalifica e qualifica | 29 |
| 5.2.1. | Prequalifica e qualifica dei conglomerati cementizi | 29 |
| 5.2.1.1. | <i>Calcestruzzo prodotto senza processo industrializzato</i> | <i>29</i> |
| 5.2.1.2. | <i>Calcestruzzo prodotto con processo industrializzato</i> | <i>32</i> |
| 5.2.1.3. | <i>Qualifica dei calcestruzzi speciali</i> | <i>33</i> |
| 5.2.2. | Qualifica delle malte e calcestruzzi da ripristino strutturale e protezione | 36 |
| 5.2.3. | Qualifica degli acciai | 37 |
| 5.2.3.1. | <i>Acciaio per c.a.</i> | <i>37</i> |
| 5.2.3.2. | <i>Acciaio per c.a.p.</i> | <i>39</i> |
| 5.3. | Controlli in corso d'opera | 39 |
| 5.3.1. | Controlli in corso d'opera sui conglomerati cementizi | 39 |
| 5.3.1.1. | <i>Controlli di accettazione sui conglomerati cementizi</i> | <i>39</i> |
| 5.3.1.2. | <i>Controllo della resistenza del calcestruzzo messo in opera</i> | <i>42</i> |
| 5.3.1.3. | <i>Controlli aggiuntivi sui calcestruzzi speciali</i> | <i>43</i> |
| 5.3.2. | Controlli sulle malte e calcestruzzi da ripristino strutturale e protezione | 45 |
| 5.3.3. | Controlli sugli acciai | 46 |
| 5.4. | Laboratori accreditati e autorizzati | 48 |



Coordinamento Territoriale/Direzione

CAPITOLATO SPECIALE DI APPALTO

Norme Tecniche per l'esecuzione del contratto Parte 2

IT.PRL05.16 - Rev.1.0

| | | |
|-------------|---|-----------|
| 6. | MODALITÀ DI ESECUZIONE | 48 |
| 6.1. | Confezionamento dei conglomerati cementizi | 49 |
| 6.2. | Trasporto dei conglomerati cementizi..... | 49 |
| 6.3. | Posa in opera dei conglomerati cementizi | 50 |
| 6.3.1. | Operazioni preliminari..... | 50 |
| 6.3.2. | Getto del calcestruzzo | 51 |
| 6.3.3. | Posa in opera in climi freddi | 53 |
| 6.3.4. | Posa in opera in climi caldi..... | 54 |
| 6.3.5. | Riprese di getto..... | 55 |
| 6.3.5.1. | <i>Getto di calcestruzzo fresco su calcestruzzo fresco</i> | <i>56</i> |
| 6.3.5.2. | <i>Getto di calcestruzzo fresco su calcestruzzo indurito</i> | <i>56</i> |
| 6.4. | Casseforme | 57 |
| 6.4.1. | Pulizia e trattamento delle casseforme | 57 |
| 6.4.2. | Predisposizione di fori, tracce e cavità..... | 57 |
| 6.5. | Stagionatura e disarmo | 58 |
| 6.5.1. | Prevenzione delle fessure da ritiro plastico sulle superfici non casserate | 58 |
| 6.5.2. | Rimozione dei casseri e maturazione umida..... | 59 |
| 6.5.3. | Maturazione accelerata con trattamenti termici..... | 60 |
| 6.5.4. | Regolarità delle superfici casserate..... | 61 |
| 6.6. | Giunti di discontinuità ed opere accessorie nelle strutture in conglomerato cementizio | 62 |
| 6.7. | Armature per c.a. | 63 |
| 6.8. | Armature di precompressione | 64 |
| 6.8.1. | Fili, barre e trefoli..... | 65 |
| 6.8.2. | Tesatura delle armature di precompressione | 66 |
| 6.8.3. | Iniezioni nelle guaine dei cavi di precompressione di strutture in c.a.p. nuove..... | 66 |
| 6.8.3.1. | <i>Misura della fluidità con il cono di Marsh</i> | <i>67</i> |
| 6.8.4. | Iniezioni nelle guaine dei cavi di precompressione di strutture in c.a.p. esistenti | 68 |
| 6.8.4.1. | <i>Requisiti comuni.....</i> | <i>69</i> |
| 6.8.4.2. | <i>Sistemi epossidici</i> | <i>69</i> |
| 6.8.4.3. | <i>Boiacche cementizie</i> | <i>70</i> |
| 6.8.5. | Modalità di iniezione | 70 |



Coordinamento Territoriale/Direzione

CAPITOLATO SPECIALE DI APPALTO

Norme Tecniche per l'esecuzione del contratto Parte 2

IT.PRL05.16 - Rev.1.0

| | | |
|--------------|---|-----------|
| 6.8.5.1. | Iniezioni tradizionali..... | 70 |
| 6.8.5.2. | Iniezioni sottovuoto..... | 71 |
| 6.8.6. | Prove..... | 72 |
| 6.9. | Malte e calcestruzzi da ripristino strutturale e protezione | 72 |
| 6.10. | Tolleranze di esecuzione | 73 |
| 7. | MISURAZIONE E CONTABILIZZAZIONE..... | 74 |
| 7.1. | Norme generali | 74 |
| 7.2. | Criteri di misura | 75 |
| 7.2.1. | Conglomerati cementizi..... | 75 |
| 7.2.2. | Casseforme | 77 |
| 7.2.3. | Acciaio per c.a. e c.a.p..... | 77 |
| 8. | NON CONFORMITÀ E SANZIONI..... | 78 |
| 8.1. | Conglomerati cementizi | 78 |
| 8.2. | Acciaio per c.a. e c.a.p. | 81 |
| 9. | COLLAUDO | 81 |
| 10. | MANUTENZIONE | 82 |
| 10.1. | Contenuti ed articolazione del Piano di Manutenzione | 82 |
| 11. | NORMATIVE E RIFERIMENTI..... | 83 |
| 11.1. | Leggi e normative sugli aspetti strutturali | 83 |
| 11.2. | Leggi e normative inerenti il rilascio della Marcatura CE..... | 84 |
| 12. | APPENDICE..... | 87 |
| 12.1. | Caratteristiche dei materiali costituenti i conglomerati cementizi | 87 |
| 12.1.1. | Cemento..... | 87 |
| 12.1.1.1. | Considerazioni generali..... | 87 |
| 12.1.1.2. | Controlli sul cemento | 88 |
| 12.1.2. | Aggiunte minerali..... | 89 |
| 12.1.2.1. | Considerazioni generali..... | 89 |
| 12.1.2.2. | Ceneri volanti..... | 89 |
| 12.1.2.3. | Fumo di silice..... | 91 |



Coordinamento Territoriale/Direzione

CAPITOLATO SPECIALE DI APPALTO

Norme Tecniche per l'esecuzione del contratto Parte 2

IT.PRL05.16 - Rev.1.0

| | | |
|--------------|--|------------|
| 12.1.2.4. | <i>Loppa d'altoforno macinata</i> | 92 |
| 12.1.2.5. | <i>Altri tipi di aggiunta minerale ad attività pozzolanica</i> | 92 |
| 12.1.3. | Aggregati..... | 93 |
| 12.1.4. | Acqua di impasto..... | 94 |
| 12.1.5. | Additivi..... | 94 |
| 12.1.6. | Agenti espansivi non metallici..... | 95 |
| 12.2. | Fibre | 96 |
| 12.2.1. | Fibre per uso strutturale | 96 |
| 12.2.1.1. | <i>Caratteristiche tecniche</i> | 96 |
| 12.3. | Caratteristiche dei conglomerati cementizi | 97 |
| 12.3.1. | Reologia degli impasti e granulometria degli aggregati..... | 97 |
| 12.3.2. | Lavorabilità..... | 98 |
| 12.3.3. | Rapporto acqua/cemento | 99 |
| 12.3.4. | Massa volumica..... | 100 |
| 12.3.5. | Contenuto di aria..... | 101 |
| 12.3.6. | Acqua di bleeding | 101 |
| 12.3.7. | Misura della temperatura del calcestruzzo al getto | 102 |
| 12.3.8. | Contenuto di cloruri nel calcestruzzo..... | 102 |
| 12.3.9. | Grado di compattazione | 102 |
| 12.3.10. | Tempo di presa | 102 |
| 12.3.11. | Requisiti aggiuntivi | 103 |
| 12.3.11.1. | <i>Resistenza a trazione indiretta</i> | 103 |
| 12.3.11.2. | <i>Resistenza a flessione</i> | 103 |
| 12.3.11.3. | <i>Modulo elastico statico e dinamico</i> | 103 |
| 12.3.11.4. | <i>Deformazione viscosa</i> | 104 |
| 12.3.11.5. | <i>Ritiro idraulico libero</i> | 104 |
| 12.3.11.6. | <i>Espansione contrastata</i> | 104 |
| 12.3.11.7. | <i>Permeabilità all'acqua</i> | 105 |
| 12.3.11.8. | <i>Gradiente e ritiro termico</i> | 105 |
| 12.4. | Specificazione dei calcestruzzi proiettati | 106 |
| 12.5. | Acciaio per c.a.: zincatura a caldo per immersione | 107 |
| 13. | ALLEGATI | 109 |
| 13.1. | ALLEGATO 1: CONTROLLI SUL CEMENTO | 109 |



Coordinamento Territoriale/Direzione

CAPITOLATO SPECIALE DI APPALTO

Norme Tecniche per l'esecuzione del contratto Parte 2

IT.PRL05.16 - Rev.1.0

| | | |
|---------------|---|------------|
| 13.2. | ALLEGATO 2: CONTROLLI SULLE CENERI VOLANTI | 111 |
| 13.3. | ALLEGATO 3: CONTROLLI SUL FUMO DI SILICE | 113 |
| 13.4. | ALLEGATO 4: CONTROLLI SU LOPPA D'ALTOFORNO GRANULATA MACINATA | 114 |
| 13.5. | ALLEGATO 5: CONTROLLI SUGLI AGGREGATI PER CALCESTRUZZO | 116 |
| 13.6. | ALLEGATO 6: CONTROLLI SU ACQUA D'IMPASTO PER CALCESTRUZZO | 121 |
| 13.7. | ALLEGATO 7: CONTROLLI SU ADDITIVI ED AGENTI ESPANSIVI | 123 |
| 13.8. | ALLEGATO 8: CONTROLLI SULLE FIBRE..... | 126 |
| 13.9. | ALLEGATO 9: CONTROLLI SULLE MISCELE DI CONGLOMERATO CEMENTIZIO | 130 |
| 13.10. | ALLEGATO 10 | 141 |



Coordinamento Territoriale/Direzione

CAPITOLATO SPECIALE DI APPALTO

Norme Tecniche per l'esecuzione del contratto Parte 2

IT.PRL05.16 - Rev.1.0

1 **PREMESSA**

Le prescrizioni contenute nel presente Capitolato Speciale di Appalto si applicano ai conglomerati cementizi per usi strutturali e non, armati e non, per opere in cemento armato normale e precompresso, anche fibro-rinforzati, per la realizzazione di strutture gettate in opera o prefabbricate sia all'aperto che in sottoterraneo.

Il presente Capitolato Speciale di Appalto specifica inoltre i requisiti, le caratteristiche prestazionali, le modalità di accettazione e di controllo dei calcestruzzi e degli acciai per la realizzazione delle opere in CA e CAP lungo le infrastrutture stradali della rete di competenza ANAS S.p.A.

Soluzioni alternative o innovative, sono considerate ammissibili solo quando sia dimostrabile e garantibile la parità o la superiorità ai requisiti prestazionali oltre specificati e/o la convenienza economica per ANAS, nell'adozione del sistema innovativo.

2 **CONGLOMERATI CEMENTIZI**

Articoli di Elenco Prezzi correlati:

Conglomerati cementizi per opere all'aperto:

- B.03.025 CONGLOMERATO CEMENTIZIO PER MAGRONE E/O OPERE DI SOTTOFONDAZIONE
 - B.03.025.a - CON CEMENTO: 150 kg/mc
 - B.03.025.b - CON CEMENTO: 200 kg/mc
 - B.03.025.c - CON CEMENTO: 250 kg/mc
 - B.03.025.d - CON CEMENTO: 300 kg/mc
 - B.03.025.e - CON CEMENTO: 350 kg/mc
- B.03.030 CALCESTRUZZO NON STRUTTURALE
 - B.03.030.a - CLASSE DI RESISTENZA C20/25 (RCK \geq 25 N/mm²)
 - B.03.030.b - CLASSE DI RESISTENZA C25/30 (RCK \geq 30 N/mm²)
- B.03.031 CALCESTRUZZI STRUTTURALI PER OPERE DI FONDAZIONE IN C.A. O C.A.P.
 - B.03.031.a - CLASSE DI RESISTENZA C25/30 (RCK \geq 30 N/mm²)
 - B.03.031.b - CLASSE DI RESISTENZA C28/35 (RCK \geq 35 N/mm²)
 - B.03.031.c - CLASSE DI RESISTENZA C32/40 (RCK \geq 40 N/mm²)
 - B.03.031.d - CLASSE DI RESISTENZA C35/45 (RCK \geq 45 N/mm²)
- B.03.035 CALCESTRUZZI STRUTTURALI PER OPERE IN ELEVAZIONE VERTICALI O ORIZZONTALI IN C.A. O C.A.P.



Coordinamento Territoriale/Direzione

CAPITOLATO SPECIALE DI APPALTO

Norme Tecniche per l'esecuzione del contratto Parte 2

IT.PRL05.16 - Rev.1.0

- B.03.035.a - CLASSE DI RESISTENZA C25/30 ($R_{CK} \geq 30$ N/mm²)
- B.03.035.b - CLASSE DI RESISTENZA C28/35 ($R_{CK} \geq 35$ N/mm²)
- B.03.035.c - CLASSE DI RESISTENZA C32/40 ($R_{CK} \geq 40$ N/mm²)
- B.03.035.d - CLASSE DI RESISTENZA C35/45 ($R_{CK} \geq 45$ N/mm²)
- B.03.040 CALCESTRUZZI STRUTTURALI PER OPERE IN C.A. O C.A.P. O PER ELEMENTI PREFABBRICATI
 - B.03.040.a - CLASSE DI RESISTENZA C40/50 ($R_{CK} \geq 50$ N/mm²)
 - B.03.040.b - CLASSE DI RESISTENZA C45/55 ($R_{CK} \geq 55$ N/mm²)
- B.03.045 SOVRAPPREZZO PERCENTUALE PER CALCESTRUZZO A PRESTAZIONE GARANTITA
 - B.03.045.a - PER CLASSE CONSISTENZA S5
 - B.03.045.b - PER AUTOCOMPATTANTI SCC
 - B.03.045.c - PER IMPIEGO CEMENTO RESISTENTE AI SOLFATI
 - B.03.045.d - PER IMPIEGO CEMENTO A BASSO CALORE DI IDRATAZIONE
 - B.03.045.e - PER CALCESTRUZZO A RITIRO COMPENSATO
- B.03.065 SOVRAPPREZZO PERCENTUALE PER GETTI DI CONGLOMERATO CEMENTIZIO, DI CUI AI PRECEDENTI ARTICOLI
 - B.03.065.a - PER QUANTITATIVI UGUALI O INFERIORI A MC 2,00
 - B.03.065.b - PER QUANTITATIVI SUPERIORE A MC 2,00 ED INFERIORE A MC 5,00
- B.03.070 ADDITIVO PER CONGLOMERATO CEMENTIZIO PER OGNI KG DI ADDITIVO

Conglomerati cementizi spruzzati per opere all'aperto:

- B.06.001 MURATURA DI CONGLOMERATO CEMENTIZIO SPRUZZATO CONTENUTO MINIMO DI CEMENTO 200 KG/MC CLASSE C16/20 ($R_{ck} \geq 20$ N/mm²)
 - B.06.001.a - PER OGNI MC
 - B.06.001.b - PER RIVESTIMENTO DI CM 5
 - B.06.001.c - PER RIVESTIMENTO DI CM 10
 - B.06.001.d - PER RIVESTIMENTO DI CM 20
 - B.06.001.e - PER RIVESTIMENTO DI CM 25
- B.06.002 RIVESTIMENTI CON CALCESTRUZZO SPRUZZATO ALL'APERTO CLASSE 25/30 ($R_{CK} 30$ N/mm²) IN OPERA
 - B.06.002.a - RIVESTIMENTO DI CM 5 SFRIDO 20%
 - B.06.002.b - RIVESTIMENTO DI CM 10 SFRIDO 20%
 - B.06.002.c - RIVESTIMENTO DI CM 15 SFRIDO 20%



Coordinamento Territoriale/Direzione

CAPITOLATO SPECIALE DI APPALTO

Norme Tecniche per l'esecuzione del contratto Parte 2

IT.PRL05.16 - Rev.1.0

- B.06.002.d - RIVESTIMENTO DI CM 20 SFRIDO 20%
- B.06.004 RIVESTIMENTI CON CALCESTRUZZO SPRUZZATO ALL'APERTO CLASSE 28/35 (RCK 35 N/mm²) IN OPERA
 - B.06.004.a - PER OGNI MC SFRIDO 20%
 - B.06.004.b - RIVESTIMENTO DI CM 5 SFRIDO 20%
 - B.06.004.c - RIVESTIMENTO DI CM 10 SFRIDO 20%
 - B.06.004.d - RIVESTIMENTO DI CM 15 SFRIDO 20%
 - B.06.004.e - RIVESTIMENTO DI CM 20 SFRIDO 20%
- B.08.030 REGOLARIZZAZIONE DI PARATIE DI PALI CON SPRITZBETON E RETE

Conglomerati cementizi per opere in sotterraneo:

- C.02.001.1 CONGLOMERATO CEMENTIZIO PER RIVESTIMENTO IN SOTTERRANEO
 - C.02.001.1.a - TIPO RCK \geq 30 N/MMQ PER CALOTTA E PIEDRITTI
 - C.02.001.1.b - TIPO RCK \geq 30 N/MMQ PER POZZI PROFONDITÀ < 50 M
 - C.02.001.1.c - TIPO RCK \geq 30 N/MMQ PER ARCO ROVESCIO
 - C.02.001.1.d - TIPO RCK \geq 35 N/mm² PER CALOTTA O PIEDRITTI
 - C.02.001.1.e - TIPO RCK \geq 35 N/mm² PER POZZI A PROFONDITÀ < 50 M
 - C.02.001.1.f - TIPO RCK \geq 35 N/mm² PER GETTI DI ARCO ROVESCIO
 - C.02.002 MAGGIORAZIONE PER GETTO RIVESTIMENTO IN POZZI
 - C.02.002.a - TIPO RCK \geq 35 N/MMQ PER POZZI PROFONDITÀ DA 50 A 100 M
 - C.02.002.b - TIPO RCK \geq 35 N/MMQ PER POZZI PROFONDITÀ OLTRE I 100 M

Conglomerati cementizi spruzzati per opere in sotterraneo:

- C.02.011 CALCESTRUZZO SPRUZZATO RCK 35 N/mm²
 - C.02.011.1 PER RIVESTIMENTO FRONTE SCAVO
 - C.02.011.2 PER RIVESTIMENTO CUNICOLO
 - C.02.011.3 PER RIVESTIMENTO GALLERIE
 - C.02.011.3.a - rivestimento di cm 5
 - C.02.011.3.b - rivestimento di cm 10
 - C.02.011.3.c - rivestimento di cm 15
 - C.02.011.3.d - rivestimento di cm 20
 - C.02.011.4 PER RIVESTIMENTO POZZI
 - C.02.011.4.a - rivestimento per cm 5



Coordinamento Territoriale/Direzione

CAPITOLATO SPECIALE DI APPALTO

Norme Tecniche per l'esecuzione del contratto Parte 2

IT.PRL05.16 - Rev.1.0

- C.02.011.4.b - rivestimento per cm 10
- C.02.011.4.c - rivestimento per cm 20
- C.02.011.4.d - rivestimento per cm 30

2.1 Prescrizioni per la durabilità delle opere in calcestruzzo

Secondo il D.M. 14/01/2008, la **durabilità delle opere in calcestruzzo** è la capacità di mantenere entro limiti accettabili per le esigenze di esercizio i valori delle caratteristiche fisico-meccaniche e funzionali in presenza di cause di degradazione, per tutta la vita nominale prevista in progetto.

Le **cause di degradazione** più frequenti sono i fenomeni di corrosione delle armature, i cicli di gelo-disgelo, l'attacco di acque aggressive di varia natura e la presenza di solfati.

Secondo quanto previsto nel § 11.2.11 del D.M. 14/01/2008, il progettista, valutate opportunamente le condizioni ambientali di impiego dei calcestruzzi, deve fissare le prescrizioni in termini di caratteristiche del calcestruzzo da impiegare, di valori del copriferro e di regole di maturazione dei getti.

Al fine di soddisfare le richieste di durabilità in funzione delle condizioni ambientali, occorrerà fare riferimento alle norme UNI EN 206 ed UNI 11104 e, in particolare, alle classi di esposizione riportate nel prospetto 1 della EN 206/1 ed ai valori limite per la composizione e per le prestazioni riportate nel prospetto 4 della UNI 11104 (vedi successivo par. 2.2).

Inoltre, ai fini di preservare le armature metalliche da qualsiasi fenomeno di aggressione ambientale, lo spessore di **copriferro** da prevedere in progetto, cioè la misura tra la parete interna del cassero e la parte più esterna della circonferenza della barra più vicina, dovrà rispettare allo stesso tempo le indicazioni della UNI EN 1992-1-1 (Eurocodice 2) al § 4.4.1 ed al § C4.1.6.1.3 della Circolare esplicativa 617, garantire l'aderenza e la trasmissione degli sforzi tra acciaio e calcestruzzo e, se del caso, assicurare la resistenza al fuoco della struttura o dei singoli elementi interessati.

Con specifico riferimento agli spessori minimi di copriferro in funzione della classe di esposizione indicati nella UNI EN 1992-1-1 (Eurocodice 2), si ricorda che i valori a garanzia di una durabilità di 50 anni sono quelli corrispondenti alla classe strutturale S4 dei prospetti 4.4N e 4.5N.

Nel caso la durabilità voglia essere aumentata, ad esempio fino a 100 anni, si dovrà considerare la classe strutturale S5, con un incremento di 10 mm di copriferro, ovvero si dovrà incrementare la classe di resistenza del calcestruzzo, secondo quanto indicato al prospetto 4.3N della stessa norma.

Analoghe indicazioni sono contenute anche nel § C4.1.6.1.3 della Circolare esplicativa 617.

In caso di **formazioni di fessure nel copriferro**, la massima apertura superficiale ammessa senza dover ricorrere alle operazioni di ripristino, sarà funzione della classe di esposizione della struttura.



Coordinamento Territoriale/Direzione

CAPITOLATO SPECIALE DI APPALTO

Norme Tecniche per l'esecuzione del contratto Parte 2

IT.PRL05.16 - Rev.1.0

Salvo diversa indicazione del progettista, potranno prendersi come riferimento i limiti riportati al §4.1.2.2.4 del D.M. 14-01-2013, incrementati di 0,1 mm per tener conto che essi si riferiscono al valore dell'apertura della fessura in corrispondenza dell'armatura e non in superficie:

per **armature poco sensibili** (acciai per c.a. non precompresso, inossidabili, zincati o rivestiti con specifici prodotti tipo UNI EN 1504-7):

< 0,4 + 0,1 mm: per classi di esposizione X0, XC1, XC2, XC3, XF1;

< 0,3 + 0,1 mm: per classi di esposizione XC4, XD1, XS1, XA1, XA2, XF2, XF3;

< 0,2 + 0,1 mm per classi di esposizione XD2, XD3, XS2, XS3, XA3, XF4;

per **armature sensibili**, ovvero acciai per c.a.p.:

< 0,3 + 0,1mm: per classi di esposizione X0, XC1, XC2, XC3, XF1;

< 0,2 + 0,1 mm: per classi di esposizione XC4, XD1, XS1, XA1, XA2, XF2, XF3;

< 0 + 0,1 mm: per classi di esposizione XD2, XD3, XS2, XS3, XA3, XF4.

Qualora si rilevino in superficie fessure di apertura superiori ai limiti sopra indicati, l'Impresa dovrà provvedere a sua cura a:

per aperture < 0,1mm: nessun intervento;

per aperture superiori a 0,1 mm ma < 0,4 mm: rivestimenti impermeabili ad acqua e CO₂ conformi a UNI EN 1504/2;

per aperture > 0,4 mm: sigillatura delle fessure mediante prodotti da iniezione conformi a UNI EN 1504-5 ed eventuali rivestimenti impermeabili ad acqua e CO₂ conformi a UNI EN 1504/2.

NOTA Nei **casi di danni più severi o per particolari criticità della struttura**, eventuali interventi di demolizione e rifacimento delle strutture danneggiate potranno essere disposti dalla Direzione Lavori dopo opportuno approfondimento di indagini sullo stato fessurativo della struttura.

Le suddette prescrizioni saranno applicate anche a tutti gli elementi prefabbricati e/o precompressi.

2.2 Tipologie e requisiti dei calcestruzzi a prestazione garantita

Le materie prime utilizzate devono rispondere ai requisiti del § 11 del DM 14-01-2008 e saranno caratterizzate secondo quanto riportato in Appendice 14.



Coordinamento Territoriale/Direzione

CAPITOLATO SPECIALE DI APPALTO

Norme Tecniche per l'esecuzione del contratto Parte 2

IT.PRL05.16 - Rev.1.0

I **conglomerati cementizi** sono confezionati a prestazione garantita forniti a piè d'opera, con classi di esposizione indicati negli elaborati progettuali secondo norma UNI EN 206 e UNI 11104 in conformità al D.M. 14/01/2008 per qualsiasi classe di resistenza e confezionati a norma di legge anche se debolmente armati (fino ad un massimo di 30 kg per m³) confezionati con cemento, inerti acqua ed eventuale aggiunta di additivi, aggiunte minerali e fibre.

Si farà riferimento alle **classi di resistenza**, così come definite al § 4.1 delle Norme Tecniche per le costruzioni di cui al D.M. 14/01/2008 (Tabella 1).

In particolare, relativamente alla **resistenza caratteristica convenzionale a compressione**, il calcestruzzo verrà individuato mediante la simbologia **C(X/Y)**, dove:

- **X** è la resistenza caratteristica a compressione misurata su **provini cilindrici** (f_{ck}), con rapporto altezza/diametro pari a 2;
- **Y** è la resistenza caratteristica a compressione valutata su **provini cubici** di lato 150 mm (R_{ck}).

Tabella 1 **Classi di resistenza**

| | | | |
|--------|--------|--------|---------|
| C8/10 | C25/30 | C40/50 | C60/75 |
| C12/15 | C28/35 | C45/55 | C70/85 |
| C16/20 | C32/40 | C50/60 | C80/95 |
| C20/25 | C35/45 | C55/67 | C90/105 |

Nella Tabella 2, sono indicate le tipologie di conglomerato a "prestazione garantita" in conformità ai requisiti di durabilità indicati nella UNI EN 206 e nella UNI 11104.

Il produttore del calcestruzzo dovrà adottare tutti gli accorgimenti in termini di ingredienti e di composizione dell'impasto per garantire che il calcestruzzo posseda, al momento della consegna in cantiere, la **lavorabilità** prescritta in progetto e riportata per ogni specifica tipologia di conglomerato nella Tabella 2.

Per quanto riguarda gli altri parametri per la caratterizzazione del calcestruzzo allo stato fresco ed indurito si rimanda a quanto indicato nel § 13.2.



Coordinamento Territoriale/Direzione

CAPITOLATO SPECIALE DI APPALTO

Norme Tecniche per l'esecuzione del contratto Parte 2

IT.PRL05.16 - Rev.1.0

Tabella 2 **Tipologie di conglomerati cementizi a prestazione garantita e relativi campi di impiego.**

| Tip
o | Classi
esposizione
e
ambiental
e | Classe
resistenz
a minima

C (X/Y) | Rapport
o a/c
max | Contenuto
minimo di
cemento
**
[kg/m ³] | Contenuto di aria in
%
UNI EN 12350/7 | D _{ma}
x

mm | Classe di
consistenza min.
UNI EN 12350/2
*** | Tipo di
cemento

(se necessario) | Classe
contenu
to in
cloruri |
|----------|--|--|-------------------------|---|---|-----------------------------------|--|--|---------------------------------------|
| I | | | | | | | | | |
| I-A | XC2 | C (25/30) | 0.60 | 300 | ≤ 2,5% | 32 | S4-S5 | In caso di grandi
spessori* :

LH (Low Heat)
secondo UNI EN
197-1 | CI 0.4 |
| I-B | XA1 | C (28/35) | 0.55 | 320 | ≤ 2,5% | 32 | S4-S5 | In caso di grandi
spessori*

LH (Low Heat)
secondo UNI EN
197-1 | CI 0.4 |



| | | | | | | | | | |
|------------|------------|-----------|------|-----|--|----|-------|--|------------------------------|
| I-C | XA2 | C (32/40) | 0.50 | 340 | $\leq 2,5\%$ | 32 | S4-S5 | SR (Sulphate Resistant) e in caso di grandi spessori* anche LH (Low Heat) secondo UNI EN 197-1 | CI 0.4 |
| I-D | XA3 | C (35/45) | 0.45 | 360 | $\leq 2,5\%$ | 32 | S4-S5 | SR (Sulphate Resistant) e in caso di grandi spessori* anche LH (Low Heat) secondo UNI EN 197-1 | CI 0.4 |
| II | | | | | | | | | |
| II-A | XC4
XS1 | C (32/40) | 0.50 | 340 | $\leq 2,5\%$ | 32 | S4-S5 | | CI 0.4
(CI 0,2 se in XS1) |
| II-B | XF4 | C (28/35) | 0.45 | 360 | $8 \pm 1\%$ per
$D_{max} \leq 10mm$
$6 \pm 1\%$ per
$D_{max} = 10-20mm$
$5 \pm 1\%$ per
$D_{max} \geq 20mm$ | 32 | S4-S5 | | CI 0.2 |
| III | | | | | | | | | |
| III-A | XC4
XS1 | C (32/40) | 0.50 | 340 | $\leq 2,5\%$ | 32 | S4-S5 | In caso di grandi spessori* LH (Low Heat) secondo UNI EN 197-1 | CI 0.4
(CI 0,2 se in XS1) |



| | | | | | | | | | |
|-----------|-----|-----------|------|-----|---|----|-------|--|--------|
| III-B | XF2 | C (25/30) | 0,50 | 340 | $8 \pm 1 \%$ per
$D_{max} \leq 10mm$
$6 \pm 1 \%$ per
$D_{max} = 10-20mm$
$5 \pm 1 \%$ per
$D_{max} \geq 20mm$ | 32 | S4-S5 | In caso di grandi spessori*

LH (Low Heat)
secondo UNI EN 197-1 | CI 0.2 |
| IV | | | | | | | | | |
| IV-A | XC4 | C (32/40) | 0.50 | 340 | $\leq 2,5\%$ | 32 | S4-S5 | | CI 0.4 |
| IV-B | XF2 | C(25/30) | 0.50 | 340 | $8 \pm 1 \%$ per
$D_{max} \leq 10mm$
$6 \pm 1 \%$ per
$D_{max} = 10-20mm$
$5 \pm 1 \%$ per
$D_{max} \geq 20mm$ | 32 | S4-S5 | | CI 0.2 |
| V | | | | | | | | | |
| V-A | X0 | C (20/25) | 0.65 | 260 | --- | 32 | S4 | | CI 0.4 |
| V-B | XF2 | C(25/30) | 0.50 | 340 | $8 \pm 1 \%$ per
$D_{max} \leq 10mm$
$6 \pm 1 \%$ per
$D_{max} = 10-20mm$
$5 \pm 1 \%$ per
$D_{max} \geq 20mm$ | 32 | S4 | | CI 0.2 |

NOTE alla Tabella 2

(*) Per la classificazione delle opere di grande spessore, vedi appresso "calcestruzzi per getti massivi".

(**) Come previsto al § 5 della UNI 11104, nel caso di calcestruzzi destinati ad opere massive o di calcestruzzi speciali i requisiti di composizione e prestazione devono essere verificati e riconsiderati nei riguardi sia delle classi di esposizione che di specifici criteri di durabilità (es. minimizzazione dosaggio cemento per ridurre rischio fessurazione per calore di idratazione o ritiro igrometrico). In tal caso, eventuali deroghe (es. dosaggi di cemento inferiori ai minimi indicati nella Tabella 2, raggiungimento della R_{ck} a stagionature più lunghe rispetto ai 28 giorni) possono essere concesse in fase di prequalifica e qualifica delle miscele mediante preventiva definizione e successivo controllo delle caratteristiche prestazionali da capitolato che devono comunque essere raggiunte.



(***) Il Diametro massimo ed i valori della consistenza possono essere indicati diversamente a discrezione del Progettista, sulla base della geometria degli elementi strutturali, della loro posizione, della densità d'armatura e delle modalità esecutive. Per quanto riguarda il D_{max} , in assenza di altra indicazione, si terranno presenti le seguenti limitazioni:

$$D_{max} < \text{copri ferro};$$

$$D_{max} < \text{interfero minimo} - 5 \text{ mm};$$

$$D_{max} < \frac{1}{4} \text{ della sezione minima della struttura.}$$

(****) Si veda paragrafo 14.1.1.1 relativo alla scelta dei cementi raccomandabili in caso di esposizione ad aggressione da parte di cloruri o rischio di alcali reattività.

NOTA Resta inteso che le indicazioni del Progettista, qualora differenti, sono comunque vincolanti, se più restrittive di quelle ivi indicate; ad esempio, potranno essere prescritti i seguenti **requisiti aggiuntivi** (Tabella 3) definiti e misurabili secondo quanto riportato al paragrafo 13.3.11.

Tabella 3: **Requisiti aggiuntivi raccomandate in funzione della tipologia di calcestruzzo.**

| Tipo | Campi di impiego | Resistenza a trazione indiretta | Resistenza a Flessione | Modulo elastico | Deform.ne viscosa | Ritiro igrometrico libero | Espansione contrastata | Permeabilità all' acqua | Gradiente termico |
|------|---|---------------------------------|------------------------|-----------------|-------------------|---------------------------|------------------------|---------------------------|----------------------------|
| I | Strutture di fondazione | | | | | | | X | Se di grande spessore
X |
| II | Strutture orizzontali principali | X | X | | | X | X | | Se di grande spessore
X |
| III | Strutture verticali principali | | | X | X | | | | Se di grande spessore
X |
| IV | Strutture verticali ed orizzontali secondarie | | | | | | | Per tombini scatoari
X | |
| V | Elementi non strutturali vari | | | | | | | X | |



2.2.1 Calcestruzzi speciali

Per quanto concerne i **calcestruzzi speciali** si individuano:

a) i **calcestruzzi per getti massivi**: laddove per opera "massiva" si intende qualunque volume di calcestruzzo con dimensioni tali da richiedere misure preventive per far fronte alla cospicua generazione di calore dovuta all'idratazione del cemento e alle conseguenti fessurazioni dovute cambiamento di volume, sia in fase di riscaldamento che di raffreddamento del getto. Impiegabili sia per le strutture di fondazione che per quelle in elevazione:

- quando la struttura di fondazione (platea, plinto o trave di fondazione) ha uno spessore superiore a 150 cm;
- quando le strutture o parti di struttura in elevazione (pilastri, pile, muri o setti verticali) hanno spessore o diametro superiore a 80 cm ed altezza superiore a 400 cm.
- Il contenuto minimo di cemento dovrà essere adeguatamente stabilito in modo tale che durante il raffreddamento del conglomerato, dopo la rimozione dei casseri, siano soddisfatte le condizioni di cui al successivo par. 13.3.11.8. "Gradiente e ritiro termico".
- Una prima stima del dosaggio di cemento utilizzabile può essere effettuata imponendo che il riscaldamento del calcestruzzo del nucleo, ipotizzato in condizioni adiabatiche, non superi dopo 3 giorni i 35°C. Dovrà risultare:
 - $$\delta T_{3gg} = \frac{c \times q_3}{m \times \rho}$$
 - dove:
 - $\delta T_{3gg} = 35^\circ\text{C}$;
 - c = dosaggio di cemento e di eventuali aggiunte di tipo II (kg/m^3) il cui contributo al calore di idratazione nei primi giorni di maturazione non possa considerarsi trascurabile;
 - q_3 = calore di idratazione unitario del cemento (kJ/kg) a 3 giorni di maturazione (dato fornito dal produttore di cemento);
 - m = peso specifico del calcestruzzo (kg/m^3);
 - ρ = calore specifico del calcestruzzo (mediamente pari a $1 \text{ kJ}/\text{kg } ^\circ\text{C}$)
- I cementi con i valori di q_3 più bassi sono classificati nella UNI EN 197-1 e vengono contraddistinti dalla sigla "LH" (Low Heat).



Coordinamento Territoriale/Direzione

CAPITOLATO SPECIALE DI APPALTO

Norme Tecniche per l'esecuzione del contratto Parte 2

IT.PRL05.16 - Rev.1.0

- Si ricorda che, come previsto al § 5 della UNI 11104, nel caso di calcestruzzi destinati ad opere massive, i requisiti di composizione, quali la minimizzazione del dosaggio cemento (per ridurre rischio fessurazione per calore) e la prestazione, devono essere verificati e riconsiderati nei riguardi sia delle classi di esposizione che di specifici criteri di durabilità di idratazione o ritiro igrometrico.
- In tal caso, potranno quindi essere concordate con il progettista e la Direzione lavori eventuali deroghe per dosaggi di cemento inferiori ai minimi indicati nella Tabella 2 precedentemente riportata e nel raggiungimento della R_{ck} a stagionature più lunghe rispetto ai 28 giorni, da verificare in fase di prequalifica e qualifica delle miscele.

b) i **calcestruzzi a ritiro compensato**: che saranno confezionati utilizzando agenti espansivi di tipo non metallico di cui al successivo § 13.1.6. "Agenti espansivi non metallici", generalmente con dosaggi variabili tra i 20 ed i 40 kg/m³.

Ulteriori specifiche sono riportate ai § 6.2.1.3 e § 6.3.1.3

c) i **calcestruzzi fibro-rinforzati**: addizionati con fibre in polipropilene, PVA o acciaio con i seguenti scopi:

- miglioramento del comportamento a trazione;
- miglioramento del comportamento a trazione per flessione;
- capacità di assorbire energia in fase post fessurativa;
- aumento della capacità di assorbire variazioni termiche;
- aumento della resistenza ad azioni cicliche (fatica);
- prevenzione della fessurazione da ritiro idraulico.

Per la progettazione delle strutture in calcestruzzo fibro-rinforzato si farà riferimento alle indicazioni riportate nel DT 204/2006: "Istruzioni per la Progettazione, l'Esecuzione ed il Controllo di Strutture di Calcestruzzo Fibro-rinforzato". Il contenuto in peso delle fibre è determinato dalle esigenze progettuali e se ne deve tenere conto in fase di messa a punto della miscela, per controllare le eventuali variazioni di comportamento del calcestruzzo allo stato fresco ed indurito.

Ulteriori specifiche sono riportate ai § 6.2.1.3 e § 6.3.1.3

d) i **calcestruzzi leggeri per uso strutturale e non**: sono confezionati con aggregati leggeri minerali artificiali o naturali, con classi di massa volumica secca (tra 800 e 2.000 kg/m³) e di resistenza a compressione (da LC8/9 e LC80/88). Si farà riferimento a quanto indicato al § 4.1.12 delle Norme Tecniche per le Costruzioni D.M. 14/01/2008, con classi di resistenza ammesse da LC20/22 a LC55/60 e tipo di impiego secondo quanto riportato nella seguente Tabella 4, valida anche per i calcestruzzi di peso normale (minimo C16/20 > 20MPa per strutture armate; minimo C28/35 per strutture armate precomprese);



Tabella 4 **Impiego delle diverse classi di resistenza** (rif. Tabella 4.1.II delle NTC)

| STRUTTURE DI DESTINAZIONE | CLASSE DI RESISTENZA
MINIMA |
|---|--|
| Per strutture non armate o a bassa percentuale di armatura (§ 4.1.11 NTC) | C8/10 |
| Per strutture semplicemente armate | C16/20 |
| Per strutture precomprese | C28/35 |

e) i **calcestruzzi proiettati**: posti in opera mediante spruzzo, attraverso una lancia ad aria compressa, contro una superficie di applicazione (supporto), in uno o più strati, in modo da realizzare riporti su elementi costruttivi esistenti o interi elementi bidimensionali (volte, rivestimenti di scarpate, ripristini corticali, ecc.) armati o non armati, senza impiego di cassetture. Per i calcestruzzi proiettati la produzione, la messa in opera ed il controllo sono regolati dalle norme UNI EN 14487-1 e UNI EN 14487-2, cui l'Impresa dovrà fare riferimento per quanto non espressamente indicato nel presente Capitolato. In conformità a quanto riportato al § 4 della UNI EN 14487-1, i calcestruzzi proiettati vengono classificati in funzione dei seguenti parametri:

- consistenza della miscela umida (UNI EN 14487-1 § 4.1);
- classe di esposizione (UNI EN 14487-1 § 4.2);
- velocità di sviluppo delle prestazioni meccaniche nel calcestruzzo giovane (UNI EN 14487-1 § 4.3);
- classe di resistenza (UNI EN 14487-1 § 4.4)

I **calcestruzzi proiettati fibrorinforzati**, inoltre, vengono classificati in base ai seguenti parametri:

- classe di resistenza residua (UNI EN 14487-1 § 4.5.2);
- capacità di assorbimento di energia ((UNI EN 14487-1 § 4.5.3)

Gli **additivi per la proiezione**, che sono delle sostanze, liquide e solide, aggiunte alla miscela base, per consentirne la proiezione e la posa in opera senza centine e cassetture, si distinguono in:

- acceleranti di presa e additivi acceleranti di presa non alcalini;
- regolatori di consistenza;
- miglioratori dell'aderenza.



Coordinamento Territoriale/Direzione

CAPITOLATO SPECIALE DI APPALTO

Norme Tecniche per l'esecuzione del contratto Parte 2

IT.PRL05.16 - Rev.1.0

Essi devono risultare conformi alla UNI EN 934-5

Per quanto riguarda i **requisiti compositivi ed i limiti di dosaggio** degli **additivi**, in aggiunta a quanto riportato nella UNI EN 934-5, valgono le seguenti limitazioni:

- 1) contenuto di solfati (espressi come SO_3) $\leq 1\%$;
- 2) per acceleranti a base di silicati di sodio:
 - rapporto in peso $SiO_2 / Na_2O \geq 3,4$;
 - contenuto di cloruri $< 0,1\%$;
 - $pH \leq 11,5$;
- 3) per conglomerati proiettati esposti ad attacco solfatico:
 - contenuto di alluminati (espressi come Al_2O_3) $\leq 0,6\%$ in peso sul cemento per additivi contenenti alcali;
 - contenuto di alluminati (espressi come Al_2O_3) $\leq 1,0\%$ in peso sul cemento per additivi non alcalini.

Per i controlli specifici relativi ai calcestruzzi special si rimanda ai paragrafi § 6.2.1.3 in fase di qualifica e § 6.3.1.36.3.1 in fase di controlli di accettazione.

I **componenti del calcestruzzo proiettato di riferimento** (cemento, acqua, eventuali aggiunte, aggregati, additivi, fibre, ecc.) dovranno risultare conformi a quanto riportato al paragrafo 13.1 nonché alle indicazioni presenti nel prospetto 4 della UNI EN 14487-1.

NOTA Particolare attenzione dovrà essere posta alla verifica della potenziale reattività con gli alcali degli aggregati, qualora si preveda di impiegare additivi per la proiezione a base di alcali.

NOTA Particolare attenzione dovrà essere posta all'effetto di riduzione delle prestazioni meccaniche, alle medie e lunghe stagionature, che gli additivi acceleranti di presa e di indurimento possono causare rispetto ai valori attesi nella miscela di riferimento senza accelerante. Si dovrà verificare, in fase di qualifica della miscela (vedi successivo § 6.2.1.3), che la resistenza a compressione a 28 giorni sia conforme alle specifiche di progetto.



Coordinamento Territoriale/Direzione

CAPITOLATO SPECIALE DI APPALTO

Norme Tecniche per l'esecuzione del contratto Parte 2

IT.PRL05.16 - Rev.1.0

Articoli di Elenco Prezzi correlati:

Acciai per opere all'aperto:

- B.05.030 ACCIAIO IN BARRE TONDE B450C BARRE AD ADERENZA MIGLIORATA
- B.05.031 SOVRAPPREZZO PER IL RIVESTIMENTO PROTETTIVO DELLE BARRE
 - B.05.031.a - PER BARRE DI DIAMETRO FINO A 10,00 MM
 - B.05.031.b - PER BARRE DI DIAMETRO DA 10,01 A 15,00 MM
 - B.05.031.c - PER BARRE DI DIAMETRO DA 15,01 A 20,00 MM
 - B.05.031.d - PER BARRE DI DIAMETRO DA 20,01 A 30,00 MM
 - B.05.031.e - PER BARRE DI DIAMETRO DA 30,01 A 40,00 MM
- B.05.040 TONDINO IN ACCIAIO INOX CLASSE B450C
 - B.05.040.a - PER ACCIAIO AISI 304L
 - B.05.040.b - PER ACCIAIO AISI 316L
- B.05.050 RETE ELETTROSALDATA
 - B.05.050.a - RETE ACCIAIO B450C
 - B.05.050.b - IN ACCIAIO INOX AISI 316L
 - B.05.050.c - IN ACCIAIO INOX AISI 304L
- B.05.060 SOVRAPPREZZO ALL'ACCIAIO PER ZINCATURA A CALDO
- B.05.070 SOVRAPPREZZO PERCENTUALE PER IMPIEGO DI ACCIAIO DI CUI AGLI ARTICOLI B.05.030 - B.05.050
 - B.05.070.a - PER QUANTITATIVI UGUALI O INFERIORI A 200 KG
 - B.05.070.b - PER QUANTITATIVI SUPERIORE A 200 KG ED INFERIORE A 500 KG

Acciai per precompressione:

- B.05.020 TESTATA D'ANCORAGGIO ATTIVA A TESATURA DI TREFOLI O CAVI PER C.A.P.
 - B.05.020.a - FINO A 7 TREFOLI
 - B.05.020.b - DA 8 FINO A 19 TREFOLI
 - B.05.020.c - OLTRE I 20 TREFOLI
- B.05.021 TESTATA D'ANCORAGGIO PASSIVA A TESATURA DI TREFOLI O CAVI PER C.A.P.
 - B.05.021.a - FINO A 7 TREFOLI
 - B.05.021.b - DA 8 FINO A 19 TREFOLI
 - B.05.021.c - OLTRE I 20 TREFOLI



Coordinamento Territoriale/Direzione

CAPITOLATO SPECIALE DI APPALTO

Norme Tecniche per l'esecuzione del contratto Parte 2

IT.PRL05.16 - Rev.1.0

- B.05.022 TESTATA D'ANCORAGGIO DI GIUNZIONE A TESATURA DI TREFOLI O CAVI PER C.A.P.
 - B.05.022.a - FINO A 7 TREFOLI
 - B.05.022.b - DA 8 FINO A 19 TREFOLI
 - B.05.022.c - OLTRE I 20 TREFOLI
- B.05.055 FILO X PRECOMPRESSO ACCIAIO DIAM 4 - 12 MM TIPO FP(O.2)K 1450 N/mm²
- B.05.056 TRECCIA X PRECOMPRESSO ACCIAIO QUAL. DIAM. FP(0.2)K 1600 N/mm²
- B.05.057 TREFOLO PER PRECOMPRESSO IN ACCIAIO FP(1)K 1600 N/mm²
- B.05.065 ACCIAIO IN BARRE TIPO DIWIDAG X C.A.P. CON FPYK > 835 N/mm²
 - B.05.065.a - BARRE AVENTI FPYK > 835 N/mm² ED FPTK > 1030 N/mm²
 - B.05.065.b - BARRE AVENTI FPYK > 1080 N/mm² ED FPTK > 1230 N/mm²
- Acciai per opere in sotterraneo:
- C.02.005 ACCIAIO IN BARRE TONDE
 - C.02.005.a - TIPO B450C AD ADERENZA MIGLIORATA PER LAVORI IN SOTTERRANEO
- C.02.014 RETE DI ACCIAIO A MAGLIE ELETTRICAMENTE SALDATE IN SOTTERRANEO

3.1 Caratteristiche tecniche

Le diverse tipologie di **acciaio ordinario per c.a.** ad aderenza migliorata impiegabili, secondo quanto previsto al § 11 del D.M. 14/01/2008, sono:

- **acciaio tipo B450C**
 - barre d'acciaio ($6 \text{ mm} \leq \varnothing \leq 40 \text{ mm}$), rotoli ($6 \text{ mm} \leq \varnothing \leq 16 \text{ mm}$);
 - prodotti raddrizzati ottenuti da rotoli con diametri $\leq 16 \text{ mm}$;
 - reti elettrosaldate: $6 \text{ mm} \leq \varnothing \leq 16 \text{ mm}$;
 - tralici elettrosaldati $6 \text{ mm} \leq \varnothing \leq 16 \text{ mm}$
- **acciaio tipo B450A**
 - barre d'acciaio ($5 \text{ mm} \leq \varnothing \leq 10 \text{ mm}$), rotoli ($5 \text{ mm} \leq \varnothing \leq 10 \text{ mm}$);
 - prodotti raddrizzati ottenuti da rotoli con diametri $\leq 10 \text{ mm}$;



Coordinamento Territoriale/Direzione

CAPITOLATO SPECIALE DI APPALTO

Norme Tecniche per l'esecuzione del contratto Parte 2

IT.PRL05.16 - Rev.1.0

- reti elettrosaldate: $5 \text{ mm} \leq \varnothing \leq 10 \text{ mm}$;
- tralici elettrosaldati $5 \text{ mm} \leq \varnothing \leq 10 \text{ mm}$

Ognuno di questi prodotti deve possedere tutti i requisiti previsti dal D.M. 14/01/2008, che specifica le caratteristiche tecniche che devono essere verificate, i metodi di prova e le condizioni di prova.

Tabella 5 **Valori nominali delle tensioni caratteristiche di snervamento $f_{y \text{ nom}}$ e rottura $f_{t \text{ nom}}$ degli acciai B450C e B450A**

| | |
|---------------------|-----------------------|
| $f_{y \text{ nom}}$ | 450 N/mm ² |
| $f_{t \text{ nom}}$ | 540 N/mm ² |

Gli **acciai inossidabili**, se il loro impiego è previsto in progetto, dovranno rispettare tutte le caratteristiche previste al § 11.3.2.9.1 del D.M. 14/01/2008.

Quando previsto in progetto, gli acciai in barre e le reti di acciaio elettrosaldate dovranno essere **zincate** a caldo. Gli acciai da sottoporre al trattamento di zincatura a caldo dovranno essere caratterizzati da un tenore di silicio inferiore allo 0,03 - 0,04%, oppure compreso nell'intervallo 0,15-0,25%. Il peso del **rivestimento in zinco**, che non dovrà mai discostarsi di $\pm 10\%$ dalla quantità di 610 g/m² di superficie effettivamente rivestita, corrisponderà ad uno spessore di 85 $\mu\text{m} \pm 10\%$.

È ammesso esclusivamente l'impiego di **acciai per c.a.p.** qualificati secondo le procedure di cui al § 11.3.1.2 del D.M. 14/01/2008 e controllati (in stabilimento, nei centri di trasformazione e in cantiere) con le modalità riportate nel § 11.3.3.5 del succitato D.M. Gli acciai per c.a.p. possono essere forniti in rotoli (fili, trecce, trefoli), in bobine (trefoli), in fasci (barre). I **fili** possono essere tondi o di altre forme; vengono individuati mediante il diametro nominale o il diametro nominale equivalente riferito alla sezione circolare equipesante. Le **barre** possono essere lisce, a filettatura continua o parziale, con risalti; vengono individuate mediante il diametro nominale.

Tabella 6 **Proprietà meccaniche, garantite dal produttore degli acciai per c.a.p.**



| -----
Tipo di acciaio | Barre | Fili | Trefoli | Trefoli a
fili
sagomati | Trecce |
|---|--------------|-------------|----------------|--|---------------|
| Tensione caratteristica di rottura f_{ptk} N/mm ² | ≥1000 | ≥1570 | ≥1860 | ≥1820 | ≥1900 |
| Tensione caratteristica allo 0,1 % di
deformazione residua $f_{p(0,1)k}$ N/mm ² | ----- | ≥1420 | ----- | ----- | ----- |
| Tensione caratteristica all'1 % di deformazione
totale $f_{p(1)k}$ N/mm ² | ----- | ----- | ≥1670 | ≥1620 | ≥1700 |
| Tensione caratteristiche di snervamento f_{pyk}
N/mm ² | ≥800 | ----- | ----- | ----- | ----- |
| Allungamento sotto carico massimo A_{gt} | ≥3,5 | ≥3,5 | ≥3,5 | ≥3,5 | ≥3,5 |

Gli **ancoraggi** terminali dell'armatura di precompressione dovranno essere conformi alle specifiche di progetto, composti essenzialmente da piastre di ripartizione e apparecchi di bloccaggio.

4 CASSEFORME

Articoli di Elenco Prezzi correlati:

Casseforme per opere all'aperto:

- B.04.001 CASSEFORME PIANE ORIZZONTALI O VERTICALI PER CONGLOMERATI CEMENTIZI
- B.04.002 CASSERATURE CURVE O BOMBATE PER STRUTTURE SPECIALI
- B.04.003 CASSEFORME A PERDERE
- B.04.004 ARMATURA PER CASSERI ORIZZONTALI O SUBORIZZONTALI PER STRUTTURE RETTILINEE
 - B.04.004.a - LUCE DA M 2,01 A 10,00
 - B.04.004.b - LUCE DA M 10,01 A 18,00
 - B.04.004.c - LUCE DA M 18,01 A 27,00
 - B.04.004.d - LUCE DA M 27,01 A 32,00
 - B.04.004.e - LUCE DA M 32,01 A 40,00
 - B.04.004.f - LUCE DA M 40,01 A 45,00



Coordinamento Territoriale/Direzione

CAPITOLATO SPECIALE DI APPALTO

Norme Tecniche per l'esecuzione del contratto Parte 2

IT.PRL05.16 - Rev.1.0

- B.04.005 SOVRAPPREZZO PER ARMATURE DI CASSEFORME ORIZZONTALI CURVE $R < 10$ MT
- B.04.006 MAGGIORAZIONE PER ALTEZZE MEDIE SUPERIORI AI 10 M - PER OGNI 5 M
- B.04.008 SOVRAPPREZZO ALLA VOCE B.04.001 PER ARMATURA DI SOSTEGNO PER CASSERI INCLINATI OLTRE IL 25% SULLA VERTICALE
- Casseforme per opere in sotterraneo:
- C.02.003 CASSEFORME PER CALCESTRUZZI DI RIVESTIMENTO IN SOTTERRANEO
 - C.02.003.a - PER CALOTTA O PIEDRITTI DI GALLERIA AD UNICO GETTO
 - C.02.003.b - DI PIEDRITTI A SEZIONE CORRENTE IN SOTTOMURAZIONE
 - C.02.003.c - PER POZZI DI AEREAZIONE DI QUALUNQUE PROFONDITÀ
 - C.02.003.d - CASSEFORME DI TESTATE DEI CONCI

4.1 Caratteristiche tecniche

Per le caratteristiche e l'utilizzo delle **casseforme** si farà riferimento a quanto indicato ai §§ 4.1 e 4.2 delle "Linee Guida per la messa in opera del calcestruzzo strutturale e per la valutazione delle caratteristiche meccaniche del calcestruzzo" pubblicate dal Servizio Tecnico Centrale del Consiglio Superiore dei Lavori Pubblici (febbraio 2008).

Nella progettazione e nella esecuzione delle **armature di sostegno** delle centinature e delle attrezzature di costruzione, l'Appaltatore è tenuto a rispettare le norme, le prescrizioni ed i vincoli che eventualmente venissero imposti da Enti, Uffici e persone responsabili riguardo alla zona interessata ed in particolare:

- per l'ingombro degli alvei dei corsi d'acqua;
- per le sagome da lasciare libere nei sovrappassi o sottopassi di strade, autostrade, ferrovie, tranvie, ecc.;
- per le interferenze con servizi di soprassuolo o di sottosuolo

Tutte le attrezzature dovranno essere dotate degli opportuni accorgimenti affinché, in ogni punto della struttura, la rimozione dei sostegni sia regolare ed uniforme.

È prescritto l'uso di **casseforme metalliche** o di **materiali fibro-compresi** o **compensati**; in ogni caso, esse dovranno avere dimensioni e spessori sufficienti ad essere opportunamente irrigidite o controventate, per assicurare l'ottima riuscita delle superfici dei getti e delle opere e la loro perfetta rispondenza ai disegni di progetto.



Coordinamento Territoriale/Direzione

CAPITOLATO SPECIALE DI APPALTO

Norme Tecniche per l'esecuzione del contratto Parte 2

IT.PRL05.16 - Rev.1.0

Nel caso di eventuale utilizzo di **casseforme in legno**, l'Impresa dovrà curare che le stesse siano eseguite con tavole a bordi paralleli e ben accostate, in modo che non abbiano a presentarsi, dopo il disarmo, sbavature o disuguaglianze sulle facce in vista del getto.

I prodotti **disarmanti** dovranno essere conformi alla normativa vigente (fino a nuova pubblicazione fare riferimento alla UNI 8866, ritirata senza sostituzione).

5 MALTE E CALCESTRUZZI DA RIPRISTINO STRUTTURALE E PROTEZION

Articoli di Elenco Prezzi correlati:

- B.09.215 MALTE PRECONFEZIONATE ADDITIVATE CON POLIMERI
 - B.09.215.a - SPESSORE MINIMO 2 MM
 - B.09.215.b - SPESSORE DA 3 MM A 6 MM
 - B.09.215.c - SPESSORE DA 7 MM A 10 MM
- B.09.220 MALTE PREMISCELATE
 - B.09.220.1 TIXOTROPICA BICOMPONENTE ADDITIVATA CON POLIMERI
 - B.09.220.1.a - FINO AD UNO SPESSORE MAX DI CM 2
 - B.09.220.1.b - SOVRAPPREZZO PER OGNI CENTIMETRO IN PIÙ
 - B.09.220.2 TIXOTROPICA FIBRORINFORZATA CON FIBRE INORGANICHE
 - B.09.220.2.a - FINO AD UNO SPESSORE MAX DI CM 2
 - B.09.220.2.b - SOVRAPPREZZO PER OGNI CENTIMETRO IN PIÙ
 - B.09.220.3 COLABILE RINFORZATA CON FIBRE INORGANICHE
 - B.09.220.4 COLABILE RINFORZATA CON FIBRE IN ACCIAIO
- B.09.230 UTILIZZO DI BETONCINO
 - B.09.230.a - COLABILE ESPANSIVO PRERMISCELATO
 - B.09.230.b - COLABILE ESPANSIVO PRERMISCELATO RINFORZATO CON FIBRE IN ACCIAIO
 - B.09.230.c - COLABILE ESPANSIVO PRERMISCELATO RINFORZATO CON FIBRE IN ACCIAIO RCK \geq 85 MPA
- B.09.260 CLS A RITIRO COMPENSATO PREMISCELATO, CONSISTENZA S4/S5



Coordinamento Territoriale/Direzione

CAPITOLATO SPECIALE DI APPALTO

Norme Tecniche per l'esecuzione del contratto Parte 2

IT.PRL05.16 - Rev.1.0

- B.09.260.a – RCK \geq 45 MPA E AGGREGATI
- B.09.260.b – RCK \geq 65 MPA E AGGREGATI RINFORZATO CON FIBRE SINTETICHE
- B.09.260.c – RCK \geq 65 MPA E AGGREGATI RINFORZATO CON FIBRE IN ACCIAIO
- B.09.305 COLABILE PREMISCELATO CON FIBRE DI ACCIAIO
 - B.09.305.a – MALTA
 - B.09.305.b – BETONCINO

5.1 Caratteristiche tecniche

Per quanto riguarda gli interventi adeguamento, miglioramento o riparazione ed intervento locale trovano impiego le **malte e calcestruzzi da ripristino strutturale e protezione**.

Dovendo ripristinare o incrementare la **durabilità** della struttura degradata alle classi di esposizione previste nella UNI EN 206 e UNI 11104, in assenza di rivestimenti impermeabili, i prodotti da ripristino a base cementizia dovranno rispettare, in termini di resistenza meccanica, quanto previsto da suddette norme. Pertanto, per una durabilità fino a 50 anni, si dovranno garantire **classi di resistenza minime** da 30 a 45 MPa in funzione della **classe di esposizione** ambientale. Per lo **spessore del copriferro** da ripristinare varrà quanto già indicato al successivo par. 2.1.

Nel caso di **prodotti a base cementizia**, uno dei requisiti fondamentali è l'espansione contrastata in aria (vedi successivo par. 13.3.11.6) garantita dall'impiego di agenti espansivi non metallici (vedi successivo par. 13.1.6), solitamente combinati con additivi antiritiro (vedi successivo par. 13.1.5) e microfibre sintetiche (ad esempio: poliacrilonitrile), per contrastare le fessure in fase plastica.

Nel caso di prodotti in cui sia necessario incrementare la resistenza a trazione in fase *post* fessurativa e la duttilità del materiale, si ricorre all'impiego di prodotti fibrorinforzati con macrofibre (tipicamente 20-40 mm), in acciaio o polimeriche, ad elevata resistenza ed alto modulo elastico (es. PVA o poliestere).

Nella seguente Tabella 7 vengono sintetizzate le combinazioni delle varie categorie di prodotto (boiacche, malte, betoncini e calcestruzzi) ed il metodo di messa in opera in funzione dello spessore da ripristinare.

Tabella 7: **Categoria e tecnica di applicazione dei prodotti da ripristino in funzione dello spessore da ripristinare**



| | | DEGRADO | | | | | | | | | | | | | |
|--------------------------|----------------------|---|---|---|--------------------|----|----|----|--------------------|----|----|----|----------------|---|------|
| | | Lieve | | | Medio | | | | Profondo | | | | Molto profondo | | |
| Spessore ripristino (mm) | | 1 | 3 | 8 | 10 | 20 | 30 | 40 | 50 | 60 | 70 | 80 | 90 | 100 | >100 |
| TECNICHE APPLICAZIONE | Iniezione | Boiacche
cementizie e
formulati con
resine | | | | | | | | | | | | | |
| | Rasatura | Malte fini
tixotropiche | | | | | | | | | | | | | |
| | Spruzzo o
rinzafo | | | | Malte tixotropiche | | | | | | | | | | |
| | Colaggio | | | | Malte colabili | | | | Betoncini colabili | | | | | | |
| | | | | | | | | | | | | | | Calcestruzzi
(S4)-S5 vibrati o SCC
colato | |

NOTE alla Tabella 7

Boiacche: solo legante e filler; **Malte fini:** D_{max} fino a 2 mm; **Malte:** D_{max} fino a 4-6 mm

Betoncini: D_{max} fino a 16 mm; **Calcestruzzi:** D_{max} < 1/4 sp da ripristinare.



Coordinamento Territoriale/Direzione

CAPITOLATO SPECIALE DI APPALTO

Norme Tecniche per l'esecuzione del contratto Parte 2

IT.PRL05.16 - Rev.1.0

Le **malte premiscelate da ripristino e protezione** hanno requisiti prestazionali sintetizzati nelle Tabelle A.10.1 e A.10.2 di cui all'ALLEGATO 10 par. **Error! Reference source not found.**

I **calcestruzzi da ripristino** rientrano nella categoria dei conglomerati non premiscelati con $D_{max} > 6\text{mm}$ (betoncini e calcestruzzi) da utilizzare con funzione di ripristino strutturale e della durabilità.

Nel caso di riparazione o adeguamento di strutture esistenti, laddove non sia possibile garantire un **copriferro** adeguato, per spessore e caratteristiche, alla classe di esposizione ambientale ed alla vita utile di servizio dell'opera, è possibile ricorrere all'impiego di **sistemi di protezione delle armature metalliche contro la corrosione**, in forma di **vernici resinose o boiacche cementizie additivate**, da applicare sulla superficie delle barre esistenti e/o di quelle aggiunte.

6 ACCETTAZIONE E CONTROLLI

6.1 Controllo delle certificazioni per materie prime e prodotti

I materiali ed i prodotti per uso strutturale utilizzati per la realizzazione di opere in c.a. e c.a.p. devono rispondere ai requisiti indicati al § 11.1 del D.M. 14/01/2008.

In particolare, per i materiali e **prodotti recanti la Marcatura CE**, sarà onere del Direttore dei Lavori, in fase di accettazione, accertarsi del possesso della marcatura stessa e richiedere ad ogni fornitore, per ogni diverso prodotto, il Certificato, ovvero Dichiarazione di Conformità alla parte armonizzata della specifica norma europea, ovvero allo specifico Benestare Tecnico Europeo, per quanto applicabile.

Al paragrafo 13.1 sono riportate le tabelle che sintetizzano i requisiti di prodotto richiesti per le varie materie prime utilizzate (cementi, aggiunte minerali, aggregati, acqua, additivi, agenti espansive, fibre)

Sarà inoltre onere del Direttore dei Lavori verificare che tali prodotti rientrino nelle tipologie, classi e/o famiglie previsti nella detta documentazione.

Per i **prodotti non recanti la Marcatura CE**, il Direttore dei Lavori dovrà accertarsi del possesso e del regime di validità dell'Attestato di Qualificazione (caso B) o del Certificato di Idoneità Tecnica all'impiego (caso C), rilasciato del Servizio Tecnico Centrale del Consiglio Superiore dei Lavori Pubblici.

Ad eccezione di quelli in possesso di Marcatura CE, possono essere impiegati materiali o prodotti conformi ad altre specifiche tecniche, qualora dette specifiche garantiscano un livello di sicurezza equivalente a quello previsto nelle presenti norme. Tale equivalenza sarà accertata attraverso procedure all'uopo stabilite dal Servizio Tecnico Centrale del Consiglio Superiore dei Lavori Pubblici, sentito lo stesso Consiglio Superiore.



Coordinamento Territoriale/Direzione

CAPITOLATO SPECIALE DI APPALTO

Norme Tecniche per l'esecuzione del contratto Parte 2

IT.PRL05.16 - Rev.1.0

6.2 Prequalifica e qualifica

6.2.1 Prequalifica e qualifica dei conglomerati cementizi

In accordo al D.M. 14/01/2008, per la produzione dei conglomerati cementizi si possono configurare due differenti possibilità:

- **calcestruzzo prodotto senza processo industrializzato;**
- **calcestruzzo prodotto con processo industrializzato.**

6.2.1.1 Calcestruzzo prodotto senza processo industrializzato

Tale situazione si configura unicamente nella produzione di quantitativi di miscele omogenee inferiori ai 1.500 m³, effettuate direttamente in cantiere mediante processi di produzione temporanei e non industrializzati.

In tal caso, la produzione deve avvenire sotto la diretta responsabilità dell'Impresa e con la diretta vigilanza della Direzione dei Lavori.

a) Prove di prequalifica

L'Impresa è tenuta ad effettuare la qualificazione iniziale (**prequalifica**) delle miscele per mezzo della "**valutazione preliminare della resistenza**" (§ 11.2.3 del D.M. 14/01/2008) prima dell'inizio della costruzione dell'opera, attraverso idonee prove preliminari atte ad accertare la resistenza caratteristica per ciascuna miscela omogenea di conglomerato che sarà utilizzata per la costruzione dell'opera (indicata nella tabella di cui al succitato § 14.1 "Allegato 1 CONTROLLI SUL CEMENTO").

La qualificazione iniziale di tutte le miscele utilizzate deve effettuarsi per mezzo di prove certificate da parte dei **laboratori accreditati** (rif. par. 6.4).

Nella **relazione di prequalifica**, l'Impresa dovrà fare esplicito riferimento a:

- materiali che si intendono utilizzare, indicandone provenienza, tipo e qualità;
- documentazione comprovante la marcatura CE dei materiali costituenti o altra certificazione volontaria del produttore e relative schede tecniche;
- massa volumica reale s.s.a. ed assorbimento, per ogni classe di aggregato, valutati secondo la Norma UNI EN 1097;
- diametro nominale massimo degli aggregati e studio granulometrico secondo UNI EN 933/1,2;
- tipo, classe e dosaggio del cemento;
- rapporto acqua-cemento;



Coordinamento Territoriale/Direzione

CAPITOLATO SPECIALE DI APPALTO

Norme Tecniche per l'esecuzione del contratto Parte 2

IT.PRL.05.16 - Rev.1.0

- massa volumica del calcestruzzo fresco secondo UNI EN 12350/6 e calcolo della resa;
- classe di esposizione ambientale cui è destinata la miscela secondo UNI EN 206 e UNI 11104;
- tipo e dosaggio degli eventuali additivi;
- contenuto di aria della miscela valutata secondo UNI EN 12350/6;
- proporzionamento analitico della miscela e resa volumetrica;
- classe di consistenza del calcestruzzo da asciutta a superfluida valutata secondo UNI EN 12350/1 con i tre metodi delle UNI EN 12350/2,3,4 a seconda del livello di lavorabilità della miscela. Per i calcestruzzi auto-compattanti la consistenza verrà valutata con i metodi previsti nelle UNI EN 12350/9,10,11,12;
- condizioni di stagionatura utilizzate per specifiche verifiche;
- la preparazione, la forma, le dimensioni e la stagionatura dei provini di calcestruzzo secondo UNI EN 12390-1 e UNI EN 12390-2, ovvero altre per specifiche verifiche (es. con temperature analoghe a quelle previste in sito);
- resistenza caratteristica a compressione a 28 giorni (R_{ck}), secondo UNI EN 12390-3 e UNI EN 12390-4;
- curve di resistenza nel tempo (con misure a 2, 7, 14 e 28 giorni, salvo indicazioni differenti da parte della Direzione Lavori);
- caratteristiche dell'impianto di confezionamento e stato delle tarature;
- sistemi di trasporto, di posa in opera e maturazione dei getti.

NOTA Seguendo le indicazioni previste nell'appendice A dalla UNI EN 206/1 relativamente alle prove iniziali, la valutazione della classe di consistenza e della resistenza media a compressione a 28 giorni dovrà essere ripetuta su tre diversi impasti. Il valor medio dei tre prelievi (ciascuno di tre provini) dovrà soddisfare le seguenti relazioni:

$$- R_{i \min} > R_{ck}$$

$$- R_{cm} > R_{ck} + k$$

con k pari al doppio dello scarto atteso in produzione e, quindi, usualmente compreso tra 6 e 12 N/mm² (in assenza di previsioni sullo scarto di produzione, si assumerà il valore più alto pari a 12 N/mm²).

I limiti di accettazione per le varie proprietà sono indicati nella tabella riportata al succitato § 14.9 "Allegato 9 CONTROLLI SULLE MISCELE DI CONGLOMERATO CEMENTIZIO ."

La relazione di prequalifica, per ogni classe di conglomerato cementizio che figura nella tabella di cui al citato Allegato 1, dovrà essere sottoposta all'esame della Direzione dei Lavori almeno 30 giorni prima dell'inizio dei relativi getti.

b) Prove di qualifica presso l'impianto

La Direzione Lavori autorizzerà l'inizio dei getti di conglomerato cementizio solo dopo aver esaminato ed approvato detta relazione di prequalifica e dopo aver effettuato in impianto di produzione, in contraddittorio con l'Impresa, tre impasti di



Coordinamento Territoriale/Direzione

CAPITOLATO SPECIALE DI APPALTO

Norme Tecniche per l'esecuzione del contratto Parte 2

IT.PRL05.16 - Rev.1.0

prova del calcestruzzo per la verifica dei requisiti di cui alla nella tabella riportata nel succitato Allegato 9 al § 14.9 (prove di qualifica).

Anche l'attività di qualifica dovrà essere effettuata per mezzo di prove certificate da parte dei **laboratori accreditati** (rif. par. 6.4).

I laboratori, il numero dei campioni e le modalità di prova saranno quelli indicati dalla Direzione Lavori.

Salvo diversa richiesta della Direzione Lavori, le verifiche previste sulle materie prime nella fase di qualifica sono riportate nelle tabelle dei succitati Allegati da 1 (par. 14.1 a 14.8) , mentre quelle previste sui calcestruzzi sono riportate nella tabella di cui al già citato Allegato 9 (par14.9).

La verifica sarà completa su una miscela, mentre sulle altre due ripetizioni sarà limitata solo alla verifica delle proprietà principali di cui ai successivi punti 1, 2 e 3.

Le miscele verranno autorizzate solo se:

1. la **classe di consistenza** risulti conforme alla classe richiesta per almeno 60' (salvo richieste aggiuntive in relazione ai tempi di trasporto di cui al successivo par.7.2), con una tolleranza di ± 20 mm tra un impasto e l'altro, di consistenza all'interno della classe
2. la **resistenza a compressione** media per ciascun tipo di conglomerato cementizio, misurata alle stesse stagionature delle prove di prequalifica sui provini prelevati dai tre impasti della prova di qualifica in impianto di confezionamento, non si discosti di $\pm 10\%$ dal valore indicato nella relazione di prequalifica
3. Il valore della **massa volumica** del calcestruzzo fresco non si discosti di più del $\pm 3\%$ da quello nominale impostato a seguito della prequalifica
4. Il **rapporto acqua-cemento** determinato secondo le modalità descritte al precedente par.13.1.4 non si discosti di più 0,03 da quello di prequalifica
5. I valori medi degli altri requisiti aggiuntivi di cui al successivo par. 13.3.11 eventualmente previsti rispettino i limiti di progetto.

I **limiti di accettazione** per le varie proprietà sono indicati nella tabella riportata nel succitato 14.9 "Allegato 9. "

In conformità al § 11.2.3 del D.M. 14/01/2008, si ribadisce che la responsabilità della qualità finale del calcestruzzo, che sarà controllata dalla Direzione Lavori secondo le procedure di cui al successivo par. 6.3.1 , resta comunque in capo all'Impresa.



Coordinamento Territoriale/Direzione

CAPITOLATO SPECIALE DI APPALTO

Norme Tecniche per l'esecuzione del contratto Parte 2

IT.PRL05.16 - Rev.1.0

NOTA Caratteristiche dei materiali e composizione degli impasti, definite in sede di prequalifica e verificate in sede di qualifica, non potranno essere modificati in corso d'opera salvo deroghe eccezionali convenute con la Direzione Lavori. Qualora, eccezionalmente, si prevedesse una variazione dei materiali, la procedura di qualifica dovrà essere ripetuta.

6.2.1.2 Calcestruzzo prodotto con processo industrializzato

Tale situazione è contemplata dal D.M. 14/01/2008 al § 11.2.8, dove si definisce come calcestruzzo prodotto con processo industrializzato il conglomerato realizzato mediante impianti, strutture e tecniche organizzate **sia all'interno del cantiere che in uno stabilimento esterno al cantiere stesso.**

Di conseguenza, in questa fattispecie rientrano, a loro volta, due tipologie di produzione del calcestruzzo, vale a dire:

- calcestruzzo prodotto in impianti industrializzati fissi esterni al cantiere (impianti di confezionamento o di prefabbricazione);
- calcestruzzo prodotto in impianti industrializzati installati nei cantieri (temporanei)

In questi casi, gli impianti devono essere idonei ad una produzione costante, disporre di apparecchiature adeguate per il confezionamento, nonché di personale esperto e di attrezzature idonee a provare, valutare e correggere la qualità del prodotto.

Al fine di contribuire a garantire quest'ultimo punto, gli impianti devono essere dotati di un sistema di controllo permanente della produzione allo scopo di assicurare che il prodotto abbia i requisiti previsti dal D.M. 14/01/2008 e che tali requisiti siano costantemente mantenuti fino alla posa in opera.

NOTA Tale sistema di controllo, chiamato "**controllo della produzione in fabbrica**" (FPC), deve essere riferito a ciascun impianto ed è sostanzialmente differente dall'ordinario sistema di gestione della qualità aziendale al quale, tuttavia, può essere affiancato.

Il sistema di controllo dovrà essere certificato da un organismo terzo indipendente di adeguata competenza e organizzazione, autorizzato dal Servizio Tecnico Centrale del Consiglio Superiore dei Lavori Pubblici e che operi in coerenza con la UNI EN 45012. Quale riferimento per tale certificazione devono essere prese le Linee Guida sul calcestruzzo preconfezionato, edite dal Servizio Tecnico Centrale del Consiglio Superiore dei Lavori Pubblici, allo scopo di ottenere un calcestruzzo di adeguate caratteristiche reologiche, chimiche e meccaniche.

Il sistema di **controllo della produzione in fabbrica** dovrà comprendere le prove di autocontrollo, effettuate a cura del produttore secondo quanto previsto dalle Linee Guida sul calcestruzzo preconfezionato. L'organismo di certificazione, nell'ambito dell'ispezione delle singole unità produttive, procederà a verificare anche i laboratori utilizzati per le prove di autocontrollo interno. In virtù di tale verifica e sorveglianza del controllo di produzione, le prove di autocontrollo della produzione sono sostitutive di quelle di prequalifica effettuate presso i laboratori di cui all'art. 59 del DPR n. 380/2001.



Coordinamento Territoriale/Direzione

CAPITOLATO SPECIALE DI APPALTO

Norme Tecniche per l'esecuzione del contratto Parte 2

IT.PRL.05.16 - Rev.1.0

L'Impresa dovrà comunque consegnare alla Direzione Lavori, prima dell'inizio dei getti, copia del **dossier di prequalifica** (basato sulle prove di autocontrollo di produzione) della miscela o delle miscele di calcestruzzo che verranno impiegate e dell'attestato di certificazione del sistema di controllo di produzione in fabbrica; qualora le forniture provengano da impianti di confezionamento esterni al cantiere ed estranei all'Impresa, quest'ultima sarà tenuta a richiedere copia dei documenti di cui sopra al produttore di calcestruzzo.

La Direzione Lavori verificherà, quindi, che i documenti accompagnatori di ciascuna fornitura in cantiere riportino gli estremi della certificazione del sistema di controllo della produzione.

Salvo specifica deroga da parte della Direzione dei Lavori, è richiesta, in contraddittorio con l'impresa, la **qualifica** delle miscele presso l'impianto di confezionamento con prove già descritte in 6.2.1.1 b) certificate da parte dei **laboratori accreditati** (rif. par. 6.4).

Oltre alle prove di qualifica, saranno obbligatorie **anche prove di prequalifica** come in 6.2.1.1 a) certificate da laboratorio accreditato.

6.2.1.3 Qualifica dei calcestruzzi speciali

Relativamente a tutti i **calcestruzzi speciali**, di cui al § 2.2.1 , anche se prodotti in impianto dotato di certificazione del processo produttivo cui al precedente par. 6.2.1.2, dovranno essere sottoposti a prove di qualifica da parte di **laboratori accreditati** (rif. par. 6.4) verificando, oltre a quanto descritto al precedente par. 6.2.1.1 b), anche i seguenti requisiti aggiuntivi:

- a) Nel caso dei **calcestruzzi a ritiro compensato** - in fase di prequalifica - andrà anche verificata l'efficacia dell'agente espansivo in eventuale combinazione con un agente antiritiro ed alle temperature critiche ipotizzate nel periodo di getto secondo il metodo della UNI 8148 riportato al § 13.1.6. È noto, infatti, che con temperature calde (sopra i 30°C) l'efficacia dell'espansivo viene ridotta, a causa della rapida reazione dello stesso quando il calcestruzzo è ancora in fase plastica mentre, viceversa, con climi molto freddi il ritardo nell'indurimento non permette di sfruttare a pieno il contrasto delle armature. In questi casi, andranno quindi ottimizzati sia il dosaggio dell'agente espansivo sia quello degli additivi regolatore di presa, nonché l'eventuale prolungamento della stagionatura umida del calcestruzzo.

NOTA Si precisa che la UNI 8148 non prevede dei limiti di accettazione, che andranno altresì definiti in base alle specifiche esigenze di progetto. In funzione del sistema espansivo adottato (ad esempio, a base ossido di calcio o solfo alluminato tetra calcico) il dosaggio di prodotto e l'espansione a breve termine andranno verificate in modo da garantire un ritiro nullo a 90 giorni. In via puramente indicativa, possono essere considerati i seguenti **limiti di riferimento**: a 1 giorno $\geq 400 \mu\text{m}/\text{m}$; a 7 giorni $\geq 200 \mu\text{m}/\text{m}$; a 28 giorni $\geq 100 \mu\text{m}/\text{m}$; a 90 giorni $\geq 0 \mu\text{m}/\text{m}$.



Coordinamento Territoriale/Direzione

CAPITOLATO SPECIALE DI APPALTO

Norme Tecniche per l'esecuzione del contratto Parte 2

IT.PRL05.16 - Rev.1.0

- b) Nel caso dei **calcestruzzi fibro-rinforzati** questi dovranno rispondere a quanto riportato nella norma tecnica UNI 11039: "Calcestruzzo rinforzato con fibre d'acciaio; Parte I: Definizioni, classificazione e designazione" ed essere caratterizzati secondo UNI 11039 "Parte II: Metodo di prova per la determinazione della resistenza di prima fessurazione e degli indici di duttilità", ovvero secondo UNI EN 14651, menzionate al par. 13.3.11.2. Nelle prove di prequalifica e qualifica, dovrà essere determinata la **resistenza a trazione residua per lo stato limite di esercizio** (f_{r1k}) e quella **per lo stato limite ultimo** (f_{r3k}) secondo le norme sopra specificate.

Nel caso in cui il calcestruzzo fibro-rinforzato abbia comportamento a trazione di tipo incoerente, i controlli allo stato indurito si limiteranno alla verifica della resistenza a flessione trazione secondo UNI EN 12390/7, con rilievo del grafico sforzo-deformazione nella mezzeria.

NOTA Per le tipologie dei **calcestruzzi fibro-rinforzati** rientranti anche nella categoria di calcestruzzi **a ritiro compensato**, vale in aggiunta quanto riportato al precedente punto a)

- c) Per i **calcestruzzi leggeri per uso strutturale e non** relativamente ai requisiti relativi alle altre materie prime, alle classi di durabilità, i controlli di produzione ed in corso d'opera, vale quanto già definito ai capitoli precedenti per i calcestruzzi di peso normale. Tra i requisiti aggiuntivi da verificare (di cui al par. 13.3.11), particolare attenzione meritano quelli legati alla omogeneità e stabilità della miscela allo stato fresco ed alla deformabilità del materiale allo stato indurito (ritiro, deformazione viscosa e modulo elastico).

- d) I **calcestruzzi proiettati** di tipo strutturale permanente (qualsiasi sia la destinazione d'uso) dovranno essere sottoposti, con adeguato anticipo rispetto alla data prevista per l'inizio dei lavori, ad un procedimento di prequalifica e di qualifica, così come di seguito dettagliato.

Il progettista ed il Direttore dei Lavori potranno decidere se richiedere una prequalifica e/o una qualifica preliminari all'impiego di calcestruzzi proiettati, per impieghi di tipo non strutturale o strutturale temporaneo. La fase di qualifica dovrà consistere dalla realizzazione di un campo di prova con l'esecuzione di un simulacro del manufatto da realizzare, impiegando le stesse attrezzature e manodopera e operando in condizioni analoghe a quelle previste per l'applicazione reale.

In occasione della realizzazione del simulacro, verranno verificate l'attitudine della miscela che si intende impiegare ad essere applicata mediante proiezione, l'idoneità dell'attrezzatura che si intende impiegare e le modalità di proiezione; inoltre, verranno verificate le principali prestazioni del conglomerato proiettato misurate sia su pannelli di prova appositamente prodotti come descritto al § 5.4 della UNI EN 14488-1, sia sul simulacro realizzato.

I prelievi dovranno essere eseguiti con le modalità indicate ai § 5.6 e 5.7 della UNI EN 14488-1; in particolare, si procederà a misurare le seguenti grandezze:



Coordinamento Territoriale/Direzione

CAPITOLATO SPECIALE DI APPALTO

Norme Tecniche per l'esecuzione del contratto Parte 2

IT.PRL05.16 - Rev.1.0

- classe di consistenza del calcestruzzo proiettato di riferimento;
- massa volumica e aria inglobata nel del calcestruzzo proiettato di riferimento;
- dosaggio degli additivi impiegati per la proiezione;
- eventuale dosaggio di fibre;
- verifica dello sfrido;
- resistenza meccanica del calcestruzzo giovane mediante i metodi A e B della UNI EN 14488-2 (se richiesto in progetto);
- resistenza meccanica a compressione (secondo UNI EN 12504-1 su carote estratte dal simulacro e dai pannelli di prova);
- massa volumica del calcestruzzo indurito (secondo UNI EN 12350-6 sulle carote estratte dal simulacro e dai pannelli di prova);
- resistenza a flessione di primo picco, ultima e residua secondo UNI EN 14488-3 (se richieste in progetto e applicabili);
- aderenza per trazione diretta secondo UNI EN 14488-4 (se richiesta in progetto e applicabile)
- capacità di assorbimento di energia secondo UNI EN 14488-5 (se richiesta in progetto e applicabile);
- spessore di calcestruzzo sul supporto secondo UNI EN 14488-6;
- contenuto di fibre secondo UNI EN 14488-5 (se applicabile)

I valori ottenuti dovranno essere confrontati con quelli specificati nel progetto, sulla base dei criteri di conformità riportati al § 7.5 della UNI EN 14487-1.

NOTA In particolare, in fase di qualifica si dovrà verificare l'entità della riduzione delle prestazioni meccaniche alle medie e lunghe stagionature del calcestruzzo con additivi acceleranti di presa e di indurimento rispetto ai valori attesi nella miscela di riferimento senza accelerante. proiezione. Anche dopo le riduzioni rispetto al conglomerato di riferimento, la resistenza a compressione a 28 giorni del conglomerato con additivo accelerante dovrà essere conforme alle specifiche di progetto.

NOTA La **non conformità** di un solo dei parametri sopra elencati comporterà l'esecuzione di una nuova qualifica, eseguita su una miscela adeguatamente modificata.

I risultati delle prove di resistenza meccanica sul calcestruzzo giovane e di massa volumica delle carote, inoltre, serviranno come riferimento per valutare i risultati delle stesse prove durante i controlli in corso d'opera.



Coordinamento Territoriale/Direzione

CAPITOLATO SPECIALE DI APPALTO

Norme Tecniche per l'esecuzione del contratto Parte 2

IT.PRL05.16 - Rev.1.0

NOTA L'accettazione di valori in deroga a quelli specificati è subordinata alla dichiarazione di adeguate garanzie di tipo prestazionale, che saranno quindi soggette a verifica da parte della Direzione Lavori.

NOTA La documentazione fornita non esime comunque il fornitore dall'obbligo di eseguire ulteriori prove ed a presentare la relativa documentazione, qualora ANAS le ritenesse necessarie per le esigenze dell'appalto. L'impresa esecutrice, se diversa dal fornitore, resta comunque totalmente responsabile della qualità dell'opera eseguita, anche per quanto possa dipendere dalla effettiva qualità dei materiali stessi.

6.2.2 Qualifica delle malte e calcestruzzi da ripristino strutturale e protezione

Le **malte da ripristino strutturale e protezione** dovranno essere marcate CE secondo la serie di norme UNI EN 1504 - "Prodotti e sistemi per la protezione e la riparazione delle strutture di calcestruzzo - Definizioni, requisiti, controllo di qualità e valutazione della conformità"; in particolare si farà riferimento alle seguenti norme:

- UNI EN 1504-3: per Prodotti da riparazione strutturale e non;
- UNI EN 1504-2: per prodotti per la protezione superficiale;
- UNI EN 1504-5 per i prodotti da iniezione.

Nelle Tabelle A.10.1 e A.9.2 di cui all'ALLEGATO 10 § **Error! Reference source not found.** vengono segnalate le proprietà per le quali si ritiene raccomandabile una verifica in qualifica ed in accettazione della fornitura.

Essendo le **malte premiscelate** in questione prodotti dotati di marcatura CE obbligatoria, le **prove di prequalifica e qualifica** si intendono sostituite dalle prove del controllo del processo produttivo certificato da Ente terzo notificato.

Tuttavia, è facoltà della Direzione Lavori richiedere la verifica sia con prove di laboratorio che con prove applicative in opera, in contraddittorio con l'Impresa, alcune proprietà principali (ad esempio, l'adesione al calcestruzzo del substrato o la stabilità dimensionale della malta), sia in fase qualifica che in fase di controllo di accettazione.

Per i **calcestruzzi da ripristino**, oltre a valere le condizioni di cui ai precedenti paragrafi indicati per i calcestruzzi ordinari, le prove di **prequalifica e di qualifica** dovranno contenere la certificazione di proprietà specifiche, analoghe a quelle richieste nella marcatura CE di malte premiscelate di cui sopra, quali ad esempio l'adesione al substrato, l'espansione



Coordinamento Territoriale/Direzione

CAPITOLATO SPECIALE DI APPALTO

Norme Tecniche per l'esecuzione del contratto Parte 2

IT.PRL05.16 - Rev.1.0

contrastata, la penetrazione dei cloruri e dell'anidride carbonica, nonché la resistenza al gelo in base alla classe di esposizione a cui sono destinati.

Nella Tabella A.10.3 di cui all'Allegato 10 vengono riportati i controlli aggiuntivi (rispetto a quelli già indicati nella tabella riportata nel già citato Allegato 8) richiesti per questa categoria di calcestruzzi in fase di qualifica.

Relativamente ai **sistemi di protezione delle armature metalliche contro la corrosione**, in forma di vernici resinose o boiacche cementizie additivate, da applicare sulla superficie delle barre esistenti e/o di quelle aggiunte i suddetti prodotti dovranno essere dotati di marcatura CE ai sensi della UNI EN 1504-7.

6.2.3 Qualifica degli acciai

L'**acciaio** deve essere qualificato all'origine, deve portare impresso, come prescritto dalle suddette norme, il marchio indelebile che lo renda costantemente riconoscibile e riconducibile inequivocabilmente allo stabilimento di produzione.

NOTA Si precisa che per tutte le **forniture dichiarate non idonee** (e conseguentemente rifiutate) dalla Direzione dei Lavori, l'Impresa dovrà provvedere a sua cura e spese all'allontanamento dal cantiere ed al rimpiazzo con nuove forniture.

6.2.3.1 Acciaio per c.a.

In cantiere è ammessa esclusivamente la fornitura e l'impiego di acciai saldabili B450C e B450A ad aderenza migliorata qualificati secondo le procedure indicate nel D.M. 14/01/2008 al § 11.3.1.6 e **controllati** con le modalità riportate nei §§ 11.3.2.10 e 11.3.2.11 del citato decreto.

Tutte le forniture di acciaio provenienti dai centri di trasformazione devono essere accompagnate da copia dell'**"Attestato di Qualificazione"**, rilasciato dal Consiglio Superiore dei LL.PP. - Servizio Tecnico Centrale.

I **centri di trasformazione** sono impianti esterni alla fabbrica ed al cantiere, fissi o mobili, che ricevono dal produttore di acciaio elementi base (barre o rotoli, reti, lamiere o profilati, profilati cavi, ecc.) e confezionano elementi strutturali direttamente impiegabili in cantiere (staffe, ferri piegati, gabbie, ecc.), pronti per la messa in opera o per successive ulteriori lavorazioni. Tali centri devono possedere i **requisiti** ed operare in conformità alle **disposizioni** dei §§ 11.3.1.7 e 11.3.2.10.3 del D.M. 14/01/2008.



Coordinamento Territoriale/Direzione

CAPITOLATO SPECIALE DI APPALTO

Norme Tecniche per l'esecuzione del contratto Parte 2

IT.PRL05.16 - Rev.1.0

Per i prodotti provenienti dai centri di trasformazione, è necessaria la **documentazione** atta ad assicurare che le lavorazioni effettuate non hanno alterato le caratteristiche meccaniche e geometriche dei prodotti previste dal D.M. 14/01/2008.

Inoltre, dovrà essere fornita alla Direzione dei Lavori la seguente **documentazione aggiuntiva**:

- certificato di collaudo tipo 3.1 in conformità alla norma UNI EN 10204;
- certificato Sistema Gestione Qualità UNI EN ISO 9001;
- certificato Sistema Gestione Ambientale UNI EN ISO 14001;
- dichiarazione di conformità al controllo radiometrico (che può anche essere inserita nel certificato di collaudo tipo 3.1);
- polizza assicurativa per danni derivanti dal prodotto.

NOTA Le forniture effettuate da un commerciante o da un trasformatore intermedio dovranno essere accompagnate da copia dei documenti rilasciati dal produttore e completati con il riferimento al documento di trasporto del commerciante o trasformatore intermedio. In quest'ultimo caso, per gli elementi presaldati, presagomati o preassemblati, in aggiunta agli "Attestati di Qualificazione", dovranno essere consegnati i certificati delle prove fatte eseguire dal Direttore Tecnico del centro di trasformazione. Tutti i prodotti forniti in cantiere dopo l'intervento di un trasformatore intermedio devono essere dotati di una specifica marcatura, che identifichi in modo inequivocabile il centro di trasformazione stesso, in aggiunta alla marcatura del prodotto di origine.

Per le **barre in acciaio zincato o inossidabile per c.a.**, relativamente all'accettazione delle forniture, si procederà come per gli acciai ordinari.

Per le **barre in acciaio zincato** il produttore, oltre alla documentazione sopra richiesta, per ogni fornitura, dovrà presentare la certificazione attestante che la zincatura è stata realizzata secondo le specifiche che precedono. La Direzione Lavori si riserva di effettuare controlli presso lo stabilimento dove viene effettuato il trattamento di zincatura.

La Direzione dei Lavori, prima della messa in opera, provvederà a verificare quanto sopra indicato; in particolare, controllerà la rispondenza tra la marcatura riportata sull'acciaio con quella riportata sui certificati consegnati. La mancata marcatura, la non corrispondenza a quanto depositato o la sua illeggibilità, anche parziale, rendono il prodotto non impiegabile e pertanto le forniture saranno rifiutate.



Coordinamento Territoriale/Direzione

CAPITOLATO SPECIALE DI APPALTO

Norme Tecniche per l'esecuzione del contratto Parte 2

IT.PRL05.16 - Rev.1.0

6.2.3.2 Acciaio per c.a.p.

È ammesso esclusivamente l'impiego di **acciai per c.a.p.** qualificati secondo le procedure di cui al § 11.3.1.2 del D.M. 14/01/2008 e controllati (in stabilimento, nei centri di trasformazione e in cantiere) con le modalità riportate nel § 11.3.3.5 del succitato D.M.

Tutte le forniture di **fili, barre e trefoli** dovranno essere accompagnate da copia in corso di validità dell'"**Attestato di Qualificazione**" rilasciato dal Consiglio Superiore dei Lavori Pubblici - Servizio Tecnico Centrale e dovranno essere **munite di un sigillo** sulle legature con il marchio del produttore.

6.3 Controlli in corso d'opera

6.3.1 Controlli in corso d'opera sui conglomerati cementizi

6.3.1.1 Controlli di accettazione sui conglomerati cementizi

La Direzione dei Lavori eseguirà i **controlli di accettazione**, secondo le modalità e la frequenza indicate ai §§ 11.2.2, 11.2.4 e 11.2.5 del D.M. 14/01/2008, su miscele omogenee di conglomerato come definite al § 11.2.1 del citato Decreto.

Il **prelievo di calcestruzzo** dovrà essere sempre eseguito alla presenza di un incaricato della Direzione dei Lavori il quale, prima di accettare la fornitura e di procedere con i prelievi, dovrà:

- verificare, dal documento di consegna, l'ora di carico e di prevista consegna del calcestruzzo ed accertarsi che l'organizzazione data allo scarico ed alla messa in opera consenta il rispetto dei tempi indicati al successivo par. 7.2
- verificare che gli elementi contenuti nel documento di consegna di cui al successivo par.7.2 siano conformi alle prescrizioni richieste e respingere il carico in caso di loro mancata corrispondenza;
- controllare che il tipo ed il diametro massimo dell'aggregato corrispondano a quanto richiesto e, in caso di difformità, respingere il carico;
- controllare che la consistenza del calcestruzzo consegnato sia corrispondente a quanto richiesto e specificato sul documento di consegna, ovvero respingere il carico ove essa risultasse di classe diversa.

Il prelievo del conglomerato per i controlli di accettazione si deve eseguire all'uscita della betoniera (non prima di aver scaricato almeno 0.3 m³ di conglomerato e possibilmente a metà del carico), conducendo tutte le operazioni in conformità con le prescrizioni indicate nel D.M. 14/01/2008 e nella norma UNI-EN 206.



Coordinamento Territoriale/Direzione

CAPITOLATO SPECIALE DI APPALTO

Norme Tecniche per l'esecuzione del contratto Parte 2

IT.PRL05.16 - Rev.1.0

Il **numero e la tipologia dei controlli di accettazione** relativi alla classe di resistenza sarà conforme alle due tipologie previste al § 11.2.5 del D.M. 14/01/2008, vale a dire:

- **Tipo A** (impiegato soltanto quando siano previsti quantitativi di miscela omogenea inferiori ai 1500 m³);
- **Tipo B**.

In particolare, i **campioni** di calcestruzzo devono essere preparati con **casseforme** rispondenti alla norma UNI EN 12390-1, confezionati e stagionati secondo le indicazioni riportate nella norma UNI EN 12390-2 e provati presso un laboratorio Ufficiale (autorizzato dal Min. dei LL.PP: per prove secondo legge 106 secondo L. 1086/'71 - DPR 380/'01 - circ. 7617/STC '10), secondo la UNI EN 12390-3. Le casseforme devono essere realizzate con materiali rigidi; al fine di prevenire deformazioni durante le operazioni di preparazione dei provini, devono essere a tenuta stagna e non assorbenti. La geometria delle casseforme deve essere **cubica**, di lato pari a 150 mm, ovvero **cilindrica** con diametro pari a 150 mm ed altezza pari a 300 mm.

Sulla superficie dei provini sarà applicata (annegandola nel calcestruzzo) un'**etichetta** di plastica/cartoncino rigido, sulla quale verrà riportata l'identificazione del campione con inchiostro indelebile; l'etichetta sarà siglata dalla Direzione Lavori al momento del confezionamento dei provini.

Inoltre, la superficie dei provini dovrà essere protetta con apposito coperchio o pellicola plastica, per evitare l'evaporazione dell'acqua fino al momento dello scasso e del trasferimento in ambiente con UR > 95%.

L'esecuzione del campionamento deve essere accompagnata dalla stesura di un **verbale di prelievo**, che riporti le seguenti indicazioni:

1. **Identificazione del campione:**

- tipo di calcestruzzo e relative classi di consistenza, durabilità, resistenza, cloruri e Dmax;
- numero di provini effettuati;
- codice del prelievo;
- metodo di compattazione adottato;
- numero del documento di trasporto;
- ubicazione del getto per il puntuale riferimento del calcestruzzo messo in opera (ad esempio: muro di sostegno, solaio di copertura, soletta di ponte, ecc.)

2. **Identificazione del cantiere e dell'Impresa appaltatrice**



Coordinamento Territoriale/Direzione

CAPITOLATO SPECIALE DI APPALTO

Norme Tecniche per l'esecuzione del contratto Parte 2

IT.PRL05.16 - Rev.1.0

3. **Data e ora di confezionamento dei provini**

4. **Firma della Direzione Lavori**

Al termine del prelievo, si procederà alla **conservazione dei provini** verranno in adeguate strutture predisposte dall'Impresa; gli stessi saranno appoggiati al di sopra di una superficie orizzontale piana in posizione non soggetta ad urti e vibrazioni.

Il calcestruzzo campionato deve essere lasciato all'interno delle casseforme per almeno 16 ore (in ogni caso non oltre i 3 giorni). Trascorso questo termine, i provini dovranno essere consegnati presso il **Laboratorio Ufficiale** incaricato di effettuare le **prove di schiacciamento**, ove si provvederà alla loro conservazione, una volta rimossi dalle casseforme, in acqua alla temperatura costante di 20 ± 2 °C, oppure in ambiente termostato posto alla temperatura di 20 ± 2 °C ed umidità relativa superiore al 95%.

Nel caso in cui i provini vengano conservati immersi nell'acqua, il contenitore deve avere dei ripiani realizzati con griglie (è consentito l'impiego di reti elettrosaldate), per fare in modo che tutte le superfici siano a contatto con l'acqua.

Le medesime condizioni dovranno essere garantite dall'impresa nel caso i provini vengano scasserati secondo i tempi sopramenzionati e non inviati immediatamente al laboratorio di prova.

NOTA L'Impresa sarà responsabile delle operazioni di corretta conservazione dei provini campionati e della loro custodia in cantiere prima dell'invio al Laboratorio, nonché del trasporto e della consegna dei provini di calcestruzzo presso detto Laboratorio, unitamente ad una domanda ufficiale di richiesta prove sottoscritta dalla Direzione Lavori, la quale alleggerà a tale richiesta, copia del verbale di prelievo.

I **certificati emessi dal Laboratorio Ufficiale** dovranno contenere tutte le informazioni richieste al § 11.2.5.3 del D.M. 14/01/2008.

I limiti di accettazione e la frequenza di verifica delle varie proprietà sono riportati nella tabella di cui al già citato Allegato 9 (par. 14.9).

Qualora la Direzione dei Lavori abbia necessita di **prove complementari** (per esigenze legate alla logistica di cantiere, alla rapida messa in servizio di una struttura o di porzioni di essa o alla messa in tensione dei cavi di precompressione) potrà prescrivere l'ottenimento di un determinato valore della resistenza caratteristica in tempi inferiori ai canonici 28 giorni o a temperature di maturazione diverse dai 20 °C. In questi casi, oltre al numero di provini previsti per ciascun controllo di



Coordinamento Territoriale/Direzione

CAPITOLATO SPECIALE DI APPALTO

Norme Tecniche per l'esecuzione del contratto Parte 2

IT.PRL05.16 - Rev.1.0

accettazione, sarà confezionata un'ulteriore coppia di provini con le medesime modalità, fatta eccezione per le regole di conservazione dei campioni: questi, infatti, saranno maturati in adiacenza alla struttura o all'elemento strutturale per il quale è stato richiesto un valore della resistenza caratteristica a tempi e/o temperature diversi da quelli standard.

NOTA Si specifica che tali prove complementari non potranno, in alcun caso, sostituire i "controlli di accettazione" sopra definiti.

6.3.1.2 *Controllo della resistenza del calcestruzzo messo in opera*

Nel caso in cui uno o più controlli di accettazione non dovessero risultare soddisfatti, oppure sorgano dubbi sulla qualità e rispondenza ai valori di resistenza prescritti del calcestruzzo già messo in opera, la Direzione Lavori procederà al **controllo della resistenza del calcestruzzo messo in opera** attraverso una serie di prove sia distruttive che non distruttive.

NOTA Tali prove, in ogni caso, non devono intendersi sostitutive dei controlli di accettazione (§ 11.2.6 del D.M. 14/01/2008).

Il valor medio (e quello caratteristico) della resistenza del calcestruzzo in opera (definita come resistenza strutturale) è, in genere, inferiore al valor medio (ed a quello caratteristico) della resistenza dei prelievi in fase di getto maturati in laboratorio (definita come resistenza potenziale).

È accettabile un valore caratteristico della **resistenza strutturale** ($R_{ck, STRUTT}$), misurata con le tecniche distruttive e/o non distruttive ritenute più opportune da parte della D.L. e debitamente trasformata in resistenza cilindrica o cubica, **non inferiore all'85% del valore caratteristico definito in fase di progetto** secondo il D.M. 14/01/2008.

Per la modalità di determinazione della resistenza strutturale si farà riferimento alle norme UNI EN 12504-1:2002, UNI EN 12504-2:2001, UNI EN 12504-3:2005, UNI EN 12504-4:2005, nonché alle Linee Guida per la messa in opera del calcestruzzo strutturale e per la valutazione delle caratteristiche meccaniche del calcestruzzo indurito mediante prove non distruttive pubblicate dal Servizio Tecnico Centrale del Consiglio Superiore dei LL.PP e al § C11.2.6 della Circolare esplicativa alle norme tecniche per le costruzioni.

I limiti di accettazione e la frequenza di verifica delle varie proprietà sono sintetizzati nella tabella riportata nell'Allegato 9 già precedentemente citato (par. 14.9).

Le **aree di prova**, da cui devono essere estratti i campioni o sulle quali saranno eseguite le prove non distruttive, devono essere scelte in modo da permettere la valutazione della resistenza meccanica della struttura o di una sua parte interessata all'indagine.



Coordinamento Territoriale/Direzione

CAPITOLATO SPECIALE DI APPALTO

Norme Tecniche per l'esecuzione del contratto Parte 2

IT.PRL05.16 - Rev.1.0

Le aree ed i punti di prova debbono essere preventivamente identificati e selezionati in relazione agli obiettivi; pertanto, si farà riferimento al giornale dei lavori ed eventualmente al registro di contabilità, per identificare correttamente le strutture o porzioni di esse interessate dalle non conformità.

La dimensione e la localizzazione dei punti di prova dipendono dal metodo prescelto, mentre il numero di prove da effettuare dipende dall'affidabilità desiderata nei risultati.

In assenza di altre indicazioni specifiche, per il numero minimo di prove, si potrà far riferimento alla Tabella C8A.1.3a - C8A.1.3b della Appendice C8A delle Circolari esplicative alle norme tecniche delle costruzioni ed alla possibilità, prevista dalla stessa, di sostituire parte delle prove distruttive con metodi non distruttivi opportunamente tarati, come sintetizzato nella tabella di cui all'Allegato 9 già precedentemente citato (par. 14.9).

La definizione e la divisione in regioni di prova, di una struttura, presuppongono che i prelievi o i risultati di una regione appartengano statisticamente e qualitativamente ad una medesima popolazione di calcestruzzo.

Nel caso in cui si voglia valutare la capacità portante di una struttura, le regioni di prova devono essere concentrate nelle zone più sollecitate, mentre nel caso in cui si voglia valutare il tipo o l'entità di un danno, le regioni di prova devono essere concentrate nelle zone dove si è verificato il danno o si suppone sia avvenuto.

Le aree e le superfici di prova vanno predisposte in relazione al tipo di prova che s'intende eseguire, facendo riferimento al fine cui le prove sono destinate, alle specifiche norme di cui sopra, contestualmente alle indicazioni del produttore dello strumento di prova.

In linea di massima e salvo quanto sopra indicato, le aree di prova devono essere prive sia di evidenti difetti (vespai, vuoti, occlusioni, ecc.) che possano inficiare il risultato e la significatività delle prove stesse, sia di materiali estranei al calcestruzzo (intonaci, collanti, impregnanti, ecc.), sia di polvere ed impurità in genere.

L'eventuale presenza di materiale estraneo e/o di anomalie sulla superficie non rimovibili deve essere registrata sul verbale di prelievo e/o di prova.

L'assenza di armatura in corrispondenza dei punti di prova di cui al precedente dovrà essere verificata mediante preliminare indagine pacometrica (riferimento norma BS 1881).

In relazione alla finalità dell'indagine, i punti di prelievo o di prova devono essere localizzati in modo puntuale, qualora si voglia valutare le proprietà di un elemento oggetto d'indagine, o casuale, per valutare una partita di calcestruzzo indipendentemente dalla posizione.

6.3.1.3 *Controlli aggiuntivi sui calcestruzzi speciali*

Oltre ai controlli generali uguali per tipo e frequenza a quelli previsti per i calcestruzzi ordinari D.M. 14/01/2008, sui calcestruzzi speciali andranno previsti anche i seguenti controlli aggiuntivi:



- a) Nel caso dei **calcestruzzi a ritiro compensato** le misure dell'espansione andranno eseguite con il metodo B della UNI 8148, come già riportato ai paragrafi 6.2.1.3 e 13.1.6
- b) I **calcestruzzi fibro-rinforzati** dovranno essere sottoposto a prove di accettazione in cantiere, secondo quanto previsto nella Tabella 8.1 delle Istruzioni CNR DT 204/2006, che viene di seguito riportata come Tabella 10 del presente Capitolato.

Tabella 10: **Prove durante la produzione di calcestruzzi fibrorinforzati** (secondo DT 204/2006)

| Oggetto | Proprietà | Metodo | Frequenza |
|--------------|--|--|--|
| FRC fresco | Corretta miscelazione e distribuzione omogenea fibre | UNI EN 206 | Ogni giorno di getto di miscela omogenea |
| FRC fresco | Contenuto delle fibre | Peso dopo separazione fibre-matrice UNI EN 14721 (*) | Ogni 50 m ³ di getto di miscela omogenea o almeno 2 controlli al giorno |
| FRC indurito | Resistenza di prima fessurazione | Appendice A DT 104 → UNI 11039 o UNI EN 12390/7 a 4 punti per FRC incrudente | Appendice B DT 104 |
| FRC indurito | Resistenze equivalenti | Appendice A DT 104 | Appendice B DT 104 |

NOTE alla Tabella 10

(*) Procedura valida solo per fibre metalliche. Per altro tipo di fibre occorre mettere a punto procedura specifica.

La revisione delle NTC (la cui bozza è ancora all'esame del Cons. Sup. dei LL.PP.) dovrebbe prevedere, al nuovo par. 11.2.12, la possibilità di utilizzare i cls fibro-rinforzati con le riduzioni o in assenza di armatura longitudinale e trasversale convenzionale (solo nel caso di FRC a comportamento incrudente) secondo i metodi di calcolo previsti nel DT 204, non solo per interventi di ripristino (cap.12) ma anche per le nuove costruzioni.



- c) Durante l'applicazione dei **calcestruzzi proiettati**, si procederà ad un controllo sistematico dei parametri riportati nei prospetti 10, 11 e 12 della UNI EN 14487-1, nel rispetto della categoria di ispezione prescritta in progetto. La Direzione Lavori potrà richiedere prove aggiuntive, o frequenze maggiori di controllo rispetto a quelle previste nei suddetti prospetti, in qualsiasi caso ne ravveda la necessità, ovvero in seguito al verificarsi di non conformità. Inoltre, nei controlli in corso di esecuzione, la resistenza a compressione ottenuta dovrà risultare non inferiore al 75% di quella misurata sulle carote ricavate dalla piastra confezionata con il calcestruzzo proiettato di riferimento (non inferiore al 90% per acceleranti di presa non alcalini).

6.3.2 Controlli sulle malte e calcestruzzi da ripristino strutturale e protezione

Per il controllo di qualità delle **malte e calcestruzzi da ripristino strutturale e protezione** si farà riferimento a quanto previsto in generale dalla UNI EN 1504-10 "Applicazione in opera di prodotti e sistemi e controllo di qualità dei lavori"; in particolare, per l'applicazione si farà riferimento ai seguenti punti della norma UNI EN 1504-10:

- § 7.2 per la preparazione del substrato in calcestruzzo;
- § 7.3 per la preparazione dell'armatura;
- §§ da 8.2.1 a 8.2.4 per l'applicazione a mano, a spruzzo o per colaggio;
- § 8.2.5 per la stagionatura in accordo con UNI EN 13670-1;
- § 8.2.7 per l'applicazione di eventuali trattamenti superficiali di prodotti conformi a UNI EN 1504-3.

Per le specifiche di controllo qualità verranno considerate le indicazioni riportate al prospetto 4 della UNI EN 1504-10 sintetizzate nelle già citate Tabelle A.10.4 e A.10.5 dell'Allegato 10 par. **Error! Reference source not found.**, relativamente ai soli metodi di rivestimento superficiale, ripristino strutturale e non con malte e calcestruzzo, iniezioni delle fessure.

Per le **malte da ripristino strutturale**, il controllo della resistenza meccanica in cantiere verrà eseguito secondo gli stessi criteri previsti dal D.M. 14/01/2008 per i calcestruzzi ordinari.

Per i **calcestruzzi da ripristino** rientranti anche nella categoria di calcestruzzi a ritiro compensato e/o fibro-rinforzato, vale in aggiunta quanto riportato nel precedente par. 6.2.1.3.

6.3.3 Controlli sugli acciai



Coordinamento Territoriale/Direzione

CAPITOLATO SPECIALE DI APPALTO

Norme Tecniche per l'esecuzione del contratto Parte 2

IT.PRL05.16 - Rev.1.0

La Direzione dei Lavori disporrà all'Impresa di eseguire, a proprie spese e sotto il controllo diretto della stessa D.L., i **controlli** di accettazione sull'acciaio consegnato in cantiere in conformità con le indicazioni contenute:

- per l'**acciaio per c.a.**: nel § 11.3.2.10.4 del D.M. 14/01/2008;
- per l'**acciaio per c.a.p.**: nel § 11.3.3.5 del D.M. 14/01/2008.

Il **campionamento** ed il controllo di accettazione dovrà essere effettuato entro 30 giorni dalla data di consegna del materiale. All'interno di ciascun lotto (formato da massimo 30 t) consegnato e per tre differenti diametri delle barre in essa contenuta, si dovrà procedere al campionamento di tre spezzoni di acciaio, sempre che il marchio e la documentazione di accompagnamento dimostrino la provenienza del materiale da uno stesso stabilimento. In caso contrario, i controlli devono essere estesi agli altri lotti presenti in cantiere e provenienti da altri stabilimenti.

Non saranno accettati fasci di acciaio contenenti barre di differente marcatura.

Qualora la fornitura di elementi sagomati o assemblati provenga da un Centro di trasformazione, la Direzione dei Lavori, dopo essersi accertata preliminarmente che il suddetto Centro di trasformazione sia in possesso di tutti i requisiti previsti al § 11.3.1.7 del D.M. 14/01/2008, potrà usufruire del medesimo Centro di trasformazione per effettuare in stabilimento tutti i controlli di cui sopra. In tal caso, le modalità di controllo sono definite:

- per l'**acciaio per c.a.**: al § 11.3.2.10.4 del D.M. 14/01/2008;
- per l'**acciaio per c.a.p.**: al § 11.3.3.5.3 del D.M. 14/01/2008.

Resta nella discrezionalità della Direzione dei Lavori effettuare tutti gli eventuali ulteriori controlli ritenuti opportuni (quali, ad esempio indice di aderenza e saldabilità).

Nel caso di **forniture giudicate non conformi** dalla Direzione Lavori, queste saranno immediatamente allontanate dal cantiere a cura e spese dell'Impresa, alla quale sarà altresì imputato l'onere delle nuove forniture.

NOTA Prima di procedere alla messa in opera dei **sistemi di precompressione a cavi post-tesi**, l'Impresa dovrà presentare alla Direzione Lavori l'attestazione di deposito presso il Consiglio Superiore dei LL.PP. - Servizio Tecnico Centrale della documentazione prescritta al § 11.5 del D.M. 14/01/2008.



Coordinamento Territoriale/Direzione

CAPITOLATO SPECIALE DI APPALTO

Norme Tecniche per l'esecuzione del contratto Parte 2

IT.PRL05.16 - Rev.1.0

Per i controlli delle **barre in acciaio zincato o inossidabile per c.a.**, in cantiere o nel luogo di lavorazione, nonché per le modalità di prelievo dei campioni da sottoporre a prova si procederà come per gli acciai ordinari.

In particolare, per le **barre in acciaio zincato** le verifiche saranno condotte per unità di collaudo costituite da partite del peso max di 25 t. Oltre alle prove previste al precedentemente, dovranno essere effettuate anche le prove di seguito descritte, per verificare la rispondenza del trattamento di zincatura alle prescrizioni del successivo par. 13.5. In primo luogo, la Direzione Lavori procederà in contraddittorio con l'Impresa ad una accurata ispezione visiva della partita per accertare lo stato della zincatura. In presenza di zone scoperte o di altre irregolarità superficiali, le forniture saranno rifiutate e l'Impresa dovrà allontanarle dal cantiere a sua cura e spese. Dovrà essere verificato il **peso dello strato di zincatura**, mediante differenza di massa tra il campione zincato e lo stesso dopo la dissoluzione dello strato di zincatura (metodo secondo *Aupperle*), secondo la Norma UNI EN ISO 1461:1999.

Da ciascuna partita saranno prelevati 9 campioni casuali: sarà determinato il peso medio del rivestimento di zinco su tre dei campioni prelevati; se risulterà uguale o superiore a $610 \text{ g/m}^2 + 10\%$, la partita sarà accettata. In caso contrario, la prova sarà estesa agli altri 6 campioni: se, anche per questi ultimi, il peso medio del rivestimento risulterà inferiore a $610 \text{ g/m}^2 - 10\%$, la partita sarà rifiutata e dovrà essere allontanata dal cantiere a cura e spese dell'Impresa.

La verifica della **uniformità dello strato di zincatura** sarà effettuata mediante un minimo di 5 immersioni, ciascuna della durata di un minuto, dei campioni in una soluzione di solfato di rame e acqua distillata (metodo secondo *Preece*) secondo la Norma UNI EN ISO 1460:1997. Da ciascuna partita saranno prelevati 9 campioni casuali: saranno sottoposti a prova 3 campioni. Se, dopo 5 immersioni ed il successivo lavaggio, non si avrà nell'acciaio alcun deposito di rame aderente metallico e brillante, la partita sarà accettata. In caso contrario, la prova sarà estesa agli altri 6 campioni:

- se presenterà depositi di rame uno solo dei campioni prelevati, la partita sarà accettata;
- se il numero dei campioni che presentano depositi di rame sarà più di 1, ma comunque non superiore a 3 dei 9 prelevati, la partita sarà accettata, ma verrà applicata una penale al lotto che non possieda i requisiti richiesti; se il numero dei campioni che presentano depositi di rame sarà superiore a 3, la partita sarà rifiutata e dovrà essere allontanata dal cantiere a cura e spese dell'Impresa.

Tutte le prove e le verifiche dovranno essere effettuate a cura dell'Impresa sotto il controllo della Direzione Lavori, presso i **laboratori accreditati** indicati dalla medesima con oneri della certificazione a carico ANAS.

6.4 Laboratori accreditati e autorizzati

Le **prove di qualifica** eseguite in integrazione alla **Marcatura CE**, nonché le **prove di collaudo o verifica** eseguite sui materiali o sui singoli componenti dei sistemi di protezione acustica, dovranno essere effettuate da **laboratori accreditati**



Coordinamento Territoriale/Direzione

CAPITOLATO SPECIALE DI APPALTO

Norme Tecniche per l'esecuzione del contratto Parte 2

IT.PRL05.16 - Rev.1.0

secondo la Norma ISO 17025 da Ente ACCREDIA, da Enti equivalenti europei affiliati all'associazione degli organismi di accreditamento europei EA (<http://www.european-accreditation.org>), ovvero dai laboratori del Centro Ricerca di Cesano – ANAS ovvero dai **Laboratori Ufficiali** di cui all'art.59 del D.P.R. n.380/2001 (autorizzati dal Min. dei LL.PP: per prove secondo legge 106 secondo L. 1086/'71 - DPR 380/'01 - circ. 7617/STC '10).

NOTA : le prove di accettazione principali, complementari o integrative di cui al paragrafo 6.3.1 possono essere eseguite per legge **solo** dai laboratori Ufficiali di cui all'art.59 del D.P.R. n.380/2001.

7 MODALITÀ DI ESECUZIONE

Per quanto non esplicitamente indicato nella presente sezione e in progetto, in ottemperanza al § 4.1.7 del D.M. 14/01/2008, si farà riferimento alla norma UNI EN 13670-1 "Esecuzione di strutture in calcestruzzo: requisiti comuni" ed alle "Linee Guida per la messa in opera del calcestruzzo strutturale e per la valutazione delle caratteristiche meccaniche del calcestruzzo" pubblicate dal Servizio Tecnico Centrale del Consiglio Superiore dei Lavori Pubblici (febbraio 2008).

L'Impresa esecutrice è tenuta a presentare, nei modi e nei tempi previsti dal Contratto, un **programma dei getti** che saranno eseguiti nella settimana lavorativa successiva, con indicazione di:

- data e ora di esecuzione del getto;
- ubicazione del getto (opera e parte d'opera);
- classe di resistenza del conglomerato cementizio, in accordo a quanto previsto dal progetto;
- metri cubi di calcestruzzo previsti;
- impianto di betonaggio di provenienza

Ogni **variazione al programma** deve essere comunicata (salvo casi dovuti a motivi di sicurezza), in forma scritta, con un preavviso minimo di 1 giorno.

Inoltre, l'Impresa esecutrice deve verificare l'esistenza della **documentazione di qualifica**, con particolare riferimento alla rispondenza della miscela prevista per il getto alle condizioni di aggressività dell'ambiente, nonché deve prevedere l'elaborazione di una **specifica di stagionatura** delle opere/parti d'opera da realizzare; tale specifica deve essere trasmessa per informazione ad ANAS.

7.1 Confezionamento dei conglomerati cementizi



Coordinamento Territoriale/Direzione

CAPITOLATO SPECIALE DI APPALTO

Norme Tecniche per l'esecuzione del contratto Parte 2

IT.PRL05.16 - Rev.1.0

Il confezionamento dei conglomerati cementizi prodotti con **processo non industrializzato** dovrà essere eseguita con gli impianti preventivamente sottoposti all'esame della Direzione Lavori, conformi alle Linee Guida sul calcestruzzo preconfezionato, edite dal Servizio Tecnico Centrale del Consiglio Superiore dei LL.PP., secondo le procedure di prequalifica e qualifica già descritte nei precedenti par. 6.2.1

Qualora il calcestruzzo sia prodotto con **processo industrializzato**, non occorrerà alcun esame preventivo dell'impianto da parte della Direzione Lavori, la quale, come già precisato al par. 6.2.1.2 si limiterà ad acquisire la documentazione di prequalifica.

NOTA Ove opportuno, la Direzione dei Lavori potrà comunque richiedere, in contraddittorio con l'Impresa, una qualifica della miscela o delle miscele in impianto di preconfezionamento, con prove certificate da parte dei **laboratori accreditati o autorizzati** di cui al par. 6.4 .

7.2 Trasporto dei conglomerati cementizi

Il **trasporto** dei conglomerati cementizi dall'impianto di betonaggio al luogo di impiego dovrà essere effettuato con mezzi idonei, al fine di evitare la possibilità di segregazione dei singoli componenti e, comunque, tali da evitare ogni possibilità di deterioramento del calcestruzzo medesimo.

Per quanto non specificato nel seguito, si farà riferimento alle Linee Guida sul calcestruzzo preconfezionato, del Servizio Tecnico Centrale del Consiglio Superiore dei LL.PP.

Saranno accettate, in funzione della durata e della distanza di trasporto, le **autobetoniere** e le **benne a scarico di fondo** ed, eccezionalmente, i **nastri trasportatori**.

NOTA Ciascuna fornitura di calcestruzzo dovrà essere accompagnata da un documento di trasporto (bolla) conforme alle specifiche del § 7.3 della UNI EN 206, sul quale dovranno essere riportati almeno

- data e ora di produzione;
- data e ora di arrivo in cantiere, di inizio scarico e di fine scarico;
- classe o classi di esposizione ambientale;
- classe di resistenza caratteristica del conglomerato;



Coordinamento Territoriale/Direzione

CAPITOLATO SPECIALE DI APPALTO

Norme Tecniche per l'esecuzione del contratto Parte 2

IT.PRL05.16 - Rev.1.0

- tipo, classe e dosaggio di cemento; ...
- dimensione massima nominale dell'aggregato;
- classe di consistenza o valore numerico di riferimento;
- classe di contenuto in cloruri;
- quantità di conglomerato trasportata;
- la struttura o l'elemento strutturale cui il carico è destinato.

L'Impresa dovrà esibire detta documentazione alla Direzione dei Lavori

Non saranno ammessi gli autocarri a cassone o gli scivoli.

È facoltà della Direzione Lavori rifiutare carichi di conglomerato cementizio non rispondenti ai requisiti prescritti.

Il **tempo massimo consentito dalla produzione dell'impasto in impianto al momento del getto** non dovrà superare i 90 minuti e sarà onere del produttore riportare nel documento di trasporto l'orario effettivo di fine carico della betoniera in impianto. Si potrà operare in **deroga** a questa prescrizione in casi eccezionali, quando i tempi di trasporto del calcestruzzo dall'impianto al cantiere dovessero risultare superiori ai 75 minuti. In questa evenienza, si potrà utilizzare il conglomerato fino a 120 minuti dalla miscelazione, purché esso possenga i requisiti di lavorabilità e resistenza iniziale prescritti.

7.3 Posa in opera dei conglomerati cementizi

7.3.1 Operazioni preliminari

Le **operazioni di getto** potranno essere avviate solo dopo la verifica degli scavi, delle casseforme e delle armature metalliche da parte della Direzione Lavori.



Coordinamento Territoriale/Direzione

CAPITOLATO SPECIALE DI APPALTO

Norme Tecniche per l'esecuzione del contratto Parte 2

IT.PRL05.16 - Rev.1.0

Al momento della messa in opera del conglomerato, è obbligatoria la presenza di almeno un membro dell'ufficio della Direzione dei Lavori incaricato a norma di legge, oltre che di un responsabile tecnico dell'Impresa.

Prima di procedere alla messa in opera del calcestruzzo, sarà necessario adottare tutti quegli accorgimenti atti ad evitare qualsiasi sottrazione di acqua dall'impasto.

Nel caso di **getti contro terra, roccia, ecc.**, occorre controllare che la pulizia del sottofondo, il posizionamento di eventuali drenaggi, la stesura di materiale isolante o di collegamento siano eseguiti in conformità alle disposizioni di progetto e delle presenti Norme.

I **distanziatori** utilizzati per garantire i copriferri ed eventualmente le reciproche distanze tra le barre di armatura, dovranno essere in plastica o a base di malta cementizia di forma e geometria tali da minimizzare la superficie di contatto con il cassero.

7.3.2 Getto del calcestruzzo

I getti dovranno risultare perfettamente conformi ai particolari costruttivi di progetto ed alle prescrizioni della Direzione Lavori.

Lo **scarico del calcestruzzo** dal mezzo di trasporto nelle casseforme si effettua applicando tutti gli accorgimenti atti ad evitare la segregazione e favorire il flusso attraverso le armature e le parti più difficili da raggiungere nelle casseforme. L'immissione per mezzo di una tubazione flessibile può facilitare la distribuzione del calcestruzzo.

L'**altezza di caduta libera** del calcestruzzo fresco, indipendentemente dal sistema di movimentazione e getto, **non deve eccedere i 50-80 centimetri**; si utilizzerà un tubo di getto che si accosti al punto di posa o, meglio ancora, che si inserisca nello strato fresco già posato e consenta al calcestruzzo di rifluire all'interno di quello già steso.

L'**uso delle pompe** sarà consentito a condizione che l'Impresa adotti, a sua cura e spese, provvedimenti idonei a mantenere il valore prestabilito del rapporto acqua/cemento del conglomerato cementizio alla bocca di uscita della pompa.

Nel caso di **getti verticali ed impiego di pompa**, qualora le condizioni operative lo permettano e soprattutto con i calcestruzzi autocompattanti, si suggerisce di immettere il calcestruzzo dal fondo. Questo accorgimento favorisce la fuoriuscita dell'aria e limita la presenza di bolle d'aria sulla superficie. L'obiettivo è raggiunto fissando al fondo della cassaforma un raccordo di tubazione per pompa, munito di saracinesca, collegato al terminale della tubazione della pompa.



E' anche raccomandabile che lo **spessore degli starti orizzontali di getto**, misurato dopo vibrazione non sia maggiore di 30 cm.

Per la **compattazione del getto** verranno adoperati **vibratori** a parete o ad immersione. Nel caso si adoperi il sistema di vibrazione ad immersione, l'ago vibrante deve essere introdotto verticalmente per l'intero spessore del getto fresco, per 5-10 cm in quello sottostante se ancora lavorabile e spostato, da punto a punto nel calcestruzzo, ogni 50 cm circa; la durata della vibrazione verrà protratta nel tempo in funzione della classe di consistenza del calcestruzzo, come dettagliato nella seguente Tabella.

Tabella 11: **Relazione tra classe di consistenza e tempo di vibrazione del conglomerato.**

| Classe di consistenza | Tempo minimo di immersione dell'ago nel calcestruzzo (s) |
|------------------------------|--|
| S1 | 25 - 30 |
| S2 | 20 - 25 |
| S3 | 15 - 20 |
| S4 | 10 - 15 |
| S5 | 5 - 10 |
| F6 | 0 - 5 |
| SCC | <i>Non necessita compattazione
(salvo indicazioni specifiche della
D.L.)</i> |

Nel caso di un **calcestruzzo autocompattante senza vibrazione**, è possibile raggiungere una distanza di scorrimento orizzontale di circa 10 metri; tale distanza, comunque, dipende anche dalla densità delle armature.

Il conglomerato cementizio sarà posto in opera ed assestato con ogni cura, in modo che le superfici esterne si presentino lisce e compatte, omogenee e perfettamente regolari ed esenti anche da macchie o chiazze.

Dal **giornale lavori** del cantiere dovrà risultare la data di inizio e di fine dei getti e del disarmo.

Se il getto dovesse essere effettuato durante la **stagione invernale**, l'Impresa dovrà tenere registrati giornalmente i minimi di temperatura desunti da un apposito termometro esposto nello stesso cantiere di lavoro.



Coordinamento Territoriale/Direzione

CAPITOLATO SPECIALE DI APPALTO

Norme Tecniche per l'esecuzione del contratto Parte 2

IT.PRL05.16 - Rev.1.0

Deve essere garantita la continuità del funzionamento delle attrezzature, possibilmente anche mediante apparecchiature di riserva, allo scopo di evitare rallentamenti e/o interruzioni delle operazioni di costipamento.

Per la **finitura superficiale di solette e pavimentazioni**, è prescritto l'uso di **piastre vibranti** o attrezzature equivalenti; la regolarità dei getti dovrà essere verificata con il metodo descritto nella UNI 11146 - Appendice A, impiegando le seguenti tolleranze:

- ± 10 mm su 2 metri per solette o pavimentazioni semplicemente staggiate;
- ± 5 mm su 2 metri per solette o pavimentazioni sottoposte a fratazzatura meccanica

Quando il calcestruzzo deve essere gettato in **presenza d'acqua**, si dovranno adottare tutti gli accorgimenti, approvati dalla Direzione Lavori, necessari ad impedire che l'acqua ne dilavi le superfici e ne pregiudichi la normale maturazione.

NOTA Sarà cura del fornitore garantire in ogni situazione la **classe di consistenza** prescritta per le diverse miscele, tenendo conto che **è assolutamente vietata qualsiasi aggiunta di acqua in betoniera al momento del getto** dopo l'inizio dello scarico del calcestruzzo dall'autobetoniera. La classe di consistenza prescritta verrà garantita per un intervallo di tempo di 30 minuti dall'arrivo della betoniera in cantiere. Trascorso questo tempo, sarà l'Impresa unica responsabile della eventuale minore **lavorabilità** rispetto a quella prescritta.

Nel caso di **calcestruzzi speciali per getti massivi** - in ogni caso - il getto dovrà rimanere, per almeno 4 giorni consecutivi, entro casseri ricoperti dall'esterno con materassini termoisolanti che riducano il gradiente termico tra nucleo e periferia del getto. Quando le superfici non casserate avranno iniziato la fase di indurimento, occorrerà procedere alla stesa dei materassini anche in queste zone. Sarà obbligatorio procedere alla maturazione dei getti (con le modalità di cui al successivo par. 7.5) per ulteriori 3 giorni consecutivi alla rimozione dei casseri.

NOTA Qualora dovessero insorgere esigenze particolari, per sospendere la maturazione di **calcestruzzi speciali per getti massivi** esse dovranno essere espressamente autorizzate dalla Direzione Lavori. Qualora, per particolari esigenze costruttive, si debba procedere con una rapida rimozione delle casseforme (immediatamente dopo le 24 ore dal getto, ma comunque sempre su esplicita autorizzazione della Direzione Lavori), la superficie dei getti dovrà essere prontamente ricoperta con fogli di polietilene e materassini coibenti e tale rimarrà per 7 giorni consecutivi.

7.3.3 Posa in opera in climi freddi



Coordinamento Territoriale/Direzione

CAPITOLATO SPECIALE DI APPALTO

Norme Tecniche per l'esecuzione del contratto Parte 2

IT.PRL05.16 - Rev.1.0

Al momento della consegna dovrà essere verificato, conformemente a quanto indicato al precedente par.6.3.1.2, che la **temperatura dell'aria e del calcestruzzo fresco non siano minore di 5 °C.**

In **condizioni di temperatura ambientale inferiore**, considerando che tra il termine della miscelazione e la messa in opera si deve prevedere un raffreddamento di $2\div 5^{\circ}\text{C}$, il getto potrà essere eseguito solo nel caso vengano rispettate le seguenti **prescrizioni**:

- nel caso in cui la temperatura dell'aria sia compresa fra 0°C e 5°C , la produzione e la posa in opera del conglomerato cementizio devono essere sospese, a meno che non sia garantita una temperatura dell'impasto durante la fase di getto non inferiore a 10°C , ad esempio mediante un adeguato sistema di preriscaldamento degli inerti e/o dell'acqua di impasto all'impianto di betonaggio, con l'avvertenza che la temperatura raggiunta dall'impasto non sia superiore a 25°C . In alternativa, è possibile utilizzare, sotto la responsabilità dell'Impresa, additivi acceleranti di presa conformi alla UNI EN 934-2 e, se autorizzati dalla D.L., opportuni additivi antigelo;
- per temperature comprese fra -4°C e 0°C , potranno essere eseguiti esclusivamente getti relativi a fondazioni, pali e diaframmi, ferme restando le condizioni dell'impasto di cui al punto precedente;
- salvo specifiche prescrizioni di progetto, da sottoporre comunque a preventiva approvazione, non si deve procedere all'esecuzione di getti quando la temperatura dell'aria esterna è inferiore a -4°C .

L'Impresa esecutrice deve inoltre adottare le seguenti **ulteriori precauzioni**:

- eseguire opportune protezioni dei getti, per permettere l'avvio della presa ed evitare la dispersione del calore di idratazione;
- eseguire una valutazione del tempo necessario al mantenimento delle casseforme in relazione all'effettivo valore di temperatura ambientale (vedi successivo par 7.5.2);
- scegliere, per il getto, le ore più calde della giornata;
- in caso di presenza di neve e/o ghiaccio, prima del getto si deve accertarne l'avvenuta rimozione dai casseri, dalle armature e dal sottofondo.

NOTA Al fine di poter mettere in atto correttamente e verificare le prescrizioni riguardanti le temperature di getto, occorre che in cantiere sia esposto un termometro in grado di indicare le temperature minime e massime giornaliere.

7.3.4 Posa in opera in climi caldi



Coordinamento Territoriale/Direzione

CAPITOLATO SPECIALE DI APPALTO

Norme Tecniche per l'esecuzione del contratto Parte 2

IT.PRL05.16 - Rev.1.0

Se durante le operazioni di getto la temperatura dell'aria supera i 33 °C, **la temperatura dell'impasto dovrà essere mantenuta entro i 25 °C**. Per i getti massivi (di cui al precedente § 2.2.1 a) tale limite dovrà essere convenientemente diminuito.

Al fine di abbassare la temperatura del calcestruzzo, potrà essere usato ghiaccio in sostituzione di parte dell'acqua di impasto, avendo cura di computarne l'esatta quantità nel calcolo del rapporto a/c (di cui al § 13.3.3) affinché il valore prescritto non subisca alcuna variazione.

La **temperatura delle casseforme metalliche**, se maggiore di 33°C, deve essere ricondotta a tale valore con tolleranza di 5°C, mediante preventivi getti esterni di acqua fredda.

Per realizzare una miscela di calcestruzzo entro i limiti di temperatura sopra indicati, si potrà procedere al **raffreddamento degli aggregati** stoccati con getti di acqua fredda, prevedendo un adeguato drenaggio per evitarne il ristagno ed un controllo dell'umidità aggiuntivo per asciugatura, oltre a quello effettuabile mediante le sonde.

Per ritardare la presa e garantire il mantenimento della lavorabilità al getto secondo quanto indicato al par. 7.3.2, per facilitare la posa e la finitura del conglomerato cementizio potranno essere eventualmente impiegati **additivi ritardanti** di presa conformi alle indicazioni riportate nel par. 13.1.5 e preventivamente autorizzati dalla Direzione Lavori.

Per i getti in clima caldo e, soprattutto se asciutto e ventilato, dovranno essere adottate le seguenti **precauzioni**:

- esecuzione dei getti al mattino, alla sera o di notte;
- impiego di cementi a basso calore d'idratazione;
- impiego di additivi superfluidificanti per il mantenimento della lavorabilità;
- proteggere adeguatamente le superfici del getto, per evitare eccessive variazioni termiche tra l'interno e la parte corticale dei getti;
- a fine getto, mantenere umide le superfici del calcestruzzo secondo quanto indicato al successivo par. 7.5.

Nel caso vengano utilizzati **getti di acqua nebulizzata**, la temperatura della stessa non dovrà essere inferiore di oltre 10°C rispetto a quella della superficie del calcestruzzo.

7.3.5 Riprese di getto



Coordinamento Territoriale/Direzione

CAPITOLATO SPECIALE DI APPALTO

Norme Tecniche per l'esecuzione del contratto Parte 2

IT.PRL05.16 - Rev.1.0

La Direzione Lavori avrà la facoltà di prescrivere, ove e quando lo ritenga necessario, che vengano eseguiti i **getti senza soluzione di continuità**, così da evitare ogni ripresa, anche se ciò comportasse il protrarsi del lavoro in giornate festive e la conduzione a turni. In nessun caso, l'Impresa potrà avanzare richieste di maggiori compensi.

Qualora debbano essere previste **riprese di getto**, sarà obbligo dell'Impresa procedere ad una preliminare rimozione, mediante scarifica con martello, dello strato corticale di calcestruzzo già parzialmente indurito. Tale superficie, che dovrà possedere elevata rugosità (asperità di circa 5 mm) verrà opportunamente pulita e bagnata per circa due ore prima del getto del nuovo strato di calcestruzzo.

7.3.5.1 *Getto di calcestruzzo fresco su calcestruzzo fresco*

L'Impresa dovrà aver verificato, in fase di qualifica, che le caratteristiche della miscela possiedano requisiti tali da rendere compatibili i due getti, tenendo presente il tempo necessario per il ricoprimento del primo getto, il mantenimento della lavorabilità nel tempo, il tempo di presa del calcestruzzo già gettato. All'atto del getto dello strato successivo, la consistenza dello strato di primo getto deve essere almeno tale da permettere la penetrazione della vibrazione per uno spessore di qualche centimetro.

A tal fine, l'Impresa potrà fare uso di **additivi ritardanti**, in modo da garantire tempi massimi per le interruzioni, senza compromettere le caratteristiche di monoliticità.

7.3.5.2 *Getto di calcestruzzo fresco su calcestruzzo indurito*

L'impresa deve predisporre una **superficie di ripresa**, realizzando una scarifica meccanica del calcestruzzo indurito, procedendo, prima del nuovo getto, al lavaggio della superficie di ripresa con acqua in pressione, in modo da eliminare la malta e lasciare esposto l'aggregato grosso.

Per l'eventuale utilizzo di **prodotti filmogeni** vale quanto riportato al par. 13.1.5

Tra le diverse riprese di getto non dovranno presentarsi distacchi, discontinuità o differenze di aspetto e colore. In caso contrario, deve provvedere ad applicare adeguati **trattamenti superficiali** concordati con ANAS.

Qualora alla struttura sia richiesta la **tenuta idraulica**, lungo la superficie scarificata verranno disposti dei giunti tipo "water-stop" in materiale bentonitico idroespansivo. I profili "water-stop" saranno opportunamente fissati e disposti secondo le indicazioni progettuali e della Direzione Lavori, in maniera tale da non interagire con le armature.



7.4 Casseforme

L'Impresa comunicherà preventivamente alla Direzione Lavori il sistema e le modalità esecutive che intende adottare per realizzare i casseri e le relative opere di sostegno, ferma restando l'esclusiva responsabilità dell'Impresa stessa per quanto riguarda la progettazione e l'esecuzione di tali opere provvisoriale e la loro rispondenza a tutte le norme di legge ed ai criteri di sicurezza che comunque possono riguardarle. Il sistema prescelto dovrà comunque essere atto a consentire la realizzazione delle opere in conformità alle disposizioni contenute nel progetto esecutivo.

Nel caso di **casseratura a perdere**, inglobata nell'opera occorre verificare la sua funzionalità, se è elemento portante, e che non sia dannosa, se è elemento accessorio.

Nel caso di **calcestruzzi autocompattanti**, la maggiore spinta sui casseri andrà valutata secondo quanto specificato al § 4.2 delle già citate LL.GG. 2008.

7.4.1 Pulizia e trattamento delle casseforme

Prima del getto, le casseforme dovranno essere pulite, per l'eliminazione di qualsiasi traccia di materiale che possa compromettere l'estetica del manufatto quali polvere, terriccio, ecc.

In ogni caso, l'Impresa avrà cura di trattare le casseforme, prima del getto, con idonei prodotti **disarmanti** disposti in strati omogenei continui. Su tutte le casseforme di una stessa opera dovrà essere usato il medesimo prodotto. Qualora sia previsto l'utilizzo di calcestruzzi colorati o con cemento bianco, l'impiego dei disarmanti dovrà essere subordinato a prove preliminari atte a dimostrare che il prodotto non alteri il colore delle superfici.

Le parti componenti i casseri debbono essere a perfetto contatto e sigillate con idoneo materiale per evitare la fuoriuscita di boiaccia cementizia.

Nel caso di utilizzo di **casseforme impermeabili**, per ridurre il numero delle bolle d'aria sulla superficie del getto, si dovrà fare uso di disarmante con agente tensioattivo in quantità controllata e la vibrazione dovrà avvenire contemporaneamente al getto.

7.4.2 Predisposizione di fori, tracce e cavità



Coordinamento Territoriale/Direzione

CAPITOLATO SPECIALE DI APPALTO

Norme Tecniche per l'esecuzione del contratto Parte 2

IT.PRL05.16 - Rev.1.0

L'Appaltatore avrà l'obbligo di predisporre, in corso di esecuzione, quanto è previsto nei disegni costruttivi per ciò che concerne fori, tracce, cavità, incassature, ecc., per la posa in opera di apparecchi accessori quali giunti, appoggi, smorzatori sismici, pluviali, passi d'uomo, passerelle d'ispezione, sedi di tubi e di cavi, opere interruttive, sicurvia, parapetti, mensole, segnalazioni, parti d'impianti, ecc..

7.5 Stagionatura e disarmo

7.5.1 Prevenzione delle fessure da ritiro plastico sulle superfici non caserate

Le **superfici in calcestruzzo non caserate**, al termine della messa in opera e successiva compattazione, devono essere stagionate e protette dalla rapida evaporazione dell'acqua di impasto e dall'essiccamento degli strati superficiali (fenomeno particolarmente insidioso in caso di elevate temperature ambientali e forte ventilazione).

Per consentire una **corretta stagionatura**, è necessario mantenere costantemente umida la struttura realizzata; l'Impresa è responsabile della corretta esecuzione della stagionatura che potrà essere condotta mediante:

- l'applicazione, di specifici film di protezione mediante la distribuzione nebulizzata di **additivi stagionanti (agenti di curing)**, conformemente a quanto già specificato al precedente § 13.1.5;
- l'irrorazione continua del getto con acqua nebulizzata, con temperature della stessa non inferiori di oltre 10°C rispetto a quelle della superficie del getto;
- la copertura delle superfici del getto con fogli di polietilene, sacchi di iuta o tessuto non tessuto mantenuto umido, in modo che si eviti la perdita dell'acqua di idratazione;
- la creazione attorno al getto, con fogli di polietilene od altro, di un ambiente mantenuto saturo di umidità;
- la creazione, nel caso di solette e getti a sviluppo orizzontale, di un cordolo perimetrale (in sabbia od altro materiale rimovibile) che permetta di mantenere la superficie completamente ricoperta da un costante velo d'acqua.

La costanza della composizione degli **agenti di curing** dovrà essere verificata, a cura della Direzione Lavori ed a spese dell'Impresa, al momento del loro approvvigionamento.



Coordinamento Territoriale/Direzione

CAPITOLATO SPECIALE DI APPALTO

Norme Tecniche per l'esecuzione del contratto Parte 2

IT.PRL05.16 - Rev.1.0

I **prodotti filmogeni** di protezione non possono essere applicati lungo i giunti di costruzione, sulle riprese di getto o sulle superfici che devono essere trattate e/o ricoperte con altri materiali, a meno di non prevedere la loro rimozione prima delle altre applicazioni.

Sarà obbligatorio procedere alla maturazione dei getti per un periodo di tempo non inferiore a quello indicato al prospetto E.1 della UNI EN 13670-1.

Qualora dovessero insorgere esigenze particolari, per sospendere la maturazione esse dovranno essere espressamente autorizzate dalla Direzione dei Lavori.

Per calcestruzzi con classe di resistenza a compressione maggiore o uguale di C40/50, la maturazione deve essere curata in modo particolare.

Qualora sulle superfici orizzontali, quali solette di ogni genere o pavimentazioni, si rilevino **fenomeni di ritiro plastico con formazione di fessure** di apertura superiore a quanto indicato al precedente par. 2.1, l'Impresa dovrà provvedere a sua cura e spese alla protezione o alla sigillatura delle fessure come indicato al succitato par. 2.1.

Di norma, viene esclusa la **accelerazione dei tempi di maturazione con trattamenti termici** per i conglomerati gettati in opera. In casi particolari, la Direzione Lavori potrà autorizzare l'uso di tali procedimenti dopo l'esame e verifica diretta delle modalità proposte, che dovranno rispettare comunque quanto previsto ai seguenti paragrafi.

Resta inteso che, durante il periodo della stagionatura, i getti dovranno essere riparati da possibilità di urti, vibrazioni e sollecitazioni di ogni genere.

7.5.2 Rimozione dei casseri e maturazione umida

Si potrà procedere alla **rimozione delle casseforme** dai getti quando saranno state raggiunte le resistenze minime prescritte in progetto per eseguire tale operazione. In assenza di specifiche prescrizioni, l'Impresa dovrà attenersi a quanto stabilito all'interno delle Norme Tecniche per le Costruzioni (D.M. 14/01/2008).

La rimozione dei casseri e dei relativi puntelli, comunque, dovrà essere effettuata non prima che il calcestruzzo, in funzione della classe di resistenza, del tipo di cemento impiegato e delle condizioni ambientali, del tipo di manufatto, abbia raggiunto una resistenza meccanica adeguata a non subire danni durante e in conseguenza delle operazioni di disarmo.

Normalmente, la permanenza nei casseri a contatto con una superficie in calcestruzzo ne assicura una stagionatura protetta.



Coordinamento Territoriale/Direzione

CAPITOLATO SPECIALE DI APPALTO

Norme Tecniche per l'esecuzione del contratto Parte 2

IT.PRL.05.16 - Rev.1.0

Qualora, fatto salvo quanto detto ad inizio del presente §, la rimozione del cassero da una superficie avvenga prima che sia trascorso il tempo minimo di stagionatura definito nel prospetto E.1 della UNI EN 13670-1, dovranno essere predisposte azioni atte a garantire il completamento della stagionatura umida, utilizzando una o più **precauzioni** tra quelle di seguito elencate:

- l'applicazione, sulle superfici scassate, di specifici film di protezione mediante la distribuzione nebulizzata di **additivi stagionanti (agenti di curing)**, conformemente a quanto già specificato al precedente § 13.1.5;
- l'irrorazione continua del getto con acqua nebulizzata, assicurandosi che la temperatura della stessa non si discosti di oltre 10°C rispetto a quella della superficie del calcestruzzo;
- la copertura delle superfici del getto con fogli di polietilene, sacchi di iuta o tessuto non tessuto mantenuto umido, in modo che si eviti la perdita dell'acqua di idratazione;
- la creazione attorno al getto, con fogli di polietilene od altro, di un ambiente mantenuto saturo di umidità.

Per l'uso degli **agenti di curing**, valgono le stesse limitazioni elencate al precedente par7.5.1.

7.5.3 Maturazione accelerata con trattamenti termici

La **maturazione accelerata** dei conglomerati cementizi con trattamenti termici sarà permessa qualora siano state condotte indagini sperimentali sul trattamento che si intende adottare.

In particolare, si dovrà verificare che la resistenza meccanica del calcestruzzo soddisfi comunque i requisiti richiesti nella Tabella 2 precedentemente riportata, anche se sottoposto allo specifico ciclo termico adottato; inoltre, dovranno essere rispettate le seguenti **prescrizioni**:

- la temperatura del conglomerato cementizio, durante le prime 3 ore dall'impasto, non deve superare i 30 °C;
- il gradiente di temperatura di riscaldamento e quello di raffreddamento non deve superare 15°C/h e dovranno essere ulteriormente ridotti qualora non sia verificata la condizione di cui al successivo punto ;
- la differenza di temperatura tra quella massima all'interno del conglomerato cementizio e ambiente a contatto con il manufatto non dovrà superare i 10 °C;
- la temperatura massima del calcestruzzo non dovrà, in media, superare i 65 °C;



Coordinamento Territoriale/Direzione

CAPITOLATO SPECIALE DI APPALTO

Norme Tecniche per l'esecuzione del contratto Parte 2

IT.PRL.05.16 - Rev.1.0

- il controllo, durante la maturazione, dei limiti e dei gradienti di temperatura, dovrà avvenire con apposita apparecchiatura che registri l'andamento delle temperature nel tempo, sia all'interno che sulla superficie esterna dei manufatti;
- la procedura di controllo di cui al punto precedente dovrà essere rispettata anche per i conglomerati cementizi gettati in opera e maturati a vapore.

Il concetto di **resistenza caratteristica** è riferito a provini stagionati per 28 giorni a 20°C e UR > 95%.

Pertanto, anche per le opere sottoposte **maturazione accelerata** a temperature diverse da 20°C, è obbligatorio procedere all'esecuzione dei controlli di accettazione del calcestruzzo, nel rispetto di quanto indicato al precedente par. 6.3.1.1

In aggiunta a tali controlli, sarà comunque obbligatorio eseguire prove complementari (vedi precedente par. 6.3.1.1) su provini stagionati nelle stesse condizioni termo-igrometriche dell'opera (sottoposti allo stesso trattamento termico) e testati:

- immediatamente prima del momento previsto per il taglio dei trefoli o per la messa in tiro delle armature post tese;
- alla scadenza dei 28 giorni.

In ogni caso, i provini maturati nelle stesse condizioni termo-igrometriche della struttura, prelevati con la stessa frequenza e nelle stesse quantità previste per i controlli di cui al succitato par. 6.3.1.1, dovranno rispettare, a 28 giorni, le prescrizioni contenute nella già citata Tabella 2.

7.5.4 Regolarità delle superfici cassate

Eventuali **irregolarità o sbavature** presenti sulle superfici gettate contro cassero, qualora ritenute non tollerabili dalla Direzione Lavori a suo insindacabile giudizio, dovranno essere asportate mediante scarifica meccanica o manuale ed, i punti incidentalmente difettosi, dovranno essere ripresi accuratamente con malta cementizia a ritiro compensato immediatamente dopo il disarmo. Resta inteso, che gli oneri derivanti dalle suddette operazioni ricadranno totalmente a carico dell'Impresa.

Quando le irregolarità siano mediamente superiori a 10 mm, la Direzione Lavori ne imporrà la regolarizzazione a totale cura e spese dell'Impresa mediante uno strato di materiali idonei che, a seconda dei casi e ad insindacabile giudizio della Direzione Lavori potrà essere costituito da:

- malta reoplastica a ritiro compensato previa bagnatura a rifiuto delle superfici interessate;
- conglomerato bituminoso del tipo usura fine, per spessori non inferiori a 20 mm.



Coordinamento Territoriale/Direzione

CAPITOLATO SPECIALE DI APPALTO

Norme Tecniche per l'esecuzione del contratto Parte 2

IT.PRL05.16 - Rev.1.0

Eventuali ferri (fili, chiodi, reggette) che, con funzione di legatura, di collegamento casseri od altro, dovessero sporgere da getti finiti, dovranno essere tagliati almeno 5 mm sotto la superficie finita e gli incavi risultanti verranno accuratamente sigillati con malta fine di cemento.

7.6 Giunti di discontinuità ed opere accessorie nelle strutture in conglomerato cementizio

È tassativamente prescritto che nelle strutture da eseguire con getto di conglomerato cementizio vengano realizzati **giunti di discontinuità** sia in elevazione che in fondazione onde evitare irregolari e imprevedibili fessurazioni delle strutture stesse, per effetto di escursioni termiche, di fenomeni di ritiro e di eventuali assestamenti.

Tali giunti vanno praticati ad intervalli ed in posizioni opportunamente scelte, tenendo anche conto delle particolarità della struttura (gradonatura della fondazione, ripresa fra vecchie e nuove strutture, attacco dei muri andatori con le spalle dei ponti e viadotti, ecc.).

I giunti dovranno essere conformi alle indicazioni di progetto e saranno ottenuti ponendo in opera, con un certo anticipo rispetto al getto, appositi setti di materiale idoneo, da lasciare in posto, in modo da realizzare superfici di discontinuità (piane, a battente, a maschio e femmina, ecc.) affioranti faccia a vista, secondo linee rette continue o spezzate.

I giunti, come sopra illustrati, dovranno essere realizzati a cura e spese dell'Impresa, essendosi tenuto debito conto di tale onere nella formulazione dei prezzi di elenco relativi alle singole tipologie di conglomerato.

Solo nel caso in cui è previsto in progetto che il giunto sia munito di apposito **manufatto di tenuta o di copertura**, l'Elenco Prezzi prevede espressamente le voci relative alla speciale conformazione del giunto, unitamente alla fornitura e posa in opera dei manufatti predetti, con le specificazioni di tutti i particolari oneri che saranno prescritti per il perfetto definitivo assetto del giunto. I manufatti di tenuta o di copertura dei giunti possono essere costituiti da elastomeri a struttura etilenica (stirolo butiadene), a struttura paraffinica (bitile), a struttura complessa (silicone poliuretano, polioisopropilene, polioisocloropropilene o da elastomeri etilenici cosiddetti protetti (neoprene).

In luogo dei manufatti predetti, potrà essere previsto l'impiego di **sigillanti**. I sigillanti possono essere costituiti da sostanze oleo-resinose, bituminose-siliconiche a base di elastomeri polimerizzabili o polisolfuri, che dovranno assicurare la tenuta all'acqua, l'elasticità sotto le deformazioni previste, una aderenza perfetta alle pareti, ottenuta anche a mezzo di idonei primer, non colabili sotto le più alte temperature previste e non rigidi sotto le più basse, mantenendo il più a lungo possibile nel tempo le caratteristiche di cui sopra dopo la messa in opera.



Coordinamento Territoriale/Direzione

CAPITOLATO SPECIALE DI APPALTO

Norme Tecniche per l'esecuzione del contratto Parte 2

IT.PRL.05.16 - Rev.1.0

E' **tassativamente proibita l'esecuzione di giunti obliqui** formanti angolo diedro acuto (muro andatore, spalla ponte obliquo, ecc.). In tali casi, occorre sempre modificare l'angolo diedro acuto, in modo tale da formare con le superfici esterne delle opere da giuntare angoli diedri non inferiori ad un angolo retto, con facce piane di conveniente larghezza in relazione al diametro massimo degli inerti impiegati nel confezionamento del conglomerato cementizio di ogni singola opera.

Nell'esecuzione dei **manufatti contro terra** il progetto dovrà tenere conto, in numero sufficiente ed in posizione opportuna, dell'esecuzione di appositi **fori per l'evacuazione delle acque di infiltrazione**. Le indicazioni progettuali saranno il riferimento per l'Impresa, salvo indicazioni differenti da parte della Direzione dei Lavori. I fori dovranno essere ottenuti mediante preventiva posa in opera nella massa del conglomerato cementizio di tubi a sezione circolare o di profilati di altre sezioni di PVC o simili. Per la formazione dei fori, l'Impresa avrà diritto al compenso previsto nella apposita voce dell'Elenco Prezzi, comprensiva di tutti gli oneri e forniture per dare il lavoro finito a regola d'arte.

7.7 Armature per c.a.

Nella **posa in opera** delle armature metalliche entro i casseri, è prescritto l'impiego di opportuni **distanziatori** prefabbricati in conglomerato cementizio o in materiale plastico, al fine di garantire gli spessori di copriferro previsti in progetto; lungo le pareti verticali, si dovrà ottenere il necessario distanziamento esclusivamente mediante l'impiego di distanziatori ad anello; sul fondo dei casseri, dovranno essere impiegati distanziatori del tipo approvato dalla Direzione Lavori. L'uso dei distanziatori dovrà essere esteso anche alle strutture di fondazione armate.

Le **gabbie di armatura** dovranno essere, per quanto possibile, composte fuori opera; in ogni caso, in corrispondenza di tutti i nodi, saranno eseguite **legature** doppie incrociate in filo di ferro ricotto di diametro non inferiore a 0,6 mm, in modo da garantire la invariabilità della geometria della gabbia durante il getto. L'Impresa dovrà inoltre adottare tutti gli accorgimenti necessari affinché le gabbie mantengano la posizione di progetto all'interno delle casseforme durante le operazioni di getto.

Il **diametro di piegatura** deve essere tale da evitare sia fessure nella barra che la rottura del calcestruzzo all'interno della piegatura. Per i valori minimi da adottare, ci si riferisce alle prescrizioni contenute nella UNI EN 1992-1-1 (Eurocodice 2) al § 8.3

Tabella 12 **Diametri ammissibili dei mandrini per barre piegate.**

| Diametro barra | Diametro minimo del mandrino per piegature, |
|----------------|---|
|----------------|---|



Coordinamento Territoriale/Direzione

CAPITOLATO SPECIALE DI APPALTO

Norme Tecniche per l'esecuzione del contratto Parte 2

IT.PRL.05.16 - Rev.1.0

| | uncini e ganci |
|----------------------------------|-----------------------|
| $\varnothing \leq 16 \text{ mm}$ | 4 \varnothing |
| $\varnothing > 16 \text{ mm}$ | 7 \varnothing |

NOTA Alla consegna in cantiere, l'Impresa avrà cura di depositare l'acciaio in luoghi protetti dagli agenti atmosferici. In particolare, per quei cantieri posti ad una distanza inferiore a 2 km dal mare, le barre di armatura dovranno essere protette, con appositi teli, dall'azione dell'aerosol marino.

È a carico dell'Impresa l'onere della posa in opera delle armature metalliche, anche in presenza di acqua o fanghi bentonitici, nonché i collegamenti equipotenziali.

Per le **barre in acciaio zincato** il trattamento di zincatura a caldo potrà essere effettuato prima o dopo la lavorazione e piegatura delle barre, salvo diversa prescrizione che la Direzione Lavori si riserva d'impartire in corso d'opera. Quando la zincatura viene effettuata prima della piegatura, eventuali scagliature del rivestimento di zinco nella zona di piegatura ed i tagli dovranno essere trattati con ritocchi di primer zincante organico bi-componente, dello spessore di 80-100 micron.

7.8 Armature di precompressione

Valgono le prescrizioni contenute nel "CAPITOLATO SPECIALE DI APPALTO – Opere d'Arte Maggiori – Ponti e Viadotti", integrate con quanto indicato nei sub paragrafi di seguito dedicati ai sistemi di precompressione.

L'Impresa dovrà attenersi rigorosamente alle prescrizioni contenute nei calcoli statici e nei disegni esecutivi per tutte le disposizioni costruttive ed, in particolare, per quanto riguarda:

- il tipo, il tracciato, la sezione dei singoli cavi;
- le fasi di applicazione della precompressione;
- la messa in tensione da uno o da entrambi gli estremi;



Coordinamento Territoriale/Direzione

CAPITOLATO SPECIALE DI APPALTO

Norme Tecniche per l'esecuzione del contratto Parte 2

IT.PRL05.16 - Rev.1.0

- le eventuali operazioni di ritaratura delle tensioni;
- i dispositivi speciali come ancoraggi fissi, mobili, intermedi, manicotti di ripresa, ecc.

Oltre a quanto prescritto dalle vigenti norme di legge, nella posa in opera delle armature di precompressione si precisa che l'Impresa dovrà assicurarne l'esatto posizionamento mediante l'impiego di appositi supporti realizzati, ad esempio, con pettini in tondini d'acciaio.

7.8.1 Fili, barre e trefoli

Rotoli e bobine di fili, trecce e trefoli provenienti da diversi stabilimenti di produzione devono essere tenuti distinti: un cavo non dovrà mai essere formato da fili, trecce o trefoli provenienti da stabilimenti diversi.

I **fili** di acciaio dovranno essere del tipo autoraddrizzante e non dovranno essere piegati durante l'allestimento dei cavi. Devono essere forniti in rotoli di diametro tale che, all'atto dello svolgimento, allungati al suolo su un tratto di 10 m non presentino curvatura con freccia superiore a 400 mm; il produttore deve indicare il diametro minimo di avvolgimento. Le legature dei fili, trecce e trefoli costituenti ciascun cavo dovranno essere realizzati con nastro adesivo ad intervallo di 70 cm.

Allo scopo di assicurare la centratura dei cavi nelle guaine si prescrive l'impiego di una **spirale** costituita da una treccia di acciaio armonico del diametro di 6 mm, avvolta intorno ad ogni cavo con passo di 80-100 cm.

I filetti delle **barre** e dei manicotti di giunzione dovranno essere protetti fino alla posa in opera con prodotto antiruggine privo di acidi.

Se l'**agente antiruggine** è costituito da grasso, è necessario sia sostituito con olio prima della posa in opera per evitare che all'atto dell'iniezione gli incavi dei dadi siano intasati di grasso.

Nel caso sia necessario dare alle barre una configurazione curvilinea, si dovrà operare soltanto a freddo e con macchina a rulli.

Non è ammessa in cantiere alcuna operazione di raddrizzamento. All'atto della posa in opera, gli acciai devono presentarsi privi di saldature, ossidazione, corrosione e difetti superficiali visibili.

I **cavi inguainati monotrefolo** dovranno essere di tipo compatto, costituiti da trefolo in fili di acciaio a sezione poligonale, rivestiti con guaina tubolare in polietilene ad alta densità intasata internamente con grasso anticorrosivo ad alta viscosità, stabile ed idoneo all'uso specifico. Le **piastre di ripartizione** dovranno essere in acciaio zincato, a tenuta



Coordinamento Territoriale/Direzione

CAPITOLATO SPECIALE DI APPALTO

Norme Tecniche per l'esecuzione del contratto Parte 2

IT.PRL05.16 - Rev.1.0

stagna; i **cappellotti** di protezione terminali dovranno essere zincati e provvisti di guarnizione in gomma antiolio, da calzare sui cilindretti e fissare con viti zincate ai terminali riempiti con grasso dopo la tesatura dei trefoli.

7.8.2 Tesatura delle armature di precompressione

L'Impresa, durante le operazioni di **tesatura** dovrà registrare, su appositi moduli, da consegnare in copia alla Direzione Lavori, i tassi di precompressione e gli allungamenti totali o parziali di ciascun trefolo o cavo della struttura.

Nelle strutture ad armatura pre-tesa, le armature di precompressione dovranno essere ricoperte dal conglomerato cementizio per tutta la loro lunghezza.

7.8.3 Iniezioni nelle guaine dei cavi di precompressione di strutture in c.a.p. nuove

Nelle strutture in conglomerato cementizio armato precompresso con cavi scorrevoli, allo scopo di assicurare l'aderenza e soprattutto proteggere i cavi dalla corrosione, è necessario che le guaine vengano iniettate con **boiaccia di cemento reoplastica, fluida pompabile ed a ritiro compensato** (è richiesto un leggero effetto espansivo).

Tale boiaccia sarà preferibilmente pronta all'uso previa aggiunta di acqua, in alternativa potrà essere ottenuta da una miscelazione in sito di cemento, aggiunte minerali, additivi superfluidificanti, eventuali additivi antiritiro, agenti espansivi non metallici e modificatori di viscosità ed acqua nel qual caso le singole materie prime impiegate dovranno rispettare i requisiti indicati nel capitolo 13.1.

Sia le boiacche premiscelate pronte all'uso che quelle prodotte in cantiere, dovranno soddisfare i **requisiti** riportati al § 6 della UNI EN 447, in termini di:

- prova di setacciatura;
- fluidità;
- bleeding;
- cambiamento di volume;
- resistenza meccanica;



Coordinamento Territoriale/Direzione

CAPITOLATO SPECIALE DI APPALTO

Norme Tecniche per l'esecuzione del contratto Parte 2

IT.PRL05.16 - Rev.1.0

- tempo di presa;
- densità.

Le prove verranno eseguite nel rispetto delle modalità riportate nella UNI EN 445.

La **posa in opera della boiaccia** dovrà essere preceduta da una **valutazione dell'idoneità**, con le modalità riportate nel § 6 della UNI EN 446.

Nelle operazioni di iniezione dovranno essere seguite le prescrizioni riportate nella UNI EN 446. In aggiunta, valgono le seguenti ulteriori prescrizioni:

- la misura della **fluidità** delle boiacche di iniezione, eseguita con la prova del cono di Marsh (§ 4.3.1 della UNI EN 445), dovrà rispettare le indicazioni aggiuntive riportate al seguente § 7.8.3.1;
- la misura di fluidità dovrà essere eseguita, per ogni impasto, all'entrata delle guaine e per ogni guaina all'uscita; l'iniezione continuerà finché la fluidità della boiaccia in uscita sarà paragonabile a quella in entrata. Si dovrà provvedere con appositi contenitori, affinché la boiaccia di sfrido non venga scaricata senza alcun controllo sull'opera o attorno ad essa. Una più accurata pulizia delle guaine ridurrà l'entità di questi sfridi
- l'**impastatrice** dovrà essere del tipo ad alta velocità, almeno 4000÷5000 giri/min (con velocità tangenziale minima di 14 m/sec). È **proibito l'impasto a mano**, il tempo di mescolamento verrà fissato di volta in volta, in base ai valori di fluidità desunti dalla misura al cono di *Marsh*;
- indipendentemente dal soddisfacimento della prova di setacciatura, prima di essere immessa nella pompa, la boiaccia dovrà essere vagliata con setaccio avente maglia di 2 mm di lato;
- è tassativamente prescritta la disposizione di **tubi di sfiato** in corrispondenza di tutti i punti più elevati di ciascun cavo, comprese le trombette ed i cavi terminali. Ugualmente, dovranno esserci tubi di sfiato nei punti più bassi dei cavi lunghi e con forte dislivello. All'entrata di ogni guaina dovrà essere posto un rubinetto, valvola o altro dispositivo, atti a mantenere, al termine dell'iniezione, la pressione entro la guaina stessa per un tempo di almeno 5 ore;
- l'**iniezione** dovrà avere carattere di continuità e non potrà venire assolutamente interrotta. In caso di interruzioni dovute a cause di forza maggiore e superiori a 5 minuti, il cavo verrà lavato e l'iniezione andrà ripresa dall'inizio.


7.8.3.1 Misura della fluidità con il cono di Marsh

L'apparecchio dovrà essere costruito in acciaio inossidabile ed avere forma e dimensioni riportate nella seguente Figura 10.1, con ugello intercambiabile di diametro variabile da 8 a 11 mm. La fluidità della boiaccia sarà determinata misurando il tempo totale di scolo di 1000 cm³ di boiaccia essendo il cono, inizialmente riempito con 2000 cm³ di prodotto. La scelta



del diametro dell'ugello dovrà essere fatta sulla base degli abachi di cui alla Figura di seguito riportata, rispettivamente per cavi a fili e a trefoli.

Figura 10.1: Dimensioni cono di Marsh e abachi per scelta ugello di prova.

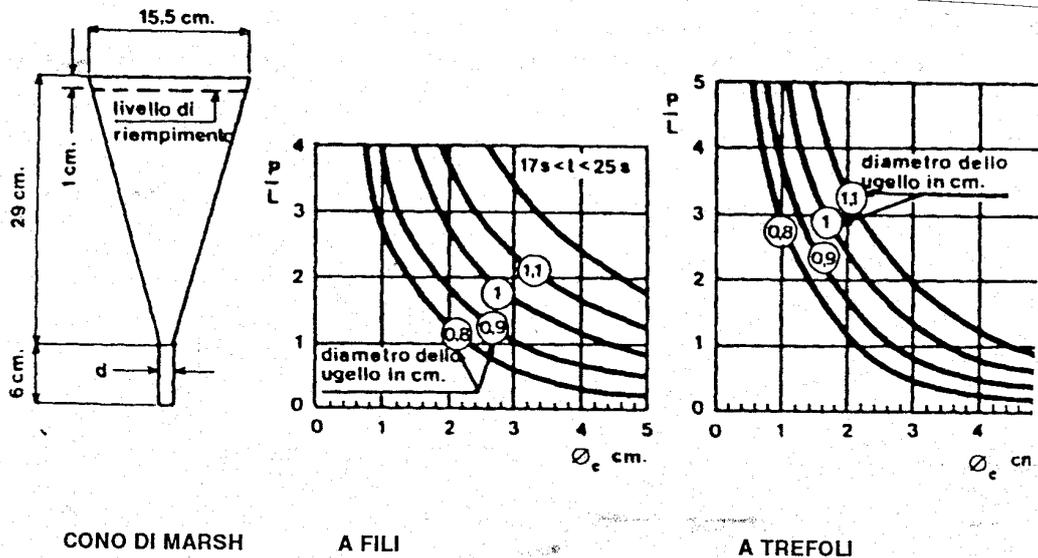

CONO DI MARSH

A FILI

A TREFOLI

Dove:

P = pressione dell'iniezione (g/cm²)

L = lunghezza della guaina (cm)

$\phi_e = \sqrt{\phi G^2 - n \cdot \phi F^2}$ [diametro equivalente in funzione della guaina (ϕG), del diametro dei fili (ϕf) e del loro numero (n.)].

(2) Misura della essudazione della malta.

Si opera con una provetta graduata cilindrica (250 cm³, ϕ 6 cm, con 6 cm di malta). La provetta deve essere tenuta in riposo e al riparo dall'aria. La misura si effettua 3 ore dopo il mescolamento, con lettura diretta oppure con pesatura prima e dopo lo svuotamento con pipetta dell'acqua trasudata.

7.8.4 |

Le presenti norme regolano l'esecuzione di iniezioni con **miscela a bassa viscosità** delle guaine di cavi di precompressione di strutture in c.a.p. esistenti con grado di riempimento variabile.



Coordinamento Territoriale/Direzione

CAPITOLATO SPECIALE DI APPALTO

Norme Tecniche per l'esecuzione del contratto Parte 2

IT.PRL05.16 - Rev.1.0

A seconda del tipo di guaine da riempire, del loro numero e del loro grado di riempimento, dovrà essere deciso il tipo di materiale da usare (resine epossidiche pure o caricate o boiacche di cemento pronte all'uso) e le modalità d'iniezione (iniezione tradizionale, da più fori oppure iniezioni sotto vuoto).

Nel caso di riempimento di guaine completamente vuote, saranno sempre usati materiali di tipo cementizio.

7.8.4.1 Requisiti comuni

I prodotti impiegati per l'esecuzione di iniezioni a bassa viscosità dovranno essere conformi alle specifiche riportate nella UNI EN 1504-5.

In particolare, dovranno essere sempre soddisfatti i requisiti prestazionali riportati nel prospetto 3.a (prodotti per iniezione con capacità di trasmissione di forze).

7.8.4.2 Sistemi epossidici

Verranno utilizzati esclusivamente **sistemi epossidici** costituiti da resine bicomponente (A+B), soddisfacenti i requisiti prestazionali di cui al precedente par. 7.8.3 (per i prodotti di tipo P), oltre ai requisiti di identificazione riportati nel prospetto 2.a della UNI EN 1504-5.

La Direzione Lavori, a seconda delle presumibili dimensioni dei vuoti all'interno delle guaine ed in relazione alle circostanze emerse durante il lavoro di iniezione, potrà ordinare l'uso di **cariche** (per esempio cemento) che, comunque, dovranno essere di natura basica o neutra.

Dovranno essere, inoltre, rispettate le seguenti **prescrizioni**:

- **tempo di presa:** riferito al sistema epossidico puro, dovrà essere compatibile con le esigenze del lavoro e comunque non inferiore a 2 ore. Per particolari condizioni operative, la Direzione Lavori potrà richiedere tempi di presa superiori;
- **POT-LIFE** misurato (secondo SECAM) alla temperatura 23 ± 1 °C e umidità relativa del $65\pm 5\%$ in bicchiere di vetro della capacità di 100 cm^3 su quantità di 50 cm^3 di miscela (media su 5 prove);
- **viscosità:** riferita al sistema epossidico puro, non dovrà essere superiore a 180 cps a 23 ± 1 °C ed umidità relativa di $65\pm 5\%$. La sua determinazione potrà essere fatta mediante misura diretta o con tazza FORD 4 termostata (media su 5 prove);
- **ritiro:** dovrà risultare minore dello 0,19, misurato secondo norma UNI-PLAST 4285 (media su 5 prove);



Coordinamento Territoriale/Direzione

CAPITOLATO SPECIALE DI APPALTO

Norme Tecniche per l'esecuzione del contratto Parte 2

IT.PRL05.16 - Rev.1.0

- **comportamento in presenza d'acqua:** l'eventuale presenza di acqua nelle guaine non dovrà costituire impedimento alla policondensazione della miscela;
- **protezione chimica dei ferri d'armatura:** la miscela dovrà avere pH basico, compreso tra 10,5 e 12,5; tale valore verrà misurato sulla resina miscelata (A + B), nel rapporto di catalisi di fornitura, diluita con acqua distillata, per avere la necessaria bagnabilità del rilevatore.

7.8.4.3 Boiacche cementizie

Le **boiacche cementizie** per iniezioni ad elevata fluidità saranno **di tipo preconfezionato**, pronte all'uso con la semplice aggiunta di acqua, esenti da aggregati metallici, di viscosità molto bassa pur con rapporti acqua/cemento non superiori a 0,38 e soddisfacenti i requisiti di cui al precedente par. par. 7.8.3 per i prodotti di tipo H, nonché i requisiti di identificazione riportati nel prospetto 2.b della UNI EN 1504-5.

Dovranno essere, inoltre, rispettate le seguenti **prescrizioni**:

- **viscosità:** la viscosità verrà valutata con cono di *Marsh*, ugello da 12 mm; il tempo di scolo di 1000 cm³ non dovrà essere superiore a 30 sec nella boiaccia appena confezionata e dovrà mantenersi costante per almeno 30 min;
- **ritiro:** la boiaccia dovrà essere priva di ritiro; è preferibile un comportamento espansivo;
- **essudazione (bleeding):** il materiale dovrà esserne esente;
- **resistenza meccanica:** la resistenza meccanica alla compressione semplice su provini cubici di 7 o 10 cm di lato dovrà risultare non inferiore a 25 MPa dopo 3 giorni, 35 MPa dopo 7 giorni ed a 50 MPa dopo 28 giorni con una massa volumica degli stessi non inferiore a 18,5 kN/m³.

NOTA Le suddette caratteristiche dovranno essere definite per ogni lotto di miscela prodotta.

7.8.5 Modalità di iniezione

7.8.5.1 Iniezioni tradizionali

Preliminarmente, sulle travi nelle quali è stato già individuato il presumibile tracciato dei cavi di precompressione mediante misure geometriche effettuate con riferimento ai disegni di progetto e con l'ausilio di sondaggi eseguiti con apposita apparecchiatura elettromagnetica e/o ad ultrasuoni, si dovrà procedere alla **localizzazione delle guaine**



Coordinamento Territoriale/Direzione

CAPITOLATO SPECIALE DI APPALTO

Norme Tecniche per l'esecuzione del contratto Parte 2

IT.PRL05.16 - Rev.1.0

mediante tasselli effettuati con micro-demolitori (normalmente, con un passo di 3-4 m su ogni cavo, partendo dal centro della trave).

Non tutti i tasselli serviti per localizzare e valutare lo stato delle guaine saranno attrezzati per l'iniezione, ma soltanto quelli più idonei; su di essi si applicheranno i **tubetti d'iniezione** provvisti di apposita cuffia, da sigillare con paste collanti epossidiche, previa accurata pulizia del supporto; qualora la profondità del tassello sia rilevante, la pasta collante sarà stesa in più strati successivi. Le stuccature dovranno essere impermeabili al tipo di materiale usato nell'iniezione e, nel caso di iniezioni sottovuoto, dovranno permettere la formazione di quest'ultimo. Tubetti di iniezione verranno introdotti anche nei fori degli ancoraggi dei cavi, preliminarmente scoperti e puliti, eventualmente riperforati con trapano, quindi stuccati con la pasta di cui sopra.

I tasselli non utilizzati per l'iniezione delle guaine saranno chiusi mediante malta reoplastica fluida non segregabile, tixotropica, a basso calore d'idratazione, priva di ritiro, ad elevata resistenza meccanica ed elevato potere adesivo all'acciaio ed al conglomerato cementizio. La stuccatura verrà rinforzata e supportata con una rete elettrosaldata debitamente ancorata, mediante saldature o legature alle armature esistenti. Si procederà, inoltre, a stuccature e riparazioni di zone di conglomerato cementizio poroso, vespai ecc., in modo da chiudere possibili vie di uscita dei materiali di iniezione. Tali stuccature saranno effettuate con paste a base epossidica e, quando previsto dal progetto, anche rinforzate con reti metalliche.

Dopo almeno 48 ore dall'ultimazione della stuccatura, si procederà alla soffiatura all'interno delle guaine, per eliminare eventuali sacche d'acqua e per valutare la consistenza dei vuoti nei vari tratti.

Si procederà quindi alla **iniezione della miscela**, scegliendo il punto iniziale in base alle risultanze della soffiatura.

In linea di massima, sarà conveniente partire dai fori di iniezione in mezzera della trave, dove sono in comunicazione gran parte delle guaine e procedere sino alla fuoriuscita (se possibile) della miscela dai primi tubetti posti ai lati del punto di iniezione.

Si inietteranno poi questi ultimi e, successivamente, quelli adiacenti, in successione, fino ad ottenere la fuoriuscita della miscela dalle testate dei cavi.

Naturalmente, i tubi già iniettati dovranno essere man mano sigillati. La **pressione d'iniezione** dovrà essere la più bassa possibile, compatibilmente con l'esigenza di ottenere un buon riempimento dei cavi e, comunque, in nessun caso si dovranno superare i 5 bar.

7.8.5.2 *Iniezioni sottovuoto*

Potranno essere usate tecniche di **iniezione sottovuoto**, cioè provocando con apposita attrezzatura aspirante un vuoto dell'ordine di 1 bar nelle cavità da iniettare ed ammettendo poi il materiale di riempimento.



Coordinamento Territoriale/Direzione

CAPITOLATO SPECIALE DI APPALTO

Norme Tecniche per l'esecuzione del contratto Parte 2

IT.PRL05.16 - Rev.1.0

Le modalità di preparazione di fori di iniezione e la loro ubicazione sono analoghe a quelle descritte per le iniezioni tradizionali, con la variante che sarà necessario, una volta decisi i punti in cui applicare gli iniettori, effettuare una prima valutazione della possibilità di creare il vuoto e dell'entità del volume delle cavità presenti.

La prima valutazione tende ad individuare la necessità o meno di effettuare gli interventi di tenuta e le zone dove dovranno essere eseguite tali stuccature; la seconda a stimare i consumi e, principalmente, a controllare, a iniezione terminata, che tutti i vuoti valutati siano stati riempiti.

A seconda dell'attrezzatura disponibile, la valutazione si effettuerà tramite misura (con contaltri) del volume d'aria ammesso nella cavità, dopo aver effettuato il vuoto, oppure in base alla legge di *Boyle-Mariotte*.

A questo punto, si procederà alle **iniezioni** vere e proprie con il materiale di riempimento prescelto; il materiale introdotto nella cavità per azione del vuoto dovrà, a passaggio terminato, essere posto sotto una pressione di 2-3 bar prima del bloccaggio del tubo d'iniezione.

Occorrerà anche valutare il volume del materiale entrato, in genere misurando il consumo in chilogrammi e passando al volume (V_m) per tramite del peso specifico del materiale stesso, oppure valutando direttamente il volume del materiale iniettato.

Il rapporto $V_m/V_i \cdot 100$ (grado di riempimento) verrà indicato per ogni singola iniezione.

7.8.6 Prove

Per accertare la rispondenza ai requisiti richiesti, i materiali dovranno essere sottoposti a prove presso un **laboratorio accreditato** di cui all'art. 59 del D.P.R. n. 380/2001, con la frequenza indicata dalla Direzione Lavori.

7.9 Malte e calcestruzzi da ripristino strutturale e protezione

Per quanto riguarda le **malte e calcestruzzi da ripristino strutturale e protezione** la preparazione del sottofondo, l'asportazione del calcestruzzo contaminato o degradato dovrà essere eseguita mediante martelletti leggeri, alimentati ad aria compressa o mediante macchine idrodemolitrici (preferibile nel caso degli spessori più elevati). Dopo l'asportazione del calcestruzzo contaminato, la superficie del supporto dovrà essere microscopicamente ruvida con asperità di 5 mm. Nel caso di degrado limitato a pochi mm, la preparazione del supporto potrà avvenire mediante sabbiatura o idrosabbiatura. Per quanto riguarda altre indicazioni sulla posa in opera e la stagionatura, valgono le indicazioni generali sopra riportate e riassunte nelle Tabelle A.10.4 e A.10.5 riportate nell'Allegato 10 al par. **Error! Reference source not found.**



Coordinamento Territoriale/Direzione

CAPITOLATO SPECIALE DI APPALTO

Norme Tecniche per l'esecuzione del contratto Parte 2

IT.PRL05.16 - Rev.1.0

Relativamente ai **sistemi di protezione delle armature metalliche contro la corrosione**, in forma di vernici resinose o boiacche cementizie additivate, da applicare sulla superficie delle barre esistenti e/o di quelle aggiunte la loro applicazione dovrà essere eseguita sulla superficie delle armature metalliche previa asportazione preventiva di tutti i depositi ed i prodotti di corrosione mediante spazzolatura meccanica, sabbiatura o idrosabbiatura.

7.10 Tolleranze di esecuzione

La Direzione Lavori procederà sistematicamente, sia in corso d'opera che a struttura ultimata, alla verifica delle quote e delle dimensioni indicate nel progetto esecutivo.

Nelle opere finite, gli **scostamenti ammissibili (tolleranze)** "S" rispetto alle dimensioni e/o quote dei progetti sono riportate di seguito per i vari elementi strutturali:

- Fondazioni: plinti, platee, solettoni, ecc.:
 - posizionamento rispetto alle coordinate di progetto: $S = \pm 2,0\text{cm}$
 - dimensioni in pianta: $S = - 3,0\text{ cm o } + 5,0\text{ cm}$
 - dimensioni in altezza (superiore): $S = - 0,5\text{ cm o } + 2,0\text{ cm}$
 - quota altimetrica estradosso: $S = - 0,5\text{ cm o } + 2,0\text{ cm}$
- Strutture in elevazione: pile, spalle, muri, ecc.:
 - posizionamento rispetto alle coordinate degli allineamenti di progetto: $S = \pm 2,0\text{ cm}$
 - dimensione in pianta (anche per pila piena): $S = - 0,5\text{ cm o } + 2,0\text{ cm}$
 - spessore muri, pareti, pile cave o spalle: $S = - 0,5\text{ cm o } + 2,0\text{ cm}$
 - quota altimetrica sommità: $S = \pm 1-5\text{ cm}$
 - verticalità per $H \leq 600\text{ cm}$: $S = \pm 2-0\text{ cm}$
 - verticalità per $H > 600\text{ cm}$: $S = \pm H/12$
- Solette e solettoni per impalcati, solai in genere:
 - spessore: $S = -0,5\text{ cm o } + 1,0\text{ cm}$



Coordinamento Territoriale/Direzione

CAPITOLATO SPECIALE DI APPALTO

Norme Tecniche per l'esecuzione del contratto Parte 2

IT.PRL05.16 - Rev.1.0

- quota altimetrica estradosso: $S = \pm 1,0$ cm

- Vani, cassette, inserterie:
 - posizionamento e dimensione vani e cassette: $S = \pm 1,5$ cm
 - posizionamenti inserti (piastre, boccole): $S = \pm 1,0$ cm

NOTA In ogni caso, gli scostamenti dimensionali negativi non devono ridurre i copriferri minimi prescritti dal progetto.

Per le tolleranze sopra riportate sono **possibili variazioni** qualora:

- nel progetto esecutivo siano stati indicati valori differenti per gli scostamenti ammessi;
- la Direzione dei Lavori, per motivate necessità, faccia esplicita richiesta di variazione dei valori.

8 MISURAZIONE E CONTABILIZZAZIONE

8.1 Norme generali

Sia per i lavori compensati a corpo che per quelli compensati a misura, l'Appaltatore ha l'onere contrattuale di predisporre in dettaglio tutti i **disegni contabili** delle opere realizzate e delle lavorazioni eseguite con l'indicazione (quote, prospetti e quant'altro necessario) delle quantità, parziali e totali, nonché con l'indicazione delle relative operazioni aritmetiche e degli sviluppi algebrici necessari alla individuazione delle quantità medesime, di ogni singola categoria di lavoro attinente l'opera o la lavorazione interessata.

Detti disegni contabili, da predisporre su **supporto informatico** e - in almeno duplice copia - su **supporto cartaceo**, saranno obbligatoriamente consegnati tempestivamente alla Direzione Lavori per il necessario e preventivo controllo e verifica, da effettuare sulla base delle misurazioni eseguite in contraddittorio con l'Appaltatore, durante l'esecuzione dei lavori.

Tale documentazione contabile è indispensabile per la predisposizione degli Stati di Avanzamento Lavori e per l'emissione delle relative rate di acconto, secondo quanto stabilito in merito per i pagamenti.



Coordinamento Territoriale/Direzione

CAPITOLATO SPECIALE DI APPALTO

Norme Tecniche per l'esecuzione del contratto Parte 2

IT.PRL.05.16 - Rev.1.0

La suddetta documentazione contabile resterà di proprietà dell'Amministrazione committente.

Tutto ciò premesso e stabilito, si precisa che:

- i lavori compensati "a misura" saranno liquidati secondo le misure geometriche, o a numero, o a peso, così come rilevate dalla Direzione dei Lavori, in contraddittorio con l'Appaltatore, durante l'esecuzione dei lavori;
- i lavori da compensare "a corpo" saranno controllati in corso d'opera attraverso le misure geometriche, o a peso, o a numero, rilevate dalla Direzione dei Lavori in contraddittorio con l'Appaltatore e, quindi, confrontate con le quantità rilevabili dagli elaborati grafici facenti parte integrante ed allegati al Contratto di Appalto. Per la predisposizione degli Stati di Avanzamento Lavori e per l'emissione delle relative rate d'acconto, il corrispettivo da accreditare nei S.A.L. è la parte percentuale del totale del prezzo a corpo risultante da tale preventivo controllo, effettuato a misura, oltre le prescritte trattenute di Legge e le eventuali risultanze negative (detrazioni) scaturite a seguito del Collaudo in corso d'opera. A completamento avvenuto di tutte le opere a corpo, risultante da apposito Verbale di constatazione redatto in contraddittorio con l'Appaltatore, la Direzione dei Lavori provvederà, con le modalità suddette, al pagamento del residuo, deducendo le prescritte trattenute di Legge e le eventuali risultanze negative scaturite dalle operazioni e dalle verifiche effettuate dalla Commissione di Collaudo in corso d'opera.

8.2 Criteri di misura

8.2.1 Conglomerati cementizi

I **conglomerati cementizi**, sia di fondazione che di elevazione, armati o semplici, normali o precompressi, saranno computati a volume, con metodi geometrici, secondo i corrispondenti tipi e classi, in base alle prescrizioni di cui alle presenti Norme Tecniche.

Le misurazioni di controllo, che saranno effettuate sul vivo (dedotti i vani o i materiali di diversa natura presenti nei suddetti conglomerati, dovranno essere contabilizzati con i relativi articoli di cui all'Elenco Prezzi.

In ogni caso, non saranno dedotti:

- i volumi del ferro di armatura;
- i volumi dei cavi per la precompressione;
- i vani di volume minore o uguale a $0,20 \text{ m}^3$ ciascuno, intendendosi compreso l'eventuale maggiore magistero richiesto, anche per la formazione di feritoie regolari e disposte regolarmente



Coordinamento Territoriale/Direzione

CAPITOLATO SPECIALE DI APPALTO

Norme Tecniche per l'esecuzione del contratto Parte 2

IT.PRL05.16 - Rev.1.0

Si specifica, inoltre, che gli articoli di Elenco Prezzi comprendono tutti gli oneri descritti nelle presenti Norme Tecniche, con particolare riferimento a:

- la fornitura a piè d'opera di tutti i materiali occorrenti (aggregati, acqua, aggiunte minerali, additivi, acceleranti, ritardanti, leganti, ecc.;
- la mano d'opera;
- i ponteggi e le impalcature;
- le attrezzature ed i macchinari per la confezione;
- la sistemazione delle carpenterie e delle armature metalliche;
- l'esecuzione dei getti da realizzare senza soluzione di continuità, in modo da evitare ogni ripresa, impiegando anche manodopera su più turni ed in giornate festive (ove necessario);
- l'eventuale esaurimento dell'acqua nei casseri;
- la vibrazione;
- la predisposizione di fori, tracce, cavità, ammorsature, ecc.;
- il taglio di filo, chiodi, reggette con funzione di legatura di collegamento dei casseri con la sigillatura degli incavi e la regolarizzazione delle superfici nel getto;
- la necessità di coordinare le attività, qualora l'Appaltatore dovesse affidare i lavori di protezione superficiale dei conglomerati cementizi a ditte specializzate;
- le prove ed i controlli, con la frequenza indicata nelle presenti Norme Tecniche, ovvero prescritta dalla Direzione Lavori e, infine, quant'altro occorra per dare il lavoro finito a perfetta regola d'arte

Non sono compresi negli articoli di cui sopra gli oneri per:

- le casseforme, salvo quanto diversamente specificato nelle voci di elenco Prezzi;
- le centinature e le armature di sostegno delle casseforme, salvo quelle per getti di luce retta inferiore a quanto indicato nei relativi articoli di elenco Prezzi.

I suddetti articoli verranno contabilizzati con i relativi articoli di Elenco Prezzi.



Coordinamento Territoriale/Direzione

CAPITOLATO SPECIALE DI APPALTO

Norme Tecniche per l'esecuzione del contratto Parte 2

IT.PRL05.16 - Rev.1.0

Si prevede, inoltre, che nel caso di **sospensione dei getti** per effetto di un abbassamento della temperatura atmosferica ordinata dalla Direzione Lavori, l'Impresa non avrà diritto ad alcun risarcimento, come pure non potrà richiedere alcun compenso per particolari accorgimenti da adottarsi nel caso di esecuzione dei getti a basse temperature.

8.2.2 Casseforme

Le **casseforme** saranno contabilizzate a parte, solo per quanto sia esplicitamente indicato negli articoli di Elenco Prezzi; i suddetti articoli comprendono tutti gli oneri, le forniture e le prestazioni relative a materiali, mano d'opera, noli, armo, disarmo, sfrido, trasporti, disarmanti, ecc.

In particolare, le casseforme saranno computate in base allo sviluppo delle facce interne a contatto del conglomerato cementizio, ad opera finita.

Le **armature di sostegno** verranno contabilizzate a parte, solo per quanto sia esplicitamente indicato negli articoli di Elenco Prezzi, che comprendono tutti gli oneri, le forniture e le prestazioni relative a materiali, mano d'opera, noli, armo, disarmo, sfrido, trasporti, disarmanti, ecc., necessari per la loro esecuzione.

8.2.3 Acciaio per c.a. e c.a.p.

L'**acciaio** in barre per armatura di **conglomerati cementizi normali** sarà computato in base al peso teorico dei vari diametri nominali indicati nei progetti esecutivi, trascurando le quantità superiori alle indicazioni di progetto, le legature, gli eventuali distanziatori e le sovrapposizioni per le giunte non previste o non necessarie, intendendosi come tali anche quelle che collegano barre di lunghezza inferiore a quella commerciale.

Il peso degli acciai sarà determinato con metodo analitico, misurando lo sviluppo teorico di progetto di ogni barra e moltiplicando per la corrispondente massa lineare nominale di progetto.

Relativamente al peso di **trefoli o trecce** di acciaio per le strutture in **conglomerato cementizio precompresso**, questo sarà determinato moltiplicando il loro sviluppo teorico (compreso tra le facce esterne degli apparecchi di appoggio) per il peso dell'unità di misura determinato mediante pesatura.

Il peso dell'acciaio in barre per calcestruzzi precompressi sarà determinato moltiplicando lo sviluppo teorico di progetto delle barre (compreso tra le facce esterne degli apparecchi di ancoraggio) per il peso unitario della barra, calcolato in funzione del diametro nominale e della massa volumica dell'acciaio, pari a 7,85 kg/dm³.



Coordinamento Territoriale/Direzione

CAPITOLATO SPECIALE DI APPALTO

Norme Tecniche per l'esecuzione del contratto Parte 2

IT.PRL05.16 - Rev.1.0

Per quanto concerne, infine, il peso dell'acciaio per le strutture in conglomerato cementizio armato precompresso sia con il sistema a fili aderenti che con il sistema a cavi scorrevoli, questo sarà determinato moltiplicando lo sviluppo teorico di progetto dei cavi (compreso tra le facce esterne degli apparecchi di bloccaggio) per il numero dei fili ovvero dei fili componenti il cavo per il peso unitario dei fili stessi, calcolato in funzione del diametro nominale e della massa volumica dell'acciaio, pari a $7,85 \text{ kg/dm}^3$.

Si evidenzia, inoltre, come l'articolo di Elenco Prezzi dell'acciaio per strutture in conglomerato cementizio armato precompresso comprenda la fornitura dell'acciaio, nonché la fornitura e la posa in opera dei materiali e dispositivi necessari alla realizzazione dei diversi tipi di sistemi di precompressione sopra citati, nonché tutti gli oneri necessari per dare l'acciaio in opera in perfetta regola d'arte.

9 NON CONFORMITÀ E SANZIONI

9.1 Conglomerati cementizi

Il calcestruzzo con **lavorabilità** inferiore, a discrezione della Direzione Lavori, potrà essere:

- respinto (l'onere della nuova fornitura in tal caso resta in capo all'Impresa);
- accettato se esistono le condizioni, in relazione alla difficoltà di esecuzione del getto, per poter conseguire un completo riempimento dei casseri ed una completa compattazione

Tutti gli oneri derivanti dalla maggior richiesta di compattazione restano a carico dell'Impresa.

In merito alla valutazione della sanzione prevista, qualora la **resistenza caratteristica** riscontrata risultasse minore di non più del 10% rispetto a quella della classe indicata nei calcoli statici e nei disegni di progetto, la Direzione Lavori, d'intesa con il Progettista, effettuerà una determinazione sperimentale della resistenza meccanica del conglomerato in opera e, successivamente, una verifica della sicurezza.

Qualora tale verifica dia esito positivo, il conglomerato cementizio verrà accettato, ma il lotto non soddisfacente i requisiti richiesti verrà decurtato in misura pari al 15% del suo valore.

Nel caso in cui la resistenza caratteristica riscontrata risulti minore di quella richiesta di oltre il 10%, l'Impresa sarà tenuta, a sua totale cura e spesa, alla demolizione ed al rifacimento dell'opera, oppure all'adozione di quei provvedimenti che,



Coordinamento Territoriale/Direzione

CAPITOLATO SPECIALE DI APPALTO

Norme Tecniche per l'esecuzione del contratto Parte 2

IT.PRL05.16 - Rev.1.0

proposti dalla stessa, dovranno essere formalmente approvati dalla Direzione Lavori, d'intesa con il Progettista, per diventare operativi.

Nessun indennizzo sarà dovuto all'Impresa se la classe di resistenza risulterà maggiore di quella indicata nei calcoli statici e nei disegni di progetto.

Le stesse modalità verranno applicate ai manufatti prefabbricati.

Nelle opere in cui venissero richiesti **giunti di dilatazione o contrazione**, ovvero **giunti speciali aperti a cuneo**, secondo i tipi approvati dalla Direzione Lavori, l'onere relativo all'esecuzione della sede del giunto, compreso quelli di eventuali casseforme, si intende compreso negli articoli di Elenco Prezzi per le murature in genere ed i conglomerati cementizi.

Nel caso di **ripristino di elementi strutturali**, con la frequenza che riterrà opportuna, la Direzione Lavori eseguirà in corso d'opera le prove di controllo dei requisiti.

Qualora, dalle prove eseguite, risultassero valori inferiori di non più del 10% rispetto a quelli indicati nelle presenti Norme Tecniche o previsti in progetto, la Direzione Lavori, d'intesa con il progettista, effettuerà una verifica della sicurezza statica dell'elemento strutturale soggetto a ripristino/adequamento.

Nel caso che tale verifica dia esito positivo, il materiale verrà accettato, ma il valore della lavorazione verrà decurtata del 25% per tutte le superfici ed i volumi su cui si è operato, oltre che per tutti i prezzi e sovrapprezzi con cui è stata compensata.

Qualora i valori risultassero minori di oltre il 10% rispetto a quelli richiesti e, nel caso in cui, sussistano contemporaneamente più difetti, qualunque siano i valori di scostamento riscontrati rispetto alle previsioni progettuali, l'Impresa sarà tenuta, a sua totale cura e spesa, alla rimozione dei materiali già posti in opera ed al loro ripristino.

Qualora si evidenziassero **microfessure**, se l'incidenza dell'area fessurata risulterà inferiore al 20% dell'area totale di interventi, su tali superfici (o volumi) verrà applicata la sanzione del 25% per tutti i prezzi ed i sovrapprezzi con i quali è stato compensato il lavoro non idoneo.

Se l'incidenza delle aree fessurate sarà superiore al suddetto 20%, l'Impresa dovrà procedere, a sua cura e spese, alla rasatura ed alla protezione della superficie con filmogeni, di tipologia da concordare con la Direzione Lavori, in accordo con il Progettista.

Nel caso di **sistemi protettivi filmogeni**, qualora dalle prove eseguite risultassero valori inferiori rispetto a quelli richiesti, l'Impresa sarà tenuta, a sua totale cura e spesa, alla sostituzione dei materiali già posti in opera.



Coordinamento Territoriale/Direzione

CAPITOLATO SPECIALE DI APPALTO

Norme Tecniche per l'esecuzione del contratto Parte 2

IT.PRL05.16 - Rev.1.0

In corso d'opera, la Direzione Lavori effettuerà dei controlli dello **spessore sul film umido** della singola mano applicata, con le seguenti modalità:

- misura dello spessore mediante "pettine" di idonea gradazione, secondo le specifiche dell'ASTM D 4414 (o D 1212);
- per superfici globali da proteggere inferiori a 2.000 m², almeno una serie di 20 misure;
- per superfici globali da proteggere superiori a 2.000 m², almeno una serie di 40 misure;
- la serie di misure, se possibile, dovrà essere omogeneamente distribuita sulla superficie da verificare ed il suo valore medio non dovrà essere minore di quello di progetto; nel caso risulti un valore medio inferiore allo spessore di progetto, a sua cura e spese, l'Impresa provvederà ad integrare lo spessore mancante, mettendo in atto tutti gli accorgimenti necessari per la buona riuscita dell'integrazione

Le **superfici risonanti a vuoto** con il controllo al martello saranno verificate in contraddittorio e, su di esse, verrà applicata la sanzione del 25% per tutti i prezzi ed i sovrapprezzi con cui è stato compensato il lavoro risultato non idoneo, salvo richiesta della Direzione Lavori di far effettuare, a cura e spese dell'Impresa, le asportazioni ed il rifacimento del ripristino delle superfici risonanti.

Qualora dal **controllo della resistenza del calcestruzzo messo in opera**, non risultasse verificata la condizione $R_{ck, STRUTT} \geq 85\% R_{ck}$ si procederà, a cura e spese dell'Impresa, ad un controllo teorico e/o sperimentale della struttura interessata dal quantitativo di conglomerato non conforme, sulla base del valore caratteristico della resistenza strutturale rilevata sullo stesso ($R_{ck, STRUTT}$).

Tali controlli e verifiche formeranno oggetto di una **relazione supplementare**, nella quale si dimostri che, ferme restando le ipotesi di vincoli e di carico delle strutture, la resistenza è ancora compatibile con le sollecitazioni previste in progetto, secondo le prescrizioni delle vigenti norme di legge.

NOTA Se tale relazione sarà approvata dalla Direzione Lavori, il calcestruzzo verrà contabilizzato in base al valore della resistenza caratteristica rilevata in opera.

Viceversa, nel caso in cui la resistenza non risulti compatibile con le sollecitazioni previste in progetto, la Direzione dei Lavori valuterà come procedere in base alle seguenti ipotesi:

- consolidamento dell'opera o delle parti interessate da non conformità, se ritenuto tecnicamente possibile dalla D.L. sentito il progettista, con i tempi e i metodi che questa potrà stabilire anche su proposta dell'Impresa. Resta inteso che la decisione finale sarà in capo alla Direzione Lavori;
- demolizione e rifacimento dell'opera o delle parti interessate da non conformità.



Coordinamento Territoriale/Direzione

CAPITOLATO SPECIALE DI APPALTO

Norme Tecniche per l'esecuzione del contratto Parte 2

IT.PRL05.16 - Rev.1.0

Tutti gli oneri relativi agli accertamenti di cui sopra, compresi gli eventuali consolidamenti, demolizioni e ricostruzioni, restano in capo all'Impresa.

Nessun indennizzo o compenso sarà dovuto all'Impresa nel caso in cui il valore caratteristico della resistenza strutturale dovesse risultare maggiore di quella indicata nei calcoli statici, nei disegni di progetto e nella tabella di cui al già citato Allegato 1 al presente Capitolato.

NOTA Si specifica, inoltre, che la conformità nei riguardi della resistenza non implica necessariamente la conformità nei riguardi della durabilità o di altre caratteristiche specifiche del calcestruzzo messo in opera; pertanto, qualora non fossero rispettate le richieste di durabilità, la Direzione Lavori potrà ordinare all'Impresa di mettere in atto tutti gli accorgimenti (ad esempio, il ricoprimento delle superfici con guaine, la protezione con vernici o agenti chimici nebulizzati, ecc.) che saranno ritenuti opportuni e sufficienti alla garanzia della vita nominale dell'opera prevista dal progetto.

Tutti gli oneri derivanti dagli interventi anzidetti saranno a carico dell'Impresa.

9.2 Acciaio per c.a. e c.a.p.

Per le barre di acciaio zincato che non soddisfano i requisiti di cui alle UNI EN ISO 1461, relativamente alle caratteristiche delle protezioni anticorrosive e/o ad altre caratteristiche prestazionali, ma che comunque non concorrano a compromettere la resistenza dei dispositivi, si procederà all'applicazione di una sanzione in percentuale sul prezzo pari a quelle di seguito indicate:

- fino al 10% in meno di protezione anticorrosiva o di altre caratteristiche prestazionali, sanzione del 10%;
- dal 10% al 20% in meno di protezione anticorrosiva o di altre caratteristiche prestazionali, sanzione del 15%;
- oltre il 20% in meno di protezione anticorrosiva o di altre caratteristiche prestazionali, sostituzione dei materiali in difetto

10 COLLAUDO

Il Collaudatore, alla fine dei lavori di realizzazione delle opere, dovrà procedere al collaudo delle **opere in c.a. ed in c.a.p.**, allo scopo di accertarne la rispondenza alle indicazioni progettuali. Nel dettaglio, le attività di collaudo sono distinte nelle due tipologie di verifiche di seguito riportate, che devono essere attuate in sequenza:



- il **Collaudo tecnico amministrativo**, che consiste nella verifica puntuale della rispondenza tra opere realizzate ed opere progettate, con particolare riferimento alle caratteristiche geometriche e dimensionali delle opere, alle caratteristiche strutturali, a quelle acustiche dei singoli componenti e, quindi, del sistema nel complesso, oltre che della rispondenza dei valori indicati nei Rapporti di Prova e nella Marcatura CE specificati nel progetto;
- la verifica dell'avvenuta mitigazione acustica, da attuare attraverso l'esecuzione di rilevazioni fonometriche in corrispondenza di punti di misura significativi, da individuare congiuntamente con la Direzione Lavori.

NOTA La non rispondenza di una o più delle verifiche di cui al primo punto non consente l'esecuzione delle verifiche di cui al secondo, in quanto, tali non rispondenze sono da imputarsi ad errori di esecuzione e, di conseguenza, rendono non collaudabile e liquidabile il lavoro.

11 MANUTENZIONE

11.1 Contenuti ed articolazione del Piano di Manutenzione

Sulla base di quanto indicato all'art.38 del D.P.R. n.207/2010, che riporta il "Regolamento di esecuzione ed attuazione del decreto legislativo 12 aprile 2006, n.163 e s.m.i., recante il «Codice dei contratti pubblici relativi a lavori, servizi e forniture in attuazione delle direttive 2004/17/CE e 2004/18/CE», il **Piano di Manutenzione** è costituito dai seguenti **documenti operativi**:

- **Manuale d'uso**, che riporta i metodi di ispezione da utilizzare allo scopo di individuare i possibili guasti che possono influenzare la durabilità del bene, la cui risoluzione consente di garantire l'allungamento della vita utile del sistema antirumore ed il mantenimento del valore patrimoniale dello stesso;
- **Manuale di manutenzione**, che costituisce lo strumento in grado di gestire un contratto di manutenzione ordinaria e l'eventuale ricorso ai centri di assistenza o di servizio;
- **Programma di manutenzione**, che definisce e programma gli interventi necessari a garantire la funzionalità, la durabilità ed il corretto esercizio del manufatto, nonché la frequenza, gli oneri e le strategie di attuazione degli interventi da realizzare nel medio e nel lungo periodo; in particolare, tale programma deve essere definito in funzione delle prestazioni attese (per classe di requisito), dei controlli da eseguire nei successivi momenti del ciclo di vita dell'opera (dinamica delle prestazioni), oltre che dell'organizzazione temporale degli interventi di manutenzione da realizzare.



Coordinamento Territoriale/Direzione

CAPITOLATO SPECIALE DI APPALTO

Norme Tecniche per l'esecuzione del contratto Parte 2

IT.PRL05.16 - Rev.1.0

Si ritiene comunque opportuno evidenziare come, già nelle fasi di esecuzione delle scelte progettuali e costruttive, si dovrà tener conto dell'esigenza di minimizzare la necessità di prevedere interventi di manutenzione sulle opere realizzate.

12 **NORMATIVE E RIFERIMENTI**

Le presenti prescrizioni si intendono integrative delle Norme Tecniche di cui al D.M. 14 gennaio 2008, emanate in applicazione all'art. 52 del DPR n° 380 del 06/06/2001.

I lavori e le verifiche saranno eseguiti in accordo alle disposizioni di legge, alle istruzioni ed alle normative tecniche applicabili, nonché a tutte quelle indicate nel presente documento.

In ogni caso, viene considerata valida l'edizione della norma vigente al momento del ritiro dei documenti di gara, nonché gli eventuali aggiornamenti sopravvenuti successivamente, purché concordati tra le parti.

Gli elaborati di progetto dovranno indicare tutte le tipologie di calcestruzzo ed i tipi di acciaio da impiegare.

12.1 **Leggi e normative sugli aspetti strutturali**

- Legge 5 novembre 1971, n. 1086 "Norme per la disciplina delle opere di conglomerato cementizio armato, normale e precompresso ed a struttura metallica" (G.U. n. 321 del 21.12.1971);
- Decreto del Presidente della Repubblica n. 380 del 6 giugno 2001 "Testo Unico delle disposizioni legislative e regolamentari in materia edilizia" (S.O. n. 239 alla G.U. n. 245 del 20-10-2001);
- D.M. 14 gennaio 2008 "Norme tecniche per le costruzioni" (S.O. n. 30 alla G.U. n. 29 del 4 febbraio 2008) e norme o documenti esplicitamente richiamati dal Decreto Ministeriale;
- Circolare esplicativa al D.M. 14 gennaio 2008, n. 617 del 2 febbraio 2009 (S.O. n. 27 alla G.U. n. 47 del 26-02-2009)
- Decreto Ministeriale 31 luglio 2012, che riporta la "Approvazione delle appendici nazionali recanti i parametri tecnici per l'applicazione degli Eurocodici"
- Norma UNI EN 1990 "Eurocodice - Criteri generali di progettazione strutturale"



Coordinamento Territoriale/Direzione

CAPITOLATO SPECIALE DI APPALTO

Norme Tecniche per l'esecuzione del contratto Parte 2

IT.PRL05.16 - Rev.1.0

- Norma UNI EN 1991 "Eurocodice 1 - Azioni sulle strutture" Parti 1-2-3-4-5-6-7
- Norma UNI EN 1997 "Eurocodice 7 - Progettazione geotecnica" Parti 1-2
- Norma UNI EN 1998-5 "Eurocodice 8 - Progettazione delle strutture per la resistenza sismica"

12.2 Leggi e normative inerenti il rilascio della Marcatura CE

- UNI EN ISO 1460
- UNI EN ISO 1461
- UNI EN ISO 9001
- UNI EN ISO 14001
- UNI EN 196-7
- UNI EN 197-1
- UNI EN 206
- UNI EN 445
- UNI EN 446
- UNI EN 450
- UNI EN 447
- UNI EN 480
- UNI EN 933
- UNI EN 934
- UNI EN 1008
- UNI EN 1504
- UNI EN 1097



Coordinamento Territoriale/Direzione

CAPITOLATO SPECIALE DI APPALTO

Norme Tecniche per l'esecuzione del contratto Parte 2

IT.PRL05.16 - Rev.1.0

- UNI EN 1179
- UNI EN 1992 (Eurocodice 2)
- UNI EN 10204
- UNI EN 12620
- UNI EN 12350
- UNI EN 12390
- UNI EN 12504
- UNI EN 13055
- UNI EN 13263
- UNI EN 13670-1
- UNI EN 14487
- UNI EN 14488
- UNI EN 14651
- UNI EN 14721
- UNI EN 14889
- UNI EN 15167
- UNI EN 45012
- UNI CEN/TS 14754
- UNI 6556
- UNI 7122
- UNI 7123
- UNI 8146



Coordinamento Territoriale/Direzione

CAPITOLATO SPECIALE DI APPALTO

Norme Tecniche per l'esecuzione del contratto Parte 2

IT.PRL05.16 - Rev.1.0

- UNI 8148
- UNI 8520
- UNI 8866
- UNI 9606
- UNI 11039
- UNI 11104
- UNI 11146
- UNI 11201
- UNI 11307
- UNI 11417-1
- UNI 11417-2
- UNI 111039
- ASTM C1609
- ASTM D 1212
- ASTM D 4414
- BS 1881
- CNR DT 204/2006 Istruzioni per la Progettazione, l'Esecuzione ed il Controllo di Strutture di Calcestruzzo Fibro-rinforzato



13.1 Caratteristiche dei materiali costituenti i conglomerati cementizi

13.1.1 Cemento

13.1.1.1 Considerazioni generali

Il **cemento** deve essere scelto tra quelli considerati più idonei, tenendo in considerazione:

- le condizioni stagionatura influenti sui tempi di presa ed indurimento;
- le dimensioni della struttura ed i relativi gradienti termici derivanti dallo sviluppo di calore di idratazione;
- l'esposizione agli specifici agenti aggressivi;
- la potenziale reattività degli aggregati nel cemento

In particolare, qualora vi sia l'esigenza di eseguire **getti massivi**, al fine di limitare l'innalzamento della temperatura all'interno del getto in conseguenza della reazione di idratazione del cemento, sarà opportuno utilizzare cementi comuni a basso calore di idratazione contraddistinti dalla sigla LH, contemplati dalla norma UNI EN 197-1.

Se è prevista una classe di esposizione XA, secondo le indicazioni della norma UNI EN 206 o della norma UNI 11104, conseguente ad un'**aggressione di tipo solfatico**, sarà necessario utilizzare **cementi resistenti ai solfati**, in accordo con la UNI EN 197-1 § 6.2.

In caso la classe di esposizione XA sia dovuta al **contatto del conglomerato con acque dilavanti**, è consigliabile l'impiego di **cementi resistenti al dilavamento** secondo UNI 9606.

In caso di **esposizione dell'opera ai cloruri** con le solette da ponte, è raccomandabile l'impiego di **cementi pozzolanici o d'altoforno**, come specificato anche nella UNI 11417-1.

Nel caso di **possibile rischio di reazione alcali-aggregati**, è raccomandabile l'impiego di **cementi con contenuto di alcali ridotto e/o di tipo pozzolanico**, conformemente a quanto indicato nella UNI 11417-2.



Coordinamento Territoriale/Direzione

CAPITOLATO SPECIALE DI APPALTO

Norme Tecniche per l'esecuzione del contratto Parte 2

IT.PRL05.16 - Rev.1.0

La temperatura del cemento al momento del confezionamento del calcestruzzo non dovrà superare il valore di 55°C.

13.1.1.2 Controlli sul cemento

Controllo della documentazione

In cantiere o presso l'impianto di confezionamento del calcestruzzo, è ammessa esclusivamente la fornitura di cementi di cui al precedente par. 13.1.2.1.

Tutte le forniture di cemento devono essere accompagnate dall'attestato di conformità CE e dalla scheda tecnica indicante le caratteristiche chimico-fisiche del cemento.

Le forniture effettuate da un intermediario, ad esempio un importatore, dovranno essere accompagnate dall'Attestato di Conformità CE rilasciato dal produttore di cemento e completato con i riferimenti ai Documenti di Trasporto dei lotti consegnati dallo stesso intermediario.

La Direzione dei Lavori è tenuta a verificare periodicamente quanto sopra indicato; in particolare, la corrispondenza del cemento consegnato, come rilevabile dalla documentazione anzidetta, con quello previsto per la realizzazione dei calcestruzzi.

Controllo di accettazione

La Direzione dei Lavori potrà richiedere controlli di accettazione sul cemento in arrivo in cantiere; in particolare, nel caso in cui il calcestruzzo sia prodotto da impianto di confezionamento installato all'interno del cantiere stesso e non operante con processo industrializzato (di cui al precedente par. 6.1).

Il prelievo del cemento dovrà avvenire al momento della consegna, in conformità alla norma UNI EN 196-7.

L'Impresa dovrà assicurarsi, prima del campionamento, che il sacco da cui si effettua il prelievo sia in perfetto stato di conservazione o, alternativamente, che l'autobotte sia ancora munita di sigilli; il campionamento sarà effettuato in contraddittorio con un rappresentante del produttore di cemento.

Il controllo di accettazione di norma potrà avvenire indicativamente ogni 5.000 tonnellate di cemento consegnato.

Il campione di cemento prelevato sarà suddiviso in almeno tre parti di cui una verrà inviata ad un Laboratorio di cui all'art. 59 del D.P.R. n. 380/2001 scelto dalla Direzione dei Lavori, un'altra è a disposizione dell'impresa e la terza rimarrà



Coordinamento Territoriale/Direzione

CAPITOLATO SPECIALE DI APPALTO

Norme Tecniche per l'esecuzione del contratto Parte 2

IT.PRL05.16 - Rev.1.0

custodita, in un contenitore sigillato, per eventuali controprove. Nel caso di specifici requisiti compositivi, potrà essere richiesta la verifica di alcuni parametri, quali ad esempio il contenuto di alcali, il calore d'idratazione, il contenuto di C3A.

13.1.2 Aggiunte minerali

13.1.2.1 Considerazioni generali

Le aggiunte di tipo I (praticamente inerti), sia di origine naturale che artificiale, dovranno essere conformi ai requisiti previsti nella UNI EN 12620 per i filler.

Per le aggiunte di tipo II (pozzolaniche o ad attività idraulica latente), si farà riferimento alla UNI 11104 § 4.2 ed alla UNI EN 206 § 5.1.6 e § 5.2.5.

La conformità delle aggiunte alle relative norme dovrà essere dimostrata in fase di verifica preliminare delle miscele di cui al successivo precedente 6 e, in seguito, ogni qualvolta la Direzione dei Lavori ne faccia richiesta.

Tutte le forniture di cemento devono essere accompagnate dall'attestato di conformità CE e dalla scheda tecnica indicante le caratteristiche chimico-fisiche e prestazionali delle aggiunte.

Le aggiunte di tipo II indicate nella UNI EN 206 § 5.1.6 possono essere prese in conto nella composizione del calcestruzzo introducendo il coefficiente k , definito al § 5.2.5.1 della UNI-EN 206.

Utilizzando un adeguato valore del coefficiente k , funzione del tipo di aggiunta e del tipo di cemento con il quale essa viene combinata, nella valutazione del rispetto dei limiti compositivi contenuti nel Prospetto F.1 della UNI EN 206 e nel prospetto 4 della UNI 11104, sarà possibile:

- sostituire il rapporto "a/c" del calcestruzzo con il rapporto " $a/(c + k \times \text{aggiunta})$ ";
- sostituire il dosaggio di cemento del calcestruzzo "c" con la quantità " $c + k \times \text{aggiunta}$ "

13.1.2.2 Ceneri volanti

Le ceneri volanti (cv) provenienti dalla combustione del carbone, ai fini dell'utilizzazione nel calcestruzzo come aggiunte di tipo II, devono essere conformi ai requisiti della UNI EN 450/1,2 sintetizzati nella tabella riportata nell'Allegato 2 al presente Capitolato (par.14.2) e provviste di marcatura CE, in ottemperanza alle disposizioni legislative in materia di norma armonizzata. Le ceneri non conformi alla UNI EN 450, ma conformi alla UNI EN 12620, possono essere utilizzate nel calcestruzzo come aggregato.



Nella seguente Tabella 13 sono riportati i valori del coefficiente k per le ceneri volanti, distinti in funzione del tipo di cemento.

Tabella 13: **Valori del coefficiente k per ceneri volanti conformi alla UNI EN 450** (Prosp. 3, UNI 11104)

| Tipo di cemento | Classi di resistenza | Valori di k |
|-----------------|----------------------|-------------|
| CEM I | 32.5 N, R | 0.2 |
| CEM I | 42.5 N, R | 0.4 |
| | 52.5 N, R | |
| CEM II/A | 32.5 N, R | 0.2 |
| | 42.5 N, R | |
| CEM III/A | 32.5 N, R | 0.2 |
| | 42.5 N, R | |
| CEM IV/A | 32.5 N, R | 0.2 |
| | 42.5 N, R | |
| CEM V/A | 32.5 N, R | 0.2 |
| | 42.5 N, R | |

Valgono le seguenti limitazioni:

- in caso di utilizzo con CEM I, il rapporto in massa cv/c non deve essere superiore a 0,33;



Coordinamento Territoriale/Direzione

CAPITOLATO SPECIALE DI APPALTO

Norme Tecniche per l'esecuzione del contratto Parte 2

IT.PRL05.16 - Rev.1.0

- in caso di utilizzo con CEM II/A, il rapporto in massa cv/c non deve essere superiore a 0,25;
- la quantità $(c + k \times cv)$ non deve essere inferiore al dosaggio minimo di cemento richiesto per la specifica classe di esposizione;
- il rapporto $a/(c + k \times cv)$ non deve essere inferiore al valore massimo del rapporto a/c richiesto per la specifica classe di esposizione

Le normative attualmente in vigore non definiscono un valore limite del rapporto in massa cv/c nel caso di utilizzo in combinazione con cementi diversi dal CEM I e dal CEM II/A.

In attesa di ulteriori sviluppi normativi, si prescrive un valore limite pari a 0,20 del rapporto in massa cv/c nel caso di utilizzo in combinazione con CEM III/A, CEM IV/A e CEM V/A.

Nel caso di utilizzo di quantitativi di cenere superiori a quelli sopra indicati, il quantitativo in eccesso non potrà essere utilizzato nel calcolo della quantità $(c + k \times cv)$ e del rapporto $a/(c + k \times cv)$.

Nel caso vengano impiegate ceneri di classe B o C, con tenore di incombusto $> 5\%$, particolare attenzione dovrà essere posta alla verifica della costanza dei risultati nel raggiungimento della lavorabilità, delle prestazioni meccaniche, del contenuto di aria inglobata e, ove richiesto, anche di aspetti estetici legati alla risalita dell'incombusto in superficie.

13.1.2.3 Fumo di silice

Il **fumo di silice** (fs) proveniente dalle industrie che producono il silicio metallico e le leghe ferro-silicio, al fine dell'utilizzazione nel calcestruzzo come aggiunta di tipo II, deve essere conforme ai requisiti della UNI EN 13263 parti 1 e 2 per fumi di silice di classe 1, sintetizzati nella tabella riportata nell'Allegato 3 al presente Capitolato (par.14.3) e provvisto di marcatura CE, in ottemperanza alle disposizioni legislative in materia di norma armonizzata.

Il **fumo di silice** può essere utilizzato allo stato naturale (in polvere così come ottenuto all'arco elettrico), addensato in particelle di maggiori dimensioni, o come sospensione liquida (c.d. "slurry") di particelle con contenuto secco del 50% in massa, oppure in sacchi di premiscelato contenenti fumo di silice ed additivo superfluidificante. Se impiegato in forma di slurry, il quantitativo di acqua apportato dalla sospensione contenente fumo di silice dovrà essere tenuto in conto nel calcolo del rapporto acqua/cemento equivalente.

Ai fini del **calcolo del rapporto a/c equivalente e del dosaggio di cemento equivalente**, il coefficiente k verrà desunto dal prospetto seguente, che deve intendersi generalmente riferito a fumi di silice utilizzati nel confezionamento di calcestruzzi, impiegando esclusivamente cementi tipo I e CEM II-A di classe 42, 5N e 42,5R conformi alla UNI EN 197-1:

- per un rapporto acqua/cemento prescritto $\leq 0,45$ $k = 2,0$



Coordinamento Territoriale/Direzione

CAPITOLATO SPECIALE DI APPALTO

Norme Tecniche per l'esecuzione del contratto Parte 2

IT.PRL05.16 - Rev.1.0

- per un rapporto acqua/cemento prescritto $> 0,45$ $k = 2,0$ (eccetto $k = 1,0$ in presenza delle classi di esposizione XC e XF)

L'impiego di **fumo di silice** con cementi diversi da quelli sopra menzionati è subordinato all'approvazione preliminare della Direzione dei Lavori.

Valgono le seguenti **limitazioni**:

- la quantità (cemento + $k \times fs$) non deve essere inferiore al dosaggio minimo di cemento richiesto per la specifica classe di esposizione;
- il dosaggio minimo di cemento non deve essere diminuito più di 30 kg/m^3 per calcestruzzi in classi di esposizione per le quali il dosaggio minimo di cemento è $\leq 300 \text{ kg/m}^3$;
- il rapporto $a/(c + k \times fs)$ non deve essere inferiore al valore massimo del rapporto a/c richiesto per la specifica classe di esposizione;
- la quantità massima di fumo di silice che può essere considerata agli effetti del calcolo della quantità $(c + k \times fs)$ e del rapporto $a/(c + k \times fs)$ deve soddisfare il requisito: $fs/c \leq 0,11$

13.1.2.4 Loppa d'altoforno macinata

La **loppa d'altoforno macinata** (ggbS), ai fini dell'utilizzazione nel calcestruzzo come aggiunta di tipo II, deve essere conforme ai requisiti della UNI EN 15167 parti 1 e 2 sintetizzati nella tabella riportata nell'Allegato 4 al presente Capitolato (par.14.4) e provvista di marcatura CE, in ottemperanza alle disposizioni legislative in materia di norma armonizzata.

Per la **loppa d'altoforno macinata** conformi alla UNI EN 15167, impiegata in combinazione con cementi tipo CEM I e CEM II/A conformi alla UNI EN 197-1, si potrà assumere un valore di $k = 0,60$.

La **quantità massima di loppa d'altoforno macinata** che può essere considerata agli effetti del calcolo della quantità $(c + k \times \text{ggbS})$ e del rapporto $a/(c + k \times \text{ggbS})$ deve soddisfare il requisito:

- $\text{ggbS}/c \leq 1$

13.1.2.5 Altri tipi di aggiunta minerale ad attività pozzolanica

Altri tipi di aggiunte minerali ad attività pozzolanica, diversi da quelli sopra menzionati, possono essere impiegati se in possesso di specifico Benestare Tecnico Europeo o di Certificato di Idoneità Tecnica all'impiego in ambito nazionale rilasciato del Servizio Tecnico Centrale del Consiglio Superiore dei Lavori Pubblici.



Coordinamento Territoriale/Direzione

CAPITOLATO SPECIALE DI APPALTO

Norme Tecniche per l'esecuzione del contratto Parte 2

IT.PRL05.16 - Rev.1.0

In assenza di tali certificazioni, questi tipi di aggiunta potranno essere considerati solo come aggiunte di tipo I con relativo obbligo di conformità ai requisiti previsti nella UNI EN 12620 per i filler.

13.1.3 Aggregati

Gli **aggregati** impiegati per il confezionamento del calcestruzzo potranno provenire da vagliatura e trattamento dei materiali alluvionali o da frantumazione di materiali di cava; essi dovranno possedere marcatura CE secondo il D.P.R. n. 246/93 e successivi decreti attuativi. Copia della documentazione dovrà essere custodita dalla Direzione dei Lavori e dall'Impresa. In assenza di tali certificazioni, il materiale non potrà essere posto in opera e dovrà essere allontanato e sostituito con materiale idoneo.

L'attestazione di marcatura CE dovrà essere consegnata alla Direzione Lavori ad ogni eventuale cambiamento di cava.

Gli **aggregati** saranno conformi ai requisiti delle norme UNI EN 12620 e UNI 8520-2 con i relativi riferimenti alla destinazione d'uso del calcestruzzo (§ 4.8 della UNI 8520-2) sintetizzati nella tabella riportata nell'Allegato 5 al presente Capitolato (par. 14.5).

La **massa volumica media** del granulo in condizioni s.s.a. (saturo a superficie asciutta) deve essere pari o superiore a 2.300 kg/m^3 . A questa prescrizione si potrà derogare solo in casi di comprovata impossibilità di approvvigionamento locale, purché sia dimostrato, mediante adeguato studio sui calcestruzzi da confezionare, che vengano rispettate le prescrizioni in termini di resistenza caratteristica a compressione e di durabilità. Per opere caratterizzate da un elevato rapporto superficie/volume, laddove assume un'importanza predominante la minimizzazione del ritiro igrometrico del calcestruzzo, occorrerà preliminarmente verificare che l'impiego di aggregati di minore massa volumica non determini un incremento del ritiro rispetto ad un analogo conglomerato confezionato con aggregati di massa volumica media maggiore di 2.300 kg/m^3 .

Per i calcestruzzi con classe di resistenza a compressione maggiore di C(50/60) dovranno essere utilizzati aggregati di massa volumica maggiore di 2.600 kg/m^3 .

È consentito l'uso di **aggregati grossi provenienti da riciclo** anch'essi con obbligo di marcatura CE, nel rispetto delle limitazioni imposte dal § 11.2.9.2 del D.M. 14/01/2008, purché l'utilizzo non pregiudichi alcuna caratteristica del calcestruzzo, né allo stato fresco, né indurito (si veda nota del succitato Allegato 5 par. 14.5).

Per **diametri massimi** fino a 12mm, è consentita la combinazione di sole due classi granulometriche. Oltre tale limite, dovrà essere invece prevista la combinazione di almeno 3 classi.



13.1.4 Acqua di impasto

Per la produzione del calcestruzzo dovranno essere impiegate le acque potabili e quelle di riciclo conformi alla UNI EN 1008:2003, secondo quanto sintetizzato nella tabella riportata nell'Allegato 6 al presente Capitolato (par.14.6).

13.1.5 Additivi

Gli **additivi** per la produzione del calcestruzzo devono possedere la marcatura CE ed essere conformi, in relazione alla particolare categoria di prodotto cui essi appartengono (riduttori d'acqua/ fluidificanti, riduttori d'acqua ad alta efficacia/superfluidificanti, ritardanti, acceleranti, aeranti, modificatori di viscosità, ecc.), ai requisiti imposti dai rispettivi prospetti della norma UNI EN 934 (parti 2, 3, 4 e 5).

I prodotti filmogeni antievaporanti dovranno essere conformi alla norma UNI CEN/TS 14754-1.

Il loro utilizzo deve anche prevedere la verifica che il materiale impiegato sia compatibile con prodotti di successive lavorazioni (ad esempio, con primer di adesione). In caso contrario, prima di eseguire il successivo getto, si deve procedere a rinvivare la superficie.

Per altri additivi che non rientrano nelle classificazioni della norma armonizzata, si dovrà verificarne l'idoneità all'impiego in funzione dell'applicazione e delle proprietà richieste per il calcestruzzo.

Ad esempio, nel caso di impiego di additivi riduttori di ritiro (SRA) non rientranti nella UNI EN 934, dovrà essere verificata l'entità di riduzione di ritiro igrometrico secondo UNI 11307:2008, ai dosaggi di impiego previsti, rispetto ad un calcestruzzo di pari composizione, privo dell'additivo.

È onere dell'Impresa verificare preliminarmente i dosaggi ottimali di additivo per conseguire le prestazioni reologiche, fisiche e meccaniche richieste oltre che per valutare eventuali effetti indesiderati. Per la produzione degli impasti, è opportuno che vi sia un impiego costante di additivi fluidificanti/riduttori di acqua o superfluidificanti/riduttori di acqua ad alta efficacia, per limitare il contenuto di acqua di impasto, migliorare la stabilità dimensionale del calcestruzzo e la durabilità delle opere.

La percentuale d'acqua contenuta negli additivi dovrà essere computata nel calcolo del rapporto acqua-cemento, qualora il dosaggio degli additivi superi i 3 litri /m³.



Coordinamento Territoriale/Direzione

CAPITOLATO SPECIALE DI APPALTO

Norme Tecniche per l'esecuzione del contratto Parte 2

IT.PRL05.16 - Rev.1.0

Per le riprese di getto si potrà far ricorso all'utilizzo di ritardanti di presa e degli adesivi per riprese di getto; in ogni caso, dovrà essere evitata qualsiasi soluzione di continuità degli elementi strutturali (vedi par. 7.3.5).

Nel periodo invernale, al fine di evitare i danni derivanti dalla azione del gelo, in condizioni di maturazione al di sotto dei 5 °C, oltre che agli additivi superfluidificanti, si farà ricorso all'utilizzo di additivi acceleranti di presa e di indurimento privi di cloruri (vedi par. 7.3.3).

Per le strutture sottoposte all'azione del gelo e del disgelo, si farà ricorso all'impiego di additivi aeranti come prescritto dalle norme UNI EN 206 e UNI 11104. Particolare attenzione andrà posta, in questo caso, alla stabilità dell'aria sviluppata nella miscelazione durante il trasporto e nel caso di impiego di ceneri volanti. La percentuale di aria inglobata andrà comunque verificata al momento del getto, mediante misura sia della massa volumica allo stato fresco, secondo UNI EN 12350/6, sia del volume di aria inglobata, secondo UNI EN 12350/7.

Nel caso di impiego di calcestruzzi auto compattanti (SCC), potrà essere previsto l'impiego di modificatori della viscosità conformi alla UNI EN 934-2 e caratterizzati secondo la UNI EN 480-15.

Tutte le forniture degli additivi dovranno essere accompagnate dall'attestato di conformità CE o, in assenza di norma armonizzata con obbligo di marcatura CE, da altra certificazione del produttore secondo le norme volontarie in vigore e dalla scheda tecnica indicante le caratteristiche chimico-fisiche e prestazionali dei prodotti.

La Direzione Lavori, oltre a verificare suddetta documentazione, in fase di accettazione potrà richiedere la verifica di alcune caratteristiche come indicato nella tabella riportata nell'Allegato 7 al presente Capitolato (par. 14.7).

13.1.6 Agenti espansivi non metallici

Per il confezionamento di **calcestruzzi a ritiro compensato** (vedi par. 6.2.1.3) si potrà fare uso di **agenti espansivi non metallici**, per lo più a base di ossido di calcio, conformi alla UNI 8146, come sintetizzato nella tabella riportata nel succitato Allegato 7 (par.14.7); in particolare:

- i tempi di inizio e fine presa misurati secondo UNI 7123 del calcestruzzo contenente l'agente espansivo non devono variare di più di ± 30 min rispetto a quelli del calcestruzzo non additivato di pari classe di consistenza;
- le resistenza a compressione a 28 giorni, misurata secondo UNI EN 12390/3 sul calcestruzzo contenente l'agente espansivo, non deve risultare inferiore a quella del calcestruzzo non additivato di pari classe di consistenza;
- l'espansione contrastata secondo UNI 8148:
 - con metodo A (a 20°C in acqua satura di calce) dovrà essere a 7 giorni $> 200 \mu\text{m/m}$; a 28 giorni non inferiore di quella registrata a 7 giorni;



Coordinamento Territoriale/Direzione

CAPITOLATO SPECIALE DI APPALTO

Norme Tecniche per l'esecuzione del contratto Parte 2

IT.PRL05.16 - Rev.1.0

- con metodo B (a 20°C. nei primi 2. gg a UR >95% e con protezione di pellicola plastica, poi all'aria con UR 55+5%), la norma non prevede dei limiti, che andranno concordati con il produttore (si vedano par.13.3.11.6 e par. 6.2.1.3).

La fornitura degli espansivi dovrà essere accompagnata da una certificazione del produttore, che attesti la conformità del prodotto ai requisiti sopraelencati e dalla scheda tecnica indicante le caratteristiche chimico-fisiche e prestazionali dei prodotti.

La Direzione Lavori, oltre a verificare suddetta documentazione, in fase di accettazione potrà richiedere la verifica di alcune caratteristiche come indicato nella tabella di cui in Allegato 7 (par. 14.7).

13.2 Fibre

13.2.1 Fibre per uso strutturale

Articoli di Elenco Prezzi correlati:

- Fibre per uso strutturale per opere all'aperto:
 - B.05.018 FIBRE DI POLIPROPILENE
 - B.05.019 FIBRE IN ACCIAIO PER ARMATURA DI CALCESTRUZZO
- Fibre per uso strutturale per opere in sottoterraneo:
 - C.02.012 FIBRE IN ACCIAIO PER ARMATURA DI CALCESTRUZZO IN GALLERIA

13.2.1.1 Caratteristiche tecniche

Per il confezionamento di calcestruzzi fibro-rinforzati o di calcestruzzi proiettati si potranno impiegare le seguenti fibre per uso strutturale:



Coordinamento Territoriale/Direzione

CAPITOLATO SPECIALE DI APPALTO

Norme Tecniche per l'esecuzione del contratto Parte 2

IT.PRL05.16 - Rev.1.0

- metalliche conformi alla UNI EN 14889-1; ..
- polimeriche conformi alla UNI EN 14889-2.

Le fibre metalliche in acciaio presentano un elevato rapporto d'aspetto (definito come il rapporto tra la lunghezza della fibra e il suo diametro equivalente) e per migliorare ulteriormente l'ancoraggio delle fibre al calcestruzzo, le estremità spesso vengono sagomate.

Le fibre polimeriche in polipropilene ad alto modulo elastico oltre a contrastare il fenomeno fessurativo della matrice cementizia garantiscono un aumento della resistenza a trazione del calcestruzzo. Possono avere diverse forme, oltre a quella semplicemente rettilinea

Le fibre per uso strutturale comunemente impiegate nei materiali cementizi, hanno una lunghezza variabile tra 1 e 80 mm e un rapporto d'aspetto compreso tra 50 e 400.

Il dosaggio minimo delle fibre per uso strutturale deve essere \geq allo 0,3% in volume. I dosaggi normalmente impiegati per le fibre in acciaio variano da 25 a 60 kg/m³ cui corrispondono percentuali volumetriche comprese tra 0,30% e 0,75%.

Relativamente alle fibre metalliche e polimeriche la Direzione Lavori, oltre a verificare la presenza dell'attestato di conformità CE e della scheda tecnica indicante le caratteristiche chimico-fisiche e prestazionali dei prodotti - in fase di accettazione - potrà richiedere la verifica di alcune caratteristiche, come indicato nella tabella di cui al succitato Allegato 8, par. 14.8, oltre che come riportato anche al successivo par. 2.2.1 per i calcestruzzi fibro-rinforzati.

13.3 Caratteristiche dei conglomerati cementizi

13.3.1 Reologia degli impasti e granulometria degli aggregati

Gli aggregati per il confezionamento del calcestruzzo, oltre a soddisfare le prescrizioni precedentemente riportate, dovranno appartenere a non meno di tre classi granulometriche diverse.

La percentuale di impiego di ogni singola classe granulometrica verrà stabilita dal produttore con l'obiettivo di conseguire la massima densità dell'impasto, garantendo i requisiti di lavorabilità e di resistenza alla segregazione di cui ai punti seguenti.

La curva granulometrica ottenuta dalla combinazione degli aggregati disponibili, inoltre, sarà quella capace di soddisfare le esigenze di posa in opera richieste dall'impresa (ad esempio, il pompaggio), quelle di resistenza meccanica a compressione e di durabilità richieste per il conglomerato.



Coordinamento Territoriale/Direzione

CAPITOLATO SPECIALE DI APPALTO

Norme Tecniche per l'esecuzione del contratto Parte 2

IT.PRL05.16 - Rev.1.0

La dimensione nominale massima dell'aggregato (D_{MAX}) è funzione delle dimensioni dei copriferri ed interferri, delle caratteristiche geometriche delle casseforme, delle modalità di getto e del tipo di mezzi d'opera. Essa sarà definita dalle prescrizioni di progetto per ciascuna tipologia di calcestruzzo (vedi Tabella 2 riportata nel successivo par. 2.2).

In assenza di altro specifico riferimento, si considerino le seguenti limitazioni:

- D_{MAX} < copriferro
- D_{MAX} < interferro minimo – 5 mm
- D_{MAX} < ¼ della sezione minima della struttura

13.3.2 Lavorabilità

La **misura della lavorabilità** verrà condotta in accordo alla UNI-EN 206 e UNI EN 206-9 (Regole complementari per il calcestruzzo autocompattante), dopo aver proceduto a scaricare dalla betoniera almeno 0,3 m³ di calcestruzzo, ovvero a 1/5 dello scarico, e sarà effettuata mediante differenti metodologie.

In particolare, la lavorabilità del calcestruzzo dovrà essere definita mediante:

- tempo di vibrazione Vebè (UNI EN 12350-3), in caso di calcestruzzi a consistenza asciutta soprattutto se con comportamento tixotropico;
- il valore dell'abbassamento al cono di Abrams (UNI-EN 12350-2), che definisce la classe di consistenza o uno slump numerico di riferimento oggetto di specifica, per abbassamenti fino a 230 mm;
- la misura del diametro di spandimento alla tavola a scosse (UNI-EN 12350-5), per abbassamenti superiori a 230 mm; la ripetizione della misura di spandimento dopo 60' dal confezionamento potrà essere indicata per il controllo della segregazione della miscela;
- per i calcestruzzi autocompattanti (SCC), la misura dello spandimento (slump-flow) e del tempo di spandimento (UNI-EN 12350-8) e della segregazione mediante setacciatura (UNI EN 12350-11). In relazione alla severità delle condizioni di getto (funzione ad esempio della densità delle armature, della geometria della struttura, della distanza di scorrimento), una eventuale caratterizzazione reologica più completa potrà essere richiesta secondo le procedure delle UNI-EN 12350 - 9, 10 e 12

I limiti e le tolleranze per le varie **classi di consistenza** sono quelli definiti nel prospetto 11 della UNI EN 206 e nella UNI EN 206-9 per i calcestruzzi auto compattanti.



Se il conglomerato cementizio viene pompato, il valore della lavorabilità dovrà essere misurato prima dell'immissione nella pompa.

13.3.3 Rapporto acqua/cemento

Il **quantitativo di acqua efficace** a_{eff} da prendere in considerazione nel calcolo del rapporto a/c equivalente è quello realmente a disposizione dell'impasto, dato dalla somma di:

- (a_{agg}): quantitativo di acqua ceduto o sottratto dall'aggregato se caratterizzato rispettivamente da un tenore di umidità maggiore o minore dell'assorbimento (cioè del tenore di umidità che individua la condizione di saturo a superficie asciutta);
- (a_{add}): aliquota di acqua introdotta tramite gli additivi liquidi (se utilizzati in misura superiore a 3 l/m³) o le aggiunte minerali in forma di slurry;
- (a_m): aliquota di acqua introdotta nel mescolatore/autobetoniera;

ottenendo la formula:

$$a_{eff} = a_m + a_{agg} + a_{add} + a_{gh}$$

Il **rapporto acqua/cemento** sarà quindi da considerarsi come un rapporto acqua/cemento equivalente, individuato dall'espressione più generale:

$$\left(\frac{a}{c}\right)_{eq} = \frac{u_{eff}}{(c + K_{cv} * cv + K_{fs} * fs)}$$

nella quale vengono considerate le eventuali **aggiunte di tipo II** (vedi precedente par. 13.1.2) all'impasto nell'impianto di betonaggio.

I termini utilizzati nell'espressione precedente sono:

- c: dosaggio di cemento per m³ di impasto;
- agg.ii: dosaggio dell'aggiunta minerale di tipo II (ceneri volanti, fumo di silice, loppa d'altoforno o altra sottoposta a benessere tecnico europeo) per m³ di impasto;



Coordinamento Territoriale/Direzione

CAPITOLATO SPECIALE DI APPALTO

Norme Tecniche per l'esecuzione del contratto Parte 2

IT.PRL05.16 - Rev.1.0

- K_{II} : coefficiente di equivalenza della aggiunta minerale di tipo II desunti dalle norme UNI-EN 206 ed UNI 11104 (vedi precedenti par. 13.1.2.2, par. 13.1.2.3 e par. 13.1.2.4), ovvero da uno specifico benessere tecnico europeo

L'attuale panorama normativo non consente di valutare uno o più coefficienti K_{II} da utilizzare nel caso di uso combinato di più aggiunte minerali di tipo II. In tal caso, sarà pertanto possibile considerare, ai fini del calcolo del rapporto $(a/c)_{eq}$ soltanto una delle aggiunte utilizzate.

La stessa limitazione vale anche per la definizione del dosaggio complessivo di legante, ai fini del confronto con il valore di c_{min} prescritto nel prospetto F della UNI EN 206 e nel prospetto 4 della UNI 11104.

Le **modalità per la verifica del rapporto acqua-cemento** in corso d'opera si articolano in tre fasi:

- in fase di carico della miscela all'impianto di betonaggio, attraverso il controllo della taratura delle sonde di lettura dell'umidità degli aggregati mediante essiccazione diretta degli stessi prima del carico e della verifica dei dosaggi effettivi e della resa dei vari componenti risultanti dai tabulati di carico tenendo conto dell'umidità degli aggregati, del loro assorbimento d'acqua e della misura diretta della massa volumica a fresco;
- in cantiere o all'impianto di betonaggio, attraverso la misura della densità di un campione di calcestruzzo e della sua essiccazione secondo la procedura UNI 11201. Secondo questo metodo di misura l'acqua efficace viene calcolata sottraendo a quella totale direttamente misurata la quantità di acqua assorbita dagli aggregati desunta dalle percentuali calcolate nella resa delle pesate dell'impianto. Anche il rapporto acqua-cemento viene calcolato sulla base del dosaggio di cemento risultante dalla resa volumetrica del calcestruzzo campionato rilevata nella prima fase di verifica;
- in fase di controllo di accettazione della resistenza caratteristica, verificando che il valore della resistenza media corrisponda al valore ottenuto durante la fase di qualifica della miscela e che il valore caratteristico, calcolato secondo il tipo di controllo di accettazione prescelto (vedi successivo par. 5.1), sia comunque superiore al valore minimo prescritto

Il valore del rapporto a/c registrato nelle prove di prequalifica con tutte le tre fasi di verifica non deve discostarsi di ± 0.02 da quello nominale.

Nelle fasi qualifica e di accettazione in cantiere, il rapporto a/c non deve discostarsi di ± 0.03 da quello verificato in fase di prequalifica della miscela.

13.3.4 Massa volumica



Coordinamento Territoriale/Direzione

CAPITOLATO SPECIALE DI APPALTO

Norme Tecniche per l'esecuzione del contratto Parte 2

IT.PRL.05.16 - Rev.1.0

La misura della **massa volumica** a fresco dovrà essere misurata secondo UNI EN 12350-6.

I valori rilevati in qualifica non si dovranno discostare di più del 3% da quelli nominali definiti nel dossier di prequalifica.

La massa volumica allo stato indurito dovrà essere misurata secondo UNI EN 12390-7.

Secondo quanto definito al § 5.5.2 della UNI EN 206, per i calcestruzzi di massa volumica ordinaria (non leggeri o pesanti), la massa volumica a secco dovrà essere compresa tra 2.000 kg/m^3 e 2.600 kg/m^3 .

Nelle varie fasi di controllo, la massa volumica dovrà essere misurata su tutti i provini stagionati $UR > 95\%$ o in acqua sottoposti alle prove meccaniche di cui ai punti successivi.

Il valore rilevato non si dovrà discostare di oltre $+50 \text{ kg/mc}$ rispetto a valore nominale a fresco definito nel dossier di prequalifica.

13.3.5 Contenuto di aria

Qualora sia prevista una classe di esposizione ambientale di tipo XF (strutture soggette a cicli di gelo/disgelo in presenza o meno di sali disgelanti) e, quindi, sarà impiegato un additivo aerante, contestualmente alla misura della lavorabilità del conglomerato, dovrà essere determinato il **contenuto di aria nel calcestruzzo**, in accordo alla procedura descritta alla norma UNI EN 12350-7 basata sull'impiego del porosimetro.

Il contenuto di aria in ogni miscela prodotta (espresso in percentuale) dovrà essere conforme a quanto prescritto nella succitata Tabella 2 riportata nel successivo par. 2.2, tenendo conto del diametro massimo dell'aggregato (D_{max}) e delle tolleranze ammesse ivi riportate.

Particolare attenzione dovrà essere prestata alla stabilità dello sviluppo dell'aria durante il tempo di trasporto ed alla eventuale riduzione della stessa, con necessità di incrementare il dosaggio di additivo aerante in caso di utilizzo di cenere volante da carbone.

13.3.6 Acqua di bleeding

L'essudazione di acqua dovrà risultare non superiore allo 0,1%, in conformità alla norma UNI 7122, ovvero alla UNI EN 480/4.



Coordinamento Territoriale/Direzione

CAPITOLATO SPECIALE DI APPALTO

Norme Tecniche per l'esecuzione del contratto Parte 2

IT.PRL05.16 - Rev.1.0

13.3.7 Misura della temperatura del calcestruzzo al getto

La **temperatura dell'aria e del calcestruzzo, al momento del getto**, dovranno essere verificate con l'approssimazione di almeno 1°C e dovranno essere rispettare i limiti specificati nei successivi par. 7.3.3 e par. 7.3.4.

13.3.8 Contenuto di cloruri nel calcestruzzo

Il **contenuto di cloruri nel calcestruzzo**, espresso come percentuale sul dosaggio del cemento, dovrà essere verificato sulla base della ricetta nominale e qualificata come sommatoria dei contributi derivanti dai singoli componenti (§ 5.2.7 UNI EN 206).

Il totale dovrà essere conforme ai limiti definiti nel prospetto 10 della UNI EN 206.

13.3.9 Grado di compattazione

Il **grado di compattazione** g_c è il rapporto tra la massa volumica misurata secondo UNI EN 12390/7 su un campione estratto dalla struttura e quello misurato sul provino confezionato conformemente alla UNI 12390/1.

Dovrà essere garantito un $g_c > 0,97$ riferito a campioni di calcestruzzo saturi a superficie asciutta.

13.3.10 Tempo di presa

Qualora richiesto, i tempi di inizio e fine presa verranno valutati su calcestruzzo vagliato a 5 mm con apparecchio proctor, secondo la UNI 7123.

I limiti di accettazione saranno definiti in base alle esigenze di scassero e/o di lavorazioni dello specifico progetto.



13.3.11 Requisiti aggiuntivi

Di seguito sono indicate **ulteriori prove per le miscele di calcestruzzo**, relative a requisiti aggiuntivi eventualmente richiesti da progetto e da verificare durante la fase di qualifica.

Le prove raccomandabili in relazione alle varie tipologie strutturali previste nella già citata Tabella 2 sono quindi riportate nella Tabella 3 di cui al precedente par. 2.2.

13.3.11.1 Resistenza a trazione indiretta

La misura della **resistenza a trazione indiretta** su calcestruzzo verrà eseguita secondo UNI EN 12390/6, su una coppia di provini cilindrici 15×30 cm confezionati e stagionati secondo UNI EN 12390/1,2.

13.3.11.2 Resistenza a flessione

La misura della **resistenza a flessione** su calcestruzzo verrà eseguita secondo UNI EN 12390/7, su una coppia di provini prismatici 15×15×60cm confezionati e stagionati secondo UNI EN 12390/1,2.

In caso di calcestruzzi fibro-rinforzati (vedi precedente par. 6.2.1.3), la prova andrà eseguita anche su una coppia di travi intagliate in mezzzeria, secondo la procedura UNI 111039 o UNI EN 14651, con relativo calcolo degli indici di duttilità.

13.3.11.3 Modulo elastico statico e dinamico

Le misure del **modulo elastico** vengono eseguite a su provini confezionati e stagionati secondo UNI EN 12390/1,2, fino alla stagionatura oggetto di verifica secondo le indicazioni di progetto.

La misura del **modulo elastico statico** (E_s) su calcestruzzo verrà eseguita secondo la UNI 6556, utilizzando una terna di provini cilindrici 15×30 cm per la misura della resistenza a compressione e altri tre per la misura del modulo elastico attraverso tre cicli di carico e successiva rottura.

La misura **del modulo elastico dinamico** (E_d) è invece effettuata misurando la velocità delle onde ultrasoniche (v) secondo UNI EN 12504/4, mentre la massa volumica (M_v) sul calcestruzzo indurito secondo UNI EN 12390/7 e utilizzando la seguente correlazione:

$$E_d = v^2 \times M_v \times 0,83$$



Coordinamento Territoriale/Direzione

CAPITOLATO SPECIALE DI APPALTO

Norme Tecniche per l'esecuzione del contratto Parte 2

IT.PRL05.16 - Rev.1.0

Di norma, la prova viene eseguita sugli stessi provini del modulo elastico statico come controllo preliminare e per verificare la correlazione E_s/E_d , generalmente compresa tra 0,65 e 0,85, in funzione della classe di resistenza a compressione del calcestruzzo.

13.3.11.4 Deformazione viscosa

La misura della **deformazione viscosa** o creep su provini confezionati e stagionati secondo UNI EN 12390/1,2 fino a 28 giorni (a meno di altra specifica indicazione).

La prova viene eseguita secondo ASTM C1609, su una coppia di provini cilindrici 15×30 cm per la misura della resistenza a compressione, un'altra coppia per la misura della deformazione viscosa e due per il ritiro igrometrico nello stesso ambiente di prova della deformazione viscosa (necessari per il successivo calcolo della creep puro).

13.3.11.5 Ritiro idraulico libero

Il **ritiro igrometrico uniassiale** per calcestruzzi con diametro massimo fino a 30 mm viene misurato secondo la procedura UNI 11307 (metodo A assiale o metodo B superficiale), su una terna di provini prismatici conformi alla UNI EN 12390/1, di lunghezza inferiore a 600 mm (di norma 10×10×50 cm) in condizioni standard di 20°C e UR 50+5%. Differenti tipi di stagionatura potranno essere richiesti per simulare le reali condizioni di esposizione della struttura.

A livello compositivo, la riduzione del ritiro può essere ottenuta sia agendo sui parametri rapporto acqua-cemento e rapporto aggregato-cemento, sia mediante uso di agenti antiritiro ed espansivi.

Il **ritiro idraulico** nelle reali condizioni dovrà essere valutato utilizzando varie formule disponibili in letteratura considerando, oltre al tipo di calcestruzzo caratterizzato dal ritiro standard misurato come sopra indicato, anche la condizione ambientale di getto e di prima stagionatura, la dimensione e la geometria dell'elemento.

I limiti di accettabilità andranno quindi definiti in base alle specifiche esigenze di progetto ed alle reali condizioni costruttive.

13.3.11.6 Espansione contrastata

L'**espansione contrastata** su calcestruzzi a ritiro compensato (vedi precedenti par 6.2.1.3 e par. 6.3.1.3) andrà misurata secondo UNI 8148, metodo B (a 20°C nei primi 2 giorni a UR > 95% e con protezione di pellicola plastica, poi all'aria con UR 55+5%). Con questo metodo, la norma non prevede dei limiti, che andranno definiti in base alle specifiche esigenze di progetto.



Coordinamento Territoriale/Direzione

CAPITOLATO SPECIALE DI APPALTO

Norme Tecniche per l'esecuzione del contratto Parte 2

IT.PRL05.16 - Rev.1.0

In funzione del sistema espansivo adottato (ad es. a base ossido di calcio o solfo alluminato tetra calcico), il dosaggio di prodotto e l'espansione a breve termine andranno verificate in modo da garantire un'espansione residua a 90gg ≥ 0 $\mu\text{m/m}$.

13.3.11.7 Permeabilità all'acqua

La **permeabilità all'acqua** viene misurata secondo la UNI EN 12390-8, su provini stagionati in acqua per 28 giorni.

In accordo al §7.1 delle LL.GG. per il calcestruzzo strutturale, un calcestruzzo viene definito impermeabile quando la penetrazione massima dell'acqua è ≤ 50 mm e quella media ≤ 20 mm.

13.3.11.8 Gradiente e ritiro termico

Nel caso di **calcestruzzi massivi** o, comunque, in tutti i casi si ipotizzino condizioni di elevato gradiente termico (ad esempio, nel caso di getto in clima molto freddo, anche per strutture non propriamente massive), dovrà essere eseguito un controllo termico in grado di rilevare i seguenti parametri:

- misura della temperatura di picco raggiunta nel nucleo del getto ($T_{\text{max}} \text{ cls}$);
- misura della differenza tra la temperatura del calcestruzzo fresco al momento del getto e la temperatura massima di picco, misurata nel nucleo della struttura ($\delta T_{1\text{max}}$);
- misura della differenza tra la massima temperatura registrata con la sonda posizionata all'estradosso della gabbia di armatura o, in assenza di armatura, a 3 cm dal cassero e la temperatura ambiente ($\delta T_{2\text{max}}$);
- misura differenza tra la temperatura del nucleo e la massima temperatura all'estradosso della gabbia di armatura o, in assenza di armatura, a 3 cm dal cassero ($\delta T_{3\text{max}}$).

L'Impresa dovrà definire, per ogni condizione di temperatura ambiente, modalità e tempi di cassetatura in modo che, fino alla rimozione dei casseri, siano soddisfatte tutte le seguenti condizioni:

- $T_{\text{max}} \leq 65^{\circ}\text{C}$
- $\delta T_{1\text{max}} < 50^{\circ}\text{C}$
- $\delta T_{2\text{max}} \leq 20^{\circ}\text{C}$
- $\delta T_{3\text{max}} \leq 20^{\circ}\text{C}$



Coordinamento Territoriale/Direzione

CAPITOLATO SPECIALE DI APPALTO

Norme Tecniche per l'esecuzione del contratto Parte 2

IT.PRL05.16 - Rev.1.0

Eventuali deroghe ai valori di δT_{2max} e δT_{3max} fino ad un massimo di 30°C, potranno essere concesse, previa verifica dell'assenza di fessurazione mediante appositi getti di prova in scala reale.

La determinazione di T_{max} e dei vari gradienti deve essere effettuata con i seguenti controlli:

- in fase di prequalifica in laboratorio mediante una prova adiabatica o semiadiabatica da concordare con ANAS e/o con la Direzione Lavori su un campione di calcestruzzo tale da poter essere ritenuto rappresentativo per la singola opera in oggetto;
- in sito, in condizioni ambientali più prossime a quelle di prevista fase di getto, mediante la realizzazione di un prototipo da concordare con ANAS e/o con la Direzione Lavori, opportunamente dimensionato e strumentato con termocoppie annegate nel calcestruzzo e posizionate nei punti sopradescritti.

Per la scelta del cemento più idoneo e l'ottimizzazione del suo dosaggio secondo quanto di seguito riportato nel succitato par.2.2.1, a parità di rapporto a/c, si dovrà procedere in fase di qualifica ad una prova di confronto in calcestruzzo, utilizzando diversi tipi di cementi ed eventuali aggiunte minerali di tipo II (es. cenere volante, loppa d'altoforno), con calore di idratazione trascurabile.

Per quanto riguarda le precauzioni relative ai tipi di cassetture ed ai tempi di scasso da adottare per minimizzare i gradienti termici δT_{2max} e δT_{3max} , si rimanda al par.2.2.1.

13.4 Specificazione dei calcestruzzi proiettati

I **calcestruzzi proiettati** dovranno essere specificati come conglomerati a prestazione garantita, con riferimento alla classificazione riportata al precedente par. 2.2.1 ed ai requisiti indicati al § 5 della UNI EN 14487-1.

In ogni caso, dovranno essere prescritti i seguenti parametri:

- classe di consistenza (se si impiega il processo per via umida);
- classe di resistenza;
- classe di esposizione ambientale;
- dimensione massima dell'aggregato;
- classe di contenuto di cloruri;
- resistenza residua e/o capacità di assorbimento di energia (per calcestruzzi fibrorinforzati);



Coordinamento Territoriale/Direzione

CAPITOLATO SPECIALE DI APPALTO

Norme Tecniche per l'esecuzione del contratto Parte 2

IT.PRL05.16 - Rev.1.0

- categoria di ispezione (UNI EN 14487-1, §7.2).

La **categoria di ispezione**, in una scala da 1 a 3, definisce il tipo e la frequenza dei controlli che devono essere eseguiti in corso di applicazione del calcestruzzo proiettato.

La scelta della categoria di ispezione deve essere fatta dal progettista, in funzione del tipo e dell'importanza dell'opera, della vita di servizio richiesta e del grado di rischio connesso.

In ogni caso, dovranno essere specificate almeno le categorie di ispezione riportate nella seguente Tabella 14.

Tabella 14: **Calcestruzzi proiettati: categorie minime di ispezione in funzione della tipologia e destinazione d'uso.**

| Tipo di intervento | Categoria |
|---|-----------|
| Pre-rivestimenti di gallerie secondarie con funzione portante temporanea
(se non esiste distinzione tra secondaria e principale, considerare tutto in categoria 3) | 2 |
| Pre-rivestimenti di gallerie principali anche con funzione portante temporanea o pre-rivestimenti aventi funzione portante in servizio | 3 |
| Stabilizzazione di scavi temporanei | 1 |
| Stabilizzazione permanente di pendii di medie dimensioni | 2 |
| Stabilizzazione di pendii di grandi dimensioni e/o in presenza di movimenti franosi | 3 |
| Consolidamento di elementi portanti e non portanti di ponti viadotti e rivestimenti definitivi di gallerie, ecc. | 3 |

13.5 Acciaio per c.a.: zincatura a caldo per immersione

Il **trattamento preliminare** comprende le operazioni di sgrassaggio decapaggio, risciacquo, flussaggio, essiccamento e preriscaldamento a 400 - 430 K.

Dovrà essere impiegato zinco vergine o di prima fusione in pani da fonderia, corrispondente alla designazione Zn 99,99 delle Norme UNI EN 1179/05, avente contenuto minimo di zinco del 99,99%. Il **bagno di zinco** fuso dovrà avere temperatura compresa tra 710-723°K; in nessun caso, dovrà essere superata la temperatura massima di 730°K.

Il **tempo di immersione** delle barre nel bagno di zinco sarà variabile in funzione del loro diametro e del peso del rivestimento in zinco, che non dovrà mai discostarsi di +10% dalla quantità di 610 g/m² di superficie effettivamente rivestita, corrispondente ad uno spessore di 85 gm ± 10%.



Coordinamento Territoriale/Direzione

CAPITOLATO SPECIALE DI APPALTO

Norme Tecniche per l'esecuzione del contratto Parte 2

IT.PRL05.16 - Rev.1.0

Seguirà il **trattamento di cromatazione**, se previsto in progetto, per impedire eventuali reazioni tra le barre e il calcestruzzo fresco.

NOTA Il rivestimento di zinco dovrà presentarsi regolare, uniformemente distribuito, privo di zone scoperte, di bolle, di macchie di flusso, di inclusioni, di scorie, di macchie acide o nere. Dovrà essere aderente alla barra, in modo da non poter venire rimosso da ogni usuale processo di movimentazione, lavorazione e posa in opera.

NOTA Barre eventualmente incollate assieme dopo la zincatura e barre che presentano gocce e/o punte aguzze saranno rifiutate.



14 ALLEGATI

14.1 ALLEGATO 1: CONTROLLI SUL CEMENTO

| | DESCRIZIONE CONTROLLO (norma) | LIMITI DI ACCETTABILITA' | | CONTROLLI
FASE PREQ. E
QUALIFICA* | CONTROLLI
FASE
ACCETTAZ.** |
|--------------|---|--------------------------|---|---|----------------------------------|
| | | NORMA | VALORI CARATTERISTICI
(tolleranze singoli valori) | | |
| A1 | Cemento | | | | |
| A 1.1 | Verifica documentazione: | | | | |
| A 1.1.1 | Verifica attestato conformità CE (compresi valori C3A, K ₂ O e Na ₂ O in caso richiesta cem SR o rischio ASR) | UNI EN 197-1/2011 | Attestazione sistema 1+ | SI | Ogni fornitura |
| A 1.1.2 | Verifica scheda tecnica produttore | | | SI | Inizio fornitura |
| A 1.2 | Verifica dei requisiti chimici: | | | | |
| A 1.2.1 | perdita al fuoco(UNI EN 196-2) | | per CEM I e CEM III ≤ 5,0% | R | X |
| A 1.2.2 | residuo insolubile (UNI EN 196-2) | | per CEM I e CEM III ≤ 5,0% | | |
| A 1.2.3 | solfati (UNI EN 196-2) | UNI EN 197/1 Tab4 | ≤3% (+0,5)
Per CEM I SR, CEM IV/A SR e CEM IV/B SR classi 32.5N, 32.5R e 42.5R | R | X |
| | | | ≤ 3,5% (+0,5)
per CEM I, CEM II (tranne B-T), CEM IV e CEM V, per le classi 32.5N-32.5R-42.5N
Per CEM I SR, CEM IV/A SR e CEM IV/B SR classi 42.5R, 52.5N e 52.5R | | |
| | | | ≤ 4,0% (+0,5)
per CEM I, CEM II (tranne B-T), CEM III (tranne III/C), CEM IV e CEM V, per le classi 42.5R-52.5N-52.5R; | | |
| | | | ≤ 4,5% (+0,5)
per CEM II/B-T e CEM III/C | | |
| A 1.2.4 | Cloruri (UNI EN 196-2) | | il CEM III può contenere più del 0,10% dichiarando il contenuto effettivo | R | X |
| A 1.2.5 | Pozzolanicità (UNI EN 196-5) | | esito positivo prova
per CEM IV tutte le classi
(positiva a 8gg in caso di CEM IV SR) | | |



| | | | | | | | |
|--------------|---|----------------------|---|------------------------------|--------------------------|------------------------------|----------|
| A 1.2.6 | Determinazione del contenuto di C ₃ A (UNI EN 196-2) | UNI EN 197/1 Tab5 | verifica solo nel caso di cem resistenti ai solfati
=0% CEM I-SR0, ≤3% CEM I-SR3, ≤5% CEM I-SR5 ≤9% per CEM IV/A SR e CEM IV/B SR

Per tutte le classi (+1%) | | R solo per cem SR | Solo Inizio fornitura | |
| A 1.3 | Verifica dei requisiti fisici e meccanici: | | | | | | |
| A 1.3.1 | resistenza a compressione iniziale a 2 gg (N/mm ²) | UNI EN 197/1 Tab 3 | ≥ 10 (-2) | per classe 32.5R-42.5N-52.5L | R | X | |
| | | | ≥ 20 (-2) | per classe 42.5R-52.5N | | | |
| | | | ≥ 30 (-2) | per classe 52.5R | | | |
| A 1.3.2 | resistenza a compressione iniziale a 7 gg (N/mm ²) | | | ≥ 12 (-2) | per classe 32.5L | R | X |
| | | | | ≥ 16 (-2) | per classe 32.5N | | |
| | | | | ≥ 16 (-2) | per classe 42.5L | | |
| A 1.3.3 | resistenza a compressione normalizzata a 28 gg (N/mm ²) | | | ≥ 32,5 (-2,5) e ≤ 52,5 | per classe 32.5-32.5R | R | X |
| | | | | ≥ 42,5 (-2,5) e ≤ 62,5 | per classe 42.5-42.5R | | |
| | | | | ≥ 52,5 (-2,5) | per classe 52.5-52.5R | | |
| A 1.3.4 | tempo di inizio presa (minuti) | | ≥ 75 (-15) | per classe 32.5L-32.N-32.5R | R | X | |
| | | | ≥ 60 (-10) | per classe 42.5L-42.5N-42.5R | | | |
| | | | ≥ 45 (-5) | per classe 52.5L-52.5N-52.5R | | | |
| A 1.3.5 | Stabilità (espansione) (mm) | | ≤ 10 | Per tutti i cementi | | | |
| A 1.3.6 | Calore idrataz. (41h UNI EN 196/8, 7gg UNI EN 196/9) | § 7.2.3 UNI EN 197/1 | ≤ 270J/g (+30) | Per tutti i cementi | | | |

***Salvo specifiche richieste del DL legate a particolari criticità dell'opera (vedi prove R raccomandabili)**, in caso di impianto di produzione del calcestruzzo con certificazione FPC, i controlli sulle materie prime in fase di qualifica possono essere limitati alla verifica documentale delle certificazioni CE.

****Frequenza delle prove:** prove ogni **500 ton** o ogni **1500mc cls** in corso d'opera. Ogni **3000 ton** o ogni **10.000mc cls** nel caso di consegna mensile dell'attestato di conformità del cementificio riportante i risultati dei controlli di produzione del mese precedente ed i parametri statistici sugli ultimi 6 mesi di produzione. Rimane facoltà del DL richiedere ulteriori



verifiche e diverse frequenze rispetto a quelle indicate in Tabella A.1 in caso di particolari criticità della fornitura e dell'opera.

14.2 ALLEGATO 2: CONTROLLI SULLE CENERI VOLANTI

| | DESCRIZIONE CONTROLLO (norma) | LIMITI DI ACCETTABILITA' | | CONTROLLO
FASE PREQ. E
QUALIFICA* | CONTROLLO
FASE
ACCETTAZ.** |
|--------------|--|--|--|---|----------------------------------|
| | | NORMA | VALORE CARATTERISTICO (tolleranza
su singolo valore) | | |
| A2 | Ceneri volanti | | | | |
| A 2.1 | Verifica documentazione: | | | | |
| A 2.1.1 | Verifica attestato conformità CE | UNI EN 450-1/2012 | Attestazione sistema 1+ | X | Ogni fornitura |
| A 2.1.2 | Verifica scheda tecnica produttore | | | X | Inizio fornitura |
| A 2.1.3 | Verifica dosaggio previsto nella ricetta qualificata | §5.2.5.2.2 UNI EN 206-1/2006
Fpr EN 206/1-2013
+§4.2 UNI 11104 | con CEM I: $cv/c \leq 0,33$; $k=0,4$
con CEM II/A, $cv/c \leq 0,25$; $k= 0,2$
con CEM III/A, CEM IV/A e CEM V/A
$cv/c \leq 0,20$ (indicaz. CSA)
$(c + k \times cv) \geq cem \text{ min.}$
Classi esp. UNI 11104
$a/(c + k \times cv) \leq a/c \text{ max.}$
Classi esp. UNI 11104 | X | X |
| A 2.2 | Verifica dei requisiti chimici: | | | | |
| A 2.2.2 | perdita al fuoco (1 ora EN 196-2) | § 5 e 8 EN 450-1 | Cat. A $\leq 5\%$ - tolleranza +2%
Cat. B $\leq 7\%$ - tolleranza +2%
Cat. C $\leq 9\%$ - tolleranza +2% | R | X |
| A 2.2.3 | Cl ⁻ (cloruri) (UNI EN 196/2) | | $\leq 0,1\%$ | R | X |
| A 2.2.4 | SO ₃ (anidride solforica) (UNI EN 196/2) | | $\leq 3\%$ - tolleranza +0,5% | R | X |
| A 2.2.5 | ossido di calcio libero (UNI EN 451-1) | | $\leq 1,5\%$ tolleranza +0,1% - sono ammessi contenuti > del 1,5% purché le ceneri siano conformi con il requisito di stabilità | R | X |
| A 2.2.6 | Ossido di calcio reattivo (UNI EN 196-2) | | $\leq 10\%$ - tolleranza +1% | | |
| A 2.2.7 | Ossido di silicio reattivo (UNI EN 197-1) | | $\geq 25\%$ | | |



| | | | | | |
|--------------|--|--|---|----------|----------|
| A 2.2.8 | SiO ₂ +Al ₂ O ₃ +Fe ₂ O ₃ (UNI EN 196-2) | | ≥70 %- tolleranza -5% | | |
| A 2.2.9 | Na ₂ O eq (UNI EN 196-2) | | ≤5 %- tolleranza +0,5% | R | X |
| A 2.2.10 | MgO (UNI EN 196-2) | | ≤4 %... | | |
| A 2.2.11 | P ₂ O ₅ tot ISO 29581-2
e P ₂ O ₅ solubile (Annesso C EN 450-1) | | ≤5 %- tolleranza +0,5%
≤100mg/kg | | |
| A 2.2.12 | stabilità volumetrica 30% cv+70%cem rif.
(UNI EN 196-3) | | ≤ 10 mm- tolleranza +1 mm | R | X |
| A 2.3 | Verifica dei requisiti fisici e meccanici: | | | | |
| A 2.3.1 | finezza – trattenuto al vaglio 0,045 mm (EN 451-2 o EN 933-10) | | Cat. N ≤ 40% - tolleranza +5% e
valore dich. ±10%
Cat. S ≤ 12% - tolleranza +1% | | |
| A 2.3.2 | massa volumica reale (UNI EN 1097-7) | | valore medio dichiarato ±200 kg/m ³ ,
tolleranza ±5% | R | X |
| A 2.3.3 | Tempo inizio presa 25% cv+75% cemrif.
(UNI EN 196-3) | | ≤ 2 volte t.i.presa pasta 100% cem,
tolleranza +0,25 | R | X |
| A 2.3.4 | Richiesta d'acqua (annesso B EN 450-1) | | < 95% malta 100% cem, toller. +2%
solo per cv finezza S: | R | X |
| A 2.3.5 | indice di attività pozzolanica 25%
cv+75%cem rif.(UNI EN 196/1) | | a 28gg ≥75% - tolleranza -5% | R | X |
| | | | A 90gg≥85% - tolleranza -5% | | |

***Salvo specifiche richieste del DL legate a particolari criticità dell'opera (vedi prove raccomandate R)**, in caso di impianto di produzione del calcestruzzo con certificazione FPC, i controlli sulle materie prime in fase di qualifica possono essere limitati alla verifica documentale di cui in A.2.1.

****Frequenza delle prove: Ciascuna fornitura all'impianto** in corso d'opera. **Ogni 1000 ton** ovvero **ogni 10000mc cls** qualora ciascuna fornitura all'impianto sia accompagnata dall'attestato di conformità secondo la norma UNI EN 450-1 corredato dai risultati completi delle prove eseguite dal produttore secondo le frequenze indicate nelle norme medesime. In tal caso si manterrà ad ogni fornitura la verifica documentale di tali risultati rispetto ai limiti riportati in tabella A2. Rimane facoltà del DL richiedere ulteriori verifiche e diverse frequenze rispetto a quelle indicate in Tabella A.2 in caso di particolari criticità della fornitura e dell'opera.



14.3 ALLEGATO 3: CONTROLLI SUL FUMO DI SILICE

| | DESCRIZIONE CONTROLLO | LIMITI DI ACCETTABILITA' | | CONTROLLO FASE PREQ. E QUALIFICA* | CONTROLLO FASE ACCETTAZ** |
|-------------|--|---|---|-----------------------------------|---------------------------|
| | | NORMA | VALORE CARATTERISTICO (tolleranza su singolo valore) | | |
| A3 | Fumo di silice | | | | |
| A3.1 | Verifica documentazione: | | | | |
| A3.1.1 | Verifica attestato conformità CE | UNI EN 13263-1/2009 | Attestazione sistema 1+ | X | Ogni fornitura |
| A3.1.2 | Verifica scheda tecnica produttore | | | X | Inizio fornitura |
| A3.1.3 | Verifica dosaggio previsto nella ricetta qualificata | §5.2.5.2.3
UNI EN 206-1/2006
Fpr EN 206/1-2013
+§4.2 UNI 11104 | k =2 con CEM I e CEM II (esclusi cem già contenenti fs) 42.5N o R
(=1 per a/c >0,45 in cl.esp.XC e XF)

fs ≤ 0,11 cem conteggiabile in k × fs

(c + k × fs) ≥ cemmin.

Classi esp. UNI 11104

a/(c + k × fs) ≤ a/c max.

Classi esp. UNI 11104

riduzione cem min. clsesposiz.
≤30kg/mc | X | X |
| A 3.2 | Verifica requisiti chimici | | | | |
| A 3.2.1 | SiO ₂ (UNI EN 196-2) | § 5.2 UNI EN 13263-1 | ≥ 85% per fs classe 1 (-5%)
≥ 80% per fs classe 2 (-5%) | | |
| A 3.2.2 | Si elementale(ISO 9286) | | ≥ 0,4% in massa (+ 0,1%) | | |
| A 3.2.3 | CaO libero (UNI EN 451-1) | | ≤ 1% - | R | |
| A 3.2.4 | Solfati, SO ₄ ⁻ (UNI EN 196-2) | | ≤ 2% | R | X |
| A 3.2.5 | Alcali tot, Na ₂ O eq (UNI EN 196-2) | | Valore dich. | R | X |



Coordinamento Territoriale/Direzione

CAPITOLATO SPECIALE DI APPALTO

Norme Tecniche per l'esecuzione del contratto Parte 2

IT.PRI.05.16 - Rev.1.0

| | | | | | | |
|---------|---|---|----------------------|---|----------|----------|
| A 3.2.6 | Cloruri, Cl ⁻ (UNI EN 196-2) | - | - - - | se > 0,1 % , valore dichiarato ≤ 0,3% | R | X |
| A 3.2.7 | Perdita al fuoco (1h UNI EN 196-2) | | | ≤ 4,0% (+ 2,0%) | R | |
| A3.3 | Verifica requisiti fisici | | | | | |
| A 3.3.1 | superficie specifica (ISO 9277) | | | Da 15 (-1,5) a 35 m ² /g | | |
| A 3.3.2 | Contenuto sostanza secca in prodotto in sospensione acquosa | | § 5.3 UNI EN 13263-1 | Valore dich _± 2% | R | X |
| A 3.3.3 | indice di attività pozzolanica malta 10% fs+90%cem rif.(UNI EN 196/1) | | | A 28gg Rc= 100% Rc malta con solo cem. Rif. (-5%) | R | X |

***Salvo specifiche richieste del DL legate a particolari criticità dell'opera (vedi prove raccomandate R)**, in caso di impianto di produzione del calcestruzzo con certificazione FPC, i controlli sulle materie prime in fase di qualifica possono essere limitati alla verifica documentale di cui in A.3.1.

****Frequenza delle prove:** Ciascuna fornitura all'impianto in corso d'opera. Ogni **1000 ton** ovvero ogni **10000 mc di cls** qualora ciascuna fornitura all'impianto sia accompagnata dall'attestato di conformità secondo la norma UNI EN 13263-1 corredato dai risultati completi delle prove eseguite dal produttore secondo le frequenze indicate nelle norme medesime. In tal caso si manterrà ad ogni fornitura la verifica documentale di tali risultati rispetto ai limiti riportati in tabella A2. Rimane facoltà del DL richiedere ulteriori verifiche e diverse frequenze rispetto a quelle indicate in Tabella A.3 in caso di particolari criticità della fornitura e dell'opera.

14.4 ALLEGATO 4: CONTROLLI SU LOPPA D'ALTOFORNO GRANULATA MACINATA

| | DESCRIZIONE CONTROLLO (norma) | LIMITI DI ACCETTABILITA' | | CONTROLLO FASE PREQ. E QUALIFICA* | CONTROLLO FASE ACCETTAZ.** |
|--------------|---|--------------------------|--|-----------------------------------|----------------------------|
| | | NORMA | VALORE CARATTERISTICO (tolleranza su singolo valore) | | |
| A4 | Loppa d'altoforno granulata macinata | | | | |
| A 2.1 | Verifica documentazione: | UNI EN | | | |
| A 2.1.1 | Verifica attestato conformità CE | 15167-1/
2006 | Attestazione sistema 1+ | X | Ogni fornitura |
| A 2.1.2 | Verifica scheda tecnica produttore | | | X | Inizio fornitura |



| | | | | | |
|--------------|---|---------------------------------|--|----------|----------|
| A 2.1.3 | Verifica dosaggio previsto nella ricetta qualificata | §5.2.5.2.4
Fpr EN 206/1-2013 | con CEM I e CEM II/A:
$ggbs/c \leq 1; k=0,60$
$(c + k \times ggbs) \geq cem \text{ min.}$
Classi esp. UNI 11104
$a/(c + k \times ggbs) \leq a/c \text{ max.}$
Classi esp. UNI 11104 | X | X |
| A 2.2 | Verifica dei requisiti chimici: | | | | |
| A 2.2.1 | perdita al fuoco (1 ora EN 196-2) | | $\leq 3\%$ - tolleranza +0,5% | R | X |
| A 2.2.2 | Cl ⁻ (cloruri) (UNI EN 196/2) | § 5 e 8 EN 450-1 | $\leq 0,1\%$;
se superiore \leq valore dichiarato | R | X |
| A 2.2.3 | SO ₃ (anidride solforica) (UNI EN 196/2) | | $\leq 2,5\%$ - tolleranza +0,5% | R | X |
| A 2.2.4 | Solfiti, H ₂ S (UNI EN 196/2) | | $\leq 2,0\%$ - tolleranza +0,5% | R | X |
| A 2.2.5 | MgO (UNI EN 196-2) | | $\leq 18\%$ tolleranza +1% | | |
| A 2.2.6 | SiO ₂ +MgO+CaO(UNI EN 196-2)
Al ₂ O ₃ + comp. minori (UNI EN 196-2) | | $\geq 2/3$ in massa
Rimanente $\leq 1/3$ in massa | | |
| A 2.2.7 | (Cao+MgO)/SiO ₂ (UNI EN 196-2) | | $\geq 1\%$ | R | X |
| A 2.2.9 | Na ₂ O eq (UNI EN 196-2) | | \leq valore dich %- tolleranza +0,5% | R | X |
| A 2.2.9 | Umidità (Annesso A UNI EN 15167) | | $\leq 1\%$ - tolleranza +0,5% | R | X |
| A 2.3 | Verifica dei requisiti fisici e meccanici: | | | | |
| A 2.3.1 | finezza blaine (UNI EN 196-6) | | $>275 \text{ m}^2/\text{kg}$, tolleranza -15 m^2/kg | | |
| A 2.3.2 | massa volumica reale (UNI EN 1097-7) | | valore medio dichiarato | R | X |
| A 2.3.3 | Tempo inizio presa 50% cv+50% cemrif. (UNI EN 196-3) | | ≤ 2 volte t.i.presa pasta 100% cem,
tolleranza +0,25 | R | X |
| A 2.3.4 | indice di attività pozzolanica 50% cv+50%cem rif.(UNI EN 196/1) | | a 7gg $\geq 45\%$ - tolleranza -5%
A 28gg $\geq 70\%$ - tolleranza -5% | R | X |

***Salvo specifiche richieste del DL legate a particolari criticità dell'opera (vedi prove raccomandate R)**, in caso di impianto di produzione del calcestruzzo con certificazione FPC, i controlli sulle materie prime in fase di qualifica possono essere limitati alla verifica documentale di cui in A.2.1.



****Frequenza delle prove: Ciascuna fornitura all'impianto in corso d'opera.** Ogni **1000 ton** ovvero ogni 10000 mc cls qualora ciascuna fornitura all'impianto sia accompagnata dall'attestato di conformità secondo la norma UNI EN 450-1 corredato dai risultati completi delle prove eseguite dal produttore secondo le frequenze indicate nelle norme medesime. In tal caso si manterrà ad ogni fornitura la verifica documentale di tali risultati rispetto ai limiti riportati in tabella A2. Rimane facoltà del DL richiedere ulteriori verifiche e diverse frequenze rispetto a quelle indicate in Tabella A.2 in caso di particolari criticità della fornitura e dell'opera.

14.5 ALLEGATO 5: CONTROLLI SUGLI AGGREGATI PER CALCESTRUZZO

Esclusi gli aggregati leggeri marcati CE secondo norma UNI EN 13055 (in redazione ALLEGATO 5bis)

| | DESCRIZIONE CONTROLLO
(norma) | LIMITI ACCETTABILITA' | | CONTROLLO FASE
PREQUALIF. E
QUALIFICA* | CONTROLLO
FASE
ACCETTAZ.** |
|--------------|--|-------------------------------|---|--|---|
| | | NORMA | VALORI CARATTERISTICI
(tolleranze singoli valori) | | |
| A5 | Aggregati | | | | |
| A 5.1 | Verifica documentazione | | | | |
| A 5.1.1 | Verifica attestato conformità CE | UNI EN 12620/
2013 + UNI | Attestazione sistema 2+ | X | X |
| A 5.1.2 | Verifica documentazione tecnica
produttore e classificazione
eventuali aggregati riciclo | 8520/2-2005 | Categorie Tab 22 EN 12620 e Tab.A.1
Annesso A*** | X | X |
| A 5.2 | Verifica requisiti chimici | | | | |
| A 5.2.1 | esame petrografico
(UNI EN 932/3) | §4.3 e prosp. 1
UNI 8520-2 | assenza di gesso e anidride (vedi limiti p.ti
A.5.2.2 e A 5.2.2 3) silice reattiva (se presente
obbligo prova A.5.2.5), miche e scisti
cristallini, silicati instabili o composti ferro
per scorie metallurgiche. | R | X
(solo alla prima
fornitura) |
| A 5.2.2 | potenziale reattività in presenza di
alcali (8520/22) | | espansione di prismi di malta: prova
accelerata ≤ 0,10%; se >0,10% eseguire
prova a lungo termine; prova a lungo
termine ≤0,05 a 3 mesi e ≤0,10% a 6 mesi | R (in caso di rischi
evidenziati da
petrografia) | X (in caso di
rischi
evidenziati da
petrografia) |
| A 5.2.3 | contenuti di solfati solubili in
acqua
(p.to UNI EN 1744/1) | § 6.4.3
EN 12620 | Solo per aggregati riciclati | | |
| A 5.2.4 | contenuti di solfati solubili in
acido | prosp. 5 e 7 | SO ₃ ≤ 0,8% per aggregati fini e filler | R | X |



| | | | | | |
|---------|--|-------------------------------|---|------------------------------|------------------------------|
| | (p.to 12 UNI EN 1744/1) | UNI 8520-2 | SO ₃ ≤ 0,2% per aggregati grossi | | |
| A 5.2.5 | contenuto totale di zolfo (nel caso di presenza di solfuri ossidabili)
(p.to 11UNI EN 1744/1) | | S ≤ 1% per aggregati naturali e filler
S ≤ 2% per loppe altoforno ≤ 0,1% | | |
| A 5.2.6 | contenuto di cloruri solubili in acqua
(p.to 7 UNI EN 1744/1) | | ≤ 0,03% (valore raccomandato salvo diversa verifica contenuto totale cloruri nel cls conforme a prosp. 10 UNI EN 206/1) | R | X |
| A 5.2.7 | contenuto di parti leggere e vegetali
(p.to 14.2UNI EN 1744/1) | | Aggr. fini ≤ 0,5%
Aggr. grossi ≤ 0,1%
riduzione del 50% in caso di utilizzo per c a vista | R | X |
| A 5.2.8 | Costituenti che alterano la presa e l'indurimento | | Per aggregati e filler | | |
| a | contenuto di sostanze organiche (umica)
(p.to 15.1 UNI EN 1744/1) | prosp. 5 e 7 | Colore della soluzione non più scuro dello standard di riferimento | R | X |
| b | contenuto acido fulvico
(p.to 15.2 UNI EN 1744/1) | UNI 8520-2 + § 6.7.1 EN 12620 | Solo se prova a) non conforme:
colore della soluzione non più scuro dello standard di riferimento | R (se prova a) non conforme) | X (se prova a) non conforme) |
| c | Prova in malta
(p.to 15.3 UNI EN 1744/1) | | Solo se prova b) non conforme:
variazione tempo di presa rispetto malta riferimento ≤ 120'
Riduzione Rc a 28gg rispetto a malta riferimento ≤ 20% | | |
| A 5.2.9 | Disintegrazione del silicato di calcio e del ferro
(p.to 14.2 UNI EN 1744/1) | § 6.7.2 EN 12620 | Solo per aggregati da loppa d'altoforno:
disintegrazione assente | R | X |
| | | | | | |



| | DESCRIZIONE CONTROLLO
(norma) | LIMITI ACCETTABILITA' | | CONTROLLO FASE
PREQUALIF. E
QUALIFICA* | CONTROLLO
FASE
ACCETTAZ.** |
|--------------|--|------------------------------|--|--|--|
| A 5.3 | Verifica requisiti fisici | | | | |
| A 5.3.1 | massa volumica media del
granulo saturo a superficie
asciutta
(UNI EN 1097-6) | prosp. 4 e 7 UNI
8520-2 | $\geq 2300 \text{ kg/m}^3$

Per filler $\geq 2000 \text{ kg/m}^3$ | R | X |
| A 5.3.2 | assorbimento d'acqua
(UNI EN 1097-6) | prosp. 4 UNI
8520-2 | $\leq 4\%$ (limite capitolato)

Se $\geq 1\%$ con classi di esposizione XF deve
essere verificata resist. gelo (p.to ...) | R | X |
| A 5.3.3 | Granulometria
(UNI EN 933/2) | § 4 e prosp. 7
UNI 8520-2 | categorie prosp. 2,3,5,6 UNI EN 12620
(tolleranze prosp. 3,4,7) | R | X *** |
| A 5.3.4 | Contenuto in polveri: passante
al vaglio $63 \mu\text{m}$ (UNI EN 933/2) | | Sabbia o misto non frantum. $\leq 3\%$

Sabbia frantum.da depositi alluvion. $\leq 10\%$

Sabbia frantum.da roccia $\leq 16\%$

Aggr. grossi non frantum. $\leq 1,5\%$

Aggr. grossi frantum. $\leq 4\%$ | R | X *** |
| A 5.3.5 | Equivalentente in sabbia, SE su
fraz. $\leq 4\text{mm}$
(EN 933/8) | UNI 8520/2 UNI | Solo in caso di superamento dei limiti del
passante a $63 \mu\text{m}$

≥ 80 per aggregati non frantumati ≥ 70 per
aggregati frantumati | R

(se pass. $63 \mu\text{m}$
oltre i limiti) | X

(se pass. $63 \mu\text{m}$
oltre i limiti) |
| A 5.3.6 | Valore di blu di metilene, MB
su fraz. $\leq 2\text{mm}$
(EN 933/9, per i filler
appendice A) | UNI 8520/2 UNI
EN 933/9 | Solo in caso di non conformità ai limiti de SE,

MB $\leq 1,2 \text{ g/kg}$,

Per i filler $\leq 12 \text{ g/kg}$, | R

(se SE oltre i limiti) | X

(se SE oltre i
limiti) |
| A 5.3.7 | Confronto in calcestruzzo con
aggregati noti conformi (UNI
8520/21) | Prosp.6 8520/2 | Solo in caso di non conformità ai limiti de SE
ed MB

$R_c 28\text{gg} \geq 85\% R_c$ con aggregato noto

$E_s 28\text{gg} \geq 90\% E_s$ con aggregato noto | | |
| | Prove aggiuntive per | | | | |



| | particolari utilizzi | | | | |
|----------|--|-----------------|---|---|---|
| A 5.3.8 | Resistenza alla frammentazione aggregati grossi
(UNI EN 1097/2) | Prosp.6 8520/2 | dichiarata secondo le categorie del prospetto 16 della EN 12620 (per cls $R_{ck} \geq C50/60$, $LA \leq LA_{30}$) | R
(per $R_{ck} \geq 50\text{MPa}$) | X |
| A 5.3.9 | resistenza aggregati grossi ai cicli di gelo e disgelo senza sali disgelanti
(UNI EN 1367/1) e
(UNI EN 1367/6) | | Classe dichiarata secondo le categorie dei prospetti 29 e 30 della EN 12620;
Per cls in classe XF perdita massa $\leq 2\%$ ($\leq F2$ o F_{EC2}) | R
(solo per uso in cls in classi XF) | X |
| A 5.3.10 | degradabilità aggregati grossi agli attacchi di soluzioni solfatiche
(UNI EN 1367/2) | | Classe dichiarata secondo le categorie del prospetto 27 della EN 12620
Richiesta per cls in classe XF: perdita di massa $\leq 25\%$ ($\leq MS 25$) | | |
| A 5.3.11 | indici di forma (SI) e di appiattimento (FI) per aggregati grossi
(UNI EN 933/3-4) | § 4.8
8520/2 | valori da dichiarare secondo prospetti 11 e 12 EN 12620 (influenti su lavorabilità cls e resistenza a flessione) | | |
| A 5.3.12 | Percentuale particelle frantumate
(UNI EN 933/5) | | valori da dichiarare secondo prospetti 13 e 14 EN 12620 per (influenti su lavorabilità cls) | | |
| A 5.3.13 | Resistenza alla levigabilità e abrasione senza (UNI EN 1097-8) e con pneum. chiodati (UNI EN 1097-9) | n.d. | Solo per aggregati destinati a cls soggetti ad usura superficiale
Classe dichiarata secondo le categorie dei prospetti 19,20 e 21 della EN 12620 | | |
| A 5.3.14 | Resistenza all'usura Microdeval
(UNI EN 1097-21) | n.d. | Solo per aggregati destinati a cls soggetti ad usura superficiale
Classe dichiarata secondo le categorie dei prospetti 18 della EN 12620 | | |



Coordinamento Territoriale/Direzione

CAPITOLATO SPECIALE DI APPALTO

Norme Tecniche per l'esecuzione del contratto Parte 2

IT.PRL05.16 - Rev.1.0

**** Salvo specifiche richieste del DL legate a particolari criticità dell'opera (vedi prove R raccomandabili)**, in caso di impianto di produzione del calcestruzzo con certificazione FPC, con esclusione degli aggregati riciclati, i controlli sugli aggregati in fase di prequalifica e qualifica possono essere limitati alla verifica documentale delle certificazioni CE.

**** Frequenza delle prove accettazione:** a ogni cambio di cava o del fronte di coltivazione della cava; ogni 10.000 mc di cls gettato; (***) ogni 4000 mc

***** Impiego Aggregati riciclati:** Possono essere utilizzati solo aggregati presenti nella **Tabella A.1** della EN 12620 con positiva esperienza di utilizzo ("history of use YES) eventualmente anche con speciali requisiti già contenuti nella EN 12620 ("Special requirements in standards"=YES).

Per quelle tipologie che, ferma restando la positiva esperienza di utilizzo, sia stata rilevata la necessità di verifica di requisiti aggiuntivi rispetto a quelli indicati nella EN 12620 ("Additional requirements identified for inclusion" = YES) la norma è ancora applicabile in maniera provvisoria nell'attesa che vengano definiti metodi di valutazione aggiuntivi eventualmente già previsti dalle norme nel luogo di utilizzo.

Tutti gli aggregati rientranti nel campo di applicazione della EN 12620, andranno marcati CE per i requisiti dell'annesso ZA della EN 12620 e dovranno rientrare nei limiti nazionali della UNI 8520/2. In particolare, per quanto riguarda gli aggregati da demolizione (categorie Rc), valgono gli specifici limiti nazionali riportati nella Tab. 11.2.III delle NTC, DM 14-01-2008. In caso di utilizzo di aggregati riciclati sarà comunque obbligatorio procedere con prove di prequalifica e qualifica sia sugli aggregati che sui calcestruzzi (Allegato 9) anche in impianti dotati di certificazione FPC.



14.6 ALLEGATO 6: CONTROLLI SU ACQUA D'IMPASTO PER CALCESTRUZZO

| | DESCRIZIONE CONTROLLO
(norma) | RIFERIMENTI | | CONTROLLI PR
EQUAL. E
QUALIFICA* | CONTROLLO
FASE
ACCETTAZ.** |
|--------------|--|--|---|--|----------------------------------|
| | | NORMA | VALORI CARATTERISTICI
(tolleranze singoli valori) | | |
| A 6 | Acqua d'impasto | UNI EN
1008-2003 | | | |
| A 6.1 | Verifica fonte di
approvvigionamento e
certificazione | §3 UNI EN
1008-2003 | Potabile, di recupero da produzione cls,
sotterranea, naturale di superficie, da reflui
industriali, salmastra (solo per cls non armato) | X | X |
| A 6.2 | Valutazione preliminare: | | | | |
| A 6.2.1 | Odore (§6.1.1 UNI EN 1008) | Prop. 1
UNI EN
1008 | Come acqua potabile, leggero odore di cemento o
di idrogeno solforato | X | X |
| A 6.2.2 | Colore
(§6.1.1 UNI EN 1008) | | Da incolore a giallo pallido | X | X |
| A 6.2.3 | Presenza detersivi e schiuma
(§6.1.1 UNI EN 1008) | | Rifiutare in caso di schiuma stabile per oltre 2min
dopo agitazione 30sec | X | X |
| A 6.2.4 | osservazione visiva oli, grassi,
(§6.1.1 UNI EN 1008) | | Solo tracce visibili | X | X |
| A 6.2.5 | Sostanza umica
(§6.1.2 UNI EN 1008) | | Accettabile colore marrone giallastro o più pallido
dopo aggiunta NaOH | X | X |
| A 6.2.6 | PH | | ≥ 4 | X | X |
| A 6.2.7 | Sostanze in sospensione
(§6.1.1 UNI EN 1008 o § A.4.4app.
A4) | Prop. 1
UNI EN
1008 +
o § A.3
app. A4) | Acque di processo cls: per Mv > 1,01 kg/l, materiale
solido omogeneamente distribuito ≤ 1% in peso
massa totale aggregati;

Acqua da altre: fonti sedimento ≤ 4ml | X | X |
| A 6.2.8 | Massa volumica
(§ A.5 App. A4, procedura di | § A.4.3
app. A4) | Solo per acque di processo cls: determinata ogni
giorno utilizzo su campioni omogeneizzati; per | X | X |



| | | | | | |
|--------------|---|-------------------------|--|--|--|
| | misura da specificare in manuale (FPC es.) | -- -- | Mv > 1,01 kg/l vedi p.to A 6.2.7 | | |
| A 6.3 | Prove chimiche: | | | | X |
| A 6.3.1 | contenuti di solfati (estratti 196-2/2013) | § 4.3.2 UNI EN 1008 | SO ₄ ⁻ ≤ 2000 mg/litro | X | X |
| A 6.3.2 | contenuto di cloruri (estratti 196-2/2013) | Prosp. 2 UNI EN 1008 | c.a.pCl ≤ 500 mg/litro
c.a. Cl ⁻ ≤ 1000 mg/litro
non armato Cl ⁻ ≤ 4500 mg/litro | X | X |
| A 6.3.3 | contenuto alcali (estratti 196-2/2013) | § 4.3.3 UNI EN 1008 | Na ₂ O eq. ≤ 1500 mg/litro | X | X |
| A 6.3.4 | Zuccheri | Prosp. 3 UNI EN 1008 | ≤ 100 mg/litro | X | X |
| A 6.3.5 | Fosfati, P ₂ O ₅ | | ≤ 100 mg/litro | X | X |
| A 6.3.6 | Nitrati, NO ₃ (ISO 7890-1) | | ≤ 500 mg/litro | X | X |
| A 6.3.7 | Piombo, Pb ²⁺ | | ≤ 100 mg/litro | X | X |
| A 6.3.8 | Zinco, Zn ²⁺ | | ≤ 100 mg/litro | X | X |
| A 6.4 | Prove fisico meccaniche | | | | |
| A 6.4.1 | Confronto tempo di presa provini pasta con acqua produzione e acqua distillata (UNI EN 196/3) | § 4.4 e 6.1 UNI EN 1008 | 1h ≤ t.i.p ≤ 25% t.i.p pasta con acqua distillata
t.f.p ≤ 25% t.f.p pasta con acqua distillata e ≤ 12h | Solo in presenza delle sostanze di cui ai punti A.6.3.4- A 6.3.8 | Solo in presenza delle sostanze di cui ai punti A.6.3.4- A 6.3.8 |
| A 6.4.2 | Confronto Rc 3 provini malta con acqua produzione e acqua distillata (UNI EN 196/1) | | Rc > 90% Rccls o malta con acqua distillata | | |
| A 6.4.3 | Confronto Rc 3 provini cls con acqua produzione e acqua distillata (UNI EN 12390-2,3) | | | | |

***Frequenza delle prove in prequalifica e qualifica:** nessuna in caso di utilizzo di acqua potabile. In caso contrario, alla prequalifica e/o alla qualifica della miscela di calcestruzzo.



**** Frequenza delle prove in fase di accettazione:** nessuna in caso di utilizzo di acqua potabile; . In caso contrario, ogni mese.

14.7 ALLEGATO 7: CONTROLLI SU ADDITIVI ED AGENTI ESPANSIVI

| | DESCRIZIONE CONTROLLO (norma) | RIFERIMENTI | | CONTROLLI PR
EQUAL. E
QUALIFICA* | CONTROLLO
FASE
ACCETTAZ.** |
|---------------|---|----------------------------|--|--|---|
| | | NORMA | VALORI CARATTERISTICI
(tolleranze singoli valori) | | |
| A 7a | Additivi per calcestruzzo, malta e malta per iniezione:

per calcestruzzi

per malte iniezioni cavi precomp.

Per cls proiettato | | UNI EN 934/1 -'08 requisiti comuni

934/2 '12 ***

934/4 '09

934/5 '08 | | |
| A 7a.1 | Verifica documenti | | | | |
| A 7a.1.1 | Verifica attestato conformità CE | | Attestazione sistema 2+secondoapp. ZA
norme riferimento con le
frequenze indicate in:
prospetto 13 UNI EN 934/2
prospetto 2 UNI EN 934/4
prospetto 5 UNI EN 934/5 | X | Ogni fornitura |
| A 7a.1.2 | Verifica scheda tecnica produttore | | Verifica limiti dosaggi e condizioni utilizzo | X | Inizio fornitura |
| A 7a.1.3 | Verifica dosaggi previsti in ricette | | Verifica corrispondenza a dosaggi
raccomandati in scheda tecnica | X | Inizio fornitura |
| A 7a.2 | Verifica requisiti generali | | | | |
| A 7a.2.1 | Esame visivo omogeneità e colore | | Omogeneo, assenza separazioni, colore
uniforme e simile alla descrizione del
produttore | R | |
| A 7a.2.2 | Componente effettivo da spettro IR
(UNI EN 480/6) | Prosp. 1
UN EN
934/1 | Nessuna variazione significativa rispetto a
spettro certificazione prodotto | R | |
| A 7a.2.3 | Massa volumica assoluta, solo per
additivi liquidi

(ISO 758 o alternativo) | | D±0,03 se D>1,1kg/l
D±0,02 se D≤1,1 kg/l

con D, valore dichiarato da produttore | R | Inizio fornitura
e ogni
10000mc cls |



| | | | | | |
|---------------|--|-----------------------------------|---|----------|---|
| A 7a.2.4 | Contenuto di secco convenzionale (UNI EN 480/8) | | $0,95T \leq X \leq 1,05T$ se $T \geq 20\%$
$0,90T \leq X \leq 1,10T$ se $T \leq 20\%$
con T, valore dichiarato da produttore | R | fornito |
| A 7a.2.5 | PH, solo per additivi liquidi (ISO 4316) | | valore entro intervallo dichiarato da produttore | | |
| A 7a.2.6 | Cloruri solubili in acqua (UNI EN 480/8) | | $\leq 0,1\%$ in massa (prodotto "senza cloruri") o \leq valore dichiarato produttore | | |
| A 7a.2.7 | Alcali Na ₂ O eq. (UNI EN 480/8) | | \leq % in massa dichiarata da produttore | | |
| A 7b | Agenti espansivi non metallici: per malte e calcestruzzi | UNI 8146,
UNI 8147
UNI 8148 | | | |
| A 7b.1 | Verifica documenti | | | X | X |
| A 7b.1.1 | Verifica eventuale certificazione volontaria secondo UNI 8148 | | Verifica limiti dosaggi e condizioni utilizzo | X | Inizio fornitura |
| A 7b.1.2 | Verifica scheda tecnica produttore | | Verifica limiti dosaggi e condizioni utilizzo | X | Inizio fornitura |
| A 7b.1.3 | Verifica dosaggi previsti in ricette | | Verifica corrispondenza a dosaggi indicati in scheda tecnica | X | Inizio fornitura |
| A 7b.2 | Verifica requisiti prestazionali | | | | |
| A 7b.2.1 | Tempi di inizio e fine presa | | t.p. cls con espansivo = t.p. cls senza | X | |
| A 7b.2.2 | Resistenza a compressione a 28gg (UNI EN 12390/8) | UNI 8146
§ 2.7NTC | Rccls con espansivo \geq Rccls senza espansivo pari consistenza | X | |
| A 7b.2.3 | Espansione contrastata (UNI 8148 metodo A, in acqua satura di calce) | sez. 2 - CSA | $a_{7gg} \geq 200 \mu\text{m/m}$;
$a_{28gg} \geq \text{esp. } 7gg$ | X | |
| | (UNI 8148 metodo B, UR > 95% con pellicola plastica per 2gg, poi a UR 55 ± 5%) | | Salvo diverse specifiche di progetto:
$a_{1gg} \geq 400 \mu\text{m/m}$;
$a_{7gg} \geq 200 \mu\text{m/m}$;
$a_{28gg} \geq 100 \mu\text{m/m}$;
$a_{90gg} \geq 0 \mu\text{m/m}$ | X | Inizio fornitura e ogni 10000mc cls fornito |



| | DESCRIZIONE CONTROLLO
(norma) | RIFERIMENTI | | CONTROLLIP
REQUAL. E
QUALIFICA* | CONTROLLO
FASE
ACCETTAZ.** |
|---------------|---|-------------|--|---------------------------------------|--|
| | | NORMA | VALORI CARATTERISTICI
(tolleranze singoli valori) | | |
| A 7c | Agenti riduttori di ritiro SRA | n.d. | | X | X |
| A 7c1 | Verifica documenti | | | | |
| A 7c.1.2 | Verifica scheda tecnica produttore | | Verifica limiti dosaggi e condizioni utilizzo | X | Inizio fornitura |
| A 7c.2 | Verifica requisiti prestazionali | | | | |
| A 7c.2.1 | Tempi di inizio e fine presa
(UNI 7123) | | Verifica variazioni t.p. rispetto a cls senza SRA | se rilevante
per il tipo di | |
| A 7c.2.2 | Resistenza a compressione a 1 o
2g e 28gg (UNI EN 12390/8) | | Verifica variazioni R _c rispetto a cls senza SRA | X | |
| A 7c.2.3 | Ritiro idraulico libero
(UNI) | | Verifica riduzioni rispetto a cls senza SRA

Salvo diverse specifiche di progetto:

a 60gg $\leq 400\mu\text{m}/\text{m}$;

a 90gg $\leq 500\mu\text{m}/\text{m}$ | X | Inizio fornitura
e ogni
10000mc cls
fornito |

***Salvo specifiche richieste del DL legate a particolari criticità dell'opera (vedi prove raccomandate R)**, in caso di impianto di produzione del calcestruzzo con certificazione FPC, i controlli sugli additivi con obbligo di marcatura CE in fase di prequalifica e qualifica possono essere limitati alla verifica documentale di cui in A.7a.1. Non sono previste verifiche sulle proprietà specifiche degli additivi (riduzione d'acqua, aumento e mantenimento consistenza, aria inglobata, acqua essudata, tempi di presa, resistenza a compressione, impermeabilità) per le quali si rimanda direttamente alle verifiche delle proprietà dei calcestruzzi additivati riportate in Allegato 9 o al § 7.5 delle NTC del CSA per i calcestruzzi proiettati ovvero al § 9.9 per le malte da iniezione dei cavi da precompressione.

****Frequenza delle prove:** come indicato in tabella nel caso ogni fornitura all'impianto sia accompagnata dall'attestato di conformità secondo la norma UNI EN 934/2,4,5 corredato dai risultati delle prove eseguite dal produttore secondo le frequenze indicate nelle norme medesime, le verifiche in cantiere segnalate in tabella saranno eseguite. Rimane facoltà del DL richiedere ulteriori verifiche e diverse frequenze rispetto a quelle indicate in Tabella A.7 in caso di particolari criticità della fornitura e dell'opera.

***** la UNI EN 934-2 regola la produzione di** riduttori di acqua/fluidificanti (Prosp. 2), riduttori di acqua ad alta efficacia/superfluidificanti (prosp. 3.1-3.2), ritentori d'acqua (prosp. 4), aeranti (prosp. 5), acceleranti di presa (prosp. 6), acceleranti di indurimento (prosp. 7), ritardanti di presa (prosp. 8), resistenti all'acqua (prosp. 9), riduttori di



acqua/fludificanti +ritardanti di presa (Prosp. 10), riduttori di acqua/fludificanti +acceleranti di presa (Prosp. 12), riduttori di acqua ad alta efficacia/superfludificanti +ritardanti di presa (Prosp. 11.1 e 11.2),

14.8 ALLEGATO 8: CONTROLLI SULLE FIBRE

| | DESCRIZIONE CONTROLLO | LIMITI DI ACCETTABILITA' | | CONTROLLO
FASE PREQ. E
QUALIFICA
* | CONTROLLO
FASE
ACCETTAZ
** |
|--------------|---|--------------------------------|--|---|-------------------------------------|
| | | NORMA | VALORE CARATTERISTICO (tolleranza su singolo valore) | | |
| A8a | Fibre metalliche per calcestruzzo | | | | |
| A8a.1 | Verifica documentazione: | | | | |
| A 8a.1.1 | Verifica attestato conformità CE | UNI EN 14889-1
(metalliche) | Attestazione sistema 1 per malte e cls strutturali; 3 per altri impieghi | X | Ogni fornitura |
| A 8a.1.2 | Verifica scheda tecnica produttore | | Verifica dosaggi raccomandati per raggiungere prestazione p.to A 8.3.2 | X | Inizio fornitura |
| A 8a.1.3 | Verifica dosaggio previsto nella ricetta qualificata | | Verifica conformità ai dosaggi minimi raccomandati dal produttore | X | Inizio fornitura |
| A8a.2 | Verifica requisiti identificazione | | | | |
| A 8a.2.1 | Classificazione gruppo in base tipologia produzione e forma | (§ 5.1. UNI EN 14889-1) | Gruppi da I a V | | |
| A 8a.2.2 | Lunghezza
(§ 5.2.2 UNI EN 14889-1) | Prosp. 1 UNI EN 14889-1 | Da norma :valore dichiarato.
Raccomandato : 20 - 40 mm | R | |
| A 8a.2.3 | Diametro eq. o spessore
(§ 5.2.3 UNI EN 14889-1) | | Da norma :valore dichiarato. | R | |
| A 8a.2.4 | rapporto d'aspetto (l/D _{eq}) | | Da norma: valore dichiarato.
Raccomandato: 50 - 80 | R | |
| A 8a.2.5 | Massa volumica lineare | §5.2.3.3 UNI EN 14889-1 | Nominale acciaio: 7850 kg/mc
Nominale acciaio Inox 7950 kg/mc | | |
| A 8a.2.6 | Resistenza a trazione
(EN 10002-1 + §5.3 EN 14889-1) | §5.3 UNI EN 14889-1 | Valore dichiarato | | |
| A 8a.2.7 | modulo elastico | §5.4 UNI EN | Da norma: valore dichiarato | | |



| | | | | | |
|--------------|---|----------------------|---|---------------------------|--|
| | (EN 10002-1 + §5.3 EN 14889-1) | 14889-1 | Circa 200000 MPa per acciaio;
Circa 170000 MPa per acciaio inox | | |
| A8a.3 | Verifica requisiti prestazionali in calcestruzzo | | | | |
| A 8a.3.1 | Effetto sulla consistenza rispetto a cls riferimento senza fibre
(UNI EN 12350-3 Vebè test) | §5.7 UNI EN 14889-1 | Variazione dichiarata della lavorabilità rispetto a cls di riferimento EN 14845-1 con un dosaggio di fibre in grado di garantire la prestazione A8a.3.2 ed eventuali aggiunte di superfluidificanti | Vedi verifiche Allegato 9 | |
| A 8a.3.2 | Effetto sulla resistenza a flessione residua su travi intagliate e caricate in mezzeria
(EN 14845-2, EN 14651) | § 5.8 UNI EN 14889-1 | Dosaggio di fibre dichiarato necessario a raggiungere
Rf= 1,5MPa con CMOD =0,5mm e
Rf=1,0MPa per CMOD=3,5mm su cls di riferimento EN 14845-1 | Vedi verifiche Allegato 9 | |

***Salvo specifiche richieste del DL legate a particolari criticità dell'opera:** in caso di impianto di produzione del calcestruzzo con certificazione FPC, i controlli sulle fibre in fase di prequalifica e qualifica possono essere limitate alla verifica documentale e alle sole prove R (raccomandate). Non sono richieste verifiche dei requisiti prestazionali rispetto al calcestruzzo di riferimento UNI EN 14845-1 rimandando direttamente al IE verifiche dei calcestruzzi fibrorinforzati da progetto definite in Allego 9 ai punti A.9.2.5 e A.9.4.3.

****Frequenza delle prove:** Solo documentale ad inizio fornitura qualora ciascuna fornitura all'impianto sia accompagnata dall'attestato di conformità secondo la norma Uni EN 14889-1 corredato dai risultati completi delle prove eseguite dal produttore secondo le frequenze indicate nelle norme medesime. Rimane facoltà del DL richiedere ulteriori verifiche e diverse frequenze rispetto a quelle indicate in Tabella A.8a in caso di particolari criticità della fornitura e dell'opera.

| | DESCRIZIONE CONTROLLO | LIMITI DI ACCETTABILITA' | | CONTROLLO
FASE PREQ. E
QUALIFICA
* | CONTROLLO
FASE
ACCETTAZ
** |
|---------------|---|---------------------------------|--|---|-------------------------------------|
| | | NORMA | VALORE CARATTERISTICO (tolleranza su singolo valore) | | |
| A8b | Fibre polimeriche per calcestruzzo | | | | |
| A 8b.1 | Verifica documentazione: | UNI EN
14889-2
(polimer.) | | | |
| A 8b.1.1 | Verifica attestato conformità CE | | Attestazione sistema 1 per malte e cls strutturali; 3 per altri impieghi | X | Ogni
fornitura |
| A 8b.1.2 | Verifica scheda tecnica produttore | | Verifica dosaggi raccomandati per | X | Inizio |



| | | | raggiungere prestazione p.to A 8.3.2 | | fornitura |
|---------------|--|-------------------------|--|---|------------------|
| A 8b.1.3 | Verifica dosaggio previsto nella ricetta qualificata | | Verifica conformità ai dosaggi minimi raccomandati dal produttore | X | Inizio fornitura |
| A 8b.2 | Verifica requisiti identificazione | | | | |
| A 8a.2.1 | Classificazione e forma | §5.1 UNI EN 14889-2 | Classi Ia microfibre monofilamento
Classi Ib microfibre fibrillate
Classe II microfibre per incremento della resistenza residua a flessione | | |
| A 8b.2.2 | Lunghezza | | Da norma :valore dichiarato.
Raccomandato in CSA:
20 - 40 mm per microfibre Classe II per incremento resistenza a flessione residua | | |
| A 8b.2.3 | diametro o spessore | Prosp. 1 UNI EN 14889-2 | Da norma :valore dichiarato.
>0,30mm per microfibre classe II per incremento resistenza a flessione residua
≤0,30mm per microfibre Classe I a monofilamento o fibrillate | | |
| A 8b.2.4 | rapporto d'aspetto (l/D _{eq}) | | Da norma: valore dichiarato.
Raccomandato in CSA:
50 - 80 per microfibrecls II | | |
| A 8a.2.5 | Massa volumica lineare (EN 13392) | | Valore dichiarato | | |
| A 8b.2.6 | Resistenza a trazione (ISO 2062 , EN 10002-1) | §5.4 UNI EN 14889-1 | Valore dichiarato | | |
| A 8a.2.7 | modulo elastico (EN 10002-1 +§5.3 EN 14889-1) | §5.5 UNI EN 14889-1 | Valore dichiarato | | |
| A 8b.2.8 | Punto di fusione e combustione (ISO 11357-3) | §5.6 UNI EN | Valore dichiarato | | |



| | | | | | |
|---------------|---|------------|---|---------------------------|--|
| | | EN 14889-1 | | | |
| A 8b.3 | Verifica requisiti prestazionali in calcestruzzo | | | | |
| A 8b.3.1 | Effetto sulla consistenza rispetto a cls senza fibre
(UNI EN 12350-3 Vebè test) | | Variazione dichiarata della lavorabilità rispetto a cls di riferimento EN 14845-1 con un dosaggio di fibre in grado di garantire la prestazione A 3.3.1 ed eventuali aggiunte di superfluidificanti | Vedi verifiche Allegato 9 | |
| A 8b.3.2 | Effetto sulla resistenza a flessione residua su travi intagliate e caricate in mezzeria
(EN 14845-2, EN 14651) | | Dosaggio di fibre dichiarato necessario a raggiungere
$R_f = 1,5\text{MPa}$ con $\text{CMOD} = 0,47\text{mm}$ e
$R_f = 1,0\text{MPa}$ per $\text{CMOD} = 3,5\text{mm}$ su cls di riferimento EN 14845-1 | Vedi verifiche Allegato 9 | |

***Salvo specifiche richieste del DL legate a particolari criticità dell'opera:** in caso di impianto di produzione del calcestruzzo con certificazione FPC, i controlli sulle fibre in fase di prequalifica e qualifica possono essere limitate alla verifica documentale e alle sole prove R (raccomandate). Non sono richieste verifiche dei requisiti prestazionali rispetto al calcestruzzo di riferimento UNI EN 14845-1 rimandando direttamente alle verifiche dei calcestruzzi fibrorinforzati da progetto definite in Allegato 9 ai punti A.9.2.5 e A.9.4.3.

****Frequenza delle prove:** Solo documentale ad inizio fornitura qualora ciascuna fornitura all'impianto sia accompagnata dall'attestato di conformità secondo la norma Uni EN 14889-1 corredato dai risultati completi delle prove eseguite dal produttore secondo le frequenze indicate nelle norme medesime. Rimane facoltà del DL richiedere ulteriori verifiche e diverse frequenze rispetto a quelle indicate in Tabella A.8b in caso di particolari criticità della fornitura e dell'opera.



Coordinamento Territoriale/Direzione

CAPITOLATO SPECIALE DI APPALTO

Norme Tecniche per l'esecuzione del contratto Parte 2

IT.PRL.05.16 - Rev.1.0

14.9 ALLEGATO 9: CONTROLLI SULLE MISCELE DI CONGLOMERATO CEMENTIZIO

| | DESCRIZIONE CONTROLLO
(norma) | LIMITI DI ACCETTABILITA' | | CONTROLLO
FASE
PREQUALIF.* | CONTROLLO FASE
QUALIFICA** | CONTROLLO FASE ACCETTAZIONE*** |
|--------------|---|---|--|----------------------------------|-------------------------------|--------------------------------|
| | | NORMA | VALORI CARATTERISTICI | | | |
| A9 | Calcestruzzo | MISCELE DI CONGLOMERATO CEMENTIZIO | | | | |
| A 9.1 | Verifica documenti | | | | | |
| A 9.1.1 | Certificazione impianto | | | X | X | Prima fornitura |
| A 9.1.2 | Disponibilità dossier prequalifica e/o qualifica | | | X | X | Prima fornitura |
| A 9.2 | Verifiche composizionali | | | | | |
| A.9.2.1 | Combinazione granulometria degli aggregati (UNI EN 932/1) | CSA;
§ 4.4.UNI 8520-2 | La miscela deve essere costituita da almeno tre classi granulometriche diverse o due classi in caso di $D_{max} \leq 10mm$ | X | X | |
| A.9.2.2 | D_{max} aggregato (UNI EN 932/1) | § 3.1 CSA; | Verifica rispetto limiti di progetto correlati a copriferro, interferro e sezione minima struttura | X | X | X |
| A.9.2.3 | Dosaggio cemento, acqua totale ed efficace, a/c, a/(c + k x aggiunta) | | | | | |
| a | Valori dichiarati in ricetta nominale (§ 5.3, §5.2.5UNI EN 206-1) | CSA;
prosp 4. UNI 11104 | Verifica conformità a classe esposizione di progetto | X | X | Prima fornitura |



Coordinamento Territoriale/Direzione

CAPITOLATO SPECIALE DI APPALTO

Norme Tecniche per l'esecuzione del contratto Parte 2

IT.PRI.05.16 - Rev.1.0

| | | | | | | |
|---------|--|--|---|---------------------------------------|---|---|
| b | Verifica con report pesate, misura umidità aggregati e rese impianti
(§ 5.4.2 UNI EN 206-1) | CSA | Verifica conformità a classe esposizione di progetto e a valori nominali dichiarati | X
(a/c = a/c nomin. ±0,02%) | X
(a/c = a/c prequal. ±0,03%) | |
| | Verifica con misura acqua totale per bruciatura cls (UNI 11201) | § 3.4 NTC sez. 2 -CSA | | X
(a/c = a/c nomin. ±0,02%) | X
(a/c = a/c prequal. ±0,03%) | Prima fornitura e ogni 1500 mc di cls fornito
(a/c = a/c qualifica ±0,03%) |
| A.9.2.4 | Contenuto di cloruri
(§5.2.7 UNI EN 206-1: calcolo somma contributi dei vari componenti) | § 3.3 NTC sez. 2 -CSA § prosp. 10 UNI EN 206-1 | % rispetto a dosaggio cemento:
≤ 1% per cls normale (non armato)
≤ 0,4% per c.a. (≤0,2% se richiesto)
≤ 0,2% per c.a.p. (≤0,1% se richiesto) | X | X | riverifica nel caso di rilevato aumento del contenuto di cloruri nei materiali componenti |

| DESCRIZIONE CONTROLLO
(norma) | LIMITI DI ACCETTABILITA' | | CONTROLLO FASE PREQUALIF.* | CONTROLLO FASE QUALIFICA** | CONTROLLO FASE ACCETTAZIONE*** |
|----------------------------------|--------------------------|-----------------------|----------------------------|----------------------------|--------------------------------|
| | NORMA | VALORI CARATTERISTICI | | | |



| A 9.3 | Verifiche prestazioni principali | | | | | |
|---------|---|--|--|--|--|---|
| A.9.3.1 | Campionamento
(UNI EN 12350/1) | | | | | X |
| A.9.3.2 | Temperatura aria e cls
(§ 3.4 NTC sez. 2 -CSA, precisione $\geq 1^{\circ}\text{C}$) | § 8.4.1 e 8.4.2
NTC sez. 2 -CSA | Climi freddi:
Aria e cls $\geq 5^{\circ}\text{C}$

Se aria $0-5^{\circ}\text{C}$, riscaldam. cls $\geq 10^{\circ}\text{C}$

se aria $-4- 0^{\circ}\text{C}$, solo getti fondaz.e riscaldam. cls $\geq 10^{\circ}\text{C}$

se aria $< -4^{\circ}\text{C}$ sospensione getti

Climi caldi:
Aria e cassaforme $\leq 33^{\circ}\text{C}$

Se aria $> 33^{\circ}\text{C}$ ° raffreddamento cls $\leq 25^{\circ}\text{C}$ | | X | X |
| A.9.3.3 | Classe di consistenza per cls da asciutti a superfluidi
(UNI EN 12350 /2 slump /3 tempo Vebè /5 spandimento) | § 4.2.1 UNI EN 206-1
(§ Tab 6-9
Fpr EN 206 lug 2013)§ 3.3 e Tab II
NTC sez. 2 -CSA;
(salvo specifiche indicazioni di progetto, previste classi | Prosp. 3
UNI EN 206-1:
S1: 1-4 cm
S2: 5-9 cm
S3: 10-15 cm
S4: 16-20 cm
S5: 21-25 cm | Prosp. 6
UNI EN 206-1:
FB1: ≤ 34 cm
FB2: 35-41 cm
FB3: 42-48 cm
FB4:49-55 cm | X
(verifiche a fine miscelazione a 0'-30'-60', se previsto 90' e 120' | X
(Ripetizione su 3 impasti: su un impasto verifiche a fine miscelazione a 0'-30'-60', |



Coordinamento Territoriale/Direzione

CAPITOLATO SPECIALE DI APPALTO

Norme Tecniche per l'esecuzione del contratto Parte 2

IT.PRL.05.16 - Rev.1.0

| | | | | | | | | |
|---------|---|--|---|--|--|---|-----------------------------------|---|
| | | consistenza $\geq S4$ con mantenimento per 60') | (oltre 25cm passare a misura spandimento) | FB5: 56-62 cm
FB6: ≥ 63 cm | | se previsto
90' e 120';
su altri due impasti solo a 0') | | |
| | | | Tolleranza di ± 20 mm tra un impasto e l'altro all'interno della classe di consistenza | | | | | |
| A.9.3.4 | Classe di consistenza e reologia SCC
(EN 12350/8 Prova di spandimento e del tempo di spandimento) | UNI EN 206-9
(§ 4.2.1 e Tab 6-9
<i>Fpr EN 206 lug 2013</i>) | Slump-flow ($D_{max} \leq 40$ mm):
SF1: 550-650mm (± 50 mm)
SF2: 660-750mm (± 50 mm)
SF3: 750-850mm (± 50 mm)
Tempo spandimento 500mm
VS1: < 2 sec; VS2: ≥ 2 sec (± 1 sec) | | | | | |
| | (EN 12350/9 Prova del tempo di efflusso-V Funnel) | | Tempo svuotamento ($D_{max} \leq 22,4$ mm):
VF1: $< 9(\pm 3)$ sec; VF2: 9-25 (± 5)sec | | | | | |
| | (EN 12350/10 Prova di scorrimento confinato mediante scatola ad L) | | § 3.3 e Tab II
NTC sez. 2 -CSA | H _{finale} / H _{iniziale} :
PL1 $\geq 0,80$ con 2 barre;
PL2 $\geq 0,80$ con 3 barre | | se previsto in specifico progetto | se previsto in specifico progetto | Se previsto, alla prima betoniera quindi con frequenze definite in specifico progetto |
| | (EN 12350/12 Prova di scorrimento confinato mediante anello a J) | | Diff. abbassamento cls dentro e fuori J ring: ($D_{max} \leq 40$ mm): | | | | | |



Coordinamento Territoriale/Direzione

CAPITOLATO SPECIALE DI APPALTO

Norme Tecniche per l'esecuzione del contratto Parte 2

IT.PRL.05.16 - Rev.1.0

| | | | | | | |
|--|--|--|---|--|--|--|
| | | | PJ1 ≤ 10mm con 12 barre PJ2 ≤ 10mm con 16 barre | | | |
|--|--|--|---|--|--|--|

| | DESCRIZIONE CONTROLLO
(norma) | LIMITI DI ACCETTABILITA' | | CONTROLLO FASE
PREQUALIF.* | CONTROLLO FASE QUALIFICA** | CONTROLLO FASE ACCETTAZIONE*** |
|---------|--|--------------------------|--|-------------------------------|--|---|
| | | NORMA | VALORI CARATTERISTICI | | | |
| A.9.3.5 | Omogeneità e segregabilità,
(S5: UNI EN 12350/5)
(SCC:UNI EN 12350/8) | § 3.3 NTC sez. 2 -CSA | confronto spandimento 0' e 60' (oltre se richiesto): valutazione visiva assenza segregazione (frazione grossa al centro e boiaccia lungo perimetro) | X | X
(solo su una miscela delle tre) | Alla prima e ogni 1500mc di cls fornito |
| | (UNI EN 12350/11)
Non applicabile in presenza di fibre o aggregati leggeri | | Per cls S5, differenza trattenuti a setaccio
4 o 5mm a 0' (P ₁) e 60' (P ₂):
(P ₁ -P ₂) ≤ 0,15 (P ₁ +P ₂)/2
Per SCC passante a 5mm:
SR1 ≤ 20%; SR2 ≤ 15%; | | X
(solo su una miscela delle tre) | Alla prima fornitura e ogni 1500mc di cls fornito |
| A.9.3.6 | Acqua essudata
(UNI EN 480/4) | § 3.7 NTC sez. 2 -CSA | ≤ 0,1% rispetto al volume iniziale della miscela | X | X
(solo su una miscela delle tre) | Alla prima fornitura e ogni 1500mc di cls fornito |
| A.9.3.6 | Tempi di presa
(UNI 7123) | § 3.11 NTC sez. 2 -CSA | Conformità a limiti di progetto funzione tempi di scassero e lavorazioni | | Se richiesto
(solo su una miscela delle tre) | Alla prima fornitura e ogni 1500mc di cls fornito |
| A.9.3.7 | Massa volumica a fresco | § 3.5 NTC sez. 2 -CSA | ± 3% rispetto a valore nominale definito nel dossier di prequalifica | X | X | Alla prima fornitura e ogni 1500mc di cls prodotto; |



Coordinamento Territoriale/Direzione

CAPITOLATO SPECIALE DI APPALTO

Norme Tecniche per l'esecuzione del contratto Parte 2

IT.PRL.05.16 - Rev.1.0

| | | | | | | |
|--------------|---|--|--|---|---|---|
| | (UNI EN 12350/6) | | | | | per cls aerati, stessa frequenza misura aria |
| A.9.3.8 | Aria inglobata
(UNI EN 12350-7) | § 3.6 NTC sez. 2 –CSA | $\leq 2,5\%$ per cls ordinari
Per cls resistenti ai cicli di gelo-disgelo:
$8\% \pm 1\%$ per D_{max} fino a 10 mm
$6\% \pm 1\%$ per D_{max} tra 10 e 20 mm
$5\% \pm 1\%$ per D_{max} oltre 20 mm | X | X
(solo su una miscela delle tre) | per cls aerati: al primo impasto o carico di ogni giorno di produzione |
| A.9.3.9 | Massa volumica su cls indurito
(UNI EN 12390/6) | § 5.5.2 UNI EN 206-1
§ 3.5 NTC sez. 2 –CSA | $2000 \text{ kg/mc} \leq Mv \text{ secco} \leq 2600 \text{ kg/mc}$
Mv provini stagionati UR>95% o in acqua:
$\pm 50 \text{ kg/mc}$ rispetto a valore a fresco | X | X | su tutti i provini delle prove meccaniche previste |
| A.9.3.1
0 | Resistenza a compressione
(UNI EN 12390/3) su cubi lato
15cm
(20cm per $D_{max} > 40\text{mm}$) | § 4.3.1, § 8.2.1, App. A
UNI EN 206-1 | Variabile con la fase di controllo | | | |
| | R_{cm} 2-7-14gg o altre su specifica richiesta per curva resistenza nel tempo | § da 11.2.1 a 11.2.6
DM 14-01-2008
§ 3.2, §5, §6 | | X | $R_{cm} = R_{cm\text{preq.}} \pm 10\%$
(solo su una miscela delle tre) | Se previste, secondo frequenze specifico progetto |
| | R_{ck} a 28gg | NTC sez. 2 –CSA | | $R_{imin} \geq R_{ck}$
$R_{cm} \geq R_{ck} + k$
($k = 2 * s_{qm} = 6-12, 12$
se n.d.) | $R_{cm} = R_{cm\text{preq.}} \pm 10\%$ | Prove e frequenze secondo
DM 14/01/01 (vedi nota ***)
Per cls non strutturale 1 prelievo (2 |



Coordinamento Territoriale/Direzione

CAPITOLATO SPECIALE DI APPALTO

Norme Tecniche per l'esecuzione del contratto Parte 2

IT.PRL.05.16 - Rev.1.0

| | | | | | | |
|--|--|--|--|--|--|--------------------------|
| | | | | | | cubetti)/500 mc di getto |
|--|--|--|--|--|--|--------------------------|

| | DESCRIZIONE CONTROLLO
(norma) | LIMITI DI ACCETTABILITA' | | CONTROLLO
FASE
PREQUALIF.* | CONTROLLO FASE
QUALIFICA** | CONTROLLO FASE ACCETTAZIONE*** |
|--------------|--|--|--|----------------------------------|--------------------------------------|---|
| | | NORMA | VALORI CARATTERISTICI | | | |
| A 9.4 | Verifiche prestazioni
aggiuntive
§ 3.12 NTC sez. 2 –CSA | Tab. III e cap. 7
NTC sez. 2 –CSA | Prove raccomandabili a seconda delle varie tipologie di cls indicate in Tab. III o al cap. 7 cls speciali delle NTC sez. 2 –CSA o per specifiche prescrizioni di progetto | | | |
| A 9.4.1 | Resistenza a trazione indiretta
(UNI EN 12390/6) | § 3.12.1
NTC sez. 2 –CSA | Valori da verificare con quanto previsto dal progettista | | | Secondo prescrizioni specifico progetto |
| A 9.4.2 | Resistenza a flessione
(UNI EN 12390/7) | § 3.12.2
NTC sez. 2 –CSA | Valori da verificare con quanto previsto dal progettista | | | Secondo prescrizioni specifico progetto |
| A 9.4.3 | Resistenza a flessione e duttilità clsfibrorinforzati
(UNI EN 12390/7,
UNI 111039, UNI EN 14641) | § 3.12.2 e §7.3
NTC sez. 2 –CSA | Valori da verificare con quanto previsto dal progettista | | (sempre per clsfibrorinforzati §7.3) | Secondo prescrizioni specifico progetto |
| A 9.4.4 | Modulo elastico
dinamico e statico
(UNI EN 12504/4,UNI 6556) | § 3.12.3
NTC sez. 2 –CSA | Valori da verificare con quanto previsto dal progettista | | | Secondo prescrizioni specifico progetto |
| A 9.4.5 | Deformazione viscosa | § 3.12.4 | Valori da verificare con quanto previsto dal | | | Secondo prescrizioni specifico progetto |



Coordinamento Territoriale/Direzione

CAPITOLATO SPECIALE DI APPALTO

Norme Tecniche per l'esecuzione del contratto Parte 2

IT.PRI.05.16 - Rev.1.0

| | | | | | | |
|----------|--|--|--|--|---|---|
| | (UNI EN 12390/6) | NTC sez. 2 –CSA | progettista | | | |
| A 9.4.6 | Ritiro idraulico libero
(UNI 11307) | § 3.12.5
NTC sez. 2 –CSA | Valori da verificare con quanto previsto dal progettista | | (sempre per cls a ritiro ridotto con SRA) | Secondo prescrizioni specifico progetto |
| A 9.4.7 | Ritiro idraulico/espansione contrastata
(UNI 8148 met. B) | § 3.12.6
NTC sez. 2 –CSA | A seconda del sistema espansivo utilizzato, dosaggi e valori a breve termine da verificare in modo da ottenere un'espansione residua a 90gg $\geq 0 \mu\text{m/m}$ | | (sempre per cls a ritiro compens. §7.2) | Secondo prescrizioni specifico progetto |
| A 9.4.8 | Permeabilità all'acqua: (UNI EN 12390/8) | § 3.12.7
NTC sez. 2 –CSA
§7.1 LL.GG. cls strutturale | Per le varie classi esp.:
valore max $\leq 50 \text{ mm}$
valore medio $\leq 20 \text{ mm}$ | | | Secondo prescrizioni specifico progetto |
| A 9.4.9 | Gradiente termico
(§ 3.12.8
NTC sez. 2 –CSA) | § 3.12.8 e § 7.1
NTC sez. 2 –CSA | Per calcestruzzi destinati a getti massivi § 7.1 NTC sez. 2 CSA o in condizioni ambientali con elevato gradiente termico | | | Secondo prescrizioni specifico progetto con termocoppie posizionate su elementi strutturali critici |
| A 9.4.10 | Resistenza ai cicli di gelo disgelo
(UNI CEN/TS 12390-9) | Nota a)prosp. F1
UNI EN 206-e prosp. 4 UNI 11104 | Per calcestruzzi in classi XF:
prova non necessaria qualora vengano soddisfatti i requisiti di aria inglobata di cui al p.to A.9.3.8. | | | |

| DESCRIZIONE CONTROLLO | LIMITI DI ACCETTABILITA' | CONTROLLO | CONTROLLO FASE | CONTROLLO FASE ACCETTAZIONE*** |
|-----------------------|--------------------------|-----------|----------------|--------------------------------|
|-----------------------|--------------------------|-----------|----------------|--------------------------------|



Coordinamento Territoriale/Direzione

CAPITOLATO SPECIALE DI APPALTO

Norme Tecniche per l'esecuzione del contratto Parte 2

IT.PRL.05.16 - Rev.1.0

| | (norma) | NORMA | VALORI CARATTERISTICI | FASE PREQUALIF.* | QUALIFICA** | |
|--------------|---|--|--|------------------|---|--|
| A 9.5 | Verifiche calcestruzzo in opera | § 6.3
NTC sez. 2 –CSA
§ 11.2.6 NTC DM 14-1-'08 e § C.11.2.6 Circ. esplic.
n° 617 del 2/2/'09 | | | In casi specifici possono essere prescritte delle verifiche su getti di prova che simulino le reali condizioni di getto | Nel caso in cui uno o più controlli di accettazione non dovessero risultare soddisfatti, in caso di dubbio sulla efficacia della compattazione e stagionatura adottata o in generale in caso di dubbi sulla qualità e rispondenza del calcestruzzo messo in opera ai valori di resistenza prescritti |
| A.9.4.1 | Grado di compattazione cls in opera
(UNI EN 12390/6) | § 3.10 NTC sez. 2 –CSA | valutato su media 2 di carote s.s.a. rispetto a media provini stagionati UR>95% o in acqua del corrispondente getto.

Mv cls in opera/ Mv provini $\geq 0,97$ | | | Con frequenza previste da progetto o in caso di dubbio |
| A.9.4.2 | Misura Rc su carote
(UNI EN 12504/1
UNI EN 12390/3) | § 11.2.6 NTC DM 14-1-'08 e § C.11.2.6 Circ. esplic.
n° 617 del 2/2/'09 | Valutazione $R_{ckstrutt.} \geq 0,85 R_{ckprog.}$ | | | Almeno 3 carote ogni 300mq per piano e per tipo di calcestruzzo |
| A.9.4.3 | Indagini ultrasoniche
(UNI EN 12504/4) | LL. GG.STC per la messa in opera del calcestruzzo strutturale e per la valutazione delle caratteristiche meccaniche del calcestruzzo indurito mediante prove non | Valutazione comparativa disomogeneità calcestruzzo;

Valutazione $R_{ckstrutt.} \geq 0,85 R_{ckprog.}$ (solo previa taratura della prova su almeno 3 punti di carotaggio e preferibilmente in combinazione con misura ultrasoniche secondo metodo SON-REB) | | | Con N° carote ≥ 15 , $f_{ckstrutt} = \min$ tra $f_{cmstrutt-4}$
$f_{cmstrutt+ 1,48}$ s.q.m. |
| A.9.4.4 | Indagini sclerometriche
(UNI EN 12504/4) | | | | | Per N° carote < 15 , $f_{ckstrutt} = \min$ tra $f_{cmstrutt-4}$
$f_{cmstrutt+ K}$ con |



Coordinamento Territoriale/Direzione

CAPITOLATO SPECIALE DI APPALTO

Norme Tecniche per l'esecuzione del contratto Parte 2

IT.PRL.05.16 - Rev.1.0

| | | | | | | |
|---------|--|-----------------|--|--|--|---|
| | | ... distruttive | | | | K=5 per 10-14 carote
K=6 per 7-9 carote
K=7 per 3-6 carote |
| A.9.4.4 | Estrazione tasselli post-inseriti,
Pull-out
(UNI EN 12504/3) | UNI EN 13791 | Valutazione comparativa disomogeneità
calcestruzzo;
Valutazione $R_{ck, strutt.} \geq 0,85 R_{ck, prog.}$ (solo previa
taratura della prova su almeno 3 punti di
carotaggio) | | | Per passare dai valori cilindrici di f_{ck} ($h/2=2$)
a quelli cubici di R_{ck} ($h/d=1$),
i valori delle formule sopra riportati vanno
divisi per 0,83.

Per raggiungere il numero di minimo di
risultati necessari per l'applicazione delle
varie formule, possono essere sostituite al
massimo la metà dei carotaggi con almeno il
triplo delle misure non distruttive tarate sulle
rimanenti misure dirette (non meno di 3 in
ogni caso) |

*Prove certificate da parte dei laboratori di cui all'art.59 del D.P.R. n.380/2001. Seguendo le indicazioni previste nell'appendice A dalla UNI EN 206/1 relativamente alle prove iniziali, la valutazione della classe di consistenza e della resistenza media a compressione alle varie stagionature previste (media di 3 provini su ogni stagionatura) dovrà essere ripetuta su tre diversi impasti.

Nel caso di impianti di calcestruzzo in possesso di certificazione FPC , le prove di autocontrollo della produzione sono sostitutive di quelle di prequalifica effettuate presso i laboratori di cui all'art. 59 del DPR n. 380/2001. La certificazione da parte di questi ultimi laboratori rimane comunque obbligatoria nel caso di utilizzo di aggregati riciclati o di produzione di calcestruzzi speciali di cui al §7 se non rientranti nell'ordinaria produzione dell'impianto. In ogni caso dovrà essere fornito un Dossier di prequalifica contenente le informazioni di cui al § 5.1.1 del CSA..



Coordinamento Territoriale/Direzione

CAPITOLATO SPECIALE DI APPALTO

Norme Tecniche per l'esecuzione del contratto Parte 2

IT.PRL.05.16 - Rev.1.0

**Prove certificate da parte dei laboratori di cui all'art.59 del D.P.R. n.380/2001 sulla ripetizione di tre miscele consecutive. La verifica sarà completa su una miscela mentre sulle altre due ripetizioni sarà limitata solo alla verifica delle proprietà principali segnalate in tabella.

*** Prove certificate da parte dei laboratori di cui all'art.59 del D.P.R. n.380/2001. La verifica della classe di resistenza a compressione a 28gg sarà eseguita secondo il numero e la tipologia dei controlli conforme alle due tipologie previste al § 11.2.5 del DM 14-01-2008:

- **tipo A** (solo per getti di miscela omogenea inferiori ai 1500 m³) su serie di 3 prelievi di coppie di provini (6 provini): $R_{cm} \geq R_{ckprog} + 3.5 \text{ (N/mm}^2\text{)}$; $R_{cmin} \geq R_{ckprog} - 3.5 \text{ (N/mm}^2\text{)}$
- **tipo B** su serie di 15 prelievi di coppie di provini (30 provini): $R_{cm} \geq R_{ckprog} + 1,48 * s.q.m.$; $R_{cmin} \geq R_{ckprog} - 3.5 \text{ (N/mm}^2\text{)}$.

Per entrambi i tipi di controlli, oltre al numero minimo di prelievi, comunque un prelievo ogni 100mc e ogni giorno di getto della stessa ricetta di cls.

Nel caso di numero di prelievi superiori a 3 o 15 rispettivamente per il controllo di tipo A e di tipo B, il controllo di accettazione si intende eseguito sull'ultima serie consecutiva di 3 o 15 prelievi.



Coordinamento Territoriale/Direzione

CAPITOLATO SPECIALE DI APPALTO

Norme Tecniche per l'esecuzione del contratto Parte 2

IT.PRL.05.16 - Rev.1.0

14.10 ALLEGATO 10

14.11

14.12 TABELLA A10.1: Sintesi requisiti prestazionali per prodotti di riparazione strutturali (Classi R3 ed R4 UNI EN 1504/3)

VEDI:

Capitolato Speciale d'Appalto

Norme Tecniche per l'esecuzione del contratto Parte 2

Ripristino Ponti e Viadotti

i



Coordinamento Territoriale/Direzione

CAPITOLATO SPECIALE DI APPALTO

Norme Tecniche per l'esecuzione del contratto Parte 2

IT.PRL.05.16 - Rev.1.0

Tabella A10.2: Sintesi requisiti prestazionali per prodotti rivestimento superficiale (UNI EN 1504-2, tipo rivestimento con requisiti di protezione contro i rischi di penetrazione prosp. ZA.1d) (1/2)

VEDI:

Capitolato Speciale d'Appalto

Norme Tecniche per l'esecuzione del contratto Parte 2

Ripristino Ponti e Viadotti



Coordinamento Territoriale/Direzione

CAPITOLATO SPECIALE DI APPALTO

Norme Tecniche per l'esecuzione del contratto Parte 2

IT.PRL.05.16 - Rev.1.0

Tabella A10.3: Sintesi requisiti prestazionali aggiuntivi rispetto a prospetto A9 per calcestruzzi da ripristino strutturale con prove qualifica certificate (1/2)

| | DESCRIZIONE CONTROLLO
(norma) | LIMITI DI ACCETTABILITA' | | CONTROLLO
FASE
PREQUALIF.* | CONTROLLO FASE
QUALIFICA** | CONTROLLO FASE ACCETTAZIONE*** |
|-----------------|--|--------------------------|-----------------------|----------------------------------|-------------------------------|--------------------------------|
| | | NORMA | VALORI CARATTERISTICI | | | |
| A10.3 | Calcestruzzo per ripristini strutturali | | | | | |
| A 10.3.1 | Verifica documenti | | | | | |
| .1 | Certificazione impianto | | | X | X | Prima fornitura |
| .2 | Disponibilità dossier | | | X | X | Prima fornitura |



Coordinamento Territoriale/Direzione

CAPITOLATO SPECIALE DI APPALTO

Norme Tecniche per l'esecuzione del contratto Parte 2

IT.PRL.05.16 - Rev.1.0

| | | | | | | |
|-----------------|---|--|--|----------|---|---|
| | prequalifica e/o qualifica | --- | | | | |
| A 10.3.2 | Verifiche composizionali | Uguale a serie A.9. 2 in Allegato 9 per cls ordinari | | | | |
| A 10.3.3 | Verifiche prestazioni principali | Uguale a serie A.9.3 in Allegato 9 per cls ordinari | | | | |
| A 10.3.4 | Verifiche prestazioni aggiuntive | cap. 8.2
NTC sez. 2 –CSA | | | | |
| .1 | Resistenza a trazione indiretta
(UNI EN 12390/6) | § 3.12.1
NTC sez. 2 –CSA | Valori da verificare con quanto previsto dal progettista | X | X | Secondo prescrizioni specifico progetto |
| .2 | Resistenza a flessione
(UNI EN 12390/7) | § 3.12.2
NTC sez. 2 –CSA | Valori da verificare con quanto previsto dal progettista | | X | Secondo prescrizioni specifico progetto |
| .3 | Resistenza a flessione e duttilità cls fibrorinforzati
(UNI EN 12390/7,
UNI 111039, UNI EN 14641) | § 3.12.2 e §7.3
NTC sez. 2 –CSA | Valori da verificare con quanto previsto dal progettista | | X
(per cls fibrorinforzati §7.3) | Secondo prescrizioni specifico progetto |
| .4 | Modulo elastico dinamico e statico
(UNI EN 12504/4,UNI 6556) | § 3.12.3
NTC sez. 2 –CSA | Valori da verificare con quanto previsto dal progettista | | X | Secondo prescrizioni specifico progetto |
| .5 | Ritiro idraulico libero
(UNI 11307) | § 3.12.5
NTC sez. 2 –CSA | Valori da verificare con quanto previsto dal progettista | X | X | Secondo prescrizioni specifico progetto |



Coordinamento Territoriale/Direzione

CAPITOLATO SPECIALE DI APPALTO

Norme Tecniche per l'esecuzione del contratto Parte 2

IT.PRL.05.16 - Rev.1.0

| | | | | | | |
|----|--|-----------------------------|---|---|---|---|
| .6 | Ritiro idraulico/espansione contrastata
(UNI 8148 met. B) | § 3.12.6
NTC sez. 2 –CSA | A seconda del sistema espansivo utilizzato, dosaggi e valori a breve termine da verificare in modo da ottenere un'espansione residua a 90gg
$\geq 0 \mu\text{m/m}$ | X | X | Secondo prescrizioni specifico progetto |
|----|--|-----------------------------|---|---|---|---|

Tabella A10.3: Sintesi requisiti prestazionali aggiuntivi rispetto a prospetto A9 per calcestruzzi da ripristino strutturale con prove qualifica certificate

(2/2)

| | DESCRIZIONE CONTROLLO
(norma) | LIMITI DI ACCETTABILITA' | | CONTROLLO FASE
PREQUALIF.* | CONTROLLO FASE
QUALIFICA** | CONTROLLO FASE ACCETTAZIONE*** |
|----------|---|--|---|-------------------------------|-------------------------------|---|
| | | NORMA | VALORI CARATTERISTICI | | | |
| A 10.3.4 | Verifiche prestazioni aggiuntive | cap. 8.2
NTC sez. 2 –CSA | | | | |
| .7 | Permeabilità all'acqua:
(UNI EN 12390/8) | § 3.12.7
NTC sez. 2 –CSA
§7.1 LL.GG. cls strutturale | Per classi esp. con $a/c \leq 0,55$:

valore max $\leq 50 \text{ mm}$

valore medio $\leq 20 \text{ mm}$ | X | X | Secondo prescrizioni specifico progetto |



Coordinamento Territoriale/Direzione

CAPITOLATO SPECIALE DI APPALTO

Norme Tecniche per l'esecuzione del contratto Parte 2

IT.PRL.05.16 - Rev.1.0

| | | | | | | |
|-----|--|---|--|--|--|--|
| .8 | Resistenza ai cicli di gelo disgelo
(UNI CEN/TS 12390-9) | Nota a) prosp. F1
UNI EN 206-e prosp. 4 UNI
11104 | Per calcestruzzi in classi XF:

Rc dopo cicli Rc resistenza cicli

Prova non necessaria qualora vengano soddisfatti i requisiti di aria inglobata.

8% ± 1% per D _{max} fino a 10 mm

6% ± 1% per D _{max} tra 10 e 20 mm

5% ± 1% per D _{max} oltre 20 mm | | | |
| .9 | Resistenza alla carbonatazione
(UNI EN 13295) su provini 10x10x10cm di cls da certificare e di cls di riferimento tipo MC (0,45) EN 1766 | | $d_k \leq c_{ls}$ di controllo MC(0.45) | | | |
| .10 | Permeabilità ai cloruri:
Coefficiente diffusione in regime non stazionario (D _{ss}) su provini esposti 90gg in soluzione NaCl
(UNI CEN/TS 12390-11) | | Solo per cls in classe esp XS o XD :
D _{ss} (m ² /s ⁻¹): limite raccomandato da definire in base alla vita utile di progetto (t) e al copriferro (x) previsto secondo l'equazione $x = \sqrt{D_{ss} t}$ | | | |



Coordinamento Territoriale/Direzione

CAPITOLATO SPECIALE DI APPALTO

Norme Tecniche per l'esecuzione del contratto Parte 2

IT.PRL.05.16 - Rev.1.0

* Prove certificate da parte dei laboratori di cui all'art.59 del D.P.R. n.380/2001. Seguendo le indicazioni previste nell'appendice A dalla UNI EN 206/1 relativamente alle prove iniziali, la valutazione della classe di consistenza e della resistenza media a compressione alle varie stagionature previste (media di 3 provini su ogni stagionatura) dovrà essere ripetuta su tre diversi impasti.

Nel caso di impianti di calcestruzzo in possesso di certificazione FPC , le prove di autocontrollo della produzione sono sostitutive di quelle di prequalifica effettuate presso i laboratori di cui all'art. 59 del DPR n. 380/2001. La certificazione da parte di questi ultimi laboratori rimane comunque obbligatoria nel caso di utilizzo di aggregati riciclati o di produzione di calcestruzzi speciali di cui al corrispondente non compresi nella produzione ordinaria dell'impianto. In ogni caso dovrà essere fornito un Dossier di prequalifica contenente le informazioni di cui al § 5.1.1 del CSA..

** Prove certificate da parte dei laboratori di cui all'art.59 del D.P.R. n.380/2001 sulla ripetizione di tre miscele consecutive. La verifica sarà completa su una miscela mentre sulle altre due ripetizioni sarà limitata solo alla verifica delle proprietà principali segnalate in tabella.



Coordinamento Territoriale/Direzione

CAPITOLATO SPECIALE DI APPALTO

Norme Tecniche per l'esecuzione del contratto Parte 2

IT.PRL.05.16 - Rev.1.0

Tabella A10.4: Sintesi delle prove e delle osservazioni per il controllo di qualità secondo UNI EN 1504-10 di malte e calcestruzzi per rivestimento (UNI EN 1504-2) o ripristino strutturale e non (UNI EN 1504-3) (1/4)



Coordinamento Territoriale/Direzione

CAPITOLATO SPECIALE DI APPALTO

Norme Tecniche per l'esecuzione del contratto Parte 2

IT.PRL.05.16 - Rev.1.0

| Caratteristica | Metodo misura (descriz. in A9 EN 1504-§A9 EN 1504-10) | Norma riferimento | Frequenza prova o osservazione | Esecuzione controllo | Limiti §A9 EN 1504-10 |
|---|--|---|---|---|-----------------------|
| Verifica delle condizioni del supporto prima e /o dopo la preparazione | | | | | |
| Delaminazione superficie substrato | Sondaggio con martello | | Una volta prima dell'applicazione | SI | |
| Resistenza a trazione superficiale del supporto | Prova di trazione diretta (Pull-off) | EN 1542 | Prima dell'applicazione: esame dei risultati di precedenti indagini diagnostiche -conoscitive o definizione di un piano d'indagine da concordare con ANAS con localizzazione della posizione e del numero dei punti di verifica | SI | |
| Profondità carbonatazione | Prova alla fenolftaleina su carota o carbotest | EN 14630 | | SI | |
| Profondità penetrazione cloruri | Campionamento a varie profondità ed analisi in laboratorio | EN 14629 | | In caso di ambiente
XS, XS, XF2/4,
XA | |
| Penetrazione di altri contaminanti | Campionamento a varie profondità ed analisi in laboratorio | Da definire in base al tipo di contaminante | | In caso di ambiente
XA | |
| Pulizia substrato | Osservazione visiva di asciugamento | | Dopo la preparazione e immediatamente prima dell'applicazione | SI | |
| Irregolarità superficie | Ispezione visiva e misure con squadra acciaio | | Prima dell'applicazione | Solo per metodo rivestimento superf. | |



Coordinamento Territoriale/Direzione

CAPITOLATO SPECIALE DI APPALTO

Norme Tecniche per l'esecuzione del contratto Parte 2

IT.PRL.05.16 - Rev.1.0

| | | | | | |
|--------------------------------|---|---|--|--|--|
| Ruvidità | Ispezione visiva o metodo superf.
Sabbia o profilometro | § 7.2 EN 1766
EN ISO 3274
EN ISO 4288 | Prima dell'applicazione | SI | |
| Tenore di umidità del supporto | Ispezione visiva | | Prima e durante l'applicazione | SI | |
| | campionamento in opera ed essiccazione in laboratorio o prove resistività o sonde umidità o igrometro a carburo | UNI 10329 §6.2
UNI 10329 §6.1 | | Solo rivestimenti superficiali che richiedano umidità inferiori ad un certo limite | |
| Temperatura supporto | Misura con termometro da superf.
accuratezza 1°C | | Per tutta la durata dell'applicazione | SI | 5°C-30°C |
| Vibrazioni | Misura con accelerometro | | Prima e durante l'applicazione dell'applicazione | SI | Inferiori ai carichi dinamici accettati dai prodotti |

Tabella A10.4: Sintesi delle prove e delle osservazioni per il controllo di qualità secondo UNI EN 1504-10 di malte e calcestruzzi per rivestimento (UNI EN 1504-2) o ripristino strutturale e non (UNI EN 1504-3)

(2/4)



Coordinamento Territoriale/Direzione

CAPITOLATO SPECIALE DI APPALTO

Norme Tecniche per l'esecuzione del contratto Parte 2

IT.PRL.05.16 - Rev.1.0

| Caratteristica | Metodo misura (descriz. in A9 EN 1504-§A9 EN 1504-10) | Norma riferimento | Frequenza prova o osservazione | Esecuzione controllo | Limiti §A9 EN 1504-10 |
|--|---|---|---------------------------------------|---|---|
| Accettazione dei prodotti e dei sistemi | | | | | |
| Identità dei prodotti applicati | Verifica certificazione di prodotto o di prove qualifica, schede tecniche e DDT | EN 1504/8 per malte prem.
§ 5.1.2 e Tab. A10.2 per cls (acqua EN 1008) | A ogni fornitura prima dell'utilizzo | SI | |
| Condizioni e requisiti prima e/o durante l'applicazione | | | | | |
| Temperatura ambiente | Termometro accuratezza 1°C | | Per tutta la durata dell'applicazione | SI | |
| Umidità ambiente e punto di rugiada | Igrometro e termometro accuratezza 0,5°C (vedi tabella §A.92 EN 1504/10) | ISO 4677-1,2 | Per tutta la durata dell'applicazione | Solo per metodo rivestimento superf. se il tipo di prodotto lo richiede | Dipende da materiale ma preferibile evitare applicazioni a temperature minore di 3°C sopra punto di rugiada |
| Precipitazioni | Ispezione visiva | | Quotidiana | SI | Assenti |
| Resistenza al vento | Anemometro | | Prima dell'utilizzo | Solo per metodo rivestimento superf. | Minore 8 m/s |



Coordinamento Territoriale/Direzione

CAPITOLATO SPECIALE DI APPALTO

Norme Tecniche per l'esecuzione del contratto Parte 2

IT.PRL.05.16 - Rev.1.0

| | | | | | |
|---------------------------------------|--|------------------------------------|-----------------------------|--|--|
| Spessore del rivestimento umido | ispezione visiva Calibro a pettine o a ruota (solo per rivestimenti superficiali ancora umidi) | ISO 2808 | Subito dopo l'applicazione | SI | |
| Contenuto d'aria nella miscela fresca | Metodo porosimetro a pressione | EN 1015-7 (malta) EN 12350/7 (cls) | Quotidiana o per ogni lotto | Solo per malte o cls in classe di esp. XF additivati con aeranti | |

Tabella A10.4: Sintesi delle prove e delle osservazioni per il controllo di qualità second UNI EN 1504-10 di malte e calcestruzzi per ripristino strutturale (UNI EN 1504-2) o ripristino strutturale e non (UNI EN 1504-3)

(3/4)

| Caratteristica | Metodo misura (descriz. in A9 EN 1504-§A9 EN 1504-10) | Norma riferimento | Frequenza prova o osservazione | Esecuzione controllo | Limiti §A9 EN 1504-10 |
|--|--|--------------------------|--------------------------------|--|-----------------------|
| Condizioni e requisiti prima e/o durante l'applicazione | | | | | |
| Consistenza della malta | Scorrimento (malte colabili)
Spandimento tavola a scosse (malte tixotropiche) | EN 13395-3
EN 13395-2 | Quotidiana o per ogni lotto | Solo per ripristino o consolidamento strutturale con malte | |



Coordinamento Territoriale/Direzione

CAPITOLATO SPECIALE DI APPALTO

Norme Tecniche per l'esecuzione del contratto Parte 2

IT.PRL.05.16 - Rev.1.0

| | | | | | |
|--|---|------------------------|--------------------------------|---|---------|
| Consistenza del calcestruzzo | Tempo Vebè | | | | |
| | Abbassamento cono Abrams | EN 12350/3 | | | |
| | Spandimento tavola a scosse | EN 12350/2 | | | |
| | Diametro e tempo | EN 12350/5 | Quotidiana o per ogni lotto | Solo per ripristino o consolidamento strutturale con calcestruzzo | |
| | Spandimento SCC | EN 12350/8 | | | |
| Eventuali altre prove SCC definite in qualifica | EN 12350/9-12 | | | | |
| Condizioni e requisiti dopo l'indurimento | | | | | |
| Copertura del rivestimento e spessore del rivestimento asciutto o indurito | Ispezione visiva | | | | |
| | Intaglio a cuneo e misura con calibro (malta) | ISO 2808
EN 12504/1 | Una volta per tipo di elemento | SI | |
| | carotaggio(per cls) | | | | |
| Fessurazione da ritiro plastico ed igrometrico | Ispezione visiva con bagnatura superficie ed eventuale misura fessure con calibro | | Quotidiana o per ogni lotto | SI | < 0,1mm |
| Colore e tessitura delle superfici finite | Esame visivo | | Quotidiana o per ogni lotto | Solo per ripristino o consolidamento strutturale con malta o calcestruzzo | |



Coordinamento Territoriale/Direzione

CAPITOLATO SPECIALE DI APPALTO

Norme Tecniche per l'esecuzione del contratto Parte 2

IT.PRL.05.16 - Rev.1.0

Tabella A10.4: Sintesi delle prove e delle osservazioni per il controllo di qualità secondo UNI EN 1504-10 di malte e calcestruzzi per rivestimento (UNI EN 1504-2) o ripristino strutturale e non (UNI EN 1504-3)

(4/4)

| Caratteristica | Metodo misura (descriz. in A9 EN 1504-§A9 EN 1504-10) | Norma riferimento | Frequenza prova o osservazione | Esecuzione controllo | Limiti §A9 EN 1504-10 |
|---|---|----------------------------|--|---|---|
| Condizioni e requisiti dopo l'indurimento | | | | | |
| Presenza vuoti dentro e dietro il materiale | Misura con ultrasuoni o eventuale esame visivo dopo carotaggio | EN 12504-4
EN 12504/1 | Una volta per valutare l'efficienza e in caso di dubbio | SI | |
| Massa volumica s.s.a. conglomerato indurito | Misura su carote | EN 12504/1
EN 12390/7 | Una volta per tipo di elemento | Solo per ripristino o consolidamento strutturale con malta o calcestruzzo | $\geq 0,97$ massa volumica misurata su provini delle certificazioni in laboratorio dei corrispondenti getti |
| Resistenza a compressione a 28gg (altre stag. se da progetto) | Su prismi 4x4x16 per malte su cubi 15x15x15 per betoncini o cls | UNI EN 12190
EN 12390/3 | <i>frequenze controllo tipo</i>
A o B § 11.2.3
DM 14-01-02 | Solo per ripristino o consolidamento strutturale con malta o calcestruzzo | Come da controllo tipo A o B § 11.2.3
DM 14-01-02 |



Coordinamento Territoriale/Direzione

CAPITOLATO SPECIALE DI APPALTO

Norme Tecniche per l'esecuzione del contratto Parte 2

IT.PRL.05.16 - Rev.1.0

| | | | | | |
|--|--|---|--|---|---|
| Resistenza a compressione del materiale messo in opera | Prova di compressione su carote h/d=1 | EN 12504/1
EN 12390/3 | Una volta per tipo di elemento | Solo per ripristino o consolidamento strutturale con malta o calcestruzzo | Come da § 11.2.6
DM 14-01-02:
R_{ck} in sito \geq
$0,85 R_{ck}$ progetto |
| Resistenza a flessione a 28gg | Su terna prismi 4x4x16cm per malte su terna travi 15x15x60cm per betoncini o cls | EN 12390/7 | Una volta per tipo di elemento | Solo per ripristino o consolidamento strutturale con malta o calcestruzzo | \geq valore caratteristico dichiarato |
| Aderenza in sito | Trazione diretta | EN 1542 | Una volta per tipo di superficie o di elemento | SI | \leq resist trazione supporto;
per malte e cls ripristini strutturali: 1,2-1,5MPa;
non strutturali \geq 0,7MPa |
| Permeabilità all'acqua | Prova in sito di Karsten

carotaggio e prova di penetrazione dell'acqua | NF P84-402 o
NF T 30-801

EN 12390-8 | Una volta per valutare l'efficienza | SI | Prova in sito da correlare con EN 12390/8 i cui limiti sono penetrazioni

Max \leq 50mm;

Media \leq 20mm |

Tabella A10.5: Sintesi delle prove e delle osservazioni per il controllo di qualità secondo UNI EN 1504-10 di prodotti per iniezioni dei calcestruzzi (UNI EN 1504-5) (1/2)

| Caratteristica | Metodo misura (descriz. in A9 EN) | Norma | Frequenza prova o | Esecuzione | Limiti |
|----------------|-----------------------------------|-------|-------------------|------------|--------|
|----------------|-----------------------------------|-------|-------------------|------------|--------|



Coordinamento Territoriale/Direzione

CAPITOLATO SPECIALE DI APPALTO

Norme Tecniche per l'esecuzione del contratto Parte 2

IT.PRL.05.16 - Rev.1.0

| | 1504-§A9 EN 1504-10) | riferimento | osservazione | controllo | §A9 EN 1504-10 |
|---|---|--------------------------------------|---|--|-------------------------|
| Verifica delle condizioni del supporto prima e /o dopo la preparazione | | | | | |
| Pulizia substrato | Osservazione visiva di asciugamento | | Dopo la preparazione e immediatamente prima dell'applicazione | SI | |
| Larghezza e profondità delle fessure | Misura con calibri o sonde ottiche da superficie, prova ultrasuoni o eventuale esame visivo dopo carotaggio | ISO 8047
EN 12504-4
EN 12504-1 | Prima dell'applicazione | SI | Accuratezza
> 0,10mm |
| Movimento delle fessure | Calibri meccanici o elettrici o sonde ottiche da superficie o estensimetri o vetrini | | Prima dell'applicazione | SI. | Accuratezza
> 0,10mm |
| Tenore di umidità del supporto | Ispezione visiva | | Prima e durante l'applicazione | SI | |
| | campionamento in opera ed essiccazione in laboratorio o prove resistività o sonde umidità o igrometro a carburo | UNI 10329 §6.2
UNI 10329 §6.1 | | Solo rivestimenti superficiali che richiedano umidità inferiori ad un certo limite | |
| Temperatura supporto | Misura con termometro da superf. accuratezza 1°C | | Per tutta la durata dell'applicazione | SI | 5°C-30°C |



Coordinamento Territoriale/Direzione

CAPITOLATO SPECIALE DI APPALTO

Norme Tecniche per l'esecuzione del contratto Parte 2

IT.PRL.05.16 - Rev.1.0

| | | | | | |
|------------------------------|--|---|---|----|--|
| Contaminazione delle fessure | Campionamento con carotaggio o perforazione a varie profondità ed analisi in laboratorio | EN 12504-1
EN 14629
altre da definire in base al tipo di contaminante | Prima dell'applicazione: esame dei risultati di precedenti indagini diagnostiche- conoscitive o definizione di un piano d'indagine da concordare con ANAS con localizzazione della posizione e del numero dei punti di verifica | SI | |
|------------------------------|--|---|---|----|--|

Tabella A10.5: Sintesi delle prove e delle osservazioni per il controllo di qualità secondo UNI EN 1504-10 di prodotti per iniezioni dei calcestruzzi (UNI EN 1504-5) (2/2)

| Caratteristica | Metodo misura (descriz. in A9 EN 1504-5A9 EN 1504-10) | Norma riferimento | Frequenza prova o osservazione | Esecuzione controllo | Limiti §A9 EN 1504-10 |
|--|---|------------------------------|---------------------------------------|----------------------|-----------------------|
| Accettazione dei prodotti e dei sistemi | | | | | |
| Identità dei prodotti applicati | Verifica certificazione di prodotto o di prove qualifica, schede tecniche e DDT | EN 1504/8
(acqua EN 1008) | A ogni fornitura prima dell'utilizzo | SI | |
| Condizioni e requisiti prima e/o durante l'applicazione | | | | | |
| Temperatura ambiente | Termometro accuratezza 1°C | | Per tutta la durata dell'applicazione | SI | |



Coordinamento Territoriale/Direzione

CAPITOLATO SPECIALE DI APPALTO

Norme Tecniche per l'esecuzione del contratto Parte 2

IT.PRL.05.16 - Rev.1.0

| | | | | | |
|--|---|---|---------------------------------------|---|--|
| Umidità ambiente e punto di rugiada | Igrometro e termometro accuratezza 0,5°C (vedi tabella §A.92EN 1504/10) | ISO 4677-1,2 | Per tutta la durata dell'applicazione | Solo per metodo rivestimento superf. se il tipo di prodotto lo richiede | Dipende da materiale ma preferibile evitare applicazioni a temperature minore di 3°C sopra punto di rugiada |
| Precipitazioni | Ispezione visiva | | Quotidiana | SI | Assenti |
| Condizioni e requisiti dopo l'indurimento | | | | | |
| Grado di riempimento delle fessure | sonde ottiche da superficie prova ultrasuoni o eventuale esame visivo dopo carotaggio | ISO 8047
EN 12504-4
EN 12504-1 | Una volta per valutare l'efficienza | SI | ≥80% |
| Permeabilità all'acqua | Prova in sito di Karsten

carotaggio e prova di penetrazione dell'acqua | NF P84-402 o
NF T 30-801

EN 12390-8 | Una volta per valutare l'efficienza | SI | <i>Prova in sito da correlare con EN 12390/8 i cui limiti sono penetrazioni
Max ≤ 50mm;
Media ≤ 20mm</i> |



Coordinamento Territoriale/Direzione

CAPITOLATO SPECIALE DI APPALTO

Norme Tecniche per l'esecuzione del contratto Parte 2

IT.PRL.05.17 - Rev. 1.0

Opere d'arte maggiori

Ponti e viadotti

Redatto da:

Il Progettista

Visto: Il Responsabile del Procedimento



Coordinamento Territoriale/Direzione
CAPITOLATO SPECIALE DI APPALTO
Norme Tecniche per l'esecuzione del contratto Parte 2
IT.PRL.05.17 - Rev.1.0
Opere d'arte maggiori Ponti e viadotti

| Attività | Funzione Responsabile | Firma |
|-----------------|--|--------------|
| Redazione | Direzione Progettazione e Realizzazione Lavori | |
| Verifica | Direzione Ingegneria e Verifiche | |
| Approvazione | Presidente | |

| Modifiche | | |
|------------------|--------------------|-------------|
| Vers.Rev. | Descrizione | Data |
| 1.0 | Prima emissione | DIC. 2016 |
| | | |
| | | |



Sommario

| | | |
|----------|---|-----------|
| 1 | OPERE IN CARPENTERIA METALLICA | 7 |
| 1.1 | CARATTERISTICHE DEI MATERIALI | 7 |
| 1.1.1 | Resilienza dei componenti saldati | 8 |
| 1.1.2 | Protezioni superficiali | 9 |
| 1.2 | MODALITÀ DI ESECUZIONE | 9 |
| 1.2.1 | Progetto d'officina | 9 |
| 1.2.2 | Montaggio di prova | 11 |
| 1.2.3 | Identificazione e rintracciabilità dei materiali | 11 |
| 1.2.4 | Prescrizioni integrative per i collegamenti bullonati | 12 |
| 1.3 | PROVE E CONTROLLI | 13 |
| 1.3.1 | Controlli documentali | 13 |
| 1.3.2 | Controlli sui prodotti e sui materiali | 13 |
| 1.3.3 | Controlli sulla esecuzione | 13 |
| 1.3.4 | Controlli geometrici e dimensionali sui manufatti | 14 |
| 1.3.5 | Controlli sulle saldature | 14 |
| 1.3.6 | Controlli sulle unioni bullonate | 15 |
| 1.4 | PROVE DI CARICO E COLLAUDO | 16 |
| 1.5 | MANUTENZIONE | 16 |
| 1.6 | NORMATIVA DI RIFERIMENTO | 18 |
| 1.7 | MISURAZIONE E CONTABILIZZAZIONE | 18 |
| 1.7.1 | Norme generali | 18 |
| 1.7.2 | Criteri di misura | 19 |
| 2 | ELEMENTI PREFABBRICATI | 21 |
| 2.1 | CARATTERISTICHE DEI MATERIALI | 21 |
| 2.1.1 | Caratteristiche superficiali dei manufatti | 21 |
| 2.2 | MODALITÀ DI ESECUZIONE | 22 |
| 2.2.1 | Documenti di accompagnamento | 22 |
| 2.3 | PROVE E CONTROLLI | 23 |
| 2.3.1 | Controlli documentali | 23 |
| 2.3.2 | Controlli sui prodotti e sui materiali | 23 |
| 2.3.3 | Controlli sulla produzione e sul montaggio | 23 |



| | | |
|-------|---|----|
| 2.3.4 | Controlli geometrici e dimensionali sui manufatti | 23 |
| 2.4 | PROVE DI CARICO E COLLAUDO | 24 |
| 2.5 | MANUTENZIONE | 24 |
| 2.6 | NORMATIVA DI RIFERIMENTO | 25 |
| 2.7 | MISURAZIONE E CONTABILIZZAZIONE | 25 |
| 3 | OPERE IN C.A.P. A CAVI O BARRE POST TESI | 26 |
| 3.1 | CARATTERISTICHE DEI MATERIALI | 26 |
| 3.2 | MODALITÀ DI ESECUZIONE | 27 |
| 3.2.1 | Progetto costruttivo | 27 |
| 3.2.2 | Identificazione e rintracciabilità dei materiali | 30 |
| 3.2.3 | Prescrizioni particolari per l'esecuzione | 30 |
| 3.3 | PROVE E CONTROLLI | 31 |
| 3.4 | PROVE DI CARICO E COLLAUDO | 32 |
| 3.5 | MANUTENZIONE | 32 |
| 3.6 | NORMATIVA DI RIFERIMENTO | 33 |
| 3.7 | MISURAZIONE E CONTABILIZZAZIONE | 33 |
| 4 | APPOGGI E DISPOSITIVI ANTISISMICI | 35 |
| 4.1 | CARATTERISTICHE | 35 |
| 4.1.1 | Temperature di esercizio | 35 |
| 4.1.2 | Protezioni anti polvere e anti corrosiva | 35 |
| 4.1.3 | Preregolazione | 36 |
| 4.1.4 | Collegamento alle strutture | 36 |
| 4.1.5 | Sostituzione | 37 |
| 4.2 | MODALITÀ DI INSTALLAZIONE | 37 |
| 4.2.1 | Progetto costruttivo | 38 |
| 4.3 | PROVE E CONTROLLI | 38 |
| 4.3.1 | Controlli documentali | 39 |
| 4.3.2 | Prove di accettazione | 39 |
| 4.3.3 | Controlli sulla esecuzione | 39 |
| 4.4 | PROVE DI CARICO E COLLAUDO | 39 |
| 4.5 | MANUTENZIONE | 40 |
| 4.6 | NORMATIVA DI RIFERIMENTO | 40 |
| 4.7 | MISURAZIONE E CONTABILIZZAZIONE | 40 |
| 5 | GIUNTI DI ESPANSIONE | 41 |



| | | |
|-------|---|----|
| 5.1 | CARATTERISTICHE | 41 |
| 5.1.1 | Temperature di esercizio | 41 |
| 5.1.2 | Vita Utile | 41 |
| 5.1.3 | Prerogolazione | 41 |
| 5.1.4 | Sollevamento differenziale delle testate del varco | 42 |
| 5.1.5 | Aggressività ambientale | 42 |
| 5.1.6 | Dimensione dei varchi | 42 |
| 5.1.7 | Scossalina | 43 |
| 5.1.8 | Giunti sui cordoli e sui marciapiedi di servizio | 43 |
| 5.2 | MODALITÀ DI INSTALLAZIONE | 43 |
| 5.2.1 | Progetto costruttivo | 43 |
| 5.3 | PROVE E CONTROLLI | 44 |
| 5.3.1 | Controlli documentali | 44 |
| 5.3.2 | Prove dopo l'installazione | 44 |
| 5.4 | MANUTENZIONE | 44 |
| 5.5 | NORMATIVA DI RIFERIMENTO | 45 |
| 5.6 | MISURAZIONE E CONTABILIZZAZIONE | 45 |
| 6 | IMPERMEABILIZZAZIONI DELLA SOLETTA | 46 |
| 6.1 | CAPPA DI ASFALTO SINTETICO | 46 |
| 6.1.1 | Caratteristiche dei materiali | 46 |
| 6.1.2 | Modalità di applicazione | 47 |
| 6.1.3 | Prove e Controlli | 48 |
| 6.2 | MANTO DI IMPERMEABILIZZAZIONE CONTINUO REALIZZATO IN OPERA CON BITUME MODIFICATO CON ELASTOMERI ED ARMATO CON TESSUTO NON TESSUTO | 49 |
| 6.2.1 | Caratteristiche dei materiali | 49 |
| 6.2.2 | Modalità di applicazione | 50 |
| 6.2.3 | Prove e Controlli | 51 |
| 6.3 | MANTO DI IMPERMEABILIZZAZIONE REALIZZATO CON GUAINA BITUMINOSA PREFORMATE ED ARMATE | 51 |
| 6.3.1 | Caratteristiche dei materiali | 52 |
| 6.3.2 | Modalità di applicazione | 53 |
| 6.3.3 | Prove e Controlli | 56 |
| 6.4 | NORMATIVA DI RIFERIMENTO | 57 |



Coordinamento Territoriale/Direzione
CAPITOLATO SPECIALE DI APPALTO
Norme Tecniche per l'esecuzione del contratto Parte 2
IT.PRL.05.17 - Rev.1.0
Opere d'arte maggiori Ponti e viadotti

| | | |
|-----|---|----|
| 6.5 | MISURAZIONE E CONTABILIZZAZIONE | 57 |
| 7 | SISTEMI DI RACCOLTA ACQUA DI PIATTAFORMA | 58 |
| 7.1 | CARATTERISTICHE | 58 |
| 7.2 | PROVE E CONTROLLI | 60 |
| 7.3 | MANUTENZIONE | 60 |
| 7.4 | MISURAZIONE E CONTABILIZZAZIONE | 61 |
| 8 | APPENDICE A – TEMPERATURE MASSIME E MINIME PER LA PROGETTAZIONE DEI PONTI | 62 |



1 OPERE IN CARPENTERIA METALLICA

Il presente capitolato si applica a tutte le strutture in acciaio, comprese le carpenterie metalliche delle sezioni miste acciaio-calcestruzzo- destinate alla realizzazione di ponti, viadotti, cavalcavia. Per l'acciaio impiegato in galleria si rimanda la capitolato specifico.

Il presente capitolato è di riferimento inoltre, alle opere minori realizzate in carpenteria metallica quali, ad esempio, passerelle, portali, coperture, ecc.. Diversamente, non si applica alle lamiera grecate e ai profilati a freddo.

L'Appaltatore dovrà fornire ad ANAS il nominativo del costruttore delle carpenterie metalliche, ovvero il nominativo del centro di trasformazione ed il nominativo dell'officina di produzione della carpenteria metallica, unitamente alla documentazione richiesta per essi dalle vigenti Norme Tecniche per le costruzioni (di seguito semplicemente chiamate NTC).

Il costruttore o l'officina di produzione della carpenteria metallica dovranno essere in possesso di tutti i requisiti richiesti dalle NTC per i centri di trasformazione delle carpenterie metalliche.

L'ANAS si riserva la facoltà di procedere alla verifica di quanto sopra riportato anche mediante ispezione di personale qualificato.

L'Appaltatore dovrà eseguire le opere nel rispetto delle indicazioni contenute nel progetto esecutivo, nelle NTC, nel presente capitolato e nella norma UNI EN 1090-2 (laddove questa non sia in contrasto con le NTC o con le indicazioni riportate nel presente capitolato) e nelle norme da queste richiamate, tenendo conto delle seguenti indicazioni:

- Ai sensi del par. 11.3.4.5 e della tabella 11.3.XI delle NTC le opere in parola sono strutture soggette a fatica corrispondenti al livello D della citata tabella.
- Ai sensi del paragrafo 4 della UNI EN 1090-2 la classe di esecuzione sarà la EXC3.
- Ai sensi del paragrafo 4 della UNI EN 1090-2 il grado di preparazione delle superfici sarà, salvo diversa disposizione della Direzione Lavori, P2.
- Ai sensi del paragrafo 4 della UNI EN 1090-2 la classe delle tolleranze geometriche funzionali sarà la "classe 1".

1.1 CARATTERISTICHE DEI MATERIALI

I materiali impiegati nella costruzione di strutture in acciaio dovranno essere conformi al par. 11.3.4.1 (marcatura CE) delle NTC. Si potranno utilizzare anche materiali innovativi per i quali il produttore e/o il Centro di Trasformazione potrà pervenire alla Marcatura CE in conformità a Benestare Tecnici Europei (ETA), ovvero, in alternativa, dovrà essere in possesso di un Certificato di



Idoneità Tecnica all'Impiego rilasciato dal Servizio Tecnico Centrale (rif. caso "C)" del par. 11.1 delle NTC).

I materiali impiegati saranno conformi alle vigenti NTC e a quanto indicato nel progetto esecutivo, integrato dalle prescrizioni del c.a.p. 5 della UNI EN 1090-2 e da quanto segue.

Per i piatti non sono richieste condizioni più rigorose di quanto indicato al primo capoverso del par. 5.3.3 della UNI EN 1090-2 e la tolleranza sullo spessore dovrà essere, con rif. al par. 5.3.3 della UNI EN 1090-2, di classe A.

Tutti i bulloni dovranno essere forniti da un unico produttore per l'intero appalto e avere coefficiente K-class pari a 2 (per bulloneria ad attrito).

I pioli tipo Nelson l'acciaio sarà di qualità S235J2G3 + C450 secondo EN 10025, norma di riferimento UNI-EN-ISO 13918 ed avrà le seguenti caratteristiche:

- $f_y \geq 350 \text{ N/mm}^2$;
- $f_u \geq 450 \text{ N/mm}^2$;
- Strizione 50%
- Altre caratteristiche secondo NTC.

1.1.1 RESILIENZA DEI COMPONENTI SALDATI

Le tipologie di acciaio da impiegare nelle strutture saldate dovrà corrispondere al seguente schema (rif. norma UNI-EN-10025) tipologico:

- S275 JO/J2G1;
- S355 JO/J2G1/K2G1/K2G1.

Dove i primi 4 codici alfanumerici indicano la destinazione d'uso dell'acciaio (S=strutturale) e la resistenza caratteristica allo snervamento ($275/355 \text{ N/mm}^2$), calcolata per spessori fino a 16mm), mentre i rimanenti codici rappresentano la qualità degli acciai in relazione alla saldabilità e ai valori di resilienza secondo quanto riportato nelle NTC e nella UNI EN 10025.

La scelta della qualità degli acciai in relazione alla saldabilità e ai valori di resilienza è indicata nel progetto esecutivo o, laddove mancante, verrà determinata sulla base della temperatura di minima impiego della opera $T_i = T_{min} - 5^\circ\text{C}$. La temperatura T_i andrà chiaramente indicata nelle relazioni del progetto d'officina.

La temperatura T_{min} è definita come temperatura minima invernale dell'aria nel sito della costruzione con riferimento ad un periodo di ritorno di 50 anni.

In mancanza di adeguate indagini statistiche basate su dati specifici relativi al sito in esame, T_{min} dovrà essere calcolata in base alle espressioni riportate nell'Appendice A del presente Capitolato.



Sulla base del valore T_i ottenuto, verrà determinata la resilienza secondo quanto riportato in UNI EN 10025.

In mancanza delle suddette valutazioni sul valore di T_i , le qualità degli acciai non dovranno essere inferiori alla seguente tabella, valida per profili composti saldati:

| | sp ≤ 20 [mm] | 20 [mm] < sp ≤ 40 [mm] | sp > 40 [mm] |
|-------------|---------------------|----------------------------------|------------------------|
| S275 | JO | J2 | K2 |
| S355 | JO | J2 | K2 |

Per profili laminati e per piastrame non saldato, si potranno utilizzare materiali di grado JO.

In alternativa agli acciai sopra citati, è ammesso l'impiego di materiale autoprotetto, in funzione dello spessore, del tipo S355JOW, S355J2G1W, S355K2G1W, aventi caratteristiche meccaniche equivalenti a quelle dell'acciaio S355JO, S355J2G1 e S355K2G1 UNI-EN 10025.

1.1.2 PROTEZIONI SUPERFICIALI

Tutte le strutture in acciaio non autopatinabile dovranno essere protette contro la corrosione in accordo alle prescrizioni del progetto esecutivo e alle specifiche di cui alla sezione "Verniciature" delle presenti Norme Tecniche e, laddove non in contrasto con i precedenti documenti, al c.a.p. 10 e all'appendice F della UNI EN 1090-2.

Il colore di finitura sarà definito dai documenti di progetto esecutivo o, in mancanza di indicazioni specifiche, l'Appaltatore dovrà chiedere istruzioni alla Direzione Lavori.

1.2 MODALITÀ DI ESECUZIONE

Per l'esecuzione dell'opera l'Appaltatore si atterrà ai capitoli da 6 a 9 della norma UNI EN 1090-2.

1.2.1 PROGETTO D'OFFICINA

L'Appaltatore sarà tenuto a presentare in tempo utile, prima dell'approvvigionamento dei materiali e degli appoggi, all'esame ed all'approvazione della D.L. il progetto d'officina delle opere, ovvero:

- a) elaborati costruttivi;
- b) una relazione recante evidenza delle modifiche tecniche eventualmente apportate rispetto al progetto esecutivo.



In particolare gli elaborati costruttivi saranno composti da:

- specifiche di esecuzione, che saranno redatte sensi del paragrafo 4 della UNI EN 1090-2 e conterranno solo le informazioni di cui ai punti da "a)" ad "e)" del par. 4.1.1.
- specifiche di saldatura basate su qualifiche di procedimento in conformità alle UNI-EN ISO 15614, UNI-EN ISO 15614, UNI-EN ISO 15609 e UNI-EN ISO 17635;
- i disegni di officina con evidenza di tipi e qualità degli acciai impiegati; tipi e qualità dei bulloni impiegati; i diametri e la disposizione dei bulloni, nonché dei fori relativi; precarico dei bulloni ad alta resistenza e relative coppie di serraggio; tolleranze; le modalità di trattamento protettivo (laddove previsto) e le finiture superficiali degli elementi metallici nel sito di montaggio; gli schemi di montaggio; le controfrecce di officina;
- la relazione tecnica e di calcolo della struttura durante il montaggio;
- relazioni di calcolo dei manufatti provvisori necessari alla movimentazione e al sostegno dei componenti costruttivi;
- relazione di calcolo delle opere, qualora modificate rispetto al progetto esecutivo;
- quanto richiesto nei par. 9.3.1, 9.3.2 e 9.6.1 della UNI EN 1090-2.

La relazione tecnica e di calcolo della struttura durante il montaggio conterrà la descrizione del funzionamento statico della struttura nelle diverse fasi, riportando, per ogni fase quanto segue: calcoli statici; i parametri geometrici da controllare, riportando, per ognuno di essi, un range di valori entro il quale i dati rilevati siano da ritenersi coerenti con le previsioni progettuali. La suddetta relazione, dovrà inoltre contenere le procedure correttive da adottare qualora i risultati ottenuti non fossero coerenti con le previsioni progettuali. La suddetta relazione, dovrà infine contenere una procedura di posa in opera e controllo del sistema apparecchi di appoggio, cunei di compenso e strutture metalliche, da condividere con il fornitore degli apparecchi di appoggio.

Per quanto concerne le specifiche di saldatura, è fatto obbligo all'Appaltatore di avvalersi, a sua cura e spese, della consulenza dell'Istituto Italiano della Saldatura o altro Ente terzo equivalente, il quale dovrà tenere in conto anche delle indicazioni contenute nel presente capitolato. Le specifiche di saldatura dovranno contenere almeno indicazioni e prescrizioni su:

- materiali.
- caratteristiche e dimensioni del materiale d'apporto.
- geometrie e le tolleranze ammesse.
- finiture e preparazioni superficiali.
- sostegni temporanei.
- assemblaggi temporanei



- protezione dalle intemperie.
- procedimento e sequenza di saldatura.
- posizione della saldatura.
- tecnica della saldatura.
- parametri elettrici.
- parametri termici e caratteristiche e modalità di esecuzione dell'eventuale trattamento termico.
- specifiche delle prove e dei controlli (estensione, quantità, tipologia, normativa di riferimento, criteri di ammissibilità dei difetti) da effettuare prima, durante e dopo la saldatura.
- modalità di riparazione delle saldature non ammissibili.
- specifiche delle prove e dei controlli delle saldature riparate.

Nella progettazione e nell'impiego delle attrezzature di montaggio, l'Appaltatore è tenuto a rispettare le norme, le prescrizioni ed i vincoli che eventualmente venissero imposti da Enti, Uffici e persone responsabili riguardo la zona interessata ed in particolare:

- per l'ingombro degli alvei dei corsi d'acqua;
- per le sagome da lasciare libere nei sovrappassi o sottopassi di strade, autostrade, ferrovie, tramvie, ecc.;
- per le interferenze con servizi di soprasuolo e di sottosuolo

L'esame e la verifica da parte della Direzione dei Lavori, dei progetti e dei certificati ricevuti non esonerano in alcun modo l'Appaltatore dalle responsabilità derivanti per legge e per pattuizione di contratto.

Le operazioni di montaggio potranno iniziare soltanto dopo il benestare della D.L.

1.2.2 MONTAGGIO DI PROVA

È facoltà della Direzione Lavori disporre montaggi di prova di parti della struttura o dell'intera costruzione senza che l'Appaltatore possa opporsi o chiedere compensi di sorta.

1.2.3 IDENTIFICAZIONE E RINTRACCIABILITÀ DEI MATERIALI

L'Appaltatore sarà tenuto a garantire l'identificazione e rintracciabilità dei materiali ai sensi dei par. 11.3.1.4, 11.3.1.5, 11.3.1.7, 11.3.4.11.2 delle NTC.

All'atto della ricezione delle lamiere presso lo stabilimento e comunque prima dell'inizio della fabbricazione delle strutture metalliche, le stesse verranno marchiate mediante punzonatura o



vernici indelebili che associano la lamiera ad un codice alfanumerico identificante univocamente la placca e la colata madre dalle quali è stata ricavata.

A corredo dei disegni d'officina, dopo l'approvvigionamento dei materiali, saranno quindi fornite alla Direzione Lavori le distinte dei materiali, contenenti almeno i seguenti dati:

- posizioni e marche d'officina;
- Numero della commessa
- Dimensioni dei pezzi da ricavare
- Quantità
- Tolleranze di lavorazione
- Qualità del materiale richiesto
- Dimensione del materiale da lavorare
- Estremi di identificazione dei relativi documenti di collaudo.
- Note

L'Appaltatore dovrà, inoltre, far conoscere per iscritto, prima dell'approvvigionamento dei materiali da impiegare, la loro provenienza con riferimento alle distinte di cui sopra.

1.2.4 PRESCRIZIONI INTEGRATIVE PER I COLLEGAMENTI BULLONATI

Vengono di seguito riportate le prescrizioni integrative alla norma UNI EN 1090-2.

1.2.4.1 Criteri generali

Per i giunti ad attrito saranno impiegati bulloni precaricati a serraggio controllato.

Nelle unioni non ad attrito che potranno essere soggette a vibrazioni o ad inversioni di sforzo, dovranno essere sempre impiegati controdadi.

1.2.4.2 Forature

I fori per i bulloni devono essere eseguiti col trapano con assoluto divieto dell'uso della fiamma.

Nei collegamenti bullonati si dovrà procedere alla alesatura di quei fori che non risultino entro i limiti di tolleranza foro-bullone.

Se il diametro del foro alesato risulta superiore al diametro nominale del bullone oltre la tolleranza prevista, si dovrà procedere alla sostituzione del bullone con uno di diametro superiore o, in alternativa, l'Appaltatore dell'opera dovrà presentare una propria proposta di modifica del giunto da sottomettere alla verifica ed alla successiva approvazione della Direzione Lavori.

1.2.4.3 Montaggio



Per il serraggio dei bulloni, si dovranno usare chiavi equipaggiate con un meccanismo limitatore della coppia applicata.

È ammesso il serraggio dei bulloni anche con chiave pneumatica purché questa venga controllata con chiave dinamometrica, la cui taratura eseguita con l'eventuale moltiplicatore dovrà risultare da certificato rilasciato da Laboratorio ufficiale.

L'utilizzo effettivo della chiave dinamometrica dovrà essere registrato in un apposito libretto; ne sarà consentito un uso massimo di 180 giorni dalla data di taratura.

Tutti i meccanismi di serraggio dovranno garantire una precisione non minore del $\pm 4\%$.

I bulloni di classe 10.9 dovranno essere montati in opera almeno con una rosetta posta sotto la testa della vite (smusso verso testa) e una rosetta posta sotto il dado (smusso verso il dado). I bulloni di classe 8.8 dovranno essere montati in opera almeno con una rosetta sotto il dado.

I giunti da serrare dovranno essere montati nella posizione definitiva mediante un numero opportuno di "spine" in grado di irrigidire convenientemente il giunto e consentire la perfetta corrispondenza dei fori. L'uso delle spine d'acciaio è ammesso, in corso di montaggio, esclusivamente per richiamare i pezzi nella giusta posizione.

Si procederà quindi a serrare i bulloni di un estremo dell'elemento da collegare, con una coppia pari a circa il 60% di quella prescritta, il serraggio dovrà iniziare dal centro del giunto procedendo gradualmente verso l'esterno.

1.3 PROVE E CONTROLLI

Laddove possibile le prove ed i controlli saranno effettuati prima del montaggio finale dell'opera.

Tutte le prove ed i controlli saranno eseguiti a cura dell'Appaltatore concordandone le modalità con la Direzione Lavori. In questo senso, la Direzione Lavori stabilirà a propria discrezione il tipo e l'estensione dei controlli da eseguire.

1.3.1 CONTROLLI DOCUMENTALI

Controlli previsti nei par. 11.3.1.4, 11.3.1.5, 11.3.1.7, 11.3.4.11.2 delle NTC e a quanto indicato nel presente capitolato.

1.3.2 CONTROLLI SUI PRODOTTI E SUI MATERIALI

Controlli previsti nei par. 11.3.1.4, 11.3.1.5, 11.3.1.7, 11.3.4.11.2 e 11.3.4.11.3 delle NTC e a quanto indicato nel presente capitolato.

1.3.3 CONTROLLI SULLA ESECUZIONE



La Direzione Lavori verificherà che l'esecuzione dell'opera avvenga secondo le indicazioni e le previsioni del progetto d'officina, integrato dalle prescrizioni contenute nel presente capitolato e dai capitoli da 6 a 10 della norma UNI EN 1090-2.

1.3.4 CONTROLLI GEOMETRICI E DIMENSIONALI SUI MANUFATTI

La Direzione Lavori potrà effettuare controlli geometrici e dimensionali ai sensi del capitolo 11 e del par. 12.3 della norma UNI EN 1090-2. A tal riguardo si specifica che la classe di tolleranza ammessa è pari alla classe 1.

1.3.5 CONTROLLI SULLE SALDATURE

La Direzione Lavori stabilirà il tipo e l'estensione dei controlli da eseguire sulle saldature, sia in corso d'opera che ad opera finita, in conformità a quanto stabilito dalle NTC e tenendo conto delle specifiche di saldatura. Consulenza e controlli saranno eseguiti dagli Istituti indicati dalla Direzione Lavori.

Per i controlli e le ispezioni delle saldature l'Appaltatore metterà a disposizione personale in possesso di idoneo certificato rilasciato dall'I.I.S. o da altro Ente terzo equivalente. Il personale dovrà avere esperienza documentata nello specifico campo della realizzazione di strutture metalliche per ponti e viadotti. Detto personale dovrà inoltre essere in possesso di certificato di livello 2 secondo UNI EN 473 ed opererà in accordo alle specifiche tecniche del progetto specifico.

I controlli radiografici, laddove previsti, devono essere contromarcati con punzonature sui pezzi, in modo da consentire la loro successiva identificazione.

La distribuzione dei controlli non distruttivi da effettuare su ogni tipologia di saldatura sarà non meno di quanto di seguito indicato.

1.3.5.1 Giunti a T con cordoni d'angolo e giunti a parziale penetrazione

Esame visivo: 100% delle saldature;

Esame magnetoscopico: 20% delle saldature anima-piattabanda delle travi;

Esame ultrasonoro: 10% delle saldature rimanenti.

1.3.5.2 Giunti testa a testa a piena penetrazione

Esame visivo: 100% delle saldature;

Esame magnetoscopico :20% delle saldature;

Esame ultrasonoro: 100% dei giunti tesi;

50% dei giunti compressi;

25% dei giunti longitudinali di anima e fondo.

1.3.5.3 Giunti testa a testa di lamiera non previsti a disegno



I giunti testa a testa di lamiera non previsti a disegno verranno controllati al 100% con esame visivo, magnetoscopico e ultrasonoro e verranno riportati sui disegni "as built". Come criterio di accettabilità, tali giunti dovranno soddisfare i requisiti della norma UNI EN 25817 classe di qualità B.

1.3.5.4 Pioli connettori

Esame visivo:100% delle saldature;

Prova di piegamento a 30°:5% dei pioli (a colpi di mazza)

Eventuali discontinuità risultanti dall'esame visivo saranno ripristinate con elettrodi rivestiti. Non è ammessa la presenza di cricche nelle saldature dei pioli.

In caso di rottura di almeno il 5% dei pioli testati tutti i pioli della stessa membratura saranno sottoposti alla medesima prova.

1.3.5.5 Criteri di ammissibilità dei difetti

I criteri di ammissibilità dei difetti sono indicati nel par. 7.6 della norma UNI EN 1090-2.

Nel caso di esito negativo, i controlli sulle saldature saranno estesi per 1 m da ogni lato del difetto o, nel caso di giunti corti (inferiori a 1 m) a due giunti adiacenti. Nel caso di ulteriori difetti i controlli saranno estesi al 100% del giunto difettoso. Il ritorno alle percentuali di controllo stabilite dalla specifica sarà deciso dalla Direzione Lavori in funzione dell'esito dei successivi controlli.

1.3.6 CONTROLLI SULLE UNIONI BULLONATE

La Direzione Lavori stabilirà il tipo e l'estensione dei controlli da eseguire.

I controlli sulle unioni bullonate dovranno interessare sia le superfici (controllo del trattamento superficiale finalizzato all'attrito) e sia il serraggio dei bulloni.

Per tali controlli si farà riferimento ai par. 12.5 della norma UNI EN 1090-2 o, in alternativa, a quanto di seguito specificato (da attuare per ogni unione).

Per ogni unione sarà effettuato un controllo di serraggio su un numero di bulloni pari al 10% del totale ed in ogni caso non meno di quattro.

Il controllo avverrà con le seguenti modalità:

- si marcherà dado e vite del bullone serrato per identificare la loro posizione rispetto al coprigiunto;
- si allenterà il dado con una rotazione di almeno 60°;
- si rinserrerà il dado verificando che l'applicazione della coppia prescritta lo riporti nella posizione originaria;
- si verificherà con la procedura sopra descritta che la coppia di serraggio di almeno il 5% dei bulloni del giunto sia corretta (con un minimo di quattro bulloni per unione)



bullonata), scegliendo i bulloni da verificare in modo da interessare in maniera regolare tutta l'estensione del giunto stesso.

Nel caso in cui anche un solo bullone testato risulti mal serrato si dovrà procedere a ricontrollare tutti i bulloni del giunto interessato.

1.4 PROVE DI CARICO E COLLAUDO

Prima di sottoporre le strutture in acciaio alle prove di carico verrà eseguita da parte della Direzione Lavori un'accurata visita preliminare di tutte le membrature per constatare che le strutture siano state eseguite in conformità ai relativi disegni di progetto, alle buone regole d'arte ed a tutte le prescrizioni di contratto.

La Direzione Lavori dovrà redigere apposito verbale da consegnare all'Appaltatore ed al collaudatore che riporti l'esito dell'ispezione.

Prima delle prove di carico la Direzione Lavori potrà ordinare la ripresa delle coppie di serraggio per tutti i bulloni della struttura.

Ove nulla osti, si procederà quindi alle prove di carico, se previste, ed al collaudo statico delle strutture, operazioni che verranno condotte secondo le prescrizioni di legge.

1.5 MANUTENZIONE

Laddove non previsti in progetto, si dovranno eseguire dei fori per lo scarico delle acque di eventuale infiltrazione.

Nella redazione del "Piano di manutenzione dell'opera e delle sue parti" si dovrà dare particolare attenzione ai seguenti aspetti, considerati peculiari per le strutture in parola.

- I percorsi e le modalità di accesso alle parti oggetto di ispezione.
- Ispezione e pulizia delle cosiddette trappole di corrosione, ovvero zone dove si possono formare accumuli di acqua, di guano, di terriccio, ecc. In tali zone la velocità di corrosione delle strutture (sia quelle autoprotette e sia quelle protette da idonea vernice) aumenta sensibilmente.
- Ispezione delle asolature dotate di griglie o reti antipassero.
- Ispezione e controlli dei giunti bullonati.
- Ispezione e controlli delle saldature.
- Le modalità di sollevamento degli impalcati per la sostituzione degli appoggi. In tal senso si dovranno fornire le seguenti informazioni: ubicazione dei martinetti; portata dei martinetti; entità del sollevamento (attenzione si dovrà porre al valore massimo consentito nelle strutture iperstatiche senza superare gli Stati Limite di Esercizio previsti in progetto); eventuali limitazioni all'esercizio stradale; eventuali conseguenze sui giunti; azioni caratteristiche, sia orizzontali (vento, eventuale frenatura) e sia verticali, agenti sui vincoli



provvisori o sui martinetti durante le operazioni in parola. Per travate continue andrà indicata la possibilità di effettuare il sollevamento su una o più pile contemporaneamente e fornita l'entità del sollevamento per ogni pila interessata.


Come previsto dalla normativa vigente il Manuale di manutenzione deve prevedere anche la collocazione nell'intervento delle parti menzionate e la loro rappresentazione grafica.

Con particolare riferimento alle saldature non si dovranno indicare riferimenti generici, ma si dovranno individuare in maniera univoca sulla struttura, sulla base degli elaborati progettuali, le saldature maggiormente sollecitate sia a fatica e sia per carichi statici. In particolare si richiede che per le unioni saldate:

- le cui conseguenze della possibile crisi a fatica siano significative (ovvero travi principali, saldature trasversali delle piastre ortotrope) e per i quali si sia adottato un coefficiente di sicurezza compreso tra 1.35 e 1.15;
- le cui conseguenze della possibile crisi a fatica siano moderate (ovvero sistemi di controvento, sistemi di irrigidimento, traversi, saldature degli irrigidimenti delle piastre ortotrope) e per i quali si sia adottato un coefficiente di sicurezza compreso tra 1.15 e 1.00;

sarà necessario indicare nel Piano di Manutenzione dell'Opera la circostanza di effettuare un controllo dopo un periodo di tempo dall'avvio dell'esercizio stradale pari a $0.5 \times V_n$ (V_n è la vita nominale). I controlli saranno descritti nel Piano di Manutenzione dell'Opera e dovranno essere uguali a quelli effettuati durante la costruzione per i dettagli in parola.

Laddove previsti i percorsi di ispezione, questi saranno preferibilmente collocati in prossimità della corsia lenta/emergenza e costituiti da idonee passerelle collegate alla struttura principale, come rappresentato nella immagine seguente.

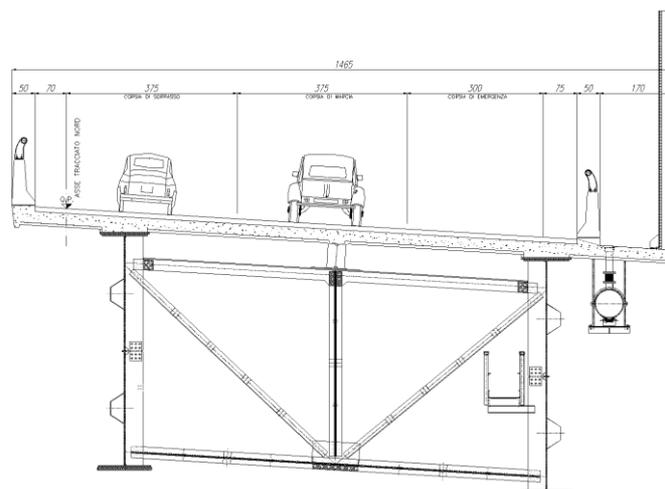



Per le zone di saldatura considerate critiche è necessario che il dettaglio stesso sia studiato in maniera tale da poter essere ispezionato. In particolare si riporta, a titolo esemplificativo, il dettaglio relativo alla giunzione bullonata tra le travi principali: i coprigiunti devono avere una geometria tale da permettere la visibilità della saldatura di composizione anima/piattabanda e permettere il relativo eventuale intervento di riparazione.

N.B.: *al fine di poter ispezionare il cordone di saldatura la distanza "d" dovrà comunque essere almeno di 20 mm.*

1.6 NORMATIVA DI RIFERIMENTO

- Norme Tecniche per le costruzioni
- UNI EN 1090-2

1.7 MISURAZIONE E CONTABILIZZAZIONE

1.7.1 NORME GENERALI

Resta stabilito che, sia per i lavori compensati a corpo che per quelli compensati a misura, l'Appaltatore ha l'onere contrattuale di predisporre in dettaglio tutti i disegni contabili delle opere realizzate e delle lavorazioni eseguite con l'indicazione (quote, prospetti e quant'altro necessario) delle quantità, parziali e totali, nonché con l'indicazione delle relative operazioni aritmetiche e degli sviluppi algebrici necessari alla individuazione delle quantità medesime, di ogni singola categoria di lavoro attinente l'opera o la lavorazione interessata.

Detti disegni contabili, da predisporre su supporto informatico e da predisporre, in almeno duplice copia su idoneo supporto cartaceo, saranno obbligatoriamente consegnati tempestivamente alla Direzione Lavori per il necessario e preventivo controllo e verifica da effettuare sulla base delle misurazioni, eseguite in contraddittorio con l'Appaltatore, durante l'esecuzione dei lavori.

Tale documentazione contabile è indispensabile per la predisposizione degli Stati di Avanzamento Lavori e per l'emissione delle relative rate di acconto, secondo quanto stabilito in merito per i pagamenti.

La suddetta documentazione contabile resterà di proprietà dell'Amministrazione committente.

Tutto ciò premesso e stabilito, si precisa che:



- I lavori compensati "a misura" saranno liquidati secondo le misure geometriche, o a numero, o a peso, così come rilevate dalla Direzione dei Lavori in contraddittorio con l'Appaltatore durante l'esecuzione dei lavori
- I lavori da compensare "a corpo" saranno controllati in corso d'opera attraverso le misure geometriche, o a peso, o a numero, rilevate dalla Direzione dei Lavori in contraddittorio con l'Appaltatore, e confrontate con le quantità rilevabili dagli elaborati grafici

Per la predisposizione degli Stati di Avanzamento Lavori e per l'emissione delle relative rate d'acconto il corrispettivo da accreditare nei S.A.L. è la parte percentuale del totale del prezzo a corpo risultante da tale preventivo controllo, oltre le prescritte trattenute di Legge e le eventuali risultanze negative (detrazioni) scaturite a seguito del Collaudo in corso d'opera.

A completamento avvenuto di tutte le opere a corpo, risultante da apposito Verbale di constatazione redatto in contraddittorio con l'Appaltatore, la Direzione dei Lavori provvederà, con le modalità suddette, al pagamento del residuo, deducendo le prescritte trattenute di Legge e le eventuali risultanze negative scaturite dalle operazioni e dalle verifiche effettuate dalla Commissione di Collaudo in corso d'opera.

Si precisa che il prezzo dedicato alla modalità di varo "di punta" deve essere applicato nel caso in cui il varo sia realizzato anche con l'ausilio di attrezzatura metallica costituita da derrik, ovvero avambecco e retrobecco, ovvero macchine per la spinta/trazione longitudinale dell'impalcato.

1.7.2 CRITERI DI MISURA

Per la misurazione di quanto realizzato, oltre a fare riferimento a quanto descritto nelle relative voci di Elenco Prezzi, si fa presente che i manufatti d'acciaio, di qualsiasi genere e per ogni utilizzo, composti da lamiera, lamiera ondulata, profilati, tubi, barre, getti di fusione, ecc., saranno contabilizzati a corpo secondo i relativi articoli d'Elenco Prezzi e misurati in base al loro peso. Potranno essere effettuate delle verifiche a campione, mediante pesature in contraddittorio tra Direzione Lavori ed Impresa, con stesura d'apposito verbale controfirmato dalle parti.

Ogni operazione di pesatura dovrà riferirsi a parti di uno stesso manufatto. E' pertanto esclusa la pesatura cumulativa d'elementi appartenenti a manufatti diversi, anche quando si tratta di controventi, piastre, bullonerie, rosette, ecc..

I relativi articoli d'Elenco Prezzi comprendono: la fornitura di tutti i materiali; la lavorazione secondo i disegni costruttivi; la posa ed il fissaggio in opera.

Si intendono comunque compresi nei relativi articoli di Elenco Prezzi gli oneri per le lavorazioni quali, le forature, le saldature, le bullonerie, le piastre, i relativi sfridi.

Infine potrà essere valutata la quantità attraverso lo sviluppo geometrico dei vari elementi che compongono la struttura, suddivisi per tipologia di profilato, dimensione, spessore nel caso di



Coordinamento Territoriale/Direzione
CAPITOLATO SPECIALE DI APPALTO
Norme Tecniche per l'esecuzione del contratto Parte 2
IT.PRL05.17 - Rev.1.0
Opere d'arte maggiori Ponti e viadotti

lamiere, moltiplicati per il peso unitario determinato in base alle dimensioni ed al peso specifico di 7,85 Kg/dmc indicato nel D.M. 14 gennaio 2008.



2 ELEMENTI PREFABBRICATI

Il presente Capitolato si applica a tutte le strutture in c.a. e c.a.p. prefabbricate destinate alla realizzazione di ponti, viadotti, cavalcavia e sottovia. Le indicazioni riportate nei paragrafi seguenti possono costituire utile riferimento per altri elementi prefabbricati quali: gallerie artificiali; manufatti idraulici; ecc.

Gli elementi prefabbricati tipicamente utilizzati nella costruzione dei ponti sono: travi; pre dalles (o lastre secondo la norma UNI EN 15050), pulvini, elementi delle pile, elevazioni delle spalle o dei muri d'ala o dei muri andatori.

Il presente capitolato si applica agli elementi di cui al cap. 11.8 dalle vigenti Norme Tecniche per le costruzioni (di seguito semplicemente chiamate NTC).

Ai sensi delle suddetta normativa gli elementi prefabbricati da ponte e i muri dovranno recare la marcatura CE.

L'Appaltatore dovrà comunicare ad ANAS il nominativo del produttore dei manufatti, unitamente alla documentazione richiesta per essi dalle vigenti Norme Tecniche per le costruzioni (di seguito semplicemente chiamate NTC).

È richiesto che il produttore dei manufatti abbia un sistema di controllo della produzione ai sensi del par. 11.8.3 delle NTC e che lo stabilimento di produzione sia qualificato ai sensi del par. 11.8.4.1 delle NTC.

L'ANAS si riserva la facoltà di procedere alla verifica di quanto sopra riportato.

L'Appaltatore dovrà eseguire le opere nel rispetto delle indicazioni contenute nel progetto esecutivo, nelle NTC, nel presente capitolato e nelle norme seguenti:(laddove queste non sia in contrasto con le NTC o con le indicazioni riportate nel presente capitolato):

- UNI EN 13369 (regole comuni per prodotti prefabbricati in calcestruzzo).
- UNI EN 15050 (prodotti prefabbricati in calcestruzzo – elementi da ponte).
- UNI EN 15258 (prodotti prefabbricati in calcestruzzo - elementi per muri di sostegno).

Si rappresenta che i manufatti in parola costituiscono, usualmente, una produzione occasionale.

2.1 CARATTERISTICHE DEI MATERIALI

Per le parti inerenti i materiali costituenti gli elementi prefabbricati in cls (cls, acciai, malte, resine) si rimanda al capitolato dedicato ai calcestruzzi e acciai per c.a. e c.a.p.

2.1.1 CARATTERISTICHE SUPERFICIALI DEI MANUFATTI



In sede di costruzione si dovrà fornire particolare attenzione a realizzare il livello di rugosità (o scabrezza) previsto dal Progettista nelle zone di interfaccia tra il manufatto ed il getto in opera.

2.2 MODALITÀ DI ESECUZIONE

Per la costruzione, trasporto e posa in opera l'Appaltatore si atterrà alle norme UNI EN 13369, UNI EN 15258 e UNI EN 15050 (laddove queste non sia in contrasto con le NTC o con le indicazioni riportate nel presente capitolato) e nelle norme da queste richiamate.

2.2.1 DOCUMENTI DI ACCOMPAGNAMENTO

L'Appaltatore sarà tenuto a presentare in tempo utile, prima dell'approvvigionamento dei materiali e degli appoggi, all'esame ed all'approvazione della D.L. la documentazione prevista nei par. 11.1 e 11.8.5 delle NTC. Tale documentazione sarà integrata da:

- una relazione recante evidenza delle modifiche tecniche eventualmente apportate rispetto al progetto esecutivo;
- relazione di calcolo e disegni delle opere, qualora le opere siano state modificate rispetto al progetto esecutivo;
- il Certificato di Origine, di cui al punto e) del par. 11.8.5 delle NTC, completo delle parti non interessate al deposito presso il Servizio Tecnico Centrale del MIT.

I materiali richiesti per le unioni (malte, resine, betoncini, ecc.) dovranno essere debitamente specificati nella relazione di cui al punto b) del par. 11.8.5 delle NTC, tenendo conto delle seguenti indicazioni:

1. per le resine o malte di incollaggio tra elementi prefabbricati si dovrà porre particolare attenzione alle temperature previste in cantiere e alla loro compatibilità con i prodotti previsti.
2. particolare attenzione sarà data alla protezione delle estremità dei trefoli in testata, che sarà effettuata mediante stuccatura e rasatura con malte cementizie fibrorinforzate a ritiro compensato.
3. Particolare attenzione sarà data nel riempire le asolature rese eventualmente necessarie per le operazioni di sollevamento o di deviazione dei trefoli; il riempimento sarà effettuato con malte cementizie fibrorinforzate o con betoncini fibrorinforzati a ritiro compensato. Nessun inserto metallico dovrà comunque avere un copriferro inferiore di quello minimo previsto per l'armatura lenta.

Le istruzioni e le specifiche di montaggio (previste al par. 11.8.5 delle NTC) dovranno contenere una procedura di posa in opera e controllo del sistema apparecchi di appoggio, cunei di compenso e sottostrutture, da condividere con il fornitore degli apparecchi di appoggio.



Nella progettazione e nell'impiego delle attrezzature di montaggio, l'Appaltatore è tenuto a rispettare le norme, le prescrizioni ed i vincoli che eventualmente venissero imposti da Enti, Uffici e persone responsabili riguardo la zona interessata ed in particolare:

- per l'ingombro degli alvei dei corsi d'acqua;
- per le sagome da lasciare libere nei sovrappassi o sottopassi di strade, autostrade, ferrovie, tramvie, ecc.;
- per le interferenze con servizi di soprasuolo e di sottosuolo

L'esame e la verifica da parte della Direzione dei Lavori, dei progetti e dei certificati ricevuti non esonerano in alcun modo l'Appaltatore dalle responsabilità derivanti per legge e per pattuizione di contratto.

Le operazioni di montaggio potranno iniziare soltanto dopo il benessere della D.L.

2.3 PROVE E CONTROLLI

Laddove possibile le prove ed i controlli sui manufatti saranno effettuati in stabilimento.

La Direzione Lavori stabilirà a propria discrezione il tipo e l'estensione dei controlli da eseguire.

2.3.1 CONTROLLI DOCUMENTALI

Controlli previsti nei par. 11.1, 11.8.2 e 11.8.4 delle NTC e a quanto indicato nel presente capitolato.

2.3.2 CONTROLLI SUI PRODOTTI E SUI MATERIALI

Si rimanda al capitolato dedicato ai calcestruzzi e acciai per c.a. e c.a.p.

2.3.3 CONTROLLI SULLA PRODUZIONE E SUL MONTAGGIO

Controlli previsti nei par. 11.8.3 delle NTC e a quanto indicato nel presente capitolato.

La Direzione Lavori potrà altresì verificare che la costruzione ed il montaggio dell'opera avvengano secondo le indicazioni di progetto, integrato dalle prescrizioni contenute nel presente capitolato e nelle norme UNI EN 13369, UNI EN 15258 e UNI EN 15050 (laddove queste non sia in contrasto con le NTC o con le indicazioni riportate nel presente capitolato) e nelle norme da queste richiamate.

2.3.4 CONTROLLI GEOMETRICI E DIMENSIONALI SUI MANUFATTI

La Direzione Lavori potrà effettuare controlli geometrici e dimensionali secondo quanto previsto nelle norme UNI EN 13369, UNI EN 15258 e UNI EN 15050.

Particolare attenzione deve essere posta alla "monta" delle travi presollecitate in stabilimento: tale deformazione, misurata prima del montaggio in opera, deve essere compatibile con la geometria della struttura stessa in relazione alle esigenze di montaggio (compatibilità con il requisito di planarità delle superfici orizzontali degli appoggi; monta differenziale tra travi della stessa campata,



che può portare uno scorretto posizionamento delle dalles o dei trasversi; ecc.)e alle esigenze dell'esercizio stradale (eccessiva ondulazione del piano carrabile; scorretto deflusso longitudinale dell'acqua di piattaforma).

2.4 PROVE DI CARICO E COLLAUDO

Prima di sottoporre le strutture in acciaio alle prove di carico verrà eseguita da parte della Direzione Lavori un'accurata visita preliminare di tutte le strutture per constatare che le strutture siano state eseguite in conformità ai relativi disegni di progetto, alle buone regole d'arte ed a tutte le prescrizioni di contratto.

La Direzione Lavori dovrà redigere apposito verbale da consegnare all'Appaltatore ed al collaudatore che riporti l'esito dell'ispezione.

Ove nulla osti, si procederà quindi alle prove di carico, se previste, ed al collaudo statico delle strutture, operazioni che verranno condotte secondo le prescrizioni di legge.

2.5 MANUTENZIONE

Laddove non previsti in progetto, si dovranno eseguire dei fori per lo scarico delle acque di eventuale infiltrazione.

Nella redazione del "Piano di manutenzione dell'opera e delle sue parti" si dovrà dare particolare attenzione ai seguenti aspetti, considerati peculiari per le strutture in parola.

- I percorsi e le modalità di accesso alle parti oggetto di ispezione. Gli elementi chiusi e privi di idoneo "passo d'uomo" (quali, ad esempio, le travi con sezione ad U o ad Omega) dovranno essere dotati di apposite aperture che consentano l'introduzione e la movimentazione di telecamere, secondo modalità e procedure descritte "Piano di manutenzione dell'opera e delle sue parti".
- Ispezione delle asolature dotate di griglie o reti antipassero.
- Le modalità di sollevamento degli impalcati per la sostituzione degli appoggi. In tal senso si dovranno fornire le seguenti informazioni: ubicazione dei martinetti; portata dei martinetti; entità del sollevamento (attenzione si dovrà porre al valore massimo consentito nelle strutture iperstatiche senza superare gli Stati Limite di Esercizio previsti in progetto); eventuali limitazioni all'esercizio stradale; eventuali conseguenze sui giunti; azioni caratteristiche, sia orizzontali (vento, eventuale frenatura) e sia verticali, agenti sui vincoli provvisori o sui martinetti durante le operazioni in parola. Per travate continue andrà indicata la possibilità di effettuare il sollevamento su una o più pile contemporaneamente e fornita l'entità del sollevamento per ogni pila interessata.



Come previsto dalla normativa vigente il Manuale di manutenzione deve prevedere anche la collocazione nell'intervento delle parti menzionate e la loro rappresentazione grafica.

2.6 **NORMATIVA DI RIFERIMENTO**

- Norme Tecniche per le costruzioni
- UNI EN 13369
- UNI EN 15050
- UNI EN 15258

2.7 **MISURAZIONE E CONTABILIZZAZIONE**

Le travi di impalcato saranno computate a metro lineare e contabilizzate con gli articoli previsti dall'Elenco Prezzi ANAS.

I manufatti prefabbricati in conglomerato cementizio armato, normale o precompresso saranno contabilizzate secondo la relativa voce dell'Elenco Prezzi.

Quando, nell'esecuzione di impalcati, sono impiegate travi costruite fuori opera in c.a. o in c.a.p., di luce superiore a 2 m, il loro sollevamento, trasporto e collegamento in opera a qualsiasi altezza, sarà contabilizzato con i relativi articoli dell'Elenco Prezzi.

Se, in una stessa opera d'arte, sono impiegate travi di luci diverse, gli aumenti o le detrazioni per variazioni del numero delle travi, saranno applicate separatamente per gruppi di travi rientranti nella stessa classe di luci.

Per luci inferiori a 2 m, l'onere di sollevamento, trasporto e collocamento in opera è compreso negli articoli dell'Elenco prezzi relativi ai conglomerati cementizi.

L'armatura di sostegno di casseforme per getti in opera, a qualsiasi altezza, di solette su travi varate in c.a., c.a.p. o acciaio, anche per le parti a sbalzo, sarà computata in base alla superficie determinata misurando in larghezza, normalmente all'asse delle travi, la distanza tra i bordi delle travi o tra il bordo della trave ed il filo esterno dello sbalzo ed in lunghezza la distanza fra le testate della soletta misurata parallelamente all'asse delle travi. L'articolo di cui sopra comprende anche l'onere per la fornitura e messa in opera dell'armatura di sostegno delle casseforme per il getto dei traversi.

L'armatura di sostegno per le dalle impiegate come casseforme a perdere sarà contabilizzata con l'articolo dell'Elenco prezzi relativo alle armature di sostegno di casseforme per getto in opera di solette e traversi su travi varate.



3 OPERE IN C.A.P. A CAVI O BARRE POST TESI

Il presente Capitolato si applica a tutte le strutture in c.a.p. (sia prefabbricate e sia gettate in opera) post tese destinate alla realizzazione di ponti, viadotti, cavalcavia e sottovia. Per le strutture prefabbricate e post tese si applicano anche le disposizioni contenute nel capitolo dedicato agli elementi prefabbricati. Per i materiali di cui al Capitolato dedicato ai calcestruzzi e acciai per c.a. e c.a.p. si rimanda alle indicazioni ivi contenute. Per l'esecuzione ed i controlli delle parti gettate in opera si applicano le norme UNI EN 13670, con riferimento ad una Classe di esecuzione pari a 3 e una Classe di tolleranza pari a 1.

Il sistema di precompressione è l'insieme dei componenti (ancoraggi, deviatori, armature di frettaggio, guaine con relativi sistemi di unione e collegamento, pasta di iniezione delle guaine, sistemi di sfiato e di iniezione delle guaine, accoppiatori ed accessori speciali) e delle attrezzature (pompe, martinetti, spingitrefoli, ecc.) che consentono l'installazione, tesatura e protezione di cavi scorrevoli composti da trefoli, fili o barre di acciaio per la presollecitazione di elementi strutturali.

L'Appaltatore dovrà impiegare sistemi di precompressione conformi al par. 11.5.1 delle Norme Tecniche per le costruzioni (di seguito semplicemente chiamate NTC), **forniti da un unico produttore per l'intero appalto**. Nel caso di sistemi di precompressione a barre la fornitura del sistema di precompressione includerà anche le barre. L'installazione (posa in opera, messa in tensione e iniezione delle guaine) di tali sistemi dovrà essere effettuata da personale specializzato e dotato di una specifica esperienza e capacità per l'installazione di sistemi di post tensione. Detto personale dovrà avere i requisiti indicati nello ETA (European Technical Approval) del sistema di precompressione prescelto.

L'ANAS si riserva la facoltà di procedere alla verifica di quanto sopra riportato anche mediante ispezione di personale qualificato.

L'Appaltatore dovrà eseguire le opere nel rispetto delle indicazioni contenute nel progetto esecutivo, nelle NTC e nel presente capitolato.

3.1 CARATTERISTICHE DEI MATERIALI

I materiali impiegati nella costruzione di strutture post tese (boiacche o paste di iniezione delle guaine, acciai da precompressione, malte e calcestruzzo) dovranno essere conformi ai requisiti richiesti dalle NTC e dal progetto esecutivo.

Per le caratteristiche delle boiacche o paste e per le relative procedure di iniezione delle guaine e di prova si farà riferimento alla norma UNI EN 445, UNI EN 446, UNI EN 447.

Per le caratteristiche delle guaine e per le relative procedure di prova si farà riferimento alle norme UNI EN 523 e UNI EN 524.



Per il calcestruzzo, in aggiunta a quanto indicato nella relativa sezione del presente capitolato dedicata ai calcestruzzi, saranno anche effettuate prove preliminari finalizzate alla determinazione del mix design adatto a soddisfare i requisiti previsti dal progetto esecutivo in termini di:

- evoluzione temporale della resistenza;
- evoluzione temporale della deformabilità;
- evoluzione temporale della creep;
- evoluzione temporale della ritiro.

3.2 MODALITÀ DI ESECUZIONE

Le operazioni di montaggio/varo potranno iniziare soltanto dopo il benestare della D.L.

Nella progettazione e nell'impiego delle attrezzature di montaggio, l'Appaltatore è tenuto a rispettare le norme, le prescrizioni ed i vincoli che eventualmente venissero imposti da Enti, Uffici e persone responsabili riguardo la zona interessata ed in particolare:

- per l'ingombro degli alvei dei corsi d'acqua;
- per le sagome da lasciare libere nei sovrappassi o sottopassi di strade, autostrade, ferrovie, tramvie, ecc.;
- per le interferenze con servizi di soprasuolo e di sottosuolo

3.2.1 PROGETTO COSTRUTTIVO

L'Appaltatore sarà tenuto a presentare in tempo utile, prima dell'approvvigionamento dei materiali e dei prodotti, all'esame ed all'approvazione della D.L. il progetto costruttivo delle opere, ovvero:

- c) elaborati costruttivi;
- d) una relazione recante evidenza delle modifiche tecniche eventualmente apportate rispetto al progetto esecutivo.

In particolare gli elaborati costruttivi saranno composti da:

- specifiche di esecuzione;
- disegni costruttivi;
- relazione tecnica e di calcolo della struttura durante il montaggio/varo;
- piano di monitoraggio topografico (laddove richiesto dalla Direzione Lavori);
- relazioni di calcolo dei manufatti provvisori necessari alla movimentazione e al sostegno dei componenti costruttivi;



- relazione di calcolo delle opere, qualora modificate rispetto al progetto esecutivo.

L'esame e la verifica da parte della Direzione dei Lavori dei progetti e dei certificati ricevuti non esonerano in alcun modo l'Appaltatore dalle responsabilità derivanti per legge e per pattuizione di contratto.

3.2.1.1 Specifiche di esecuzione

Le specifiche di esecuzione saranno redatte nel rispetto di quanto previsto nel progetto esecutivo e delle istruzioni fornite dal fornitore del sistema di precompressione. Le specifiche di esecuzione conterranno le eventuali prove, i criteri di valutazione delle non conformità e gli interventi necessari alla loro risoluzione.

Le specifiche richieste sono:

- La specifica sui materiali e prodotti impiegati, finalizzata alla definizione delle caratteristiche individuate per il progetto in parola e alle procedure di imballo, trasporto, magazzinaggio, manipolazione e protezione temporanea.
- La specifica per il getto e la maturazione dei cls, tenendo in conto una Classe di maturazione pari a 4 (ai sensi della citata norma UNI EN 13670).
- La specifica di identificazione e rintracciabilità dei materiali e dei componenti.
- La specifica di montaggio del sistema di precompressione (che comprende: guaine, manicotti per guaine, attacchi per l'iniezione, sfiati, collegamenti per gli sfiati, drenaggi, raccordi agli ancoraggi e cappucci degli ancoraggi, sistema di sostegno della guaina durante il getto, ecc.).
- La specifica di controllo delle guaine, da effettuare prima dell'installazione dei trefoli.
- La specifica di tesatura dei cavi e controllo degli allungamenti, con relativa scheda di tesatura, con le tolleranze ammesse e la risoluzione delle eventuali non conformità attese in sito.
- La specifica di pulizia ed iniezione delle guaine, con relativa scheda di iniezione e disegni di posizionamento dei punti di iniezione e di sfiato.
- La specifica di protezione dei trefoli dopo la messa in tensione e prima dell'iniezione delle guaine.
- La specifica di sigillatura e protezione delle testate di ancoraggio dalla corrosione.
- La specifica di trasferimento di carico dai vincoli provvisori ai vincoli definitivi.
- La specifica per la messa in sicurezza delle strutture in condizioni speciali (es. venti eccezionali o cadute accidentali di alcuni elementi costruttivi) occorrenti durante il montaggio/varo.



3.2.1.2 Disegni costruttivi

I disegni costruttivi (carpenterie, armature, posizione e tracciato delle armature di precompressione, ecc.) costituiscono l'adattamento del progetto esecutivo al sistema di precompressione prescelto, alle modalità di montaggio/varo da impiegare e alla geometria dei vari elementi costruttivi, così come modificata dalle eventuali "contro frecce" costruttive. I disegni costruttivi includono anche i disegni dei manufatti provvisori necessari alla movimentazione e al sostegno dei componenti costruttivi (derrick, carrivaro, ecc.) durante il montaggio/varo.

3.2.1.3 Relazione tecnica e di calcolo della struttura durante il montaggio

La relazione tecnica e di calcolo della struttura durante il montaggio conterrà la descrizione del funzionamento statico della struttura nelle diverse fasi, riportando, per ogni fase quanto segue:

- sequenza e tempistica di attuazione delle operazioni;
- posizionamento dei manufatti provvisori necessari alla movimentazione e al sostegno dei componenti costruttivi in relazione alle fasi di avanzamento della costruzione;
- sequenza delle tesature dei cavi di precompressione e calcoli degli allungamenti teorici;
- calcoli statici;
- resistenze dei cls attese per le diverse fasi della costruzione;
- attuazione delle eventuali distorsioni da indurre nella struttura;

3.2.1.4 Piano di monitoraggio topografico

Il piano di monitoraggio topografico è finalizzato al controllo topografico della struttura in corso di costruzione. Il piano di monitoraggio topografico sarà basato sulle deformazioni calcolate in sede di progettazione e dovrà riportare:

- la geometria attesa della deformata della struttura, con indicazione di un range di valori entro il quale i dati rilevati siano da ritenersi coerenti con le previsioni progettuali;
- le specifiche di controllo topografico della struttura e di controllo della temperatura nei punti significativi della struttura;
- le procedure correttive da adottare qualora i risultati ottenuti non fossero coerenti con le previsioni progettuali.

3.2.1.5 Relazione di calcolo delle opere modificate rispetto al progetto esecutivo

Tale relazione si rende necessaria qualora l'adattamento del progetto esecutivo al sistema di precompressione prescelto (es: attrito delle guaine, tracciato dei cavi, rientro dei cunei di bloccaggio, ecc.) e alle modalità di montaggio/varo da impiegare (es: sequenza e tempistica di costruzione, geometria degli elementi costruttivi, ecc.) e ai materiali (essenzialmente al cls)



effettivamente previsti per la costruzione comporti una variazione dei parametri assunti alla base della progettazione

3.2.2 IDENTIFICAZIONE E RINTRACCIABILITÀ DEI MATERIALI

Per le strutture prefabbricate e post tese si applicano anche le disposizioni contenute nel capitolo dedicato agli elementi prefabbricati. Per i materiali di cui al Capitolato dedicato ai calcestruzzi e acciai per c.a. e c.a.p. si rimanda alle indicazioni ivi contenute. Per gli altri materiali si rimanda alla "Specificazione di identificazione e rintracciabilità dei materiali e dei componenti" contenuta nel progetto costruttivo.

3.2.3 PRESCRIZIONI PARTICOLARI PER L'ESECUZIONE

3.2.3.1 Attrezzatura per la messa in tensione

Il sistema di misura dei martinetti dev'essere tarato. Il certificato di taratura (non anteriore di 6 mesi) deve comprendere una curva di taratura che stabilisca la correlazione fra i valori dati dal sistema di misura (manometro, trasduttore di forza o altro) ed il carico applicato dai martinetti. La tolleranza dei valori misurati dev'essere stabilita per tutta la gamma di taratura e non deve essere maggiore del 2% dei corrispondenti carichi applicati.

La taratura deve essere fornita da un laboratorio qualificato in conformità alle normative di legge vigenti (DPR 6 giugno 2001 n. 380 Art. 59).

Tutte le attrezzature devono subire la manutenzione ad intervalli regolari.

Solo in particolari esigenze costruttive, laddove non si possa utilizzare un martinetto multiplo, sarà ammesso, dietro preventiva approvazione della Direzione Lavori, l'utilizzo di martinetti di tipo monotrefolo.

3.2.3.2 Installazione dei cavi

Il tipo, la classe e le informazioni di rintracciabilità degli elementi di tensione dovranno essere registrati per ogni cavo.

I cavi di postensione dovranno essere messi in opera e legati all'armatura lenta e ai supporti in maniera tale che mantengano la loro posizione entro le tolleranze permesse (vedi 7.2.6 (1) e 10.6 EN 13670-1). I loro supporti dovranno essere progettati e posizionati in modo da evitare qualsiasi danno alle guaine e per limitare l'effetto di ondeggiamento seguendo le indicazioni fornite dal titolare dello ETA del sistema di precompressione; in assenza di tali indicazioni il posizionamento del cavo sarà assicurato ogni 50cm.

Durante la costruzione, i cavi dovranno essere adeguatamente sigillati contro la penetrazione di umidità.

3.2.3.3 Tesatura



La tesatura dovrà essere conforme ad un programma predisposto sulla base del progetto costruttivo. Il programma dovrà includere almeno:

- l'identificazione delle fasi di costruzione in cui si deve effettuare la tesatura del cavo;
- all'interno di ogni fase interessata, l'ordine in cui i cavi successivi devono essere tesati e, se necessario, i requisiti per le prove di attrito e le fasi di tesatura di ogni singolo cavo;
- per ogni cavo, la forza iniziale e l'allungamento corrispondente previsto;
- le tolleranze sulle forze iniziali e sugli allungamenti, in accordo alle norme vigenti o alle specifiche del progetto.

L'applicazione e/o il trasferimento della postensione ad una struttura dovrà essere fatto progressivamente ed è ammesso soltanto quando la resistenza del calcestruzzo è uguale o maggiore della resistenza minima a compressione specificata in relazione al sistema di postensione prescelto.

L'allungamento totale di ciascun cavo misurato in sito dovrà situarsi all'interno delle tolleranze indicate nello ETA del sistema di precompressione. In assenza di indicazioni è ammessa una tolleranza compresa tra +/- 15% dell'allungamento teorico calcolato. Scostamenti che eccedono i limiti indicati saranno tempestivamente sottoposti all'attenzione del Progettista. Nel caso di deviazione dalle prestazioni specificate durante la tesatura, non sono permessi il taglio delle estremità del cavo o l'iniezione. Non dovranno essere effettuate altre lavorazioni che possano ostacolare la ritesatura; queste saranno posticipate sino all'approvazione del rapporto con la revisione dei dati di tesatura.

Salvo diversamente indicato nelle specifiche di esecuzione, si raccomanda di non effettuare la tesatura con temperature ambiente inferiori a -10°C . La tesatura non dovrà comunque essere mai effettuata quando la temperatura della struttura è al disotto di $+5^{\circ}\text{C}$. Questa restrizione è legata alle difficoltà che si potrebbero incontrare in queste condizioni con il riempimento delle guaine, operazione che deve essere effettuata entro un breve tempo dalla tesatura.

Entro 7 giorni dalla tesatura i cavi dovranno essere iniettati, salvo diversamente indicato nelle specifiche di esecuzione.

3.3 PROVE E CONTROLLI

Tutte le ispezioni e le prove saranno eseguite a cura dell'Appaltatore concordandone le modalità con la Direzione Lavori. In questo senso, la Direzione Lavori stabilirà a propria discrezione il tipo e l'estensione dei controlli da eseguire.

La Direzione Lavori dovrà almeno effettuare i controlli previsti:

- nel Capitolato dedicato ai calcestruzzi e acciai per c.a. e c.a.p. per i materiali ivi trattati.



- nella sezione del presente Capitolato dedicata alle strutture prefabbricate.
- nel cap. 11.5.1 delle NTC per i sistemi di precompressione.
- nel progetto costruttivo.
- Nella norma UNI EN 13670 per gli elementi gettati in opera.

Le operazioni di tesatura e di iniezione non potranno effettuarsi in assenza della Direzione Lavori.

3.4 PROVE DI CARICO E COLLAUDO

Prima di sottoporre le strutture alle prove di carico verrà eseguita da parte della Direzione Lavori un'accurata visita preliminare di tutte le membrature per constatare che le strutture siano state eseguite in conformità ai relativi disegni di progetto, alle buone regole d'arte ed a tutte le prescrizioni di contratto.

La Direzione Lavori dovrà redigere apposito verbale da consegnare all'Appaltatore ed al collaudatore che riporti l'esito dell'ispezione.

Ove nulla osti, si procederà quindi alle prove di carico, se previste, ed al collaudo statico delle strutture, operazioni che verranno condotte secondo le prescrizioni di legge.

3.5 MANUTENZIONE

Laddove non previsti in progetto, si dovranno eseguire dei fori per lo scarico delle acque di eventuale infiltrazione.

Nella redazione del "Piano di manutenzione dell'opera e delle sue parti" si dovrà dare particolare attenzione ai seguenti aspetti, considerati peculiari per le strutture in parola.

- Ispezione delle asolature dotate di griglie o reti antipassero.
- Le modalità di sollevamento degli impalcati per la sostituzione degli appoggi. In tal senso si dovranno fornire le seguenti informazioni: ubicazione dei martinetti; portata dei martinetti; entità del sollevamento (attenzione si dovrà porre al valore massimo consentito nelle strutture iperstatiche senza superare gli Stati Limite di Esercizio previsti in progetto); eventuali limitazioni all'esercizio stradale; eventuali conseguenze sui giunti; azioni caratteristiche, sia orizzontali (vento, eventuale frenatura) e sia verticali, agenti sui vincoli provvisori o sui martinetti durante le operazioni in parola. Per travate continue andrà indicata la possibilità di effettuare il sollevamento su una o più pile contemporaneamente e fornita l'entità del sollevamento per ogni pila interessata.



- Il richiamo alle parti del progetto costruttivo qualora sia stata eventualmente prevista la possibilità di installare precompressione aggiuntiva esterna successivamente all'entrata in esercizio dell'opera.

Come previsto dalla normativa vigente il Manuale di manutenzione deve prevedere anche la collocazione nell'intervento delle parti menzionate e la loro rappresentazione grafica.

3.6 NORMATIVA DI RIFERIMENTO

- Norme Tecniche per le costruzioni
- UNI EN 13670
- UNI EN 445
- UNI EN 446
- UNI EN 447
- UNI EN 523
- UNI EN 524
- ETAG 013 – Linee Guida di Benestare Tecnico Europeo per i componenti di sistemi di postensione

3.7 MISURAZIONE E CONTABILIZZAZIONE

Il peso dell'acciaio per strutture in conglomerato cementizio armato precompresso con il sistema a cavi scorrevoli sarà determinato moltiplicando lo sviluppo teorico di progetto dei cavi, compreso tra le facce esterne degli apparecchi di bloccaggio, per il numero dei fili componenti il cavo e per il peso unitario dei fili stessi, calcolato in funzione del diametro nominale e della massa volumica dell'acciaio di 7,85 kg/dm³.

Il peso dell'acciaio in barre per calcestruzzi precompressi sarà determinato moltiplicando lo sviluppo teorico di progetto delle barre, compreso tra le facce esterne degli apparecchi di ancoraggio, per il peso unitario della barra, calcolato in funzione del diametro nominale e della massa volumica dell'acciaio di 7,85 kg/dm³.

L'articolo di Elenco prezzi dell'acciaio per strutture in conglomerato cementizio armato precompresso comprende la fornitura dell'acciaio, tutti gli oneri necessari per dare l'acciaio in opera a perfetta regola d'arte ed inoltre:

- a) per il sistema a cavi scorrevoli e per il sistema a barre:



la fornitura e posa in opera delle guaine, comprese le relative giunzioni; la fornitura e posa in opera dei ferri distanziatori dei cavi e dei sistemi di stabilizzazione delle guaine durante il getto; le legature delle guaine costituenti ciascun cavo ad intervalli di 50 cm; le iniezioni delle guaine dei cavi; le teste e le piastre di ancoraggio; la mano d'opera, i mezzi ed i materiali per la messa in tensione di cavi e per il bloccaggio dei dispositivi; gli accoppiatori;

b) per il sistema a fili aderenti:

la fornitura e posa in opera dei dispositivi di posizionamento dei fili all'interno della struttura, degli annessi metallici ed accessori di ogni tipo; la mano d'opera, i mezzi ed i materiali necessari per la messa in tensione dei fili, per il bloccaggio degli stessi e per il taglio a stagionatura avvenuta della struttura, delle estremità dei fili non annegate nel conglomerato cementizio; la perfetta sigillatura delle sbrecciature nell'intorno dei fili tagliati sulla superficie delle testate della struttura;



4 APPOGGI E DISPOSITIVI ANTISISMICI

Il presente capitolato si applica agli appoggi strutturali (in seguito definiti semplicemente appoggi) di cui al cap. 11.6 dalle vigenti Norme Tecniche per le costruzioni (di seguito semplicemente chiamate NTC) e ai dispositivi antisismici (in seguito definiti semplicemente dispositivi) di cui al cap. 11.9 delle NTC.

Ai sensi delle suddetta normativa gli appoggi strutturali e i dispositivi antisismici dovranno recare la marcatura CE.

Per le malte o le resine necessarie al collegamento dei suddetti elementi alle strutture dell'opera si rimanda al capitolato dedicato ai calcestruzzi e acciai per c.a. e c.a.p.

L'Appaltatore dovrà fornire ad ANAS il nominativo del fornitore degli appoggi e dei dispositivi, unitamente alla documentazione richiesta per essi NTC.

L'Appaltatore dovrà eseguire le opere nel rispetto delle indicazioni contenute nel progetto esecutivo, nelle NTC, nel presente capitolato, nella norma UNI EN 1337 per gli appoggi, nella norma UNI EN 15129 per i dispositivi e nelle norme da queste richiamate.

Per gli appoggi e per i dispositivi antisismici di opere sovrappassanti linee ferroviarie si farà riferimento anche alla specifica RFI "Specifiche per il progetto, la produzione, il controllo della produzione e la posa in opera dei dispositivi di vincolo e dei coprigiunti degli impalcati ferroviari e dei cavalcavia".

L'ANAS si riserva la facoltà di procedere alla verifica di quanto sopra riportato anche mediante ispezione di personale qualificato.

4.1 CARATTERISTICHE

4.1.1 TEMPERATURE DI ESERCIZIO

Gli appoggi e i dispositivi in parola dovranno essere progettati e costruiti per lavorare nel campo delle temperature comprese tra T_{min} e T_{max} .

Il valore T_{max} o T_{min} , definite rispettivamente come temperatura massima estiva e minima invernale dell'aria nel sito della costruzione, con riferimento ad un periodo di ritorno di 50 anni è riportato nell'Appendice A.

Il valore della temperatura di esercizio influenza particolarmente sul comportamento dei dispositivi antisismici contenenti fluidi viscosi.

Il valore di T_{min} e T_{max} dei dispositivi e degli appoggi forniti in cantiere sarà chiaramente indicato tra le caratteristiche prestazionali elencate nelle specifiche tecniche.

4.1.2 PROTEZIONI ANTI POLVERE E ANTI CORROSIVA



Per la protezione anticorrosiva si farà riferimento ad una classe di esposizione ambientale pari a C5-I o C5-M secondo la normativa EN ISO 12944-2. Per la durabilità della protezione si farà riferimento al livello "alto" (High) secondo la normativa EN ISO 12944-5.

Gli appoggi saranno dotati di completa protezione antipolvere realizzata con raschia polvere e soffiotti neoprene che si estenderanno per tutta l'escursione dell'apparecchio. I fermi e i contrassegni degli appoggi dovranno essere visibili o ubicati all'esterno della protezione.

Il valore della Vita Utile dei dispositivi e degli appoggi forniti in cantiere sarà chiaramente indicato tra le caratteristiche prestazionali elencate nelle specifiche tecniche.

4.1.3 PREREGOLAZIONE

La pre-regolazione è talvolta necessaria per far fronte ai movimenti differiti nel tempo degli impalcati in cls e ai movimenti giornalieri e stagionali dovuti alla variazione termica.

In sede di progetto si dovrà tenere in conto di entrambi i suddetti fenomeni e, laddove ritenuto necessario, contrastarli con idonea prerregolazione di apparecchi e dispositivi.

Laddove possibile la prerregolazione dovrà essere effettuata in officina; interventi di prerregolazione in cantiere potranno essere eseguiti soltanto dal personale del produttore degli appoggi e dei dispositivi.

Per la misura della temperatura della struttura della struttura si potrà fare riferimento a misure dirette o a correlazioni tra la temperatura dell'aria e quella della struttura stessa. A tal fine si farà riferimento ai seguenti documenti:

- Appendice C della UNI EN 1337-1;
- Appendice B della UNI EN 1337-10;
- Figura 6.1 dell'Eurocodice 1 parte 1.5 (EN 1991-1.5).

Gli apparecchi e i dispositivi saranno dotati, laddove non palesemente impossibile, di scala graduata e di indice di misura per lo scorrimento.

I valori e le modalità della prerregolazione saranno indicati nelle specifiche tecniche di posa in opera.

La prerregolazione dei dispositivi e degli appoggi sarà chiaramente indicata tra le caratteristiche prestazionali elencate nelle specifiche tecniche e nel "Rapporto di ispezione iniziale".

4.1.4 COLLEGAMENTO ALLE STRUTTURE



Le piastre di base degli apparecchi d'appoggio non muniti di contropiastro inferiore dovranno essere arretrate di almeno 10cm dal bordo libero più vicino del baggiolo, se muniti di contropiastre, le stesse dovranno essere arretrate di almeno 5 cm dal bordo libero più vicino del baggiolo.

La contropiastro superiore collegata ad una travata in c.a. o c.a.p. dovrà essere posta ad una distanza di almeno 10cm dalla testata e dai lati della trave stessa.

4.1.4.1 Verifica delle zanche di collegamento ai baggioli in c.a.

Per limitare le pressioni di contatto sul calcestruzzo il diametro delle zanche deve essere determinato attraverso modellazioni agli elementi finiti considerando un vincolo superiore a cerniera. In assenza del suddetto calcolo rigoroso il diametro minimo "Dmin" delle zanche non deve risultare inferiore a:

$$D_{min} = \text{radq}(3.5*V/2.5*\text{radq}(R_{ck}*f_{yk}))$$

dove:

- V = forza di taglio (SLU o SLC) agente sulla zanca;
- Rck= resistenza caratteristica cubica del calcestruzzo;
- f_{yk}= tensione caratteristica di snervamento dell'acciaio della zanca

,prevedendo una lunghezza della zanca almeno pari al valore massimo tra 25cm e 3*Dmin.

La forza orizzontale trasmessa dalla zanca al cls dovrà poi essere equilibrata da armatura metallica idoneamente disposta intorno ad essa.

4.1.5 SOSTITUZIONE

Tutti gli appoggi e i dispositivi dovranno essere sostituibili secondo i seguenti criteri:

- senza effettuare alcuna traslazione orizzontale dell'impalcato;
- con sollevamento massimo non eccedente 20mm.

Le modalità di sostituzione ed in particolare l'entità del sollevamento massimo necessario saranno chiaramente indicate nelle specifiche tecniche dei dispositivi e degli appoggi forniti in cantiere.

4.2 MODALITÀ DI INSTALLAZIONE

Per l'installazione degli appoggi l'Appaltatore si atterrà alla UNI EN 1337-11. Tale norma sarà di riferimento anche per i dispositivi.

L'installazione avverrà come indicato nel "Manuale contenente le specifiche tecniche per la posa in opera".

Le operazioni di montaggio potranno iniziare soltanto dopo il benestare della D.L.



Dopo la posa in opera, l'Appaltatore redigerà il "Rapporto di ispezione iniziale" ai sensi dei par. 5 e 7 della UNI EN 1337-11. Tale documento farà parte del "Piano di manutenzione dell'opera".

4.2.1 PROGETTO COSTRUTTIVO

L'Appaltatore sarà tenuto a presentare in tempo utile, prima dell'approvvigionamento dei materiali e degli appoggi, all'esame ed all'approvazione della D.L. il progetto d'officina di appoggi e dispositivi, ovvero:

- a) elaborati costruttivi;
- b) una relazione recante evidenza delle modifiche tecniche eventualmente apportate rispetto al progetto esecutivo.

In particolare gli elaborati costruttivi saranno composti da:

- i disegni di officina;
- i disegni di installazione (per i quali si farà sempre riferimento al par. 4 della Uni EN 1337-11);
- le specifiche tecniche;
- il manuale contenente le specifiche tecniche per la posa in opera;
- la relazione di calcolo.

Nei suddetti documenti dovranno essere evidenziati:

- il calcolo delle escursioni e delle rotazioni previste per gli apparecchi nelle singole fasi di funzionamento; dovranno essere esposti separatamente i contributi dovuti alle variazioni termiche e alle deformazioni viscosi ed al ritiro del calcestruzzo;
- l'indicazione della tolleranza ammessa per l'orizzontalità ed il parallelismo dei piani di posa degli apparecchi;
- le modalità di collegamento alle strutture;
- le modalità e i materiali per la rettifica e correzione di eventuali non conformità riscontrabili in sito rispetto alle geometrie attese per il collegamento.

L'esame e la verifica da parte della Direzione dei Lavori, dei progetti e dei certificati ricevuti non esonerano in alcun modo l'Appaltatore dalle responsabilità derivanti per legge e per pattuizione di contratto.

4.3 PROVE E CONTROLLI

Laddove possibile le prove ed i controlli saranno effettuati prima del montaggio finale in opera.



Tutte le ispezioni e le prove saranno eseguite a cura dell'Appaltatore concordandone le modalità con la Direzione Lavori. In questo senso, la Direzione Lavori stabilirà a propria discrezione il tipo e l'estensione dei controlli da eseguire.

4.3.1 CONTROLLI DOCUMENTALI

Controlli previsti nei par. 11.1 (marcatura CE) 11.6 e 11.9 delle NTC e a quanto indicato nel presente capitolato.

Il Direttore Lavori dovrà verificare, in fase di accettazione, la presenza del manuale contenente le specifiche tecniche di posa in opera, nonché, in fase di esecuzione, curare che l'installazione avvenga in coerenza con dette specifiche.

4.3.2 PROVE DI ACCETTAZIONE

Controlli previsti nei par. 11.6 e 11.9 delle NTC delle NTC e a quanto altro indicato nel presente capitolato.

Per gli appoggi le prove di cui par. 11.6 delle NTC saranno eseguite secondo le stesse modalità delle prove di qualificazione.

Per i dispositivi le prove di cui par. 11.9 delle NTC saranno eseguite secondo quanto più restrittivo tra le NTC e la UNI EN 15129.

4.3.3 CONTROLLI SULLA ESECUZIONE

La Direzione Lavori verificherà che l'esecuzione dell'opera avvenga secondo le indicazioni e le previsioni del progetto d'officina, integrato dalle prescrizioni contenute nel presente capitolato e nella norma UNI EN 1337-11.

4.4 PROVE DI CARICO E COLLAUDO

Prima di sottoporre le strutture in acciaio alle prove di carico verrà eseguita da parte della Direzione Lavori un'accurata visita preliminare di tutte le membrature per constatare che le strutture siano state eseguite in conformità ai relativi disegni di progetto, alle buone regole d'arte ed a tutte le prescrizioni di contratto.

La Direzione Lavori dovrà redigere apposito verbale da consegnare all'Appaltatore ed al collaudatore che riporti l'esito dell'ispezione.

Ove nulla osti, si procederà quindi alle prove di carico, se previste, ed al collaudo statico delle strutture, operazioni che verranno condotte secondo le prescrizioni di legge.



4.5 MANUTENZIONE

Per la redazione del "Piano di manutenzione dell'opera e delle sue parti" si farà riferimento, sia per gli appoggi e sia per i dispositivi, alla UNI EN 1337-10. Tale documento sarà di riferimento sia per le modalità di ispezione e sia per la documentazione (schede tipologiche) ivi suggerita.

Il "Piano di manutenzione dell'opera e delle sue parti" conterrà anche:

- Il Rapporto di ispezione iniziale;
- I percorsi e le modalità di accesso alle parti oggetto di ispezione.
- La frequenza delle ispezioni periodiche e principali;
- Le schede per l'ispezione, adattate agli apparecchi e dispositivi del progetto;
- La Vita Utile;
- L'evoluzione temporale attesa della cinematica dei vincoli in conseguenza delle variazioni volumetriche differite del cls.
- Le specifiche per la sostituzione;

Come previsto dalla normativa vigente il Manuale di manutenzione deve prevedere anche la collocazione nell'intervento delle parti menzionate e la loro rappresentazione grafica.

4.6 NORMATIVA DI RIFERIMENTO

- Norme Tecniche per le costruzioni
- UNI EN 1337
- UNI EN 15129

4.7 MISURAZIONE E CONTABILIZZAZIONE

Saranno contabilizzati con i relativi articoli di Elenco prezzi, che comprendono oltre alle forniture e lavorazioni ivi richiamate, tutti gli oneri e le prescrizioni delle presenti Norme.

L'unità di misura delle lavorazioni sarà riferita al numero di elementi posti in opera o in alternativa al volume degli elementi stessi misurato in dm³



5 GIUNTI DI ESPANSIONE

Il presente capitolato si applica ai coprigiunti di espansione/contrazione (in seguito definiti semplicemente appoggi).

Per le malte o le resine necessarie al collegamento dei suddetti elementi alle strutture dell'opera si rimanda al capitolato dedicato ai calcestruzzi e acciai per c.a. e c.a.p.

L'Appaltatore dovrà fornire ad ANAS il nominativo del fornitore dei giunti.

L'Appaltatore dovrà eseguire le opere nel rispetto delle indicazioni contenute nel progetto esecutivo, nelle NTC e nel presente capitolato. La norma ETAG costituisce altresì un utile riferimento.

Per i giunti di opere sovrappassanti linee ferroviarie si farà riferimento anche alla specifica RFI "Specifica per il progetto, la produzione, il controllo della produzione e la posa in opera dei dispositivi di vincolo e dei coprigiunti degli impalcati ferroviari e dei cavalcavia".

L'ANAS si riserva la facoltà di procedere alla verifica di quanto sopra riportato anche mediante ispezione di personale qualificato.

5.1 CARATTERISTICHE

5.1.1 TEMPERATURE DI ESERCIZIO

I dispositivi in parola dovranno essere progettati e costruiti per lavorare nel campo delle temperature comprese tra T_{min} e T_{max} .

Il valore T_{max} o T_{min} , definite rispettivamente come temperatura massima estiva e minima invernale dell'aria nel sito della costruzione, con riferimento ad un periodo di ritorno di 50 anni è riportato nell'Appendice A.

Il valore di T_{min} e T_{max} dei dispositivi e degli appoggi forniti in cantiere sarà chiaramente indicato tra le caratteristiche prestazionali elencate nelle specifiche tecniche.

5.1.2 VITA UTILE

Il valore della Vita Utile, di cui al par. 2.3.4 della ETAG 032-1 dei dispositivi forniti in cantiere sarà chiaramente indicato tra le caratteristiche prestazionali elencate nelle specifiche tecniche.

Non sono ammessi valori di Vita Utile inferiori a 15 anni.

5.1.3 PREREGOLAZIONE



La pre-regolazione è talvolta necessaria per far fronte ai movimenti differiti nel tempo degli impalcati in cls e ai movimenti giornalieri e stagionali dovuti alla variazione termica.

In sede di progetto si dovrà tenere in conto di entrambi i suddetti fenomeni e, laddove ritenuto necessario, contrastarli con idonea prerogolazione di apparecchi e dispositivi.

Laddove possibile la prerogolazione dovrà essere effettuata in officina; interventi di prerogolazione in cantiere potranno essere eseguiti soltanto dal personale del produttore dei giunti.

Per la misura della temperatura della struttura della struttura si potrà fare riferimento a misure dirette o a correlazioni tra la temperatura dell'aria e quella della struttura stessa. A tal fine si farà riferimento ai seguenti documenti:

- Appendice C della UNI EN 1337-1;
- Appendice B della UNI EN 1337-10;
- Figura 6.1 dell'Eurocodice 1 parte 1.5 (EN 1991-1.5).

I valori e le modalità della prerogolazione saranno indicati nelle specifiche tecniche di posa in opera.

La prerogolazione sarà chiaramente indicata tra le caratteristiche prestazionali elencate nelle specifiche tecniche e nel "Rapporto di ispezione iniziale".

5.1.4 SOLLEVAMENTO DIFFERENZIALE DELLE TESTATE DEL VARCO

I giunti devono essere progettati per permettere, senza alcun danno e per qualsiasi ampiezza di funzionamento del varco ed in soggiacenza dell'esercizio stradale, un sollevamento differenziale dovuto agli interventi di manutenzione sugli appoggi non inferiore a 3cm.

L'entità del sollevamento differenziale massimo necessario sarà chiaramente indicata nelle specifiche tecniche del giunti forniti in cantiere.

5.1.5 AGGRESSIVITÀ AMBIENTALE

I giunti, le malte e i collegamenti metallici devono essere progettati per essere sempre ubicati su strade con frequente uso di sali disgelanti.

Tale caratteristica sarà chiaramente indicata nelle specifiche tecniche del giunti forniti in cantiere.

5.1.6 DIMENSIONE DEI VARCHI



Il varco, cioè la distanza da lasciare tra le testate delle solette dell'impalcato a temperatura media ambiente, dovrà essere pari a quanto definito nelle schede tecniche del giunto fornite dal produttore.

5.1.7 SCOSSALINA

Mediante l'impiego di un'opportuna scossalina, il giunto dovrà drenare l'acqua dalla testata degli impalcati evitando possibili danneggiamenti alle travi, agli apparecchi di appoggio nonché ai pulvini. La scossalina dovrà essere disposta su tutta la larghezza dell'impalcato. Laddove le acque raccolte dalla scossalina creino uno stillicidio sulle sottostanti strutture, queste verranno raccolte e allontanate mediante un apposito sistema di collettamento.

5.1.8 GIUNTI SUI CORDOLI E SUI MARCIAPIEDI DI SERVIZIO

Sui cordoli e sui marciapiedi di servizio si dovranno prevedere dei copri varchi metallici solidali ad un impalcato e scorrevoli sull'altro. Tali elementi, in lamiera striata, saranno installati prima della posa del binder. La protezione contro la corrosione sarà garantita da zincatura a caldo per una classe di esposizione ambientale pari a C5-I o C5-M secondo la normativa EN ISO 12944-2. Per la durabilità della protezione si farà riferimento al livello "alto" (High) secondo la normativa EN ISO 12944-5.

5.2 MODALITÀ DI INSTALLAZIONE

L'installazione avverrà come indicato nelle specifiche tecniche per la posa in opera, fornite dal produttore del giunto.

Nella fase di posa in opera dei dispositivi si dovrà, in particolare, verificare la complanarità dei piani di appoggio dei coprighiunti stessi. Qualora tali piani non fossero complanari gli stessi dovranno essere ripristinati soltanto con malte antiritiro premiscelate.

5.2.1 PROGETTO COSTRUTTIVO

L'Appaltatore sarà tenuto a presentare in tempo utile, prima dell'approvvigionamento dei materiali e dei giunti, all'esame ed all'approvazione della D.L. il progetto d'officina, ovvero:

- a) elaborati costruttivi;
- b) una relazione recante evidenza delle modifiche tecniche eventualmente apportate rispetto al progetto esecutivo.

In particolare gli elaborati costruttivi saranno composti da:



- i disegni di officina;
- le specifiche tecniche;

L'esame e la verifica da parte della Direzione dei Lavori, dei progetti e dei certificati ricevuti non esonerano in alcun modo l'Appaltatore dalle responsabilità derivanti per legge e per pattuizione di contratto.

5.3 PROVE E CONTROLLI

Tutte le ispezioni e le prove saranno eseguite a cura dell'Appaltatore concordandone le modalità con la Direzione Lavori. In questo senso, la Direzione Lavori stabilirà a propria discrezione il tipo e l'estensione dei controlli da eseguire.

5.3.1 CONTROLLI DOCUMENTALI

Controlli previsti nel presente capitolato.

Il Direttore Lavori dovrà verificare, in fase di accettazione, la presenza di specifiche tecniche di posa in opera, nonché, in fase di esecuzione, curare che l'installazione avvenga in coerenza con dette specifiche.

5.3.2 PROVE DOPO L'INSTALLAZIONE

Per verificare la funzionalità del giunto dopo l'installazione potranno essere effettuate delle prove di tenuta all'acqua.

Per quanto riguarda le modalità di esecuzione della prova, su ogni giunto dovranno essere irrorati 1000 litri di acqua nel tempo di 15 - 20 minuti avendo cura che questa venga distribuita uniformemente sull'intera lunghezza del coprigiunto.

La prova verrà considerata superata se al termine dell'irrorazione tutta l'acqua sarà defluita attraverso la scossalina e se nessuna perdita sarà stata rilevata sulle testate dell'impalcato.

Ogni prova, sia positiva che negativa, dovrà essere verbalizzata in contraddittorio indicando, per le eventuali prove negative, sia i difetti riscontrati che i loro punti di ubicazione.

5.4 MANUTENZIONE

Nella redazione del "Piano di manutenzione dell'opera e delle sue parti" si dovrà dare particolare attenzione ai seguenti aspetti, considerati peculiari per le strutture in parola.

- La Vita Utile;



- L'evoluzione temporale attesa della cinematica del giunto in conseguenza delle variazioni volumetriche differite del cls.
- Le specifiche per la sostituzione;
- L'entità del sollevamento differenziale ammissibile delle testate del varco per la sostituzione degli appoggi e la circostanza che tale sollevamento differenziale possa avvenire senza alcun danno e per qualsiasi ampiezza di funzionamento del varco ed in soggiacenza dell'esercizio stradale.

Come previsto dalla normativa vigente il Manuale di manutenzione deve prevedere anche la collocazione nell'intervento delle parti menzionate e la loro rappresentazione grafica.

5.5 **NORMATIVA DI RIFERIMENTO**

- Norme Tecniche per le costruzioni
- ETAG 032

5.6 **MISURAZIONE E CONTABILIZZAZIONE**

Saranno contabilizzati con i relativi articoli di Elenco prezzi, che comprendono oltre alle forniture e lavorazioni ivi richiamate, tutti gli oneri e le prescrizioni delle presenti Norme.

L'unità di misura delle lavorazioni sarà riferita al ml di elementi posti in opera.



6 IMPERMEABILIZZAZIONI DELLA SOLETTA

6.1 CAPPA DI ASFALTO SINTETICO

Le superfici di conglomerato cementizio da impermeabilizzare dovranno essere stagionate e presentarsi sane e asciutte, esenti da oli, grassi e polvere, prive di residui di boiaccia (o di malta cementizia); prima dell'applicazione del mastice, si dovrà procedere pertanto ad una accurata pulizia dell'impalcato, mediante spazzolatura e successiva energica soffiatura con aria compressa.

L'impermeabilizzazione degli impalcati delle opere d'arte sarà realizzata mediante applicazione per colata di cappa di mastice di asfalto sintetico di spessore finito non inferiore a 10 mm.

6.1.1 CARATTERISTICHE DEI MATERIALI

6.1.1.1 Legante

Dovrà essere costituito da una miscela di bitume 40/50 Trinidad Epureè in rapporto di 5 a 1 in peso. In alternativa potranno essere usati, previa approvazione della Direzione Lavori, altri bitumi naturali (quali il Selenitza) o gomme termoplastiche, del tipo approvato dalla Direzione Lavori. I dosaggi di questi materiali saranno definiti da uno studio preliminare da presentare alla Direzione Lavori per la necessaria approvazione.

Il legante sarà dosato in ragione del 15% - 19% in peso sulla miscela degli inerti (corrispondenti al 13% - 16% in peso sulla miscela finale), compreso il bitume contenuto nel filler asfaltico.

Il bitume 40/50 dovrà avere un indice di penetrazione (IP) compreso tra $-0,5 < IP < +0,5$ calcolato secondo la formula:

$$IP = \frac{20u - 500v}{u + 50v}$$

in cui:

- $v = \log 800 - \log$ penetrazione a 25 C
- $u =$ temperatura di P. e A. in C detratti 25 c

6.1.1.2 Filler

Dovrà essere passante totalmente al setaccio 0,18 UNI e per il 90% al setaccio UNI 0,075.

Il suo potere stabilizzante dovrà essere tale che la miscela di bitume 40/50 e filler, nel rapporto in peso di 1 a 2, dovrà avere un punto di rammollimento P. e A. di almeno 15 C superiore a quello del bitume puro.

6.1.1.3 Sabbia



Dovrà essere totalmente passante al setaccio 2,5 mm UNI, pulita ed esente da materiali estranei, naturale e/o di frantumazione, di granulometria ben graduata da 0,075 a 2,5 mm (sarà tollerato al massimo un 5% in peso passante al setaccio 0,075 mm UNI), contenuta per il 65-70% in peso sulla miscela degli inerti.

6.1.1.4 Miscela finale

La parte lapidea della miscela (sabbia + filler) dovrà avere una percentuale di vuoti (V) compresa tra 18 e 23%.

Il legante totale dovrà saturare tutti gli spazi vuoti, garantendo inoltre un'eccedenza compresa tra il 7% ed il 10% ($V_b - V = 7 - 10$ in cui V_b è la percentuale in volume del legante sulla miscela finale).

Il mastice completo, confezionato nel rispetto delle indicazioni sopra esposte, dovrà avere nelle prove di laboratorio un punto di rammollimento alla prova WILHELMI (Norma DIN 1966) compreso tra 100 e 115 C.

Alla stessa prova il mastice prelevato al confezionamento o alla stesa dovrà presentare valori tra 100 e 130 C.

L'Impresa dovrà presentare alla Direzione Lavori, prima dell'inizio dei lavori, per la necessaria approvazione, la composizione prevista per il mastice e la curva granulometrica delle sabbie nonché campioni del rapporto finito e dei materiali componenti compresi i primer di attacco, in modo che su di essi possano essere effettuate preventivamente tutte le prove eventualmente richieste dalla Direzione lavori.

Nelle lavorazioni si dovranno riscontrare gli stessi materiali e le stesse composizioni di cui ai campioni di prova, con le sole variazioni prevedibili con l'uso di un adeguato processo di produzione su scala reale e comunque rientranti in tutti i limiti espressi in precedenza.

6.1.2 MODALITÀ DI APPLICAZIONE

La confezione del mastice di asfalto colato verrà eseguita con idonei impianti di mescolamento fissi o mobili, approvati dalla Direzione Lavori, di potenzialità adeguata all'entità del lavoro da eseguire.

Tassativamente, si prescrive che il dosaggio del legante, del filler e delle sabbie deve essere fatto a peso.

La scelta delle procedure di messa in opera sarà sottoposta alla preventiva autorizzazione della Direzione Lavori; in ogni caso, occorre che le apparecchiature di riscaldamento siano tali da evitare il contatto diretto di fiamme o gas caldi con i bitumi ed il filler, per non dar luogo ad eccessivi indurimenti o bruciature dei medesimi.



La miscela posta in opera dovrà essere costituita da uno strato continuo e uniforme su tutta la superficie, con spessore minimo di 10 mm e max di 14 mm, da verificare mediante prelievo di campioni.

Il manto finale dovrà avere una resistenza meccanica tale che, se sottoposta al transito temporaneo degli automezzi gommati di cantiere, non si verifichino schiacciamenti, fessurazioni o abrasioni sul manto.

Dopo la pulizia dell'estradosso di soletta seguirà la stesa di un idoneo primer costituito da idonee miscele bituminose spruzzate a caldo. Tali miscele dovranno avere elevato potere adesivo rispetto ai normali bitumi ed un ritardo dell'evaporazione del solvente, ciò al fine di avere una buona facilità di stesa del primer ed una sua elevata penetrazione nella soletta.

Le quantità da stendere saranno di norma di 0,5-0,7 Kg/m².

Sul primer verrà posto in opera, dopo evaporizzazione dell'acqua o del solvente, il mastice di asfalto, mediante colamento del materiale a temperatura di 200 C (± 10 C); la sua distribuzione ed il livellamento saranno eseguiti con frattazzi di legno.

Per stese di una certa estensione l'applicazione può essere eseguita a macchina con finitrici particolarmente studiate ed attrezzate, sottoposte a preventiva approvazione della Direzione Lavori.

La posa in opera del mastice non verrà effettuata quando, a giudizio insindacabile della Direzione Lavori, le condizioni meteorologiche siano tali da non garantire la perfetta riuscita del lavoro e comunque quando la temperatura esterna sia inferiore a 8 C.

Il mastice di asfalto deve essere steso, per quanto possibile, in uno strato regolare di spessore costante, in modo che tutte le irregolarità della soletta che si riproducono sulla cappa impermeabilizzante, siano portate a livello.

Sulla parete interna dei cordoli (per tutta l'altezza) dovrà essere estesa a caldo, previa mano di primer di ancoraggio, una porzione di ridotto spessore del mastice.

I bocchettoni in corrispondenza dei fori di scarico per i pluviali dovranno essere fissati a livello della soletta in calcestruzzo con stucchi epossidici ed il mastice di asfalto dovrà giungere fino al bordo del foro, coprendo così i risvolti del bocchettone stesso.

Qualora le condizioni dell'impalcato da impermeabilizzare siano tali da determinare irregolarità o soffiature del manto (umidità eccessiva dei calcestruzzi di soletta), dovranno essere adottati tutti quei provvedimenti che la Direzione Lavori prescriverà di volta in volta in relazione allo stato dell'impalcato stesso.

Si dovrà avere cura che la temperatura dello strato bituminoso, a contatto del manto impermeabile, all'atto della stesa, non sia inferiore a 140 C.

6.1.3 PROVE E CONTROLLI



Tutte le ispezioni e le prove saranno eseguite a cura dell'Appaltatore concordandone le modalità con la Direzione Lavori. In questo senso, la Direzione Lavori stabilirà a propria discrezione il tipo e l'estensione dei controlli da eseguire.

6.1.3.1 Controlli documentali

Controlli previsti nel presente capitolato.

Il Direttore Lavori dovrà verificare, in fase di accettazione, la presenza di specifiche tecniche approvate di posa in opera. Dovrà altresì verificare le certificazioni per i materiali impiegati.

6.1.3.2 Prove in sito

Il Direttore Lavori dovrà, in fase di esecuzione, verificare che l'installazione avvenga in coerenza con le specifiche tecniche approvate di posa in opera.

Prove di verifica degli spessori mediante carotaggi, di verifica della composizione delle miscele e della qualità dei materiali potranno essere richieste.

6.2 MANTO DI IMPERMEABILIZZAZIONE CONTINUO REALIZZATO IN OPERA CON BITUME MODIFICATO CON ELASTOMERI ED ARMATO CON TESSUTO NON TESSUTO

Le superfici di conglomerato cementizio da impermeabilizzare dovranno essere stagionate e presentarsi sane e asciutte, esenti da oli, grassi e polvere, prive di residui di boiaccia (o di malta cementizia); prima dell'applicazione del mastice, si dovrà procedere pertanto ad una accurata pulizia dell'impalcato, mediante spazzolatura e successiva energica soffiatura con aria compressa. Le superfici da impermeabilizzare dovranno essere lisce, coerenti, esenti da asperità o avvallamenti. Dovranno essere garantiti valori di planarità a 2 m \leq 10 mm, a 0,2 m \leq 3 mm e di rugosità e dislivello \leq 3 mm.

6.2.1 CARATTERISTICHE DEI MATERIALI

6.2.1.1 Primer

Sarà del tipo indicato come "Bitumi modificati per mani d'attacco - soft" nel Capitolato dedicato alle Pavimentazioni stradali/autostradali

6.2.1.2 Legante

Sarà del tipo indicato come "Bitumi modificati con aggiunta di polimeri" nel Capitolato dedicato alle Pavimentazioni stradali/autostradali

6.2.1.3 Armatura



Sarà costituita da tessuto non tessuto in poliestere o polipropilene coesionato mediante agugliatura meccanica, calandrato e stabilizzato ai raggi UV. Le caratteristiche del tessuto dovranno essere:

- peso del tessuto non tessuto: 150-200 gr/m²;
- resistenza alla rottura per trazione e allungamento a rottura, a 20°C non inferiore a: 400N (ASTM-D1682);
- allungamento a rottura : 5,5% (ASTM-D 1682),
- perfetta adesione ed impregnabilità con le masse bituminose

6.2.2 MODALITÀ DI APPLICAZIONE

Si provvederà, al fine di garantire una perfetta adesione tra manto impermeabile e supporto in cls, alla stesa del primer applicato mediante spruzzo "airless".

Sulla superficie così pretrattata verrà steso il primo strato di legante per uno spessore non inferiore a 2mm.

L'armatura sarà immediatamente disposta sopra il legante curando la perfetta adesione con il legante in ogni punto ponendo particolare attenzione alla adesione nelle zone di sormonto.

Verrà quindi il secondo strato di legante per uno spessore non inferiore a 2mm.

La posa in opera del primer o del legante non verrà effettuata quando, a giudizio insindacabile della Direzione Lavori, le condizioni meteorologiche siano tali da non garantire la perfetta riuscita del lavoro e comunque quando la temperatura esterna sia inferiore a 8 C.

Il legante deve essere steso, per quanto possibile, in uno strato regolare di spessore costante, in modo che tutte le irregolarità della soletta che si riproducono sulla cappa impermeabilizzante, siano portate a livello.

Sulla parete interna dei cordoli (per tutta l'altezza) dovrà essere esteso, previa mano di primer di ancoraggio, il primo strato di legante.

I bocchettoni in corrispondenza dei fori di scarico per i pluviali dovranno essere fissati a livello della soletta in calcestruzzo con stucchi epossidici ed il legante dovrà giungere fino al bordo del foro, coprendo così i risvolti del bocchettone stesso.

Qualora le condizioni dell'impalcato da impermeabilizzare siano tali da determinare irregolarità o soffiature del manto (umidità eccessiva dei calcestruzzi di soletta), dovranno essere adottati tutti quei provvedimenti che la Direzione Lavori prescriverà di volta in volta in relazione allo stato dell'impalcato stesso.



L'impermeabilizzazione dovrà avere una resistenza meccanica tale che, se sottoposta al transito temporaneo degli automezzi gommati di cantiere, non si verifichino schiacciamenti, fessurazioni o abrasioni sul manto.

Si dovrà avere cura che la temperatura dello strato bituminoso, a contatto del manto impermeabile, all'atto della stesa, non sia inferiore a 140 C.

6.2.3 PROVE E CONTROLLI

Tutte le ispezioni e le prove saranno eseguite a cura dell'Appaltatore concordandone le modalità con la Direzione Lavori. In questo senso, la Direzione Lavori stabilirà a propria discrezione il tipo e l'estensione dei controlli da eseguire.

6.2.3.1 Controlli documentali

Controlli previsti nel presente capitolato.

Il Direttore Lavori dovrà verificare, in fase di accettazione, la presenza di specifiche tecniche approvate di posa in opera. Dovrà altresì verificare le certificazioni per i materiali impiegati.

6.2.3.2 Prove in sito

Il Direttore Lavori dovrà, in fase di esecuzione, verificare che l'installazione avvenga in coerenza con le specifiche tecniche approvate di posa in opera.

Prove di verifica degli spessori mediante carotaggi, di verifica della composizione delle miscele e della qualità dei materiali potranno essere altresì richieste.

Potranno essere eseguite prove le prove di adesione descritte nella sezione dedicata alle guaine bituminose preformate ed armate.

6.3 MANTO DI IMPERMEABILIZZAZIONE REALIZZATO CON GUAINA BITUMINOSA PREFORMATA ED ARMATA

Le superfici di conglomerato cementizio da impermeabilizzare dovranno essere stagionate e presentarsi sane e asciutte, esenti da oli, grassi e polvere, prive di residui di boiaccia (o di malta cementizia); prima dell'applicazione del mastice, si dovrà procedere pertanto ad una accurata pulizia dell'impalcato, mediante spazzolatura e successiva energica soffiatura con aria compressa. Le superfici da impermeabilizzare dovranno essere lisce, coerenti, esenti da asperità o avvallamenti. Dovranno essere garantiti valori di planarità a $2 \text{ m} \leq 10 \text{ mm}$, a $0,2 \text{ m} \leq 3 \text{ mm}$ e di rugosità e dislivello $\leq 3 \text{ mm}$.

La superficie da impermeabilizzare avrà minimo 2 settimane di stagionatura e si presenterà asciutto al tatto. In ogni caso, prima di procedere alla posa del manto impermeabile, l'Appaltatore sarà tenuto a verificare l'effettiva asciugatura del supporto mediante il seguente metodo:



- Posare a secco un pezzo di membrana bituminosa (dim. min. 50x50 cm) sul supporto per un'intera notte (in assenza di precipitazioni).
- Il mattino successivo verificare che la faccia inferiore della membrana bituminosa sia asciutta; in tal caso si potrà procedere con le opere di impermeabilizzazione. La presenza di umidità sulla faccia inferiore della membrana, a fronte di tale verifica, è sintomatica di una non totale asciugatura del supporto e comporta un'ulteriore attesa in vista di una nuova verifica.

6.3.1 CARATTERISTICHE DEI MATERIALI

6.3.1.1 Primer bituminoso

Vernice di impregnazione bituminosa a freddo, costituita da bitume di petrolio in solventi idrocarburi.

Questa vernice di impregnazione è concepita per migliorare l'aderenza delle membrane e dei prodotti di impermeabilizzazione a base di bitume su supporti porosi o assorbenti.

SCHEDA TECNICA CON CARATTERISTICHE MINIME DA GARANTIRE:

| | |
|--|-----------|
| Massa volumica | 0,90 kg/l |
| Residuo secco | 55 % |
| Punto di infiammabilità Pensky Martens | 35 °C |

6.3.1.2 Membrana impermeabile bituminosa per strutture carrabili, con doppia armatura in velo di vetro e TNT di poliestere

Membrana impermeabile, spessore 5 mm, ottenuta da impregnazione di un non-tessuto di poliestere e di un velo di vetro, per mezzo di una miscela di bitume specifico, di poliolefine atattiche termoplastiche nobili (TPO) e di un sistema di ignifugazione senza alogeni.

All'interno della membrana, le armature sono decentrate verso la metà superiore rispetto al piano mediano. Il velo di vetro è diviso dal non-tessuto di poliestere e la sua presenza è visibile sulla faccia superiore della membrana.

Il sistema di gestione della produzione e del controllo della membrana sarà certificato ISO 9001.

SCHEDA TECNICA CON CARATTERISTICHE MINIME DA GARANTIRE:

| | |
|--|---------|
| Spessore EN 1849-1 | 5 mm |
| Stabilità di forma a caldo EN 1110 | ≥ 140°C |
| Flessibilità alla produzione EN 1109 | -20 °C |



| | |
|---|-------------|
| Resistenza a trazione longitudinale EN 12311-1 | 1200 N/5 cm |
| Resistenza a trazione trasversale EN 12311-1 | 1200 N/5 cm |
| Allungamento a rottura longitudinale EN 12311-1 | 50 % |
| Allungamento a rottura trasversale EN 12311-1 | 50 % |
| Stabilità dimensionale EN 1107-1 | ≤ 0,20 % |
| Resistenza alla lacerazione EN 12310-1 | 250 N |
| Resistenza all'urto EN 12691 (B) | ≥ 2000 mm |
| Resistenza al punzonamento statico EN 12730 (A) | ≥ 25 Kg |
| Reazione al fuoco EN 13501-1 | Classe E |

6.3.1.3 Resina liquida impermeabilizzante per risvolti verticali sui cordoli

Resina impermeabilizzante bicomponente, pigmentata, a base di polimetilmetacrilato (PMMA) armata con tessuto non tessuto speciale da 110 g/m², flessibile alle basse temperature, permeabile al vapore, resistente agli agenti atmosferici (UV, IR, ecc.), elastica e resistente alle sollecitazioni meccaniche e all'usura.

Il prodotto garantisce una ottima aderenza su supporti di varia natura e sarà utilizzato per i risvolti verticali del sistema impermeabile.

Durante l'esecuzione la temperatura superficiale deve essere almeno di 3 °C superiore al punto di rugiada e sempre compresa fra -5°C e +40°C; la temperatura del supporto deve essere compresa fra -5°C e +50°C.

I dosaggi di miscelazione saranno indicati nella scheda del produttore in funzione delle temperatura dell'aria.

SCHEDA TECNICA CON CARATTERISTICHE MINIME DA GARANTIRE:

| | |
|----------------------------|---------------------------------|
| Densità | 1,30 – 1,35 g / cm ³ |
| Viscosità | 38 – 42 dPa * s |
| Resistenza al calore | 250 C° |

6.3.2 MODALITÀ DI APPLICAZIONE



I fori destinati ad accogliere i bocchettoni di scarico dovranno presentare un incavo profondo $1,5 \div 2$ cm per evitare che lo spessore della flangia del bocchettone e degli strati impermeabilizzanti determinino un rialzo attorno al foro con conseguente ristagno d'acqua.

Qualora le condizioni dell'impalcato da impermeabilizzare siano tali da determinare irregolarità o soffiature del manto (umidità eccessiva dei calcestruzzi di soletta), dovranno essere adottati tutti quei provvedimenti che la Direzione Lavori prescriverà di volta in volta in relazione allo stato dell'impalcato stesso.

L'impermeabilizzazione dovrà avere una resistenza meccanica tale che, se sottoposta al transito temporaneo degli automezzi gommati di cantiere, non si verifichino schiacciamenti, fessurazioni o abrasioni sul manto.

Si dovrà avere cura che la temperatura dello strato bituminoso, a contatto del manto impermeabile, all'atto della stesa, sia compresa tra 160 C e 180 C.


6.3.2.1 Disposizione dei teli

Prima della posa i rotoli vanno svolti e allineati per predisporre le sovrapposizioni. Successivamente i fogli vanno riavvolti per procedere con la messa in opera a fiamma. Le sormonte di testa dei fogli impermeabili non dovranno essere disposte lungo un'unica linea, ma sempre alternate. I teli dovranno prevedere le sormonte a "favore d'acqua" o a "tegola", cioè sovrapponendoli partendo sempre dagli scarichi o dagli impluvi.

6.3.2.2 Sormonte laterali e di testa

Laterali: sono le giunzioni che corrono nel senso della lunghezza dei fogli. Devono sempre essere saldati con bruciatore di sicurezza, su tutta la loro larghezza di 10 cm, ed essere pressati con un rullo di ± 15 kg che garantisca la continuità della saldatura. Una piccola quantità di bitume deve uscire dal giunto di sormonto. Il cordolo di bitume può essere smussato con la punta della cazzuola scaldata.

Di testa: si riferiscono alla giunzione del lato più corto del telo. Anche questo è un punto da curare con attenzione. Devono sempre essere saldati con bruciatore di sicurezza, su tutta la loro larghezza

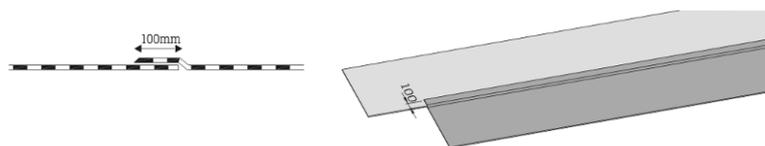

di 15 cm, ed essere pressati con un rullo di ± 15 kg che garantisca la continuità della saldatura. Una piccola quantità di bitume deve uscire dal giunto

di sormonto. Il cordolo di bitume può essere smussato con la punta della cazzuola scaldata.

6.3.2.3 Applicazione



Prima di procedere alla posa del manto impermeabile si provvederà a stendere sul supporto un primer di impregnazione bituminoso in ragione di 150-200 gr/m², per mezzo di pistola airless o rullo. Le mancanze saranno riprese e gli accumuli in eccesso scartati. Il lavoro sarà interrotto in caso di pioggia. Tempo di asciugatura: dalle 3 alle 24 ore (per permettere l'evaporazione dei solventi contenuti nella vernice) in funzione delle condizioni climatiche e del supporto. La membrana sarà applicata solo dopo la completa essiccazione del primer.


Il collegamento della membrana al piano di posa è eseguito a fiamma; la sfiammatura della miscela dei rotoli, con fiamma di un bruciatore a gas propano, dovrà interessare contemporaneamente sia la membrana che il supporto di posa, con prevalenza sul rotolo. Man mano che si procede con il riscaldamento, si annerisce la faccia talcata/sabbiata fino ad assumere un aspetto lucido, a questo punto la membrana sarà pronta per essere svolta e fatta aderire al supporto. In ogni caso dovranno essere rispettati i valori di resistenza ad estrazione di progetto, fra piano di posa e membrana.

La messa in opera dei teli impermeabili potrà anche essere di tipo meccanico, ovvero utilizzando un sistema di posa semi-automatico costituito da macchinari in grado di garantire i valori di resistenza ad estrazione di progetto. In ogni caso i dettagli di raccordo con i risvolti verticali dei cordoli dovranno essere realizzati manualmente.

6.3.2.4 Risvolti verticali

I risvolti verticali del sistema impermeabile saranno realizzati con materiali a freddo di tipo liquido quali resine bi-componenti in polimetilmetacrilato (PMMA).

La posa della resina prevede l'applicazione preventiva di idoneo primer sulle superfici da trattare. Successivamente applicare una mano abbondante di prodotto sull'area da trattare, posare l'armatura in tessuto non tessuto sulla resina fresca assicurandosi che non rimangano bolle d'aria e che il tessuto sia completamente saturo, in seguito ricoprire il tessuto con una seconda mano di resina.

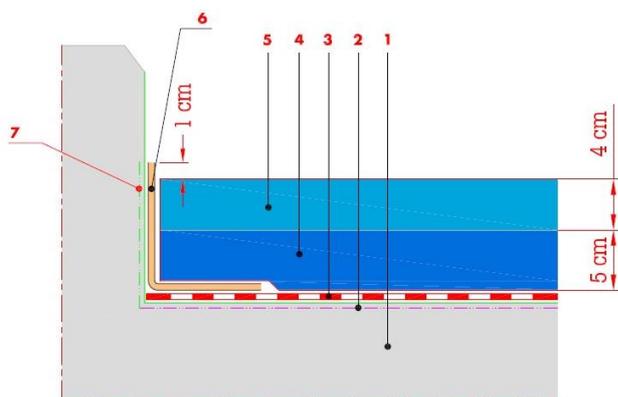

1. *Supporto*
2. *Vernice di impregnazione bituminosa*
3. *Elemento di tenuta impermeabile ad elevata resistenza meccanica, spessore 5 mm, per applicazioni sotto pavimentazioni carrabili*
4. *Conglomerato bituminoso*

5. *Tappeto di usura*



6. *Impermeabilizzazione con resina bi-componente a base di PMMA, con interposta armatura in Tessuto Non Tessuto, spessore totale 3 mm*
7. *Vernice di impregnazione per risvolto verticale in resina PMMA, da apporre prima dell'applicazione dell'elemento 6*

6.3.3 PROVE E CONTROLLI

Tutte le ispezioni e le prove saranno eseguite a cura dell'Appaltatore concordandone le modalità con la Direzione Lavori. In questo senso, la Direzione Lavori stabilirà a propria discrezione il tipo e l'estensione dei controlli da eseguire.

6.3.3.1 Controlli documentali

Controlli previsti nel presente capitolato.

Il Direttore Lavori dovrà verificare, in fase di accettazione, la presenza di specifiche tecniche approvate di posa in opera. Dovrà altresì verificare le certificazioni per i materiali impiegati.

6.3.3.2 Prove in sito

Il Direttore Lavori dovrà, in fase di esecuzione, verificare che l'installazione avvenga in coerenza con le specifiche tecniche approvate di posa in opera.

Prove di verifica degli spessori mediante carotaggi, di verifica della composizione delle miscele e della qualità dei materiali potranno essere altresì richieste.

Al fine di verificare la corretta adesione della guaina al cls, la Direzione Lavori dovrà ordinare prove di adesione eseguite sul manto impermeabile prima della stesa del binder. Le prove saranno effettuate in presenza della DL.

Le prove saranno eseguite in ragione di almeno una ogni 4 campate a scelta della Direzione Lavori (con un minimo di una prova per opere con meno di 4 campate).

La prova consiste nello strappo di 6 piastrine metalliche di diametro compreso tra 5,00 e 10,00cm. Le piastrine saranno incollate in punti scelti dalla Direzione Lavori e ubicati su un reticolo cartesiano di lato non inferiore a 200cm. L'adesione delle piastrine al manto sarà ottenuta a mezzo di resine epossidiche, previa accurata pulizia del manto e sabbiatura della piastrina. Il manto sarà tagliato lungo la circonferenza delle piastrine dopo la presa del collante e prima dell'esecuzione della prova.

La prova avrà esito positivo se:

- ogni punto di prova avrà adesioni superiori a 0,80 kg/cm².
- il valor medio di tutte le prove dovrà essere superiore a 1,00 kg/cm².

In caso di fallimento della prova sarà richiesto di ripetere una seconda prova. Se anche la seconda prova risultasse non superata, si procederà alla demolizione e rifacimento



Coordinamento Territoriale/Direzione
CAPITOLATO SPECIALE DI APPALTO
Norme Tecniche per l'esecuzione del contratto Parte 2
IT.PRL.05.17 - Rev.1.0
Opere d'arte maggiori Ponti e viadotti

dell'impermeabilizzazione per la campata in esame e si ripeteranno le prove per le campate adiacenti non investigate con le stesse modalità di accettazione.

Al termine della prova le aree distaccate dovranno essere ripristinate con colata di asfalto fino all'estradosso della guaina e successivamente con un rappezzo di guaina 40x40cm applicata a caldo.

6.4 **NORMATIVA DI RIFERIMENTO**

Normative di prodotto elencate all'interno del capitolato.

6.5 **MISURAZIONE E CONTABILIZZAZIONE**

Le impermeabilizzazioni di impalcati saranno computate per la loro superficie effettiva, che dovrà essere conforme alle previsioni di progetto.



7 SISTEMI DI RACCOLTA ACQUA DI PIATTAFORMA

7.1 CARATTERISTICHE

Il sistema di smaltimento delle acque consiste in una serie di caditoie (o pluviali), dove si definisce come caditoia l'insieme del bocchettone di collegamento all'opera, del tubo di allontanamento acque e della griglia di protezione.

La Direzione Lavori, a suo insindacabile giudizio potrà richiedere caditoie in integrazione al numero indicato in progetto.


Ogni bocchettone dovrà essere costituito da una parte tubolare eduttiva, saldata in pezzo unico ad una piastra direttamente poggiata in un incavo predisposto dell'estradosso della soletta, regolarmente stuccata con stucchi epossidici, al di sopra della quale è distesa la impermeabilizzazione e, successivamente, la pavimentazione stradale contenuta da griglie in acciaio zincato (si vedano alcuni dettagli tipologici nelle seguenti figure).

Le caditoie dovranno essere, salvo diversa indicazione prevista nel progetto esecutivo, posizionate fuori della piattaforma stradale, all'interno di riseghe appositamente praticate nel codolo o nel marciapiede di servizio (vedi figura successiva).

La sezione libera di deflusso dei bocchettoni dovrà essere dimensionata sulla base delle verifiche idrauliche e comunque mai inferiore a 78cm².


In corrispondenza dei giunti di sezioni contigue di impalcato o tra l'impalcato e la spalla mobile le tubazioni dovranno permettere, senza danneggiarsi, il movimento delle strutture per tutte le azioni permanenti e variabili e per il sisma SLO.

Le tubazioni non potranno essere alloggiare all'interno di cassoncini o in generale all'interno di strutture chiuse in cui sia impedito l'ingresso di personale addetto alle eventuali riparazioni delle stesse.

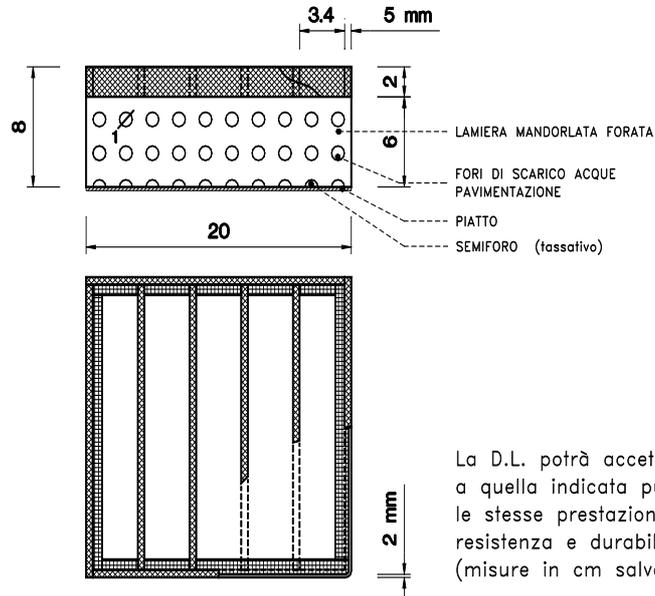

Griglia di scarico dei pluviali in acciaio zincato

Le misure A, B, C e D variano secondo i modelli

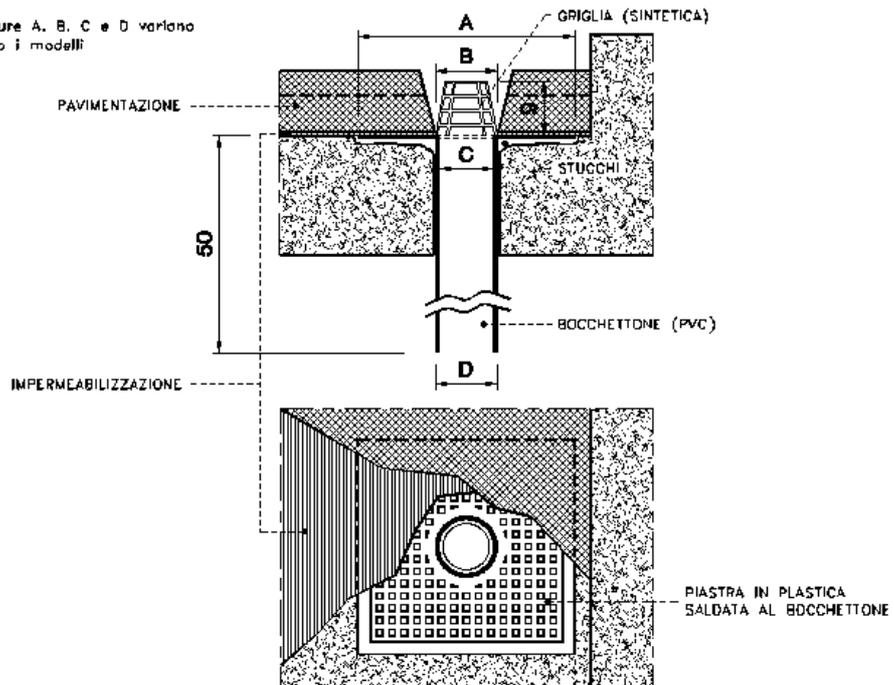

Griglia di scarico dei pluviali in materiale sintetico



Le caditoie dovranno essere, salvo diversa indicazione prevista nel progetto esecutivo, posizionate fuori della piattaforma stradale, all'interno di riseghe appositamente praticate nel codolo o nel marciapiede di servizio (vedi figura successiva).

La sezione libera di deflusso dei discendenti verticali dovrà essere dimensionata sulla base delle verifiche idrauliche e comunque mai inferiore a 78cm² (DN100).

In corrispondenza dei giunti di sezioni contigue di impalcato o tra l'impalcato e la spalla mobile le tubazioni dovranno permettere, senza danneggiarsi, il movimento delle strutture per tutte le azioni permanenti e variabili e per il sisma SLO.

Le tubazioni non potranno essere alloggiare all'interno di cassoncini o in generale all'interno di strutture chiuse in cui sia impedito l'ingresso di personale addetto alle eventuali riparazioni delle stesse.

Il tubo di eduazione dovrà sporgere dall'intradosso della soletta di almeno 15 cm e ad esso dovrà essere infilato ed incollato un tubo verticale in PVC tipo 302 di almeno 3.0 mm di spessore (o di acciaio zincato, secondo le indicazioni progettuali), discendente in ogni caso almeno per 30 cm al di sotto del bordo del bulbo inferiore delle travi longitudinali, sempre facendo in modo che non si abbia stillicidio su eventuali strutture sottostanti (pulvini, pile, ecc.).

Nel caso di attraversamento di zone urbane, oltre che in tutti quei casi indicati nel progetto esecutivo, è prescritto che i tubi di cui sopra proseguano fino a terra attraverso una linea di collettamento orizzontale e discendenti ubicati sulle pile/spalle e siano eventualmente immessi in un sistema di trattamento acque.

Detti tubi saranno collegati all'opera con collari e zanche di acciaio inossidabile; il tubo non dovrà scorrere dentro al collare, ciò si otterrà con guarnizioni in neoprene o altri accorgimenti.

7.2 PROVE E CONTROLLI

Tutte le ispezioni e le prove saranno eseguite a cura dell'Appaltatore concordandone le modalità con la Direzione Lavori. In questo senso, la Direzione Lavori stabilirà a propria discrezione il tipo e l'estensione dei controlli da eseguire.

7.3 MANUTENZIONE

Si dovrà prevedere l'ispezione periodica del sistema idraulico e la pulizia delle caditoie intasate, laddove individuate intasate.



Coordinamento Territoriale/Direzione
CAPITOLATO SPECIALE DI APPALTO
Norme Tecniche per l'esecuzione del contratto Parte 2
IT.PRL.05.17 - Rev.1.0
Opere d'arte maggiori Ponti e viadotti

7.4 MISURAZIONE E CONTABILIZZAZIONE

Saranno contabilizzati con i relativi articoli di Elenco prezzi, che comprendono oltre alle forniture e lavorazioni ivi richiamate, tutti gli oneri e le prescrizioni delle presenti Norme.



8 APPENDICE A – TEMPERATURE MASSIME E MINIME PER LA PROGETTAZIONE DEI PONTI

Le temperature di riferimento per la progettazione dei ponti e viadotti in Italia può essere ricavata con maggiore precisione rispetto ai dati forniti dall'Eurocodice.

A tale scopo, in mancanza di adeguate indagini statistiche basate su dati specifici relativi al sito in esame, si dovrà fare riferimento al lavoro: "Mappe delle temperature estreme dell'aria in Italia per la stima delle azioni termiche nei ponti secondo l'Eurocodice 1"; estratto dal Giornale del Genio Civile, fascicoli 4-5-6, aprile-maggio-giugno 1994; autori Maurizio Froli, Riccardo Barsotti, Angelo Libertà, Luigi Perini.

Di seguito viene riportata una sintesi di tale lavoro, finalizzata agli scopi del presente documento.

La temperatura dell'aria esterna, Test, può assumere il valore Tmax o Tmin, definite rispettivamente come temperatura massima estiva e minima invernale dell'aria nel sito della costruzione, con riferimento ad un periodo di ritorno di 50 anni.

In mancanza di adeguate indagini statistiche basate su dati specifici relativi al sito in esame, Tmax o Tmin saranno calcolate in base alle espressioni riportate nel seguito, per le varie zone indicate nella figura seguente. Tale zonazione non tiene conto di aspetti specifici e locali che, se necessario, dovranno essere definiti singolarmente.

Nelle espressioni seguenti, Tmax o Tmin sono espressi in °C; l'altitudine di riferimento "as" (espressa in m) è la quota dell'impalcato sul livello del mare nel sito dove è realizzata l'opera.

Zona I

Valle d'Aosta, Piemonte, Lombardia, Trentino-Alto Adige, Veneto, Friuli-Venezia Giulia, Emilia Romagna:

- $T_{\min} = -15 - 4 \cdot a_s / 1000$
- $T_{\max} = 42 - 6 \cdot a_s / 1000$

Zona II

Liguria, Toscana, Umbria, Lazio, Sardegna, Campania, Basilicata:

- $T_{\min} = -8 - 6 \cdot a_s / 1000$
- $T_{\max} = 42 - 2 \cdot a_s / 1000$

Zona III

Marche, Abruzzo, Molise, Puglia:

- $T_{\min} = -8 - 7 \cdot a_s / 1000$
- $T_{\max} = 42 - 0.3 \cdot a_s / 1000$



Coordinamento Territoriale/Direzione
CAPITOLATO SPECIALE DI APPALTO
Norme Tecniche per l'esecuzione del contratto Parte 2
IT.PRL.05.17 - Rev.1.0
Opere d'arte maggiori Ponti e viadotti

Zona IV

Calabria, Sicilia:

- $T_{\min} = -2 - 9 \cdot a_s / 1000$
- $T_{\max} = 42 - 2 \cdot a_s / 1000$



Anas S.p.A.

Via Monzambano, 10 - 00185 Roma

www.stradeanas.it



Coordinamento Territoriale/Direzione

CAPITOLATO SPECIALE DI APPALTO

Norme Tecniche per l'esecuzione del contratto Parte 2

IT.PRL.05.18 - Rev. 1.0

Opere d'arte maggiori

Gallerie

Redatto da:

Il Progettista

Visto: Il Responsabile del Procedimento



Coordinamento Territoriale/Direzione
CAPITOLATO SPECIALE DI APPALTO
Norme Tecniche per l'esecuzione del contratto Parte 2
IT.PRL.05.18 - Rev.1.0
Opere d'arte maggiori Gallerie

| Attività | Funzione Responsabile | Firma |
|-----------------|--|--------------|
| Redazione | Direzione Progettazione e Realizzazione Lavori | |
| Verifica | Direzione Ingegneria e Verifiche | |
| Approvazione | Presidente | |

| Modifiche | | |
|------------------|--------------------|-------------|
| Vers.Rev. | Descrizione | Data |
| 1.0 | Prima emissione | DIC. 2016 |
| | | |
| | | |



INDICE

| | | |
|-------|---|----|
| 1 | PREMESSA | 5 |
| 2 | ONERI E PRESCRIZIONI GENERALI | 7 |
| 3 | NORMATIVA DI RIFERIMENTO | 10 |
| 4 | SCAVI | 10 |
| 4.1 | SCAVI A CIELO APERTO | 10 |
| 4.1.1 | Scavo completamente a cielo aperto | 11 |
| 4.1.2 | Scavo parzialmente a cielo aperto | 11 |
| 4.2 | SCAVI A FORO CIECO E IN ALLARGAMENTO DI GALLERIE ESISTENTI | 12 |
| 4.2.1 | Scavo con esplosivo | 13 |
| 4.2.2 | scavo in presenza di acqua | 14 |
| 4.3 | SCAVO MECCANIZZATO | 16 |
| 4.3.1 | Prescrizioni tecniche macchine da scavo | 17 |
| 4.3.2 | Materiali | 19 |
| 4.3.3 | Rivestimenti | 19 |
| 4.4 | SCAVO IN AMBIENTI GRISUTOSI | 21 |
| 4.5 | SCAVO DI POZZI | 22 |
| 4.5.1 | Scavo di pozzi in roccia verticali o inclinati mediante metodo di raise-boring | 23 |
| 5 | INTERVENTI DI PRESOSTEGNO E PRECONSOLIDAMENTO | 25 |
| 5.1 | PRECONSOLIDAMENTO DEL FRONTE DI SCAVO CON TUBI IN VETRORESINA | 26 |
| 5.2 | PRECONSOLIDAMENTO MEDIANTE TRATTAMENTI COLONNARI (COLONNE CONSOLIDATE
JET-GROUTING) | 28 |
| 5.2.1 | Armatura delle colonne | 28 |
| 5.3 | PRESOSTEGNO MEDIANTE INFILAGGI | 28 |
| 5.4 | PRESOSTEGNO DEL CONTORNO DI SCAVO CON TUBI IN ACCIAIO AUTOPERFORANTI CON
INIEZIONI DINAMICHE AD ALTA PRESSIONE | 32 |
| 5.5 | CONSOLIDAMENTO DEL TERRENO AL CONTORNO DELLO SCAVO MEDIANTE INIEZIONI DI
MISCELE CEMENTIZIE | 33 |
| 5.6 | PRECONTENIMENTO MEDIANTE VOLTA CONTINUA IN ELEMENTI TRONCO-CONICI
(PRETAGLIO) | 33 |
| 5.6.1 | Conglomerato cementizio spruzzato per la realizzazione di una volta continua in
elementi tronco-conici (Pretaglio) | 34 |
| 6 | RIVESTIMENTI DI PRIMA FASE E INTERVENTI DI SOSTEGNO DEL CAVO | 35 |



| | | |
|--------|--|----|
| 6.1 | CENTINE METALLICHE, RETI DI ACCIAIO A MAGLIE ELETTRISALDATE, | 36 |
| 6.2 | ANCORAGGI | 37 |
| 6.3 | RIVESTIMENTO DI PRIMA FASE | 37 |
| 6.3.1 | Rivestimento di prima fase in conglomerato cementizio proiettato | 37 |
| 6.3.2 | Rivestimento di prima fase in conglomerato cementizio proiettato fibrorinforzato | 39 |
| 7 | RIVESTIMENTI DEFINITIVI | 40 |
| 7.1 | RIVESTIMENTO DI SECONDA FASE IN CONGLOMERATO CEMENTIZIO GETTATO IN OPERA | 40 |
| 7.2 | CASSEFORME | 41 |
| 8 | IMPERMEABILIZZAZIONI | 42 |
| 8.1 | IMPERMEABILIZZAZIONE CON GUAINA IN PVC | 43 |
| 8.2 | WATER-STOP IDROESPANSIVO | 44 |
| 8.3 | GIUNTO INIETTATO A TENUTA IDRAULICA PER RIPRESE DI GETTO | 45 |
| 9 | DRENAGGI | 46 |
| 9.1 | CANALETTE DI RACCOLTA | 47 |
| 9.2 | TUBI DRENANTI MICROFESSURATI | 47 |
| 10 | MONITORAGGIO | 49 |
| 10.1.1 | Misure dall'interno del cavo | 51 |
| 10.1.2 | Misure dall'esterno del cavo | 54 |
| 10.2 | MONITORAGGIO IN CORSO D'OPERA | 56 |
| 10.2.1 | Interpretazione e verifica in corso d'opera | 60 |
| 10.3 | MONITORAGGIO IN FASE DI ESERCIZIO | 61 |
| 10.4 | MONITORAGGIO PER SCAVO MECCANIZZATO | 63 |
| 11 | PROVE E CONTROLLI | 64 |
| 11.1 | DISPOSIZIONI GENERALI | 64 |
| 11.2 | SCAVI A CIELO APERTO | 64 |
| 11.3 | SCAVI A FORO CIECO | 66 |
| 11.4 | CENTINE METALLICHE, RETI DI ACCIAIO A MAGLIE ELETTRISALDATE E SCALETTE DI RINFORZO | 67 |
| 11.5 | ANCORAGGI | 67 |
| 11.6 | CONGLOMERATO CEMENTIZIO SPRUZZATO | 67 |
| 11.7 | CONGLOMERATO CEMENTIZIO SPRUZZATO FIBRORINFORZATO | 67 |
| 11.8 | CONGLOMERATO CEMENTIZIO GETTATO IN OPERA | 68 |
| 11.9 | CONCI PREFABBRICATI PER SCAVO MECCANIZZATO | 68 |
| 11.9.1 | Prove di qualifica e norme di riferimento | 69 |
| 11.9.2 | Tolleranze dimensionali | 70 |



| | | |
|--------|--|-----|
| 11.10 | DRENAGGI | 75 |
| 11.11 | IMPERMEABILIZZAZIONE | 75 |
| 11.12 | PRECONSOLIDAMENTO DEL FRONTE DI SCAVO | 76 |
| 11.13 | INIEZIONI | 77 |
| 11.14 | INFILAGGI | 79 |
| 11.15 | JET – GROUTING | 80 |
| 11.16 | PRECONTENIMENTO MEDIANTE VOLTA CONTINUA IN ELEMENTI TRONCO-CONICI (PRETAGLIO) | 80 |
| 12 | NORME PER LA MISURAZIONE E CONTABILIZZAZIONE DEI LAVORI | 81 |
| 12.1 | GENERALITÀ | 81 |
| 12.2 | SCAVI | 82 |
| 12.3 | CALCESTRUZZO SPRUZZATO | 83 |
| 12.4 | CONGLOMERATO CEMENTIZIO GETTATO IN OPERA | 84 |
| 12.5 | IMPERMEABILIZZAZIONE | 84 |
| 12.6 | TIRANTI CHIODI E BULLONI | 84 |
| 12.7 | DRENAGGI | 85 |
| 12.8 | INTERVENTI DI CONSOLIDAMENTO | 85 |
| 12.9 | TRATTAMENTI COLONNARI | 85 |
| 12.10 | INIEZIONI | 85 |
| 12.11 | PERFORAZIONI | 86 |
| 13 | NON CONFORMITÀ E SANZIONI | 86 |
| 14 | COLLAUDO | 86 |
| 15 | MANUTENZIONE | 86 |
| 16 | APPENDICE | 87 |
| 16.1 | 1 – PRESCRIZIONI PER LO SCAVO IN TERRENI GRISUTOSI | 87 |
| 16.1.1 | Scavo a foro cieco in ambienti grisutosi | 87 |
| 16.1.2 | Lavorazioni di Monitoraggio Gas e Ventilazione in condizioni di scavo a foro cieco in ambienti grisutosi | 89 |
| 16.1.3 | Scavo Meccanizzato in ambienti grisutosi | 97 |
| 16.2 | ISPEZIONE E MANUTENZIONE DEI SISTEMI DI CONTROLLO DELL'ESPLOSIVITÀ DELL'ATMOSFERA | 102 |
| 1 | PREMESSA | |

Il presente Capitolo contiene le prescrizioni, gli oneri di carattere generale, ed i controlli da eseguire, relativi a tutte le opere in sotterraneo quali:

- Gallerie artificiali



- Gallerie naturali con scavo tradizionale
- Gallerie naturali con scavo meccanizzato
- Gallerie naturali in allargamento
- Tutte le opere connesse alle gallerie (by-pass, nicchie, nicchioni, cameroni, finestre di accesso, cunicoli)
- Pozzi di areazione

Le gallerie naturali sono quelle definite come manufatti eseguiti a "foro cieco", ovvero opere in sotterraneo che sono costruite totalmente nel sottosuolo mediante operazioni coordinate di asportazione del terreno e/o della roccia in posto e di messa in opera degli eventuali interventi, necessari alla stabilizzazione della cavità a breve termine, e del rivestimento finale, che dovrà essere individuato in relazione alla tipologia di opera da realizzare e alla funzione ad esso assegnata (comprendendo anche le gallerie esistenti in ampliamento).

Le gallerie artificiali sono definite come manufatti realizzati totalmente o parzialmente dall'esterno e successivamente ritombati.

Le tipologie di intervento comuni ad entrambe le categorie sono:

- scavi
- consolidamenti
- prerivestimenti
- impermeabilizzazioni
- drenaggi
- rivestimenti

In relazione alla costante interazione terreno-struttura, le modalità esecutive vengono definite nel progetto e sono parte integrante di esso.

Le NTC2008, al Capitolo 6.7 "Opere in sotterraneo", definiscono le procedure tecniche per il progetto e la costruzione di gallerie.

Il **progetto esecutivo** delle opere in sotterraneo deve svilupparsi secondo le modalità indicate all'interno delle Capitolato d'oneri per la Progettazione e nel rispetto delle norme vigenti ed in particolare secondo i principi generali esposti all'interno delle NTC2008.

Il **progetto esecutivo**, dovrà individuare per ogni sezione di scavo, le caratteristiche geometriche e prestazionali dei consolidamenti (laddove presenti), le caratteristiche geometriche e pretazionali del prerivestimento e dei sostegni definitivi del cavo. Dovranno essere individuate le fasi e i tempi di realizzazione di ogni singola lavorazione dalla fase di consolidamento a quella di posa in opera del rivestimento definitivo. La descrizione delle Sezioni Tipo deve essere tale da contenere tutti gli



elementi necessari alla realizzazione dovranno essere definite le zone e le quantità di applicazione in maniera da coprire tutto lo sviluppo dell'opera da realizzare. Infine dovranno essere definite tutte le opere al contorno con lo stesso dettaglio della sezione corrente in galleria. Nel seguito saranno riportate solo le prescrizioni relative ai materiali, alle caratteristiche delle opere, nonché alle modalità esecutive che, indipendentemente dal metodo di scavo e di rivestimento adottato, servono a garantire la qualità nel tempo dell'opera finita.

Per tutto ciò che non è indicato nel presente Capitolato occorre fare riferimento al Progetto e, se allegato al contratto, al Capitolato Speciale.

Nel corso della realizzazione dell'opera si dovrà tenere conto che l'adeguamento del progetto alle reali condizioni del terreno riscontrate durante lo scavo (ove necessario) è di competenza del progettista.

2 ONERI E PRESCRIZIONI GENERALI

L'impresa dovrà attenersi ai seguenti oneri generali:

- Prima di cominciare i lavori l'Impresa dovrà inviare alla DL gli elaborati di dettaglio del progetto che dovranno includere anche:
 - La dettagliata descrizione dei metodi, delle fasi e delle sequenze di scavo che verranno adottate per ciascuna sezione tipo prevista nel progetto in accordo con le prescrizioni del progetto stesso;
 - L'organizzazione dei cantieri di lavoro e le misure di sicurezza;
- La pianificazione delle prove da effettuare in corso d'opera in accordo alle eventuali prescrizioni di progetto. L'impresa dovrà provvedere, con il procedere dei lavori, alla redazione del progetto "as built" che dovrà riportare tutti i dettagli relativi agli interventi effettivamente posti in opera e tutte le caratteristiche della galleria nella sua configurazione finale esso si comporrà di elaborati grafici e relazioni al pari del progetto esecutivo.
- La realizzazione delle opere (scavi, consolidamenti, opere di sostegno, rivestimenti, etc...) dovrà avvenire in conformità al progetto. Ove la natura dei terreni in sito risultasse difforme da quella ipotizzata in sede di progetto, l'Impresa dovrà fornire al progettista, tramite la DL, tutti i dati necessari affinché il progetto possa essere verificato ed eventualmente modificato a cura del progettista stesso;
- L'Impresa dovrà provvedere all'esecuzione di tutte le prove ed i rilievi previsti dal progetto o dalle presenti prescrizioni ed eventualmente richiesti dalla DL. Avrà inoltre l'onere di provvedere alla registrazione e archiviazione di tutti i dati e alla segnalazione tempestiva, alla DL di tutte le anomalie riscontrate;



- Per gli interventi di miglioramento, rinforzo e stabilizzazione la DL potrà richiedere la realizzazione di adeguati campi prova per valutare la fattibilità e l'efficacia degli interventi stessi e per consentire il loro corretto dimensionamento. Le prove preliminari, ove previste, non costituiscono certificazione di qualità dei lavori, ma hanno soltanto lo scopo di provare la fattibilità e l'efficacia degli interventi previsti nel progetto. Gli oneri diretti e indiretti, connessi con la realizzazione dei campi prova sono compresi e compensati nei prezzi delle opere; solo nel caso in cui a seguito delle risultanze delle prove eseguite si ritenesse di non adottare gli interventi provati, all'Impresa saranno compensati, a misura, i solo interventi eseguiti e sottoposti a prove di verifica;
- Rientrano tra gli oneri dell'Impresa i ritardi e, in generale, i condizionamenti di qualunque natura sui cicli di lavoro e sulla produzione legati alla posa in opera dell'impermeabilizzazione sull'arco rovescio sia questa prevista dal progetto o richiesta dalla DL;
- L'Impresa dovrà provvedere alla realizzazione e manutenzione di strade di accesso alle opere in costruzione adeguate al transito dei mezzi di lavoro e dei mezzi di locomozione per il personale operativo e direttivo;
- L'Impresa dovrà adottare tutti gli accorgimenti necessari, sia definitivi che provvisori, atti ad evitare il prosciugamento di pozzi e sorgenti, nonché danni ai fabbricati, alle sedi stradali e alle opere interferenti con i lavori;
- In mancanza di diverse indicazioni di progetto, l'Impresa, con almeno trenta giorni di anticipo rispetto all'utilizzo di ogni discarica, dovrà comunicare formalmente al Direttore dei Lavori l'ubicazione della stessa. Tale comunicazione dovrà essere corredata da una planimetria dell'area interessata nonché da sezioni trasversali rilevate sul terreno almeno ogni 10 m al fine di consentire la valutazione dei volumi depositabili. Il Direttore dei Lavori comunicherà l'accettazione o meno di tali discariche senza che per l'eventuale diniego l'Impresa possa sollevare eccezioni o riserve. Di norma non sarà ammesso che siano attive più di due discariche contemporaneamente per ciascun fronte di avanzamento. I relativi oneri sono a carico dell'Impresa.
- L'Impresa dovrà garantire la presenza continua del personale necessario alla conduzione, manutenzione e guardia degli impianti di servizio necessari per la sicurezza e operabilità dei cantieri in sotterraneo;
- Gli oneri relativi alla realizzazione di discenderie, finestre o pozzi per eventuali attacchi intermedi non previsti dal progetto che si rendessero necessari per il rispetto dei tempi di costruzione, sono a carico dell'Impresa;
- È a carico dell'Impresa l'installazione e la gestione dei cantieri necessari a realizzare l'opera per la parte di sua competenza. L'Impresa è inoltre tenuta al controllo delle aree di cantiere ed alla regolamentazione degli accessi;



- È a carico dell'Impresa, quando necessario, il trattamento delle acque provenienti dalla galleria prima del loro scarico all'esterno;
- È onere dell'Impresa mettere a disposizione della DL tutte le attrezzature ed il personale da questa richiesti per l'esecuzione di prove o controlli in opera inclusa l'adeguata illuminazione e ventilazione dei luoghi.

L'Impresa è tenuta ad adottare a propria cura e spese tutti gli accorgimenti e le cautele necessarie per garantire la sicurezza dei lavori e l'incolumità delle persone. A tal fine dovrà osservare e far osservare le prescrizioni delle leggi vigenti e, in particolare, le prescrizioni del piano di sicurezza; in particolare:

- I cantieri in sotterraneo dovranno essere adeguatamente illuminati al fine di consentire la sicurezza e il regolare svolgimento dei lavori; dovranno essere previsti adeguati sistemi di emergenza;
- L'Impresa dovrà provvedere alla installazione e all'esercizio di idonei sistemi atti a garantire la ventilazione e il ricambio d'aria all'interno delle aree di lavoro in sotterraneo. Tali sistemi dovranno essere opportunamente dimensionati e dotati di adeguati automatismi che consentano l'entrata in servizio delle riserve in caso di avaria o inefficienza del sistema;
- Il piano di transito dei mezzi dovrà essere mantenuto regolare provvedendo alle necessarie ricariche e sistemazioni con materiale arido, in modo da rendere sicura la circolazione;
- Le squadre di personale operanti in sotterraneo dovranno essere dotate di idonei sistemi di comunicazione coordinati da una postazione fissa all'esterno della galleria;
- Dovrà essere predisposto un servizio di salvataggio e pronto soccorso provvisto dei necessari mezzi di emergenza e formato da personale adeguatamente addestrato.
- All'Impresa faranno carico i maggiori costi eventualmente derivanti dal fermo dei mezzi e del personale conseguenti a motivi di sicurezza o derivanti dalla necessità di modificare le metodologie di lavoro;
- L'Impresa, nell'eseguire i lavori conformemente al progetto, è tenuta ad utilizzare le sue capacità e la sua esperienza al fine di individuare in tempo utile situazioni potenzialmente pericolose;
- Quando al fine di garantire il sostegno degli scavi, il regolare svolgimento dei lavori e l'incolumità delle persone, siano necessarie opere provvisorie aggiuntive non previste esplicitamente nel progetto, queste dovranno essere tempestivamente definite e realizzate sotto la diretta responsabilità dell'Impresa la quale informerà la DL prima di proseguire nello scavo;



- Ogni qualvolta l'avanzamento al fronte venga sospeso, anche per un giorno, l'Impresa dovrà assicurarsi che, la posa di tutti i sostegni di prima fase sia stata completata e che quest'ultimo sia stato protetto.

3 NORMATIVA DI RIFERIMENTO

I lavori saranno eseguiti in accordo, ma non limitatamente alle seguenti norme.

- D. M. Infrastrutture 14/01/2008: Norme tecniche per le costruzioni (NTC2008 o NTC).
- Circolare C.S. LL.PP. n. 617 del 02.02.2009: Istruzioni per l'applicazione delle "Nuove Norme Tecniche per le costruzioni" di cui al D.M. 14 Gennaio 2008.
- Raccomandazioni A.I.C.A.P. "Ancoraggi nei terreni e nelle rocce", aggiornamento 2012.
- Norme UNI indicate nei singoli paragrafi, laddove non siano in contrasto con le NTC;
- Altre norme CNR, ASTM, ISRM, DIN richiamate ove pertinenti.
- Dlgs. 05/10/2006 n. 264 "Attuazione della direttiva 2004/54/CE in materia di sicurezza per le gallerie della rete stradale transeuropea"

4 SCAVI

Macro voci di Elenco Prezzi correlate:

- A.01 – Scavi
- C.01 - Scavi e demolizioni

Con il termine "scavi" si intendono tutte le tecnologie esecutive finalizzate alla effettuazione di scavi a cielo aperto o a foro cieco in terreni, rocce o materiali di qualsiasi natura durezza e consistenza costituiti anche da materiali eterogenei e comunque sciolti. Sarà in ogni caso cura dell'Impresa provvedere, in accordo al progetto, ai lavori di consolidamento e sostegno degli scavi, allo smaltimento delle acque (qualunque ne sia l'importanza, la portata e la pressione), all'adozione di tutte le cautele necessarie ad evitare danni di qualsiasi natura.

Gli scavi si suddividono in:

- scavi a cielo aperto;
- scavi a foro cieco

Tali scavi potranno essere eseguiti a mano, con mezzi meccanici e ove necessario con l'impiego di esplosivi.

4.1 SCAVI A CIELO APERTO



Con tale denominazione, si vogliono comprendere tutti gli scavi necessari per la costruzione di gallerie artificiali le quali possono essere realizzate mediante:

- scavi eseguiti completamente a cielo aperto;
- scavi eseguiti parzialmente a cielo aperto.

La soluzione di ricoprimento da adottare dovrà essere conforme a quanto previsto dal progetto.

Per quanto applicabili, nell'esecuzione degli scavi dovranno essere rispettate tutte le prescrizioni di cui al Capitolato Movimenti di terra.

In tutti gli scavi che verranno eseguiti con l'impiego di esplosivo, dovrà essere adottato il sistema di sparo a profilatura controllata, così da ottenere profili di scavo regolari e ridurre il disturbo dei materiali circostanti, in tal caso valgono tutte le prescrizioni descritte al par. 4.2.1

Per quanto riguarda il conglomerato cementizio gettato in opera valgono le prescrizioni riportate nel Capitolato "Calcestruzzi e acciai per CA e CAP".

4.1.1 SCAVO COMPLETAMENTE A CIELO APERTO

L'impiego di tale soluzione è subordinata alla possibilità della realizzazione di uno scavo completo dal piano di campagna sino al piano di imposta della fondazione del manufatto da realizzare.

In questo caso è possibile procedere alla realizzazione del manufatto esclusivamente in conglomerato cementizio armato, con operazioni "all'aperto".

Nel caso di sezioni scatolari Per la realizzazione dell'impalcato di copertura è esclusa la possibilità di usare travi o predelle in C.A.P. quando esso risulti interrato.

4.1.2 SCAVO PARZIALMENTE A CIELO APERTO

La tecnica degli scavi eseguiti parzialmente a cielo aperto sarà adottata quando la situazione orografica e le caratteristiche geotecniche non permettono l'apertura di uno scavo totale dal piano di campagna fino al piano di imposta delle fondazioni.

Tale metodologia di scavo, si limiterà alla costruzione della soletta di copertura o alle relative spalle di sostegno, a seconda delle previsioni progettuali.

Successivamente, dopo l'esecuzione dell'impalcato di copertura potrà essere effettuato lo scavo della porzione di terreno contenuta tra le paratie laterali, l'impalcato e la platea di fondo.

Anche in questo caso, lo spessore massimo ammissibile per il terreno di copertura è di 6 m. Nel caso in cui la distanza tra l'estradosso dell'impalcato di copertura e il piano di campagna sia maggiore di 6 m si procederà alla variazione della quota del piano di campagna o alla realizzazione



di solette intermedie che realizzino una galleria artificiale a doppia altezza. In entrambi i casi dovrà essere dettagliatamente motivata la scelta tipologica effettuata.

Nel presente caso dovrà essere sempre prevista la realizzazione di una controparete in c.a. a contatto con la paratia laterale, ancorata alla paratia, alla platea di fondo e all'impalcato di copertura.

4.2 SCAVI A FORO CIECO E IN ALLARGAMENTO DI GALLERIE ESISTENTI

Con tale denominazione vengono compresi gli scavi eseguiti per la costruzione di gallerie naturali, di nuova realizzazione e di allargamento di gallerie esistenti.

Indipendentemente dalle modalità di avanzamento dello scavo, che saranno conformi al progetto, si distinguono le seguenti tipologie principali:

- Scavo in allargamento, di cunicolo o di galleria assistente;
- Scavo a foro cieco di qualunque tipo con perforazione, sia a mano sia meccanica sia con esplosivi, con o senza posa di prerivestimento, anche per sezioni parzializzate;
- Scavo a pozzo o a campione da eseguirsi eventualmente per la costruzione di piedritti in sottomurazione della calotta;
- Scavo a foro cieco di cunicoli e successivo allargo;
- Scavo a foro cieco con attrezzatura completamente meccanizzata a piena sezione con o senza sostegno della cavità mediante scudo metallico e sostegno del fronte;
- Scavo a foro cieco con frese ad attacco puntuale;
- Scavo di pozzi verticali o sub-verticali.

Gli scavi in sotterraneo non potranno essere effettuati se preliminarmente non si è assicurata la stabilità degli imbocchi della galleria.

Nella eventualità che gli scavi procedano a sezione parzializzata, o nel caso di allargamento di galleria esistente, la successione operativa dello scavo dovrà essere tale da evitare fenomeni di instabilità o deformazioni inammissibili del cavo.

I piedritti, quando eseguiti per sottomurazione del rivestimento di calotta, dovranno essere costruiti a campioni di lunghezza non superiore a 5 m, e alternativamente su ciascun paramento ed opportunamente sfalsati.

L'arco-rovescio, nelle classi di scavo che lo impongono, dovrà essere realizzato ad una distanza dal fronte indicata dal progetto esecutivo, dove con diametro della sezione di scavo si intende quanto già riportato in precedenza.



In zone di particolare difficoltà di avanzamento dello scavo, la Direzione Lavori può ordinare che lo scavo sia preceduto da uno o più fori esplorativi, di diametro non inferiore ai 10 cm, e per la lunghezza ritenuta necessaria, al fine di individuare eventuali anomalie e definire gli interventi idonei all'avanzamento.

All'interno del foro esplorativo e/o in corrispondenza del fronte di scavo, la Direzione Lavori potrà ordinare di effettuare rilievi ed ulteriori indagini, che si ritenessero idonee allo scopo nonché di prelevare campioni.

Le risultanze di tali determinazioni dovranno essere verbalizzate e documentate.

Il **Piano di monitoraggio** così come previsto in progetto, sarà predisposto a cura dell'Impresa e sottoposto alla D.L. per l'approvazione.

Immediatamente dopo la messa in sicurezza del cavo, L'impresa è tenuta a verificare che il profilo di intradosso coincida con il profilo previsto in progetto procedendo, in caso contrario, alle eventuali ribattiture o al riempimento dei vuoti o delle cavità come indicato nel seguito.

Si precisa che non ammessa alcuna tolleranza in meno sullo spessore del rivestimento definitivo.

Nel progetto esecutivo dovranno essere indicate tutte le precauzioni, limitazioni, mezzi di sostegno provvisori, consolidamenti, attrezzature e modalità esecutive che si ritengano idonee al fine di non danneggiare le proprietà di terzi (immobili, acquedotti, elettrodotti, cavidotti, viadotti, altre opere in sotterraneo, etc.) che vengano ad essere interessate e/o sottopassate dai lavori stessi.

Dovrà essere all'uopo previsto uno specifico **piano di monitoraggio** di superficie ed in sotterraneo, con stima delle eventuali Classi di danno nei fabbricati e manufatti interferenti.

L'Impresa resta comunque responsabile di ogni eventuale danno che dovesse derivare a persone o a cose anche di terzi.

4.2.1 SCAVO CON ESPLOSIVO

E' onere e responsabilità dell'Impresa la richiesta di tutte le autorizzazioni di legge per l'acquisto, trasporto, custodia e impiego dell'esplosivo.

Negli scavi eseguiti con l'impiego di esplosivo, si dovrà adottare il sistema a profilatura controllata, con adeguata perforazione sul profilo e uso di microritardi così da ottenere sezioni di scavo regolari e di ridurre al tempo stesso il disturbo ai materiali circostanti.

In caso di manufatti e/o edifici interferenti con gli scavi si dovranno adottare volate a sfondo ridotto la cui entità va definita dal progettista.

Pertanto, in funzione delle caratteristiche dei materiali attraversati, si dovrà definire il progetto delle volate, con la distribuzione e la profondità dei fori da mina, l'entità delle cariche di esplosivo ed il frazionamento dei tempi.



Nello stesso documento dovrà essere predisposto a cura dell'Impresa un apposito monitoraggio per salvaguardare l'integrità dei manufatti esistenti in prossimità del cavo o di limitare le vibrazioni in manufatti adiacenti e/o sovrastanti il cavo stesso. L'Impresa, dovrà attuare, coordinandole con la D.L., specifiche limitazioni nell'impiego di esplosivi. L'Impresa è responsabile di qualunque danno a cose, persone e all'ambiente, causato direttamente e indirettamente dall'impiego di esplosivo.

Per la valutazione ed il monitoraggio delle vibrazioni nelle costruzioni e gli eventuali provvedimenti di mitigazione si deve fare riferimento alla normativa DIN4150-3,1999-02, gli oneri conseguenti sono a carico dell'Impresa.

Tutte le operazioni di caricamento e sparo devono essere condotte da personale in possesso delle abilitazioni prescritte dalla legge.

L'impiego di esplosivo non è comunque consentito nelle gallerie a doppio fornice ove uno dei due è già realizzato o sotto traffico, salvo interruzione del transito veicolare o pilotaggi dello stesso.

Tali limitazioni possono essere così riassunte:

- scavo eseguito solo con l'impiego di microcariche ritardate, mediante volate ad abbattimento controllato;
- scavo eseguito solo con l'impiego di mezzi meccanici, compreso la fresa ad attacco puntuale, o con altri mezzi speciali, ma con assoluto divieto dell'uso di esplosivi.

Nell'ordinario avanzamento con l'impiego di esplosivi, subito dopo ogni volata le pareti dello scavo saranno disgregate con la massima cura e ciò sia in prossimità del fronte di scavo che a distanza da esso.

Il responsabile delle operazioni di sparo, al termine di ogni volata, deve compilare una scheda di registrazione dei materiali impiegati, delle variazioni apportate allo schema di volata e degli eventuali effetti anomali sullo scavo, quali cavità, rilasci, fuorisagoma. La scheda sarà registrata e conservata dall'impresa e ne sarà trasmessa copia alla DL.

Qualora, anche per motivi indipendenti dalla volontà dell'Impresa, la sezione di scavo risultasse inferiore a quella di progetto, l'Impresa dovrà riprendere lo scavo a sua cura e spese con fori e cariche di esplosivo rapportate all'ottenimento della sezione di progetto o con qualsiasi altro mezzo ritenuto idoneo.

4.2.2 SCAVO IN PRESENZA DI ACQUA

In presenza di venute di acqua, compresi gli stillicidi, l'Impresa è tenuta a darne tempestiva segnalazione alla DL e ad eseguire prelievi ed analisi sistematiche, anche ripetute nel tempo, al fine di accertare l'eventuale aggressività delle acque stesse.



In presenza di acque aggressive e/o inquinanti, l'Impresa dovrà predisporre i trattamenti previsti a Norma delle vigenti leggi in materia.

Le acque che si raccolgono negli scavi in galleria, anche se provenienti da lavorazioni di cantiere, e per qualsiasi volume, dovranno essere allontanate con opportuni mezzi, sicuri ed idonei, a cura e spese dell'Impresa, senza che ne derivi alcun intralcio al normale svolgimento e nessun danno alle opere in costruzione.

Si dovrà evitare la formazione di ristagni d'acqua, di qualunque provenienza, sul piano di scavo, ed in particolare nelle zone di appoggio del rivestimento provvisorio o del rivestimento definitivo, per prevenire eventuali fenomeni di rammollimento o degradazione dei materiali costituenti il suddetto piano d'appoggio e non innescare instabilità degli scavi e/o cedimenti delle strutture.

Per i sollevamenti meccanici l'Impresa dovrà predisporre adeguate riserve di attrezzature e forza motrice, in modo che, in qualsiasi eventualità, il servizio non subisca alcuna interruzione.

Le acque di infiltrazione e le sorgenti incontrate nella escavazione delle gallerie, dei cunicoli preforati e degli eventuali pozzi di aerazione, dovranno essere convogliate, attraverso appositi collettori, fino ai recapiti previsti in progetto o prescritti dalla D.L. .

L'Impresa, ove necessario, dovrà installare appositi impianti di depurazione delle acque provenienti dalla galleria prima dello scarico nel recettore finale

Per le acque di infiltrazione da piedritti e calotta in galleria e dalle pareti degli eventuali pozzi di aerazione, l'Impresa, a sua cura e spesa, dovrà provvedere alla captazione ed al convogliamento a tergo delle murature di rivestimento e dell'impermeabilizzazione, fino ai collettori.

Quando la D.L. lo riterrà opportuno, allo scopo di agevolare la captazione e lo scolo di eventuali acque d'infiltrazione, potrà ordinare l'esecuzione del rivestimento per campioni, lasciando intervalli da rivestire in un secondo tempo.

I provvedimenti da adottare dovranno essere effettuati tenendo conto sia delle precedenti analisi sia della situazione idrogeologica della zona interessata dagli scavi, con particolare riguardo alla permeabilità "in grande" dell'ammasso e alle possibili modifiche dei flussi idrici sotterranei conseguenti alla costruzione della galleria.

1 Scavo di gallerie a doppio fornice

Nel caso di gallerie a doppio fornice, lo scavo dovrà procedere a fronti sfalsati per una lunghezza pari a tre volte il diametro equivalente di scavo, salvo indicazioni diverse e giustificate dal Progettista.

Se la galleria è parietale, il fronte più avanzato deve essere quello di monte. Per parietalità si intende quando la distanza dell'estradosso della galleria dal versante è inferiore al diametro.



4.3 SCAVO MECCANIZZATO

Nella presente sezione vengono indicate le caratteristiche minime prestazionali che l'attrezzatura di scavo meccanizzato dovrà soddisfare. Le caratteristiche si riferiscono essenzialmente ai seguenti tipi di frese: TBM aperta, senza scudo; TBM a semplice scudo; TBM a doppio scudo con giunto telescopico, TBM con fronte in pressione.

Le frese dovranno essere dotate di attrezzature per effettuare: sondaggi in avanzamento, drenaggi in avanzamento, il consolidamento del fronte e del contorno del cavo. Nell'eventualità che le previsioni progettuali indichino la presenza di cavità carsiche, la macchina dovrà essere dotata di idonea strumentazione per la rilevazione delle stesse.

La scelta della tipologia di macchina da impiegare dipende da una serie di fattori che dovranno essere valutati in fase di progetto con la massima attenzione. Tali fattori sono legati alla natura ed alle caratteristiche delle formazioni interessate dallo scavo, nonché dalle caratteristiche plano-altimetriche dell'infrastruttura da realizzare e da problematiche legate all'interazione con le preesistenze di superficie

La galleria finita, la macchina e la modalità di scavo dovranno essere conformi sia negli aspetti generali, sia nei dettagli alle previsioni del progetto. Pertanto dovranno essere rispettate, con le tolleranze previste da questo Capitolato, tutte le dimensioni geometriche di progetto, le caratteristiche prestazionali dei materiali impiegati, le tecnologie e le fasi di esecuzione.

L'Impresa è tenuta alla scrupolosa osservanza della normativa vigente sia con riferimento agli aspetti operativi della fase esecutiva sia con riferimento alla sicurezza dei lavori in sotterraneo.

Prima dell'inizio delle attività l'Impresa dovrà redigere e trasmettere alla D.L. specifiche procedure di dettaglio contenenti la valutazione dei rischi delle singole lavorazioni complete di elaborati grafici secondo quanto riportato nel **Piano di Sicurezza e Coordinamento**. In particolare occorrerà suddividere in singole operazioni lavorative le macrofasi riguardanti l'impiego di una TBM: montaggio, scavo, roto-traslazione e smontaggio. Per ogni singola fase l'Impresa dovrà redigere e trasmettere entro 2 mesi dall'inizio delle attività le specifiche procedure operative.

Di seguito si elencano le norme e le raccomandazioni specifiche di questo tipo d'attività:

- D. M. 14/01/2008 "Norme Tecniche per le Costruzioni" Capitolo 11 – Materiali per uso strutturale;
- D.M. 03/12/1987: Norme Tecniche per la progettazione, esecuzione ed il collaudo delle costruzioni prefabbricate;



- Istruzioni C.N.R. 10025/84: "Istruzioni per il progetto, l'esecuzione e il controllo delle strutture prefabbricate in conglomerato cementizio e per le strutture costruite con sistemi industrializzati".
- Circolare del 16/03/1989 n. 031104: Istruzioni in merito alle Norme Tecniche per la progettazione, esecuzione e collaudo delle costruzioni prefabbricate;
- UNI EN 206-1:2006: "Calcestruzzo - Parte 1: Specificazione, prestazione, produzione e conformità";
- UNI 8991: "Durabilità delle opere e degli elementi prefabbricati di calcestruzzo";
- DLgs 152/2006: Norme in materia ambientale;
- D.P.R. 20/03/1956 n°320: Norme per la prevenzione degli infortuni e l'igiene del lavoro in sotterraneo;
- D.P.R. 09/04/1959 n° 128 e successive modifiche: Norme di polizia delle miniere e delle cave;
- D. Lgs. la 626/94 D. Lgs. la 626/94: Attuazione delle direttive 89/391/CEE, 89/654/CEE, 89/655/CEE, 89/656/CEE, 90/269/CEE, 90/270/CEE, 90/394/CEE, 90/679/CEE, 93/88/CEE, 95/63/CE, 97/42/CE, 98/24/CE, 99/38/CE, 2001/45/CE e 99/92/CE riguardanti il miglioramento della sicurezza e della salute dei lavoratori durante il lavoro;
- D. Lgs. 494/96: Attuazione della direttiva 92/57/CEE concernente le prescrizioni minime di sicurezza e di salute da attuare nei cantieri temporanei o mobili.

4.3.1 PRESCRIZIONI TECNICHE MACCHINE DA SCAVO

La TBM dovrà essere equipaggiata con un sistema di overcutting e con un doppio sistema di copycutter (la macchina dovrà essere in grado di operare dei sovrascavi sia circolari che in zone localizzate). Questi sistemi, azionati uno in alternativa all'altro o anche congiuntamente, saranno impiegati per avanzare lo scudo in terreni convergenti.

La TBM dovrà essere in grado di garantire una velocità minima di avanzamento di 50 mm/min in tutte le formazioni geologiche attraversate ed una velocità di 100 mm/min in quelle più tenere; in ogni caso, gli avanzamenti dovranno essere tali da consentire il rispetto dei tempi contrattuali. Nel caso di situazioni di blocco della testa fresante, il sistema di rotazione di quest'ultima dovrà garantire una coppia di sbloccaggio pari ad almeno 1.5 volte la coppia nominale massima tale da permettere lo ripartenza della TBM.

Le benne di carico della testa dovranno essere parzializzabili idraulicamente per limitare l'ingresso di materiale in terreni fortemente instabili.



La TBM dovrà essere equipaggiata da una doppia attrezzatura di perforazione montata su appositi posizionatori che, utilizzando passaggi realizzati nella struttura della macchina, dovranno consentire l'esecuzione di:

- fori di prospezione in avanzamento attraverso lo scudo, inclinati al massimo di 8% rispetto all'asse di galleria, in diverse posizioni sui 360°;
- ombrelli di pali con interasse massimo di 50 cm, con la stessa inclinazione dei fori di prospezione, sui 180° superiori in sezione;
- iniezioni, anche selettive, attraverso i pali di cui sopra, di miscele cementizie e/o chimiche per il riempimento di cavità, il consolidamento del terreno, l'impermeabilizzazione della galleria;
- carotaggi del fronte attraverso la testa fresante ed in specifiche posizioni attraverso gli scudi.

La velocità di rotazione e traslazione devono essere quindi dimensionate adeguatamente ed il back-up deve poter alimentare i conci in modo da ridurre la corsa assiale dell'ereuttore per la presa. Trattandosi di conci definitivi, l'ereuttore dovrà avere sei movimenti, tre principali e tre rotazioni secondarie per un posizionamento accurato e privo di scalini.

Gli impianti di trasporto, sia quelli installati sul back-up della TBM sia quelli lungo la galleria, dovranno essere dimensionati per le massime velocità di penetrazione ed i tempi minimi di ciclo di avanzamento.

Oltre a tutti i dispositivi di sicurezza contemplati normalmente dalle normative CE applicabili per questo tipo di attrezzature, la TBM ed il relativo back-up saranno dotati di:

- sistema automatico antincendio;
- camera rifugio di sicurezza antincendio con capacità pari al numero di personale di turno aumentata di cinque persone;
- sistema di monitoraggio gas con rilevamento multipoint con un minimo di otto sensori;

Deve essere preventivamente analizzato il tracciato e l'idoneità delle infrastrutture esistenti al fine di garantire il trasporto delle parti della TBM fino all'area di cantiere. Il progetto della TBM deve essere completo delle modalità di trasporto fino all'imbocco della galleria.

Deve essere assicurato lo smontaggio ed il rimontaggio della stessa TBM per realizzare, in sequenza, diverse gallerie eventualmente previste in progetto. Tutte le strutture della TBM dovranno essere realizzate in elementi tra loro imbullonati senza richiedere saldature superficiali. La dimensione ed il peso dei componenti principali dovrà tenere conto delle restrizioni imposte dalle caratteristiche del sistema viario di accesso ai cantieri e tra i cantieri.

Dovrà, inoltre, essere possibile il trasporto degli stessi componenti lungo la galleria scavata e rivestita.



4.3.2 MATERIALI

I materiali dovranno essere sottoposti ad una prequalifica, che ne garantisca attraverso appositi certificati o altri documenti, la conformità con le prescrizioni del presente capitolato; dovranno essere identificati, riportandone le caratteristiche nel Documento di trasporto; dovranno essere certificati mediante la documentazione di attestazione rilasciata da un Ente terzo indipendente (Marcatura CE – requisiti essenziali della Direttiva 89/106/CE) a garanzia della conformità del prodotto a tutte le direttive e norme ad esso applicabili o, ove previsto e previa autorizzazione del Direttore Lavori, autocertificati dal Produttore. Tutti gli oneri legati all'accettazione dei materiali sono a carico dell'Impresa, fatto salvo delle prove e delle certificazioni di controllo predisposte ed a carico del Committente. La Direzione Lavori/Alta Sorveglianza, preposta al controllo, nel caso in cui ravvisi delle difformità nei materiali utilizzati, dovrà redigere un modulo di "Non Conformità".

4.3.3 RIVESTIMENTI

In accordo con le previsioni di progetto, ove previsto, il rivestimento delle gallerie scavate con TBM sarà realizzato con elementi prefabbricati (conci) in cls armati, posti in opera all'interno dello scudo della TBM. Ogni concio sarà identificato tramite una scritta realizzata nel getto stesso (tramite apposita targhetta nei casseri) riportante le seguenti informazioni:

- tipologia del concio (Tipo 1, Tipo 2 ecc., laddove sono previste diverse tipologie);
- identificazione del concio (A-B-C-D-E-F-G-H-L se normali, K se chiave);
- identificativo della serie di casseri di origine (1, 2, 3,...);
- tipologia di armatura (laddove sono previste diverse tipologie di armatura);
- classe di resistenza del conglomerato cementizio (Rck, secondo le norme UNI EN 206 – 2006 e UNI 11104:2004 l'applicazione in Italia della EN 206);
- classe di consistenza del conglomerato cementizio (secondo le norme UNI EN 206 – 2006 e UNI 11104:2004 l'applicazione in Italia della EN 206);
- Codifica mix design;
- peso del concio;
- data di produzione;
- numero progressivo di produzione giornaliera/assoluta.

I collegamenti tra i conci saranno i seguenti:

- giunti longitudinali (tra anello e anello): bulloni rettilinei oppure sistema a connettore (tipo bi-block);



- giunti radiali (tra concio e concio): bulloni rettilinei e barra guida.

Tali giunti saranno dotati di due guarnizioni (elastomerica ed idroespansiva) per assicurare la tenuta del giunto.

Ogni concio costituente l'anello di rivestimento dovrà avere un copriferro non inferiore a 45 mm. Il calcestruzzo dovrà avere un valore minimo di classe di resistenza al fuoco "REI" R120 e un valore minimo di resistenza a compressione cubica, espressa come resistenza caratteristica R_{ck} , a 28 gg., definito dal progetto. Il conglomerato cementizio dovrà essere confezionato con cementi pozzolanici o d'altoforno 42.5 R e presentare, in ogni caso, durabilità riferita ad una classe di esposizione ambientale non meno impegnativa della XA2 "ambiente chimicamente moderatamente aggressivo" secondo le norme UNI EN 206 – 2006 e UNI 11104:2004. Deve essere garantita una consistenza minima S4 misurata al momento del getto con il cono di Abrams secondo UNI EN 12350/2.

Le ulteriori caratteristiche minime del calcestruzzo per il confezionamento dei conci in linea generale devono seguire il seguente mix design:

- Resistenza cubica del calcestruzzo, allo scasso, (R_{ck}) pari a 15 MPa
- Impiego di almeno 3 classi di inerti (sabbia vagliata 0-5 mm, ghiaietto 5-15 mm, ghiaia 15-25 mm) conformi alla UNI 8520/a categoria A e aventi diametro massimo di 20÷25 mm
- Rapporto A/C ≤ 0.42
- Ciclo termico suddiviso in 1.5-2 ore di prestagionatura, 1.5-2 ore di salita termica (max. 60 °C) e messa a regime per 4 ore a tale temperatura di maturazione, come meglio specificato nel seguito
- Impiego di additivo superfluidificante, con dosaggio di 1.0–1.4 lt/100 kg di cemento, da ottimizzare in funzione delle caratteristiche degli inerti e delle condizioni operative, avente comunque le seguenti caratteristiche:
 - consentire una riduzione di acqua di almeno il 25% rispetto al calcestruzzo tal quale di pari consistenza
 - essere a base di poli-carbosillati eteri di seconda generazione, tali da sviluppare un maggiore calore di idratazione iniziale e quindi una più rapida formazione di prodotti idratati
- Impiego di additivi ritardanti e acceleranti, con tipi e dosaggi impiegati rispondenti alla normativa UNI EN 934-2, o UNI EN 10765, preventivamente approvati dalla Direzione Lavori/Alta Sorveglianza.
- Eventuali aggiunte sia idrauliche che inerti in conformità alla UNI EN 206-1.



Il mix-design di dettaglio sarà in ogni caso stabilito a seguito di prove di confezionamento dei conci, una volta individuato il Prefabbricatore.

Al fine di consentire una facile operazione di scasseratura e quale protezione per i casseri metallici impiegati, a garanzia della durabilità ed integrità delle casseforme e dei conci prefabbricati, si richiede l'adozione di idonei disarmanti.

La movimentazione e lo stoccaggio dei conci sarà studiata per limitare le sollecitazioni negli stessi. Per motivi di sicurezza sono vietati, in galleria, i dispositivi di presa dei conci con ventose a vuoto. Il concio dovrà essere sempre pinzato meccanicamente ed il dispositivo dovrà rispettare le norme in materia di sicurezza.

Per ogni altro aspetto normativo relativo ai manufatti prefabbricati si faccia riferimento a quanto riportato nel "Capitolato calcestruzzi e acciai per cemento armato".

4.4 SCAVO IN AMBIENTI GRISUTOSI

Qualora, in base alle preventive indagini geologiche, alle caratteristiche genetiche stratigrafiche e tettoniche, alle esperienze maturate nel corso di precedenti scavi di gallerie prossime a quella da eseguire venga accertata la presenza di gas, sia diffusa che concentrata, nell'ammasso interessato dagli scavi, l'Impresa dovrà adottare a proprio carico, oltre ai provvedimenti previsti dalla legge, anche le seguenti cautele:

- approvvigionamento e installazione in cantiere di motori di ventilatori di riserva, con caratteristiche analoghe a quelli in esercizio, in grado di entrare in funzione immediatamente in caso di necessità;
- fornitura e posa in opera di un gruppo elettrogeno di potenza adeguata al fine di supplire all'interruzione dell'energia elettrica di rete;
- Dotazione in cantiere di sistemi e apparecchi di illuminazione fissi e individuali di sicurezza nonché di apparecchiature e condutture elettriche di tipo antideflagrante, quando è probabile la presenza di gas esplosivi;
- Installazione, all'interno della galleria di apparecchiature fisse e mobili, di rilevazione di gas nocivi o esplosivi dotati di sistemi di allarme che segnalino il superamento della soglia di pericolosità dei gas;
- allestimento e organizzazione di una squadra di salvataggio munita dei mezzi di emergenza necessari, formata da personale esperto all'intervento di pronto soccorso in caso di emissione di gas;
- istruzione e formazione del personale sulla natura dei gas riscontrabili e sui relativi pericoli;



In condizioni di scavo in ambienti grisutosi è, altresì, da considerarsi a carico dell'impresa appaltatrice ogni altro onere derivante:

- dalla predisposizione delle attrezzature necessarie ad operare in ambienti con presenza di gas;
- dall'osservanza delle disposizioni impartite dagli uffici competenti in materia di prevenzione degli infortuni e di igiene del lavoro in sotterraneo;
- dall'ottemperanza delle norme vigenti e di ogni altra spesa diretta o indiretta connessa con la probabile presenza di gas in qualunque misura nocivi durante la costruzione delle gallerie.
- dall'incremento di consumo di energia elettrica e di aria compressa, derivante dall'ottemperanza alle norme ed alle misure di sicurezza inerenti lo scavo in presenza di gas;
- dall'incremento di impiego di mano d'opera, le eventuali fasi di mancata produttività per l'evacuazione della galleria in presenza di gas, l'incremento di costo della mano d'opera impiegata in galleria;

In caso di accertata presenza di gas, l'impresa appaltatrice deve, altresì, provvedere al potenziamento degli impianti di ventilazione (con impianti di riserva e ausiliari), al fine di ridurre, rapidamente, la percentuale di gas infiammabile od esplosivo oppure tossico od altrimenti nocivo nell'atmosfera della galleria al di sotto dei limiti tollerabili ai sensi delle norme in materia di scavi in sotterraneo; espellere rapidamente, nel caso di gas infiammabili od esplosivi, i gas prodotti dallo impiego dei prescritti esplosivi antigrisutosi. Altresì, l'impresa deve mantenere in cantiere scorte di respiratori e autoprotettori per chiunque operi in cantiere; indi, dotare il cantiere di collegamenti telefonici con l'esterno.

Per le prescrizioni specifiche fare riferimento all' "Appendice 1 – Prescrizioni per lo scavo in terreni grisutosi".

4.5 SCAVO DI POZZI

I pozzi di aerazione potranno essere verticali o sub-verticali, di qualsiasi sezione e profondità, scavati in terreni di qualsiasi natura e consistenza, comprese le rocce dure da mina.

Lo scavo dovrà essere eseguito in conformità al progetto esecutivo.

Per tale lavorazione sono valide tutte le prescrizioni e gli oneri previsti per lo scavo delle gallerie a foro cieco.



Tuttavia si ribadisce che l'Impresa è la sola responsabile, sotto tutti i riguardi, della esecuzione dei lavori e dell'avanzamento degli stessi, che dovranno essere eseguiti con la massima diligenza, prudenza e perizia.

Pertanto l'Impresa, a propri oneri e spese, dovrà:

- adottare tutti i mezzi di sostegno provvisori che si rendessero necessari per la messa in sicurezza degli scavi;
- captare le eventuali venute di acqua e convogliarle al piede del pozzo;
- allontanare immediatamente il materiale di risulta dello scavo;
- illuminare in maniera adeguata gli ambienti di lavoro;
- rispettare le fasi e gli avanzamenti previsti dal progetto per l'esecuzione degli scavi, dei consolidamenti e dei rivestimenti del pozzo.

4.5.1 SCAVO DI POZZI IN ROCCIA VERTICALI O INCLINATI MEDIANTE METODO DI RAISE-BORING

La presente specifica riporta le prescrizioni minime per la realizzazione di una perforazione verticale o inclinata in roccia, mediante la metodologia di Raise Boring.

Se non è esplicitamente escluso, tutti gli oneri, derivanti dall'osservanza della specifica nella esecuzione dei lavori qui previsti, sono a carico dell'Impresa.

Tale tecnica Raise Boring si sviluppa in due fasi: la prima prevede l'esecuzione del FORO PILOTA dall'alto verso il basso, seguita successivamente dalla seconda detta ALESAGGIO che prevede l'allargamento al diametro richiesto ed in un'unica passata del foro pilota precedente eseguito ma procedendo dal basso verso l'alto. Il materiale fresato cadrà per gravità nella galleria sottostante ed il personale addetto allo smarino dovrà provvedere a rimuovere lo stesso con una frequenza proporzionale alla capacità di fresatura e/o di rimozione. L'alesaggio avrà termine quando i cutters della testa arriveranno a rompere il calcestruzzo di fondazione sotto le putrelle di ancoraggio della macchina; per impedire l'operatività della testa alesante, l'area di basamento da fresare non deve essere avere ferri d'armatura.

La verticalità del Foro Pilota deve essere contenuta entro la tolleranza dello 0,20% anche attraverso l'ausilio di sistemi di controllo della verticalità in fase di perforazione del foro pilota e comunque deve essere garantito il rispetto delle carpenterie di progetto anche attraverso l'esecuzione di più fori pilota che sono da intendersi a totale carico dell'Impresa.

L'Alesaggio consiste invece nell'allargamento di questo primo foro e viene ottenuto applicando alla testa della batteria di aste, in sostituzione del precedente utensile di perforazione, una Testa Alesante del diametro richiesto e dotata di adeguati utensili di scavo (cutters a bottoni) che, messa



a contrasto contro la roccia consente di scaricare sulla roccia carichi puntuali tali da consentire il frantumarsi della stessa. Il materiale di risulta cade per gravità al fondo del pozzo.

La responsabilità della scelta dell'attrezzatura più idonea per l'esecuzione dell'intervento di Raise Boring è a totale carico dell'Impresa.

Il Raise Boring Machine (RBM) è la macchina che fornisce la potenza e la coppia necessarie al sistema aste-utensile di perforazione-testa alesante per eseguire il foro pilota e successivamente allargarlo a diametro di progetto.

Il progetto esecutivo dovrà specificare nel dettaglio tutte le lavorazioni necessarie per la messa in opera della macchina.

È a totale carico dell'impresa la predisposizione di tutte le utenze necessarie tra le quali:

- Aria compressa nella misura minima di 30.000 litri/minuto a 14 bar;
- Acqua industriale, anche riciclata, nella misura minima di 1.200 litri/minuto a 14 bar;
- Energia Elettrica a 400V, 3F+T+N nelle potenze necessarie al corretto funzionamento dell'attrezzatura scelta.

La scelta ed il numero e tipo degli utensili di perforazione (tricono) e delle teste alesanti corredate dei relativi cutters, dovrà essere fatta dall'Impresa in funzione del diametro progettuale previsto e delle caratteristiche geo-fisiche delle rocce da scavare. Le usure degli utensili di perforazione ed alesaggio devono essere considerati nel prezzo di scavo.

L'Impresa dovrà evitare ogni dispersione nell'ambiente circostante di polveri o fluidi risultanti dalle operazioni di scavo. In particolare, dovrà provvedere per proprio conto alla realizzazione di un sistema di decantazione e/o riciclo delle acque di perforazione, alla raccolta ed eventuale smaltimento dei detriti rocciosi di risulta secondo la Normativa vigente. L'Impresa dovrà anche assicurarsi che l'acqua utilizzata per il trasporto del materiale di scavo prima di essere rilasciata rispetti le normative vigenti in fatto di contenuto e trasporto di solidi sospesi e sostanze inquinanti. L'Impresa deve provvedere a portare a deposito definitivo individuato in ambito cantiere o a scaricare il materiale di risulta proveniente dall'esecuzione degli scavi.

Per la preparazione dei siti e per l'esecuzione dei lavori a regola d'arte l'Impresa deve prevedere le seguenti lavorazioni:

- esecuzione delle strade di accesso alle aree di lavoro;
- installazione del cantiere di monte e di valle e delimitazione con apposita recinzione delle aree di cantiere, compresa la predisposizione delle aree per containers e stoccaggio materiali;



- preparazione dell'area per il posizionamento della RBM e l'esecuzione della platea per il posizionamento della RBM, comprese le eventuali opere di consolidamento che si rendessero necessarie;
- preparazione dell'area per inteso alesaggio in galleria;
- preparazione delle aree per lo smarino;
- i trasporti in A/R di tutte le attrezzature;
- il trasporto e posizionamento dell'alesatore al piede della trivellazione;
- operazioni di smarino al fondo del pozzo.

In aggiunta a quanto previsto nei punti precedenti, l'Impresa dovrà fornire:

- caratteristiche tecniche della macchina utilizzata;
- procedure relative alle modalità di esecuzione della trivellazione;
- specifiche tecniche delle attrezzature utilizzate per l'esecuzione della trivellazione;
- i possibili interventi che l'Impresa ritiene di effettuare in caso di avaria di qualche organo principale durante la realizzazione della trivellazione;
- la lista dei pezzi di ricambio disponibili in cantiere;
- la lista del personale impiegato nelle varie fasi di lavoro;
- il **piano di sicurezza** in conformità al documento "Piano di Sicurezza e di Coordinamento" fornito dal Committente.
- Tale documentazione dovrà essere sottoposta all'approvazione di ANAS prima dell'inizio dei lavori.

L'Impresa deve fornire un programma dei lavori con l'indicazione dei tempi relativi alle singole operazioni.

Alla conclusione dei lavori descritti nella presente specifica, l'Impresa deve provvedere allo sgombero delle aree di lavoro ed al ripristino delle stesse.

Eventuali modifiche alle modalità di esecuzione previste nella presente specifica dovranno essere preventivamente approvate per iscritto dal Committente.

5 INTERVENTI DI PRESOSTEGNO E PRECONSOLIDAMENTO

Macrovoce di Elenco Prezzi correlate:

- C.03 - INTERVENTI CONSERVATIVI E VARIE



- C.02 - MURATURE E CONGLOMERATI

5.1 PRECONSOLIDAMENTO DEL FRONTE DI SCAVO CON TUBI IN VETRORESINA

Il consolidamento del fronte di scavo verrà effettuato in gallerie, scavate in terreni coesivi, o il cui comportamento sia prettamente coesivo ed in genere di natura argillosa, o comunque soggetti ad alterazione chimico-fisiche e a fenomeni di estrusione del nucleo di scavo, tali da compromettere la stabilità dell'opera e/o la sicurezza delle lavorazioni.

Preliminarmente all'inizio delle perforazioni, l'Impresa, a sua cura e spese, provvederà ad ubicare e contrassegnare con marche od altro l'asse di ciascun punto; alla Direzione Lavori dovrà presentare la mappa dei fori, con la posizione dei punti contrassegnata con un numero progressivo ed inoltre un programma cronologico di perforazione ed iniezione elaborato in modo da minimizzare gli effetti negativi della perforazione/iniezione sui consolidamenti già eseguiti.

Il consolidamento verrà eseguito mediante tubi in vetroresina forniti e posti in opera entro prefori eseguiti in avanzamento, in anticipo sugli scavi, compreso il loro inghisaggio con iniezione di miscela cementizia a bassa pressione.

La distribuzione dei tubi sul fronte di scavo, il loro orientamento e la loro lunghezza dovranno essere conformi alle previsioni di progetto ed alle prescrizioni della Direzione Lavori, tenendo presente che ciascun rango dovrà avere inizio alla stessa progressiva.

Le tolleranze ammesse sull'assetto geometrico dei tubi sono le seguenti:

- la posizione dell'asse di ciascun tubo non dovrà discostarsi da quella di progetto più di 5 cm, salvo diverse prescrizioni della Direzione Lavori ;
- la deviazione dell'asse del tubo rispetto all'asse di progetto non dovrà superare l'1%;
- la lunghezza del tubo non dovrà differire di ± 15 cm da quella di progetto.

Ogni tubo che risultasse non conforme alle tolleranze di cui sopra dovrà essere idoneamente sostituito a cura e spese dell'Impresa.

L'Impresa, a sua cura e spese, dovrà preliminarmente individuare sul fronte di scavo le posizioni dei tubi da contrassegnare con marche od altro per renderle facilmente individuabili.

La perforazione dovrà essere eseguita a secco con idonea attrezzatura, impiegando preferibilmente utensili ad elica; avrà andamento orizzontale, sub-orizzontale o comunque inclinato; il diametro sarà indicato in progetto e dovrà essere spinta a qualsiasi profondità oltre il fronte di avanzamento in galleria; compreso l'attraversamento dello strato di conglomerato cementizio spruzzato sul fronte di scavo e degli eventuali strati rocciosi, nonché l'allontanamento dei materiali di risulta ed il trattamento dei fanghi secondo quanto disposto dalle Leggi vigenti.



Il tubo in vetroresina dovrà essere prodotto con resina poliestere termoindurente rinforzata con fibre di vetro; il contenuto in peso della fibra di vetro non dovrà essere inferiore alle indicazioni di progetto.

Il tubo dovrà avere diametro spessore e prestazioni conformi alle indicazioni progettuali oltre che soluzioni atte a migliorare l'aderenza con il materiale di riempimento del foro di alloggiamento. La lunghezza del tubo dovrà essere, conforme a quella di progetto, ottenuto preferibilmente con una unica barra;

ove si dovessero effettuare giunzioni, resta a carico dell'Impresa la fornitura dei necessari manicotti e collanti che dovranno garantire, anche in corrispondenza del giunto, la medesima resistenza a trazione e taglio. Le caratteristiche meccaniche del tubo saranno conformi a quanto previsto dalla normativa vigente:

Ogni tubo dovrà essere corredato del dispositivo per le iniezioni di bloccaggio ed in particolare: tappo di fondo, valvole per le iniezioni, tubo di sfogo aria, valvola di non ritorno, cianfrinatura a bocca preforo.

Il tubo dovrà essere introdotto nel preforo mediante apposita attrezzatura; si procederà quindi al suo inghisaggio mediante una miscela cementizia (antiritiro) iniettata a bassa pressione tra tubo e pareti del foro ed all'interno del tubo stesso.

La sequenza realizzativa delle perforazioni dovrà essere tale da evitare l'esecuzione di perforazioni in adiacenza. Ciò viene prescritto al fine di evitare la mutua interazione dei fori riducendo il rischio di formazione di porzioni di ammasso instabili.

L'introduzione dell'armatura e l'esecuzione delle iniezioni devono essere effettuate in una fase immediatamente successiva a quella di perforazione; pertanto non è ammessa l'esecuzione di più fori senza la preventiva installazione e iniezione del VTR nel foro appena precedente

Non dovrà trascorrere più di 1 ora tra le due fasi.

La miscela dovrà essere additivata con idonei acceleranti di presa e dovrà avere le caratteristiche previste dalla normativa vigente

L'iniezione dovrà essere proseguita fino a totale riempimento e la valvola di non ritorno dovrà garantire il mantenimento della bassa pressione per il tempo di presa della miscela cementizia.

In corso d'opera, si dovranno eseguire una serie di prove a sfilamento, atte a verificare l'idoneità e la fattibilità delle modalità prescelte, nonché le ipotesi assunte in sede di progettazione.

Sulla miscela cementizia impiegata, dovranno essere effettuati i medesimi accertamenti riportati nel punto 6.2 del presente Capitolato.



5.2 PRECONSOLIDAMENTO MEDIANTE TRATTAMENTI COLONNARI (COLONNE CONSOLIDATE JET-GROUTING)

Si definiscono trattamenti colonnari quei trattamenti di consolidamento-impermeabilizzazione in cui il terreno viene stabilizzato mediante rimescolamento con una miscela legante di acqua-cemento immessa a getto ad altissima pressione.

Nell'interno delle gallerie i trattamenti saranno eseguiti secondo le previsioni di progetto e le prescrizioni della Direzione Lavori :

- dal fronte di scavo, in anticipo sugli scavi in avanzamento, con andamento orizzontale o sub orizzontale e geometria tronco conica, per formare un arco di terreno consolidato intorno alla sezione di scavo, o per stabilizzare il nucleo del fronte in terreni incoerenti;
- dal piano d'imposta della calotta, in anticipo sugli scavi di strozzo, con andamento verticale, sub verticale o comunque inclinato, per contrastare le spinte scaricate all'imposta dell'arco di calotta;
- in ogni altra condizione che ritenesse opportuno l'impiego di tale tecnica di consolidamento.

Per ogni altra specifica, prescrizione e normativa inerente ai trattamenti colonnari si faccia riferimento al Capitolato "Opere d'arte minori - Opere di consolidamenti, reti e Protezione"

5.2.1 ARMATURA DELLE COLONNE

Quando previsto in progetto le colonne dovranno essere armate con tubi di acciaio tipo Fe 510 S355 con e senza saldatura longitudinale, del tipo per costruzioni meccaniche, del diametro previsto, qualora sia prevista la saldatura del tubo, quest'ultima dovrà essere certificata dal produttore nel rispetto delle normative vigenti e dovrà essere tale da garantire nella giunzione le stesse caratteristiche meccaniche del tubo non saldato.

I tubi potranno essere collegati tra di loro tramite manicotti saldati o filettati di dimensioni tali da garantire nella giunzione le stesse caratteristiche meccaniche del tubo, le colonne potranno essere armate anche utilizzando barre di vetroresina, le quali potranno essere giuntate tramite manicotti filettati o con altri sistemi analoghi, che devono essere in grado di garantire la medesima resistenza della barra.

5.3 PRESOSTEGNO MEDIANTE INFILAGGI

Si definiscono infilaggi i tubi portanti iniettati, posti in opera preventivamente dal fronte di scavo sull'estradosso della sezione di avanzamento in calotta.



I tubi, valvolati o no, verranno connessi al terreno mediante iniezione a bassa pressione nella cavità anulare tra tubo e pareti del perforo, i valvolati successivamente saranno iniettati in più fasi in pressione attraverso le valvole dall'interno dei tubi.

I tubi dovranno essere disposti in posizione orizzontale o sub orizzontale con geometria tronco conica e divergenza, rispetto all'asse della galleria, non superiore di norma a 6°.

Le caratteristiche dimensionali, la disposizione e le fasi di esecuzione dovranno essere conformi alle previsioni di progetto.

Prima di iniziare ciascun setto di perforazione l'Impresa, dovrà a sua cura e spese, individuare sul fronte di avanzamento le posizioni degli infilaggi da contrassegnare opportunamente, in modo da renderle facilmente individuabili; alla Direzione Lavori dovrà presentare la mappa dei fori, con la posizione dei punti contrassegnata con un numero progressivo ed inoltre un programma cronologico di perforazione ed iniezione elaborato in modo da minimizzare gli effetti negativi della perforazione/iniezione sugli infilaggi già eseguiti.

Eventualmente si potranno predisporre, delle dime di guida a tergo delle macchine perforatrici.

Le tolleranze, rispetto alle indicazioni previste in progetto per queste lavorazioni devono essere contenute nei seguenti limiti:

- la posizione della testa non dovrà discostarsi da quella di progetto più di 5 cm; salvo diverse prescrizioni della Direzione Lavori ;
- la deviazione dell'asse dell'infilaggio rispetto all'asse di progetto non dovrà essere maggiore dell'1%;
- la lunghezza non dovrà differire di ± 15 cm da quella di progetto;
- la sezione dell'armatura metallica non dovrà risultare inferiore a quella di progetto;
- il diametro dell'utensile di perforazione dovrà risultare non inferiore al diametro di perforazione di progetto.

Ogni infilaggio che risultasse non conforme alle tolleranze di cui sopra dovrà essere idoneamente sostituito a cura e spese dell'Impresa.

Le tecniche di perforazione e le modalità di iniezione dovranno essere definite in relazione alla natura dei materiali da attraversare ed alle caratteristiche idrogeologiche locali.

La scelta delle attrezzature ed i principali dettagli esecutivi dovranno essere messi a punto mediante l'esecuzione preliminare di infilaggi di prova, ordinati dalla Direzione Lavori .

In particolare le attrezzature di perforazione dovranno rispondere ai seguenti requisiti:



- possibilità di eseguire, senza manovre d'asta, perforazioni con rivestimento provvisorio fino ad almeno 12,00 m di lunghezza, con agevole e preciso posizionamento dei fori secondo la geometria tronco-conica o cilindrica tipica dell'applicazione;
- testa di rotazione con foro passante e con ingombro verso l'esterno non eccedente 35 cm rispetto all'asse della perforazione;
- slitta di scorrimento di costruzione sufficientemente rigida, dispositivi di guida delle aste ed apparecchi di stazionamento dell'attrezzatura tali da assicurare il rispetto delle tolleranze geometriche prescritte; la slitta non dovrà comunque subire spostamenti elastici superiori a 5 mm a seguito dell'applicazione, ad una qualsiasi delle sue estremità, di una forza di 100 kg in qualunque direzione nel piano ortogonale dell'asse di perforazione.

La perforazione deve essere condotta impiegando utensili atti ad ottenere fori del diametro previsto in progetto, e comunque non inferiore a 100 mm, ed a consentire la regolarità delle successive operazioni di infilaggio dei tubi e di iniezione, in materiali di qualsiasi natura, durezza e consistenza, anche in presenza di acqua di qualunque entità e pressione, mediante l'impiego di sonde a rotazione o rotoperussione.

Qualora le caratteristiche dei terreni o la presenza di acqua lo richiedesse, il foro dovrà essere sostenuto mediante idonee tubazioni durante la perforazione e le fasi successive.

Al termine della perforazione il preforo dovrà essere accuratamente sgomberato dai detriti.

Le perforazioni dovranno essere eseguite senza impiego di acqua.

L'ordine di esecuzione degli infilaggi nell'ambito di ciascun setto, dovrà assicurare la non interferenza delle perforazioni e delle iniezioni con perfori in corso o in attesa di iniezione. Nello specifico la sequenza di esecuzione dei fori dovrà essere tale da evitare l'esecuzione di fori adiacenti e comunque prima dell'inizio di una nuova perforazione in adiacenza andrà completata la realizzazione dell'infilaggio con tubo metallico e relativa iniezione.

Le armature metalliche dovranno essere costituite da tubi in acciaio tipo S355 con e senza saldatura longitudinale, del tipo per costruzioni meccaniche, qualora sia prevista la saldatura del tubo, quest'ultima dovrà essere certificata dal produttore nel rispetto delle normative vigenti e dovrà essere tale da garantire nella giunzione le stesse caratteristiche meccaniche del tubo non saldato. Dovranno avere estensione, diametro e spessore come previsto in progetto.

Le giunzioni tra i diversi spezzoni di tubo dovranno essere ottenute mediante manicotti filettati o saldati, dello stesso spessore del tubo e di lunghezza adeguata, da verificare alla flessione secondo i valori di progetto.

I tubi valvolati dovranno essere forati in corrispondenza di ciascuna valvola di iniezione e scovolati internamente per asportare eventuali sbavature lasciate dal trapano.



Le valvole saranno costituite da manicotti di gomma di spessore minimo 3,5 mm, aderenti al tubo e mantenuti in posto mediante anelli in fili d'acciaio (diametro 4 mm) saldati al tubo in corrispondenza dei bordi del manicotto.

Nel caso si utilizzi il tubo valvolato come rivestimento del foro, le valvole dovranno essere adeguatamente protette.

La valvola più bassa sarà posta subito sopra il fondello che occlude la base del tubo.

Ove richiesto le armature tubolari dovranno essere dotate di distanziatori non metallici e dispositivi di centraggio per assicurare un copriferro minimo di 1,5 cm, posizionati di preferenza sui manicotti di giunzione.

Potranno essere usate, qualora si rendessero necessarie, armature in vetroresina le cui caratteristiche sono riportate al punto 5.1 del presente Capitolato.

L'introduzione dell'armatura tubolare e la esecuzione delle iniezioni devono essere iniziate in una fase immediatamente successiva alla perforazione di ciascun infilaggio.

In caso contrario la perforatrice resterà in posizione fino alla successiva ripresa del lavoro e si dovrà provvedere alla pulizia del perforo, subito prima che inizino le operazioni di posa della armatura e di iniezione.

In ogni caso non dovrà trascorrere più di un'ora tra il termine della perforazione e l'inizio della iniezione.

Si ribadisce che quando la perforazione viene eseguita con l'impiego di rivestimento provvisorio, l'infilaggio dell'armatura metallica deve precedere l'estrazione dello stesso rivestimento provvisorio ed essere seguito immediatamente dal riempimento della cavità anulare compresa tra tubo e pareti del perforo.

Le fasi della iniezione sono le seguenti, fatte salve diverse prescrizioni che la Direzione Lavori potrà impartire in sede esecutiva:

tubi valvolati:

- riempimento della cavità anulare compresa tra il tubo e le pareti del perforo, ottenuto alimentando con apposito condotto di iniezione ed otturatore semplice la valvola più lontana. Trattandosi di prefori posti di norma in posizione orizzontale o inclinati verso l'alto, dovranno essere adottati opportuni accorgimenti (tubetti di sfiato, otturatore sulla bocca del perforo, ecc.) per evitare che la miscela cementizia riempia solo parzialmente la cavità o ne fuoriesca;
- lavaggio con acqua dell'interno del tubo;
- avvenuta la presa della miscela precedentemente iniettata, si inietteranno in pressione valvola per valvola volumi di miscela non eccedenti il sestuplo del volume del perforo



avendo cura di non superare durante l'iniezione la pressione corrispondente alla fratturazione idraulica del terreno ("claquage");

- avvenuta la presa della malta precedentemente iniettata, si ripeterà l'iniezione in pressione, previo lavaggio con acqua all'interno del tubo, limitatamente alle valvole per le quali il volume di miscela iniettata non abbia raggiunto il limite di cui al punto 3 a causa della incipiente fratturazione idraulica del terreno;
- le pressioni residue di iniezione, misurate a bocca foro al raggiungimento del limite volumetrico, non superino 0,7 MPa.

tubi non valvolati (tubi ciechi):

- riempimento della cavità anulare compresa tra il tubo e le pareti del perforo, ottenuto iniettando con apposito condotto di iniezione ed otturatore semplice dalla testa del tubo, trattandosi di prefori posti di norma in posizione orizzontale o inclinati verso l'alto, dovranno essere adottati opportuni accorgimenti (tubetti di sfiato, otturatore sulla bocca del perforo, ecc.) per evitare che la miscela cementizia riempia solo parzialmente la cavità o ne fuoriesca.

Qualora nel corso delle iniezioni si riscontrassero assorbimento anomali di miscela, la Direzione Lavori ordinerà l'adozione dei provvedimenti e/o cautele che riterrà più idonei.

Al termine delle iniezioni si riempirà anche l'interno del tubo.

Le malte cementizie utilizzate per la iniezione dovranno avere la composizione prevista progettualmente e dalla normativa vigente:

Durante la posa in opera si dovranno prelevare campioni della miscela di iniezione, sulla miscela cementizia impiegata, dovranno essere effettuati i medesimi accertamenti riportati nel punto 11.5 del presente Capitolato.

5.4 PRESOSTEGNO DEL CONTORNO DI SCAVO CON TUBI IN ACCIAIO AUTOPERFORANTI CON INIEZIONI DINAMICHE AD ALTA PRESSIONE

Il consolidamento verrà eseguito mediante elementi tubolari autoperforanti con armatura metallica $\varnothing 101,6$ mm $s=8$ mm $lungh=12-15$ m, con iniezioni dinamiche realizzate all'interno di gallerie mediante esecuzione di foro con l'ausilio di tubi in acciaio muniti di bit di perforazione ed ugelli a perdere; iniezione effettuata ad alta pressione (200 bar) in avanzamento, con gestione puntuale dell'iniezione di miscela, composta da cemento e malta espansiva, in virtù degli assorbimenti registrati nei terreni attraversati per la realizzazione di bulbo a sezione circolare del diametro variabile con un massimo di 35/40 cm.

I materiali utilizzati per il consolidamento del fronte di scavo dovranno essere documentati da idonea certificazione del produttore per ogni lotto di materiale posto in opera. Nel caso che i



materiali non soddisfacessero i predetti requisiti, questi dovranno essere allontanati dal cantiere e sostituiti con altri aventi i predetti requisiti. L'esecuzione di ogni trattamento di preconsolidamento, sarà documentato mediante compilazione da parte dell'Impresa, in contraddittorio con la D.L., di una apposita scheda contenente le seguenti registrazioni:

- identificazione di ciascun tubo, con riferimento alla sezione tipo di progetto;
- data di esecuzione delle perforazioni e delle relative iniezioni;
- lunghezza di ciascun tubo;
- assorbimento di miscela nell'iniezione di ciascun tubo;
- eventuale additivo impiegato.

Durante il rilevamento si dovrà verificare che la posa in opera del trattamento sia tale da soddisfare le tolleranze prescritte in progetto. Il tutto a cura e spese dell'Impresa.

La Direzione Lavori eseguirà controlli periodici in corso d'opera per verificare la corrispondenza tra le caratteristiche dei materiali impiegati rispetto a quelli definiti in sede di prequalifica.

5.5 CONSOLIDAMENTO DEL TERRENO AL CONTORNO DELLO SCAVO MEDIANTE INIEZIONI DI MISCELE CEMENTIZIE

Per ogni specifica, prescrizione e normativa inerente alle iniezioni si faccia riferimento al Capitolato "Opere d'arte minori - Opere di consolidamenti, reti e Protezione"

5.6 PRECONTENIMENTO MEDIANTE VOLTA CONTINUA IN ELEMENTI TRONCO-CONICI (PRETAGLIO)

Con tale denominazione si intende una volta continua in elementi tronco-conici di conglomerato cementizio lanciato a pressione, eventualmente fibrorinforzato, eseguita in anticipo agli scavi, esternamente al loro perimetro, in presenza di terreni coesivi e/o semicoesivi, secondo le previsioni di progetto o le prescrizioni della Direzione Lavori .

Il pretaglio viene classificato e distinto in base alle seguenti caratteristiche:

- spessore del conglomerato cementizio in opera;
- composizione del conglomerato cementizio;
- sovrapposizione del conglomerato cementizio in direzione longitudinale.



Il cavo dovrà essere ricavato mediante taglio del terreno con impiego di una speciale attrezzatura munita di una lama su cui scorrono delle catene a denti fresanti; la lama scorre su un portale a cremagliera che riproduce la sagoma della galleria.

La lama di taglio a causa dello scorrimento della catena e del movimento del meccanismo, trasmette vibrazioni al terreno, che possono innescare o favorire il distacco di blocchi lungo superfici di rottura latenti o preesistenti.

E' quindi necessario che le maestranze impegnate, rimangano a distanza di sicurezza e che siano rispettate alcune fondamentali norme:

- è necessario che il profilo del pretaglio rispecchi fedelmente gli schemi progettuali allo scopo di evitare errori nella geometria del trattamento, errori che si traducono, per il successivo e necessario ripristino della sezione di scavo, in difficili interventi di rifilatura;
- l'esecuzione del guscio avviene per conci successivi il cui sviluppo è regolabile in funzione delle caratteristiche geotecniche del terreno secondo le prescrizioni progettuali;
- prima di iniziare il taglio di un concio è indispensabile che sia stato completato il getto di quello precedente;
- è necessario garantire la continuità strutturale del guscio curando in particolare le riprese di getto tra i vari conci ed evitando la giunzione di calotta in corrispondenza dell'asse della galleria;
- si deve sempre garantire, quale condizione necessaria per la stabilità globale del guscio di pretaglio anche in fase di scavo, l'incastro del piedritto del guscio di spritz-beton per un tratto di lunghezza previsto in progetto al disotto del piano di lavoro (almeno di 80 cm).

Nel caso in cui si verificano difficoltà di esecuzione dei tagli a causa della presenza di materiali incoerenti, con l'eventuale pericolo di instabilità del fronte, o in tutti gli altri casi in cui la realizzazione del sistema sia tale da provocare tale instabilità, si dovrà abbandonare il metodo.

Il pretaglio della volta dovrà essere eseguito per conci successivi.

Per contrastare fenomeni di decompressione del terreno, appena completato il taglio di un concio, si dovrà procedere al suo riempimento spruzzando conglomerato cementizio fibrorinforzato, additivato con acceleranti di presa.

In particolare sarà curata l'aderenza del getto alle pareti di scavo in modo da evitare vuoti a tergo del getto stesso.

5.6.1 CONGLOMERATO CEMENTIZIO SPRUZZATO PER LA REALIZZAZIONE DI UNA VOLTA CONTINUA IN ELEMENTI TRONCO-CONICI (PRETAGLIO)



Dovrà essere confezionato con aggregati di appropriata granulometria continua e dimensioni non superiori a 15 mm, tali da poter essere proiettati ad umido con le normali attrezzature da spritz.

L'eventuale armatura con fibre di acciaio, rispondenti alle prescrizioni di cui al punto 6.3.2 del presente Capitolato, dovrà essere definita in sede di progetto, come prescritto dalle norme vigenti.

La resistenza caratteristica del conglomerato dovrà risultare come indicato nei punti 6.3.1 e 6.3.2 del presente Capitolato.

Ed inoltre, si dovrà determinare la curva di resistenza a partire dal tempo $t=0$ (immediatamente dopo la presa) fino alla maturazione completa, al fine di effettuare il controllo con le prescrizioni progettuali.

In ogni caso la resistenza minima dopo 4 ore, dovrà essere almeno 6 MPa e la resistenza finale compatibile con quella di progetto.

Per conseguire fluidità, coesione e rapidità di presa dovrà essere impiegato cemento ad alta resistenza (tipo 4,25 o superiore) dosato in ragione di almeno 450 kg per metro cubo di impasto.

Dovranno essere impiegati additivi ad azione fluidificante ed accelerante di presa, compatibili con il cemento impiegato.

Il rapporto acqua cemento non dovrà, di norma, essere superiore a 0,4.

In particolari condizioni la Direzione Lavori potrà autorizzare l'impresa ad impiegare a sua cura e spese, additivi ritardanti di presa allo scopo di prolungare la lavorabilità del conglomerato.

In questi casi l'Impresa, sempre a sua cura e spese, dovrà impiegare additivi acceleranti al momento del getto del conglomerato per annullare l'effetto ritardante.

La composizione del conglomerato dovrà essere sottoposta dall'Impresa alla preventiva approvazione della Direzione Lavori; il dosaggio dei componenti dovrà essere fatto a peso in idonei impianti.

La qualifica preliminare del conglomerato, le prove sui materiali e sul conglomerato fresco, dovranno essere effettuate con l'osservanza di quanto indicato nei punti 6.3.1 e 6.3.2 del presente Capitolato.

Relativamente al controllo della quantità di fibre in acciaio ammesse nel conglomerato si richiama integralmente quanto è stato previsto a tale riguardo nel punto 6.3.2 del presente Capitolato.

6 RIVESTIMENTI DI PRIMA FASE E INTERVENTI DI SOSTEGNO DEL CAVO

Macrovoce di Elenco Prezzi correlate:

- C.02 - MURATURE E CONGLOMERATI



- C.03 - INTERVENTI CONSERVATIVI E VARIE

Sono qui di seguito riportate le principali tecnologie esecutive da impiegare per il sostegno e prerivestimento dello scavo.

6.1 CENTINE METALLICHE, RETI DI ACCIAIO A MAGLIE ELETTROSALDATE,

Le centine metalliche, le reti di acciaio a maglie elettrosaldate da lasciare annegate nel conglomerato cementizio, dovranno avere caratteristiche dimensionali, sagoma ed interasse conformi alle sezioni tipo del progetto esecutivo previste per le varie tratte.

Le centine metalliche saranno sagomate e collegate nei punti di giunzione tramite piastre saldate e bullonate, nonché dotate di elementi di unione, distanziatori, piastre di base, collegamenti e quanto altro occorrente per assicurare una perfetta continuità strutturale delle centine stesse.

Particolarmente curato sarà il dimensionamento dell'eventuale piastra di appoggio al piede, l'allettamento e la stabilità della superficie di appoggio, e la messa in contatto della centina con la superficie di scavo.

Eventuali vuoti presenti a tergo delle centine dovranno essere riempiti con conglomerato cementizio spruzzato o con idonei spessori, cunei od altri accorgimenti opportuni al fine di garantire la completa aderenza con la superficie di scavo delle centine.

Tutte queste lavorazioni saranno a cura e spese dell'Impresa.

In senso longitudinale, le centine saranno collegate tra loro mediante catene, realizzate mediante tondino di acciaio opportunamente sagomato avente caratteristiche non inferiore a quello costituente il profilato delle centine.

Le catene dovranno essere estese a tutto il contorno delle centine ed ad esse collegate mediante opportuni accorgimenti o saldature, così come indicato nei disegni di progetto.

Quando le centine metalliche sottendono l'armatura tronco-conica costituita dagli interventi di consolidamento lanciati in avanzamento, quali infilaggi, jet-grouting ed altri interventi di consolidamento analoghi, queste dovendo essere messe a contatto con essi e pertanto dovranno essere calandrate a profilo variabile, sia pure per gruppi, per assicurare una buona trasmissione dei carichi.

Le centine realizzate mediante l'impiego di profilati a doppio T, dovranno risultare all'esterno dell'estradosso di progetto del rivestimento definitivo.

Ove la geometria dello scavo lo consentisse, le reti elettrosaldate potranno essere presagomate ed opportunamente autoancorate alle centine.



I profilati costituenti le centine metalliche dovranno essere in acciaio S235 o superiore, i bulloni dovranno essere di classe non inferiore alla 8.8 – UNI EN ISO 898-1:2001 e la lamiera sarà in acciaio di qualità non inferiore al tipo S235, UNI EN 10025

6.2 ANCORAGGI

Con il termine "ancoraggi" si intendono tutte le tecnologie esecutive atte al sostegno o alla protezione di gallerie, camere di deposito o altro, realizzato successivamente allo scavo, sia esso parziale o totale, ed ottenuto tramite armature che si estendono nei terreni e nelle rocce a tergo della sezione di scavo.

Indipendentemente dal tipo di ancoraggio, che può essere provvisorio o permanente, si distinguono:

- tiranti e barre di ancoraggio
- chiodi e bulloni

Per quanto concerne le prescrizioni e specifiche realizzative degli ancoraggi si faccia riferimento al Capitolato "Opere d'arte minori - Opere di consolidamenti, reti e Protezione"

6.3 RIVESTIMENTO DI PRIMA FASE

6.3.1 RIVESTIMENTO DI PRIMA FASE IN CONGLOMERATO CEMENTIZIO PROIETTATO

Per la classificazione, le specifiche e la normativa specifica si faccia riferimento al "Capitolato calcestruzzi e acciai per cemento armato".

Il rivestimento di prima fase delle pareti di scavo di gallerie e pozzi di aerazione sarà eseguito con conglomerato cementizio spruzzato, con idonee macchine spruzzatrici, negli spessori indicati in progetto.

Si dovrà curare in particolare l'aderenza del getto alle pareti dello scavo onde evitare vuoti a tergo del getto.

Per eventuali vuoti conseguenti ad irregolarità della sezione di scavo, l'Impresa dovrà procedere riempiendo, a sua cura e spese, con conglomerato cementizio spruzzato, dato anche a più strati ed armato con rete di acciaio elettrosaldato.



Nel caso invece di cavità naturali non previste negli elaborati progettuali o di cavità causate da cedimenti o franamenti non imputabili, a giudizio insindacabile della Direzione Lavori, a negligenza dell'Impresa, si potrà proporre alla Committente la contabilizzazione dei riempimenti di conglomerato o di murature di bloccaggio o di iniezione d'intasamento. Verificare se non presenta incongruenze con quanto riportato nel capitolo scavi

La proiezione dovrà avvenire ad umido cioè con procedimento in cui la pompa spinge la miscela composta da aggregati, cemento, acqua senza accelerante, in sospensione in un getto d'aria compressa nel condotto, ovvero per mezzo di una pompa a pistoni, mentre l'accelerante viene introdotto e mescolato nella lancia.

Il dosaggio dell'accelerante dovrà avvenire esclusivamente a mezzo di dosatori sincronizzati con la pompa e regolati con il flusso di miscela cementizia in modo da mantenere sempre costante il dosaggio di additivo.

Il numero di passate per ottenere lo spessore previsto sarà il più basso possibile in relazione alla tecnica di proiezione prevista e dal tipo di accelerante impiegato.

Tutte le venute d'acqua concentrate dovranno essere regimate e canalizzate superficialmente per evitare sottopressioni sulla superficie trattata e danneggiamenti al conglomerato proiettato.

L'interferro dovrà essere, in tutti i casi, uguale o superiore a 15 cm sia nel caso di barre che di rete elettrosaldata.

La distanza fra l'armatura e la parete da rivestire dovrà essere rigorosamente compresa fra 2 e 5 centimetri.

La superficie in vista del conglomerato cementizio, sulla quale sarà applicata l'eventuale l'impermeabilizzazione, dovrà presentarsi regolare, priva di asperità e di ferri sporgenti.

Eventuali irregolarità, che a giudizio insindacabile della Direzione Lavori potrebbero danneggiare l'impermeabilizzazione, dovranno essere conguagliate a cura e spese dell'Impresa mediante apporto di conglomerato cementizio.

I ferri eventualmente sporgenti dal rivestimento dovranno essere accuratamente ripiegati e inglobati nel conglomerato.

La composizione del conglomerato dovrà essere sottoposta dall'Impresa alla preventiva approvazione della Direzione Lavori.

Il conglomerato dovrà presentare una resistenza caratteristica conforme al progetto esecutivo.

Tali resistenze saranno determinate mediante l'uso di appositi pannelli confezionati e cassaforme, collocate su una parete inclinata di 10° - 20° tali da realizzare tasselli di prova, di dimensioni 60 cm * 60 cm, e di 15 cm di spessore ottenuti proiettando ortogonalmente a questa il conglomerato.



Lo sfrido complessivo del calcestruzzo proiettato non dovrà essere superiore al 10 % del volume posto in opera. In caso contrario, l'Impresa non è tenuta a chiedere indennizzo alcuno per sfridi superiori.

Il rivestimento di prima fase in conglomerato cementizio spruzzato, in relazione alle previsioni di progetto, potrà essere armato con rete in barre di acciaio a maglie elettrosaldate.

Ove la geometria dello scavo lo consentisse, le reti elettrosaldate potranno essere opportunamente presagomate ed opportunamente ancorate alle centine.

Dovrà essere particolarmente curato il fissaggio delle armature, con almeno 2 chiodi/m², su un primo strato di conglomerato proiettato dello spessore di almeno 2~3 centimetri, per evitare movimenti o distacchi durante la successiva proiezione.

Successivamente, verrà realizzato il completamento dello strato di conglomerato proiettato, sino al raggiungimento dello spessore previsto.

Per evitare movimenti e distacchi durante la proiezione del conglomerato, si dovrà usare in modo particolare il fissaggio delle armature.

6.3.2 RIVESTIMENTO DI PRIMA FASE IN CONGLOMERATO CEMENTIZIO PROIETTATO FIBRORINFORZATO

Per le prescrizioni e gli oneri di una corretta posa in opera valgono le indicazioni precedentemente riportate nel punto 6.3.1 del presente Capitolato, riguardante il calcestruzzo proiettato.

Per la classificazione, le specifiche e ogni aspetto relativo alle fibre si faccia riferimento al "Capitolato calcestruzzi e acciai per cemento armato".

La quantità di fibre di acciaio da impiegare per l'armatura del conglomerato cementizio spruzzato dovrà essere definita negli elaborati di progetto.

In corso d'opera la Direzione Lavori procederà al controllo della quantità di fibra immessa mediante prelievo alla bocca della betoniera di tre campioni di conglomerato di volume predeterminato da cui estrarre le fibre rapportandone il peso effettivo a quello teorico.

Lo strato superficiale del conglomerato cementizio spruzzato, per uno spessore 3 cm, dovrà essere steso senza impiego di fibre d'acciaio, nel caso di presenza di manto di impermeabilizzazione, allo scopo di evitare possibili danni alla guaina stessa.



7 RIVESTIMENTI DEFINITIVI

Macrovoce di Elenco Prezzi correlate:

- C.02 - MURATURE E CONGLOMERATI
- C.03 - INTERVENTI CONSERVATIVI E VARIE

7.1 RIVESTIMENTO DI SECONDA FASE IN CONGLOMERATO CEMENTIZIO GETTATO IN OPERA

Per la classificazione, le specifiche e ogni aspetto relativo al calcestruzzo si faccia riferimento al "Capitolato calcestruzzi e acciai per cemento armato".

Il rivestimento di seconda fase dovrà essere eseguito alla distanza dal fronte di scavo indicata in progetto.

Nessuna variazione potrà essere ammessa senza la preventiva autorizzazione della Direzione Lavori.

Tale rivestimento consiste in un getto di dato spessore di conglomerato cementizio semplice o armato, contro le pareti della galleria, mediante apposita cassaforma.

Il conglomerato cementizio impiegato per il rivestimento di seconda fase dovrà essere conforme al progetto esecutivo, lo spessore del rivestimento dovrà essere conforme alle previsioni di progetto, restando a carico dell'Impresa i maggiori spessori realizzati.

Nel caso di sottospessori localizzati o estesi sarà onere dell'impresa la demolizione del prerivestimento e del rivestimento definitivo non conforme oltre che la ribattitura del profilo di scavo e il ripristino del rivestimento secondo le indicazioni di progetto esecutivo

Saranno predisposti a cura e spese dell'impresa controlli preventivi dello spessore del rivestimento, mediante PCQ, corredati di rilievi topografici del profilo d'estradosso del rivestimento definitivo, il passo delle sezioni di controllo sarà indicato dalla D.L.

Per i rivestimenti in calcestruzzo non armato, le analisi tenso-deformative a breve ed a lungo termine, dovranno far risultare delle tensioni che rispettino i valori riportati all'interno del paragrafo 4.1.11 del D.M. 14 Gennaio 2008. Nel caso di rivestimenti di calcestruzzo armato, si dovranno seguire le indicazioni fornite dalla normativa vigente.

Dovrà essere particolarmente curata la ripresa con i getti precedenti e la preparazione e pulitura delle superfici con le quali i getti stessi dovranno venire a contatto.

La superficie in vista dei getti di rivestimento dovrà risultare perfettamente regolare e profilata secondo i disegni di progetto, curata in modo particolare nei tratti in curva.

Il getto dell'arco rovescio deve essere eseguito su rocce in posto e non su materiale smosso; ove le particolari condizioni idrogeologiche lo richiedessero, previo apposito studio, si prevedrà



l'eventuale posa di un telo di geotessile, con impregnazione eseguita con legante bituminoso tipo 180 - 200 spruzzato a caldo in ragione di almeno 2 kg/m². Dovrà essere posto in opera sovrapponendo i teli longitudinalmente e trasversalmente per almeno 30 cm.

Il getto dell'arco rovescio dovrà essere eseguito per campioni alla distanza dal fronte indicata in progetto.

In presenza di particolari fenomeni deformativi la lunghezza dei campioni dovrà essere opportunamente ridotta, secondo le prescrizioni della Direzione Lavori e in accordo con il progettista

Il getto dell'arco rovescio, può essere preceduto dal getto delle murette, che avranno le interfacce con i futuri getti di calotta e dell'arco rovescio stesso sagomate a raggio.

Se l'arco rovescio viene gettato per primo, sarà subito seguito da quello delle murette per fornire il necessario contrasto al rivestimento di prima fase.

Eventuali sovrascavi dovranno essere riempiti e risagomati con conglomerato cementizio magro a cura e spese dell'Impresa.

7.2 CASSEFORME

Premesse le responsabilità dell'Impresa, per quanto attiene alla conformità delle attrezzature da impiegare per la realizzazione del progetto nonché per l'uso di tutti i prodotti idonei alle corrette operazioni di disarmo, si prescrive quanto segue:

a - casseforme per il contenimento del getto di conglomerato cementizio di rivestimento delle gallerie:

dovranno essere impiegate casseforme metalliche montate su carro portaforme, munite di sistema di movimentazione idraulico; la struttura dovrà essere opportunamente irrigidita e controventata, dimensionata per non subire deformazioni sotto carico, con la superficie a contatto del conglomerato liscia e conforme alla generatrice di progetto, tale da assicurare ai getti una rifinitura perfettamente regolare;

b - casseforme per il contenimento del getto di conglomerato cementizio di rivestimento dei pozzi di aerazione:

dovranno essere impiegate casseforme metalliche, rampanti, munite di sistema di sollevamento idraulico.

La struttura dovrà essere opportunamente irrigidita e controventata, dimensionata per non subire deformazioni durante le varie fasi di lavorazione e per non alterare la geometria di progetto dei getti che dovranno risultare perfettamente lisci e privi di irregolarità nelle generatrici superficiali. Compreso inoltre gli occorrenti ponteggi ed impalcature.



Per ogni altro aspetto relativo alle casseforme si faccia riferimento al "Capitolato calcestruzzi e acciai per cemento armato".

8 IMPERMEABILIZZAZIONI

Macro voci di Elenco Prezzi correlate:

- C.03 - INTERVENTI CONSERVATIVI E VARIE
- C.04 – IMPERMEABILIZZAZIONI E RIVESTIMENTI

Si definiscono impermeabilizzazioni tutte le attività ed interventi atti a proteggere i rivestimenti delle gallerie dalle venute di acqua dalle pareti dello scavo.

Si dovranno impermeabilizzare le pareti della galleria ogni qualvolta si presentano o sono ipotizzabili venute di acqua dalle pareti della galleria.

L'impermeabilizzazione delle pareti delle gallerie e dei pozzi di areazione viene interposta tra i rivestimenti di prima fase e seconda fase.

La D.L. ha facoltà di ordinare, per determinati tratti o superfici di galleria, la impermeabilizzazione in conformità alle prescrizioni di seguito riportate.

Si dovranno adottare particolari accorgimenti e cautele quando le acque risultassero aggressive.

Prima della posa in opera dell'impermeabilizzazione l'Impresa dovrà procedere alla preparazione delle pareti comprendente:

- captazione di eventuali forti venute d'acqua tali da intralciare la regolare stesa dell'impermeabilizzazione, mediante impiego di tubi e/o canalette in materiale termoplastico, protetti da uno strato in geotessile e fissati con malta di cemento additivata con accelerante;
- eventuali tubi e/o canalette saranno protetti con uno strato di conglomerato cementizio e saranno raccordati al drenaggio posto al piede dell'impermeabilizzazione;
- regolazione della superficie del rivestimento di prima fase con malta fina per raccordare eventuali asperità e per ricoprire eventuali parti metalliche sporgenti.

Le impermeabilizzazioni sopra descritte dovranno essere applicate su supporto costituito da conglomerato cementizio, dello spessore non inferiore a cm 10, lanciato a pressione sulle pareti di scavo, nel caso in cui non sia previsto dal progetto un priverestimento in conglomerato cementizio lanciato a pressione.



8.1 IMPERMEABILIZZAZIONE CON GUAINA IN PVC

Tale impermeabilizzazione dovrà essere posta in opera su uno strato di compensazione di geotessile con caratteristiche analoghe a quelle riportate nel Capitolato "Movimenti di Terra".

La guaina dovrà essere in PVC trasparente dello spessore minimo di 2 mm.

Sul rivestimento di prima fase, preparato come al punto precedente, dovrà essere steso uno strato di geotessile, come strato di compensazione con funzione antipunzonamento.

Il geotessile verrà steso procedendo in senso trasversale all'asse della galleria o del pozzo di aerazione, sovrapponendo i bordi di 20 cm e fissandolo con bottoni e/o listoni in PVC semirigido, a loro volta ancorati al supporto con chiodi a sparo muniti di rondella o con tasselli ad espansione.

I bottoni in PVC, aventi speciale sagomatura per impedire il contatto dei chiodi di fissaggio con la guaina in PVC trasparente che ad essi sarà sovrapposta e saldata, saranno forniti e posti in opera in ragione di almeno quattro bottoni per metro quadrato di superficie da impermeabilizzare, oppure un listone/ml.

In corrispondenza dei giunti della sovrastante guaina in PVC ed alla base della stessa, in corrispondenza dei piedritti nella impermeabilizzazione delle gallerie, saranno forniti e posti in opera listoni in PVC semirigido fissati con chiodi a sparo muniti di rondella.

Sullo strato di geotessile verrà fornita e posta in opera una guaina in PVC trasparente dello spessore di 2 mm.

La trasparenza della guaina, oltre ad essere una garanzia di purezza formulativa e pertanto di maggiore stabilità del polimero nel tempo, consente di controllare visivamente la lavorazione ed in particolare la eventuale presenza, in corrispondenza delle saldature, di un eccesso di residui carboniosi e di bolle d'aria che sono sintomi di cattiva esecuzione, e che potrebbero far cedere la saldatura in un secondo tempo. Il controllo delle saldature dovrà essere sistematico.

Il materiale dovrà essere qualificato prima dell'impiego.

Le prove dovranno essere effettuate presso laboratori qualificati a cura dell'Impresa, sotto il controllo della Direzione Lavori, preliminarmente su materiali approvvigionati in cantiere, prima del loro impiego; successivamente, su materiali prelevati durante il corso dei lavori, ogni volta che la Direzione Lavori lo riterrà opportuno.

La campionatura del materiale dovrà essere fatta secondo la Norma UNI vigente.

Dalle prove dovranno risultare soddisfatti i requisiti previsti dalle norme UNI vigenti.

Qualora anche da una sola delle prove di cui sopra risultassero requisiti inferiori a quelli stabiliti, la partita verrà rifiutata e l'impresa dovrà allontanarla immediatamente dal cantiere.

Nel caso di materiali già posti in opera, l'impresa dovrà sospendere la lavorazione e procedere, a sua cura e spese, alla loro rimozione ed alla sostituzione con materiali idonei.



La guaina in PVC verrà stesa in opera in senso trasversale all'asse della galleria o del pozzo di aerazione con i lembi dei giunti sovrapposti per 10 cm e dovrà essere fissata ai bottoni ed ai listoni in PVC mediante termosaldatura.

La guaina dovrà presentarsi ben distesa, senza pieghe e parti in tensione.

Si procederà quindi alla saldatura dei giunti per termofusione con apposite saldatrici a controllo automatico di velocità, temperatura e pressione, predisposte per effettuare una doppia saldatura senza soluzione di continuità da un estremo all'altro del giunto, in modo da permettere la prova di tenuta del giunto ad aria compressa.

La tenuta dei giunti dovrà essere verificata con aria alla pressione di 0,4 bar; la eventuale perdita di pressione dopo 15-20 min non dovrà superare 0,1 bar.

Nel caso che qualche prova dia esito negativo, l'Impresa dovrà provvedere a sua cura e spese, al rifacimento delle saldature difettose, eventualmente anche con sostituzione delle guaine compromesse, mentre la Direzione Lavori potrà ordinare che vengano sottoposti a prove tutti i giunti senza che per questo l'impresa stessa possa reclamare alcun compenso.

In galleria la guaina in PVC dovrà essere risvoltata alla base dei piedritti per almeno 40 cm; i lembi estremi dovranno essere fissati alla parete mediante listelli metallici, previa applicazione di idoneo mastice sigillante; all'interno dei due risvolti dovranno essere forniti e posti in opera tubi in PP del diametro nominale di 150 mm, aventi pareti forate e suola di base liscia e stagna; i tubi dovranno essere collegati ai pozzetti di raccolta mediante pezzi speciali a T e relative tubazioni di raccordo in PP ed i fori praticati nelle guaine per il passaggio di queste ultime dovranno essere sigillati mediante appositi elementi in PP termosaldati alla guaina ed ai tubi di raccordo.

8.2 WATER-STOP IDROESPANSIVO

Sarà costituito da cordoli di forma quadrata di dimensioni di 25x25 mm o rettangolare.

Dietro esplicita approvazione della A.S., potranno essere utilizzati anche elementi composti da bentonite di sodio preidratata estrusa sotto vuoto additivata con polimeri stabilizzanti e antisale. I cordoli dovranno essere fissati con chiodatura in acciaio almeno ogni 25 cm alla struttura già gettata che dovrà presentare la superficie di ripresa del getto, preventivamente sottoposta a idropulizia, perfettamente liscia, pulita, esente da impurità, alveoli, nidi di ghiaia, parti staccate o staccabili che possano impedire la regolare espansione ed adesione a tenuta in presenza d'acqua.

Il materiale dovrà possedere le seguenti caratteristiche fisico-meccaniche:

- espansione libera in acqua distillata pari ad almeno sei volte il volume iniziale senza perdita di coesione di massa;
- massa maggiore di 1.10 kg/m;



- pressione di rigonfiamento dopo 48 ore maggiore di 600 KPa.
- pressione di rigonfiamento dopo 6 ore minore di 100 KPa.
- stabilità alle soluzioni saline ed aggressive e resistenza all'azione inibente degli ioni calcio e magnesio

L'utilizzo dovrà essere preventivamente autorizzato dal Direttore dei Lavori a valle dell'esecuzione di prove preliminari eseguite in cantiere o presso il laboratorio di cantiere, volte a verificare la rispondenza ai requisiti qui indicati.

8.3 GIUNTO INIETTATO A TENUTA IDRAULICA PER RIPRESE DI GETTO

Si tratta di una giunto a tenuta idraulica tra le superfici di ripresa di getto in calcestruzzo, realizzato tramite resine idroespandenti iniettate fino a pressione di 6.0 MPa, attraverso un tubo flessibile avente diametro esterno maggiore di 12 mm, preventivamente posizionato sulle superfici da sigillare.

Il tubo flessibile dovrà essere costituito da:

- un anima in polietilene avente diametro interno superiore a 6 mm, a doppia spirale, in modo da consentire, alla pressione di iniezione, la fuoriuscita della resina in modo uniforme e continuo sia radialmente che longitudinalmente;
- un rivestimento in foglio di gomma neoprenica, anch'esso spiralato, con funzione di valvola di non ritorno, atto a impedire il reflusso della resina, all'interno dell'anima, in caso di pressione negativa (dall'esterno verso l'interno), che può verificarsi, a esempio, durante le operazioni di lavaggio e svuotamento del tubo con la pompa da vuoto;
- una calza esterna realizzata in treccia di rayon, avente funzione protettiva e di contenimento, atta a consentire il deflusso del materiale in modo uniforme.

Il tubo flessibile sarà posato sulla superficie di calcestruzzo già indurito, contro il quale dovrà avvenire il getto di ripresa, in corrispondenza della mezzera del giunto e per tratti di lunghezza non maggiore di 12 metri, fissato con apposite staffe semicircolari almeno ogni 20 cm, in modo da realizzare la massima aderenza alla superficie del getto.

La superficie indurita, preparata con idropulizia in pressione, dovrà essere perfettamente liscia, pulita, asciutta, esente da impurità, alveoli, nidi di ghiaia, parti staccate o staccabili.

Tratti di lunghezza maggiore a 10-12 metri dovranno essere ottenuti mediante sovrapposizione dei tubi, per almeno 20 cm. Non dovranno essere sovrapposti tratti di tubo di iniezione ma le estremità realizzate con tronchetti di tubo di alimentazione collegati al tubo principale con manicotti termorestringenti. Detti collegamenti dovranno essere posizionati a distanza maggiore di 15 cm dalle superfici del calcestruzzo.



Per l'iniezione dovrà essere utilizzata resina acrilica bicomponente avente viscosità non maggiore di 100 Pa·s e Massa Volumica maggiore di 1.08 g/cm³, idroespandente dopo il consolidamento, atossica.

La miscelazione dei componenti, in rapporto 1:1, con un agitatore di almeno 1500 giri al minuto, dovrà avvenire al momento dell'inizio dell'iniezione al fine di prevenire fenomeni di alterazione delle caratteristiche del composto. Lo stesso composto dovrà comunque avere un tempo di latenza, prima del consolidamento, di almeno 60 minuti a 20 °C.

L'iniezione della resina, da effettuare non prima di 20 giorni dal getto, dovrà avvenire lentamente fino alla fuoriuscita dall'altra estremità del tubo. A quel punto, chiusa ermeticamente la suddetta estremità, si dovrà portare il circuito a una pressione costante compresa tra i 3.0 e 4.0 MPa da mantenere per almeno 5 minuti.

Al fine di garantire eventuali iniezioni in tempi successivi si dovrà procedere all'immediato lavaggio e aspirazione della resina rimasta all'interno del tubo.

9 DRENAGGI

Macrovoce di Elenco Prezzi correlate:

- E.01 - DRENI - GABBIONI - TERRE RINFORZATE

Con il termine "drenaggi" si intendono tutte le tecnologie esecutive atte alla captazione, emungimento, raccolta e allontanamento delle acque circolanti immediatamente a tergo dei rivestimenti ovvero nei terreni circostanti la galleria.

Si distinguono le seguenti tipologie principali di drenaggio:

- canalette al piede dell'impermeabilizzazione collegate mediante raccordi alle cunette centrali di raccolta della galleria;
- tubi drenati microfessurati che si estendono nei terreni a tergo del rivestimento.
Le prescrizioni di cui ai successivi punti sono riferite alle gallerie naturali, ma sono comunque applicabili, con le precisazioni di cui in appresso, anche alle gallerie artificiali.

Nel caso di gallerie artificiali eseguite con scavo dall'alto si disporrà una tubazione in PP in corrispondenza della platea di fondo ed all'esterno della galleria. In tal modo le acque percolanti attraverso il materiale drenante, utilizzato per il riempimento, saranno convogliate nel tubo in PP e trasportate all'esterno.

Nel caso di gallerie artificiali eseguite con paratie, se necessario, si procederà al drenaggio delle acque mediante l'adozione di dreni con tubazioni in PP fessurate rivestite da tessuto non tessuto.



Le acque drenate saranno convogliate nelle canalette laterali al piede della galleria e smaltite, con idonea pendenza, all'esterno.

9.1 CANALETTE DI RACCOLTA

Al piede dell'impermeabilizzazione sarà realizzata, mediante canaletta in PP fessurato superiormente, una condotta di raccolta delle acque drenate; ogni 25 m circa saranno disposte delle condotte, dotate di pozzetti per l'ispezione e la manutenzione, per collegare le canalette con le cunette centrali della galleria.

Particolare cura andrà posta in fase esecutiva per assicurare il corretto andamento plano-altimetrico dei tubi di drenaggio e la loro funzionalità.

Le canalette e i tubi per il drenaggio e l'allontanamento sulle acque saranno in PP ed avranno diametro esterno non inferiore a 110 mm e spessore non inferiore a 3 mm.

La Direzione Lavori potrà richiedere di far sottoporre a prove, presso laboratori qualificati e riconosciuti, dei campioni di tubo per accertare o meno la loro rispondenza alle norme vigenti.

La miscela cementizia da impiegare per l'allettamento e fissaggio delle tubazioni sarà costituita da sabbia e cemento normale tipo 3,25, ed arricchita di idrofugo nelle proporzioni necessarie in relazione al grado di umidità della superficie da impermeabilizzare.

9.2 TUBI DRENANTI MICROFESSURATI

Le perforazioni per i drenaggi, comunque inclinate ed in materiali di qualsiasi natura, durezza e consistenza, anche in presenza d'acqua di qualsiasi entità e pressione, saranno eseguite a distruzione di nucleo con sonde a rotazione o rotoperussione.

Qualora le caratteristiche dei terreni o la presenza dell'acqua lo richiedessero, il foro potrà essere sostenuto mediante idonee tubazioni durante la perforazione e nelle fasi successive.

Si deve assicurare, in fase di perforazione, la perfetta tenuta a boccaforo, predisponendo eventualmente, sul fronte di avanzamento, in corrispondenza all'asse di ciascuna perforazione, un raccordo tubolare munito di un premistoppa interno, al quale si accoppia, a tenuta, il tubo di perforazione e di una bocca di deflusso esterna, onde consentire il rifluimento controllato del materiale di spurgo in fase di perforazione.

I raccordi tubolari dovranno essere rigidamente fissati al tampone in calcestruzzo proiettato preventivamente realizzato sul fronte.

Tali attrezzature devono avere caratteristiche tali da impedire che, nella fase di scavo e nelle successive fasi di posa in opera del tubo drenante all'interno dell'eventuale rivestimento e di estrazione di quest'ultimo dal terreno, possano verificarsi rifluimenti incontrollati di acqua e/o particelle di terreno all'interno dell'eventuale tubo di rivestimento.



Prima di procedere alla posa in opera, l'Impresa dovrà eseguire una accurata pulizia del foro con getto d'aria a pressione e il lavaggio con getto d'acqua a pressione.

Le perforazioni avranno diametro adeguato alla lunghezza e tale da consentire l'infilaggio dei tubi microfessurati, e comunque non inferiore a 90 mm.

Successivamente alla pulizia del foro, nello stesso verrà inserito un tubo microfessurato in PVC rivestito esternamente con una calza di geotessile.

Il tubo microfessurato sarà in PVC rigido con unioni a manicotti, ed avrà diametro interno non inferiore a 50 mm e spessore non inferiore a 4 mm.

La loro lunghezza dovrà essere almeno pari al diametro dello scavo e non superiore a 2.5 volte il diametro stesso, con sovrapposizione longitudinale di 6 – 10 m.

Nel caso in cui le pressioni dell'acqua fossero elevate dovranno essere utilizzati dei dispositivi che impediscano la fuoriuscita di acqua prima dell'inserimento del tubo drenante.

In questa situazione si opera posando prima un tubo di attesa di diametro superiore, su cui si collegherà un "preventer" atto a controllare il fluido di spurgo della perforazione in modo da evitare l'innescio di fenomeni di sifonamento e tale da permettere la chiusura rapida del foro.

In tal caso la perforazione sarà fatta con rivestimento, per impedire la chiusura del foro e con punta a perdere.

Finita la perforazione, si inserirà all'interno del rivestimento un tubo drenante microfessurato.

Successivamente, si recupererà il tubo di rivestimento del foro, per una lunghezza pari a quella del tratto attivo di dreno, più la lunghezza del sacco otturatore, in modo che questo risulti direttamente a contatto con le pareti del foro.

Tale sacco verrà quindi gonfiato, tramite iniezione a pressione controllata dalla relativa valvola, tramite doppio otturatore inserito da bocca foro all'interno del tubo drenante.

Raggiunta la pressione di alcuni bar, questa dovrà essere mantenuta per un congruo intervallo di tempo, per verificare l'avvenuto gonfiaggio del sacco.

Nel caso di calo di pressione, si procederà con successive iniezioni, fino al raggiungimento della pressione prestabilita.

Non appena la malta avrà fatto presa nel sacco otturatore, si procederà all'estrazione del tubo di rivestimento per la rimanente lunghezza, pari a quella del tratto cieco, e immediata esecuzione, sempre mediante doppio otturatore, dell'iniezione di intasamento di tale tratto a partire dalla valvola superiore.

L'avvenuto abbattimento delle pressioni neutre dovrà essere verificato con piezometri installati in posizione opportuna e periodicamente misurati, il tutto a spese e cura dell'Impresa.



L'intervento di drenaggio potrà rimanere attivo anche a lungo termine in fase di esercizio, per cui si dovrà provvedere a raccogliere mediante un apposito collettore le venute di acqua captate dai dreni, onde evitare che queste possano disperdersi in galleria, causando nocive infiltrazioni che potrebbero ammalorare le opere di rivestimento definitivo

10 MONITORAGGIO

La raccolta, l'analisi e l'interpretazione dei dati derivanti dalle misure in corso d'opera e durante l'esercizio ha lo scopo di:

- verificare la validità delle previsioni progettuali attraverso un confronto sistematico tra le stesse previsioni e le prestazioni/comportamento del terreno nell'intorno della galleria e delle strutture di rivestimento con particolare riferimento alle categorie di comportamento del fronte di scavo descritte nei capitoli precedenti;
- assicurare che l'opera espliciti le sue funzioni, risultando idonea all'esercizio, resistente e stabile senza riduzioni significative della sua integrità o manutenzioni non previste;
- Verificare che lo stato di sollecitazione del rivestimento rimanga entro i limiti fissati dal progetto.

Prima dell'inizio dell'esecuzione delle opere dovrà essere verificato dal Direttore dei Lavori, il **Piano di Monitoraggio** presentato dall'impresa per il controllo del comportamento del terreno e delle strutture sia durante i lavori che in fase di esercizio.

Dovranno inoltre essere chiaramente indicate le ipotesi formulate per la valutazione delle componenti di spostamento, delle deformazioni e delle sollecitazioni indotte nel terreno e nelle strutture.

Dovranno inoltre risultare dallo stesso piano le ipotesi sulla caratterizzazione geotecnica dei terreni, che dovranno essere verificate sulla base delle misure che saranno svolte nel corso dei lavori.

Dovrà infine essere indicato nel **Piano di Monitoraggio** il periodo di tempo nel quale devono essere ~~pre~~ eseguite le misure: prima, durante e dopo la realizzazione dell'Opera.

La raccolta, l'analisi e l'interpretazione dei dati derivati dalle misure in corso d'opera e durante l'esercizio dovranno essere condotti con particolare sistematicità e cura, secondo indicazioni che saranno date dalla D.L., in modo da consentire l'archiviazione e la conseguente creazione di un "data base" da utilizzare a beneficio delle opere che saranno costruite nel futuro.

In funzione dell'importanza dell'Opera si dovrà adottare un sistema di elaborazione, gestione e distribuzione dei dati che permetta a tutti i soggetti impegnati nella buona riuscita dell'Opera



(Impresa, Committente, Direzione Lavori, Progettista, Responsabile della Sicurezza, ecc....) di accedere ai dati in tempo reale e da qualsiasi postazione informatica, con modalità di password dedicata e personalizzata.

Tutto il sistema di monitoraggio durante la costruzione e sino alla data di emissione del certificato di collaudo finale, questa compresa, sarà eseguito a cura ed oneri dell'Impresa.

Le misure sono tra l'altro volte a determinare:

- le deformazioni indotte nel terreno (naturale o consolidato) o nell'ammasso roccioso, durante le operazioni di scavo;
- i valori e le variazioni delle pressioni neutre nel terreno o nell'ammasso roccioso;
- le deformazioni e le tensioni indotte nelle strutture di rivestimento (di prima fase e definitivo) e negli elementi di rinforzo e stabilizzazione;
- i carichi agenti sulle strutture.

Gli strumenti di misura e le sezioni strumentate da adottare dipendono dalla complessità della situazione geologico-geotecnica, con particolare riguardo alle specifiche condizioni geostrutturali, morfologiche ed idrogeologiche, nonché al previsto comportamento tenso-deformativo del terreno e delle strutture.

Il **piano di monitoraggio** deve tenere conto dell'affidabilità degli strumenti da utilizzare, della loro semplicità nell'installazione e nella relativa misura, della robustezza e, non ultimo, dei possibili disagi che l'allestimento delle sezioni strumentate comporta all'intera organizzazione di cantiere.

La strumentazione posta in opera dovrà inoltre avere alcuni requisiti funzionali che andranno verificati, certificati e documentati anche quando l'evoluzione tecnologica metterà a disposizione materiali più sofisticati e dispositivi più perfezionati:

- campo di misura o fondo scala ("range");
- massimo campo di misura sopportato dello strumento ("over range");
- ripetitività delle misure;
- precisione;
- Sensibilità;
- durabilità e/o affidabilità.

I sistemi di monitoraggio dovranno essere concepiti in modo da realizzare il massimo di modularità e interfacciabilità possibile al fine di poter effettuare la centralizzazione dei dati in punti diversi della galleria o all'esterno.



Per ciascuno strumento il Progettista dovrà definire in quale momento procedere alla lettura di zero, e cioè alla definizione della configurazione di riferimento rispetto alla quale confrontare tutti i valori che andranno determinati in seguito.

La lettura degli strumenti e l'interpretazione delle misure saranno eseguite il più rapidamente possibile da personale qualificato.

Di seguito si riporta una descrizione sintetica delle principali tipologie di misurazione cui di norma si ricorre per il monitoraggio in galleria.

10.1.1 MISURE DALL'INTERNO DEL CAVO

Misure di convergenza con mire ottiche

Consistono nel determinare la variazione in valore assoluto della distanza di uno o più punti di misura posizionati sulle pareti (opposte) del cavo oppure sul fronte di avanzamento (misure di estrusione).

I punti di misura sono costituiti da prismi ottici o da mire ottiche reticolate traggurate mediante un teodolite o distanziometro.

La misura si effettua come una normale triangolazione di precisione. La precisione della misura è pari a 1 mm.

L'elaborazione dei dati consente di risalire alla deformata del profilo di scavo ed agli spostamenti del fronte, nonché di valutarne l'evoluzione nel tempo.

Misure di deformazione (strain gauges: estensimetri per metallo "centina")

Consistono nella misura delle deformazioni che avvengono nelle centine e della loro evoluzione nel tempo.

Gli estensimetri possono essere del tipo a resistenza elettrica o a corda vibrante e vengono collegati ad una centralina di misura.

L'installazione va effettuata in più punti all'interno del rivestimento.

Gli estensimetri devono essere saldati a coppie, nell'anima della centina, in direzione tangenziale alla superficie della galleria immediatamente prima del montaggio della centina e devono essere protetti dal getto dello spritz beton.

La precisione è 0.5% del fondo scala.

Determinazione del carico agente sulla struttura "centina-puntone-tirante" (celle di carico)



Le celle di carico servono per registrare i carichi, si compongono di un corpo cilindrico in acciaio e di una eventuale piastra in acciaio che permette una più omogenea ripartizione del carico. Vengono utilizzate per garantire la sicurezza di opere di sostegno sia provvisorie che permanenti e servono per registrare i carichi a cui sono sottoposte. Si suddividono in:

- • celle di carico per centine, vengono installate al piede della centina o tra le piattebande, nei puntoni. A queste è collegato un trasduttore elettrico a cui si collega una centralina per la registrazione del dato. Misura la variazione di carico che la struttura sopporta nei punti di misura;
- • cella di carico per tiranti, costituita da un corpo di forma toroidale che consente il controllo della fase di tesatura di tiranti e del loro rilascio tensionale in fase di esercizio.

La precisione è 1% del fondo scala.

Misure estensimetriche con estensimetri monobase o multibase

Consistono nel determinare la distribuzione delle deformazioni nel terreno.

L'estensimetro è costituito da una testa di riferimento posta a boccaforo e da uno o più basi collegate con la testa di riferimento mediante barrette o astine, installate in un foro di piccolo diametro realizzato nel terreno al contorno del cavo.

Le misure degli spostamento tra le barrette o astine, solidali con le basi, e la testa di riferimento sono effettuate per mezzo di un comparatore meccanico o altro strumento di pari precisione (per es. un trasduttore di spostamento LVDT o a corda vibrante).

La precisione dello strumento di misura è 0.01 mm.

Determinazione della pressione di contatto terreno-struttura (celle di pressione)

Si determina la pressione di contatto tra il terreno, al contorno del cavo, e le strutture ovvero tra i rivestimenti di prima fase e quelli definitivi.

Le celle di pressione sono formate da due piastre saldate tra loro lungo il perimetro. Lo spazio tra di esse è riempito di liquido ed è collegato ad un trasduttore di misura.

Il carico agente sulle piastre viene trasmesso al trasduttore, trasformando le variazioni di pressione in spostamento o deformazioni di una membrana'.

La misura viene eseguita usando un comparatore meccanico, un trasduttore di spostamento o un trasduttore di pressione. Le celle di pressione possono essere installate sia per le misure di sforzi radiali che tangenziali.

La precisione è 0.25% del fondo scala.



Misure di estrusione del fronte di scavo

Consentono di rilevare in continuo gli spostamenti assiali relativi di una serie di basi di misura.

Le misure vengono effettuate in un tubo in ABS o PVC munito di appositi punti di riscontro posti a distanza di 1 m l'uno dall'altro, che vengono resi solidali con il terreno circostante tramite un'iniezione di malta espansiva.

Le misure delle variazioni di distanza tra le coppie di punti adiacenti vengono effettuate mediante una sonda removibile, durante l'inserimento nel foro. La differenza tra la lettura di zero e le successive permette di ricavare per differenza gli spostamenti.

La precisione è 0.003-.0.02 mm/m.

Misure di deformazione (estensimetri da calcestruzzo)

Consistono nella misura delle deformazioni che avvengono nei rivestimenti definitivi e della loro evoluzione nel tempo.

Gli estensimetri possono essere del tipo a resistenza elettrica o a corda vibrante e vengono collegati ad una centralina di misura.

L'installazione va effettuata in più punti all'interno del rivestimento.

Gli estensimetri devono essere montati a coppie in direzione tangenziale alla superficie della galleria prima del getto del rivestimento definitivo.

La precisione è 0.5% del fondo scala.

Determinazione della sollecitazione in parete (martinetto piatto)

Si determina la sollecitazione circonferenziale agente all'intradosso del rivestimento definitivo.

Il rilascio delle tensioni, provocato da un intaglio eseguito in direzione normale alla superficie della struttura, determina una parziale chiusura dell'intaglio stesso che viene rilevata tramite misure di spostamento.

Viene quindi inserito nell'intaglio uno speciale martinetto piatto, la cui pressione interna viene gradualmente aumentata fino ad annullare lo spostamento prima misurato (cioè ripristinando lo stato tensionale preesistente).

Le misure di spostamento vengono eseguite su diverse basi mediante estensimetro meccanico removibile oppure trasduttori elettrici di spostamento.

La precisione della lettura è 0.1 % del fondo scala.



10.1.2 MISURE DALL'ESTERNO DEL CAVO

Misure assestometriche

Consistono nel determinare le deformazioni indotte nei terreni di copertura della galleria a seguito dello scavo.

L'assestometro è costituito da una serie di barre a diversa lunghezza installate e rese solidali con il terreno in un foro di sondaggio realizzato dal piano campagna.

Le misure di spostamento sono effettuate per mezzo di un comparatore meccanico.

La precisione è 0.25% del fondo scala.

Misure topografiche

Consistono nel determinare in concomitanza con lo scavo delle gallerie le variazioni di quota di punti ubicati sul piano campagna.

I capisaldi dovranno presentare, ben visibile sulla parte superiore, una borchia metallica con l'indicazione del numero del vertice o caposaldo ed una testa emisferica per la battuta topografica.

La borchia dovrà essere collegata tramite bullonatura o elettro-saldatura ad una barra di ferro ad aderenza migliorata di idonea lunghezza, in modo da renderla solidale al terreno (infissione-cementazione).

Le misure sono effettuate attraverso una livellazione topografica e triangolazione di precisione.

La precisione è 0,1 mm.

Misure inclinometriche

Consistono nel determinare il decorso, nel tempo, degli spostamento del terreno nell'intorno della galleria in seguito allo scavo.

Le misure sono effettuate mediante una sonda inclinometrica fatta scorrere in un tubo scanalato reso solidale con il terreno all'interno di un foro di sondaggio.

La precisione ± 0.1 mm/m.

Misure inclinometriche con sistemi automatici

Consistono nel determinare il decorso, nel tempo, degli spostamento del terreno nell'intorno della galleria in seguito allo scavo o per interferenze con aree in frana.



Le misure sono effettuate mediante l'installazione di catene inclinometriche attrezzate con sensori accelerometrici, progettate per monitorare movimenti nel terreno e/o le deformazioni di strutture. Le misure sono effettuate automaticamente con un temporizzazione definita dall'utente. Ogni misura è inviata da remoto al database centrale per l'elaborazione e la restituzione dei dati. Ogni catena inclinometrica può essere personalizzata con sensori di diverso tipo per raccogliere dati di differente natura. Possono essere installati sensori di spostamento ad alta risoluzione per le strutture civili, insieme a: sensori di temperatura, sensori per monitorare la pressione atmosferica e sensori piezometrici per monitorare il livello di falda nel sottosuolo. Lo strumento è costituito da una catena con nodi diversi, che contengono i sensori richiesti.

La sensibilità può essere o di 0.1mm/m o di 0.01mm/m e accuratezza rispettivamente di 0.2mm/m o di 0.02mm/m.

Misure estenso-inclinometriche

Consistono nel determinare, nel tempo, gli spostamenti del terreno, secondo tre direzioni tra di loro ortogonali, nell'intorno della galleria in seguito allo scavo.

Le misure sono effettuate mediante una sonda estenso-inclinometrica fatta scorrere in un apposito tubo munito di ancoraggi posti a distanza di 1 m l'uno dall'altro.

Il tubo è reso solidale con il terreno all'interno di un foro di sondaggio che non deve scostarsi più di 3° dalla verticale.

La precisione della funzione estensimetrica è pari a 0.003 mm/m.

La precisione della funzione inclinometrica è di 0.05 mm/m.

Misure della pressione interstiziale e del livello di falda

Consistono nella determinazione della pressione interstiziale nel terreno.

Le misure sono effettuate mediante piezometri installati in foro: a tubo aperto, del tipo Casagrande, o muniti di celle (elettriche, a corda vibrante, pneumatiche).

La precisione è 0.2 - 0.5% del fondo scala.

La scelta del tipo di piezometro è strettamente vincolata alla natura del terreno.

Misure multiparametriche (Colonna DMS)

La colonna multiparametrica permette la rilevazione differenziale delle principali grandezze fisico/meccaniche del terreno e delle strutture in 2/3 dimensioni, in grado di operare rilevazioni continue e contestuali dell'inclinometria, piezometria, temperatura, assestimetria, accelerazione



all'interno dello stesso foro, consentendo oltre alla migliore correlabilità dei parametri geotecnici, anche una sensibile riduzione dei costi strumentali e di perforazione di sondaggio.

La colonna DMS è una sorta di "spina dorsale" del mezzo in esame, che viene introdotta nel terreno mediante foro di sondaggio, composta da un insieme di moduli rigidi sensorizzati collegati da speciali giunti aventi 2-3 gradi di libertà, tali da copiare qualsiasi deformazione conservando la direzione azimutale. E' dotata di sensoristica gestita in digitale che trasferisce il dato all'unità di controllo, posta in superficie, la quale provvede in tempo reale alla trasmissione dei dati all'utente finale e alla sala di monitoraggio.

Integrerei con specifiche tecniche come le voci precedenti

10.2 MONITORAGGIO IN CORSO D'OPERA

Nel Piano di monitoraggio dovranno essere individuate delle sezioni strumentate/stazioni di misura che, nelle varie tratte da analizzare, forniranno i dati necessari per le decisioni operative da assumere durante l'esecuzione dei lavori.

A tale scopo l'analisi strumentale, corredata dalle osservazioni e dai controlli che saranno condotti contestualmente nei riguardi delle condizioni geotecniche dovrà consentire di valutare i seguenti parametri:

- luce libera di scavo;
- convergenza totale del cavo;
- gradiente di deformazione;
- stabilità dei fronte di scavo.

In linea generale le stazioni di misura sono:

- Stazioni per gli imbocchi e per le gallerie superficiali (urbane ed extraurbane);
- Stazioni fondamentali;
- Stazioni principali;
- Stazioni secondarie;
- Stazioni al fronte di scavo.

Stazioni per gli imbocchi e per gallerie superficiali, urbane ed extraurbane

Queste stazioni dovranno essere predisposte, anche ai fini di verificare le condizioni di stabilità dei versanti, prima dell'inizio delle operazioni di scavo.



A tale scopo gli strumenti di misura, posizionati dal piano campagna, dovranno essere installati a profondità sufficiente da indagare il comportamento tenso-deformativo del terreno e le relative condizioni piezometriche, anche nella zona sottostante la galleria, tenendo sempre conto delle previsioni al riguardo formulate in sede di progetto.

Dovrà inoltre essere assicurato il controllo, sia a breve che a lungo termine, degli eventuali fabbricati, delle strade o preesistenze in genere, che potrebbero insistere sul versante.

Tale stazione sarà composta, di norma, nel seguente modo (Le misure di convergenza in galleria, in queste stazioni ed in quelle descritte nel seguito, saranno di norma eseguite ricorrendo alla tecnica delle mire ottiche removibili):

all'interno del cavo:

- n. 6 mire ottiche removibili, sul profilo della galleria, tali da consentire la lettura mediante strumento topografico di Precisione le letture dovranno essere condotte immediatamente prima dell'esecuzione degli eventuali interventi e ad ogni sfondo;
- n. 2 celle di carico idrauliche, installate al di sotto del piede delle centine e finalizzate a valutare il carico sul rivestimento di prima fase durante gli avanzamenti.
- La lettura di 'zero' andrà effettuata quando la centina stessa sarà collegata con tutte le catene alla centina adiacente e subito dopo la posa dello spritz beton;
- n. 5 celle di pressione radiali, poste a contatto tra il terreno ed il rivestimento di prima fase: le celle saranno messe in opera nello spazio compreso tra due centine; la lettura di "zero" andrà effettuata non prima di 8 ore dalla posa in opera dello spritz beton; le successive letture andranno effettuate ad ogni sfondo completo;
- n. 6 Barrette estensimetriche (strain gauges). Gli estensimetri devono essere saldati a coppie, nell'anima della centina, in direzione tangenziale alla superficie della galleria immediatamente prima del montaggio della centina e devono essere protetti dal getto dello spritz beton. Si tratta di tre coppie di barrette collocate due ai reni e una al "cervello" della centina. La lettura di "zero" andrà effettuata dopo la saldatura, subito dopo lo spritz beton e dopo 8-12 ore; le successive letture andranno effettuate ad ogni sfondo completo del primo campo e dopo settimanalmente sino alla stabilizzazione.

All'esterno del cavo:

- n. 3 assestimetri multibase: la quota assoluta della testa degli assestimetri deve essere rilevata mediante livellazione di precisione; la lettura di "zero" dovrà essere eseguita non prima di 10 giorni dalla cementazione dei tubi di misura; prima di ogni serie di



misure ed al termine di esse dovrà essere effettuata una misura di calibrazione con l'apposito dispositivo di taratura;

- n. 2 inclinometri: la quota assoluta della testa del tubo inclinometrico deve essere rilevata mediante livellazione di precisione con frequenza minima ad ogni sfondo e, una volta passato il fronte, che avrà raggiunto una distanza almeno pari a 5 volte il diametro della galleria, con frequenza maggiore, da definire in base al comportamento emerso;
- n. 1 piezometro: in funzione del tipo di terreno e quindi permeabilità si dovrà valutare con la D.L. il tipo di piezometro: a tubo aperto, di Casagrande, elettrico. Le letture potranno essere di tipo manuale e/o automatico. Lettura di zero, seguita da minimo altre due, effettuate due mesi prima dell'inizio dei lavori, al fine d'individuare il livello di base della falda. La quota della falda deve essere misurata tutti i giorni per tutta la durata del cantiere.

Resta sottinteso che ogni Progetto di Monitoraggio dovrà essere verificato ed approvato dalla D.L..

I sistemi di lettura potranno essere di tipo manuale e/o automatico. La distribuzione dei dati dovrà avvenire in formato digitale, all'occorrenza anche in formato cartaceo. Tutti i preposti alla realizzazione dell'Opera (Impresa, Progettista, D.L., Committente, ecc...) dovranno avere la possibilità di accedere alla idonea e dedicata piattaforma di dati da qualsiasi postazione informatica con password dedicata e tutela delle informazioni.

Stazioni fondamentali

La stazione fondamentale dovrà permettere di valutare, analizzare e controllare il comportamento del terreno nell'intorno del cavo, durante tutte le fasi di lavoro, prima, durante e dopo il passaggio del fronte di scavo sulla stessa stazione di misura, fino al completamento della galleria e durante il suo esercizio.

Essa dovrà essere mantenuta operativa anche in fase di esercizio collegando opportunamente la centralina di lettura della strumentazione con l'esterno o in una nicchia adiacente.

La messa in opera degli strumenti all'interno del cavo verrà eseguita immediatamente dopo il passaggio del fronte di scavo con lettura immediata di zero».

Le letture proseguiranno con cadenze che saranno definite in relazione alle modalità operative ed alle verifiche da effettuare, nonché ai dati che si intende raccogliere.



La stazione sarà composta, di norma e quando la copertura lo consenta ($h < 60-70$ m), nel seguente modo:

all'esterno del cavo:

come per la stazione per gli imbocchi

all'interno del cavo:

- n. 6 mire ottiche removibili;
- n. 3 estensimetri multibase (se del tipo cementato in foro, la lettura di "zero" dovrà essere eseguita non prima di 10 giorni dalla cementazione);
- n. 2 celle di carico idrauliche installate al di sotto del piede delle centine;
- n.-5 celle di pressione radiali;
- n. 6 barrette estensimetriche;
- n. 1 sondaggio a carotaggio continuo in avanzamento (eventuale), di lunghezza almeno pari a 60 m

Quando la copertura (h) supera i limiti precedentemente riportati, la stazione sarà realizzata solo all'interno del cavo.

Stazioni principali

La stazione sarà di norma così composta:

- n. 6 mire ottiche removibili;
- n. 2 celle di carico idrauliche -installate al di sotto lei piede delle centine;
- n. 5 celle di pressione radiali;
- n. 6 barrette estensimetriche.

Stazioni secondarie

La stazione sarà di norma così composta:

- n. 6 mire ottiche removibili

Stazioni al fronte di scavo

La stazione dovrà essere, di norma, così composta:

- n. 9 mire ottiche removibili, posizionate quando si verifica un fermo cantiere di almeno 24-36 ore; la lettura di "zero" dovrà essere effettuata immediatamente, in modo che le successive letture siano condotte con frequenza di 1 lettura almeno ogni 2 ore; le mire ottiche andranno riposizionate sul fronte di scavo ad ogni fermo cantiere;



- n. 1 estensimetro per le misure di estrusione del fronte di scavo, di lunghezza ≈ 36 m, con punti di misura ogni metro, inserito in posizione orizzontale al centro del fronte, immediatamente dopo l'eventuale intervento di stabilizzazione, in direzione parallela all'asse della galleria.

10.2.1 INTERPRETAZIONE E VERIFICA IN CORSO D'OPERA

In corso d'opera dovrà essere sistematicamente analizzata e documentata, sulla base dei rilievi tenso-deformativi, della valutazione della situazione geologica e geotecnica (geomeccanica), nonché in funzione delle lavorazioni condotte secondo le fasi e le cadenze stabilite in progetto, la corrispondenza con le ipotesi progettuali (c.d. Metodo Osservazionale, NTC2008).

L'elaborazione dei dati e la loro interpretazione dovrà condurre ad una verifica delle condizioni previste in progetto e ad una taratura degli interventi attribuiti alle singole sezioni di scavo.

A tal fine i monitoraggi dovranno consentire di:

- determinare l'appartenenza o meno di una particolare condizione del terreno ad una categoria di comportamento del fronte di scavo;
- verificare che i livelli di deformazione, di luce libera di scavo, di gradiente di deformazione e di stabilità del fronte siano corrispondenti a quelli definiti in progetto per le classi stesse;
- decidere, in tempi cantieristicamente accettabili, gli eventuali provvedimenti operativi da assumere in seguito alle misurazioni.

Gli obiettivi, la frequenza del posizionamento delle sezioni, la frequenza delle letture e la durata di installazione e lettura delle singole stazioni sono indicate nella Tabella 11-1/Tabella 10-1, alla quale si farà riferimento in via orientativa.

Il rilievo geologico-geomeccanico del fronte di scavo non è discriminante per la determinazione delle classi di scavo o per la scelta degli interventi in galleria ma ha esclusiva funzione documentaria qualitativa.

Per quanto riguarda i valori di deformazione attribuiti alle singole classi di scavo ed in relazione ai sistemi di misura adottati, si precisa che per le misure topografiche con mire ottiche removibili e le misure di convergenza vale quanto segue:

- le deformazioni attese si riferiscono ad una qualsiasi delle basi di misura;
- il gradiente di deformazione si riferisce alla velocità di deformazione di una qualsiasi delle basi di misura;
- le mire ottiche utilizzate per il controllo delle convergenze del cavo devono essere posizionate a distanza non superiore a 100 cm dal fronte di scavo;
- la lettura di "zero" dovrà essere immediata;



- - la frequenza delle letture sarà funzione delle fasi lavorative e delle tecniche adottate e comunque sarà di norma così definita: 0 - 4h - 8h - 16h - 24h - 36h 48h - 72h;
- - i chiodi di convergenza dovranno essere lunghi almeno 1 m e resi solidali con il terreno al contorno;
- - le stazioni devono essere lette sino alla completa stabilizzazione dei valori.

Tabella 10-1: Caratteristiche delle Stazioni

| stazione | Posizione | Letture | Durata |
|--|----------------------|--|--|
| Imbocchi | Per ogni imbocco | Giornaliera | Per tutta la durata del cantiere |
| Gallerie superficiali urbane | Ogni 100 m o meno | Giornaliera o inferiore | Per tutta la durata del cantiere |
| Gallerie superficiali extraurbane | Ogni 250 m o meno | Giornaliera o inferiore | Per tutta la durata del cantiere |
| Fondamentali | Ogni 1000 m o meno | Giornaliera (se significativa) o superiore | Fino al collaudo (Strumentazione esterna) |
| Principali | 500 m o meno | Giornaliera o inferiore | Oltre il passaggio del fronte (≥ 5 diametri) o fino al getto del rivestimento definitivo |
| Secondarie | Ogni 50 m o meno | Ogni fase lavorativa o inferiore | Oltre il passaggio del fronte (3 diametri) o fino al getto del rivestimento definitivo |
| Monitoraggio al fronte | Ogni campo di lavoro | Ogni 10 m | Fino al getto del rivestimento definitivo |
| Rilievo del fronte di scavo (in terreni sciolti e lapidei) | Ogni 10 m | Ogni 10 m | ----- |

10.3 MONITORAGGIO IN FASE DI ESERCIZIO

Le stazioni di misura da utilizzare in fase di esercizio, installate sia all'esterno che all'interno della galleria, sono volte a determinare:

- le deformazioni nel terreno intorno al cavo;
- le sollecitazioni nel rivestimento definitivo;
- le pressioni neutre nel terreno.

Le stazioni di misura dovranno essere articolate come segue:

- Stazioni per gli imbocchi e per gallerie superficiali urbane ed extraurbane;
- Stazioni fondamentali;
- Stazioni principali;



- Stazioni per gallerie rivestite in conci prefabbricati.

Stazioni per gli imbrocchi e per gallerie superficiali, urbane ed extraurbane

La stazione dovrà essere, di norma, così composta:

- n. 5 celle di pressione radiali;
- n. 12 estensimetri da calcestruzzo (strain gauges), da installare in direzione circonferenziale; le misure saranno effettuate per mezzo di apposita centralina a registrazione automatica dei dati; gli estensimetri dovranno inoltre essere dotati di idonea apparecchiatura per il contemporaneo rilievo della temperatura. (Per la strumentazione all'esterno del cavo è valido quanto riportato nella corrispondente sezione del monitoraggio in corso d'opera).

Stazioni fondamentali

La stazione dovrà essere di norma composta da n. 4 martinetti piatti, incluso un taglio longitudinale in chiave.

Per la strumentazione all'esterno ed all'interno del cavo, dove le coperture lo consentano (h=60-70 m) si veda quanto riportato già nella corrispondente sezione del monitoraggio in corso d'opera.

Analogamente nel caso di coperture maggiori.

Stazioni principali

La stazione dovrà essere, di norma, attrezzata con n. 12 estensimetri da calcestruzzo.

Interpretazione e verifica in esercizio

L'interpretazione delle misure effettuate sui rivestimenti definitivi, in base al complesso delle prove eseguite, dovrà permettere di definire il campo tenso-deformativo esistente nella struttura stessa ed il più verosimile sistema di carichi esterni che lo determinano.

A tale scopo l'interpretazione si dovrà articolare come segue:

- determinazione dei legami funzionali tra i risultati di prova e lo stato tenso-deformativo nella struttura;
- determinazione dei legami funzionali tra situazione tenso-deformativa e carichi esterni, ipotizzando per il rivestimento un comportamento di tipo elastico lineare;



- analisi numerica dei risultati delle misure al fine di determinare la configurazione dei carichi esterni agenti sul rivestimento e il campo tenso-deformativo ad essa associato;
- valutazione delle condizioni di sicurezza della galleria.

Le procedure per le letture, la frequenza delle stazioni e le fasi operative per la migliore interpretazione dei dati, i cui livelli minimi sono comunque previsti nella Tabella 10-2.

Dovranno inoltre essere preventivamente definite le ulteriori verifiche necessarie e gli interventi successivi da eseguire nel caso dette sollecitazioni risultino incompatibili con i limiti indicati come sollecitazione ammissibile.

Tabella 10-2: Caratteristiche delle Stazioni

| Stazione | Posizione | Letture (*) | Durata (*) |
|-----------------------------------|------------------|--------------------------------|----------------------------------|
| Imbocchi | Per ogni imbocco | Giornaliera | Per tutta la durata del cantiere |
| Gallerie superficiali urbane | 100 m o meno | Giornaliera o inferiore | Fino al collaudo |
| Gallerie superficiali extraurbane | 250 m o meno | Giornaliera o inferiore | Fino al collaudo |
| Fondamentali | 1000 m o meno | Giornaliera (se significativa) | Fino al collaudo |
| Principali | 500 m o meno | Giornaliera | Fino al collaudo |
| Monitoraggio conci prefabbricati | 100 m o meno | Giornaliera o inferiore | |

(*) Letture da effettuare, dopo il collaudo, con frequenza semestrale o inferiore, per la vita dell'opera

10.4 MONITORAGGIO PER SCAVO MECCANIZZATO

La strumentazione da predisporre per il monitoraggio delle gallerie, durante le fasi di consolidamento e scavo, deve consentire la misura delle seguenti grandezze:

- stato tensionale e di deformazione delle strutture sotterranee in costruzione, seguendone l'evoluzione temporale in rapporto alle lavorazioni in galleria ed alla distanza della sezione monitorata dalla posizione del fronte di scavo;
- cedimenti a piano campagna, in funzione delle perdite di volume durante le fasi di scavo;
- controllo dei parametri operativi della macchina, con particolare riferimento alle quantità di materiale asportato dalla camera di scavo in relazione all'avanzamento;
- in caso di presenza di fabbricati interferenti con il campo di spostamenti indotto dal passaggio della TBM, andrà prevista l'installazione di appositi strumenti di misura sugli



stessi (staffe livellometriche, capisaldi e/o mire, clinometri, eventuali fessurimetri, accelerometri, ecc...) .

La strumentazione che si ritiene di disporre al fine di raccogliere tutte le informazioni necessarie sono: stazioni di convergenza, installate sull'anello appena montato all'interno dello scudo; barrette estensimetriche per la misura delle deformazioni/tensioni radiali, previste nel getto dei conci e fissate all'armatura; trasduttori di pressione che rilevano la pressione del betoncino sull'estradosso, posti con distribuzione regolare lungo la circonferenza. In superficie, capisaldi topografici per la misura dei cedimenti, piezometri per la registrazione dei livelli di falda ed estenso-inclinometri per rilevare gli spostamenti relativi di una serie di basi di misura.

L'impresa provvederà alla redazione, 2 mesi prima dell'arrivo del primo componente della fresa in cantiere, di un dettagliato elaborato con indicazione della posizione della strumentazione per il monitoraggio e la descrizione di ogni singola stazione di misura.

11 PROVE E CONTROLLI

11.1 DISPOSIZIONI GENERALI

La seguente specifica si applica ai vari tipi di lavorazione connessa con la costruzione di gallerie.

La documentazione di riferimento comprende tutta quella contrattuale e, più specificatamente, quella di progetto quale disegni, specifiche tecniche, ecc.; sono altresì comprese tutte le norme tecniche vigenti in materia.

La procedura delle prove di seguito specificata, deve ritenersi come minima e dovrà essere incrementata in ragione della difficoltà e importanza dell'opera.

L'Impresa è obbligata comunque ad organizzare per proprio conto, con personale qualificato ed attrezzature adeguate, approvate dalla D.L., un laboratorio di cantiere in cui si procederà ad effettuare tutti gli ulteriori accertamenti di routine ritenuti necessari dalla D.L., per la caratterizzazione dei materiali incontrati negli scavi.

11.2 SCAVI A CIELO APERTO

Nel corso dei lavori, al fine di verificare la rispondenza della effettiva situazione geotecnica-geomeccanica con le ipotesi progettuali, la D.L., in contraddittorio con l'Impresa, dovrà effettuare la determinazione delle caratteristiche del terreno o roccia sul fronte di scavo.

- a) Prove di laboratorio

Le caratteristiche dei materiali saranno accertate mediante le seguenti prove di laboratorio:



Terre:

- analisi granulometrica;
- determinazione del contenuto naturale di acqua;
- determinazione del limite liquido e dell'indice di plasticità, nell'eventuale porzione di passante al setaccio 0,4 UNI 2332;
- eventuale determinazione delle caratteristiche di resistenza al taglio.

Rocce:

- resistenza a compressione monoassiale;

In presenza di terreni dal comportamento intermedio tra quello di una roccia e quello di una terra, le suddette prove potranno essere integrate al fine di definire con maggior dettaglio la reale situazione geotecnica.

La frequenza delle prove dovrà essere effettuata come segue :

- ogni 500 mc di materiale scavato e ogni 5 m di profondità dello scavo;
- in occasione di ogni cambiamento manifesto delle caratteristiche litologiche e/o geomeccaniche;
- ogni qualvolta richiesto dalla D.L..

b) Prove in sito

Terre :

si dovrà rilevare l'effettivo sviluppo della stratificazione presente, mediante opportuno rilievo geologico-geotecnico che consenta di identificare le tipologie dei terreni interessati, con le opportune prove di identificazione.

Rocce :

si dovrà procedere al rilevamento geologico-geomeccanico, al fine di identificare la litologia presente e la classe geomeccanica corrispondente mediante l'impiego di opportune classificazioni, nonché l'individuazione della orientazione e delle caratteristiche delle discontinuità presenti.

Per tali rilievi, si ritengono valide le indicazioni riportate nella sezione "sondaggi e prove in sito" del presente Capitolato. Si dovranno effettuare tutte le prove necessarie allo scopo.

Si dovrà in ogni caso verificare la rispondenza delle pendenze e delle quote di progetto, con la frequenza necessaria al caso in esame. Le risultanze di tali determinazioni dovranno essere supportate da apposito verbale e mediante l'ausilio di un opportuno rilievo lito-stratigrafico.



11.3 SCAVI A FORO CIECO

Nel corso dei lavori, al fine di verificare la rispondenza della effettiva situazione geotecnica-geomeccanica con le ipotesi progettuali, la D.L., in contraddittorio con l'Impresa, dovrà effettuare la determinazione delle caratteristiche del terreno o roccia sul fronte di scavo.

Le caratteristiche dei materiali saranno accertate mediante le seguenti prove di laboratorio:

Terre:

- analisi granulometrica;
- determinazione del contenuto naturale di acqua;
- determinazione del limite liquido e dell'indice di plasticità, nell'eventuale porzione di passante al setaccio 0,4 UNI 2332;
- eventuale determinazione delle caratteristiche di resistenza al taglio.

Rocce:

- resistenza a compressione monoassiale;

In presenza di terreni dal comportamento intermedio tra quello di una roccia e quello di una terra, le suddette prove potranno essere integrate al fine di definire con maggior dettaglio la reale situazione geotecnica.

In sito nel caso di terreni si dovrà procedere al rilievo dell'effettivo sviluppo della stratificazione presente, mediante opportuno rilievo geologico-geotecnico che consenta di identificare le tipologie dei terreni interessati, con le opportune prove di identificazione.

Nel caso di ammassi rocciosi si dovrà procedere al rilevamento geologico-geomeccanico del fronte, al fine di identificare la litologia presente e le reali situazioni incontrate mediante l'impiego di opportune classificazioni tecniche, là dove applicabili.

Per tali rilievi, si ritengono valide le indicazioni riportate nella sezione "sondaggi e prove in sito" del presente Capitolato.

Nel caso di ammassi a comportamento intermedio tra quello di una roccia e quello di un terreno, le suddette metodologie dovranno essere integrate.

Le risultanze di tali determinazioni dovranno essere supportate da apposito verbale e mediante l'ausilio di un opportuno rilievo stratigrafico.

La frequenza delle prove e dei rilievi dovrà essere indicata in sede di apposito piano di monitoraggio in galleria.

Le prove dovranno comunque essere effettuate:

- all'inizio dei lavori da ciascun imbocco;



- in occasione di ogni cambiamento manifesto delle caratteristiche litologiche e/o geomeccaniche;
- ogni campo di scavo;
- ogni qualvolta richiesto dalla D.L..

11.4 CENTINE METALLICHE, RETI DI ACCIAIO A MAGLIE ELETTRORISALDATE E SCALETTE DI RINFORZO

Ogni lotto di materiale impiegato dovrà essere accompagnato dai relativi certificati attestanti la conformità alla **normativa vigente**.

I materiali sprovvisti dei suddetti certificati non potranno essere posti in opera.

In corso d'opera si dovrà verificare il corretto posizionamento dell'armatura e la sua corrispondenza con i disegni di progetto, nonché la corretta esecuzione delle giunzioni.

La D.L. potrà effettuare saggi e prove a sua discrezione sui materiali impiegati.

Tali prove saranno a cura dell'Impresa.

11.5 ANCORAGGI

Per quanto concerne le prove e controlli sugli ancoraggi si faccia riferimento al Capitolato "Opere d'arte minori - Opere di consolidamenti, reti e Protezione"

11.6 CONGLOMERATO CEMENTIZIO SPRUZZATO

Per quanto concerne le prove e controlli sui conglomerati spruzzati si faccia riferimento al Capitolato "Calcestruzzi e acciai per cemento armato"

Il conglomerato cementizio, dovrà comunque presentare una $R_{ck} \geq 30$ Mpa dopo 28 giorni, con una resistenza media a compressione monoassiale, dopo 48 ore dalla posa in opera, determinata su quattro campioni, che dovrà risultare non inferiore ai 13 Mpa.

11.7 CONGLOMERATO CEMENTIZIO SPRUZZATO FIBRORINFORZATO

In corso d'opera si procederà al controllo della quantità di fibra immessa mediante prelievo alla bocca della betoniera di tre campioni di conglomerato di volume predeterminato da cui estrarre le fibre rapportandone il peso effettivo a quello teorico.



Si dovrà verificare che le fibre soddisfino alle prescrizioni riportate nel punto 6.3.2 del presente Capitolato e che per ogni lotto di fibre, questo sia dotato dei corrispondenti certificati richiesti per il materiale costituente le fibre.

In caso contrario il materiale non potrà essere posto in opera.

Il contenuto di fibre nella miscela dovrà essere determinato dalla media dei valori ricavati sui tre campioni, mediante separazione per lavaggio.

Nel caso si verifichi uno scostamento medio rispetto al quantitativo teorico in meno, non superiore al 10%, verrà applicata una penale; qualora lo scostamento fosse superiore al 10% il conglomerato sarà considerato non rinforzato.

Si dovrà verificare che lo strato superficiale del conglomerato cementizio spruzzato, per uno spessore di 3 cm, dovrà essere steso senza impiego di fibre d'acciaio, nel caso di presenza di manto di impermeabilizzazione, allo scopo di evitare possibili danni alla guaina stessa.

Le caratteristiche del conglomerato cementizio proiettato fibrorinforzato, dovranno essere verificate attraverso le seguenti prove:

- - resistenza a compressione monoassiale;
- - prova di assorbimento di energia.

11.8 CONGLOMERATO CEMENTIZIO GETTATO IN OPERA

Il conglomerato cementizio gettato in opera dovrà soddisfare le prescrizioni ed i controlli previsti dalla normativa vigente per le opere di conglomerato cementizio e quanto riportate al punto 7.1 del presente Capitolato e nello specifico Capitolato "calcestruzzi e acciai per CA".

Saranno predisposti a cura e spese dell'impresa controlli preventivi dello spessore del rivestimento, mediante PCQ, corredati di rilievi topografici del profilo d'estradosso del rivestimento definitivo, il passo delle sezioni di controllo sarà indicato dalla D.L..

La D.L. potrà richiedere l'esecuzione di eventuali prove aggiuntive per verificare le caratteristiche del calcestruzzo posto in opera, tali prove sono a cura dell'Impresa.

11.9 CONCI PREFABBRICATI PER SCAVO MECCANIZZATO

In fase di pre-qualifica andranno effettuate (per ogni tipologia di concio prevista in progetto) a cura e onere dell'Impresa e su indicazione della Direzione Lavori le seguenti prove:

- prova a flessione sul singolo concio;
- prova simulante le spinte della TBM sul concio (giunto circonferenziale);



- prova sul giunto longitudinale;
- prova di infissione/estrazione di connettori eseguita sui conci o su opportuni blocchi di calcestruzzo;
- prova di taglio di connettori eseguita sui conci o su opportuni blocchi di calcestruzzo;
- prova di estrazione di bulloni eseguita sui conci o su opportuni blocchi di calcestruzzo;
- prova di tenuta idraulica della guarnizione;
- prova carico deformazione della guarnizione;
- prova al fuoco del concio sottoposto a carichi statici.

La prova al fuoco del concio, sottoposto a carichi statici, dovrà verificare dal vero le assunzioni progettuali relative alla riduzione di sezione a seguito di eventuali fenomeni di spalling.

11.9.1 PROVE DI QUALIFICA E NORME DI RIFERIMENTO

Nella tabella sottostante si riportano le prove di qualifica relative al calcestruzzo per i conci prefabbricati con le norme di riferimento, già elencate nei paragrafi precedenti.

Tabella 11-1: Prove di qualifica sul calcestruzzo per conci prefabbricati.

| Tipi di prova | Norma di riferimento |
|---|----------------------|
| Prove su Calcestruzzo fresco | |
| Consistenza 1/5 e 4/5 | UNI EN 12350-2 |
| Massa volumica cls fresco | UNI EN 12350-6 |
| Contenuto d'aria | UNI EN 12350-7 |
| Acqua essudata | UNI 7122 |
| Composizione del cls fresco | UNI 6393 |
| Prove su Calcestruzzo indurito | |
| Compressione 1,3,7,14 e 28 gg. | UNI EN 12390-3 |
| Massa volumica | UNI 6394-2 |
| Resistenza a trazione Indiretta | UNI EN 12390-6 |
| Profondità di penetrazione dell'acqua sotto pressione | UNI EN 12390-8 |

Tabella 11-2: Prove di qualifica aggregati e componenti per conci prefabbricati

| Tipi di prova | Norma di riferimento |
|--|----------------------|
| Prove su Aggregati | |
| Analisi granulometrica | UNI EN 933-1 |
| Passante a 0,063mm | UNI EN 933-1 |
| Descrizione petrografica | UNI EN 932-3 |
| Indice di appiattimento e di forma | UNI EN 933-3 e 933-4 |
| Resistenza all'usura e alla frammentazione | UNI EN 1097-2 |



| | |
|---|----------------------|
| Contenuto di argilla | UNI EN 1744-1 |
| Sostanze organiche | UNI EN1744-1 |
| Degradabilità | UNI EN 1367-1 e 2 |
| Contenuto in solfati e cloruri solubili in acqua | UNI EN 1744-1 |
| Reattività agli alcali | UNI 8520-22 |
| Equivalente in sabbia e valore di blu | UNI EN 933-8 e 933-9 |
| Determinazione della massa volumica SSA e dell'assorbimento degli aggregati | UNI EN 1097-6 |
| Prove sui componenti | |
| Acqua | UNI EN 1008 |
| Cemento | UNI EN 197 |
| Additivi | UNI EN 934-2 |

11.9.2 TOLLERANZE DIMENSIONALI

Le tolleranze dimensionali dei conci prefabbricati che devono essere rispettate dall'Impresa sono le seguenti:

- Raggio concio ± 1.0 mm
- Spessore concio ± 1.0 mm
- Planarità fasce di contatto ± 0.2 mm
- Profondità cava ± 0.3 mm – 0.0 mm
- Larghezza concio ± 0.5 mm
- Deviazione superficie interna ± 1.0 mm
- Sviluppo concio ± 0.5 mm
- Angoli ± 0.3 °
- Posizione dei fori Biblock ± 0.5 mm
- Posizione altri inserti ± 1.0 mm

Sistematici controlli dovranno essere condotti per le misure principali, con strumentazione avente precisione di 0.1 mm. Analoghi controlli dovranno essere effettuati sulle casseforme, provvedendo ad eventuali correzioni.

Anche con riferimento ai conci la Direzione Lavori, preposta alla verifica, nel caso in cui ravvisi delle difformità nei materiali utilizzati, dovrà redigere delle schede di controllo qualità sia dei manufatti che delle opere previste e, ove ne ricorrano i presupposti, un modulo di "Non Conformità". Di



Coordinamento Territoriale/Direzione
CAPITOLATO SPECIALE DI APPALTO
Norme Tecniche per l'esecuzione del contratto Parte 2
IT.PRL.05.18 - Rev.1.0
Opere d'arte maggiori Gallerie

seguito sono riportati due esempi di schede di controllo che devono essere redatte da parte della Direzione Lavori/Alta Sorveglianza.



Coordinamento Territoriale/Direzione
CAPITOLATO SPECIALE DI APPALTO
Norme Tecniche per l'esecuzione del contratto Parte 2
IT.PRL.05.18 - Rev.1.0
Opere d'arte maggiori Gallerie



| SCHEDA DI CONTROLLO MANUFATTI | | | | | |
|--|---|----------------------|--|-------------------------|------------------------|
| | COD. APPALTO | WBS: | MACRO ATTIVITA' | OPERA | PARTE D'OPERA |
| Produzione di conci prefabbricati di rivestimento Galleria xxxxxx | | | | | |
| Concio (A-B-C...) | Matricola (NNNNN) | Difetto (v. legenda) | Indicazione del/dei punto/i non conformi | Riparazione (eventuale) | |
| A | <input type="checkbox"/> OK <input type="checkbox"/> NC | | | | Data _____ Esito _____ |
| | | | DL _____ | | |
| | | | Impresa _____ | | |
| B | <input type="checkbox"/> OK <input type="checkbox"/> NC | | | | Data _____ Esito _____ |
| | | | DL _____ | | |
| | | | Impresa _____ | | |
| C | <input type="checkbox"/> OK <input type="checkbox"/> NC | | | | Data _____ Esito _____ |
| | | | DL _____ | | |
| | | | Impresa _____ | | |
| D | <input type="checkbox"/> OK <input type="checkbox"/> NC | | | | Data _____ Esito _____ |
| | | | DL _____ | | |
| | | | Impresa _____ | | |
| E | <input type="checkbox"/> OK <input type="checkbox"/> NC | | | | Data _____ Esito _____ |
| | | | DL _____ | | |
| | | | Impresa _____ | | |
| F | <input type="checkbox"/> OK <input type="checkbox"/> NC | | | | Data _____ Esito _____ |
| | | | DL _____ | | |
| | | | Impresa _____ | | |
| G | <input type="checkbox"/> OK <input type="checkbox"/> NC | | | | Data _____ Esito _____ |
| | | | DL _____ | | |
| | | | Impresa _____ | | |
| H | <input type="checkbox"/> OK <input type="checkbox"/> NC | | | | Data _____ Esito _____ |
| | | | DL _____ | | |
| | | | Impresa _____ | | |
| I | <input type="checkbox"/> OK <input type="checkbox"/> NC | | | | Data _____ Esito _____ |
| | | | DL _____ | | |
| | | | Impresa _____ | | |
| L | <input type="checkbox"/> OK <input type="checkbox"/> NC | | | | Data _____ Esito _____ |
| | | | DL _____ | | |
| | | | Impresa _____ | | |

Legenda difetti :
 1 - Sbeccatura senza evidenza di ferri d'armatura
 2 - Sbeccatura con evidenza di ferri d'armatura
 3 - Fessurazioni superficiali
 4 - Fessurazioni profonde
 5 - Difetti sede alloggiamento guarnizione
 6 - Difetti di grandi dimensioni

Note:



Coordinamento Territoriale/Direzione
 CAPITOLATO SPECIALE DI APPALTO
 Norme Tecniche per l'esecuzione del contratto Parte 2
 IT.PRL.05.18 - Rev.1.0
 Opere d'arte maggiori Gallerie

| | | |
|---------------------------------------|--|--|
| SCHEDA DI CONTROLLO | | |
| OPERAZIONI PRELIMINARI E GETTO | | |

| | | | | | |
|---|--------------|------|-----------------|-------|---------------|
| | COD. APPALTO | WBS: | MACRO ATTIVITA' | OPERA | PARTE D'OPERA |
| Produzione di conci prefabbricati di rivestimento Galleria xxxxxxx | | | | | |

| CONTROLLI PRELIMINARI AL GETTO | | | |
|---|------------|----|---------------------------------------|
| Controllo da eseguire | Conformità | | Indicare il/i concio/i non conforme/i |
| <input type="checkbox"/> rispetto tolleranze dimensionali casseri (v. scheda xxxxxx) | C | NC | |
| <input type="checkbox"/> armatura longitudinale sup. e inf.: diametri, passo, distanziatori | C | NC | |
| <input type="checkbox"/> armatura di ripartizione: diametri, passo, distanziatori | C | NC | |
| <input type="checkbox"/> armatura di pelle (rete elettrosaldata), diametro, distanziatori | C | NC | |
| <input type="checkbox"/> presenza e posizionamento inserti, boccole, cuffie (con spirali) | C | NC | |
| <input type="checkbox"/> pulizia cassero e presenza disarmante | C | NC | |

Indicare eventuali misurazioni a campione eseguite su diametri, interferri, copriferr:

| | | |
|--------------------------|-----------------|-----------------------|
| Posiz. e batteria concio | Misura eseguita | Valore di riferimento |
| Posiz. e batteria concio | Misura eseguita | Valore di riferimento |
| Posiz. e batteria concio | Misura eseguita | Valore di riferimento |
| Posiz. e batteria concio | Misura eseguita | Valore di riferimento |

Rck (MPa) : **50**

Cod. mix **R50xxxxxx-**

| CONTROLLO OPERAZIONI DI GETTO | | | | | | | | | | | |
|-------------------------------|-------------------|--------------------|-----------------|---------|-----------------------|-------------------------|------------------------|------------------|------------|------------|----------------------|
| Tipo concio (I-M) | Posiz. (A-B-C...) | Batteria (1-2-3-4) | Matric. (NNNNN) | DDT cls | Data getto (gg/mm/aa) | Ora iniz. getto (hh:mm) | Ora fine getto (hh:mm) | Verbale prelievo | Slump (cm) | n. provini | Ora scassero (hh:mm) |
| I | G | | | | | | | | | | |
| I | C | | | | | | | | | | |
| I | I | | | | | | | | | | |
| I | D | | | | | | | | | | |
| I | B | | | | | | | | | | |
| I | H | | | | | | | | | | |
| I | L | | | | | | | | | | |
| I | F | | | | | | | | | | |
| I | E | | | | | | | | | | |
| I | A | | | | | | | | | | |

TEMPERATURA CLS:

| | | | |
|------------------|-------------------------------------|-----------------------------|---|
| Note: | <input type="checkbox"/> | T1 (diam. 8-10-12-16-18-22) | DDT Acciaio per il presente anello: _____ |
| Armatura: | <input type="checkbox"/> | T1A (diam. 8-10-12-16) | |
| | <input type="checkbox"/> | T1B (diam. 8-10-12-16) | |
| | <input checked="" type="checkbox"/> | T1C (diam. 8-10-12-16) | |
| | <input type="checkbox"/> | T2A (diam. 8-10-12-16) | |

Compilare preferibilmente una scheda per anello. Indicare eventuali fermi o problemi riscontrati in fase di getto.

| ESITO DEI CONTROLLI IN FASE DI ESECUZIONE | | |
|---|---------------------------------------|--|
| <input type="checkbox"/> CONFORME | <input type="checkbox"/> NON CONFORME | <input type="checkbox"/> ACCETTATO CON RISERVA |

DATA: _____

DIREZIONE LAVORI _____

IMPRESA _____



11.10 DRENAGGI

Si dovrà verificare che i materiali impiegati siano dotati dei certificati richiesti dal presente Capitolato, e che questi soddisfino le prescrizioni richieste.

Nel caso in cui i materiali non soddisfacessero i predetti requisiti, questi dovranno essere allontanati dal cantiere e sostituiti con altri aventi i predetti requisiti.

Nel caso in cui questi siano già stati posti in opera, dovranno essere rimossi e sostituiti con altri idonei.

In corso d'opera si dovrà verificare il corretto posizionamento plano-altimetrico dei tubi costituenti le canalette di raccolta, con frequenza giornaliera, o ogni lotto di lavoro se di durata inferiore.

Si dovrà verificare che le dimensioni del diametro delle perforazioni dei tubi drenanti, sia quella prevista in progetto, così come la lunghezza della perforazione.

Si dovrà verificare che il foro sia perfettamente pulito, prima della posa in opera del tubo drenante.

Tali controlli dovranno essere effettuati ogni 50 tubi posti in opera.

La D.L. potrà in ogni caso ordinare che vengano sottoposti ad ulteriori prove di controllo i suddetti materiali, per accertarne le loro caratteristiche e la validità della posa in opera.

Tali controlli sono a cura dell'Impresa.

11.11 IMPERMEABILIZZAZIONE

Per quanto riguarda i materiali questi dovranno soddisfare i requisiti che sono riportati al punto 8.1 del presente Capitolato, per ogni lotto di fornitura.

Nel caso che i materiali non soddisfacessero i predetti requisiti, questi dovranno essere allontanati dal cantiere e sostituiti con altri aventi i predetti requisiti.

Nel caso in cui questi siano già stati posti in opera, dovranno essere rimossi e sostituiti con altri idonei.

Il tutto a cura e spese dell'Impresa.

Per quanto riguarda i geotessili, si dovranno effettuare i controlli riportati nella Capitolato "Movimenti di Terra".

Si dovrà inoltre verificare che questi siano posti in opera correttamente secondo le prescrizioni riportate nel punto 8.1 del presente Capitolato.

Si dovrà verificare che le venute d'acqua più consistenti siano opportunamente convogliate.



Si dovrà verificare che le parti metalliche sporgenti, siano opportunamente ricoperte con betoncino proiettato.

Si dovrà inoltre verificare che le guaine in PVC siano poste in opera correttamente e con le volute sovrapposizioni secondo le prescrizioni riportate nel punto 8.1 del presente Capitolato.

I giunti di saldatura, realizzati mediante termosaldatura, dovranno essere verificati in ragione di almeno una prova ogni 10 giunti, o frazione di 10 e ciascuna prova dovrà essere verbalizzata.

Nel caso in cui la prova dia esito negativo, l'Impresa dovrà provvedere, a sua cura e spese, al rifacimento delle saldature difettose, eventualmente anche con sostituzione delle guaine compromesse.

Tuttavia, la D.L. potrà sottoporre a prove tutti i giunti, senza che per questo l'Impresa stessa possa reclamare alcun compenso.

La D.L. potrà in ogni caso ordinare che vengano sottoposti ad ulteriori prove di controllo i suddetti materiali, per accertarne le loro caratteristiche e la validità della posa in opera.

11.12 PRECONSOLIDAMENTO DEL FRONTE DI SCAVO

Per quanto riguarda il materiale questi dovranno soddisfare i requisiti che sono riportati nel punto 5.1 del presente Capitolato, che dovranno essere documentati da idonea certificazione del produttore per ogni lotto di materiale posto in opera.

Qualora i materiali non soddisfacessero i predetti requisiti, questi dovranno essere allontanati dal cantiere e sostituiti con altri aventi i predetti requisiti.

Il tutto a cura e spese dell'Impresa.

L'esecuzione di ogni trattamento di preconsolidamento con elementi di rinforzo in vetroresina, sarà documentato mediante compilazione da parte dell'Impresa, in contraddittorio con la D.L., di una apposita scheda contenente le seguenti registrazioni:

- identificazione di ciascun tubo, con riferimento alla sezione tipo di progetto;
- data di esecuzione delle perforazioni e delle relative iniezioni;
- lunghezza di ciascun tubo;
- assorbimento di miscela nell'iniezione di ciascun tubo;
- eventuale additivo impiegato.

Durante il rilevamento si dovrà verificare che la posa in opera del trattamento sia tale da soddisfare le tolleranze prescritte da questo Capitolato, e la richiesta sovrapposizione prevista in progetto.



Nel corso delle operazioni di iniezione, si dovranno prelevare campioni della miscela di iniezione, almeno ogni 50 tubi posti in opera, e comunque con frequenza giornaliera, per eseguire le prove definite nello studio preliminare di qualificazione della stessa miscela. Per consentire l'effettuazione delle prove previste in tempi congruenti con le esigenze di avanzamento dei lavori, l'Impresa dovrà disporre di uno o più laboratori attrezzati, in cantiere e/o all'impianto di confezionamento.

Sulle armature poste in opera, dovranno essere effettuate delle prove di strappo, per verificare la validità delle prescrizioni progettuali e della bontà della posa in opera.

Tali prove, dovranno essere effettuate in numero minimo di una prova ogni 300 chiodi posti in opera, e comunque ogni 50 m di avanzamento dello scavo.

La D.L. potrà in ogni caso ordinare che vengano sottoposti ad ulteriori prove di controllo i materiali costituenti l'elemento di rinforzo, il tutto a cura dell'Impresa.

11.13 INIEZIONI

In sede di prequalifica, le miscele confezionate in cantiere dovranno essere sottoposte alle seguenti prove, ricavando 10 provini da tre impasti di prova consecutivi:

- composizione e rapporto acqua/cemento;
- peso specifico;
- viscosità Marsh;
- viscosità apparente (Rheometer);
- pressofiltrazione;
- tempo di presa;
- decantazione;
- dati per la identificazione dei campioni prelevati per le successive prove di laboratorio (resistenza a compressione monoassiale, permeabilità).

I materiali dovranno soddisfare le indicazioni previste dal presente Capitolato, nonché essere compatibili con la situazione ambientale.

L'esecuzione dei trattamenti sarà documentata mediante la compilazione da parte dell'Impresa, in contraddittorio con la D.L., di una apposita scheda sulla quale si registreranno i seguenti dati:

- progressiva del trattamento misurata dall'imbocco della galleria;
- individuazione di ciascun punto di iniezione;
- per ogni punto di iniezione:



- data di inizio e termine della perforazione, nonché le sue modalità;
- profondità di perforazione, lunghezza e lunghezza del tubo di iniezione e sue caratteristiche;
- numero delle valvole di iniezione;
- per ogni valvola di iniezione, i seguenti parametri di iniezione assegnati in sede progettuale:
 - volume massimo V_{max} (litri);
 - portata (litri/min);
 - eventuale pressione massima p_{max} .
- In relazione ai diversi tipi di comportamento del terreno:
 - pressione iniziale di rottura della valvola p_0 (bar);
 - pressione al termine dell'iniezione p_{fim} , p_{creack} , p_{rif} (bar);
 - assorbimento di miscela V_{in} (litri);
 - tempo di iniezione (t);
 - portata (litri/min) dell'eventuale iniezione di II^a fase;
 - pressione iniziale e finale dell'eventuale iniezione di II^a fase;
- tipi e quantità degli additivi acceleranti ed antiritiro impiegati;
- caratteristiche della miscela utilizzata:
 - composizione;
 - peso specifico;
 - viscosità Marsh;
 - decantazione;
 - dati per la identificazione dei campioni prelevati per le successive prove di laboratorio (resistenza a compressione monoassiale).

Per ogni lotto di materiale impiegato (tubi a valvola e guaine), si dovranno verificare i certificati corrispondenti alle specifiche richieste al punto 5.5 del presente Capitolato.

In caso contrario il materiale non potrà essere posto in opera, e dovrà essere sostituito con materiale idoneo.

La D.L. potrà in ogni caso ordinare che vengano sottoposti ad ulteriori prove di controllo i materiali impiegati, il tutto a cura dell'Impresa.



Si dovrà verificare che la posizione planimetrica delle perforazioni soddisfi le tolleranze richieste, nonché la avvenuta pulizia del foro da detriti.

In sede esecutiva, i controlli, a cura e spese dell'Impresa, eseguiti in contraddittorio con la Direzione Lavori e con la frequenza di seguito indicata, dovranno essere finalizzati a verificare le congruenze dei risultati conseguiti con le tolleranze ammesse e le soglie minime di resistenza.

Lo spessore dello strato di terreno consolidato, la sua resistenza a compressione e l'R.Q.D., dovranno essere accertati mediante carotaggi a rotazione continua con batteria di aste e doppio carotiere tipo T2 e/o T6S con corone diamantate di diametro nominale ≥ 100 mm, con la frequenza di almeno tre carotaggi per ogni 10 m di galleria preconsolidata.

I carotaggi dovranno essere eseguiti dopo l'applicazione del rivestimento di prima fase in conglomerato cementizio spruzzato, posizionandoli nei Punti scelti dalla Direzione Lavori con andamento radiale rispetto all'asse della galleria e dovranno essere spinti per l'intero spessore dello strato di terreno consolidato fino a penetrare nel terreno naturale.

Le carote estratte devono essere custodite con cura in apposite cassette catalogatrici.

In questa fase dovrà essere determinato l'indice R.Q.D. (Indice di Recupero Modificato) espresso come percentuale di recupero del carotaggio tenendo conto dei soli spezzoni di carota di lunghezza ≥ 100 mm:

$$R.Q.D. = \frac{\text{somma della lunghezza degli spezzoni } \geq 100}{\text{lunghezza perforata}} * 100$$

Da ogni carota verranno selezionati alcuni spezzoni da sottoporre a prove di resistenza a compressione semplice con rilievo della curva sforzi-deformazioni nei diversi tempi di maturazione, ed in particolare per i tempi di maturazione corrispondenti a quelli dell'effettivo utilizzo del lavoro, che dovranno comunque soddisfare le indicazioni riportate nel punto 5.5.

La resistenza a compressione monoassiale, verrà determinata come la media dei risultati ottenuti su quattro provini.

In alternativa alla realizzazione di perforazioni a carotaggio per il recupero del materiale ai fini delle determinazioni di cui sopra potranno essere utilizzati metodi basati su controlli indiretti mediante prove Cross-Hole o carotaggi sonici da effettuarsi prima e dopo il trattamento colonnare al fine di verificare il raggiungimento delle caratteristiche di progetto.

La D.L. potrà in ogni caso ordinare che si proceda ad ulteriori prove di controllo, il tutto a cura e spese dell'Impresa.

11.14 INFILAGGI



I materiali costituenti il singolo infilaggio dovranno essere certificati dal produttore, in modo da soddisfare le indicazioni riportate nel Punto 5.3 del presente Capitolato.

Nel caso in cui non siano dotati delle suddette certificazioni, il materiale non potrà essere posto in opera.

Per quanto riguarda la miscela di iniezione si ritengono valide le indicazioni riportate nel punto 11.5 del presente Capitolato, valido per gli ancoraggi.

L'esecuzione di ogni singolo infilaggio sarà documentata mediante la compilazione da parte dell'Impresa in contraddittorio con la Direzione Lavori di una apposita scheda sulla quale si registreranno i dati seguenti:

- identificazione dell'infilaggio;
- data di inizio perforazione e termine iniezione, nonché sue modalità;
- profondità della perforazione, con inizio e fine tratto armato;
- assorbimento totale effettivo di miscela di iniezione e sue caratteristiche.

Si dovrà verificare che ogni singolo elemento posto in opera soddisfi le tolleranze richieste.

La D.L. potrà in ogni caso ordinare che vengano sottoposti ad ulteriori prove di controllo, per accertarne le loro caratteristiche e la validità della posa in opera.

11.15 JET – GROUTING

Per quanto concerne le prove e controlli sui trattamenti colonnari si faccia riferimento al Capitolato "Opere d'arte minori - Opere di consolidamenti, reti e Protezione"

11.16 PRECONTENIMENTO MEDIANTE VOLTA CONTINUA IN ELEMENTI TRONCO-CONICI (PRETAGLIO)

I controlli sulla volta continua in elementi troncoconici, in conglomerato cementizio eventualmente fibrorinforzato, dovranno essere eseguiti a cura e spese dell'Impresa, sotto il controllo della D.L..

Si dovrà verificare la congruenza dei risultati conseguiti in sede operativa, per quanto riguarda la geometria del trattamento, la continuità strutturale dello stesso nonché le soglie minime di resistenza dei materiali impiegati.

Le caratteristiche del conglomerato cementizio impiegato, saranno accertate, così come descritto nei punti 6.3, 5.6, 11.6 e 11.7 del presente Capitolato.



Parallelamente a queste indagini, si dovranno eseguire dei carotaggi delle volte realizzate con una frequenza, di almeno 5 carote ogni 50 m di galleria realizzata, per determinare le caratteristiche e gli spessori del conglomerato posto in opera.

12 NORME PER LA MISURAZIONE E CONTABILIZZAZIONE DEI LAVORI

12.1 GENERALITÀ

La direzione dei lavori potrà procedere in qualunque momento all'accertamento ed alla misurazione delle opere compiute: l'Impresa metterà a disposizione tutto il personale, i materiali e le attrezzature necessarie per le operazioni di tracciamento e misura dei lavori, né potrà senza autorizzazione scritta della Direzione dei Lavori e/o Alta Sorveglianza distruggere o rimuovere capisaldi o eliminare le tracce delle operazioni effettuate, anche se terminate.

Ove l'Impresa non si prestasse a eseguire in contraddittorio tali operazioni, gli sarà assegnato un termine perentorio, scaduto il quale, i maggiori oneri che si dovranno per conseguenza sostenere gli verranno addebitati; in tal caso, inoltre, l'Impresa non potrà avanzare alcuna richiesta per eventuali ritardi nella contabilizzazione o nell'emissione dei certificati di pagamento.

Resta stabilito, che sia per i lavori compensati a corpo che per quelli compensati a misura, l'Impresa ha l'onere contrattuale di predisporre in dettaglio tutti i disegni contabili delle opere realizzate e delle lavorazioni eseguite con l'indicazione (quote, prospetti e quant'altro necessario) delle quantità, parziali e totali, nonché con l'indicazione delle relative operazioni aritmetiche e degli sviluppi algebrici necessari alla individuazione delle quantità medesime, di ogni singola categoria di lavoro attinente l'opera o la lavorazione interessata.

Detti disegni contabili, da predisporre su supporto informatico e da tradurre, in almeno duplice copia su idoneo supporto cartaceo, saranno obbligatoriamente consegnati tempestivamente alla Direzione dei Lavori e/o Alta Sorveglianza per il necessario preventivo controllo e verifica da effettuare sulla base delle misurazioni, eseguite in contraddittorio con l'Impresa, durante l'esecuzione dei lavori.

Tale documentazione contabile è indispensabile per la predisposizione degli Stati di Avanzamento Lavori e per l'emissione delle relative rate d'acconto, secondo quanto stabilito in merito per i pagamenti.

La suddetta documentazione contabile resterà di proprietà dell'Amministrazione committente.

Si precisa che:

- i lavori compensati a "misura" saranno liquidati secondo le misure geometriche, o a numero, o a peso, così come rilevato dalla Direzione dei Lavori e/o Alta Sorveglianza in contraddittorio con l'Impresa durante l'esecuzione dei lavori.



- I lavori da compensare "a corpo" saranno controllati in corso d'opera, a discrezione della Direzione dei Lavori e/o Alta Sorveglianza attraverso le misure geometriche, a peso, a numero, e confrontate con le quantità rilevabili dagli elaborati grafici facenti parte integrante ed allegati al Contratto d'Appalto, le determinazioni sopra riportate saranno messe in relazione con le aliquote riportate nella tabella di percentualizzazione delle opere a corpo, al fine di determinare l'aliquota di avanzamento.

Per la predisposizione degli Stati d'Avanzamento Lavori e per l'emissione delle relative rate d'acconto il corrispettivo da accreditare nei S.A.L. è la parte percentuale del totale del prezzo a corpo risultante da tale preventivo controllo, oltre le prescritte trattenute di Legge e le relative risultanze negative (detrazioni) scaturite a seguito del Collaudo in corso d'opera.

A completamento avvenuto di tutte le opere a corpo, risultante da apposito Verbale di constatazione redatto in contraddittorio con l'Impresa, la Direzione dei Lavori e/o Alta Sorveglianza provvederà, con le modalità stabilite, al pagamento del residuo, deducendo le prescritte trattenute di Legge e le eventuali risultanze negative scaturite dalle operazioni e dalle verifiche effettuate dalla Commissione di Collaudo in corso d'opera.

12.2 SCAVI

Nel compenso dello scavo in galleria, da eseguirsi in base al tipo di sezione stabilito, tratto per tratto nei disegni esecutivi, sono compresi eventuali maggiori volumi dovuti ad irregolarità delle pareti di scavo, ovvero a cavità di qualunque specie, esistenti o formatesi durante la esecuzione dei lavori. In ogni caso la misurazione e la contabilizzazione dei volumi di scavo, sarà effettuata determinando le relative quantità teoriche desumibili dalle sezioni tipo di progetto, non saranno in nessun caso riconosciuti sovra scavi o fuori sagoma che dovessero eccedere il volume teorico della sezione tipo.

Lo sgombrò di materiale eventualmente franato verrà compensato a parte solo eccezionalmente, nel caso di franamenti o cedimenti non imputabili a deficienza di armature, e comunque non dovuti a negligenza od inesperienza dell'Impresa. Il prezzo dello scavo in galleria comprende, oltre agli oneri relativi agli scavi in genere, anche quelli inerenti allo specifico tipo di lavoro; tra questi, a titolo esemplificativo, si intendono compresi gli oneri per armature provvisoriale di qualsiasi tipo recuperate o perse, per i provvedimenti conseguenti a venute di gas, per gli aggotamenti necessari, per la raccolta dietro le murature di rivestimento della calotta e dei piedritti delle acque di infiltrazione e di sorgenti incontrate nell'escavazione delle gallerie ed il loro convogliamento in apposite cunette, per eventuali trovanti rinvenuti in terreni sciolti, intendendo tale dizione generica comprensiva di tutto quanto necessario per rendere possibile la regolare esecuzione degli scavi in galleria anche in presenza di forti portate di acqua di filtrazione o provenienti dallo svuotamento di sacche. Con il prezzo dello scavo sono altresì compensati gli oneri connessi alla necessità di dover cambiare, durante la costruzione della galleria, i vari sistemi di scavo e l'impiego di specifiche



attrezzature in rapporto al mutare delle caratteristiche geomeccaniche dei terreni attraversati e del loro comportamento in relazione alla decompressione dell'ammasso, nonché l'onere relativo alla esecuzione dello scavo ed alla presenza dell'arco rovescio, (compensato con altro prezzo), entro tre diametri, ovvero entro 1,5 diametri dal fronte di scavo.

Le centine metalliche, i relativi distanziatori e la rete di acciaio a maglie elettrosaldate saranno compensate con i relativi articoli di Elenco Prezzi ed il loro peso sarà determinato con le norme di cui all'articolo di riferimento. Ovvero determinando analiticamente il peso dei vari elementi prendendo a riferimento il peso specifico dell'acciaio pari a 7850 kg/mc, nel caso in cui il peso registrato nei verbali di pesatura eccedesse il peso teorico determinato analiticamente, sarà riconosciuta esclusivamente una maggiorazione per tolleranze di trafilatura, fino ad un massimo del 3% . I tiranti in roccia realizzati con barre d'acciaio o con aste in fibra sintetica in conformità alle prescrizioni del progetto ed agli ordini impartiti dalla D.L. saranno compensati con i relativi articoli di Elenco Prezzi. Come pure saranno compensate a parte con i relativi prezzi di elenco tutte le categorie di lavoro da adottare per conseguire il precontenimento del cavo ed il preconsolidamento del fronte di scavo

Si precisa che, nel caso di rescissione del contratto di appalto, tutte le armature in opera degli scavi rimarranno di proprietà dell' ANAS. e non potranno in alcun modo essere asportate.

L'Impresa non potrà pretendere per tali armature alcun compenso, oltre il pagamento dei materiali in base ai prezzi di Elenco a piè d'opera.

L'eventuale prezzo dello scavo in cunicolo con fresa integrale a testa rotante comprende e compensa l'onere della esecuzione, in avanzamento di 30-40 m rispetto alla testa della fresa, di un foro esplorativo del diametro non inferiore a cm 10.

Detto prezzo comprende infine tutti gli oneri e soggezioni derivanti da presenza o venuta d'acqua per una portata fino a 5 litri/sec. per le tratte in salita e 4 litri/sec. per quelle in discesa.

Per portate superiori, e per tratte in cui queste effettivamente si verificano, qualora l'onere corrispondente determinato sia superiore al 5% del compenso fissato per lo scavo della galleria verrà riconosciuto, a favore dell'Impresa, un equo compenso, nelle forme e nei modi stabiliti dal Codice Civile.

12.3 CALCESTRUZZO SPRUZZATO

La misurazione e contabilizzazione dei volumi di calcestruzzo spruzzato sia al contorno che sul fronte di scavo, sarà effettuata secondo gli spessori teorici indicati negli elaborati di progetto, o ordinati di volta in volta dalla Direzione dei Lavori e/o Alta Sorveglianza.

Nei prezzi di Elenco relativi, si intendono compresi e compensati gli eventuali maggiori oneri derivanti dal riempimento di irregolarità delle pareti di scavo oltre lo spessore teorico, intendendosi



che tale riempimento andrà eseguito con lo stesso materiale e la stessa modalità prevista per il rivestimento di calcestruzzo spruzzato. Si specifica che, in ogni caso, non saranno tollerate riduzioni di spessore, dovute a irregolarità delle pareti di scavo, di oltre un terzo dello spessore teorico, e solamente in corrispondenza di singole punte di parete maggiormente sporgente.

Nel solo caso di caverne o cavità causate da cedimenti o franamenti non imputabili a deficienza di armatura o, in generale, a negligenza dell'Impresa, sarà eseguito a tergo o al disotto dello spessore ordinato di calcestruzzo spruzzato, un riempimento con calcestruzzo normale che verrà compensato a parte.

Si intendono compresi e compensati con il prezzo d'Elenco tutti gli oneri e sfridi di qualsiasi entità conseguenti al sistema di lavoro.

Si precisa che i prezzi di elenco, relativi alle varie categorie di lavoro in galleria, vanno applicati qualunque sia la lunghezza della galleria e qualunque sia la distanza del fronte di scavo dall'imbocco o dagli imbocchi della galleria stessa.

12.4 CONGLOMERATO CEMENTIZIO GETTATO IN OPERA

Per quanto concerne la contabilizzazione del conglomerato gettato in opera si faccia riferimento al Capitolato "calcestruzzi e acciai per CA".

12.5 IMPERMEABILIZZAZIONE

L'impermeabilizzazione in sotterraneo con guaine in PVC verrà compensata per i tratti e le superfici ordinate dalla Direzione dei Lavori e/o Alta Sorveglianza, col corrispondente prezzo di Elenco.

La superficie da contabilizzare sarà ottenuta moltiplicando la lunghezza del tratto rivestito per lo sviluppo del rivestimento stesso, lungo la superficie di separazione fra il priverestimento di calcestruzzo spruzzato e il rivestimento definitivo; il computo sarà effettuato secondo le dimensioni teoriche stabilite dal progetto esecutivo.

Tutti gli oneri connessi alla strumentazione e controllo tenso-deformativo nelle varie fasi realizzative della galleria, sono a totale carico dell'impresa esecutrice sulla base delle previsioni del progetto esecutivo, e delle determinazioni della D.L. sia in fase preventiva che in corso d'opera.

12.6 TIRANTI CHIODI E BULLONI

La misurazione corrisponderà alla lunghezza dell'ancoraggio introdotto, a partire dal filo esterno della piastra di ancoraggio.



12.7 DRENAGGI

Le profondità che daranno luogo alla applicazione dei prezzi, si misurerà dalla quota inferiore del foro fino alla quota di testa dreno.

12.8 INTERVENTI DI CONSOLIDAMENTO

Al fine di determinare gli assorbimenti di malta iniettata, i dispositivi di stoccaggio e iniezione dovranno essere dotati di apposito contalitri. Tali dispositivi dovranno essere dotati di specifico certificato di taratura in corso di validità.

La lettura delle misurazioni avverrà a cura dell'impresa con verifica da parte della Direzione dei Lavori e/o Alta Sorveglianza.

Le misure dovranno avvenire all'inizio e alla fine di ogni turno di lavoro e dovranno essere riportate su specifica scheda con riportato il nominativo e la firma dell'addetto che ha rilevato il dato.

In base ai risultati di tali letture, fermo restando il positivo esito delle verifiche sulla qualità del prodotto sopra indicate, in sede di contabilità verranno accreditate le relative quantità di miscele con le relative voci di elenco prezzi.

In ogni caso le stesse quantità dovranno essere comprovate dai documenti di trasporto delle singole partite di materiale pervenute in cantiere (cemento, malta espansiva, additivo).

In caso di eventuali incoerenze tra le quantità risultanti dai diversi controlli, verranno accreditate le quantità minori.

In nessun modo potranno essere accreditate quantità in assenza dei sopraindicati dati.

12.9 TRATTAMENTI COLONNARI

La misurazione corrisponderà all'effettiva lunghezza della colonna di terreno consolidata, in accordo con quanto stabilito nel Capitolato "Opere d'arte minori - Opere di consolidamenti, reti e Protezione"

12.10 INIEZIONI

La misurazione che darà luogo al compenso per gli interventi di iniezione o di impregnazione prenderà a riferimento i quintali di cemento normale iniettato e misurato a secco, in accordo con quanto stabilito nel Capitolato "Opere d'arte minori - Opere di consolidamenti, reti e Protezione"



Coordinamento Territoriale/Direzione
CAPITOLATO SPECIALE DI APPALTO
Norme Tecniche per l'esecuzione del contratto Parte 2
IT.PRL.05.18 - Rev.1.0
Opere d'arte maggiori Gallerie

12.11 PERFORAZIONI

La misurazione corrisponderà alla effettiva lunghezza delle perforazioni effettuate

13 NON CONFORMITÀ E SANZIONI

14 COLLAUDO

15 MANUTENZIONE



16 APPENDICE

16.1 1 – PRESCRIZIONI PER LO SCAVO IN TERRENI GRISUTOSI

La classificazione della Galleria, ai fini del rischio di manifestazioni di grisù, attribuita in sede di progetto, deve essere verificata durante l'esecuzione dei lavori in funzione degli esiti del monitoraggio gas, dal Tecnico Specialista, coadiuvato dal Responsabile di Monitoraggio Gas.

Il Tecnico Specialista, laureato in ingegneria o in scienze geologiche, deve possedere esperienza documentata nella valutazione delle possibilità che gli ammassi liberino grisù nell'atmosfera della galleria in corso di realizzazione.

Entrambi sono preferibilmente nominati dalla Società Appaltante e non appartengono all'impresa appaltatrice dei lavori.

Al Responsabile di Monitoraggio Gas, è imputato:

- l'organizzazione e la direzione delle rilevazioni di Gas;
- la conduzione dei sistemi di monitoraggio;
- l'analisi e l'elaborazione dei dati inerenti lo stato fisico dell'aria e la composizione dell'atmosfera in galleria;
- la progettazione ed il controllo dei circuiti di ventilazione;
- la cooperazione con la direzione di cantiere per i casi in cui le emissioni di gas comportino la sospensione delle lavorazioni e/o l'evacuazione del cantiere.

16.1.1 SCAVO A FORO CIECO IN AMBIENTI GRISUTOSI

La galleria deve essere distinta in tratti. Ogni tratto deve poter essere considerato una sorgente di gas omogenea in termini di: portate di flusso, pressione del gas sull'ammasso, modalità di manifestazione delle emissioni, caratteristiche meccaniche e geostrutturali. Ogni tratto viene classificato mediante l'attribuzione di una delle seguenti classi di rischio:

Classe 0

Riferita a gallerie/tratti per le quali tutti gli elementi oggettivi e documentati di valutazione portano ad escludere che la realizzazione dell'opera possa indurre flussi di grisù dagli ammassi attraversati dall'opera oppure da quelli lontani ma connessi idraulicamente alla galleria.

Classe 1a



Riferita a gallerie/tratti per le quali tutti gli elementi portano a prevedere come remota la possibilità di flussi di grisù, in base all'assenza di indizi derivanti dalle indagini preliminari (studi e ricerche, analisi della storicità, sondaggi), alle informazioni ottenute nello scavo della porzione d'opera già realizzata, alle considerazioni geologiche e strutturali.

Classe 1b

Riferita a gallerie/tratti per le quali l'analisi geologica strutturale porta a prevedere flussi di grisù, ma non ci sono elementi di riscontro desunti dalle indagini preliminari (studi e ricerche, analisi della storicità, sondaggi) effettuate in fase di progetto e dalla porzione d'opera già realizzata. In definitiva le manifestazioni gassose sono possibili ma con portate prevedibilmente modeste o con modalità che si ritiene non portino a condizioni di rischio.

Classe 1c

Riferita a gallerie/tratti per le quali le indagini bibliografiche, storiche (storicità delle manifestazioni spontanee e degli interventi industriali per la produzione di idrocarburi, dei fenomeni registrati nell'esecuzione di altre opere, ecc.) e le indagini sperimentali di superficie e profonde (sondaggi, pozzi, cunicoli, indagini geofisiche, ecc.) fanno presumere che i lavori di scavo possano indurre flussi di grisù discontinui e poco frequenti e quindi tali da far ritenere l'emissione eccezionale. Situazioni del genere sono tipiche di serbatoi di idrocarburi isolati e di dimensioni limitate in collegamento idraulico con l'opera. Tali serbatoi hanno forma e dimensioni molto varie e distribuzione spaziale casuale ed imprevedibile e possono far affluire gas in galleria con portate molto varie non escluse quelle a carattere massivo.

Classe 2

Riferita a gallerie/tratti per le quali le indagini bibliografiche, storiche (storicità delle manifestazioni spontanee e degli interventi industriali per la produzione di idrocarburi, dei fenomeni registrati nell'esecuzione di altre opere) e le indagini sperimentali di superficie e profonde (sondaggi, pozzi, cunicoli, indagini geofisiche, ecc.), fanno ritenere che, a causa della realizzazione degli scavi, siano probabili afflussi significativi di grisù in galleria in corrispondenza di strutture geologiche, tecnicamente note come potenziali trappole di idrocarburi (anticlinali, fasce di intensa fratturazione in corrispondenza delle zone di accavallamento tettonico, ecc.). Attraversando le trappole, o comunque a causa del collegamento idraulico con esse realizzato a seguito dello scavo, sono da attendersi flussi di grisù continui oppure discontinui ma con frequenza tale da non farli ritenere un evento eccezionale.



16.1.2 LAVORAZIONI DI MONITORAGGIO GAS E VENTILAZIONE IN CONDIZIONI DI SCAVO A FORO CIECO IN AMBIENTI GRISUTOSI

Le lavorazioni di Monitoraggio Gas e Ventilazione, per ciascuna classe di rischio di manifestazioni di gas, si devono eseguire secondo le seguenti modalità:

Classe 0

Assenti.

Classe 1a

Il Responsabile del Monitoraggio deve:

- scegliere la dislocazione dei sensori dell'impianto di monitoraggio automatico con registrazione continua delle concentrazioni di grisù in aria. La registrazione deve essere quantomeno locale. L'impianto deve essere associato ad un sistema ottico – acustico locale correlato alle concentrazioni limite di gas;
- eseguire il monitoraggio manuale con strumentazione portatile idonea a funzionare in atmosfera potenzialmente esplosiva costituita dalla miscela aria-grisù (*apparecchiature idonee a operare in gallerie grisutose, dotate di sistema di protezione molto elevata*);
- redigere un verbale per ogni turno di lavoro, recante per ogni misura e/o per ogni prelievo d'acqua: l'ora, il luogo della misura e/o del prelievo, le modalità ed i valori di tenore in gas;
- analizzare i valori del monitoraggio automatico e manuale. Tale analisi deve essere comunicata al Tecnico Specialista che, se lo ritiene opportuno, rielabora il modello di flusso del gas e fornisce al cantiere nuove soluzioni tecniche di sicurezza;
- stabilire un programma di verifica e manutenzione dei sistemi di controllo dell'esplosività dell'atmosfera.

Organizzazione del servizio di Monitoraggio gas

Il servizio di Monitoraggio gas deve essere costituito dal Responsabile del Monitoraggio e dagli Addetti al Monitoraggio, i quali devono garantire la presenza in cantiere per ogni turno di lavoro. Gli Addetti al Monitoraggio sono preferibilmente dipendenti dal Responsabile del Monitoraggio, ma possono anche fare parte del personale dell'impresa appaltatrice, non dedicato esclusivamente al monitoraggio. In quest'ultimo caso: essi sono funzionalmente dipendenti dal Responsabile del Monitoraggio; durante le azioni connesse al monitoraggio gas, sono svincolati dalle attività di produzione; devono essere preventivamente accettati dal Responsabile del Monitoraggio, che per iscritto attesta le capacità tecniche in relazione alle mansioni da svolgere.



Controllo delle concentrazioni di grisù nell'atmosfera della galleria

- Il controllo dell'atmosfera in prossimità del fronte di avanzamento è eseguito per mezzo di un impianto di monitoraggio automatico, con registrazione continua dei tenori di gas di tipo locale, costituito da una stazione di misura con almeno 2 rilevatori. Tali rilevatori devono essere ubicati a debita distanza ortogonale dal tubo di ventilazione, in modo da essere esterni alle traiettorie dirette e indirette delle correnti di aria fresca proveniente dall'esterno.
- Il monitoraggio manuale deve essere eseguito con frequenza non inferiore a quella indicata dal Tecnico Specialista. Quest'ultimo si pronuncia elaborando i dati provenienti dall'avanzamento dello scavo (*ad esempio la frequenza dei controlli deve essere aumentata in prossimità di strutture tettoniche e, più in generale, in prossimità di discontinuità importanti, in corrispondenza di un aumento del grado di fratturazione del massiccio e di zone instabili e/o franose*).
- Il controllo deve essere integrato con prelievi di acqua per la ricerca del gas disciolto.

Ventilazione

Si deve:

- poter regolare in modo automatico il flusso d'aria in funzione delle misure di portata e prevalenza, le quali devono essere eseguite selezionando la frequenza con registrazione dei dati di misura;
- calcolare la potenza complessiva delle macchine impegnate, al fine di erogare una portata d'aria tale da consentire la realizzazione dei lavori di scavo in sicurezza per gli operatori di galleria;
- calcolare la potenza complessiva delle macchine impegnate, cosicché l'impianto sia in grado di erogare una portata suppletiva capace di fronteggiare le irruzioni di gas;
- eseguire le misure di prevalenza e di portata nella sezione iniziale del condotto di ventilazione;
- eseguire la sola misura di portata nella sezione terminale del tubo di ventilazione;
- eseguire misure manuali in sezioni di riflusso significative.

Qualora si riscontrino condizioni di ventilazione carente, per problematiche connesse al rischio grisù, o per l'arresto dei ventilatori, è obbligo del Responsabile del Monitoraggio prescrivere specifiche procedure di sicurezza suppletive idonee a ristabilire le condizioni di sicurezza.



Classe 1b

Il Responsabile del Monitoraggio deve:

- scegliere la dislocazione dei sensori dell'impianto di monitoraggio automatico con registrazione continua delle concentrazioni di grisù in aria. L'impianto deve governare i sistemi di allarme associati alle concentrazioni limite di gas definite nel paragrafo "*Stati di allarme e abbandono in gallerie grisutuose*". L'impianto di registrazione deve essere collocato in una sala di controllo posta all'esterno della galleria;
- eseguire il monitoraggio manuale integrativo con strumentazione portatile idonea a funzionare in atmosfera potenzialmente esplosiva costituita dalla miscela aria-grisù (*apparecchiature idonee a operare in gallerie grisutuose, dotate di sistema di protezione molto elevata*). Altresì, devono essere eseguiti prelievi di acqua per la misura del grisù disciolto;
- per ogni turno di lavoro, redigere un verbale recante, per ogni misura e/o per ogni prelievo d'acqua: l'ora, il luogo della misura e/o del prelievo, le modalità ed i valori di tenore in gas;
- analizzare i valori del monitoraggio automatico e manuale. Tale analisi deve essere comunicata al Tecnico Specialista che, se lo ritiene opportuno, rielabora il modello di flusso del gas e fornisce al cantiere nuove soluzioni tecniche di sicurezza;
- stabilire un programma di verifica e manutenzione dei sistemi di controllo dell'esplosività dell'atmosfera secondo quanto indicato nel paragrafo "*Ispezione e manutenzione dei sistemi di controllo dell'esplosività dell'atmosfera*".

Organizzazione del servizio di Monitoraggio gas

Il servizio di Monitoraggio gas deve essere costituito dal Responsabile del Monitoraggio e dagli Addetti al Monitoraggio, i quali devono garantire la presenza in cantiere per ogni turno di lavoro. Gli Addetti al Monitoraggio sono preferibilmente dipendenti dal Responsabile del Monitoraggio, ma possono anche fare parte del personale dell'impresa appaltatrice, non dedicato esclusivamente al monitoraggio. In quest'ultimo caso: essi sono funzionalmente dipendenti dal Responsabile del Monitoraggio; durante le azioni connesse al monitoraggio gas, sono svincolati dalle attività di produzione; devono essere preventivamente accettati dal Responsabile del Monitoraggio, che per iscritto attesta le capacità tecniche in relazione alle mansioni da svolgere.

Controllo delle concentrazioni di grisù nell'atmosfera della galleria



- Il controllo dell'atmosfera in prossimità del fronte di avanzamento è eseguito per mezzo di un impianto di monitoraggio automatico, con registrazione continua dei tenori di gas di tipo locale, costituito da una stazione di misura con almeno 3 rilevatori. Due di questi devono essere posti sui paramenti destro e sinistro ed il terzo in calotta; tutti devono essere ubicati a debita distanza ortogonale dal tubo di ventilazione, ed in modo da essere esterni alle traiettorie dirette e indirette delle correnti di aria fresca proveniente dall'esterno.
- Il monitoraggio manuale deve essere eseguito con frequenza non inferiore a quella indicata dal Tecnico Specialista, il quale si pronuncia elaborando i dati provenienti dall'avanzamento dello scavo (*ad esempio la frequenza dei controlli deve essere aumentata in prossimità di strutture tettoniche e, più in generale, in prossimità di discontinuità importanti, in corrispondenza di un aumento del grado di fratturazione del massiccio e di zone instabili e/o franose*).
- Il controllo deve essere completato con prelievi di acqua per la ricerca del gas disciolto.

Ventilazione

Si deve:

- poter regolare in modo automatico il flusso d'aria in funzione delle misure di portata e prevalenza, le quali devono essere eseguite selezionando la frequenza con registrazione dei dati di misura;
- calcolare la potenza complessiva delle macchine impegnate, al fine di erogare una portata d'aria tale da consentire la realizzazione dei lavori di scavo in sicurezza per gli operatori di galleria;
- calcolare la potenza complessiva delle macchine impegnate, cosicché l'impianto sia in grado di erogare una portata suppletiva capace di fronteggiare le irruzioni di gas;
- eseguire le misure di prevalenza e di portata nella sezione iniziale del condotto di ventilazione;
- eseguire la sola misura di portata nella sezione terminale del tubo di ventilazione;
- eseguire misure manuali in sezioni di riflusso significative.

Qualora si riscontrino condizioni di ventilazione carente, per problematiche connesse al rischio grisù, o per l'arresto dei ventilatori, è obbligo del Responsabile del Monitoraggio prescrivere specifiche procedure di sicurezza suppletive idonee a ristabilire le condizioni di sicurezza.



Classe 1c

Il Responsabile del Monitoraggio deve:

- scegliere la dislocazione dei sensori dell'impianto di monitoraggio automatico con registrazione continua delle concentrazioni di metano in aria. L'impianto deve governare i sistemi di allarme associati alle concentrazioni limite di gas definite nel paragrafo "*Stati di allarme e abbandono in gallerie grisutuose*". L'impianto di registrazione deve essere collocato in una sala di controllo posta all'esterno della galleria;
- integrare il monitoraggio automatico con misure e controlli sistematici eseguiti con strumentazione portatile idonea a funzionare in atmosfera potenzialmente esplosiva costituita dalla miscela aria-grisù (*apparecchiature idonee a operare in gallerie grisutuose, dotate di sistema di protezione molto elevata*) e con prelievi di acqua per la misura del grisù disciolto;
- redigere, per ogni turno di lavoro, un verbale recante, per ogni misura o per ogni prelievo di acqua: l'ora, il luogo della misura e/o del prelievo, le modalità ed i valori di tenore in gas;
- eseguire misure di tenore di gas a boccaforo ed all'interno dei sondaggi esplorativi realizzati sul fronte di scavo per la preventiva ricerca del gas;
- analizzare i valori del monitoraggio automatico e manuale. Tale analisi deve essere comunicata al Tecnico Specialista che, se lo ritiene opportuno, rielabora il modello di flusso del gas e fornisce al cantiere nuove soluzioni tecniche di sicurezza;
- stabilire un programma di verifica e manutenzione dei sistemi di controllo dell'esplosività dell'atmosfera secondo quanto indicato nel paragrafo "*Ispezione e manutenzione dei sistemi di controllo dell'esplosività dell'atmosfera*".

Organizzazione del servizio di Monitoraggio gas

Il servizio di Monitoraggio gas deve essere costituito dal Responsabile del Monitoraggio e dagli Addetti al Monitoraggio, i quali devono garantire la presenza in cantiere per ogni turno di lavoro. Gli Addetti al Monitoraggio sono preferibilmente dipendenti dal Responsabile del Monitoraggio, ma possono anche fare parte del personale dell'impresa appaltatrice, non dedicato esclusivamente al monitoraggio. In quest'ultimo caso: essi sono funzionalmente dipendenti dal Responsabile del Monitoraggio; durante le azioni connesse al monitoraggio gas, sono svincolati dalle attività di produzione; devono essere preventivamente accettati dal Responsabile del Monitoraggio, che per iscritto attesta le capacità tecniche in relazione alle mansioni da svolgere.

Controllo delle concentrazioni di grisù nell'atmosfera della galleria



- Il controllo dell'atmosfera in galleria è eseguito per mezzo di un impianto di monitoraggio automatico, con registrazione continua dei tenori di gas di tipo locale, costituito da una stazione di misura con almeno 5 rilevatori. Tre di questi costituiscono la stazione di misura prossima al fronte, per la cui ubicazione si veda il caso della classe 1b, mentre i restanti due devono essere installati in calotta, ad una distanza di 200 m tra loro e dalla stazione di misura prossima al fronte;
- Il monitoraggio manuale, sia in ambiente sia all'interno di fori di prospezione in avanzamento, deve essere eseguito con frequenza non inferiore a quella indicata dal Tecnico Specialista, il quale si pronuncia elaborando i dati provenienti dall'avanzamento dello scavo (*ad esempio la frequenza dei controlli deve essere aumentata in prossimità di strutture tettoniche e, più in generale, in prossimità di discontinuità importanti, in corrispondenza di un aumento del grado di fratturazione del massiccio e di zone instabili e/o franose*). Altresì, il Tecnico specialista determina le caratteristiche dei fori (numero, lunghezza, orientazione spaziale, lunghezza della sovrapposizione tra 2 campi successivi di perforazione) sulla base delle sue valutazioni, debitamente documentate, dei rischi che l'ammasso presenta;
- nel caso i terreni siano tali da richiedere interventi di consolidamento del fronte mediante infilaggi o altre perforazioni, successivamente alla fase di prospezione, è d'obbligo il controllo manuale dell'atmosfera in prossimità dei boccafori durante tutta la successiva fase di perforazione.
- Il controllo deve essere completato con prelievi di acqua per la ricerca del gas disciolto.

Ventilazione

Si deve:

- poter regolare in modo automatico il flusso d'aria in funzione delle misure di portata e prevalenza, le quali devono essere eseguite selezionando la frequenza con registrazione dei dati di misura;
- calcolare la potenza complessiva delle macchine impegnate, al fine di erogare una portata d'aria tale da consentire la realizzazione dei lavori di scavo in sicurezza per gli operatori di galleria;
- calcolare la potenza complessiva delle macchine impegnate, cosicché l'impianto sia in grado di erogare una portata suppletiva capace di fronteggiare le irruzioni di gas;
- eseguire le misure di prevalenza e di portata nella sezione iniziale del condotto di ventilazione;
- eseguire la sola misura di portata nella sezione terminale del tubo di ventilazione;



- eseguire misure manuali in sezioni di riflusso significative.

Qualora si riscontrino condizioni di ventilazione insufficiente per fronteggiare il rischio grisù, o per l'arresto dei ventilatori, è obbligo del Responsabile del Monitoraggio prescrivere specifiche procedure suppletive, idonee a ristabilire le condizioni di sicurezza.

Classe 2

Il Responsabile del Monitoraggio deve:

- scegliere la dislocazione dei sensori dell'impianto di monitoraggio automatico con registrazione continua delle concentrazioni di metano in aria. L'impianto deve governare i sistemi di allarme associati alle concentrazioni limite di gas definite nel paragrafo "*Stati di allarme e abbandono in gallerie grisutuose*". L'impianto di registrazione deve essere collocato in una sala di controllo posta all'esterno della galleria;
- integrare il monitoraggio automatico con misure e controlli sistematici eseguiti con strumentazione portatile idonea a funzionare in atmosfera potenzialmente esplosiva costituita dalla miscela aria-grisù (*apparecchiature idonee a operare in gallerie grisutuose, dotate di sistema di protezione molto elevata*) e con prelievi di acqua per la misura del grisù disciolto;
- redigere, per ogni turno di lavoro, un verbale recante, per ogni misura o per ogni prelievo di acqua: l'ora, il luogo della misura e/o del prelievo, le modalità ed i valori di tenore in gas;
- eseguire misure di tenore di gas a boccaforo ed all'interno dei sondaggi esplorativi realizzati sul fronte di scavo per la preventiva ricerca del gas;
- analizzare i valori del monitoraggio automatico e manuale. Tale analisi deve essere comunicata al Tecnico Specialista che, se lo ritiene opportuno, rielabora il modello di flusso del gas e fornisce al cantiere nuove soluzioni tecniche di sicurezza;
- stabilire un programma di verifica e manutenzione dei sistemi di controllo dell'esplosività dell'atmosfera secondo quanto indicato nel paragrafo "*Ispezione e manutenzione dei sistemi di controllo dell'esplosività dell'atmosfera*".

Organizzazione del servizio di Monitoraggio gas

Il servizio di Monitoraggio gas deve essere costituito da un Responsabile del Monitoraggio e da Addetti al Monitoraggio. Stante le concentrazioni di gas, il gruppo di Addetti deve essere costituito da personale non appartenente all'impresa appaltatrice e funzionalmente dipendente dal



Responsabile del Monitoraggio. Il numero di addetti deve essere sufficiente alla copertura di tutti i turni di lavoro.

Controllo delle concentrazioni di grisù nell'atmosfera della galleria

- il controllo dell'atmosfera in galleria è eseguito per mezzo di un impianto di monitoraggio automatico, con registrazione continua dei tenori di gas di tipo locale, costituito da una stazione di misura con almeno 6 rilevatori. Tre di questi costituiscono la stazione di misura prossima al fronte, per la cui ubicazione si veda il caso della classe 1b, mentre i restanti due devono essere installati in calotta, ad una distanza di 200 m tra loro e dalla stazione di misura prossima al fronte; il sesto da ubicare a giudizio del Responsabile del Monitoraggio Gas;
- il Responsabile del Monitoraggio Gas a seguito di uno studio specifico, i cui risultati devono essere formalizzati con relazione tecnica, prescrive l'installazione (dettagliando l'ubicazione) di ulteriori rilevatori tra il fronte e l'imbocco per rilevare il movimento del "tappo" di gas;
- ulteriori sensori sono d'obbligo all'imbocco della galleria e negli incroci con gli innesti;
- il monitoraggio manuale integrativo di quello automatico, eseguito in continuo, indaga zone non coperte dai sensori fissi e zone di possibile accumulo;

Ventilazione

Si deve:

- poter regolare in modo automatico il flusso d'aria in funzione delle misure di portata e prevalenza, le quali devono essere eseguite selezionando la frequenza con registrazione dei dati di misura;
- calcolare la potenza complessiva delle macchine impegnate, al fine di erogare una portata d'aria tale da consentire la realizzazione dei lavori di scavo in sicurezza per gli operatori coinvolti;
- calcolare la potenza complessiva delle macchine impegnate, cosicché l'impianto sia in grado di erogare una portata suppletiva capace di fronteggiare le irruzioni di gas;
- eseguire le misure di prevalenza e di portata nella sezione iniziale del condotto di ventilazione;
- eseguire la sola misura di portata nella sezione terminale del tubo di ventilazione;
- eseguire misure manuali in sezioni di riflusso significative.



Qualora si riscontrino condizioni di ventilazione insufficiente per fronteggiare il rischio grisù, o per l'arresto dei ventilatori, è obbligo del Responsabile del Monitoraggio prescrivere specifiche procedure suppletive, idonee a ristabilire le condizioni di sicurezza.

16.1.3 SCAVO MECCANIZZATO IN AMBIENTI GRISUTUOSI

Sistema di rimozione del materiale di scavo

Il sistema di allontanamento, del materiale di scavo dalla camera di lavoro, dovrà essere avvolto, incluse le estremità, all'interno di un idoneo tubo, al fine di contenere eventuali fuoriuscite di gas eventualmente presente nel materiale di scavo. Il tubo deve essere strumentato con sensori di misura del gas e munito di un sistema di ventilazione dimensionato (e monitorato) in modo tale da mantenere la concentrazione del gas entro i limiti di sicurezza prefissati.

Sistema di tenuta (tra scudo e conci)

La progettazione della guarnizione interposta tra i conci dovrà considerare la possibile presenza di gas nelle formazioni attraversate dalla galleria. In particolare, dovranno essere considerati con attenzione i seguenti aspetti:

- garanzia di completa chiusura dell'interfaccia concio/coda;
- facile manutenzione anche in considerazione della specifica criticità legata al gas;
- monitoraggio continuo e lungo tutta la circonferenza per l'individuazione di eventuali infiltrazioni di gas.

Sistema per le iniezioni di riempimento

La progettazione dell'impianto di iniezione per il riempimento del volume tra i conci e il profilo di scavo, incluse le relative Procedure di Manutenzione, dovrà includere misure di sicurezza contro la possibile presenza di gas nei siti attraversati dalla galleria.

Sistema di prospezione geognostica e consolidamento in avanzamento

La progettazione dell'attrezzatura di perforazione in avanzamento della TBM, per consentire sia prospezioni geognostiche sia consolidamenti, nonché le relative Procedure di Esecuzione dei Fori, dovranno tenere in conto anche la possibile presenza di gas nei contesti geologici attraversati dal tracciato in galleria.



Sistema di prospezione geognostica per individuazione sacche di Gas

La TBM dovrà essere dotata di attrezzature di perforazione che consentano, in qualsiasi posizione del tracciato, la realizzazione di fori per prospezioni in avanzamento per l'individuazione di eventuali sacche di gas in pressione nell'ammasso roccioso. Pertanto, il mantello nella semicirconferenza superiore in prossimità della testa, dovrà prevedere un numero opportuno di fori di uscita (non meno di 18 posizioni) ed eventualmente anche sulla testa stessa (almeno 6 posizioni). Tali fori dovranno essere attrezzati per permettere perforazioni di almeno 30 - 35 m di lunghezza senza provocare infiltrazioni nella macchina stessa (uso del preventer). Durante tali operazioni saranno predisposti speciali circuiti di ventilazione, per la diluizione delle eventuali infiltrazioni.

L'Impresa appaltatrice redigerà uno specifico progetto per la realizzazione di questa attività di prospezione in avanzamento e le relative Procedure Operative di Esecuzione.

La TBM sarà dotata permanentemente di un'attrezzatura di perforazione in avanzamento montata su apposita struttura rotante per permettere la perforazione attraverso le aperture previste nello scudo. La progettazione di questa attrezzatura e le relative Procedure di Esecuzione dei Fori dovranno tenere in conto anche lo specifico problema della potenziale presenza di gas nelle formazioni attraversate dalla galleria.

Ulteriore predisposizione per l'individuazione di sacche di Gas e/o disomogeneità dell'ammasso potrà essere costituita dal sistema tipo BEAM o equivalente.

Sistema di guida e di registrazione dei dati

Nel sistema di acquisizione e registrazione dei dati, necessario per il controllo dell'attività di scavo devono essere inclusi i parametri lettura dei misuratori di presenza gas. La frequenza di acquisizione dovrà essere non inferiore ad una lettura ogni 10 secondi.

Il sistema di acquisizione dati dovrà rendere disponibile, in tempo reale, il pacchetto completo dei dati acquisiti alla D.L e all'A.S. per le necessarie azioni di sorveglianza. La D.L. installerà un proprio sistema di gestione dei dati TBM (hardware e software) che riceverà il pacchetto dai dati TBM direttamente dal sistema di acquisizione dati.

Sistemi di sicurezza

L'apparecchiatura per lo scavo sarà dotata di tutti i sistemi di protezione e sicurezza previsti dalle Normative vigenti. La TBM e le relative attrezzature dovranno essere marcate secondo la Normativa Europea in materia di sicurezza delle macchine e impianti. Con particolare riferimento alla potenziale presenza di gas nei contesti geologici attraversati dai tracciati di progetto in galleria, la TBM dovrà essere realizzata e condotta, garantendo al minimo i seguenti requisiti, pena la mancata autorizzazione all'esecuzione dello scavo:



- isolamento del nastro a bordo macchina;
- controllo riempimento camera di scavo;
- dimensionamento della ventilazione (a doppio sistema);
- monitoraggio continuo del gas;
- definizione dei livelli di allerta, allarme e emergenza e relative procedure;
- definizione delle zone lungo la TBM e relativa classificazione.

La TBM dovrà essere equipaggiata con un'Arca di Salvataggio dimensionata per la permanenza di almeno 20 persone per un tempo non inferiore alle 4 ore.

Procedure di Scavo

Tra le Procedure Operative di Scavo concernenti le diverse fasi di produzione, le fasi di manutenzione ordinaria e straordinaria, le attività di prospezione in avanzamento e i diversi scenari di emergenza da considerare in relazione alle criticità del progetto, è obbligo di includere anche le attività necessarie a garantire l'isolamento dal gas.

Requisiti della Galleria Finita

Tra i requisiti della galleria finita è da considerare imprescindibile l'impermeabilità per l'isolamento da potenziali venute di gas presente nei siti attraversati dalla galleria.

2 Stati di allarme e abbandono in gallerie grisuose

Gallerie in Classe 1b - Gallerie in Classe 1c

Il sistema di allarme che segnala la presenza di gas, è acustico e luminoso ed è direttamente collegato ai rilevatori, che, in posizione fissa, controllano con continuità il tenore di gas nell'atmosfera della galleria. Il sistema deve poter entrare in funzione:

- automaticamente, quando uno qualsiasi dei rilevatori suddetti misura i valori limite delle concentrazioni di gas in atmosfera sotto indicati;
- manualmente, quando tali concentrazioni vengono rilevate con strumentazione portatile.

Il sistema di allarme deve essere articolato su due livelli di concentrazione in volume di gas:

- 0,15 % concentrazione di preallarme;
- 0,35 % concentrazione di abbandono della galleria.



Il raggiungimento di questi limiti deve dare inizio alle rispettive procedure di sicurezza:

1. Se i tenori di gas in atmosfera raggiungono la concentrazione di preallarme (0,15 % in volume) si devono mettere in atto le seguenti azioni:
 - verificare immediatamente l'affidabilità della misura;
 - avvertire il Responsabile del Monitoraggio;
 - verificare le dimensioni del fenomeno;
 - dare attuazione alle specifiche procedure stabilite dal Responsabile del Monitoraggio.

2. Per le concentrazioni maggiori o uguali al valore 0,35 % si deve dare corso alle procedure per l'abbandono del sotterraneo.

E' obbligo del Responsabile del Monitoraggio definire le procedure da adottare al raggiungimento della concentrazione di abbandono. Tali procedure devono garantire la sicurezza del personale e l'inibizione di ogni potenziale sorgente di innesco.

Inoltre, l'attivazione del sistema di allarme deve essere portata a conoscenza di tutto il personale che si trova all'interno della galleria e deve essere segnalata all'esterno secondo le seguenti modalità:

- un semaforo ubicato all'imbocco della galleria sia illuminato con colori diversi, ognuno corrispondente ai tre limiti inferiori di concentrazione del gas misurati in galleria e pari a: 0 %, 0,15 % e 0,35 %;
- la corrispondenza tra il colore del semaforo e la relativa concentrazione del gas, sia chiaramente espressa con una tabella disposta in prossimità del semaforo;
- un allarme acustico annunci la condizione di abbandono della galleria (in occasione del raggiungimento della soglia dello 0,35 %);

i suddetti segnali acustico e ottico, limitatamente ai valori soglia dello 0 % e dello 0,35%, devono essere propagatati lungo lo sviluppo della galleria, tramite dei ripetitori ubicati, in posizione fissa, ad intervalli di 500 m.



Il sistema di allarme che segnala la presenza di gas, è acustico e luminoso ed è direttamente collegato ai rilevatori, che, in posizione fissa, controllano con continuità il tenore di gas nell'atmosfera della galleria. Il sistema deve poter entrare in funzione:

- automaticamente, quando uno qualsiasi dei rilevatori suddetti misura i valori limite delle concentrazioni di gas in atmosfera sotto indicati;
- manualmente, quando tali concentrazioni vengono rilevate con strumentazione portatile.

Il sistema di allarme deve essere articolato su tre livelli di concentrazione in volume di gas:

- 0,3 % concentrazione di attenzione;
- 0,7 % concentrazione di preallarme;
- 1,0 % concentrazione di abbandono della galleria.

Il raggiungimento di questi limiti deve dare inizio alle rispettive procedure di sicurezza.

Se i tenori di gas in atmosfera raggiungono la concentrazione di preallarme (0,7 % in volume) si devono mettere in atto le seguenti azioni:

- verificare immediatamente l'affidabilità della misura;
- avvertire il Responsabile del Monitoraggio;
- verificare le dimensioni del fenomeno;
- dare attuazione alle specifiche procedure stabilite dal Responsabile del Monitoraggio.

Se il tenore di gas raggiunge la concentrazione di abbandono della galleria (1,0 %) deve essere allontanato tutto il personale dal sotterraneo.

Le procedure da adottare al raggiungimento della concentrazione di abbandono devono essere definite dal Responsabile del Monitoraggio. Tali procedure devono garantire la sicurezza del personale e l'inibizione di ogni potenziale sorgente di innesco.

Inoltre, l'attivazione del sistema di allarme deve essere portata a conoscenza di tutto il personale che si trova all'interno della galleria e deve essere segnalata all'esterno secondo le seguenti modalità:



- un semaforo ubicato all'imbocco della galleria sia illuminato con colori diversi, ognuno corrispondente ai quattro limiti inferiori di concentrazione del gas misurati in galleria e pari a: 0 %, 0,3 %, 0,7% e 1,0 %;
- la corrispondenza tra il colore del semaforo e la relativa concentrazione del gas, sia chiaramente espressa con una tabella disposta in prossimità del semaforo;
- un allarme acustico annunci la condizione di abbandono della galleria (in occasione del raggiungimento della soglia dello 1,0 %);

i suddetti segnali acustico e ottico, limitatamente ai valori soglia dello 0%, dello 0,7% e dell'1,0%, devono essere propagati lungo lo sviluppo della galleria, tramite dei ripetitori ubicati, in posizione fissa, ad intervalli di 500 m.

16.2 ISPEZIONE E MANUTENZIONE DEI SISTEMI DI CONTROLLO DELL'ESPLOSIVITÀ DELL'ATMOSFERA

I sistemi di rilevazione di concentrazione del metano e di allarme devono essere sottoposti ad interventi di manutenzione per garantire nel tempo l'efficienza con periodicità dipendente dal tipo di intervento come di seguito specificato:

- ispezione (ovvero esame visivo ed eventuale esecuzione di prove): interventi quotidiani eseguiti dall'Addetto al Monitoraggio o da personale adeguatamente addestrato;
- controllo e manutenzione preventiva (ovvero periodico accertamento della completa e corretta funzionalità del sistema ed esecuzione dei necessari interventi): interventi settimanali a cura dell'Addetto al Monitoraggio. Tali interventi sono eseguiti sulla base delle istruzioni del costruttore, dei fattori che possono determinare il deterioramento del sistema (*umidità, polvere, vibrazioni, urti, ecc.*) e dei risultati dei controlli precedenti. Ogni intervento deve essere registrato su apposito foglio di lavoro a cura dell'Addetto al Monitoraggio e vistato dal Responsabile del Monitoraggio. Il foglio di lavoro deve contenere tutti gli estremi utili per individuare la data, il componente del sistema di controllo interessato dall'intervento e il tipo di intervento eseguito;
- manutenzione per guasto (ovvero insieme di operazioni messe in atto a seguito del rilevamento di un guasto ed eseguite al fine di ripristinare la corretta funzionalità del sistema): interventi eseguiti quando necessario da personale tecnicamente specializzato con la supervisione dell'Addetto al Monitoraggio. Ogni intervento deve essere registrato su apposito foglio di lavoro a cura dell'Addetto al Monitoraggio e vistato dal Responsabile del Monitoraggio. Il foglio di lavoro deve contenere tutti gli estremi utili per individuare la



data, il componente del sistema di controllo interessato dall'intervento, il guasto rilevato e gli esiti dell'intervento.

In caso di necessità le azioni devono essere integrate da interventi della Società che ha fornito il sistema e ne ha curato l'installazione; anche in tal caso deve essere predisposta idonea documentazione che garantisca la tracciabilità degli interventi.

Taratura dei sensori

I sensori del sistema di rilevazione di concentrazione del metano devono essere sottoposti ad operazioni di taratura (calibrazione dei sensori) per garantire nel tempo l'efficienza. La periodicità di tali operazioni è trimestrale, salvo periodicità più frequenti stabilita dal costruttore o resasi necessaria in funzione dei risultati degli interventi precedenti. L'operazione di taratura deve essere curata dal Responsabile del Monitoraggio e deve essere registrata su apposito foglio di lavoro per garantirne la tracciabilità. In caso di necessità, la taratura deve essere integrata da interventi della Società che ha fornito il sistema e ne ha curato l'installazione; anche in tal caso deve essere predisposta idonea documentazione che garantisca la tracciabilità degli interventi.

Verifica della corrispondenza tra le concentrazioni rilevate e le azioni del sistema. Prove periodiche di messa fuori tensione dell'impianto elettrico

Il sistema di controllo dell'esplosività è sottoposto a verifica di efficienza controllando tutti i componenti, fra cui: sensori di rilevamento gas, linee di trasmissione dati, computer di acquisizione ed elaborazione dati, gruppo di segnalazione allarmi, circuito di comando dello sgancio dell'impianto elettrico.

Le prove di sgancio automatiche e manuali devono riguardare:

- gli impianti elettrici ordinari nei casi delle gallerie di classe 1a, 1b, 1c in cui è previsto lo sgancio degli impianti elettrici non idonei ad operare in presenza di grisù al superamento della concentrazione di abbandono della galleria;
- apparecchi per atmosfere potenzialmente esplosive che utilizzano il modo di protezione a sovrappressione interna;
- locali pressurizzati;
- gli impianti elettrici idonei a funzionare in atmosfera potenzialmente esplosiva costituita dalla miscela aria-grisù.

La periodicità delle prove deve essere la seguente:

- prove di sgancio periodiche, prove con periodicità trimestrale a cura del Responsabile degli impianti elettrici del cantiere in collaborazione con il Responsabile del Monitoraggio. La



prova di sgancio deve essere registrata su apposito foglio di lavoro, firmato dal Responsabile degli impianti elettrici e vistato dal Responsabile del Monitoraggio. Il foglio deve contenere gli estremi utili per individuare la data, l'elemento del sistema di sgancio verificato e il tipo di prova eseguita.

In caso di esito negativo, la prova deve essere eseguita nuovamente subito dopo il ripristino della funzionalità del sistema, annotando l'evento sul foglio di lavoro.

Prove straordinarie di messa fuori tensione degli impianti elettrici

In occasione di modifiche significative degli impianti elettrici quali gli interventi sulla dorsale MT, le modifiche rilevanti della rete di distribuzione e le modifiche degli impianti di sicurezza (*sistema di rilevazione gas, sistema di comunicazione e allarme, ecc.*) deve essere eseguita una prova integrativa di verifica dello sgancio dell'impianto elettrico. La periodicità delle prove deve essere la seguente:

- prove di sgancio straordinarie, prove in occasione di modifiche significative apportate agli impianti elettrici eseguite a cura del Responsabile degli impianti elettrici del cantiere in collaborazione con il Responsabile del Monitoraggio. La prova deve essere registrata su apposito foglio di lavoro, firmato dal Responsabile degli impianti elettrici e vistato dal Responsabile del Monitoraggio. Il foglio deve contenere tutti gli estremi utili per individuare la data, l'elemento del sistema di sgancio verificato e il tipo di prova eseguita.

In caso di esito negativo, la prova deve essere eseguita nuovamente subito dopo il ripristino della funzionalità del sistema, annotando quanto accaduto sul foglio di lavoro.



Anas S.p.A.

Via Monzambano, 10 - 00185 Roma
www.stradeanas.it