


PROFILO LONGITUDINALE

Profilo MSS_AP_E54_DX
Km 5+275.00 - 5+425.00
Scala : 1:200
Q.Rif. : 180.00

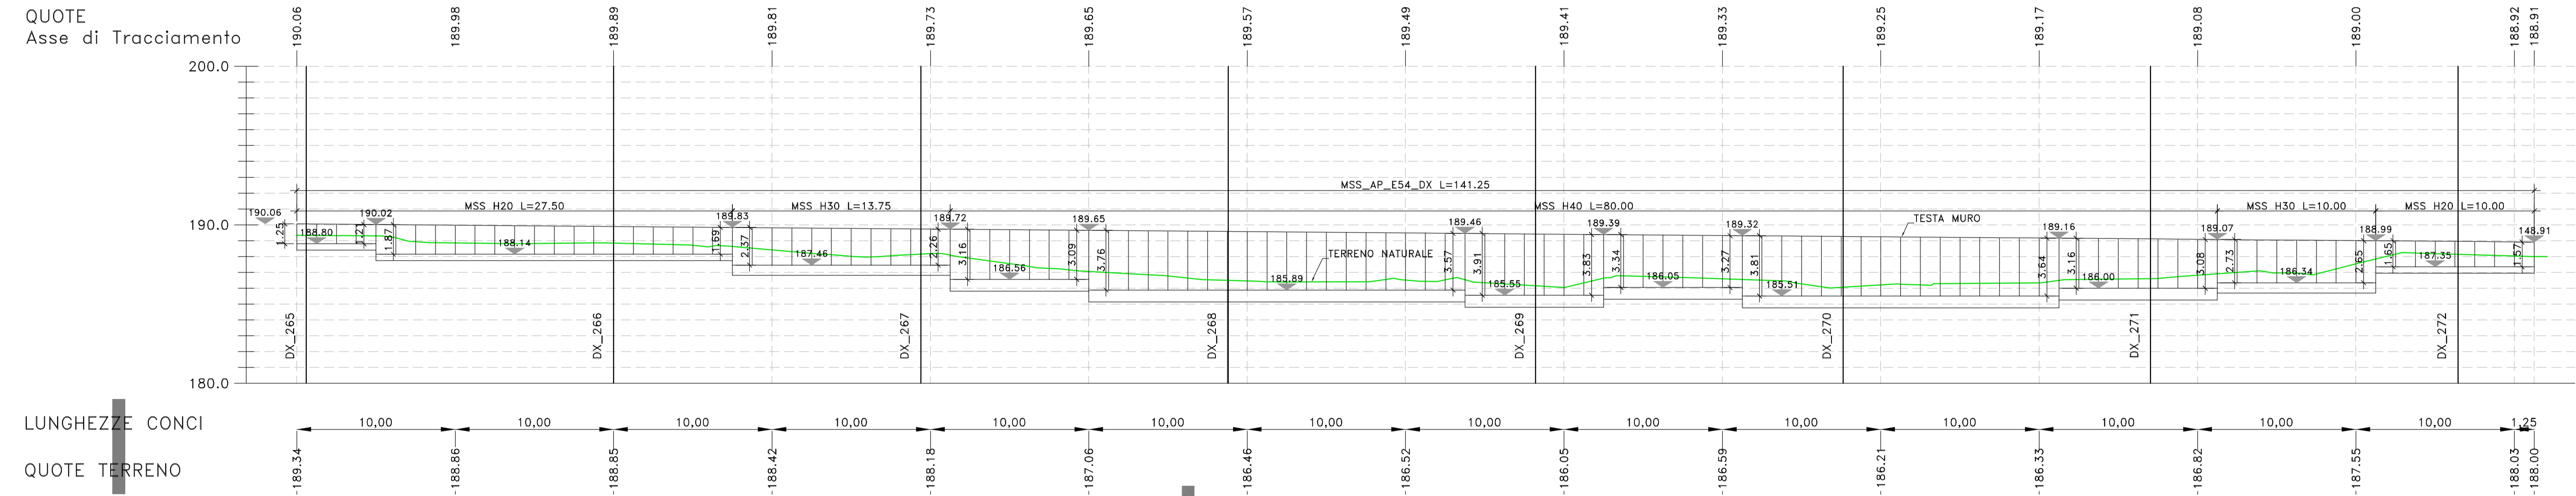

LUNGHEZZE CONCI


QUOTE TERRENO

MSS_AP_E54_DX
Sez. DX_270
Progr.: 5+380.00
Scala : 1:200
Q.Rif. : 185.00

PER LA FASISTICA DI REALIZZAZIONE, SI RIMANDA AGLI ELABORATI DI DETTAGLIO DI CANTIERIZZAZIONE. L'OPERA IN OGGETTO RICADE NEL TRATTO SUBCANTIERE G

MSS_AP_E54_DX
Sez. DX_267
Progr.: 5+320.00
Scala : 1:200
Q.Rif. : 185.00

PER LA FASISTICA DI REALIZZAZIONE, SI RIMANDA AGLI ELABORATI DI DETTAGLIO DI CANTIERIZZAZIONE. L'OPERA IN OGGETTO RICADE NEL TRATTO SUBCANTIERE G

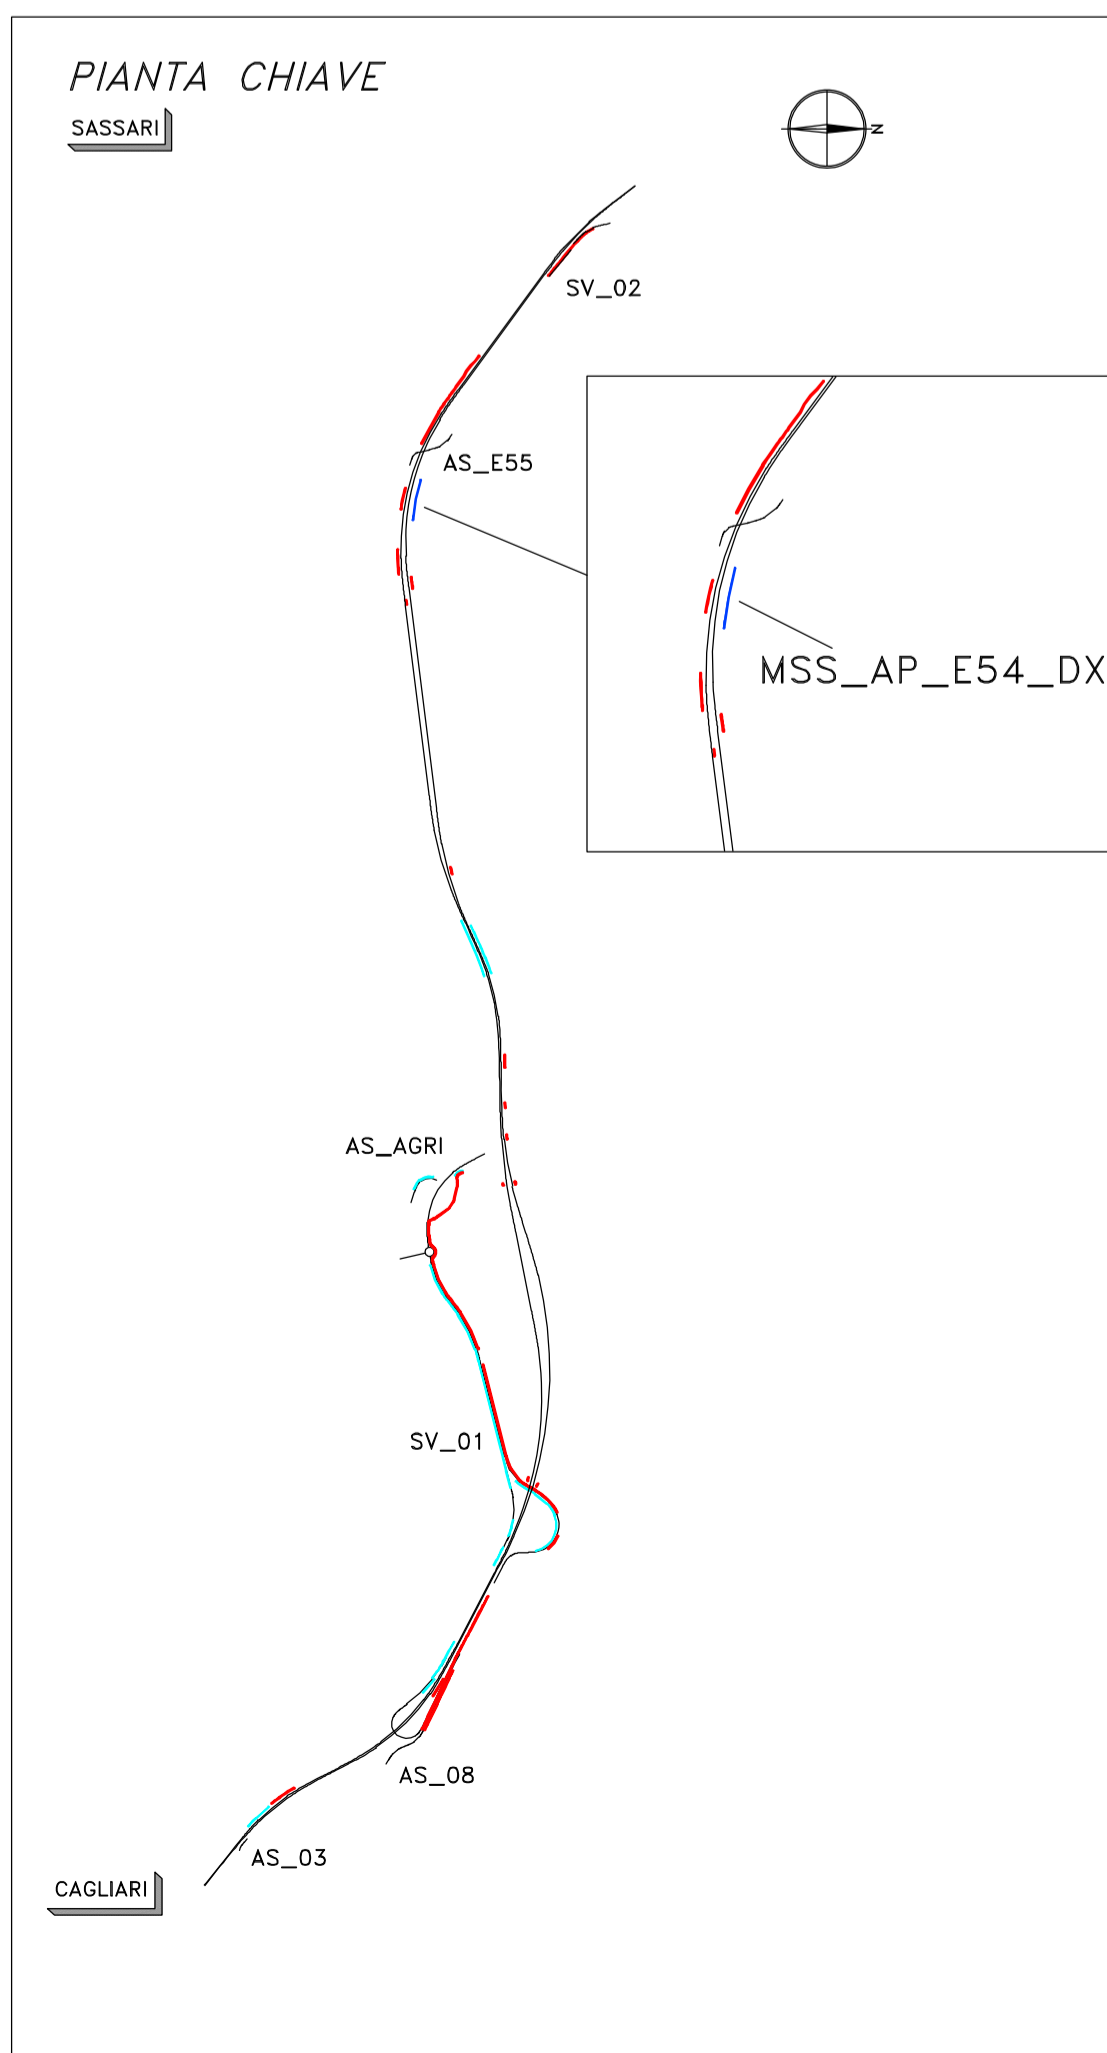



GRUPPO FS ITALIANE

Direzione Progettazione e Realizzazione Lavori

S.S.131 "Carlo Felice"
 Completamento itinerario Sassari - Olbia.
 Potenziamento e messa in sicurezza S.S.131
 dal km 192+500 al km 209+500.
 2' Lotto dal km 202+000 al km 209+500

PROGETTO DEFINITIVO

cod. CA357

PROGETTAZIONE: ATI VIA - SERING - VDP - BRENG

RESPONSABILE DELL'INTEGRAZIONE DELLE PRESTAZIONI SPECIALISTICHE: GRUPPO DI PROGETTAZIONE

PROGETTISTA:
 Responsabile Topografia: Dott. Ing. Massimo C...
 Responsabile Strutture: Dott. Ing. Giovanni P...
 (Dott. Ing. Prov. Roma 20637)
 Responsabile Sicurezza, Antincendio e Impianti: Dott. Ing. S...
 (Dott. Ing. Prov. Roma 27290)
 Responsabile Ambiente: Dott. Ing. Francesco Ventura
 (Dott. Ing. Prov. Roma 14660)



GEOLOGO:
 Dott. Geol. Enrico Curatolo (Dott. Geol. Regione Sicil. 946)

COORDINATORE SICUREZZA IN FASE DI PROGETTAZIONE:
 Dott. Ing. Antonio Di Giovanni (Dott. Ing. Prov. Roma 15130)

RESPONSABILE SIK:
 Dott. Ing. Francesco Ventura (Dott. Ing. Prov. Roma 14660)

VISTO: IL RESPONSABILE DEL PROCEDIMENTO:
 Dott. Ing. Fabrizio Quattromani

OPERE D'ARTE MINORI
MURE DI SOSTEGNO
Muro MSS_AP_E54_DX
Pianta scavi e fondazioni, profilo longitudinale e sezioni

PROGETTO	REV.	PROG. ANNO	NOME FILE	REVISIONE	SCALA:
D	PC	CA357	D 20	CA357_PO00S00GETD11_A	1:200
C					
B					
A					
REV.	DESCRIZIONE	DATA	REDDATO	VERIFICATO	APPROVATO