




PIANIMETRIA GENERALE
Scala 1:1000

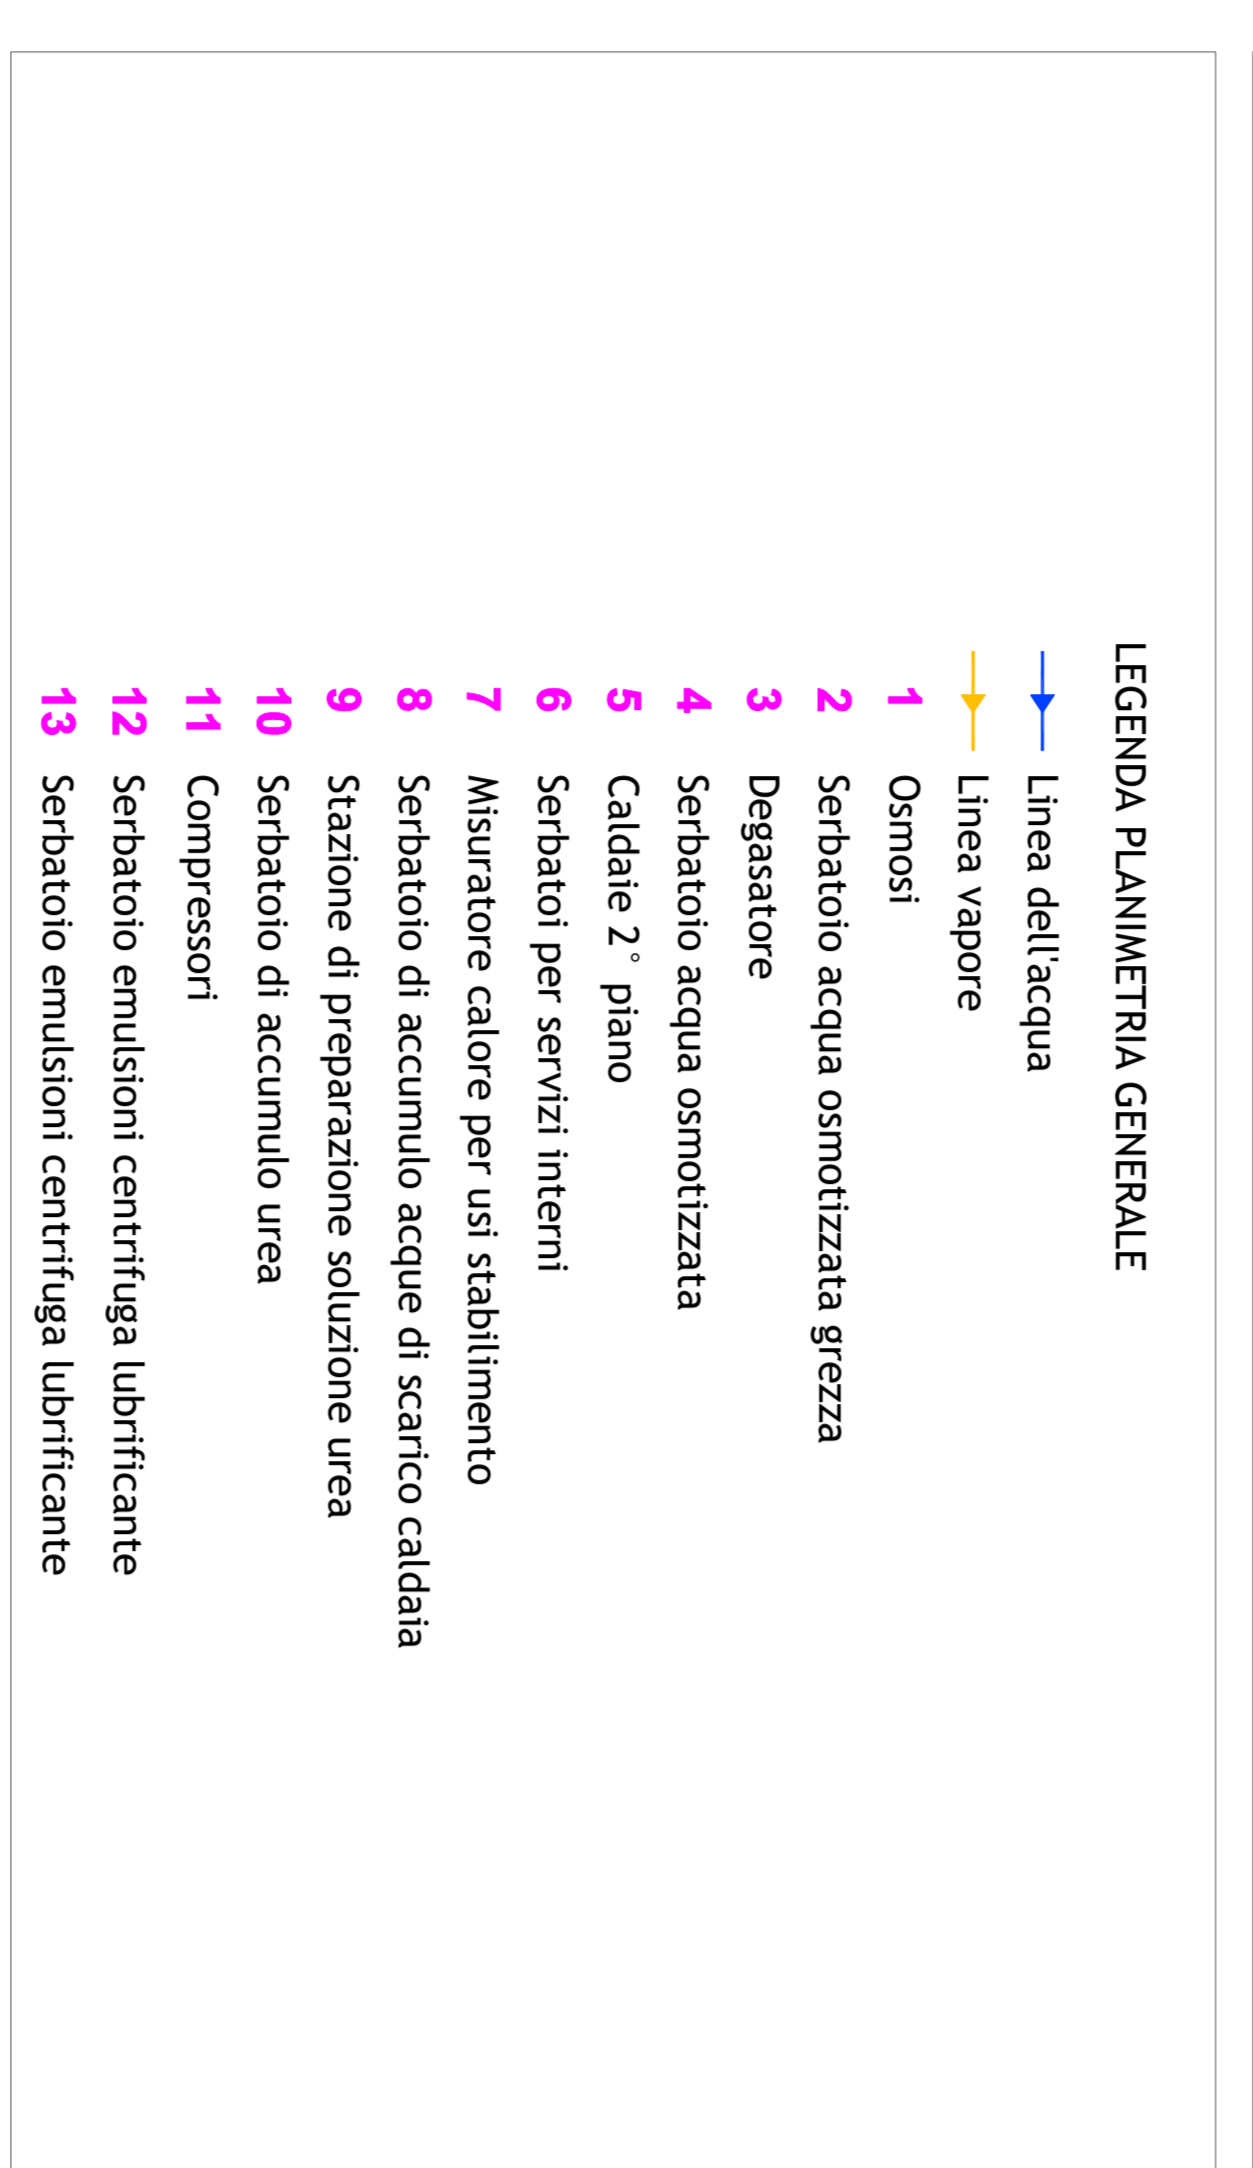


PIANTE
Scala 1:100

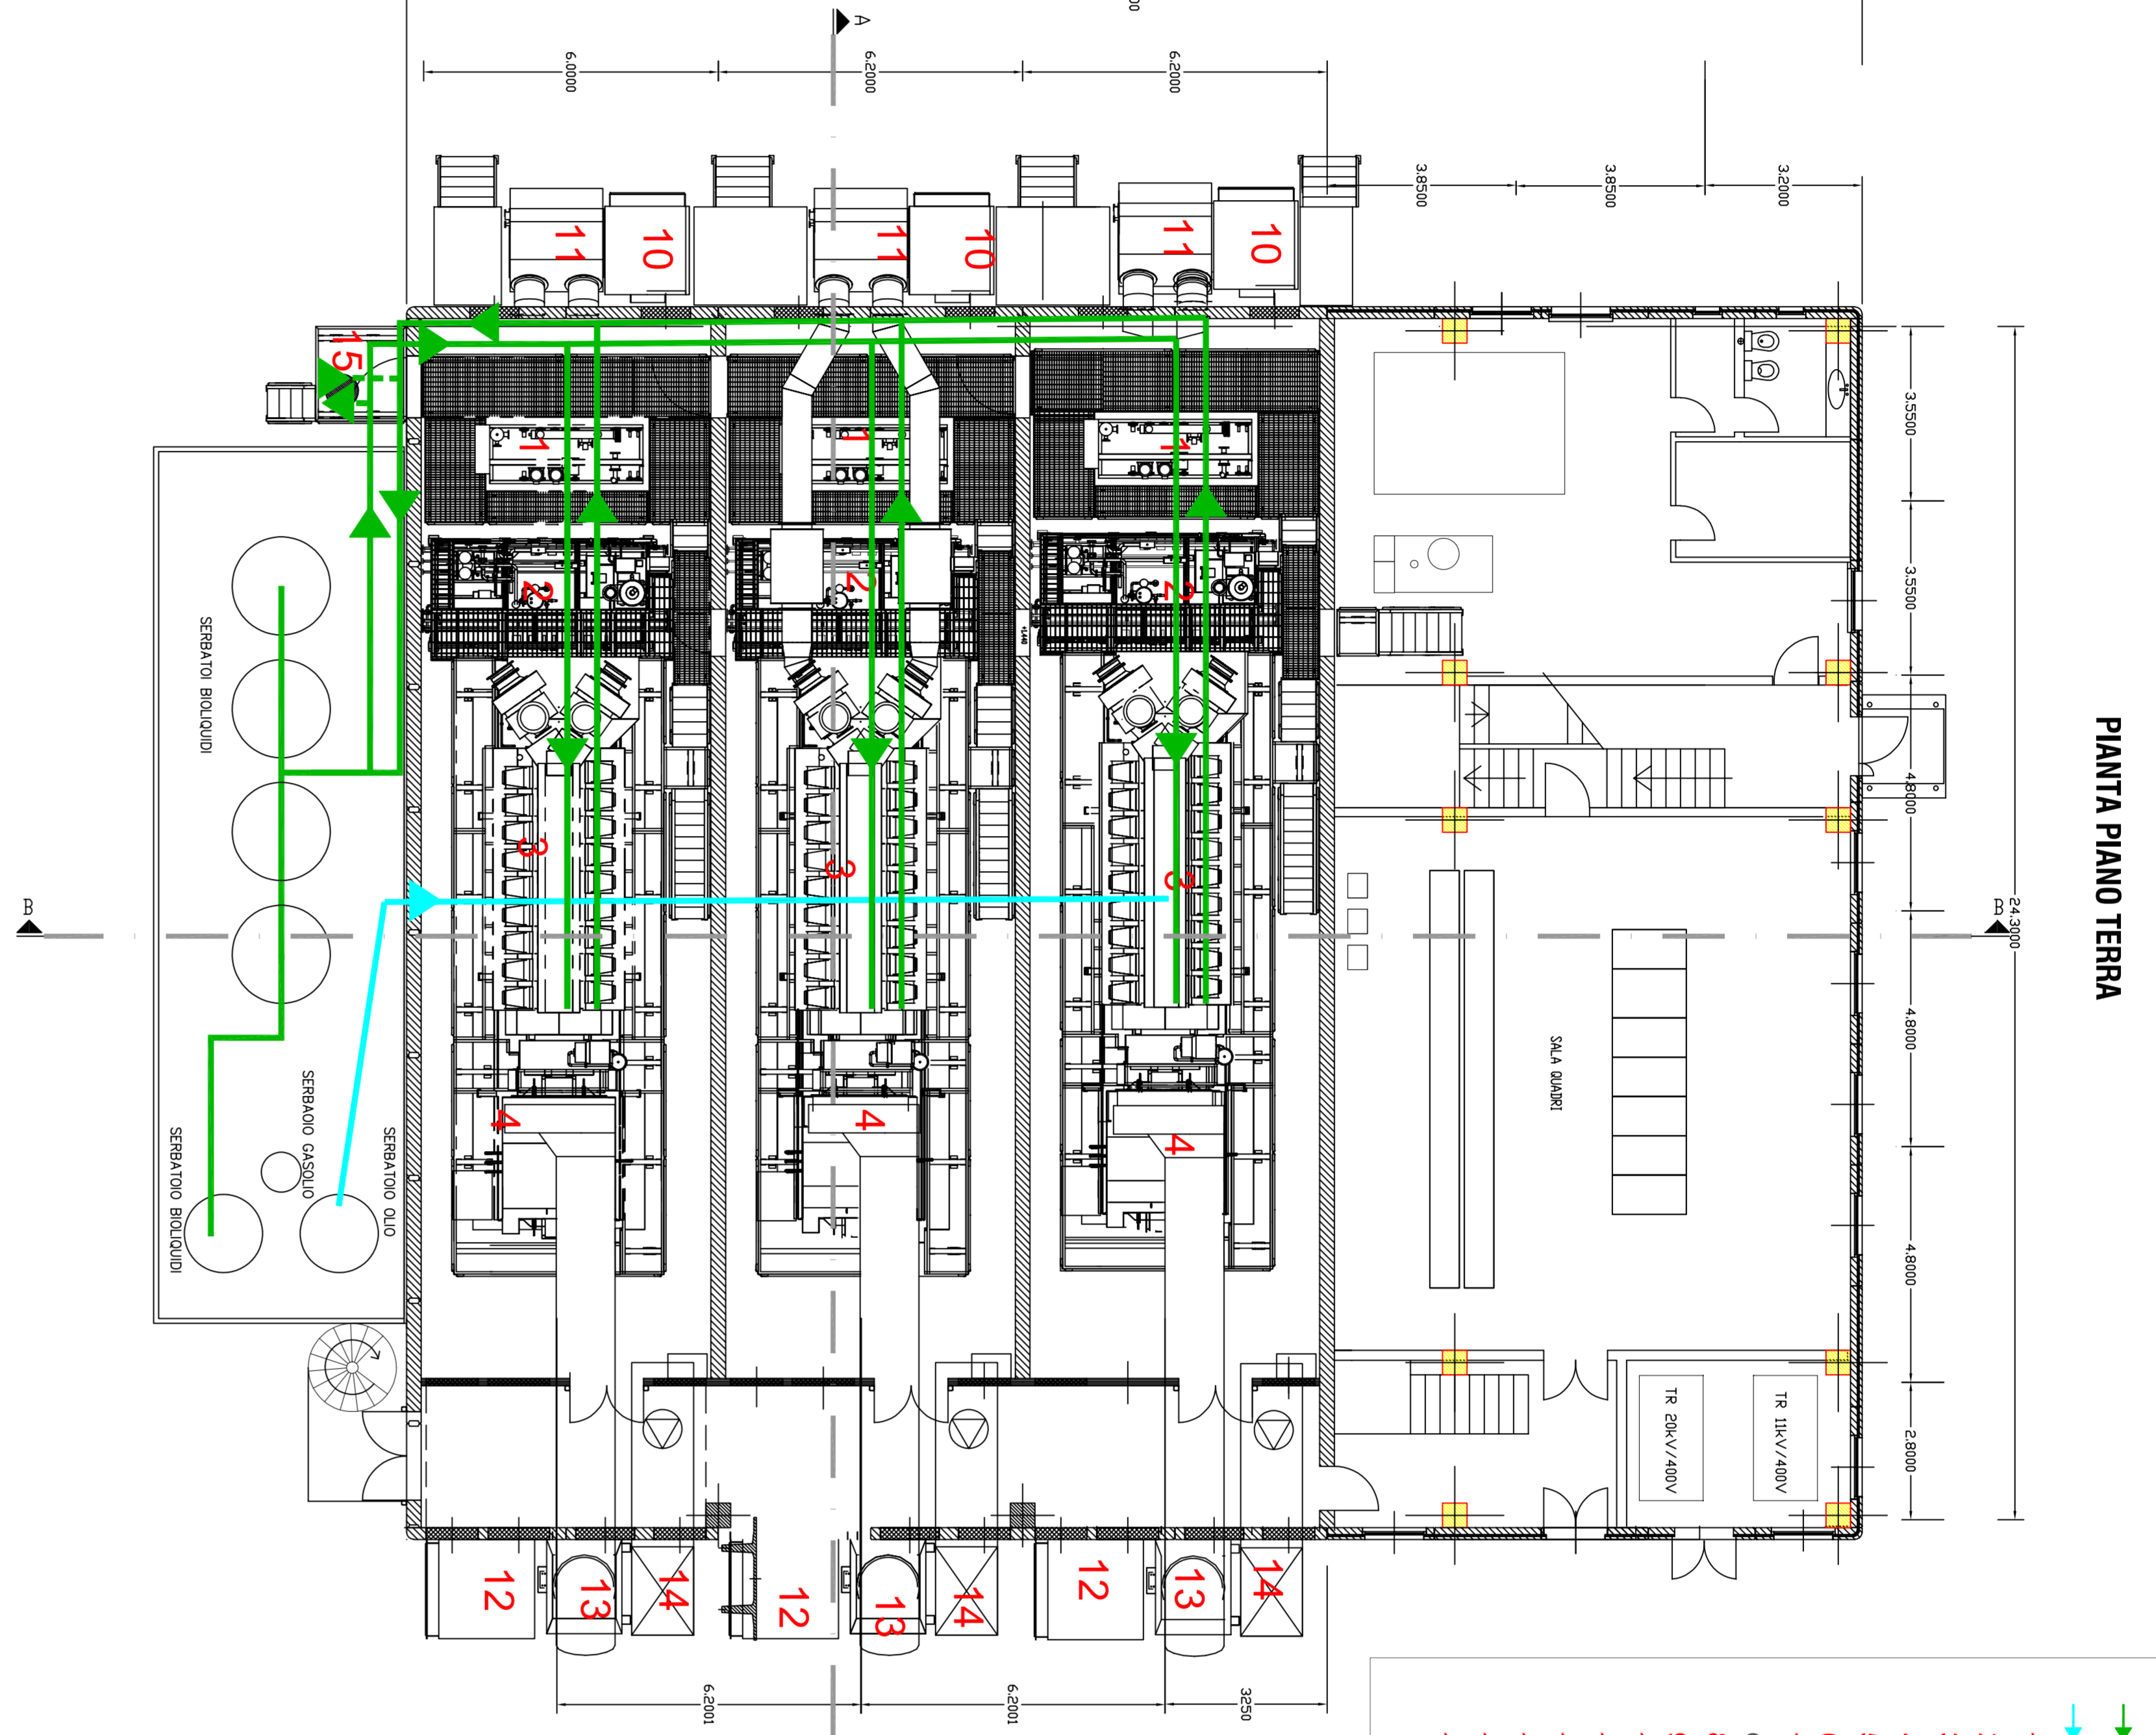


PIANTA PIANO TERRA

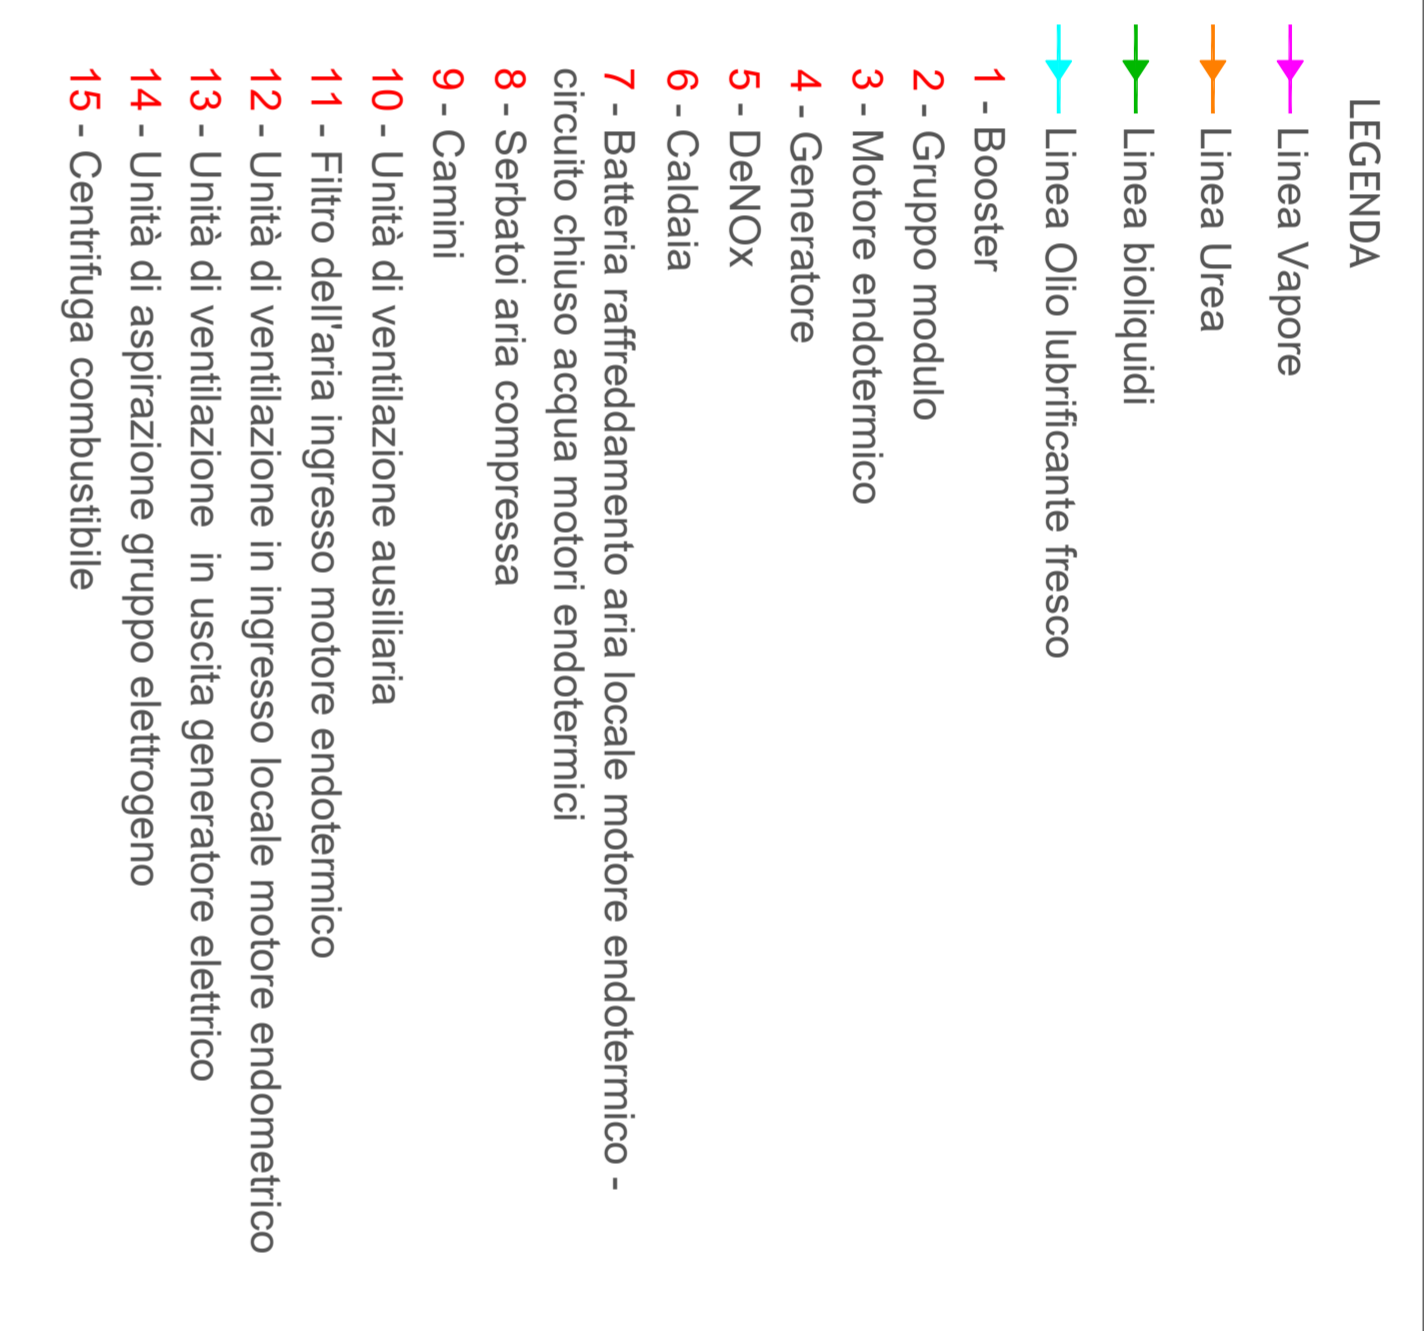


PROSPETTO NORD

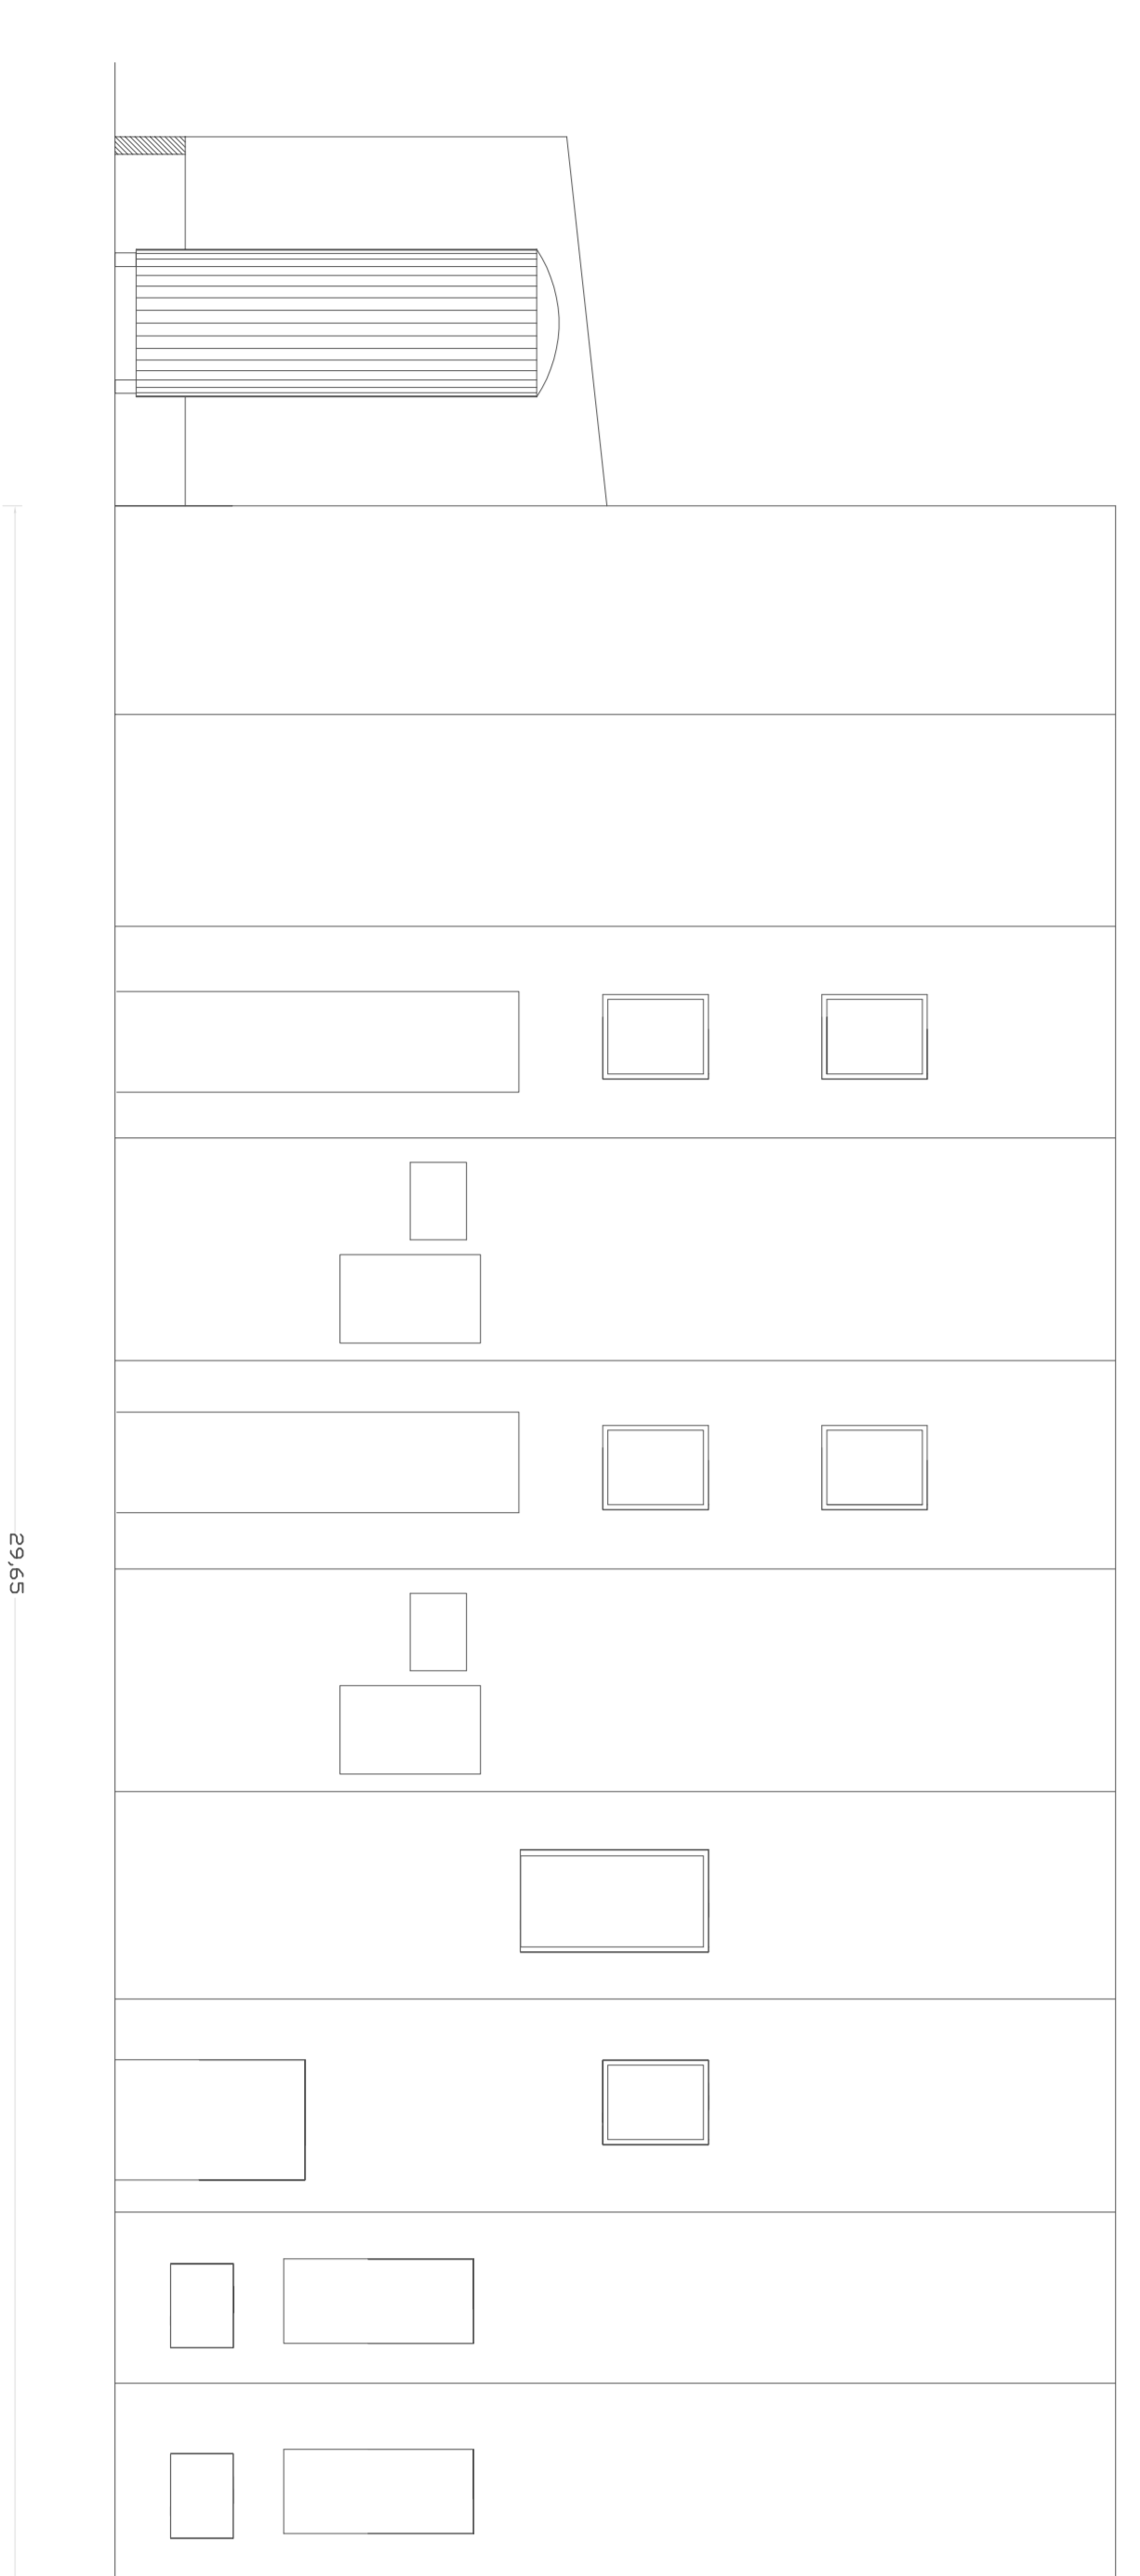


PROSPETTO OVEST

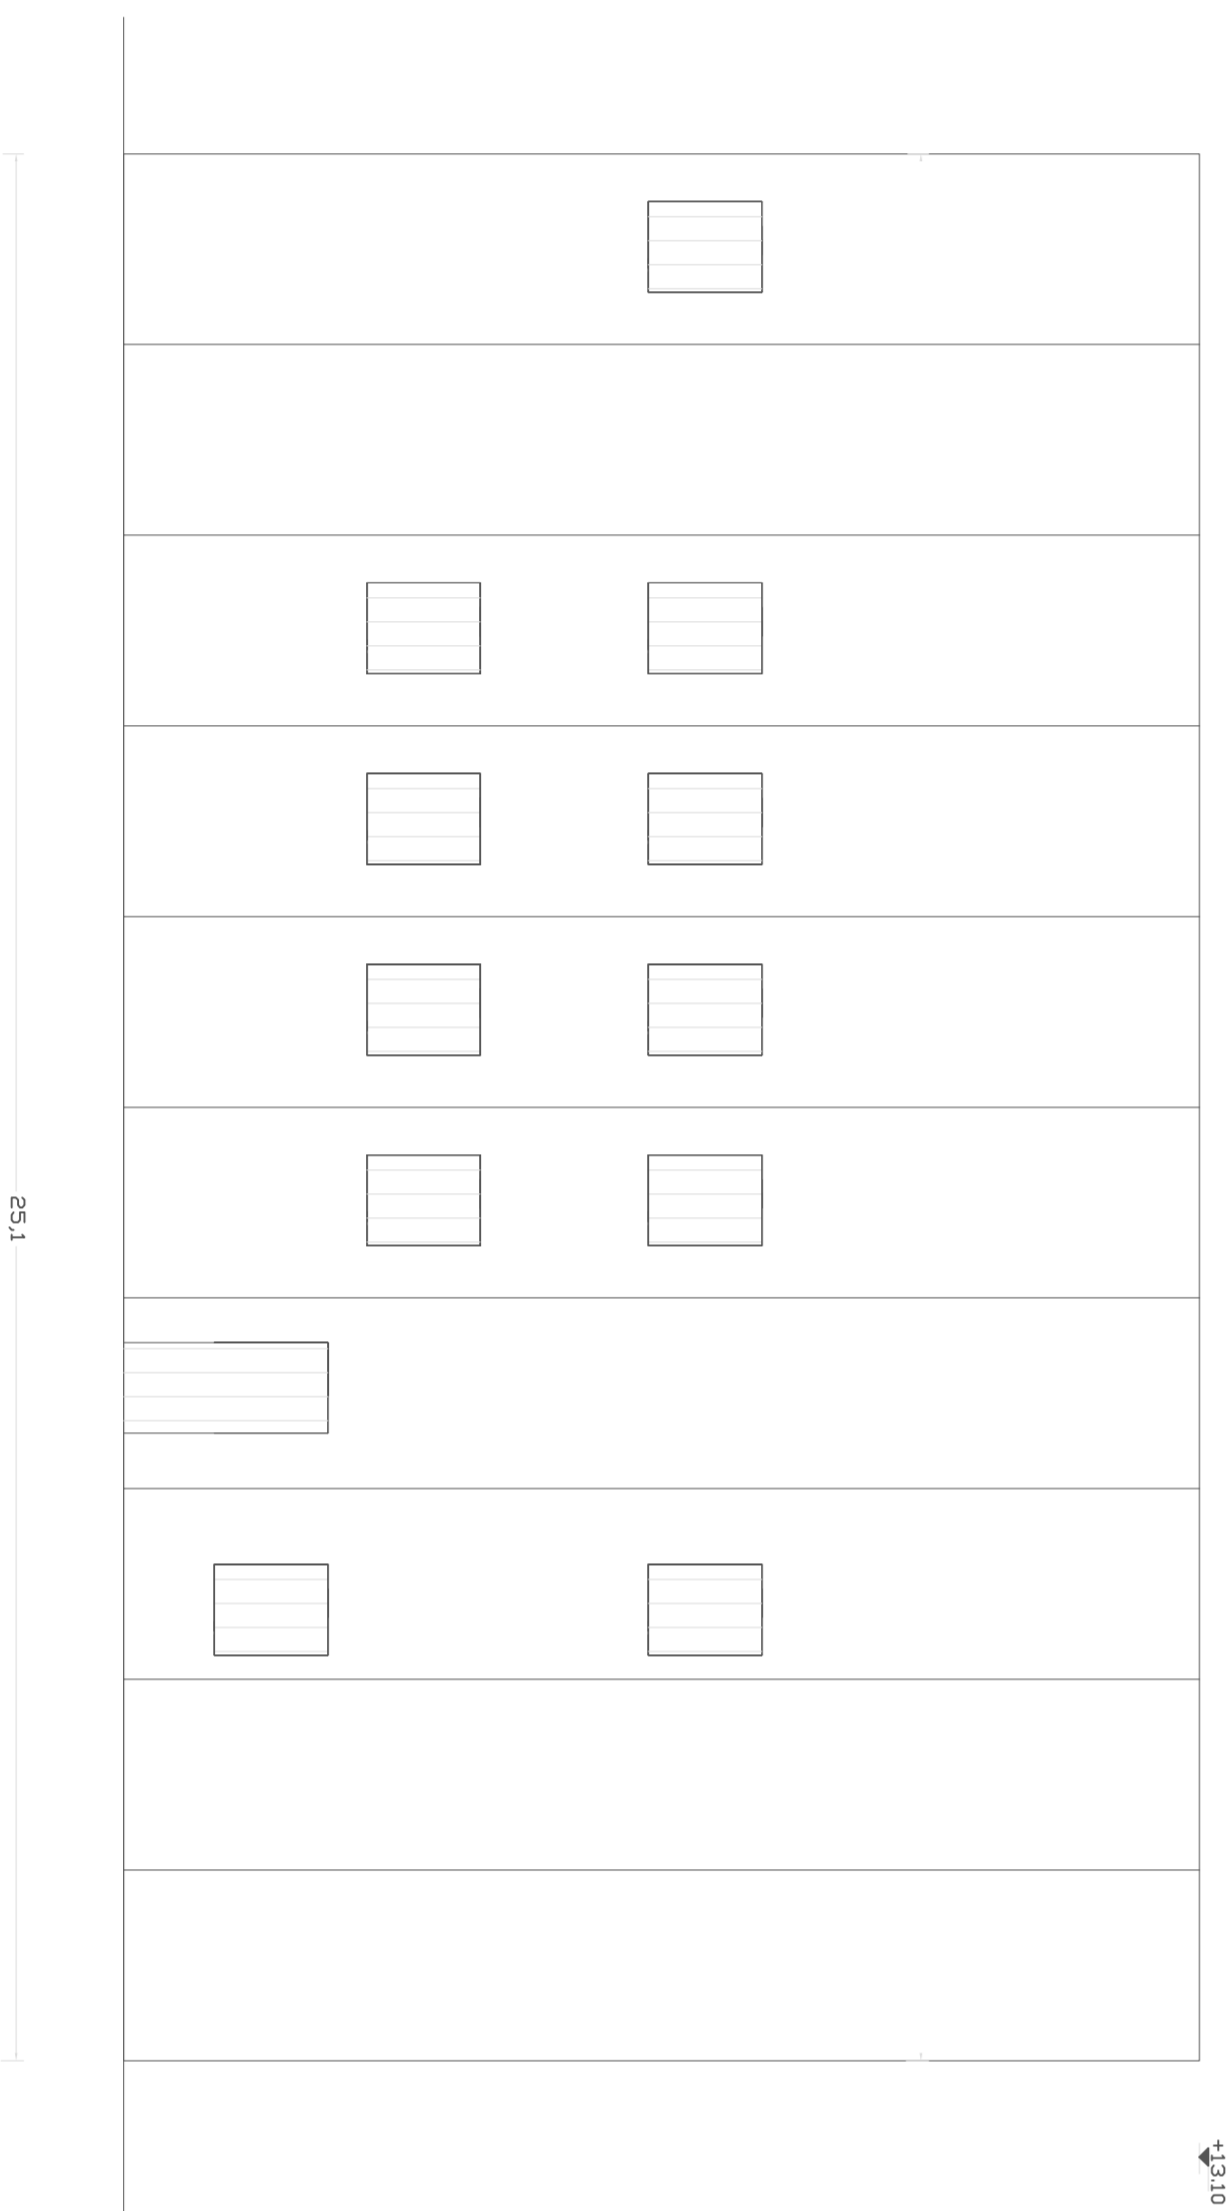


PIANTA PIANO PRIMO

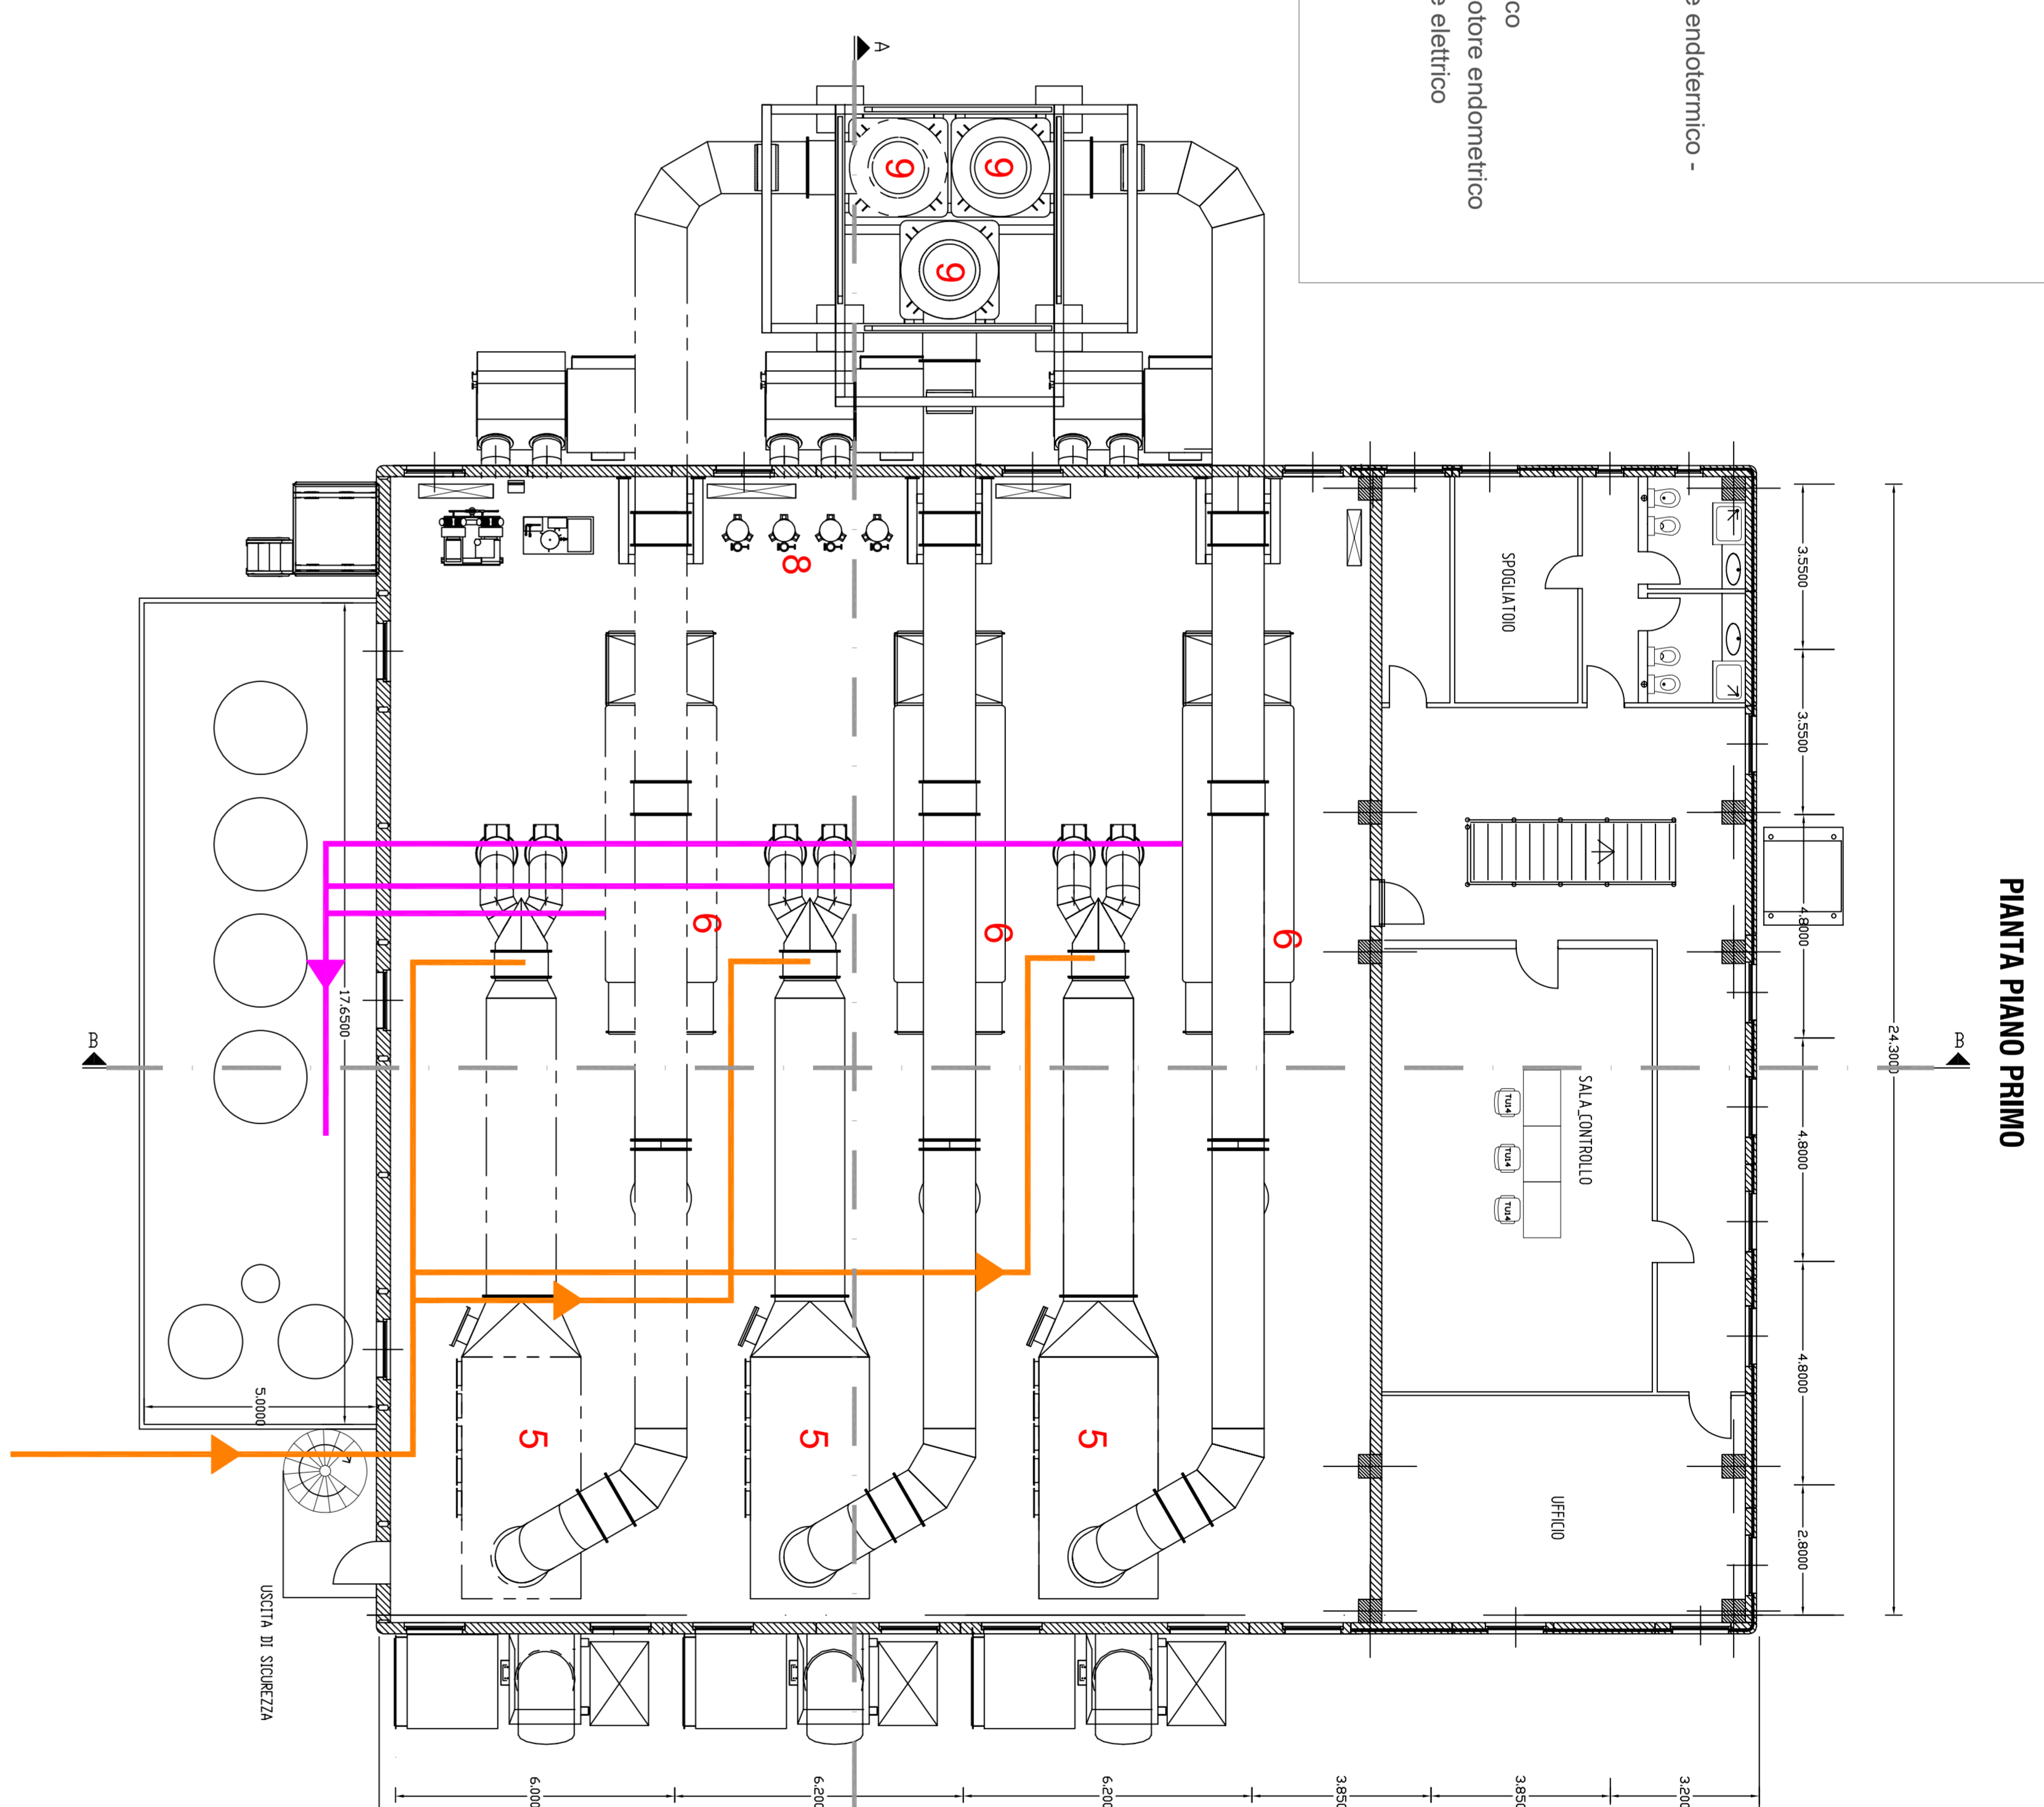


PIANTA PIANO COPERTURA

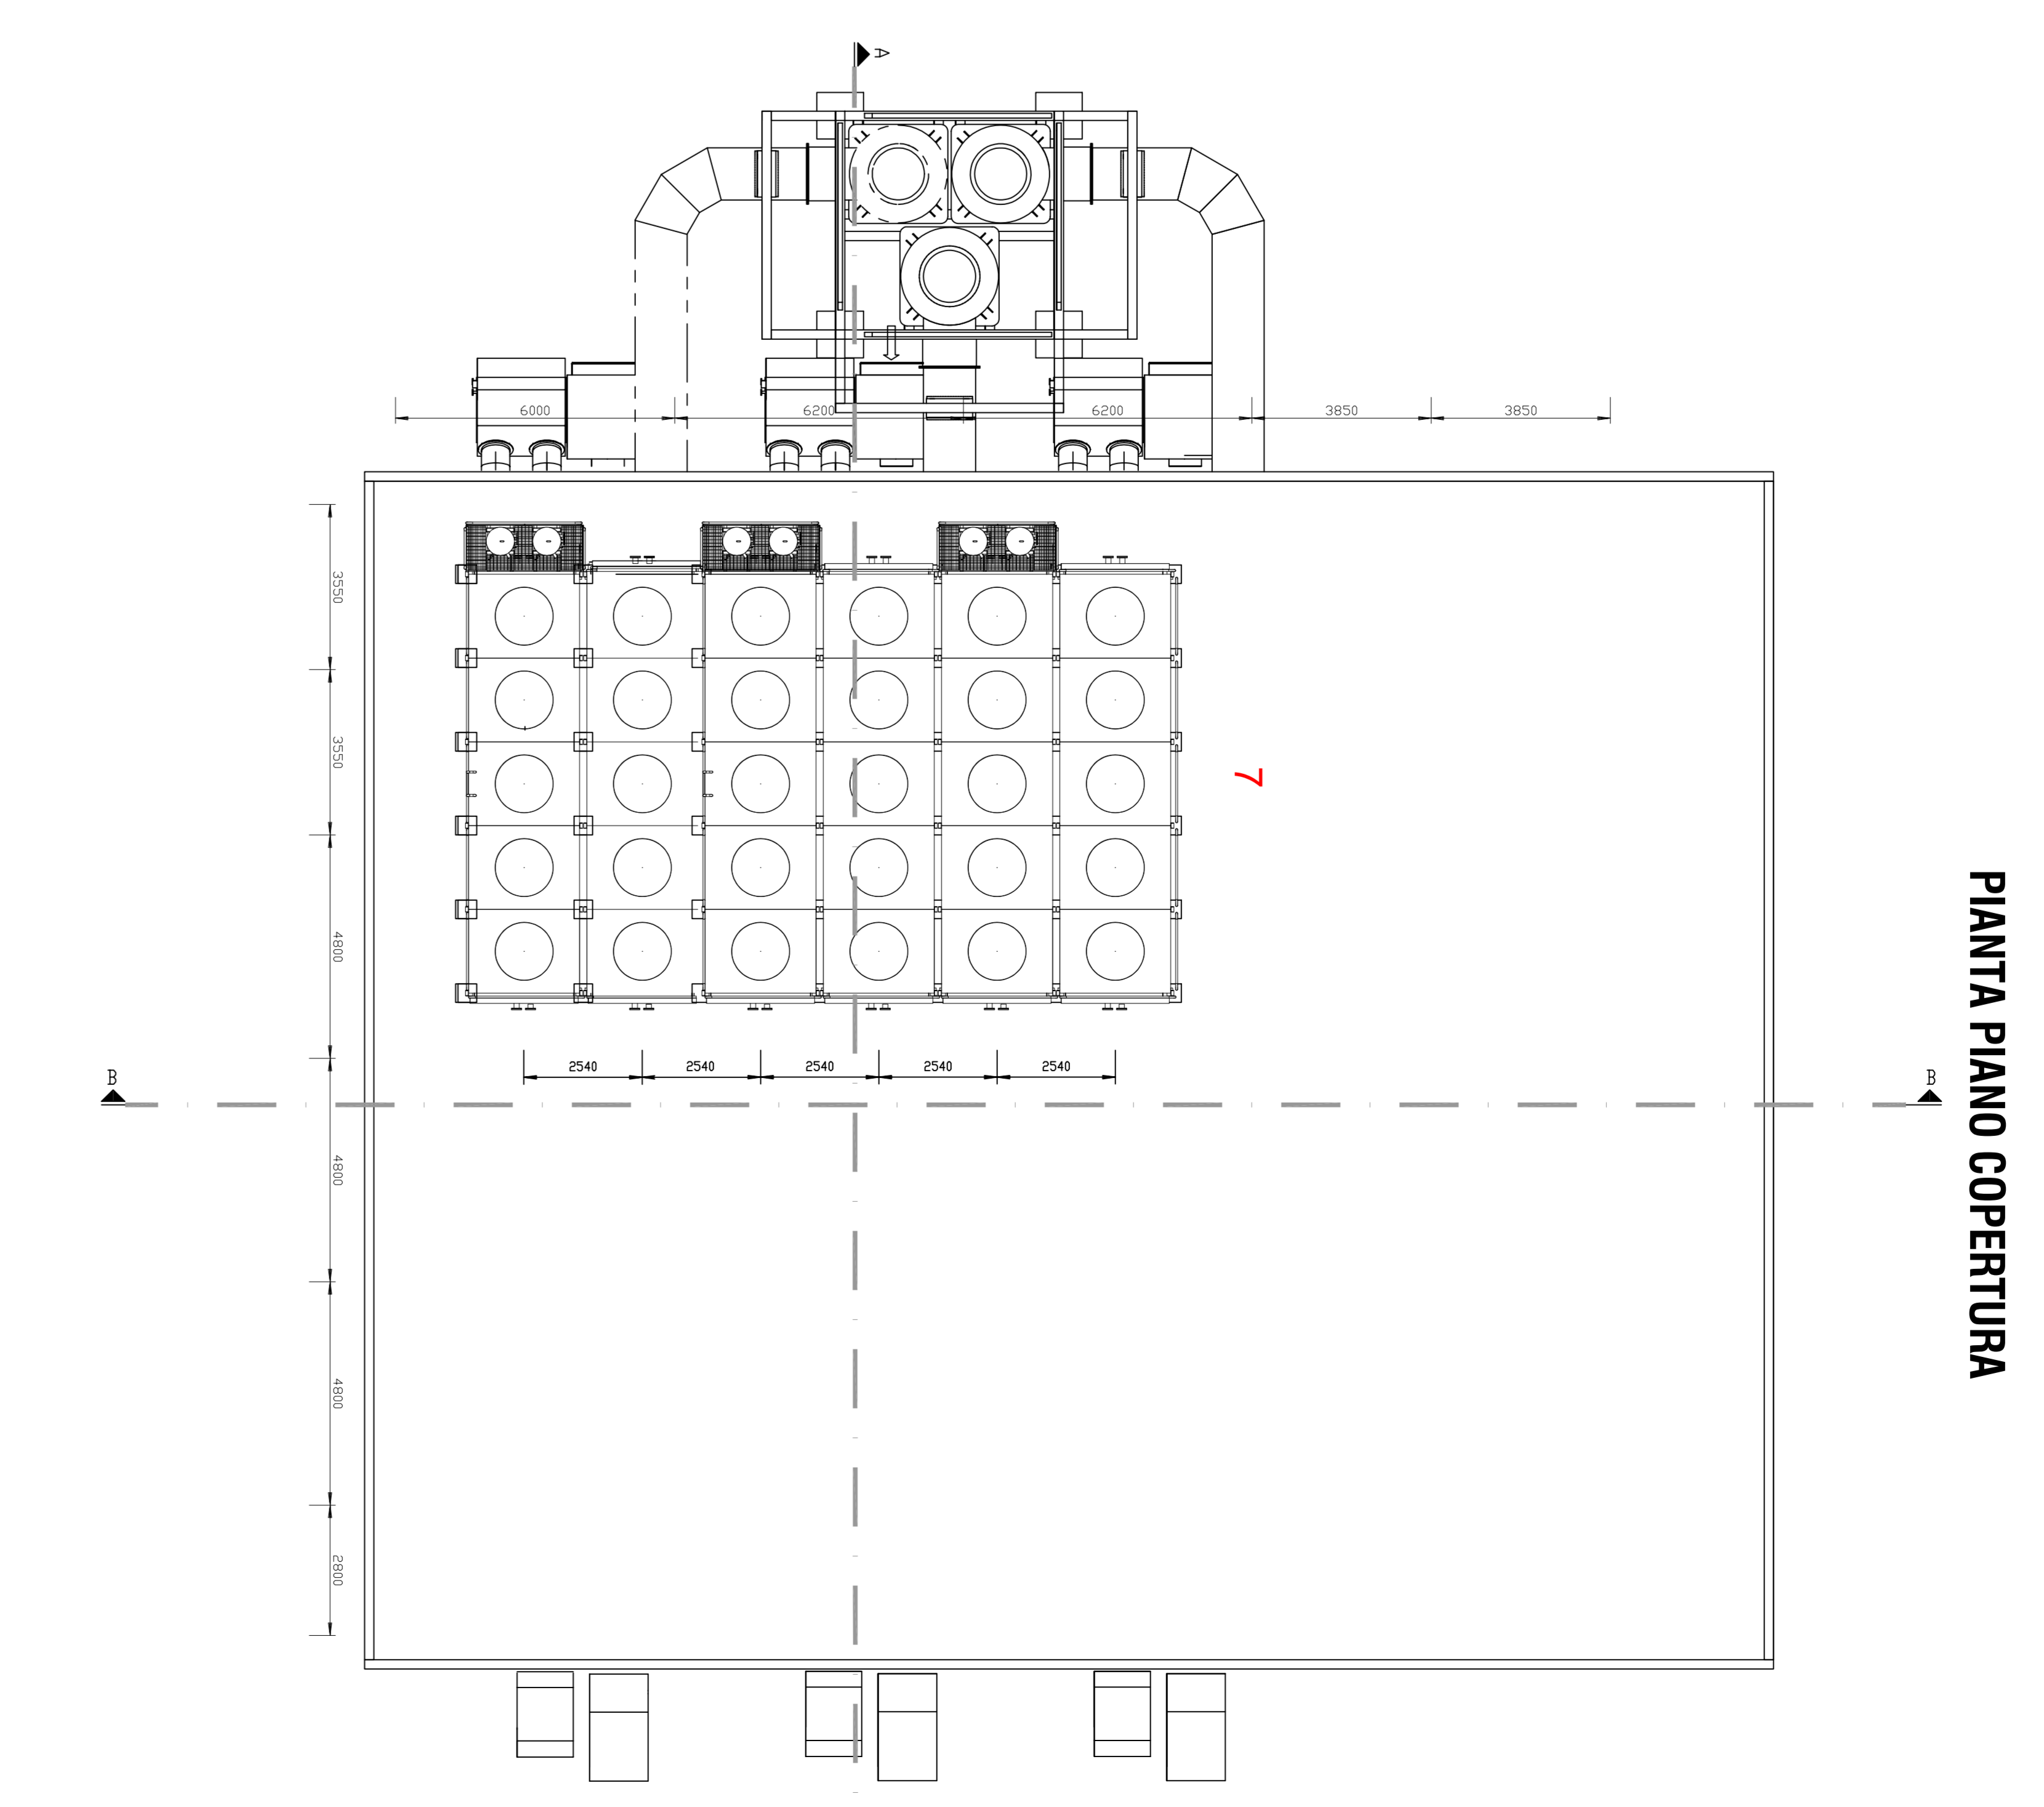

SEZIONE A-A

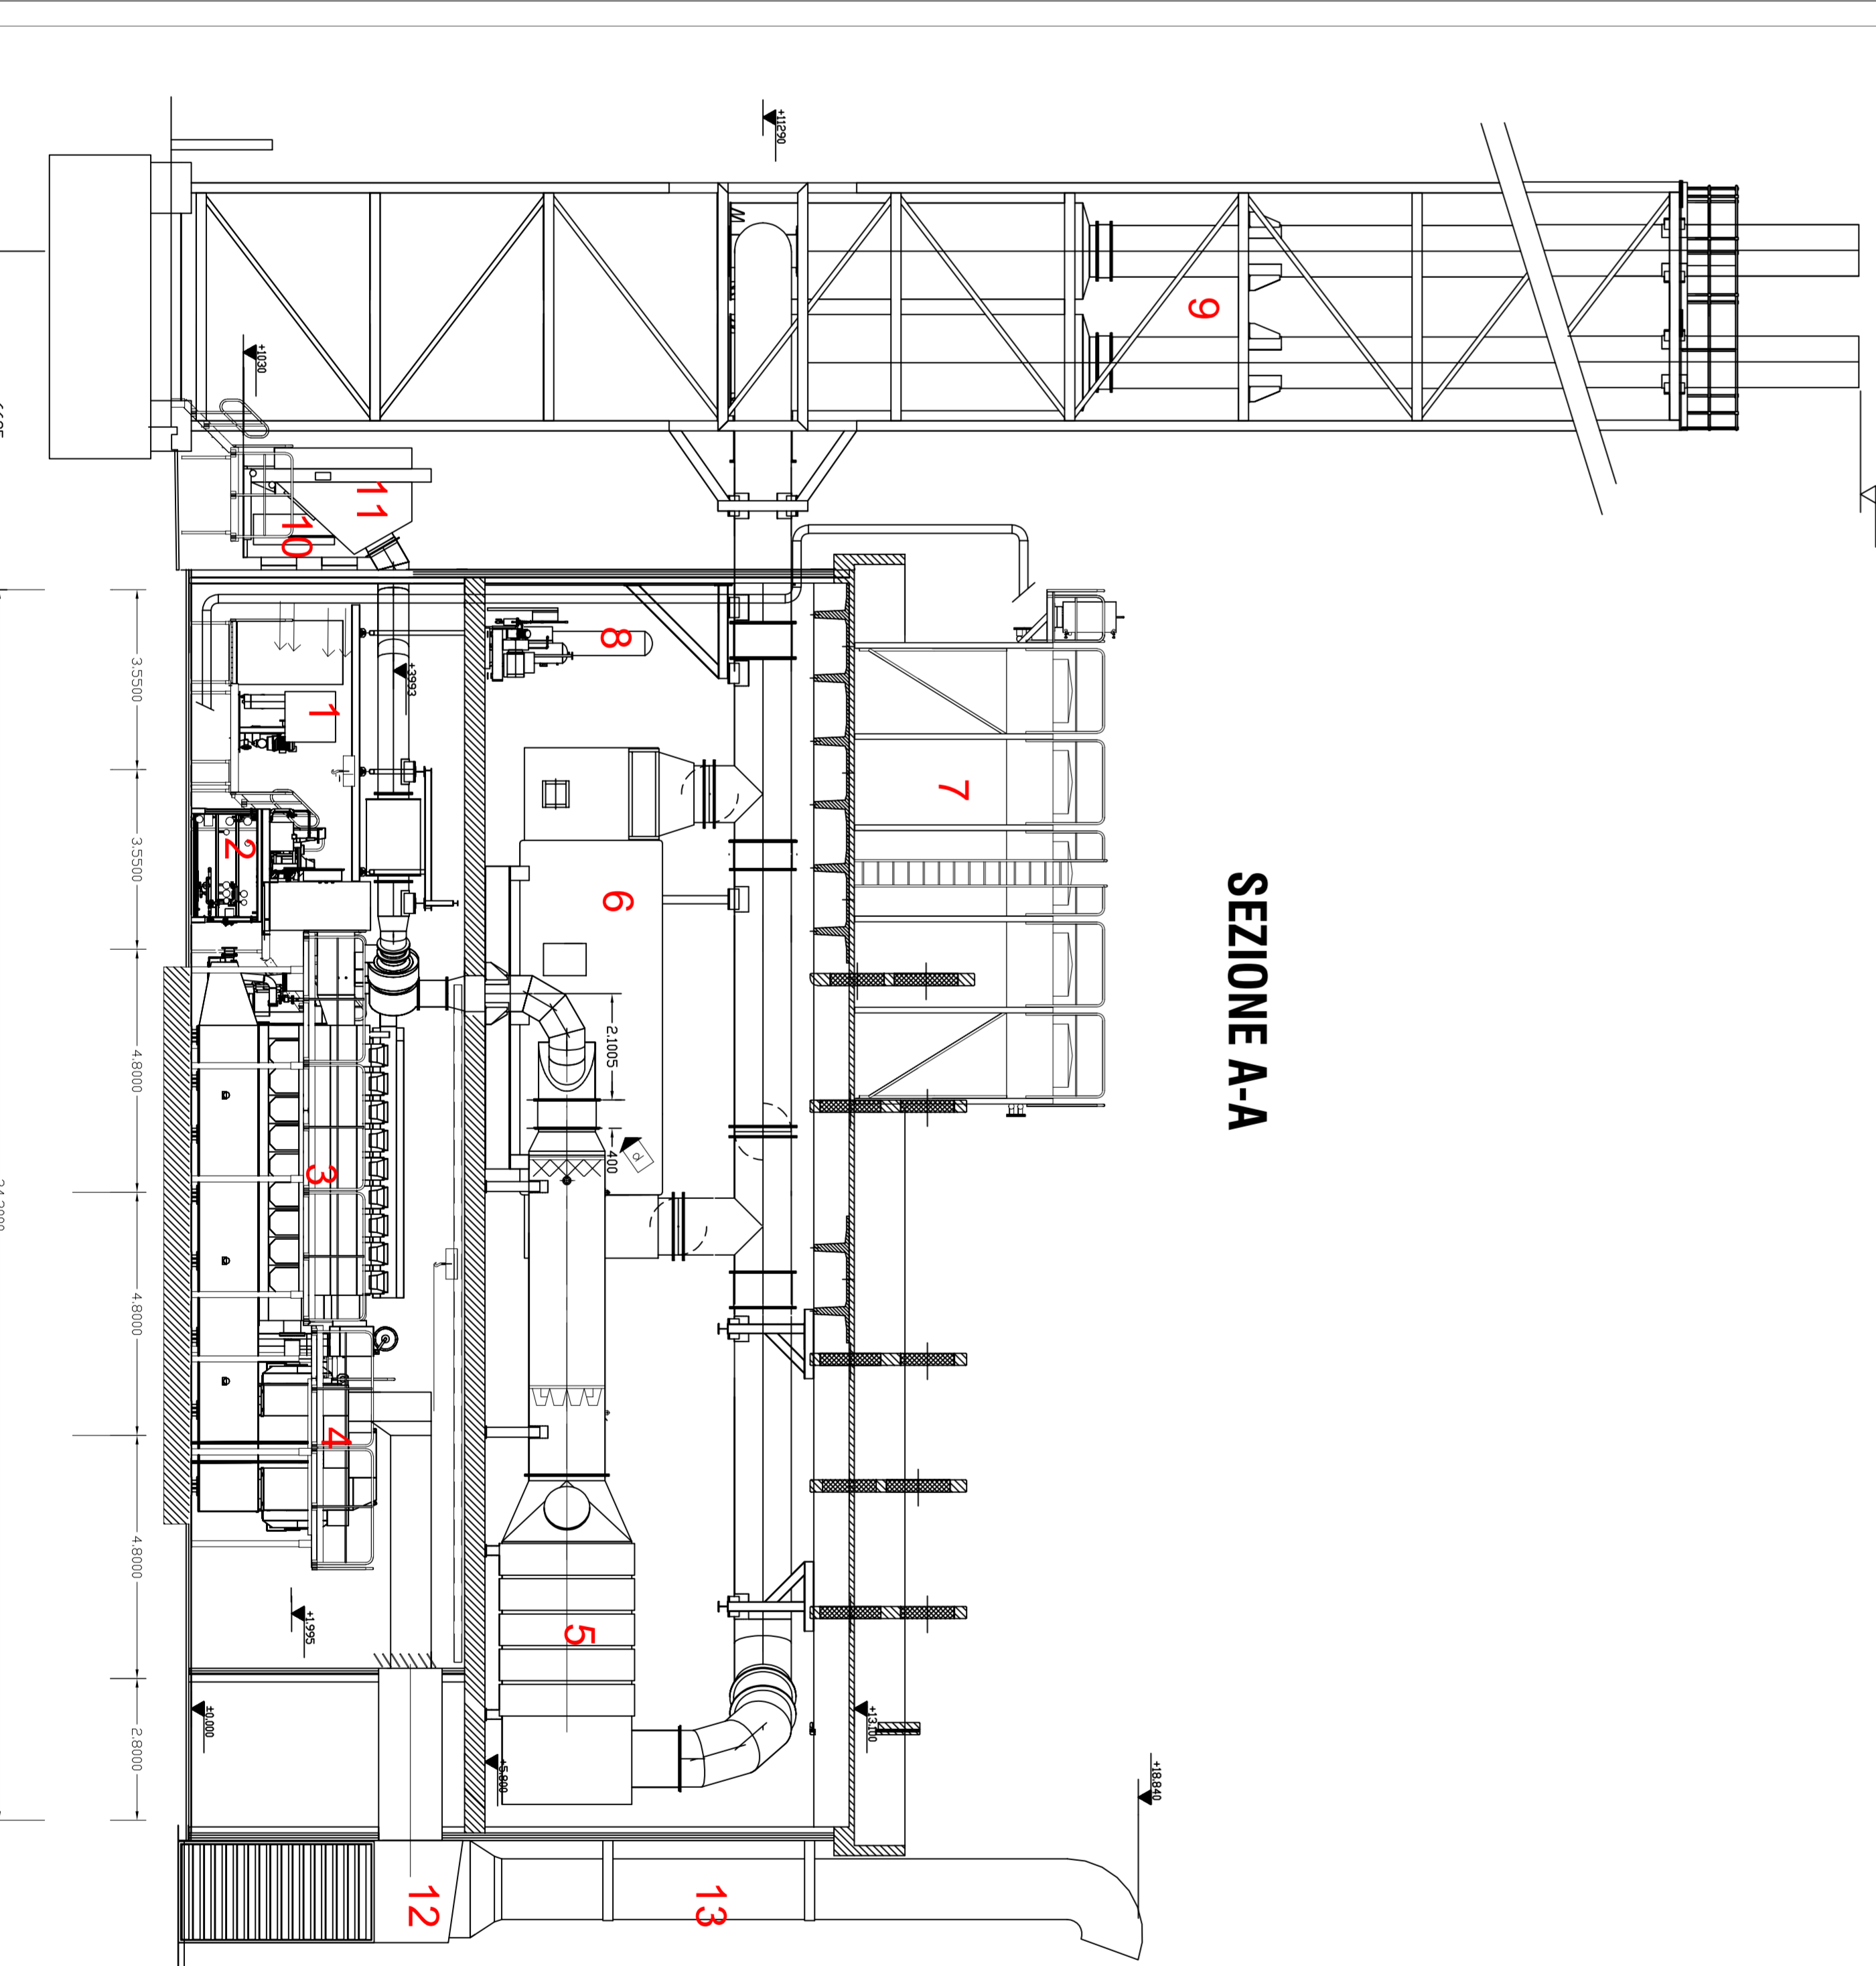

SEZIONE B-B

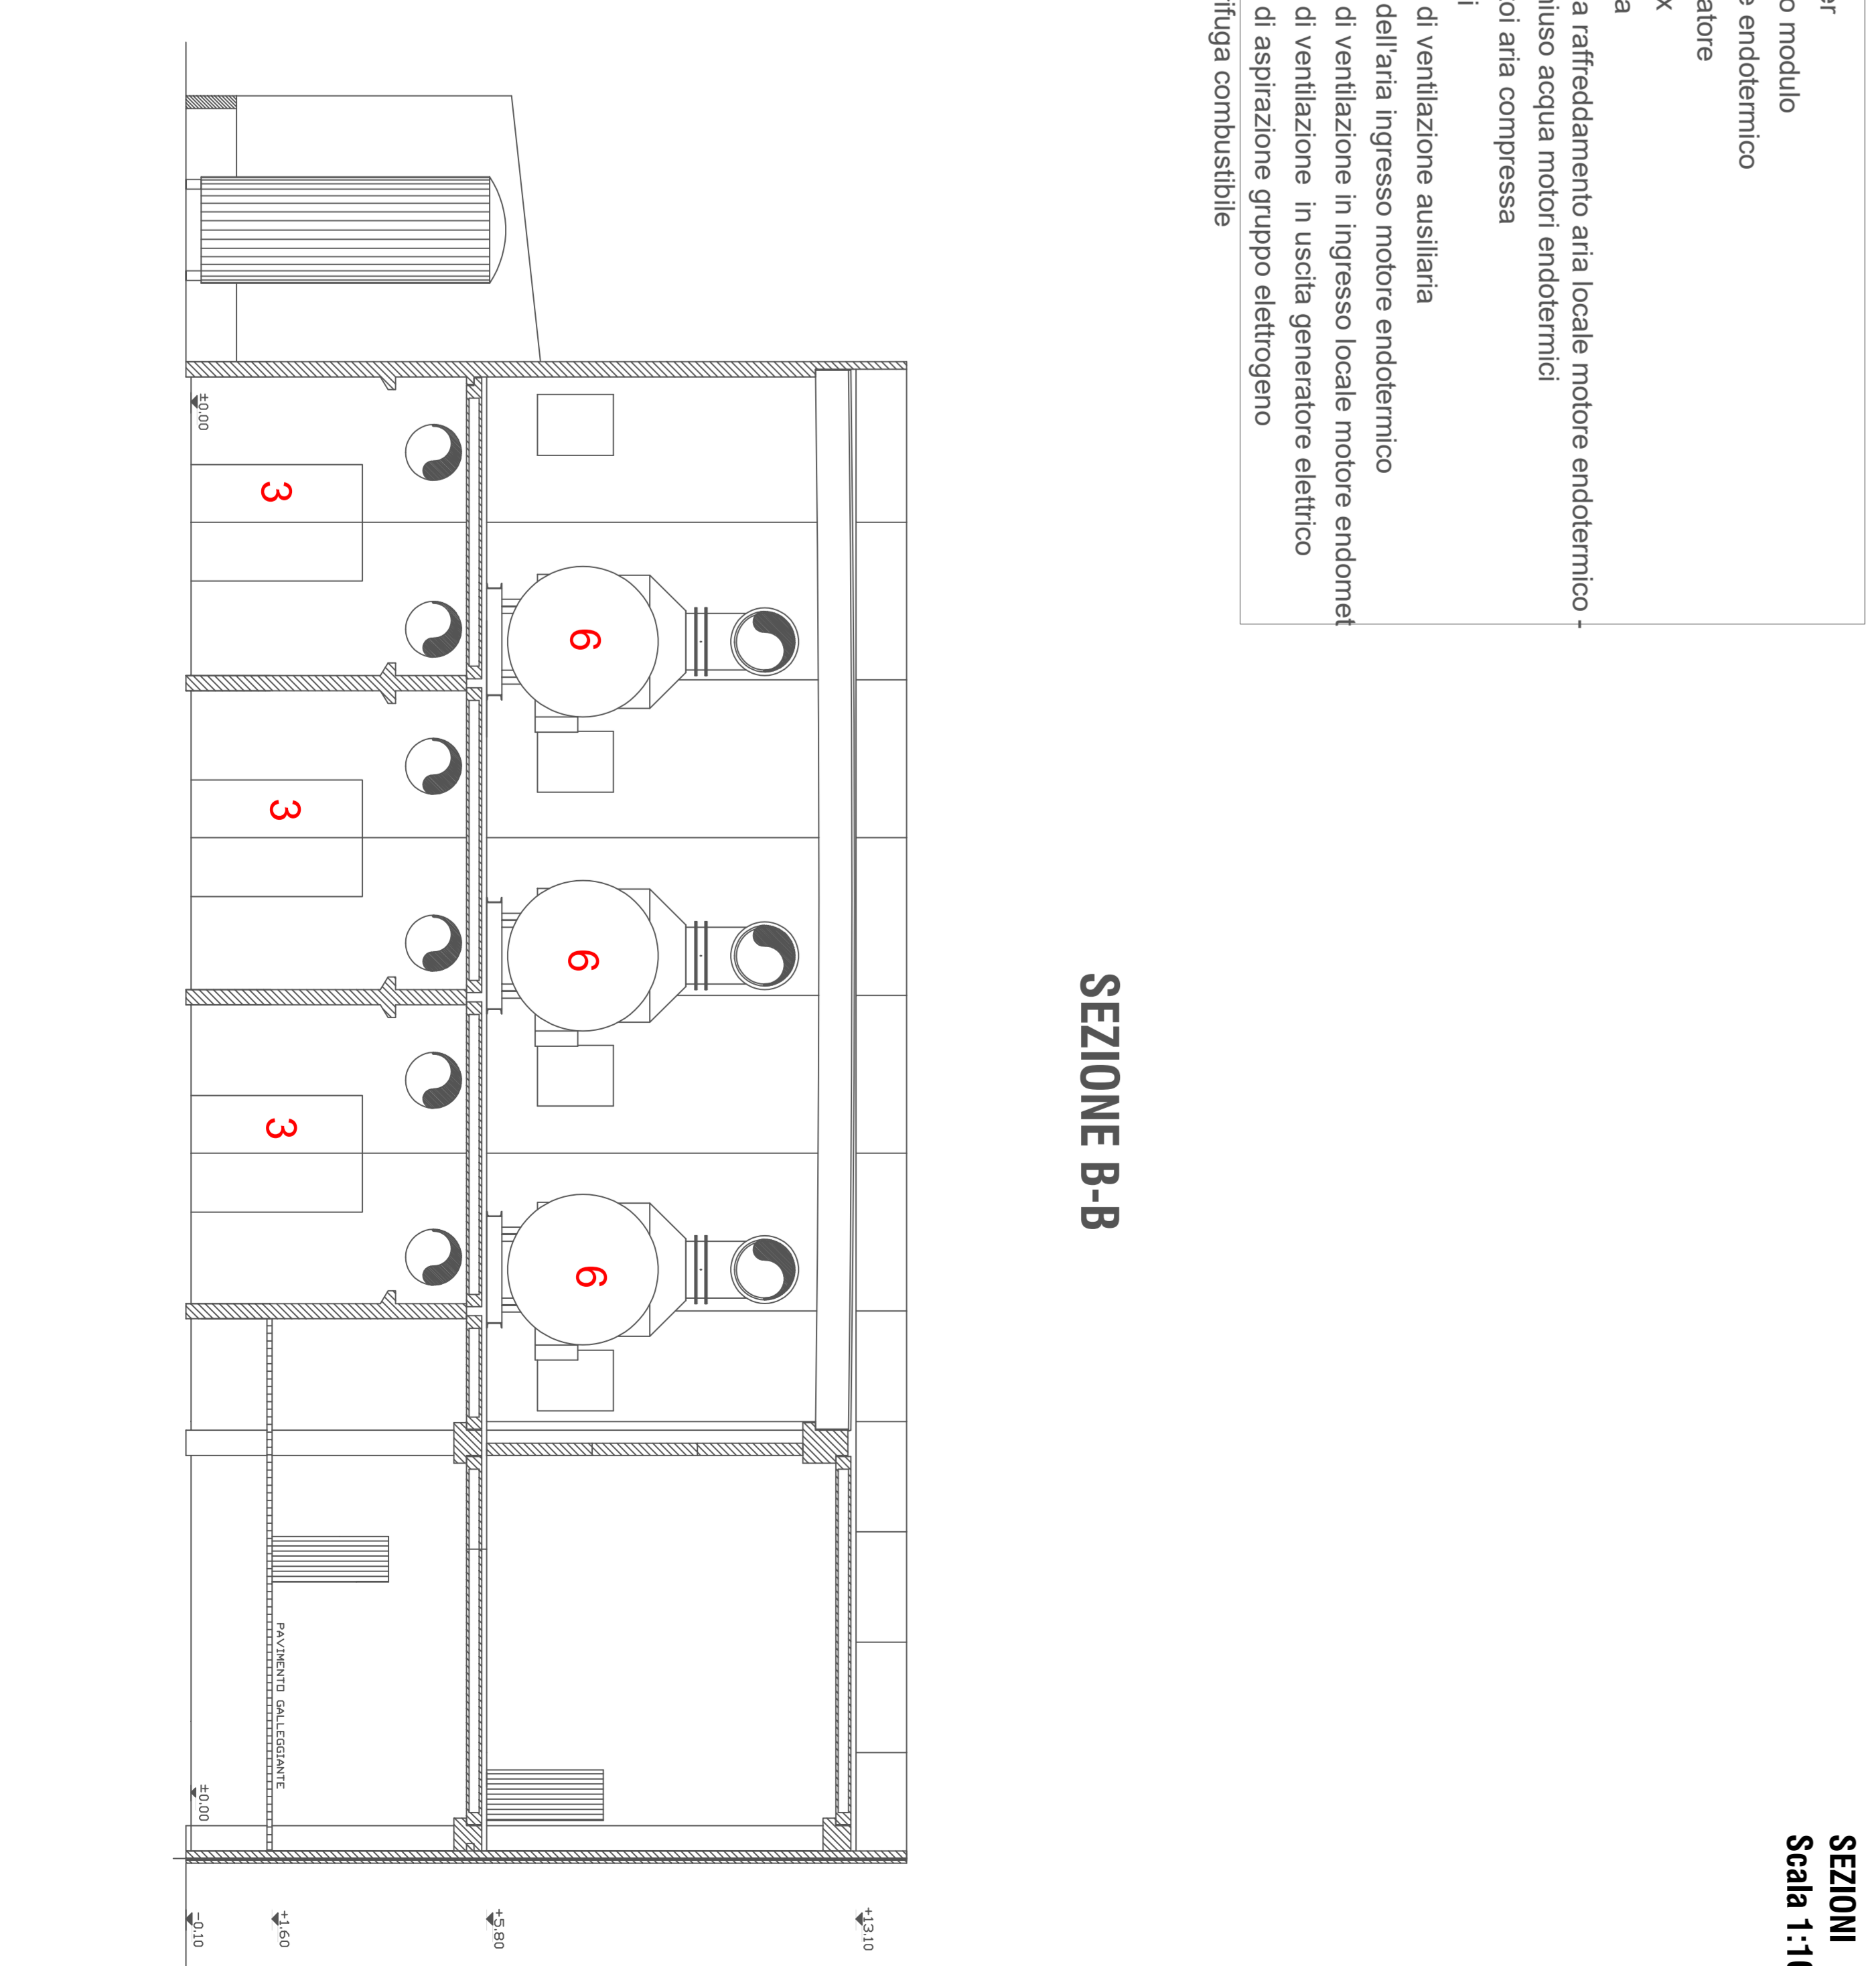

PROSPETTI
Scala 1:100

SEZIONI
Scala 1:100