



LEGENDA MATERIALI FINITURE

ABACO INTERVENTI

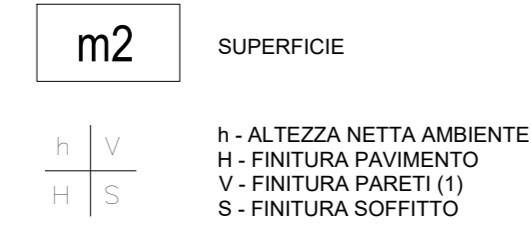

H - ALTEZZA NETTA AMBIENTE
H' - FINITURA PAVIMENTO
V - FINITURA PARETI (1)
S - FINITURA SOFFITTO

ABACO INFISSI

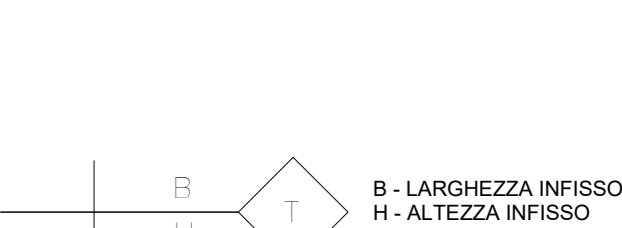

B - LARGHEZZA INFISSO
H - ALTEZZA INFISSO
T - TIPO INFISSO

1) IN AMBIENTI CON PARETI AVENTI FINITURE DIVERSE L'INDICAZIONE VERSO DATI PER CIASCUNA PARETE SINGOLARMENTE

FINITURA PAVIMENTI

H1	PAVIMENTO IN PIASTRELLE SPECIALI AD ALTA COMPRESIONE IN EDILIZIONE... (DESCRIZIONE)	C1	LAMIERA IN ACCIAIO COR TEN PER SOSPENSIONE, SODDA E CARTER DI BORDO, SPES...
H2	PAVIMENTO SOSPESO... (DESCRIZIONE)	C2	PORTALE IN LAMIERA IN ACCIAIO COR TEN PER INDOTTO... (DESCRIZIONE)
H3	PAVIMENTO IN PIASTRELLE... (DESCRIZIONE)	C3	DISCENDENTE Ø 100 mm IN LAMIERA DI ACCIAIO INOX CON VANGOLE...
H4	PACCHETTO COPERTURE... (DESCRIZIONE)	C4	SCALA A PIGLI PER MANUTENZIONE COPERTURA...
H5	PACCHETTO COPERTURE... (DESCRIZIONE)	C5	SISTEMA ANTISCALDITA' CONFORME ALLA NORMA EN793 2012... (DESCRIZIONE)
H6	PACCHETTO COPERTURE... (DESCRIZIONE)	C6	SODALUCE PORTA IN ACCIAIO COR TEN IN PANNELLI MODULARI E FINITURA IN ACCIAIO COR TEN... (DESCRIZIONE)
H7	PACCHETTO COPERTURE... (DESCRIZIONE)	C7	INVESTIMENTO IN LAMIERA DI ACCIAIO COR TEN SU APPORTA SOTTOSTRUTTURATA METALLICA ZINCATO...
H8	PACCHETTO COPERTURE... (DESCRIZIONE)	C8	SE E FERRE CALI, CALI, GELI, GELI, VOCI, SONO DA CONSERVARE SOLO INDICATIVE, PER TALI DEFREZIONI SI FA RIMANDO AGLI ELABORATI SPECIALISTI

OPERE METALLICHE

INFISSI

P1	PORTA IN ACCIAIO INOX... (DESCRIZIONE)	P1*	PORTA IN ACCIAIO INOX... (DESCRIZIONE)
P2	PORTA IN ACCIAIO INOX... (DESCRIZIONE)	P2*	PORTA IN ACCIAIO INOX... (DESCRIZIONE)
P3	PORTA IN ACCIAIO INOX... (DESCRIZIONE)	P3*	PORTA IN ACCIAIO INOX... (DESCRIZIONE)
P4	PORTA IN ACCIAIO INOX... (DESCRIZIONE)	P4*	PORTA IN ACCIAIO INOX... (DESCRIZIONE)
P5	PORTA IN ACCIAIO INOX... (DESCRIZIONE)	P5*	PORTA IN ACCIAIO INOX... (DESCRIZIONE)
P6	PORTA IN ACCIAIO INOX... (DESCRIZIONE)	P6*	PORTA IN ACCIAIO INOX... (DESCRIZIONE)
P7	PORTA IN ACCIAIO INOX... (DESCRIZIONE)	P7*	PORTA IN ACCIAIO INOX... (DESCRIZIONE)
P8	PORTA IN ACCIAIO INOX... (DESCRIZIONE)	P8*	PORTA IN ACCIAIO INOX... (DESCRIZIONE)
P9	PORTA IN ACCIAIO INOX... (DESCRIZIONE)	P9*	PORTA IN ACCIAIO INOX... (DESCRIZIONE)
P10	PORTA IN ACCIAIO INOX... (DESCRIZIONE)	P10*	PORTA IN ACCIAIO INOX... (DESCRIZIONE)
P11	PORTA IN ACCIAIO INOX... (DESCRIZIONE)	P11*	PORTA IN ACCIAIO INOX... (DESCRIZIONE)
P12	PORTA IN ACCIAIO INOX... (DESCRIZIONE)	P12*	PORTA IN ACCIAIO INOX... (DESCRIZIONE)
P13	PORTA IN ACCIAIO INOX... (DESCRIZIONE)	P13*	PORTA IN ACCIAIO INOX... (DESCRIZIONE)
P14	PORTA IN ACCIAIO INOX... (DESCRIZIONE)	P14*	PORTA IN ACCIAIO INOX... (DESCRIZIONE)
P15	PORTA IN ACCIAIO INOX... (DESCRIZIONE)	P15*	PORTA IN ACCIAIO INOX... (DESCRIZIONE)
P16	PORTA IN ACCIAIO INOX... (DESCRIZIONE)	P16*	PORTA IN ACCIAIO INOX... (DESCRIZIONE)
P17	PORTA IN ACCIAIO INOX... (DESCRIZIONE)	P17*	PORTA IN ACCIAIO INOX... (DESCRIZIONE)
P18	PORTA IN ACCIAIO INOX... (DESCRIZIONE)	P18*	PORTA IN ACCIAIO INOX... (DESCRIZIONE)
P19	PORTA IN ACCIAIO INOX... (DESCRIZIONE)	P19*	PORTA IN ACCIAIO INOX... (DESCRIZIONE)
P20	PORTA IN ACCIAIO INOX... (DESCRIZIONE)	P20*	PORTA IN ACCIAIO INOX... (DESCRIZIONE)

FINITURA SOFFITTO

S1	INTONACO A MEZZO STUCCO... (DESCRIZIONE)
S2	CONTROSOFFITTO... (DESCRIZIONE)
S3	CONTROSOFFITTO... (DESCRIZIONE)
S4	CONTROSOFFITTO... (DESCRIZIONE)


FINITURA PARETI

V1	INTONACO... (DESCRIZIONE)
V2	INTONACO... (DESCRIZIONE)
V3	INTONACO... (DESCRIZIONE)
V4	INTONACO... (DESCRIZIONE)
V5	INTONACO... (DESCRIZIONE)

NOTE

1) QUADRO E FABBRICATI... (DESCRIZIONE)

N.B.: Per Tabella materiali Opere Civili fare riferimento all'elaborato RS3T.3.0.D.26.TT.OC.00.0.0.001
Per Tabella incisioni armature Opere Civili - Lotto 3a fare riferimento all'elaborato RS3T.3.0.D.26.TT.OC.00.0.0.002

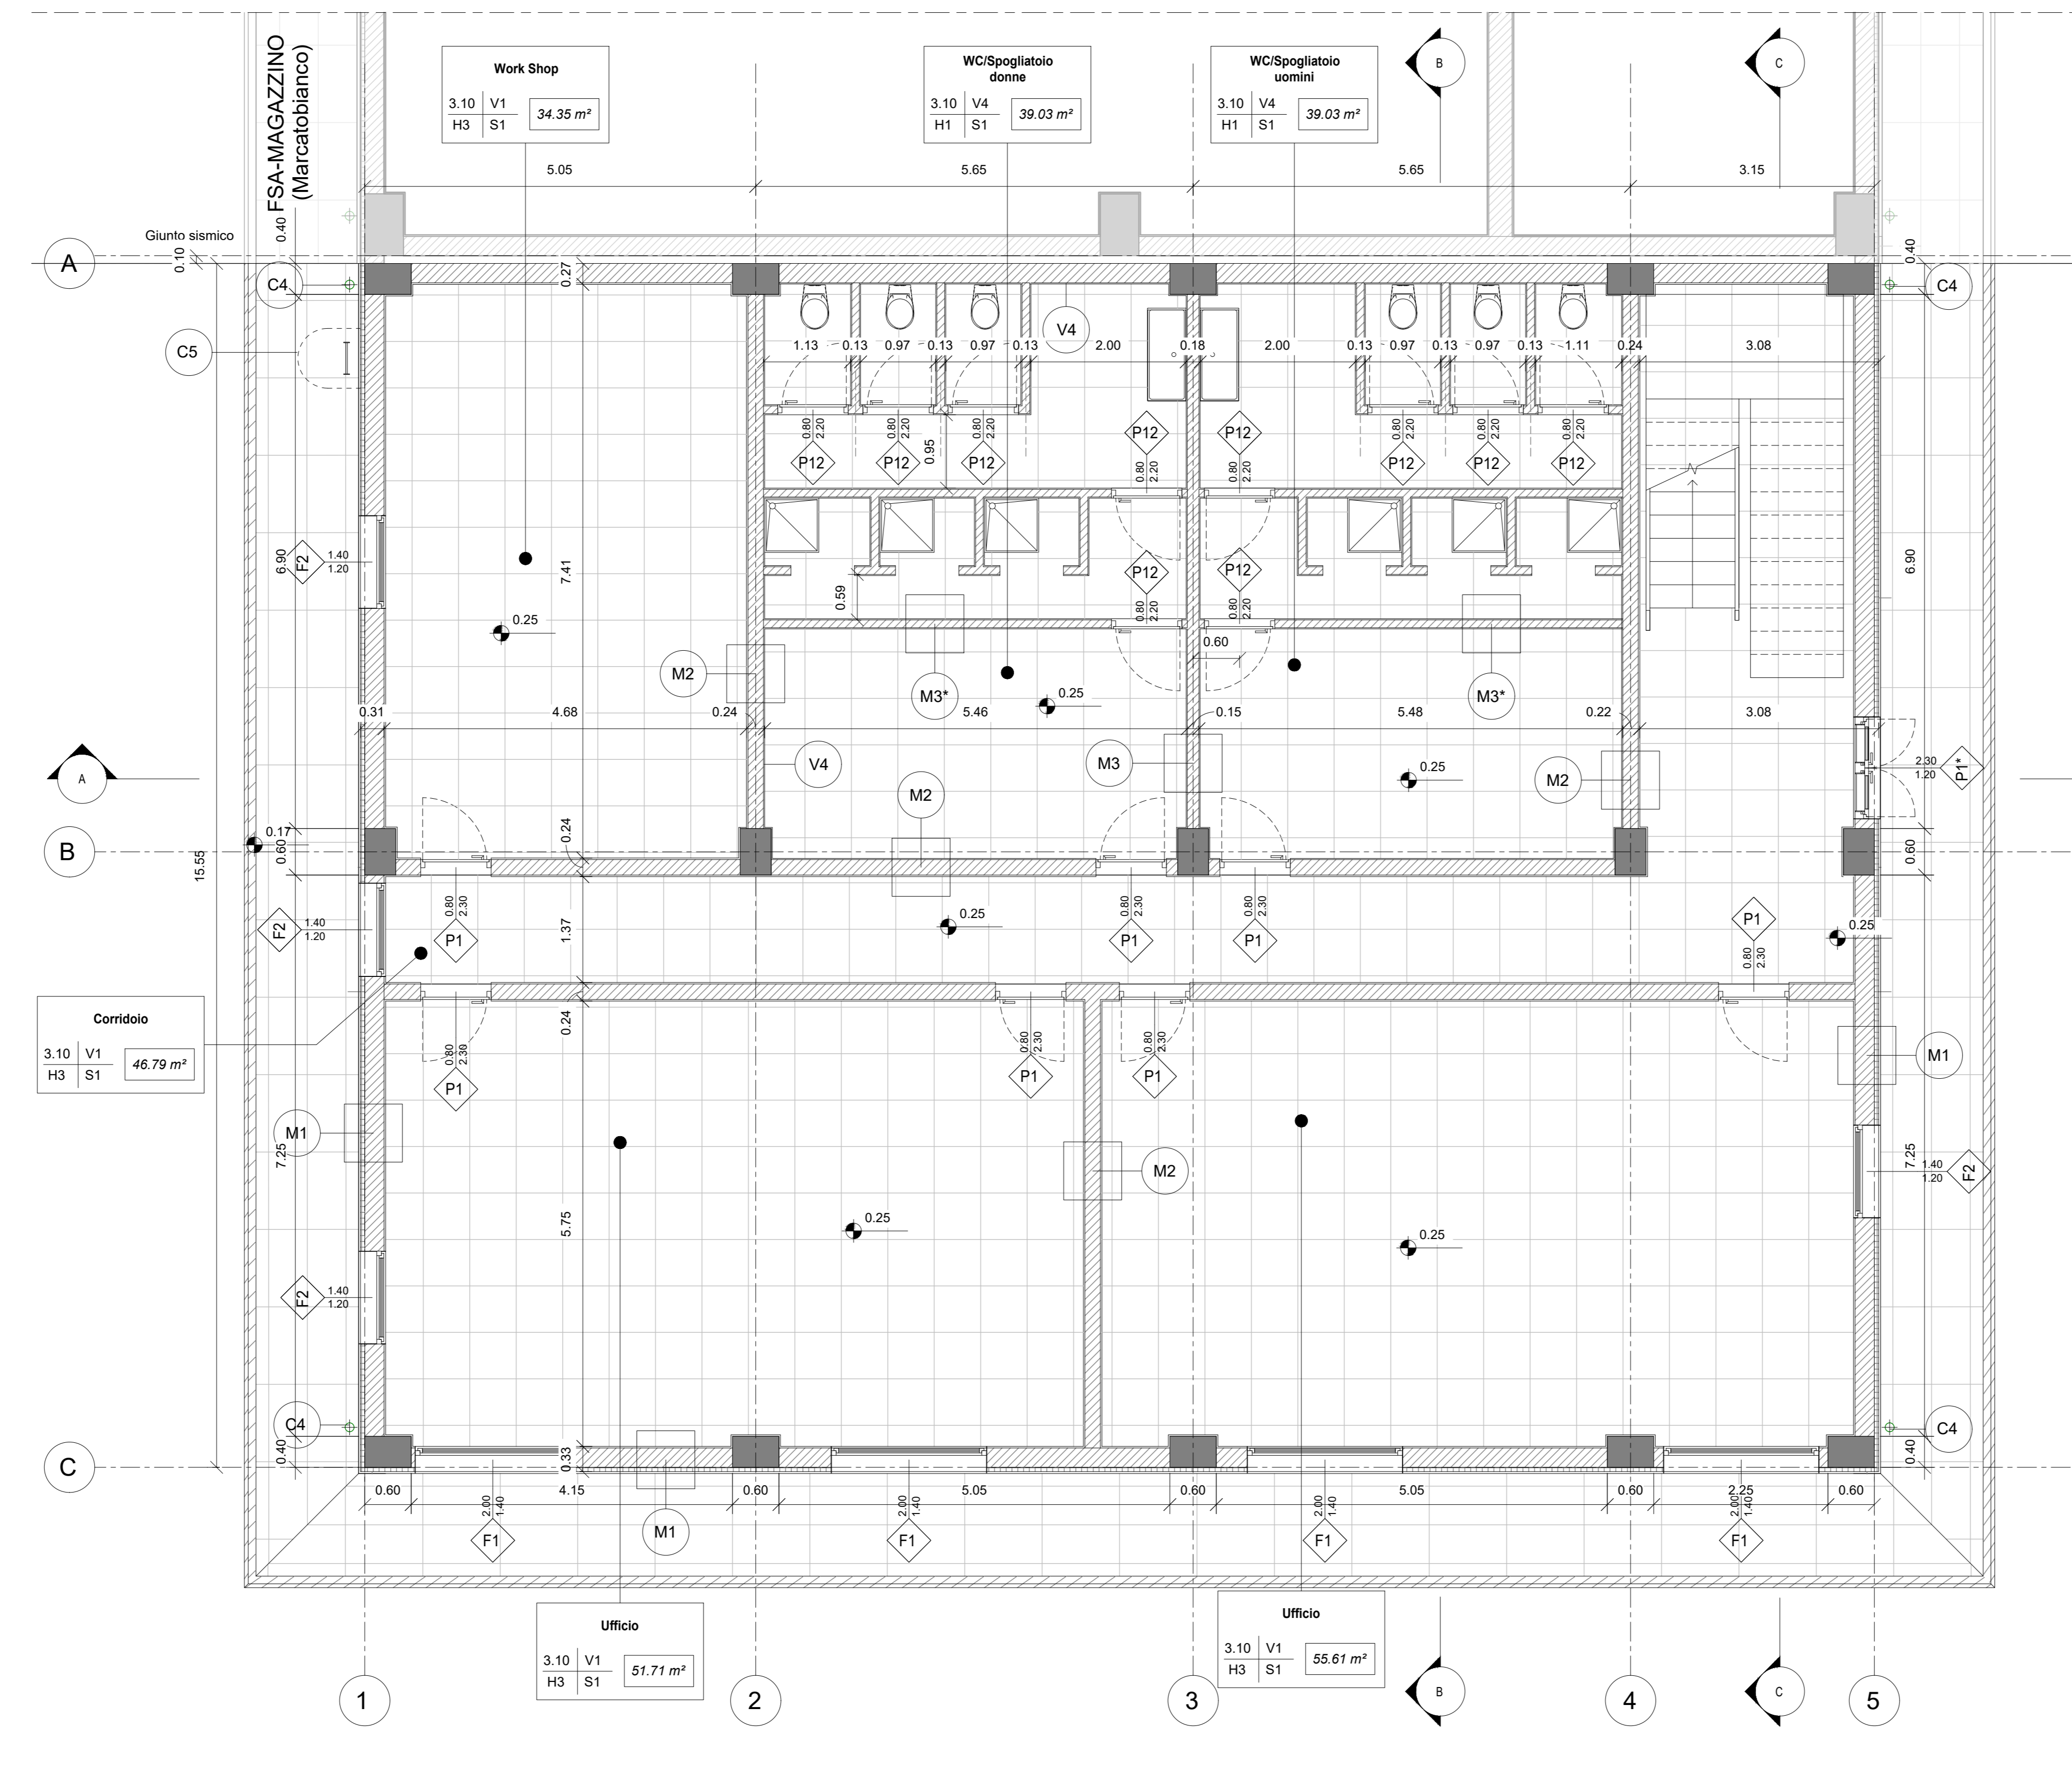

Pianta Piano Terra
1 : 50

COMMITTENTE: **RFI** RETE FERROVIARIA ITALIANA GRUPPO FERROVIE DELLO STATO ITALIANE

PROGETTAZIONE: **ITALFER** INFRASTRUTTURE

DIRETTRICE FERROVIARIA MESSINA - CATANIA - PALERMO
NUOVO COLLEGAMENTO PALERMO - CATANIA
U.O. INFRASTRUTTURE NORD
PROGETTO DEFINITIVO
TRATTA LERCARA DIR. - CALTANISSETTA XIRBI (LOTTO 3)

FABBRICATI
Fabbricato FSA-UFFICI (Marcatobianco) - Tipologico N
Pianta piano terra

SCALA: 1:50

COMMESSA LOTTO FASE ENTE TIPO DOC. OPERA/DISCIPLINA PROGR. REV.

RS3T 30 D 26 PB FA00N0 001 B

Rev.	Descrizione	Redatto	Data	Verificato	Data	Approvato	Data	Autorizzato Data
A	Emissione Esecutiva	21/03/2020	21/03/2020	[Firma]	21/03/2020	[Firma]	21/03/2020	21/03/2020
B	Emissione Esecutiva	21/03/2020	21/03/2020	[Firma]	21/03/2020	[Firma]	21/03/2020	21/03/2020

File: RS3T.3.0.D.26.PB.FA.00.N.0.001.B n. Elab.: 26_540