


PIANTA INTERRATO

SCALA 1:100

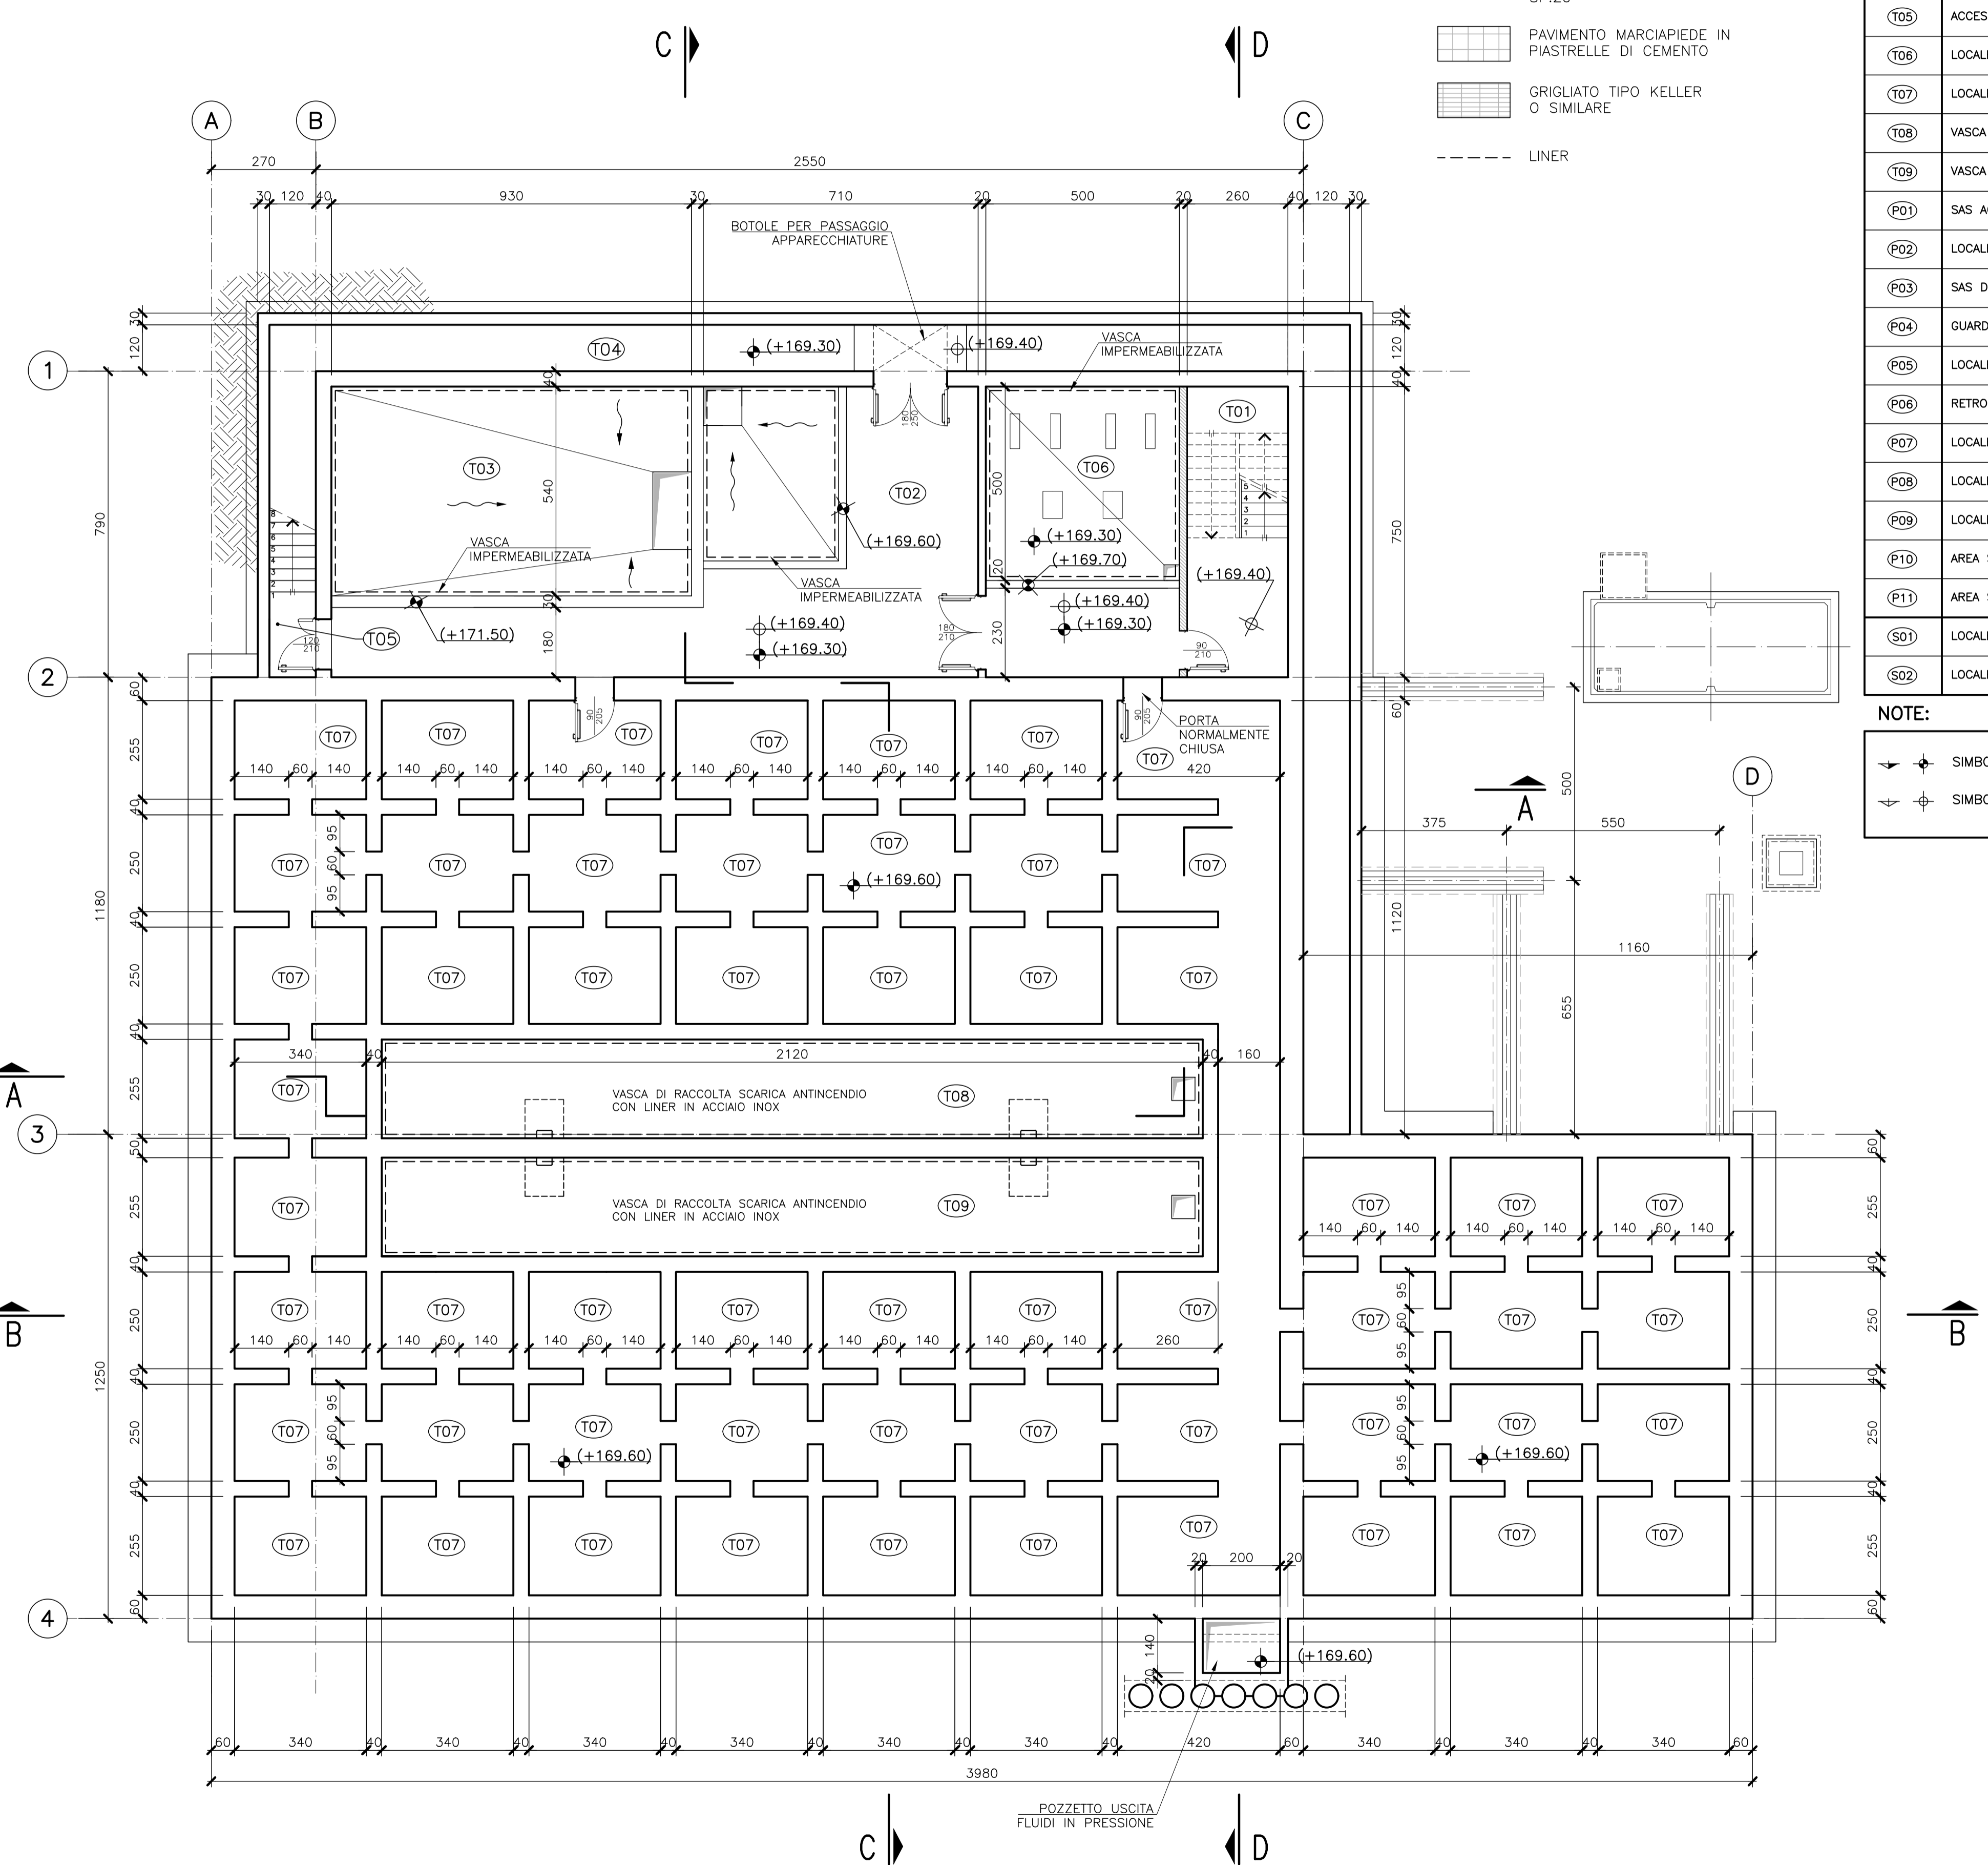

LEGENDA

- PARETI IN C.A.
- MURATURA IN BLOCCHI DI LATERITE SP.10
- MURATURA IN BLOCCHI DI CLS SP.20
- PAVIMENTO MARCIAPIEDE IN PIASTRELLE DI CEMENTO
- GRIGLIATO TIPO KELLER O SIMILARE
- LINER

LEGENDA LOCALI

LOCALE	DESCRIZIONE
T01	SCALA CALDA
T02	LOCALE POMPE VASCA ANTINCENDIO
T03	VASCA ANTINCENDIO
T04	INTERCAPEDINE PASSAGGIO IMPIANTI
T05	ACCESSO LOCALI INTERRATI
T06	LOCALE POMPE DRENAGGI INTERNI
T07	LOCALE INTERRATO
T08	VASCA RACCOLTA ANTINCENDIO A
T09	VASCA RACCOLTA ANTINCENDIO B
P01	SAS ACCESSO ZONA CONTROLLATA
P02	LOCALE SPOGLIAIO
P03	SAS D'INGRESSO
P04	GUARDIANA FISICA SANITARIA
P05	LOCALE DOCCIA EMERGENZA
P06	RETROQUADRO SALA CONTROLLO
P07	LOCALE SALA CONTROLLO
P08	LOCALE BATTERIE E UPS
P09	LOCALE QUADRI ELETTRICI
P10	AREA STOCCAGGIO
P11	AREA STOCCAGGIO
S01	LOCALE VENTILATORI
S02	LOCALE FILTRI


NOTE:

- SIMBOLI QUOTA AL RUSTICO
- SIMBOLI QUOTA AL FINITO

DISEGNI DI RIFERIMENTO

SL 23 00058	Architettonici	Pianta Interrato
SL 23 00059	Architettonici	Pianta Piano Terra
SL 23 00060	Architettonici	Pianta Qta Mensole
SL 23 00061	Architettonici	Pianta Copertura
SL 23 00062	Architettonici	Sezioni
SL 23 00063	Architettonici	Prospetti
SL 23 00064	Architettonici	Abaco Infissi
SL 23 00065	Architettonici	Abaco Finiture
SL 23 00066	Architettonici	Piante Corpo Servizi - Tav.1
SL 23 00067	Architettonici	Piante Corpo Servizi - Tav.2
SL 23 00068	Architettonici	Sezioni Corpo Servizi
SL 23 00069	Architettonici	Drenaggi (Pianta e Dettagli)
SL 23 00070	Architettonici	Dettagli Tavola 1
SL 23 00071	Architettonici	Dettagli Tavola 2

PIANTA CHIAVE

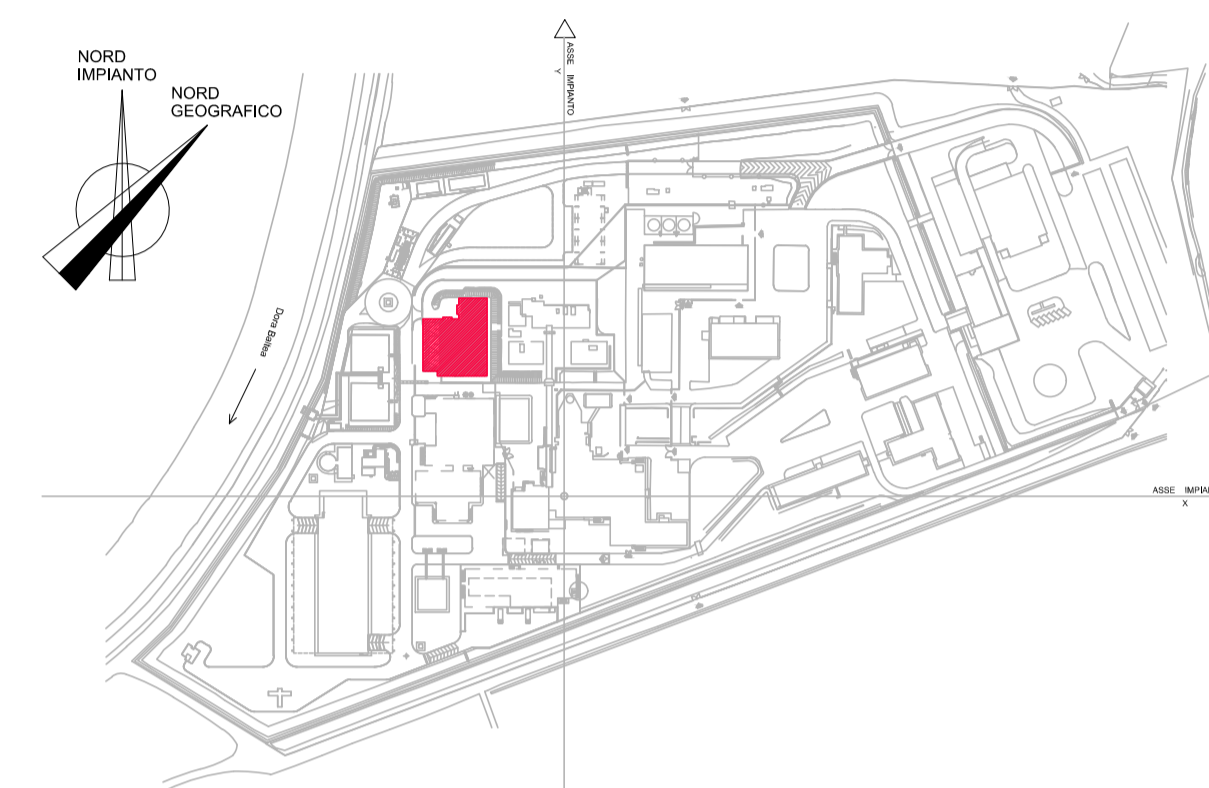

02	22/07/2019	Revisione generale
01	30/11/2016	Revisione generale
00	02/08/2016	Prima emissione
Rev.	Data	Descrizione

Angela Franceschin	Mario scavroni	D.Vitale Di Maio	Roberto Genovese	
Elaborato	Collaborazioni	Verificato	Approvato	Autorizzato

		Elaborato S1301SO04060		
Commessa	Tipo doc.	Foglio	di	
S1301	DC	01	01	

TITOLO / Title
Adeguamento Ed. 2300 - Nuovo Edificio - Architettonici
Pianta interrato

CLIENTE/Client	Sogin	Codice Cliente	SL 23 00058	FORMATO/Size	SCALA/Scale
OGGETTO/Object	Saluggia - Adeguamento ED2300 - Progetto definitivo dello spostamento dei sottoservizi e della demolizione/ricostruzione dell'ED.2300			A1	1:100

Timbri e firme per responsabilità di legge

02	30/06/2020	Allineamento Progetto	ESTERNO						
REV.	DATA	DESCRIZIONE DELLA REV.	INCARICATO	COLLABORAZIONI	VERIFICA	APPROVATO	AUTORIZZATO DA		
Rev.	Date	Revision description	Prepared by	Cooperazione	Checked out by	Approved by	Issued by		

		PROGETTO Saluggia 23 - Adeguamento edificio 2300			
TITOLO Titolo		Architettonici - Pianta interrato			
ESITO SORVEGLIANZA Employer review		<input checked="" type="checkbox"/> POSITIVO Approved			
		<input type="checkbox"/> NEGATIVO Not approved			
		<input type="checkbox"/> COME CORRETTO Revised			
		<input type="checkbox"/> PER INFORMAZIONI For information only			
SCALA Scale	1:100	Dis. N. Draw. N°	SL 23 00058	LIVELLO Level	D
FORMATO Size	A1	TIPO EL. Draw. type	DC	SISTEMAZIONE System	DEC
SOSTITUISCE E Replaces dwg no.		NOME FILE File name		SL 23 00058_Rev02_(R02) - Architettonici - Pianta Interrato.dwg	

Il sistema informatico prevede la firma elettronica personale l'indicazione delle strutture e dei nomi delle persone associate certifica l'autenticità del documento. Pag. 1 di 1 SL 23 00058 Rev. 02 Autorizzato - Livello di categorizzazione: Interno

IL PRESENTE ELABORATO È DI PROPRIETÀ DI SOGIN S.P.A. È FATTO DIVIETO A CHIUNQUE DI PROCEDERE IN QUALSIASI MODO E SOTTO QUALSIASI FORMA, ALLA SUA RIPRODUZIONE ANCHE PARZIALE, OVVERO DI DIVULGARRE A TERZI QUALSIASI INFORMAZIONE IN MERITO, SENZA PREVENTIVA AUTORIZZAZIONE RILASCIATA PER SCRITTO DA SOGIN S.P.A. This document is the property of SOGIN S.P.A. It is strictly forbidden to reproduce this document, in whole or in part, and to provide to others any related information, without previous written consent of SOGIN S.P.A.

Elaborato: SL 23 00058

Rev: 02

Stato: Autorizzato



Il sistema informatico prevede la firma elettronica pertanto l'indicazione delle strutture e dei nominativi delle persone associate certifica l'avvenuto controllo.

<i>N</i>	<i>File name</i>	<i>Data</i>
1	Srs_standard.ctb	25/07/2019 14:41
2		
3		
