


PIANTA A QUOTA 172.70

SCALA 1:100

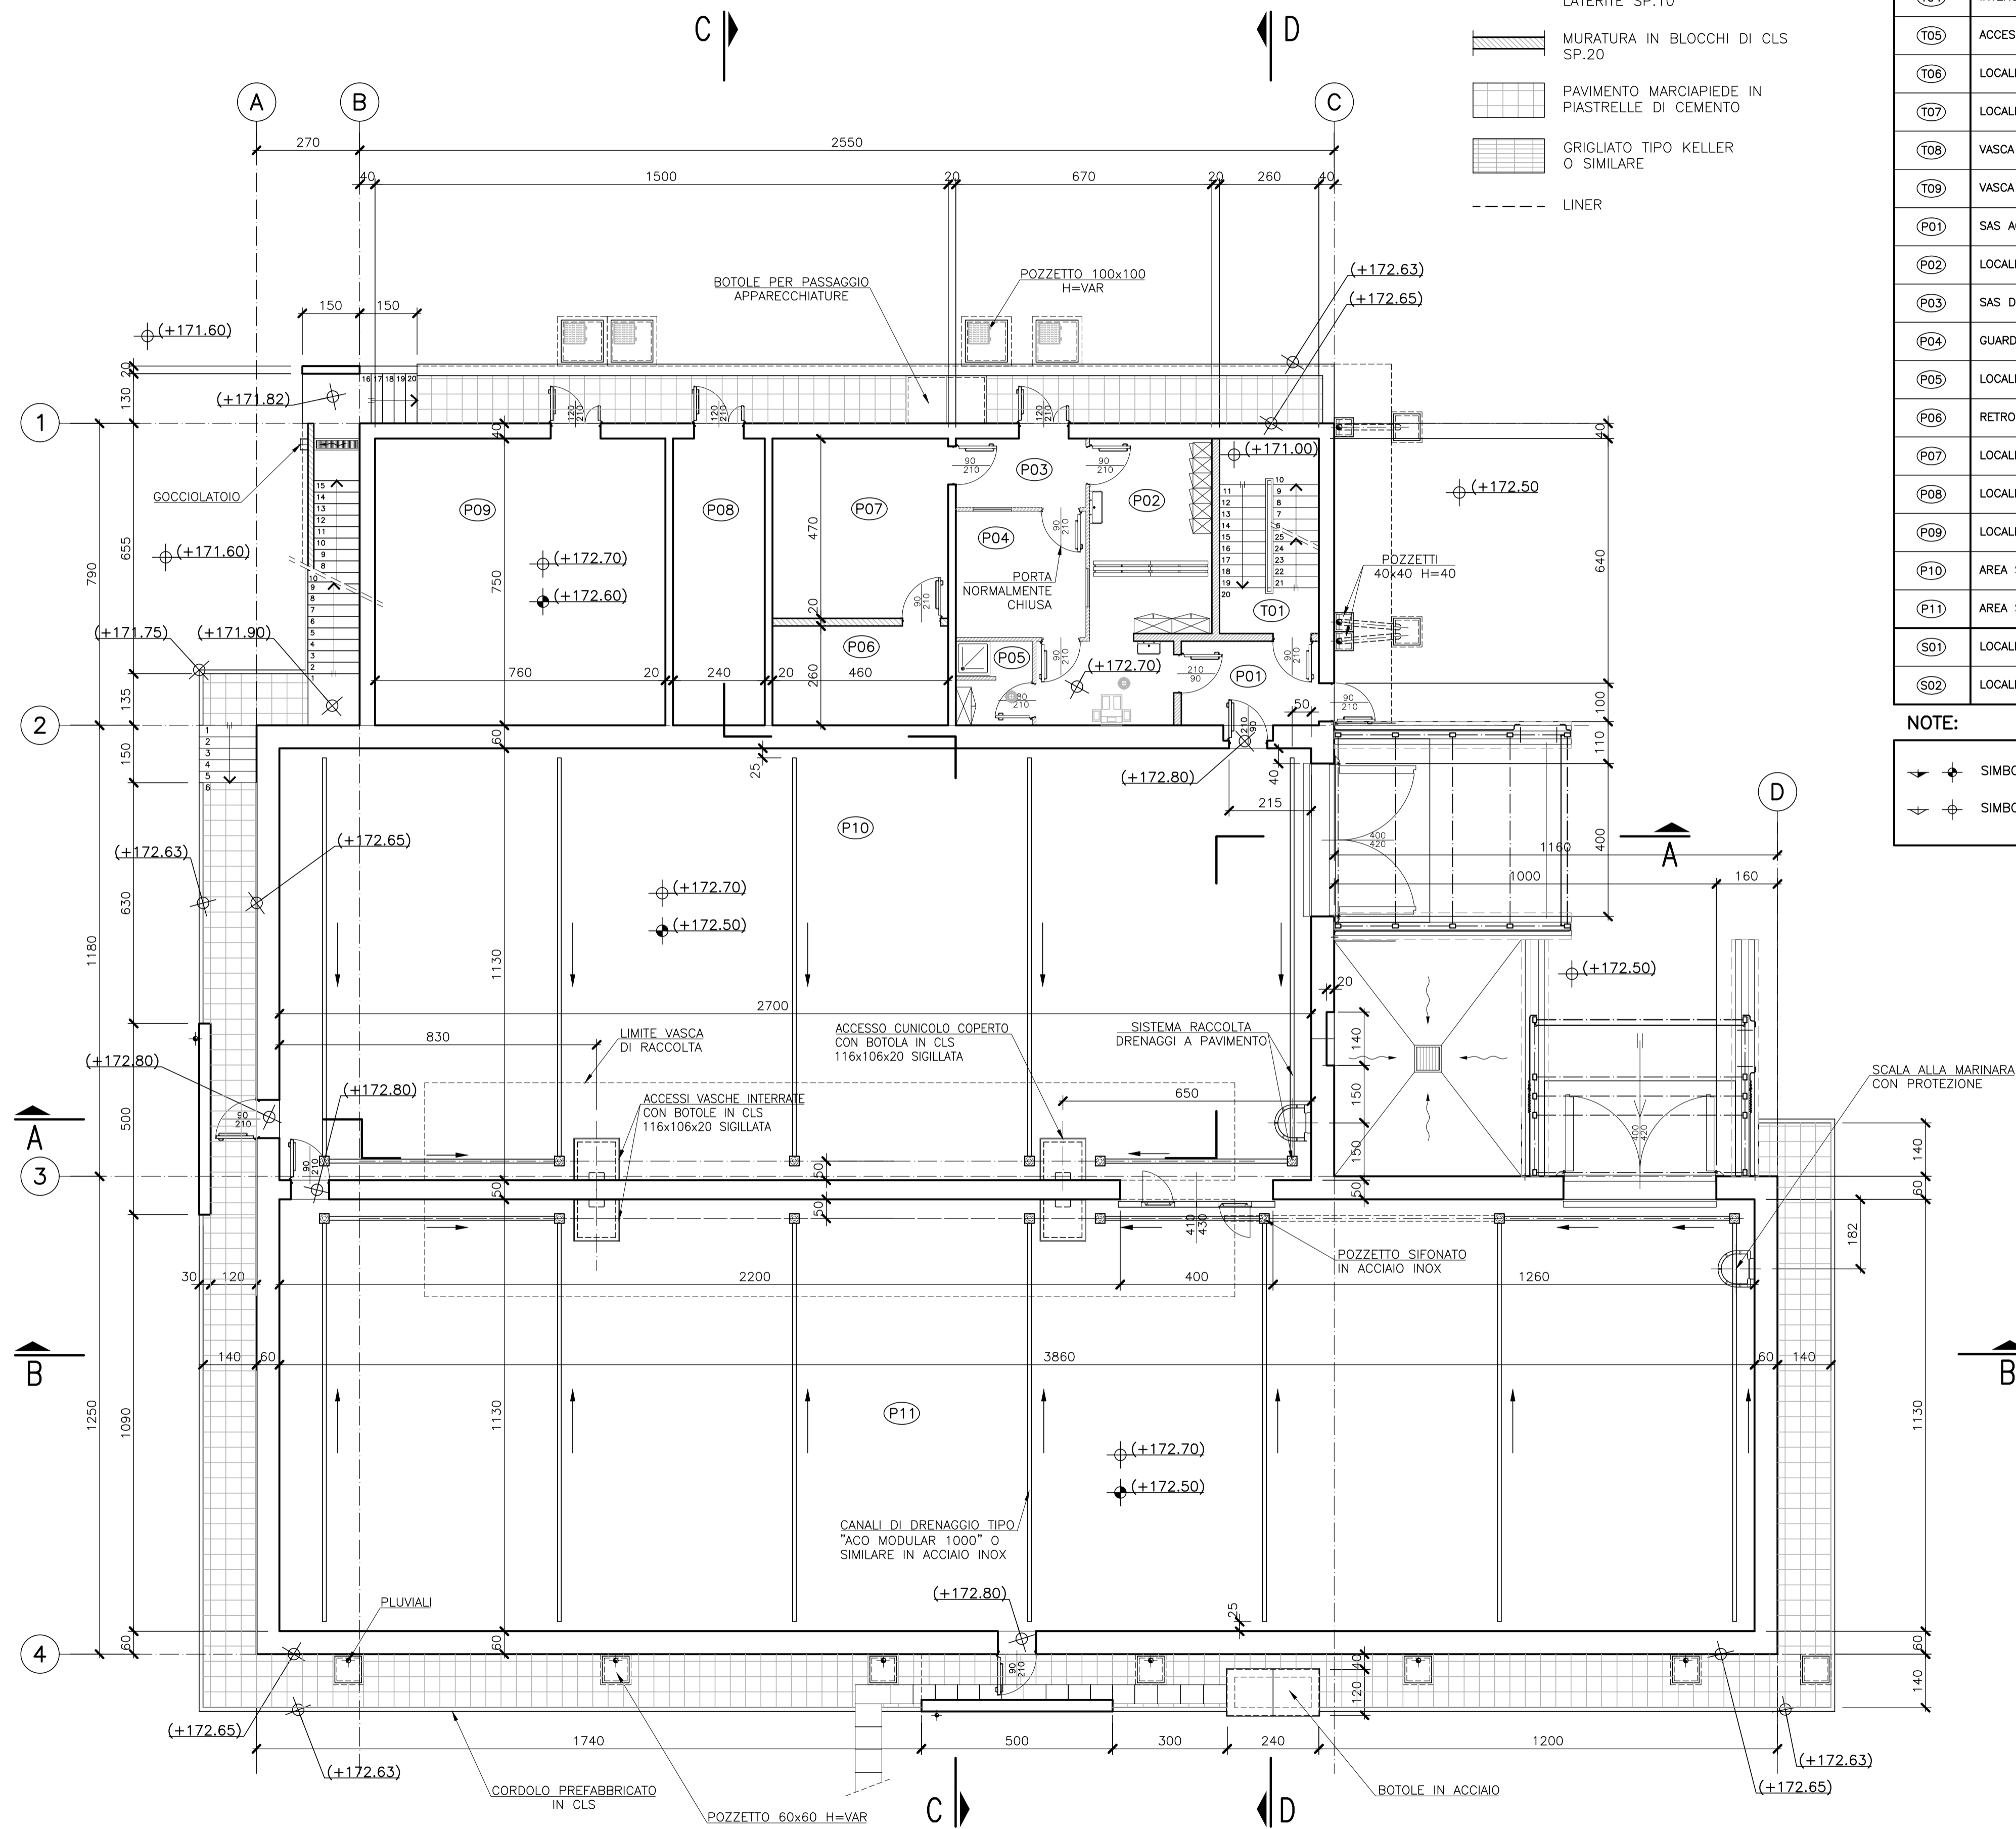

LEGENDA

- PARETI IN C.A.
- MURATURA IN BLOCCHI DI LATERITE SP.10
- MURATURA IN BLOCCHI DI CLS SP.20
- PAVIMENTO MARCIAPIEDE IN PIASTRELLE DI CEMENTO
- GRIGLIATO TIPO KELLER O SIMILARE
- LINER

LEGENDA LOCALI

LOCALE	DESCRIZIONE
(T01)	SCALA CALDA
(T02)	LOCALE POMPE VASCA ANTINCENDIO
(T03)	VASCA ANTINCENDIO
(T04)	INTERCAPEDINE PASSAGGIO IMPIANTI
(T05)	ACCESSO LOCALI INTERRATI
(T06)	LOCALE POMPE DRENAGGI INTERNI
(T07)	LOCALE INTERRATO
(T08)	VASCA RACCOLTA ANTINCENDIO A
(T09)	VASCA RACCOLTA ANTINCENDIO B
(P01)	SAS ACCESSO ZONA CONTROLLATA
(P02)	LOCALE SPOGLIATOIO
(P03)	SAS D'INGRESSO
(P04)	GUARDIANA FISICA SANITARIA
(P05)	LOCALE DOCCIA EMERGENZA
(P06)	RETROQUADRO SALA CONTROLLO
(P07)	LOCALE SALA CONTROLLO
(P08)	LOCALE BATTERIE E UPS
(P09)	LOCALE QUADRI ELETTRICI
(P10)	AREA STOCCAGGIO
(P11)	AREA STOCCAGGIO
(S01)	LOCALE VENTILATORI
(S02)	LOCALE FILTRI


NOTE:

- SIMBOLI QUOTA AL RUSTICO
- SIMBOLI QUOTA AL FINITO

DISEGNI DI RIFERIMENTO

SL 23 00058 - Architettonici - Pianta interrato
SL 23 00059 - Architettonici - Pianta Piano Terra
SL 23 00060 - Architettonici - Pianta Qta Mensole
SL 23 00061 - Architettonici - Pianta Copertura
SL 23 00062 - Architettonici - Sezioni
SL 23 00063 - Architettonici - Prospetti
SL 23 00064 - Architettonici - Abaco Infissi
SL 23 00065 - Architettonici - Abaco Finiture
SL 23 00066 - Architettonici - Pianta Corpo Servizi - Tav.1
SL 23 00067 - Architettonici - Pianta Corpo Servizi - Tav.2
SL 23 00068 - Architettonici - Sezioni Corpo Servizi
SL 23 00069 - Architettonici - Drenaggi (Pianta e Dettagli)
SL 23 00070 - Architettonici - Dettagli Tavola 1
SL 23 00071 - Architettonici - Dettagli Tavola 2

PIANTA CHIAVE

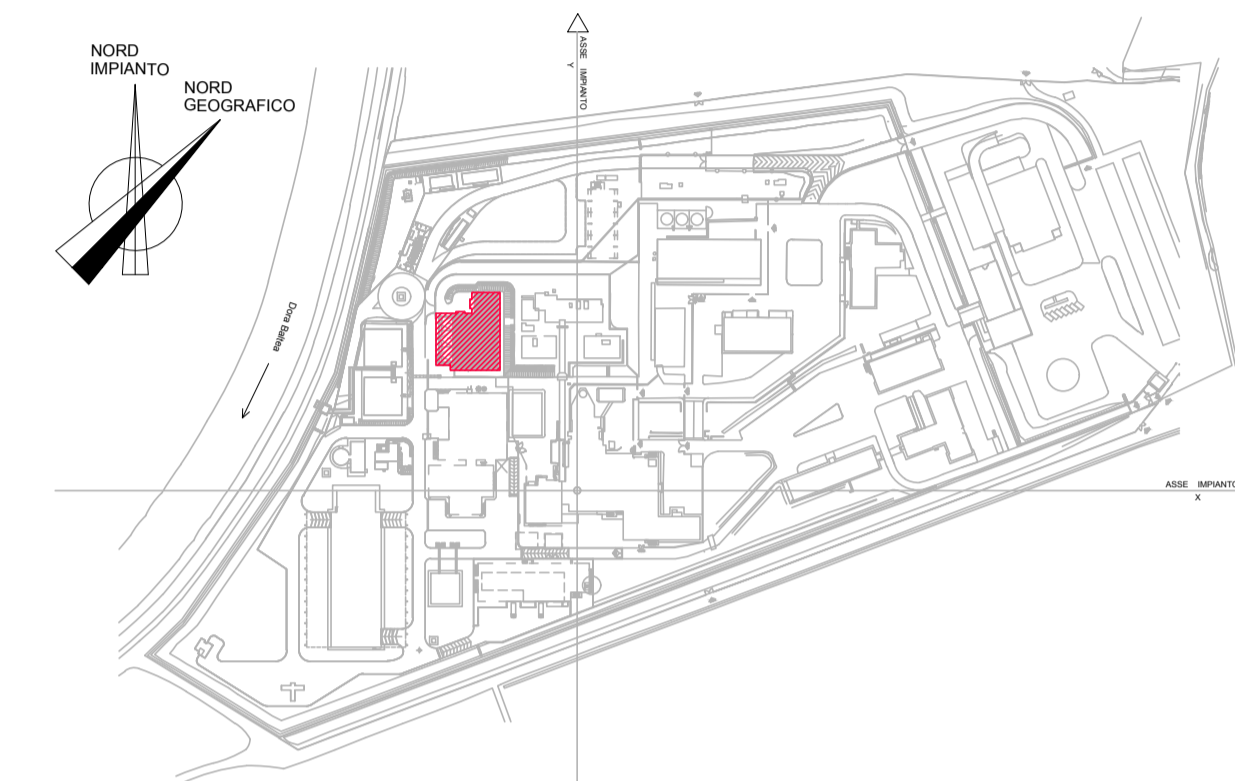

Rev.	Data	Descrizione
04	08/06/2020	Allineamento Progetto
03	22/07/2019	Revisione generale
02	01/03/2017	Revisione generale
01	30/11/2016	Revisione generale
00	02/08/2016	Prima emissione

Angela Franceschin	Mario scavroni	D.Vitale Di Maio	Roberto Genovese
Elaborato	Collaborazioni	Verificato	Approvato

		Elaborato S1301SO04014	
S1301	DC	01	01

TITOLO / Title
Adeguamento Ed. 2300 - Nuovo Edificio - Architettonici
Pianta Piano Terra

CLIENTE/Client	Sogin	Codice Cliente	SL 23 00059	FORMATO/Size	A1	SCALA/Scale	1:100
OGGETTO/Object	Saluggia - Adeguamento ED2300 - Progetto definitivo dello spostamento dei sottoservizi e della demolizione/ricostruzione dell'ED.2300						

Timbri e firme per responsabilità di legge

03	21/07/2020	Allineamento Progetto	ESTERNO						
REV. Rev.	DATA Date	DESCRIZIONE DELLA REV. Revision description	INCARICATO Prepared by	COLLABORAZIONI Cooperations	VERIFICA Checked out by	APPROVATO BENEFITARIO Approved by	AUTORIZZATO DA Issued by		

		PROGETTO Project Saluggia 23 - Adeguamento edificio 2300		ESITO SORVEGLIANZA Employer review <input checked="" type="checkbox"/> POSITIVO Approved <input type="checkbox"/> NEGATIVO Not approved <input type="checkbox"/> COME CORRETTO Revised <input type="checkbox"/> PER INFORMAZIONE For information only	
SCALA Scale 1:100	Dis. N. Draw. N. SL 23 00059	LIVELLO Level D	TITOLO Title Architettonici - Pianta Piano Terra		
FORMATO Size A1	TIPO EL. Draw. Type DC	SISTEMAZIONE System DEC	FOGLIO Sheet 1	DI OF 1	
SOSTITUISCE E Replaces dwg no.		NOME FILE File name SL 23 00059_Rev03_(R04) - Architettonici - Pianta Piano Terra.dwg			

Il sistema informatico prevede la firma elettronica per tutto l'indirizzo delle strutture e dei nominativi delle persone associate certificate in formato digitale. Pag. 1 di 1 SL 23 00059 Rev. 03 Autorizzato - Livello di categorizzazione: Interno

IL PRESENTE ELABORATO È DI PROPRIETÀ DI SOGIN S.P.A. È FATTO DIVIETO A CHIUNQUE DI PROCEDERE, IN QUALSIASI MODO E SOTTO QUALSIASI FORMA, ALLA SUA RIPRODUZIONE, ANCHE PARZIALE, OVVERO DI DIVULGARLA A TERZI QUALSIASI INFORMAZIONE IN MERITO, SENZA PREVENTIVA AUTORIZZAZIONE RILASCIATA PER SCRITTO DA SOGIN S.P.A. This document is the property of SOGIN S.P.A. It is strictly forbidden to reproduce this document, in whole or in part, and to provide to others any related information, without previous written consent of SOGIN S.P.A.

Elaborato: SL 23 00059

Rev: 03

Stato: Autorizzato



Il sistema informatico prevede la firma elettronica pertanto l'indicazione delle strutture e dei nominativi delle persone associate certifica l'avvenuto controllo.

<i>N</i>	<i>File name</i>	<i>Data</i>
1	Srs_standard.ctb	26/06/2020 09:25
2		
3		
