



DISEGNI DI RIFERIMENTO	
SL 23 00058	Architettonici - Pianta Interrato
SL 23 00059	Architettonici - Pianta Piano Terra
SL 23 00060	Architettonici - Pianta Qta Mensola
SL 23 00061	Architettonici - Pianta Copertura
SL 23 00062	Architettonici - Sezioni
SL 23 00063	Architettonici - Prospetti
SL 23 00064	Architettonici - Abaco Infissi
SL 23 00065	Architettonici - Abaco Finiture
SL 23 00066	Architettonici - Pianta Corpo Servizi - Tav.1
SL 23 00067	Architettonici - Pianta Corpo Servizi - Tav.2
SL 23 00068	Architettonici - Sezioni Corpo Servizi
SL 23 00069	Architettonici - Drenaggi (Pianta e Dettagli)
SL 23 00070	Architettonici - Dettagli Tavola 1
SL 23 00071	Architettonici - Dettagli Tavola 2


**SEZIONE 1-1**  
SCALA 1:50

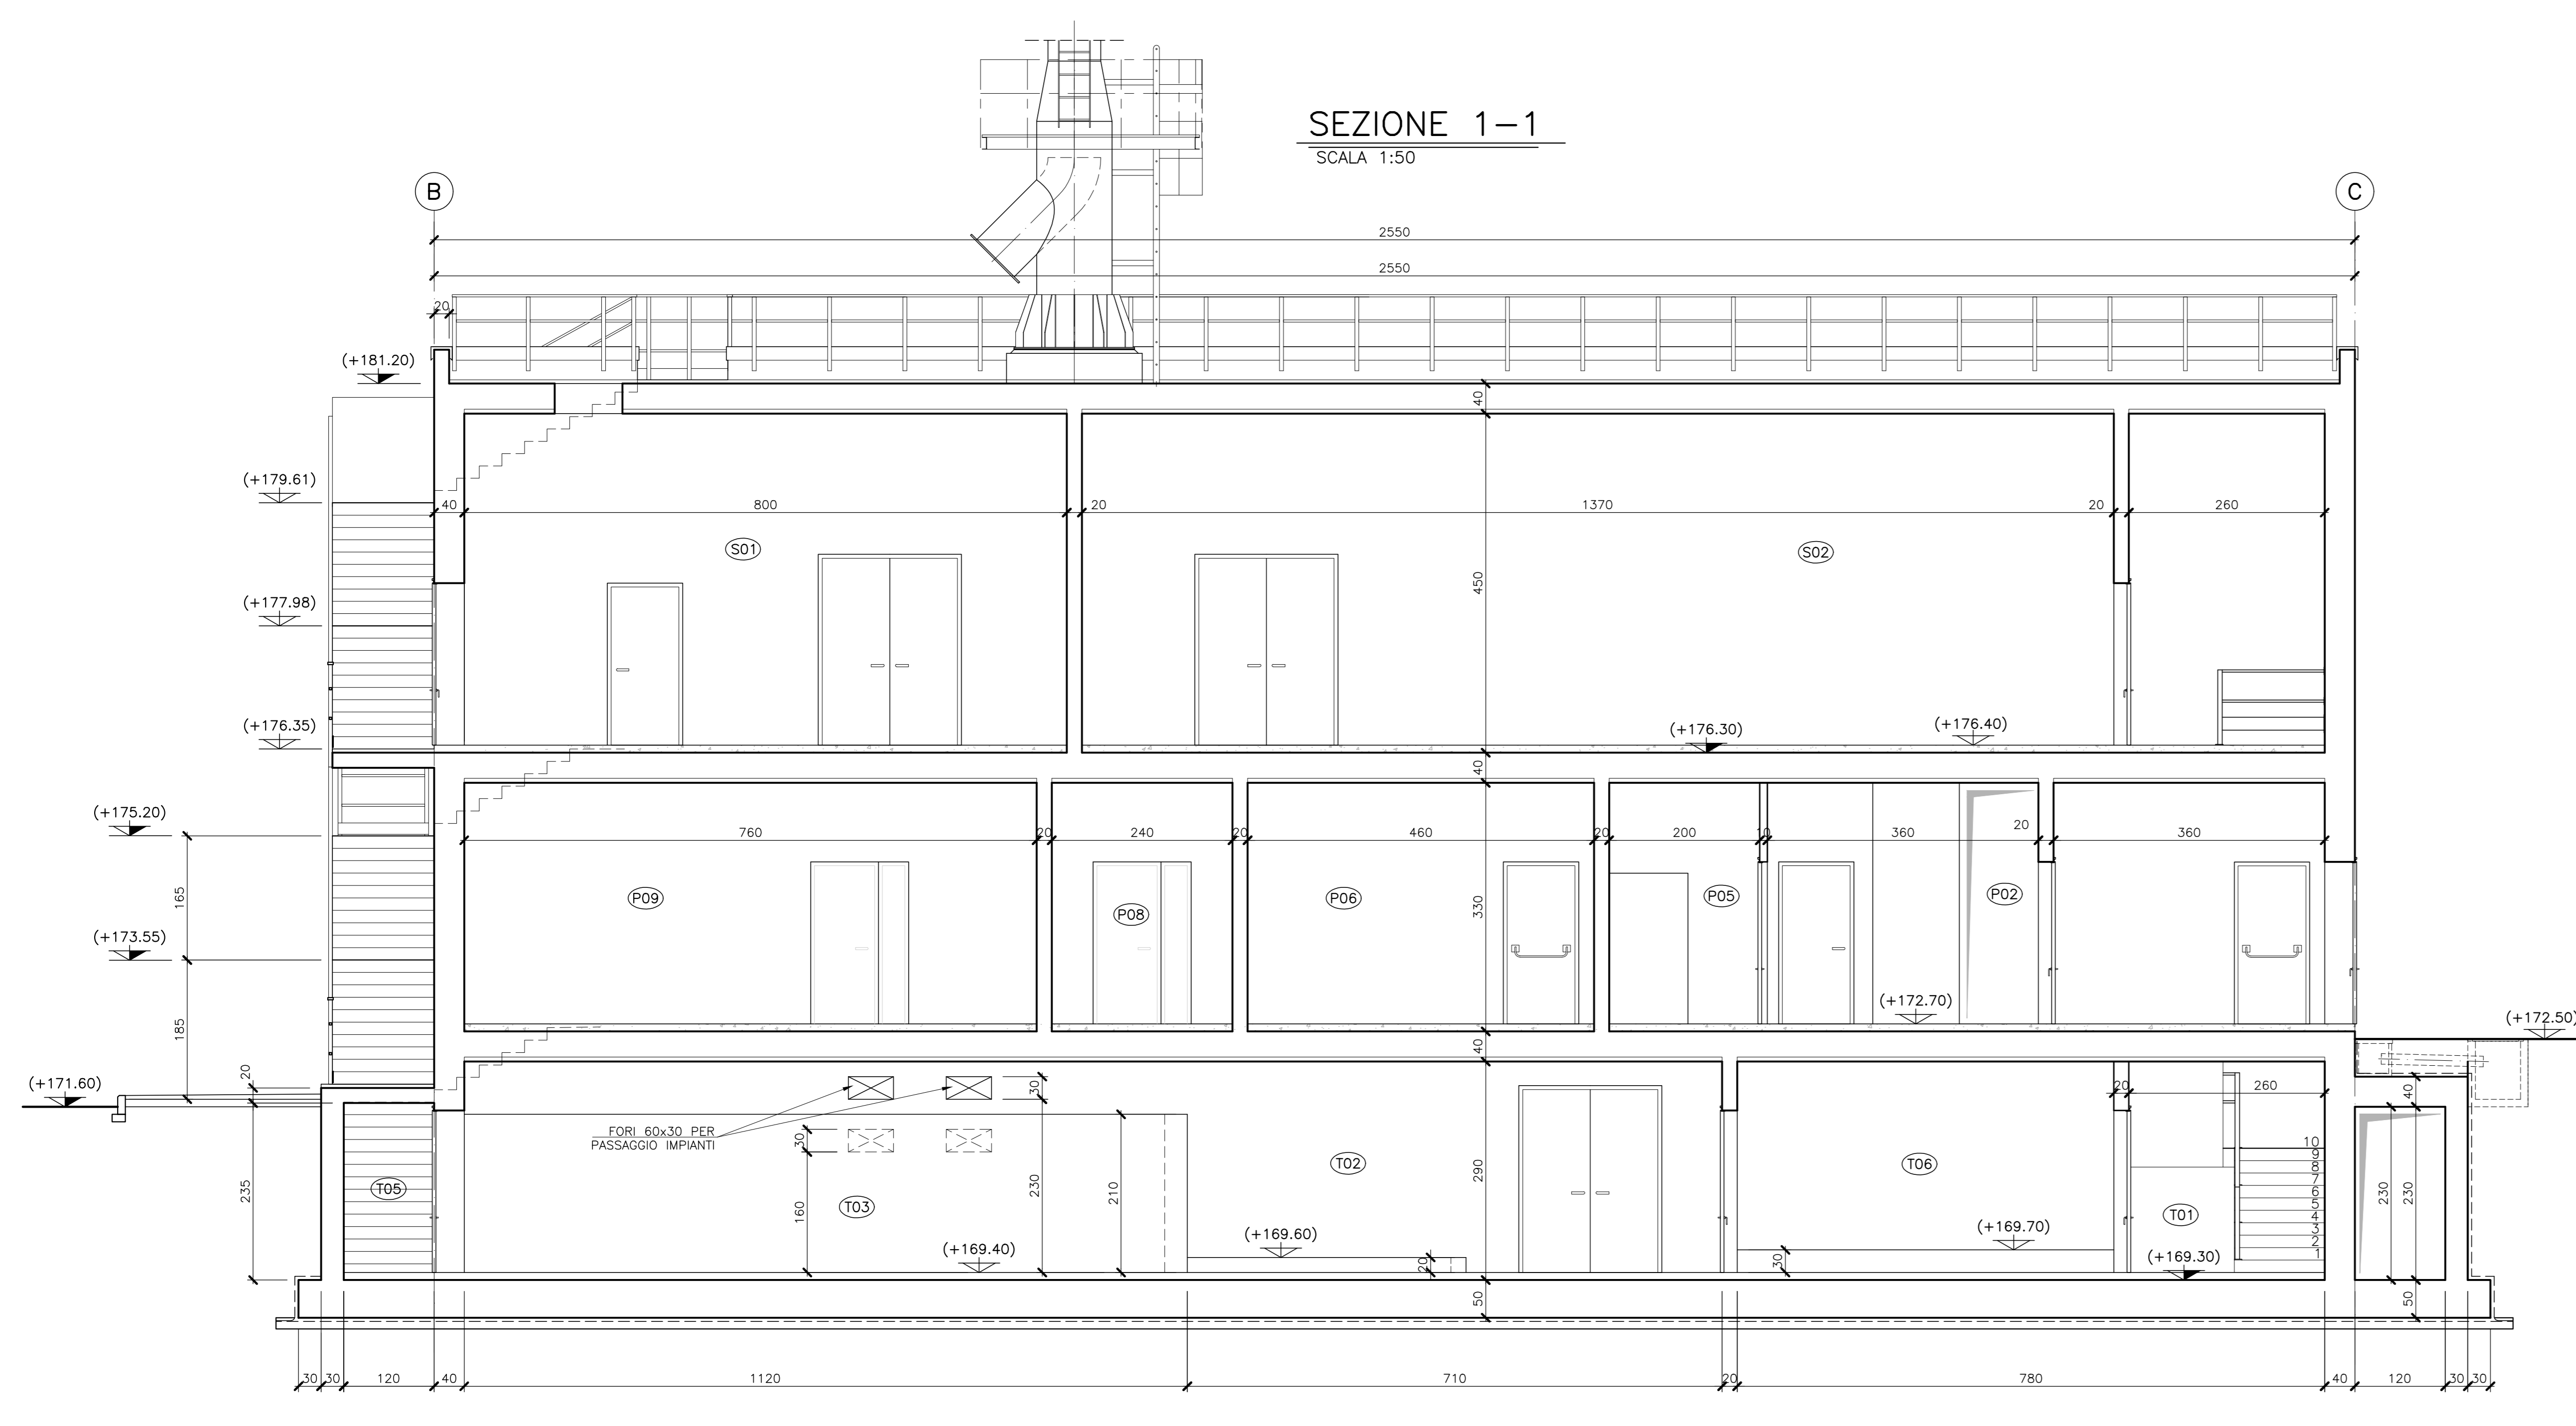

**SEZIONE 2-2**  
SCALA 1:50

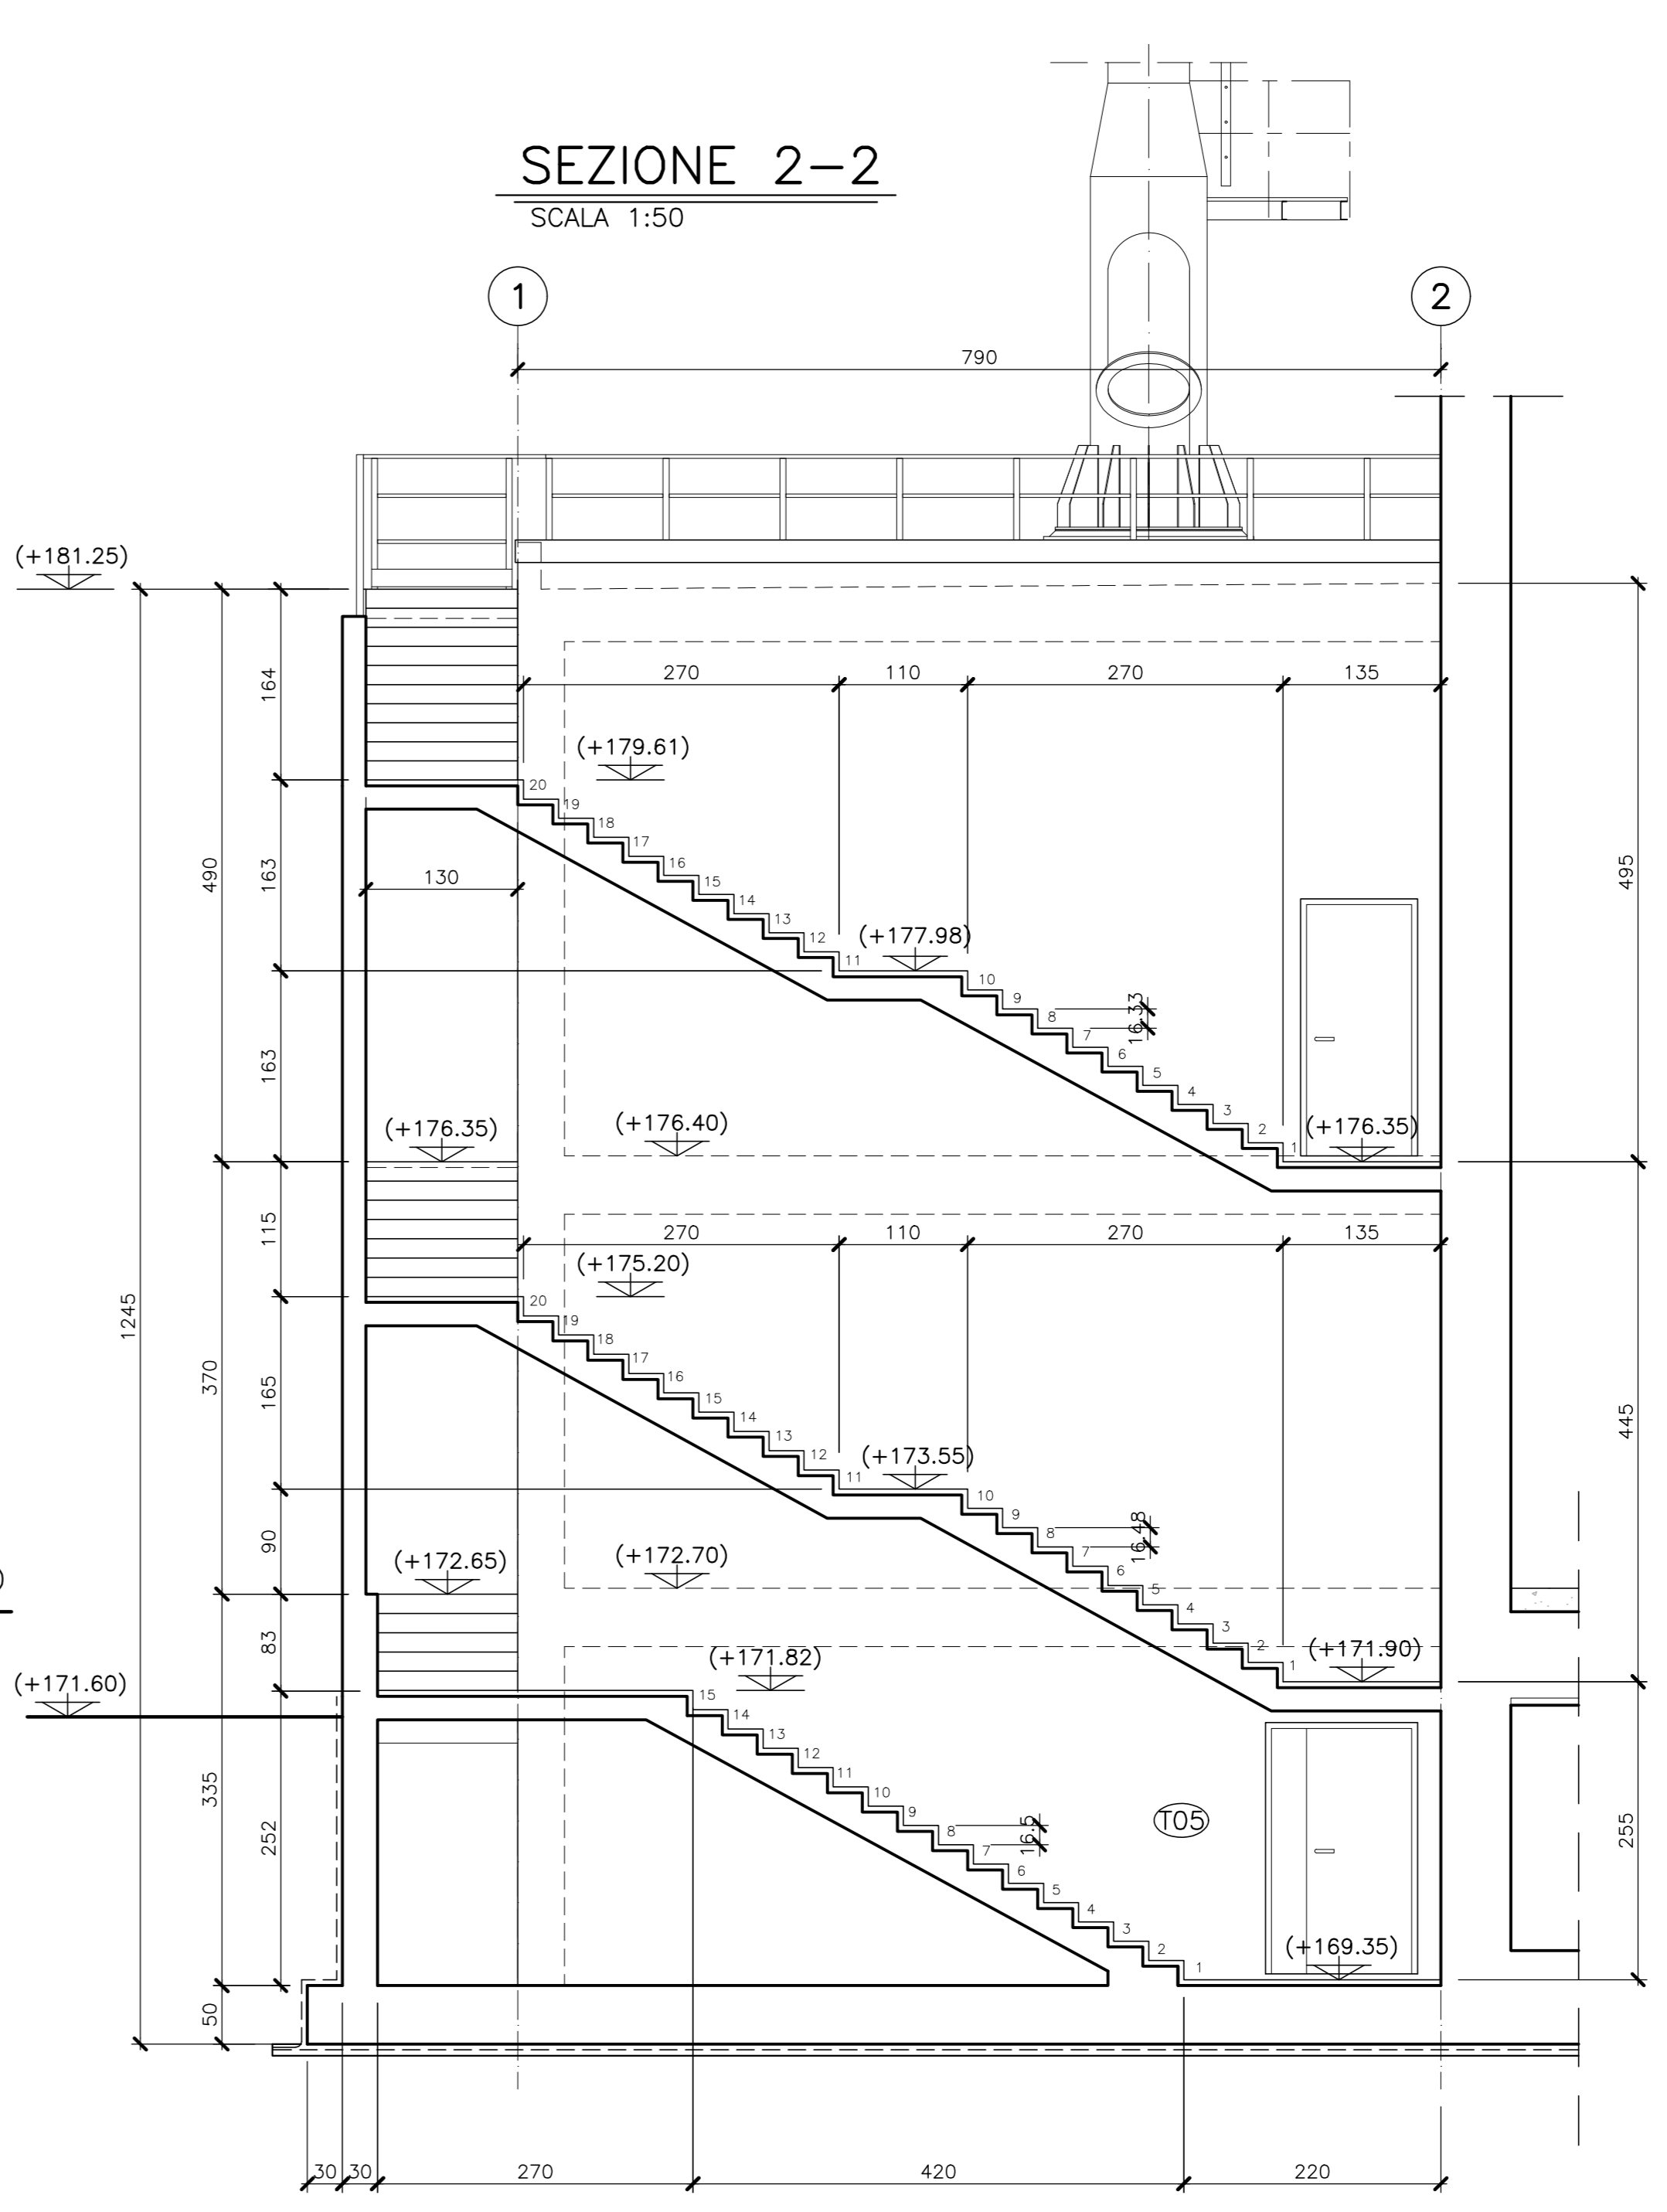


**SEZIONE 3-3**  
SCALA 1:50

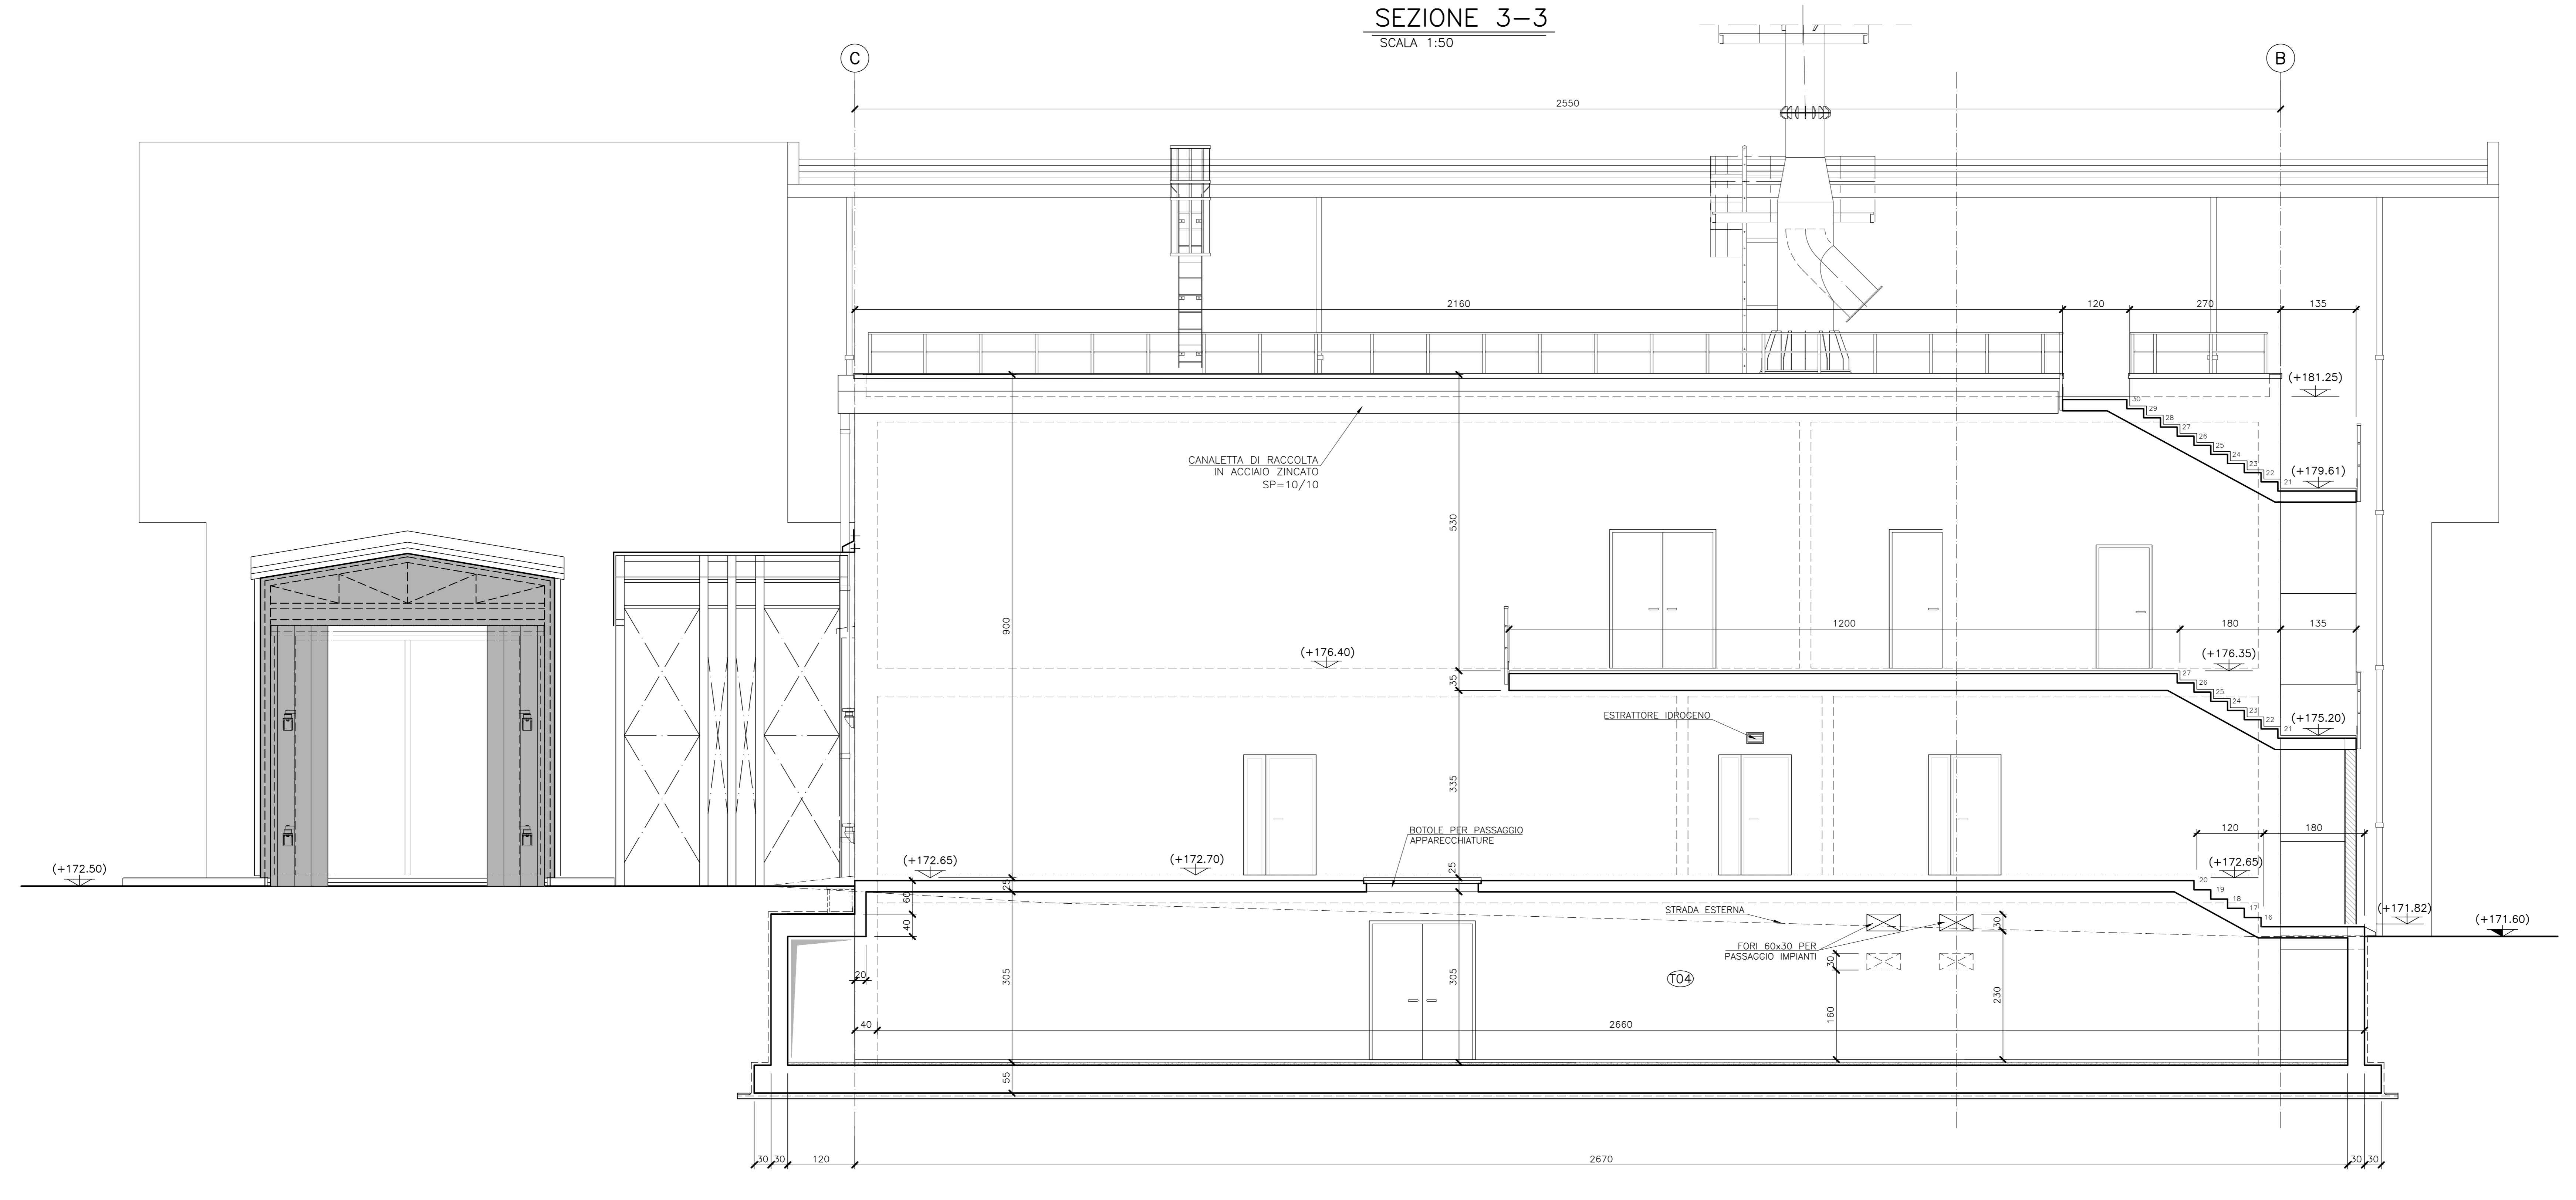

**LEGENDA**

- PARETI IN C.A.
- MURATURA IN BLOCCHI DI LATERITE SP.10
- MURATURA IN BLOCCHI DI CLS SP.20
- PAVIMENTO MARCIAPIEDE IN PIASTRELLE DI CEMENTO
- GRIGLIATO TIPO KELLER O SIMILARE
- LINER

**PIANTA CHIAVE**

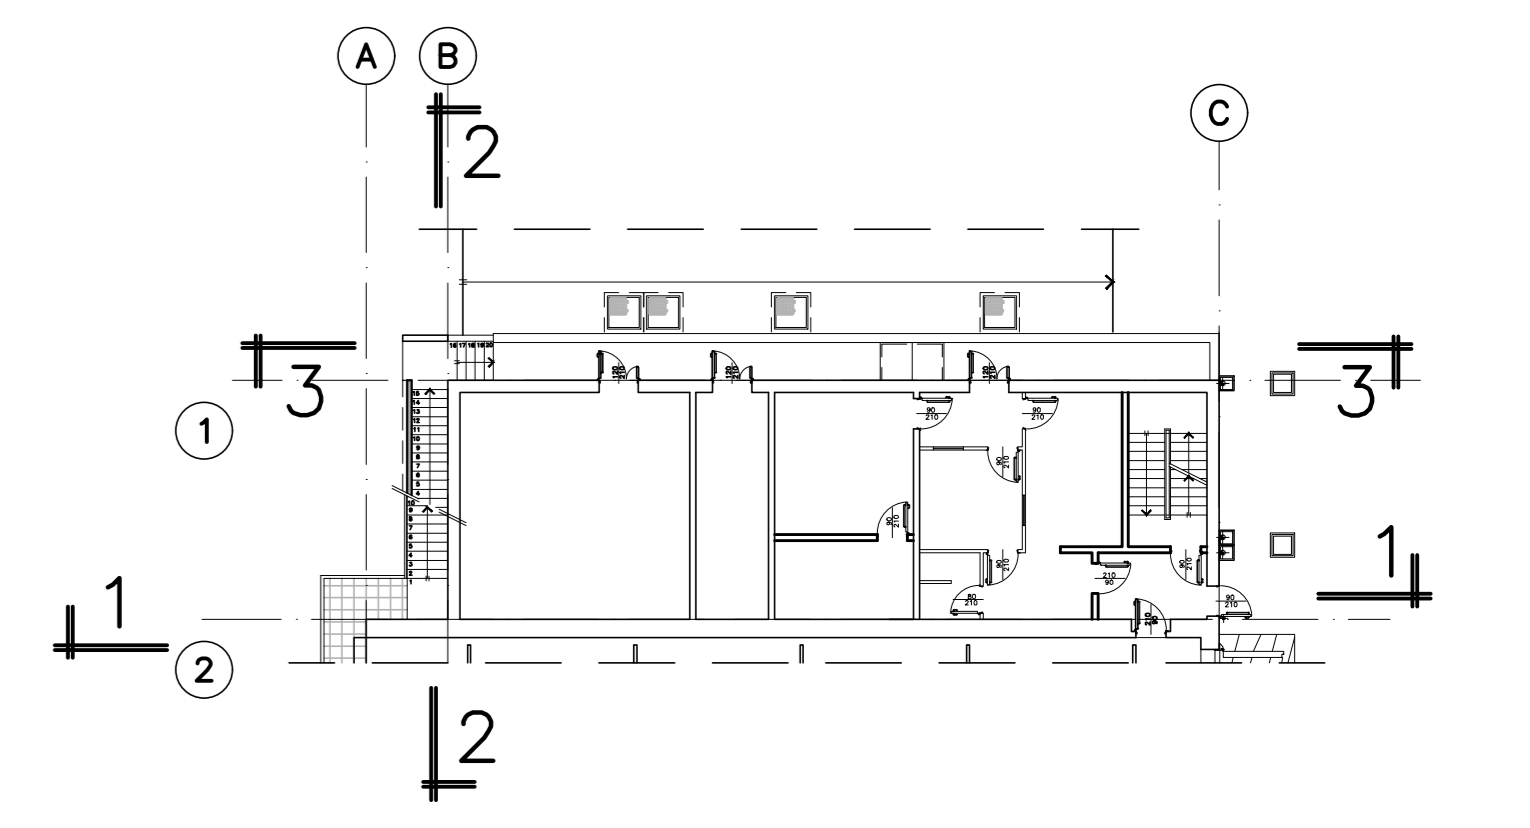

Rev.	Data	Descrizione
03	08/06/2020	Allineamento Progetto
02	22/07/2019	Revisione generale
01	30/11/2016	Revisione generale
00	02/08/2016	Prima emissione

Elaborato	Collaborazioni	Verificato	Approvato	Autorizzato
		<b>Elaborato S1301SO04062</b>		
Commissa	Tipo doc.	Foglio	di	
S1301	DC	01	01	

**TITOLO / Title**  
Adeguamento Ed. 2300 - Nuovo Edificio - Architettonici  
Sezioni corpo servizi

**CLIENTE/Cient** Sogin **Codice Cliente** SL 23 00068 **FORMATO/Size** A0 **SCALA/Scale** 1:50

**OGGETTO/Objct**  
Saluggia - Adeguamento ED2300 - Progetto definitivo dello spostamento dei sottoservizi e della demolizione/ricostruzione dell'ED.2300

REV.	DATA	DESCRIZIONE DELLA REV.	INCARICATO	COLLABORAZIONI	VERIFICA	APPROVATO	AUTORIZZATO
02	30/06/2020	Revisione Generale					

		<b>PROGETTO</b> Saluggia 23 - Adeguamento edificio 2300		<b>ESITO SORVEGLIANZA</b> <input type="checkbox"/> POSITIVO <input type="checkbox"/> NEGATIVO <input type="checkbox"/> COME CORRETTO <input type="checkbox"/> PER INFORMAZIONI	
<b>SCALA</b> 1:50	<b>DATA</b> SL 23 00068	<b>LIVELLO</b> D	<b>PROGETTISTA</b> Architettonici - Sezioni Corpo Servizi		

Il presente documento è di proprietà di SOGIN S.p.A. e tutti i diritti sono riservati. È vietata espressamente la ristampa o l'uso non autorizzato senza permesso scritto dalla SOGIN S.p.A.

Elaborato: SL 23 00068

Rev: 02

Stato: Autorizzato



*Il sistema informatico prevede la firma elettronica pertanto l'indicazione delle strutture e dei nominativi delle persone associate certifica l'avvenuto controllo.*

<i>N</i>	<i>File name</i>	<i>Data</i>
1	Srs_standard.ctb	26/06/2020 09:25
2		
3		
