

PLANIMETRIA POSIZIONAMENTO COPRI E SCOPRI

SCALA 1:100


DISEGNI DI RIFERIMENTO

SL 23 00059	–	Architettonici	–	Pianta Piano Terra
SL 23 00062	–	Architettonici	–	Sezioni
SL 23 00063	–	Architettonici	–	Prospetti
SL 23 00237	–	Specifica tecnica di Fornitura	–	copri e scopri
SL 23 00238	–	Pianta	–	Copri e Scopri
SL 23 00239	–	Sezioni	–	Copri e Scopri
SL 23 00245	–	Vasca di prima pioggia	–	con indicazione strumentazione

NOTE:

		SIMBOLI QUOTA AL RUSTICO
		SIMBOLI QUOTA AL FINITO

TUTTE LE MISURE INDICATE SONO IN CENTIMETRI
TUTTE LE QUOTE ALTIMETRICHE SONO IN METRI

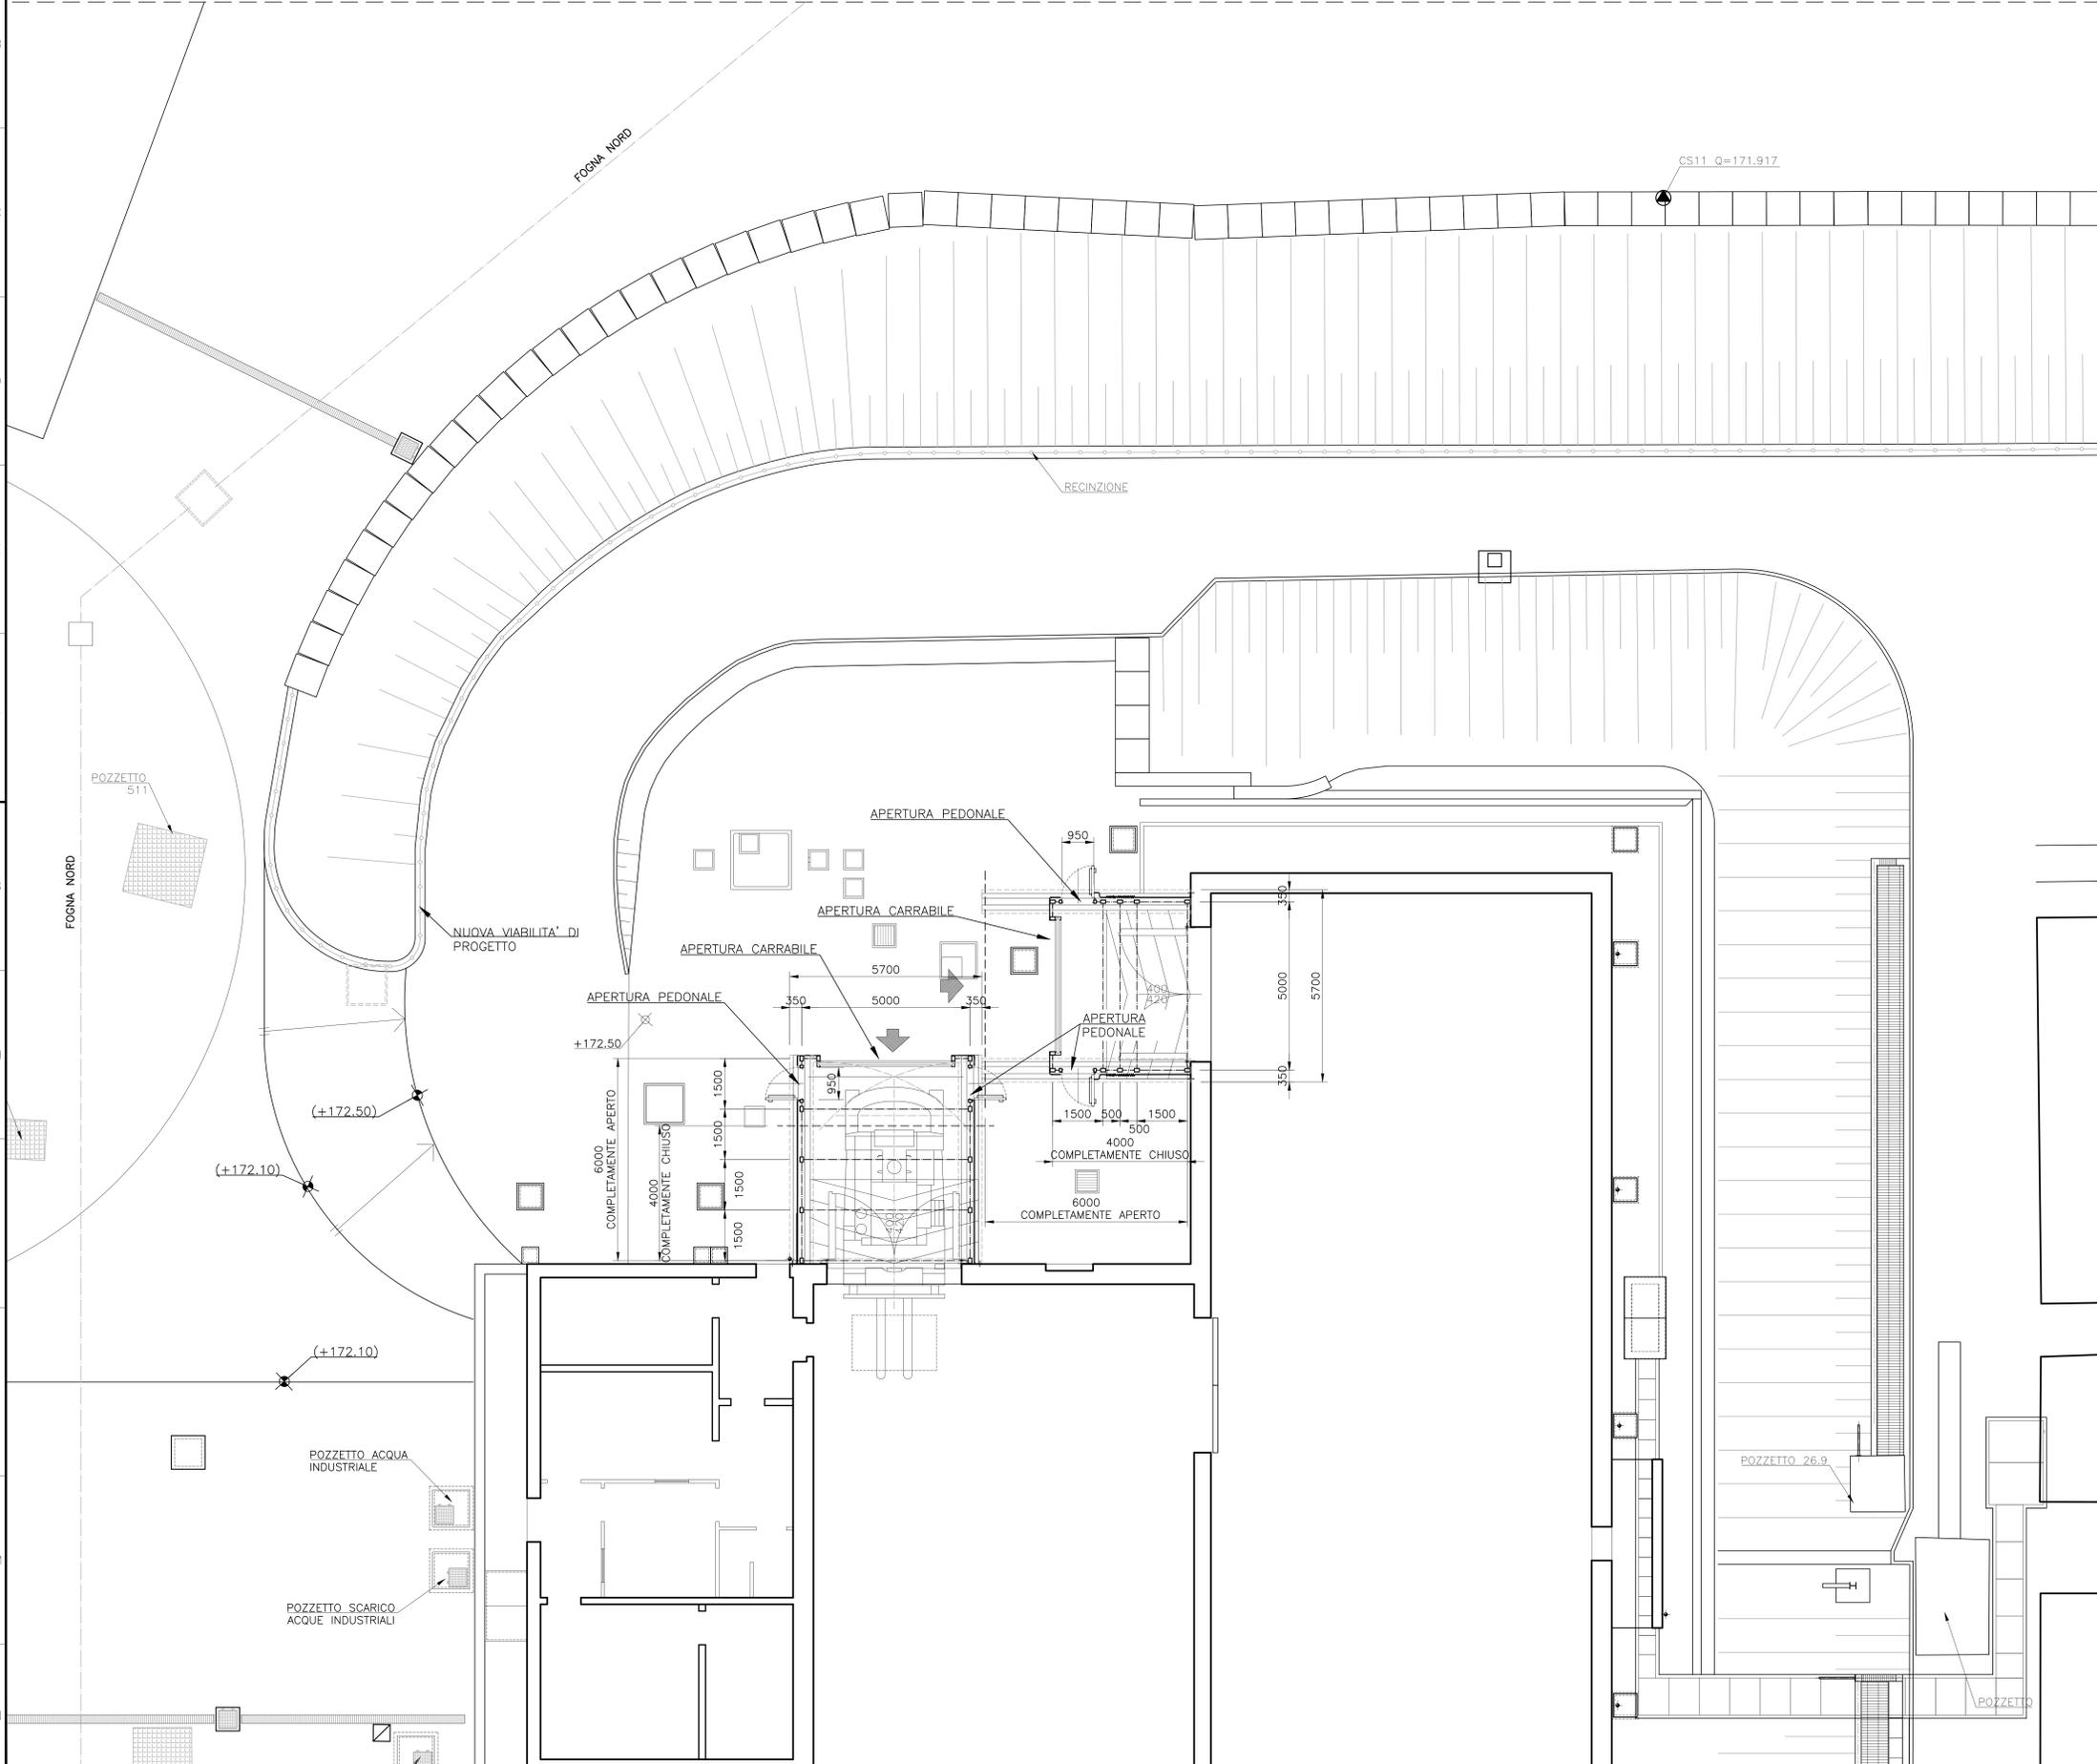

02	17/06/2020	Allineamento Progetto
01	08/06/2020	Allineamento Progetto
00	26/06/2019	Prima emissione
Rev.	Data	Descrizione

Stefano D'Orazio	Mario Scavroni	Damiano Vitale Di Maio	Roberto Genovese
Elaborato	Collaborazioni	Verificato	Approvato



Elaborato	S1301SO14101		
Commessa	Tipo doc.	Foglio	di
S1301	DC	01	01

TITOLO / Title
Adeguamento Ed. 2300 - Nuovo Edificio
Pianta Copri e Scopri

CLIENTE/Client	Sogin	Codice Cliente	SL 23 00238	FORMATO/Size	SCALA/Scale
OGGETTO/Object	Saluggia - Adeguamento ED2300 - Progetto definitivo dello spostamento dei sottoservizi e della demolizione/ricostruzione dell'ED.2300			A1	1:100

Timbri e firme per responsabilità di legge

REV. Rev.	DATA Date	DESCRIZIONE DELLA REV. Revision description	INCARICATO Prepared by	COLLABORAZIONI Cooperation	VERIFICA Checked out by	APPROVATO APPROVED BY	AUTORIZZATO DA Issued by
		PROGETTO 23/06/2020 Prima emissione					
SCALA Scale		Dis. N. Draw. No.	TITOLO Title		ESTRATTO PER SUPERVISIONE Employer review		
1:100		Adeguamento Ed. 2300 - Nuovo Edificio - Pianta Copri e Scopri	Saluggia 23 - Adeguamento edificio 2300		<input type="checkbox"/> POSITIVO Approved <input type="checkbox"/> NEGATIVO Not approved <input type="checkbox"/> COME CORRETTO Revised <input type="checkbox"/> PER INFORMAZIONE For information only		
FORMATO Size	A1	TIPO EL. Draw. type	SIST./ED/ARG. System/Equip./Sub.	FOGLIO Sheet	DI OF	NOME FILE File name SL 23 00238 Rev00 (R02) - Pianta Copri e Scopri.dwg DC 1	
SOSTITUISCE IL Replaces dwg no. IL PRESENTE ELABORATO E' DI PROPRIETA' DI SOGIN S.P.A. E' FATTO DIVIETO A CHIUNQUE DI PROCEDERE, IN QUALSIASI MODO E SOTTO QUALSIASI FORMA, ALLA SUA RIPRODUZIONE, ANCHE PARZIALE, OVEVERO DI DIVULGARE, ADIBIRE, O QUALSIASI INFORMAZIONE IN MERITO, SENZA PREVENTIVA AUTORIZZAZIONE RILASCIATA PER SCRITTO DA SOGIN S.P.A. THIS DOCUMENT IS THE PROPERTY OF SOGIN S.P.A. IT IS FORBIDDEN TO REPRODUCE THIS DOCUMENT, IN WHOLE OR IN PART, AND TO PROVIDE TO OTHERS ANY RELATED INFORMATION, WITHOUT PREVIOUS WRITTEN CONSENT OF SOGIN S.P.A.							

Elaborato: SL 23 00238

Rev: 00

Stato: Autorizzato



Il sistema informatico prevede la firma elettronica pertanto l'indicazione delle strutture e dei nominativi delle persone associate certifica l'avvenuto controllo.

<i>N</i>	<i>File name</i>	<i>Data</i>
1	Srs_standard.ctb	26/06/2020 09:25
2		
3		
