


VISTA LATERALE
SCALA 1:100

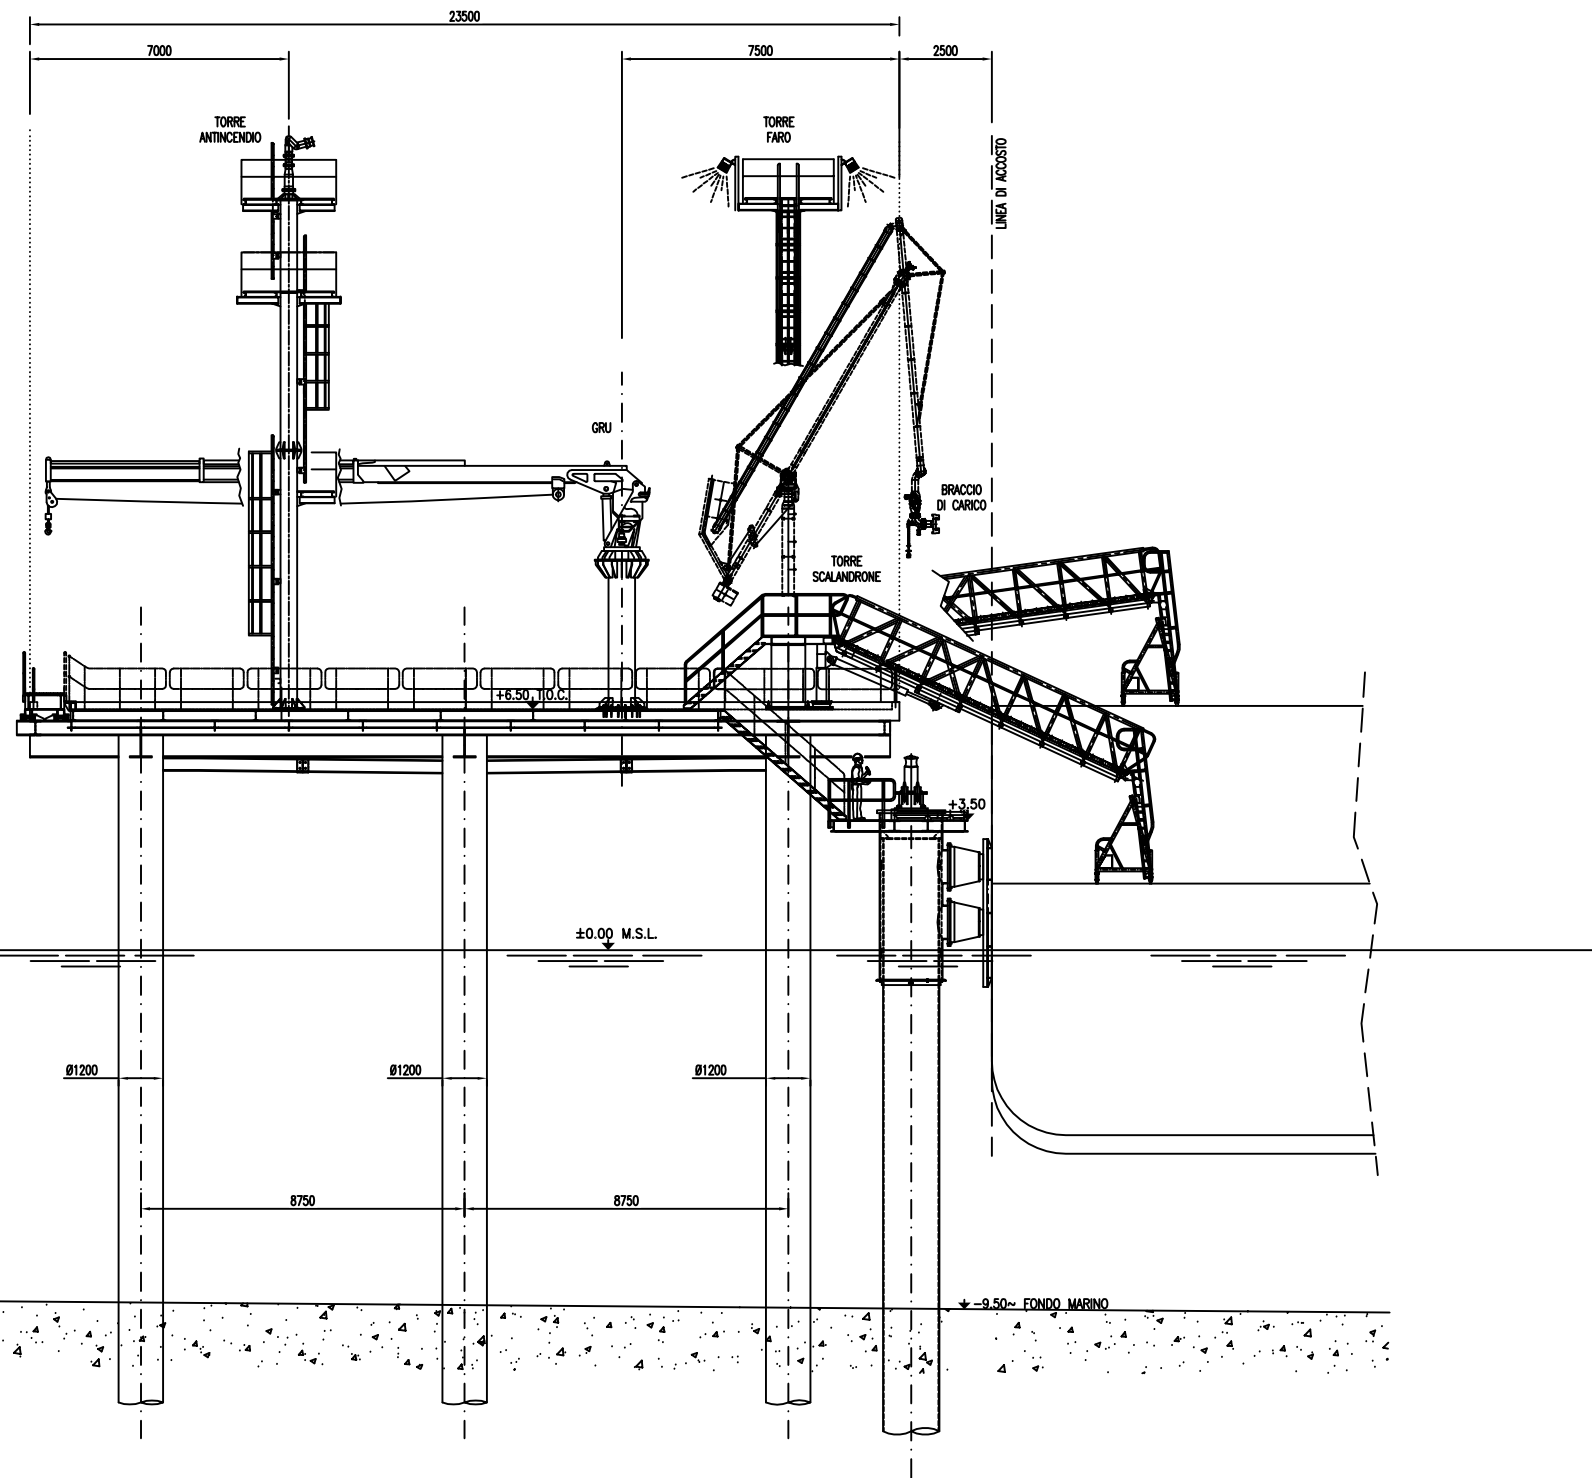

NOTE

PLOT PLAN SOLO INDICATIVO
LE ATTREZZATURE INDICATE :

- BRACCI DI CARICO
- SCALANDRONE
- TORRE FARO
- TORRE ANTINCENDIO
- GRU
- CABINATI
- POMPE

NON SONO OGGETTO DELLA FORNITURA

0	01-12-2011	EMISSIONE PER PRATICHE AUTORIZZATIVE	F.M.	A.B.	J.A.	
Indice Rev.	Data	Emissione Issue	Disegn. Prep.d	Verif. Chk.d	Approv. Appr.d	Com.Appr. Com.Appr.d



Progetto Job
PROGETTO DI ADEGUAMENTO DELLA TESTATA DEL PONTILE
PER MODIFICA DELLA MODALITA' DI APPRODO E INTERVENTI CONNESSI

Titolo Title
PLOT PLAN TESTATA - VISTA LATERALE

DOCUMENT PRODUCED BY:
TECON s.r.l.
Strada 1, Palazzo WTC - 20090 ASSAGO (MI)
Tel. 02/92.882.150 - Fax 02/92.882.150

File Name :
1227-STR-DWG-005-0.dwg

Scale 1:100
REV. 0