


1 Pianta piano Terra  
1 : 50

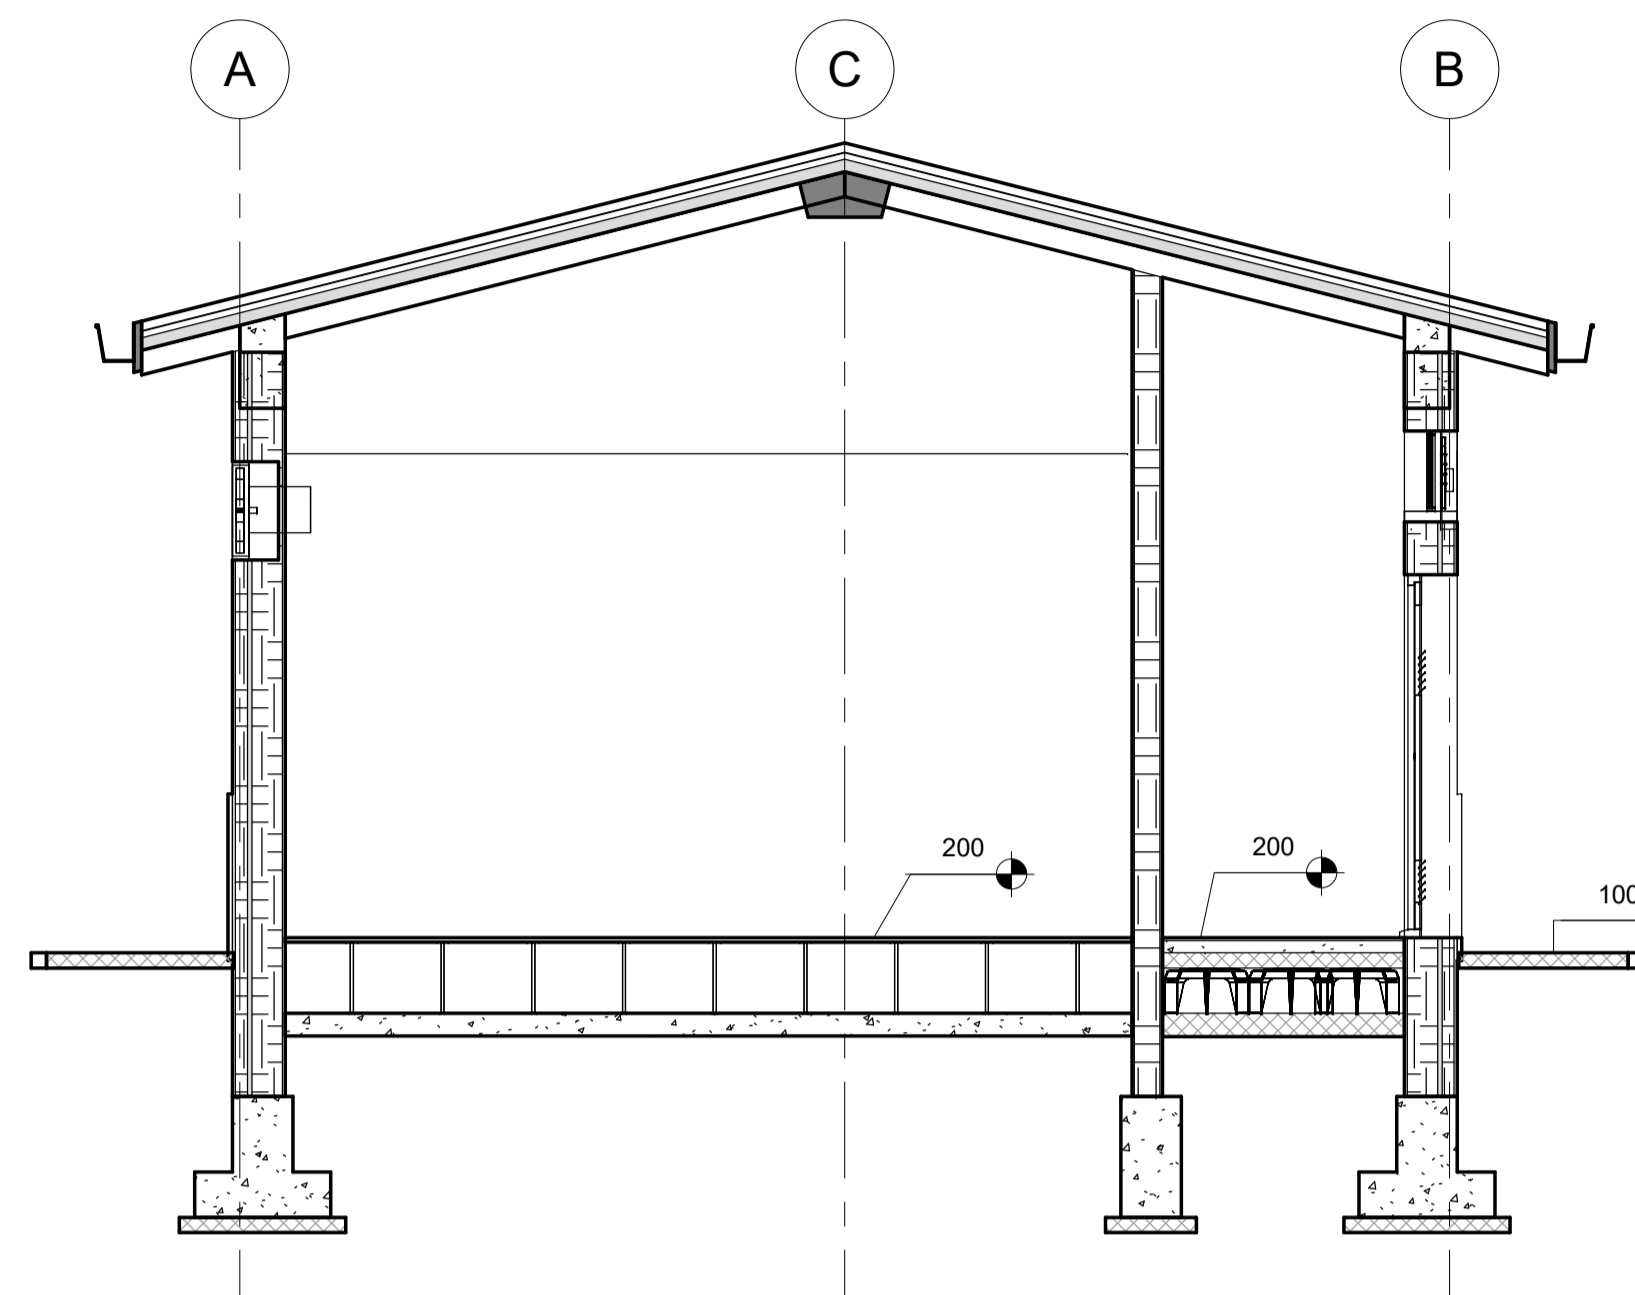


4 Arc.3  
1 : 50


LEGENDA SIMBOLI

SIMBOLO	DESCRIZIONE
	Pozzetto mm. 500x500x500(int.) per innesto pluviale
	Cunicolo con copertura in PRFV dimensioni indicate nel layout

Note.  
- Le quote sono espresse in millimetri se non espressamente indicato

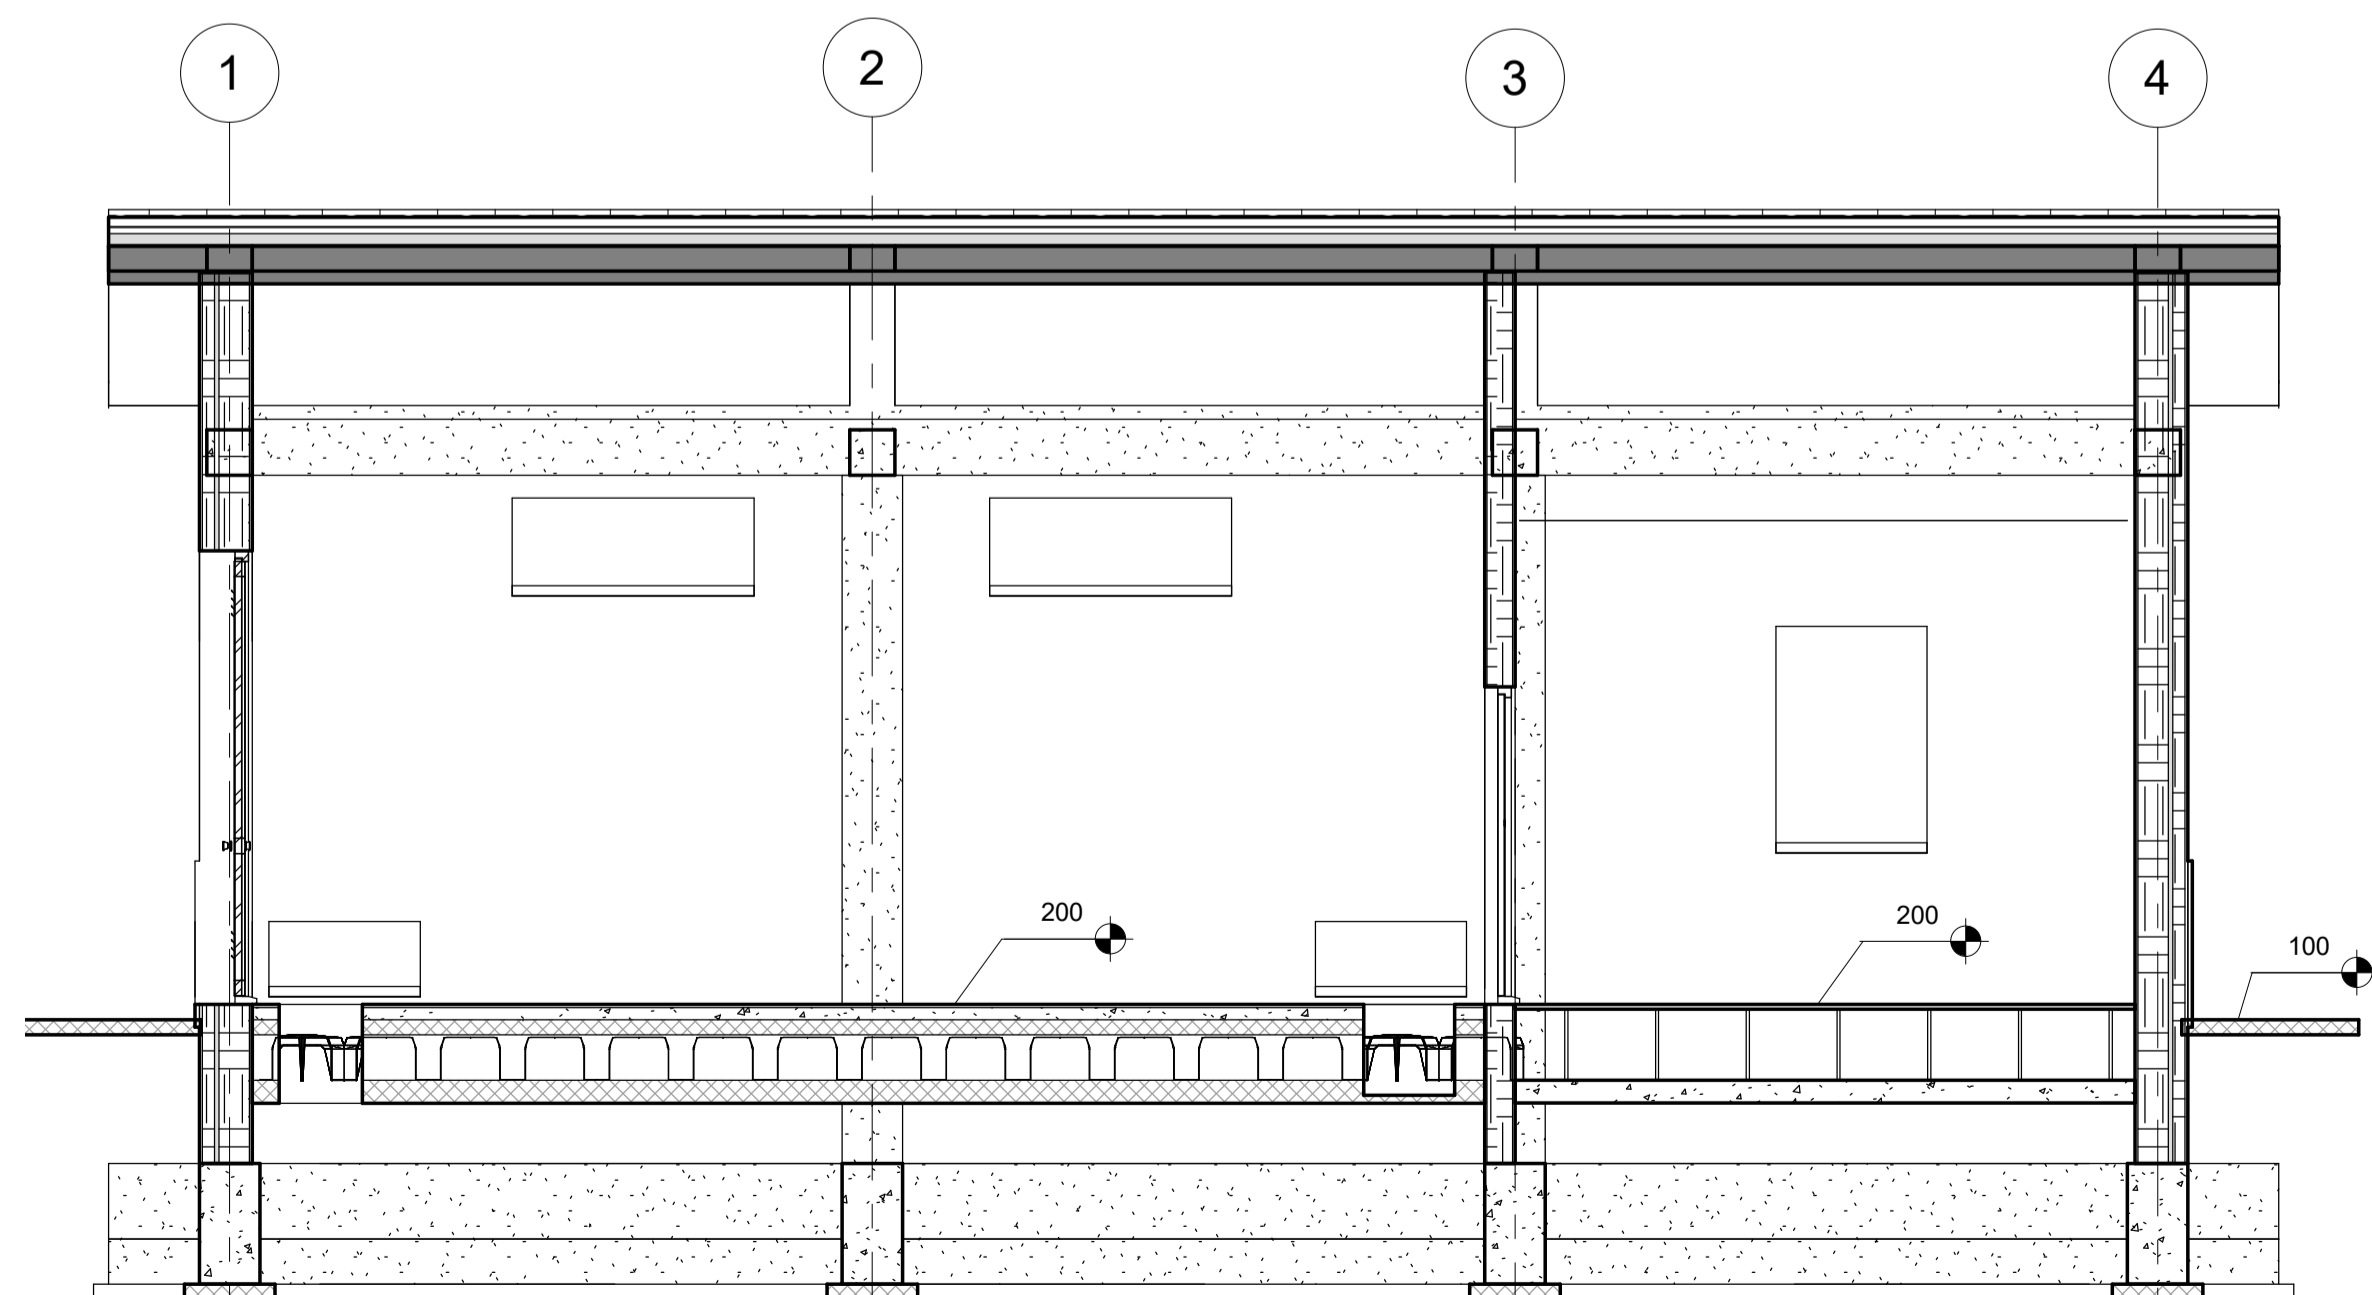

2 Arc.1  
1 : 50

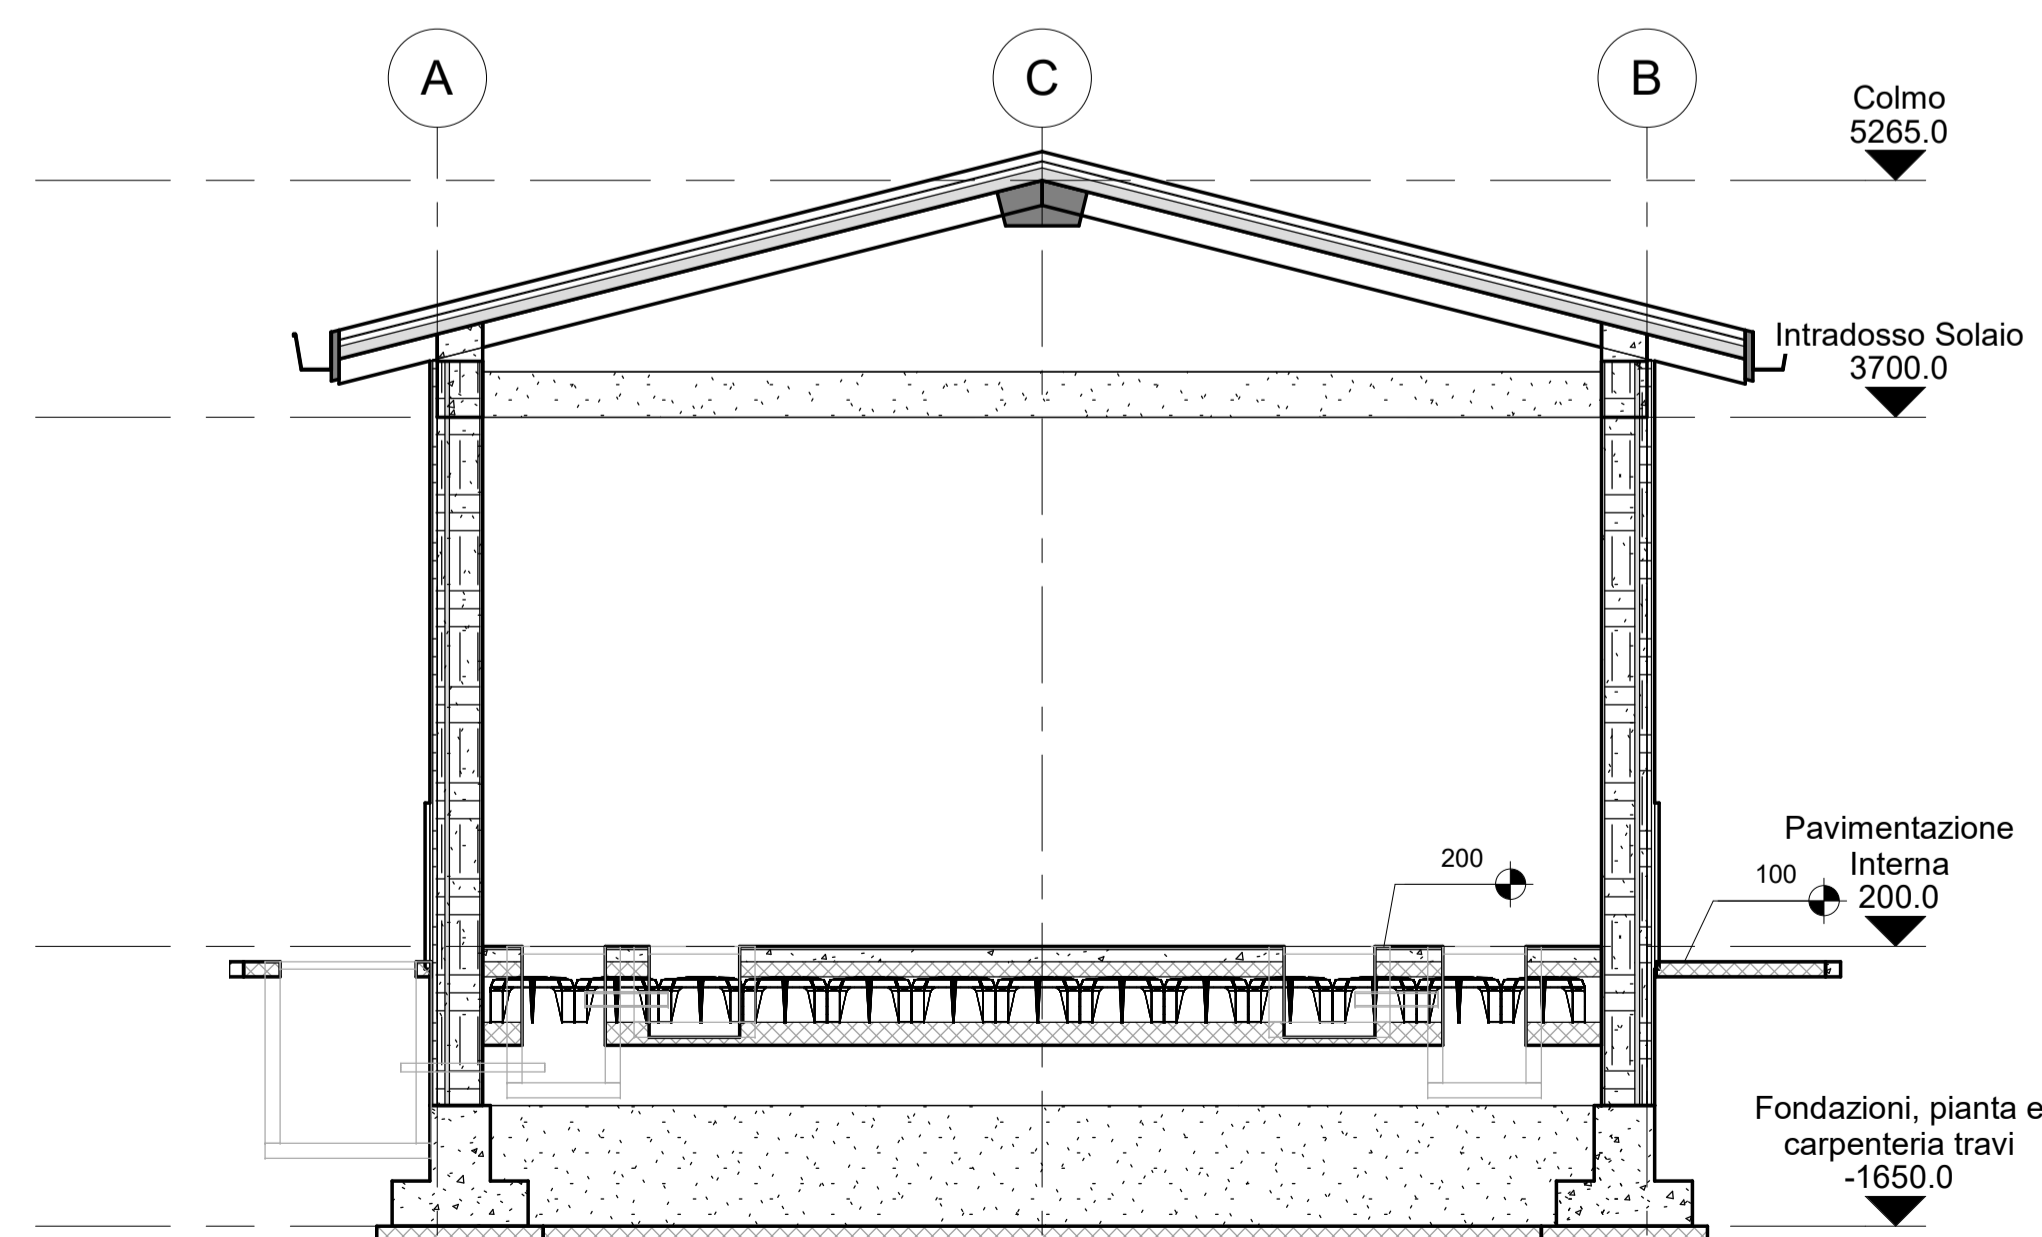

3 Arc.2  
1 : 50

COMMITTENTE:

PROGETTAZIONE:

**DIREZIONE TECNICA**  
U.O. TECNOLOGIE CENTRO  
PROGETTO DI FATTIBILITA' TECNICO-ECONOMICA CUP J31H9600000011  
QUADRUPPLICAMENTO CIAMPINO-CAPANNELLE E PRG CIAMPINO 2<sup>a</sup> FASE LATO ROMA

QUADRUPPLICAMENTO LINEA  
ELABORATO:  
CTE Appio Claudio  
Fabbricato Appio Claudio - Architettonico

SCALA:  
1 : 50

COMMESSA LOTTO FASE ENTE TIPO DOC. OPERA/DISCIPLINA Progr. REV.  
NR45 11 R 18 PB FA0100 005 A

Revis.	Descrizione	Redatto	Data	Verificato	Data	Approvato	Data	Autorizzato
A	Emissione Definitiva	M. Laurini	Feb. 2021	M. Carones	Feb. 2021	Paoletti	Feb. 2021	G. Guadi, Baruffini