


PLANIMETRIA IN PROGETTO

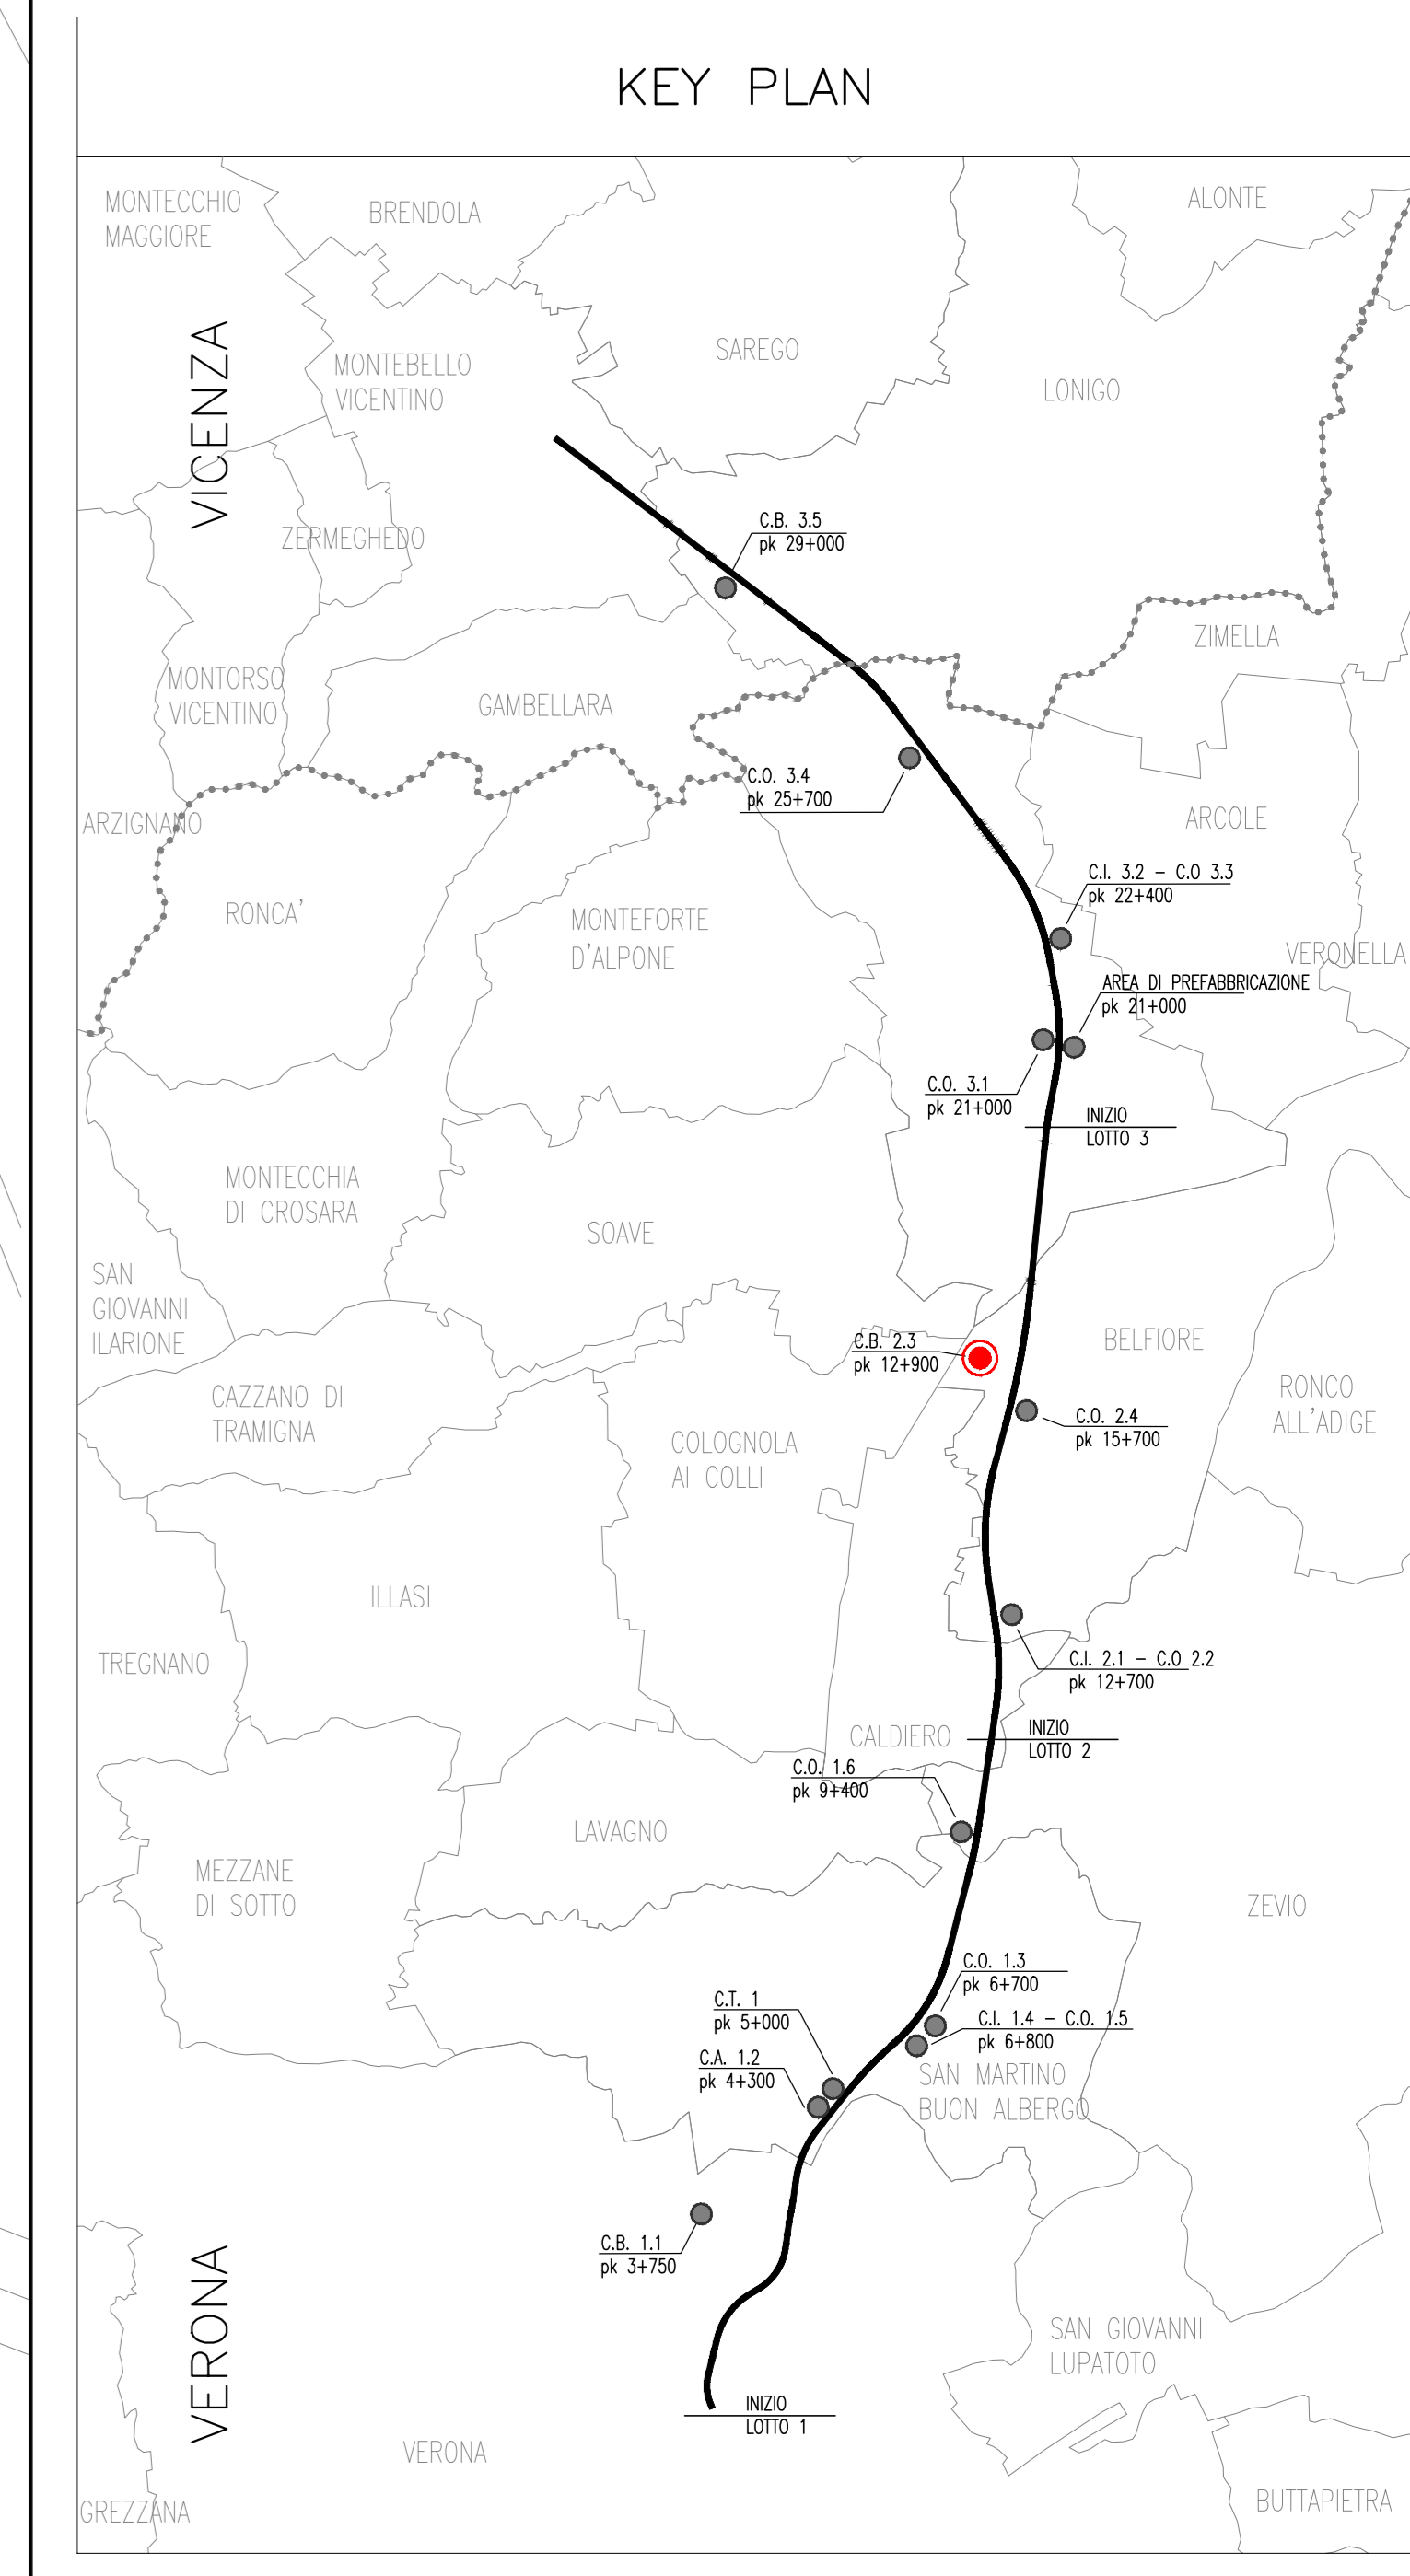

NOTA

— Tubazione di scarico (N°3 DN160)


1 Coordinate G.B. X=1673518.2636 Y=5029608.1790

CANTIERE BASE BELFIORE (C.B.2.3) WBS CA06		PROGRESSIVA	PK 16+300
TRATTO DI LINEA 2 (10+021 - 19+150)			
Superficie totale occupata		35.614,14 mq	
Area interna per campo base		30.950,00 mq	
Area deposito materiale di scatico		2450,00 mq	

ALLOGGI PERSONALE E SERVIZI			
10 Uffici D.L. / D.S.	797,00 mq	6 Dormitori operai	1668,30 mq
1b Uffici Impresa	797,00 mq	8 Spogliatoi	50,00 mq
2 Laboratorio	325,00 mq	10 Area raccolta rifiuti differenziata	76,00 mq
3 Mensa	738,00 mq	11 Prefabbricato topografia	123,00 mq
4 Club e formazione professionale	305,20 mq	13 Casermaggio/Lavanderia	104,00 mq
5 Dormitori impiegati	834,15 mq		

SERVIZI GENERALI			
7 Infermeria	60,00 mq	18 Accumulo e rilascio rete irrigazione	
14 Guardiana	13,75 mq	19 Accumulo e rilascio rete antincendio	
15 Cabina elettrica	40,25 mq	20 Piante	
16 Gruppo elettrogeno	21,25 mq	21 Depurazione acqua	
17 Accumulo e rilascio rete idropotabile		Parcheggi	168 posti
Area piazzole e strade	8252,00 mq	Area a verde	9797,73 mq
Area marciapiede	4066,68 mq	Area duna	3359,00 mq

LEGENDA	
Strada Asfaltata	Entrata/uscita Cantiere
Marciapiedi	Percorso Carriabile
Area verde	Percorso Pedonale
Duna	Quota Progetto / Quota Terreno
Tracciato di progetto ed opere cantieristiche	Tracciato di progetto ed opere cantieristiche
Piattaforma accessoria	Piattaforma accessoria
Nuova pista di cantiere lunghina	Nuova pista di cantiere lunghina
Utilizzo visibilità esistente pubblica	Utilizzo visibilità esistente pubblica

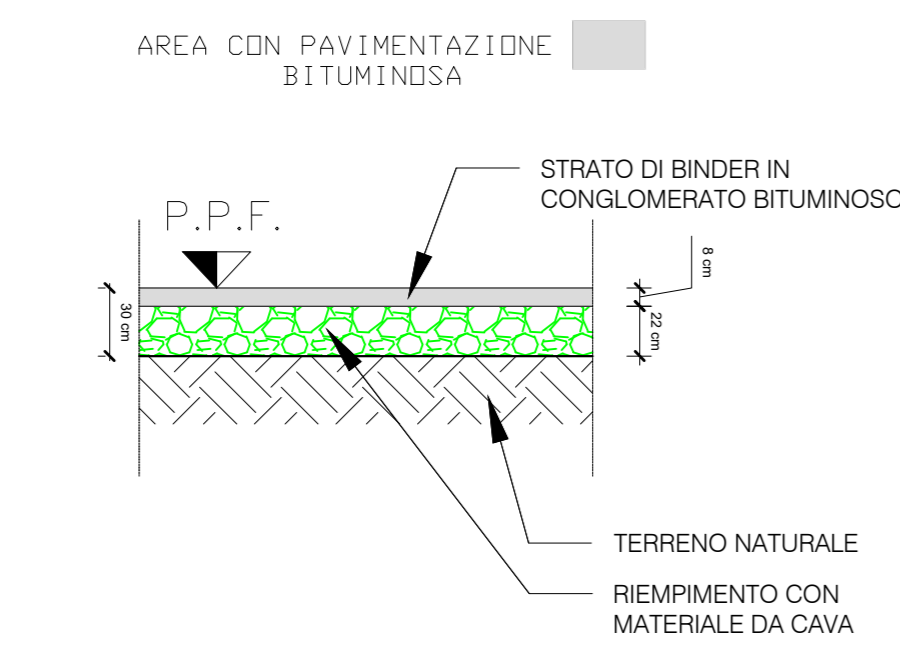

NOTA

1. Il Cantiere Base Belfiore (C.B. 2.3) ospiterà N. unità abitative: 120 operai, 60 impiegati (~70% forza lavoro Tratto di linea 2)

2. L'area deposito materiale di scatico si rende necessaria a seguito dell'eliminazione delle cave e accoglierà il surplus di materiale che non è possibile stoccare c/o i cantieri operativi e industriali

COMMITTENTE: **RFI** RETE FERROVIARIA ITALIANA GRUPPO FERROVIE DELLO STATO

ALTA SORVEGLIANZA: **ITALFERR** GRUPPO FERROVIE DELLO STATO

GENERAL CONTRACTOR: **Consorzio Iricav Due**

INFRASTRUTTURE FERROVIARIE STRATEGICHE DEFINITE DALLA LEGGE OBIETTIVO N. 443/01
 LINEA A.V. /A.C. TORINO-VENEZIA Tratto VERONA-PADOVA
 Lotto funzionale Verona-Bivio Vicenza
 PROGETTO ESECUTIVO
 DISEGNO
 CANTIERE
 CAMPO BASE BELFIORE - CB 2.3
 PLANIMETRIA GENERALE DI PROGETTO

GENERAL CONTRACTOR: **Consorzio Iricav Due**

DIRETTORE LAVORI: **Ing. Luca ZACCARIA**

SCALE: 1:500

Rev.	Descrizione	Redatto	Data	Verificato	Data	Approvato	Data	IL PROGETTISTA
A	IMMISSIONE							
B								
C								

Progetto cofinanziato dalla Unione Europea