




EDIFICIO SALA MACCHINE  
PIANTA A PIANO TERRENO  
Scala: 1:100

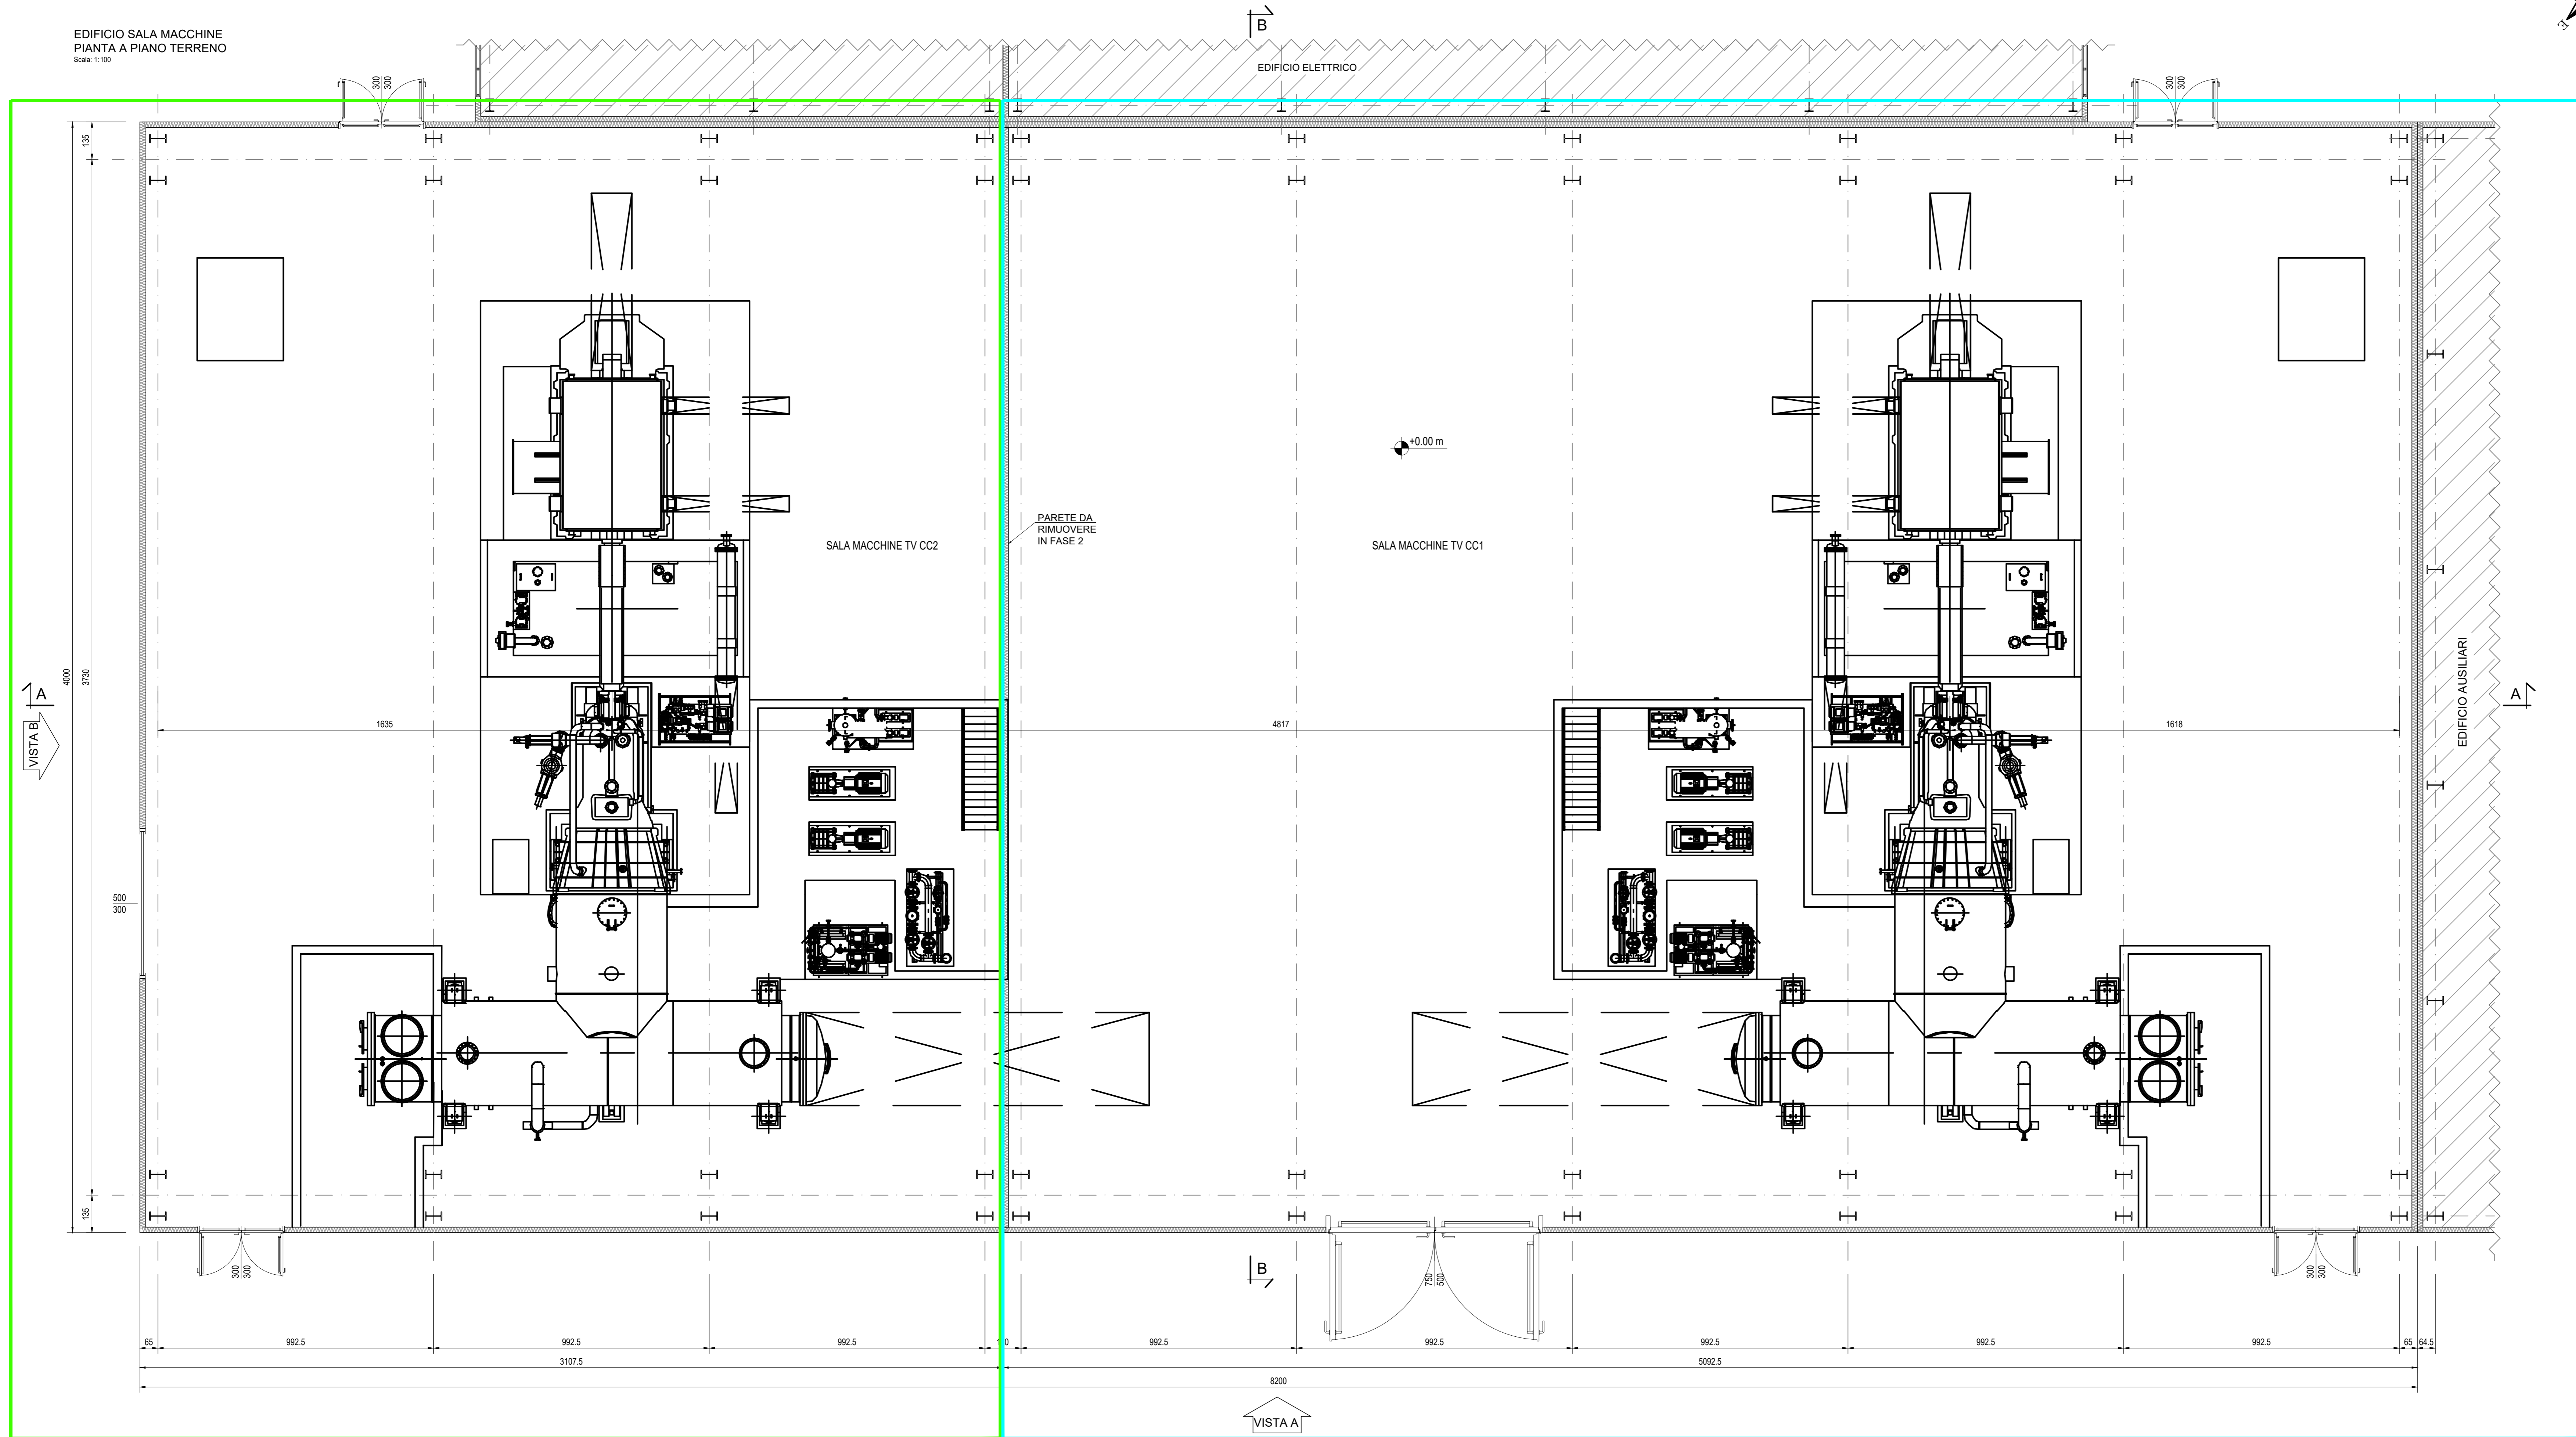

PLANIMETRIA GENERALE

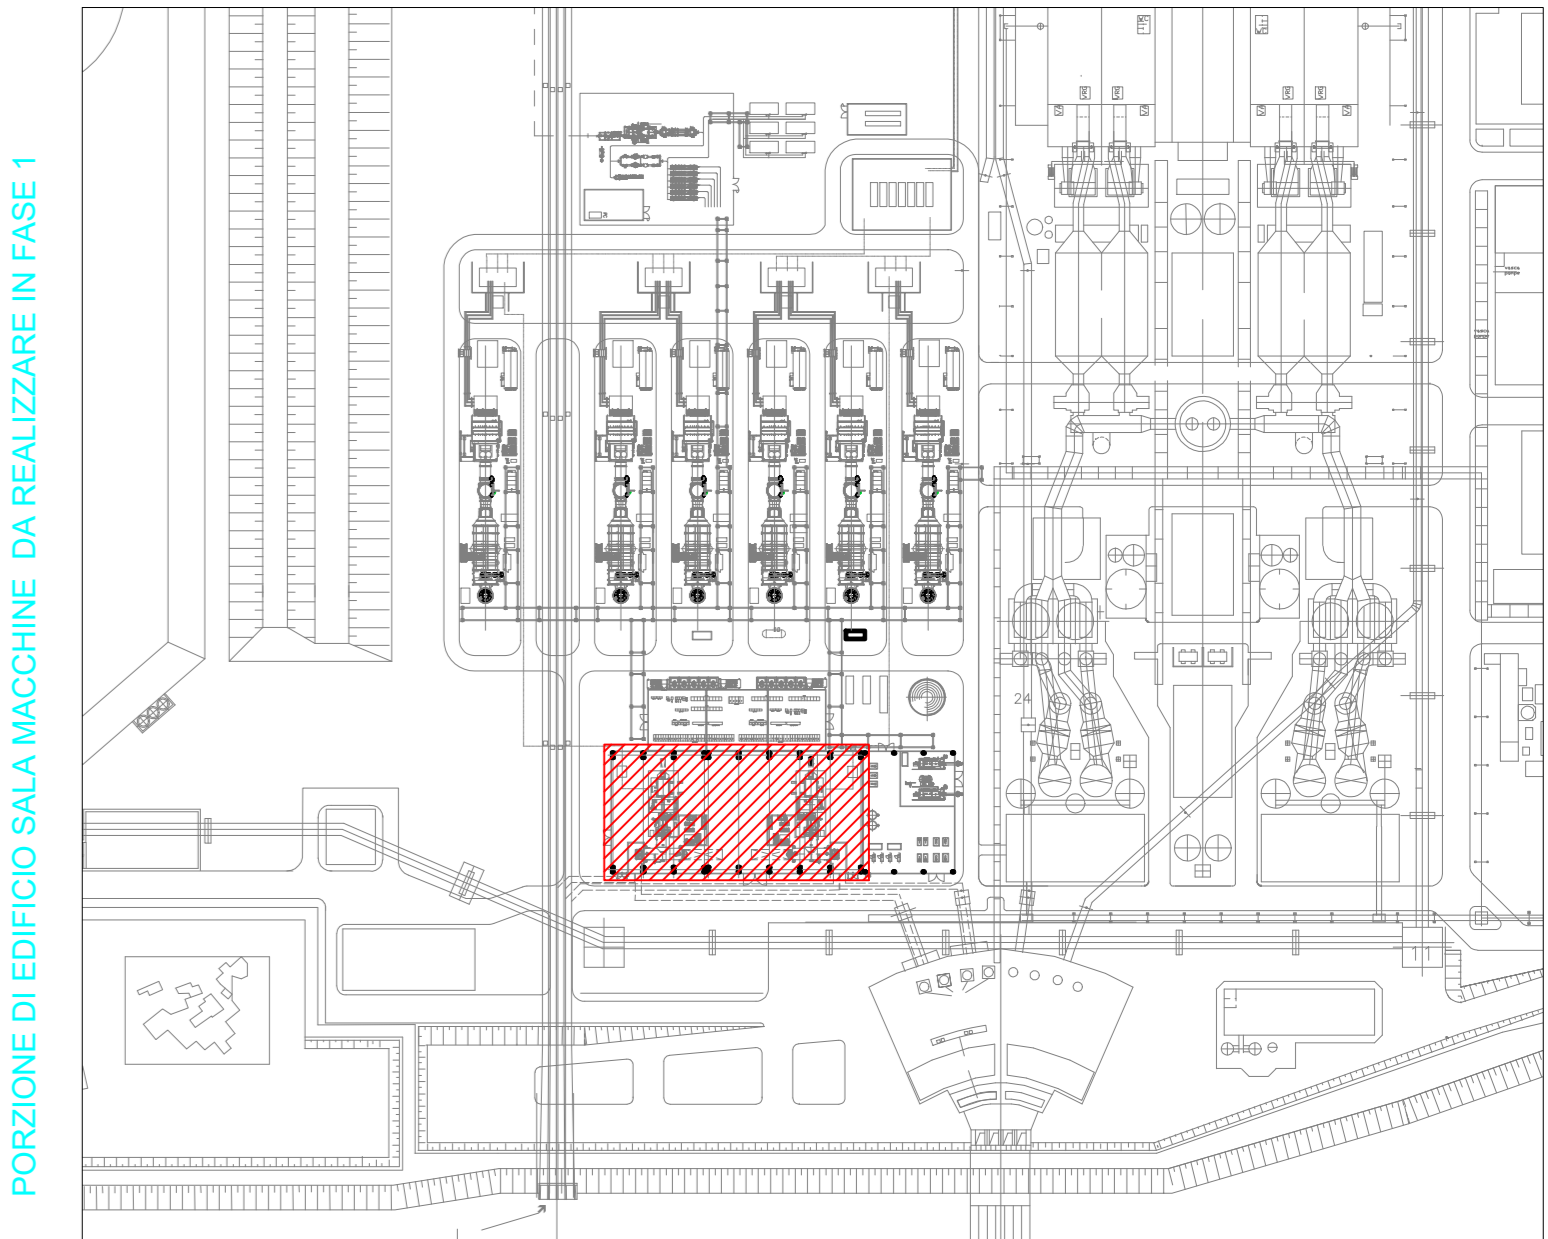

EDIFICIO SALA MACCHINE  
PIANTA A PIANO COPERTURA  
Scala: 1:200

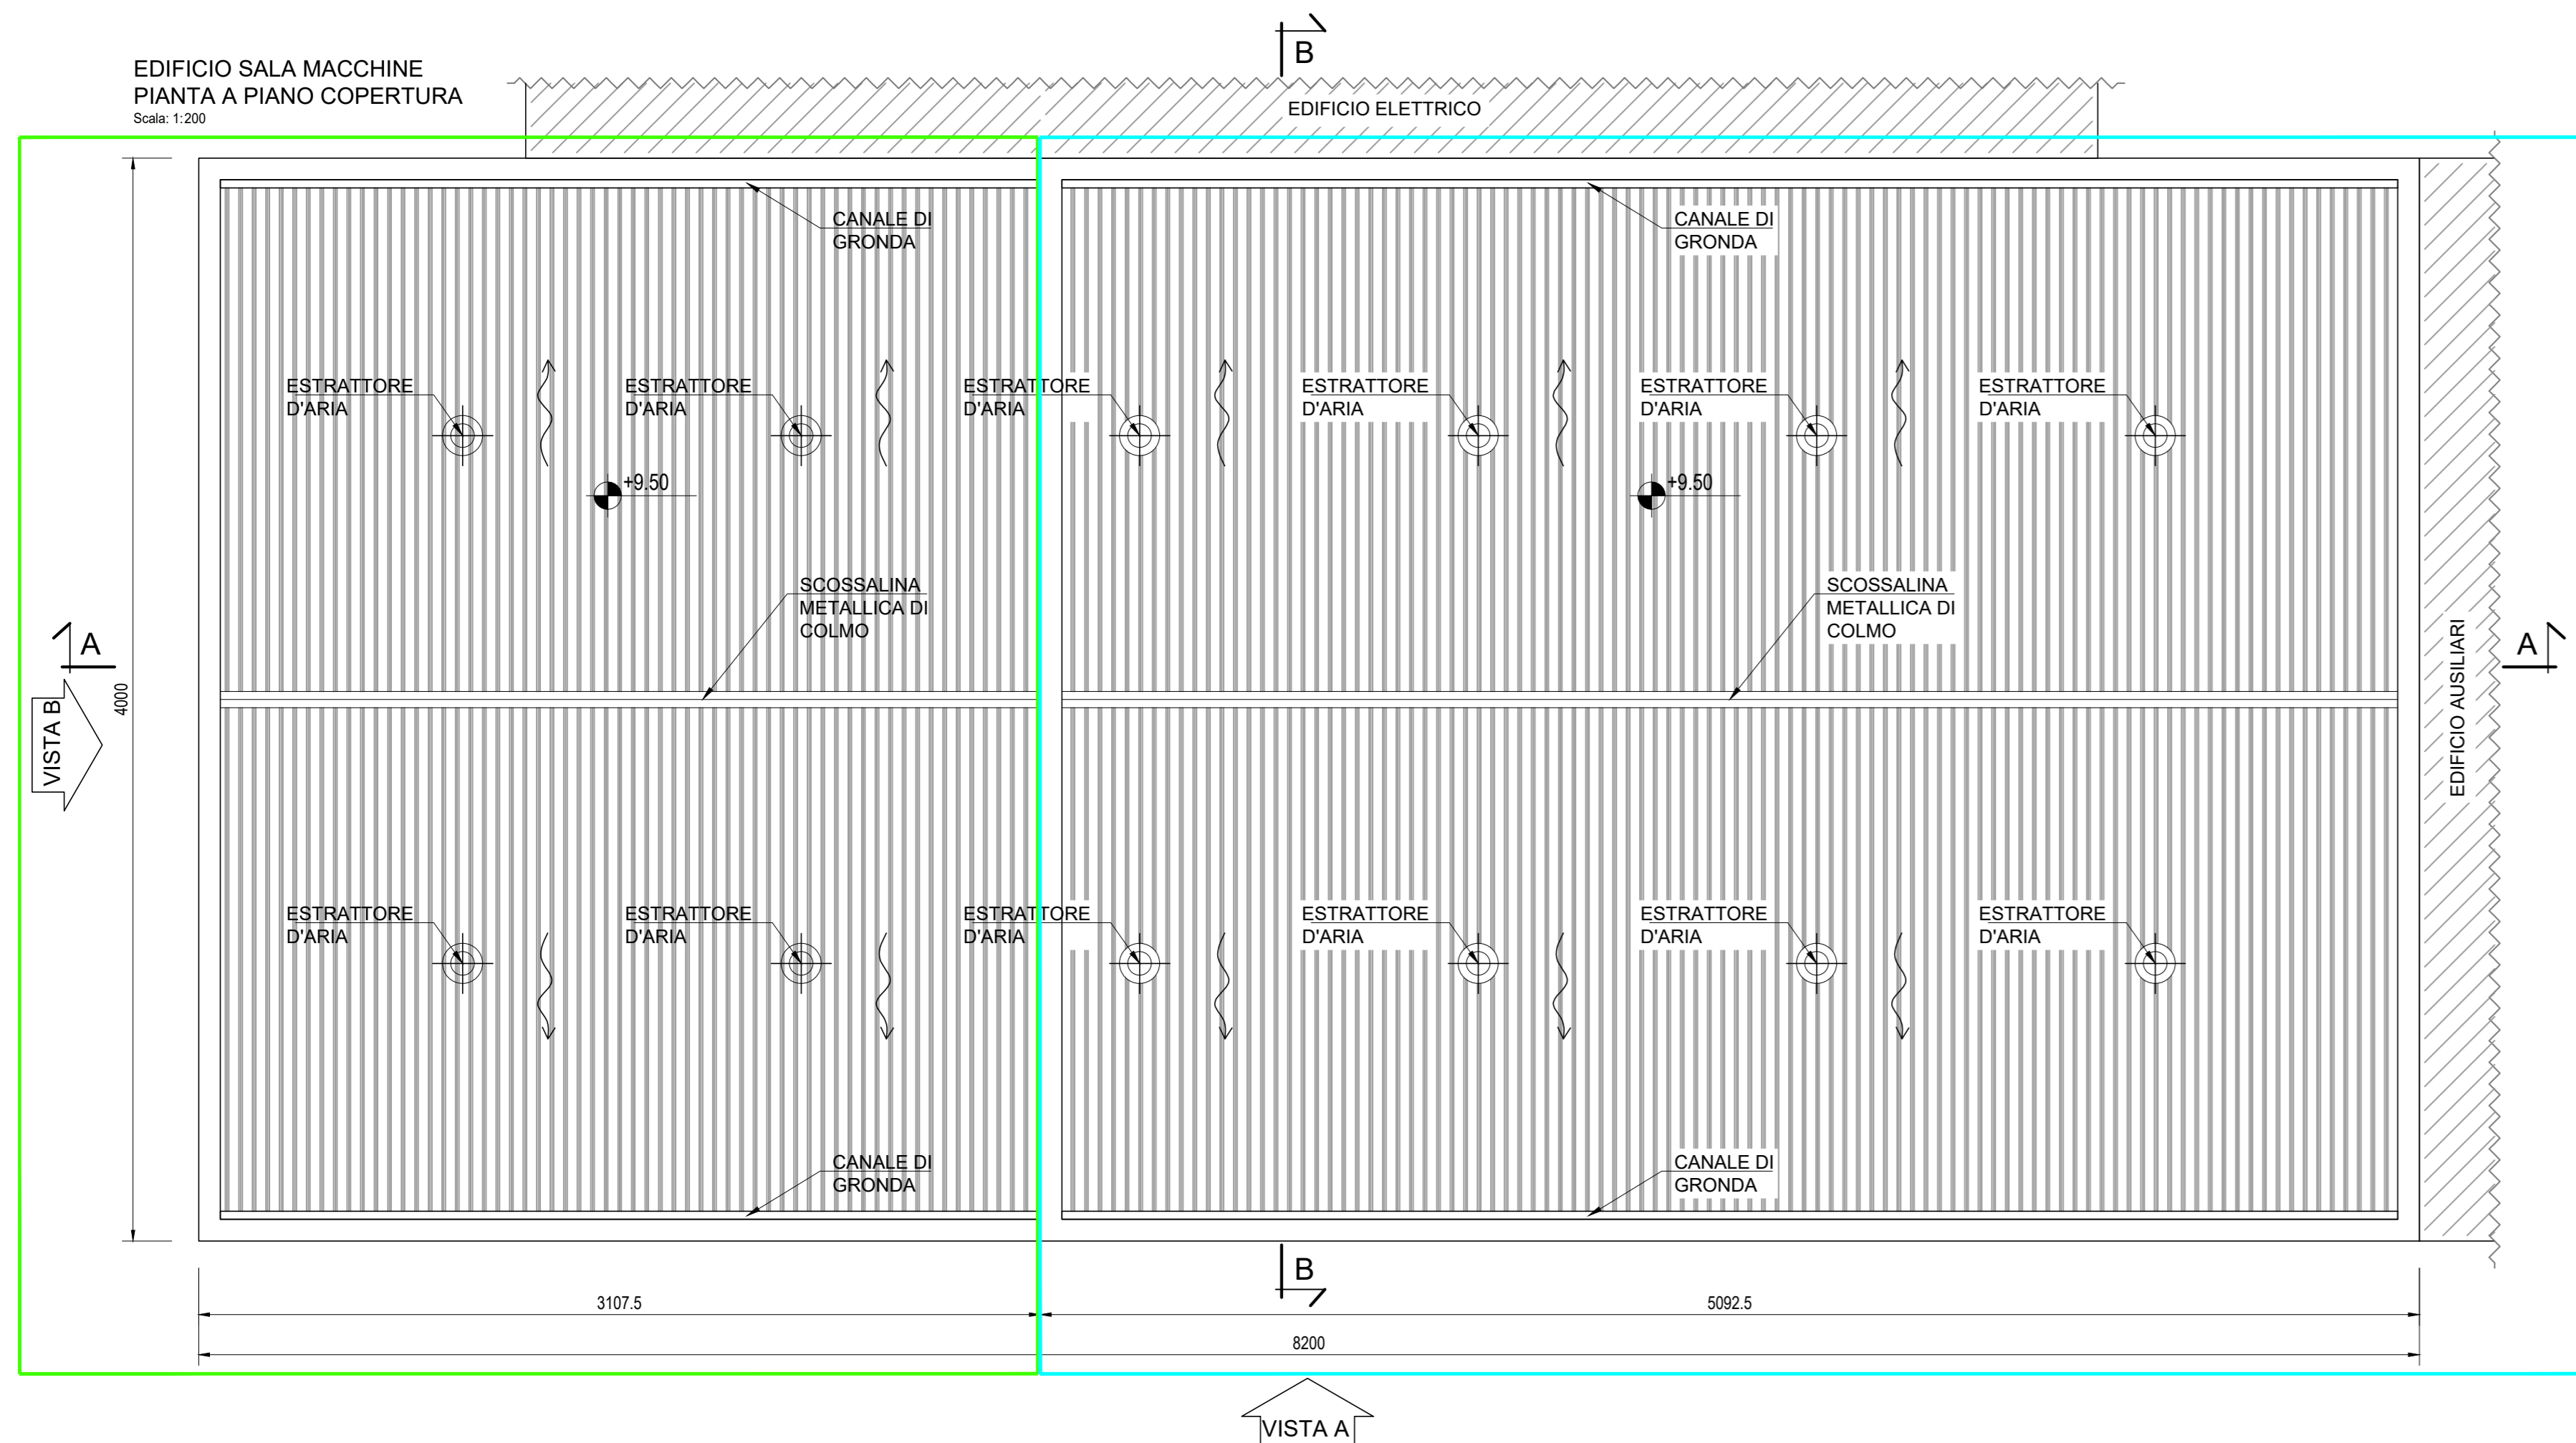

Ing. Paolo Godio

TAUW Italia S.r.l.  
Galleria Giovan  
Battista Gerace, 14  
56124 Pisa  
T 050 54 27 80  
F info@tauw.com  
www.tauw.it

CLIENTE:  
FIUME SANTO S.p.A.



Centrale di Fiume Santo: installazione di un  
impianto a gas a ciclo combinato in sostituzione  
della generazione elettrica a carbone

REV.	DATA	DESCRIZIONE	ESEGUITO	CONTROLLATO	APPROVATO
0	05/08/2021	EMISSIONE PER AUTORIZZAZIONI	SBA	O. Restri	L. Sampietro

TITOLO:  
**Architettonico**  
**EDIFICIO SALA MACCHINE**  
**Pianta piano terra e copertura**

CONVENZIONE	FORMATO	SCALA	TAVOLA	REV.	N° FOGLIO
	A0	1:100 1:200	040FO00042	0	1/1

NOTA GENERALE:  
PRESENTI QUANTO PROGETTUALE E DI INSPETTIVA DI FIUME SANTO S.p.A. E DATO INVIATO A CHIAMATA DI PROCESSO IN QUALI MODO E SOTTO QUALI FORMA ALLA SUA  
RIPRODUZIONE, ANCHE PARZIALE, OVIERO DI COLLEGARE A TERZI QUALSIASI INFORMAZIONI IN MERITO, SENZA PREVENTIVA AUTORIZZAZIONE RILASCIATA PER SCRITTO DA FIUME SANTO S.p.A.