

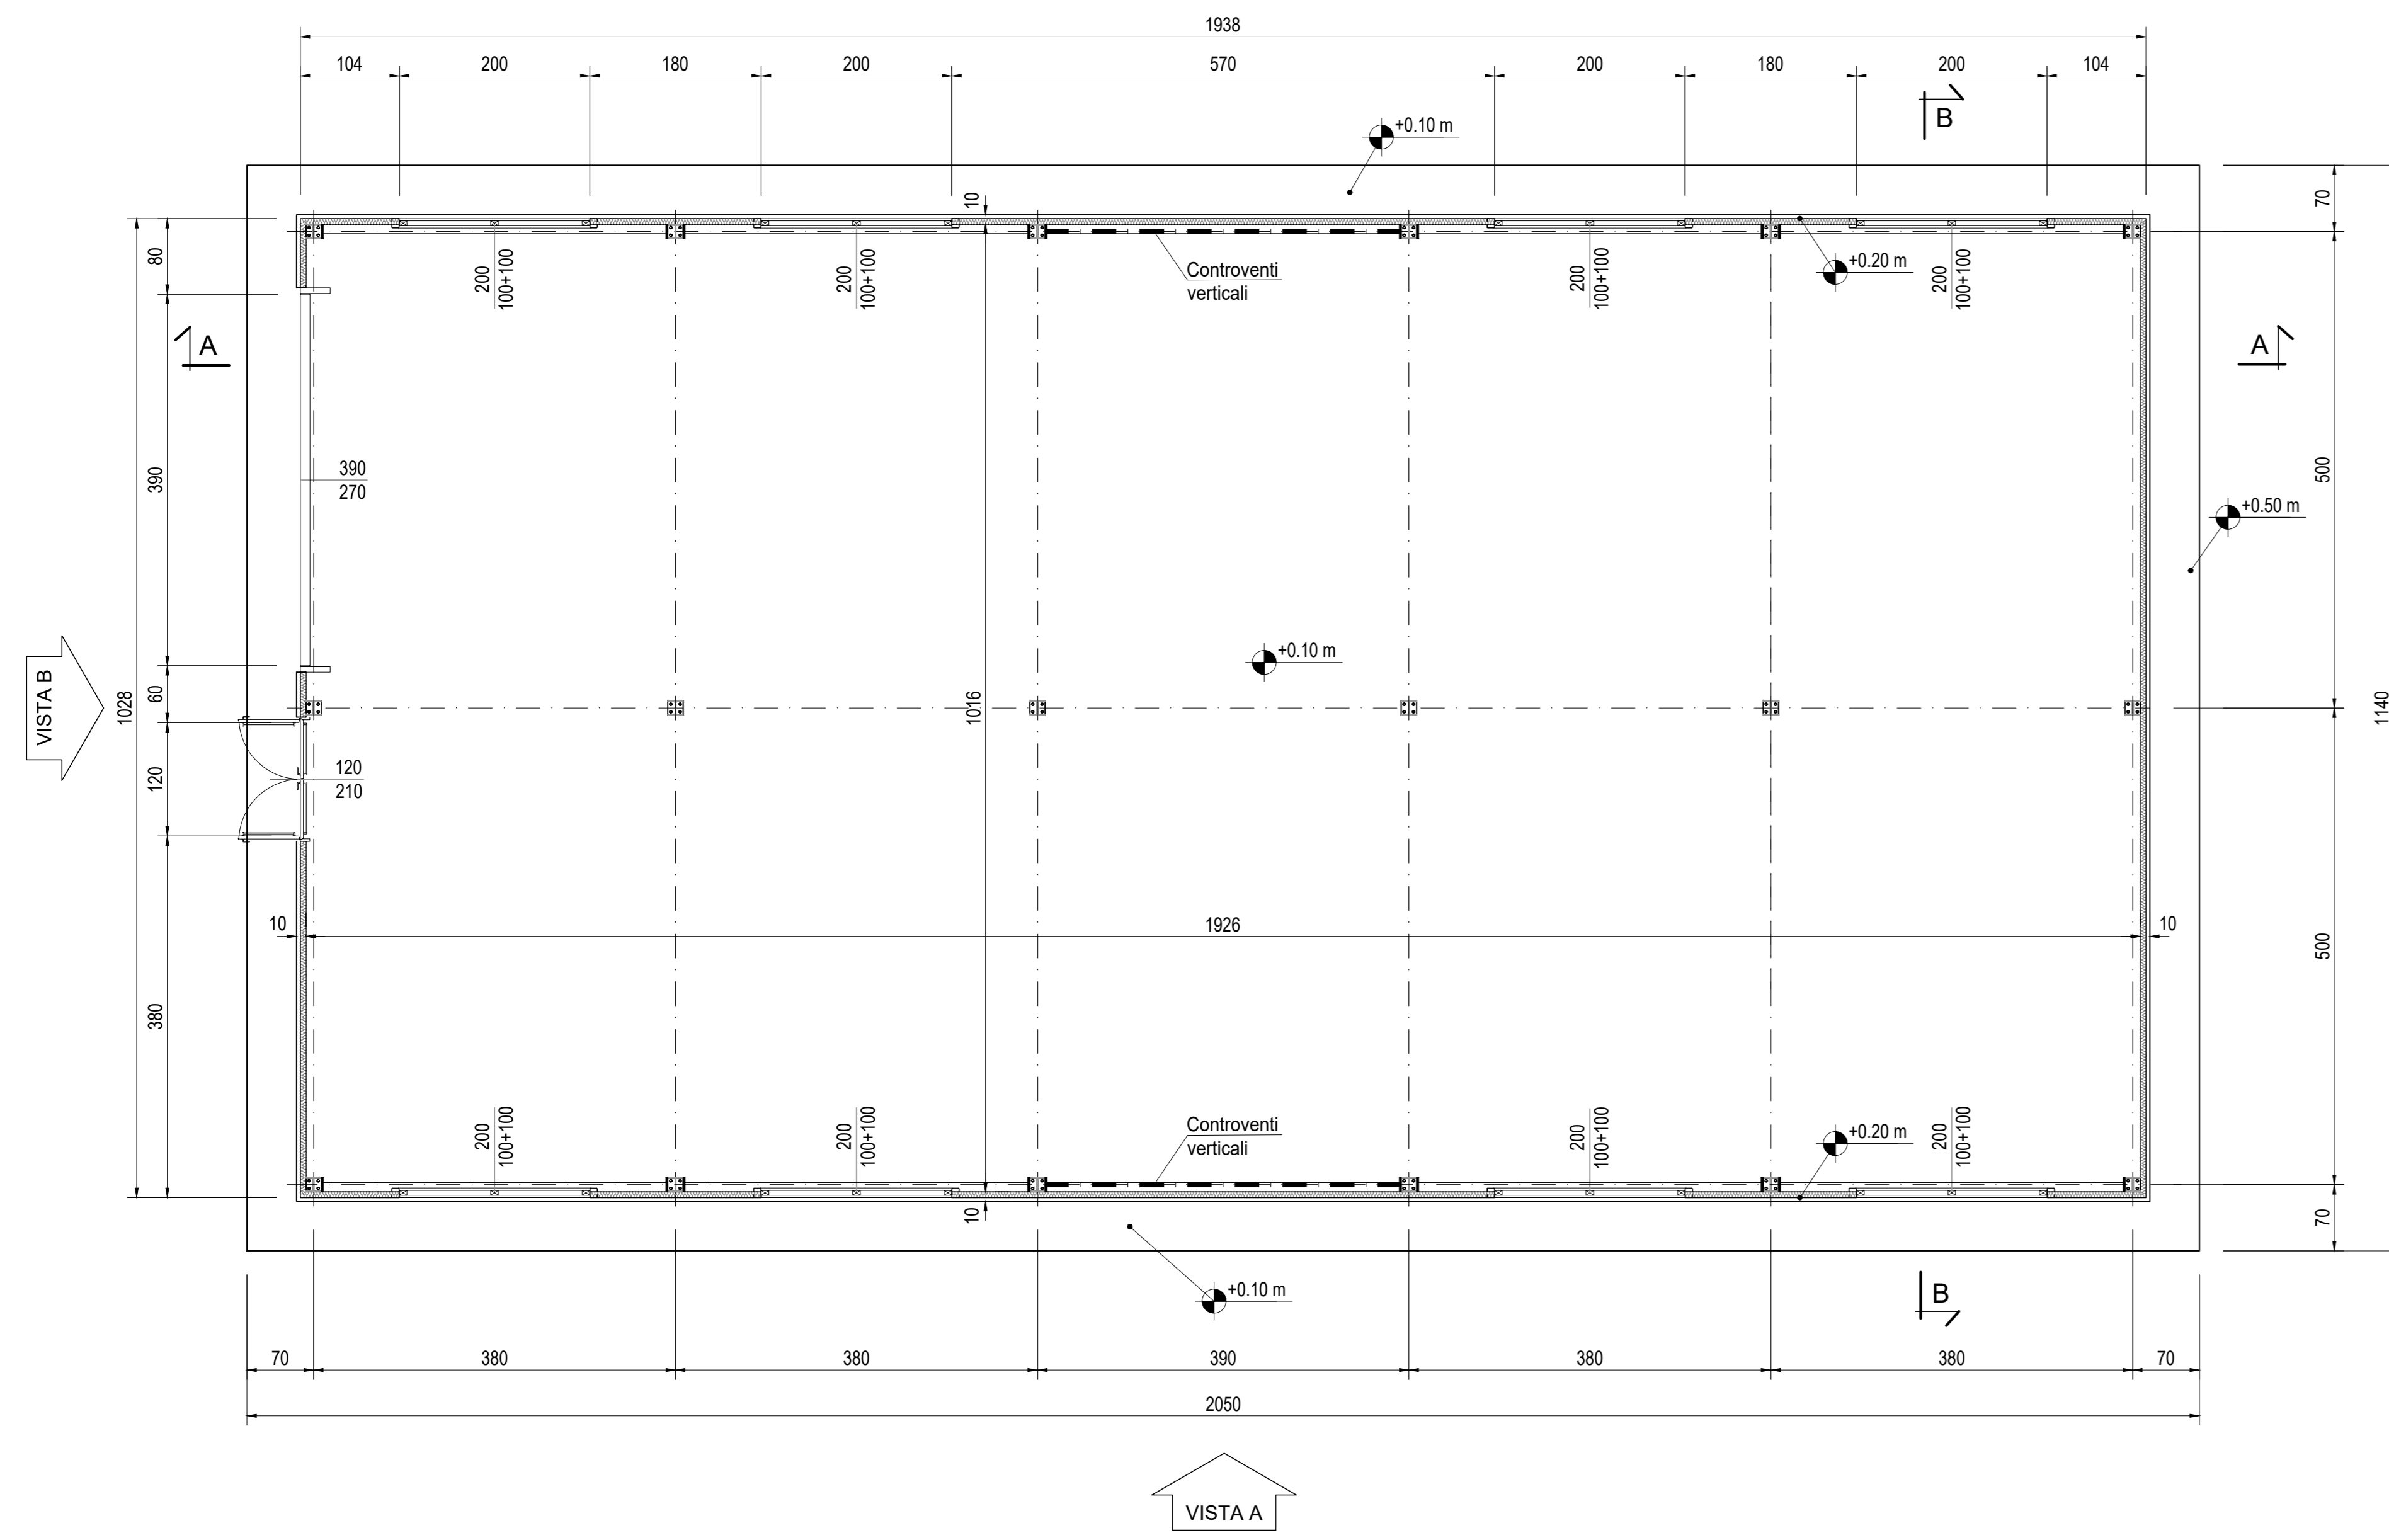



PIANTA PIANO TERRA  
Scala 1:50

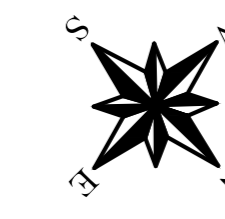



PIANTA CARPENTERIA METALLICA DI COPERTURA  
Scala 1:50

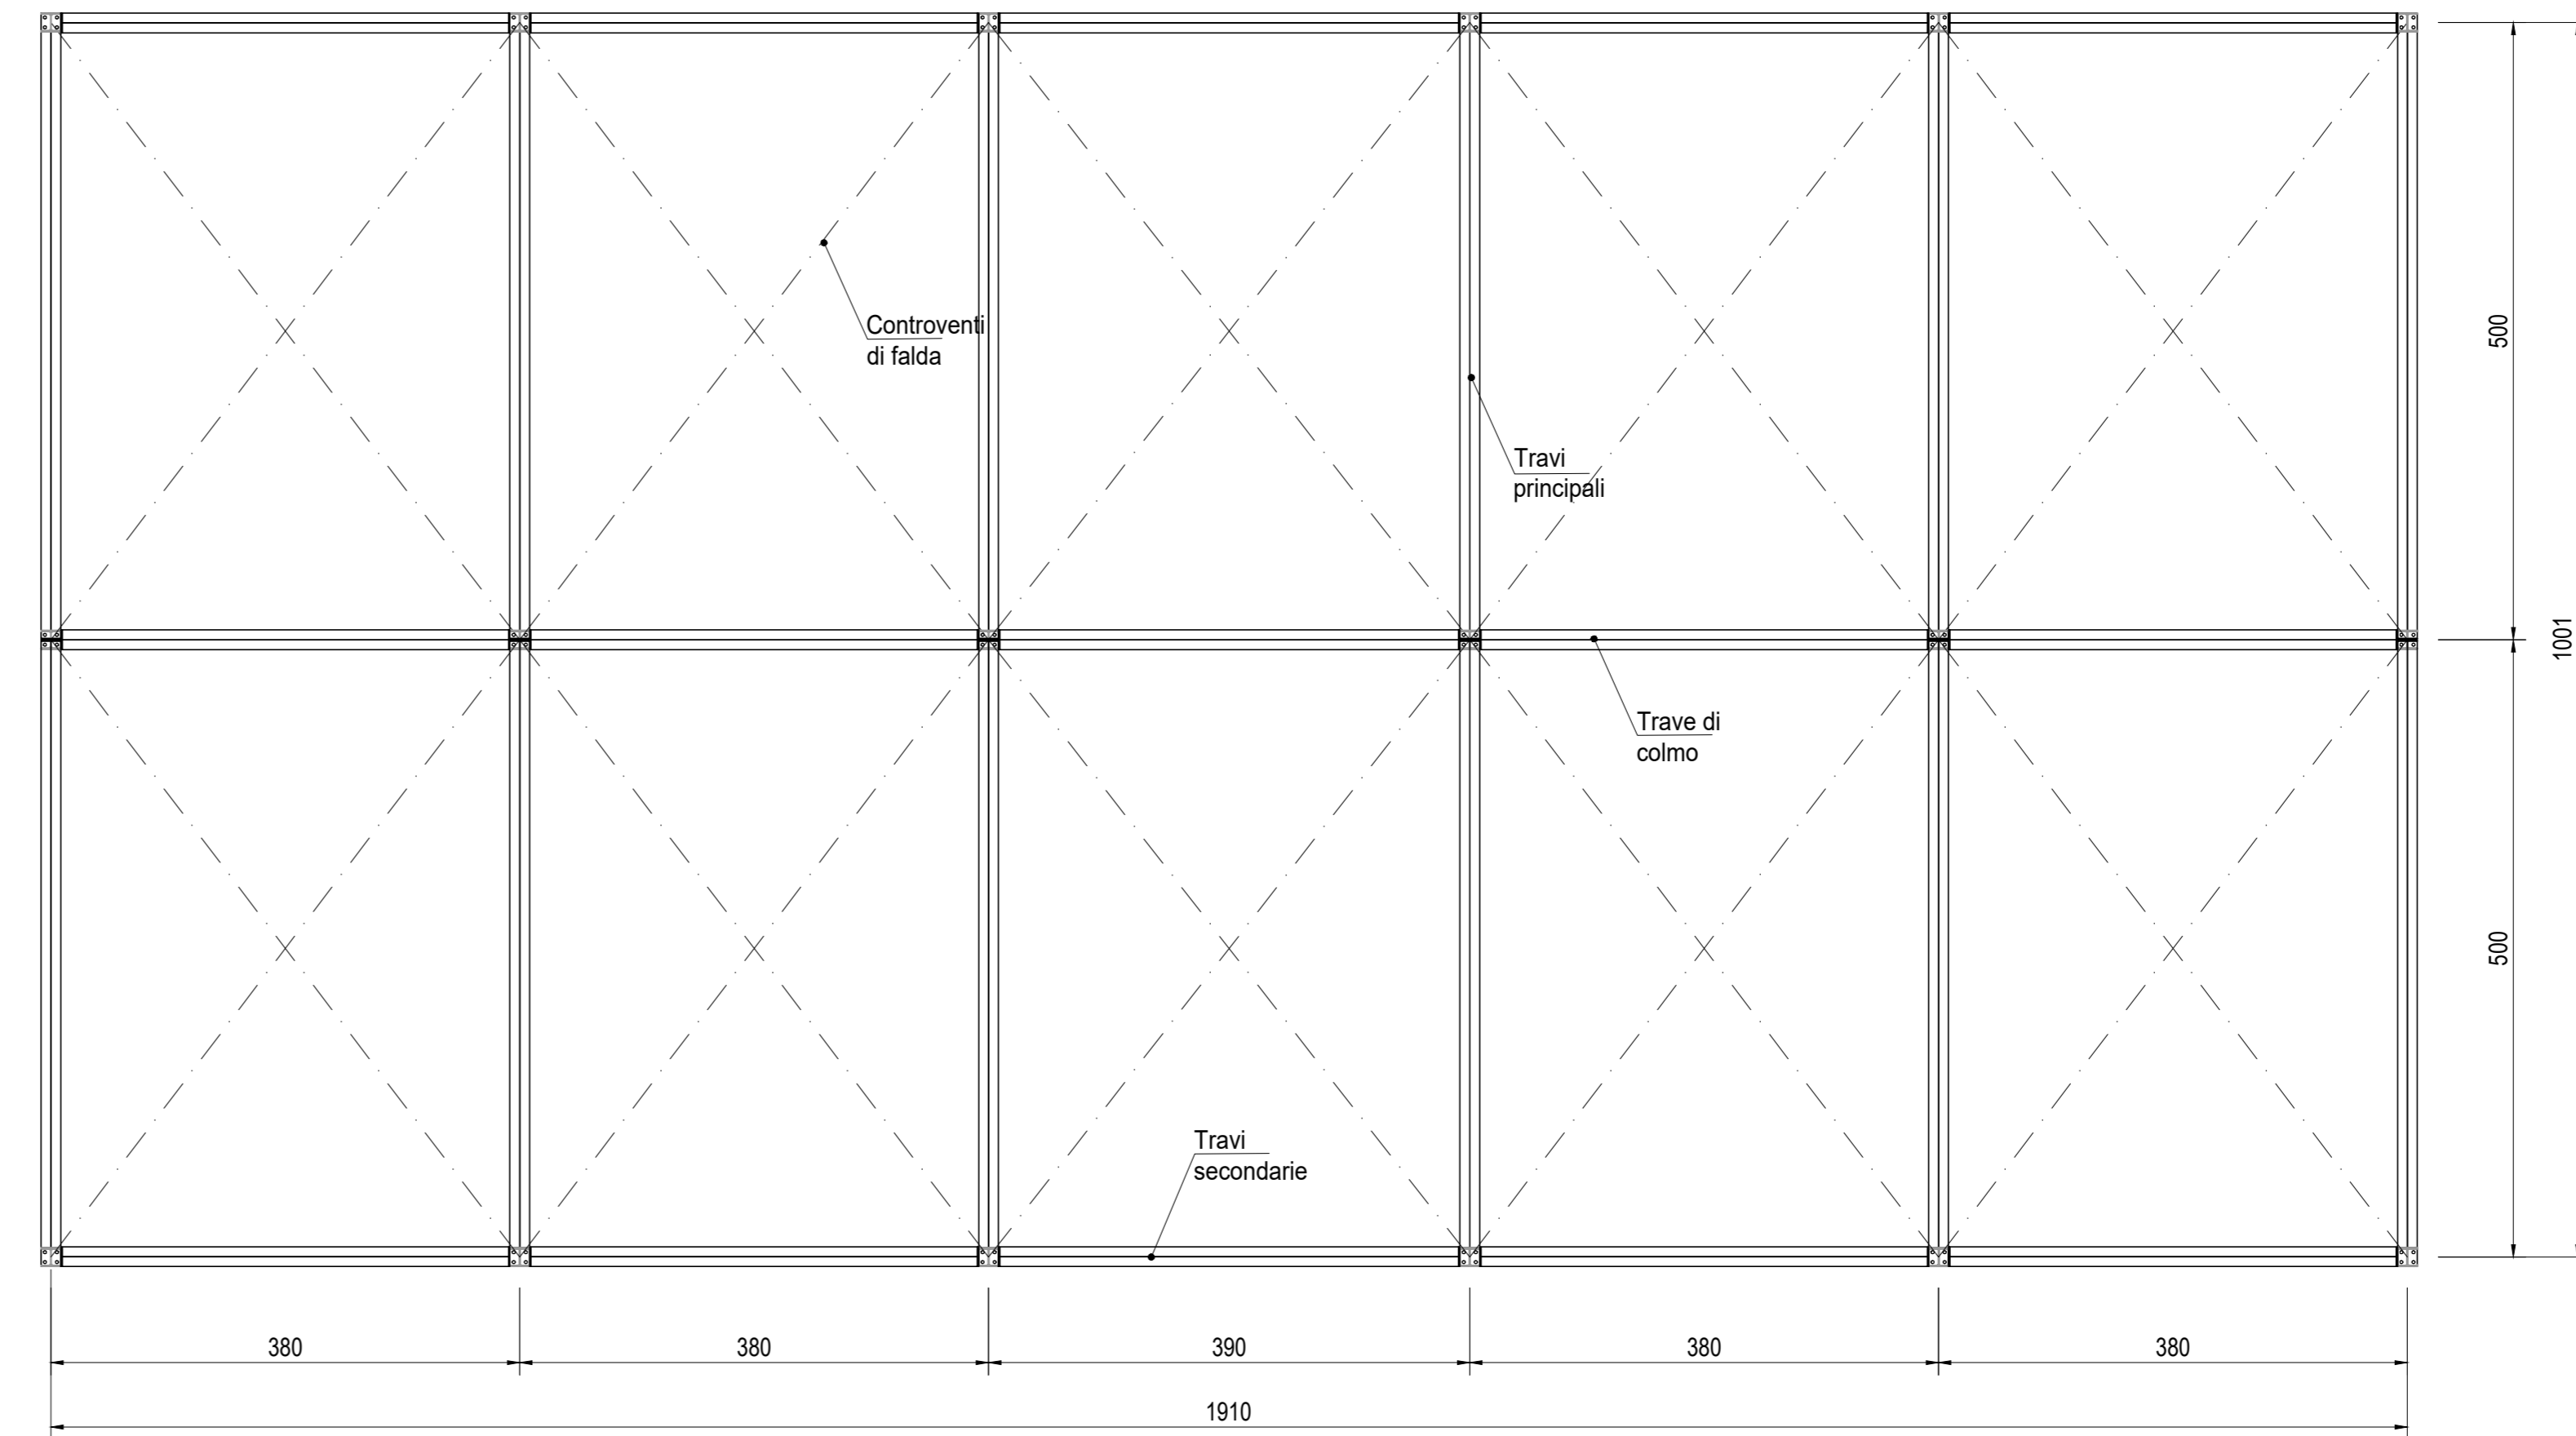

PLANIMETRIA GENERALE

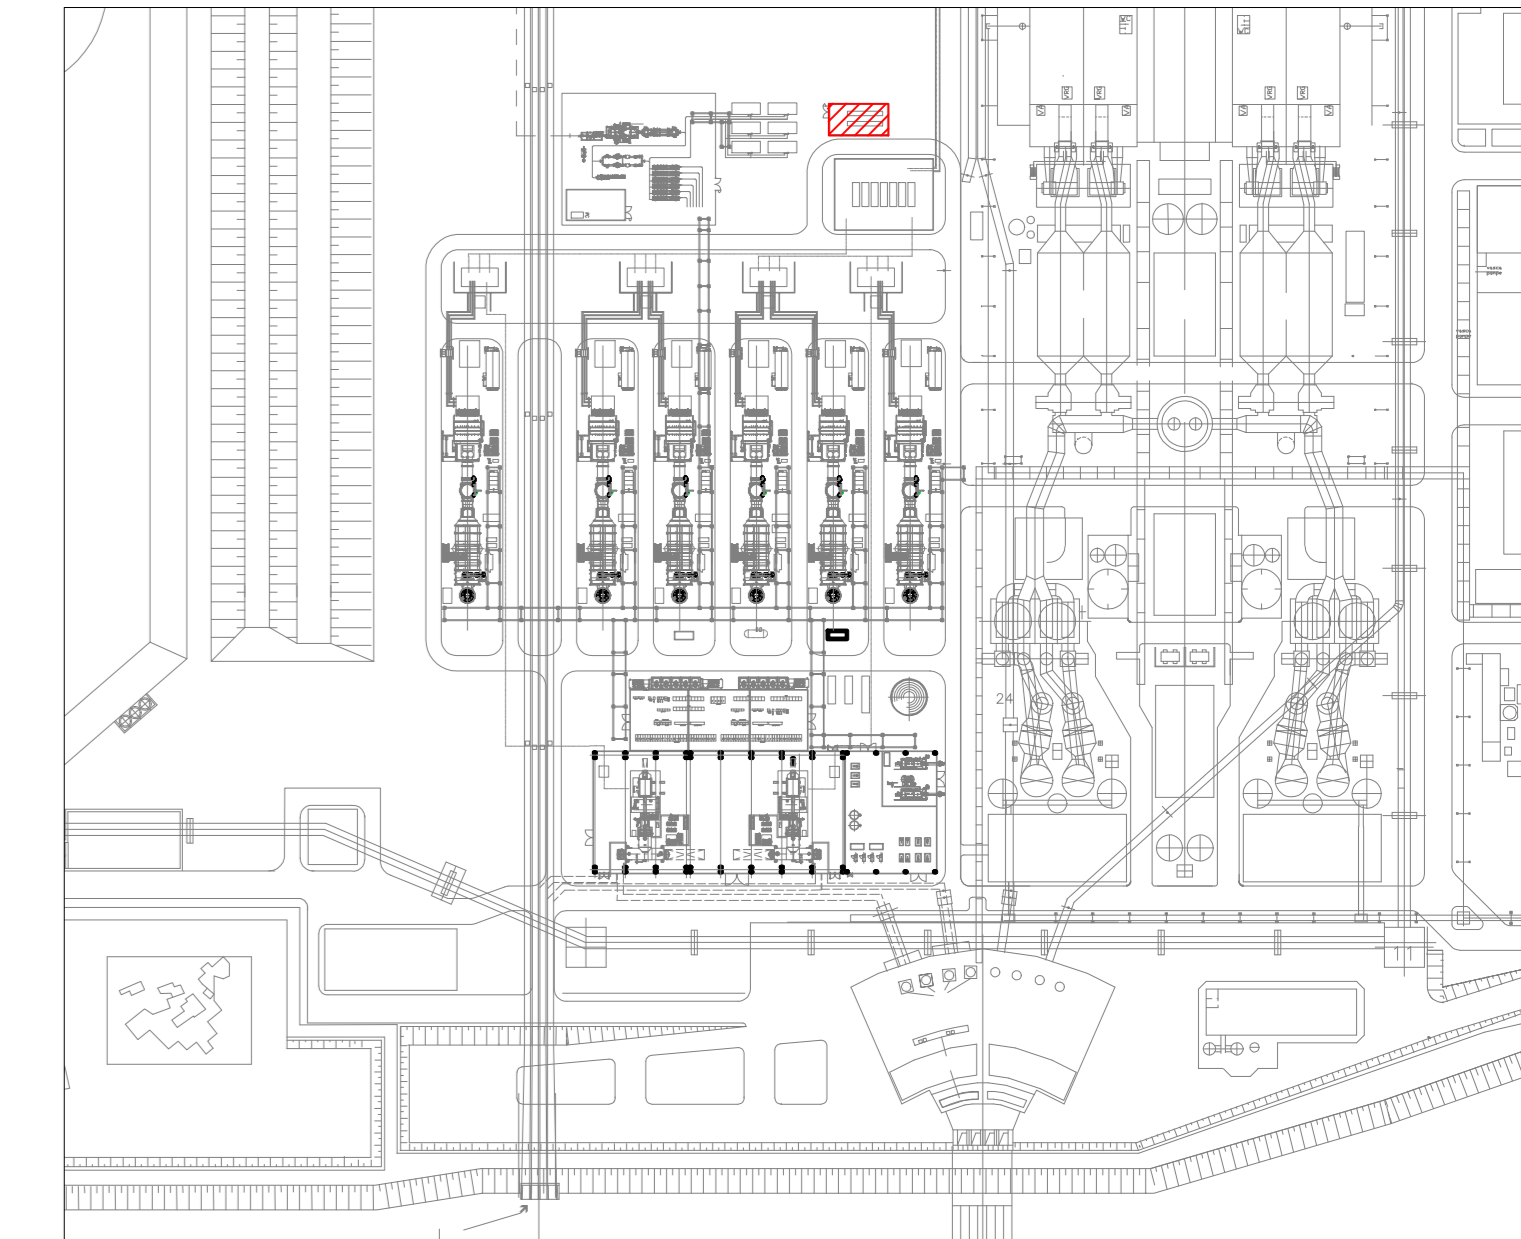

PIANTA COPERTURA  
Scala 1:50

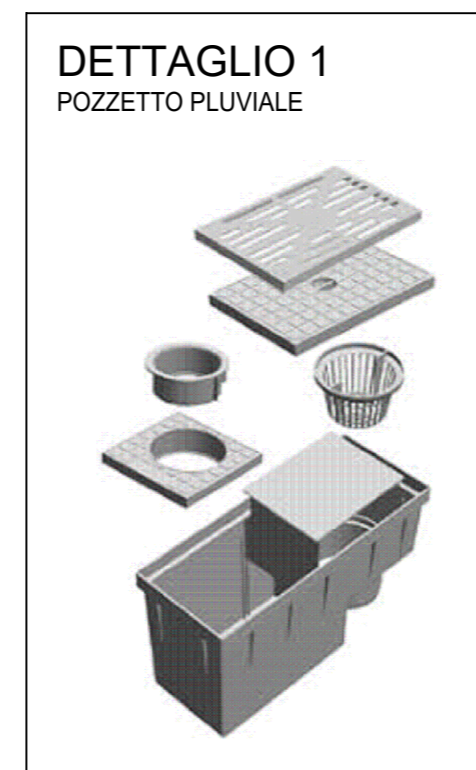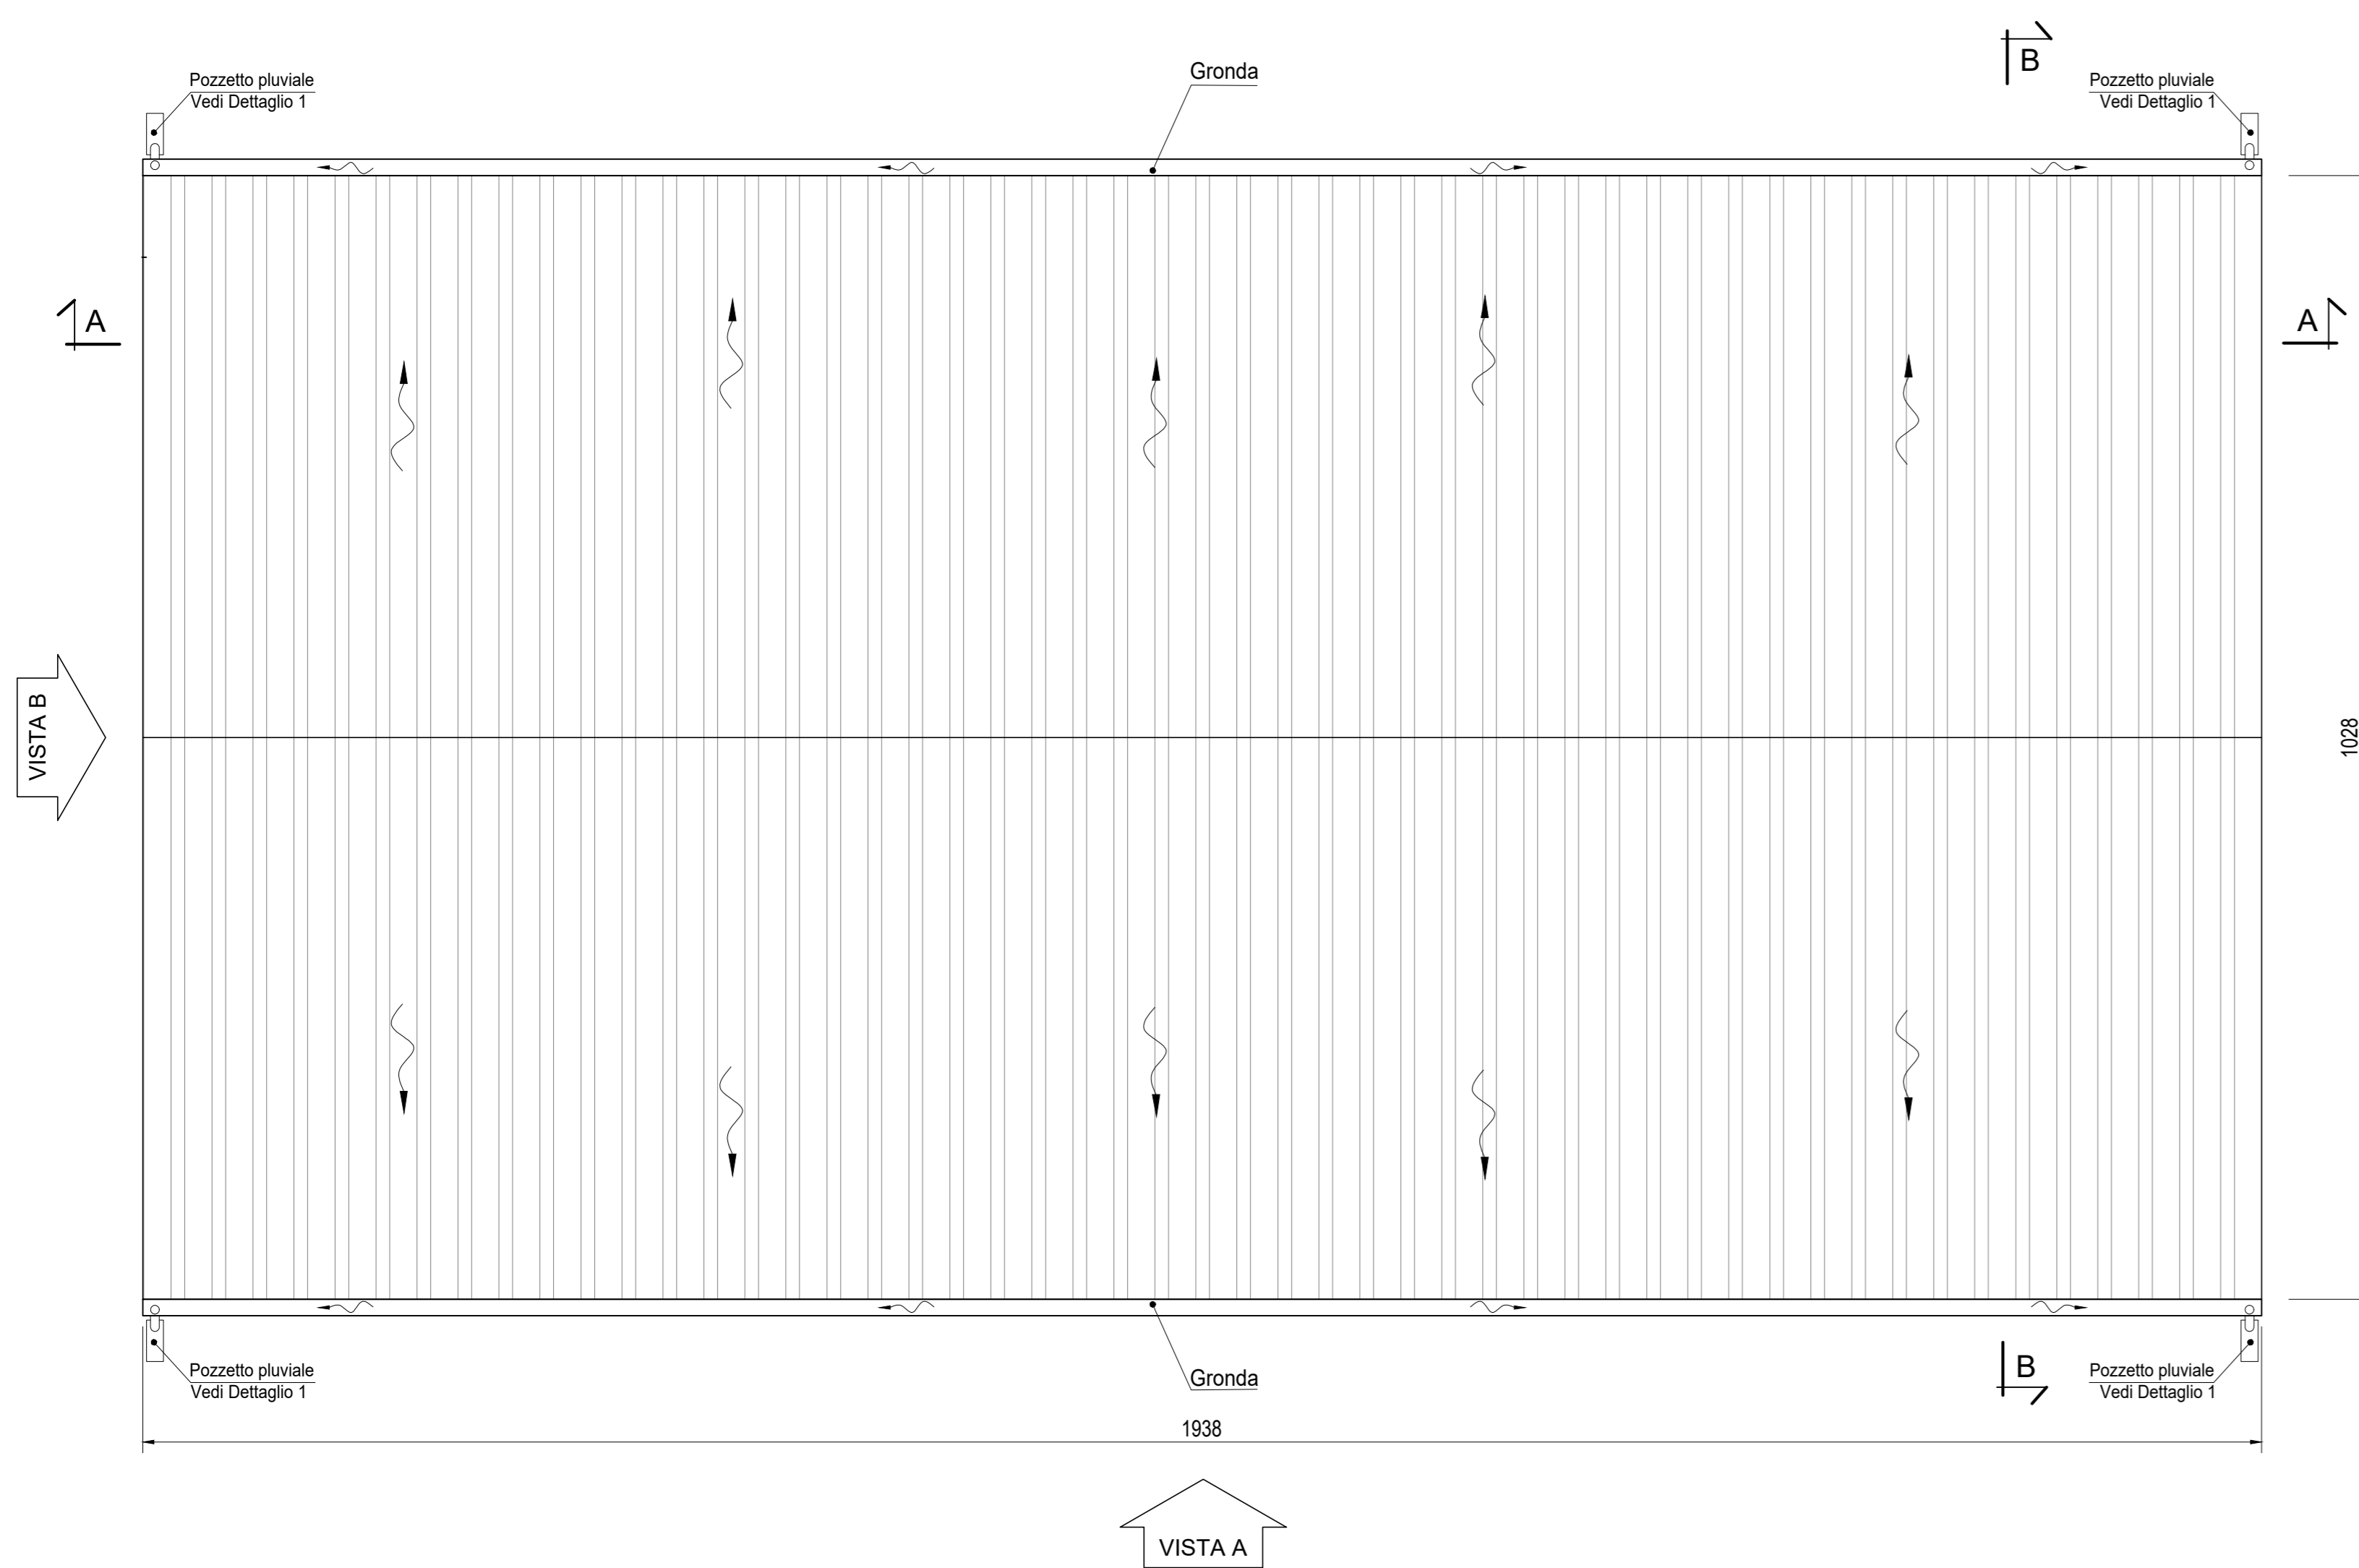

<p>Tauw Italia S.r.l. Galleria Giovan Battista Gerace, 14 56124 Pisa T 050 54 27 80 F 050 57 80 93 E info@tauw.com www.tauw.it</p>		<p>CLIENTE: <b>FIUME SANTO S.p.A.</b></p>	
<p><b>Centrale di Fiume Santo: installazione di un impianto a gas a ciclo combinato in sostituzione della generazione elettrica a carbone</b></p>			
0	05/08/2021	EMISSIONE PER AUTORIZZAZIONI	SBA
REV.	DATA	DESCRIZIONE	ESEGUITO
		O. Restri.	L. Sampietro
		ESEGUITO	APPROVATO
<p>TITOLO: <b>Architettonico</b> <b>EDIFICIO QUADRI ELETTRICI COMPRESSORI GAS</b> <b>Piante piano terra, copertura e carpenteria metallica di copertura</b></p>			
CONVENZIONE	FORMATO	SCALA	TAVOLA
	A0	1:50	040FO00046
REV.	N° FOGLIO		
0	1/1		

