




PIANTA PIANO TERRA
Scala 1:50

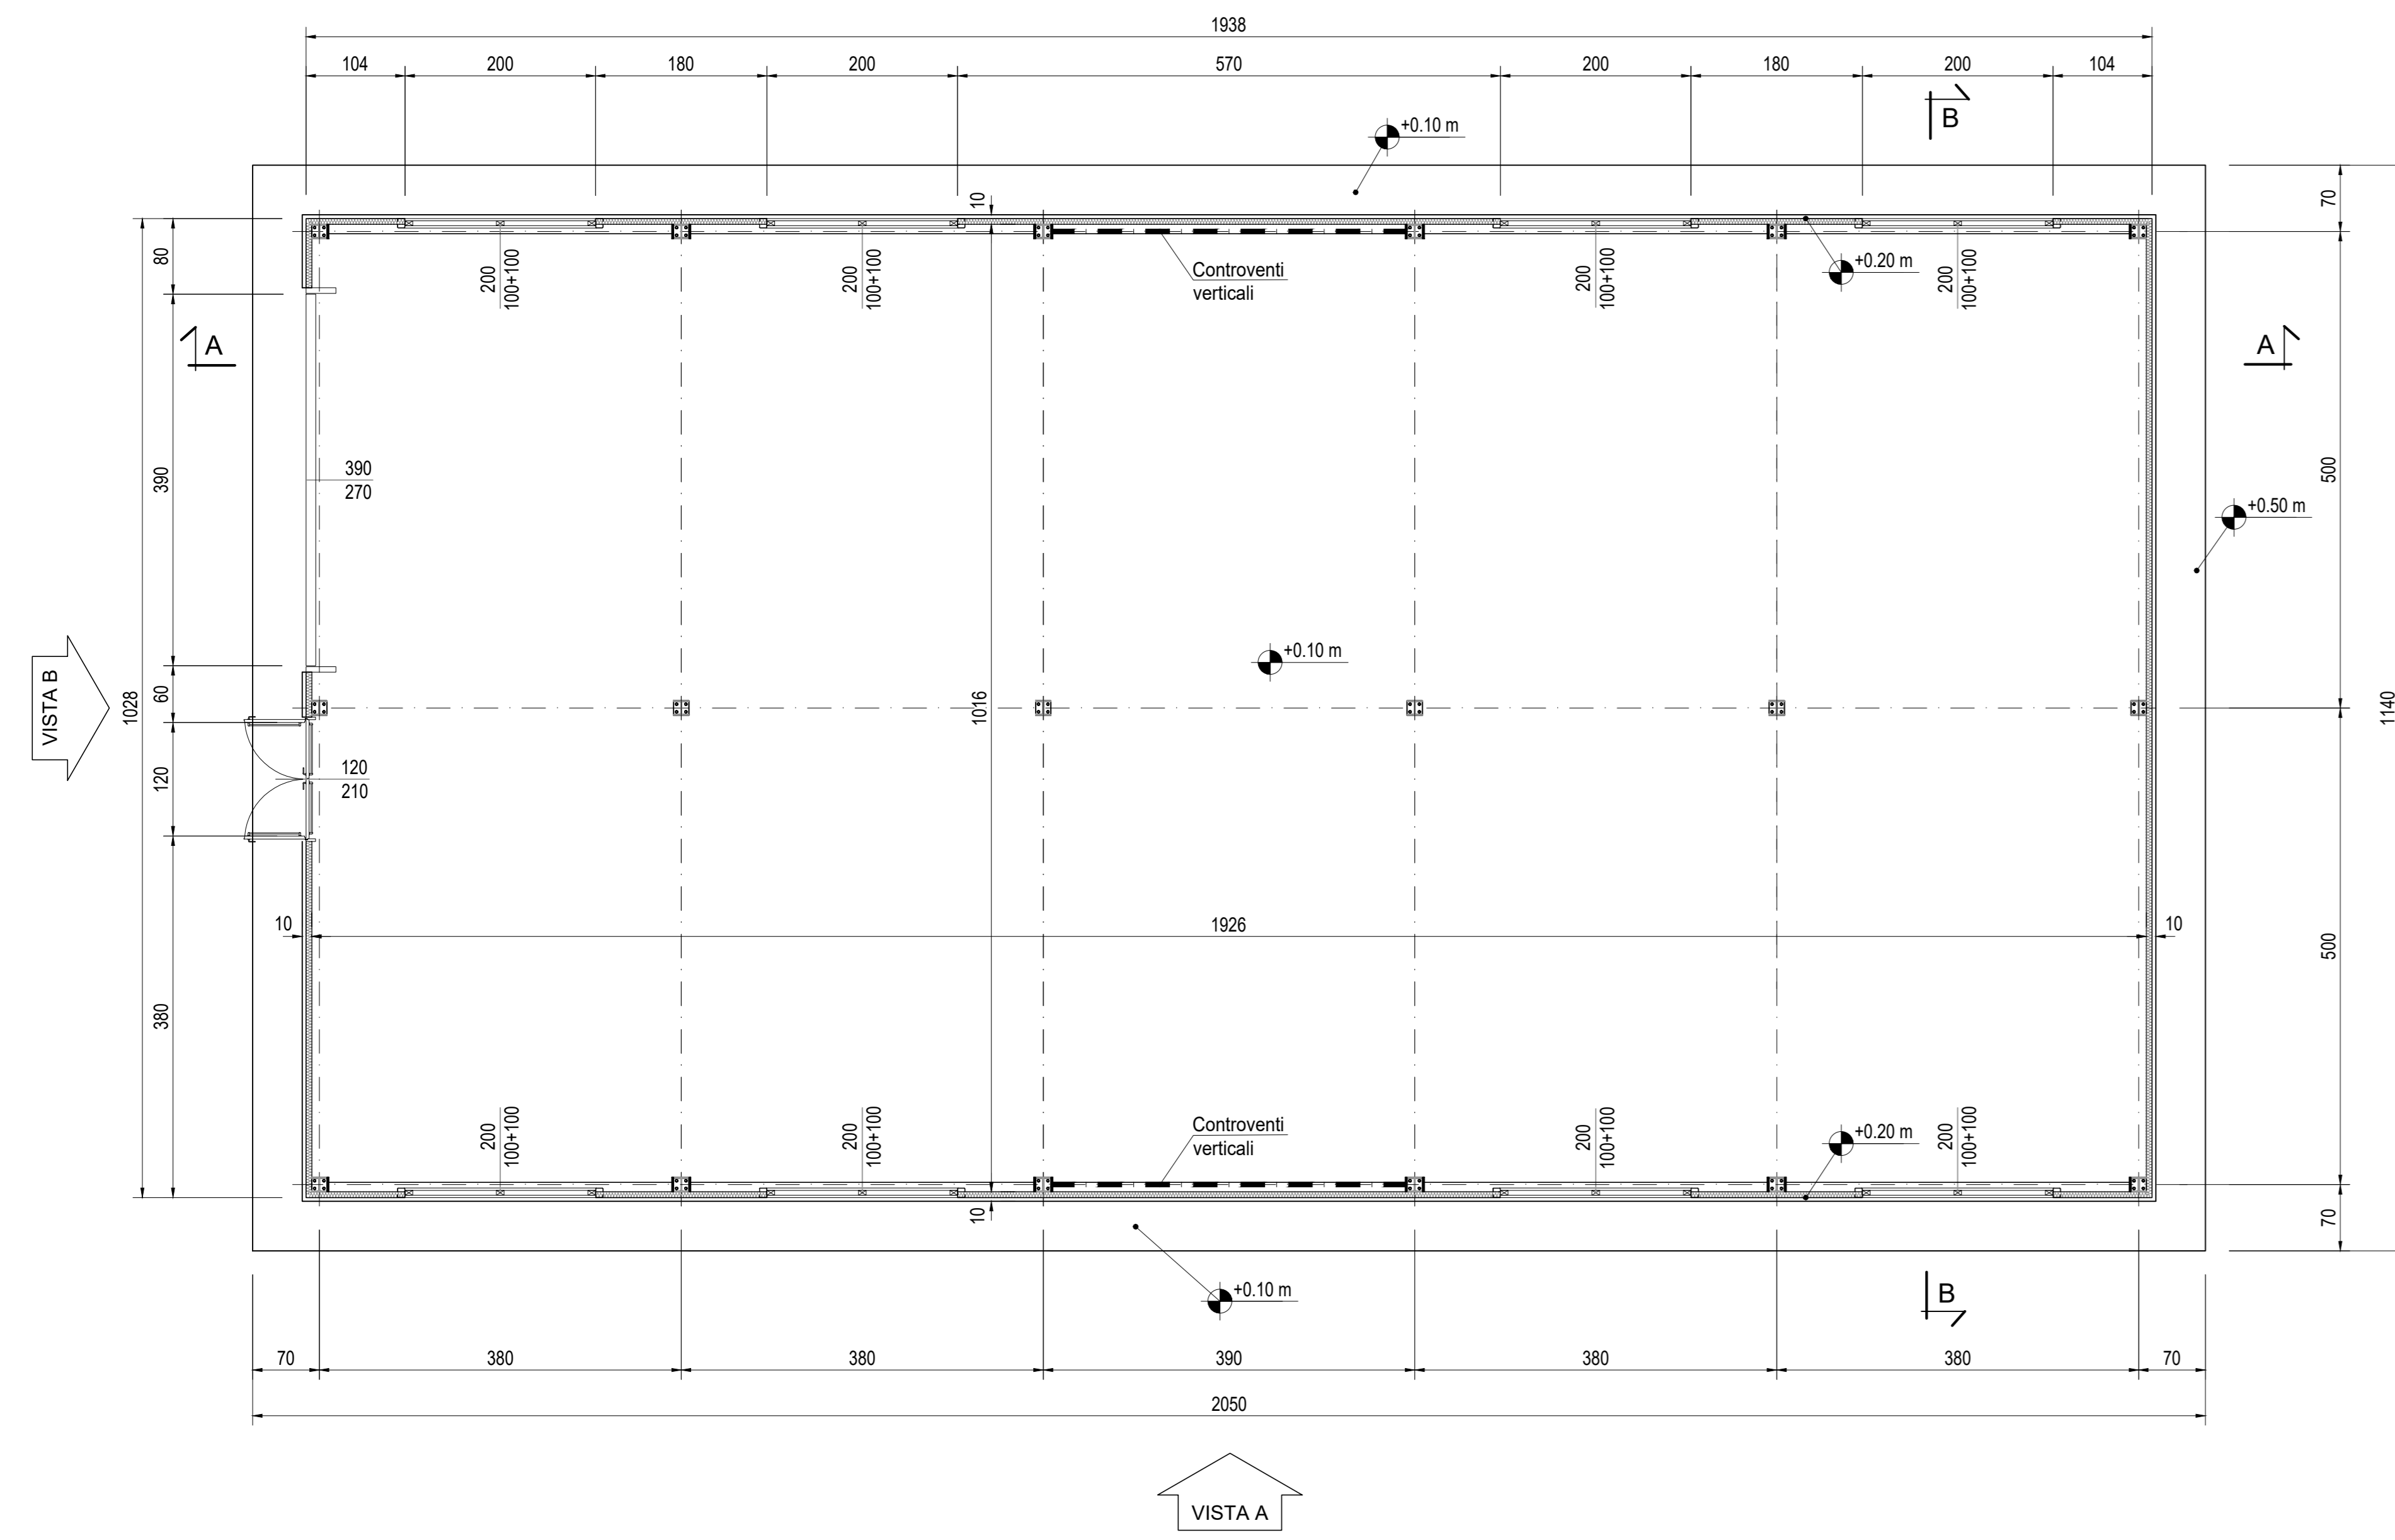



PIANTA CARPENTERIA METALLICA DI COPERTURA
Scala 1:50

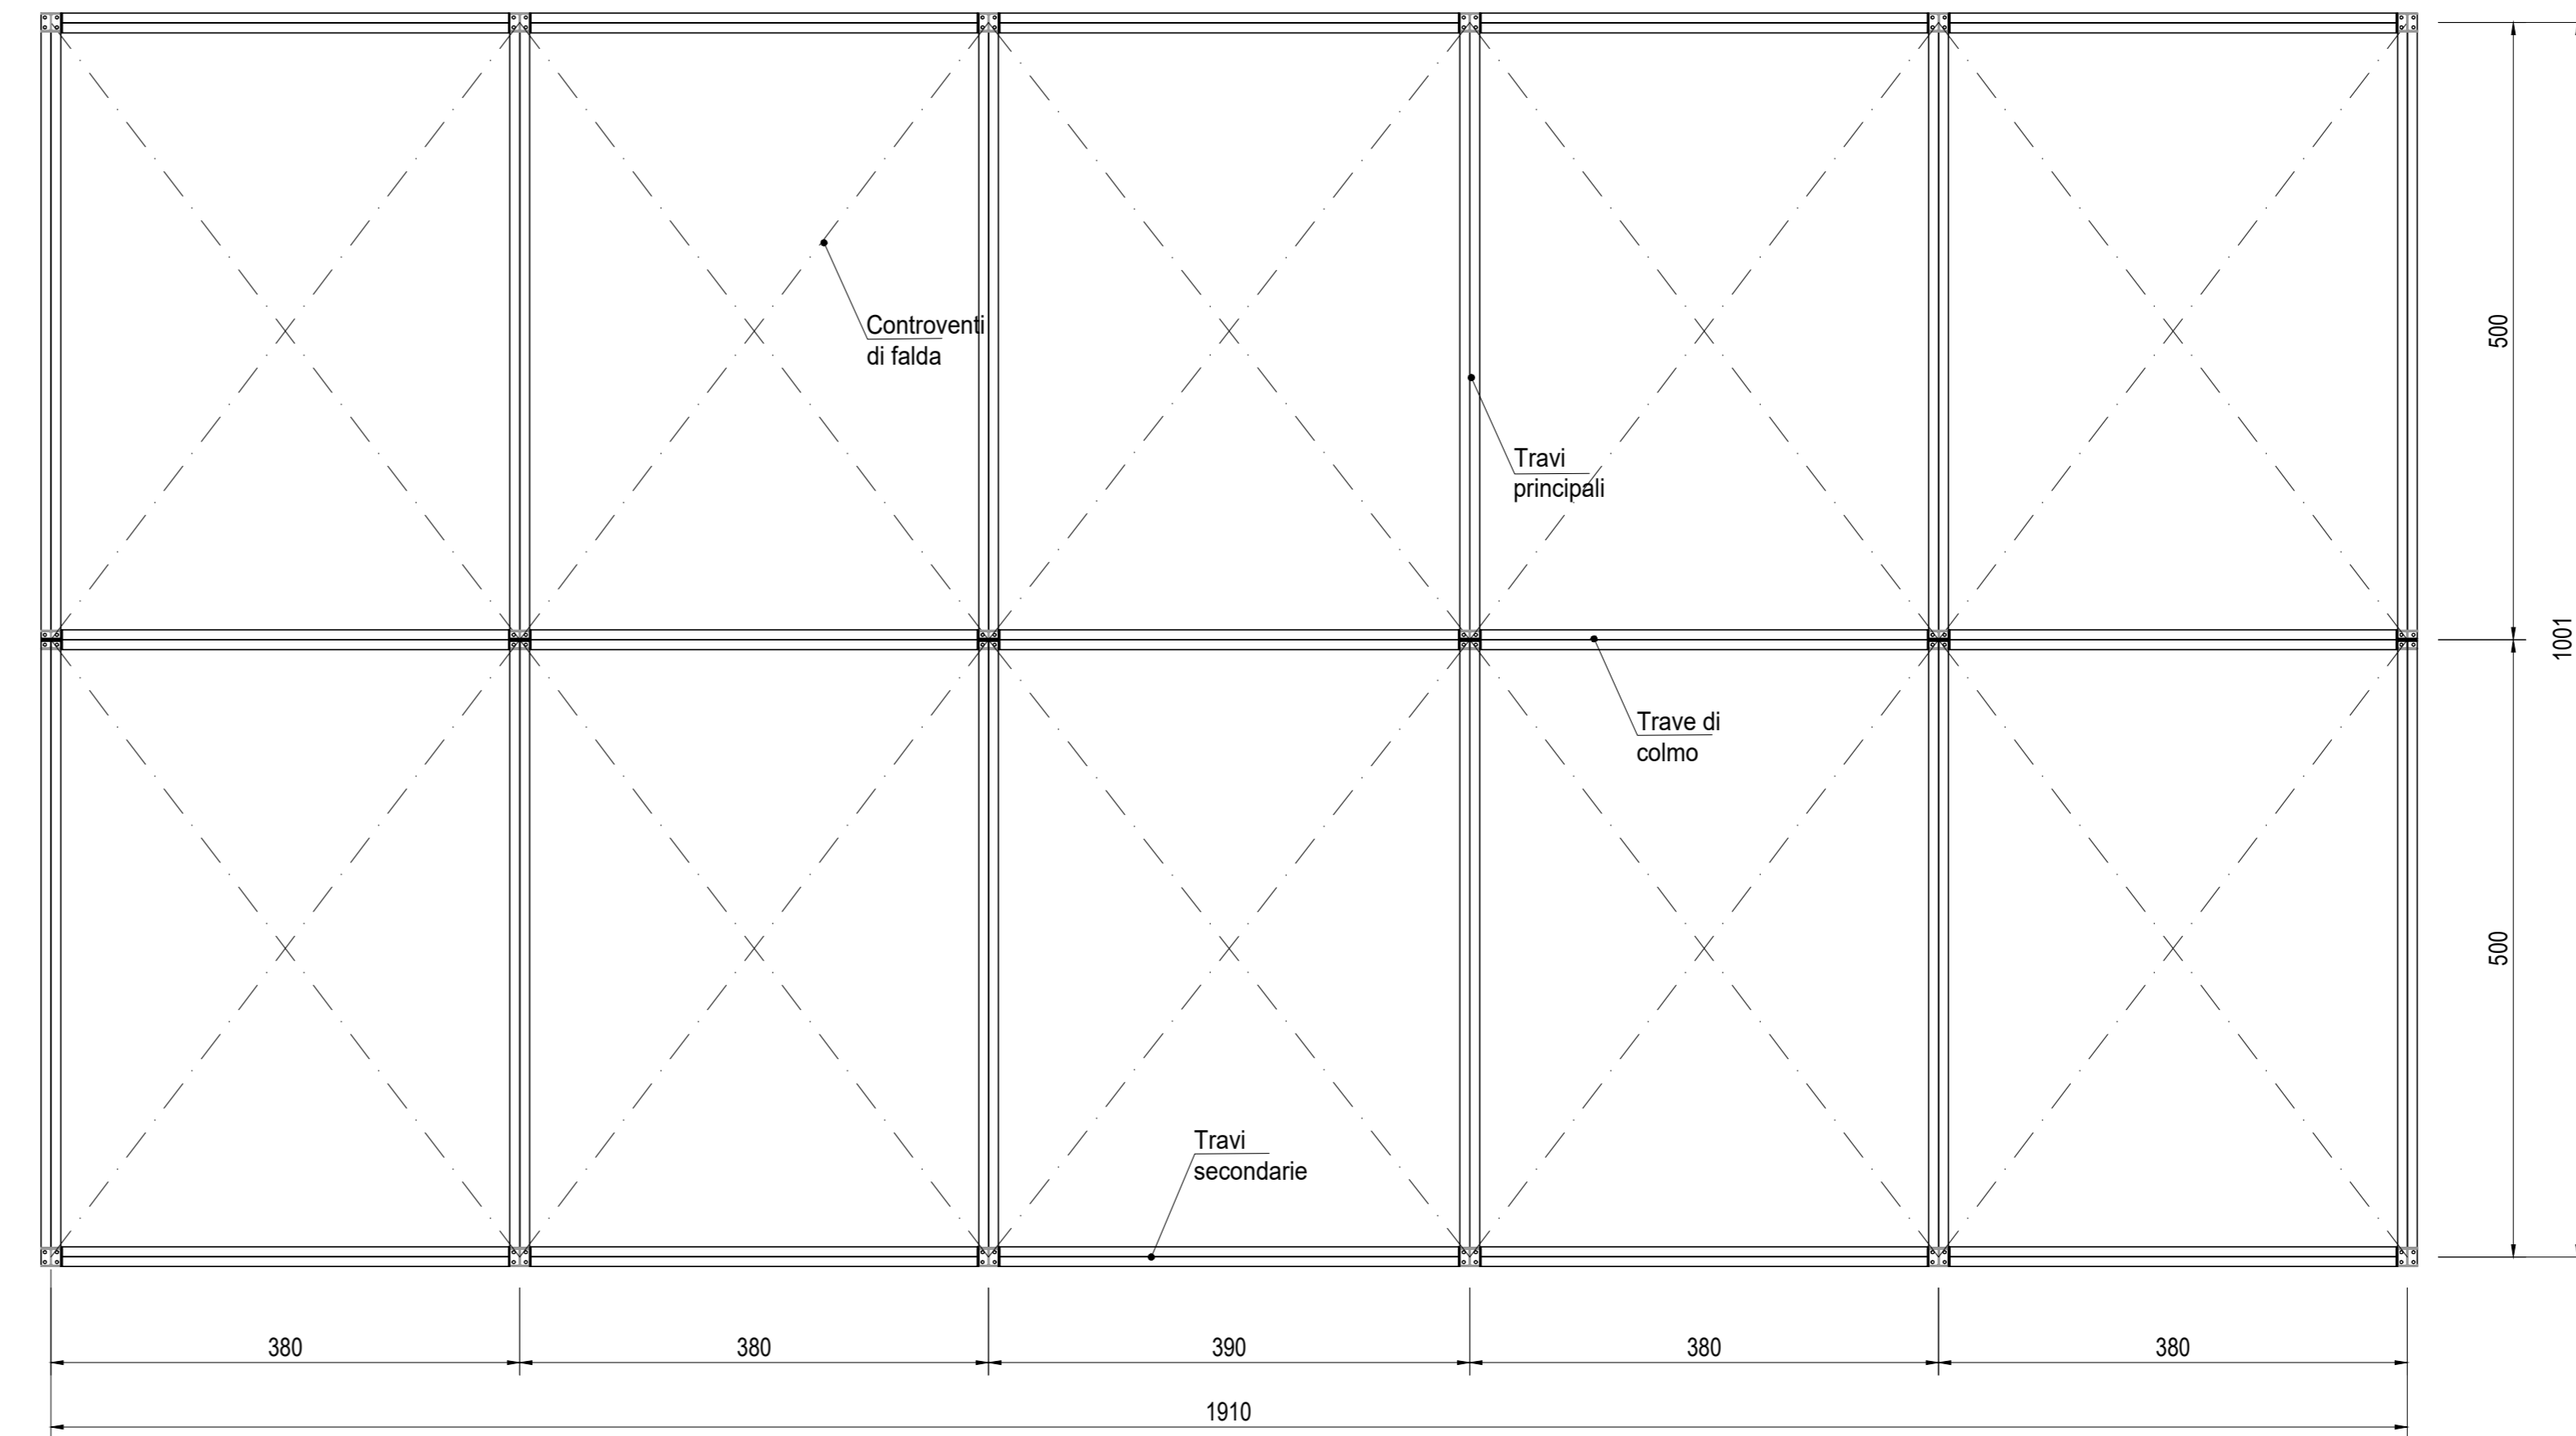

PLANIMETRIA GENERALE

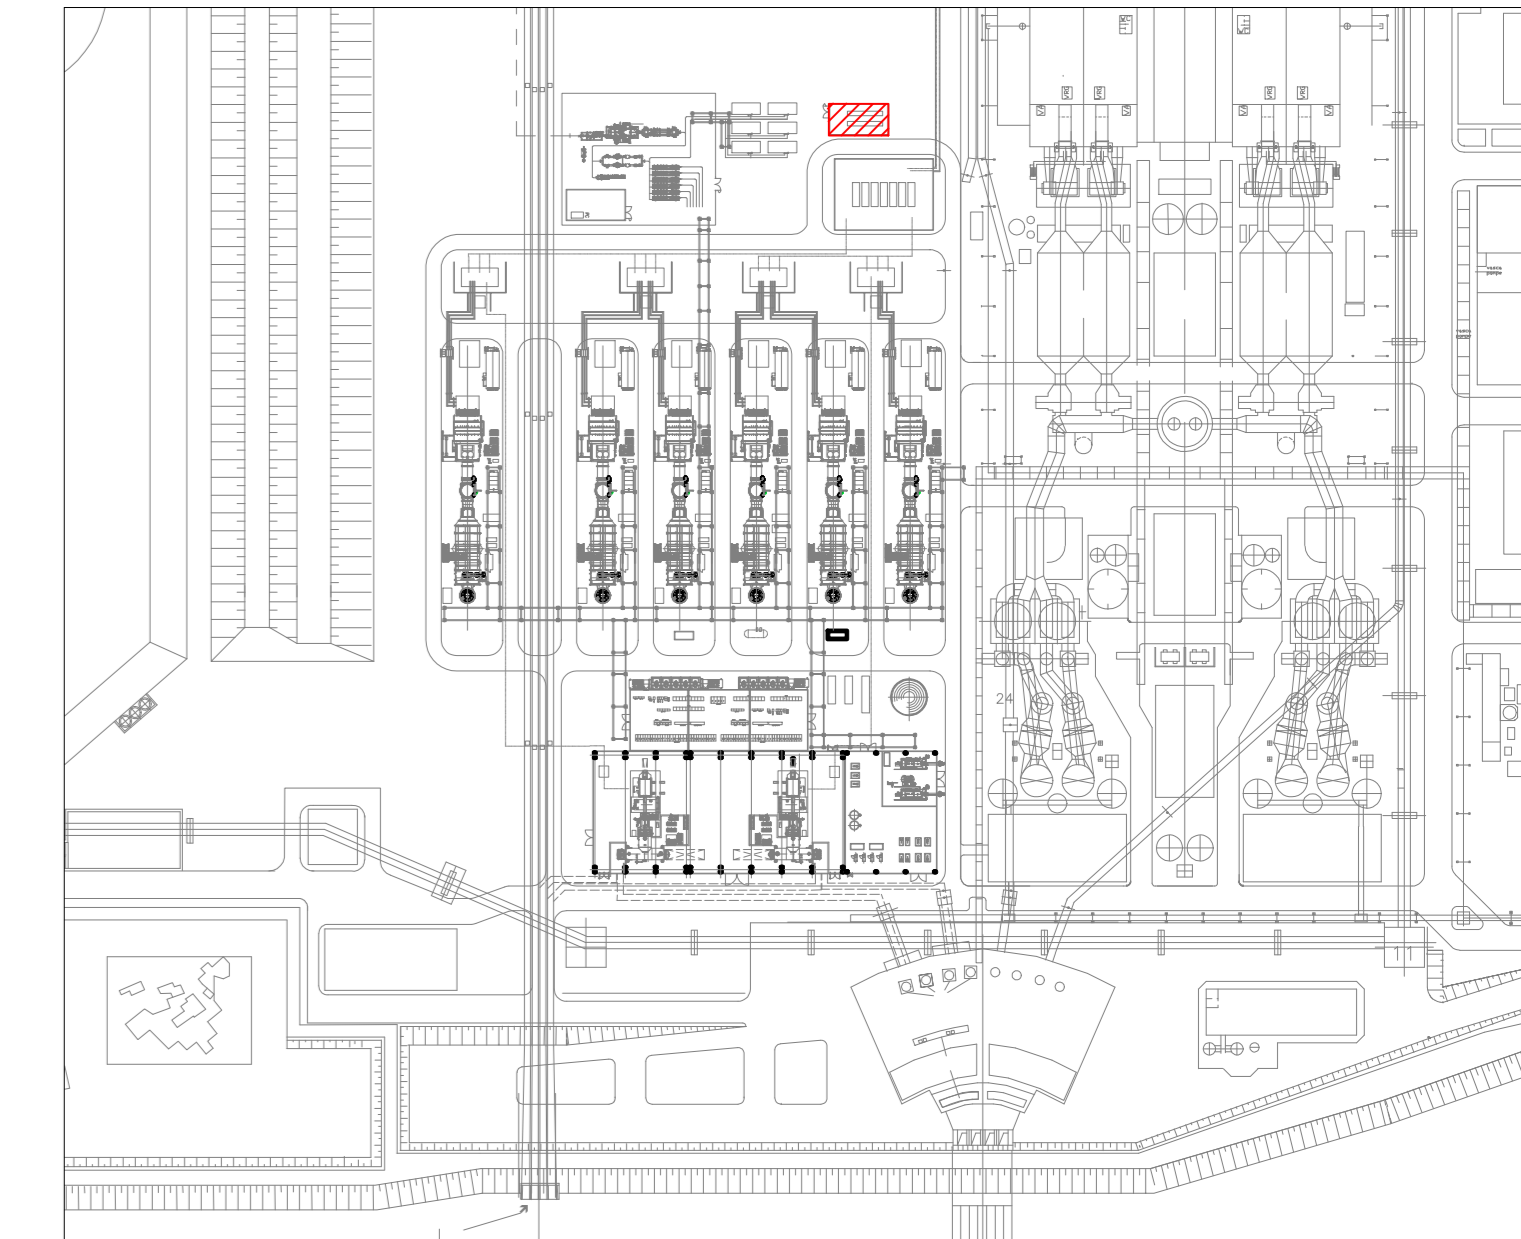

PIANTA COPERTURA
Scala 1:50

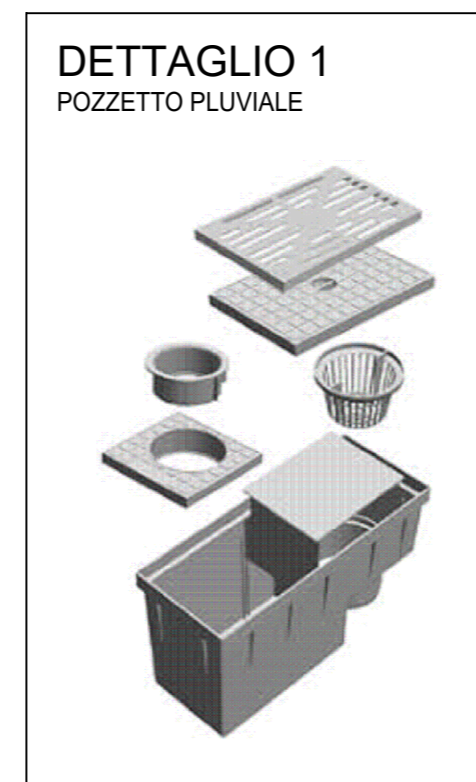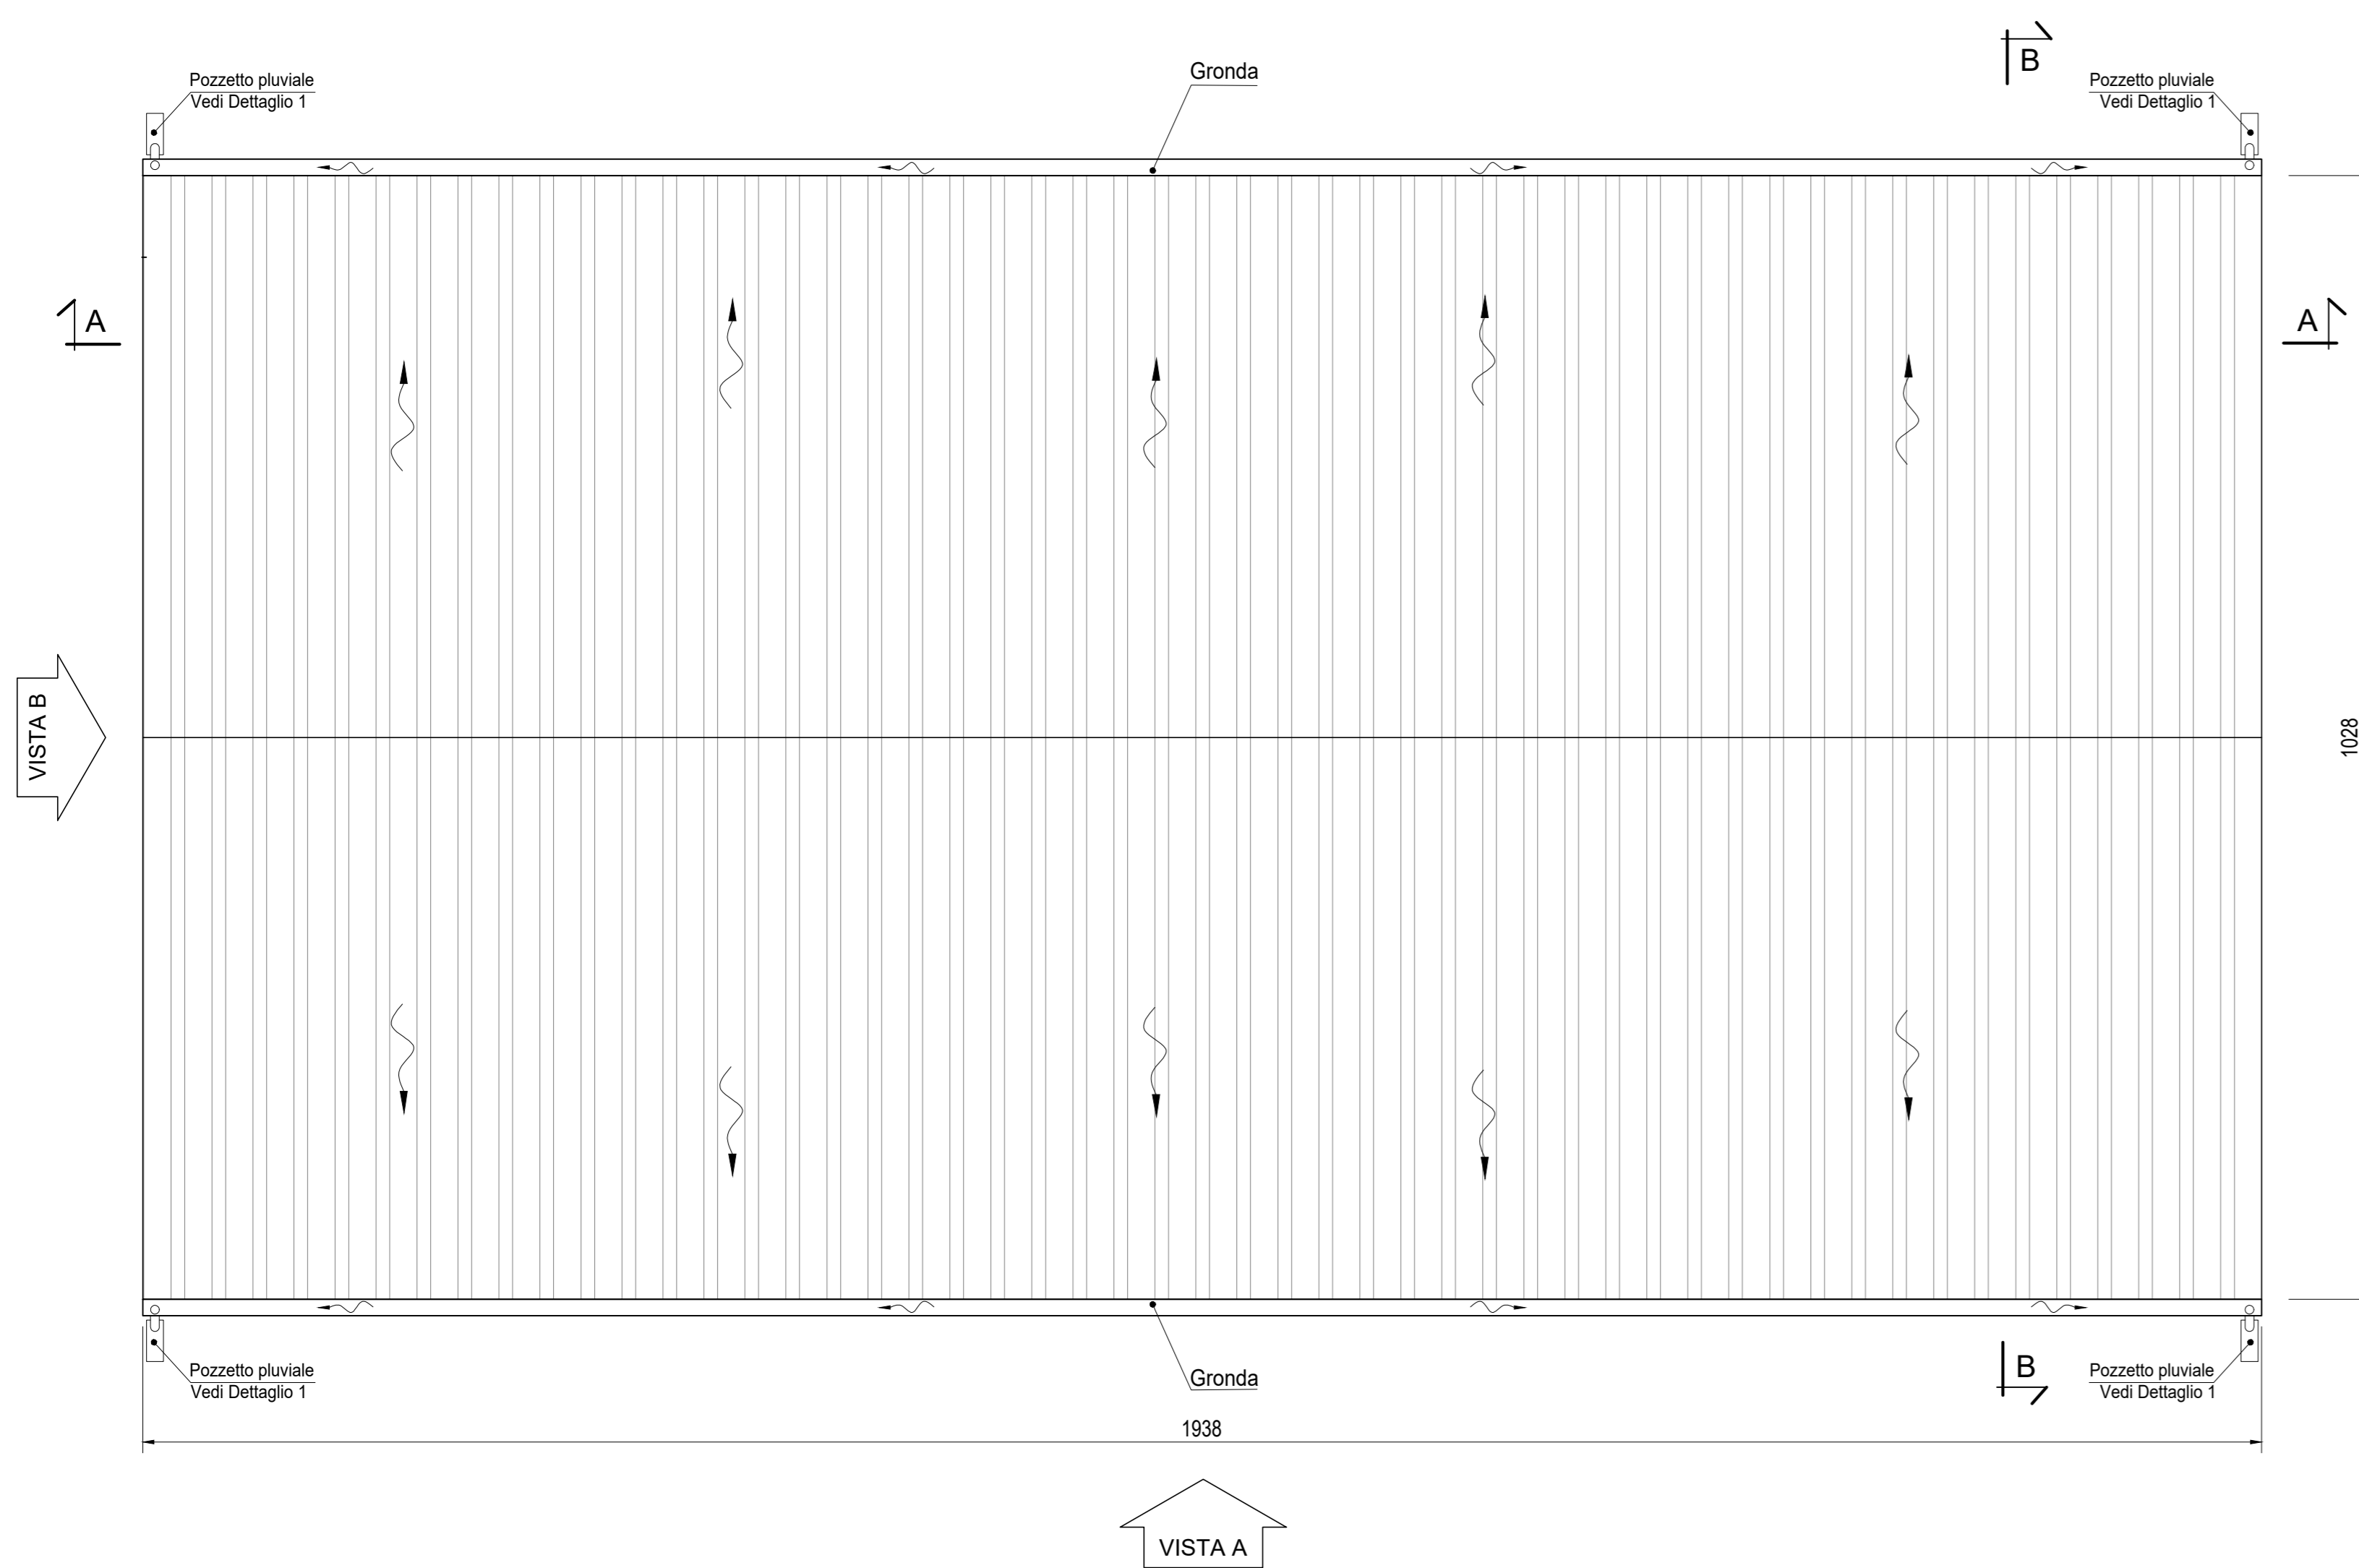

Ing. Paolo Godio

TAUW Italia S.r.l.
Galleria Giovan
Battista Gerace, 14
56124 Pisa
T 050 54 27 80
F 050 57 80 93
E info@tauw.com
www.tauw.it

CLIENTE:
FIUME SANTO S.p.A.



Centrale di Fiume Santo: installazione di un
impianto a gas a ciclo combinato in sostituzione
della generazione elettrica a carbone

REV.	DATA	DESCRIZIONE	ESEGUITO	CONTROLLATO	APPROVATO
0	05/08/2021	EMISSIONE PER AUTORIZZAZIONI	SBA	O. Restri.	L. Sampietro

TITOLO:

Architettonico
EDIFICIO STAZIONE GAS
Pianta piano terra, copertura e carpenteria metallica di copertura

CONVENZIONE	FORMATO	SCALA	TAVOLA	REV.	N° FOGLIO
	A0	1:50	040FO00048	0	1/1

NOTA GENERALE:
PRESENTI QUANTO PROGETTUALE E DI INSPETTIVITA' DI FUMI SANTO S.p.A. E DATO INVIATO A CHIAMATA DI PROCESSIONE IN QUALI MODO E SOTTO QUALI MODO ALLA SUA
RIPRODUZIONE, ANCHE PARZIALE, OVVERO DI CHIAMARE A TERZO QUALSIASI INFORMAZIONE IN MERITO, SENZA PREVENTIVA AUTORIZZAZIONE RILASCIATA PER SCRITTO DA FUMI SANTO S.p.A.

