



PIANTA PIANO TERRA  
SCALA 1:50


PIANTA PIANO COPERTURA  
SCALA 1:50

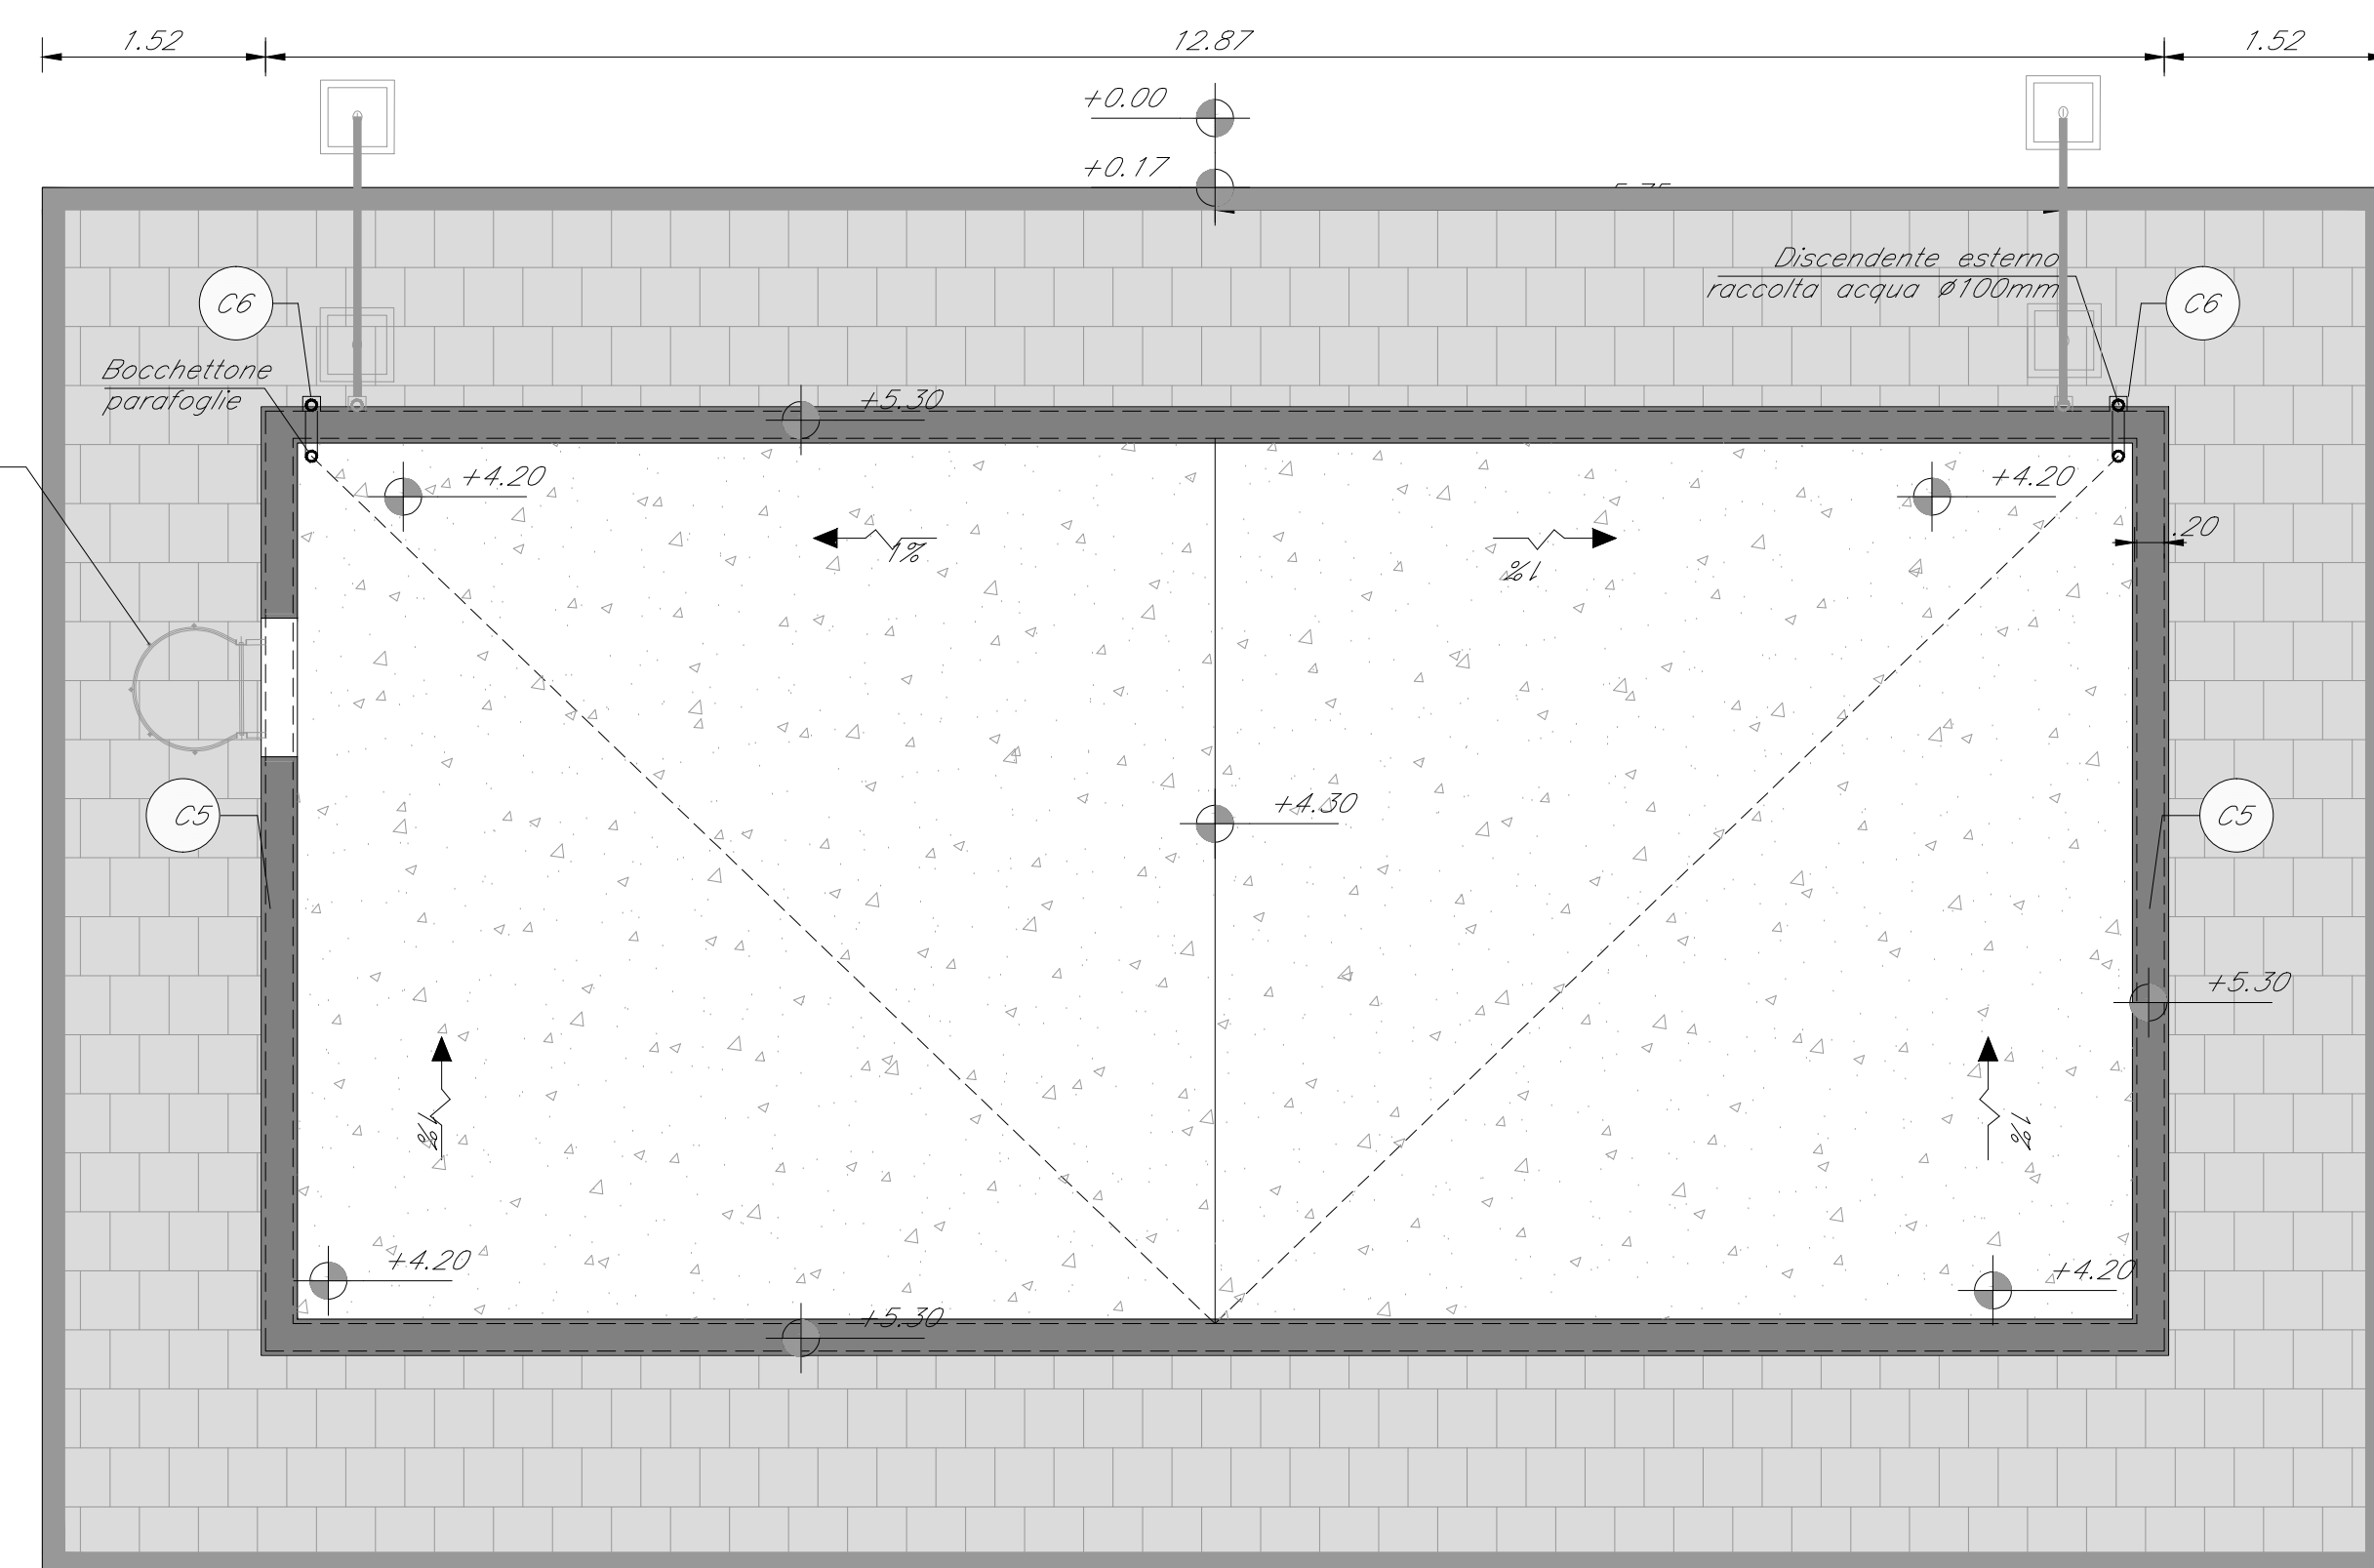

PROSPETTO P1  
SCALA 1:50

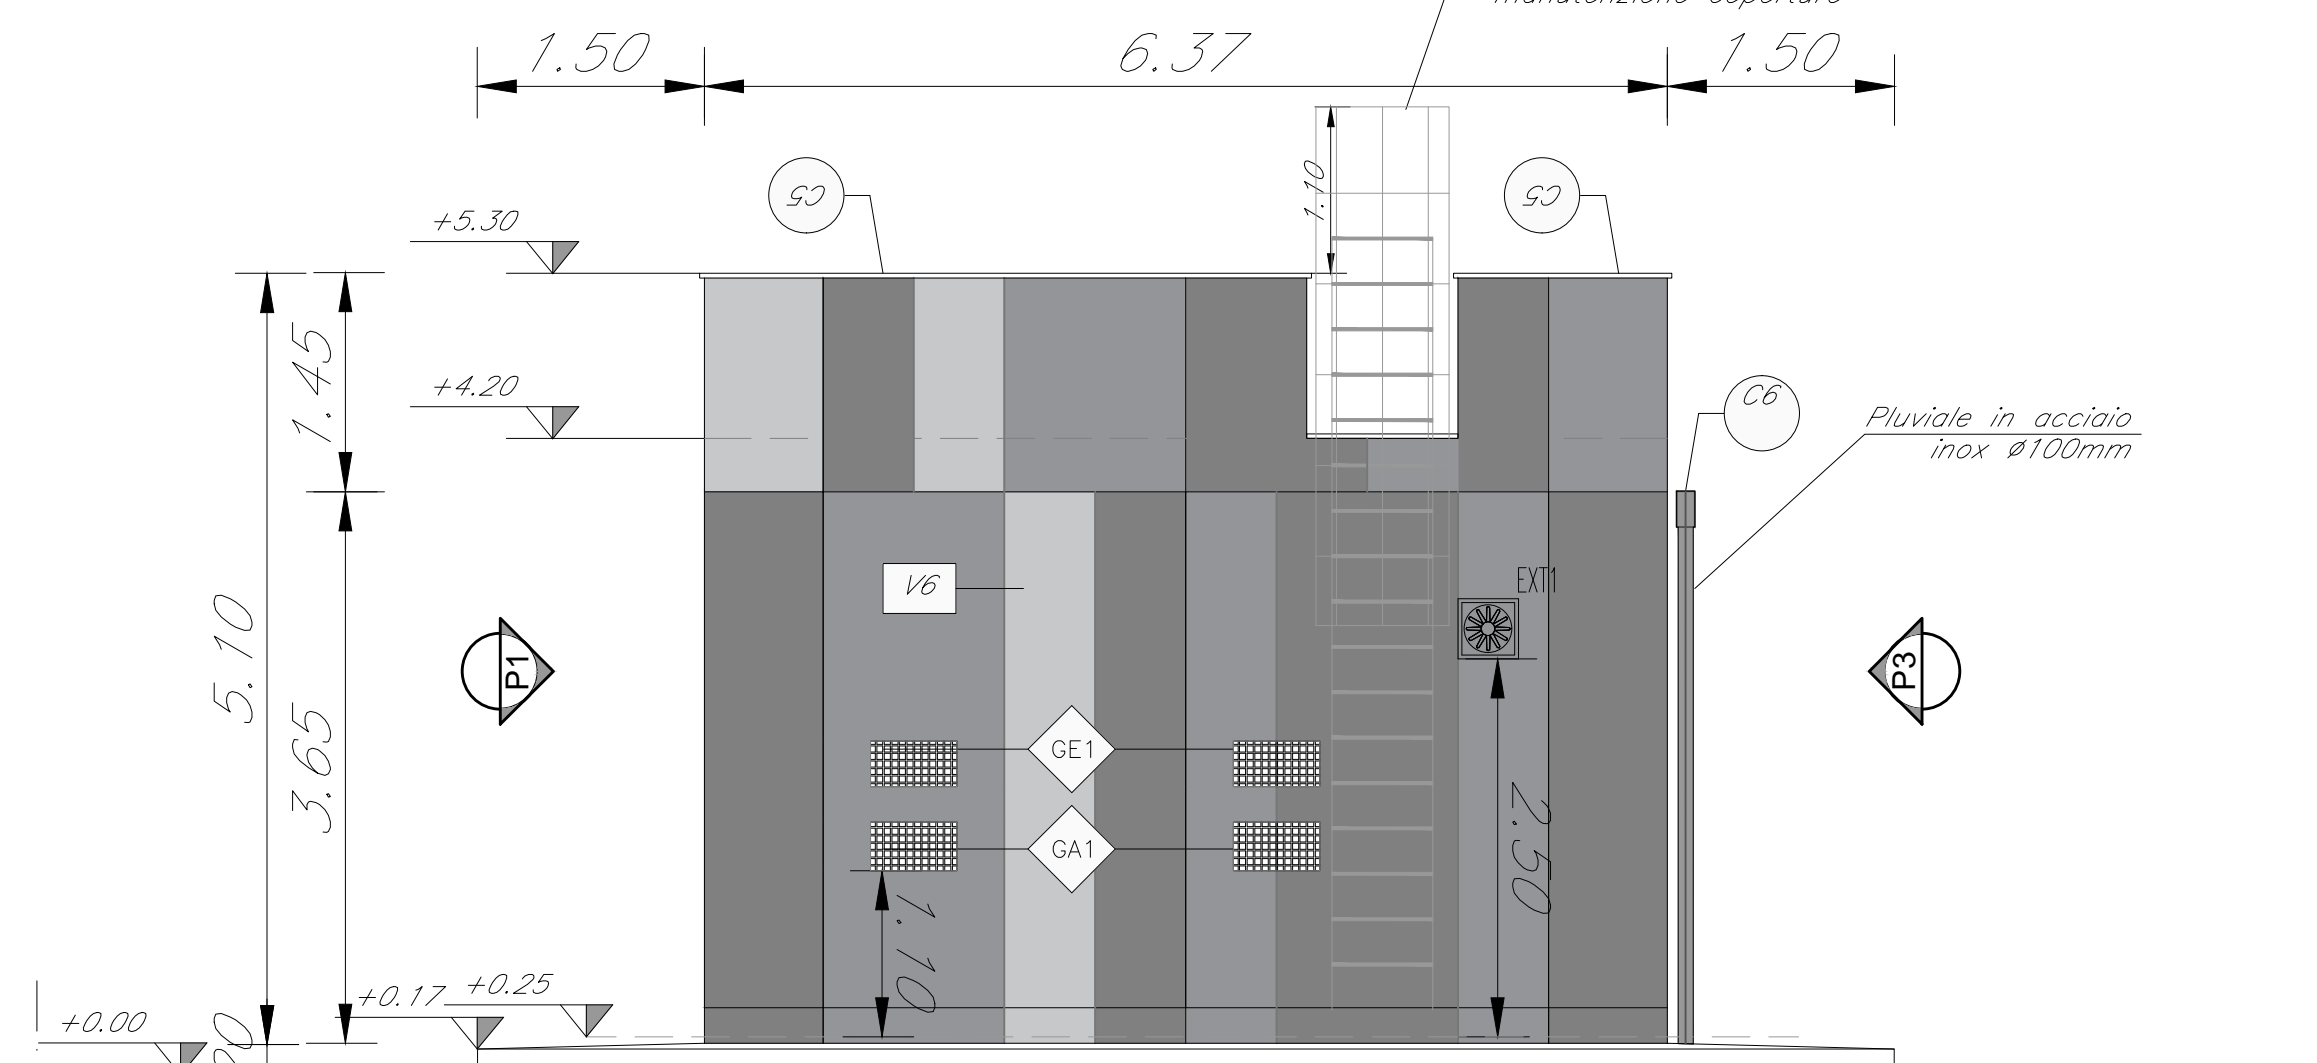


PROSPETTO P2  
SCALA 1:50

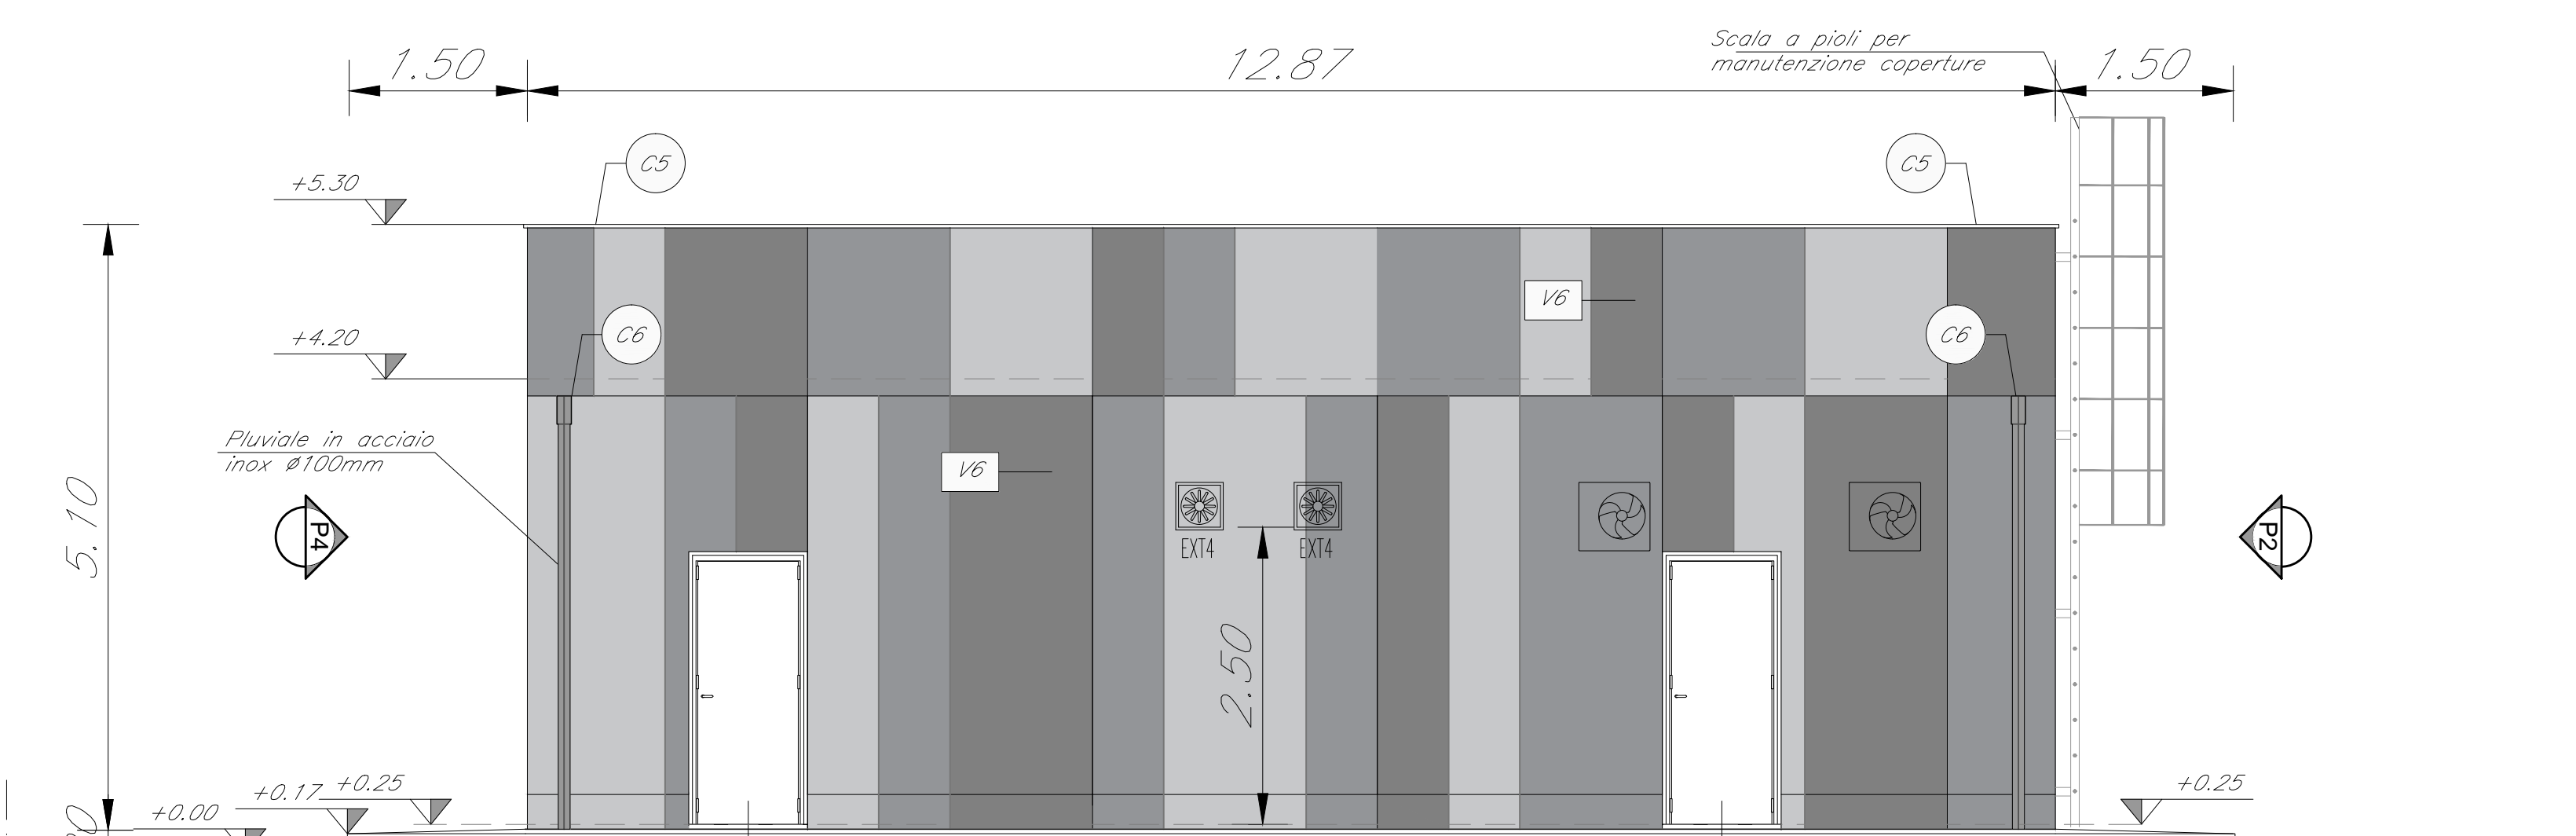


PROSPETTO P3  
SCALA 1:50




PROSPETTO P4  
SCALA 1:50

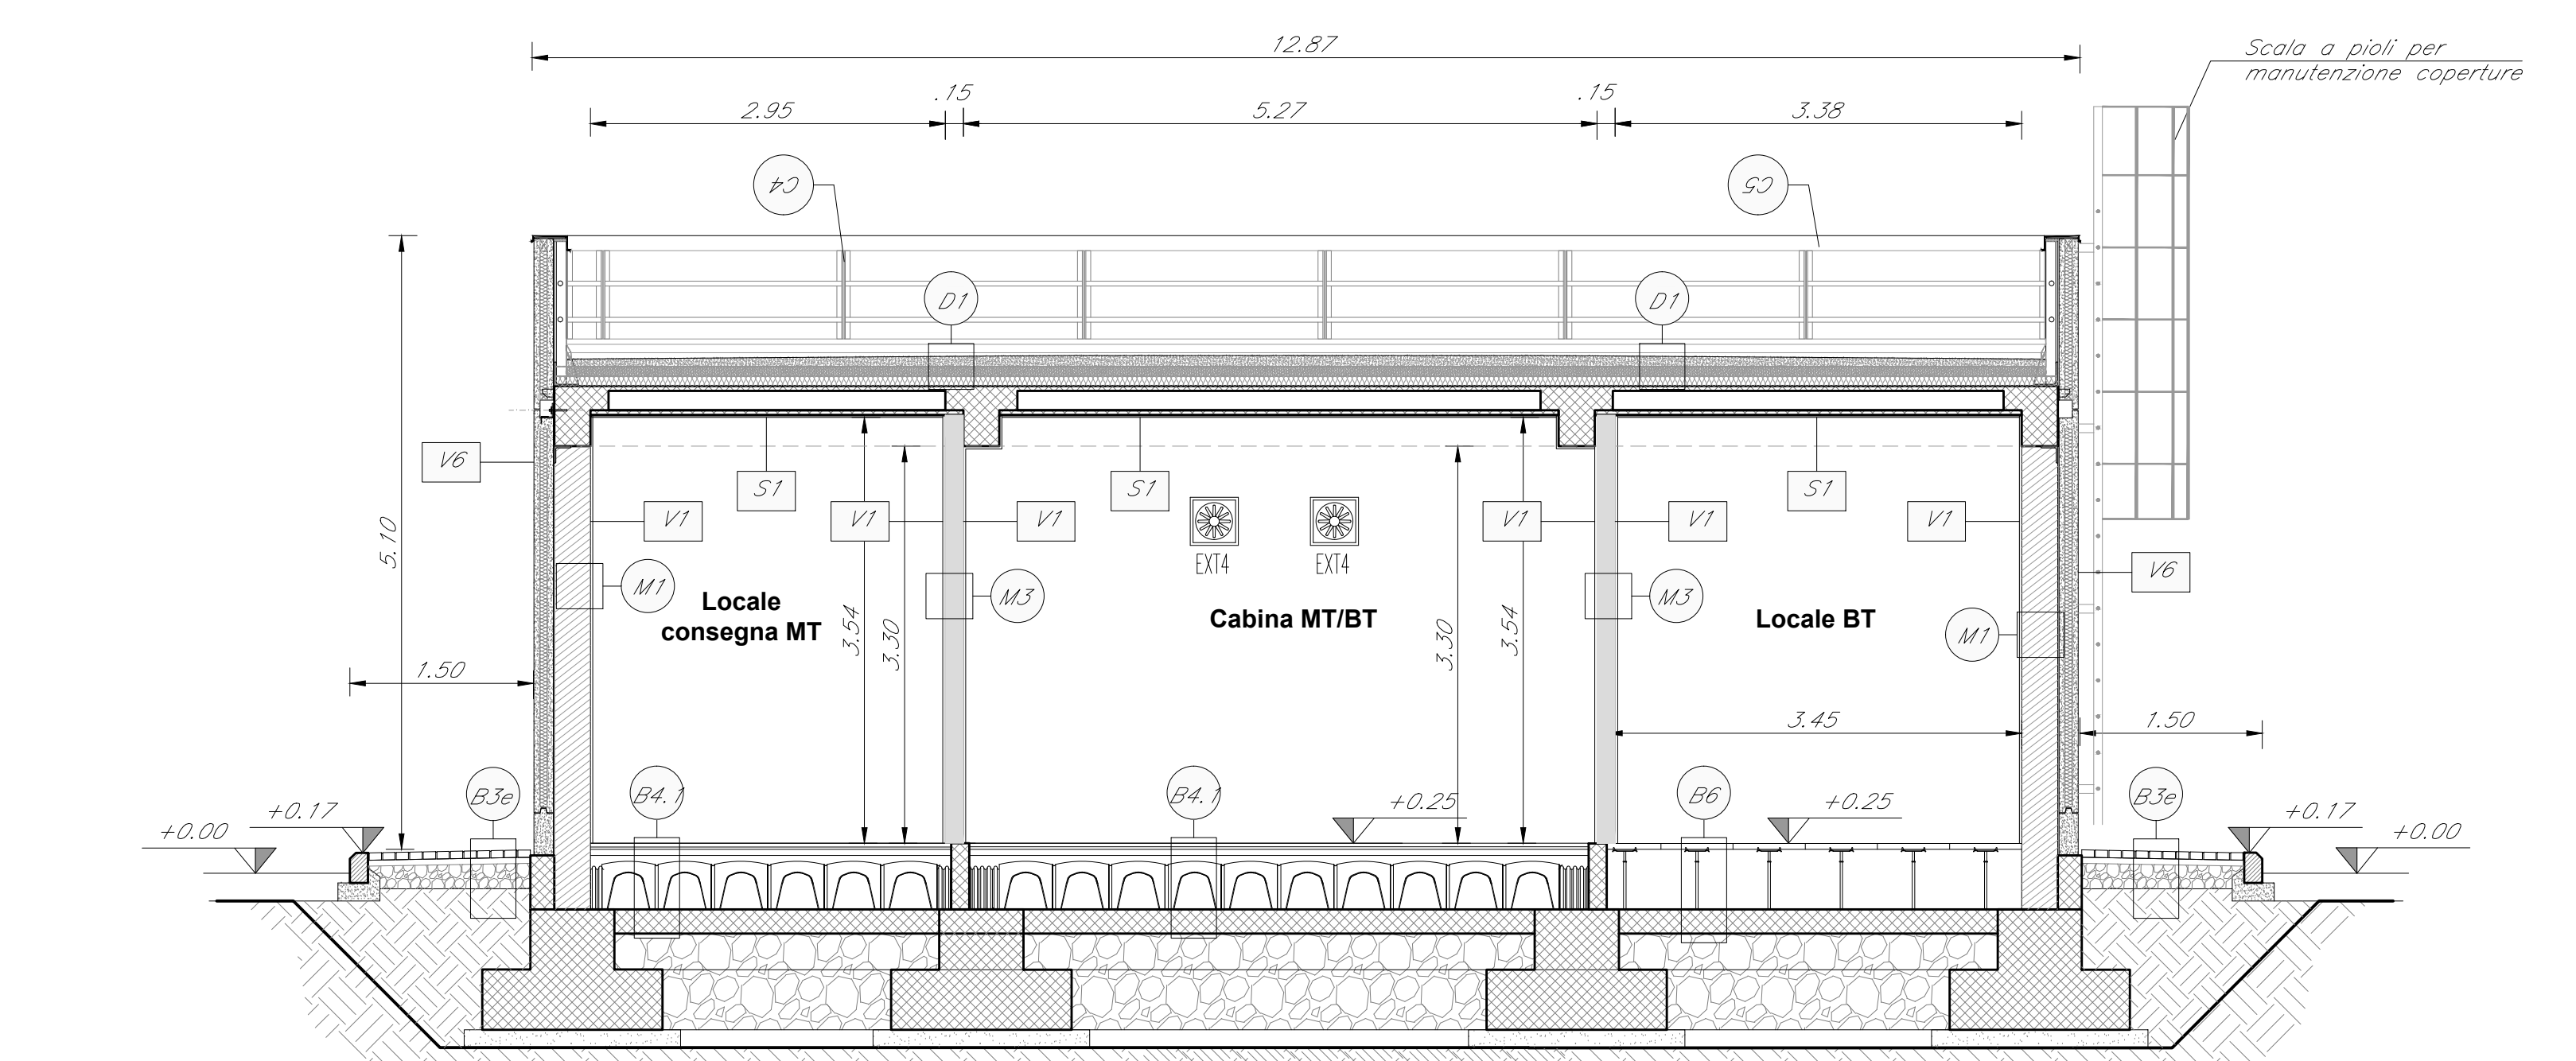

SEZIONE A-A'  
SCALA 1:50

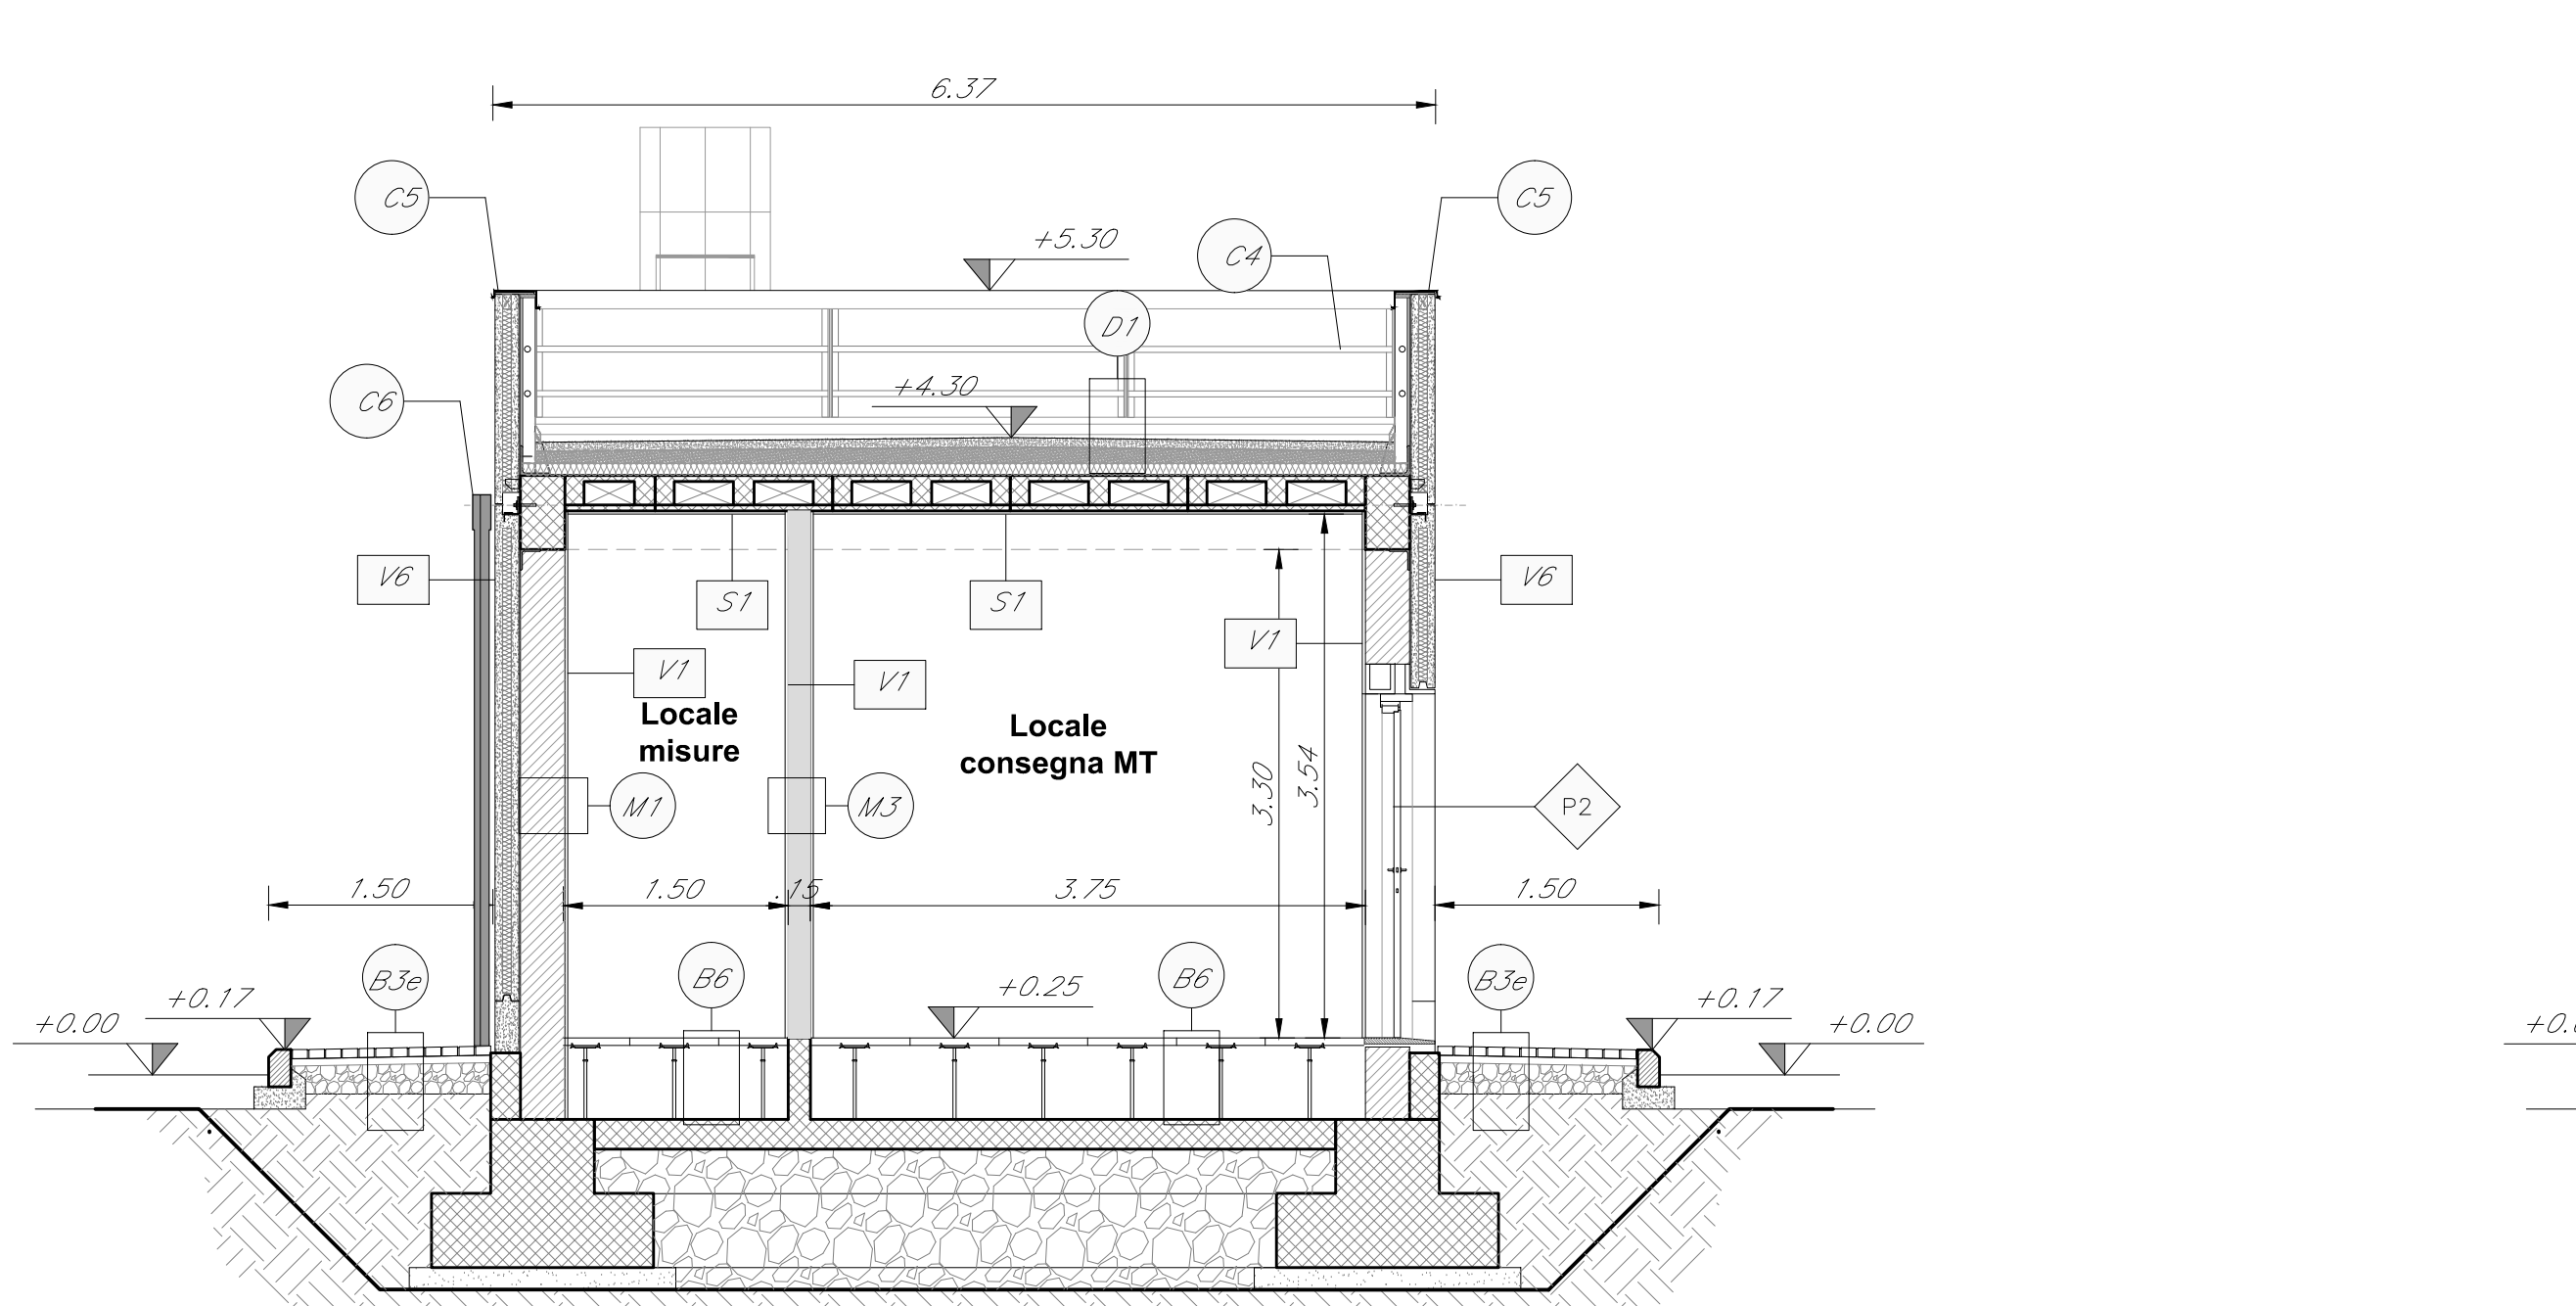

SEZIONE B-B'  
SCALA 1:50

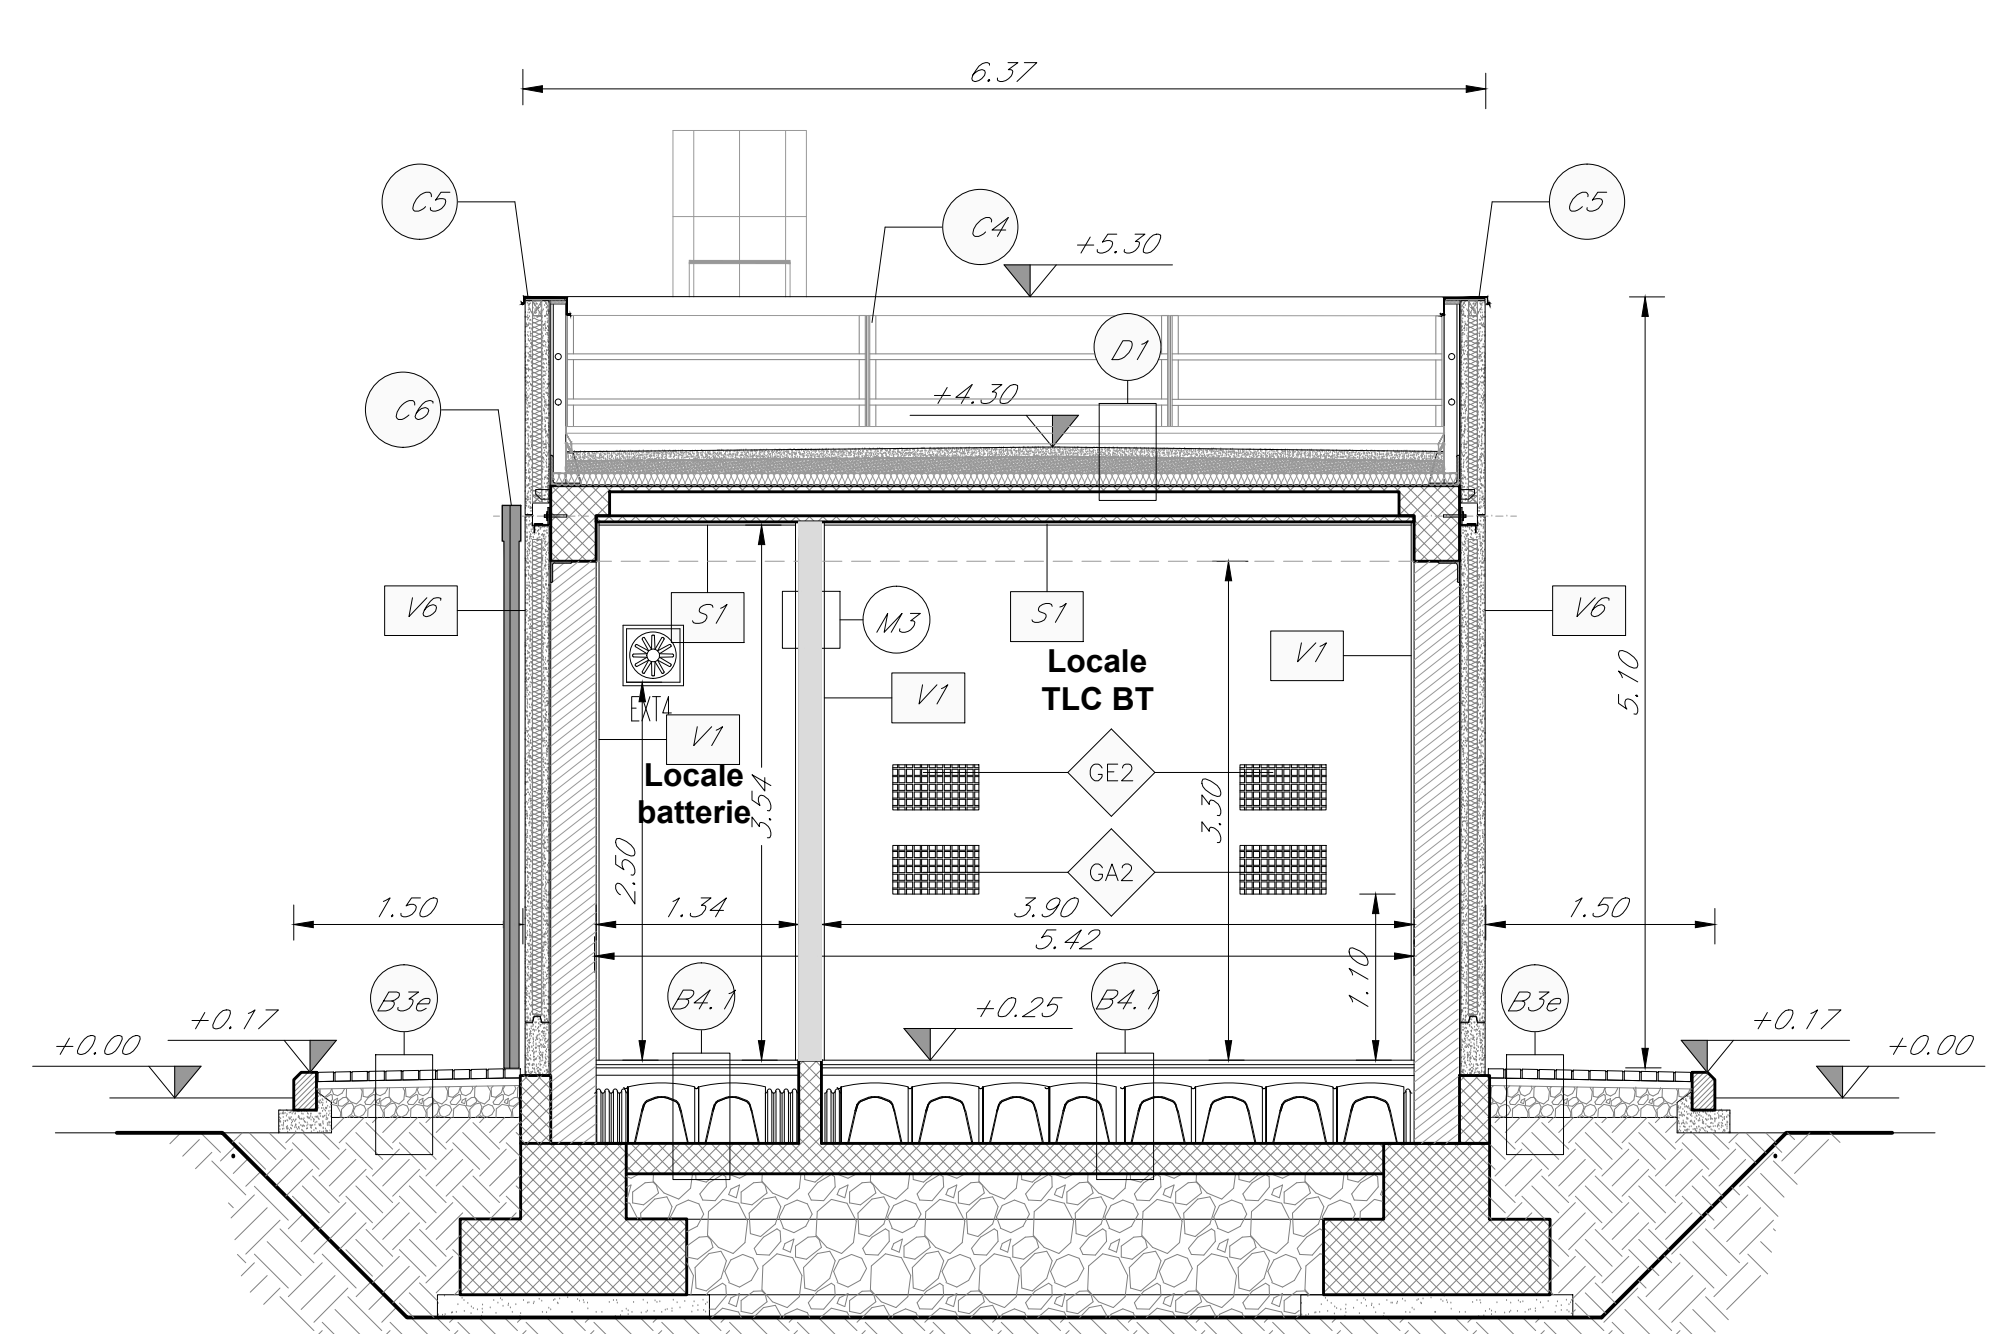

SEZIONE C-C'  
SCALA 1:50

TABELLA FINITURE - MURATURE - SERRAMENTI

h	B	S	h	B	S	h	B	S
FINITURE PAVIMENTI E COPERTURE			FINITURE PARETI			INFISSI		
B1	Pavimentazione in lastre di gres fine porcellanato non smaltato...		V1	Intonaco civile a due strati con malta cementizia...		P1	Porta interna ad un battente, dim. 200x200...	
B2	Pavimentazione in gres porcellanato con smaltato colorato...		V2	Intonaco di gres in laminato decorativo HPL...		P2	Porta interna scorrevole, dim. 200x200...	
B3	Pavimentazione in gres fine porcellanato non smaltato...		V3	Intonaco di gres in laminato decorativo HPL...		P3	Porta scorrevole in alluminio...	
B4	Pavimento in lastre speciali ad alta compressione...		V4	Intonaco di gres in laminato decorativo HPL...		P4	Porta scorrevole in alluminio...	
B5	Pavimento in lastre speciali ad alta compressione...		V5	Intonaco di gres in laminato decorativo HPL...		P5	Porta scorrevole in alluminio...	
B6	Pavimento in lastre speciali ad alta compressione...		V6	Intonaco di gres in laminato decorativo HPL...		P6	Porta scorrevole in alluminio...	
B7	Pavimento in gres fine porcellanato non smaltato...		V7	Intonaco di gres in laminato decorativo HPL...		P7	Porta scorrevole in alluminio...	
B8	Pavimento in gres fine porcellanato non smaltato...		V8	Intonaco di gres in laminato decorativo HPL...		P8	Porta scorrevole in alluminio...	
B9	Pavimento in gres fine porcellanato non smaltato...		V9	Intonaco di gres in laminato decorativo HPL...		P9	Porta scorrevole in alluminio...	
B50	Pavimento in gres fine porcellanato non smaltato...		V50	Intonaco di gres in laminato decorativo HPL...		P50	Porta scorrevole in alluminio...	

NOTE

Per gli arredi, le strutture, le tecnologie, impiantistica, gli scavi e le boe si rinvia agli elaborati specifici.

Per il posizionamento dei serbatoi dei gruppi elettrogeni far riferimento agli elaborati strutturali.

Tutti i pozzi sono coperti con griglia porte pavimentazione.

Nelle pavimentazioni vanno previsti i giunti di frazionamento.

In corrispondenza delle aperture, quali porte e portoni, si dovrà prevedere l'aggiornamento di una soglia in pietra lavica (sp. 30cm) di dimensioni pari alla larghezza delle stesce e di profondità 30cm.

Per i muri divisorii prevedere l'innalzamento di reggere nei due lati della muratura, collegata tra loro ed alle strutture circostanti a distanza non superiore a 500 mm sia in direzione orizzontale sia in direzione verticale, così come prescritto dalla circolare 21 febbraio 2019 n. 7 al § 3.3.2.

Tutti i cicli di verniciatura verranno effettuati secondo circollare M 44v. Su tutte le strutture a vista verrà effettuato un ciclo di verniciatura.

Tutti i mancorrenti delle scale e rampe interne alle stazioni/fermate saranno dotati di manico tatti per disabili visivi.

COMMITTENTE:

PROGETTAZIONE:

DIRETTRICE FERROVIARIA MESSINA-CATANIA-PALERMO  
NODO DI CATANIA

U.O. Architettura, Stazioni e Territorio

PROGETTO DEFINITIVO

INTERAMENTO LINEA PER IL PROLUNGAMENTO DELLA PISTA  
DELL'AEROPORTO DI FONTANA ROSSA E PER LA MESSA A STI DEL  
TRATTO DI LINEA INTERESSATO.

FA FABBRICATI TECNOLOGICI TIPOLOGICI  
Fabbricato Energia Tipo 3 - Pionte, Prospetti, Sezioni

SCALA: 1:100

COMMESSA LOTTO FASE ENTE TIPO DOC. OPERA/DISCIPLINA PROG. REV.

R 3 3 0 2 0 4 4 PA FA 0 5 0 0 0 1 A

Rev	Descrizione	Redatto	Data	Verificato	Data	Approvato	Data	Autore	Data
A	Emissione autorizzativa	...	...	...	...	...	...	...	...

File: FA03\_MBT.dwg In. Elab.: ...