



Pianta piano copertura

Scala: 1 : 200

VISTA 2

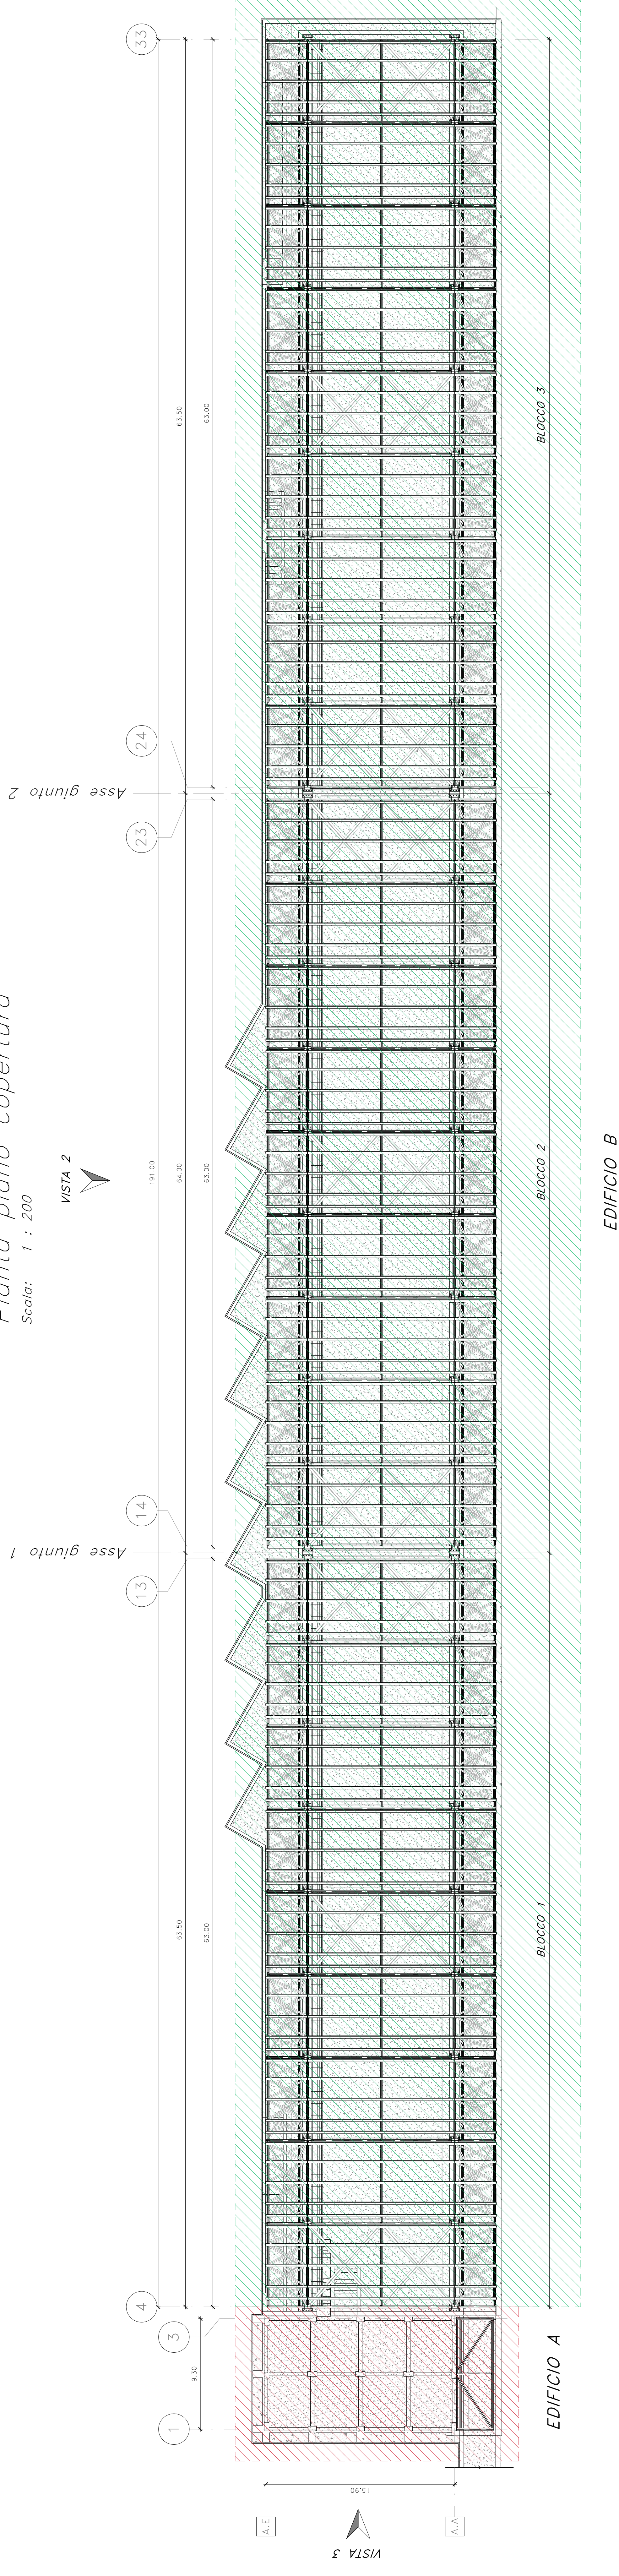


Vista assonometrica Keyplan

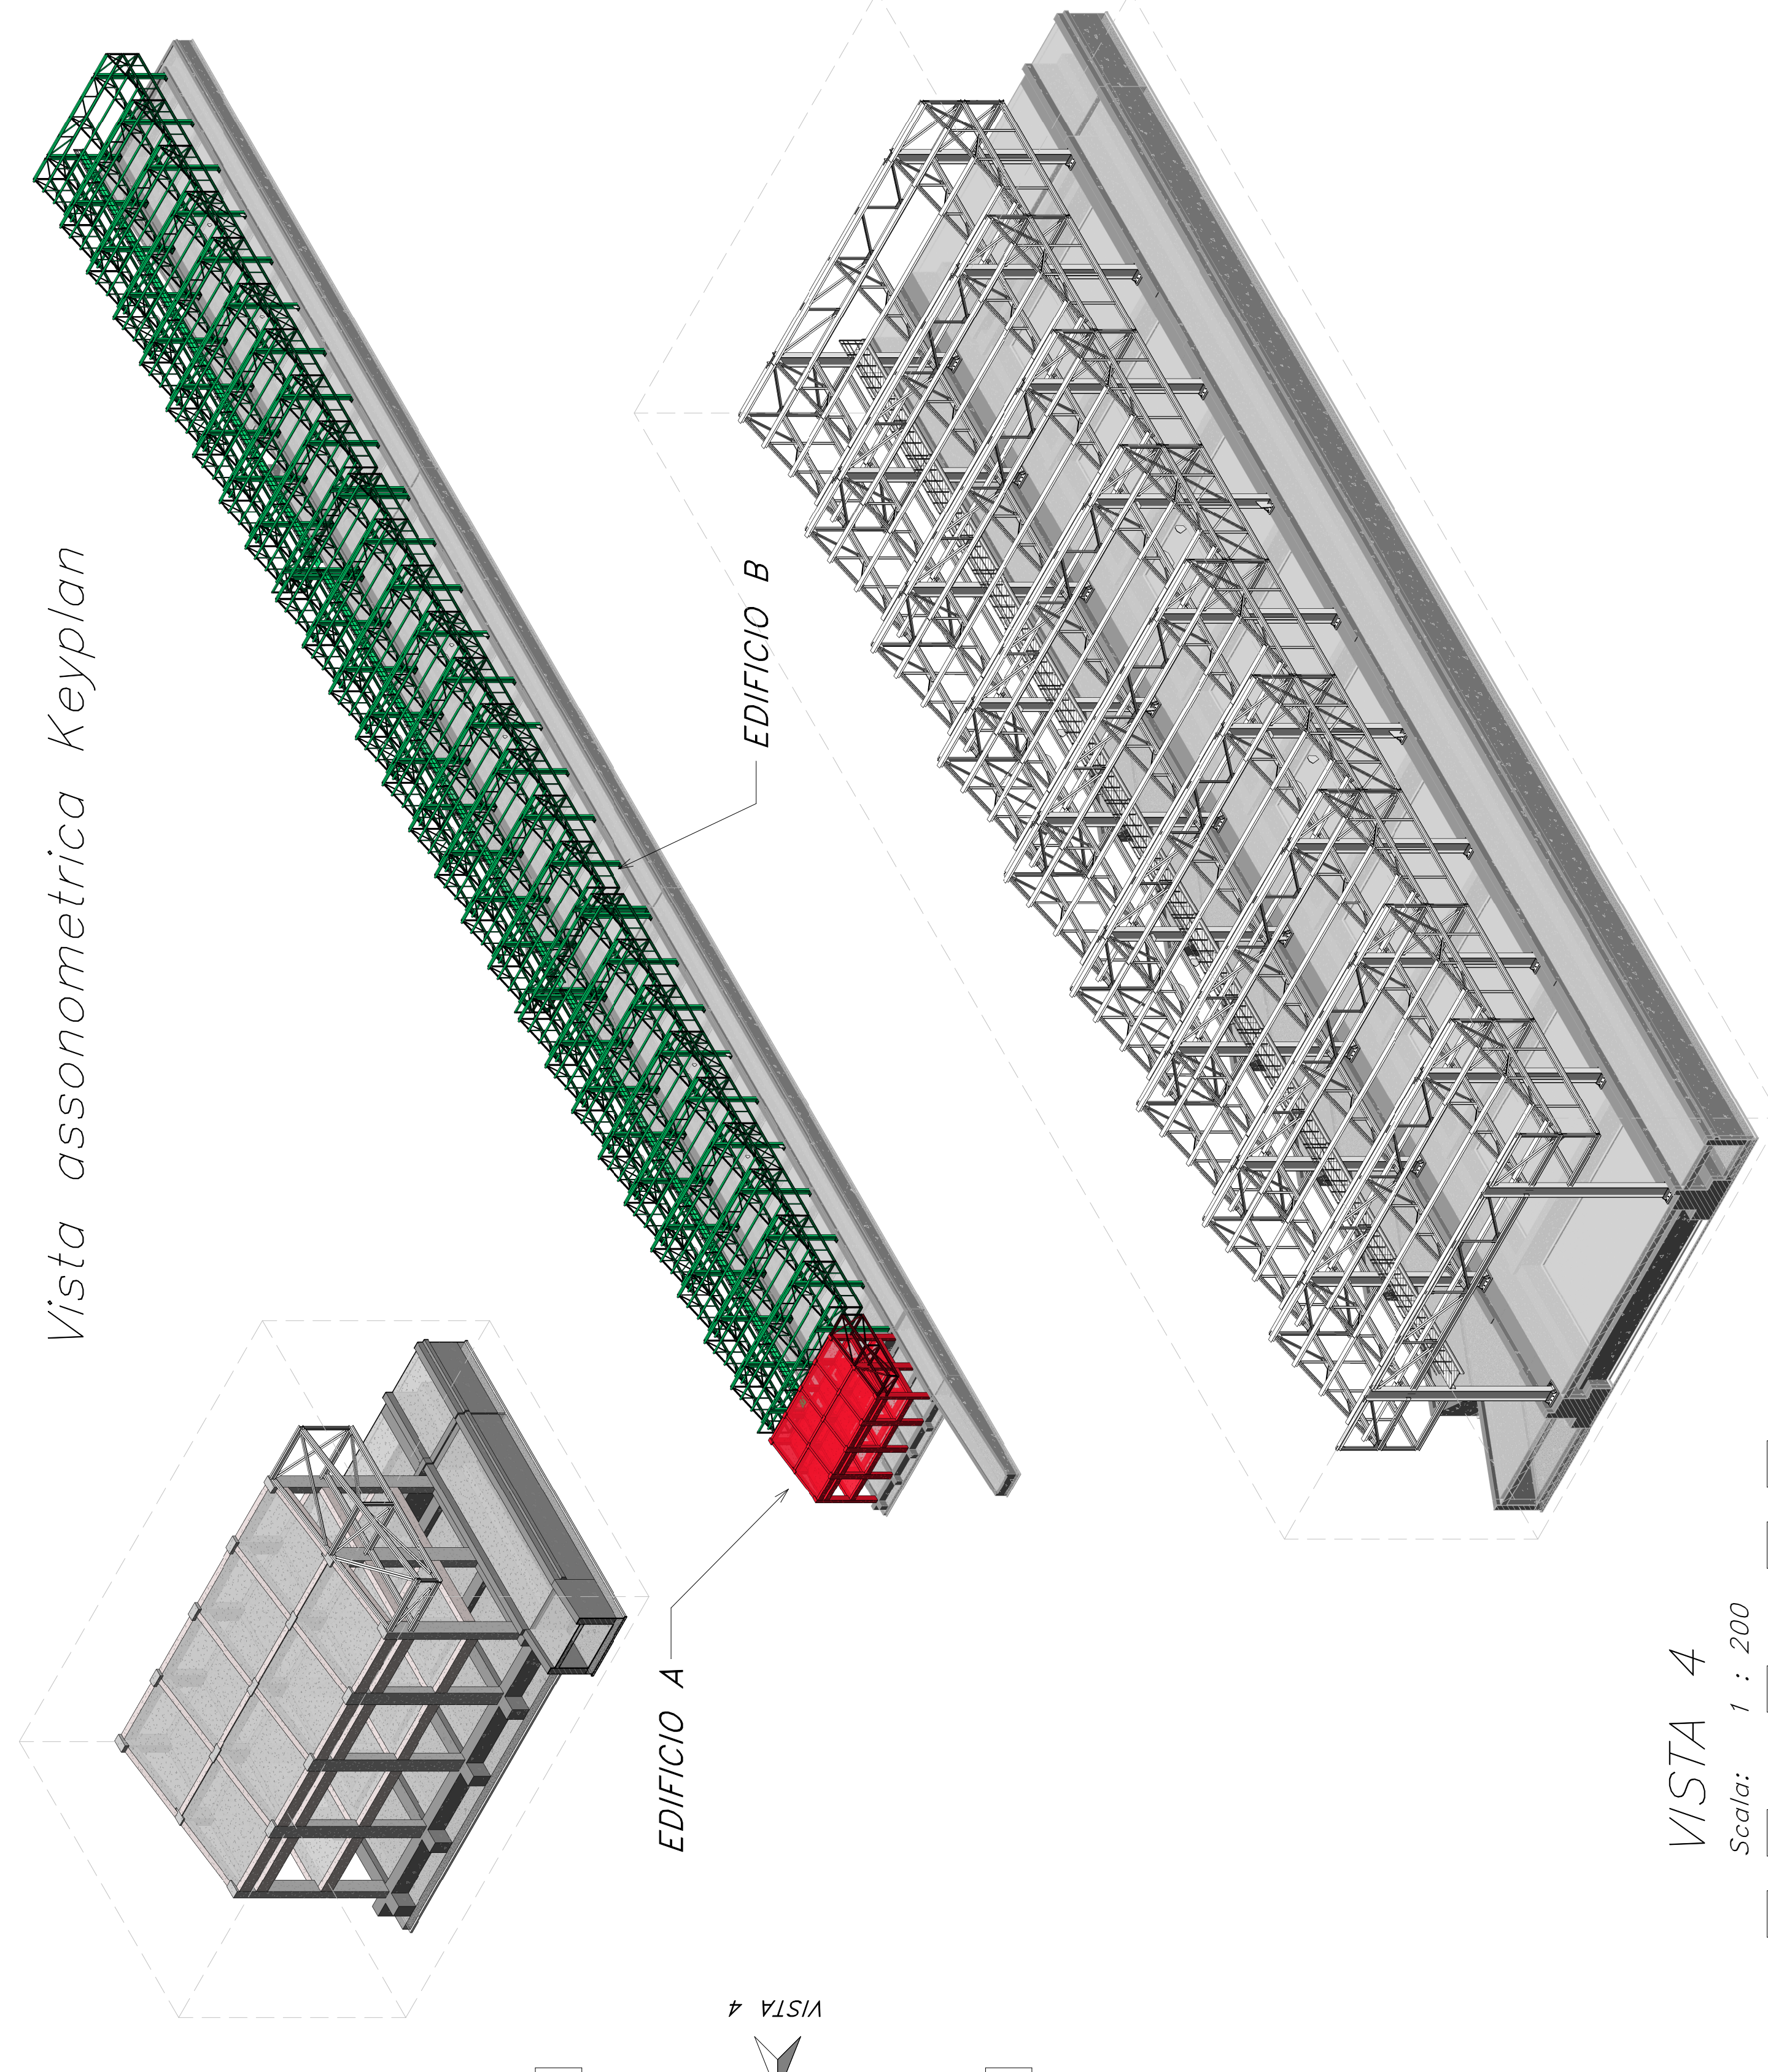


VISTA 1

Scala: 1 : 200

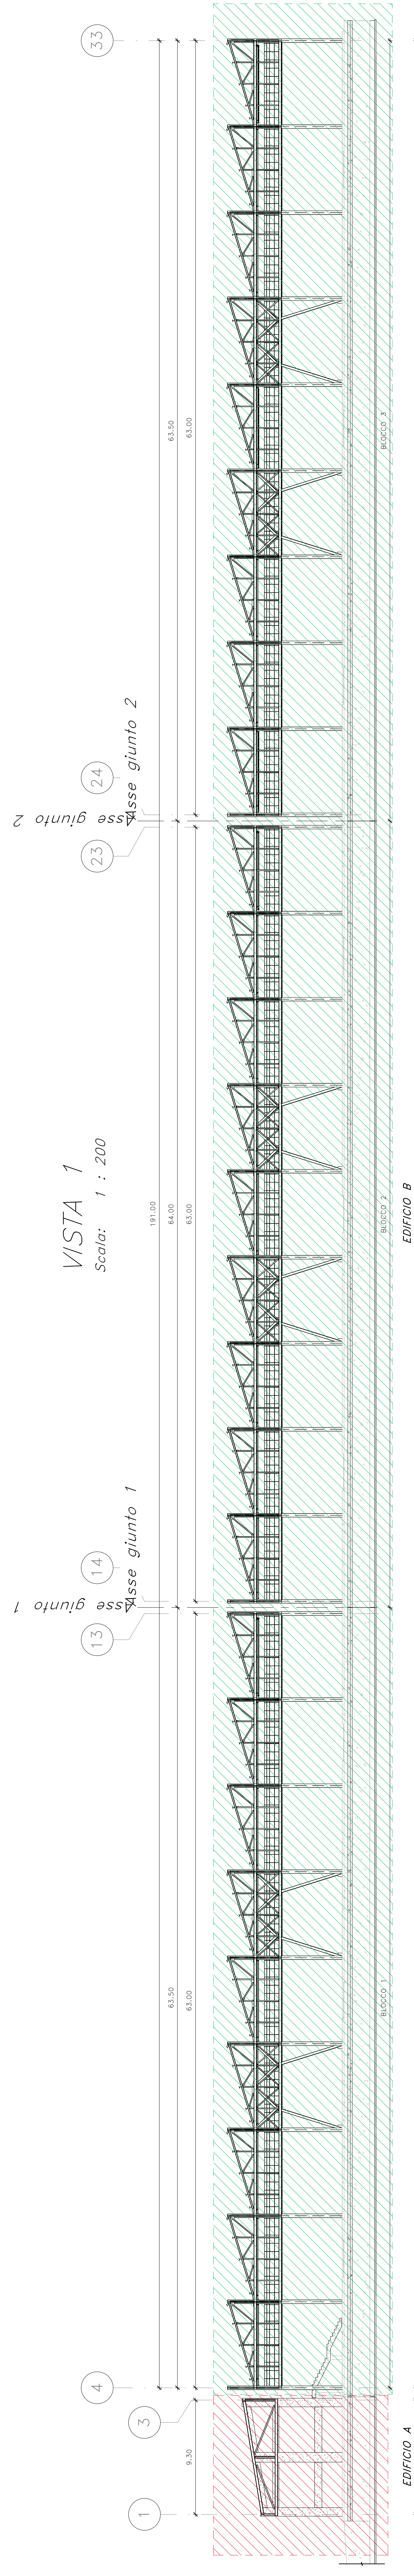


VISTA 4

Scala: 1 : 200

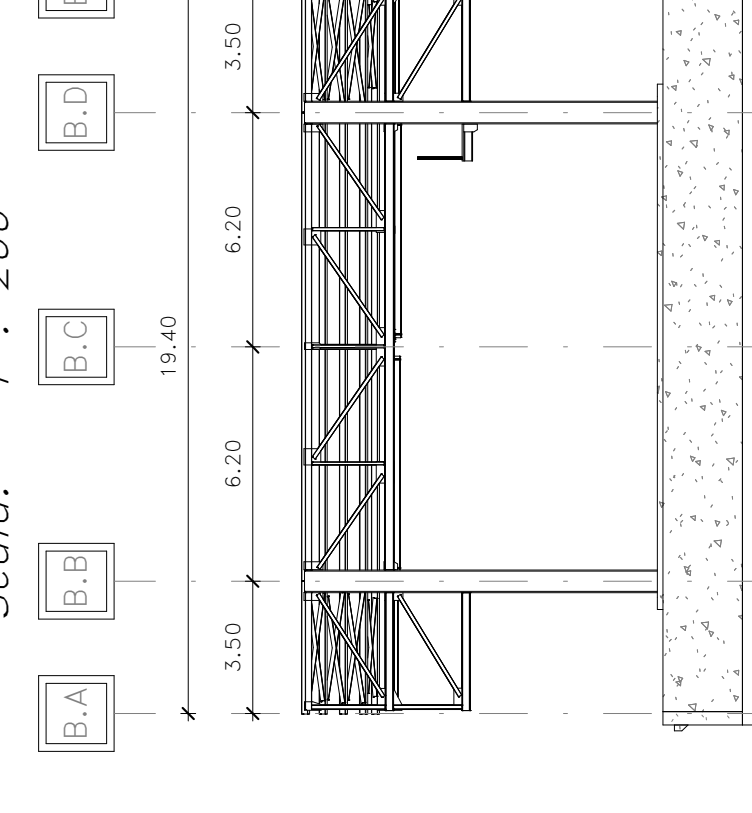


VISTA 2

Scala: 1 : 200

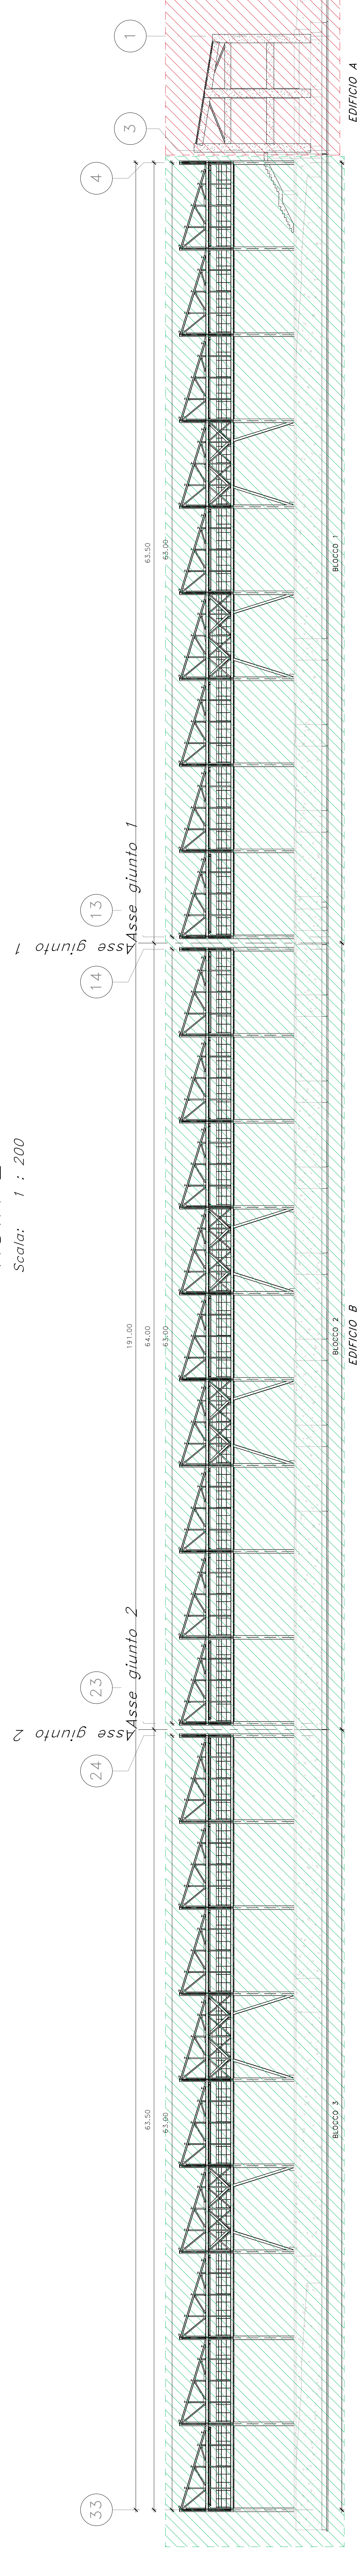

VISTA 3

Scala: 1 : 200

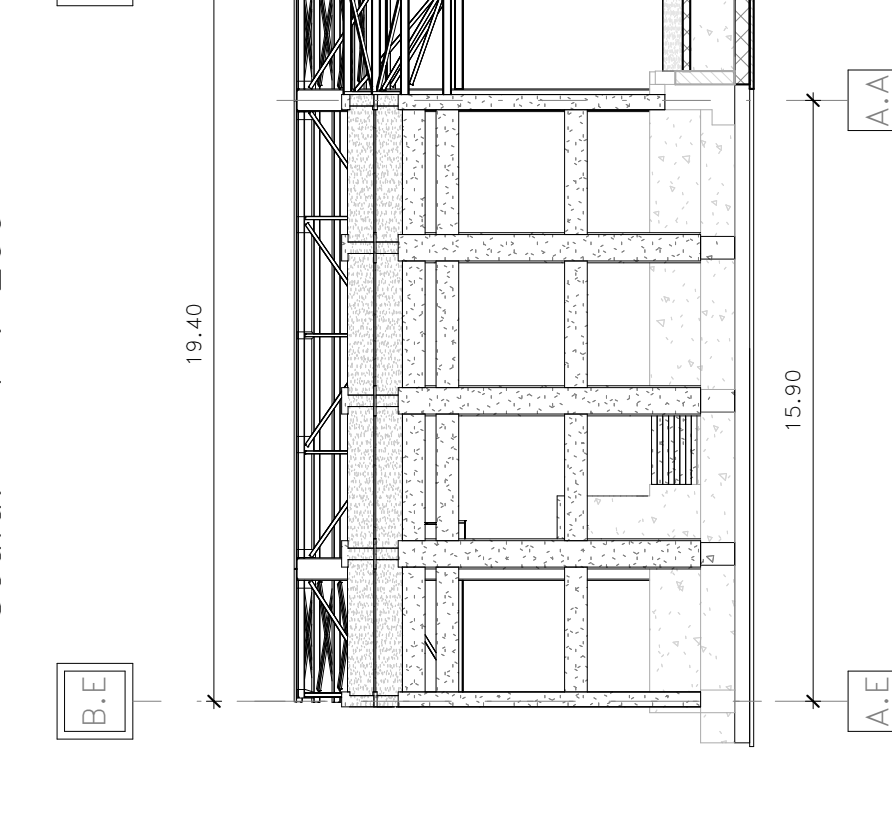

COMITENTE: **RFL** RIFORMA FERROVIARIA
 CENTRO FERROVIARIO ITALIANO

PROGETTAZIONE: **ITALFERRA** INGEGNERIA

DIRETTRICE FERROVIARIA MESSINA - CATANIA - PALERMO
 NODO CATANIA

U.O. OPERE CIVILI E GESTIONE DELLE VARIANTI

PROGETTO DEFINITIVO

INTERAMENTO LINEA PER IL PROLUNGAMENTO DELLA PISTA
 DELL'AEROPORTO DI FONTANAROSSA E PER LA MESSA A STI DEL
 TRATTO DI LINEA INTERESSATO.
 MACROFASE FUNZIONALE 2
 LOTTO 03
 OPERE CIVILI - FA15 - RIBALTA FERRO-GOMMA
 Piantamenti e prospetti

COMMESSA LOTTO FASE ENTE TIPOLOGIA OPERAZIONE/OPERA PROGR. REV.
RS3H 03 09 BZ FA1500 001 A

SCALA: 1 : 200

Rev.	Descrizione	Realizzato	Verificato	Data	Approvato	Data	Autore/Rev. Data
01	Tracciamento	SI	SI	03/08/2010	SI	03/08/2010	ANNOLOTTI/STI

PRODOTTORE: **ITALFERRA** INGEGNERIA

PROGETTO: **ITALFERRA** INGEGNERIA

FILE: RS3H03BZF01500001A.PDF