




Pianta piano fondazioni
Scala: 1 : 100

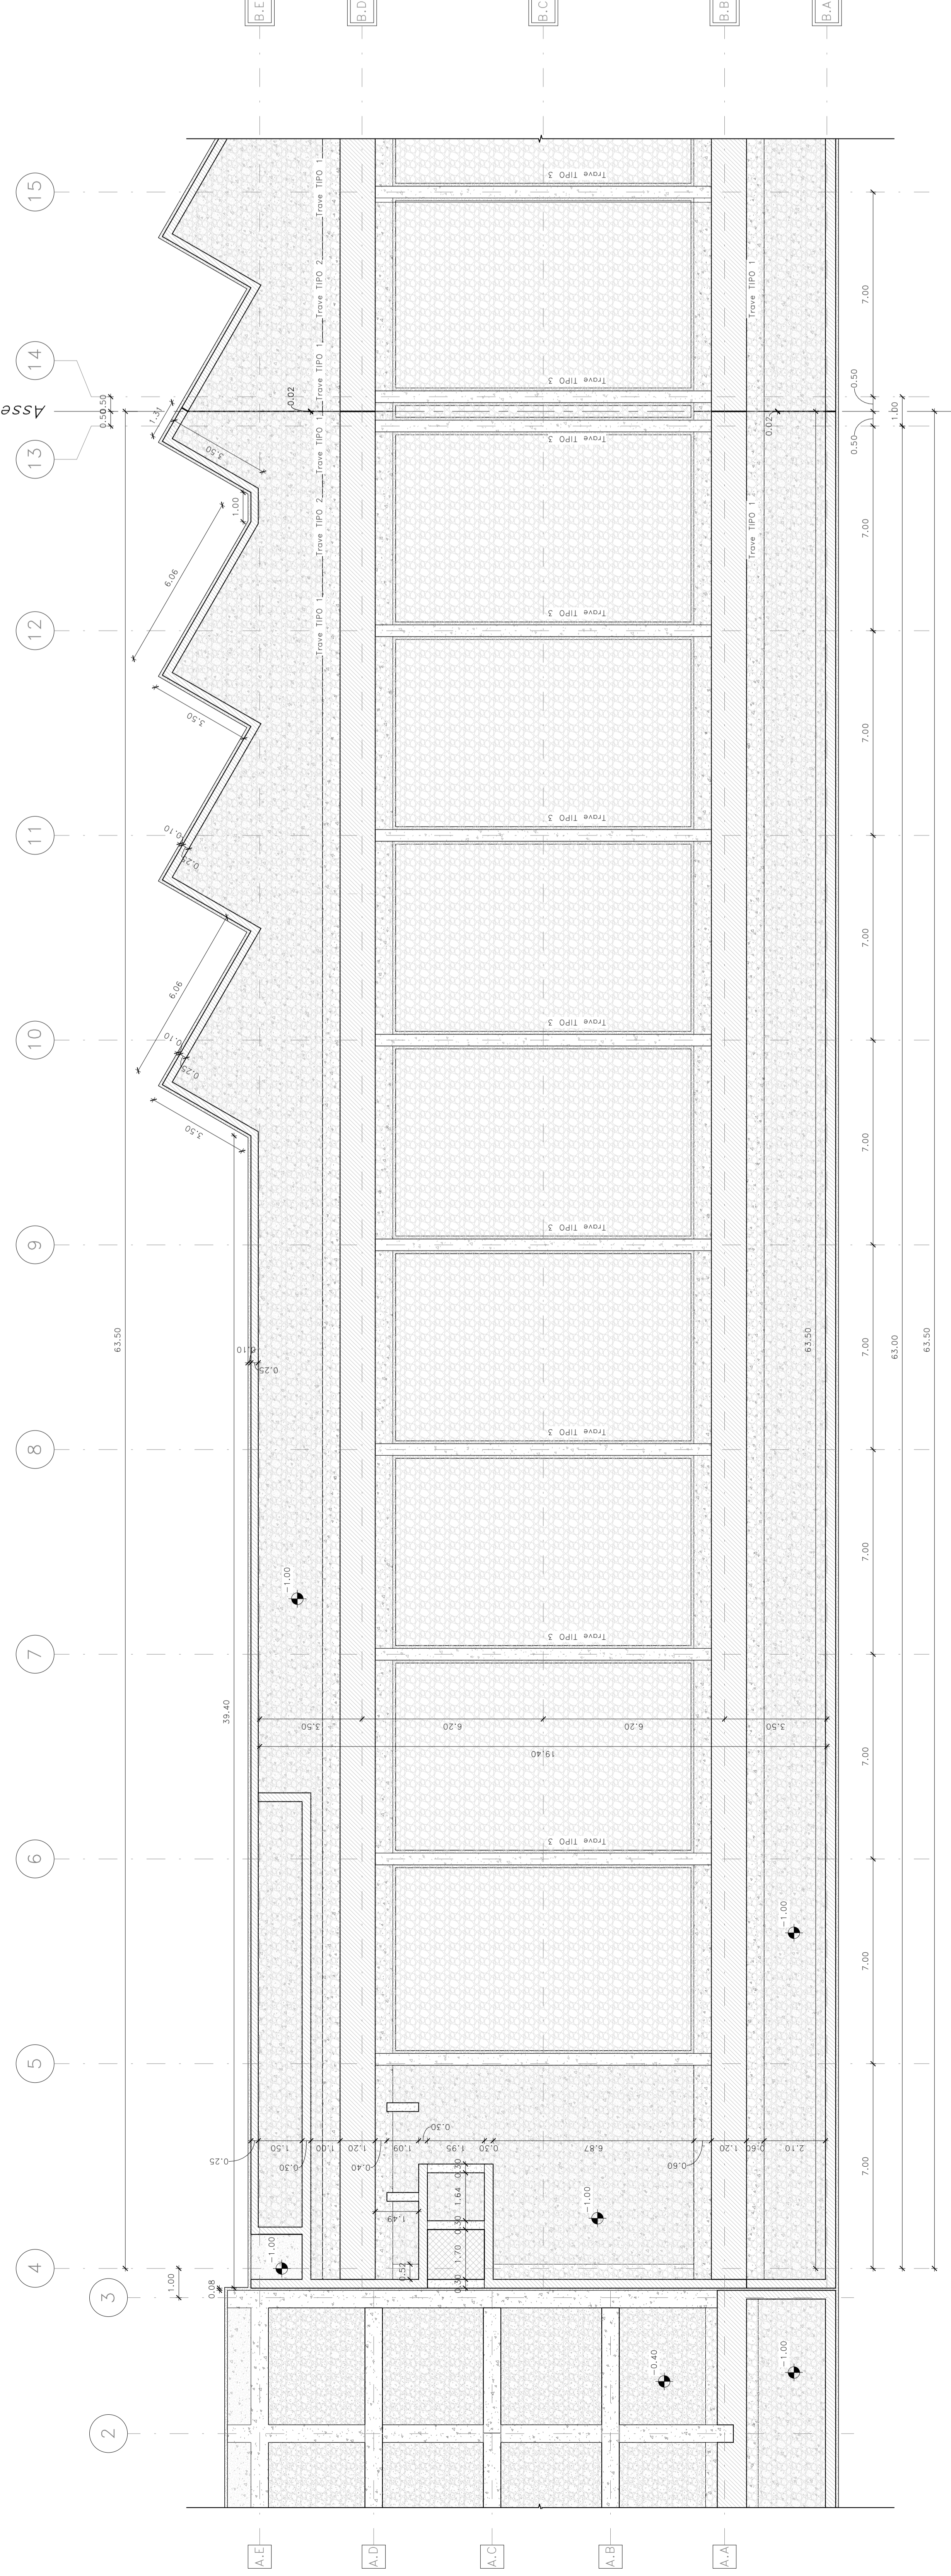


Pianta Liv. 0.90 m
Scala: 1 : 100

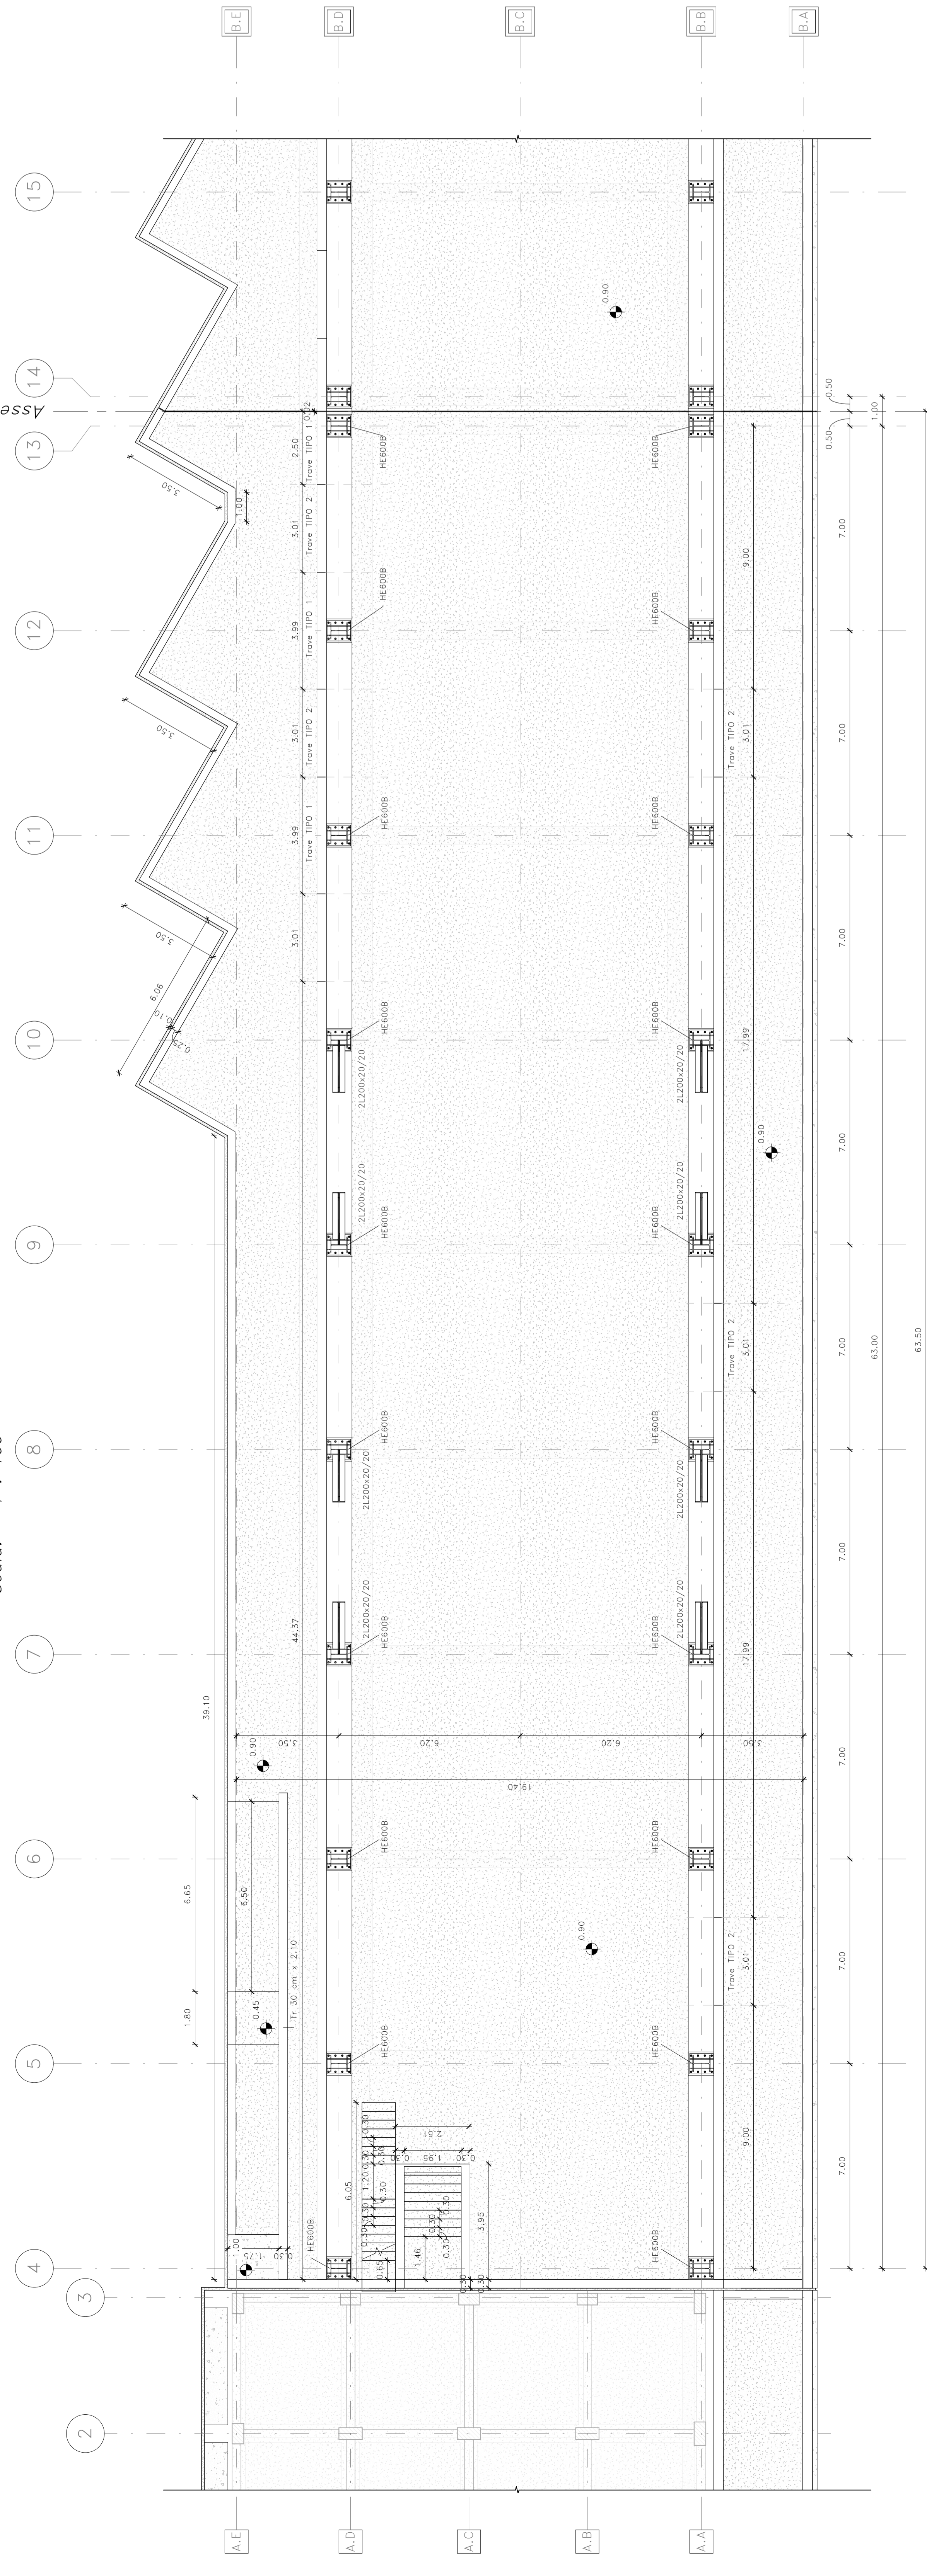


Vista assonometrica Keyplan

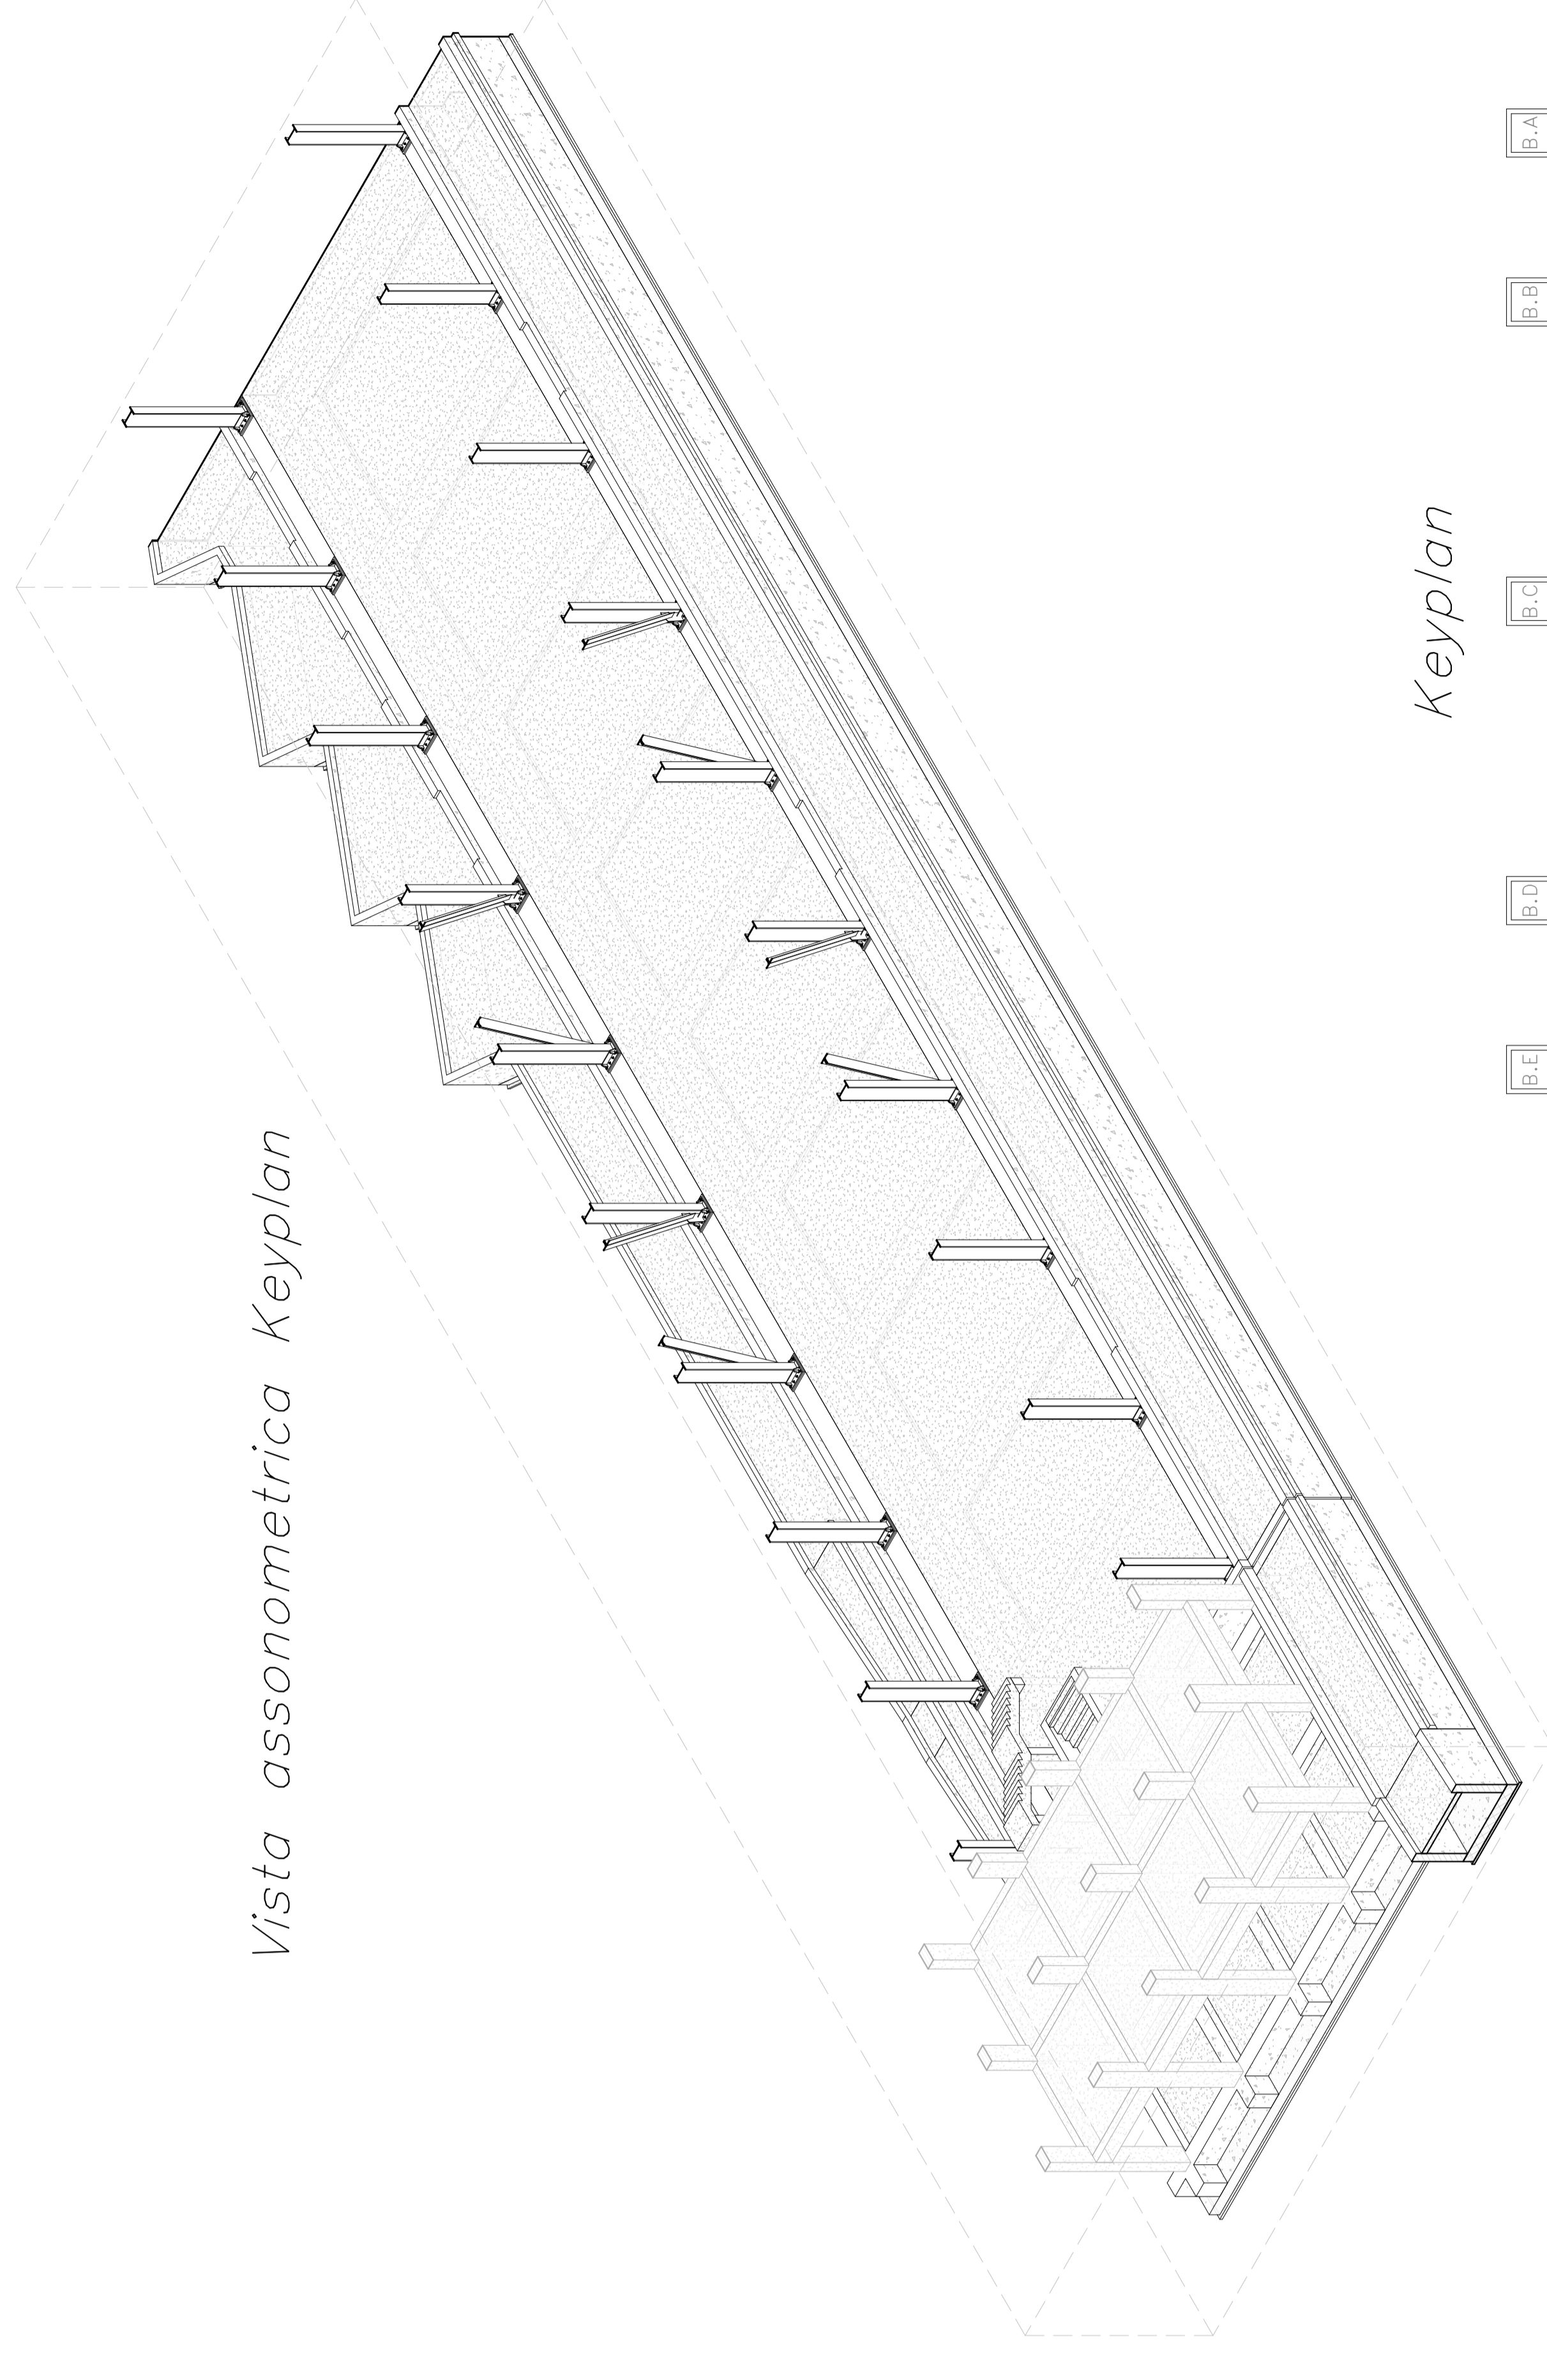


Keyplan

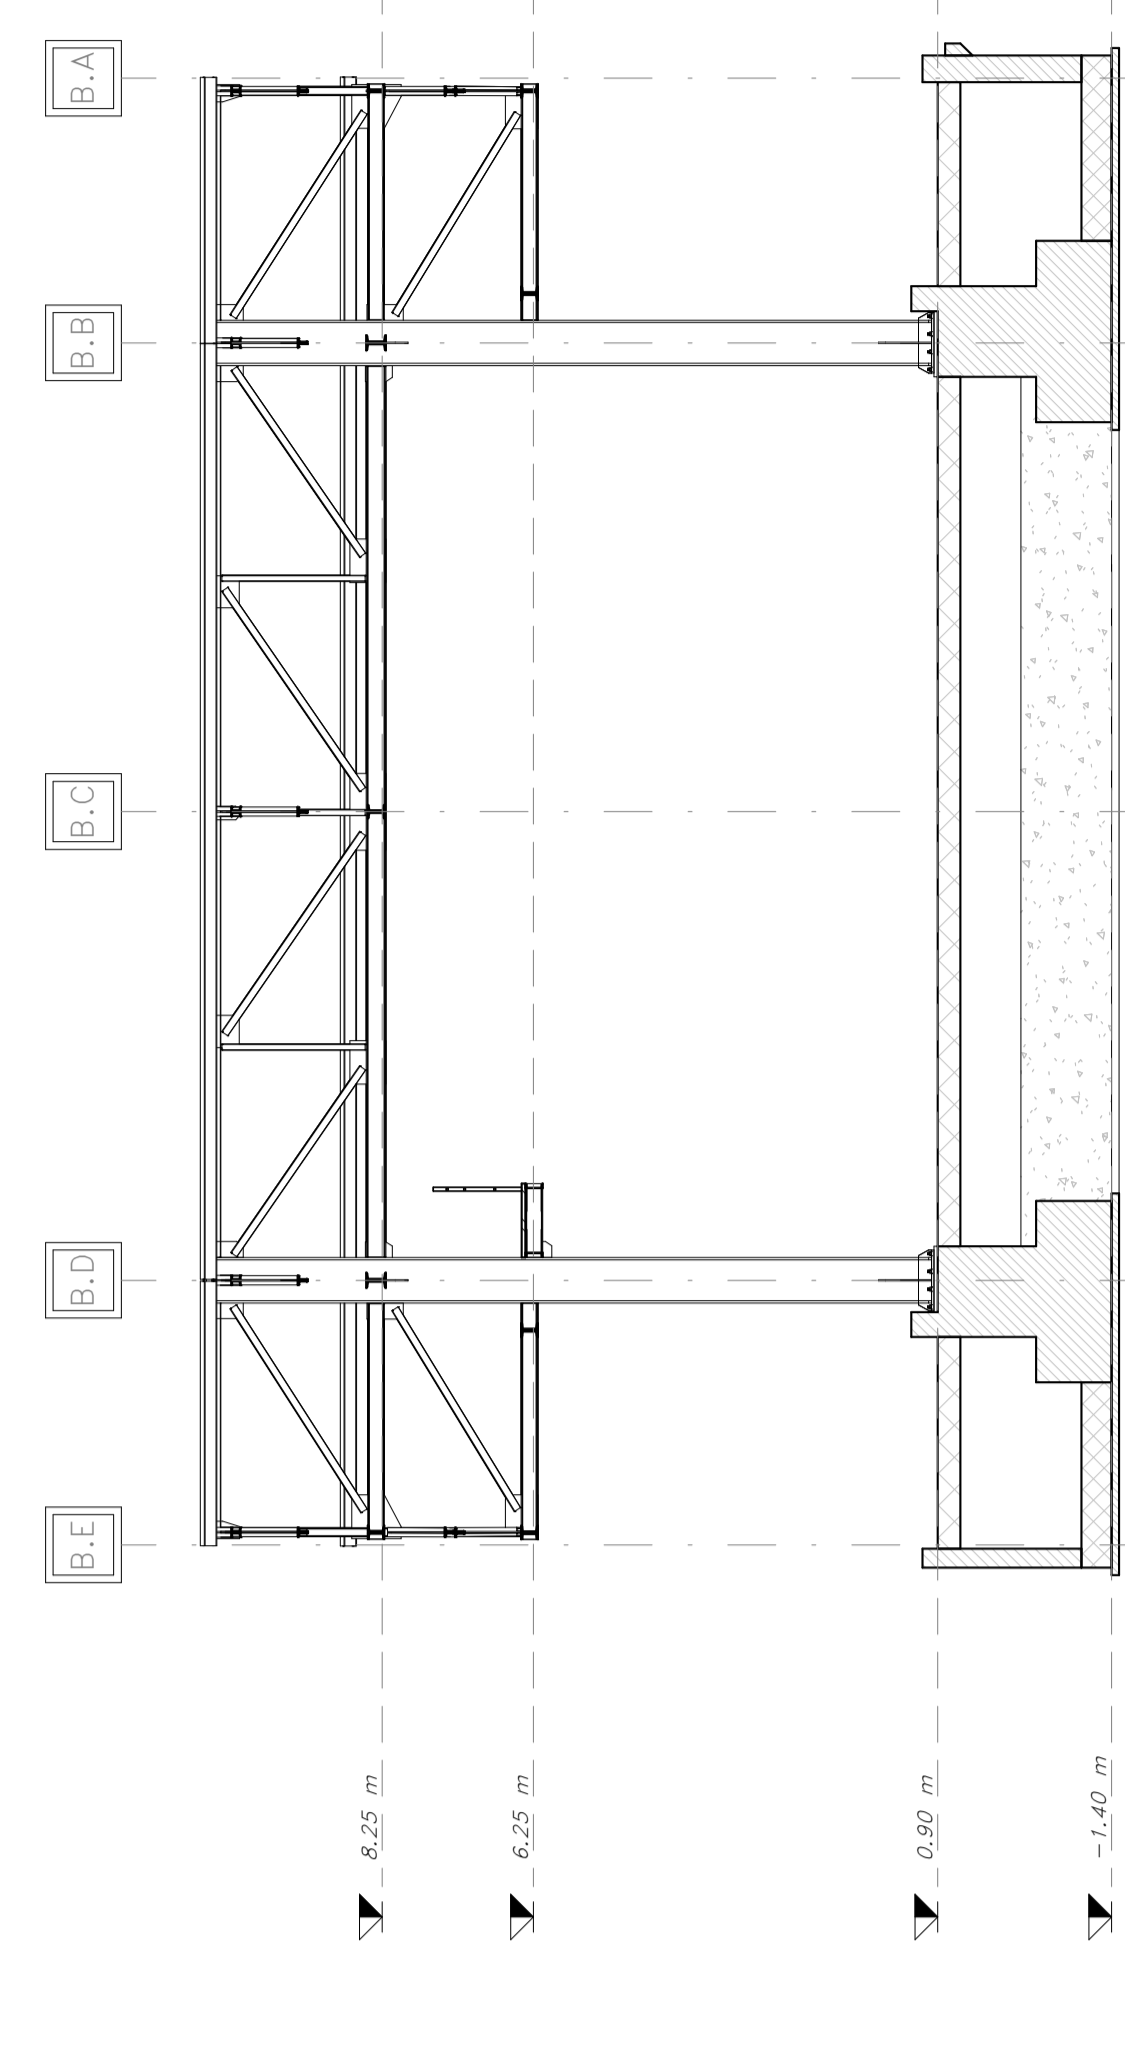


Trave TIPO 1
Scala: 1 : 20

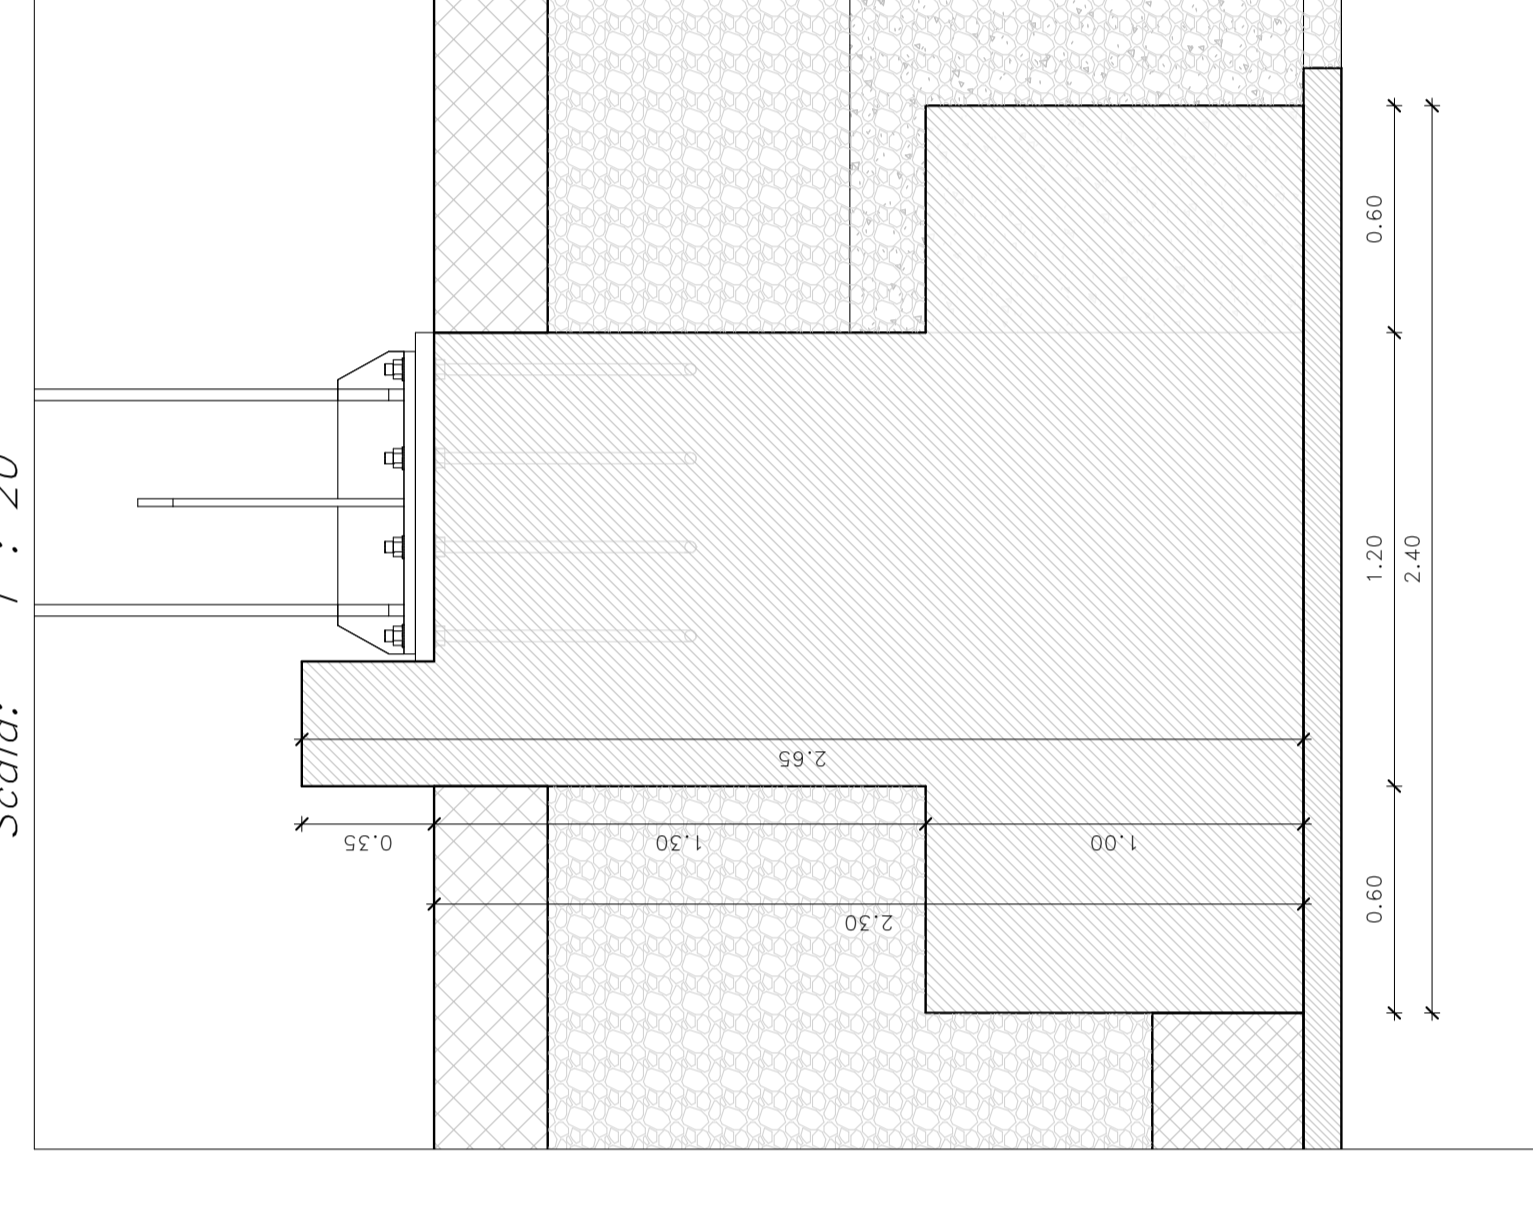

Trave TIPO 2
Scala: 1 : 20

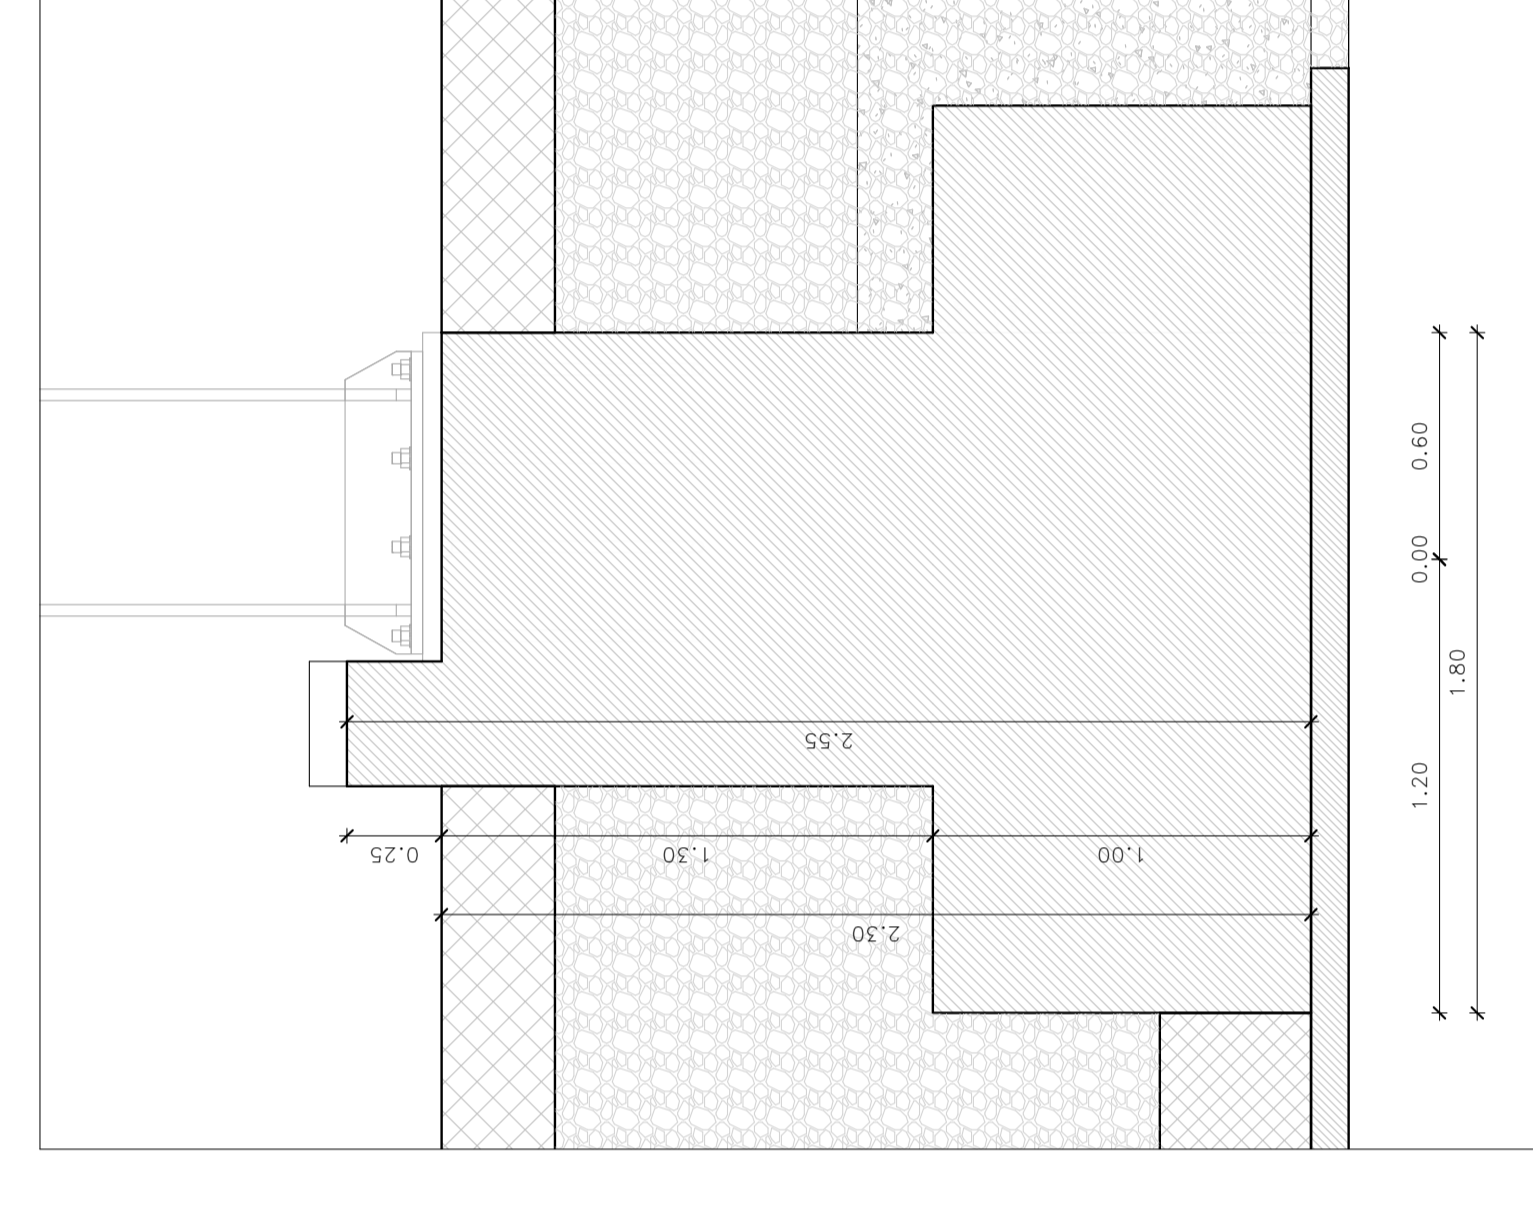

Trave TIPO 3 - Asse giunto
Scala: 1 : 20

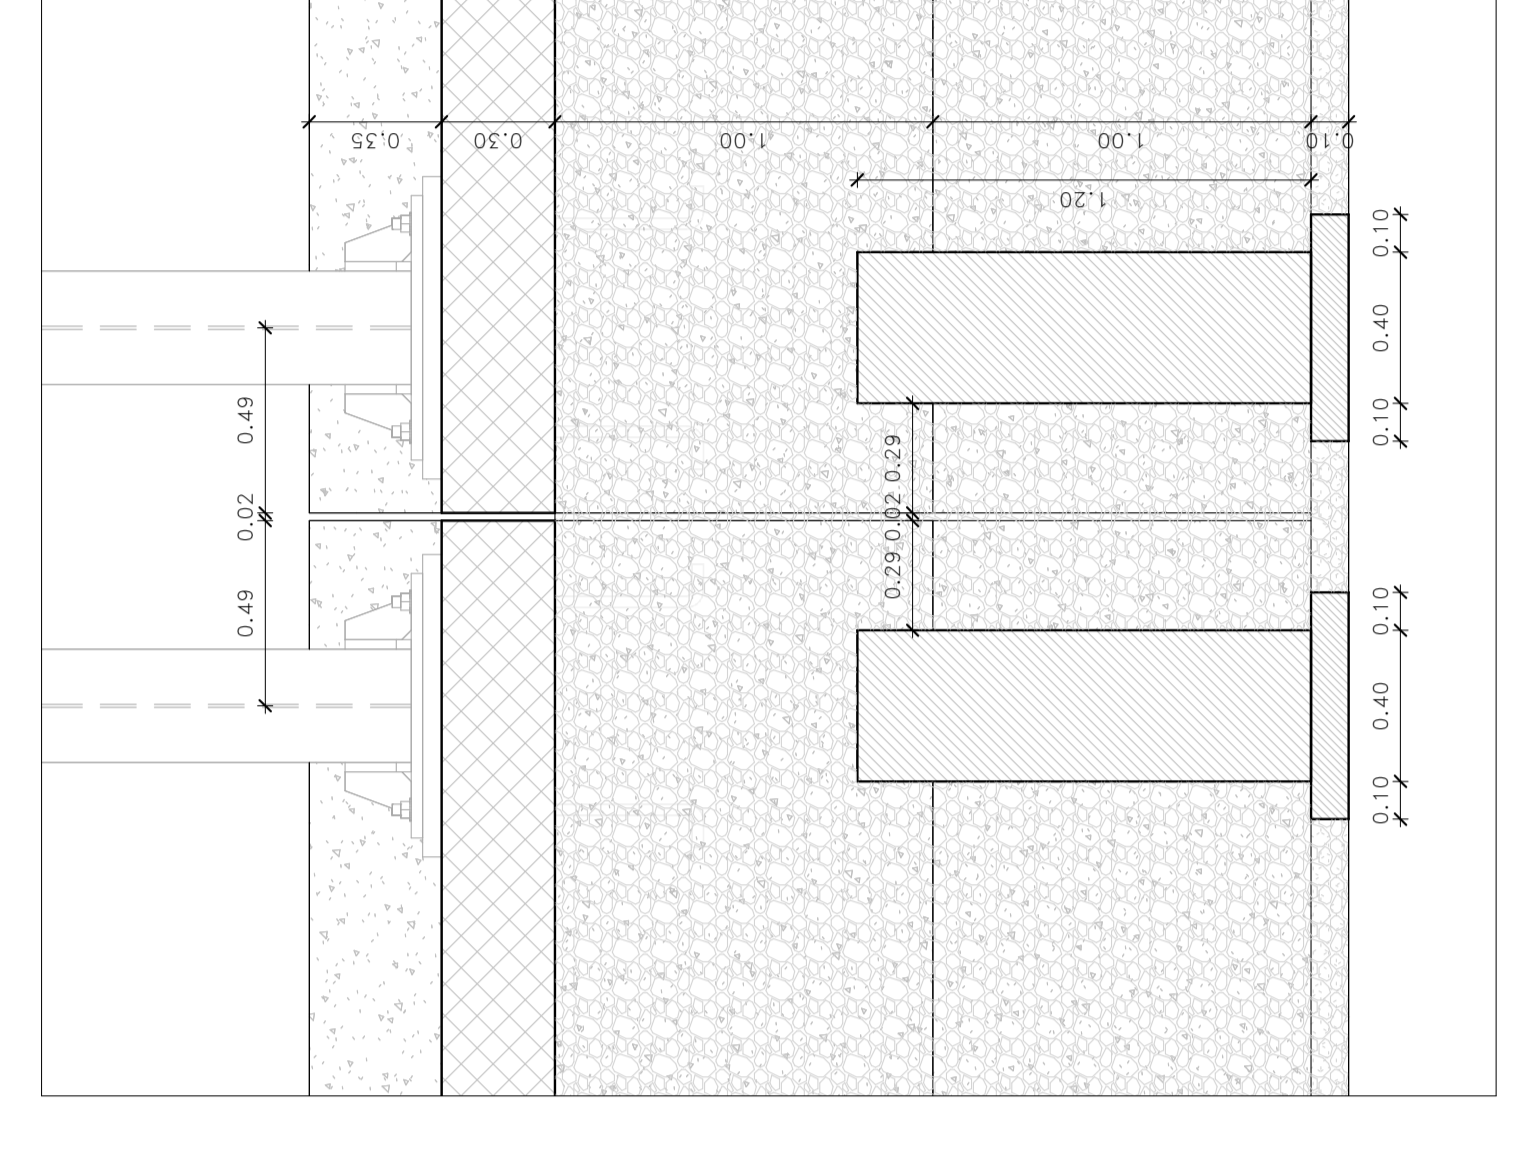

COMITENTE
ARFF
ARRETROROTAZIONE
CORSA INTERVENTI ANTI-VALANGHE

ITALFERRA
INGEGNERIA

DIRETTRICE FERROVIA MESSINA - CATANIA - PALERMO
NODO CATANIA

U.O. OPERE CIVILI E GESTIONE DELLE VARIANTI

PROGETTO DEFINITIVO
INTERAMENTO LINEA PER IL PROLUNGAMENTO DELLA PISTA
DELL'AEROPORTO DI FONTANAROSSA E PER LA MESSA A STI DEL
TRATTO DI LINEA INTERESSATO.
MACROFASE FUNZIONALE 2

LOTTO 03
OPERAZIONE 04.05. AREA S1A FERROV. CATANIA
Componente Fondazione e pianta Liv. 0.90 m Copra B 1483

Rev.	Disegnato	Verificato	Approvato	Data	Autore	Data
01	SAI			03/09/2023		

SCALA
COPRA
INDEFINITO

COMMESSA LOTTO FASE ENTE TIPO/DIC. OPERAZIONE/AREA PROGR. REV.

RSS3H 03 D 09 BZ FA1500 003 A

Autore: SA I
Verificato:
Approvato:
Data: 03/09/2023
Autore Data: SA I
Verificato Data: SA I
Approvato Data: SA I