




Pianta piano fondazioni
Scala: 1 : 100

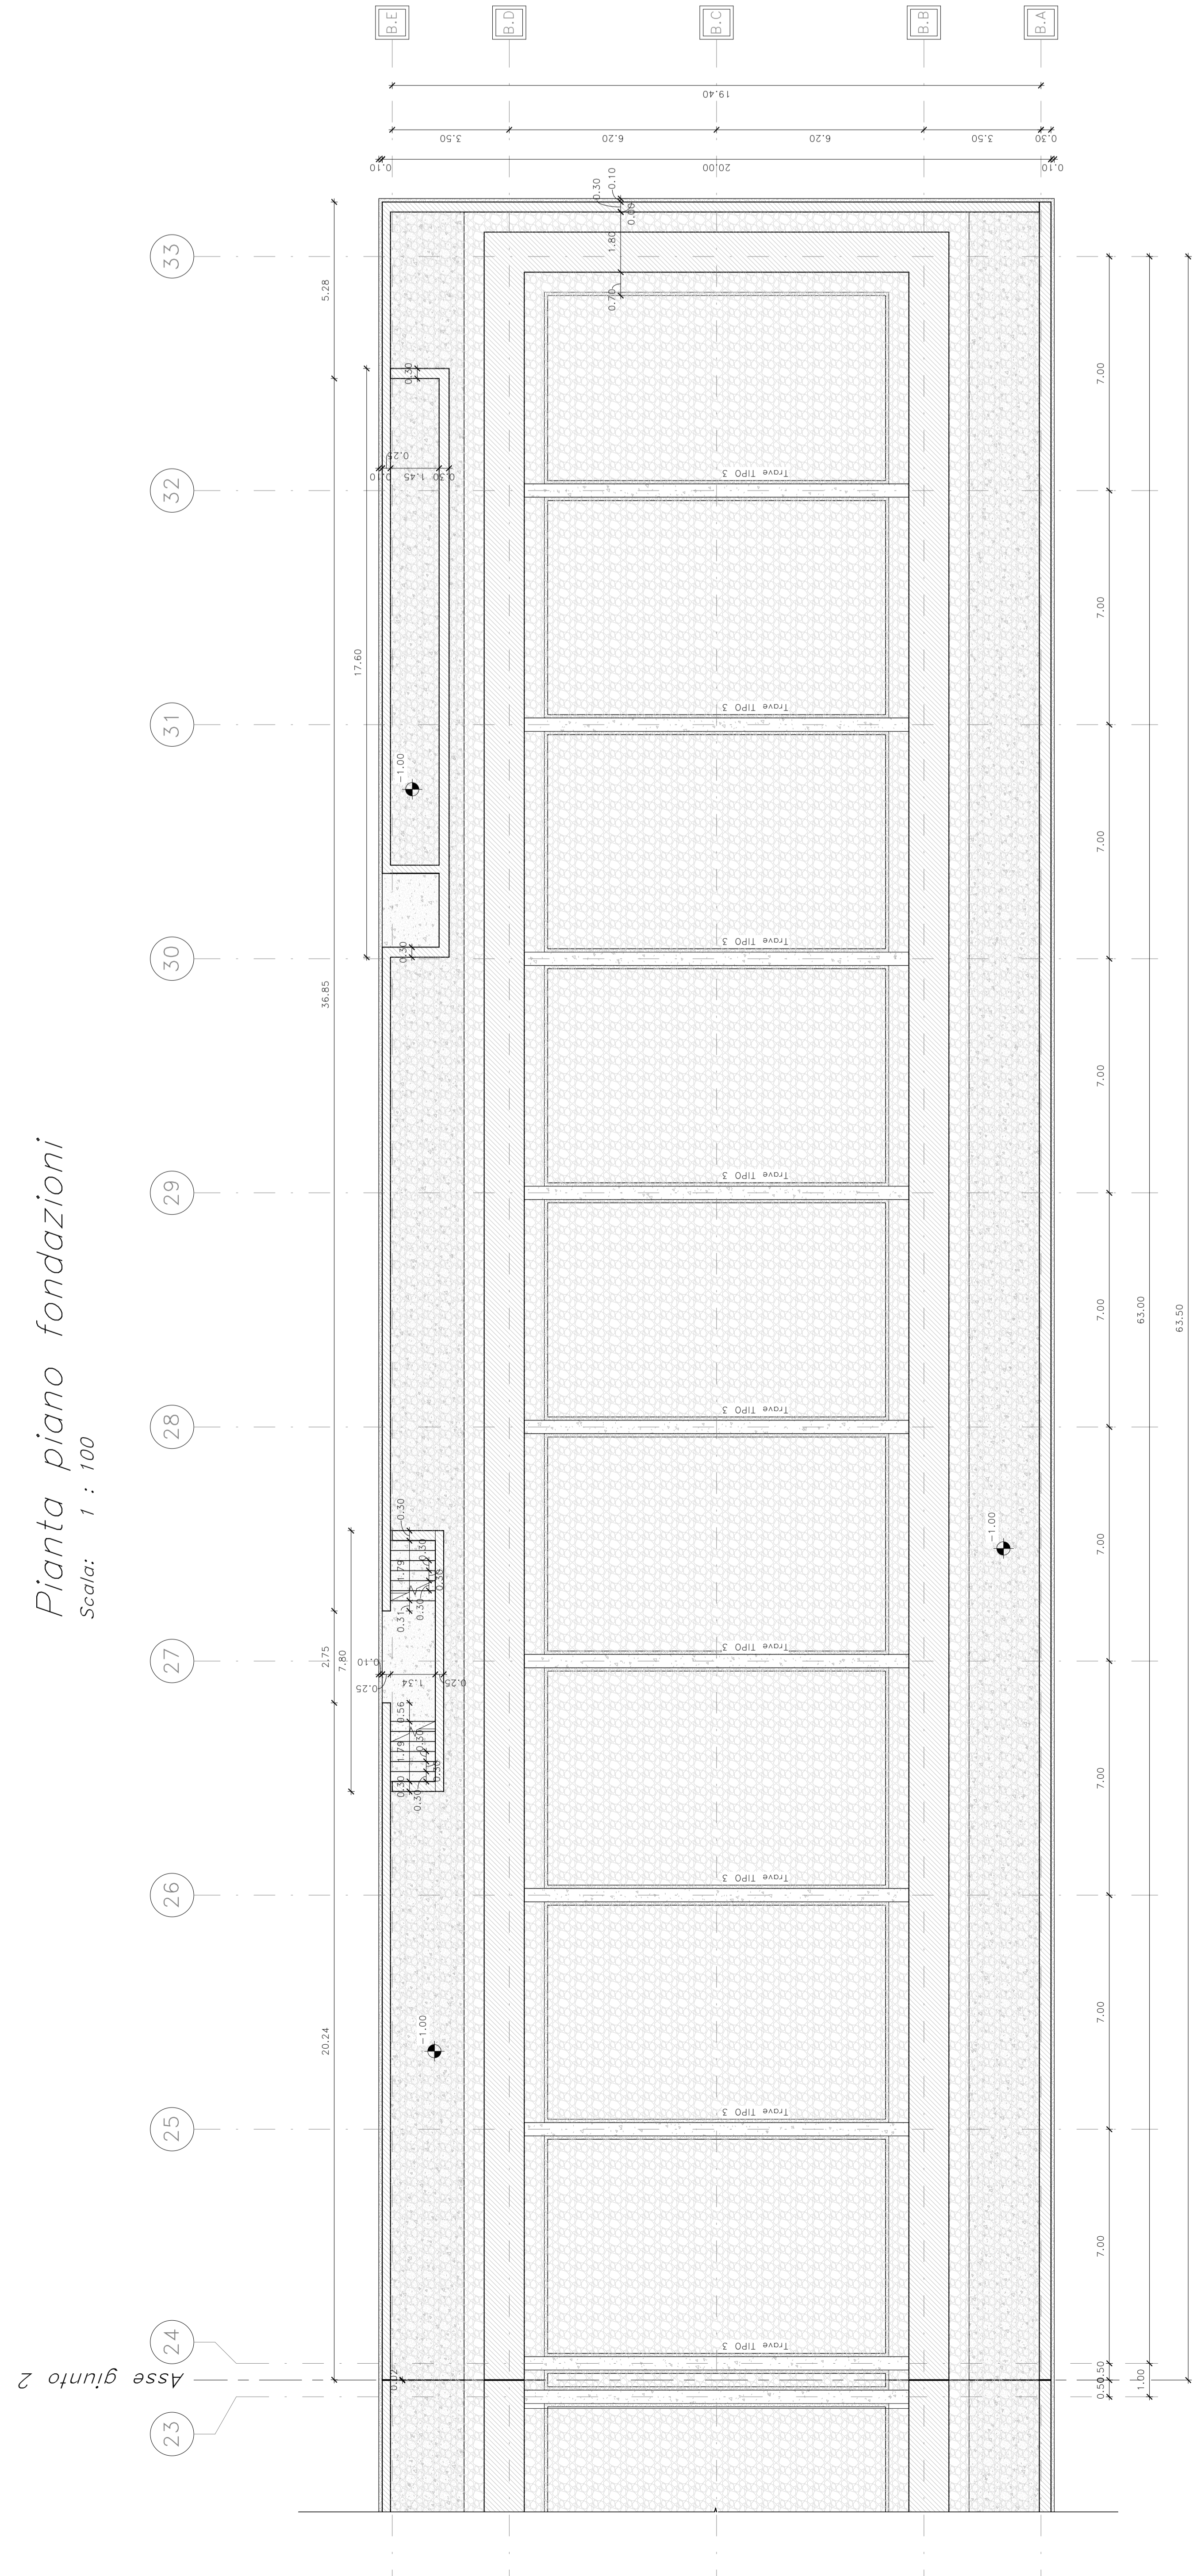


Pianta Liv. 0.90 m
Scala: 1 : 100

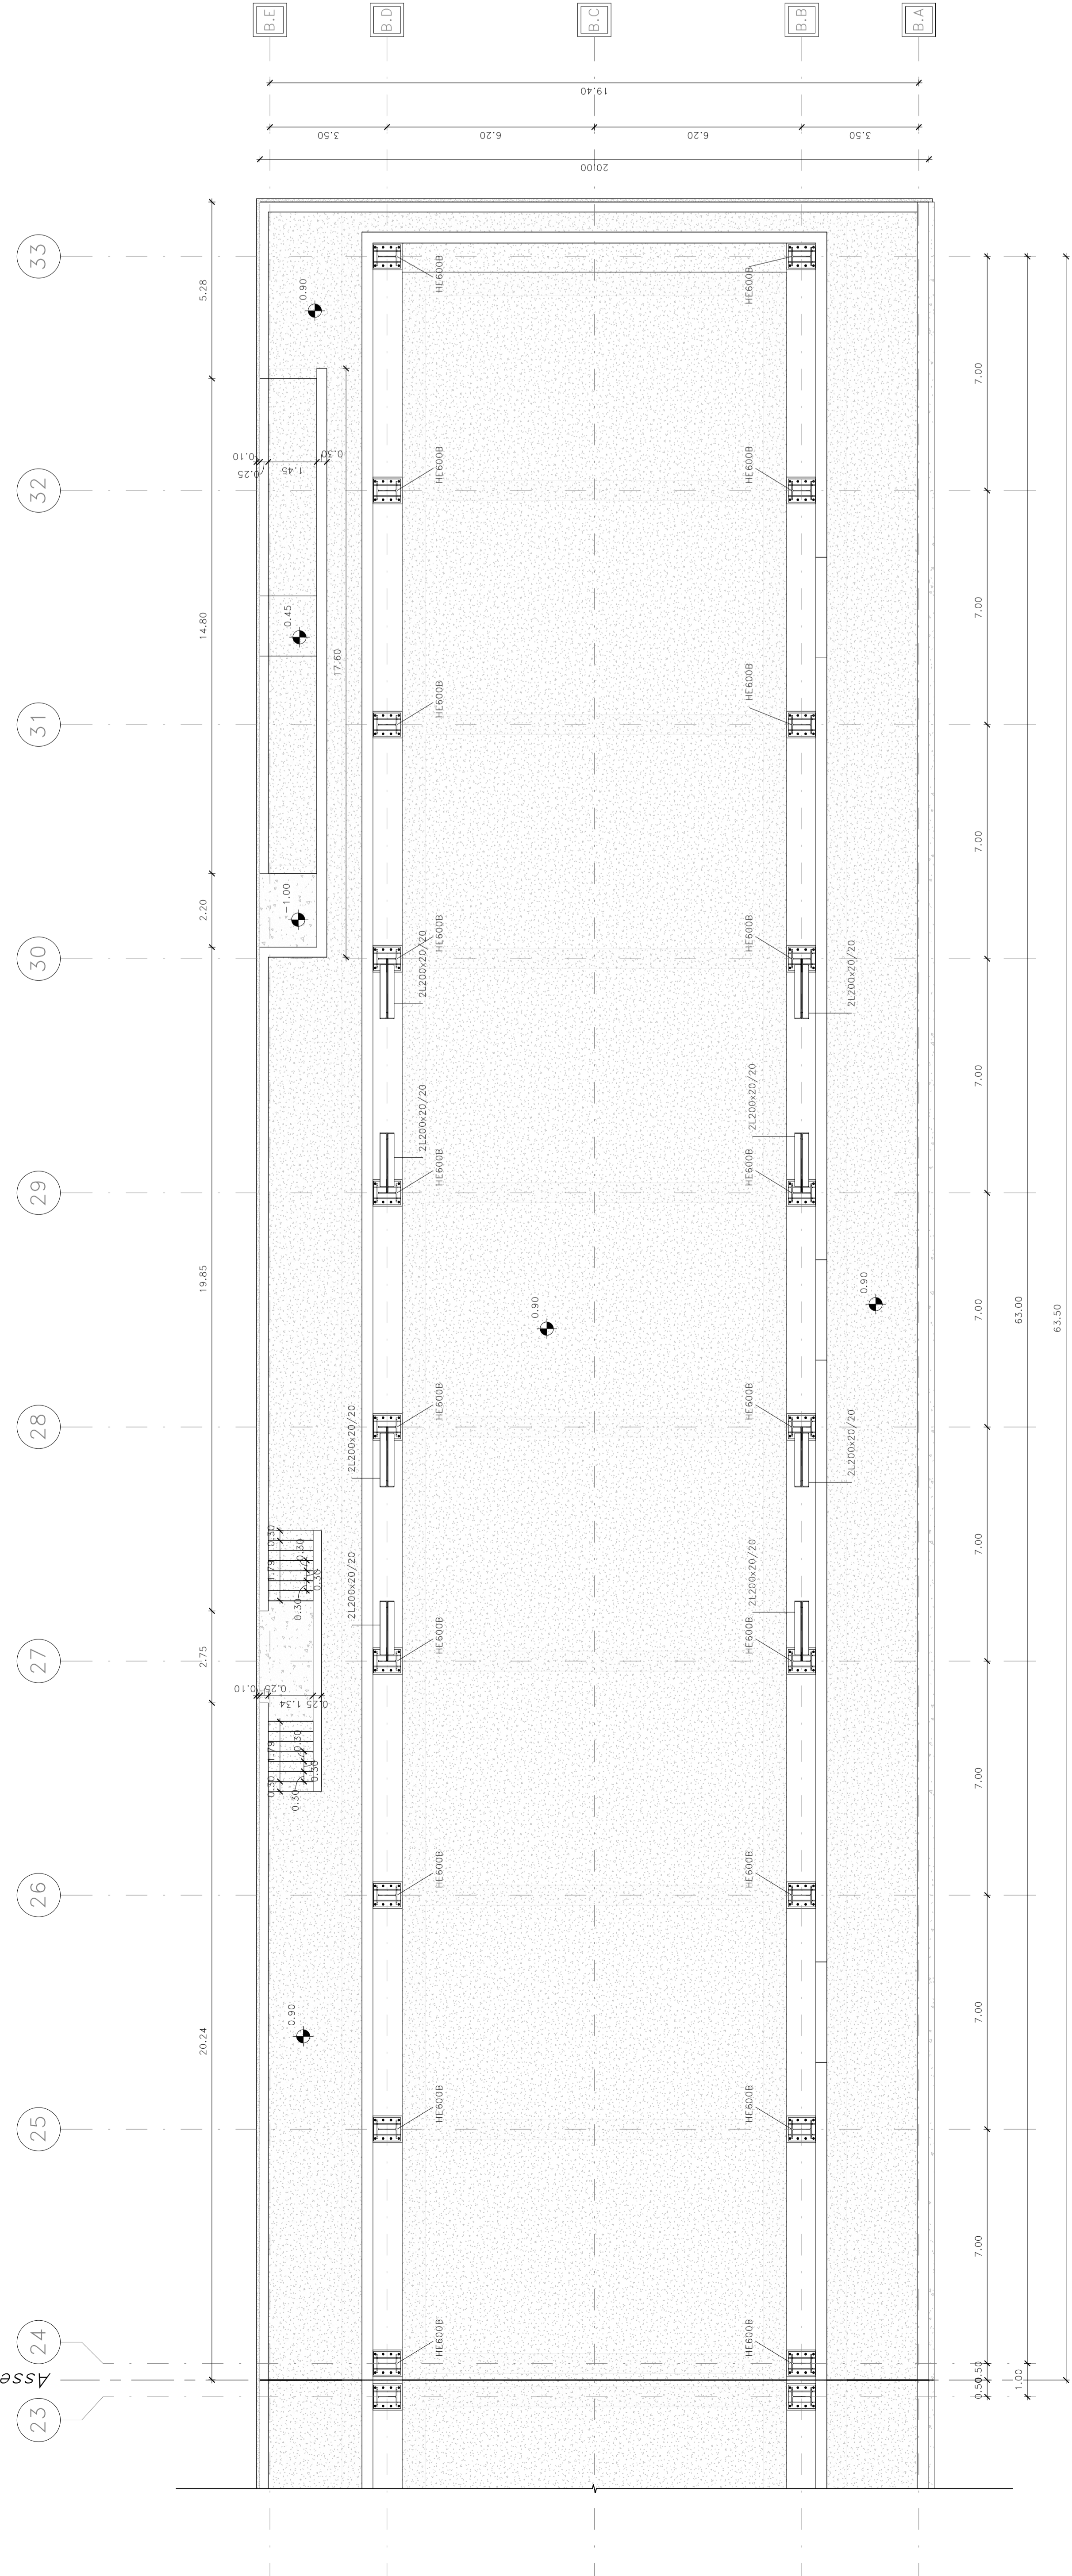


Vista assonometrica Keyplan

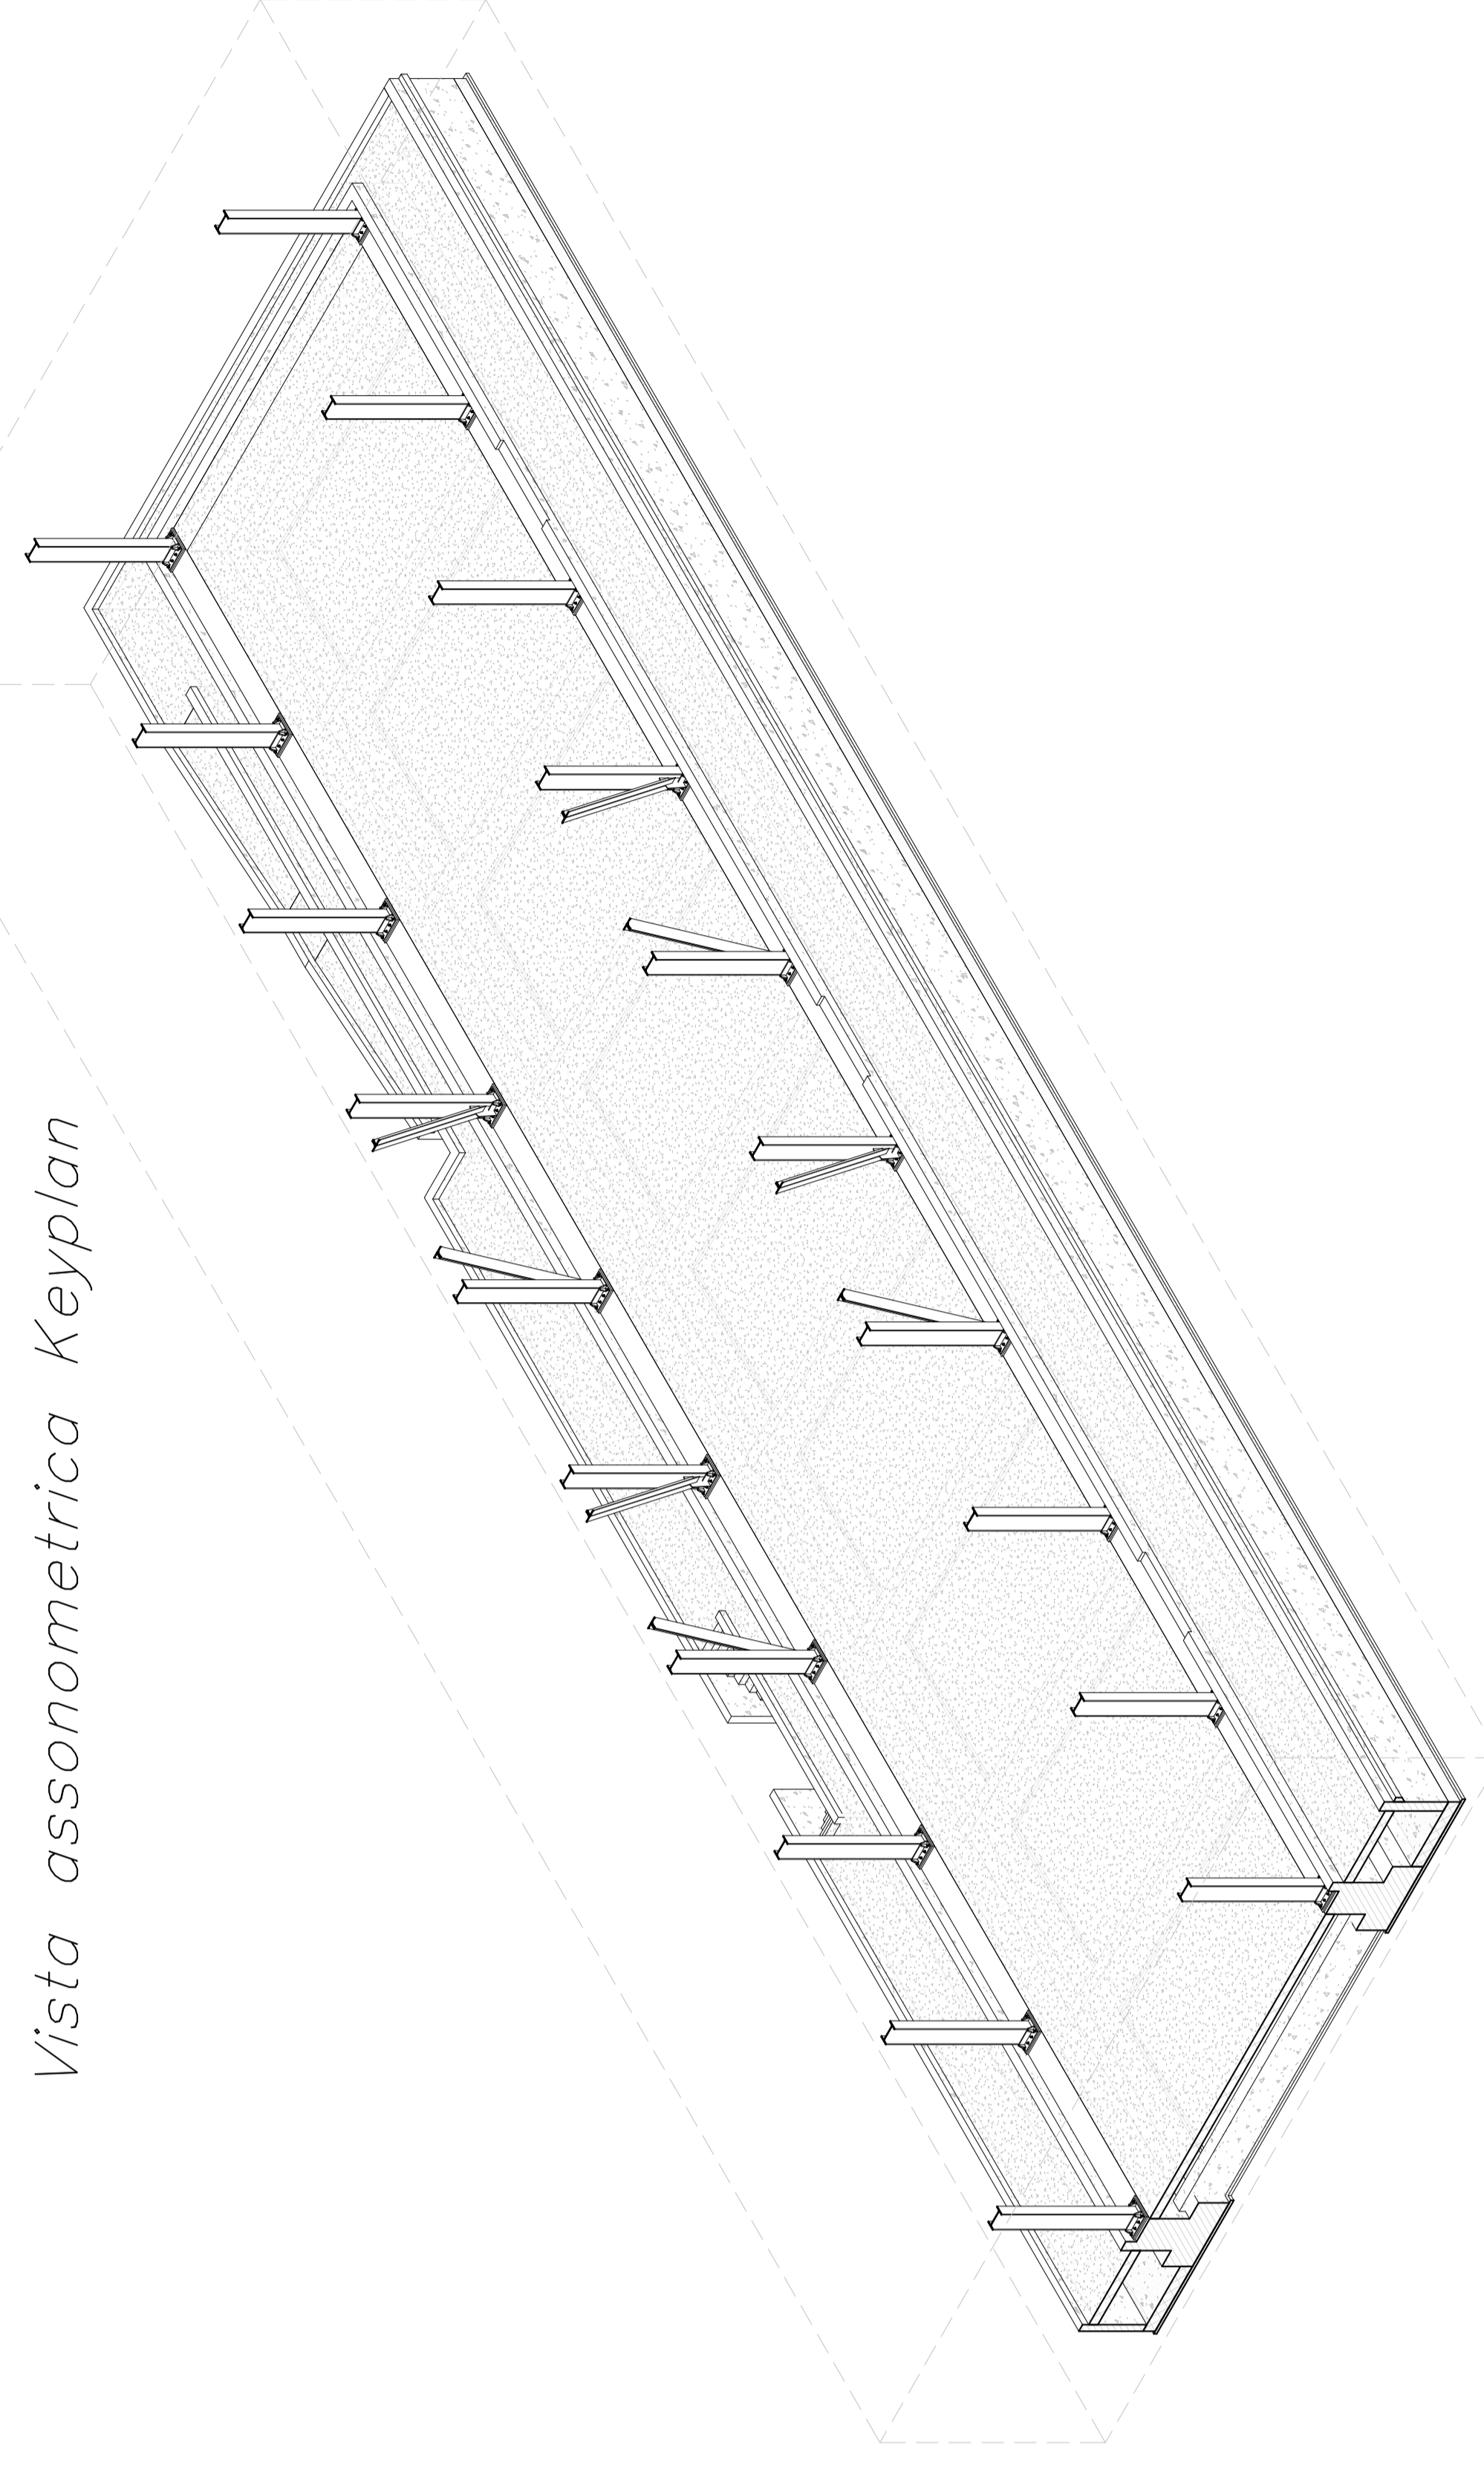


Trave TIPO 1
Scala: 1 : 20

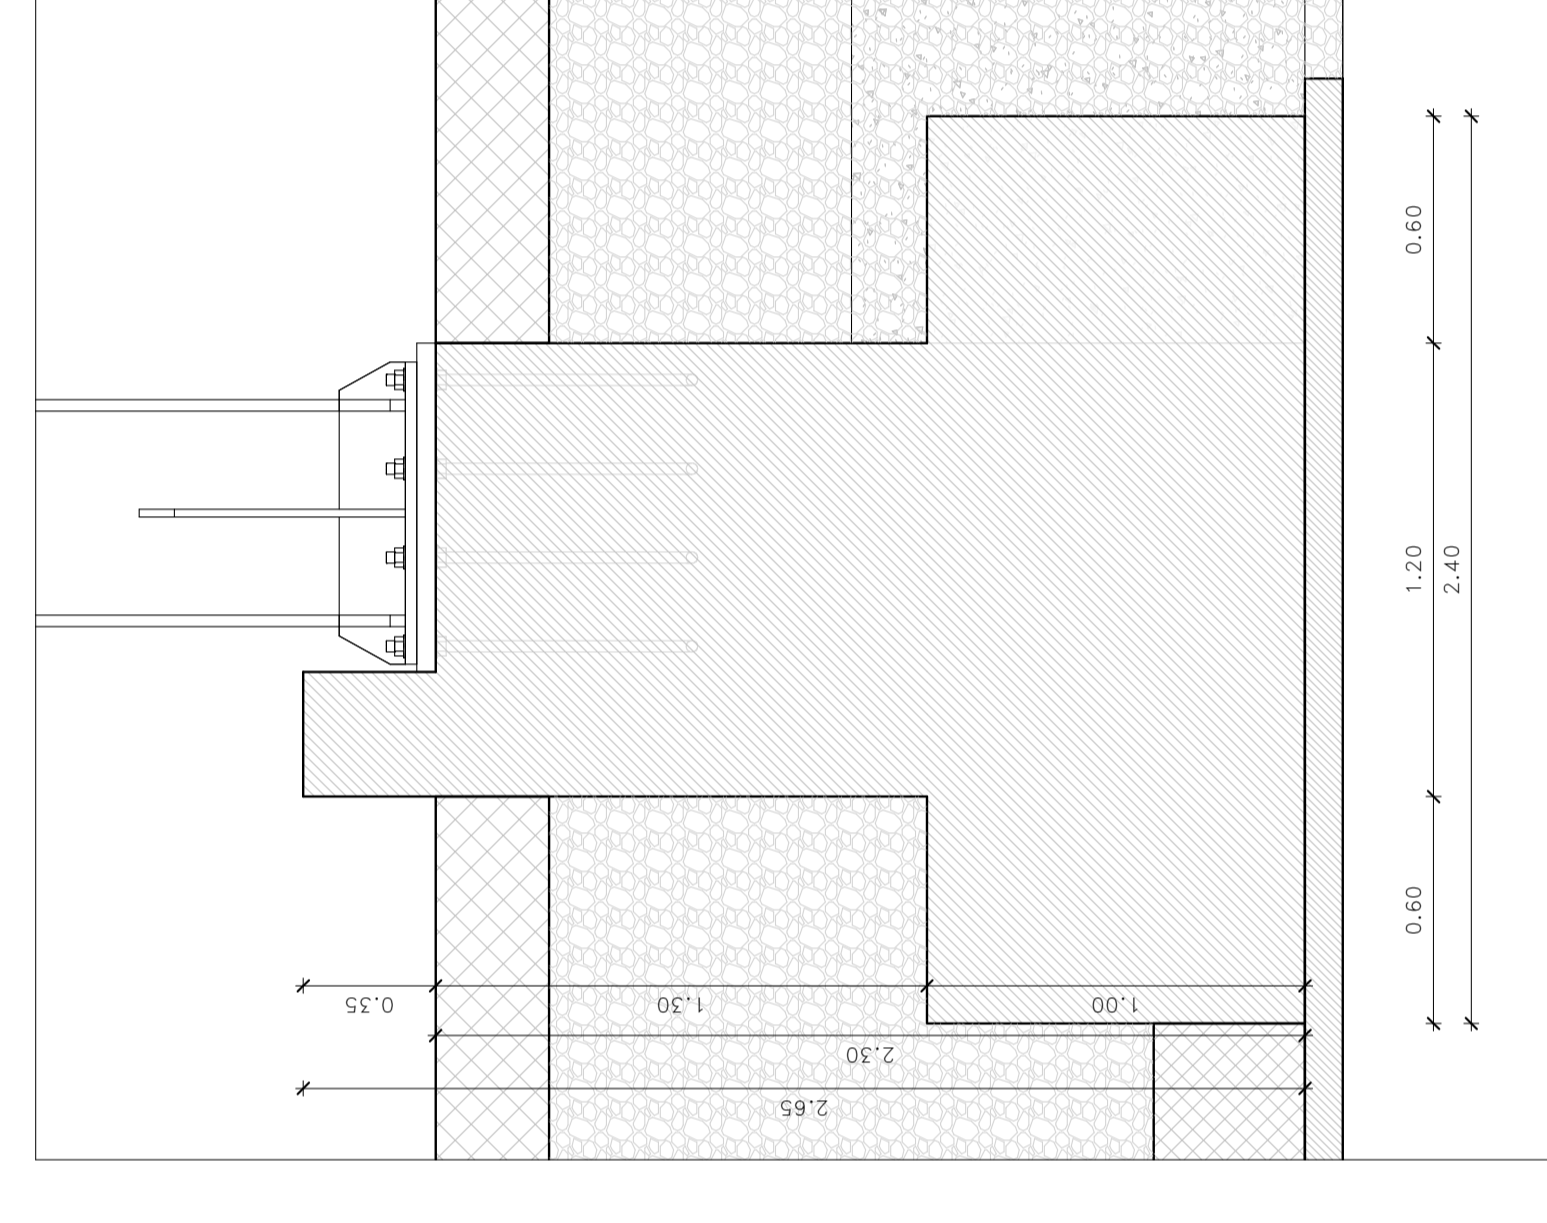


Keyplan

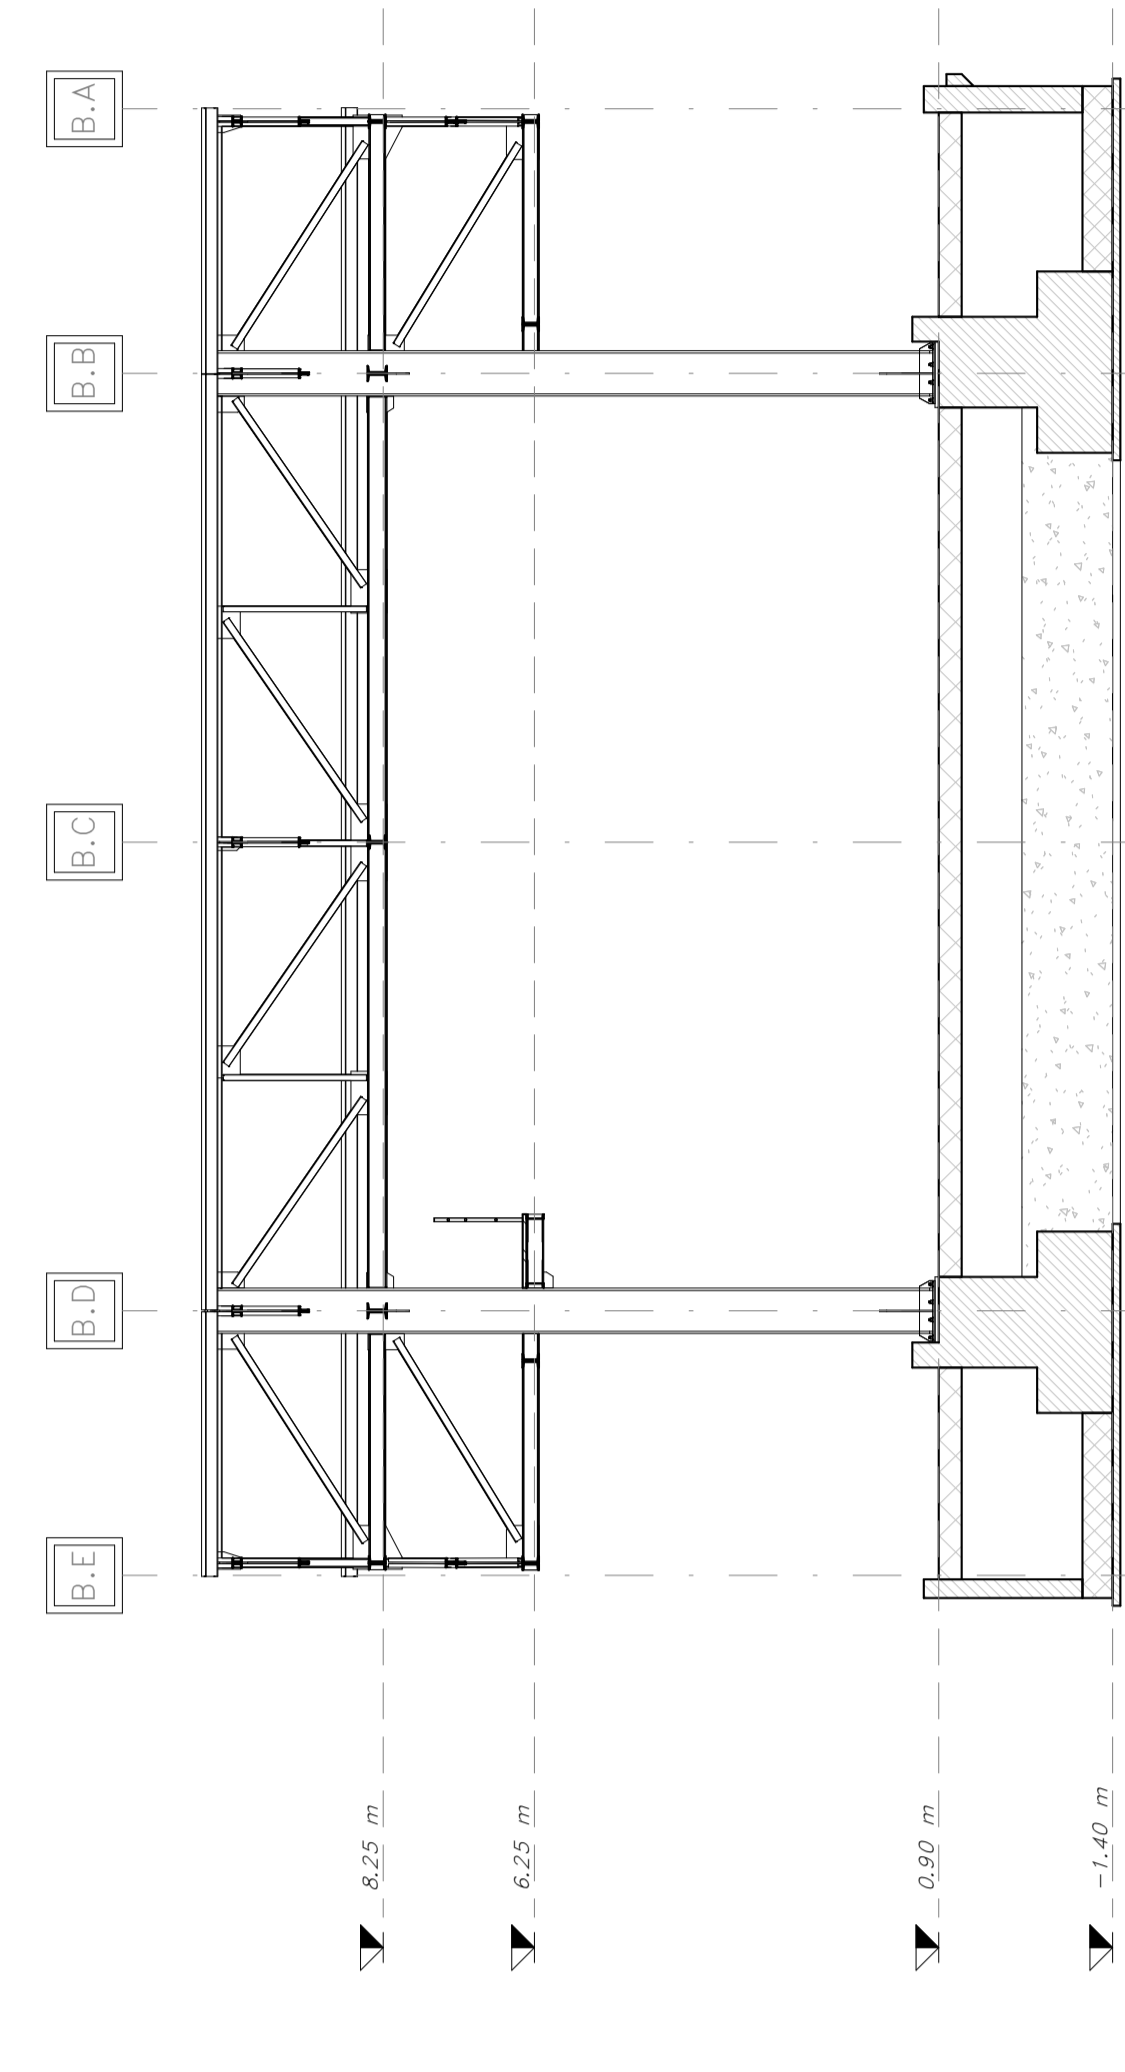

Trave TIPO 2
Scala: 1 : 20

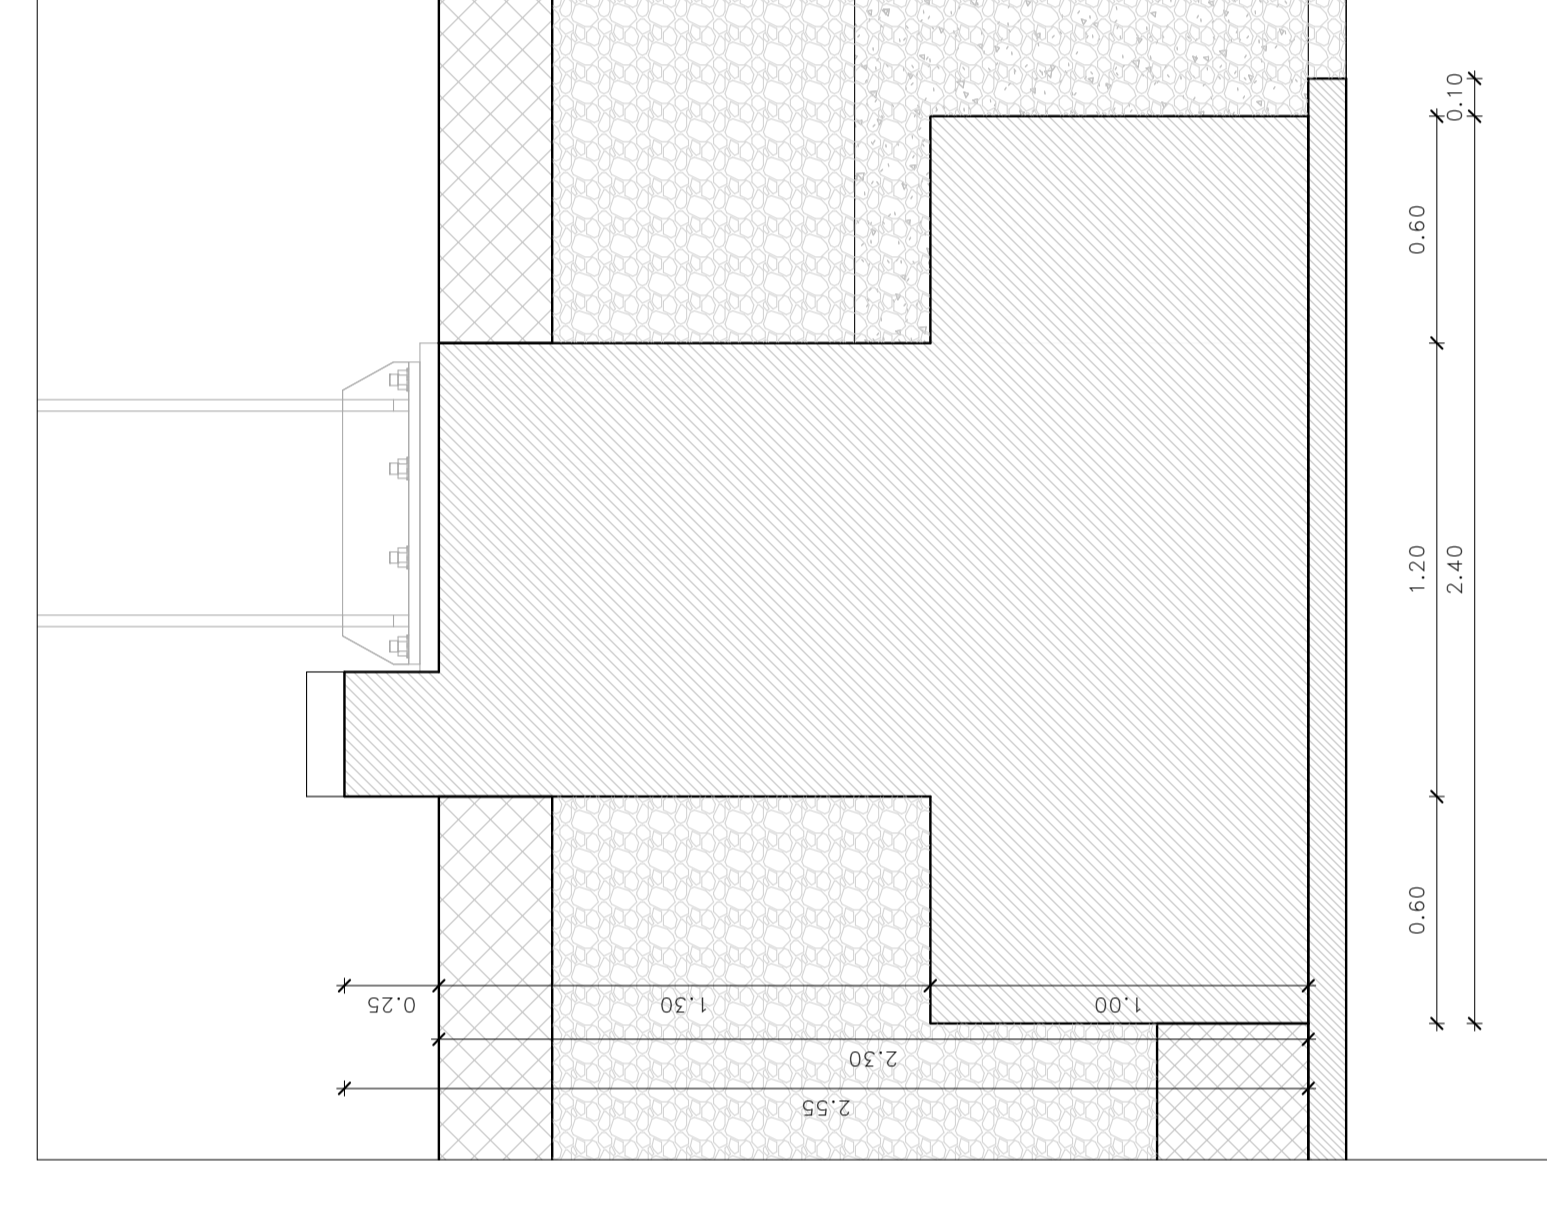

Trave TIPO 3 – Asse giunto
Scala: 1 : 20

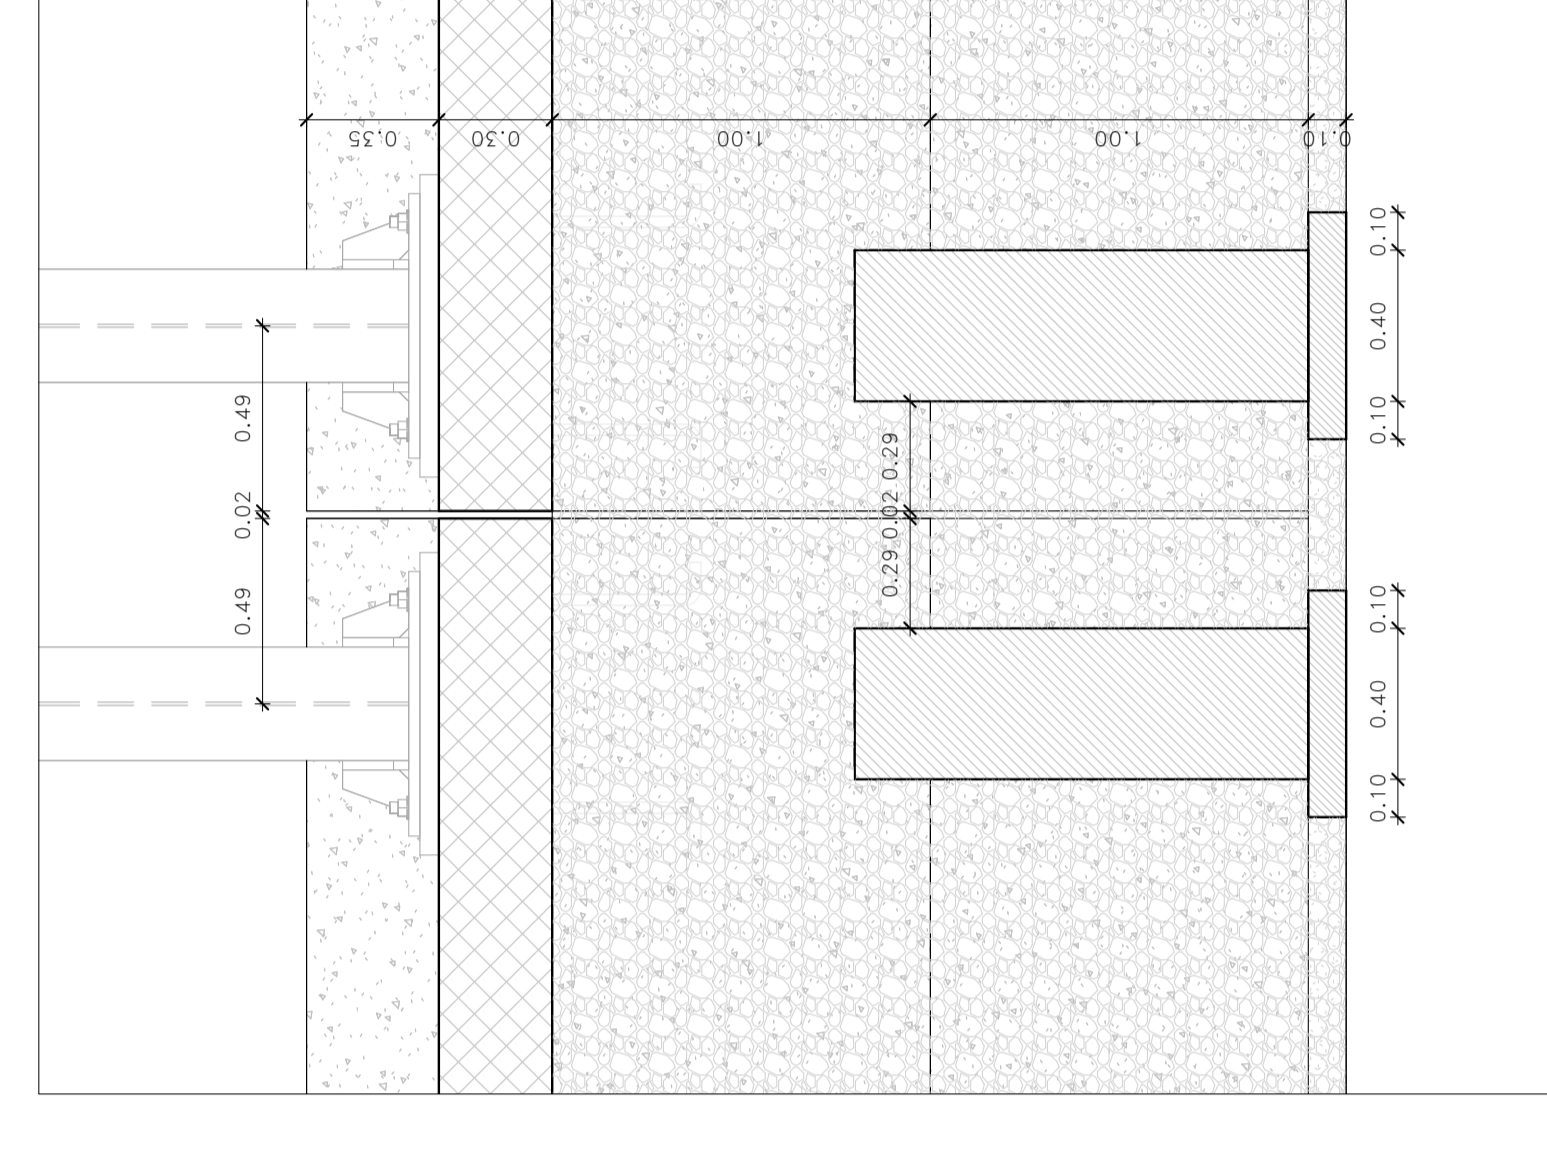

COMITENTE		PROGETTAZIONE					
DIRETTRICE FERROVIARIA MESSINA - CATANIA - PALERMO NODO CATANIA							
U.O. OPERE CIVILI E GESTIONE DELLE VARIANTI							
PROGETTO DEFINITIVO							
INTERAMENTO LINEA PER IL PROLUNGAMENTO DELLA PISTA DELL'AEROPORTO DI FONTANAROSSA E PER LA MESSA A STI DEL TRATTO DI LINEA INTERESSATO.							
MACROFASE FUNZIONALE 2							
LOTTO 05							
OPERE CIVILI - 04.6. MIS. 14.1.1. BARRA CATANIA							
Cappella Fondazioni e Pista Liv. 0.90 m. Corpo B. 3x13							
COMMESSA	LOTTO	FASE	ENTE	TITOLO	OPERAZIONE	PRODOTTORE	REVISIONE
RS3H	03	D	09	BZ	FA1500	005	A
Rev.	Disciplina	L. Modificato	Revisore	Data	Verificato	Data	Approvato
SCALE				CANTIERE			
				Indicatore			
<small>Il presente documento è proprietà intellettuale di RFI e non può essere distribuito, copiato, ristampato o utilizzato in alcun modo senza permesso scritto dalla RFI. Le immagini sono a scopo illustrativo e non costituiscono offerta di servizi o prodotti. Per informazioni e richieste di chiarimenti, si prega di contattare il Servizio Clienti RFI al numero verde 1199 o al sito internet www.rfi.it</small>							
RS3H03D9BZFA150005A.pdf							