




Pianta Liv. 6.20 m 1di3  
Scala: 1 : 100

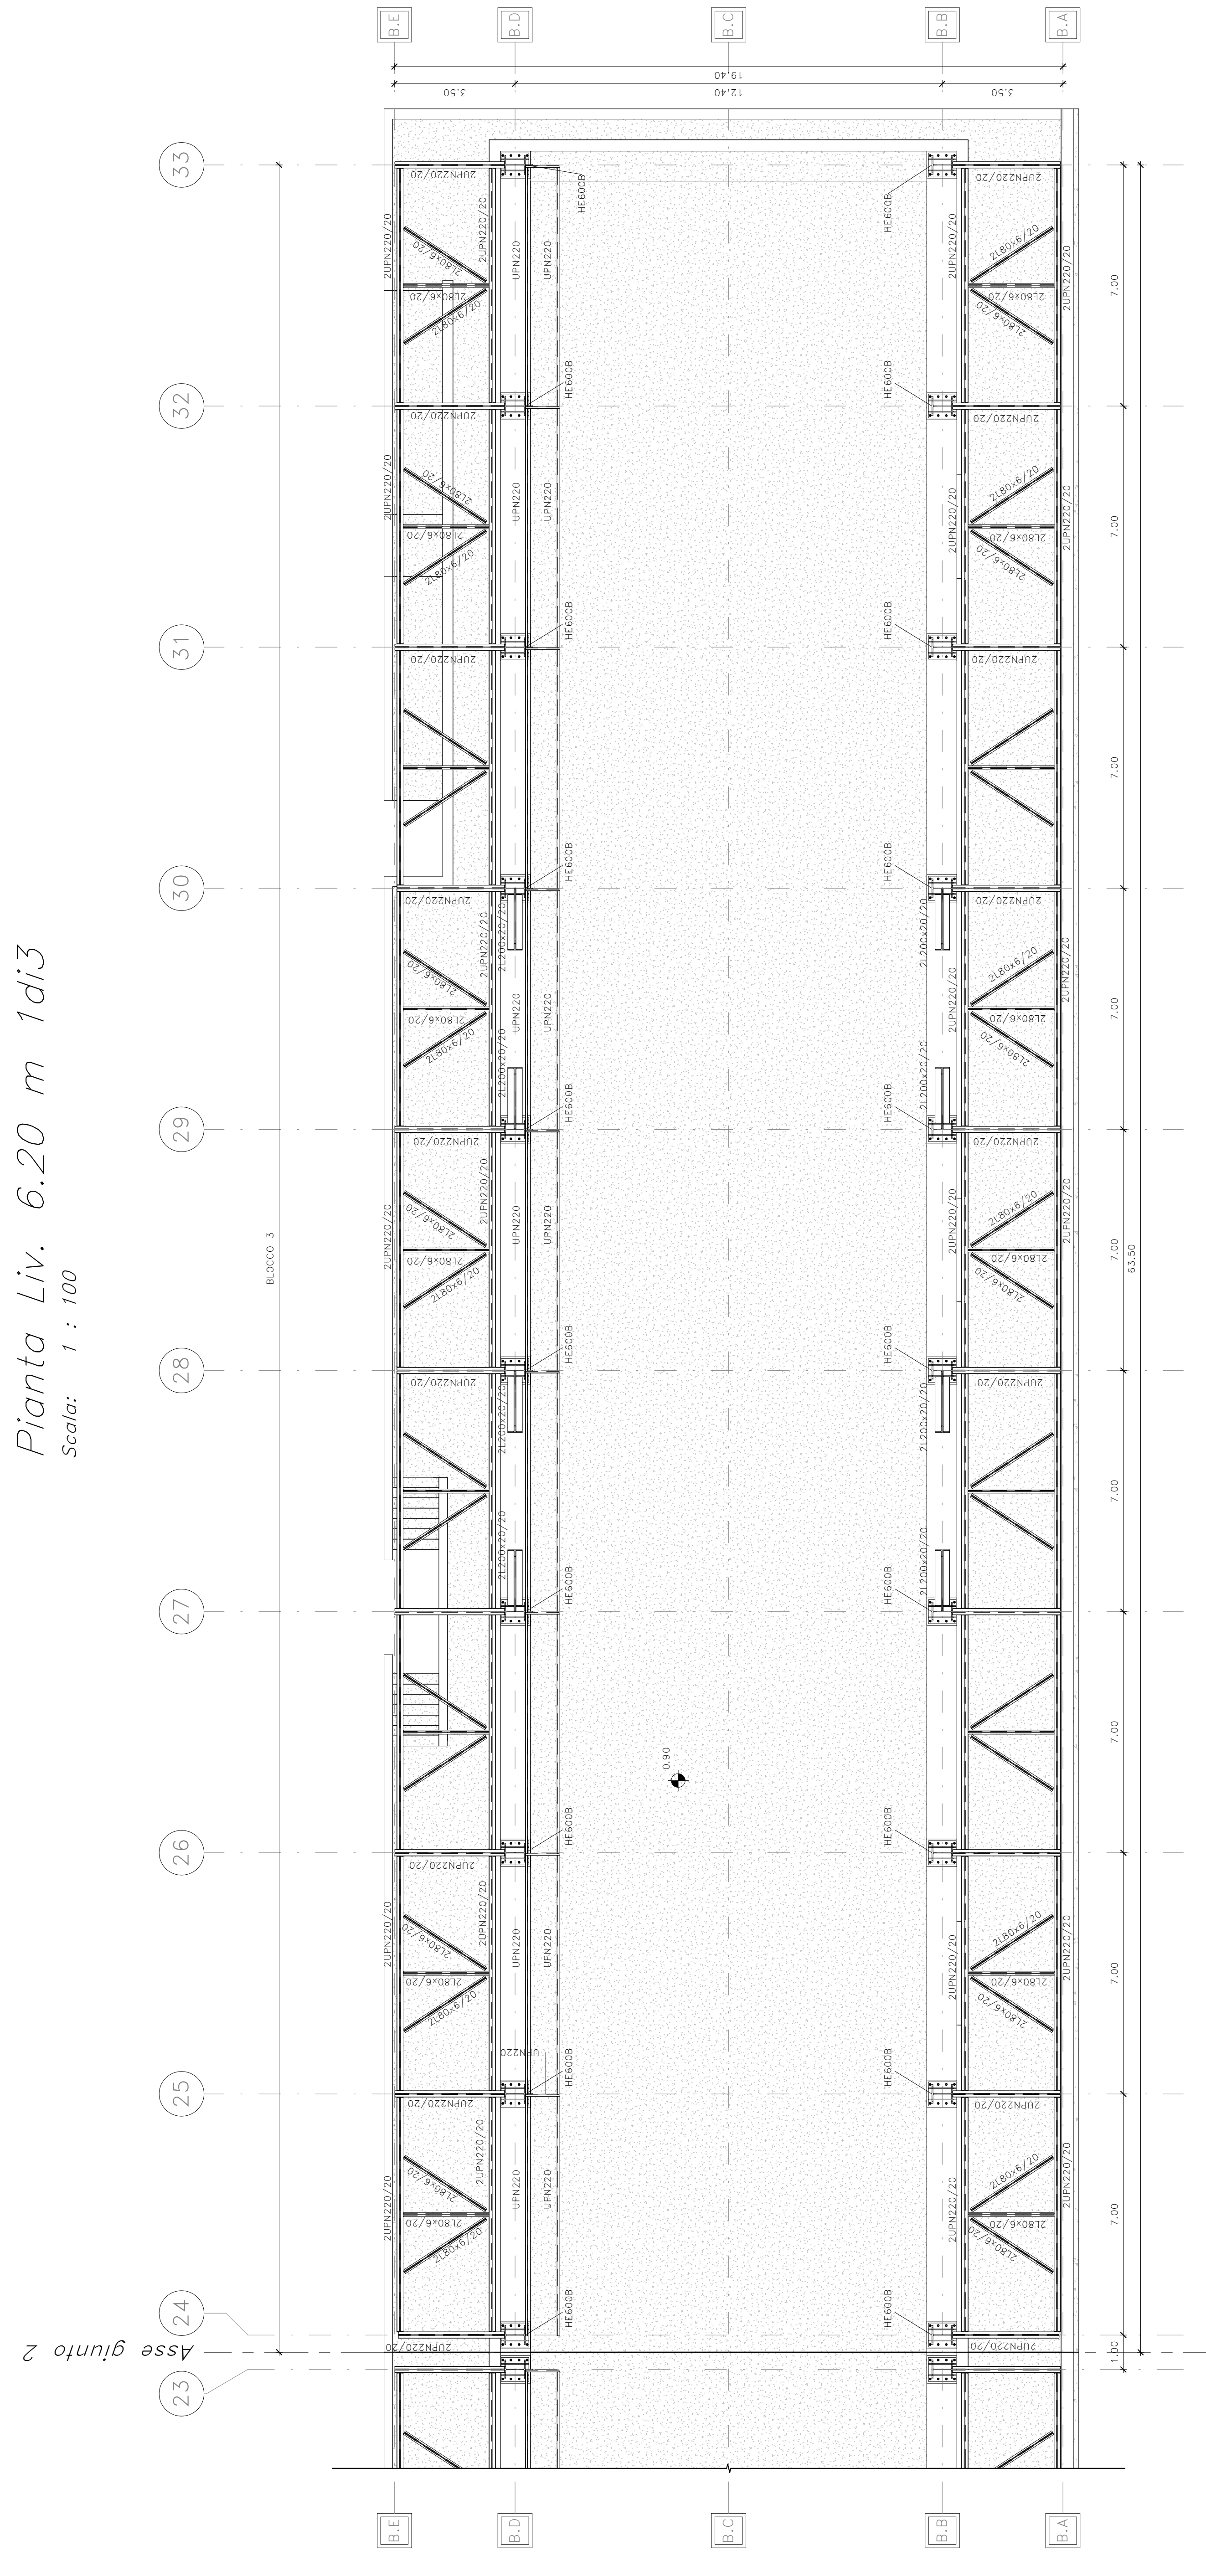


Pianta Liv. 8.25 m  
Scala: 1 : 100

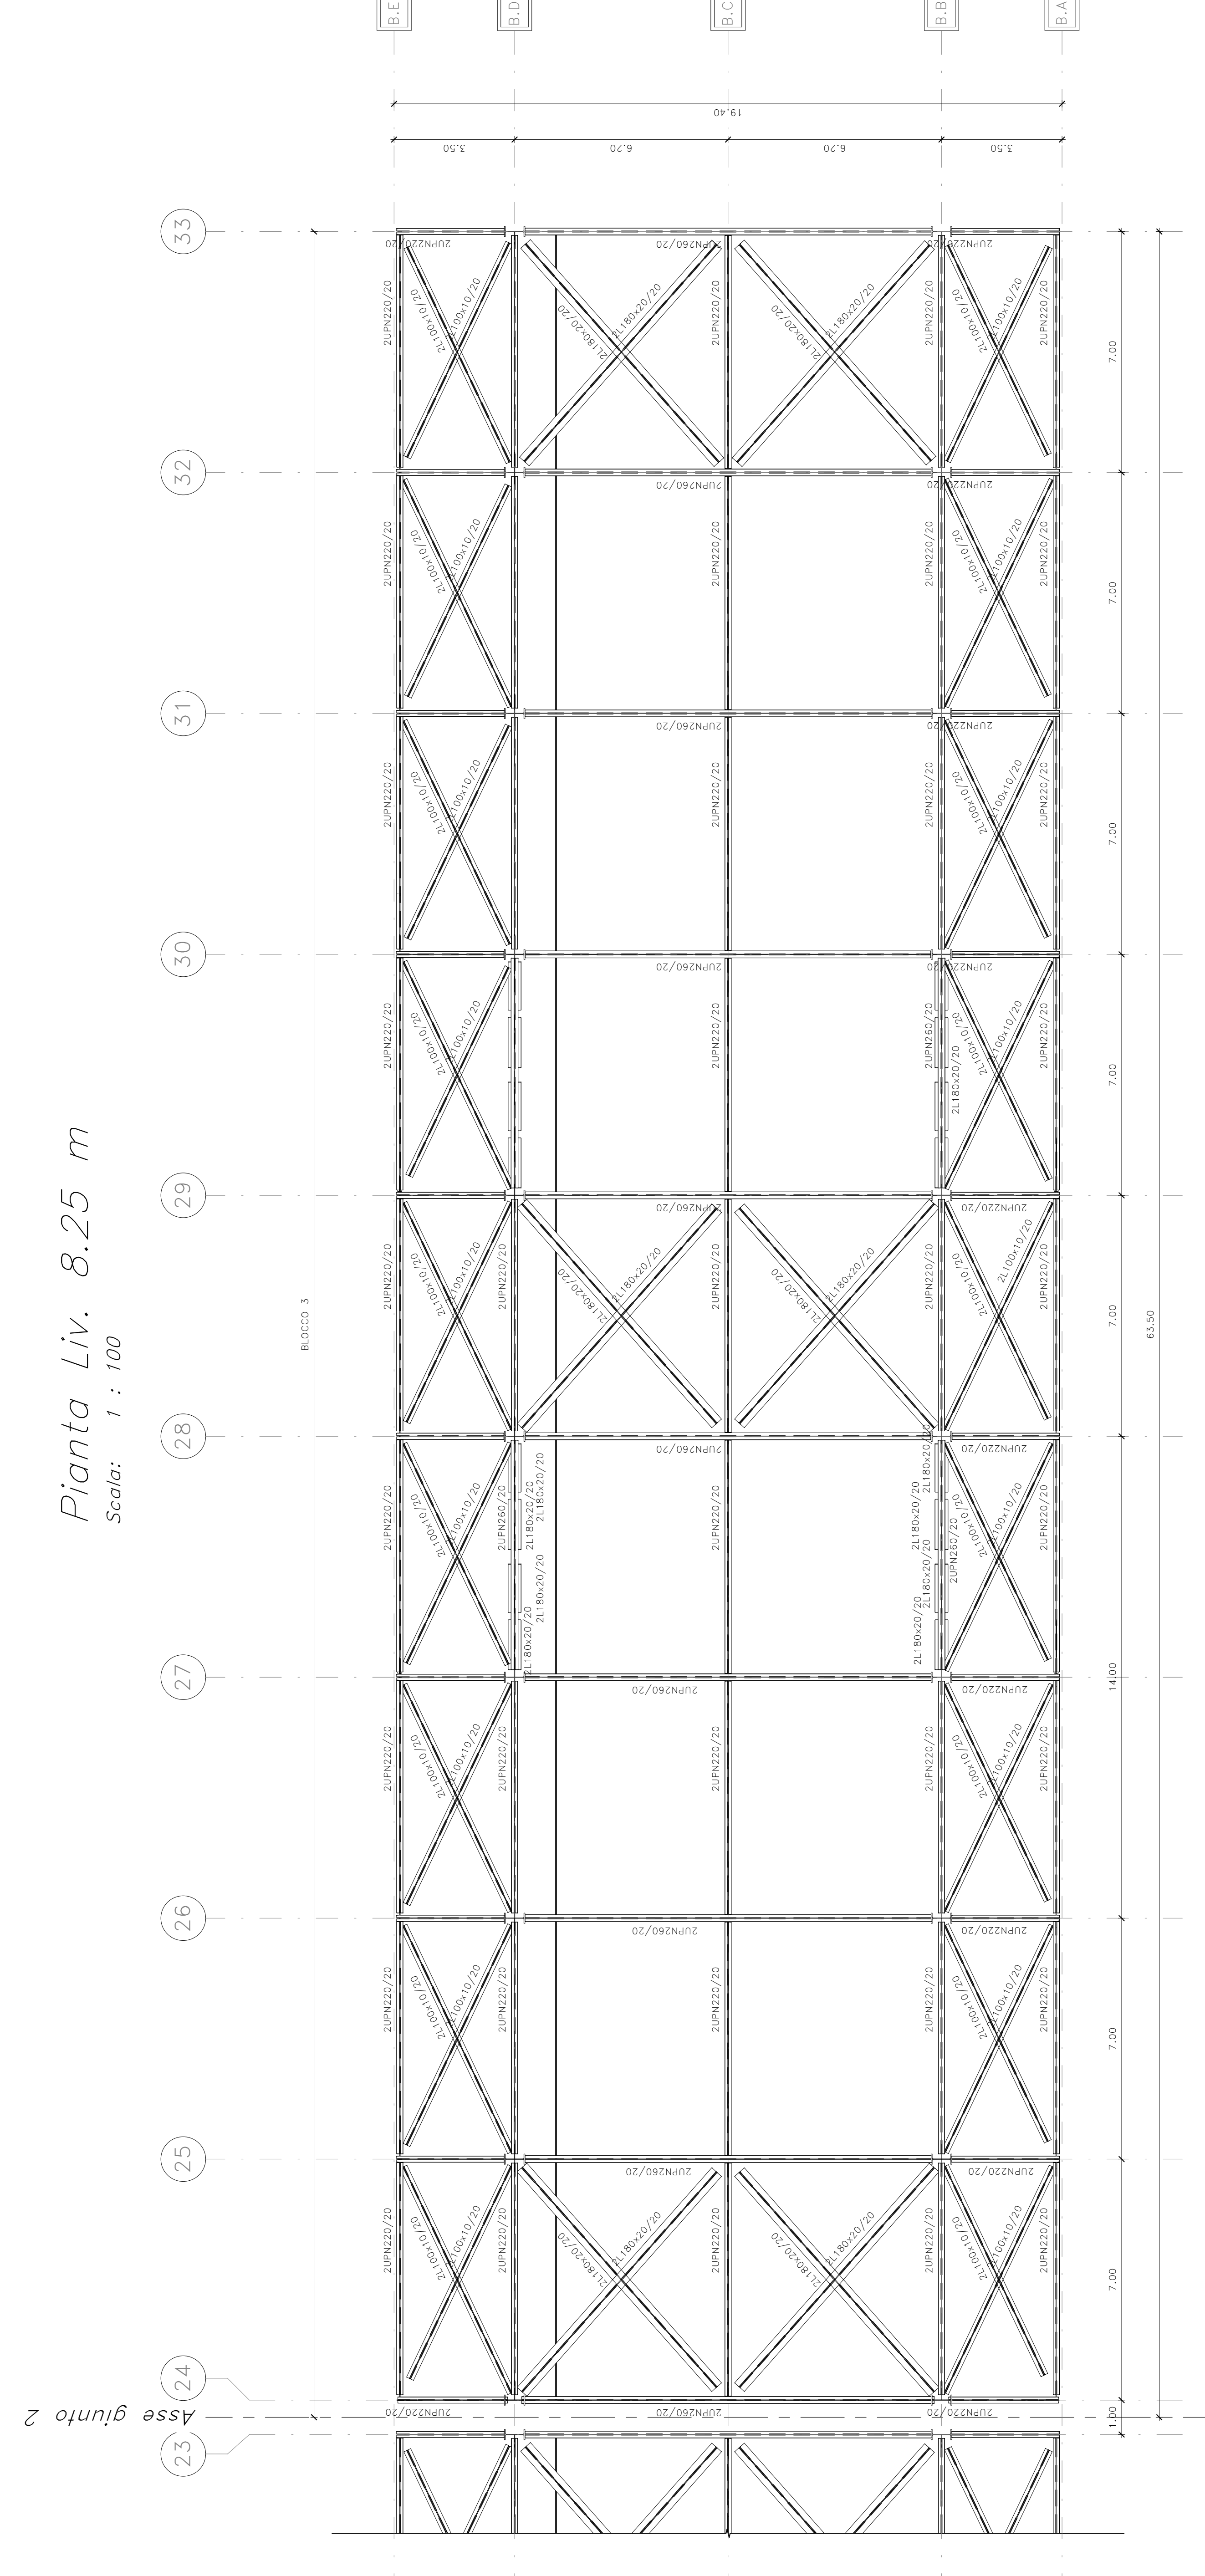

Pianta piano copertura  
Scala: 1 : 100

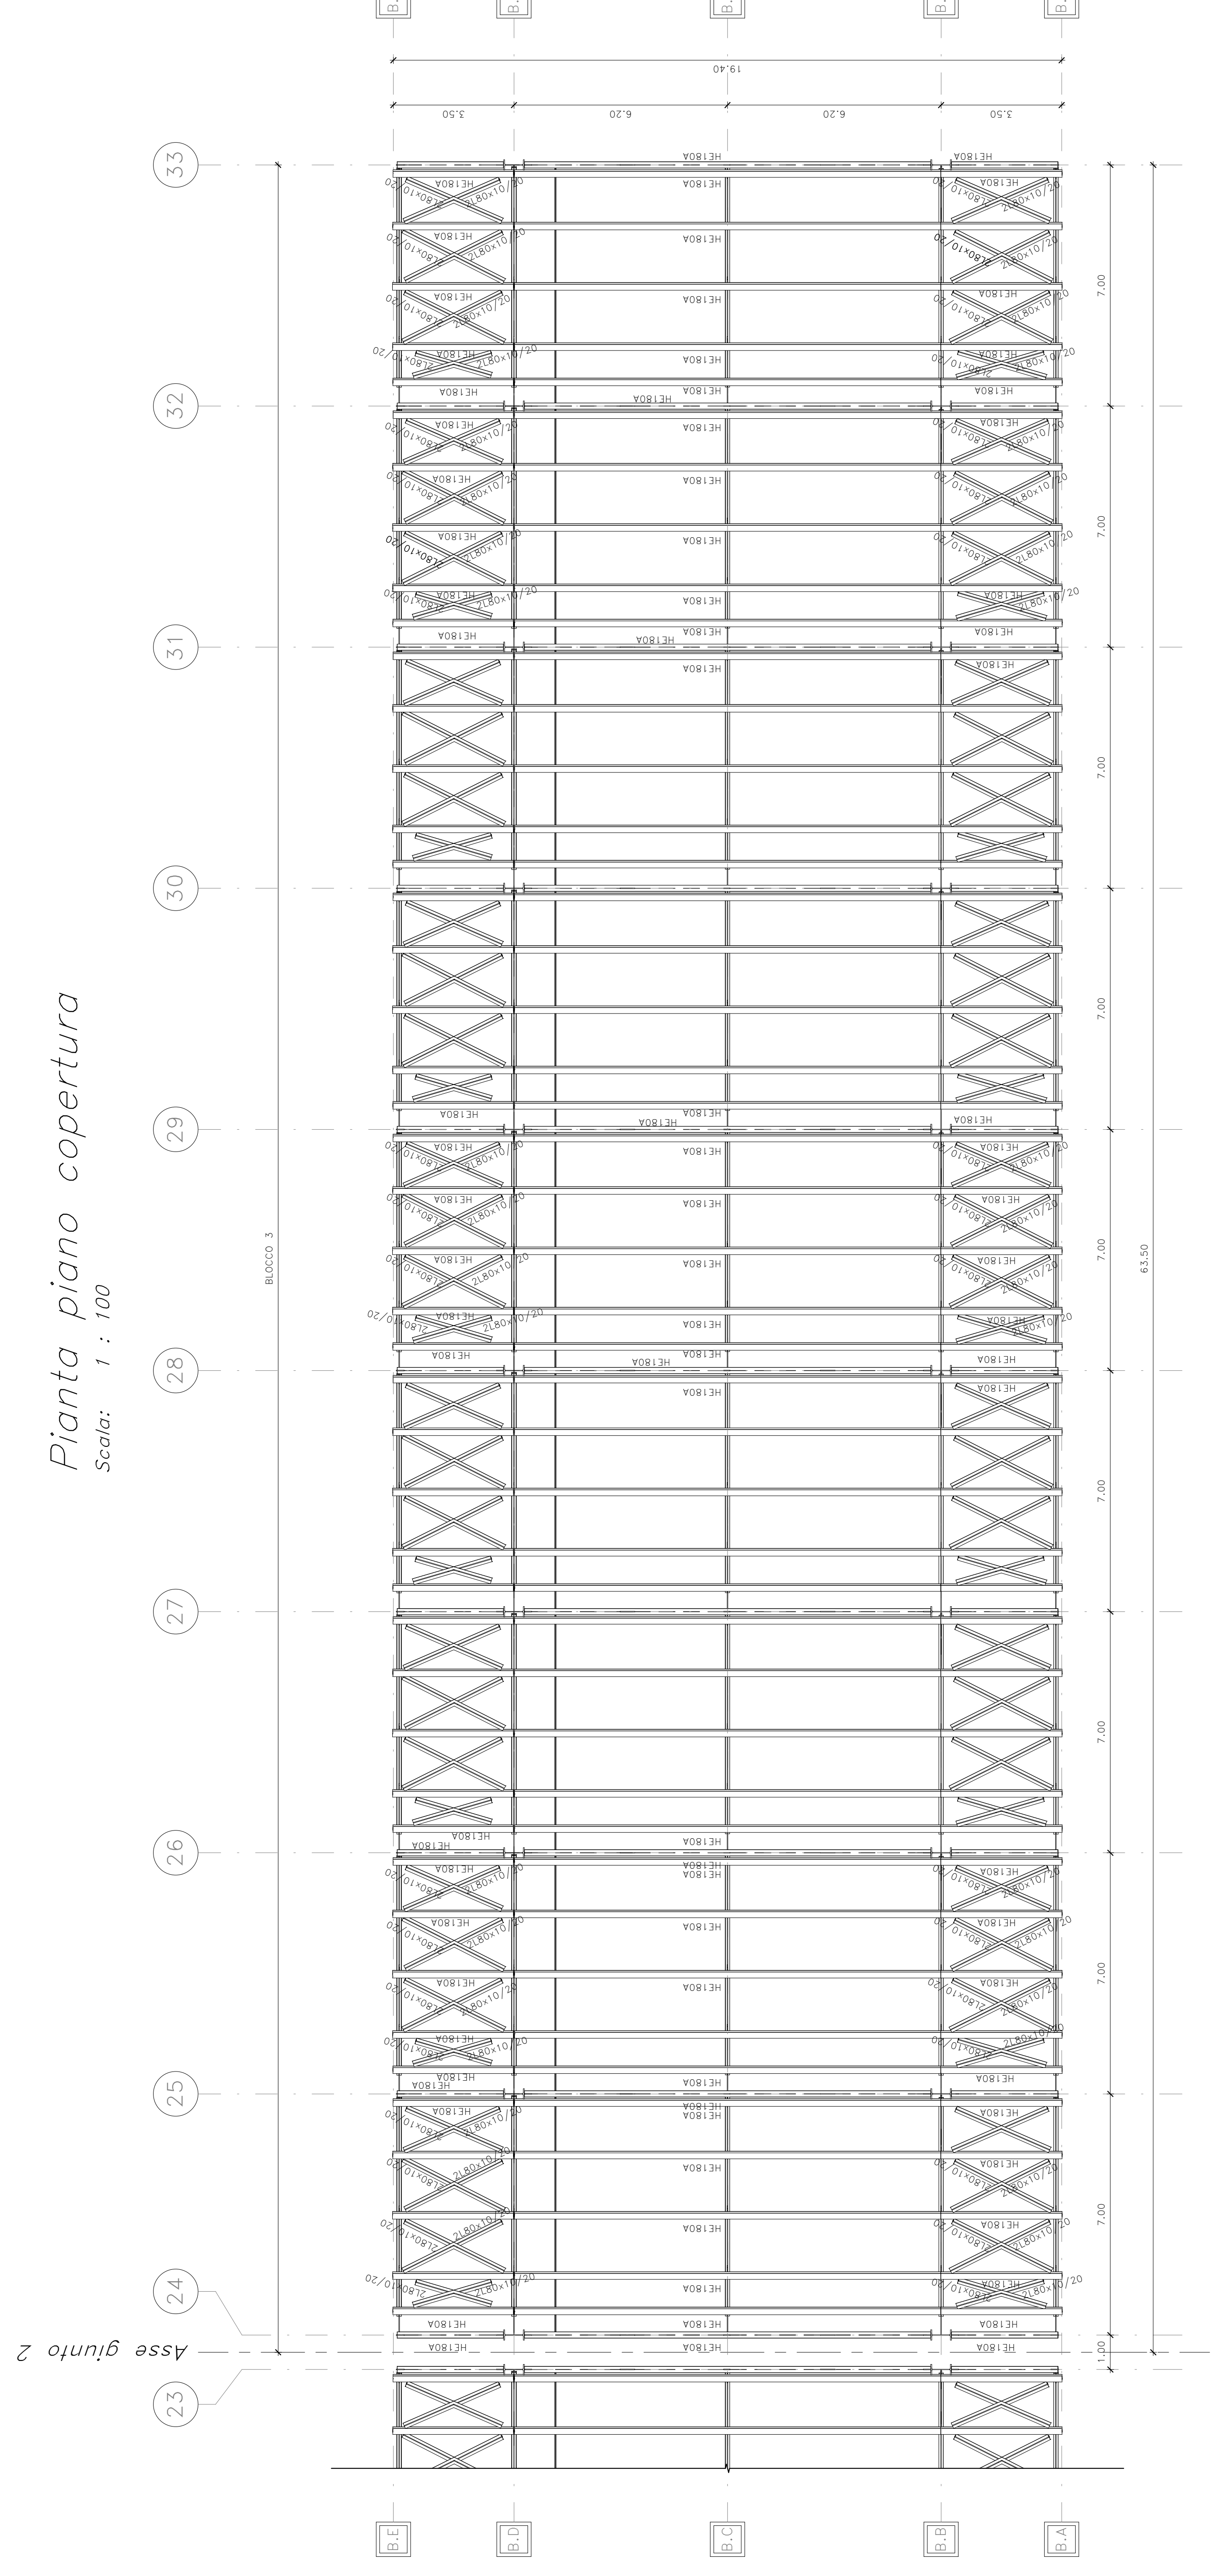

Keyplan  
Scala: 1 : 100

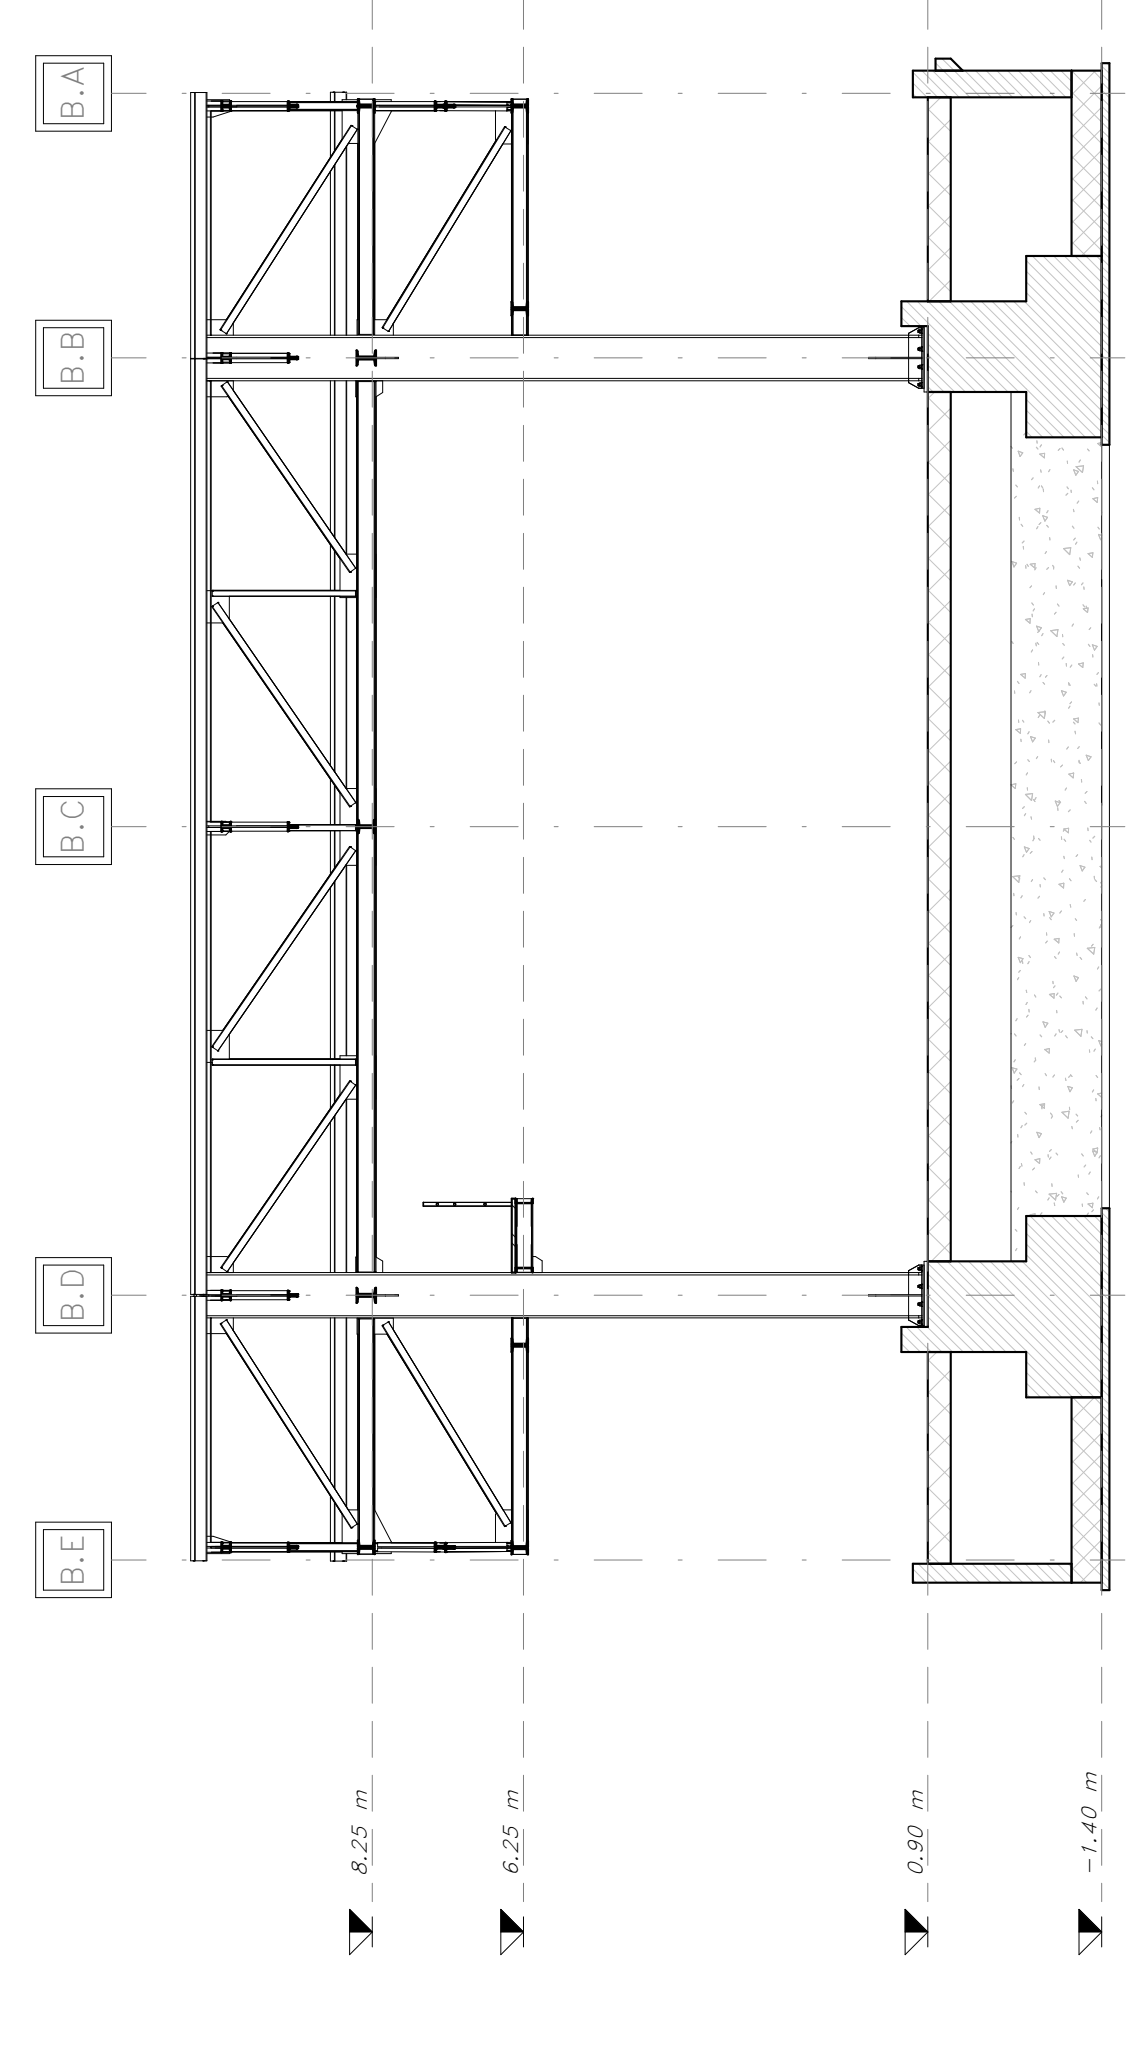

Vista assonometrica Keyplan  
Scala:

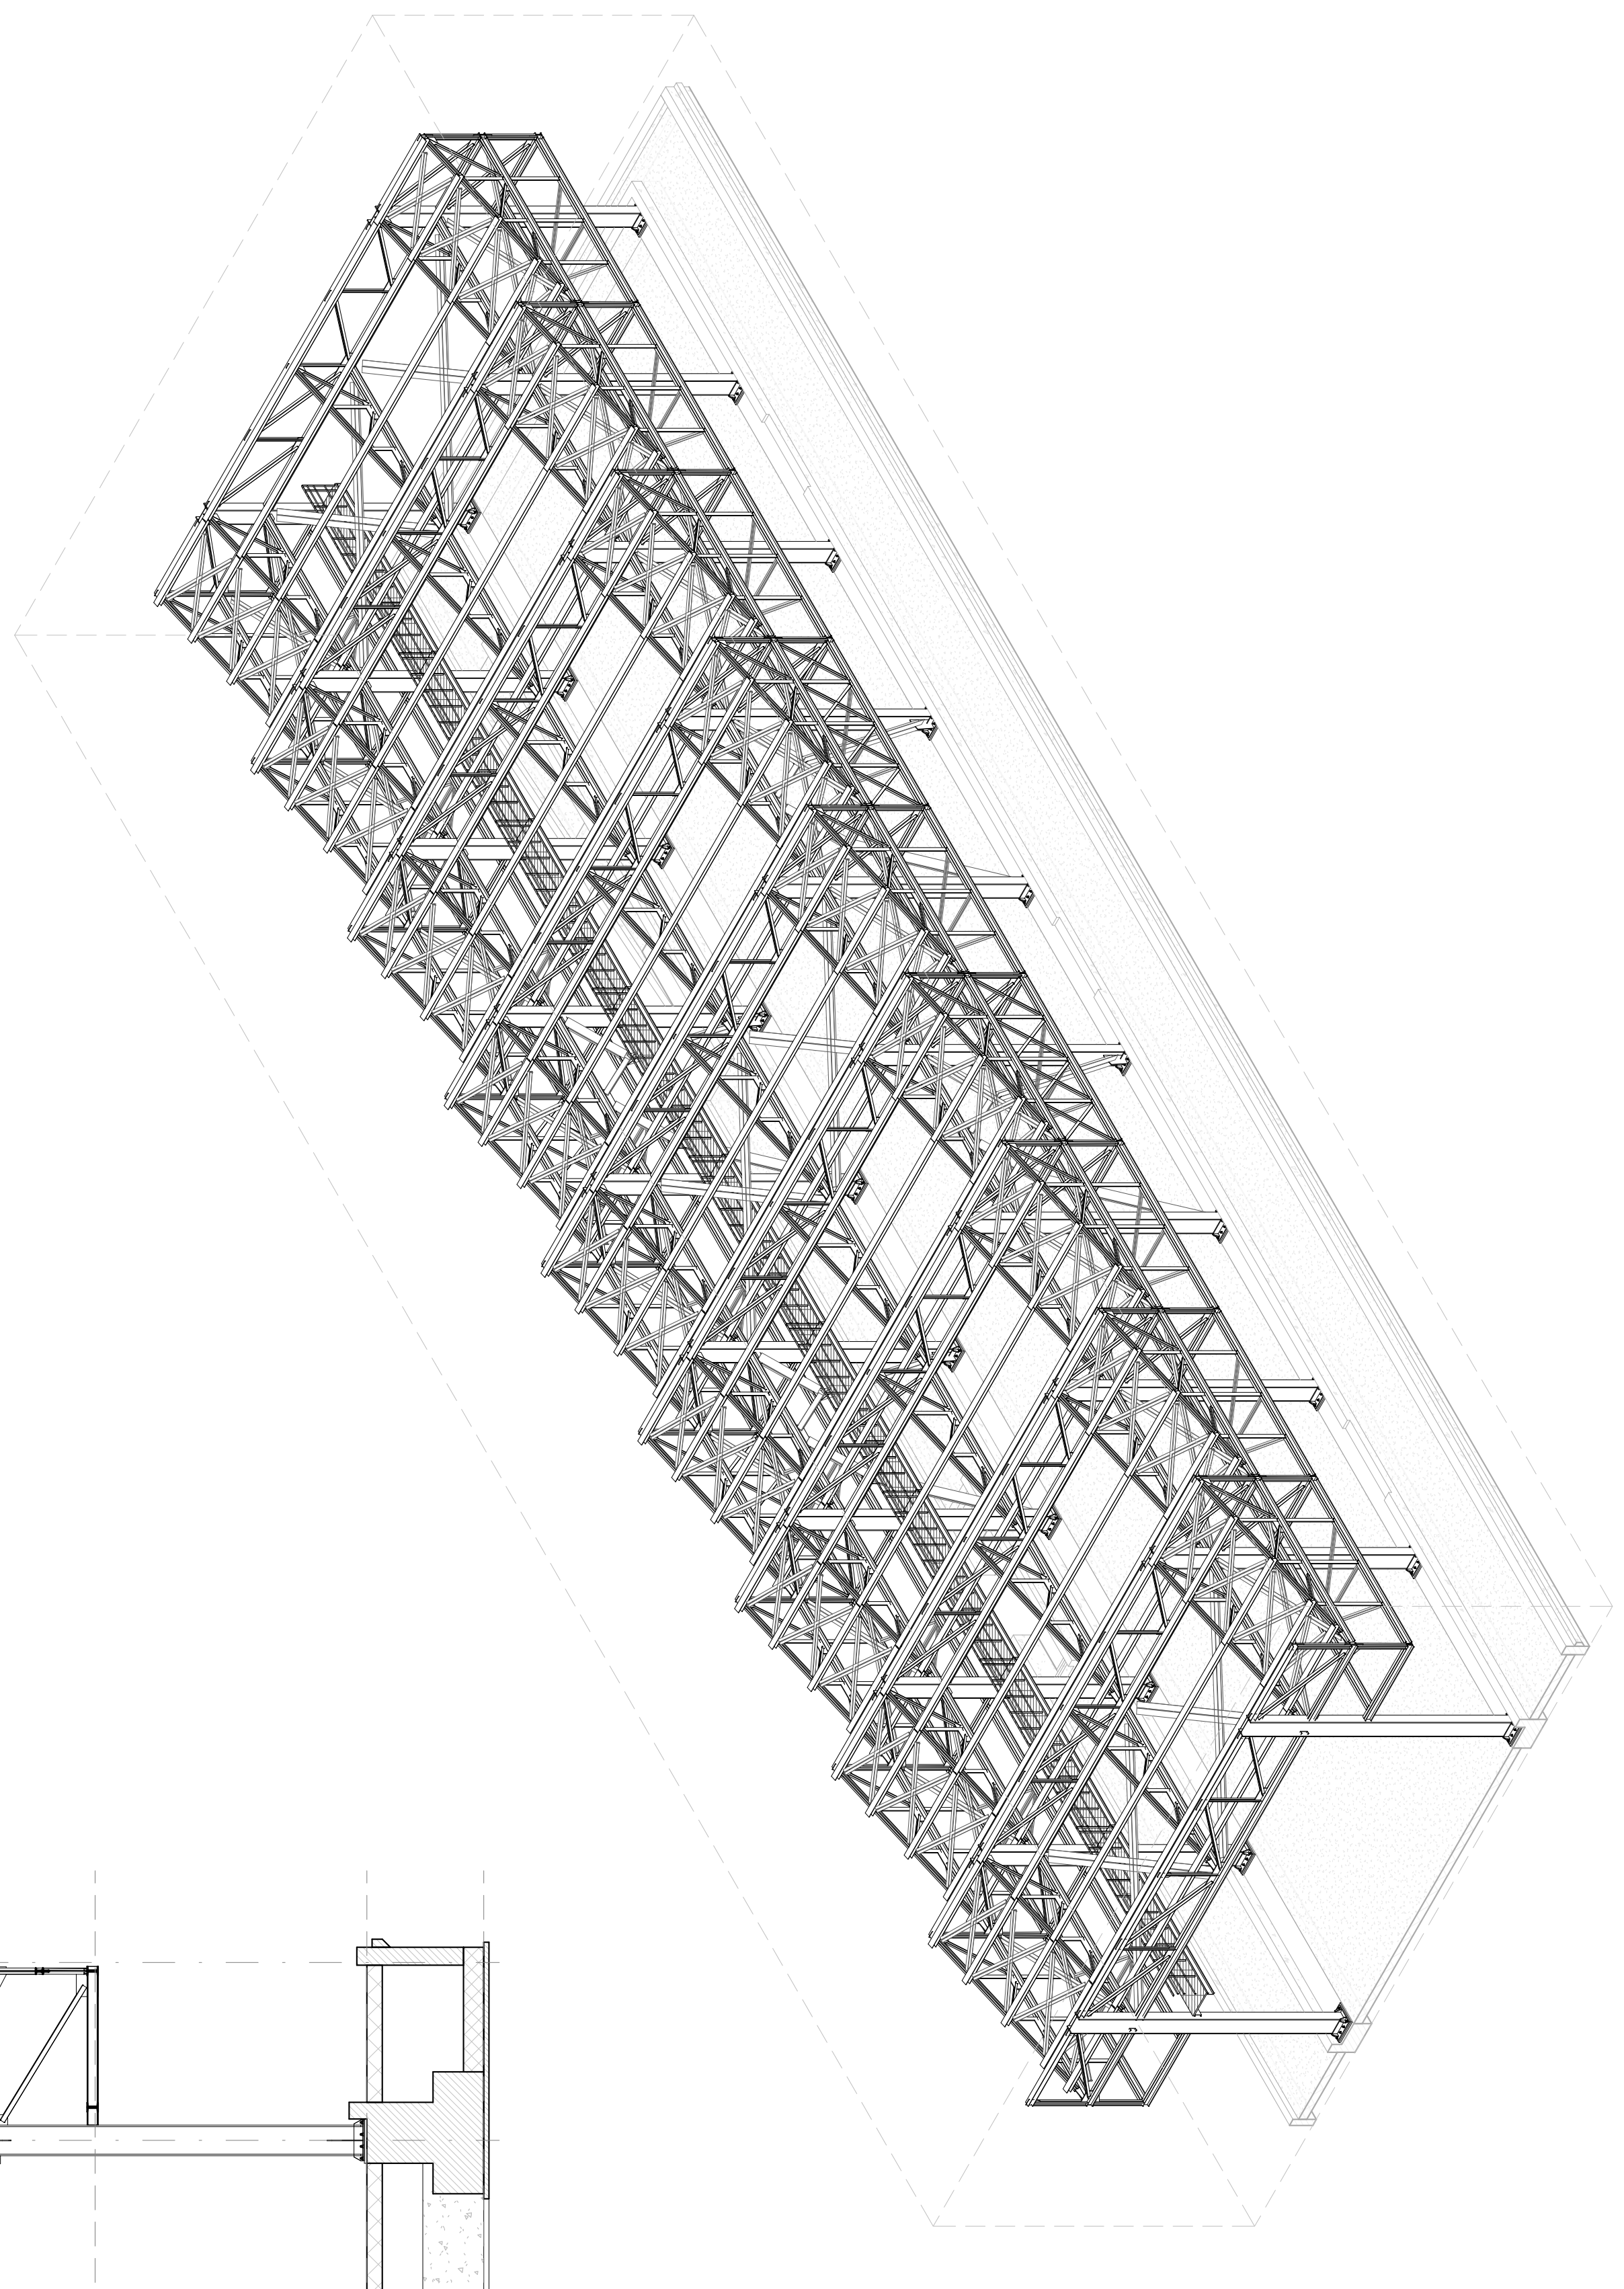


Tabella elementi strutturali partenti Ed. B - Blocco 3

Quantità	Categoria elemento	Completato	Tipi
50	1. Pila	16	80x8 / 20
50	2. Pila	21	80x8 / 20
78	2. Pila	21	100x10 / 20
40	2. Pila	20	200 / 20
40	2. Pila	20	250 / 20
10	2. Pila	20	250 / 20
50	2. Pila	16	80x8
43	3. Pila	20	100x10 / 20
77	3. Pila	20	200 / 20
1	3. Pila	20	250 / 20
1	3. Pila	21	100x10 / 20
1	3. Pila	21	200 / 20
1	3. Pila	21	250 / 20
54	3. Contrassegno Liv. 6.20 m	21	80x8 / 20
16	3. Contrassegno Liv. 8.25 m	21	100x10 / 20
144	3. Contrassegno Piano Copertura	21	80x10 / 20
155	8. Ancore	16	80x8
27	8. Ancore	16	200

COMITENTE: **RFI**  
RAIL INFRASTRUTTURE ITALIANE  
CORPO INTERVENTI FERROVIARI

PROGETTAZIONE: **ITALFER**  
INGEGNERIA

DIRETTRICE FERROVIARIA MESSINA - CATANIA - PALERMO  
NODO CATANIA

U.O. OPERE CIVILI E GESTIONE DELLE VARIANTI  
PROGETTO DEFINITIVO

INTERAMENTO LINEA PER IL PROLUNGAMENTO DELLA PISTA  
DELL'AEROPORTO DI FONTANAROSSA E PER LA MESSA A STI DEL  
TRATTO DI LINEA INTERESSATO.  
MACROFASE FUNZIONALE 2  
LOTTO 03

Capitolato di Lavori n. 4945 - MISURA FERRO-CATANIA  
Capitolato Liv. 6.20 e 8.25 m e piano copertura Corpo B 3di3

COMMESSA: LOTTO FASE ENTE TIPOLOGIA OPERANDOPUNTA PRODOTTO  
RS3H 03 D 09 BZ FA1500 008 A

REVISIONI:

Rev.	Descrizione	Elaborato	Data	Verificato	Data	Approvato	Data	Autografo Data
1		SAU						

REVISIONI:

Rev.	Descrizione	Elaborato	Data	Verificato	Data	Approvato	Data	Autografo Data
1		SAU						

SCALA: 1:100

RS3H 03 D 09 BZ FA1500 008 A

RS3H03D09BZF150008A.dwg