



Pianta piano terra

HL= 3.30

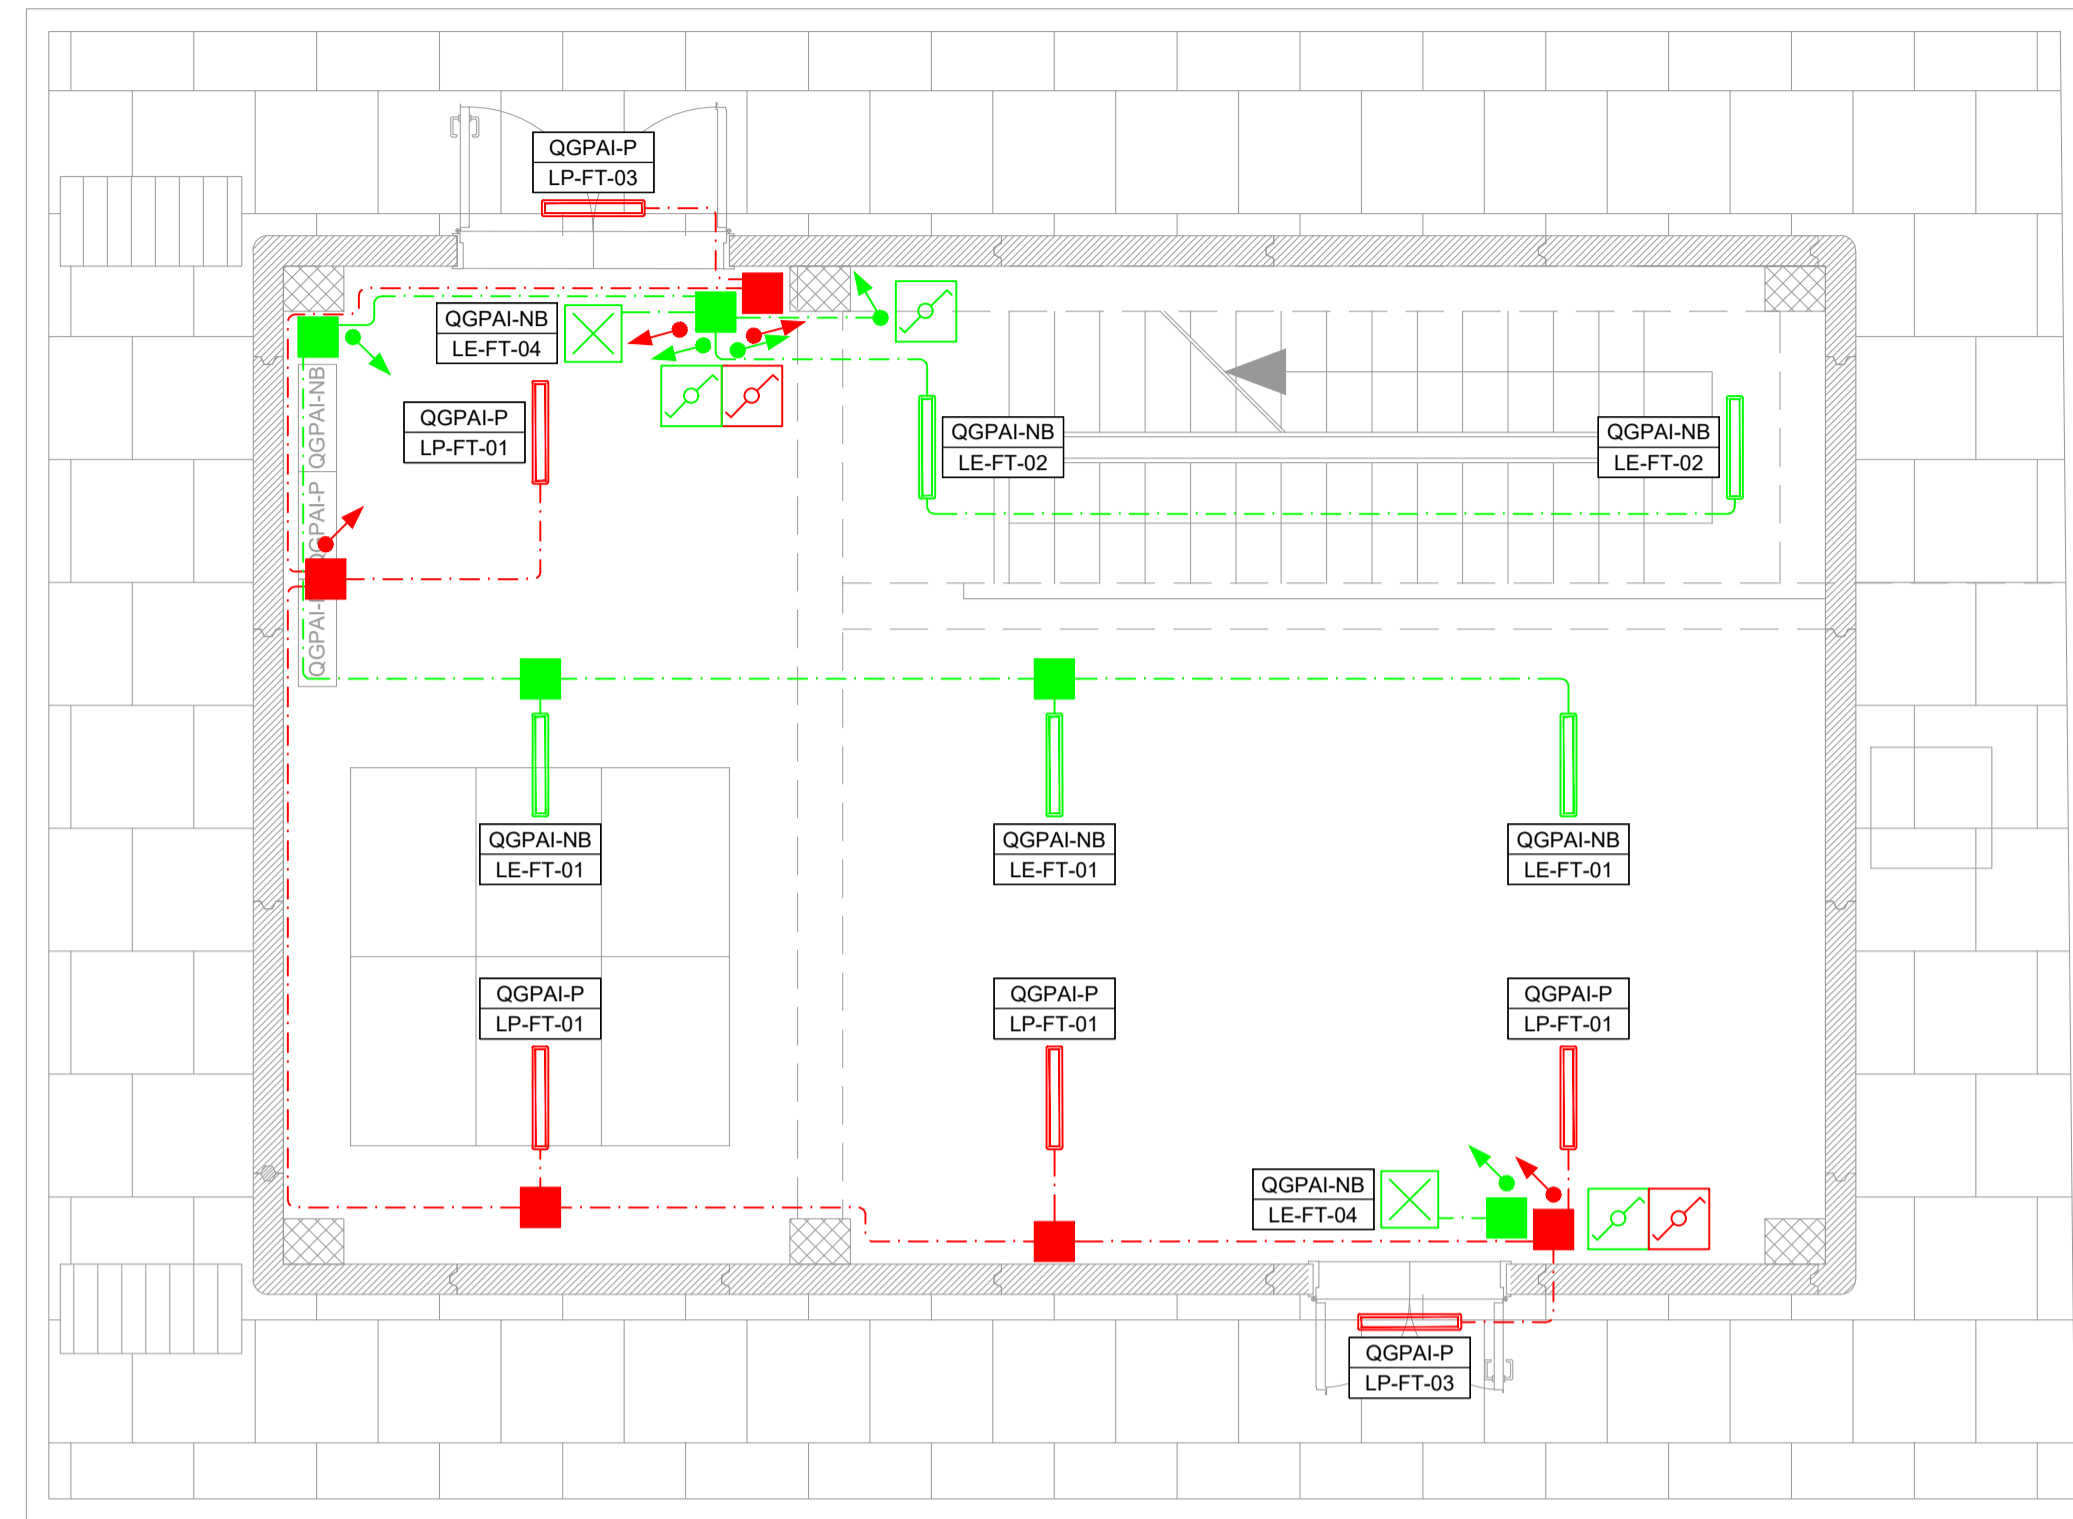

Pianta piano terra

HL= 3.30

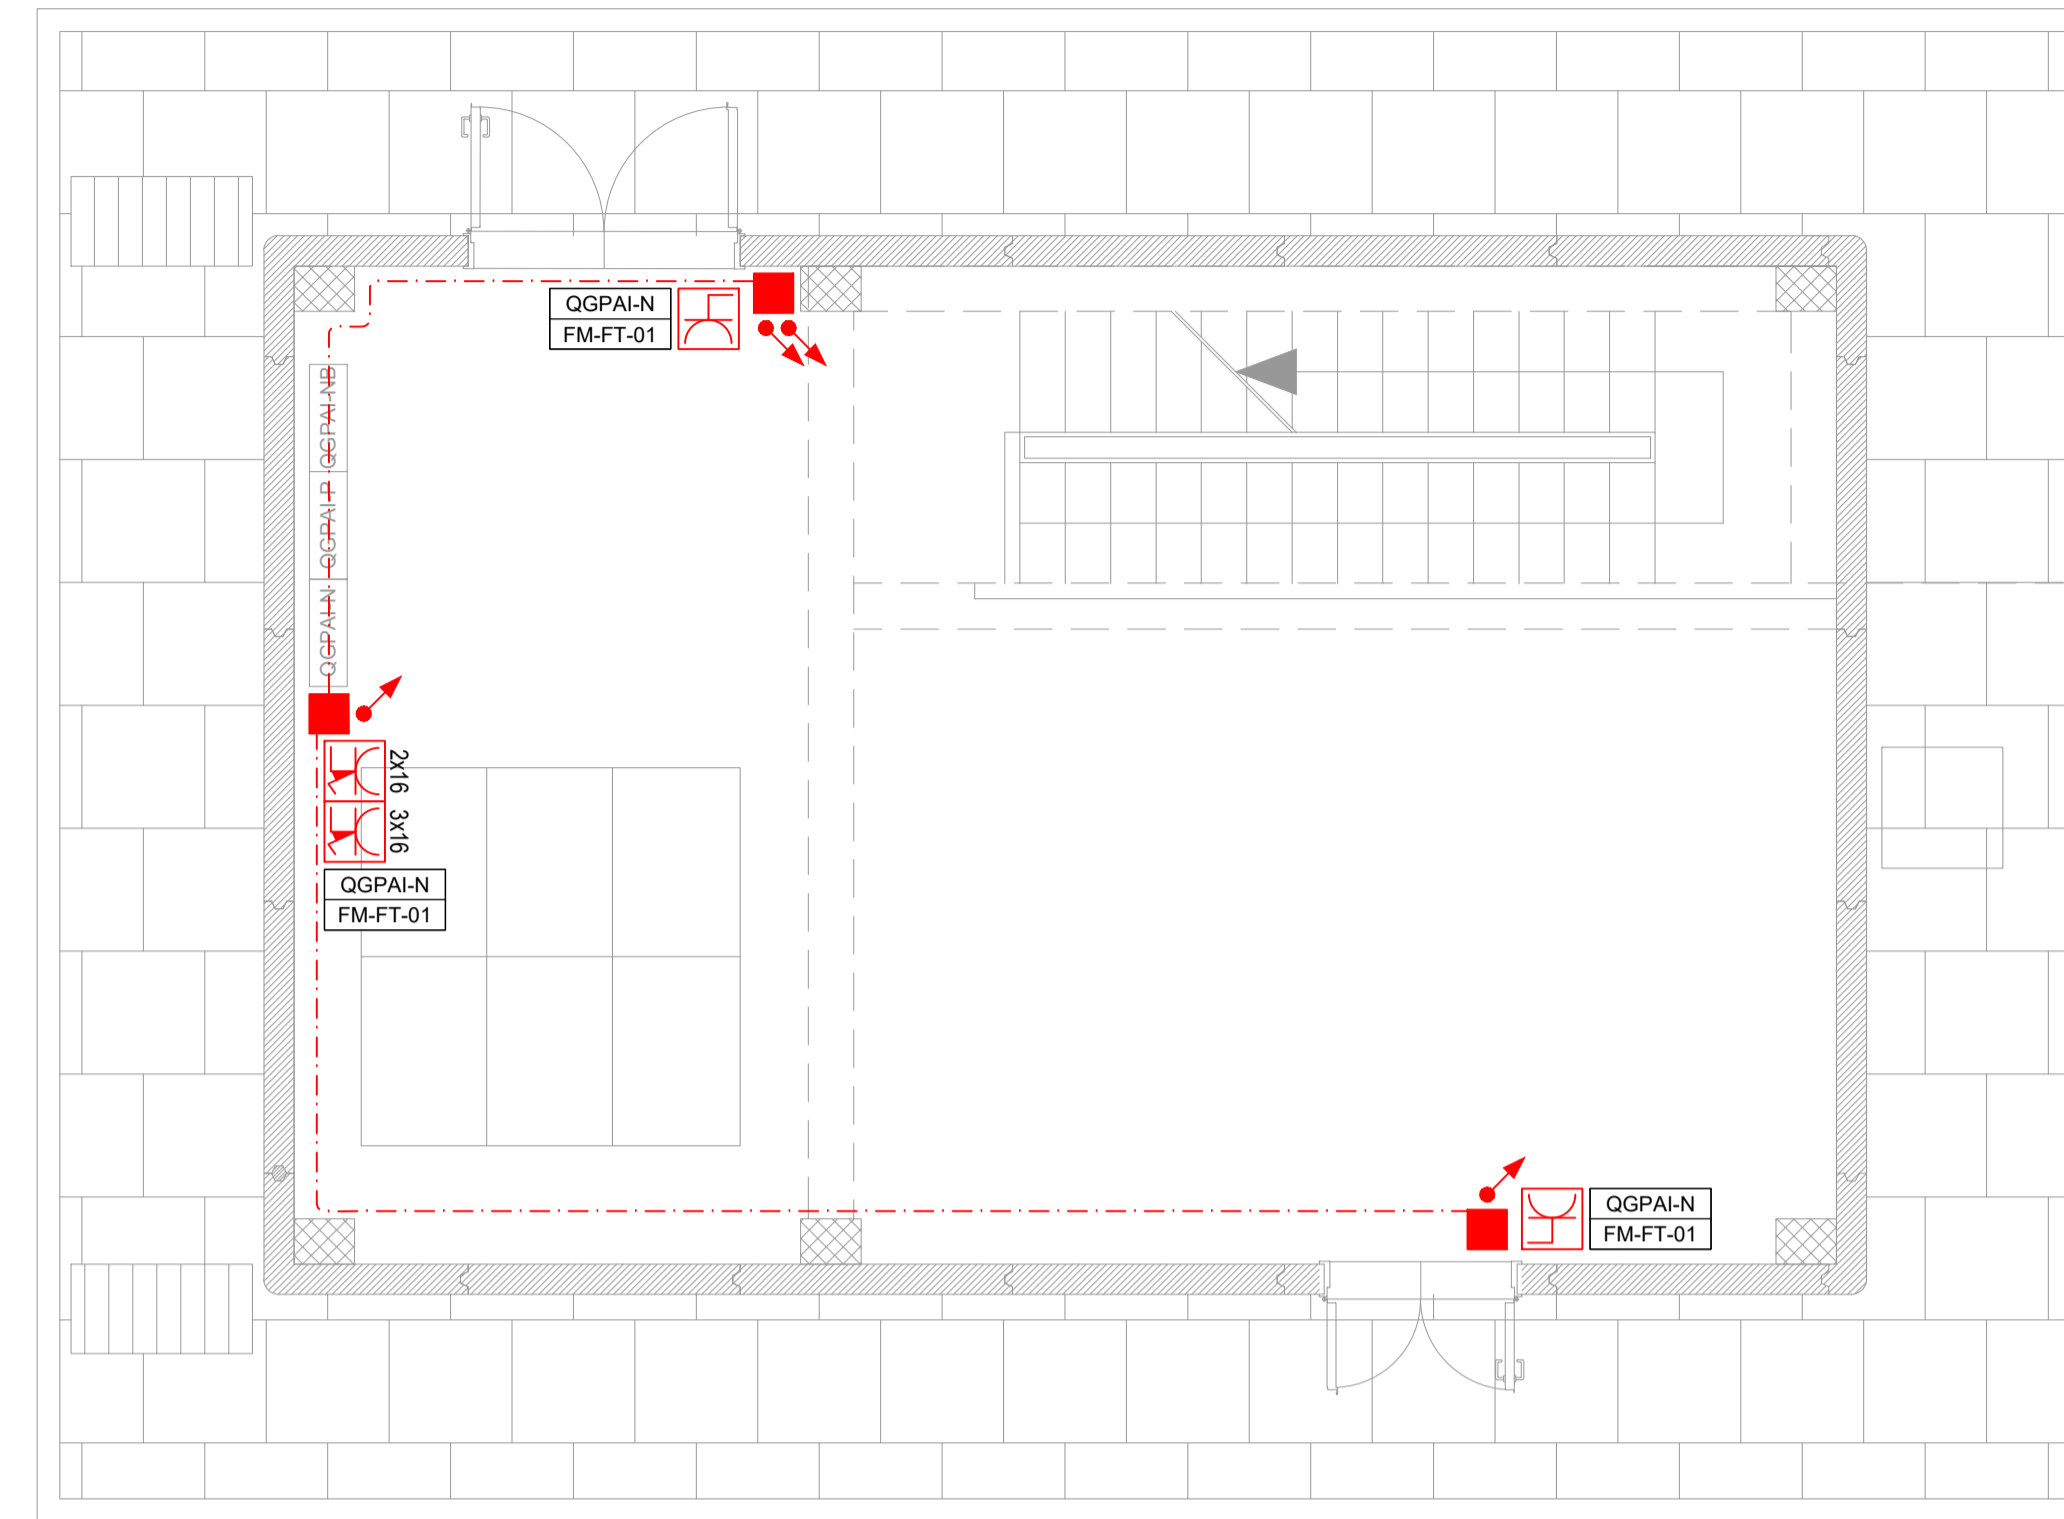

LEGENDA SIMBOLI IMPIANTI LFM		
Simbolo	Quan.	Descrizione
	18	Apparecchio illuminante per installazione tipo prevista da RFI DTC STS ENE SP IFS LF 163A, lampade LED 29W, grado di protezione IP65, IK08, classe di isolamento II, flusso luminoso 3193 lm, sistema di controllo ad onde convogliate, alimentate da generatore.
	3	Piafoniera di emergenza 12W a LED
	2	Interruttore unipolare per installazione in scatola porta frutto in resina IP 40 fissata a parete
	6	Deviatore unipolare per installazione in scatola porta frutto in resina IP 40 fissata a parete
	3	Presse 2P+T 16A 230V tipo P40 - Frutto in resina per installazione in scatola in resina IP40 da parete
	2	Gruppo prese industriali in materiale termoplastico per montaggio a parete composto da: 1 presa IP44 interbloccata CEE17 2P+T 16A 230V 1 presa IP44 interbloccata CEE17 3P+T 16A 400V
	50m	Montante salita/discesa
	18	Scatola di derivazione in lega leggera 100x100x50mm - grado di protezione IP55 - morsetteria classe II
	120m	Tubo in PVC Ø32mm per distribuzione secondaria circuiti di alimentazione


  

ETICHETTA D'IDENTIFICAZIONE DELLE APPARECCHIATURE	
	A: NOME QUADRO B: SEZIONE QUADRO C: TIPO DI APPARATO D: TIPO DI EDIFICIO/ISTRUTTURA E: PROGRESSIVO CIRCUITO

NOTA: in rosso gli apparati a servizio dei circuiti "Normale/Preferenziale"  
in verde gli apparati a servizio dei circuiti "No-break"


Pianta piano interrato

HL= 4.20

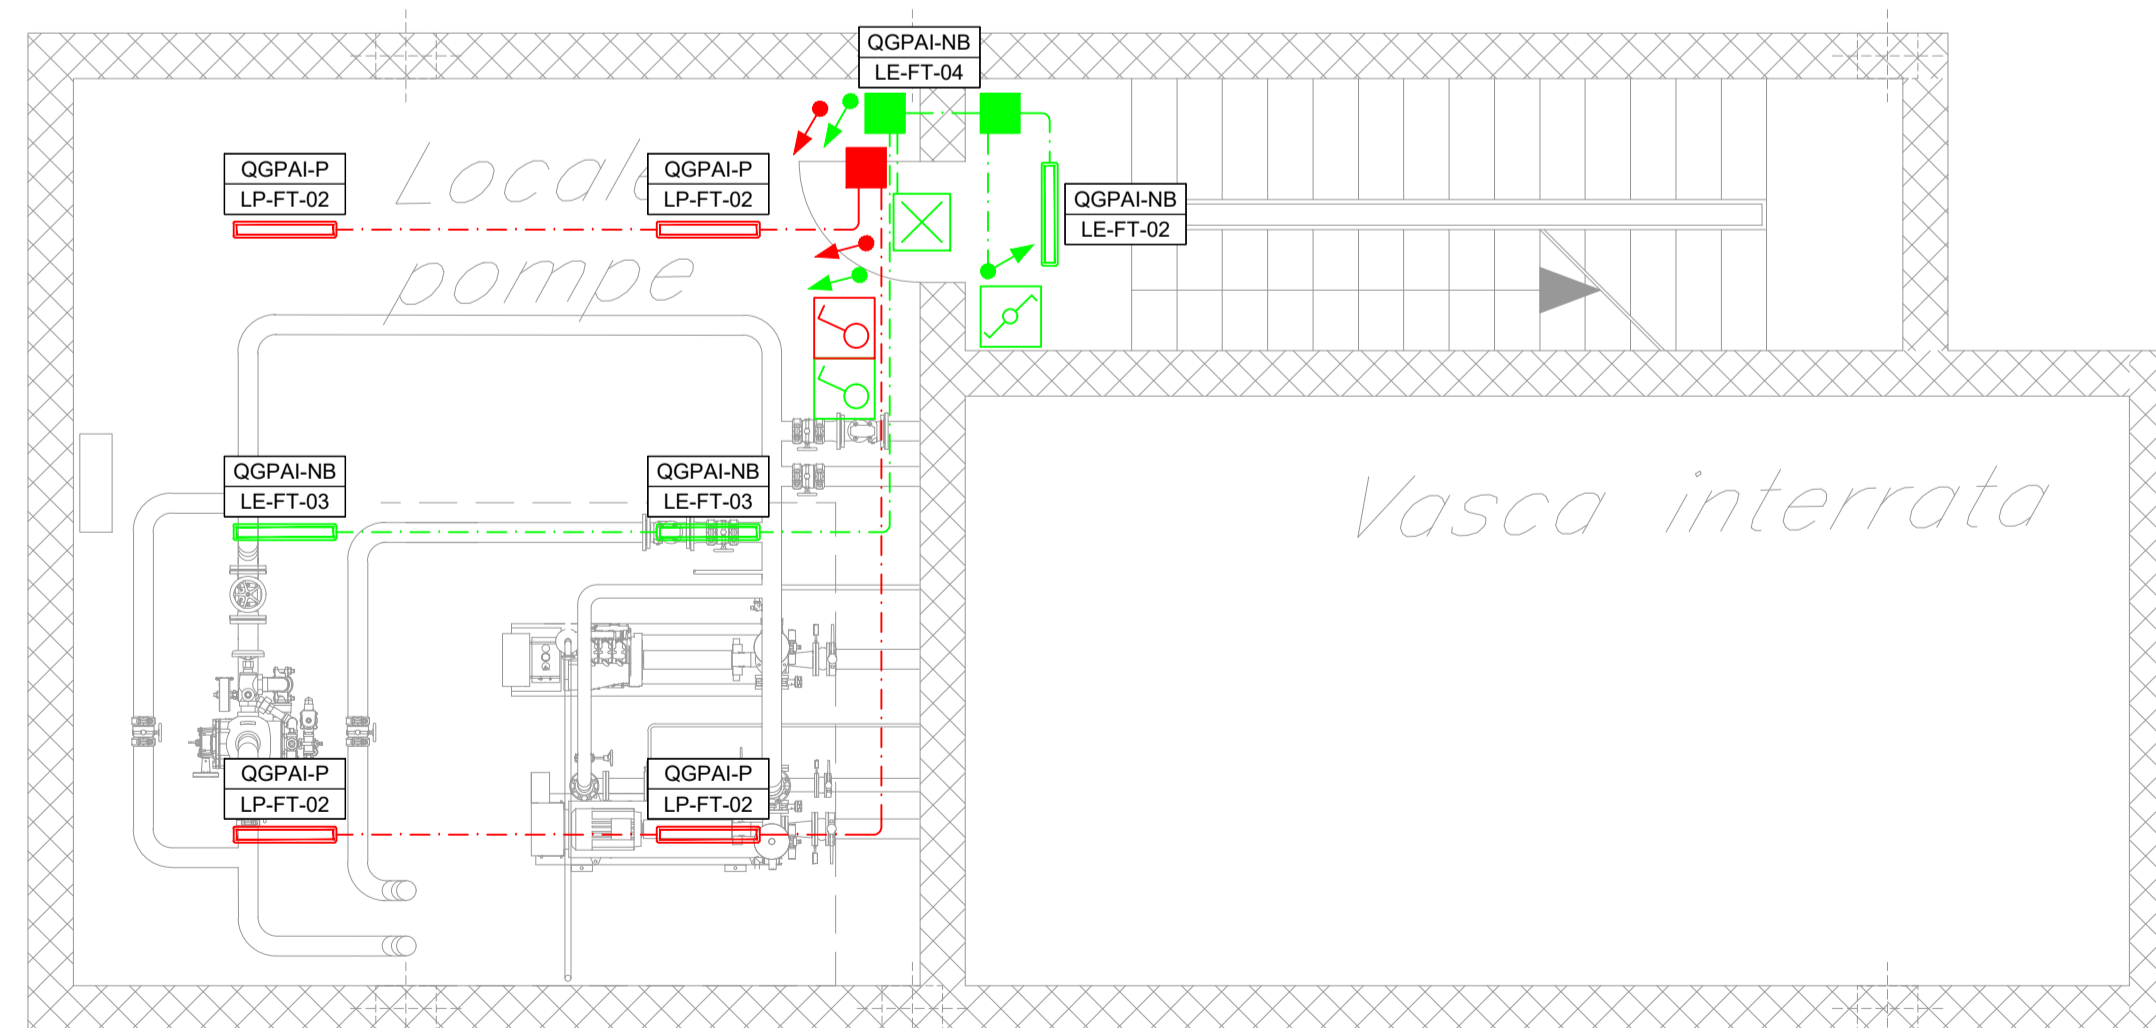

Pianta piano interrato

HL= 4.20

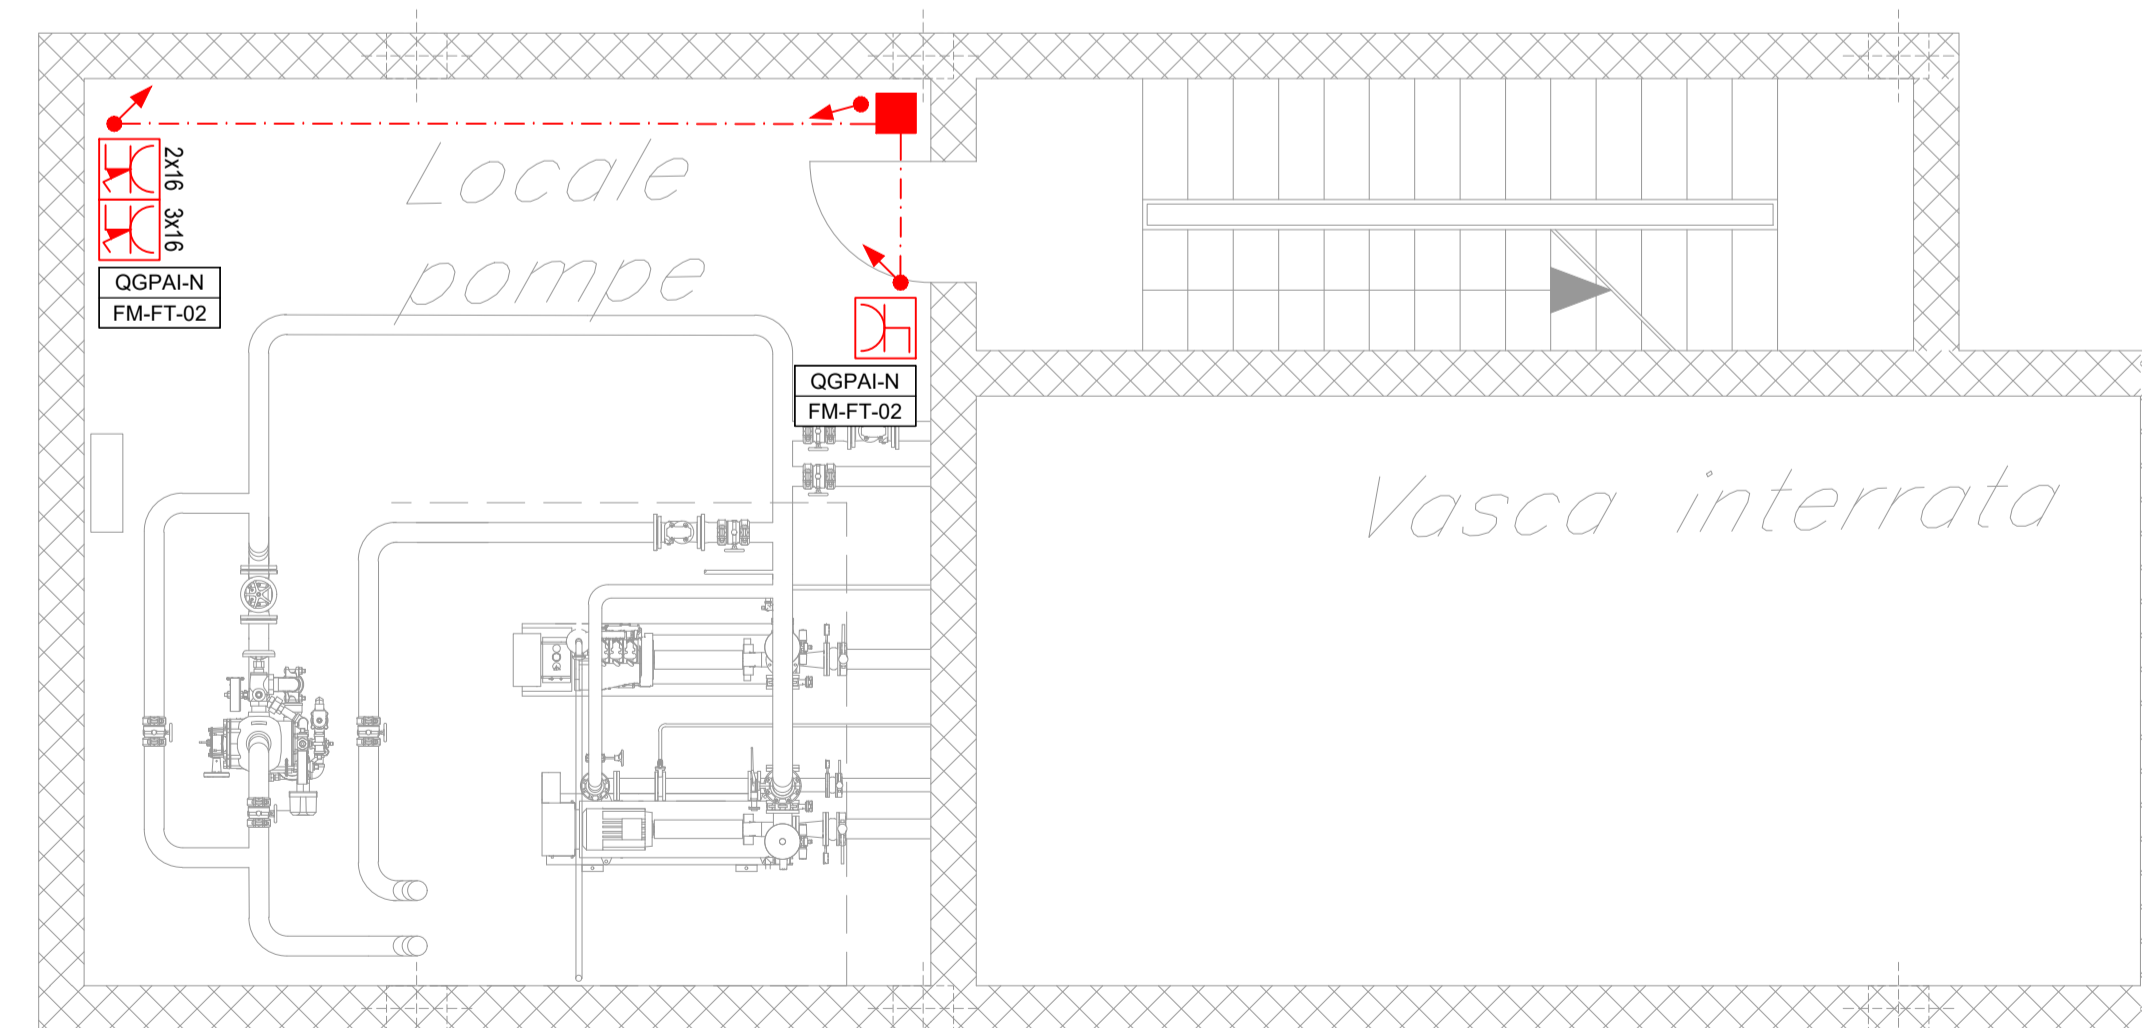

COMMITTENTE:  
 RFI  
 RETE FERROVIARIA ITALIANA  
 GRUPPO FERROVIE DELLO STATO ITALIANE

PROGETTAZIONE:  
 ITALFERR  
 GRUPPO FERROVIE DELLO STATO ITALIANE

DIRETTRICE FERROVIARIA MESSINA - CATANIA - PALERMO  
 NUOVO COLLEGAMENTO PALERMO - CATANIA

U.O. TECNOLOGIE SUD  
 PROGETTO DEFINITIVO  
 TRATTA CALTANISSETTA XIRBI - NUOVA ENNA (LOTTO 4A)  
 IMPIANTI LFM  
 GALLERIE  
 Galleria Salso  
 Piazzale di Emergenza - lato CT  
 Pianta e Sezione Fabbricato Pompe con disposizione cavidotti ed apparecchiature

SCALA:  
 1:50

COMMESSA	LOTTO	FASE	ENTE	TIPO DOC.	OPERA/DISCIPLINA	PROGR.	REV.
RS3U	40	D	67	PB	LF03D3	005	A

Rev.	Descrizione	Redatto	Data	Verificato	Data	Approvato	Data	Autorizzato Data
A	Emissione esecutiva	G. Disalvi	dic 2019	G. Ligato	dic 2019	A. Ballocca	dic 2019	A. Presta dic 2019

File: RS3U40D67PBLF03D3005A.dwg  
 n. Etab.: 67\_LF\_87