

Prospetto Nord-Est lato parcheggio
Scala 1:100

Prospetto Sud-Ovest

Sezione 4-4
Scala 1:100

h - ALTEZZA NETTA AMBIENTE
PA - PINTURA PAVIMENTO
U - DIMI (RA INADDET)

IMPIESSI

TIPOLOGIA MURATURA E FINITURE

[illegible]

	INFISSI
P1	Porta esterna blindata ad 1 ante in acciaio zincato e verniciato, dim. 80x230 cm
P2	Porta esterna blindata a 2 ante in acciaio zincato e verniciato, dim. 120x230 cm
P3	Porta esterna blindata, incombustibile, a 2 ante in acciaio

P4	Porta esterna blindata a 2 ante in acciaio zincato e verniciato con griglia di ventilazione in acciaio; dim. 160x230 cm	k-F
P4*	Porta esterna blindata a 2 ante in acciaio zincato e verniciato con griglia di ventilazione in acciaio; dim. 200x230 cm - "incombustibile"	
P5	Porta esterna blindata a 2 ante in acciaio zincato e verniciato con griglia di ventilazione in acciaio; dim. 200x230 cm - "incombustibile"	

polimerizzato cementizio poggiate su vespaio aereo vernicizzato con specchiatura in vetro antirifondamento dim. 120x230 cm	
vernicizzazione in gres porcellanato (30x30cm) posato su lastra, massetto (sp.6cm) e soletta armata con rete P6	Porta antincendio in acciaio zincato REI 120 a due battenti con serratura speciale e maniglione antipanico, dim. 240x230 cm.
vernicizzazione provvisoria in asfalto P7	Porta esterna con struttura in acciaio zincato e verniciato e montata su lamiera d'alluminio e niccolata con un battente con

CORDOLI		perimetro in lamiera srotata (o riciclata) con 4 di bulloni con serratura speciale e maniglione antipanico, dim. 1,20x230 cm.
elementi prefabbricati in calcestruzzo vibrato armato con elettrosaldati di Tipo 2 - Cordolo marciapiede	P11	Porta interna ad 1 ante in acciaio zincato e verniciato, dim.80x220 cm
Cordolo prefabbricato in conglomerato cementizio armato ricoperto con finitura antiscivolo e angolo smussato lato marci - Cordolo marciapiede h 25cm	P12	Porta interna in acciaio zincato e verniciato ad un battente, dim.90x220cm

FINITURA e RIVESTIMENTO PARETI	P3	Porta interna scorrevole in acciaio. dim.90x220cm
	P4	Porta interna blindata a 2 ante in acciaio zincato e verniciato, con serratura speciale e mangione antipanico dim.120x220 cm
	F1	Parete vetrata di sicurezza con caratteristiche isolanti termo-acustiche, composte da struttura portante in profilati

investimento in lastre in gres porcellanato naturale
mm 600 x 1.200 mm) con trattamento protettivo
antiscalfatura, spessore 11 mm, su struttura metallica e
ancoraggio a scomparsa, posate in verticale.

struttura cementizia idrofuga a tessitura civile fine e trattamento protettivo anti-graffiti + smalto murale acrilico a ad h. 2,30m struttura muri in calcestruzzo a facciavista, con trattamento protettivo anticracks, mediante applicazione nel cassero di strati elastici tipo Reckli 21/23 Tennessee o equivalenti.	F.1.1 Porta scorrevole in vetro temperato e stratificato a due ante con dispositivo antiripicco break out, dim. 180/360x220cm. Le vetrate saranno fornite di fasce sigillate a due diverse altezze (tra 800-1060 mm e i 1500-2000 mm) F.1.2 Porta esterna a battente in vetro temperato e stratificato ad un'anta (dim. 100x220 cm) e a due ante (dim. 180x220cm)
--	--

nedimento esterno in lastre di pietra tipo Sabucina, sp. 5 cm, con trattamento antisettico delle parti a vista, applicato mediante idoneo intonaco di malta bastarda armata con rete fibrocalceolata 20X200 Ø6 collegata alla struttura portante esistente, con ancoraggi in acciaio inox secondo UNI EN 124-1/2	F2 Parete vetrata di sicurezza con caratteristiche isolanti termico-acustiche, composta da struttura portante in profilati a taglio termico in acciaio zincato verniciato tinti ottone e copertine esterne in ottone e specchiature costituite da doppi vetri temperati e stratificati di sicurezza, aventi tra loro una intercapedine di sp. 16 mm riempita con gas argon al 90 %, lamine temperate e stratificate di cristallo float AR 1
---	--

vestimento esterno in lastre di pietra tipo Sabucina, sp. 5 cm, in percentuale di foratura pari al 18%, con trattamento idrorepellente di latta a vista, applicato mediante idoneo canonico di malta bastarda armata con rete elettrosaldata	trattamento bassorecettivo, con distanziatori isolati, finitura solare inferiore al 35%. Classe Zb2 EN12600. Le vetrate saranno provviste di fasce sigillate a due diverse altezze (tra 800-1050 mm e i 1500-2000 mm)
co200 06 collegata alla struttura portante retrofissa, con corredi in acciaio inox secondo UNI 11714-1/2	F.2.1 Parete vetrata di sicurezza composta da struttura portante in profilati in acciaio zincato verniciato e specchiature costituite da due vetri temperati a doppio foglio di sicurezza

vestimento realizzato in pannelli di lamiera piana liscia di alluminio verniciato su sottostuttura metallica. vestimento esterno in pannelli in lamiera piana profilata area aperta 51%, di alluminio verniciato su sottostuttura metallica. conco grezzo con malta fine di calce spenta e pozzolana	lastra temperate e stratificate di cristallo float 66.1, trattamento bassoemissivo, con distanzatore isolato, fattore solare inferiore al 35%. Classe 2d2 EN12600. Le vetrate saranno provviste di fasce sigillate a due diverse altezze (tra 800-1050 mm e i 1500-2000 mm) Finestra blindata a vasistata in acciaio zincato con caratteristiche antiriflesso e vetro antirifondamento. Le
---	---

sta a bruciato, infine con sovrastampato strato di circa 2mm matto per stucchi, levigato e liscio, completato con strato di pitturazione ecoativa a due riprese contenente sfianze fotocatalitiche e fissativo (primer) di sottopondo a acrilico.	maniglie e le cerniere sono in tinta con le porte
senza accensione al fuoco a base di vermiculite, dato in un pannello di acciaio inossidabile, con cerniere in acciaio inossidabile, con cerniere in acciaio inossidabile.	F4 Copertura vetrata modulare con profili di alluminio a taglio termico. Configurazione con vetrocamera basso-emissivo (T < 1,80 W/m²K) stratificato temperato con vetro esterno float (ST+3ST), a isolamento termico con sicurezza per rottura aerea - Trasparenza 92%.
F4.1 Copertura vetrata modulare con profili di alluminio a taglio termico. Configurazione con vetrocamera basso-emissivo (T < 1,80 W/m²K).	F4.1 Copertura vetrata modulare con profili di alluminio a taglio termico. Configurazione con vetrocamera basso-emissivo (T < 1,80 W/m²K).

base a resina traspirante, impermeabile, non appiccata, idonea alla resistenza al fuoco di 120 minuti	stratificato termopico con vetro esterno fotovoltaico (BT+FT), a ancoramento ad innescamento con sicurezza post rottura all'evento - Trasparenza 20%
monaco liscio per interni smieggiato con idropittura a base resina epossidica e rete in fibra di vetro portaintonaco.	F4.2 Copertura vetrata modulare con profili di alluminio a taglio termico. Configurazione con vetrocamera basso-emissivo (T = 1,20 W/m²K) stratificato termopico con vetro esterno fotovoltaico (BT+FT), a ancoramento ad innescamento con sicurezza post rottura all'evento - Trasparenza 30%
vestimento in lastre di gres porcellanato dim. 600x1000 mm di colorazione assimilabile al RAL 501 per un H totale di 210/0 cm, con anellette color inidonee collegate a profilo di	Co1 Cancello esterno composto da una struttura e pannelli in

C1	lamiera di acciaio zincato verniciato. Dispositivo per l'apertura e chiusura, serratura di sicurezza e caratteristiche antintrusione classe 2 dim variabili.	
	OPERE METALLICHE	
	Corrimano doppio compresi i supporti, Ø40 mm sp. 2mm, in acciaio inox.	

attivo anticorrosione. Incollato e ancorato con apposite piastre in acciaio inossidabile.	C2	Parapetto banchine con montanti in acciaio inox spazzolato, corrimano tubolare e pannelli in lamiera microforata in acciaio inox. (3KN/m)
MURATURE	C2.1	Parapetto in alluminio e vetro, con doppio corrimano Ø40 mm., in acciaio inox.Classe 1b1 (3KN/m)
rete esterna a secco, con orditura in acciaio zincato con trattamenti elettrolitici fosforati, porta ai carichi, resistenza statica all'azione sismica, Jansen/Steeltec tecnica L.L.02	C3	Lamiera in acciaio zincato per scossalina gronda e carter di bordo, spes. 8/10 mm.

C4	Lamiera in materiale composito tipo Alucobond per accessoria gronda e carter di bordo
C5	Discedente Ø 100 mm in lamiera di acciaio zincato preverniciato con parafulmine
C6	Grigliato elettroforoso orizzontale rifinito e bordato, trattato con ossidazione e verniciatura, dentellato doppio e

zontali per murature in zona sismica.	
muratura in blocchi cavi prefabbricati in calcestruzzo compresso cavi leggeri, sp. 20cm, con idonei rinforzi verticali ed zontali per murature in zona sismica.	C7
mezzetraccia in blocchi forati di conglomerato di argilla pansa, sp. 12 cm.	C7.1

GIUNTI E SOGLIE	C8	Griglia lineare spezzata in acciaio zincato sp. min servizi igienici
unto in alluminio a pavimento idoneo per il o di pavimentazione	C8.1	Larmiera striata a chiusura delle canalizzazioni a pavimento
unto in alluminio a parete	C9	Zoccolo con carter di acciaio zincato verniciato h=10 cm, sp. 20/10
oglia in lastre di pietra locale, sp. 5 cm con superfici	C10	Sistema anticaduta di tipo C conforme alla norma UNI1578-2015 (ex tipo C EN795-2012). Linea vita,


completata.		completata di punti di ancoraggio singoli.
pioggia metallica in acciaio zincato e verniciato	C11	Sistema anticaduta Passerella sicurezza (Classe2-UNI EN 516) con ancoraggio di sicurezza
ASCENSORI		
piano elevatore tipo 2, ad azionamento elettrico, vano e cabina panoramica con porta open piano.	C12	Carri metallici con sottostruttura dedicata costituito da lamiera di acciaio trattata con ossidazione e verniciatura per incasso luci e passaggio impianti.
piano elevatore tipo 3, ad azionamento elettrico, vano in		

latina e cassetto pannello, 2 cassetti, con una porta in piano, porte in cristallo naturale antiscalfiamento.	C13	Sedia metallica a poli per manutenzione copertura con di gabbia di protezione
ARREDI		
acciaio lineare in conglomerato cemento con superficie liscia e liscia sulla parte della seduta.	A3	Panchina ergonomica in acciaio inox completa di fianchi e braccioli interni. Dimensioni 220x70 cm
stino portarifiuti in acciaio zincato e verniciato a tre	A4	Portabiciclette in acciaio zincato a caldo e verniciato RAL

interiori su sostegno tubolare.	con tubi biarcuati curvati.
LEGENDA MATERIALI SISTEMAZIONI ESTERNE	
vimentazione realizzata con sistema stabilizzante in avere fibrorinforzato (del tipo Levostab 90 o similare) da portare e stendere con vibrofinitrice stradale, sp. 10 cm	L1e Cordolo marciapiede in pietra da taglio dim. cm10x25
vimentazione drenante in masselli autobloccanti di cls	L2e Cordolo prefabbricato in c.a.v.

vi con terreno vegetale	BH	Servizio per disabili motori in pietra, sp. 5 cm.
rimimentazione in pietra ricostituita formato 100X50 cm estrali su sabbia, sp. 90 mm. Lavorazione delle superfici in boccia d'ard.	Pr	Formazione e semina prato con miscuglio di semi selezionati su zolla di terreno vegetale
rimimentazione stradale in asfalto	Ga	Protezione sberatura con griglia metallica a corona circolare in acciaio zincato

di verniciatura saranno effettuati secondo circolare FS 44v;
 i cancelli delle scale e rampe interne alle stazioni fermate saranno dotati di manico/tebli per disabili visivi
 le porte P sono dotate dotati di maniglie antipanco, caratteristiche antirivolo e apparecchiatura chiudiporta automatica
 i sedili sono coperti con sigillo porta-polverizzazione - In tutte le pavimentazioni vanno previsti i giunti di frazionamento

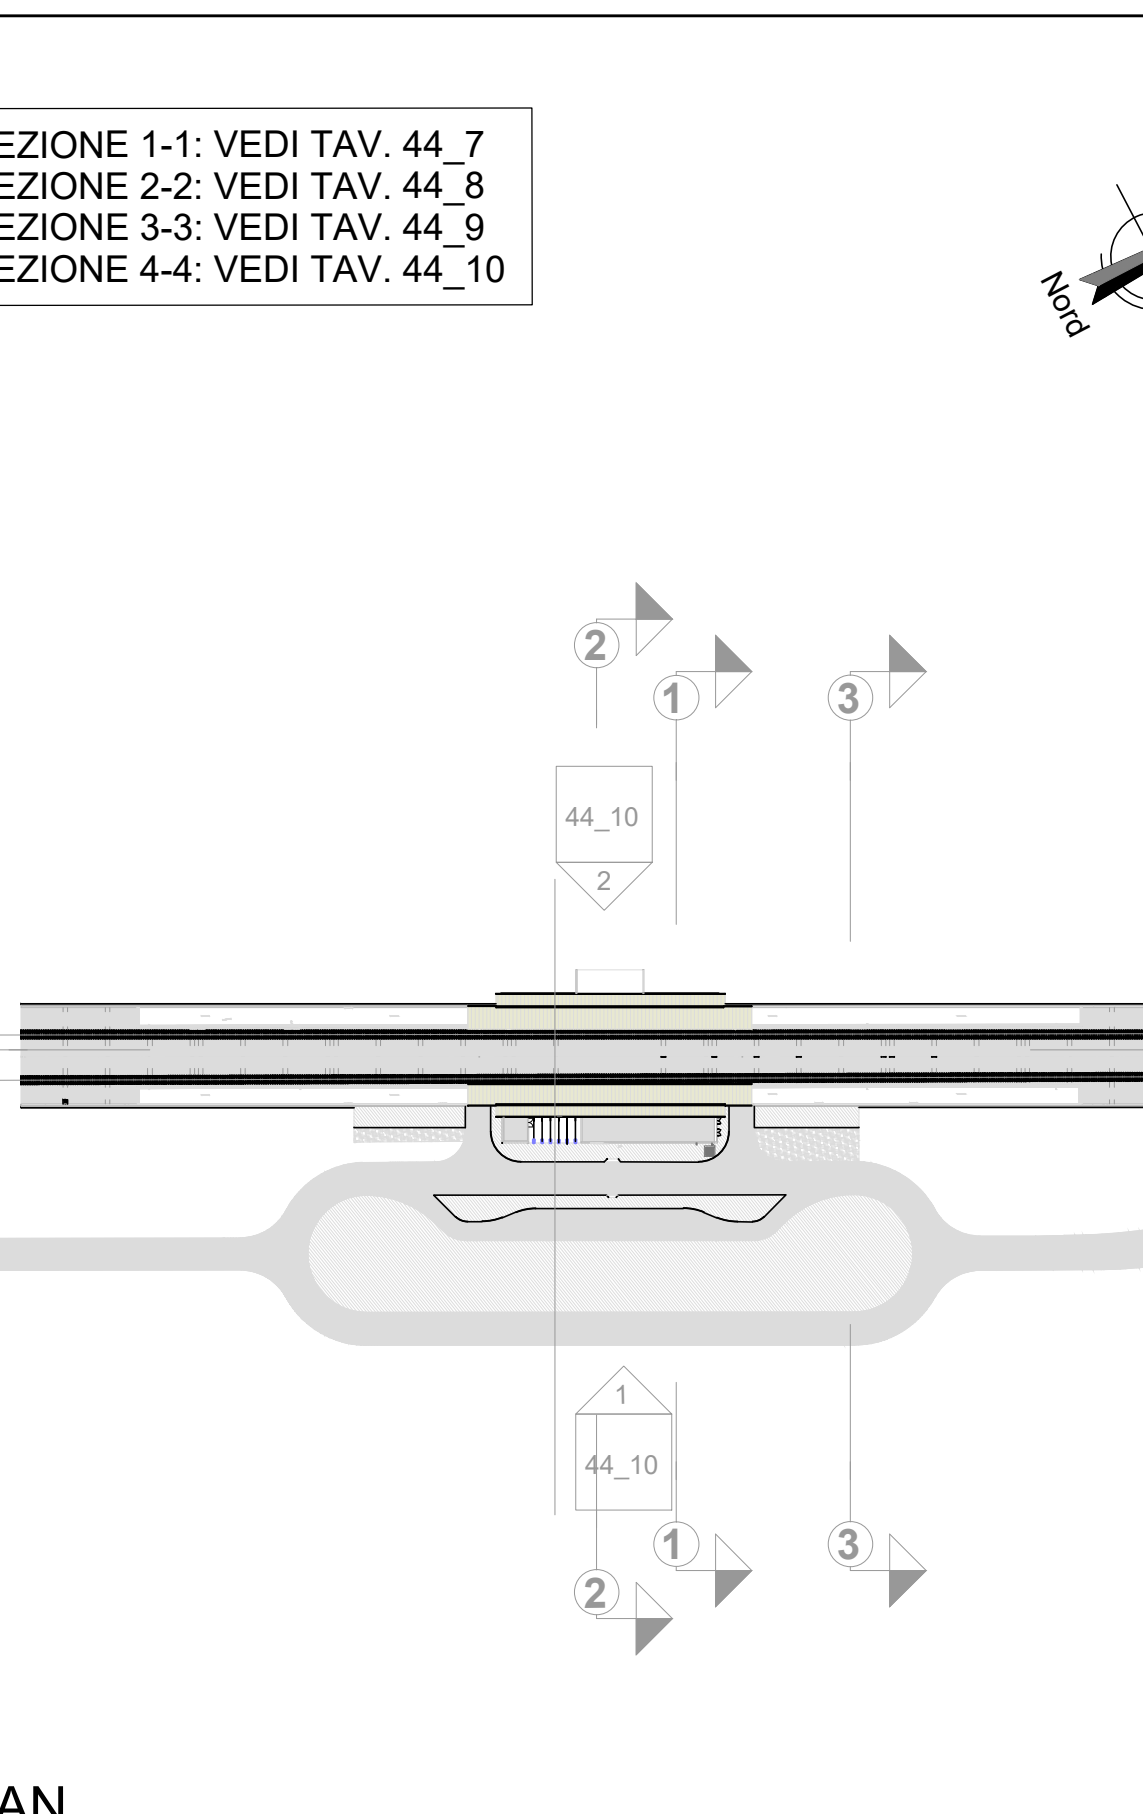

K-PLAN

COMMITTENTE:

 **RFI**
RETE FERROVIARIA ITALIANA

PROGETTAZIONE:



U.O. ARCHITETTURA, STAZIONI E TERRITORIO

PROGETTO DEFINITIVO

DIRETTRICE FERROVIARIA MESSINA - CATANIA - PALERMO
NUOVO COLLEGAMENTO PALERMO - CATANIA

ADDOPPIO TRATTA FIUMETORTO - LERCARA DIRAMAZIONE OTTO 1+2

	SCA
--	-----

IMMESSA	LOTTO	FASE	ENTE	TIPO DOC.	OPERA/DISCIPLINA	PROGR.	REV.

S	3	Z	0	0	D	4	4	P	A	F	V	0	2	0	0	0	0	4	B
Rev.	Descrizione	Redatto	Data	Verificato	Data	Approvato	Data	Aut.											
1	...	Libera		A. Pastora		A. Barico													

A	Emissione esecutiva		gen. 2021		gen. 2021		gen. 2021
B	Emissione esecutiva (aggiornamento per Via-Città)	M. Gualdi	set. 2021		set. 2021		set. 2021

e:RS3Z00D44PAFV0200004B	n. El
-------------------------	-------