




PIANTA PIANO A QUOTA +25

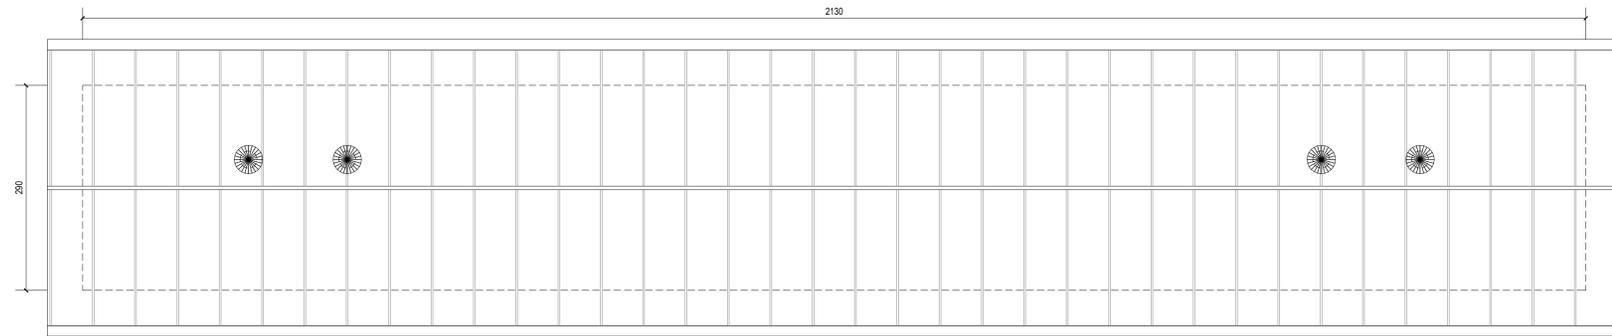


PIANTA COPERTURA

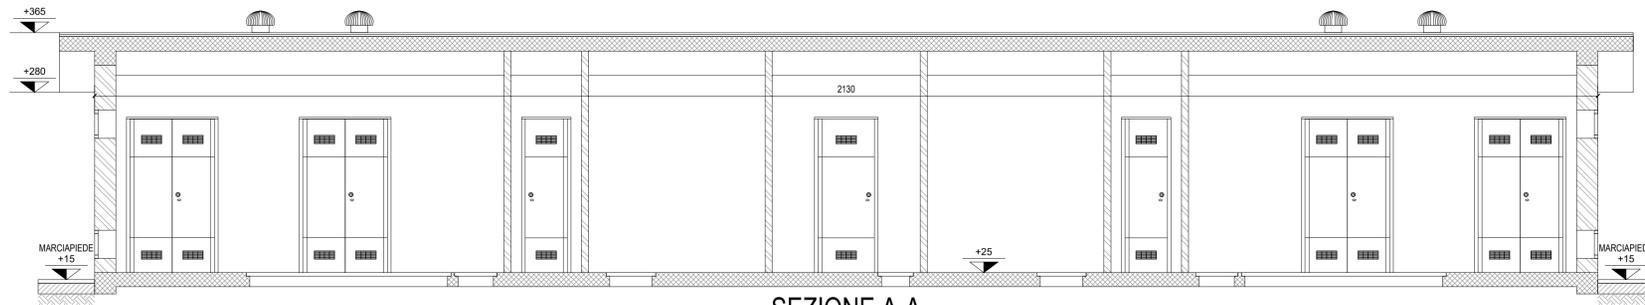


SEZIONE A-A

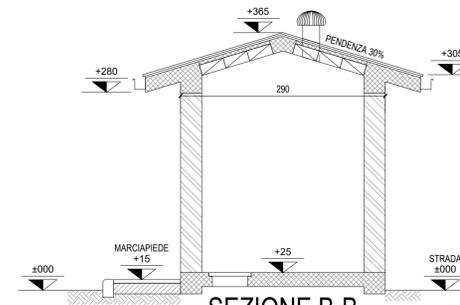


SEZIONE B-B

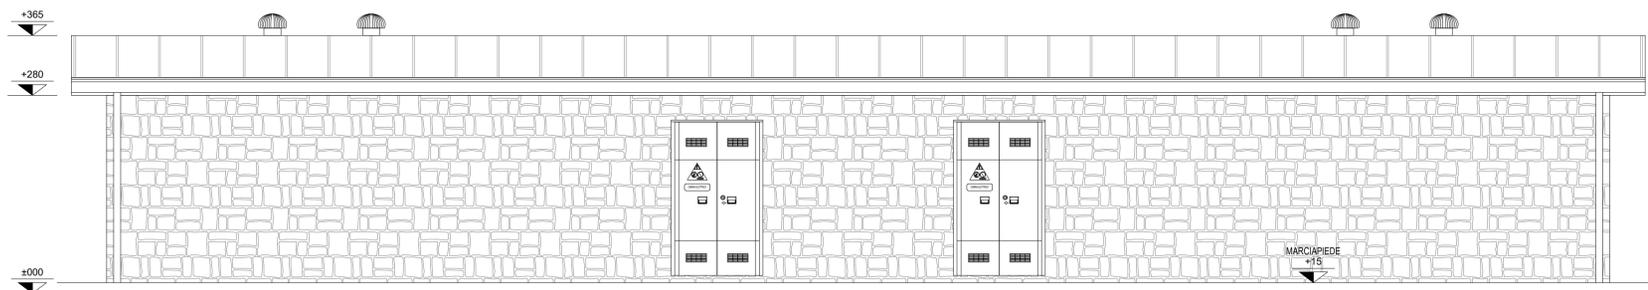


PROSPETTO 1

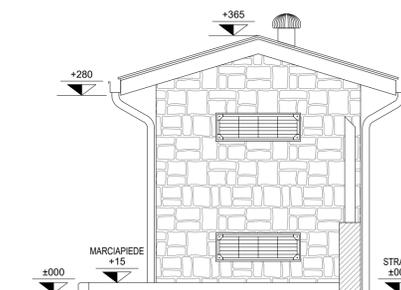

PROSPETTO 2

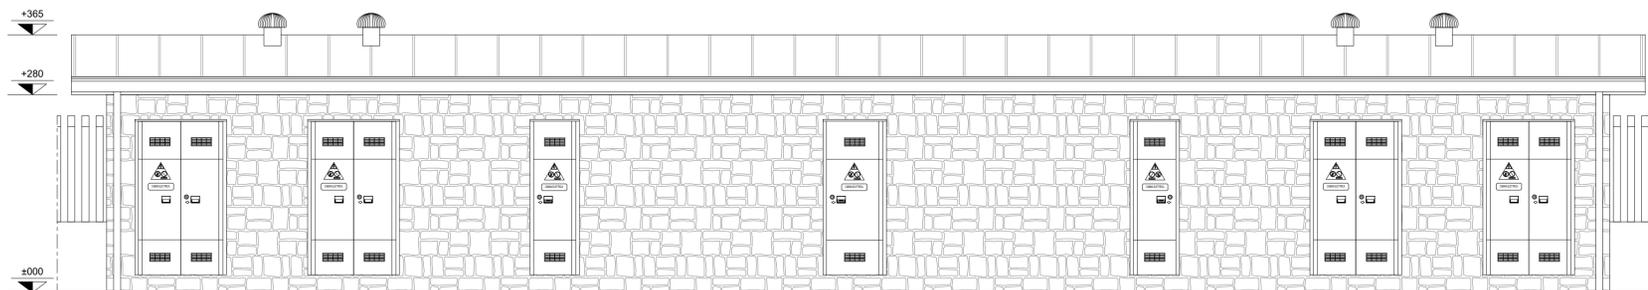

PROSPETTO 3

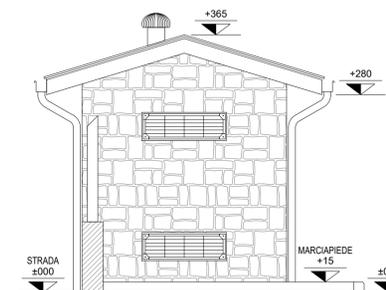

PROSPETTO 4

NOTE GENERALI

- TUTTE LE DIMENSIONI SONO IN CENTIMETRI ECCETTO DOVE INDICATO

REVISIONI		DESCRIZIONE		ELABORATO	VERIFICATO	APPROVATO
00	15/10/2021	Prima emissione per accettazione		U. Rijo	Maschi Ecoplan	Iacopini Ecoplan
N.	DATA	DESCRIZIONE		ELABORATO	VERIFICATO	APPROVATO

REVISIONI		DESCRIZIONE		ESAMINATO	ACCETTATO
00	15/10/2021	Prima emissione		G. Silicchia	L. Simone
N.	DATA	DESCRIZIONE		ESAMINATO	ACCETTATO

NUMERO E DATA ORDINE: L04 400080037 del 07/04/2021		MOTIVO DELL'INVIO: <input checked="" type="checkbox"/> PER ACCETTAZIONE <input type="checkbox"/> PER INFORMAZIONE	
CODIFICA ELABORATO: DUCR19001B2128468		TITOLO ELABORATO: Riassetto della RTN in Val di Isarco per connessione BBT	
TIPOLOGIA ELABORATO: Piano Tecnico delle Opere		PROGETTO: TE-CR-19-001	
OPERAZIONE: OPERA A - Nuova SE Le Cave		FABBRICATO: P.ti di consegna MT	

NOME DEL FILE: DUCR19001B2128468-00.dwg	SCALA CAD: 1 unità = 1 mm	FORMATO: 841x594	SCALA: 1:50	FOGLIO: 1 / 1
---	---------------------------	------------------	-------------	---------------

Questo documento contiene informazioni di proprietà Terna Rete Italia S.p.A. e deve essere utilizzato esclusivamente dal destinatario in relazione alle finalità per le quali è stato redatto. È vietata qualsiasi forma di riproduzione o di divulgazione senza l'esplicito consenso di Terna Rete Italia S.p.A. This document contains information proprietary to Terna Rete Italia S.p.A. and it will have to be used exclusively for the purposes for which it has been furnished. Whichever shape of spreading or reproduction without the written permission of Terna Rete Italia S.p.A. is prohibi.