



PIANTA PIANO TERRENO
scala 1:100

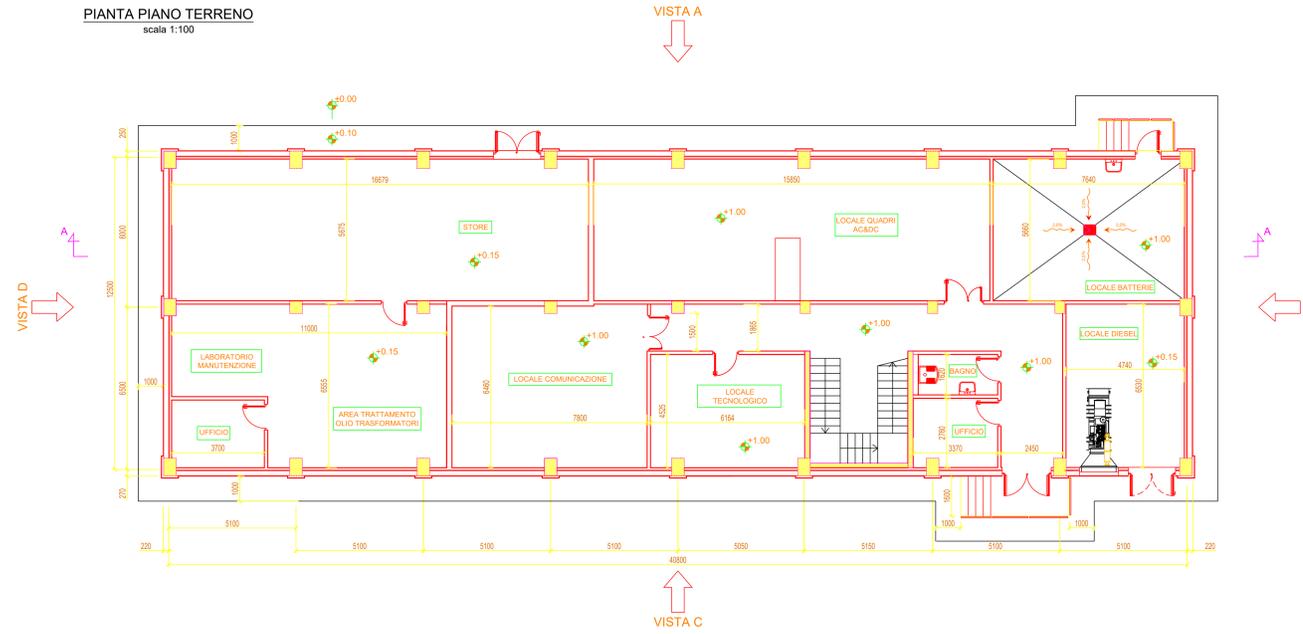


PIANTA PRIMO PIANO
scala 1:100

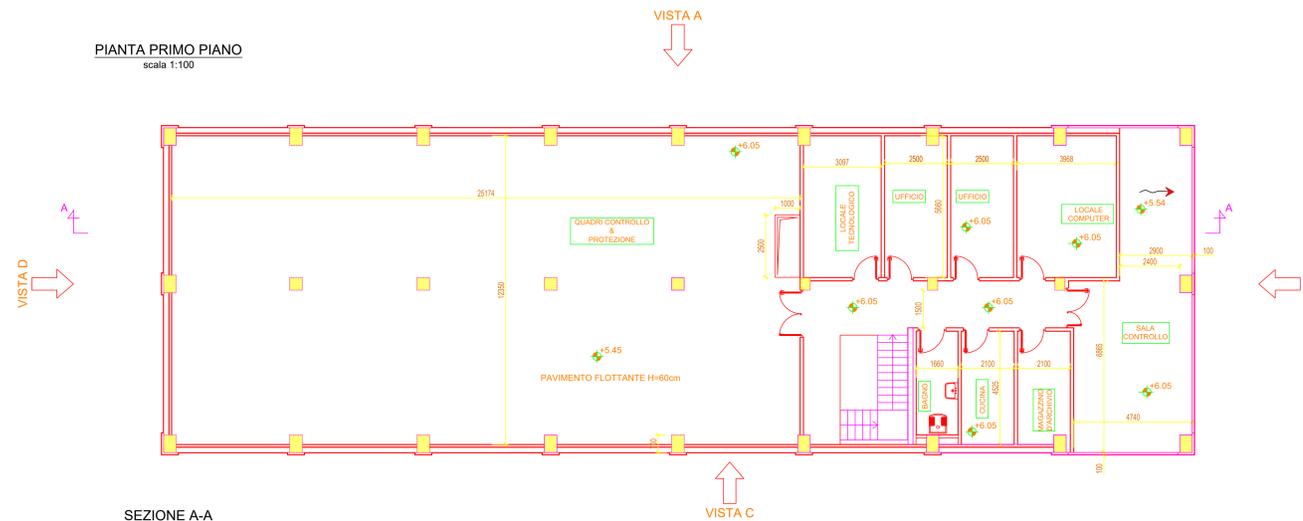

SEZIONE A-A
scala 1:100



DETTAGLIO PAVIMENTO FLOTTANTE
scala 1:20

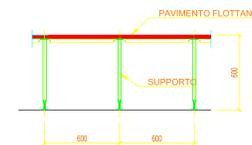

NOTE:
1) Per un maggiore dettaglio in merito alla posizione del locale all'interno della sottostazione elettrica si rimanda al doc. P0025305-2-LCC-M22 - SE LATO MARE E SE LATO CONNESSIONE - PIANTE E SEZIONI
2) Il numero dei locali presentati nel doc. P0025305-2-LCC-M22 - SE LATO MARE E SE LATO CONNESSIONE - PIANTE E SEZIONI si basano sulla condivisione dei sistemi di gestione e controllo tra più sezioni
3) La soluzione esposta potrà essere soggetta a modifiche ed integrazioni al fine di allineare il tutto alla soluzione proposta dal Gestore di Rete, una volta disponibile

00	20/08/2021	PRIMA EMISSIONE	NNO01	OSC02	SSA01
REV.	DATA	DESCRIZIONE	PREPARATO DA	CONTROLLATO DA	APPROVATO DA

PROGETTO PARCO EOLICO OFFSHORE
Progettazione Preliminare
PROCEDURA DI SCOPING


CLIENTE
Odra Energia S.r.l.

TITOLO
Parco Eolico Offshore
LECCE ODRA ENERGIA
LOCALE APPARECCHIATURE DI SERVIZIO -
PIANTA E SEZIONI


PREPARATO DA	FIRMA	DATA	No. IDENTIFICATIVO	P0025305-2-LCC-M22	FOGLIO
CONTROLLATO DA	OSC02	20/08/2021	Codice Doc. CLIENTE:	-	1/2
APPROVATO DA	SSA01	20/08/2021	NOME FILE	PIANTA E SEZIONI - LOCALE APPARECCHIATURE DI SERVIZIO - PIANTE E SEZIONI	REVISIONE
					00

NOTE:
 1) Per un maggiore dettaglio in merito alla posizione del locale all'interno della sottostazione elettrica si rimanda al doc. P0025305-2-LCC-M22 - SE LATO MARE E SE LATO CONNESSIONE - PIANTE E SEZIONI
 2) Il numero dei locali presentati nel doc. P0025305-2-LCC-M22 - SE LATO MARE E SE LATO CONNESSIONE - PIANTE E SEZIONI si basano sulla condivisione dei sistemi di gestione e controllo tra più sezioni
 3) La soluzione esposta potrà essere soggetta a modifiche ed integrazioni al fine di allineare il tutto alla soluzione proposta dal Gestore di Rete, una volta disponibile


VISTA A
 scala 1:100

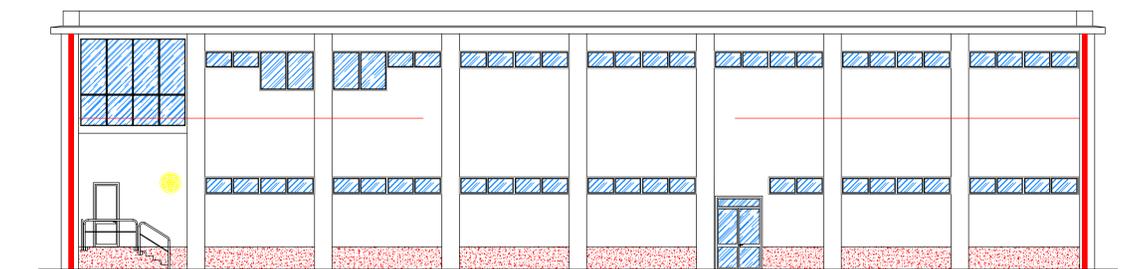


VISTA B
 scala 1:100

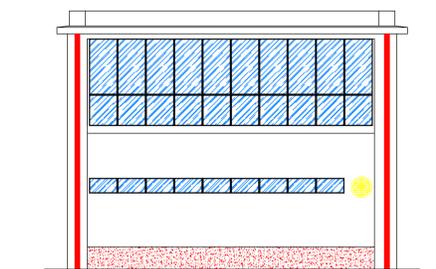

VISTA C
 scala 1:100

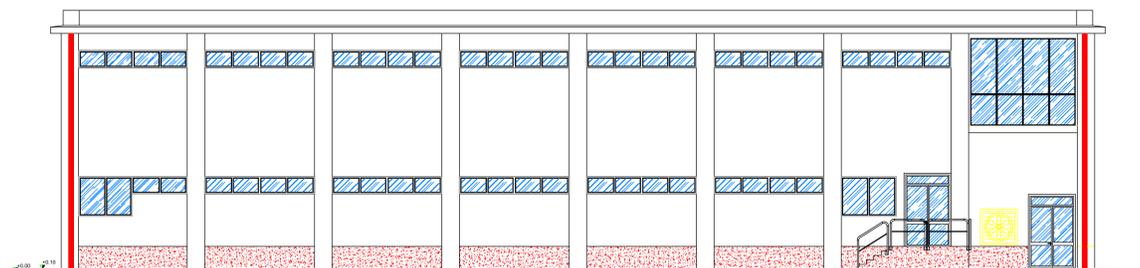

VISTA D
 scala 1:100

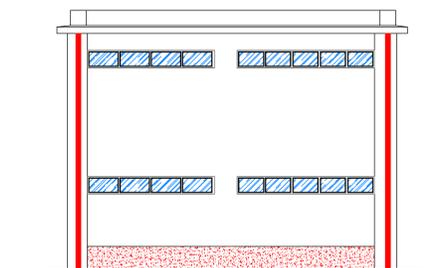

REV.	DATA	DESCRIZIONE	PREPARATO DA	CONTROLLATO DA	APPROVATO DA
00	20/08/2021	PRIMA EMISSIONE	NN001	OSC02	SSA01

PROGETTO	PARCO EOLICO OFFSHORE Progettazione Preliminare	
CLIENTE	Odra Energia S.r.l.	

TITOLO
 Parco Eolico Offshore
LECCE ODR A ENERGIA
 LOCALE APPARECCHIATURE DI SERVIZIO -
 PIANTE E SEZIONI

FIRMA	DATA	No. IDENTIFICATIVO	FOGLIO	
PREPARATO DA	MNO01	20/08/2021	P0025305-2-LCC-M22	2/2
CONTROLLATO DA	OSC02	20/08/2021	Codice Doc. CLIENTE:	SCALA
APPROVATO DA	SSA01	20/08/2021	NOME FILE	REVISIONE