



PIANTA FONDAZIONE
(scala 1:50)

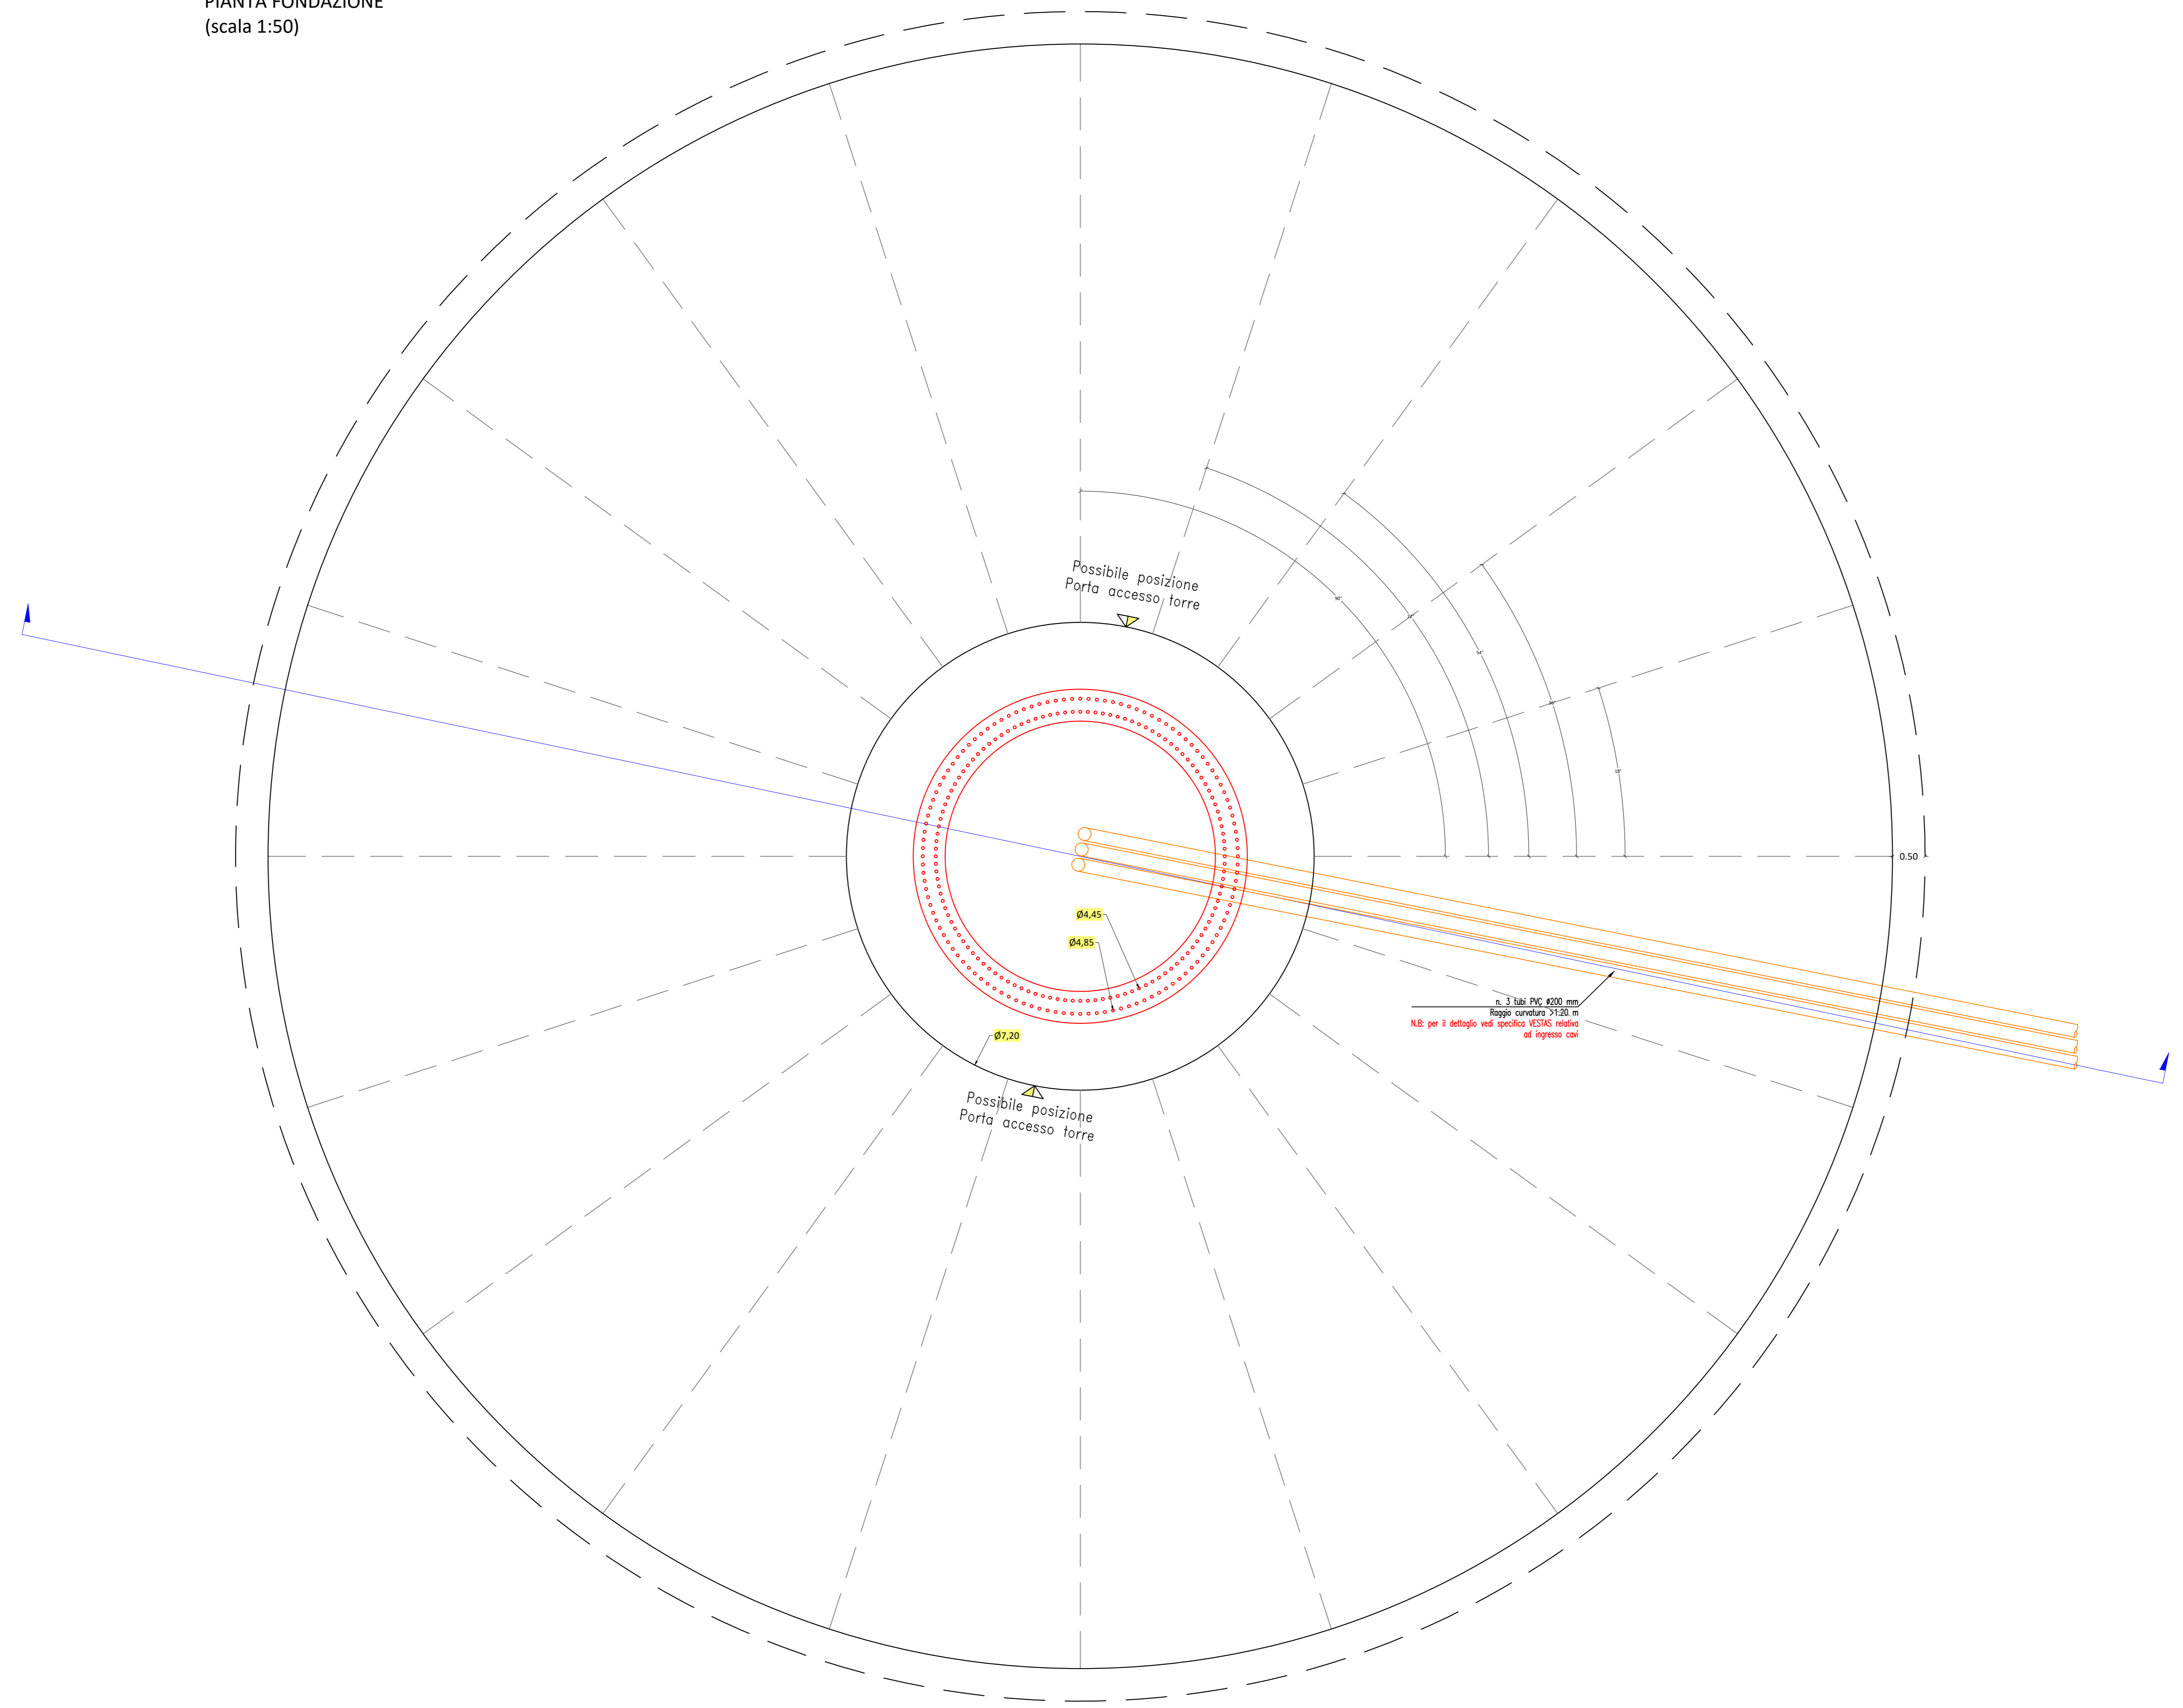

SEZIONE A-A
(scala 1:50)

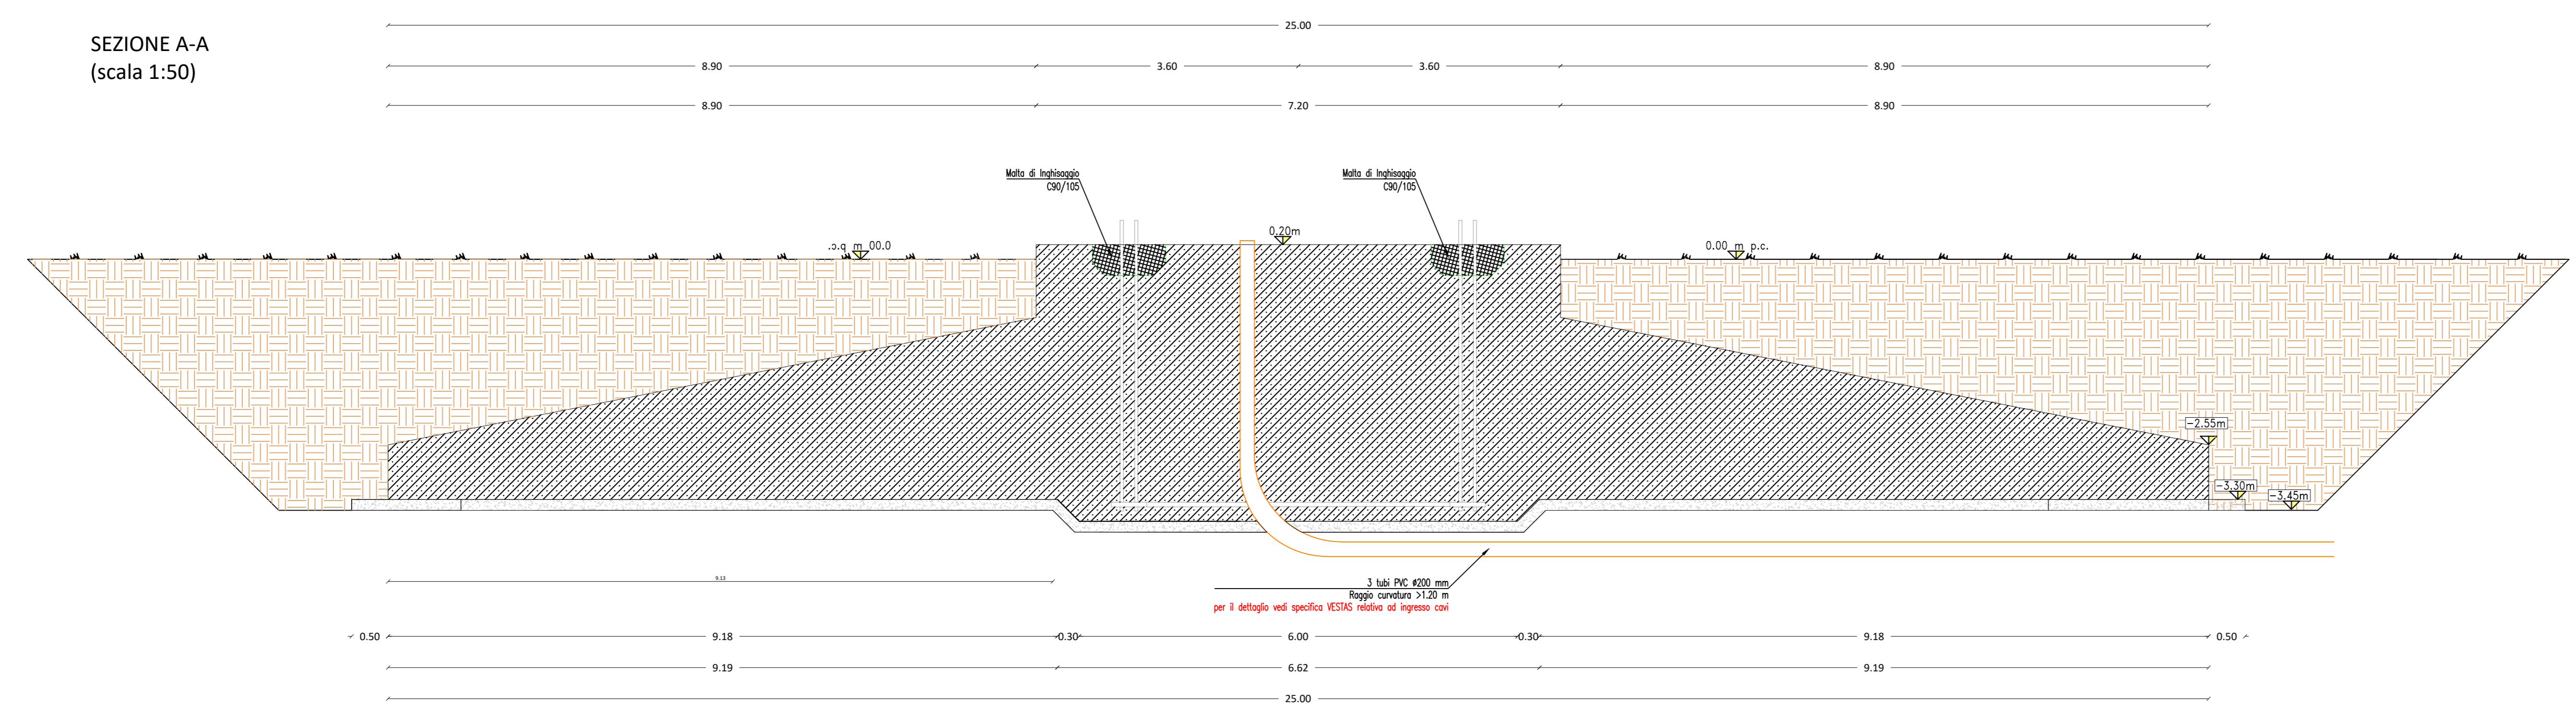

- NOTE:
- LE MISURE SONO ESPRESSE IN METRI SALVO DOVE ESPLICITAMENTE INDICATO;
 - LA QUOTA 0,00 CORRISPONDE ALLA QUOTA DEL PROGETTO ARCHITETTONICO;
 - PER LE DIMENSIONI E IL NUMERO DEI TUBI PER IL COLLEGAMENTO ELETTRICO CONSULTARE LE SPECIFICHE VESTAS E LO SCHEMA ELETTRICO UNIFILARE;
 - PER TUTTE LE TORRI E' NECESSARIO GARANTIRE UNA QUOTA DI IMPOSTA DEL PLINTO DI H=1,00 m NEL PUNTO PIU' SFAVOREVOLE;

PROPRONTE
Repower Renewable Spa
Via Galvani, 64
30134 Montebelluna (TV)

PROJECT MANAGER: Dott. Giuseppe Carlotto

PROGETTAZIONE

TENPROJECT
Tenproject Srl - via De Gasperi 11
42019 Casamassima (MO)

N° COMMESSA
1478
NUOVO PARCO EOLICO CASAMASSIMA "LOC. PARCO SAN NICOLA" e "VILLA ABBADELLA"
PROVINCIA DI BARI
COMUNI DI CASAMASSIMA - RUTIGLIANO - TURI
PROGETTO DEFINITIVO PER AUTORIZZAZIONE

COOICE ELABORATO
4.2
NOME FILE
MTRFO_A_4.2_TAV.dwg

00	1/2020	PRIMA EMISSIONE	PPF	NF	NF
01	2/2021	ESECUZIONE REVISIONE	REDAITTO	TECNICA	APPROVAZIONE

Scale 1:200