





QUOTE TERRENO	60.04	60.06	60.08	61.00		
DISTANZE PROG.	0.00	1.00	2.00	50.00
DISTANZE PARZ.	0.00	1.00	2.00	50.00

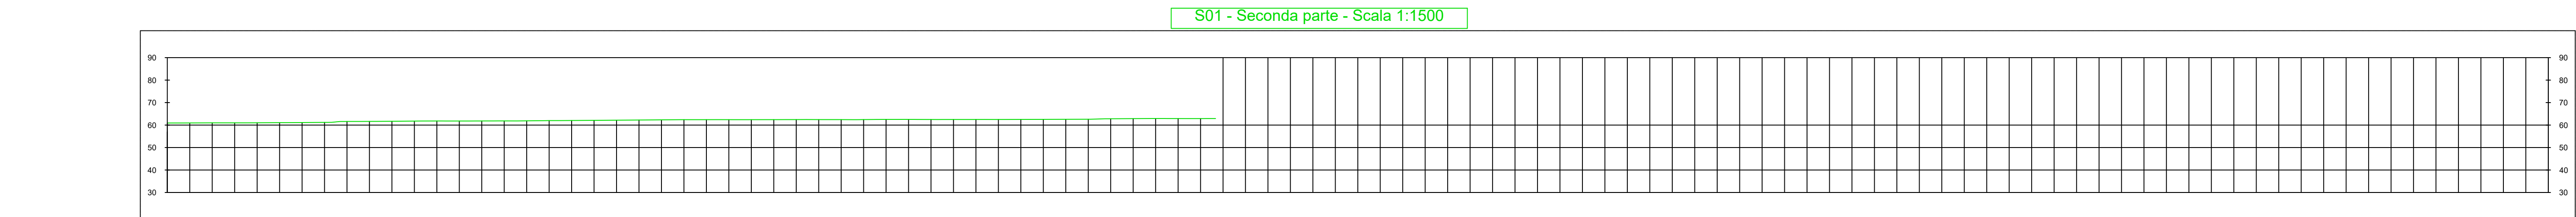

QUOTE TERRENO	60.04	60.06	60.08	61.00		
DISTANZE PROG.	0	10.00	20.00	500.00
DISTANZE PARZ.	0.00	10.00	20.00	500.00

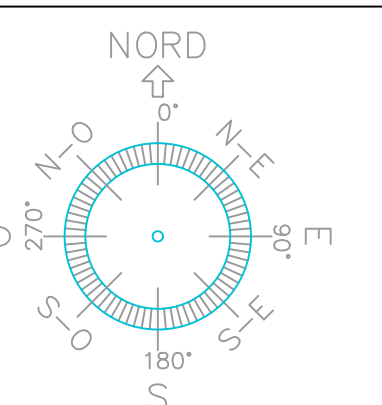

41.500895° N
15.509572° E
UTM-WGS 1984 datum,
Zone 33 North, Meter

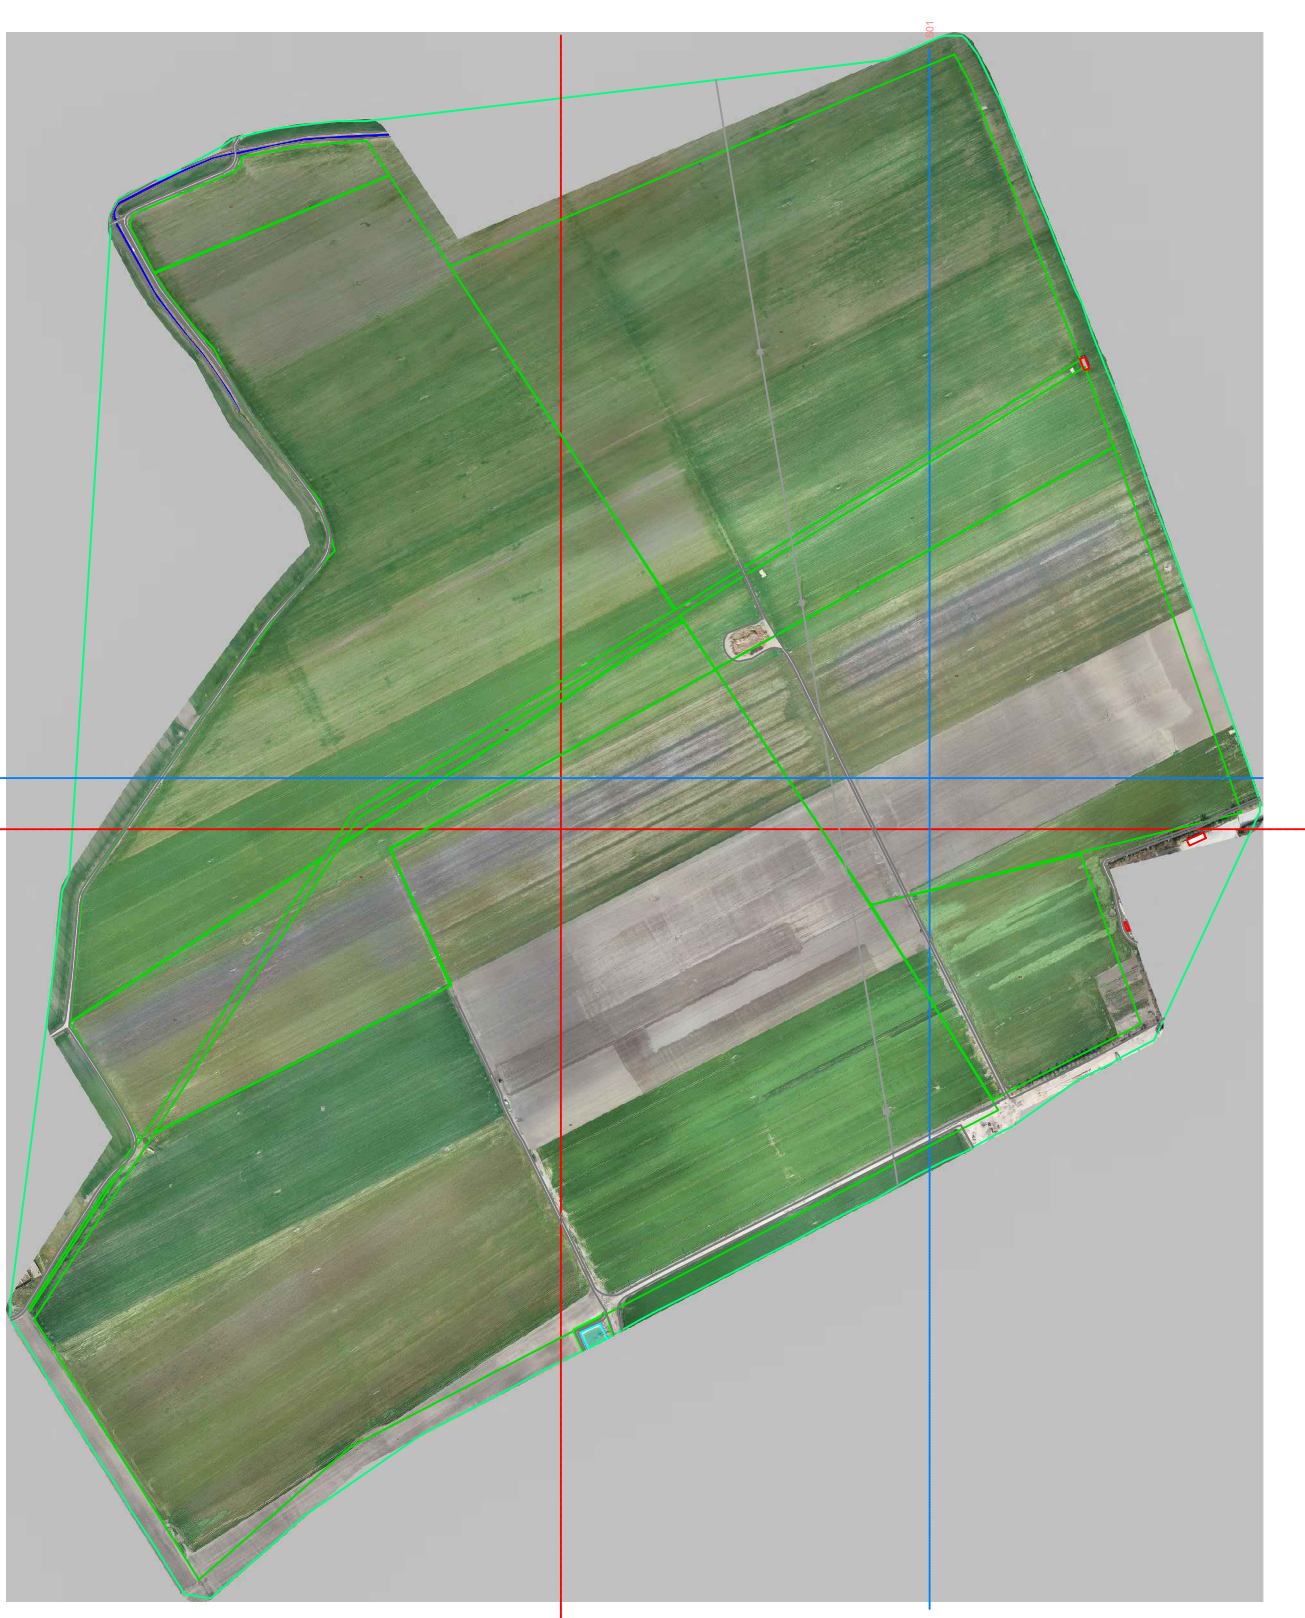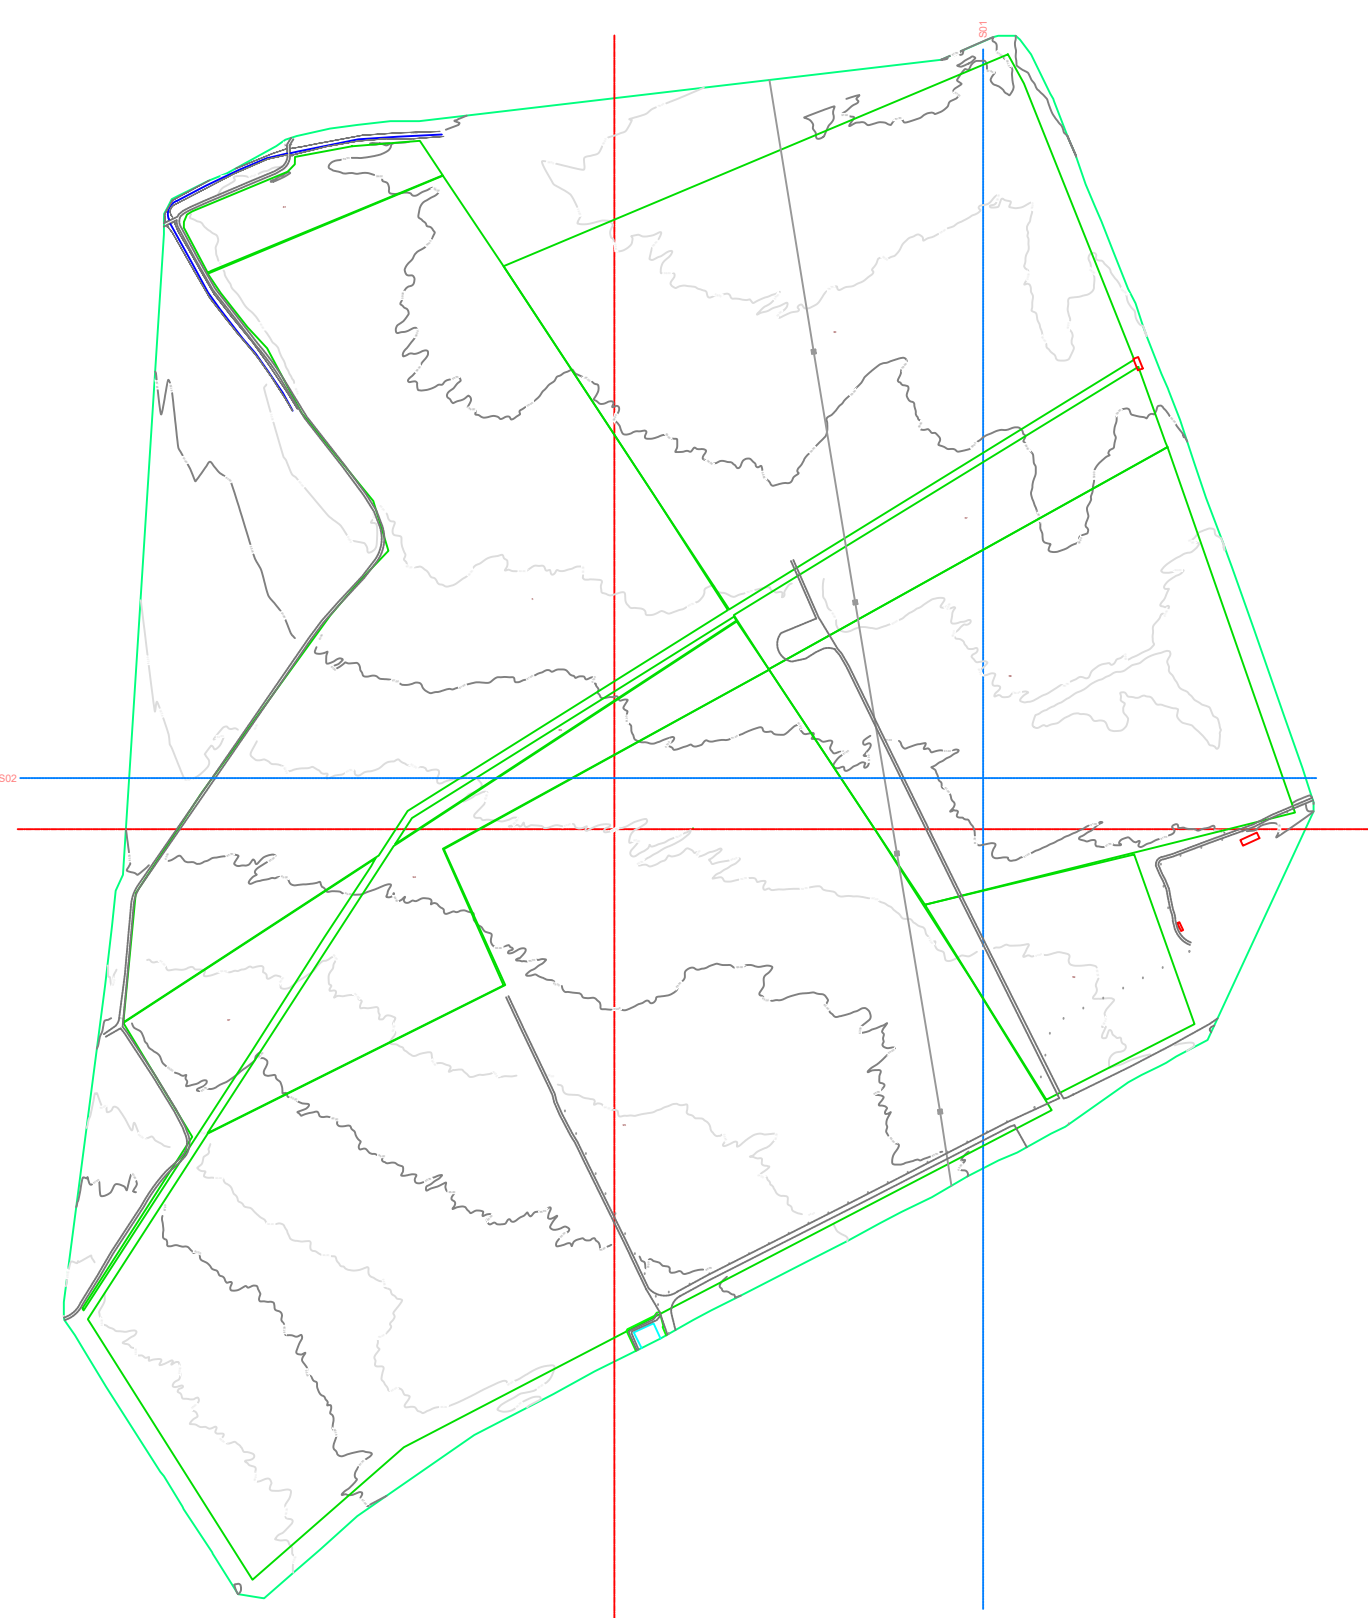

SCALA 1:10000

COMUNE DI FOGGIA

PROGETTO IMPIANTO DI PRODUZIONE ENERGIA ELETTRICA DA FONTE RINNOVABILE DI TIPO FOTOVOLTAICO UTILITY SCALE

PROGETTO DEFINITIVO

CLIENTE/CUSTOMER		Green Genius Italy Utility 13 S.r.l. Corso G. Garibaldi Milano (MI)		 
PROGETTISTA		studioTECNICO ing. Marco BALZANO Via Cancelli Roffo, 03 70125 Bari (BA) studiotecnico@ingbalzano.com www.ingbalzano.com		Commessa/Work order SV.346 Data/Date 08/03/2021 Scala/Scale -
Ordine degli Ingegneri della Provincia di Bari Professionista Antincendio Elettrico M. Balzano Consulente Tecnico d'Ufficio (CTU) n. 1527/X/9341 Provincia di Bari		Revisione/Revision R00		
Oggetto/Subject Rilievo piano-altimetrico		Tavola/Table I.13a		
Note Celone 2				

Gli elaborati e tutte le informazioni contenute nel presente documento sono di proprietà esclusiva del progettista e non possono essere riprodotte, divulgate o comunque utilizzate senza la sua preventiva autorizzazione scritta. The Documents and all technical information contained in this document is the exclusive property of Ing. Marco G. Balzano and may neither be used nor disclosed without its prior written consent. [art. 1275 c.c.]