


Scala 1:200

Scala 1:7000

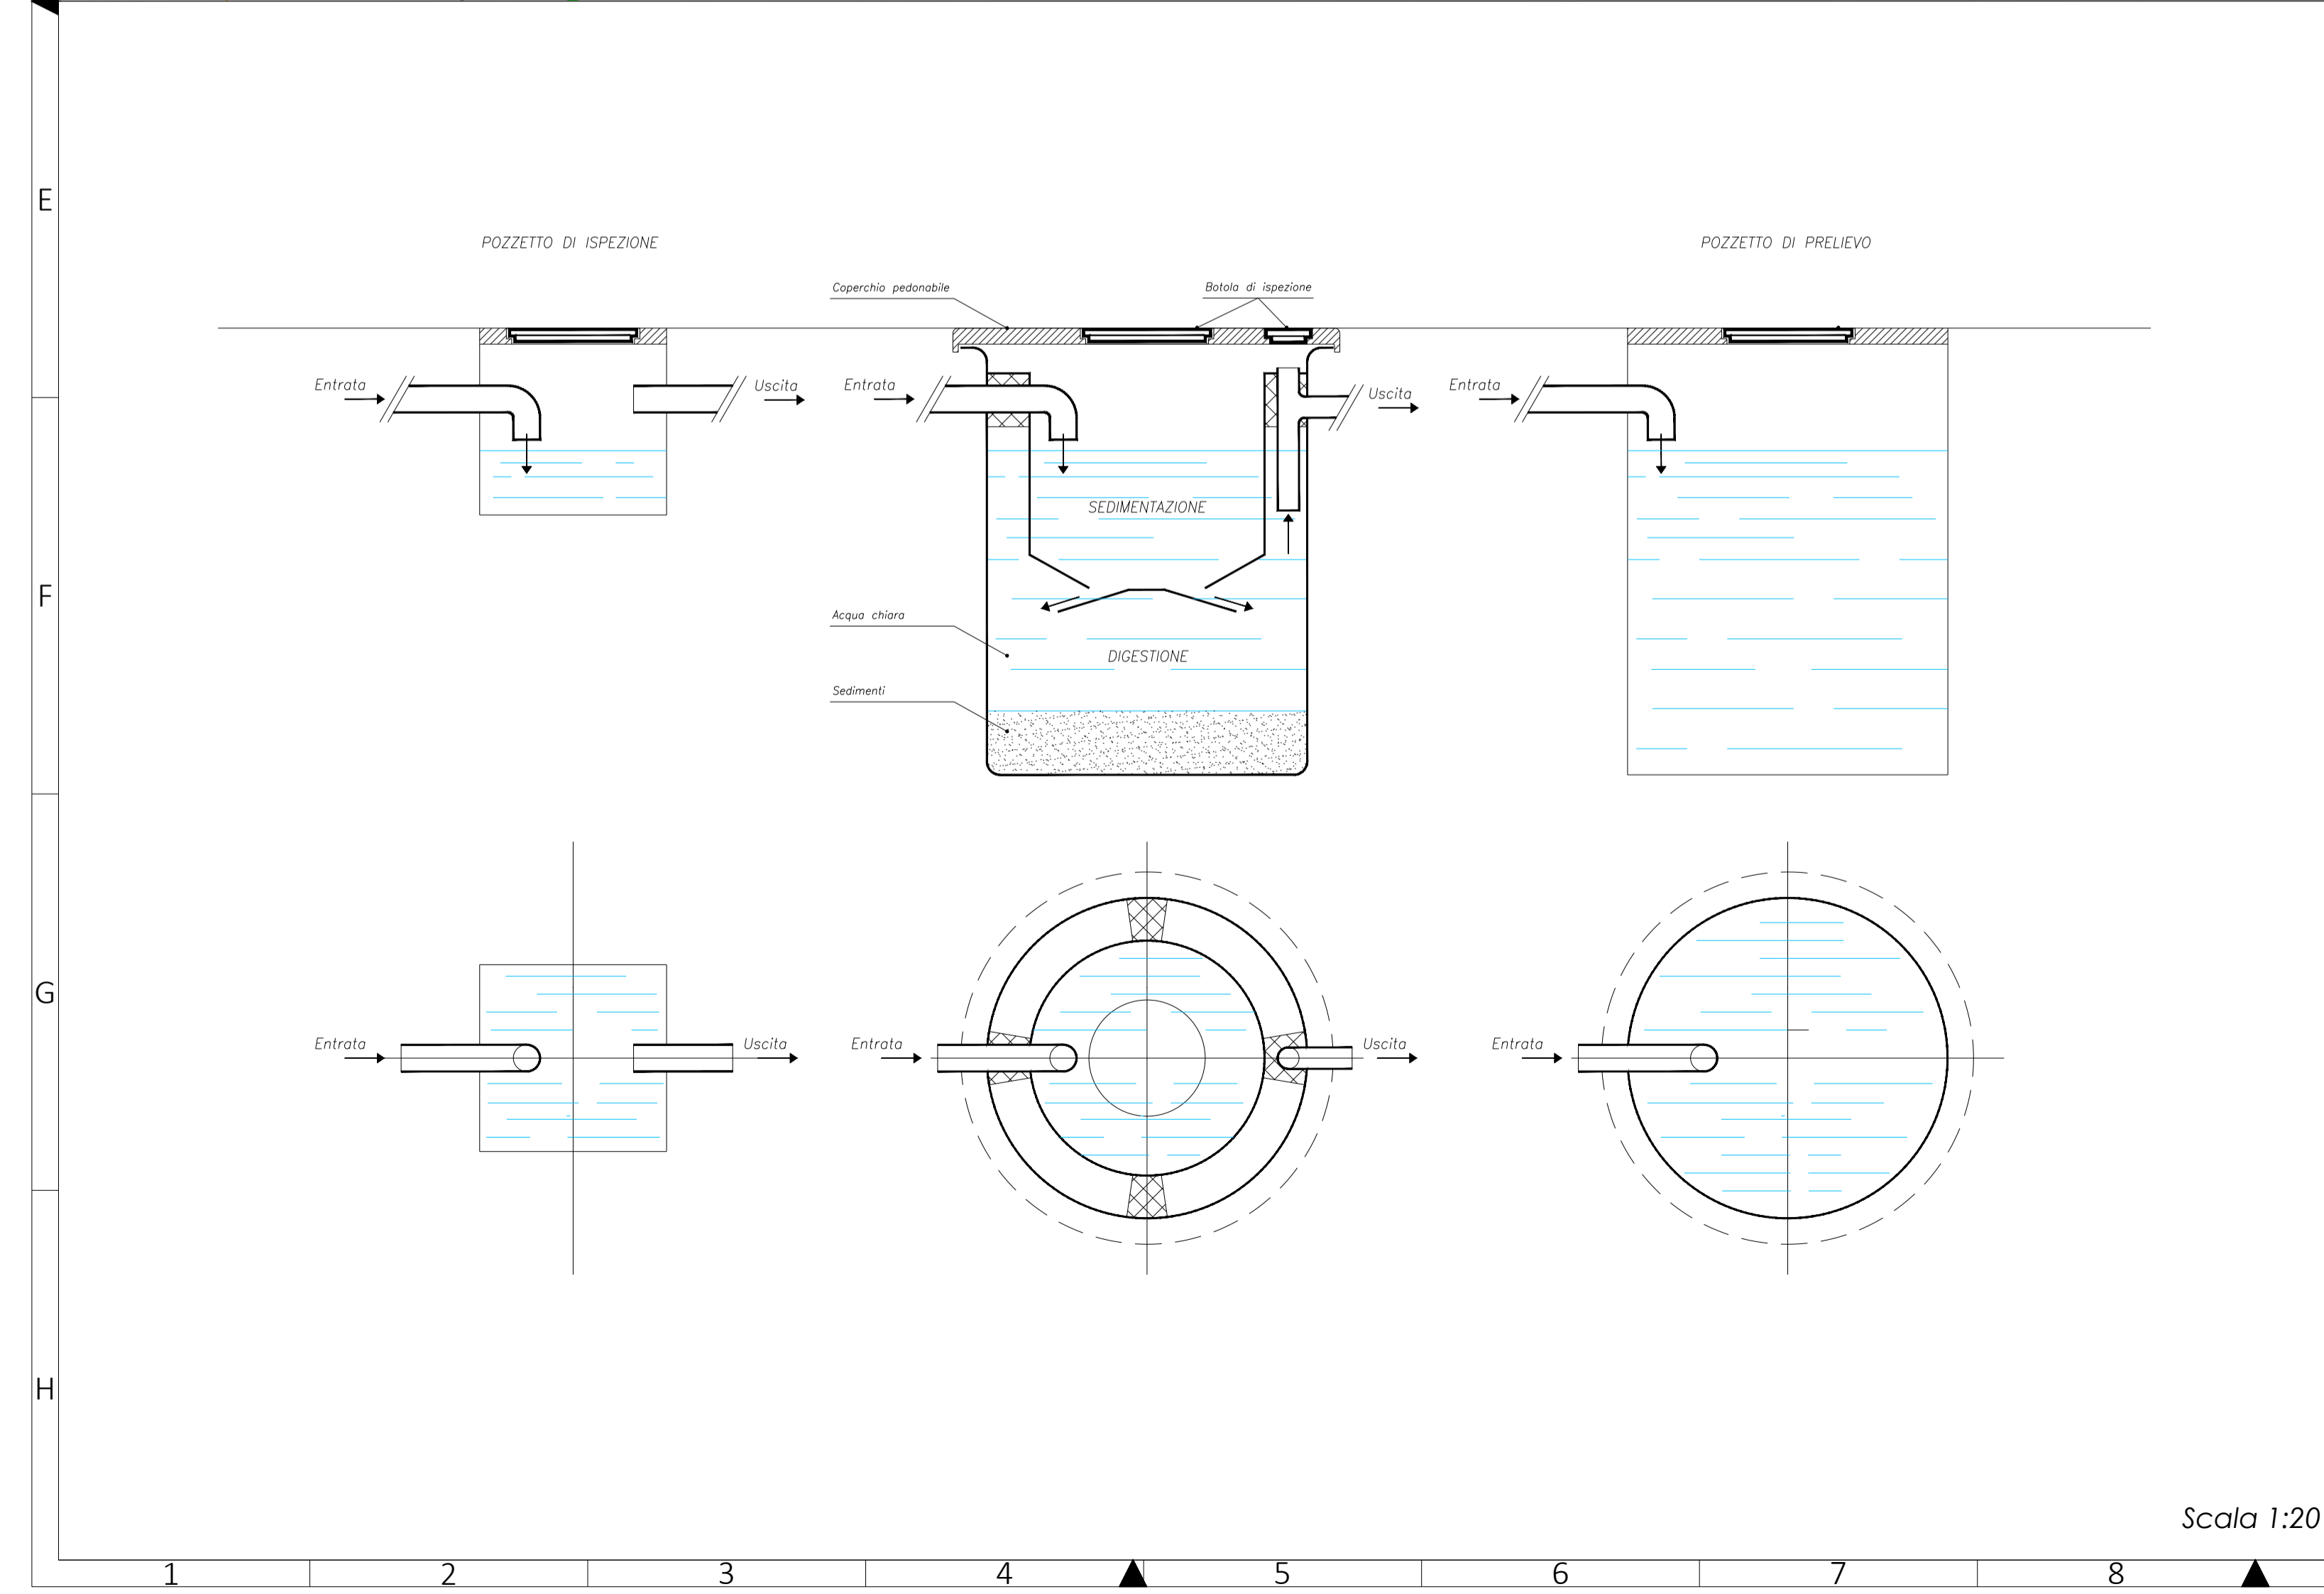

Scala 1:20

LEGENDA LINEE E FASCE

	RECINZIONE
	FASCIA ARBOREA
	VIABILITA' INTERNA

LEGENDA ELEMENTI

	FABBRICATO
	CABINA TRASFORMAZIONE
	TRACKER
	CANCELLO DI ACCESSO ALL'IMPIANTO
	IDRANTE CONSORZIO CAPITANATA

COMUNE DI FOGGIA

PROGETTO IMPIANTO DI PRODUZIONE ENERGIA ELETTRICA DA FONTE RINNOVABILE DI TIPO FOTOVOLTAICO UTILITY SCALE

PROGETTO DEFINITIVO

CLIENTE/CUSTOMER
Green Genius Italy Utility 13 S.r.l.
 Corso G. Garibaldi
 Milano (MI)

PROGETTISTA
studioTECNICO
 ing. Marco BALZANO
 Via Cancellotti, 3
 70125 Bari (BA)
 studiotecnico@ingbalzano.com
 www.ingbalzano.com
 Ordine degli Ingegneri della Provincia di Bari
 Professionista Antincendio Elenco M. 2018
 Consulente Tecnico d'Ufficio (CTU)
 Coordinatore della Sicurezza

Commissa/Work order
SV.346
 Data/Date
01/03/2021
 Scala/Scale
 -
 Revisione/Revision
R00
 Oggetto/Subject
 Particolare Area Locali Utente e trattamento/smaltimento delle acque reflue

LY.11

Note
Celone 2

Gli elaborati e tutte le informazioni contenute nel presente documento sono di proprietà esclusiva del progettista e non possono essere riprodotte, divulgate o comunque utilizzate senza la sua preventiva autorizzazione scritta. The Documents and all technical information contained in this document is the exclusive property of Ing. Marco G. Balzano and may neither be used nor disclosed without its prior written consent. (art. 1373 c.c.)