

OUT-29/10/2020-0270122

Spett.le
TRINA SOLAR ITALY SYSTEMS S.R.L.
PIAZZA BORROMEO, 14
20123 MILANO MICodice di rintracciabilità: **T0737814**

Oggetto: **Preventivo di connessione alla rete MT di e-distribuzione per Cessione** per l'impianto di produzione da fonte Solare per una potenza in immissione richiesta di 8500 kW sito in CONTRADA ANGIULLI, SNC - GROTTAGLIE

Con riferimento alla Sua richiesta di connessione del 07/08/2020 si trasmette, ai sensi della Delibera dell'Autorità per l'Energia Elettrica ed il Gas n. 99/08, allegato A - Testo Integrato delle Connessioni Attive e successive modifiche ed integrazioni, comprese quelle introdotte dalla deliberazione n. 328/2012/R/EEL, di seguito denominata "TICA", il preventivo di connessione, elaborato secondo le seguenti condizioni:

- Potenza in immissione richiesta (art. 1.1,dd del TICA) 8500 kW;
- Potenza massima in immissione con connessione nel punto della rete indicato dal richiedente (art. 6.4 del TICA) 8500 kW;
- Potenza nominale dell'impianto di produzione 8500 kW;
- Potenza ai fini della connessione (art. 1.1,z del TICA) 8500 kW.

1. DATI IDENTIFICATIVI DI IMPIANTO

I seguenti dati sono relativi al punto di connessione dell'impianto in oggetto alla rete MT con tensione nominale 20000 V ed identificato con il codice di rintracciabilità della richiesta **T0737814**.

indirizzo: CONTRADA ANGIULLI, SNC - GROTTAGLIE
comune: GROTTAGLIE 74023 (TA)
codice POD: IT001E752688320(Art. 37, c.1 Delibera 111/06) codice presa:
7354102100008
codice fornitura: 752688320
DTR: ADRIATICA
Zona: BRINDISI-TARANTO

2. COSTI PER LA REALIZZAZIONE DELLA CONNESSIONE E MODALITA' DI PAGAMENTO

L'importo da corrispondere per la richiesta di connessione in immissione, tenuto conto di quanto stabilito dagli artt.7.5 e 7.8 del TICA, è pari a:

- valore 566.978,01 € determinato come somma tra E, pari alla differenza tra i costi convenzionali attribuibili alla soluzione da Lei scelta e i costi convenzionali attribuibili alla soluzione al minimo tecnico, e il minore tra A e B:

A = 35 · 8500 + 90 · 1,013 · 8500 · 0,38+100	591.942,86 €
B = 4 · 8500 + 7,5 · 1,013 · 8500 · 4,87+6000	354.353,01 €
E = 611.850,00 – 399.225,00	212.625,00 €

cui andrà aggiunta l' IVA pari a 124.735,16 €.

Pertanto il corrispettivo per la connessione è pari a 691.713,17 €, IVA compresa.

Con l'accettazione del preventivo dovrà corrispondere l'importo di 207.513,95 € IVA compresa (pari al 30% dell'importo totale sopraddetto).

L'importo a saldo, pari a 484.199,22 € (70% dell'importo totale iva compresa), dovrà essere corrisposto contestualmente alla comunicazione di completamento delle opere strettamente necessarie alla realizzazione fisica della connessione, previste nella Specifica Tecnica allegata al presente preventivo.

Nel caso in cui si avvalga della facoltà di realizzare in proprio l'impianto di rete per la connessione, il pagamento della quota a saldo, pari al 70% del corrispettivo, non dovrà invece essere effettuato. Inoltre, Le facciamo presente che la quota, pari al 30%, da versare all'accettazione del preventivo, Le sarà restituita, maggiorata degli interessi legali, successivamente all'esito positivo del collaudo dell'impianto di rete per la connessione da Lei realizzato e comunque non prima della stipulazione dell'atto notarile di cessione dell'impianto di rete stesso.

Gli importi suddetti potranno essere corrisposti mediante:

- bonifico bancario IT69K0306902117100000009743 riportando come dicitura: *Corrispettivo pratica n° T0737814*;
- bollettino di c/c postale 85146892 IBAN del c/c postale IT35B0760102000000085146892 riportando nella causale di versamento: *Corrispettivo pratica n° T0737814*.
- Pagamento elettronico e-payment.

Qualora Lei intenda avvalersi della facoltà di realizzare in proprio le opere di rete (impianto di rete e interventi sulla rete esistente), Le comunichiamo che i costi medi della soluzione tecnica individuata sono pari a:

611.850,00 €+IVA come di seguito specificato:

- costi impianto di rete di nuova costruzione: 611.850,00 €+IVA

Pertanto, qualora si avvalga della facoltà di realizzare in proprio l'impianto di rete per la connessione, di seguito sono specificati, tenuto conto di quanto indicherà all'accettazione del presente preventivo, gli importi che Lei deve ad e-distribuzione o che e-distribuzione deve versare a Lei con la stipulazione dell'atto di cessione delle opere realizzate. Gli importi citati sono stati calcolati tenendo conto di quanto previsto dagli artt.7.5 e 16.6 del TICA.

- Realizzazione a cura del produttore dell'intera soluzione tecnica di connessione, che prevede la costruzione di un nuovo impianto di rete.

IMPORTO DOVUTO DA e-distribuzione: 44.871,99 € + IVA

Per la realizzazione degli impianti dovrà sottoscrivere il contratto per la realizzazione dell'impianto di rete per la connessione come da fac-simile pubblicato sul portale di e-distribuzione e sottoporci il relativo progetto esecutivo per l'acquisizione del parere di rispondenza ai requisiti tecnici.

Gli impianti di rete per la connessione, una volta completati, dovranno essere resi disponibili ad e-distribuzione per il collaudo e la conseguente accettazione.

Per il collaudo è tenuto a corrispondere ad e-distribuzione, dopo la sottoscrizione del contratto di realizzazione dell'impianto di rete per la connessione e contestualmente alla presentazione ad e-distribuzione del relativo progetto esecutivo, i relativi oneri.

Come stabilito nella delibera 564/2018/R/eel, per le domande di connessione presentate a far data dal primo gennaio 2019, il corrispettivo di collaudo è esposto suddiviso nelle seguenti tre voci:

- Verifiche documentali (verifiche della documentazione da Voi presentata relativamente all'impianto di rete per la connessione);
- Verifiche in corso d'opera (verifiche effettuate durante la realizzazione dell'impianto di rete per la connessione per accertare la regolare e corretta esecuzione delle opere stesse (es. verifica fondazioni, plinti, scavi, materiale, opere per le quali non sia possibile effettuare verifiche ex post, ecc.);
- Collaudo finale (verifica effettuata al termine della realizzazione dell'impianto di rete per la connessione propedeutica alla messa in esercizio dell'impianto stesso, comprensiva anche di eventuali prove, carotaggi ecc.).

L'espletamento di tali attività è necessario sia per assicurare che la documentazione predisposta che presuppone la realizzazione dell'impianto di rete azione autorizzativa, servitù acquisite) risulti conforme alla normativa anche tecnica vigente, sia per garantire la corretta realizzazione dell'impianto di rete per la connessione. Infatti tale impianto, entrando a far parte della rete di distribuzione nazionale, è un'opera di pubblico interesse in quanto essenziale per l'espletamento del pubblico servizio di distribuzione dell'energia elettrica.

Gli importi relativi a ciascuna delle suddette fasi sono indicati nella tabella di seguito riportata:

CORRISPETTIVO DI COLLAUDO AI SENSI DELLA DELIBERAZIONE 564/2018/R/eel

Costo collaudo	Verifiche Documentali		Controlli in corso d'opera		Collaudi Finali		TOTALE	
	Ore [h]	Costi [E]	Ore [h]	Costi [E]	Ore [h]	Costi [€]	Ore [h]	Costi [€]
Costo Totale Collaudo "Nuovo"	143,00	4.862,00	415,36	14.952,96	491,31	17.687,16	1.049,67	37.502,12
Costo Totale Collaudo "Modifica"	X	X	X	X	X	X	X	X
Costo Totale Collaudo	143,00	4.862,00	415,36	14.952,96	491,31	17.687,16	1.049,67	37.502,12

Per un importo complessivo del corrispettivo di collaudo a preventivo pari a € 37.502,12+ IVA.

Il dettaglio delle attività ricadenti nelle tre fasi di cui alla tabella precedente è riportato nella Sezione J della "Guida per le Connessioni alla rete elettrica di e-distribuzione" (di seguito anche solo "Guida per le Connessioni") a cui si rinvia. La Guida per le Connessioni è disponibile sul sito internet di e-distribuzione nella sezione dedicata ai Produttori.

Qualora deciate di realizzare in proprio l'impianto di rete per la connessione, ai sensi dell'art. 16.3 TICA, con la sottoscrizione del contratto di realizzazione delle opere e contestualmente all'invio del progetto esecutivo dell'impianto dovrete trasmettere anche la documentazione attestante il pagamento del suddetto il corrispettivo di collaudo a preventivo.

Infatti, per la realizzazione dell'impianto di rete per la connessione verrà stipulato un apposito contratto contenente in dettaglio le tempistiche, i corrispettivi e le responsabilità di realizzazione dell'impianto di rete per la

connessione, compreso un piano cronologico delle attività con esplicitate anche le tempistiche previste per le varie fasi di collaudo.

Per l'esecuzione delle attività di collaudo di cui alle suddette fasi b e c verrà predisposto dal personale da noi incaricato un apposito verbale riportante quanto accertato in sede di verifica. Qualora la verifica non sia possibile effettuarla per causa a Voi imputabile verrà comunque redatto il verbale con esito negativo e i tutti i costi relativi allo spostamento del personale o dei soggetti incaricati Vi saranno addebitati.

A conclusione del collaudo finale con esito positivo, vi verrà comunicato il corrispettivo di collaudo di conguaglio redatto sulla base di quanto riportato nei singoli verbali di cui sopra e degli eventuali costi di fasi di collaudo concluse con esito negativo.

L'eventuale differenza tra il corrispettivo di collaudo a conguaglio e il corrispettivo di collaudo a preventivo Vi verrà fatturata se positiva ovvero restituita se negativa attraverso l'emissione di una nota di credito.

Il pagamento dell'eventuale fattura emessa per la differenza degli oneri di collaudo dovuti dovrà essere da voi effettuato entro il termine previsto nella stessa. In caso di ritardo nel pagamento di tale differenza e qualora l'impianto di produzione sia stato già attivato, la scrivente, previo sollecito potrà procedere, sino al ricevimento del pagamento degli importi dovuti maggiorati degli interessi legali maturati, alla disattivazione dell'impianto di produzione.

Le specifichiamo altresì che l'impianto di rete da Lei realizzato dovrà essere oggetto di cessione mediante sottoscrizione, a Sua cura e spesa, di specifico atto notarile.

Le evidenziamo che, dopo il collaudo positivo dell'impianto di rete da Lei realizzato e la redazione del verbale di consegna dello stesso ai fini della successiva messa in servizio, e-distribuzione sarà immessa nel possesso gratuito dell'impianto. Pertanto, sino a quando non si procederà alla stipulazione dell'atto di cessione dell'impianto di rete, i costi per la manutenzione dello stesso e per l'eliminazione degli eventuali vizi e difetti dello stesso sono a Suo esclusivo carico.

3. TIPOLOGIA DI LAVORO PER ESECUZIONE DELLA CONNESSIONE

Il lavoro necessario per eseguire la connessione è di tipo Complesso (art. 10.1 TICA).

Qualora Lei non intenda avvalersi della facoltà di realizzare in proprio l'impianto di rete per la connessione (art.16 Allegato A del TICA) il tempo massimo previsto per l'esecuzione dei lavori a cura e-distribuzione è di 211 giorni lavorativi, al netto di eventuali sospensive previste dal TICA (quali ad esempio appuntamenti per sopralluogo in data diversa da quella prevista da e-distribuzione, atti autorizzativi, ecc.).

e-distribuzione non risponde di eventuali danni per ritardi nell'esecuzione dei lavori di competenza per cause non imputabili alla stessa.

Si ricorda che l'esecuzione delle opere di nostra competenza è subordinata al ricevimento della Sua comunicazione di realizzazione a sua cura e spese delle opere strettamente necessarie alla realizzazione fisica della connessione comunicate mediante la specifica tecnica allegata al presente preventivo e, qualora non abbia esercitato la facoltà di realizzare in proprio l'impianto di rete, al pagamento della restante quota del corrispettivo di connessione.

4. SOLUZIONE TECNICA

Le evidenziamo che l'accettazione del preventivo comporta la prenotazione della capacità di rete relativamente alla potenza di immissione indicata nel presente preventivo, con le modalità e tempistiche previste dall'art. 33 del TICA come modificato dalla deliberazione 328/2012/R/EEL.

In particolare precisiamo che la soluzione tecnica, che sarà di seguito specificata, rimarrà valida per **210** giorni lavorativi dalla data di accettazione del preventivo. Scaduto tale termine senza che, in relazione al progetto dell'impianto di produzione, venga acquisita, laddove prevista, la Valutazione di Impatto Ambientale positiva, ovvero venga ottenuto il provvedimento di autorizzazione alla

costruzione, la soluzione tecnica in questione assumerà valore indicativo e quindi non sarà più vincolante per la nostra società.

Si fa presente che, decorso il termine dei 210 giorni lavorativi sopracitati, il responsabile del procedimento VIA o del procedimento di autorizzazione, in base all'art. 33.5 e 33.6 del TICA, nel caso ritenga possibile l'esito positivo del procedimento stesso, può verificare con la nostra società il persistere delle condizioni di fattibilità e realizzabilità della soluzione tecnica minima indicata nel presente preventivo. Tale possibilità è riconosciuta anche a Lei, come previsto dall'art. 33.6 TICA, se ci invierà copia della lettera di convocazione della riunione conclusiva della conferenza dei servizi relativa al procedimento autorizzativo dell'impianto di produzione.

La soluzione prevede la connessione nel punto di rete da Lei indicato, ai sensi della Art. 6.4 del TICA, con una potenza massima in immissione di 8500 kW.

Tenuto conto che Lei ha richiesto una soluzione tecnica di connessione diversa dalla soluzione tecnica minima da noi individuata, il Suo impianto sarà allacciato alla rete di Distribuzione tramite realizzazione di una nuova cabina di consegna collegata in antenna da cabina primaria AT/MT "TARANTO NORD SEZMT".

Tale soluzione prevede la realizzazione dei seguenti impianti, per i quali ha facoltà di realizzazione in proprio:

- Scomparto interruttore MT di cabina primaria ed apparecchiature connesse
- Linea in cavo sotterraneo Al 185 mm² su terreno naturale (esclusi costi delle servitù): 7410 m
- Linea in cavo sotterraneo Al 185 mm² su strada asfaltata con riempimenti in inerte naturale e ripristini (esclusi costi delle servitù): 1600 m
- "Cabina di sezionamento unificata di tipo ""box (manufatto cabina + allestimento con scomparti elettromeccanici motorizzati) inserita su linea in cavo sotterraneo"
- Allestimento cabina di consegna entra-esce (escluso manufatto cabina)
- Nuovo dispositivo di sezionamento in cabina secondaria esistente
- Fornitura e posa dispositivo ICS - DY800 in cabina di consegna
- Dispositivo di sezionamento motorizzato da palo su linea aerea esistente

Per completezza Le precisiamo che la soluzione tecnica minima da noi individuata era la seguente:

- Scomparto interruttore MT di cabina primaria ed apparecchiature connesse, Nuovo intervento
- Linea in cavo sotterraneo Al 185 mm² su terreno naturale (esclusi costi delle servitù): 75 m, Nuovo intervento
- Linea in cavo aereo Al 150 mm², comprensiva di sostegni e fondazioni (esclusi costi delle servitù): 5910 m, Nuovo intervento
- Dispositivo di sezionamento motorizzato da palo su linea aerea esistente, Nuovo intervento
- Allestimento cabina di consegna in derivazione, Nuovo intervento
- Nuovo dispositivo di sezionamento in cabina secondaria esistente, Nuovo intervento
- Fornitura e posa dispositivo ICS - DY800 in cabina di consegna, Nuovo intervento

I parametri di rete (corrente di guasto a terra e tempo di eliminazione del guasto nel punto di connessione, valori di regolazione delle protezioni, ecc.) Le verranno comunicati a seguito dell'accettazione del presente preventivo.

In allegato viene trasmessa una planimetria riportante il tracciato di massima, il punto dove sarà realizzata la cabina di consegna e il punto di innesto dell'impianto di rete per la connessione alla rete esistente.

Evidenziamo inoltre che, qualora la soluzione tecnica di connessione alla rete del Suo impianto di produzione dovesse risultare, in tutto o in parte, comune ad altri impianti di produzione, è indispensabile mettere in atto il coordinamento tra i vari richiedenti interessati. Sarà nostra cura trasmettere ogni informazione necessaria ai fini di tale coordinamento, che potrà auspicabilmente riguardare la fase autorizzativa mentre dovrà necessariamente attuarsi per la fase realizzativa.

Per quanto riguarda la fase autorizzativa, in mancanza del suddetto coordinamento, La informiamo che, dopo l'approvazione del progetto dell'impianto di rete da Lei eventualmente predisposto per la gestione in proprio dell'iter autorizzativo, procederemo ad inviare tale progetto, limitatamente alla porzione che dovesse risultare comune, anche agli altri richiedenti interessati che abbiano scelto di seguire in proprio l'iter autorizzativo, affinché gli stessi ne tengano conto. Pertanto con l'accettazione del presente preventivo, Lei autorizza la consegna e la divulgazione a terzi del suddetto progetto.

Per quanto riguarda poi la fase realizzativa e qualora non sia stato ancora sottoscritto il contratto di cui all'art. 16.2 del TICA, i richiedenti che hanno in comune l'impianto di rete per la connessione, o almeno una sua parte, secondo quanto previsto nell'art. 16.7 TICA, sono tenuti ad accordarsi individuando, entro 60 giorni lavorativi dalla comunicazione di ottenimento dell'autorizzazione alla costruzione ed esercizio dell'impianto di rete, un referente che costituirà l'unico riferimento per e-distribuzione per la costruzione dell'impianto di rete comune. Tale referente dovrà sottoscrivere, unitamente a tutti gli altri richiedenti interessati, un contratto per la realizzazione di tale opera in cui vengono regolate le tempistiche, i corrispettivi e le responsabilità della realizzazione. Nel caso in cui le clausole contrattuali non siano rispettate, e-distribuzione prevede la possibilità di rivalersi nei confronti del referente e di sciogliere il contratto, riassumendo la responsabilità della realizzazione dell'impianto di rete per la connessione.

In caso di mancato accordo, la parte condivisa dell'impianto di rete per la connessione verrà realizzata da e-distribuzione.

Per la realizzazione in proprio delle parti non comuni dell'impianto di rete per la connessione, è prevista la sottoscrizione del contratto per l'esecuzione delle opere menzionato nel presente preventivo.

5. TUTELA DEGLI ELETTRODOTTI

Le facciamo presente che la localizzazione dei nuovi impianti di produzione, quali ad es. pannelli fotovoltaici, e delle relative opere accessorie, non deve comportare alcun problema nella gestione ordinaria e straordinaria degli impianti elettrici esistenti nonché del realizzando impianto di rete. In particolare non dovranno essere occupate le fasce necessarie alla suddetta gestione, la cui estensione per tipologia di impianto è riportata nella tabella "Larghezza delle fasce da asservire in presenza di campate di lunghezza ricorrente" allegata.

Il rispetto della sopracitata prescrizione costituisce condizione indispensabile, tenuto anche conto delle facoltà previste a favore del Gestore della Rete dall'art. 121 del T.U. delle disposizioni di legge sulle acque e impianti elettrici n° 1775/33, per l'esecuzione delle attività di ispezione, di manutenzione ordinaria e straordinaria delle linee finalizzata a garantire la continuità del servizio di distribuzione di energia elettrica o ad eliminare eventuali situazioni di pericolo, mediante anche l'impiego di specifici mezzi d'opera.

Eventuali Sue esigenze di spostamento dei nostri elettrodotti dovranno essere formalizzate per la successiva emissione del preventivo ad hoc, che conterrà anche la quantificazione dei relativi oneri economici da sostenere.

6. ITER AUTORIZZATIVO

La gestione dell'iter autorizzativo è finalizzata all'ottenimento dell'autorizzazione alla costruzione ed esercizio delle opere di rete, compresi gli eventuali interventi di adeguamento e/o sviluppo della rete di distribuzione e/o della Rete di Trasmissione Nazionale (RTN) indicati nella soluzione tecnica, necessari alla connessione, nonché l'acquisizione di tutti gli altri provvedimenti amministrativi richiesti dalla legge ai fini della "cantierabilità" delle suddette opere e delle eventuali servitù di elettrodotto e/o cabina.

Tale gestione comporta quindi l'esecuzione di tutti gli adempimenti richiesti dalla normativa statale, regionale e/o dai regolamenti locali sia per il rilascio dei suddetti provvedimenti/atti amministrativi, sia per l'ottenimento, in maniera consensuale o mediante procedura coattiva, delle servitù di elettrodotto o cabina sulle proprietà interessate dalle opere di rete per la connessione.

Per quanto concerne l'impianto di rete per la connessione e gli interventi riguardanti la rete di distribuzione il rilascio dell'autorizzazione per la costruzione ed esercizio presuppone l'ottenimento dei pareri/nullaosta favorevoli di tutti gli Enti/P.A. competenti, come da indicazioni contenute nel **RD n. 1775/33** e nelle Leggi di seguito evidenziate:

- VEDI TABELLA RIFERIMENTI ITER AUTORIZZATIVI

Nel caso di interventi sulla RTN, per l'iter autorizzativo relativo a tali interventi si dovrà tener conto di quanto riportato nella soluzione tecnica inviata da Terna ed allegata al presente preventivo.

Se il tracciato dell'impianto di rete di distribuzione interessa aree private, è necessaria la costituzione delle relative servitù di elettrodotto, la cui consistenza dovrà essere conforme alla tabella allegata al presente preventivo. Tale servitù, in caso di acquisizione consensuale, dovrà essere costituita secondo il testo fac-simile da richiedere ad e-distribuzione, altrimenti dovrà essere ottenuta in via coattiva nel rispetto delle indicazioni del DPR n. 327/01 e della relativa legislazione regionale. Per quanto riguarda gli interventi sulla RTN dovrà richiedere a Terna l'ampiezza delle fasce di rispetto dei loro impianti in modo da tenerne conto nell'ambito della progettazione autorizzativa degli stessi.

Qualora la localizzazione dell'impianto interessi aree pubbliche o interferisca con opere infrastrutturali e viarie, dovrà essere acquisito il relativo provvedimento per l'occupazione dell'area, nel rispetto delle convenzioni e-distribuzione/Enti eventualmente esistenti. Sarà a Sua cura verificare con e-distribuzione l'esistenza di tali accordi.

Per quanto concerne l'obbligo di informativa da parte del gestore di rete di cui agli artt. 7.3-e; 9.2; 9.4; 9.9 del TICA, si segnala che nella redazione delle istanze di autorizzazione alla costruzione e all'esercizio dell'impianto di rete per la connessione si dovrà tener conto:

- della normativa di settore sopra richiamata;
- della normativa disciplinante gli specifici vincoli (beni ambientali, ZPS, beni archeologici ecc..) eventualmente presenti nelle aree interessate dalla localizzazione del tracciato per l'impianto di rete;
- delle specifiche disposizioni di dettaglio emanate da ogni singolo Ente competente alla gestione dei vincoli;
- delle convenzioni e-distribuzione/Enti interessati.

Si segnala altresì che nella progettazione finalizzata alla definizione del tracciato definitivo degli impianti elettrici è necessario tenere conto della normativa applicabile in materia di tutela dall'esposizione ai campi elettromagnetici.

In particolare si richiamano:

- la legge quadro sulla protezione dalle esposizioni a campi elettrici, magnetici ed elettromagnetici n° 36 del 22/02/2001;
- la disciplina di cui all'art. 4 del D.P.C.M. 8 luglio 2003 (fissazione dei limiti di esposizione, dei valori di attenzione e degli obiettivi di qualità per i campi elettromagnetici generati dagli elettrodotti) concernente la fissazione dei limiti dell'obiettivo di qualità e l'elencazione dei luoghi soggetti a tutela;
- le prescrizioni di cui al Decreto del Ministero dell'Ambiente del 29 maggio 2008 concernente l'approvazione della metodologia di calcolo delle fasce di rispetto per elettrodotti;

- il documento e-distribuzione "Linee Guida per l'applicazione del DM 29.05.08 - Distanza di Prima Approssimazione (DPA) da linee e cabine elettriche" pubblicata sul sito internet di e-distribuzione all'indirizzo:

http://e-distribuzione.it/it-IT/Pagine/regole_tecniche.aspx

Nell'istanza di autorizzazione alla costruzione e all'esercizio dell'opere di rete necessarie alla connessione si dovrà:

- esplicitare la richiesta di dichiarazione di Pubblica Utilità delle suddette opere, propedeutica all'avvio dell'eventuale procedimento di asservimento coattivo o di espropriazione;
- richiedere l'apposizione del vincolo preordinato all'esproprio nel caso di opere elettriche inamovibili;
- precisare che le opere di rete necessarie alla connessione, se realizzate dal produttore, saranno cedute al gestore competente prima della messa in esercizio.

Facciamo presente che i tempi di esecuzione dell'impianto di rete per la connessione e degli eventuali interventi sulla rete esistente sono calcolati al netto dei tempi occorrenti per l'acquisizione di tutti gli atti autorizzativi necessari per la cantierabilità dell'opera, ivi comprese le eventuali servitù di elettrodotto.

Il D. Lgs. n. 387/03 stabilisce che, nell'ambito del procedimento unico previsto dall'art. 12, commi dal 3 al 4bis, devono essere autorizzate, oltre che l'impianto di produzione, tutte le opere connesse e le infrastrutture indispensabili. Tra le opere connesse rientrano sia le opere di connessione alla rete di distribuzione che quelle alla rete di trasmissione nazionale (RTN), come stabilito dall'art. 1 octies della L. n.129/2010.

Qualora per la realizzazione dell'impianto di produzione trovi applicazione la Procedura Abilitativa Semplificata (di seguito PAS) di cui all'art. 6 Dleg.vo n.28/2011, si evidenzia che condizione preliminare per l'avvio di tale procedura è che il richiedente abbia acquisito la disponibilità non solo dei terreni per la costruzione dell'impianto di produzione ma anche di quelli necessari per la realizzazione delle opere di connessione alla rete elettrica indicate dal gestore di rete nella soluzione tecnica. La disponibilità delle aree sopraddette deve consentire la realizzazione e l'esercizio delle suddette opere.

Alla richiesta di PAS devono essere allegate le autorizzazioni, i nullaosta, o atti di assenso comunque denominati, ottenuti preventivamente e concernenti anche le opere di connessione sopraddette.

Si sottolinea che l'istanza di autorizzazione unica di cui all'art.12 Dlgs n. 387/03 ovvero la richiesta di PAS di cui all'art. 6 del Dlgs 28/2011, dovranno necessariamente contenere la precisazione che, a costruzione avvenuta, le opere di rete per la connessione saranno ricomprese negli impianti del gestore di rete e saranno quindi utilizzate per l'espletamento del servizio pubblico di distribuzione/trasmissione. Conseguentemente il titolare dell'autorizzazione all'esercizio di tali opere non potrà che essere del concessionario del servizio di distribuzione (e-distribuzione e/o altro gestore di tale servizio) e, limitatamente alle opere RTN, Terna.

Inoltre, sempre nell'ambito del procedimento autorizzativo o della PAS, dovrà essere fatto presente che, relativamente alle opere di rete per la connessione, non dovrà essere inserito, per il caso di dismissione dell'impianto di produzione, l'obbligo di rimozione delle stesse e di ripristino dei luoghi.

Con l'occasione rendiamo noto che le ulteriori informazioni che potranno essere utilizzate per la progettazione ai fini autorizzativi dell'impianto di rete di distribuzione per la connessione potranno essere acquisite attraverso la consultazione del sito:

http://e-distribuzione.it/it-IT/Pagine/regole_tecniche.aspx

e del documento "Guida per le connessioni alla rete di e-distribuzione" sez. G e J.

Tenuto conto di quanto previsto dal TICA, in relazione al procedimento autorizzativo per la costruzione ed esercizio delle opere di rete per la connessione, potrà chiedere, all'atto di accettazione del presente preventivo, la predisposizione della documentazione autorizzativa. In tal caso dovrà versare l'importo di 22.493,00 € + IVA a titolo di corrispettivo per la copertura dei costi sostenuti per tale predisposizione. Tale importo è comprensivo del corrispettivo relativo alla predisposizione del piano particellare delle servitù.

Qualora l'impianto di produzione ricada nell'attività ad edilizia libera (art. 4 comma 2 lett. c, D.Lgs. n. 28/2011), e-distribuzione potrà, se Lei dovesse farne richiesta con l'accettazione del preventivo, gestire il solo iter autorizzativo relativo alla porzione di impianto di rete di propria competenza. Per la gestione di tale iter dovrà corrispondere con l'accettazione del presente preventivo l'importo di 148.982,00 € + IVA; tale importo è comprensivo del corrispettivo per predisposizione piano particellare e del corrispettivo relativo alla costituzione delle servitù di elettrodotto.

Si ribadisce che, per quanto attiene invece l'acquisizione dell'autorizzazione alla costruzione della rete di trasmissione nazionale, qualora il relativo iter autorizzativo non sia da Lei gestito, sarà nostra cura darne informativa a Terna per la gestione dello stesso.

Nel caso in cui Lei scelga di predisporre in proprio la documentazione progettuale da allegare all'istanza autorizzativa relativa alle opere di rete per la connessione, tale documentazione dovrà essere sottoposta ad e-distribuzione per il rilascio del benestare tecnico di competenza di cui all'art. 9 del TICA. La documentazione progettuale relativa agli eventuali interventi sulla RTN sarà da noi sottoposta alla validazione ed approvazione di Terna SpA.

Qualora **prima del rilascio del benestare tecnico sopraddetto**, dovessero pervenirci altre richieste di connessione a fronte delle quali dovesse risultare necessaria la realizzazione di impianti di rete comuni, ci riserviamo di convocare tutti i soggetti interessati per raggiungere, ove possibile, un accordo in ordine alla localizzazione dei suddetti impianti.

In ogni caso, **una volta rilasciato il benestare tecnico ad una soluzione progettuale**, tutti i progetti autorizzativi relativi alla connessione degli impianti di produzione interessati, in tutto o in parte, dalla medesima soluzione tecnica, dovranno essere adeguati in modo da garantire la compatibilità degli stessi al progetto approvato. Sarà quindi cura di e-distribuzione, una volta rilasciato il suddetto benestare tecnico, inviare informativa a tutti i produttori interessati dalla medesima soluzione.

Evidenziamo poi che, con la consegna della documentazione progettuale relativa all'impianto di rete per la connessione per il benestare tecnico sopraddetto, e-distribuzione viene autorizzata, con l'accettazione del presente preventivo, a riprodurre e divulgare tale progetto per le proprie attività di connessione e sviluppo della rete, nonché a trasmetterlo a tutti i produttori interessati dalla medesima soluzione di connessione.

Le facciamo presente che dovrà presentare, nel rispetto dei termini indicati nell'art. 9 del TICA, la richiesta di avvio del procedimento autorizzativo di cui al suddetto articolo. I suddetti termini decorrono dalla data di accettazione del presente preventivo e sono sospesi per il tempo necessario all'acquisizione della validazione della documentazione progettuale delle opere per la connessione da portare in autorizzazione. Contestualmente dovrà inviarci un'ideonea informativa per attestare il rispetto di quanto sopra riportato. A tal fine potrà utilizzare il fac-simile pubblicato sul sito:

<http://e-distribuzione.it/it-IT/Pagine/delibere.aspx>

Inoltre Lei è tenuto ad aggiornare e-distribuzione, con cadenza almeno semestrale, sugli avanzamenti del procedimento autorizzativo di cui all'art. 9 del TICA ed informarla tempestivamente dell'ottenimento o meno delle autorizzazioni, allegando, nel caso di ottenimento delle suddette autorizzazioni, l'avvenuta registrazione dell'anagrafica impianto all'interno di GAUDÌ, rilasciata da Terna ai sensi dell'art. 36 del TICA.

Il riferimento e-distribuzione ai fini della convocazione nell'ambito del Procedimento Unico di cui all'art.12 del decreto legislativo n. 387/03 è:

e-distribuzione S.p.A. - Distribuzione Territoriale Rete Puglia e Basilicata - Unità Sviluppo Rete - Casella Postale 5555, 85100 POTENZA

La scelta tra le possibili opzioni riconosciute relativamente all'iter autorizzativo di cui all'art. 9 del TICA dovrà essere indicata all'atto di accettazione del presente preventivo.

Gli eventuali pagamenti dovranno essere effettuati contestualmente all'accettazione del preventivo.

7. MISURA DELL'ENERGIA IMMESSA E PRELEVATA DALLA RETE

L'installazione e manutenzione degli apparecchi di misura dell'energia sul punto di connessione, in considerazione di quanto risulta dalla domanda di connessione, sarà a Sua cura. Il sistema di misura dovrà soddisfare i requisiti indicati al paragrafo H.2.1.2 della "Guida per le connessioni alla rete elettrica di e-distribuzione".

La raccolta, validazione e registrazione delle letture è a carico di e-distribuzione, che provvederà ad addebitare i relativi oneri secondo quanto previsto dalle vigenti norme in materia.

8. INDENNIZZI

Qualora il **presente preventivo** venisse messo a sua disposizione oltre i tempi previsti dal TICA, sarà corrisposto un indennizzo automatico di importo pari a quanto previsto dall'art. 14.1.

Qualora il preventivo eventualmente rielaborato in base a prescrizioni delle autorità competenti per il rilascio delle autorizzazioni venisse messo a sua disposizione oltre 30 giorni lavorativi dalla data di ottenimento delle autorizzazioni, sarà corrisposto un indennizzo automatico di importo pari a quanto previsto dall'art. 14.1.

Qualora la **connessione** venga realizzata oltre i tempi previsti dal TICA, sarà corrisposto un indennizzo automatico di importo pari a quanto previsto dall'art. 14.2.

Gli indennizzi relativi a ritardo nella presentazione di eventuali **richieste di autorizzazione** in capo ad e-distribuzione o ritardo nella messa a disposizione delle informazioni necessarie alla predisposizione della documentazione da presentare nell'ambito del procedimento autorizzativo saranno regolati secondo quanto disposto dall'art. 14.3.

Saranno poi corrisposti gli altri indennizzi previsti dall'art. 14.3. del TICA.

Qualora gli indennizzi automatici dovuti Le venissero corrisposti in ritardo, si applicano le maggiorazioni previste al comma 40.5 del TICA.

9. ATTRIBUZIONI PATRIMONIALI

1. Il terreno su cui insiste l'impianto di consegna ed i fabbricati da Lei realizzati rimarranno di Sua proprietà.

2. Il terreno ed i locali destinati al complesso di misura ed il locale di consegna saranno gratuitamente messi a disposizione di e-distribuzione, fino a quando la connessione alla rete elettrica dei Suoi impianti di utenza e/o produzione resterà in essere.
3. La parte impiantistica MT e BT del locale di consegna (apparecchiature, carpenteria, conduttori, ecc.) sarà di proprietà esclusiva di e-distribuzione.
4. Nel caso in cui debba essere realizzata una cabina primaria, dovrà essere trasferita ad e-distribuzione la proprietà dell'intera area su cui insiste la cabina in questione.

In relazione a quanto previsto ai punti 1), 2) e 4), qualora il terreno o i locali in argomento non siano di Sua proprietà, si impegna ad acquisire, prima dell'attivazione della connessione, il consenso della proprietà alla stipulazione degli atti necessari a regolare, secondo i criteri sopra indicati, l'utilizzazione dei beni da parte della nostra società.

Gli spazi ulteriori rispetto a quelli strettamente necessari alla realizzazione dell'impianto di rete per la connessione, eventualmente indicati nella specifica tecnica allegata e correlabili ad esigenze di successivi sviluppi del Suo impianto elettrico, saranno messi gratuitamente a ns. disposizione.

10. VALIDITA' DEL PREVENTIVO

Il periodo di validità del presente preventivo, tenuto conto di quanto previsto dall'art. 7.2 del TICA, è di 45 giorni lavorativi a decorrere dalla data di ricevimento dello stesso.

11. ACCETTAZIONE DEL PREVENTIVO

Qualora sia Sua intenzione accettare il presente preventivo è necessario inviare al seguente indirizzo: <https://produttori-e-distribuzione.it/portaleproduttori>, accedendo alla Sua area riservata, ed utilizzando il servizio apposito:

- Il modulo di accettazione, contenente altresì l'accettazione delle condizioni generali del contratto di connessione e delle condizioni generali del servizio di misura, compilato e firmato.
- Documentazione attestante il pagamento del corrispettivo per la connessione come precedentemente indicato.
- Eventuale istanza di curare tutti gli adempimenti connessi alle procedure autorizzative per l'impianto di connessione, ovvero
- la richiesta ad e-distribuzione di curare il procedimento autorizzativo compresa la predisposizione della documentazione necessaria, allegando la ricevuta del pagamento del corrispettivo come indicato precedentemente, ovvero
- la richiesta ad e-distribuzione di predisporre esclusivamente la documentazione necessaria per l'iter autorizzativo allegando la ricevuta del pagamento del corrispettivo come indicato in precedenza.

Qualora desideri avvalersi della facoltà prevista al comma 16.1 del TICA (realizzazione in proprio dell'impianto per la connessione) è necessario che lo indichi all'accettazione del presente preventivo.

La informiamo inoltre che, ai sensi e per gli effetti dell'informativa prevista dall'art.16.2 lettera b del TICA, il link:

http://e-distribuzione.it/it-IT/Pagine/regole_tecniche.aspx.

contiene tutti gli elementi necessari alla realizzazione della connessione secondo i nostri standard realizzativi.

Inoltre, sia in sede progettuale che in sede realizzativa dell'impianto per la connessione, Lei dovrà far riferimento al documento "Guida per le connessioni alla rete di e-distribuzione", in particolare alle Sezioni:

- G "Standard tecnici realizzativi degli impianti di rete per la connessione AT e MT"
- J "Impianti di connessione realizzati a cura del Produttore – Progettazione, esecuzione e collaudi".

12. CONDIZIONI PER LA REALIZZAZIONE OPERE PER LA CONNESSIONE

Per consentirci di avviare la realizzazione delle opere di connessione di ns. competenza è necessario che, dopo l'ottenimento delle eventuali autorizzazioni previste nel presente preventivo, Lei ci invii all'indirizzo sopraindicato:

- comunicazione di completamento delle opere strettamente necessarie ai fini della realizzazione della connessione, indicate nella già citata Specifica Tecnica
- documentazione attestante il pagamento della restante quota (70%) del corrispettivo per la connessione se non intende realizzare in proprio l'impianto di rete per la connessione

Qualora abbia esercitato la facoltà prevista all'articolo 16 del TICA (realizzazione in proprio dell'impianto di rete per la connessione), per poter dare corso alla realizzazione dell'impianto di rete, è necessario che Lei provveda:

- a sottoscrivere il contratto per l'esecuzione in proprio delle opere, come da fac-simile pubblicato sul portale di e-distribuzione, contenente le tempistiche, i corrispettivi, le responsabilità inerenti tale realizzazione, ivi comprese quelle conseguenti a vizi e difetti dello stesso, e le indicazioni in merito alla polizza bancaria fideiussoria a prima richiesta da presentare ad e-distribuzione al momento della stipulazione dell'atto di cessione dell'impianto di rete realizzato;
- ad inviare il progetto esecutivo delle opere da realizzare a Sua cura per il rilascio del ns. parere di rispondenza agli standard tecnici.

13. TUTELA DELLA SALUTE E DELLA SICUREZZA DEI LAVORATORI NEI LUOGHI DI LAVORO

Richiamiamo la Sua attenzione sulle disposizioni del D.Lgs. n. 81 del 09 aprile 2008 "Attuazione dell'articolo 1 della legge 03 agosto 2007, n. 123, in materia di tutela della salute e della sicurezza nei luoghi di lavoro" che regolamentano la materia della tutela della salute e della sicurezza dei lavoratori nei luoghi di lavoro, ed in particolare sugli artt. n. 83 e 117, che vietano l'esecuzione di lavori in prossimità di linee elettriche o impianti elettrici con parti attive non protette a meno che non vengano adottate idonee precauzioni.

14. CONDIZIONI PER L'ATTIVAZIONE DELL'IMPIANTO

Una volta terminati i lavori di realizzazione della connessione, l'attivazione dell'impianto è subordinata al ricevimento della seguente documentazione:

- Dichiarazione sostitutiva di atto di notorietà attestante il completamento dei lavori di realizzazione dell'impianto di produzione nelle tempistiche previste dal provvedimento autorizzativo
- Nel caso di pratiche non gestite tramite procedura online, comunicazione di un recapito di posta elettronica certificata (PEC) o fax per consentire ad e-distribuzione l'invio della comunicazione di disponibilità all'attivazione secondo modalità che consentano l'immediato ricevimento, come disposto dal TICA

- Versamento del corrispettivo per la remunerazione delle attività di certificazione di fine lavori eseguite dai gestori di rete ai sensi della Delibera ARG/elt n.149/11 ed invio della certificazione attestante il pagamento dell'importo in questione (**documentazione richiesta solo per i soggetti titolari di un impianto di produzione iscritto al registro di cui all'art. 8 del decreto interministeriale 5 maggio 2011**)
- Esplicita richiesta di attivazione della fornitura di energia elettrica in prelievo, da inviare a cura del venditore di energia elettrica da Lei scelto, secondo le consuete modalità di scambio di comunicazioni con e-distribuzione (in assenza di tale documentazione e nel caso in cui la fornitura in prelievo sia destinata unicamente all'alimentazione dei servizi ausiliari dell'impianto di produzione, vale quanto specificato all'articolo 10.11 art. b del TICA)
- Regolamento di Esercizio da Lei compilato esclusivamente mediante apposito servizio disponibile sul Portale Produttori e sottoscritto
- Documentazione di cui alla Sezione I, par. I.2.4 e I.2.5 della "Guida per le connessioni alle reti elettriche di e-distribuzione"
- Accettazione delle "Condizioni generali di contratto di connessione" e, se il servizio di misura è stato richiesto ad e-distribuzione, delle "Condizioni generali per il contratto di misura", allegate al presente preventivo, sottoscritte da parte del richiedente
- Comunicazione di completamento dei lavori strettamente necessari per l'attivazione dell'impianto di produzione previsti nella "Guida per le connessioni alla rete di e-distribuzione"
- Attestazione rilasciata da Terna riportante l'abilitazione in GAUDÌ (http://www.terna.it/default/Home/SISTEMA_ELETRICO/gaudi.aspx) delle informazioni relative all'impianto di produzione, secondo quanto previsto dalla Delibera ARG/elt n. 124/10
- Nel caso di impianti registrati in GAUDÌ successivamente al 30 aprile 2012, comunicazione ad e-distribuzione, da parte di Terna, di Abilitazione ai fini dell'Attivazione e dell'Esercizio delle Unità di Produzione su GAUDÌ.
Nel caso di impianti registrati in GAUDÌ fino al 30 aprile 2012, **ai fini dell'attivazione è comunque necessario che e-distribuzione validi i dati presenti nella copia cartacea dell'attestazione di avvenuta registrazione in GAUDÌ, che Lei dovrà provvedere ad inviarci**
- Verifica dell'idoneità della misura installata e della compatibilità con il sistema di telelettura di e-distribuzione

La informiamo che, ai sensi della delibera AEEGSI n. 558/2014/S/EEL, il personale di e-distribuzione preposto all'attivazione dell'impianto dovrà effettuare una verifica dell'avvenuta realizzazione dell'impianto di produzione, come già previsto dal TICA art. 10.10 bis. A tal fine è necessario accedere a tutti gli elementi essenziali dell'impianto accompagnati da una persona che abbia completa conoscenza del sito e dei rischi specifici per l'accesso in sicurezza. Tale attività di verifica deve essere supportata da adeguata documentazione fotografica comprovante la presenza di tutti i componenti dell'impianto e dei necessari cablaggi, pertanto il nostro personale effettuerà i rilievi fotografici di ciascun componente del Vostro impianto di produzione. Nel caso in cui ciò non sia possibile, per comprovati motivi di sicurezza che impediscano l'accesso ad almeno uno dei componenti essenziali dell'impianto, il produttore è tenuto ad inviare tramite il portale produttori di e-distribuzione la documentazione fotografica di tali parti. Qualora tale documentazione non dovesse pervenirci entro 5 giorni dall'attivazione dell'impianto, e-distribuzione è tenuta a darne

informativa all'ARERA, al GSE, qualora l'impianto sia sottoposto ad incentivo, nonché all'Ente responsabile del procedimento autorizzativo per l'impianto di produzione.

Per l'attività di verifica sopra citata, sarà possibile indicare un delegato attraverso il portale produttori / compilando l'apposito modulo di delega presente sul documento di conferma delle date di attivazione. Si rammenta che al fine di redigere il verbale di verifica ed attivazione, il personale di e-distribuzione è tenuto a verificare l'identità del produttore o del suo delegato; qualora la persona presente sul luogo non sia munita di valido documento di identità non si potrà dare seguito alla verifica e conseguente attivazione dell'impianto. In tale circostanza e-distribuzione sospenderà l'attivazione e resterà in attesa di ricevere da parte Vostra una nuova richiesta per concordare la nuova data di attivazione.

Si rammenta inoltre che, in caso di rifiuto da parte Vostra ad accedere all'impianto di produzione o ad effettuare i rilievi fotografici, qualora dall'esterno del sito produttivo non si ravvisino evidenti difformità dell'impianto, e-distribuzione è tenuta ad interrompere la verifica e segnalare all'ARERA, al GSE (nel caso di impianti sottoposti ad incentivo) ed all'Ente responsabile del procedimento autorizzativo per l'impianto di produzione la circostanza di diniego all'accesso, restando in attesa di ricevere da parte Vostra una nuova richiesta per concordare la nuova data di attivazione.

Le ricordiamo inoltre che, successivamente all'attivazione della connessione, dovrà comunicare ad e-distribuzione il codice ditta attribuito nella licenza fiscale di esercizio rilasciata dall'Agenzia delle Dogane territorialmente competente.

Per tutto l'iter della pratica di connessione dovrà fare riferimento a GIANFRANCO RUSSO n° telefonico 3298085977 e-mail: gianfranco.russo@e-distribuzione.com.

Con l'occasione comunichiamo di seguito il link del nostro sito internet sul quale potrete trovare informazioni utili ad ogni Vostra esigenza:

http://e-distribuzione.it/it-IT/Pagine/servizi_prouttori.aspx.

15. OBBLIGHI INFORMATIVI A CARICO DEL RICHIEDENTE

Riteniamo opportuno farLe presente che, dopo l'accettazione del preventivo e per evitare la decadenza dello stesso, dovrà inviarci, come previsto dall'art. 31 del TICA, l'informativa sullo stato dell'iter autorizzativo ovvero sull'avvio dei lavori di realizzazione dell'impianto di produzione precisando, per il caso di ritardo nell'avvio, se questo sia dovuto alla mancata conclusione dei procedimenti autorizzativi o a cause di forza maggiore ovvero ad altre cause a Lei non imputabili. Tale informativa dovrà pervenirci entro la tempistica indicata nel TICA mediante dichiarazione sostitutiva di atto di notorietà il cui facsimile è disponibile sul sito:

<http://e-distribuzione.it/it-IT/Pagine/delibere.aspx>

Le rammentiamo, inoltre, che dovrà esserci inviata, pena la decadenza del preventivo, una dichiarazione sostitutiva di atto di notorietà attestante l'avvio dell'iter autorizzativo, nelle tempistiche previste dagli artt. 9.3, 9.5 e 9.8 del TICA. Con riferimento a quanto disposto agli artt. 9.3 e 9.5 del TICA, come modificati dalla deliberazione n. 328, la dichiarazione di avvio del procedimento autorizzativo da inviare al gestore di rete deve contenere "il tipo di iter autorizzativo seguito, nonché gli estremi ed i recapiti del responsabile del procedimento autorizzativo". Il facsimile di dichiarazione sostitutiva è disponibile sul sito:

<http://e-distribuzione.it/it-IT/Pagine/delibere.aspx>

Le comunichiamo altresì che, in base all'art. 10.6 del TICA, se il suo impianto di produzione non venisse realizzato entro le tempistiche previste dall'autorizzazione alla costruzione, incluse eventuali proroghe concesse dall'ente autorizzante, il preventivo verrà a decadere. E' quindi

necessario che, al termine dei lavori di costruzione dell'impianto di produzione, ci trasmetta una dichiarazione sostitutiva di atto notorio attestante il rispetto della tempistica sopraddetta. Il facsimile di dichiarazione sostitutiva è disponibile sul sito:

<http://e-distribuzione.it/it-IT/Pagine/delibere.aspx>

Le evidenziamo inoltre che, come previsto dall'art. 10.5 del TICA, è Suo onere provvedere ad inviarci un crono-programma relativo alla realizzazione dell'impianto di produzione ed al relativo aggiornamento, dandocene comunicazione con cadenza almeno trimestrale.

Le ricordiamo che, come previsto dall'art. 36 del TICA, a seguito dell'ottenimento delle autorizzazioni per la costruzione ed esercizio dell'impianto di produzione, dovrà registrare il medesimo impianto all'interno di GAUDÌ, accedendo al link:

http://www.terna.it/default/Home/SISTEMA_ELETRICO/gaudi.aspx

Per maggiori informazioni sul processo di registrazione dell'impianto in GAUDÌ e sui successivi obblighi a Suo carico, necessari ai fini dell'Abilitazione ai fini dell'Attivazione e dell'Esercizio delle Unità di Produzione su GAUDÌ, previsti dal TICA, può consultare i manuali pubblicati sul sito internet di Terna, e la "Guida per le connessioni alla rete di e-distribuzione".

Ci è infine gradita l'occasione di invitarLa a registrarsi presso il nostro sito internet al link:

http://e-distribuzione.it/it-IT/Pagine/servizi_prouttori.aspx

al fine di poter usufruire dei nostri servizi gratuiti di verifica dello stato dell'iter di connessione relativo alla Sua richiesta.

16. ALTRE INFORMAZIONI

La informiamo che, come stabilito dall'art. 33.2 del TICA, la soluzione tecnica minima generale (STMG) indicata nel preventivo rimane valida per **210** gg lavorativi dalla data di accettazione del presente preventivo. Il periodo di validità della STMG comporta la prenotazione temporanea della capacità di rete relativamente alla potenza di immissione indicata nel presente preventivo. Nel caso in cui il procedimento per l'autorizzazione alla costruzione e all'esercizio dell'impianto di produzione non si concluda nella tempistica sopraddetta ovvero entro i medesimi termini non sia stato completato con esito positivo il procedimento di Valutazione di Impatto Ambientale (VIA), qualora previsto, la STMG indicata nel preventivo assume valore indicativo. Nel caso, invece, entro la tempistica sopraddetta si concluda positivamente il procedimento per l'autorizzazione alla costruzione e all'esercizio dell'impianto di produzione ovvero il procedimento di Valutazione di Impatto Ambientale (VIA), qualora previsto, la STMG e la prenotazione della capacità di rete relativamente alla potenza di immissione indicata nel presente preventivo diventano definitive.

E' previsto, dall'art. 33.5 del TICA, che il responsabile del procedimento VIA richieda, se sussistono le condizioni per la conclusione con esito positivo della VIA, al gestore di rete di verificare il persistere delle condizioni di fattibilità e realizzabilità della STMG. Qualora il gestore, entro 20 gg lavorativi dal ricevimento della suddetta richiesta, al netto del tempo necessario per l'eventuale coordinamento con altri gestori) risponda positivamente, la STMG e la prenotazione della capacità di rete relativamente alla potenza di immissione indicata nel presente preventivo diventano definitive.

L'art 33.6 del TICA prevede, per il caso in cui l'impianto di produzione non sia assoggettato a VIA, che il responsabile del procedimento autorizzativo unico o il richiedente possano chiedere al gestore di rete una verifica della persistenza delle condizioni di fattibilità e realizzabilità della STMG. Qualora il gestore, entro 20 gg lavorativi dal ricevimento della richiesta di verifica, al netto del tempo necessario per l'eventuale coordinamento con altri gestori, risponda positivamente, la STMG e la prenotazione della capacità di rete relativamente alla potenza di immissione indicata nel presente preventivo diventano definitive.

Qualora la verifica richiesta al gestore di rete, ai sensi dell'art. 33.5 e dell'art.33.6 del TICA, sia negativa, il gestore di rete, nei 45 gg lavorativi successivi alla comunicazione di esito negativo della suddetta verifica, al netto del tempo necessario per l'eventuale coordinamento con altri gestori, elabora una nuova STMG comunicandola al richiedente; con tale STMG viene prenotata, in via transitoria, la capacità sulla rete relativamente alla potenza di immissione indicata nella STMG. Se la nuova STMG non viene accettata, entro 30 gg solari dalla data di ricevimento della stessa, il preventivo decade. Qualora invece la nuova STMG venga accettata nei termini previsti, verrà prenotata in via definitiva la potenza di immissione indicata nella STMG.

La informiamo che, qualora dovessero pervenirci, anche successivamente all'accettazione del presente preventivo, altre richieste di connessione insistenti nell'area oggetto del Suo intervento e la soluzione tecnica a Lei trasmessa dovesse diventare comune, anche soltanto in parte, a tali richieste di connessione, valuteremo l'opportunità di aggiornare le condizioni del presente preventivo con particolare riguardo a quelle relative alla gestione dell'iter autorizzativo dell'impianto di rete per la connessione ed alla realizzazione dell'impianto medesimo.

Qualora durante l'esercizio dell'impianto di produzione, e-distribuzione dovesse rilevare sistematiche immissioni di energia elettrica eccedenti la potenza in immissione richiesta, e-distribuzione, ove tecnicamente possibile, modificherà il valore della potenza in immissione richiesta e ricalcolerà il corrispettivo per la connessione sulla base della regolazione vigente al momento del ricalcolo. e-distribuzione applicherà in tal caso al richiedente il triplo della differenza tra il corrispettivo per la connessione ricalcolato e il corrispettivo per la connessione determinato nel preventivo, provvedendo a modificare di conseguenza il contratto di connessione, come stabilito nell'articolo 10.15 del TICA. Si considera come "sistematico" il superamento della potenza in immissione richiesta in almeno due distinti mesi nell'anno solare.

17. DOCUMENTAZIONE ALLEGATA

In allegato al presente preventivo si trasmettono:

- Condizioni generali del contratto di connessione
- Modulo per la richiesta di attivazione della fornitura di energia elettrica in prelievo
- Planimetria riportante il tracciato di massima dell'impianto di rete per la connessione
- Tabella riferimenti normativi iter autorizzativi
- Tabella "Larghezza delle fasce da asservire in presenza di campate di lunghezza ricorrente"

Con i migliori saluti.

VINCENZINA FANTACUZZI
UN PROCURATORE

Il presente documento è sottoscritto con firma digitale ai sensi dell'art. 21 del d.lgs. 82/2005.

Larghezza delle fasce da asservire in presenza di campate di lunghezza ricorrente¹

Tipo di linea	Natura conduttore	Sezione o diametro	Palificazione	Armamento	Lunghezza campata ricorrente (1)	Larghezza fascia (2)
BT	Cavo interrato	qualsiasi				3 m
MT	cavo aereo	qualsiasi	Qualsiasi	qualsiasi	qualsiasi	4 m
	Cavo interrato	qualsiasi				4 m
	rame nudo	25/35 mm ²	Qualsiasi	qualsiasi	160 m	11 m
	rame nudo	70 mm ²	Qualsiasi	qualsiasi	160 m	13 m
	Al- Acc. Lega di Al	Qualsiasi	Qualsiasi	qualsiasi	160 m	13 m
	Qualsiasi	Qualsiasi	Qualsiasi	qualsiasi	250 m	19 m
AT fino a 150 kV	All-Acc	$\Phi = 22,8$ mm	tralicci semplice terna	sospeso	400 m	27 m
			tralicci doppia terna	sospeso	400 m	28 m
	All-Acc	$\Phi = 31,5$ mm	tralicci semplice terna	sospeso	350 m	29 m
			tralicci doppia terna	sospeso	350 m	30 m
	Cavo interrato	qualsiasi				5 m

¹ Di norma si adottano le larghezze delle fasce di rispetto riportate nella tabella seguente. Eventuali maggiori larghezze sono consentite per tener conto di soluzioni impiantistiche specifiche o di normative applicabili.

⁽¹⁾ Per campate di lunghezze superiori la larghezza H_a delle fasce da asservire va calcolata con riferimento alle posizioni impraticabili di cui all'art. 2.1.06 lettera h) del D.M. 21.03.1988 n. 449.

⁽²⁾ La larghezza della fascia può essere aumentata qualora si presentino circostanze che lo consigliano.

da inviare a cura del venditore di energia elettrica

Spett.le e-distribuzione S.p.A

Oggetto: Richiesta di attivazione della fornitura di energia elettrica in prelievo.

Codice univoco Pratica: T0737814

La sottoscritta società _____ in qualità di

- Esercente MMT
- Esercente salvaguardia
- Esercente la Vendita sul Mercato Libero

Con la presente comunica di aver stipulato un contratto di fornitura di energia elettrica con il cliente

codice fiscale

partita IVA recapito telefonico n.,

codice POD

N°presa /

tensione di alimentazione (Volt), potenza disponibile (kW)

Indirizzo Punto di prelievo

sito nel Comune di, provincia (sigla)

RICHIEDE

l'attivazione della fornitura in prelievo a decorrere dalla data di attivazione della connessione alla rete di e-distribuzione dell'impianto di produzione correlato al POD sopracitato, sempre sul medesimo punto di connessione.

Data _____

Timbro e firma

CONDIZIONI GENERALI DI CONTRATTO PER IL SERVIZIO DI CONNESSIONE ALLA RETE ELETTRICA IN MEDIA TENSIONE (Opere a cura e-distribuzione)

PREMESSA

a) l' Autorità di Regolazione per Energia Reti e Ambiente, d'ora innanzi denominata - per brevità- anche ARERA, con deliberazione ARG/elt n. 99/08 e successive modifiche ha approvato il Testo Integrato delle Condizioni Tecniche ed Economiche per la Connessione alle Reti con obbligo di connessione di terzi degli impianti di produzione di energia elettrica (di seguito denominato TICA);
 b) in attuazione della sopra menzionata deliberazione, e-distribuzione ha adottato la "Guida per le connessioni alla rete elettrica di e-distribuzione" pubblicata sul sito internet <http://e-distribuzione.it/>, (di seguito denominata GUIDA) con la quale sono state definite le disposizioni generali relative alle modalità e condizioni contrattuali per l'erogazione da parte di e-distribuzione del servizio di connessione alle reti elettriche per impianti di produzione;
 c) il TICA prevede che i rapporti tra il gestore di rete interessato alla connessione ed il richiedente ai fini dell'erogazione del servizio di connessione siano regolati da un apposito contratto di connessione;
 d) al fine di semplificare la contrattualizzazione di cui al precedente punto e-distribuzione ha predisposto le presenti condizioni generali di contratto che vengono inviate unitamente al preventivo per la successiva accettazione da parte del PRODUTTORE.

DEFINIZIONI

ARERA: è l'Autorità di Regolazione per Energia Reti e Ambiente.
Cabina di consegna: è l'impianto, di cui alla norma CEI 0-16, occorrente per realizzare la connessione del PRODUTTORE in MT.
Codice di Rete: è il "Codice di trasmissione, dispacciamento, sviluppo e sicurezza della rete" emanato e periodicamente aggiornato da Terna secondo la normativa vigente .
Connessione: è il collegamento alla rete di un impianto elettrico per il quale sussiste, almeno in un punto la continuità circuitale, senza interposizione di impianti elettrici di terzi, con la rete medesima.
Contratto di connessione in prelievo: è il contratto che disciplina il rapporto tra il distributore ed il titolare del punto di connessione in prelievo in merito al servizio di connessione per i prelievi di energia elettrica dalla rete e-distribuzione.
Contratto per il servizio di trasporto: è il contratto che disciplina il servizio di trasporto in relazione ai prelievi di energia elettrica effettuati sulla rete di distribuzione.
GAUDI': è il sistema di Gestione dell'Anagrafica Unica Degli Impianti di produzione di energia elettrica predisposto da Terna ai sensi del TICA.
Impianto di rete per la connessione: è la porzione di impianto per la connessione di competenza del gestore di rete con obbligo di connessione di terzi, compresa tra il punto di inserimento sulla rete esistente e il punto di connessione.
Impianto di produzione: è l'insieme del macchinario, dei circuiti, dei servizi ausiliari e degli eventuali carichi per la generazione di energia elettrica; ciascun impianto può essere diviso in una o più sezioni e queste in uno o più gruppi di generazione.
Interventi sulla rete elettrica esistente: interventi in relazione ai quali e-distribuzione può consentire al PRODUTTORE, di gestire l'iter autorizzativo e la realizzazione.
Impianto di rete per la connessione comune a più richiedenti : è l'impianto di rete necessario, in tutto o in parte per la connessione di più impianti di produzione.

Iter autorizzativo: è l'insieme dei procedimenti autorizzativi volti all'acquisizione delle autorizzazioni necessarie alla costruzione ed esercizio dell'impianto di rete per la connessione e delle attività finalizzate all'acquisizione delle relative servitù.

PESSE: è il "Piano di Emergenza per la Sicurezza del Sistema Elettrico" adottato da Terna, ai sensi della deliberazione del Comitato Interministeriale per la Programmazione Economica (CIPE) del 6 novembre 1979 n.91.

Potenza in immissione: è la potenza massima riportata nel preventivo che il PRODUTTORE può immettere in rete.

PRODUTTORE: la persona fisica o giuridica che è o sarà titolare del Punto di Consegna e che ha la disponibilità dell'impianto di produzione di energia elettrica.

Punto di Consegna o Punto di Connessione: è il confine fisico tra la rete di distribuzione e la porzione di impianto di connessione la cui realizzazione, gestione, esercizio e manutenzione rimangono di competenza del PRODUTTORE.

Punto di Prelievo: è il punto in cui l'energia elettrica viene prelevata dalla rete con obbligo di connessione di terzi da parte del PRODUTTORE. Tale punto può coincidere con il Punto di Consegna.

Regolamento di esercizio: documento contenete le condizioni anche tecniche per l'esercizio dell'impianto di produzione e l'interoperabilità tra il medesimo e la rete di distribuzione come meglio definito dalle norme CEI 0-16.

Sviluppo: è un intervento di espansione o di evoluzione della rete elettrica di distribuzione e/o di trasmissione, motivato, in particolare, dall'esigenza di estendere la rete per consentire la connessione di impianti elettrici di soggetti terzi alla rete medesima.

Terna: è Gestore della Rete di Trasmissione Nazionale concessionario dell'attività di dispacciamento e trasmissione della rete elettrica.

UP : sono le unità di produzione di energia elettrica che compongono l'impianto di produzione.

TITOLO I- DISPOSIZIONI GENERALI

Art. 1 Premesse, allegati e definizioni.

1.1. Le premesse e le definizioni formano parte integrante e sostanziale delle presenti condizioni generali;

1.2. Ai fini e per gli effetti del presente documento, valgono anche le disposizioni contenute nelle GUIDA, cui si fa rinvio per quanto non specificamente previsto nelle presenti condizioni generali;

1.3 In caso di contrasto tra le disposizioni contenute nelle presenti condizioni e quelle contenute nella GUIDA prevalgono le prime.

Art.2 Oggetto.

2.1. Le presenti condizioni generali disciplinano i rapporti tra e-distribuzione ed il PRODUTTORE relativamente alla connessione in media tensione alla rete elettrica degli impianti di produzione.

TITOLO II - OBBLIGHI DELLE PARTI PRIMA DELL'EROGAZIONE DEL SERVIZIO DI CONNESSIONE

Art. 3 Obblighi del PRODUTTORE.

3.1. Il PRODUTTORE, con l'accettazione del preventivo, si impegna a:

a) rispettare le previsioni contenute nelle GUIDA ed a sottoscrivere il Regolamento di Esercizio prima dell'attivazione della connessione;

b) predisporre ed inviare ad e-distribuzione il programma cronologico riguardante la costruzione dell'impianto di produzione, aggiornandolo semestralmente;

c) provvedere a tutto quanto necessario ad inserire le UP in GAUDI' ed ai successivi aggiornamenti;

d) realizzare l'impianto di produzione da connettere alla rete di e-distribuzione, salvo cause di forza maggiore, fatto del terzo, caso fortuito o eventi comunque allo stesso non imputabili;

e) realizzare, previa acquisizione delle eventuali autorizzazioni o permessi, nel rispetto delle regole di buona tecnica, le opere necessarie alla realizzazione fisica della connessione indicate nella specifica tecnica allegata al preventivo o consegnata in sede di sopralluogo per la redazione del preventivo e a darme comunicazione scritta di completamento a e-distribuzione;

f) stipulare, prima che e-distribuzione avvii i lavori di realizzazione dell'impianto di rete per la connessione, il contratto per la costituzione di servitù di elettrodotto/di cabina qualora l'impianto di rete interessi aree che siano nell'esclusiva disponibilità del PRODUTTORE

g) qualora opti di seguire l'iter autorizzativo relativo all'impianto di rete per la connessione e quello per gli eventuali interventi sulla rete elettrica esistente, sottoporre ad e-distribuzione, prima della presentazione dell'istanza di autorizzazione, la relativa documentazione progettuale per la validazione di competenza nonché ottenere a favore di e-distribuzione o volturare in capo a e-distribuzione, con oneri a proprio carico, tutte le autorizzazioni, licenze o permessi inerenti gli impianti di cui sopra rilasciati dalle competenti amministrazioni ed anche le relative servitù di elettrodotto, consegnando ad e-distribuzione la relativa documentazione, anche tecnica;

h) eliminare le difformità riscontrate da e-distribuzione in relazione alle opere necessarie alla realizzazione fisica della connessione, dandone successiva comunicazione ad e-distribuzione stessa;

i) rimborsare, nel caso in cui il PRODUTTORE abbia gestito l'iter autorizzativo per l'impianto di rete per la connessione e per gli eventuali interventi sulla rete, ad e-distribuzione tutti i danni e/o oneri che la stessa dovesse sopportare per il caso in cui l'impianto di rete e/o gli eventuali interventi sulla rete, per responsabilità del PRODUTTORE non siano assistiti da provvedimenti autorizzativi legittimi e/o servitù valide ed efficaci, anche nei confronti dei terzi;

l) non chiedere ad e-distribuzione il risarcimento dei danni per mancata produzione nel caso tale situazione sia conseguenza dell'annullamento di provvedimenti amministrativi ovvero del venir meno delle servitù relative agli impianti di rete per la connessione.

Art. 4 Obblighi di e-distribuzione.

4.1. e-distribuzione, qualora il PRODUTTORE, con l'accettazione del preventivo, scelga di non curare gli adempimenti connessi alle procedure autorizzative, si attiva per l'acquisizione delle autorizzazioni e permessi eventualmente necessari per la costruzione e esercizio dell'impianto di rete per la connessione e/o per gli eventuali interventi sulla rete esistente, dandone la relativa informativa nel rispetto delle tempistica prevista dall'ARERA ;

4.2 e-distribuzione, qualora il PRODUTTORE, con l'accettazione del preventivo, scelga di curare gli adempimenti connessi alle procedure autorizzative dell'impianto di rete

per la connessione e/o per gli eventuali interventi sulla rete esistente, si impegna a:

a) fornire, se non già contenute nel preventivo, tutte le informazioni necessarie per la predisposizione della documentazione che il PRODUTTORE deve presentare per l'ottenimento delle autorizzazioni, permessi e servizi necessari alla costruzione ed esercizio sia dell'impianto di rete per la connessione che degli eventuali interventi sulla rete elettrica esistente;

b) predisporre, se richiesta dal PRODUTTORE, la documentazione per l'acquisizione delle autorizzazioni, permessi e servizi di cui alla precedente lett. a);

4.3. e-distribuzione, una volta ottenute le autorizzazioni, i permessi e le servizi necessarie alla costruzione dell'impianto di rete per la connessione e/o per gli eventuali interventi sulla rete elettrica esistente, si impegna, nel rispetto della tempistica prevista dall'ARERA, a realizzare tale impianto, salvo casi di forza maggiore, fatto del terzo, caso fortuito o eventi comunque non imputabili ad e-distribuzione. Realizzato l'impianto di rete per la connessione, e-distribuzione ne dà comunicazione al PRODUTTORE.

TITOLO III - EROGAZIONE DEL SERVIZIO DI CONNESSIONE

Art. 5 Attivazione e prosecuzione del servizio di connessione.

5.1. In esito alla realizzazione dell'impianto di rete per la connessione e/o degli eventuali interventi sulla rete, e-distribuzione si impegna, nel rispetto di quanto previsto nel presente contratto, ad attivare e mantenere la connessione.

5.2. L'attivazione e la prosecuzione del servizio di connessione sono subordinate al verificarsi delle seguenti condizioni:

- a) che, in relazione ai prelievi di energia elettrica necessari per il funzionamento dell'impianto di produzione ed effettuati nel Punto di Consegna ovvero da eventuale altro Punto di Prelievo di cui il PRODUTTORE sia titolare, siano stati stipulati gli specifici contratti per la regolamentazione dei prelievi stessi (contratto per il servizio di trasporto e contratto di connessione in prelievo);
- b) che le apparecchiature di misura dell'energia prodotta, ove il PRODUTTORE (nei casi previsti dalle disposizioni dell'ARERA) abbia optato per l'installazione a propria cura delle stesse, siano conformi alle prescrizioni delle GUIDA e teleleggibili da e-distribuzione;
- c) che il PRODUTTORE abbia stipulato con e-distribuzione il contratto per il servizio di misura, qualora, nei casi previsti dall'ARERA, abbia chiesto ad e-distribuzione l'attivazione del servizio;
- d) che all'impianto di produzione non sia connesso, salvo quanto previsto dalla normativa vigente, alcun impianto di produzione e consumo che risulti essere direttamente od indirettamente nella disponibilità di soggetti giuridici diversi dal PRODUTTORE;
- e) che il PRODUTTORE abbia sottoscritto il Regolamento di Esercizio e rispetti le prescrizioni ivi contenute ed abbia ottenuto l'abilitazione delle UP in GAUDI';
- f) che permangano le autorizzazioni, i permessi e le servizi riguardanti la costruzione e l'esercizio dell'impianto di rete di connessione e quelli relativi agli interventi sulla rete esistente.

Art. 6 Servizio di connessione.

6.1. A seguito dell'attivazione della connessione alla rete dell'impianto di produzione, il PRODUTTORE acquisisce il diritto ad esercitare l'impianto di produzione in parallelo con la rete e-distribuzione ed ad immettere energia elettrica nella rete e-

distribuzione nei limiti della potenza in immissione e nel rispetto delle:

- a) prescrizioni tecniche per la connessione stabilite nel preventivo e nel Regolamento di Esercizio ;
- b) condizioni tecnico-economiche di accesso e di interconnessione alla rete stabilite dall'ARERA;
- c) regole e obblighi contenuti nel Codice di Rete;
- d) norme tecniche in vigore (CEI - Comitato Elettrotecnico Italiano).

6.2. Il PRODUTTORE si impegna a:

- a) mantenere in stato di perfetta efficienza i propri impianti in modo da non recare danno alla rete e-distribuzione, agli altri clienti già connessi alla stessa, nonché alle altre reti a cui la rete e-distribuzione è sottesa;
- b) impedire, salvo caso di forza maggiore, caso fortuito o fatto del terzo, il danneggiamento di impianti ed apparecchiature di e-distribuzione insistenti su aree di sua proprietà, anche se non esclusiva;
- c) adeguare, sostenendo i relativi costi, su richiesta di e-distribuzione e secondo le modalità da questa definite, l'impianto di produzione nei casi in cui interventi di sviluppo della rete e-distribuzione o altre esigenze della rete elettrica lo rendano necessario per garantire la sicurezza del sistema elettrico;
- d) far sì che, nel caso di trasferimento a terzi della titolarità dell'impianto di produzione o comunque in ogni situazione che comporti una modifica del soggetto giuridico che ha la disponibilità dell'impianto di produzione, il nuovo titolare assuma a suo carico le obbligazioni previste nel preventivo, nelle presenti condizioni generali di contratto e nel Regolamento di Esercizio inviando tempestiva comunicazione scritta ad e-distribuzione onde permettere le successive stipulazioni contrattuali con il nuovo titolare dell'impianto di produzione;
- e) segnalare, tempestivamente e per iscritto, ad e-distribuzione l'eventuale cessione di ramo di azienda e qualsivoglia situazione e/o operazione societaria che comporti la variazione nella titolarità della connessione;
- f) non effettuare prelievi di energia elettrica, qualora non abbia concluso i contratti di cui all'art. 5.2 lett. a);
- g) garantire, nel rispetto delle disposizioni normative vigenti, il corretto esercizio e la manutenzione delle apparecchiature di misura e degli eventuali apparati di telelettura dallo stesso installate;
- h) garantire a e-distribuzione e/o a propri incaricati l'accesso, in qualsiasi momento, ai propri impianti ed apparecchiature.

i) il PRODUTTORE non può immettere una potenza superiore a quella indicata nel preventivo; in caso di superamento della potenza in immissione in almeno due distinti mesi nell'anno solare da parte del PRODUTTORE, qualora e-distribuzione non proceda alla risoluzione del contratto e ritenga tecnicamente possibile aumentare la potenza in immissione, il PRODUTTORE deve corrispondere gli importi richiesti da e-distribuzione in base alle disposizioni dell'ARERA e sottoscrivere, se necessario, nuovo contratto di connessione.

6.3 e-distribuzione si impegna a:

- a) mantenere in efficienza, nel rispetto della normativa tecnica vigente, l'impianto di rete per la connessione nonché le proprie apparecchiature di misura e telelettura;
- b) mantenere attiva la connessione salvo quanto previsto ai successivi artt. 8 e 9.

Art. 7 Condizioni particolari per la connessione in prelievo.

7.1. Con riferimento ai prelievi di energia effettuati nel Punto di Consegna, trova applicazione, per quanto non

specificatamente previsto nelle presenti condizioni generali, quanto stabilito nel contratto di connessione in prelievo.

Art. 8 Limitazioni all'esercizio.

8.1. e-distribuzione potrà imporre limitazioni di esercizio all'impianto del PRODUTTORE, sino alla sospensione del servizio, nel caso di violazione delle presenti condizioni generali, delle disposizioni del Regolamento di Esercizio nonché nei seguenti casi:

- a) qualora siano necessari interventi di sviluppo e/o adeguamento della rete elettrica anche in assolvimento degli obblighi derivanti a proprio carico dall'atto di concessione di cui e-distribuzione è titolare;
- b) qualora sussistano ragioni di sicurezza e continuità del servizio elettrico;
- c) nei casi di mancata interconnessione con altri esercenti o in caso di specifiche disposizioni di TERNA o, ancora, in caso di disposizioni adottate in attuazione del PESSE.

d) per l'espletamento delle attività di manutenzione ordinaria e straordinaria della rete e-distribuzione

8.2. Nei casi di cui al comma precedente e comunque in ogni caso di limitazioni non imputabili a e-distribuzione, il PRODUTTORE non ha diritto ad alcuna forma di remunerazione, indennizzo o risarcimento.

8.3. Qualora e-distribuzione, per ordine dell'autorità, o in base alla normativa vigente ovvero in conformità di provvedimenti dell'ARERA (quale ad es. la delibera AEEG ARG/elt 4/08) debba disalimentare il Punto di Consegna, il PRODUTTORE esonera e-distribuzione da ogni responsabilità per le conseguenti limitazioni o sospensioni di esercizio dell'impianto di produzione.

Art. 9 Cessazione del servizio di connessione.

9.1 Il PRODUTTORE ha facoltà di chiedere in qualsiasi momento la cessazione del servizio di connessione mediante comunicazione scritta da inviare nel rispetto delle disposizioni dell'ARERA.

9.2. E' riconosciuta ad e-distribuzione la facoltà di cessare il servizio di connessione e, contestualmente, di risolvere di diritto, ai sensi dell'art. 1456 c.c., il contratto di connessione di cui alle presenti condizioni generali, al verificarsi di anche una soltanto delle circostanze di seguito elencate:

- a) inadempimento da parte del PRODUTTORE ad uno degli obblighi previsti nei precedenti articoli 5 e 6;
- b) ogni altro comportamento che possa compromettere la sicurezza o la continuità del servizio elettrico.

Art. 10 Responsabilità.

10.1. Non sussisterà responsabilità alcuna delle Parti per inadempimenti dovuti a cause di forza maggiore, caso fortuito, fatto del terzo ovvero ad eventi comunque al di fuori del loro controllo quali, a titolo meramente esemplificativo: guerre, sommosse, terremoti, inondazioni, incendi, scioperi (anche aziendali), interruzioni dell'erogazione di energia elettrica o nella fornitura delle linee dedicate di trasporto dati facenti parte del sistema informatico di e-distribuzione, quando tali interruzioni siano imputabili esclusivamente al comportamento di terzi.

10.2 e-distribuzione sarà eventualmente responsabile nei confronti del PRODUTTORE per danni materiali che siano diretta conseguenza di suo dolo o colpa grave, intendendosi espressamente esclusa ogni sua responsabilità per danni indiretti o lucro cessante.

Art. 11 Efficacia.

11.1 Le presenti condizioni generali diventano vincolanti a decorrere dalla data di ricevimento da parte di e-distribuzione

dell'accettazione del preventivo e conservano la loro efficacia per tutta la durata del servizio di connessione.

11.2 In caso di trasferimento a terzi della titolarità o della disponibilità dell'impianto di produzione ovvero in caso di cessione di ramo d'azienda di cui all'art.6.2 lett.d) ed e), il PRODUTTORE rimane vincolato al rispetto di tutte le obbligazioni assunte verso e-distribuzione, rispondendo di ogni danno, diretto ed indiretto, fino a che detti terzi non abbiano assunte nei confronti di e-distribuzione le medesime obbligazioni.

Art. 12 Riservatezza e trattamento dei dati personali.

12.1. Tutte le informazioni di carattere personale, industriale, finanziario, economico, patrimoniale e commerciale, rilasciate dal PRODUTTORE a e-distribuzione sono da considerarsi riservate e non saranno utilizzate da e-distribuzione se non in funzione di attività previste dalla legge o dalle GUIDA o altrimenti prescritte dalle autorità competenti. e-distribuzione garantirà al PRODUTTORE il rispetto del segreto d'ufficio e della riservatezza su tutte le informazioni riservate ricevute e non comunicherà dette informazioni a terzi senza il consenso scritto del PRODUTTORE.

12.2. Il PRODUTTORE consente che e-distribuzione possa utilizzare e pubblicare i propri dati, in forma aggregata ed anonima, per l'elaborazione di bilanci, a fini statistici o per altre finalità istituzionali.

12.3. Il PRODUTTORE, ai sensi di quanto previsto dal Regolamento europeo in materia di protezione dei dati personali n. 2016/679, presta il proprio consenso al trattamento ed alla comunicazione, da parte di e-distribuzione, dei dati riguardanti la connessione -ivi compresi quelli di misura dei prelievi e dei consumi- nei limiti in cui il trattamento e la comunicazione siano funzionali all'adempimento di tutti gli obblighi previsti dalle presenti condizioni generali, dalla legge, da regolamenti, da delibere, dalla normativa comunitaria e dalle GUIDA.

12.4. Il PRODUTTORE, ai sensi di quanto previsto dal Regolamento europeo in materia di protezione dei dati personali n. 2016/679, acconsente che i dati dallo stesso forniti siano utilizzati per il monitoraggio della qualità del servizio prestato e che gli stessi dati possano essere, comunicati, per le medesime finalità, a società controllate o collegate e/o a terzi fornitori di servizi. Con la presente informativa e-distribuzione fornisce le opportune informazioni sulle modalità e sulle finalità del trattamento dei dati personali comunicati per la stipula del CONTRATTO PER IL SERVIZIO DI CONNESSIONE ALLA RETE ELETTRICA IN MEDIA TENSIONE.

Titolare del trattamento, ai sensi dell'art. 13 del GDPR, è la società e-distribuzione S.p.A., con sede legale in Roma, via Ombrone n. 2, P. IVA 05779711000.

Ai sensi dell'art. 4, n. 2, del GDPR, per "trattamento" di dati personali si intende: "qualsiasi operazione o insieme di operazioni, compiute con o senza l'ausilio di processi automatizzati e applicate a dati personali o insiemi di dati personali, come la raccolta, la registrazione, l'organizzazione, la strutturazione, la conservazione, l'adattamento o la modifica, l'estrazione, la consultazione, l'uso, la comunicazione mediante trasmissione, diffusione o qualsiasi altra forma di messa a disposizione, il raffronto o l'interconnessione, la limitazione, la cancellazione o la distruzione".

Il Titolare ha nominato un Responsabile della Protezione dei dati personali (RPD) che può essere contattato al seguente indirizzo e-mail: dpo.e-distribuzione@enel.com per tutte le questioni relative al trattamento dei dati personali del Produttore.

Il Titolare tratterà i dati personali ("Dati Personali") del Produttore acquisiti da e-distribuzione che, a titolo esemplificativo, possono essere:

- Dati identificativi: dati che permettono l'identificazione diretta, come i dati anagrafici;
- Dati di contatto: dati relativi alle comunicazioni elettroniche (via Internet o telefono), quali telefono, cellulare, e-mail, forniti al Titolare in fase di sottoscrizione o nel corso della durata del Contratto, necessari a contattarla per fornire riscontri alle esigenze manifestate.

e-distribuzione tratterà i Dati personali del Produttore per il conseguimento di finalità precise e solo in presenza di una specifica base giuridica prevista dalla legge applicabile in materia di privacy e protezione dei dati personali. Nello specifico la base giuridica del trattamento è costituita dal rapporto contrattuale instaurato con e-distribuzione, da un legittimo interesse di e-distribuzione od infine se e-distribuzione è tenuta a trattare i Dati personali del Produttore in forza di un obbligo di legge. Il Titolare tratterà i Dati Personali nel rispetto delle garanzie di riservatezza e delle misure di sicurezza previste dalla normativa vigente.

Il trattamento è effettuato anche con l'ausilio di mezzi elettronici o comunque automatizzati ed è svolto dal Titolare e/o da Responsabili di cui il Titolare può avvalersi per memorizzare, gestire e trasmettere i dati stessi. I Dati Personali di cui e-distribuzione verrà a conoscenza potranno essere resi accessibili, per le finalità sopra menzionate:

- a) ai soggetti espressamente autorizzati dal Titolare, quali dipendenti e collaboratori addetti alle unità organizzative preposte al trattamento medesimo;
- b) ai soggetti designati responsabili ex art. 28 del GDPR, quali terzi fornitori di servizi in favore di e-distribuzione ai fini dell'esecuzione di un Contratto ("Responsabili");
- c) alla capogruppo Enel S.p.A. e ad altre società del Gruppo.

I Dati Personali del Produttore saranno trattati all'interno dell'Unione Europea e conservati su server ubicati in Germania, quindi all'interno dell'Unione Europea.

Tutti i Dati Personali del Produttore oggetto di trattamento per le finalità di cui al presente Contratto saranno conservati nel rispetto dei principi di proporzionalità e necessità, e comunque fino a che non siano state perseguite le finalità del trattamento al termine delle quali verranno cancellati, fatte salve le esigenze di difesa anche in ipotesi di eventuale contenzioso.

Ai sensi degli artt. 15 - 21 del GDPR, in relazione ai Dati personali comunicati, il Produttore ha il diritto di:

- a) accedere e chiederne copia;
- b) richiedere la rettifica;
- c) richiedere la cancellazione;
- d) ottenere la limitazione del trattamento;
- e) opporsi al trattamento;
- f) ricevere in un formato strutturato, di uso comune e leggibile da dispositivo automatico i dati conferiti dal Produttore.

Per l'esercizio dei diritti, il Produttore può:

1. accedere all'area riservata del Portale Produttori di e-distribuzione;
2. inviare la richiesta ai canali tradizionali di e-distribuzione (casella di posta ordinaria: 5555 - 85100 Potenza (PZ), pec: e-distribuzione@pec.e-distribuzione.it e fax Fax 800046674);
3. contattare il Call Center al seguente numero verde gratuito 803.500.

Ricordiamo che è un diritto del Produttore proporre un reclamo al Garante per la Protezione dei Dati Personali, mediante:

- a) Raccomandata A/R da inviarsi a: Garante per la protezione dei dati personali, Piazza di Monte Citorio, 121 00186 Roma

- b) e-mail all'indirizzo: garante@gpdp.it; oppure: protocollo@pec.gpdp.it;
- c) fax al numero: 06/69677.3785.

Art. 13 Modifiche ed integrazioni alle presenti condizioni generali e clausola di rinvio.

13.1. Integrano automaticamente il presente documento le condizioni obbligatoriamente imposte dalla legge o da provvedimenti dell'ARERA, di altre pubbliche Autorità o di altri soggetti competenti.

13.2. Parimenti, si intendono abrogate le condizioni che risultino incompatibili con quanto imposto ai sensi del precedente comma.

13.3. Qualora, a seguito dei provvedimenti dell'ARERA non sia possibile la modifica automatica delle presenti condizioni generali, e-distribuzione provvederà a formulare le conseguenti clausole integrative o modificative e a renderle note al PRODUTTORE ai fini della successiva sottoscrizione, sempre che necessaria;

13.4 Per quanto non espressamente previsto dalle presenti condizioni generali, le parti fanno espresso rinvio alle disposizioni del TICA.

Art. 14 Cessione del contratto.

14.1 e-distribuzione potrà cedere il contratto ad altra impresa distributrice dell'energia elettrica ovvero al gestore di rete competente.

Art. 15 Foro competente

15.1 Per qualsiasi controversia rientrante nella giurisdizione del giudice ordinario che dovesse insorgere in merito all'interpretazione e/o esecuzione del presente Contratto, le Parti, d'intesa, stabiliscono la competenza esclusiva del Foro di BARI

CONDIZIONI GENERALI DI CONTRATTO PER IL SERVIZIO DI CONNESSIONE ALLA RETE ELETTRICA IN MEDIA TENSIONE (Opere a cura PRODUTTORE)

PREMESSA

a) l' Autorità di Regolazione per Energia Reti e Ambiente, d'ora innanzi denominata - per brevità- anche ARERA, con deliberazione ARG/elt n. 99/08 e successive modifiche ha approvato il Testo Integrato delle Condizioni Tecniche ed Economiche per la Connessione alle Reti con obbligo di connessione di terzi degli impianti di produzione di energia elettrica (di seguito denominato TICA);
b) in attuazione della sopra menzionata deliberazione, e-distribuzione ha adottato la "Guida per le connessioni alla rete elettrica di e-distribuzione" pubblicata sul sito internet <http://e-distribuzione.it/>, (di seguito denominata GUIDA) con la quale sono state definite le disposizioni generali relative alle modalità e condizioni contrattuali per l'erogazione da parte di e-distribuzione del servizio di connessione alle reti elettriche per impianti di produzione;
c) il TICA prevede che i rapporti tra il gestore di rete interessato alla connessione ed il richiedente ai fini dell'erogazione del servizio di connessione siano regolati da un apposito contratto di connessione;
d) al fine di semplificare la contrattualizzazione di cui al precedente punto, e-distribuzione ha predisposto le presenti condizioni generali di contratto che vengono inviate unitamente al preventivo per la successiva accettazione da parte del PRODUTTORE.

DEFINIZIONI

ARERA: è l'Autorità di Regolazione per Energia Reti e Ambiente.
Cabina di consegna: è l'impianto, di cui alla norma CEI 0-16, occorrente per realizzare la connessione del PRODUTTORE in MT.
Codice di Rete: è il "Codice di trasmissione, dispacciamento, sviluppo e sicurezza della rete" emanato e periodicamente aggiornato da Terna secondo la normativa vigente.
Connessione: è il collegamento alla rete di un impianto elettrico per il quale sussiste, almeno in un punto la continuità circuitale, senza interposizione di impianti elettrici di terzi, con la rete medesima.
Contratto di connessione in prelievo: è il contratto che disciplina il rapporto tra il distributore ed il titolare del punto di connessione in prelievo in merito al servizio di connessione per i prelievi di energia elettrica dalla rete e-distribuzione.
Contratto per il servizio di trasporto: è il contratto che disciplina il servizio di trasporto in relazione ai prelievi di energia elettrica effettuati sulla rete di distribuzione.
Garanzia fideiussoria: contratto autonomo di garanzia con clausola a prima richiesta emesso da istituto di credito a favore di e-distribuzione a garanzia del rimborso dei costi sostenuti da e-distribuzione stessa per l'eliminazione dei vizi e difetti dell'impianto di rete realizzato da parte del PRODUTTORE.
GAUDI': è il sistema di Gestione dell'Anagrafica Unica Degli Impianti di produzione di energia elettrica predisposto da Terna ai sensi del TICA.
Impianto di rete per la connessione: è la porzione di impianto per la connessione di competenza del gestore di rete con obbligo di connessione di terzi, compresa tra il punto di inserimento sulla rete esistente e il punto di connessione.
Impianto di produzione: è l'insieme del macchinario, dei circuiti, dei servizi ausiliari e degli eventuali carichi per la generazione di energia elettrica; ciascun impianto può

essere diviso in una o più sezioni e queste in uno o più gruppi di generazione.

Interventi sulla rete elettrica esistente: interventi in relazione ai quali e-distribuzione può consentire al PRODUTTORE di gestire l'iter autorizzativo e la realizzazione.

Impianto di rete per la connessione comune a più richiedenti: è l'impianto di rete necessario, in tutto o in parte, per la connessione di più impianti di produzione.

Iter autorizzativo: è l'insieme dei procedimenti autorizzativi volta all'acquisizione delle autorizzazioni necessarie alla costruzione ed esercizio dell'impianto di rete per la connessione e delle attività finalizzate all'acquisizione delle relative servitù.

PESSE: è il "Piano di Emergenza per la Sicurezza del Sistema Elettrico" adottato da Terna, ai sensi della deliberazione del Comitato Interministeriale per la Programmazione Economica (CIPE) del 6 novembre 1979 n.91.

Potenza in immissione: è la potenza massima riportata nel preventivo che il PRODUTTORE può immettere in rete.

PRODUTTORE: la persona fisica o giuridica che è o sarà titolare del Punto di Consegna e che ha la disponibilità dell'impianto di produzione di energia elettrica.

Punto di Consegna o Punto di Connessione: è il confine fisico tra la rete di distribuzione e la porzione di impianto di connessione la cui realizzazione, gestione, esercizio e manutenzione rimangono di competenza del PRODUTTORE.

Punto di Prelievo: è il punto in cui l'energia elettrica viene prelevata dalla rete con obbligo di connessione di terzi da parte del PRODUTTORE. Tale punto può coincidere con il Punto di Consegna.

Regolamento di esercizio: documento contenente le condizioni anche tecniche per l'esercizio dell'impianto di produzione e l'interoperabilità tra il medesimo e la rete di distribuzione come meglio definito dalle norme CEI 0-16.

Sviluppo: è un intervento di espansione o di evoluzione della rete elettrica di distribuzione e/o di trasmissione, motivato, in particolare, dall'esigenza di estendere la rete per consentire la connessione di impianti elettrici di soggetti terzi alla rete medesima.

Terna: è il Gestore della Rete di Trasmissione Nazionale concessionario dell'attività di dispacciamento e trasmissione della rete elettrica.

UP: sono le unità di produzione di energia elettrica che compongono l'impianto di produzione.

TITOLO III - DISPOSIZIONI GENERALI

Art. 1 Premesse, allegati e definizioni.

1.1 Le premesse e le definizioni formano parte integrante e sostanziale delle presenti condizioni generali.

1.2 Ai fini e per gli effetti del presente documento, valgono anche le disposizioni contenute nelle GUIDA, cui si fa rinvio per quanto non specificamente previsto nelle presenti condizioni generali.

1.3 In caso di contrasto tra le disposizioni contenute nelle presenti condizioni e quelle contenute nella GUIDA prevalgono le prime.

Art. 2 Oggetto.

2.1 Le presenti condizioni generali disciplinano i rapporti tra e-distribuzione ed il PRODUTTORE relativamente alla connessione in media tensione alla rete elettrica degli impianti di produzione.

TITOLO IV - OBBLIGHI DELLE PARTI PRIMA DELL'EROGAZIONE DEL SERVIZIO DI CONNESSIONE

Art. 3 Obblighi del Produttore

3.1. Il PRODUTTORE, con l'accettazione del preventivo, si impegna a:

- rispettare le previsioni contenute nelle GUIDA e sottoscrivere il Regolamento di Esercizio prima dell'attivazione della connessione;
- predisporre ed inviare ad e-distribuzione il programma cronologico riguardante la costruzione dell'impianto, aggiornandolo semestralmente;
- provvedere a tutto quanto necessario ad inserire le UP in GAUDI' ed ai successivi aggiornamenti;
- realizzare l'impianto di produzione da connettere alla rete di e-distribuzione, salvo cause di forza maggiore, fatto del terzo o eventi comunque allo stesso non imputabili;
- realizzare, previa acquisizione delle eventuali autorizzazioni o permessi, nel rispetto delle regole di buona tecnica, le opere necessarie alla realizzazione fisica della connessione indicate nella specifica tecnica, allegata al preventivo o consegnata in sede di sopralluogo per la redazione del preventivo, nonché a darne comunicazione scritta di completamento a e-distribuzione;
- sottoporre ad e-distribuzione, prima della presentazione dell'istanza di autorizzazione, qualora opti di gestire in proprio l'iter autorizzativo relativo all'impianto di rete per la connessione e/o quello per gli eventuali interventi sulla rete elettrica esistente, la relativa documentazione progettuale per la validazione di competenza nonché ottenere a favore di e-distribuzione o volturare in capo a e-distribuzione, con oneri a proprio carico, tutte le autorizzazioni, licenze o permessi inerenti gli impianti di cui sopra rilasciati dalle competenti amministrazioni ed anche le relative servitù di elettrodotto, consegnando ad e-distribuzione la relativa documentazione, anche tecnica;
- sottoscrivere, qualora opti per la realizzazione in proprio degli impianti di rete per la connessione e/o degli interventi sulla rete esistente, un contratto con cui vengono regolate le tempistiche, i corrispettivi e le responsabilità della realizzazione, ivi incluse quelle associate a eventuali vizi e difetti che si dovessero presentare a seguito dell'acquisizione delle opere da parte di e-distribuzione;
- inviare ad e-distribuzione, dopo l'ottenimento delle autorizzazioni e servitù relative all'impianto di rete per la connessione e degli eventuali interventi sulla rete esistente, il progetto esecutivo dello stesso per il rilascio da parte di quest'ultima del parere di rispondenza ai requisiti tecnici; unitamente al suddetto progetto il PRODUTTORE deve inviare anche la documentazione attestante il pagamento degli oneri di collaudo;
- provvedere ad eseguire i lavori che e-distribuzione dovesse richiedere, in sede di collaudo degli impianti realizzati, per conformare gli interventi realizzati alle prescrizioni ed agli standard tecnici e-distribuzione, dandone comunicazione ad e-distribuzione stessa per il successivo collaudo e corrispondendo i relativi oneri;
- eliminare le difformità riscontrate da e-distribuzione in relazione alle opere necessarie alla realizzazione fisica della connessione, dandone successiva comunicazione ad e-distribuzione stessa;
- nel caso in cui il PRODUTTORE abbia gestito l'iter autorizzativo per l'impianto di rete per la connessione e/o per gli eventuali

interventi sulla rete, rimborsare ad e-distribuzione tutti i danni e/o oneri che la stessa dovesse sopportare per il caso in cui l'impianto di rete e/o gli eventuali interventi sulla rete non siano assistiti, per responsabilità del PRODUTTORE, da provvedimenti autorizzativi legittimi e/o servizi valide ed efficaci, anche nei confronti dei terzi;

n) stipulare con e-distribuzione, sempre che il collaudo dell'impianto di rete realizzato abbia avuto esito positivo, il relativo atto di cessione costituendo le necessarie servitù di elettrodotto o cabina. Contestualmente alla suddetta stipulazione il PRODUTTORE emetterà una fattura per un importo corrispondente al valore dell'impianto secondo i costi standard di e-distribuzione presentando la garanzia fideiussoria;

o) emettere, nel caso che per la connessione sia stato necessario realizzare soltanto interventi sulla rete elettrica esistente, una fattura per il valore degli interventi realizzati a costi standard di e-distribuzione nonché rilasciare a favore di e-distribuzione la garanzia fideiussoria a garanzia del rimborso dei costi sostenuti da e-distribuzione per l'eliminazione dei vizi e difetti degli interventi realizzati dal PRODUTTORE;

p) garantire l'assenza di vizi e/o difetti degli impianti e/o degli interventi realizzati dal PRODUTTORE per la durata di 10 anni e risarcire ad e-distribuzione tutti i danni, diretti ed indiretti, connessi e conseguenti, manlevandola da ogni richiesta risarcitoria di terzi;

q) nel caso di collaudo positivo e sino alla data di stipulazione dell'atto di cessione degli impianti di cui alla lett. n) oppure sino al rilascio della garanzia di cui alla lett. o) riconoscere ad e-distribuzione la facoltà di trattenere le somme spettanti, in base alle disposizioni dell'ARERA, per la realizzazione in proprio degli impianti e di utilizzare le stesse per il rimborso degli oneri conseguenti all'eliminazione dei vizi e difetti dell'impianto di rete e/o degli interventi eseguiti sulla rete esistente. Qualora al PRODUTTORE non spetti alcuna somma per la suddetta realizzazione in proprio, quest'ultimo si impegna, sino a quando non provvederà al rilascio della garanzia fideiussoria di cui all'art.3 lettere n) e o), a rimborsare tempestivamente ad e-distribuzione gli importi di cui sopra;

r) non chiedere ad e-distribuzione il risarcimento dei danni per mancata produzione nel caso tale situazione sia connessa o conseguente a vizi e/o difetti dell'impianto di rete per la connessione realizzato dal PRODUTTORE e/o degli eventuali interventi eseguiti sulla rete ovvero determinata dall'annullamento di provvedimenti amministrativi e/o dal venir meno o dalla inopponibilità a terzi delle servitù relative all'impianto di rete;

s) acquisire e consegnare ad e-distribuzione le garanzie del costruttore per la parte di impianto di rete e per gli interventi sulla rete stessa, qualora realizzati da terzi.

Art. 4 Obblighi di e-distribuzione.

4.1. e-distribuzione, qualora il PRODUTTORE, con l'accettazione del preventivo, scelga di non curare gli adempimenti connessi alle procedure autorizzative, si attiva per l'acquisizione delle autorizzazioni e permessi eventualmente necessari per la costruzione e esercizio dell'impianto di rete per la connessione e/o per gli eventuali interventi sulla rete esistente, dandone la relativa informativa nel rispetto della tempistica prevista dall'ARERA;

4.2 e-distribuzione, qualora il PRODUTTORE, con l'accettazione del preventivo, scelga di curare gli adempimenti connessi alle procedure autorizzative dell'impianto di rete

per la connessione e/o per gli eventuali interventi sulla rete esistente, si impegna a:

a) fornire, se non già contenute nel preventivo, tutte le informazioni necessarie per la predisposizione della documentazione che il PRODUTTORE deve presentare per l'ottenimento di autorizzazioni, permessi e servitù necessari alla costruzione e all'esercizio sia dell'impianto di rete per la connessione che degli eventuali interventi sulla rete elettrica esistente;

b) predisporre, se richiesta dal PRODUTTORE, la documentazione per l'acquisizione delle autorizzazioni, permessi e servitù di cui alla precedente lett. a);

4.3. e-distribuzione si impegna ad effettuare, salvo casi di forza maggiore o eventi comunque alla stessa non imputabili, e dietro pagamento dei relativi oneri, il collaudo degli impianti di rete per la connessione nel rispetto dei tempi previsti dalle disposizioni dell'ARERA ed in caso di esito positivo dello stesso ad attivare la connessione;

4.4. e-distribuzione, nel caso il collaudo di cui al precedente punto abbia esito favorevole e sempre che il PRODUTTORE abbia consegnato la garanzia fideiussoria di cui all'art. 3.1 lett. n), si impegna a pagare il corrispettivo previsto dalle disposizioni dell'ARERA per la realizzazione in proprio degli impianti nei termini previsti nell'atto di cessione degli impianti;

4.5. e-distribuzione, qualora per l'attivazione della connessione sia stato necessario realizzare solo interventi sulla rete esistente, si impegna a pagare, se previsto dalle disposizioni dell'ARERA, il corrispettivo per la realizzazione in proprio degli interventi sulla rete esistente nei termini indicati nel preventivo sempre che il PRODUTTORE abbia rilasciato la garanzia fideiussoria;

4.6. e-distribuzione, nel caso accerti vizi e/o difetti inerenti l'impianto di rete per la connessione o gli interventi sulla rete esistente, si impegna a dare comunicazione al PRODUTTORE, mediante raccomandata r.r., entro 30 giorni dalla scoperta;

4.7. e-distribuzione, prima di escutere la garanzia fideiussoria di cui al precedente art. 3.1 lett. n) e o), provvederà ad inviare al PRODUTTORE la specifica dei costi da sostenere per l'eliminazione dei vizi e/o difetti dell'impianto di rete per la connessione e/o degli interventi eseguiti sulla rete esistente. Detta specifica evidenzierà i costi dei materiali, della manodopera, dell'eventuali prestazioni di terzi nonché delle spese generali assunte pari al 20% della somma delle voci sopradette; in caso di inadempimento da parte del PRODUTTORE, e-distribuzione procederà all'escussione della garanzia fideiussoria;

4.8. e-distribuzione deve trasmettere, entro 30 giorni dal ricevimento, le istanze risarcitorie pervenute da terzi connesse e conseguenti a vizi e difetti dell'impianto di rete per la connessione e degli interventi sulla rete esistente;

4.9. e-distribuzione, dopo essere stata immessa, a seguito del collaudo positivo, nel possesso gratuito dell'impianto di rete per la connessione, si impegna, sino alla stipula dell'atto di cessione, ad effettuare, se necessaria, la relativa manutenzione, provvedendo altresì ad eliminare gli eventuali vizi e difetti dell'impianto sopradetto, previa comunicazione da inviare entro 30 giorni mediante raccomandata r.r. al PRODUTTORE, contestualmente al preventivo di spesa per il successivo rimborso.

TITOLO III - EROGAZIONE DEL SERVIZIO DI CONNESSIONE

Art. 5 Attivazione e prosecuzione del servizio di connessione.

5.1. In esito alla realizzazione dell'impianto di rete per la connessione e/o degli eventuali interventi sulla rete e dopo il collaudo positivo degli impianti, e-distribuzione si impegna, nel rispetto di quanto previsto nel presente contratto, ad attivare e mantenere la connessione.

5.2. L'attivazione e la prosecuzione del servizio di connessione sono subordinate al verificarsi delle seguenti condizioni:

a) che, in relazione ai prelievi di energia elettrica necessari per il funzionamento dell'impianto di produzione ed effettuati nel Punto di Consegna, ovvero da eventuale altro Punto di Prelievo di cui il PRODUTTORE sia titolare, siano stati stipulati gli specifici contratti per la regolamentazione dei prelievi stessi (contratto per il servizio di trasporto e contratto di connessione in prelievo);

b) che le apparecchiature di misura dell'energia prodotta, ove il PRODUTTORE (nei casi previsti dalle disposizioni dell'ARERA) abbia optato per l'installazione a propria cura delle stesse, siano conformi alle prescrizioni delle GUIDA e siano teleleggibili da e-distribuzione;

c) che il PRODUTTORE abbia stipulato con e-distribuzione il contratto per il servizio di misura, qualora nei casi previsti dall'ARERA, abbia chiesto ad e-distribuzione l'attivazione del servizio;

d) che all'impianto di produzione non sia connesso, salvo quanto previsto dalla normativa vigente, alcun impianto che risulti essere direttamente od indirettamente nella disponibilità di soggetti giuridici diversi dal PRODUTTORE;

e) che il PRODUTTORE abbia sottoscritto il Regolamento di Esercizio e rispetti le prescrizioni ivi contenute ed abbia ottenuto l'abilitazione delle UP in GAUDI;

f) che permangano le autorizzazioni, i permessi e le servitù riguardanti la costruzione e l'esercizio dell'impianto di rete di connessione e quelli relativi agli interventi sulla rete esistente.

Art. 6 Servizio di connessione.

6.1. A seguito dell'attivazione della connessione alla rete dell'impianto di produzione, il PRODUTTORE acquisisce il diritto ad esercitare l'impianto di produzione in parallelo con la rete e-distribuzione e ad immettere energia elettrica nella rete e-distribuzione nei limiti della potenza in immissione e nel rispetto delle:

a) prescrizioni tecniche per la connessione stabilite nel preventivo e nel Regolamento di Esercizio;

b) condizioni tecnico-economiche di accesso e di interconnessione alla rete stabilite dall'ARERA;

c) regole e obblighi contenuti nel Codice di Rete

d) norme tecniche in vigore (CEI - Comitato Elettrotecnico Italiano).

6.2. Il PRODUTTORE si impegna a:

a) mantenere in stato di perfetta efficienza i propri impianti in modo da non recare danno alla rete e-distribuzione, agli altri clienti già connessi alla stessa, nonché alle altre reti a cui la rete e-distribuzione è sottesa;

b) impedire, salvo caso di forza maggiore, caso fortuito o fatto del terzo, il danneggiamento di impianti ed apparecchiature di e-distribuzione insistenti su aree di sua proprietà, anche se non esclusiva;

c) adeguare, sostenendo i relativi costi, su richiesta di e-distribuzione e secondo le modalità da questa definite, l'impianto di produzione nei casi in cui interventi di sviluppo della rete e-distribuzione o altre esigenze della rete elettrica lo rendano

necessario per garantire la sicurezza del sistema elettrico;

d) far sì che, nel caso di trasferimento a terzi della titolarità dell'impianto di produzione o comunque in ogni situazione che comporti una modifica del soggetto giuridico che ha la disponibilità dell'impianto di produzione, il nuovo titolare assuma a suo carico le obbligazioni previste nel preventivo, nelle presenti condizioni generali di contratto e nel Regolamento di Esercizio inviando tempestiva comunicazione scritta ad e-distribuzione onde permettere le successive stipulazioni contrattuali con il nuovo titolare dell'impianto di produzione;

e) segnalare, tempestivamente e per iscritto, ad e-distribuzione l'eventuale cessione di ramo di azienda e qualsivoglia situazione e/o operazione societaria che comporti la variazione nella titolarità della connessione;

f) non effettuare prelievi di energia elettrica qualora non abbia concluso i contratti di cui all'art. 5.2 lett. a);

g) garantire, nel rispetto delle disposizioni normative vigenti, il corretto esercizio nonché la manutenzione delle apparecchiature di misura e degli eventuali apparati di telelettura dallo stesso installate;

h) garantire a e-distribuzione e/o a propri incaricati l'accesso, in qualsiasi momento, all'apparecchiatura di misura

i) Il PRODUTTORE non può immettere una potenza superiore a quella indicata nel preventivo; in caso di superamento della potenza in immissione in almeno due distinti mesi nell'anno solare da parte del PRODUTTORE, qualora e-distribuzione non proceda alla risoluzione del contratto e ritenga tecnicamente possibile aumentare la potenza in immissione, il PRODUTTORE deve corrispondere gli importi richiesti da e-distribuzione in base alle disposizioni dell'ARERA e sottoscrivere, se necessario, nuovo contratto di connessione.

6.3. e-distribuzione si impegna a:

a) mantenere in efficienza, nel rispetto della normativa tecnica vigente, l'impianto di rete per la connessione nonché le proprie apparecchiature di misura e telelettura;

b) mantenere attiva la connessione salvo quanto previsto ai successivi artt. 8 e 9.

Art. 7 Condizioni particolari per la connessione in prelievo.

7.1. Con riferimento ai prelievi di energia effettuati nel Punto di Consegna, trova applicazione, per quanto non specificamente previsto nelle presenti condizioni generali, quanto stabilito nel contratto di connessione in prelievo.

Art. 8 Limitazioni all'esercizio.

8.1. e-distribuzione potrà imporre limitazioni di esercizio all'impianto del PRODUTTORE, sino alla sospensione del servizio, nel caso di violazione delle presenti condizioni generali, delle disposizioni del Regolamento di Esercizio nonché nei seguenti casi:

a) qualora siano necessari interventi di sviluppo e/o adeguamento della rete elettrica anche in assolvimento degli obblighi derivanti a proprio carico dall'atto di concessione di cui e-distribuzione è titolare;

b) qualora sussistano ragioni di sicurezza e continuità del servizio elettrico;

c) nei casi di mancata interconnessione con altri esercenti o in caso di specifiche disposizioni di TERNA o, ancora, in caso di disposizioni adottate in attuazione del PESSE;

d) per l'espletamento delle attività di manutenzione ordinaria e straordinaria della rete e-distribuzione.

8.2. Nei casi di cui al comma precedente, nei casi di guasti o difetti dell'impianto di rete realizzato dal PRODUTTORE e

comunque in ogni caso di limitazioni non imputabili a e-distribuzione, il PRODUTTORE non ha diritto ad alcuna forma di remunerazione, indennizzo o risarcimento;

8.3. Qualora e-distribuzione, per ordine di autorità o in base alla normativa vigente ovvero in attuazione di provvedimenti dell'ARERA (quale ad es. la delibera AEEG ARG/elt 4/08) debba disalimentare il Punto di Consegna, il PRODUTTORE esonera e-distribuzione da ogni responsabilità per le conseguenti limitazioni o sospensioni di esercizio dell'impianto di produzione.

Art. 9 Cessazione del servizio di connessione.

9.1 Il PRODUTTORE ha facoltà di chiedere in qualsiasi momento la cessazione del servizio di connessione mediante comunicazione scritta da inviare nel rispetto delle disposizioni dell'ARERA;

9.2. E' riconosciuta ad e-distribuzione la facoltà di cessare il servizio di connessione e, contestualmente, di risolvere di diritto, ai sensi dell'art. 1456 c.c., il contratto di connessione di cui alle presenti condizioni generali, al verificarsi di anche una soltanto delle circostanze di seguito elencate:

a) inadempimento da parte del PRODUTTORE ad uno degli obblighi previsti a suo carico nei precedenti articoli 4, 5 e 6;

b) ogni altro comportamento che possa compromettere la sicurezza o la continuità del servizio elettrico.

Art. 10 Responsabilità.

10.1. Non sussisterà responsabilità alcuna delle Parti per inadempimenti dovuti a cause di forza maggiore, caso fortuito, fatto del terzo ovvero ad eventi comunque al di fuori del loro controllo quali, a titolo meramente esemplificativo: guerre, sommosse, terremoti, inondazioni, incendi, scioperi (anche aziendali), interruzioni dell'erogazione di energia elettrica o nella fornitura delle linee dedicate di trasporto dati facenti parte del sistema informatico di e-distribuzione, quando tali interruzioni siano imputabili esclusivamente al comportamento di terzi;

10.2 e-distribuzione sarà eventualmente responsabile nei confronti del PRODUTTORE per danni materiali che siano diretta conseguenza di suo dolo o colpa grave, intendendosi espressamente esclusa ogni sua responsabilità per danni indiretti o lucro cessante.

Art. 11 Efficacia.

11.1 Le presenti condizioni generali diventano vincolanti a decorrere dalla data di ricevimento da parte di e-distribuzione dell'accettazione del preventivo e conservano la loro efficacia per tutta la durata del servizio di connessione;

11.2 In caso di trasferimento a terzi della titolarità o della disponibilità dell'impianto di produzione ovvero in caso di cessione di ramo d'azienda di cui all'art.6.2 lett.d) ed e), il PRODUTTORE rimane vincolato al rispetto di tutte le obbligazioni assunte verso e-distribuzione, rispondendo di ogni danno, diretto ed indiretto, fino a che detti terzi non abbiano assunte nei confronti di e-distribuzione le medesime obbligazioni.

Art. 12 Riservatezza e trattamento dei dati personali.

12.1. Tutte le informazioni di carattere personale, industriale, finanziario, economico, patrimoniale e commerciale, rilasciate dal PRODUTTORE a e-distribuzione sono da considerarsi riservate e non saranno utilizzate da e-distribuzione se non in funzione di attività previste dalla legge o dalle GUIDA o altrimenti prescritte dalle autorità competenti. e-distribuzione garantirà al PRODUTTORE il rispetto del segreto d'ufficio e della riservatezza su tutte le informazioni riservate ricevute e non comunicherà dette informazioni a terzi senza il consenso scritto del PRODUTTORE;

12.2. Il PRODUTTORE consente che e-distribuzione possa utilizzare e pubblicare i propri dati, in forma aggregata ed anonima, per l'elaborazione di bilanci, a fini statistici o per altre finalità istituzionali;

12.3. Il PRODUTTORE, ai sensi di quanto previsto dal Regolamento europeo in materia di protezione dei dati personali n. 2016/679, presta il proprio consenso al trattamento ed alla comunicazione, da parte di e-distribuzione, dei dati riguardanti la connessione -ivi compresi quelli di misura dei prelievi e dei consumi- nei limiti in cui il trattamento e la comunicazione siano funzionali all'adempimento di tutti gli obblighi previsti dalle presenti condizioni generali, dalla legge, da regolamenti, da delibere, dalla normativa comunitaria e dalle GUIDA;

12.4. Il PRODUTTORE, ai sensi di quanto previsto dal Regolamento europeo in materia di protezione dei dati personali n. 2016/679, acconsente che i dati dallo stesso forniti siano utilizzati per il monitoraggio della qualità del servizio prestato e che gli stessi dati possano essere, comunicati, per le medesime finalità, a società controllate o collegate e/o a terzi fornitori di servizi. Con la presente informativa e-distribuzione fornisce le opportune informazioni sulle modalità e sulle finalità del trattamento dei dati personali comunicati per la stipula del CONTRATTO PER IL SERVIZIO DI CONNESSIONE ALLA RETE ELETTRICA IN MEDIA TENSIONE

Titolare del trattamento, ai sensi dell'art. 13 del GDPR, è la società e-distribuzione S.p.A., con sede legale in Roma, via Ombrone n. 2, P. IVA 05779711000.

Ai sensi dell'art. 4, n. 2, del GDPR, per "trattamento" di dati personali si intende: "qualsiasi operazione o insieme di operazioni, compiute con o senza l'ausilio di processi automatizzati e applicate a dati personali o insiemi di dati personali, come la raccolta, la registrazione, l'organizzazione, la strutturazione, la conservazione, l'adattamento o la modifica, l'estrazione, la consultazione, l'uso, la comunicazione mediante trasmissione, diffusione o qualsiasi altra forma di messa a disposizione, il raffronto o l'interconnessione, la limitazione, la cancellazione o la distruzione".

Il Titolare ha nominato un Responsabile della Protezione dei dati personali (RPD) che può essere contattato al seguente indirizzo e-mail: dpo.e-distribuzione@enel.com per tutte le questioni relative al trattamento dei dati personali del Produttore.

Il Titolare tratterà i dati personali ("Dati Personali") del Produttore acquisiti da e-distribuzione che, a titolo esemplificativo, possono essere:

- Dati identificativi: dati che permettono l'identificazione diretta, come i dati anagrafici;
- Dati di contatto: dati relativi alle comunicazioni elettroniche (via Internet o telefono), quali telefono, cellulare, e-mail, forniti al Titolare in fase di sottoscrizione o nel corso della durata del Contratto, necessari a contattarla per fornire riscontri alle esigenze manifestate.

e-distribuzione tratterà i Dati personali del Produttore per il conseguimento di finalità precise e solo in presenza di una specifica base giuridica prevista dalla legge applicabile in materia di privacy e protezione dei dati personali. Nello specifico la base giuridica del trattamento è costituita dal rapporto contrattuale instaurato con e-distribuzione, da un legittimo interesse di e-distribuzione od infine se e-distribuzione è tenuta a trattare i Dati personali del Produttore in forza di un obbligo di legge. Il Titolare tratterà i Dati Personali nel rispetto delle garanzie di riservatezza e delle misure di sicurezza previste dalla normativa vigente.

Il trattamento è effettuato anche con l'ausilio di mezzi elettronici o comunque automatizzati ed è svolto dal Titolare e/o da Responsabili di cui il Titolare può avvalersi per memorizzare, gestire e trasmettere i dati stessi. I Dati Personali di cui e-distribuzione verrà a conoscenza potranno essere resi accessibili, per le finalità sopra menzionate:

- a) ai soggetti espressamente autorizzati dal Titolare, quali dipendenti e collaboratori addetti alle unità organizzative preposte al trattamento medesimo;
- b) ai soggetti designati responsabili ex art. 28 del GDPR, quali terzi fornitori di servizi in favore di e-distribuzione ai fini dell'esecuzione di un Contratto ("Responsabili");
- c) alla capogruppo Enel S.p.A. e ad altre società del Gruppo.

I Dati Personali del Produttore saranno trattati all'interno dell'Unione Europea e conservati su server ubicati in Germania, quindi all'interno dell'Unione Europea.

Tutti i Dati Personali del Produttore oggetto di trattamento per le finalità di cui al presente Contratto saranno conservati nel rispetto dei principi di proporzionalità e necessità, e comunque fino a che non siano state perseguite le finalità del trattamento al termine delle quali verranno cancellati, fatte salve le esigenze di difesa anche in ipotesi di eventuale contenzioso.

Ai sensi degli artt. 15 - 21 del GDPR, in relazione ai Dati personali comunicati, il Produttore ha il diritto di:

- a) accedere e chiederne copia;
- b) richiedere la rettifica;
- c) richiedere la cancellazione;
- d) ottenere la limitazione del trattamento;
- e) opporsi al trattamento;
- f) ricevere in un formato strutturato, di uso comune e leggibile da dispositivo automatico i dati conferiti dal Produttore.

Per l'esercizio dei diritti, il Produttore può :

1. accedere all'area riservata del Portale Produttori di e-distribuzione;
2. inviare la richiesta ai canali tradizionali di e-distribuzione (casella di posta ordinaria: 5555 - 85100 Potenza (PZ), pec: e-distribuzione@pec.e-distribuzione.it e fax Fax 800046674);
3. contattare il Call Center al seguente numero verde gratuito 803.500.

Ricordiamo che è un diritto del Produttore proporre un reclamo al Garante per la Protezione dei Dati Personali, mediante:

- a) Raccomandata A/R da inviarsi a: Garante per la protezione dei dati personali, Piazza di Monte Citorio, 121 00186 Roma
- b) e-mail all'indirizzo: garante@gpdp.it; oppure: protocollo@pec.gpdp.it;
- c) fax al numero: 06/69677.3785..

Art. 13 Modifiche ed integrazioni alle presenti condizioni generali e clausola di rinvio.

13.1. Integrano automaticamente il presente documento le condizioni obbligatoriamente imposte dalla legge o da provvedimenti dell'ARERA, di altre pubbliche Autorità o di altri soggetti competenti;

13.2. Parimenti, si intendono abrogate le condizioni che risultino incompatibili con quanto imposto ai sensi del precedente comma;

13.3. Qualora, a seguito dei provvedimenti dell'ARERA non sia possibile la modifica automatica delle presenti condizioni generali, e-distribuzione provvederà a formulare le conseguenti clausole integrative o modificative e a renderle note al PRODUTTORE ai fini della successiva sottoscrizione, sempre che necessaria;

13.4 Per quanto non espressamente previsto dalle presenti condizioni generali, le parti fanno espresso rinvio alle disposizioni del TICA.

14.1 e-distribuzione potrà cedere il contratto ad altra impresa distributrice dell'energia elettrica ovvero al gestore di rete competente.

Art. 15 Foro competente

15.1 Per qualsiasi controversia rientrante nella giurisdizione del giudice ordinario che dovesse insorgere in merito all'interpretazione e/o esecuzione del presente Contratto, le Parti, d'intesa, stabiliscono la competenza esclusiva del Foro di BARI

Art. 14 Cessione del contratto

Tabella riferimenti normativi iter autorizzativi

- RD 11.12.1933 n. 1775 e s.m.i. T.U sulle acque e Impianti elettrici.
- Decreto legislativo 29 dicembre 2003, n. 387;
- Procedura semplificata di PAS D.lgs 28/2011;
- TU 380/01 sull'edilizia e s.m.i.;
- DPR 151 agosto 2011 Regolamento recante semplificazione della disciplina dei procedimenti relativi alla prevenzione degli incendi;
- Decreto del Presidente della Repubblica n° 327 del 8 giugno 2001 (L. 11 del 2011 art 34 poi 42 bis)
- Legge 241/1990 sulla Trasparenza degli atti amministrativi e sue modifiche (legge n° 15 del 11/02/05);
- D.Lgs 285/92 codice della strada;
- DPR 495/92 Regolamento di esecuzione e attuazione del codice della strada;
- D Lgs 42/04 codice Urbani, dei beni culturali e del paesaggio;
- Leggi e regolamenti regionali vigenti (per la Puglia ad esempio L.R 25 del 16 ottobre 2008, PPTR approvato, NTA ADB Puglia ecc.).

Documentazione patrimoniale:

servitù di elettrodotto

Nell' eventualità che il costruendo impianto di connessione interessi altre proprietà - al fine della opponibilità ai terzi acquirenti del fondo, ed al fine di garantire a E-distribuzione il libero esercizio dell'impianto medesimo - occorre costituire le relative servitù da formalizzare con scrittura privata autenticata, registrata e trascritta (con indicazione della larghezza della fascia di servitù da asservire)

Interferenze:

L'eventualità che il costruendo impianto di connessione preveda l'attraversamento di opere pubbliche (ANAS, Autostrade per l'Italia, RFI, strade provinciali, suoli demaniali in generale ecc.) ci deve essere preventivamente segnalata affinché le relative concessioni siano rilasciate a favore di E-distribuzione secondo le Convenzioni in essere con gli Enti concedenti, per determinare il relativo ed eventuale canone.

Ulteriori informazioni:

Ulteriori informazioni, riguardanti gli elementi necessari alla realizzazione della connessione, possono essere attinte consultando il sito www.enel.it nonché il documento tecnico "Guida per le connessioni alla rete di E-distribuzione".

STM T0737814 TRINA SOLAR ITALY SYSTEMS SRL

LEGENDA

-  CABINA DI CONSEGNA (Punto di connessione) -
Coordinate: 40.5622, 17.37523
-  CP "TARANTO NORD (TRR)"
(Punto di inserimento) -
Coordinate: 40.53169,
17.31677
-  IMS DA PALO
TELECONTROLLATO
-  Linea MT in cavo interrato AL
185 mmq
-  Linea MT in cavo aereo AL 150
mmq
-  Linea MT in cavo interrato AL
185 mmq



Imagery ©2020 CNES / Airbus, Landsat / Copernicus, Maxar Technologies

Territorio di: GROTTAGLIE

Data: 06/10/20

Scala: 1:60000

Note: T0737814 TRINA SOLAR ITALY SYSTEMS SRL

Firma responsabile:









Unità: Area Adriatica - Sviluppo Rete - DSSRSO

Disegno n°1

Visi Elaborati:

T0737814 TRINA SOLAR ITALY SYSTEMS SRL

LEGENDA

-  CABINA DI CONSEGNA (Punto di connessione) -
Coordinate: 40.5622, 17.37523
 -  Linea MT in cavo interrato AL
185 mmq RICHIUSURA
 -  CABINA DI SEZIONAMENTO
Coordinate: "40.53411,
17.3483"
 -  CP "TARANTO NORD (TRR)"
(Punto di inserimento) -
Coordinate: 40.53169,
17.31677
 -  IMS DA PALO
TELECONTROLLATO
 -  Nodo "3-261887"
 -  Linea MT MONTEMESOLA
(D53027124)
 -  NODO "4-160728"
- Linea MT in cavo interrato AL
185 mmq



Imagery ©2020 CNES / Airbus, Landsat / Copernicus, Maxar Technologies

Territorio di: GROTTAGLIE

Data: 13/10/2020

Scala: 1:50000

Note: T0737814 TRINA SOLAR ITALY SYSTEMS SRL

Firma responsabile:









Unità: Area Adriatica - Sviluppo Rete - DSSRSO

Disegno n°1

Visti Elaborati:

T0737814 TRINA SOLAR ITALY SYSTEMS SRL

LEGENDA

-  CABINA DI CONSEGNA (Punto di connessione) -
Coordinate: 40.5622, 17.37523
 -  Linea MT in cavo interrato AL
185 mmq RICHIUSURA
 -  CABINA DI SEZIONAMENTO
Coordinate: "40.53411,
17.3483"
 -  CP "TARANTO NORD (TRR)"
(Punto di inserimento) -
Coordinate: 40.53169,
17.31677
 -  IMS DA PALO
TELECONTROLLATO
 -  Nodo "3-261887"
 -  Linea MT MONTEMESOLA
(D53027124)
 -  NODO "4-160728"
- Linea MT in cavo interrato AL
185 mmq












Imagery ©2020 Maxar Technologies

Territorio di: GROTTAGLIE	Data: 13/10/2020	Scala: 1:500
Note: T0737814 TRINA SOLAR ITALY SYSTEMS SRL		
Firma responsabile:		
Unità: Area Adriatica - Sviluppo Rete - DSSRS0		Disegno n°1
		Visi/Elaborati:

T0737814 TRINA SOLAR ITALY SYSTEMS SRL

LEGENDA

-  CABINA DI CONSEGNA (Punto di connessione) -
Coordinate: 40.5622, 17.37523
 -  Linea MT in cavo interrato AL
185 mmq RICHIOUSURA
 -  CABINA DI SEZIONAMENTO
Coordinate: "40.53411,
17.3483"
 -  CP "TARANTO NORD (TRR)"
(Punto di inserimento) -
Coordinate: 40.53169,
17.31677
 -  IMS DA PALO
TELECONTROLLATO
 -  Nodo "3-261887"
 -  Linea MT MONTEMESOLA
(D53027124)
 -  NODO "4-160728"
- Linea MT in cavo interrato AL
185 mmq

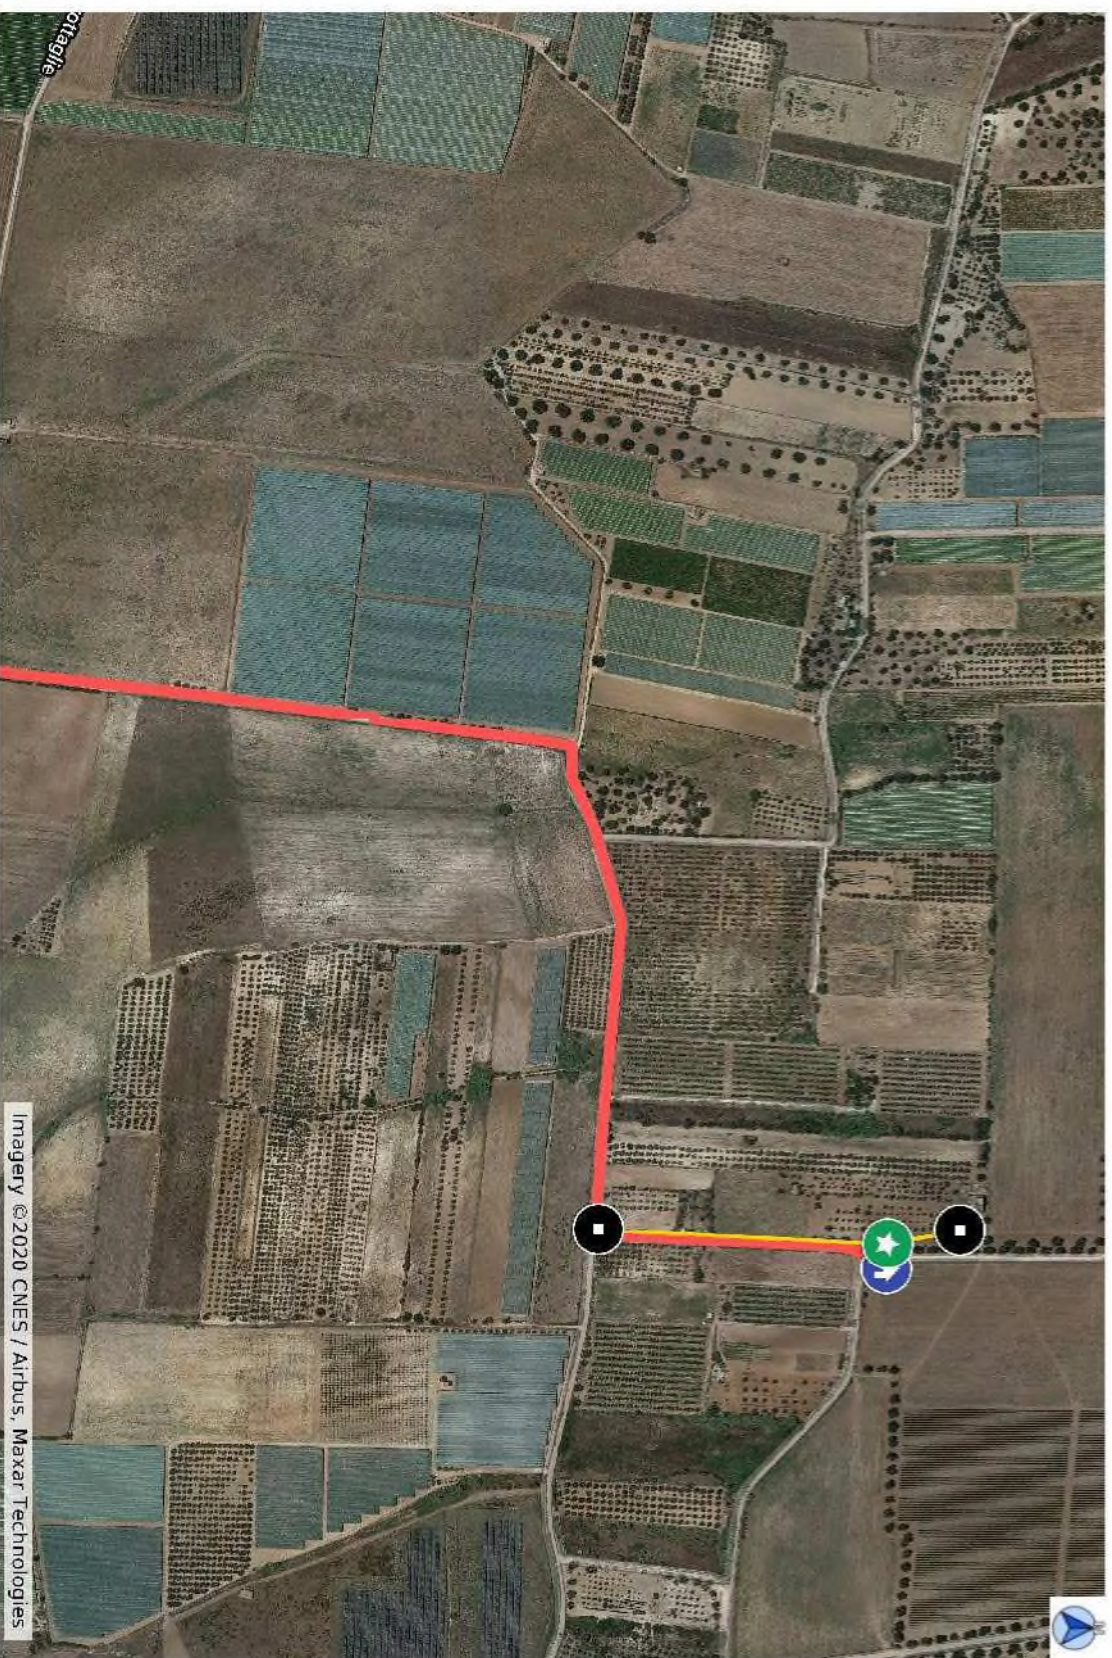

Imagery ©2020 CNES / Airbus, Maxar Technologies

Territorio di: GROTTAGLIE

Data: 13/10/2020

Scala: 1:1000

Note: T0737814 TRINA SOLAR ITALY SYSTEMS SRL

Firma responsabile:









Unità: Area Adriatica - Sviluppo Rete - D55R50


Disegno n°1

Visti Elaborati:

T0737814 TRINA SOLAR ITALY SYSTEMS SRL

LEGENDA

-  CABINA DI CONSEGNA (Punto di connessione) -
Coordinate: 40.5622, 17.37523
 -  Linea MT in cavo interrato AL
185 mmq RICHIUSURA
 -  CABINA DI SEZIONAMENTO
Coordinate: "40.53411,
17.3483"
 -  CP "TARANTO NORD (TRR)"
(Punto di inserimento) -
Coordinate: 40.53169,
17.31677
 -  IMS DA PALO
TELECONTROLLATO
 -  Nodo "3-261887"
 -  Linea MT MONTEMESOLA
(D53027124)
 -  NODO "4-160728"
- Linea MT in cavo interrato AL
185 mmq

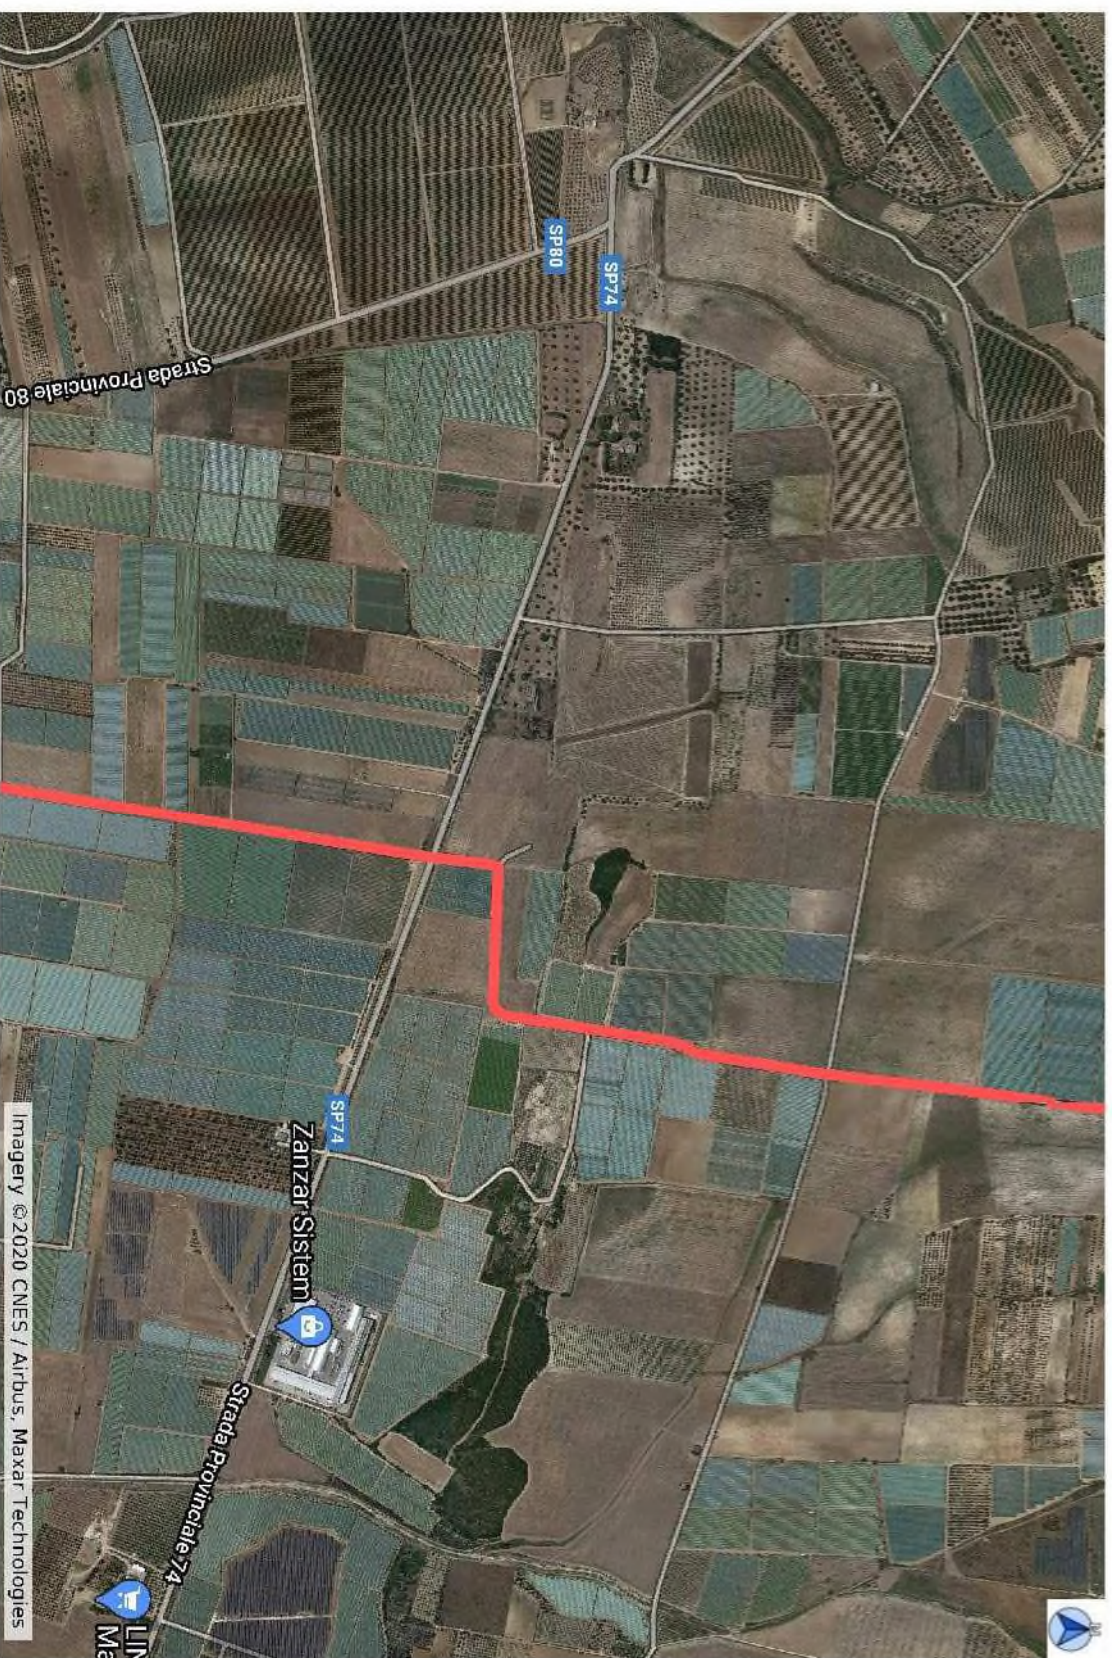

Territorio di: GROTTAGLIE Data: 13/10/2020 Scala: 1:1000









Note: T0737814 TRINA SOLAR ITALY SYSTEMS SRL

Firma responsabile: Unità: Area Adriatica - Sviluppo Rete - D5SR50

Disegno n°1 Visti Elaborati:

T0737814 TRINA SOLAR ITALY SYSTEMS SRL

LEGENDA

-  CABINA DI CONSEGNA (Punto di connessione) -
Coordinate: 40.5622, 17.37523
 -  Linea MT in cavo interrato AL
185 mmq RICHIUSURA
 -  CABINA DI SEZIONAMENTO
Coordinate: "40.53411,
17.3483"
 -  CP "TARANTO NORD (TRR)"
(Punto di inserimento) -
Coordinate: 40.53169,
17.31677
 -  IMS DA PALO
TELECONTROLLATO
 -  Nodo "3-261887"
 -  Linea MT MONTEMESOLA
(D53027124)
 -  NODO "4-160728"
- Linea MT in cavo interrato AL
185 mmq



Imagery ©2020 CNES / Airbus, Maxar Technologies

Territorio di: GROTTAGLIE

Data: 13/10/2020

Scala: 1:1000

Note: T0737814 TRINA SOLAR ITALY SYSTEMS SRL

Firma responsabile:










Unità: Area Adriatica - Sviluppo Rete - D55R50

Disegno n°1

Visti Elaborati:

T0737814 TRINA SOLAR ITALY SYSTEMS SRL

LEGENDA

-  CABINA DI CONSEGNA (Punto di connessione) -
Coordinate: 40.5622, 17.37523
-  Linea MT in cavo interrato AL
185 mmq RICHIUSURA
-  CABINA DI SEZIONAMENTO
Coordinate: "40.53411,
17.3483"
-  CP "TARANTO NORD (TRR)"
(Punto di inserimento) -
Coordinate: 40.53169,
17.31677
-  IMS DA PALO
TELECONTROLLATO
-  Nodo "3-261887"
-  Linea MT MONTEMESOLA
(D53027124)
-  NODO "4-160728"
-  Linea MT in cavo interrato AL
185 mmq



Imagery ©2020 CNES / Airbus, Maxar Technologies

Territorio di: GROTTAGLIE

Data: 13/10/2020

Scala: 1:1000

Note: T0737814 TRINA SOLAR ITALY SYSTEMS SRL

Firma responsabile:









Unità: Area Adriatica - Sviluppo Rete - D5SR50

Disegno n°1

Visti Elaborati:

T0737814 TRINA SOLAR ITALY SYSTEMS SRL

LEGENDA

-  CABINA DI CONSEGNA (Punto di connessione) -
Coordinate: 40.5622, 17.37523
 -  Linea MT in cavo interrato AL
185 mmq RICHIUSURA
 -  CABINA DI SEZIONAMENTO
Coordinate: "40.53411,
17.3483"
 -  CP "TARANTO NORD (TRR)"
(Punto di inserimento) -
Coordinate: 40.53169,
17.31677
 -  IMS DA PALO
TELECONTROLLATO
 -  Nodo "3-261887"
 -  Linea MT MONTEMESOLA
(D53027124)
 -  NODO "4-160728"
- Linea MT in cavo interrato AL
185 mmq












Imagery ©2020 CNES / Airbus, Maxar Technologies

Territorio di: GROTTAGLIE	Data: 13/10/2020	Scala: 1:1.000
Note: T0737814 TRINA SOLAR ITALY SYSTEMS SRL		
Firma responsabile:	Unità: Area Adriatica - Sviluppo Rete - DSSRS0	
	Disegno n°1	Visi Elaborati:

T0737814 TRINA SOLAR ITALY SYSTEMS SRL

LEGENDA

-  CABINA DI CONSEGNA (Punto di connessione) -
Coordinate: 40.5622, 17.37523
 -  Linea MT in cavo interrato AL
185 mmq RICHIUSURA
 -  CABINA DI SEZIONAMENTO
Coordinate: "40.53411,
17.3483"
 -  CP "TARANTO NORD (TRR)"
(Punto di inserimento) -
Coordinate: 40.53169,
17.31677
 -  IMS DA PALO
TELECONTROLLATO
 -  Nodo "3-261887"
 -  Linea MT MONTEMESOLA
(D53027124)
 -  NODO "4-160728"
- Linea MT in cavo interrato AL
185 mmq

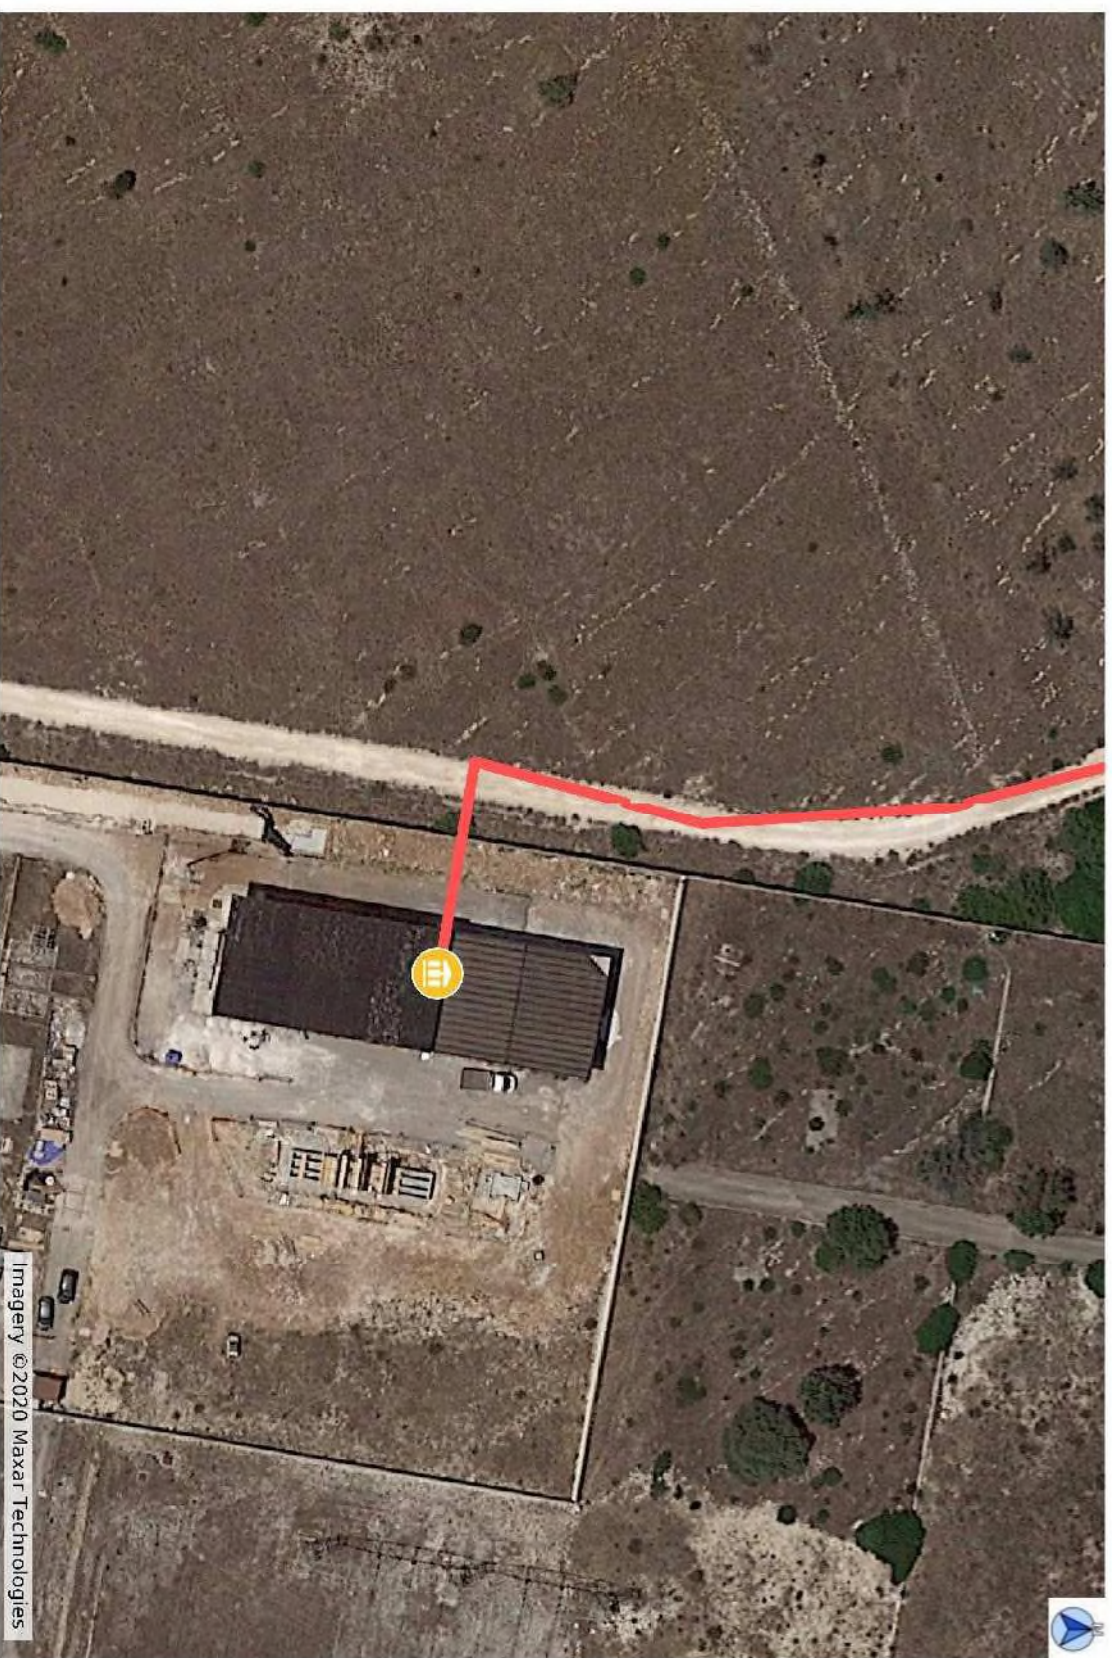

Imagery ©2020 Maxar Technologies

Territorio di: GROTTAGLIE	Date: 13/10/2020	Scala: 1:500
Note: T0737814 TRINA SOLAR ITALY SYSTEMS SRL		
Firma responsabile:	Unità: Area Adriatica - Sviluppo Rete - DSSRSO	
	Disegno n°1	Visti Elaborati:

SPECIFICA TECNICA

La Specifica Tecnica contiene le attività a carico del Richiedente e/o di e-distribuzione propedeutiche all'esecuzione dei lavori. Per avviare il lavoro il Richiedente deve comunque accettare prima il preventivo di spesa.

1. Autorizzazioni e/o permessi a cura di e-distribuzione:

- Necessari
 Non necessari

2. Attività a cura del Richiedente:

- Non previste. In questo caso il Richiedente non deve restituire la Specifica Tecnica a e-distribuzione.
- Sono richieste le attività contrassegnate di seguito. Tali attività devono essere realizzate nel rispetto di quanto specificato nei documenti allegati.
- Ottenimento permessi su proprietà privata o condominiale
 - Ottenimento autorizzazione di accesso in cantiere
 - Realizzazione manufatto per alloggio contatore, come indicato in Allegato A
 - Messa in opera di contenitore per alloggio contatore, come indicato in Allegato A
 - Realizzazione di vano in muratura per alloggio contatore/quadro centralizzato, come indicato in Allegato A
 - Posa di tubazione interrata o sotto traccia, come indicato in Allegato B
 - Realizzazione di fabbricato cabina, come indicato in Allegato C
 - Realizzazione di fabbricato cabina secondo quanto previsto dalla norma CEI 0-16 ed in conformità alla Guida per le connessioni alla rete di Enel Distribuzione, ora e-distribuzione
 - Cessione di terreno, come indicato in Allegato D
 -

Al completamento delle attività sopra riportate il Richiedente dovrà darne comunicazione a e-distribuzione:

<p>○ per richieste relative a forniture passive, inviando la presente specifica tecnica compilata e sottoscritta via fax al numero verde 800 083 700</p>	<p>● per richieste relative ad impianti di produzione, utilizzando il servizio disponibile sul portale produttori (https://e-distribuzione.it/it-IT/Pagine/domanda_connessione.aspx). Per maggiori dettagli si può consultare in merito l'apposita Guida disponibile sullo stesso Portale.</p>
---	---

Per eventuali ulteriori informazioni in merito al sopralluogo eseguito, il Richiedente potrà contattare il numero telefonico 329 1850387 nei giorni non festivi dal lunedì al venerdì, dalle ore 8:00 alle ore 16:00.

Il sottoscritto _____, in qualità di _____, dichiara di aver ricevuto in data _____ dall'incaricato di e-distribuzione Davide Giudice il presente documento, corredato degli Allegati _____ (specificare, tra quelli sopra indicati, gli Allegati consegnati).

Firma Richiedente

Firma incaricato e-distribuzione

Davide Giudice

Comunico l'avvenuto completamento delle attività di mia competenza nel rispetto delle prescrizioni ricevute

Firma Richiedente



SPECIFICA TECNICA

La Specifica Tecnica contiene le attività a carico del Richiedente e/o di e-distribuzione propedeutiche all'esecuzione dei lavori. Per avviare il lavoro il Richiedente deve comunque accettare prima il preventivo di spesa.

1. Autorizzazioni e/o permessi a cura di e-distribuzione:

- Necessari
 Non necessari

2. Attività a cura del Richiedente:

- Non previste. In questo caso il Richiedente non deve restituire la Specifica Tecnica a e-distribuzione.
- Sono richieste le attività contrassegnate di seguito. Tali attività devono essere realizzate nel rispetto di quanto specificato nei documenti allegati.
- Ottenimento permessi su proprietà privata o condominiale
 - Ottenimento autorizzazione di accesso in cantiere
 - Realizzazione manufatto per alloggio contatore, come indicato in Allegato A
 - Messa in opera di contenitore per alloggio contatore, come indicato in Allegato A
 - Realizzazione di vano in muratura per alloggio contatore/quadro centralizzato, come indicato in Allegato A
 - Posa di tubazione interrata o sotto traccia, come indicato in Allegato B
 - Realizzazione di fabbricato cabina, come indicato in Allegato C
 - Realizzazione di fabbricato cabina secondo quanto previsto dalla norma CEI 0-16 ed in conformità alla Guida per le connessioni alla rete di Enel Distribuzione, ora e-distribuzione
 - Cessione di terreno, come indicato in Allegato D
 -

Al completamento delle attività sopra riportate il Richiedente dovrà darne comunicazione a e-distribuzione:

<input type="radio"/> per richieste relative a forniture passive, inviando la presente specifica tecnica compilata e sottoscritta via fax al numero verde 800 083 700	<input checked="" type="radio"/> per richieste relative ad impianti di produzione, utilizzando il servizio disponibile sul portale produttori (https://e-distribuzione.it/it-IT/Pagine/domanda_connessione.aspx). Per maggiori dettagli si può consultare in merito l'apposita Guida disponibile sullo stesso Portale.
--	---

Per eventuali ulteriori informazioni in merito al sopralluogo eseguito, il Richiedente potrà contattare il numero telefonico 329 1850387 nei giorni non festivi dal lunedì al venerdì, dalle ore 8:00 alle ore 16:00.

Il sottoscritto _____, in qualità di _____, dichiara di aver ricevuto in data _____ dall'incaricato di e-distribuzione Davide Giudice il presente documento, corredato degli Allegati _____ (specificare, tra quelli sopra indicati, gli Allegati consegnati).

Firma Richiedente

Firma incaricato e-distribuzione

Davide Giudice

Comunico l'avvenuto completamento delle attività di mia competenza nel rispetto delle prescrizioni ricevute

Firma Richiedente



Codice Identificativo:
T0737814

N° Preventivo
1

Richiedente:
TRINA SOLAR ITALY SYSTEMS S.R.L.

**INFORMATIVA E CONSENSO SUL TRATTAMENTO DATI PERSONALI (PRIVACY)
AI SENSI DELL'ART.13 D. Lgs. n. 196/2003**

Con la sottoscrizione della presente comunicazione, Lei ci autorizza a trattare i dati personali forniti. Il suddetto consenso al trattamento rappresenta condizione indispensabile per la gestione del rapporto instauratosi a seguito della Sua domanda di connessione.

e-distribuzione garantisce il rispetto delle norme di legge in materia di diritto alla privacy (D.Lgs.196/2003 e successive modificazioni ed integrazioni) con riguardo a tutti i dati acquisiti nei propri archivi in occasione del predetto rapporto di connessione.

Il trattamento dei dati forniti è svolto anche con l'ausilio di strumenti informatici da personale di e-distribuzione e/o da soggetti terzi che abbiano con essa rapporti di servizio, in qualità di Incaricati del trattamento.

Titolare del trattamento è e-distribuzione S.p.A., nella persona dell' Amministratore Delegato p.t., domiciliato per la carica presso la sede della società in Roma, Via Ombrone n. 2, 00198, Roma.

Il Responsabile del trattamento dei dati è il Responsabile della Unità Commerciale Rete della Divisione Infrastrutture e Reti di e-distribuzione S.p.A., domiciliato per la carica presso la sede della società in Roma, Via Ombrone n. 2, 00198, Roma.

Lei ha il diritto di conoscere, in ogni momento, quali sono i suoi dati e come essi vengono utilizzati; ha anche il diritto di farli aggiornare, integrare, rettificare o cancellare, chiederne il blocco e opporsi al loro trattamento.

Si informa, infine, che i Suoi dati possono essere comunicati a Enti Pubblici, alle competenti Autorità o a soggetti privati nel rispetto delle prescrizioni del decreto legislativo 196/2003 e successive modificazioni e integrazioni. Detti dati non sono ulteriormente diffusi ad altri soggetti se non in quanto prescritto da espresse disposizioni normative.

Luogo e data:

.....

Firma per il consenso al trattamento dei dati personali forniti con la presente comunicazione:

.....



Distribuzione

**GUIDA PER LE CONNESSIONI
ALLA RETE ELETTRICA DI ENEL DISTRIBUZIONE
ALLEGATI**

Dicembre 2012
Ed. 3.1 - ALL5/7

Informazioni date dal Cliente o Terzo/Referente nel sito all'Enel Distribuzione		
Eventuali interferenze con altri lavori/impianti	Si <input type="checkbox"/>	No <input type="checkbox"/>
Vie di accesso, di circolazione e di fuga.....	Si <input type="checkbox"/>	No <input type="checkbox"/>
Ubicazione presidi di pronto soccorso	Si <input type="checkbox"/>	No <input type="checkbox"/>
Ubicazione idranti/estintori.....	Si <input type="checkbox"/>	No <input type="checkbox"/>
Ubicazione quadri elettrici ed interruttori generali.....	Si <input type="checkbox"/>	No <input type="checkbox"/>
Illuminazione artificiale e di emergenza.....	Si <input type="checkbox"/>	No <input type="checkbox"/>
Aerazione locali.....	Si <input type="checkbox"/>	No <input type="checkbox"/>
Eventuali ingombri	Si <input type="checkbox"/>	No <input type="checkbox"/>
Altro.....	Si <input type="checkbox"/>	No <input type="checkbox"/>
Elenco dei rischi dell'ambiente di lavoro e relative misure di prevenzione e protezione		
Rischio specifico	Misure di prevenzione e protezione organizzative e collettive	Misure di prevenzione e protezione individuate (DPI)
Rumore Si <input type="checkbox"/> No <input type="checkbox"/>		<input type="checkbox"/> cuffia antirumore o inserti auricolari <input type="checkbox"/>
Polveri Si <input type="checkbox"/> No <input type="checkbox"/>		<input type="checkbox"/> visiera o occhiali di protezione <input type="checkbox"/>
Caduta gravi Si <input type="checkbox"/> No <input type="checkbox"/>		<input type="checkbox"/> elmetto di protezione <input type="checkbox"/>
Scivolamento in piano Si <input type="checkbox"/> No <input type="checkbox"/>		<input type="checkbox"/> calzature da lavoro <input type="checkbox"/>
Sostanze dannose e/o pericolose Si <input type="checkbox"/> No <input type="checkbox"/>		<input type="checkbox"/> Tute o vestiario speciali <input type="checkbox"/>
.....Si <input type="checkbox"/> No <input type="checkbox"/>		<input type="checkbox"/>
.....Si <input type="checkbox"/> No <input type="checkbox"/>		<input type="checkbox"/>
<input type="checkbox"/> Interferenze con altre lavorazioni (fornire indicazioni)		

Il sottoscritto....., in qualità di persona di riferimento del Cliente o Terzo/ Riferimento tecnico (RIF) nel sito , assicura l'assistenza nel sito, collabora alla programmazione delle attività in accordo con il Responsabile Enel Distribuzione delle attività nell'impianto e cura i rapporti tra tutti i Responsabili nel sito di eventuali altre Imprese presenti in Azienda promuovendo il coordinamento e la cooperazione tra gli stessi.

Per il Cliente o Terzo /Riferimento tecnico nel sito (RIF)
data/...../.....
firma.....

VISURA DI EVASIONE

TRINA ATENA SOLAR S.R.L.

DATI ANAGRAFICI

Indirizzo Sede legale	MILANO (MI) PIAZZA BORROMEO 14 CAP 20123 TCFCT STUDIO ASSOCIATO CONSULE
Indirizzo PEC	trinaatenasolar@unapec.it
Numero REA	MI - 2609899
Codice fiscale e n.iscr. al Registro Imprese	11542600967
Forma giuridica	societa' a responsabilita' limitata

*La presente visura di evasione è fornita unicamente a riscontro dell'evasione del protocollo dell'istanza.
Si ricorda che la visura ufficiale aggiornata dell'impresa è consultabile gratuitamente, da parte del legale rappresentante, tramite il cassetto
digitale dell'imprenditore all'indirizzo www.impresa.italia.it*

Estremi di firma digitale

Signature Not Verified

Digitally signed by GIANFRANCESCO VANZELLI
Date: 2021.01.26 09:30:56 CET
Reason: Conservatore Registro Imprese
Location: C.C.I.A.A. MILANO MONZA BRIANZA LODI



Indice

1	Informazioni da statuto/atto costitutivo	2
2	Capitale e strumenti finanziari	4
3	Soci e titolari di diritti su azioni e quote	4
4	Amministratori	4
5	Titolari di altre cariche o qualifiche	7
6	Attività, albi ruoli e licenze	8
7	Sede ed unità locali	8
8	Storia delle modifiche dal 25/01/2021 al 25/01/2021	8

1 Informazioni da statuto/atto costitutivo

Registro Imprese	Codice fiscale e numero di iscrizione: 11542600967 Data di iscrizione: 13/01/2021 Sezioni: Iscritta nella sezione ORDINARIA
Estremi di costituzione	Data atto di costituzione: 12/01/2021
Sistema di amministrazione	consiglio di amministrazione (in carica)
Oggetto sociale	L'ATTIVITA' CHE COSTITUISCE L'OGGETTO SOCIALE CONSISTE NELLO SVOLGIMENTO DELLE SEGUENTI ATTIVITA': (A) PROGETTAZIONE, COSTRUZIONE, INSTALLAZIONE, VENDITA, GESTIONE E MANUTENZIONE ...

Estremi di costituzione

iscrizione Registro Imprese

Codice fiscale e numero d'iscrizione: 11542600967
del Registro delle Imprese di MILANO MONZA BRIANZA LODI
Data iscrizione: 13/01/2021

sezioni

Iscritta nella sezione ORDINARIA il 13/01/2021

informazioni costitutive

Data atto di costituzione: 12/01/2021

Sistema di amministrazione e controllo

durata della società

Data termine: 31/12/2070

scadenza esercizi

Scadenza primo esercizio: 31/12/2021
Giorni di proroga dei termini di approvazione del bilancio: 60

organi amministrativi

consiglio di amministrazione (in carica)

Oggetto sociale

L'ATTIVITA' CHE COSTITUISCE L'OGGETTO SOCIALE CONSISTE NELLO SVOLGIMENTO DELLE SEGUENTI ATTIVITA':

(A) PROGETTAZIONE, COSTRUZIONE, INSTALLAZIONE, VENDITA, GESTIONE E MANUTENZIONE DI CENTRALI DI PRODUZIONE ELETTRICA FOTOVOLTAICA, NONCHE' IN GENERE DI COMPONENTI, DI OPERE E DI IMPIANTI TECNOLOGICI NECESSARI;

(B) PRODUZIONE DI ENERGIA ELETTRICA DA FONTI RINNOVABILI;

(C) GENERAZIONE DI ENERGIA ELETTRICA PER MEZZO DI CENTRALI IN PROPRIETA' O IN USO DA TERZI;

(D) VENDITA E ACQUISTO DI ENERGIA ELETTRICA O DI PRODOTTI ENERGETICI DI ALTRA NATURA NONCHE' PRESTAZIONE DI QUALSIASI SERVIZIO CONNESSO A DETTE ATTIVITA', INCLUSO L'APPROVVIGIONAMENTO E L'ESPORTAZIONE;

(E) ATTIVITA' NEL CAMPO DEI SERVIZI DI RETE, COMPRESE LE ATTIVITA' DI INSTALLAZIONE, DI ALLACCIAMENTO, DI COLLAUDO, DI MANUTENZIONE E DI GESTIONE DI IMPIANTI INERENTI A DETTI SERVIZI, ATTIVITA' DI MISURAZIONE, NONCHE' LO SVOLGIMENTO DI ATTIVITA' STRUMENTALI, CONNESSE E COMPLEMENTARI;

(F) ATTIVITA' NEL CAMPO DELL'UTILIZZO E DEL RECUPERO DELLE ENERGIE, PROMOZIONE DI INTERVENTI DI RISPARMIO ENERGETICO, INCLUSO L'APPROVVIGIONAMENTO DI TECNOLOGIE ADATTE ALLO SCOPO;

(G) LA GENERAZIONE, IN QUALSIASI FORMA E MODO E/O L'ACQUISTO E/O CESSIONE DI TITOLI DI EFFICIENZA ENERGETICA O ALTRI STRUMENTI DI PROMOZIONE DEL RISPARMIO ENERGETICO NEL RISPETTO DELLA NORMATIVA ITALIANA ED EUROPEA APPLICABILE.

AI FINI DEL PERSEGUIMENTO DELL'OGGETTO SOCIALE E NEL PIENO RISPETTO DELLE VIGENTI DISPOSIZIONI IN MATERIA BANCARIA E CREDITIZIA, NONCHE' DELLE VIGENTI DISPOSIZIONI IN MATERIA DI INTERMEDIAZIONE FINANZIARIA, CONCEDERE GARANZIE SIA REALI CHE PERSONALI, ANCHE A FAVORE DI TERZI, CON TASSATIVA ESCLUSIONE DELLA RACCOLTA DI RISPARMIO TRA IL PUBBLICO, L'ESERCIZIO DEL CREDITO E LE OPERAZIONI RIENTRANTI NELL'AMBITO DELL'ATTIVITA' BANCARIA E DEGLI INTERMEDIARI MOBILIARI, NONCHE' LE ALTRE ATTIVITA' RISERVATE DALLA LEGGE A PARTICOLARI ENTI O SUBORDINATE A DETERMINATE AUTORIZZAZIONI; POTRA' INOLTRE COMPIERE OGNI OPERAZIONE COMMERCIALE, INDUSTRIALE, MOBILIARE, IMMOBILIARE E FINANZIARIA ED OGNI ALTRA OPERAZIONE DI QUALSIASI NATURA CHE SIA NECESSARIA O UTILE PER IL RAGGIUNGIMENTO DELL'OGGETTO SOCIALE; POTRA' PROMUOVERE LA COSTITUZIONE E/O PARTECIPARE ALLA COSTITUZIONE DI SOCIETA' E ASSUMERE COMPARTICIPAZIONI ED INTERESSENZE IN ALTRE SOCIETA', CONSORZI, ENTI O IMPRESE CON SCOPO ANALOGO, AFFINE O COMUNQUE CONNESSO AL PROPRIO O STRUMENTALE AL RAGGIUNGIMENTO DELLO SCOPO SOCIALE, ANCHE ATTRAVERSO IL CONFERIMENTO DI BENI IN NATURA O CREDITI.

Poteri

poteri associati alla carica di Consiglio D'amministrazione

IL CONSIGLIO DI AMMINISTRAZIONE HA TUTTI I POTERI PER L'AMMINISTRAZIONE DELLA SOCIETA' E COMPIE TUTTE LE OPERAZIONI NECESSARIE PER IL RAGGIUNGIMENTO DELL'OGGETTO SOCIALE, FATTA ECCEZIONE PER LE DECISIONI SULLE MATERIE RISERVATE AI SOCI DALL'ART. 2479 C.C. E PER LE LIMITAZIONI AI POTERI DEGLI AMMINISTRATORI CONTENUTE NELL'ATTO COSTITUTIVO O NELL'ATTO DI NOMINA. L'ESECUZIONE DELLE OPERAZIONI LA CUI DECISIONE SIA RISERVATA DALLA LEGGE O DALLO STATUTO AI SOCI E' DI COMPETENZA DELL'ORGANO AMMINISTRATIVO.

LA RAPPRESENTANZA DELLA SOCIETA' SPETTA AL PRESIDENTE DEL CONSIGLIO DI AMMINISTRAZIONE ED AI SINGOLI CONSIGLIERI DELEGATI, SE NOMINATI.

ripartizione degli utili e delle perdite tra i soci

ART. 18

Altri riferimenti statutari

clausole di recesso

Informazione presente nello statuto/atto costitutivo

clausole di prelazione

Informazione presente nello statuto/atto costitutivo

clausole compromissorie

Informazione presente nello statuto/atto costitutivo

2 Capitale e strumenti finanziari

Capitale sociale in Euro	Deliberato:	10.000,00
	Sottoscritto:	10.000,00
	Versato:	10.000,00
	Conferimenti in denaro	

strumenti finanziari previsti dallo statuto

Titoli di debito:
ART. 5

3 Soci e titolari di diritti su azioni e quote

Elenco dei soci e degli altri titolari di diritti su azioni o quote sociali al 12/01/2021 pratica con atto del 12/01/2021

capitale sociale

Data deposito: 12/01/2021
Data protocollo: 12/01/2021
Numero protocollo: MI-2021-10776
Capitale sociale dichiarato sul modello con cui è stato depositato l'elenco dei soci: 10.000,00 Euro

Proprieta'

TRINA SOLAR ITALY SYSTEMS S.R.L.

Quota di nominali: 10.000,00 Euro
Di cui versati: 10.000,00
Codice fiscale: 10784100967
Tipo di diritto: proprieta'
Domicilio del titolare o rappresentante comune
MILANO (MI) PIAZZA BORROMEO 14 CAP 20123
presso TCFCT STUDIO DI CONSULENZA
Indirizzo di posta certificata: trinasolaritalysystems@unapec.it

4 Amministratori

Presidente Consiglio Amministrazione
Consigliere

LOTTI LEONARDO

Rappresentante dell'impresa

GONZALEZ - BARBA BORJA

Organi amministrativi in carica consiglio di amministrazione

Numero amministratori in carica: 2

Elenco amministratori

Presidente Consiglio Amministrazione
LOTTI LEONARDO

domicilio

Rappresentante dell'impresa
Nato a ROMA (RM) il 13/03/1975
Codice fiscale: LTTLRD75C13H501K
MILANO (MI)
PIAZZA BORROMEO 14 CAP 20123 TCFCT STUDIO ASSOCIATO CONSULE

carica

consigliere

Nominato con atto del 12/01/2021

Data iscrizione: 13/01/2021

Durata in carica: fino approvazione del bilancio al 31/12/2026

Data presentazione carica: 12/01/2021

carica

presidente consiglio amministrazione

Nominato con atto del 12/01/2021

Data iscrizione: 13/01/2021

Durata in carica: fino approvazione del bilancio al 31/12/2026

poteri

CON VERBALE DEL CONSIGLIO DI AMMINISTRAZIONE DEL 18 GENNAIO 2021 SI CONFERISCONO TUTTI I PIENI POTERI DI ORDINARIA E STRAORDINARIA AMMINISTRAZIONE, COMPRENSIVI DI LEGALE RAPPRESENTANZA, CON FIRMA CONGIUNTA CON GONZALEZ-BARBA BORJA.

SI CONFERISCONO INOLTRE I SEGUENTI POTERI CON FIRMA LIBERA:

(A) APRIRE CONTI CORRENTI IN NOME E PER CONTO DELLA SOCIETA';

(B) RILASCIARE DICHIARAZIONI SOSTITUTIVE RESE AI FINI DEL RILASCIO DELLE INFORMAZIONI ANTIMAFIA AI SENSI DELL'ART. 46 DEL D.P.R. N. 445/2000 E OGNI ALTRA DICHIARAZIONE E/O ATTESTAZIONE

NECESSARIA AL FINE DI OTTENERE LE AUTORIZZAZIONI PER LA REALIZZAZIONE E L'ESERCIZIO DI IMPIANTI FOTOVOLTAICI NONCHE' DI SOTTOSCRIVERE QUALSIASI DOCUMENTO E/O ATTO NECESSARIO AL FINE DELLA PRESENTAZIONE, DELL'OTTENIMENTO E DEL MANTENIMENTO DELLE SUDETTE AUTORIZZAZIONI ED ALL'ESECUZIONE DI TUTTE LE ATTIVITA' CORRELATE (IVI INCLUSE LE DOMANDE DI CONNESSIONE ALLA RETE E RELATIVE ACCETTAZIONI DI PREVENTIVI PER LA CONNESSIONE DEGLI IMPIANTI FOTOVOLTAICI);

(C) SOTTOSCRIVERE, MODIFICARE E/O RISOLVERE QUALSIASI CONTRATTO DI COMPRAVENDITA TERRENI (IVI INCLUSI CONTRATTI PRELIMINARI E OPZIONI DI ACQUISTO), DI COSTITUZIONE DI DIRITTO DI SUPERFICIE E DI LOCAZIONI (IVI INCLUSI CONTRATTI PRELIMINARI), DI COSTITUZIONE E/O CESSIONE DI DIRITTI DI SERVITU' DI CAVIDOTTO E DI ELETTRODOTTO (IVI INCLUSI CONTRATTI PRELIMINARI), DI COSTITUZIONE DI DIRITTI DI SERVITU' DI ACCESSO E DI PASSAGGIO, NEGOZIANDONE I CONTENUTI, CONCORDANDONE LE CLAUSOLE, STABILENDO IL PREZZO, ESEGUENDO OGNI FORMALITA' NECESSARIA (IVI INCLUSA LA REGISTRAZIONE E TRASCRIZIONE DEI SUDETTI CONTRATTI) NONCHE' SOTTOSCRIVENDO QUALSIASI DOCUMENTO O ATTO CORRELATO A QUANTO SOPRA; E (D) NOMINARE I PROCURATORI DELLA SOCIETA' SOTTOSCRIVENDO APPOSITA PROCURA. INOLTRE SI CONFERISCONO I SEGUENTI POTERI, DA ESERCITARSI CON LA FIRMA CONGIUNTA DI DUE PROCURATORI O DI UN PROCURATORE (MUNITO DI ANALOGHI POTERI) ED UNO DEGLI AMMINISTRATORI LEONARDO LOTTI E BARBA GONZALEZ-GALLARZA:

1) CONTRATTI E ATTIVITA' IN GENERALE

SENZA PREGIUDIZIO PER I POTERI ESPRESSAMENTE PREVISTI NEGLI ALTRI ARTICOLI DI CUI ALLA PRESENTE PROCURA, SOTTOSCRIVERE, MODIFICARE E/O RISOLVERE QUALSIASI CONTRATTO E PORRE IN ESSERE OGNI ATTO O ADEMPIMENTO RELATIVO ALLA GESTIONE ORDINARIA DELLA SOCIETA', FATTA ESPRESSA ECCEZIONE PER QUALSIASI ACQUISTO E CESSIONE DI BENI IMMOBILI, L'ASSUNZIONE O CONCESSIONE DI FINANZIAMENTI DI QUALSIVOGLIA NATURA E AMMONTARE DA PARTE DI O A FAVORE DI TERZI E/O L'ASSUNZIONE O RILASCIO DI GARANZIE, DI QUALSIASI TIPO, E VALORE.

SENZA PREGIUDIZIO PER LE ECCEZIONI PREVISTE NEL PRECEDENTE CAPOVERSO, I POTERI CONFERITI NEL CAPOVERSO CHE PRECEDE INCLUDONO, A MERO TITOLO ESEMPLIFICATIVO E NON ESAUSTIVO, IL POTERE DI SOTTOSCRIVERE, MODIFICARE E/O RISOLVERE QUALSIASI CONTRATTO DI SERVIZIO, DI APPALTO, DI LICENZA, DI AGENZIA, DI MANDATO, DI COMPRAVENDITA TERRENI (IVI INCLUSI CONTRATTI PRELIMINARI E OPZIONI DI ACQUISTO), DI COSTITUZIONE DI DIRITTI DI SUPERFICIE E DI LOCAZIONI (IVI INCLUSI CONTRATTI PRELIMINARI), DI COSTITUZIONE E/O CESSIONE DI DIRITTI DI SERVITU' DI CAVIDOTTO E DI ELETTRODOTTO (IVI INCLUSI CONTRATTI PRELIMINARI), CESSIONE DI INFRASTRUTTURE, NONCHE' DIRITTI DI SERVITU' DI ACCESSO E DI PASSAGGIO; ED ESEGUIRE TUTTE LE ATTIVITA' OPERATIVE E DI GESTIONE IN RELAZIONE ALLA SOCIETA'; NEGOZIARE E SOTTOSCRIVERE ACCORDI DI RISERVATEZZA, CONTRATTI DI CONSULENZA DETERMINANDONE TUTTI I TERMINI E LE CONDIZIONI IVI INCLUSI, A MERO TITOLO ESEMPLIFICATIVO E NON ESAUSTIVO, LE ATTIVITA' ASSEGNATE ED I RELATIVI COMPENSI, NONCHE' PROVVEDERE ALLA LORO RISOLUZIONE.

2) CORRISPONDENZA

RICEVERE QUALSIASI LETTERA RACCOMANDATA, ASSICURATA, PLICO OVVERO OGGETTO DI VALORE DAGLI UFFICI POSTALI, UFFICI FERROVIARI E DALLE SOCIETA' DI TRASPORTO, RILASCIANDO APPOSITA RICEVUTA.

3) RAPPORTI CON LE PUBBLICHE AMMINISTRAZIONI

(I) AGIRE PER CONTO DELLA SOCIETA' NEI CONFRONTI DI ENEL DISTRIBUZIONE S.P.A., TERNA S.P.A., GSE S.P.A E QUALSIASI AUTORITA', PUBBLICA O PRIVATA NONCHE' NEI

CONFRONTI DI QUALSIASI CAMERA DI COMMERCIO E REGISTRO DELLE IMPRESE, UFFICIO TECNICO ERARIALE, REGIONI, PROVINCE, COMUNI, OPERATORI DI RETE, E CATASTO DEI FABBRICATI E DEI TERRENI IN TUTTO IL TERRITORIO NAZIONALE ITALIANO, SOTTOSCRIVENDO DOCUMENTAZIONE DI CARATTERE TECNICO LEGALE AMMINISTRATIVO E COMUNQUE NECESSARIA AL FINE DELLA PRESENTAZIONE, DELL'OTTENIMENTO E DEL MANTENIMENTO DELLE AUTORIZZAZIONI NECESSARIE ALLA COSTRUZIONE E ALL'ESERCIZIO DI UN IMPIANTO FOTOVOLTAICO O DI ALTRE FONTI RINNOVABILI ED ALL'ESECUZIONE DI TUTTE LE ATTIVITA' CORRELATE (IVI INCLUSE LE DOMANDE DI CONNESSIONE ALLA RETE - RICHIESTE TICA);

(II) PORRE IN ESSERE QUALSIASI PROCEDURA OVVERO OPERAZIONE RICHIESTA DAI SOGGETTI INDICATI NEL PRECEDENTE PUNTO 3 (I) MEDIANTE LA SOTTOSCRIZIONE E/O LA PRESENTAZIONE DI RICHIESTE, ISTANZE, DOCUMENTI E/O ATTI DI QUALSIASI TIPO E NATURA.

4) GARE

IMPEGNARE LA SOCIETA' NELLA PARTECIPAZIONE A GARE E PROCEDURE COMPETITIVE INDETTE DA AUTORITA' GOVERNATIVE, LOCALI, REGIONALI, PROVINCIALI O COMUNALI NONCHE' DA QUALSIASI ALTRA AMMINISTRAZIONE PUBBLICA PER L'AFFIDAMENTO DI CONTRATTI DI APPALTO, RESTANDO INTESO CHE LA SOCIETA' POTRA' PARTECIPARE DA SOLA OVVERO CONGIUNTAMENTE AD OGNI ALTRO SOGGETTO PRIVATO; COSTITUIRE E RITIRARE I DEPOSITI E LE GARANZIE RICHIESTE; PRESENTARE, MODIFICARE OVVERO RITIRARE LE OFFERTE E, IN GENERALE, PORRE IN ESSERE OGNI PROCEDURA O FORMALITA' AI FINI CHE PRECEDONO.

5) PERMESSI E LICENZE

OTTENERE PER CONTO DELLA SOCIETA' QUALSIASI PERMESSO, LICENZA E AUTORIZZAZIONE PER L'ESERCIZIO DELLA ATTIVITA' PREVISTA NELL'OGGETTO SOCIALE DELLA SOCIETA'.

6) DELEGA DI POTERI

DELEGARE ALTRI SOGGETTI PER L'ADEMPIMENTO DELLA PRESENTE PROCURA, CONFERENDO LORO, NEI LIMITI CONSENTITI DALLA LEGGE APPLICABILE E DI QUELLI SPECIFICATI CON LA PRESENTE PROCURA I PIU' AMPI POTERI AL FINE DELLA MIGLIORE ESECUZIONE DELLA PRESENTE PROCURA.

Consigliere

GONZALEZ - BARBA BORJA

domicilio

Nato a SIVIGLIA SPAGNA il 04/06/1977

Codice fiscale: GNZBRJ77H04Z131R

Cittadinanza spagna

MILANO (MI)

PIAZZA BORROMEO 14 CAP 20123 TCFCT STUDIO ASSOCIATO CONSULE

carica

consigliere

Nominato con atto del 12/01/2021

Data iscrizione: 13/01/2021

Durata in carica: fino approvazione del bilancio al 31/12/2026

Data presentazione carica: 12/01/2021

poteri

CON VERBALE DEL CONSIGLIO DI AMMINISTRAZIONE DEL 18 GENNAIO 2021 SI CONFERISCONO TUTTI I PIENI POTERI DI ORDINARIA E STRAORDINARIA AMMINISTRAZIONE, COMPRESIVI DI LEGALE RAPPRESENTANZA, CON FIRMA CONGIUNTA CON LOTTI LEONARDO. INOLTRE SI CONFERISCONO I SEGUENTI POTERI, DA ESERCITARSI CON LA FIRMA CONGIUNTA DI DUE PROCURATORI O DI UN PROCURATORE (MUNITO DI ANALOGHI POTERI) ED UNO DEGLI AMMINISTRATORI LEONARDO LOTTI E BARBA GONZALEZ-GALLARZA:

1) CONTRATTI E ATTIVITA' IN GENERALE

SENZA PREGIUDIZIO PER I POTERI ESPRESSAMENTE PREVISTI NEGLI ALTRI ARTICOLI DI CUI ALLA PRESENTE PROCURA, SOTTOSCRIVERE, MODIFICARE E/O RISOLVERE QUALSIASI CONTRATTO E PORRE IN ESSERE OGNI ATTO O ADEMPIMENTO RELATIVO ALLA GESTIONE ORDINARIA DELLA SOCIETA', FATTA ESPRESSA ECCEZIONE PER QUALSIASI ACQUISTO E CESSIONE DI BENI IMMOBILI, L'ASSUNZIONE O CONCESSIONE DI FINANZIAMENTI DI QUALSIVOGLIA NATURA E AMMONTARE DA PARTE DI O A FAVORE DI TERZI E/O L'ASSUNZIONE O RILASCIO DI GARANZIE, DI QUALSIASI TIPO, E VALORE.

SENZA PREGIUDIZIO PER LE ECCEZIONI PREVISTE NEL PRECEDENTE CAPOVERSO, I POTERI CONFERITI NEL CAPOVERSO CHE PRECEDE INCLUDONO, A MERO TITOLO ESEMPLIFICATIVO E NON ESAUSTIVO, IL POTERE DI SOTTOSCRIVERE, MODIFICARE E/O RISOLVERE QUALSIASI CONTRATTO DI SERVIZIO, DI APPALTO, DI LICENZA, DI AGENZIA, DI MANDATO, DI COMPRAVENDITA TERRENI (IVI INCLUSI CONTRATTI PRELIMINARI E OPZIONI DI ACQUISTO), DI COSTITUZIONE DI DIRITTI DI SUPERFICIE E DI LOCAZIONI (IVI INCLUSI CONTRATTI PRELIMINARI), DI COSTITUZIONE E/O CESSIONE DI DIRITTI DI SERVITU' DI CAVIDOTTO E DI ELETTRODOTTO (IVI INCLUSI CONTRATTI PRELIMINARI), CESSIONE DI

INFRASTRUTTURE, NONCHE' DIRITTI DI SERVITU' DI ACCESSO E DI PASSAGGIO; ED ESEGUIRE TUTTE LE ATTIVITA' OPERATIVE E DI GESTIONE IN RELAZIONE ALLA SOCIETA'; NEGOZIARE E SOTTOSCRIVERE ACCORDI DI RISERVATEZZA, CONTRATTI DI CONSULENZA DETERMINANDONE TUTTI I TERMINI E LE CONDIZIONI IVI INCLUSI, A MERO TITOLO ESEMPLIFICATIVO E NON ESAUSTIVO, LE ATTIVITA' ASSEGNATE ED I RELATIVI COMPENSI, NONCHE' PROVVEDERE ALLA LORO RISOLUZIONE.

2) CORRISPONDENZA

RICEVERE QUALSIASI LETTERA RACCOMANDATA, ASSICURATA, PLICO OVVERO OGGETTO DI VALORE DAGLI UFFICI POSTALI, UFFICI FERROVIARI E DALLE SOCIETA' DI TRASPORTO, RILASCIANDO APOSITA RICEVUTA.

3) RAPPORTI CON LE PUBBLICHE AMMINISTRAZIONI

(I) AGIRE PER CONTO DELLA SOCIETA' NEI CONFRONTI DI ENEL DISTRIBUZIONE S.P.A., TERNA S.P.A., GSE S.P.A E QUALSIASI AUTORITY, PUBBLICA O PRIVATA NONCHE' NEI CONFRONTI DI QUALSIASI CAMERA DI COMMERCIO E REGISTRO DELLE IMPRESE, UFFICIO TECNICO ERARIALE, REGIONI, PROVINCE, COMUNI, OPERATORI DI RETE, E CATASTO DEI FABBRICATI E DEI TERRENI IN TUTTO IL TERRITORIO NAZIONALE ITALIANO, SOTTOSCRIVENDO DOCUMENTAZIONE DI CARATTERE TECNICO LEGALE AMMINISTRATIVO E COMUNQUE NECESSARIA AL FINE DELLA PRESENTAZIONE, DELL'OTTENIMENTO E DEL MANTENIMENTO DELLE AUTORIZZAZIONI NECESSARIE ALLA COSTRUZIONE E ALL'ESERCIZIO DI UN IMPIANTO FOTOVOLTAICO O DI ALTRE FONTI RINNOVABILI ED ALL'ESECUZIONE DI TUTTE LE ATTIVITA' CORRELATE (IVI INCLUSE LE DOMANDE DI CONNESSIONE ALLA RETE - RICHIESTE TICA);

(II) PORRE IN ESSERE QUALSIASI PROCEDURA OVVERO OPERAZIONE RICHIESTA DAI SOGGETTI INDICATI NEL PRECEDENTE PUNTO 3 (I) MEDIANTE LA SOTTOSCRIZIONE E/O LA PRESENTAZIONE DI RICHIESTE, ISTANZE, DOCUMENTI E/O ATTI DI QUALSIASI TIPO E NATURA.

4) GARE

IMPEGNARE LA SOCIETA' NELLA PARTECIPAZIONE A GARE E PROCEDURE COMPETITIVE INDETTE DA AUTORITY GOVERNATIVE, LOCALI, REGIONALI, PROVINCIALI O COMUNALI NONCHE' DA QUALSIASI ALTRA AMMINISTRAZIONE PUBBLICA PER L'AFFIDAMENTO DI CONTRATTI DI APPALTO, RESTANDO INTESO CHE LA SOCIETA' POTRA' PARTECIPARE DA SOLA OVVERO CONGIUNTAMENTE AD OGNI ALTRO SOGGETTO PRIVATO; COSTITUIRE E RITIRARE I DEPOSITI E LE GARANZIE RICHIESTE; PRESENTARE, MODIFICARE OVVERO RITIRARE LE OFFERTE E, IN GENERALE, PORRE IN ESSERE OGNI PROCEDURA O FORMALITA' AI FINI CHE PRECEDONO.

5) PERMESSI E LICENZE

OTTENERE PER CONTO DELLA SOCIETA' QUALSIASI PERMESSO, LICENZA E AUTORIZZAZIONE PER L'ESERCIZIO DELLA ATTIVITA' PREVISTA NELL'OGGETTO SOCIALE DELLA SOCIETA'.

6) DELEGA DI POTERI

DELEGARE ALTRI SOGGETTI PER L'ADEMPIMENTO DELLA PRESENTE PROCURA, CONFERENDO LORO, NEI LIMITI CONSENTITI DALLA LEGGE APPLICABILE E DI QUELLI SPECIFICATI CON LA PRESENTE PROCURA I PIU' AMPI POTERI AL FINE DELLA MIGLIORE ESECUZIONE DELLA PRESENTE PROCURA.

5 Titolari di altre cariche o qualifiche

Socio Unico

**TRINA SOLAR ITALY SYSTEMS
S.R.L.**

Socio Unico

**TRINA SOLAR ITALY SYSTEMS
S.R.L.**

Codice fiscale 10784100967

sede

MILANO (MI)
PIAZZA BORROMEO 14 CAP 20123 TCFCT STUDIO DI CONSULENZA
Indirizzo di posta elettronica certificata: trinasolaritalysystems@unapec.it

carica

socio unico
Nominato con atto del 12/01/2021
Data iscrizione: 13/01/2021

6 Attività, albi ruoli e licenze

Stato attività Impresa INATTIVA

Attività

stato attività

Impresa INATTIVA

Classificazione dichiarata ai fini IVA dell'attività prevalente

Codice: 35.11.00 - produzione di energia elettrica
Data riferimento: 12/01/2021

7 Sede ed unità locali

Indirizzo Sede legale MILANO (MI)
PIAZZA BORROMEO 14 CAP 20123
TCFCT STUDIO ASSOCIATO CONSULE

Indirizzo PEC trinaatenasolar@unapec.it

Partita IVA 11542600967

Numero repertorio economico amministrativo (REA) MI - 2609899

8 Storia delle modifiche dal 25/01/2021 al 25/01/2021

Protocolli evasi

Anno 2021	1
-----------	---

Atti iscritti e/o depositati nel Registro Imprese di MILANO MONZA BRIANZA LODI

Protocollo n. 30798/2021
del 25/01/2021

moduli

S2 - modifica societa' , consorzio g.e.i.e, ente pubblico econ.
P - iscrizione nel ri e rea di atti e fatti relativi a persone
Numero modelli: 2
C1 - comunicazione unica presentata ai fini r.i.

atti

• delega poteri consiglio di amministrazione
Data atto: 18/01/2021
Data iscrizione: 26/01/2021
altra forma
Notaio: POSADINU GAVINO
Località: MILANO (MI)

Iscrizioni

Data iscrizione: 26/01/2021

• **LOTTI LEONARDO**

Codice fiscale: LTTLRD75C13H501K

POTERI ATTRIBUITI:

POTERI PRECEDENTI: (ASSENTI)

Data iscrizione: 26/01/2021

• **GONZALEZ - BARBA BORJA**

Codice fiscale: GNZBRJ77H04Z131R

POTERI ATTRIBUITI:

POTERI PRECEDENTI: (ASSENTI)

Estremi atto di costituzione

Tipo dell'atto: **atto costitutivo**

Notaio: POSADINU GAVINO

Numero repertorio: 12418/4087

Località: MILANO (MI)

Sedi secondarie e unità locali cessate

Non sono state richieste informazioni su unità locali cessate