


LEGENDA SIMBOLI	
	CORDOLI STRADALI MARCIAPIEDI, ECC.
	CORDOLI AVULS. ZONE A VERDE
	TRANSENNE
	MURI DI CONTENIMENTO
	RECINZIONI IN MURATURA
	RECINZIONI A GIORNO
	RECINZIONI (RETE METALLICA)
	GUARD RAILS STRADALI
	INGRESSI CARRI E PEDONALI DELLE RECINZIONI
	RPE, SCARRATE
	CANALI, FOSSI ADACQUATORI E CORSI D'ACQUA IN GENERE
	FABBRICATI ESISTENTI
	INGRESSI CARRI E PEDONALI DEGLI EDIFICI
	QUOTA DEL PUNTO RILEVATO E RELATIVA POSIZIONE
	VERTICI RETE TOPOGRAFICA DI INQUADRAMENTO
	STAZIONI DI RILEVAMENTO (CHIODI IN ACCIAIO)
	CHUSINO GENERICO
	CHUSINO FOGNATURA
	CHUSINO ACQUEDOTTO
	CHUSINO TELEFONICO
	CHUSINO ILLUMINAZIONE PUBBLICA
	CHUSINO GAS
	CHUSINO ENEL
	CAOTTA
	CHUSINO SEMAFORICO
	CHUSINO ATM
	CHUSINO ANTINCENDIO
	CHUSINO PEDGROMDA
	VALVOLA GAS
	VALVOLA ACQUEDOTTO
	GRIGLIA AERAZIONE
	BOTOLA GAS
	GRIGLIA SCUDO ACQUA
	CHUSINO RAI
	CHUSINO AEM
	CHUSINO TELERISCALDAMENTO
	PALO ENEL
	PALO TELEFONICO
	PALO SEMAFORICO
	PALO ILLUMINAZIONE PUBBLICA
	PALO ATM
	PALO FERMATA TRAMBUS
	PALO SOSTEGNO RETE AEREA
	SFIATO GAS
	PALO GENERICO
	SFIATO DISTRIBUTORE
	SEMAFORO APPESO
	PALO AEM
	CENTRALINA PARCHIMETRO
	PARCHIMETRO
	CABINA TELEFONICA
	ARMADIO TELEFONICO
	ARMADIO ENEL
	ARMADIO ATM
	CENTRALINA GAS
	ARMADIO SEMAFORO
	RIFLETTORE TELECOM
	ARMADIO AEM
	CARTELLI PUBBLICITARIO SINGOLO
	CARTELLI PUBBLICITARIO DOPPIO
	CARTELLI PUBBLICITARIO CIRCOLARE
	PANCHINA
	FONTANELLA
	OROLOGGIO
	GASSETTA POSTALE
	ALBERI

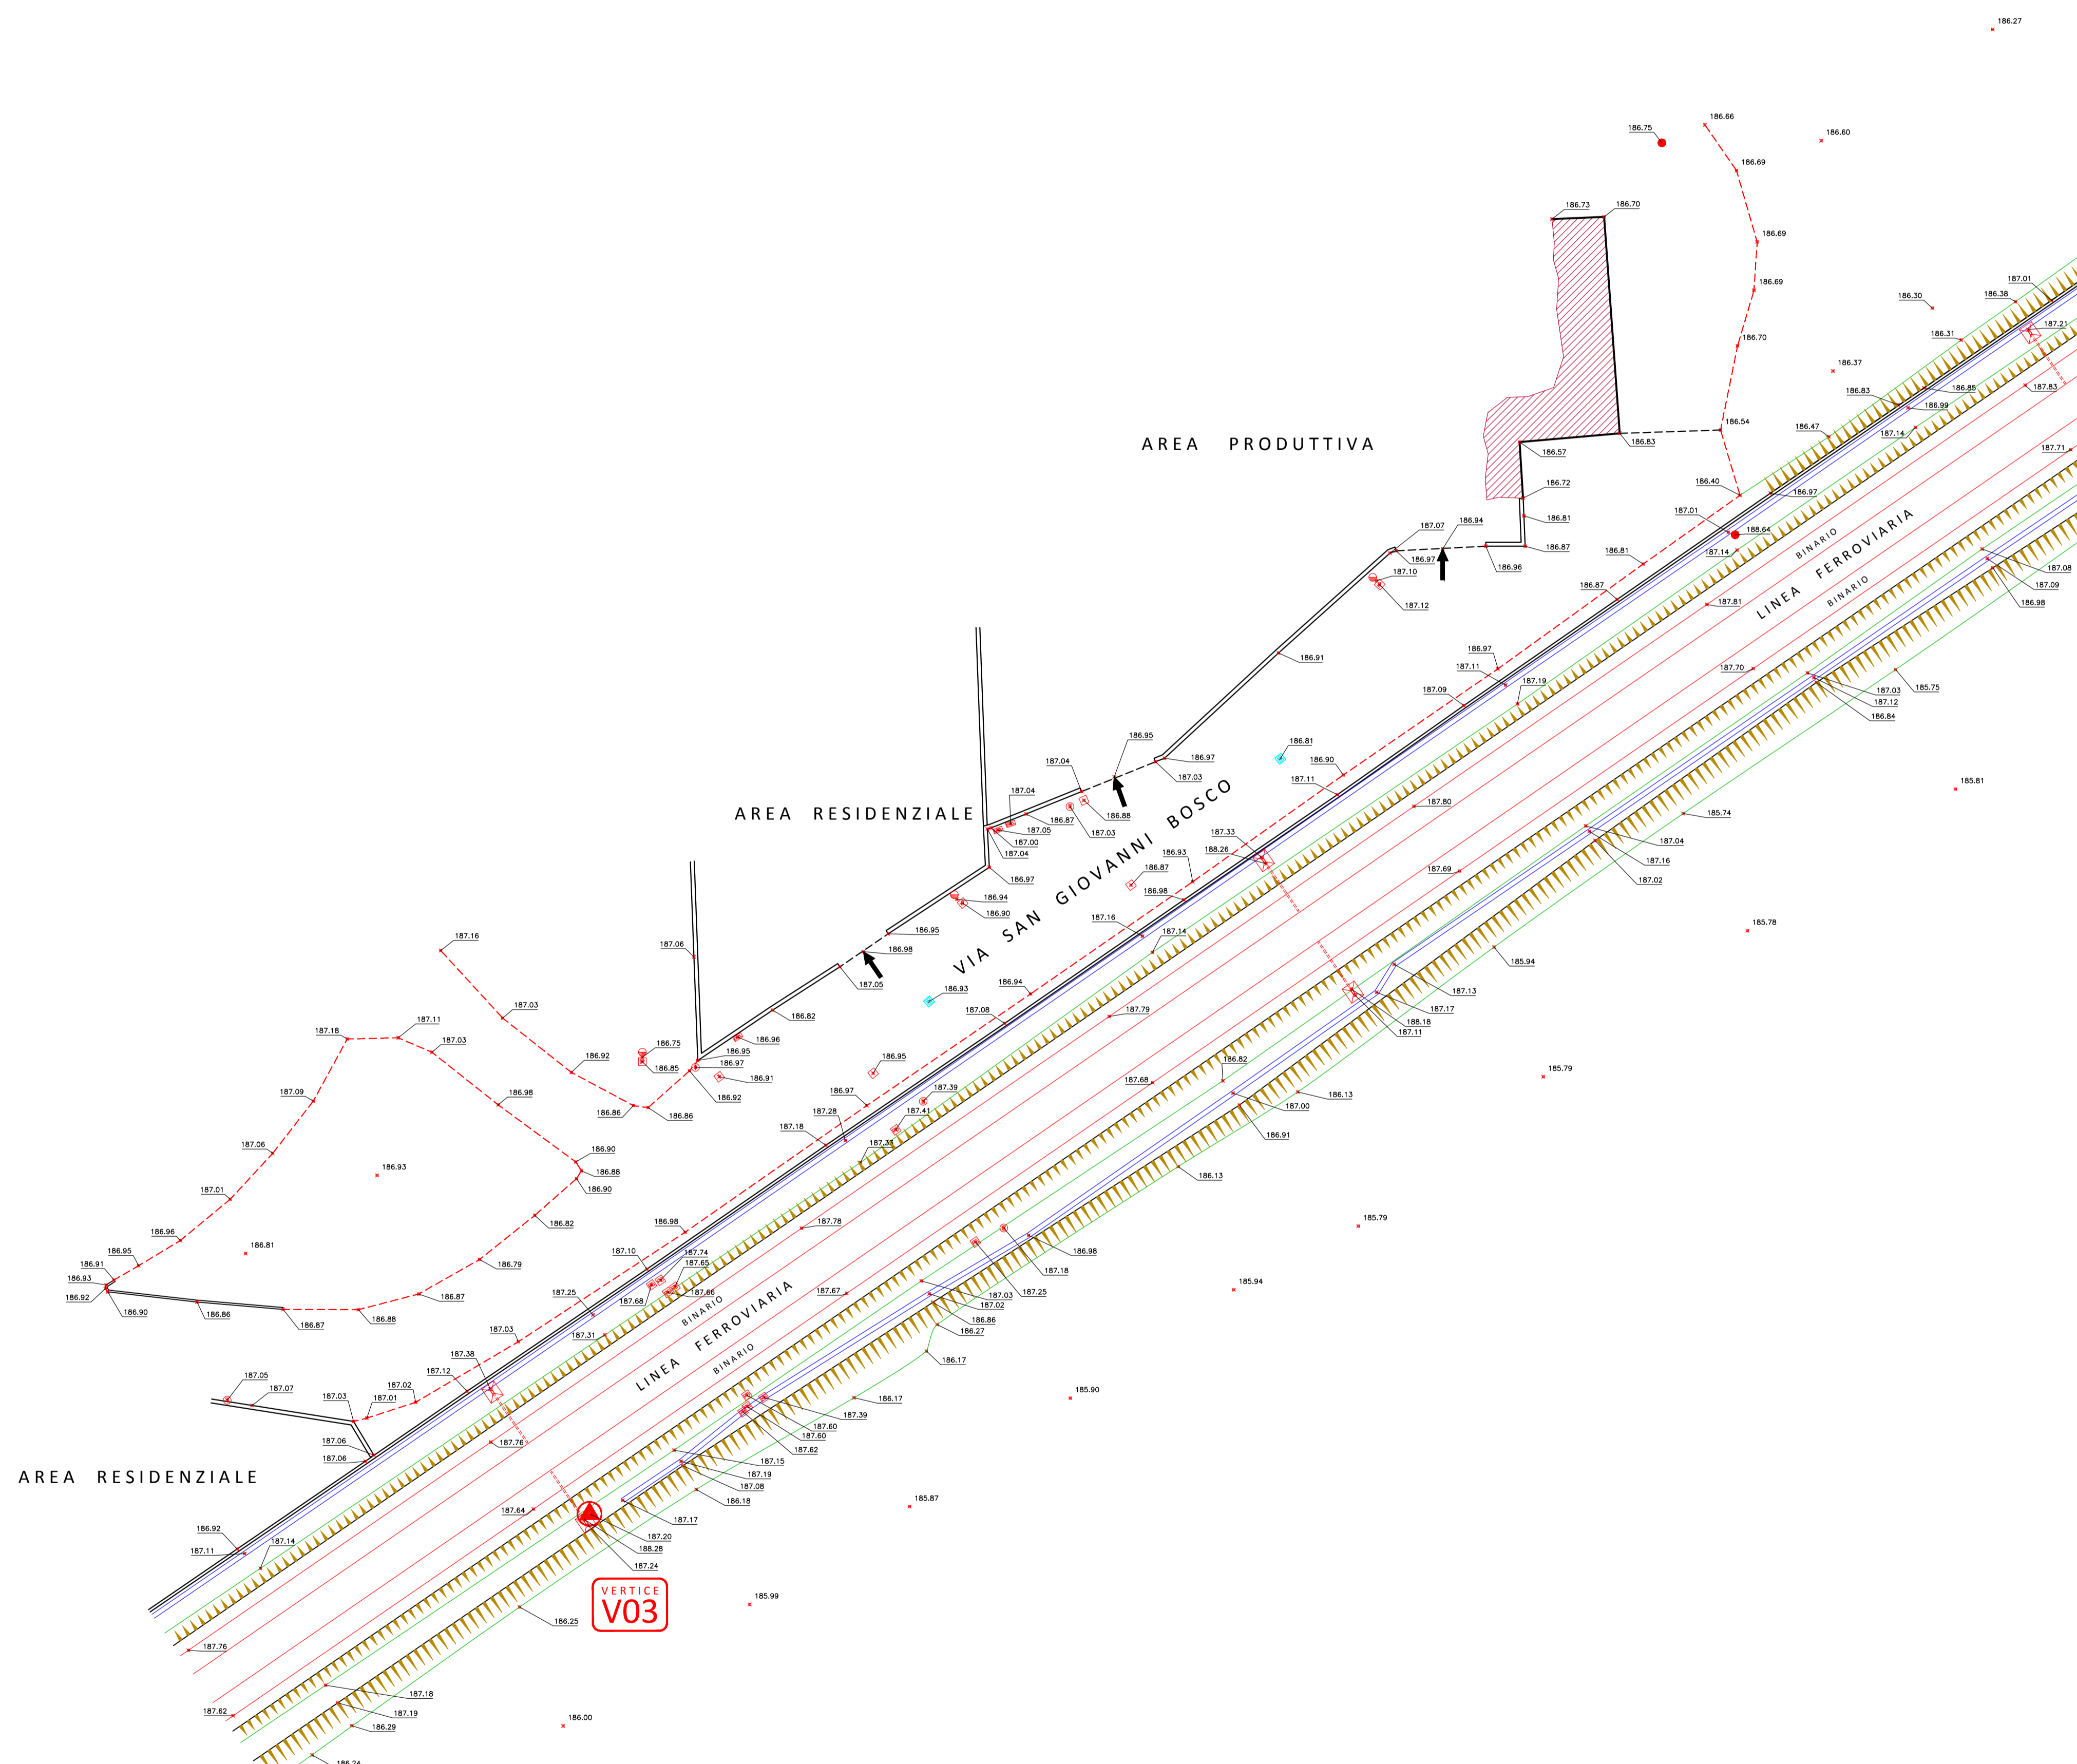

NOUVELLE LIGNE LYON TURIN - NUOVA LINEA TORINO LIONE
PARTIE COMMUNE FRANCO-ITALIENNE - PARTE COMUNE ITALO-FRANCESE
 CUP C110500030001 - LOTTO COSTRUTTIVO 1
Chantier Opérationnel 010 / Cantiere Operativo 010
CIG ZDB1F80C0
PARTIE CONCEPTION MOE RACCORD FERROVIARE DE LA ZONE TECHNIQUE DE TORRAZZA - PROGETTO ESECUTIVO DELL'AREA TECNICA DI TORRAZZA
TOPOGRAPHIE - TOPOGRAFIA
RELIEF TOPOGRAPHIQUE - RILIEVO TOPOGRAFICO
PLANIMÉTRIE 1 DE 13 - PLANIMETRIA 1 DI 13

Index	Date / Date	Modifications / Modifiche	Elaborated per / Elaborato da	Verified per / Verificato da	Approved per / Approvato da
0	11/07/2013	Prima emissione a seguito commenti TEL Primo rilievo offuscato aperto commentato TEL	G. Rezzina (S)	A. Marro (S)	A. Marro (S)
A	11/09/2013	Revisione a seguito commenti TEL Rilievi aperti commentati TEL	G. Rezzina (S)	A. Marro (S)	A. Marro (S)

4100C18190ST1100 **EPLT0203A**

<p>AI ENGINEERING S.R.L. Via S. Pietro 10 - 10121 TORINO Tel. +39 011 241111 Fax. +39 011 24111111 E-mail: ai@aiengineering.it Website: www.aiengineering.it</p>	<p>SCALA / ECHELLE 1:250</p>
<p>GEODATA ENGINEERING S.p.A. Via S. Pietro 10 - 10121 TORINO Tel. +39 011 2411111 Fax. +39 011 24111111 E-mail: geodata@geodata.it Website: www.geodata.it</p>	<p>AP</p>

DOCUMENTI DI RIFERIMENTO
 - 4_1000_C18190_ST11_0_0_E_RETO_0201_0 - Rilievo topografico - monografie della rete geodetica

Scale: 1:250
 Date: 11/09/2013
 Author: G. Rezzina
 Checker: A. Marro
 Project: 4100C18190ST1100