



| LEGENDA SIMBOLI | |
|-----------------|---|
| | CORNICI STRADALI MARCIAPIEDI, ECC. |
| | CORNICI AVERDE, ZONE A VERDE |
| | TRANSEES |
| | MURI DI CONTENIMENTO |
| | RECINZIONI IN MURATURA |
| | RECINZIONI A GIORNO |
| | RECINZIONI (RETE METALLICHE) |
| | GUARD RAILS STRADALI |
| | INGRESSI CARRI E PEDONALI DELLE RECINZIONI |
| | RIVE, SCARIMATE |
| | CANALI, FOSSI ADACQUATORI E CORSI D'ACQUA IN GENERE |
| | FABBRICATI ESISTENTI |
| | INGRESSI CARRI E PEDONALI DEGLI EDIFICI |
| | QUOTA DEL PUNTO RILEVATO E RELATIVA POSIZIONE |
| | VERTICI RETE TOPOGRAFICA DI INQUADRAMENTO |
| | STAZIONI DI RILEVAMENTO (CHIODI IN ACCIAIO) |
| | CHUSINO GENERICO |
| | CHUSINO FONDATAURA |
| | CHUSINO ACQUEDOTTO |
| | CHUSINO TELEFONICO |
| | CHUSINO ILLUMINAZIONE PUBBLICA |
| | CHUSINO GAS |
| | CHUSINO ENEL |
| | CAOTIDA |
| | CHUSINO SEMAFORICO |
| | CHUSINO ATM |
| | CHUSINO ANTINCENDIO |
| | CHUSINO PEDIGRONDA |
| | VALVOLA GAS |
| | VALVOLA ACQUEDOTTO |
| | GRIGLIA AERAZIONE |
| | BOTOLA GAS |
| | GRIGLIA SCOLDO ACQUA |
| | CHUSINO RAI |
| | CHUSINO AEM |
| | CHUSINO TELERISCALDAMENTO |
| | CHUSINO ENEL |
| | PALO TELEFONICO |
| | PALO SEMAFORO |
| | PALO ILLUMINAZIONE PUBBLICA |
| | PALO ATM |
| | PALO FERMATA TRAMBUS |
| | PALO SOSTEGNO RETE AEREA |
| | SFIATO GAS |
| | PALO GENERICO |
| | SFIATO DISTRIBUTORE |
| | SEMAFORO APPESO |
| | PALO AEM |
| | CENTRALINA PARCHEMETRO |
| | PARCHEMETRO |
| | CABINA TELEFONICA |
| | ARMADIO TELEFONICO |
| | ARMADIO ENEL |
| | ARMADIO ATM |
| | CENTRALINA GAS |
| | ARMADIO SEMAFORO |
| | RIFLETTORE TELECOM |
| | ARMADIO AEM |
| | CARTELLI PUBBLICITARIO SINGOLO |
| | CARTELLI PUBBLICITARIO DOPPIO |
| | CARTELLI PUBBLICITARIO CIRCOLARE |
| | PANCHINA |
| | FONTANELLA |
| | OROLOGIO |
| | GASSETTA POSTALE |
| | ALBERI |

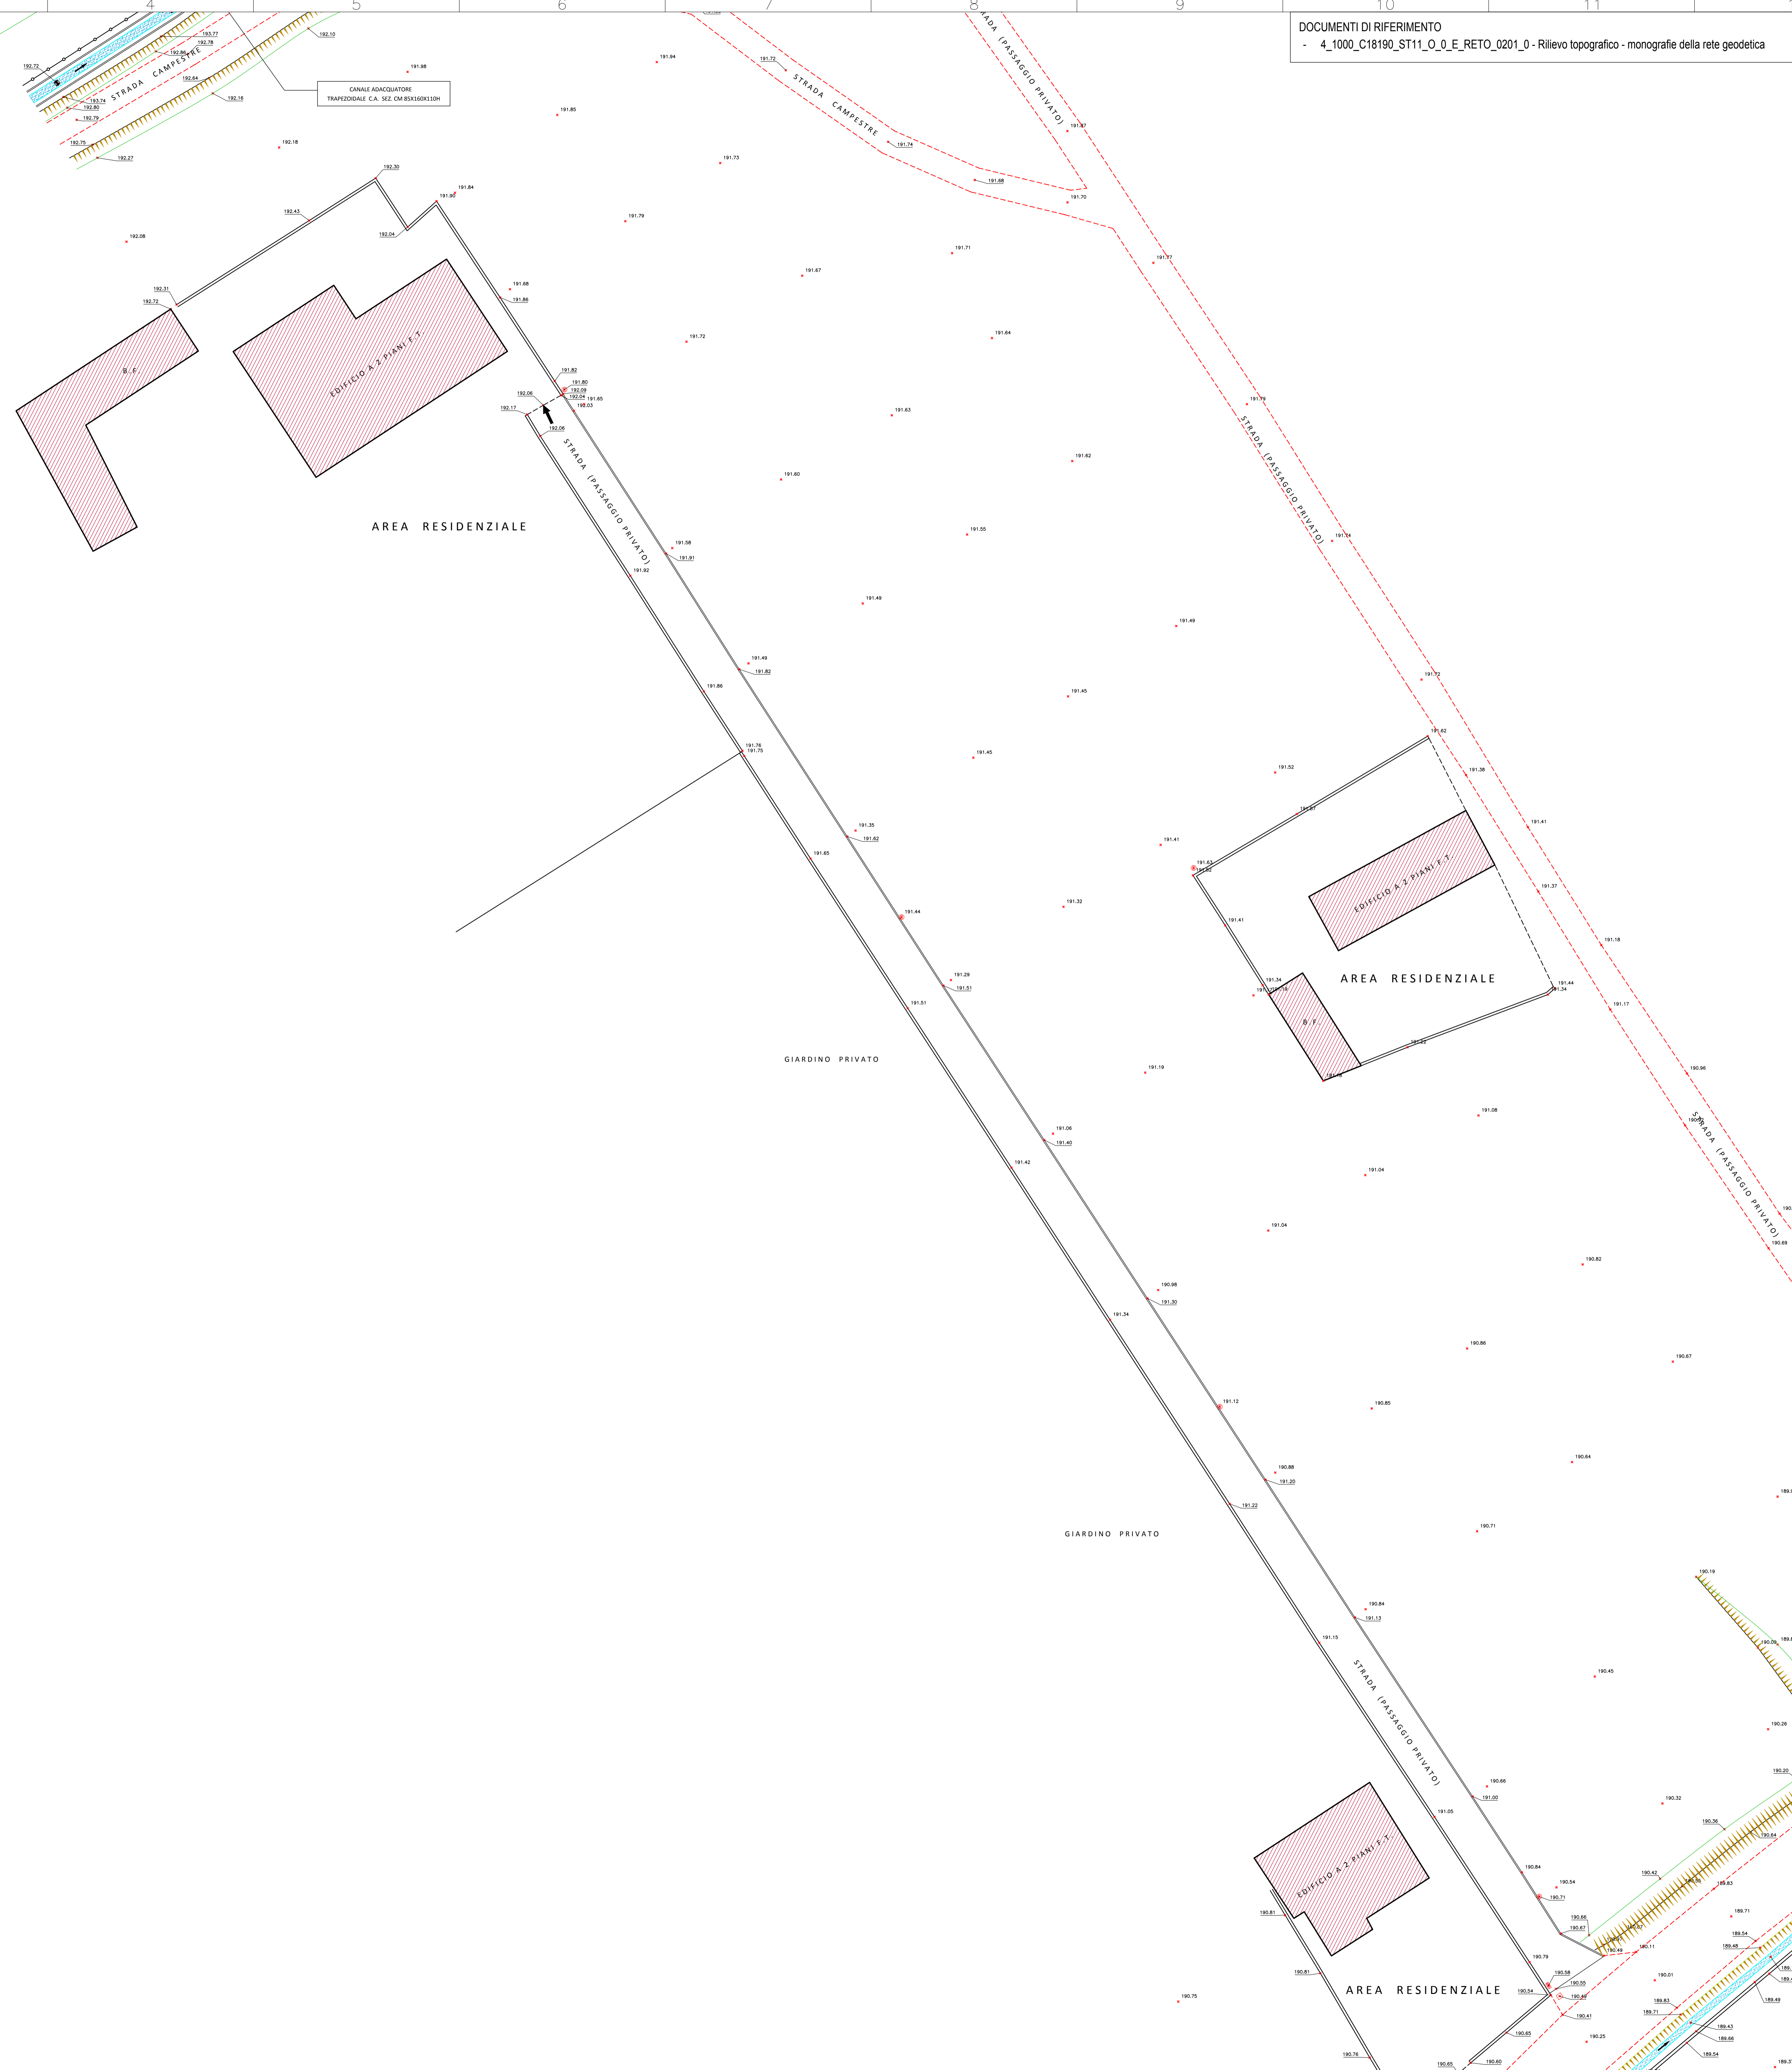

Key - Plan

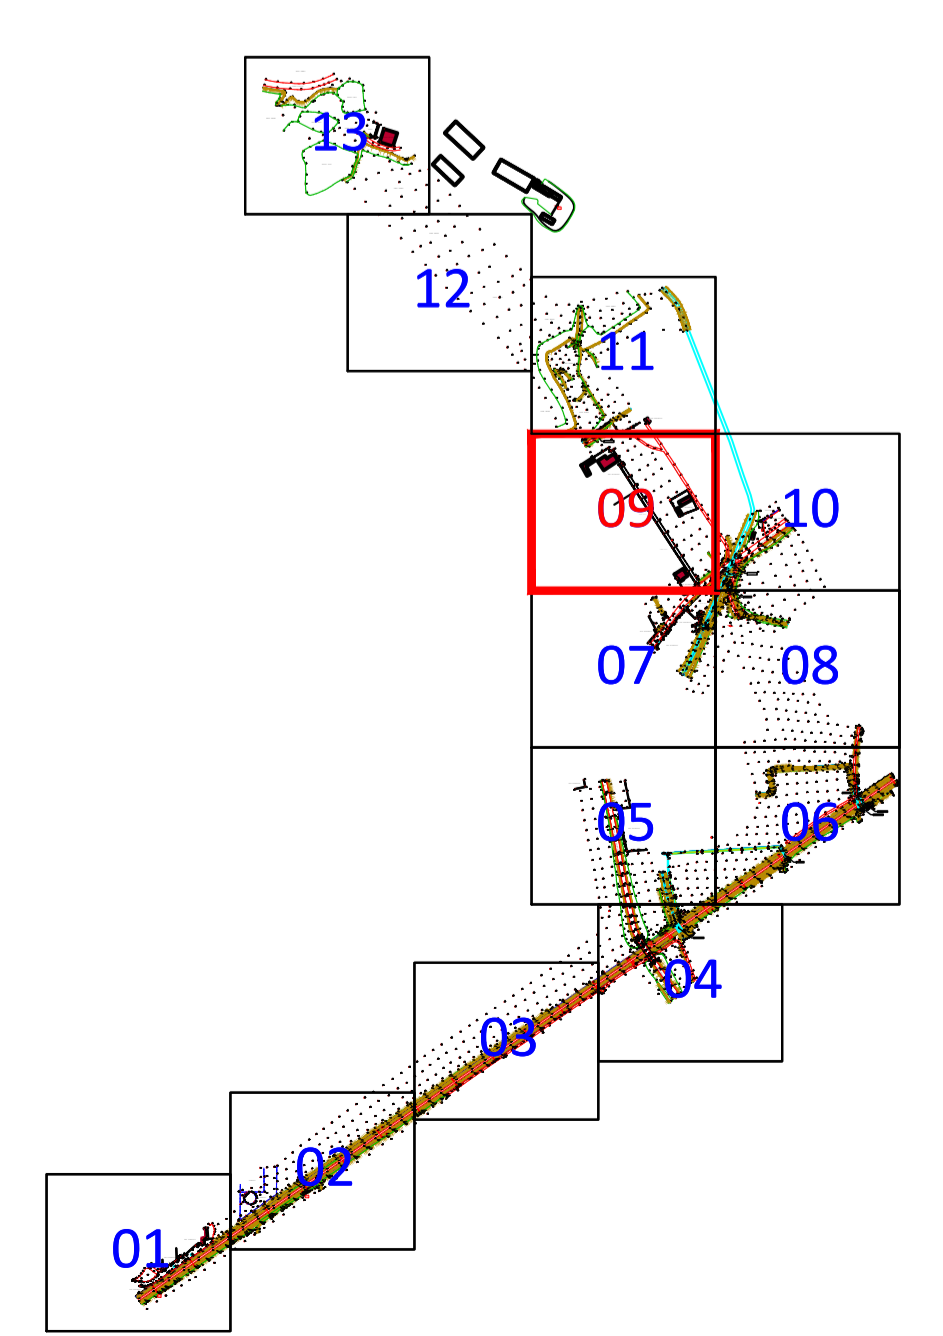

NOUVELLE LIGNE LYON TURIN - NUOVA LINEA TORINO LIONE
PARTIE COMMUNE FRANCO-ITALIENNE - PARTE COMUNE ITALO-FRANCESE
 CUP C11J0500030001 - LOTTO COSTRUTTIVO 1
Chantier Opérationnel 010 / Cantiere Operativo 010
PARTIE CONCEPTION MOE RACCORD FERROVIAIRE DE LA ZONE TECHNIQUE DE TORRAZZA - PROGETTO ESECUTIVO DELL'AREA TECNICA DI TORRAZZA
TOPOGRAPHIE - TOPOGRAFIA
RELIEF TOPOGRAPHIQUE - RILIEVO TOPOGRAFICO
PLANIMÉTRIE 9 DE 13 - PLANIMETRIA 9 DI 13

| Index | Date / Date | Modifications / Modifiche | Drawn by / Disegnato da | Verified by / Controllato da | Approved by / Approvato da |
|-------|-------------|--|-------------------------|------------------------------|----------------------------|
| G | 11/07/2013 | Prima emissione a regola d'arte Premiere diffusion après commentaires TSI | G. Rezzina (SI) | A. Manno (SI) | A. Manno (SI) |
| A | 11/09/2013 | Revisione a seguito commenti TSI Révision après commentaires TSI | G. Rezzina (SI) | A. Manno (SI) | A. Manno (SI) |

MINISTERO DELLE INFRASTRUTTURE E DEI TRASPORTI
DEPARTAMENTO REGIONALE DEL PIEMONTE

4100C18190ST1100 **EPLT00211A**

| | |
|--|--|
| E PROGETTO ESECUITO DA: AI ENGINEERING S.p.A. Via Salaria 61/100 - 00198 Roma Tel. +39 06 74 68 54 50 - Fax: +39 06 74 68 54 55 E-mail: info@ai-engineering.it Website: www.ai-engineering.it | SCALA / ÉCHELLE 1:250 A P |
| E PROGETTO ESECUITO DA: GEODATA ENGINEERING S.p.A. Via Salaria 61/100 - 00198 Roma Tel. +39 06 74 68 54 50 - Fax: +39 06 74 68 54 55 E-mail: info@geodata-engineering.it Website: www.geodata.it | E DIRETTORE DI AREA / AREA DIRECTOR (Empty space for signature) |

13 sheet of the set of documents "TUNNEL EURLPIN (LYON-TURIN)"
 TEL: +39 06 74 68 54 50 - Fax: +39 06 74 68 54 55
 RCE - Contratto n. 430/04/05 - T.M. P.I. 02438500102
 Progetto TELT. Tutti i diritti riservati.
 Progetto TELT. Tutti i diritti riservati.