


QUOTE TERRENO	Elevation values (m) ranging from 62.40 to 55.50	
DISTANZE PROG.	Progressive distance values from 0 to 10000	
DISTANZE PARZ.	Parcel distance values	



S01 - Seconda parte - Scala 1:1500



QUOTE TERRENO	Elevation values (m) ranging from 62.40 to 55.50	
DISTANZE PROG.	Progressive distance values from 0 to 10000	
DISTANZE PARZ.	Parcel distance values	

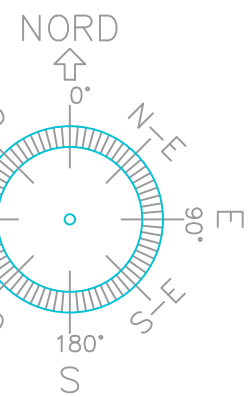

41.497167° N
15.502406° E
UTM-WGS 1984 datum,
Zone 33 North, Meter

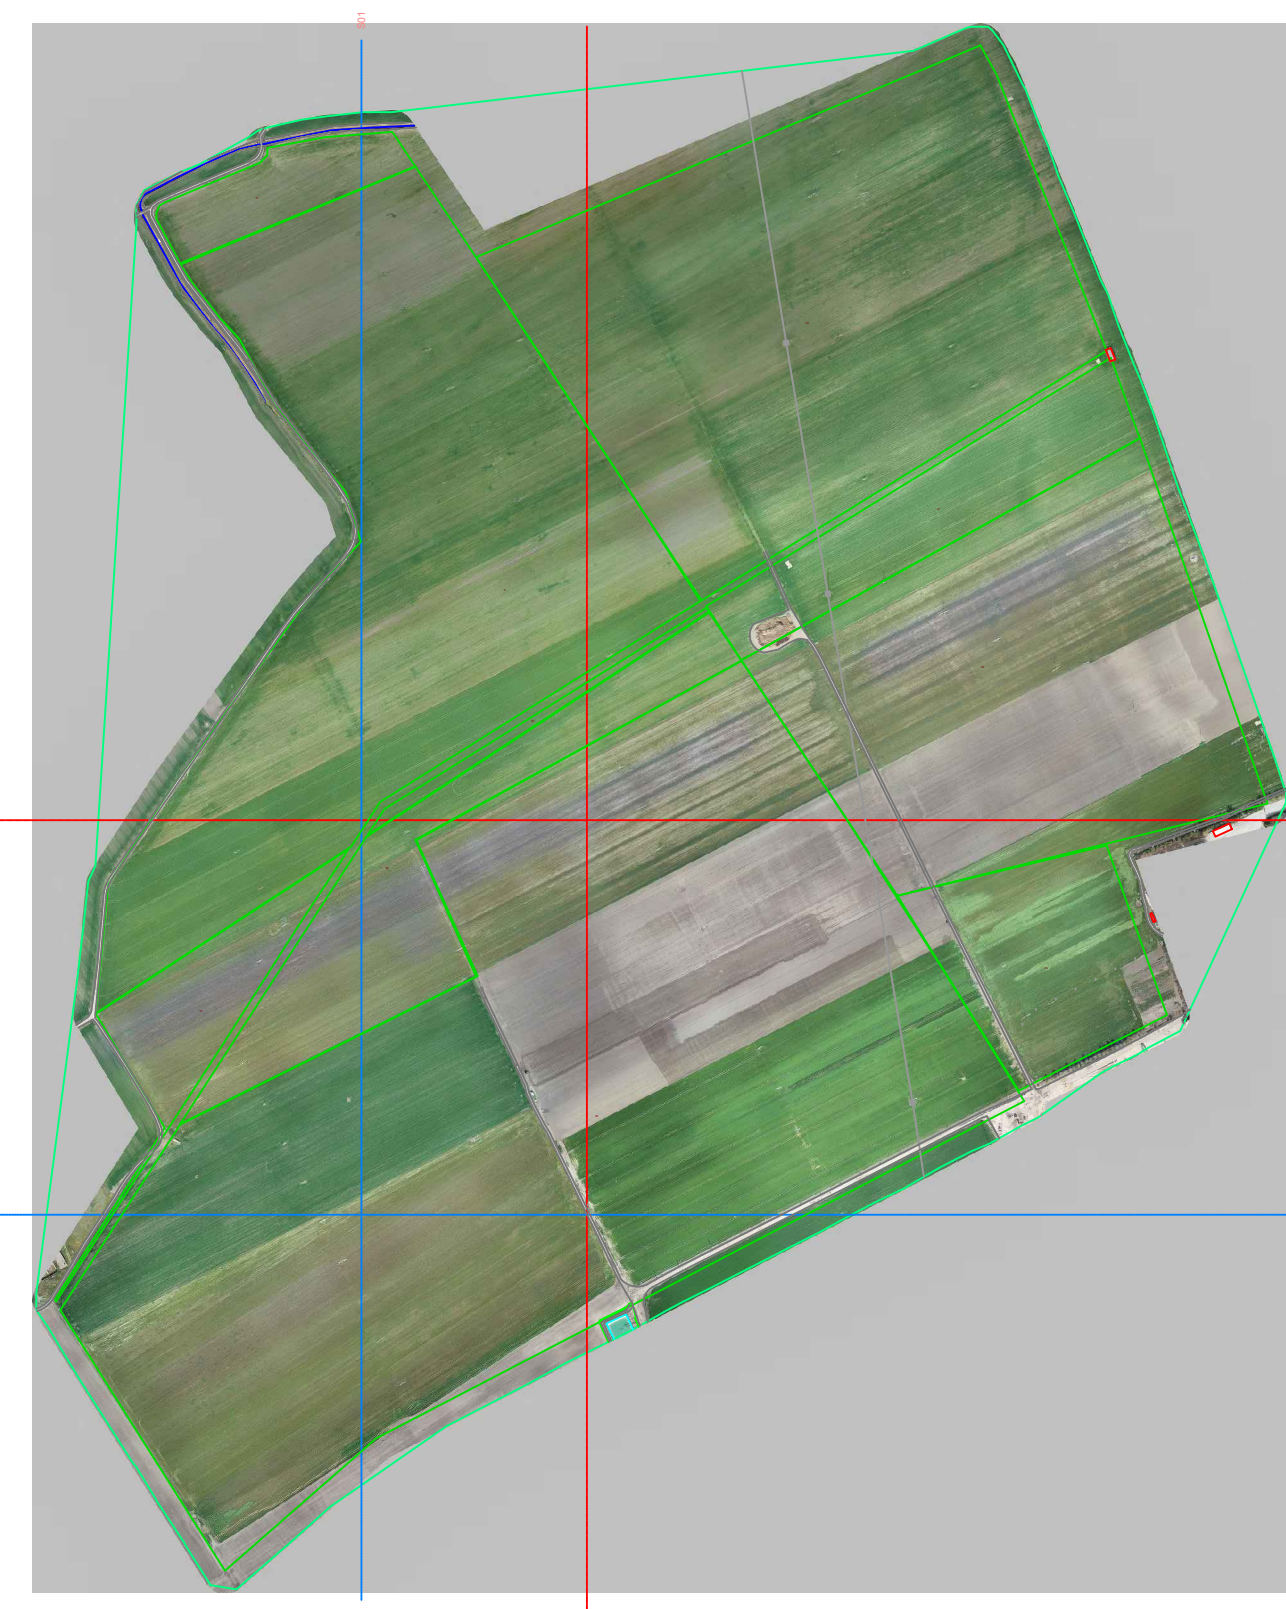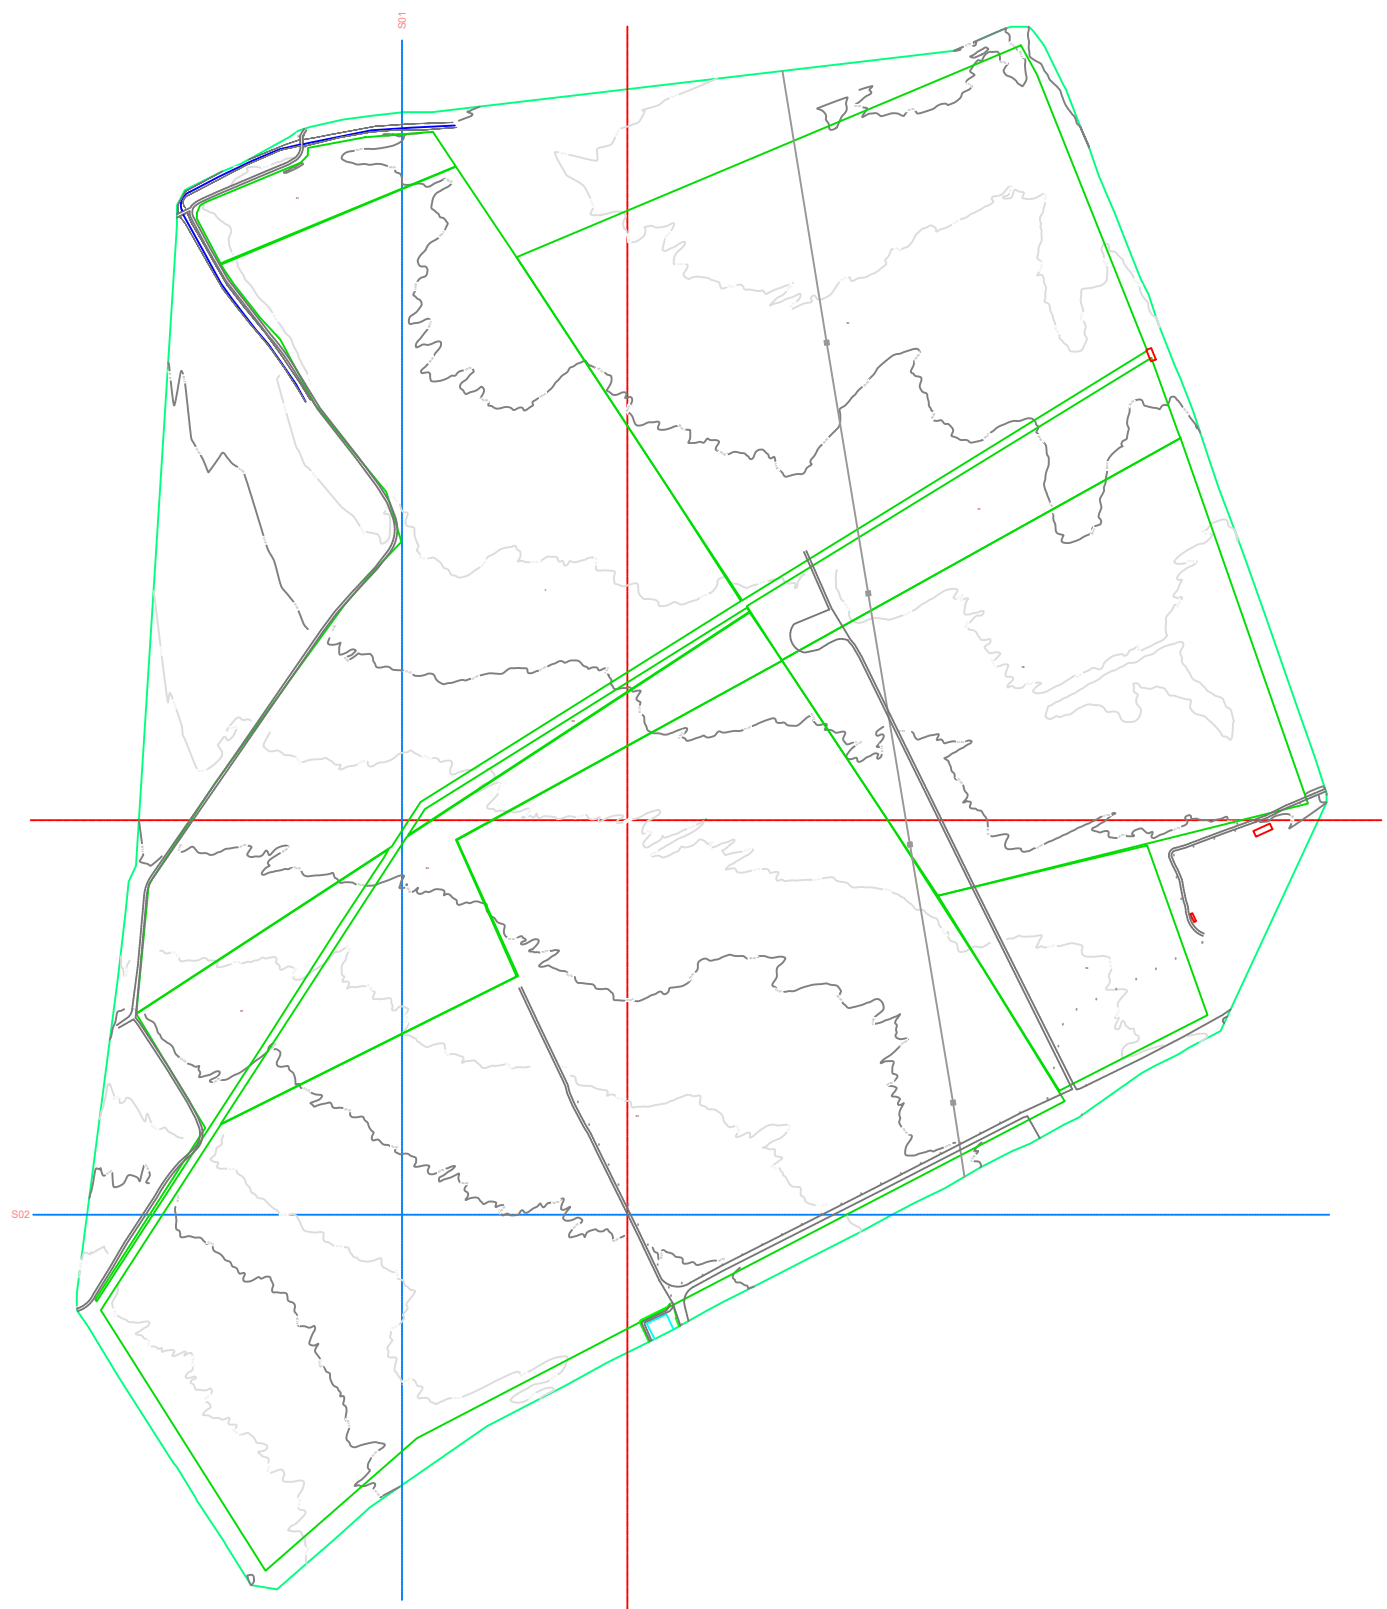

SCALA 1:10000


COMUNE DI FOGGIA

PROGETTO IMPIANTO DI PRODUZIONE ENERGIA ELETTRICA DA FONTE RINNOVABILE DI TIPO FOTOVOLTAICO UTILITY SCALE

PROGETTO DEFINITIVO

CLIENTE/CUSTOMER

Green Genius Italy Utility 13 S.r.l.
Corso G. Garibaldi
Milano (MI)

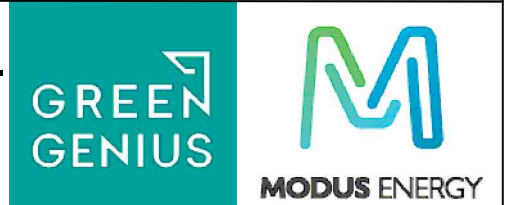

PROGETTISTA

studioTECNICO
ing. Marco BALZANO
Via Cancelli Rofio, 03
20126 Sesto (BA)
studiotecnico@ingbalzano.com
www.ingbalzano.com
Ordine degli Ingegneri della Provincia di Bari
Professionista Antincendio Elettrico M...
Consulente Tecnico d'Ufficio (CTU) ...
Coordinatore della Sicurezza



Commessa/Work order

SV.450

Data/Date

15/03/2021

Scala/Scale

-

Revisione/Revision

R00

REV DATA

15/03/2021

OGGETTO

Rilievo plano-altimetrico

DRAF. CHECK. ENDORS.

LB MBG MBG

OGGETTO

Rilievo plano-altimetrico

Tavola/Table

I.13a

Note

Celone 3

Gi elaborati e tutte le informazioni contenute nel presente documento sono di proprietà esclusiva del progettista e non possono essere riprodotte, divulgate o comunque utilizzate senza la sua preventiva autorizzazione scritta. The Documents and all technical information contained in this document is the exclusive property of ing. Marco G. Balzano and may neither be used nor disclosed without its prior written consent. [art. 2575 c.c.]