





QUOTE TERRENO	440.00 430.00 420.00 40.00
DISTANZE PROG.	0.00 10.00 20.00 900.00
DISTANZE PARZ.	0.00 10.00 20.00 900.00

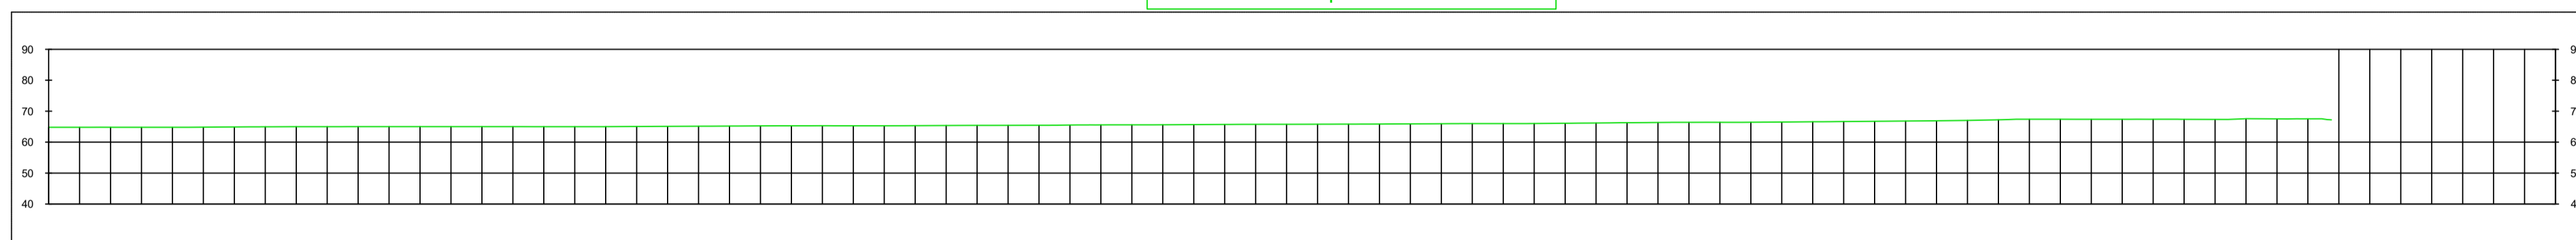

QUOTE TERRENO	64.00 64.11 64.22 64.33 64.44 64.55 64.66 64.77 64.88 64.99 65.00 65.11 65.22 65.33 65.44 65.55 65.66 65.77 65.88 65.99 66.00 66.11 66.22 66.33 66.44 66.55 66.66 66.77 66.88 66.99 67.00 67.11 67.22 67.33 67.44 67.55 67.66 67.77 67.88 67.99 68.00 68.11 68.22 68.33 68.44 68.55 68.66 68.77 68.88 68.99 69.00 69.11 69.22 69.33 69.44 69.55 69.66 69.77 69.88 69.99 70.00 70.11 70.22 70.33 70.44 70.55 70.66 70.77 70.88 70.99 71.00 71.11 71.22 71.33 71.44 71.55 71.66 71.77 71.88 71.99 72.00 72.11 72.22 72.33 72.44 72.55 72.66 72.77 72.88 72.99 73.00 73.11 73.22 73.33 73.44 73.55 73.66 73.77 73.88 73.99 74.00 74.11 74.22 74.33 74.44 74.55 74.66 74.77 74.88 74.99 75.00 75.11 75.22 75.33 75.44 75.55 75.66 75.77 75.88 75.99 76.00 76.11 76.22 76.33 76.44 76.55 76.66 76.77 76.88 76.99 77.00 77.11 77.22 77.33 77.44 77.55 77.66 77.77 77.88 77.99 78.00 78.11 78.22 78.33 78.44 78.55 78.66 78.77 78.88 78.99 79.00 79.11 79.22 79.33 79.44 79.55 79.66 79.77 79.88 79.99 80.00
DISTANZE PROG.	0 10.00 20.00 800.00
DISTANZE PARZ.	10.00 20.00 30.00 40.00 50.00 60.00 70.00 80.00 90.00 100.00 110.00 120.00 130.00 140.00 150.00 160.00 170.00 180.00 190.00 200.00 210.00 220.00 230.00 240.00 250.00 260.00 270.00 280.00 290.00 300.00 310.00 320.00 330.00 340.00 350.00 360.00 370.00 380.00 390.00 400.00 410.00 420.00 430.00 440.00 450.00 460.00 470.00 480.00 490.00 500.00 510.00 520.00 530.00 540.00 550.00 560.00 570.00 580.00 590.00 600.00 610.00 620.00 630.00 640.00 650.00 660.00 670.00 680.00 690.00 700.00 710.00 720.00 730.00 740.00 750.00 760.00 770.00 780.00 790.00 800.00

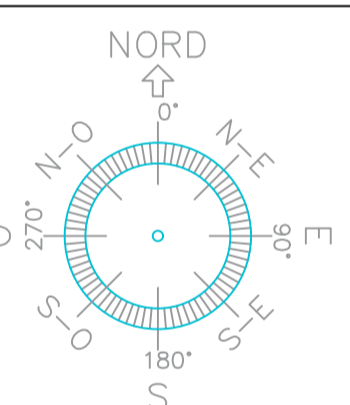

41.497167° N
15.502406° E
UTM-WGS 1984 datum,
Zone 33 North, Meter

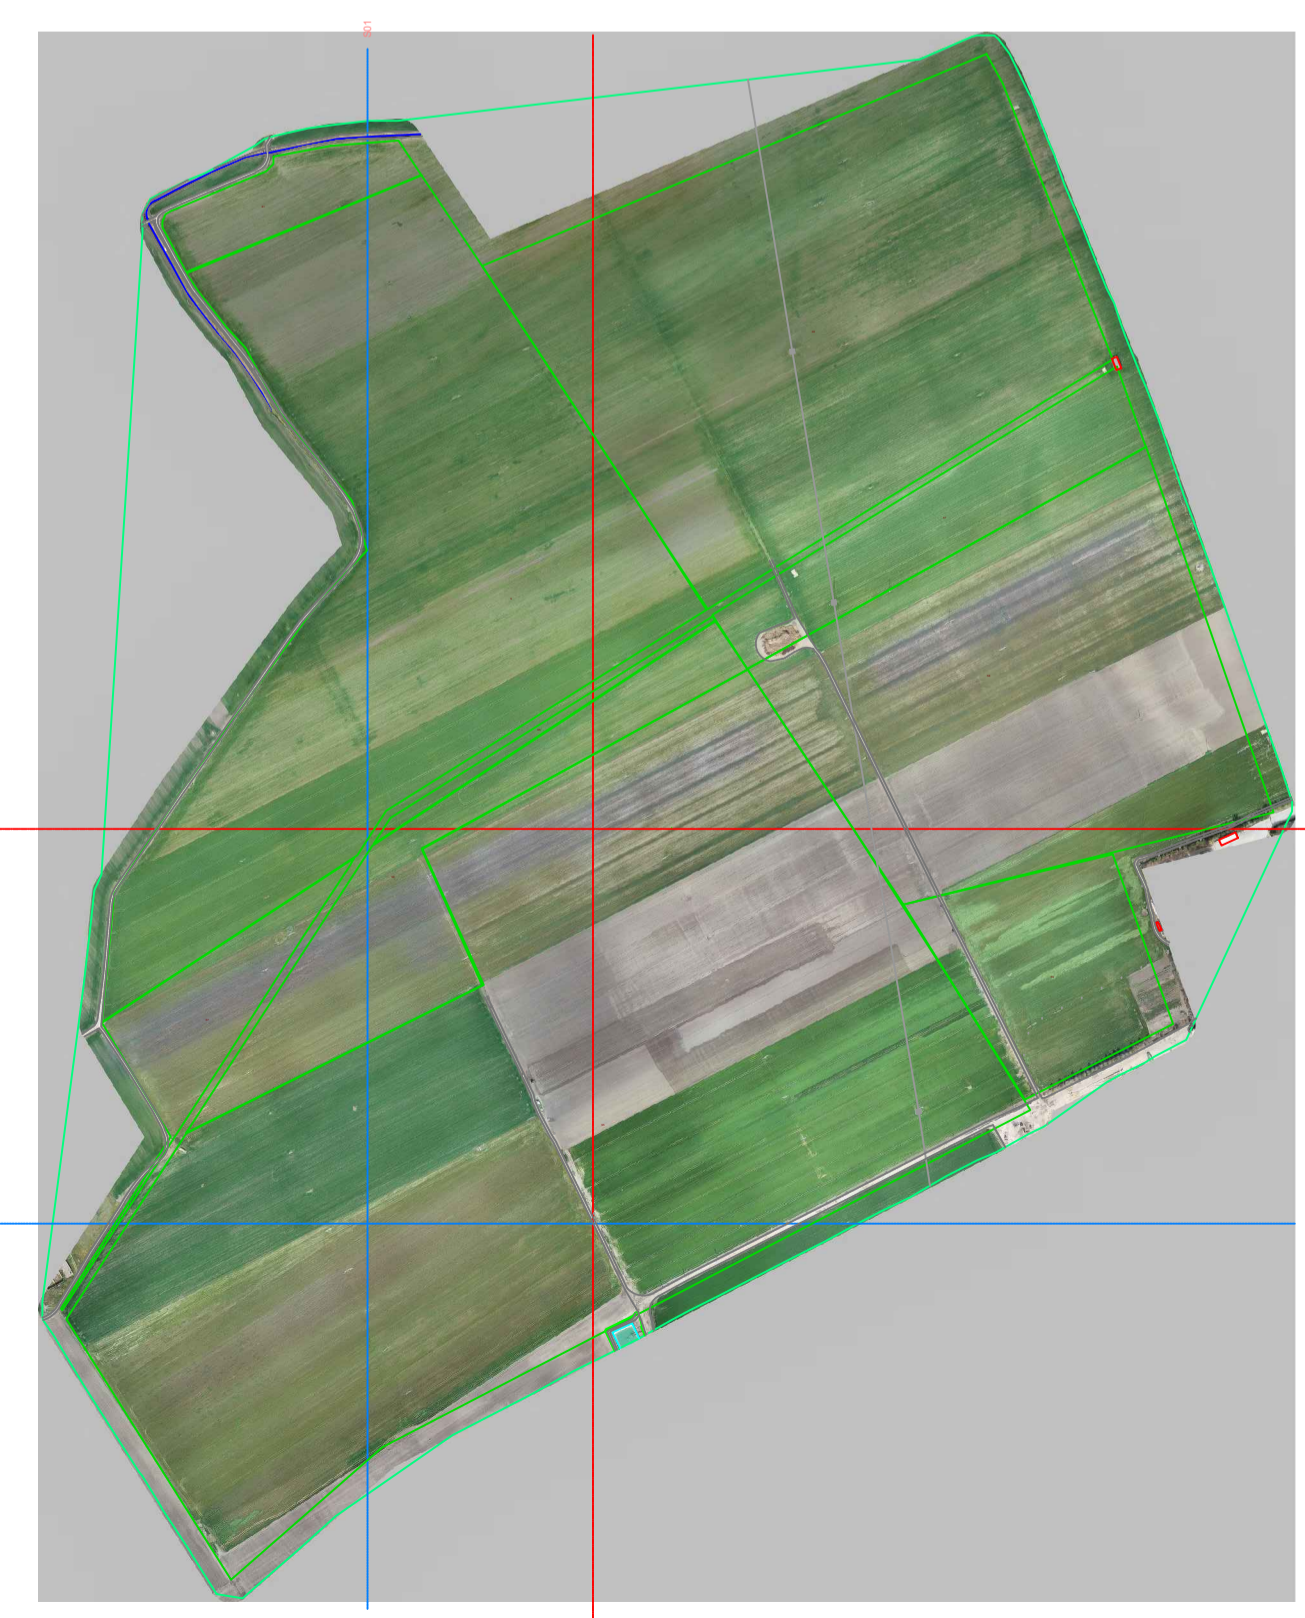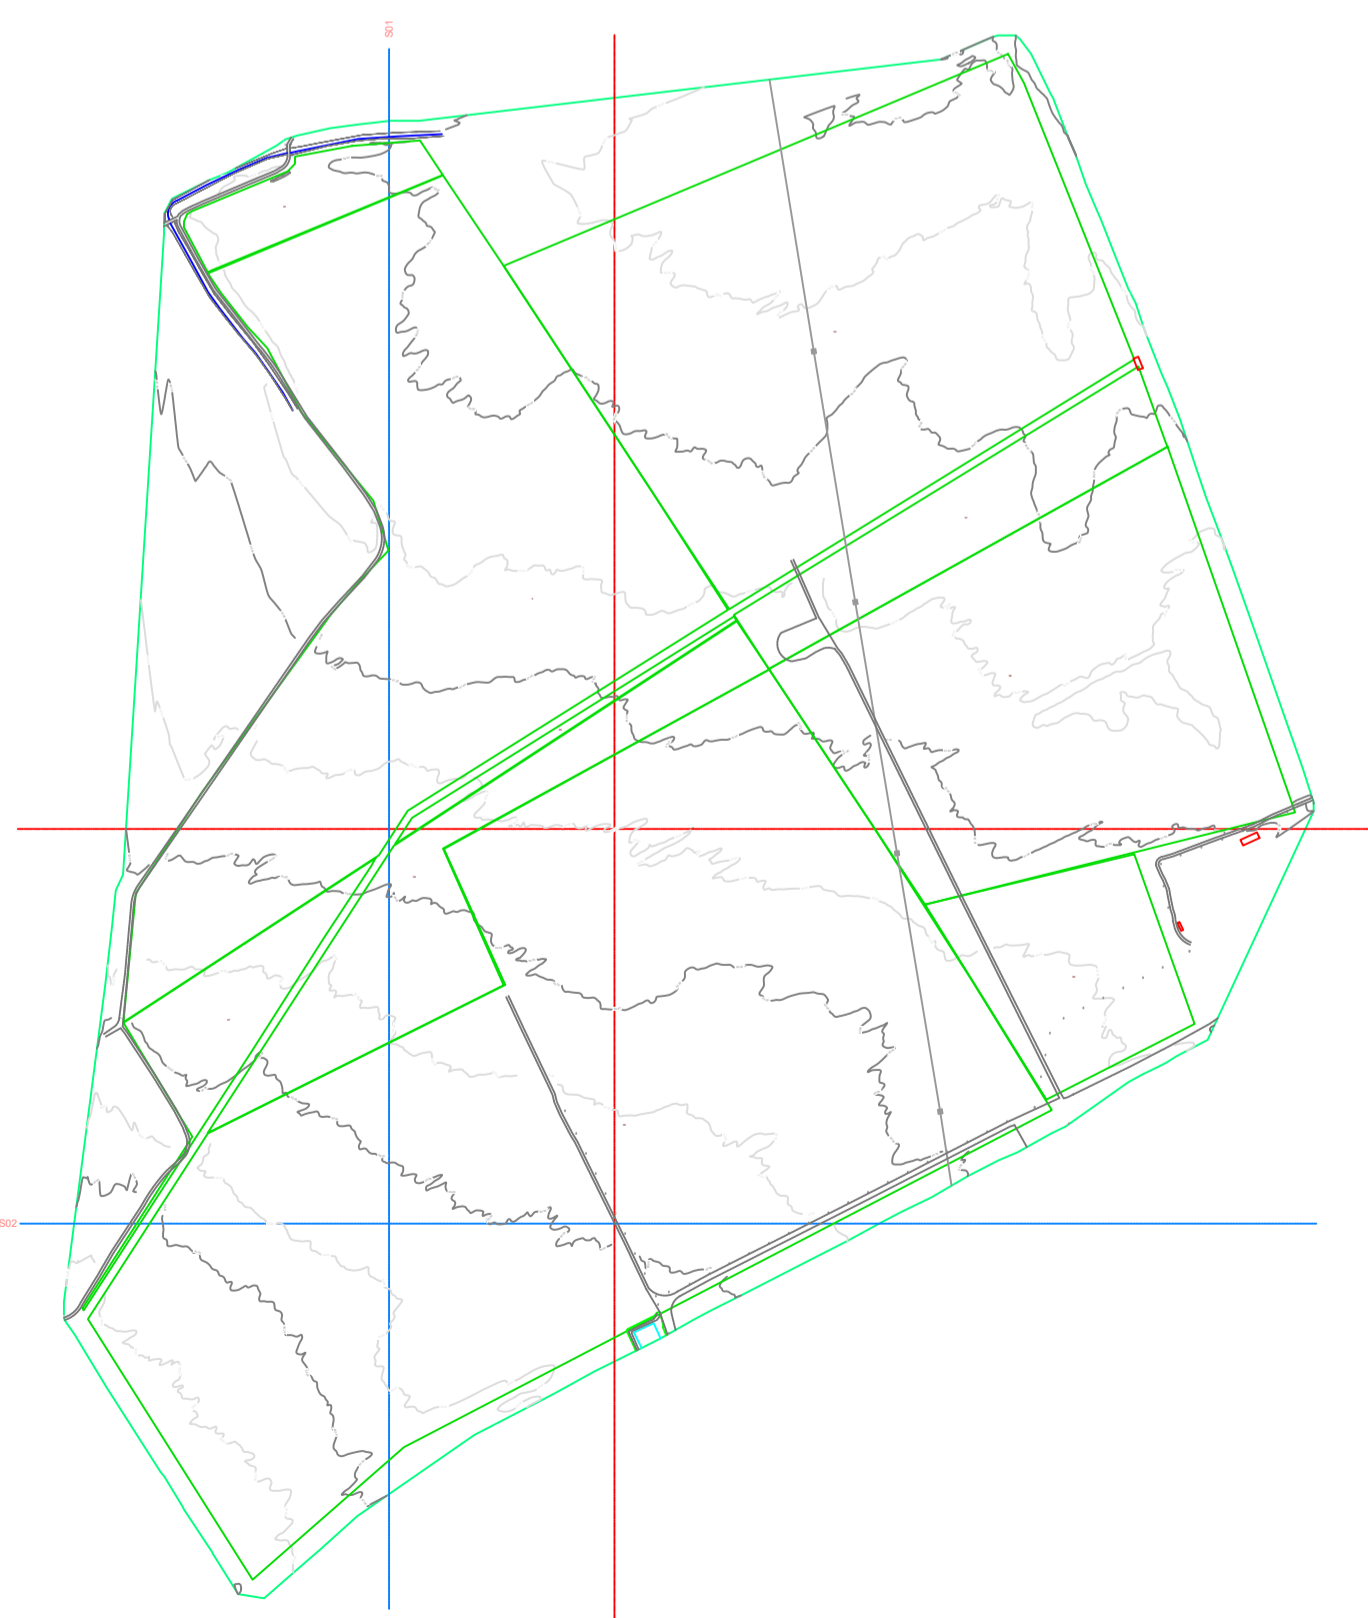

SCALA 1:10000

COMUNE DI FOGGIA

PROGETTO IMPIANTO DI PRODUZIONE ENERGIA ELETTRICA DA FONTE RINNOVABILE DI TIPO FOTOVOLTAICO UTILITY SCALE

PROGETTO DEFINITIVO

CLIENTE/CUSTOMER			
Green Genius Italy Utility 13 S.r.l. Corso G. Garibaldi Milano (MI)			
PROGETTISTA		Commissa/Work order	
studioTECNICO ing. Marco BALZANO Via Cancelli Rotto, 03 30126 Bari (BA) studiotecnico@ingbalzano.com www.ingbalzano.com Ordine degli Ingegneri della Provincia di Bari Professionista Antincendio Elettrico MBG Consulente Tecnico d'Ufficio (CTU) di Sicurezza Coordinatore della Sicurezza		SV.450 Data/Date 15/03/2021 Scala/Scale -	
R04 R03 R02 R01 R00		Revisione/Revision R00	
REV DATA OGGETTO DRAF. CHECK. ENDORS.		Tavola/Table I.13b	
Note Celone 3			
Gli elaborati e tutte le informazioni contenute nel presente documento sono di proprietà esclusiva del progettista e non possono essere riprodotte, divulgate o comunque utilizzate senza la sua preventiva autorizzazione scritta. The Document and all technical information contained in this document is the exclusive property of Ing. Marco G. Balzano and may neither be used nor disclosed without its prior written consent. (art. 2575 c.c.)			